


Coordonnées éoliennes et équipements annexes

	RGF CC48		RGF 93		WGS 84		Altitude au sol m NGF	reference cadastrale	Adresse Lieu dit	Commune
	X	Y	X	Y	Long	Lat				
eol 1	1503963	7228770	504044	6795301	0°21'38.35" E	48°13'42.87" N	70	ZH-5	Les Dandelles	Saint-Aignan

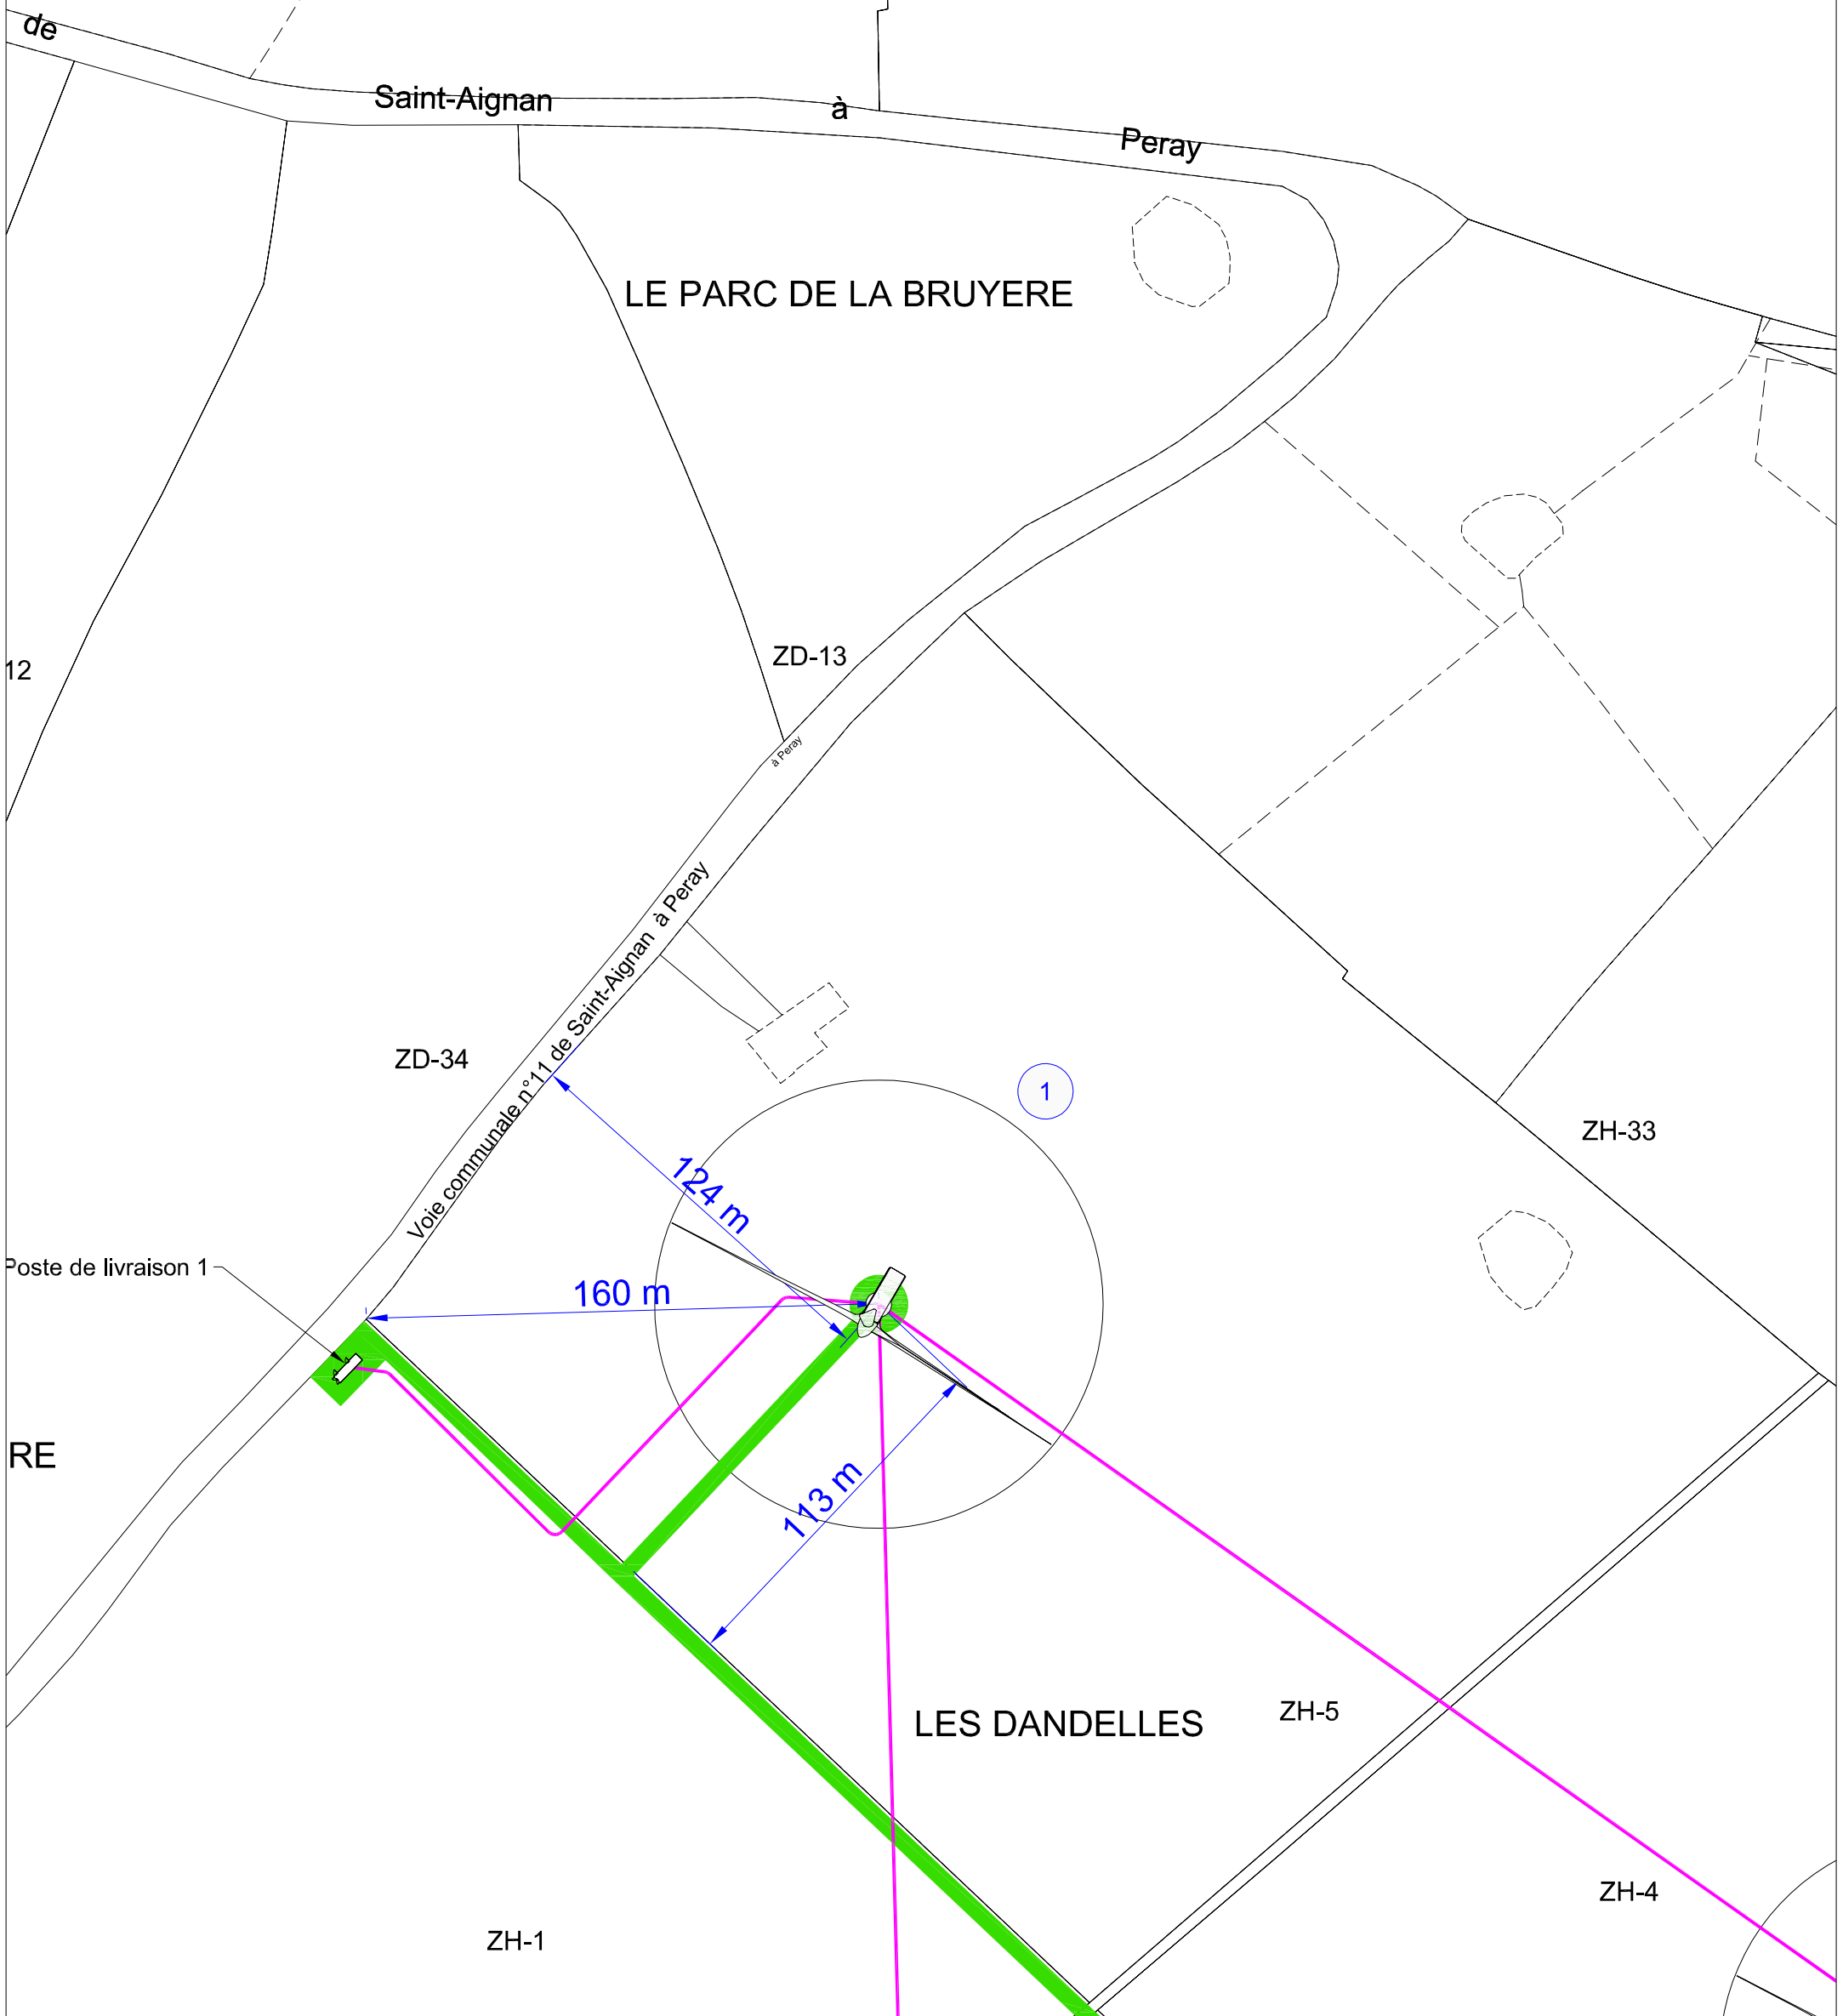

LEGENDE	
	Limite de parcelle
	Numéro de parcelle
	Numéro éolienne
	Eolienne
	Chemin d'accès (Largeur 5m)
	Câble électrique
	Poste de livraison (10 x 3)

Maître d'ouvrage		<b>Demande d'Autorisation Unique</b>	
 Filiale de ENGIE Green "Le Triade II" Parc d'Activités Millénaire II 215 rue Samuel Morse - CS 20756 34967 MONTPELLIER Cedex2		Parc éolien de Trente Arpents Communes de Saint-Aignan _ Jauze (72110) AU-10.2b Plan de masse - Zoom éolienne n°1	
		Atelier MG SARL au capital de 4000€ 1300 av. A. Einstein - 34000 Montpellier Tél : 04 67 17 83 13 - Fax : 04 67 17 70 83 Siren : 790 556 845 - Orfère Architectes : S159/15	TRAP_AU_16-11-10_AU-10.2b Echelle : 1/2000
15/11/2016	Création ticket n°: 8030	Auteur : DC	Vérfié par : LD
Date	Modifications	Indice: A	Format papier: A3