


Coordonnées éoliennes et équipements annexes

	RGF CC48		RGF 93		WGS 84		Altitude au sol m NGF	reference cadastrale	Adresse Lieu dit	Commune
	X	Y	X	Y	Long	Lat				
eol 3	1504628	7228300	504709	6794831	0°22'11.33" E	48°13'28.39" N	68	ZH-28	La Massonnerie	Saint-Aignan

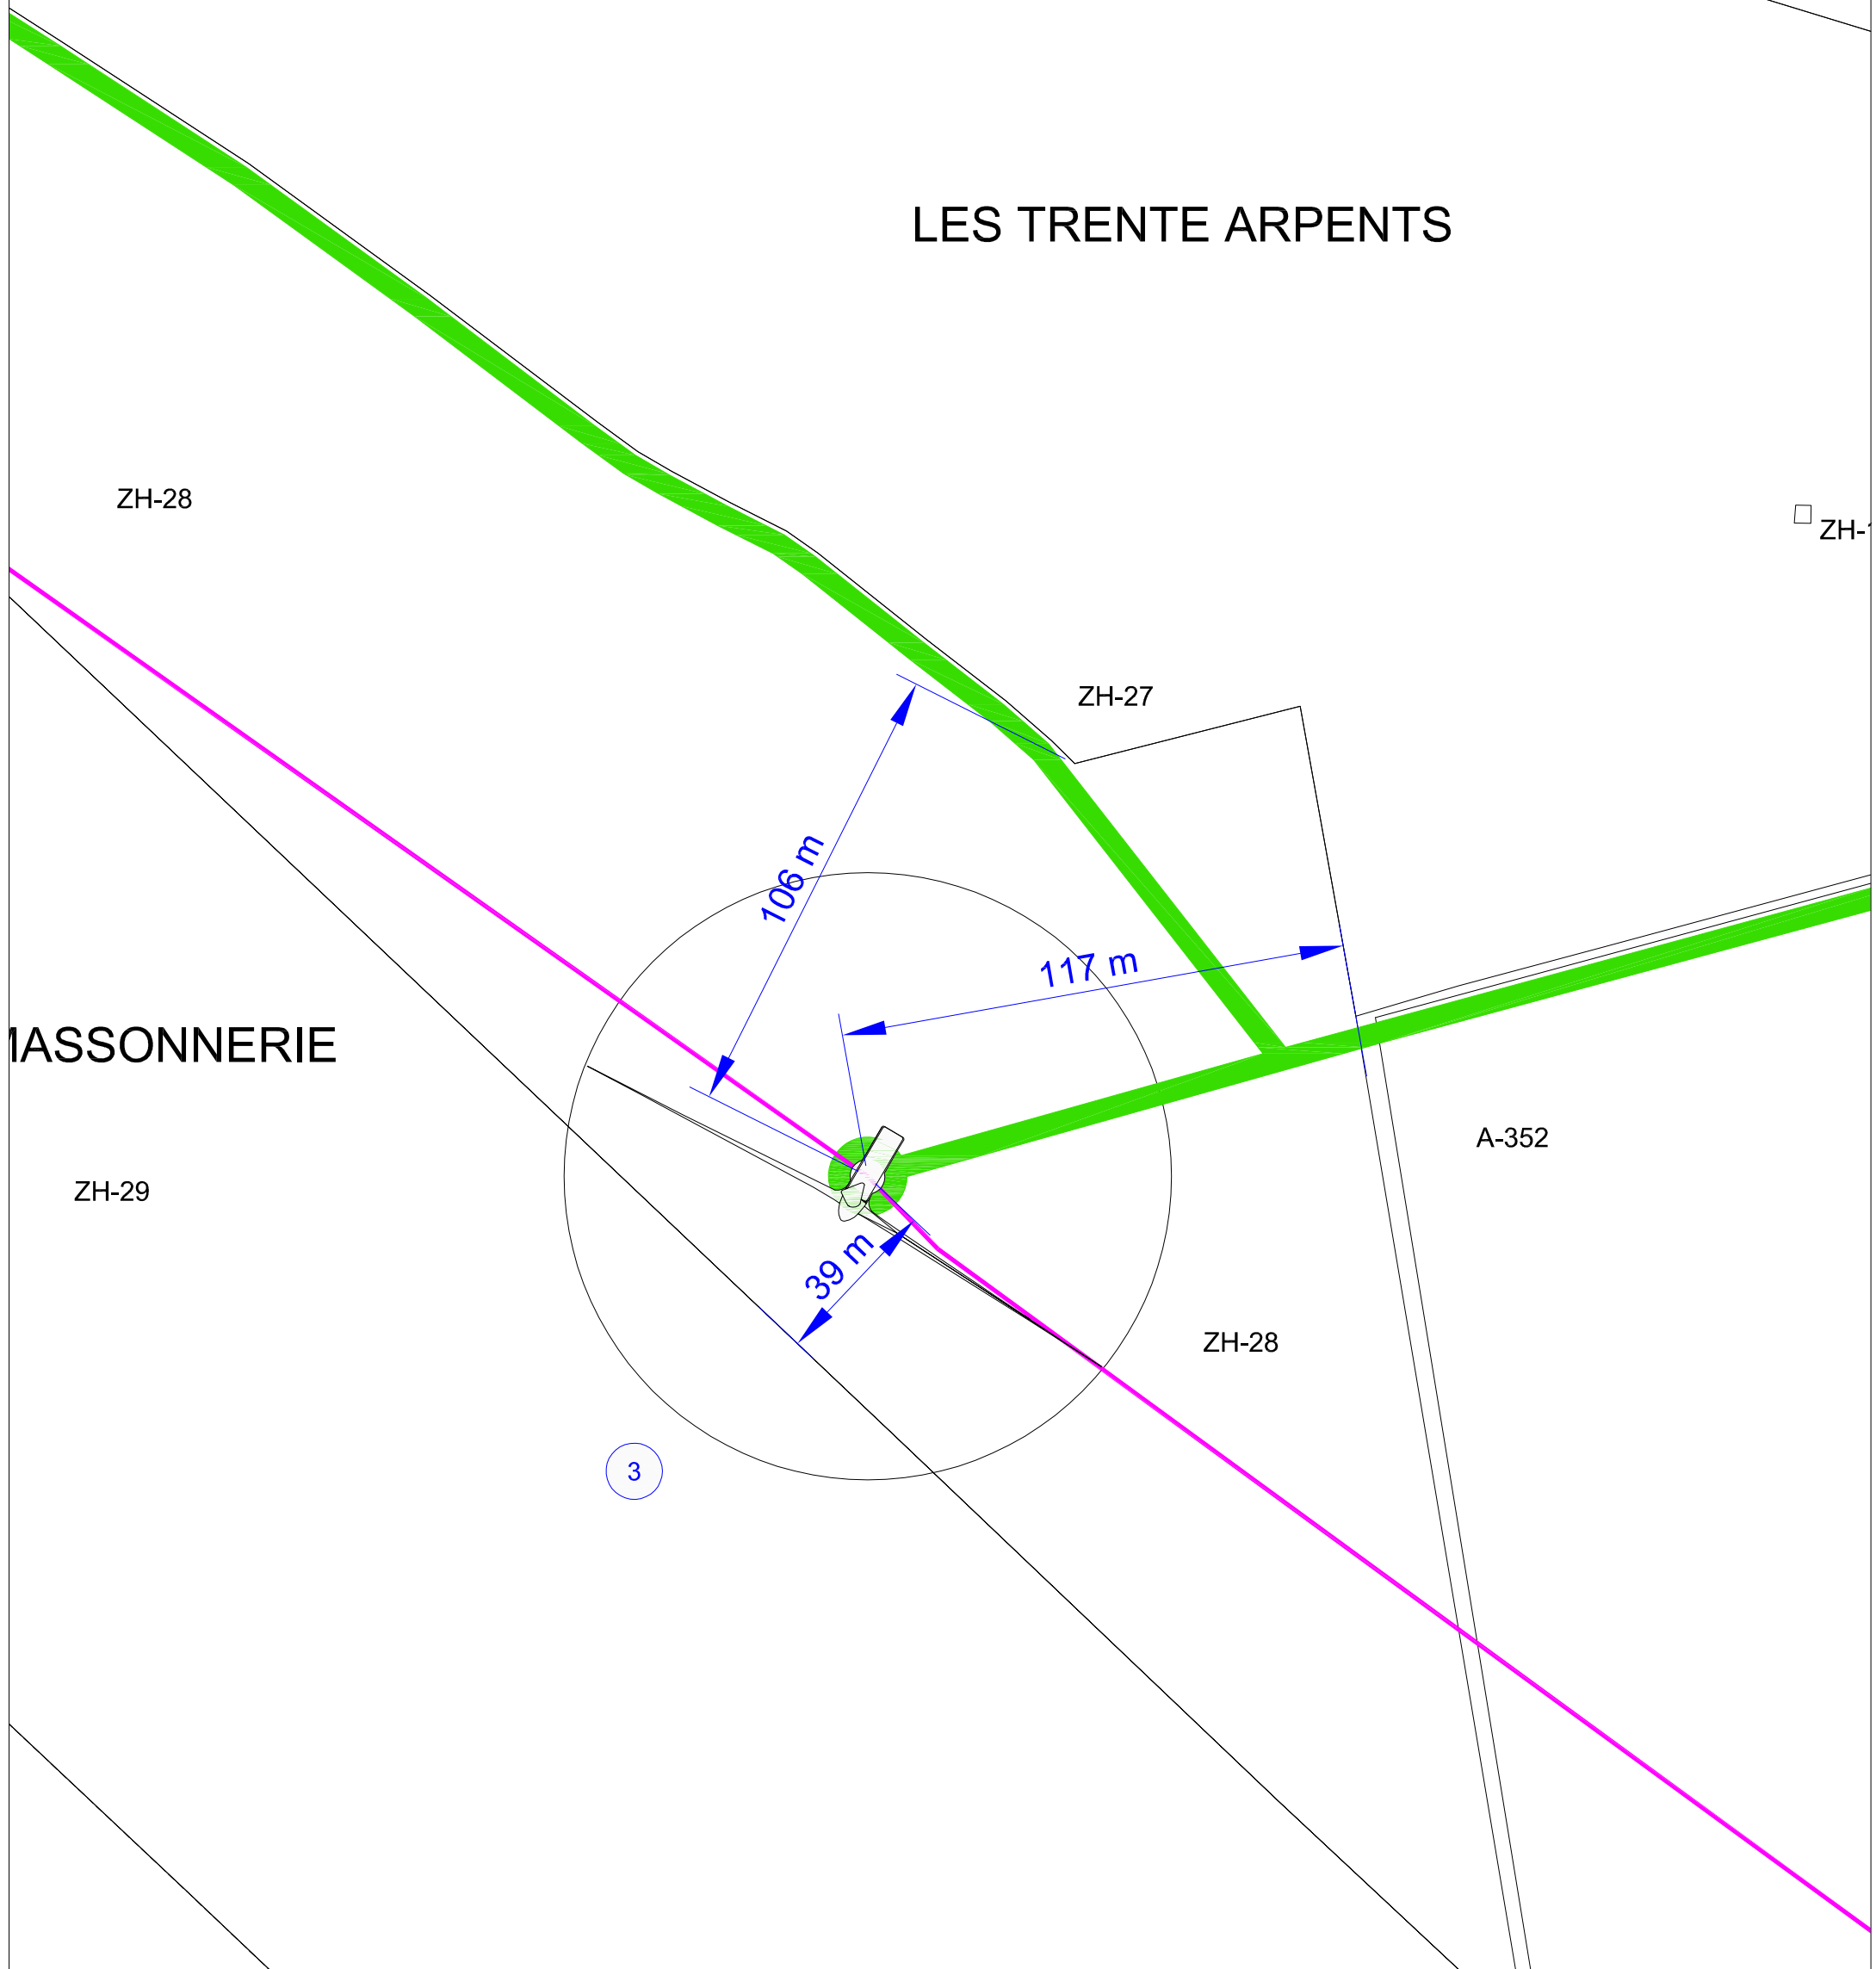

# LES TRENTE ARPENTS



LEGENDE	
	Limite de commune
	Limite de parcelle
00-00	Numéro de parcelle
	Numéro éolienne
	Eolienne
	Chemin d'accès (Largeur 5m)
	Câble électrique

**Maître d'ouvrage**

**« ENGIE GREEN TRENTE ARPENTS »**

Filiale de **ENGIE Green**

"Le Triade II"  
Parc d'Activités Millénaire II  
215 rue Samuel Morse - CS 20756  
34967 MONTPELLIER Cedex2

Demande d'Autorisation Unique			
Parc éolien de Trente Arpents			
Communes de Saint-Aignan _ Jauze (72110)			
AU-10.2d Plan de masse - Zoom éolienne n°3			
	<b>Atelier MG</b> Sarl au capital de 1000€ 1300 av. A. Einstein - 34090 Montpellier Tél : 04 67 17 63 13 - Fax : 04 67 17 70 88 Siren : 790 600 848 - Ordra Architectes : S15915	<b>TRAP_AU_16-11-10_AU-10.2d</b>	
		Echelle : 1/1500	
		Auteur : DC	Véifié par : LD
		Indice: A	Format papier: A3
15/11/2016	Création ticket n°: 8030		
<b>Date</b>	<b>Modifications</b>		