


Coordonnées éoliennes et équipements annexes										
	RGF CC48		RGF 93		WGS 84		Altitude au sol m NGF	reference cadastrale	Adresse Lieu dit	Commune
	X	Y	X	Y	Long	Lat				
eol 4	1504960	7228064	505042	6794596	0°22'27.82" E	48°13'21.15" N	71	A-115	Herbage des Grands Bois	Jauzé

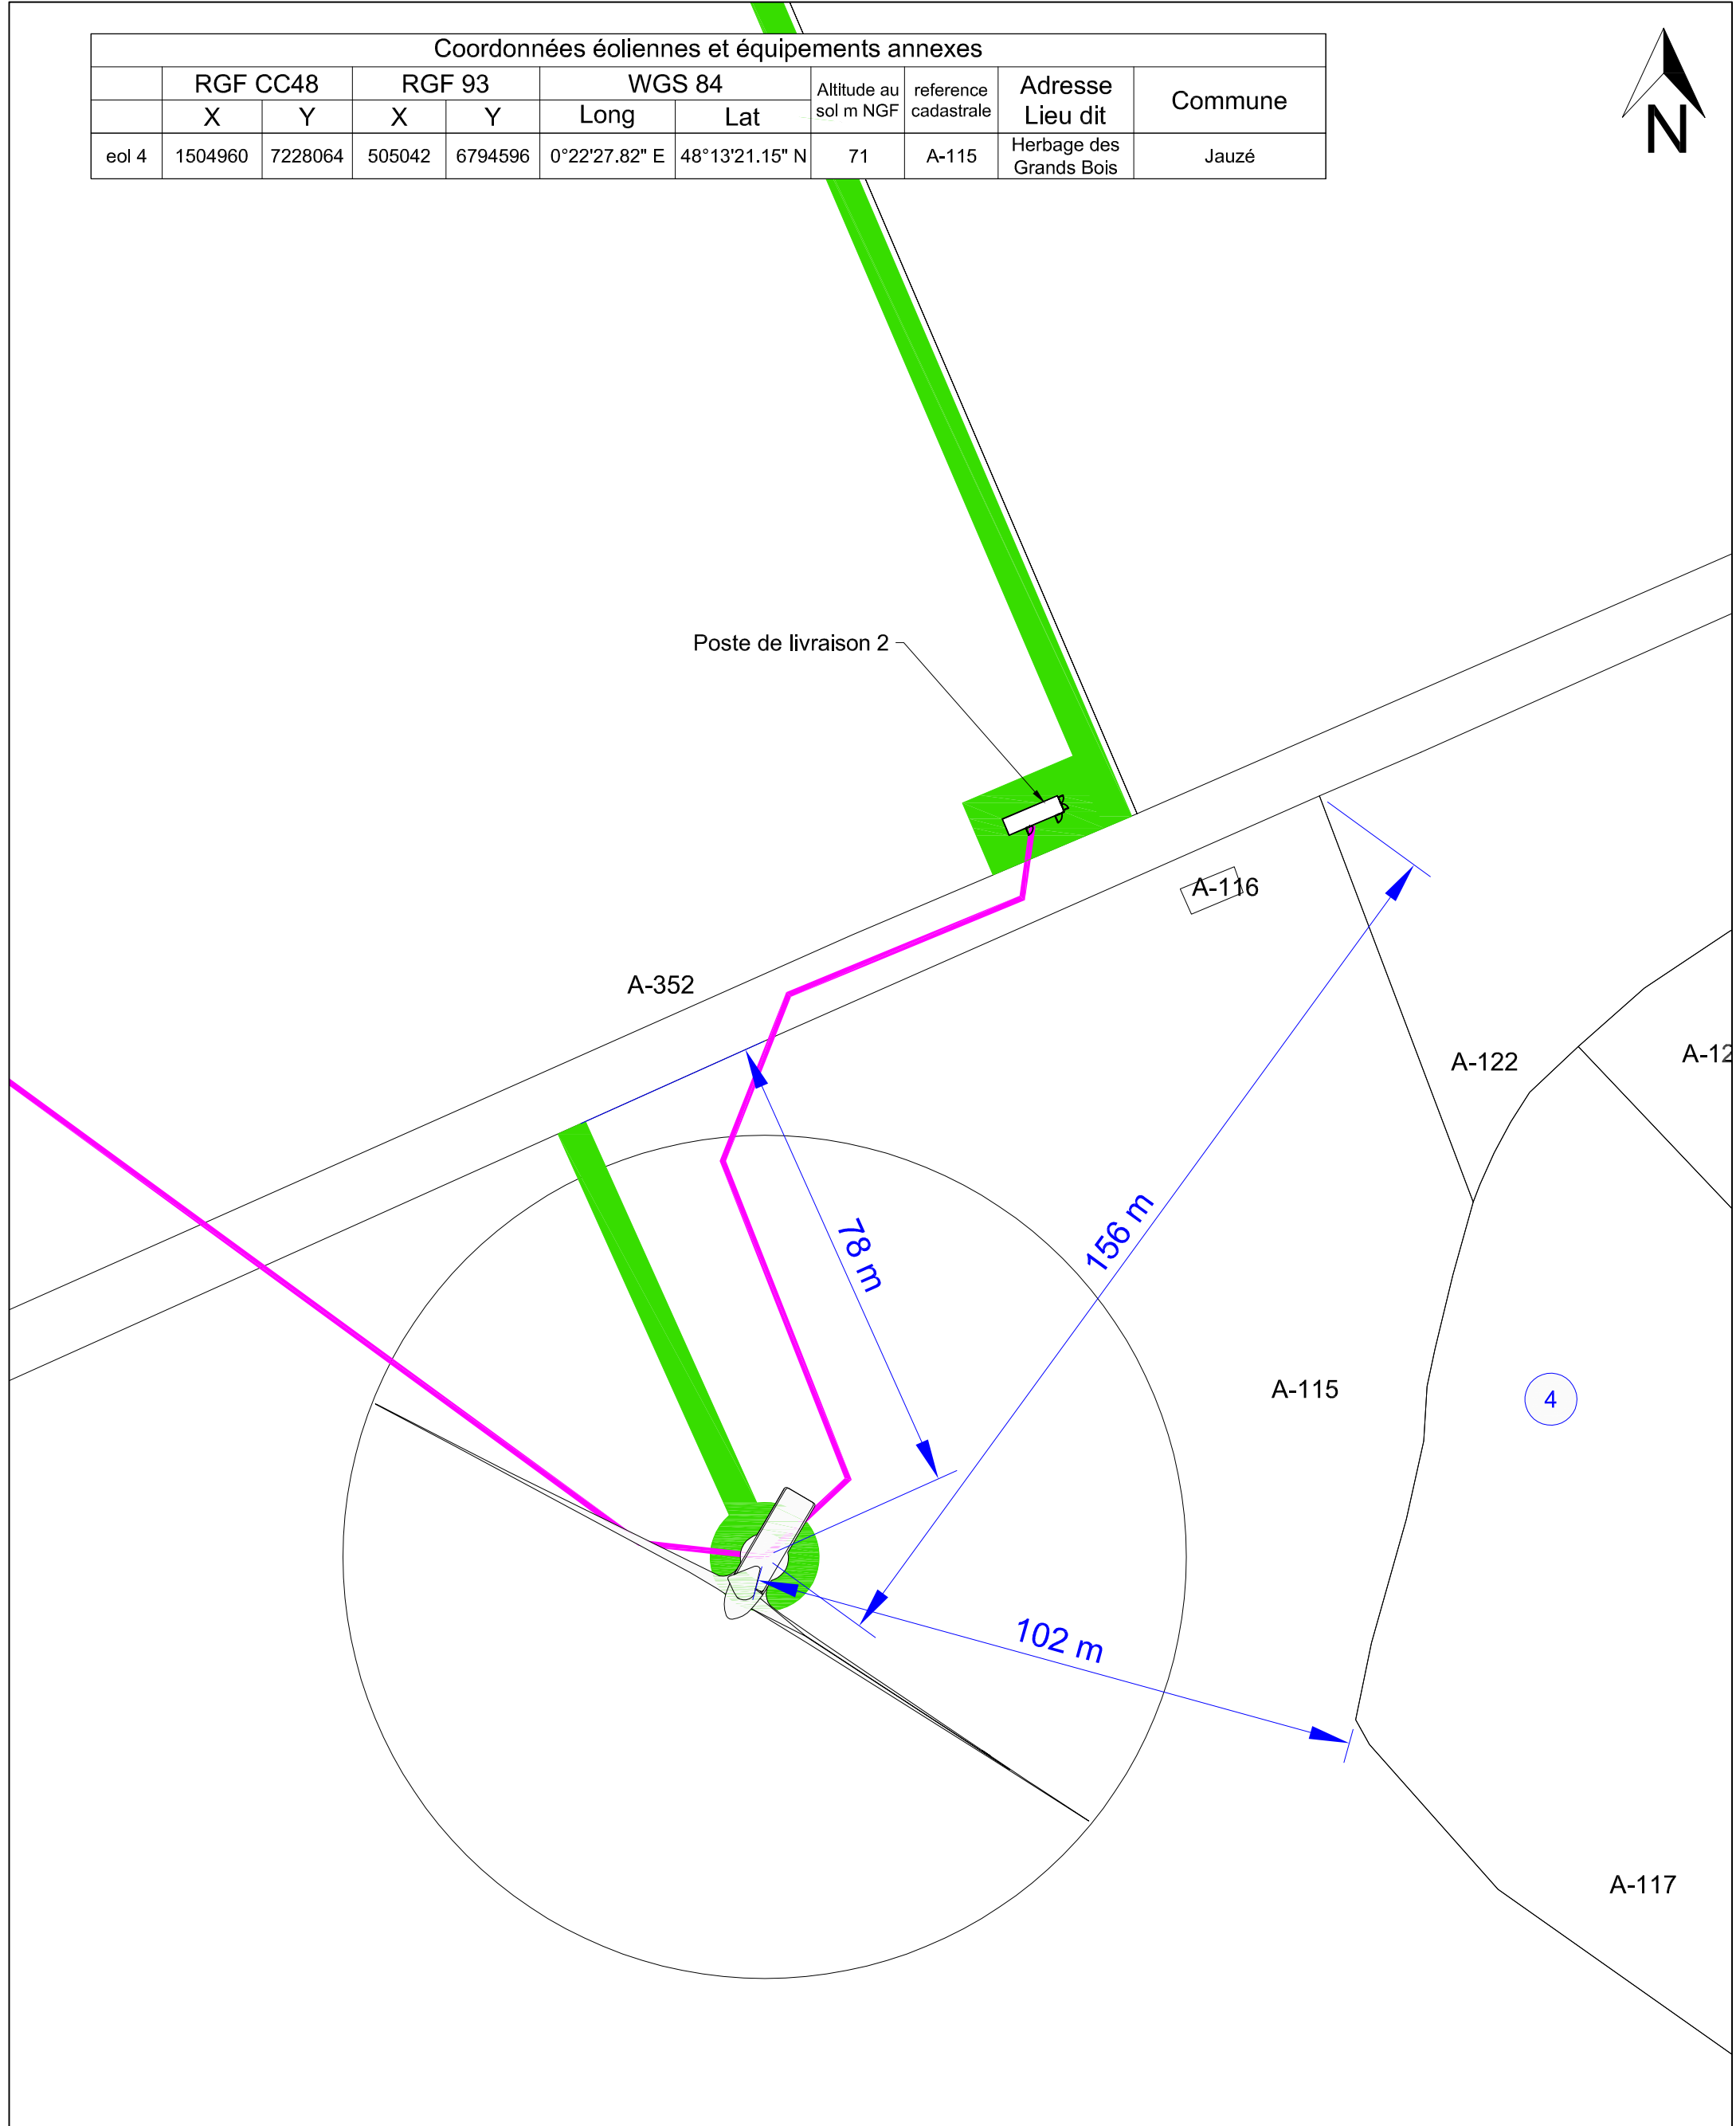

LEGENDE	
	Limite de commune
	Limite de parcelle
00-00	Numéro de parcelle
	Numéro éolienne
	Eolienne
	Chemin d'accès (Largeur 5m)
	Câble électrique

Maitre d'ouvrage Filiale de "Le Triade II" Parc d'Activités Millénaire II 215 rue Samuel Morse - CS 20756 34967 MONTPELLIER Cedex2		Demande d'Autorisation Unique Parc éolien de Trente Arpents Communes de Saint-Aignan _ Jauze (72110) AU-10.2e Plan de masse - Zoom éolienne n°4	
15/11/2016		Création ticket n°: 8030	
Date		Modifications	
Atelier MG Sarl au capital de 10000€ 1300 av. A. Einstein - 34000 Montpellier Tél : 04 67 17 63 13 - Fax : 04 67 17 70 00 Siren : 790 856 840 - Orfère Architectes : S15915		TRAP_AU_16-11-10_AU-10.2e Echelle : 1:1000 Auteur : DC Vérifié par : LD Indice: A Format papier: A3	