


Coordonnées éoliennes et équipements annexes

	RGF CC48		RGF 93		WGS 84		Altitude au sol m NGF	reference cadastrale	Adresse Lieu dit	Commune
	X	Y	X	Y	Long	Lat				
eol 5	1503889	7227783	503971	6794314	0°21'36.4" E	48°13'10.85" N	67	ZI-38	Herbage des Bois	Saint-Aignan



ZI-37

HERBAGE DES BOIS

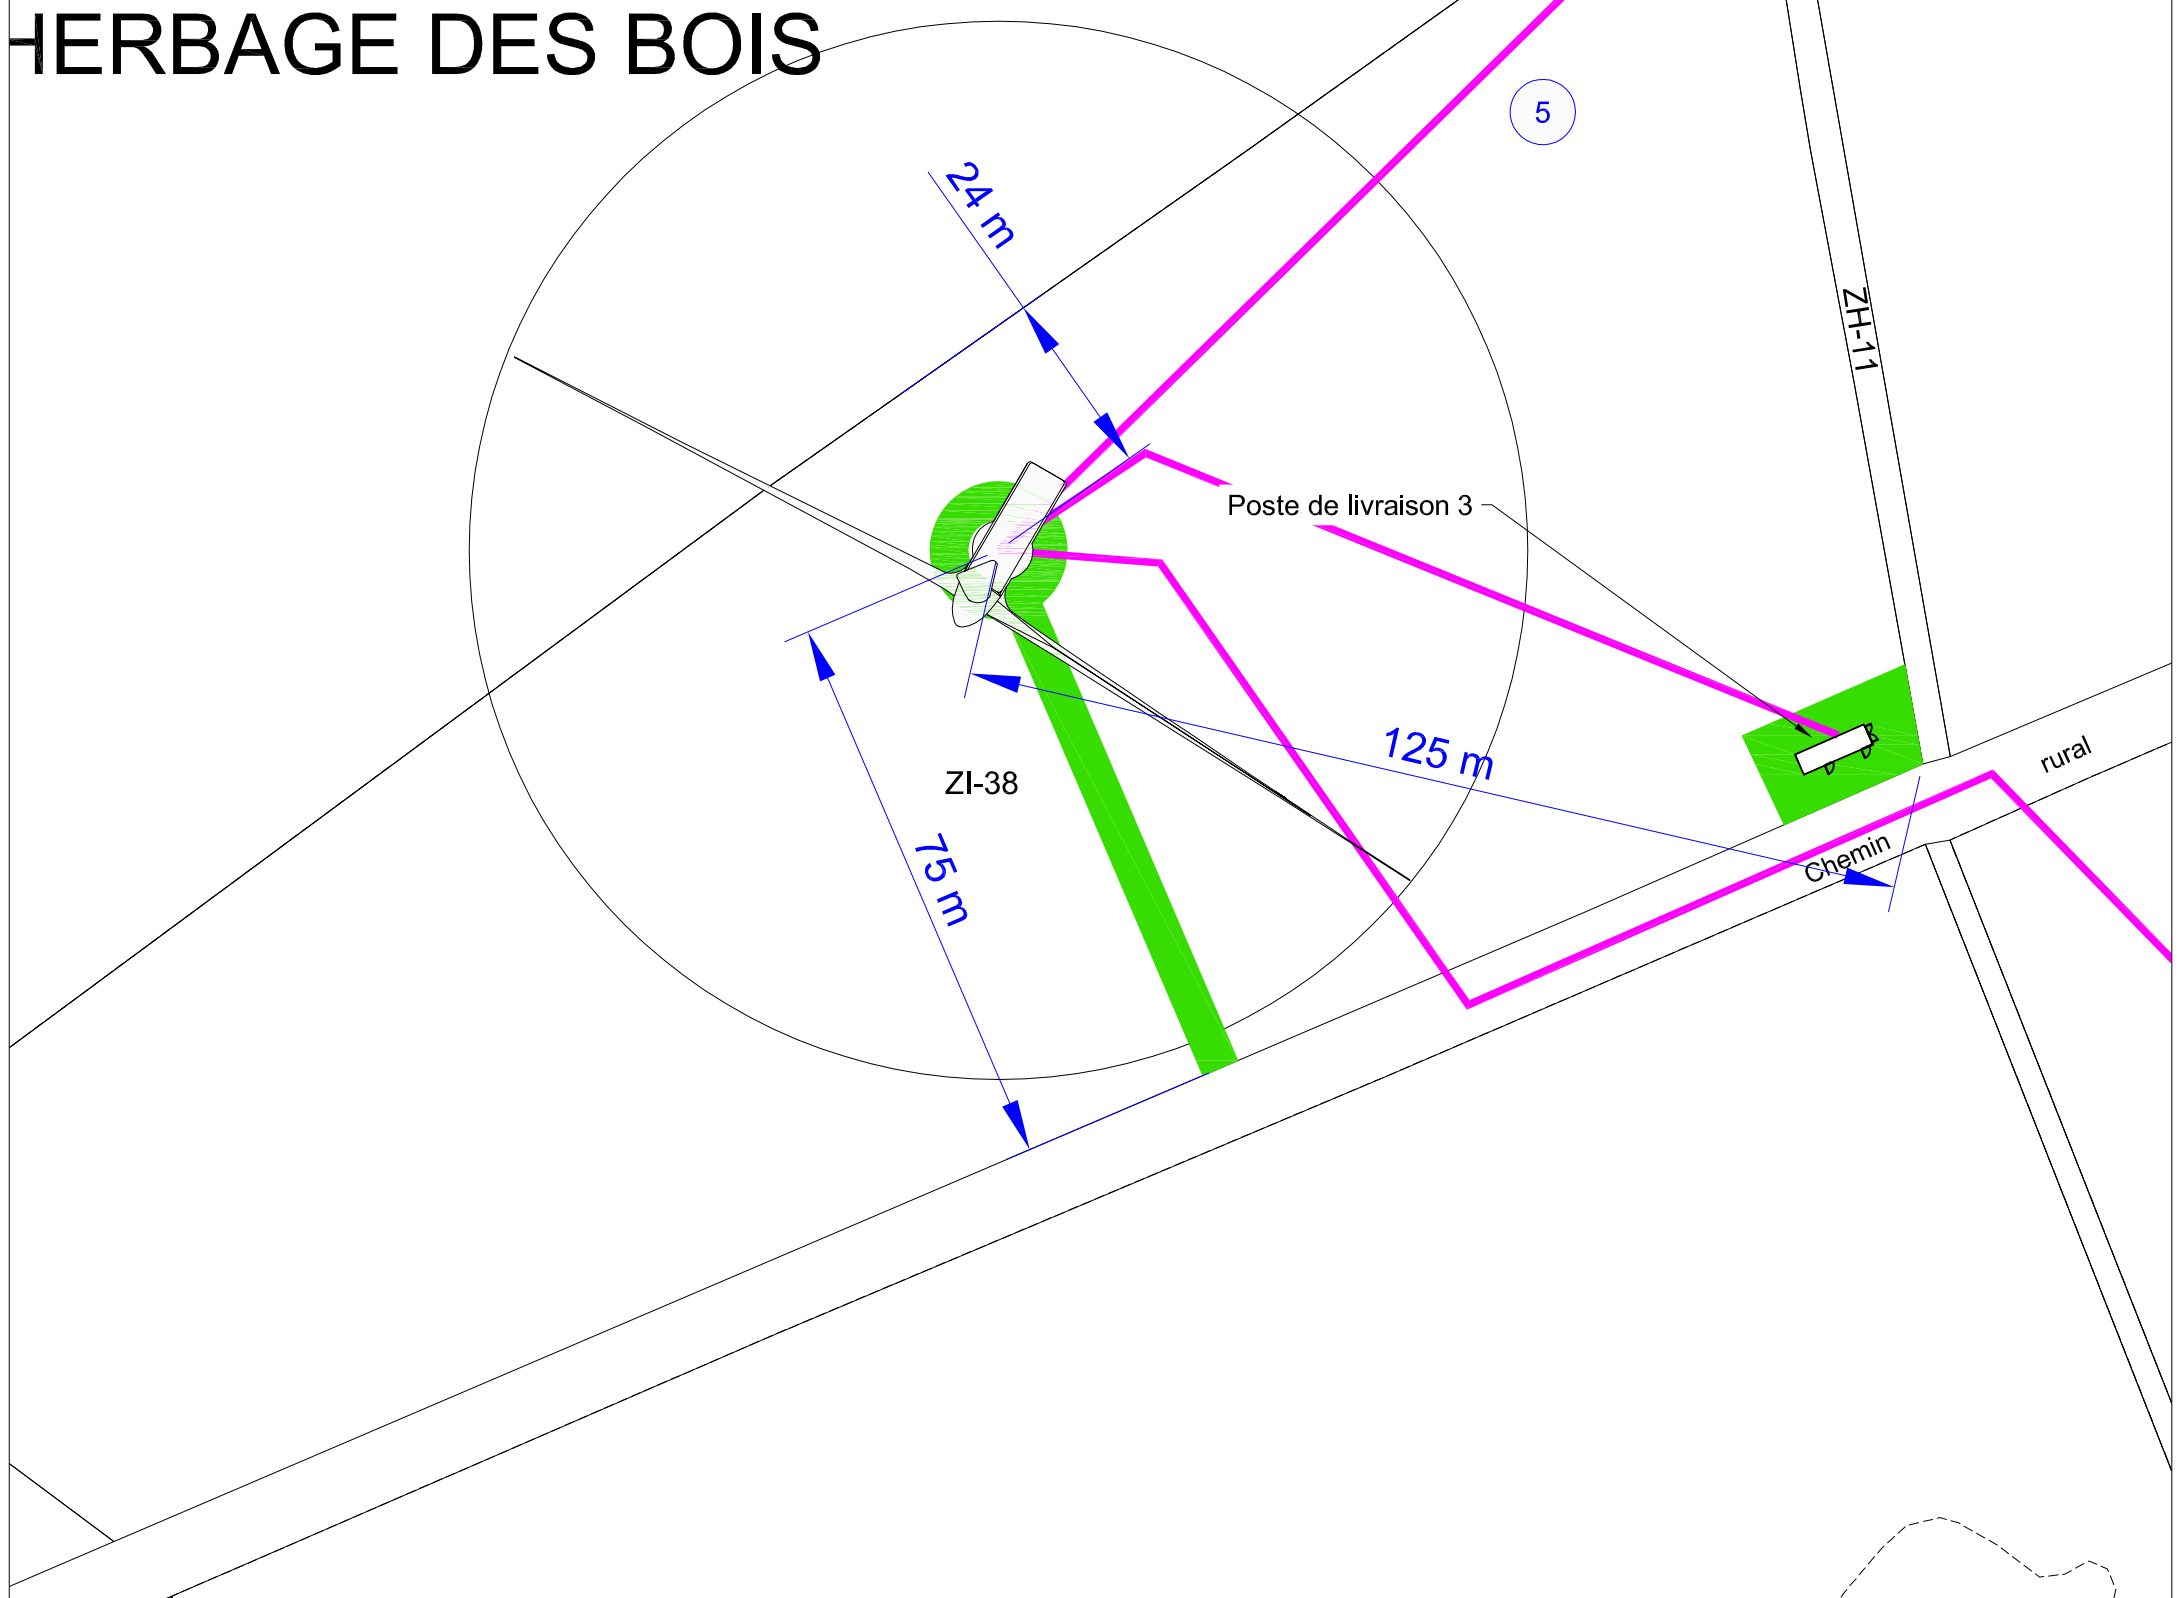

LEGENDE

	Limite de commune
	Limite de parcelle
00-00	Numéro de parcelle
	Numéro éolienne
	Eolienne
	Chemin d'accès (Largeur 5m)
	Câble électrique

Maître d'ouvrage

« ENGIE GREEN TRENTE ARPENTS »



"Le Triade II"
Parc d'Activités Millénaire II
215 rue Samuel Morse - CS 20756
34967 MONTPELLIER Cedex2

Demande d'Autorisation Unique

Parc éolien de Trente Arpents

Communes de Saint-Aignan _ Jauze (72110)

AU-10.2f Plan de masse - Zoom éolienne n°5

	<p>Atelier MG Sarl au capital de 40000€ 1300 av. A. Einstein - 34090 Montpellier Tél : 04 67 17 63 13 - Fax : 04 67 17 70 83 Siren : 790 666 848 - 04ra Architectes : S15915</p>	
15/11/2016	Création ticket n°: 8030	
Date	Modifications	

TRAP_AU_16-11-10_AU-10.2f	
Echelle : 1:1000	
Auteur : DC	Vérifié par : LD
Indice: A	Format papier: A3