




Coordonnées éoliennes et équipements annexes										
	RGF CC48		RGF 93		WGS 84		Altitude au sol m NGF	reference cadastrale	Adresse Lieu dit	Commune
	X	Y	X	Y	Long	Lat				
eol 7	1504546	7227318	504628	6793850	0°22'8.99" E	48°12'56.54" N	67	ZK-14	Herbage de Bièche Mouche	Saint-Aignan

-7

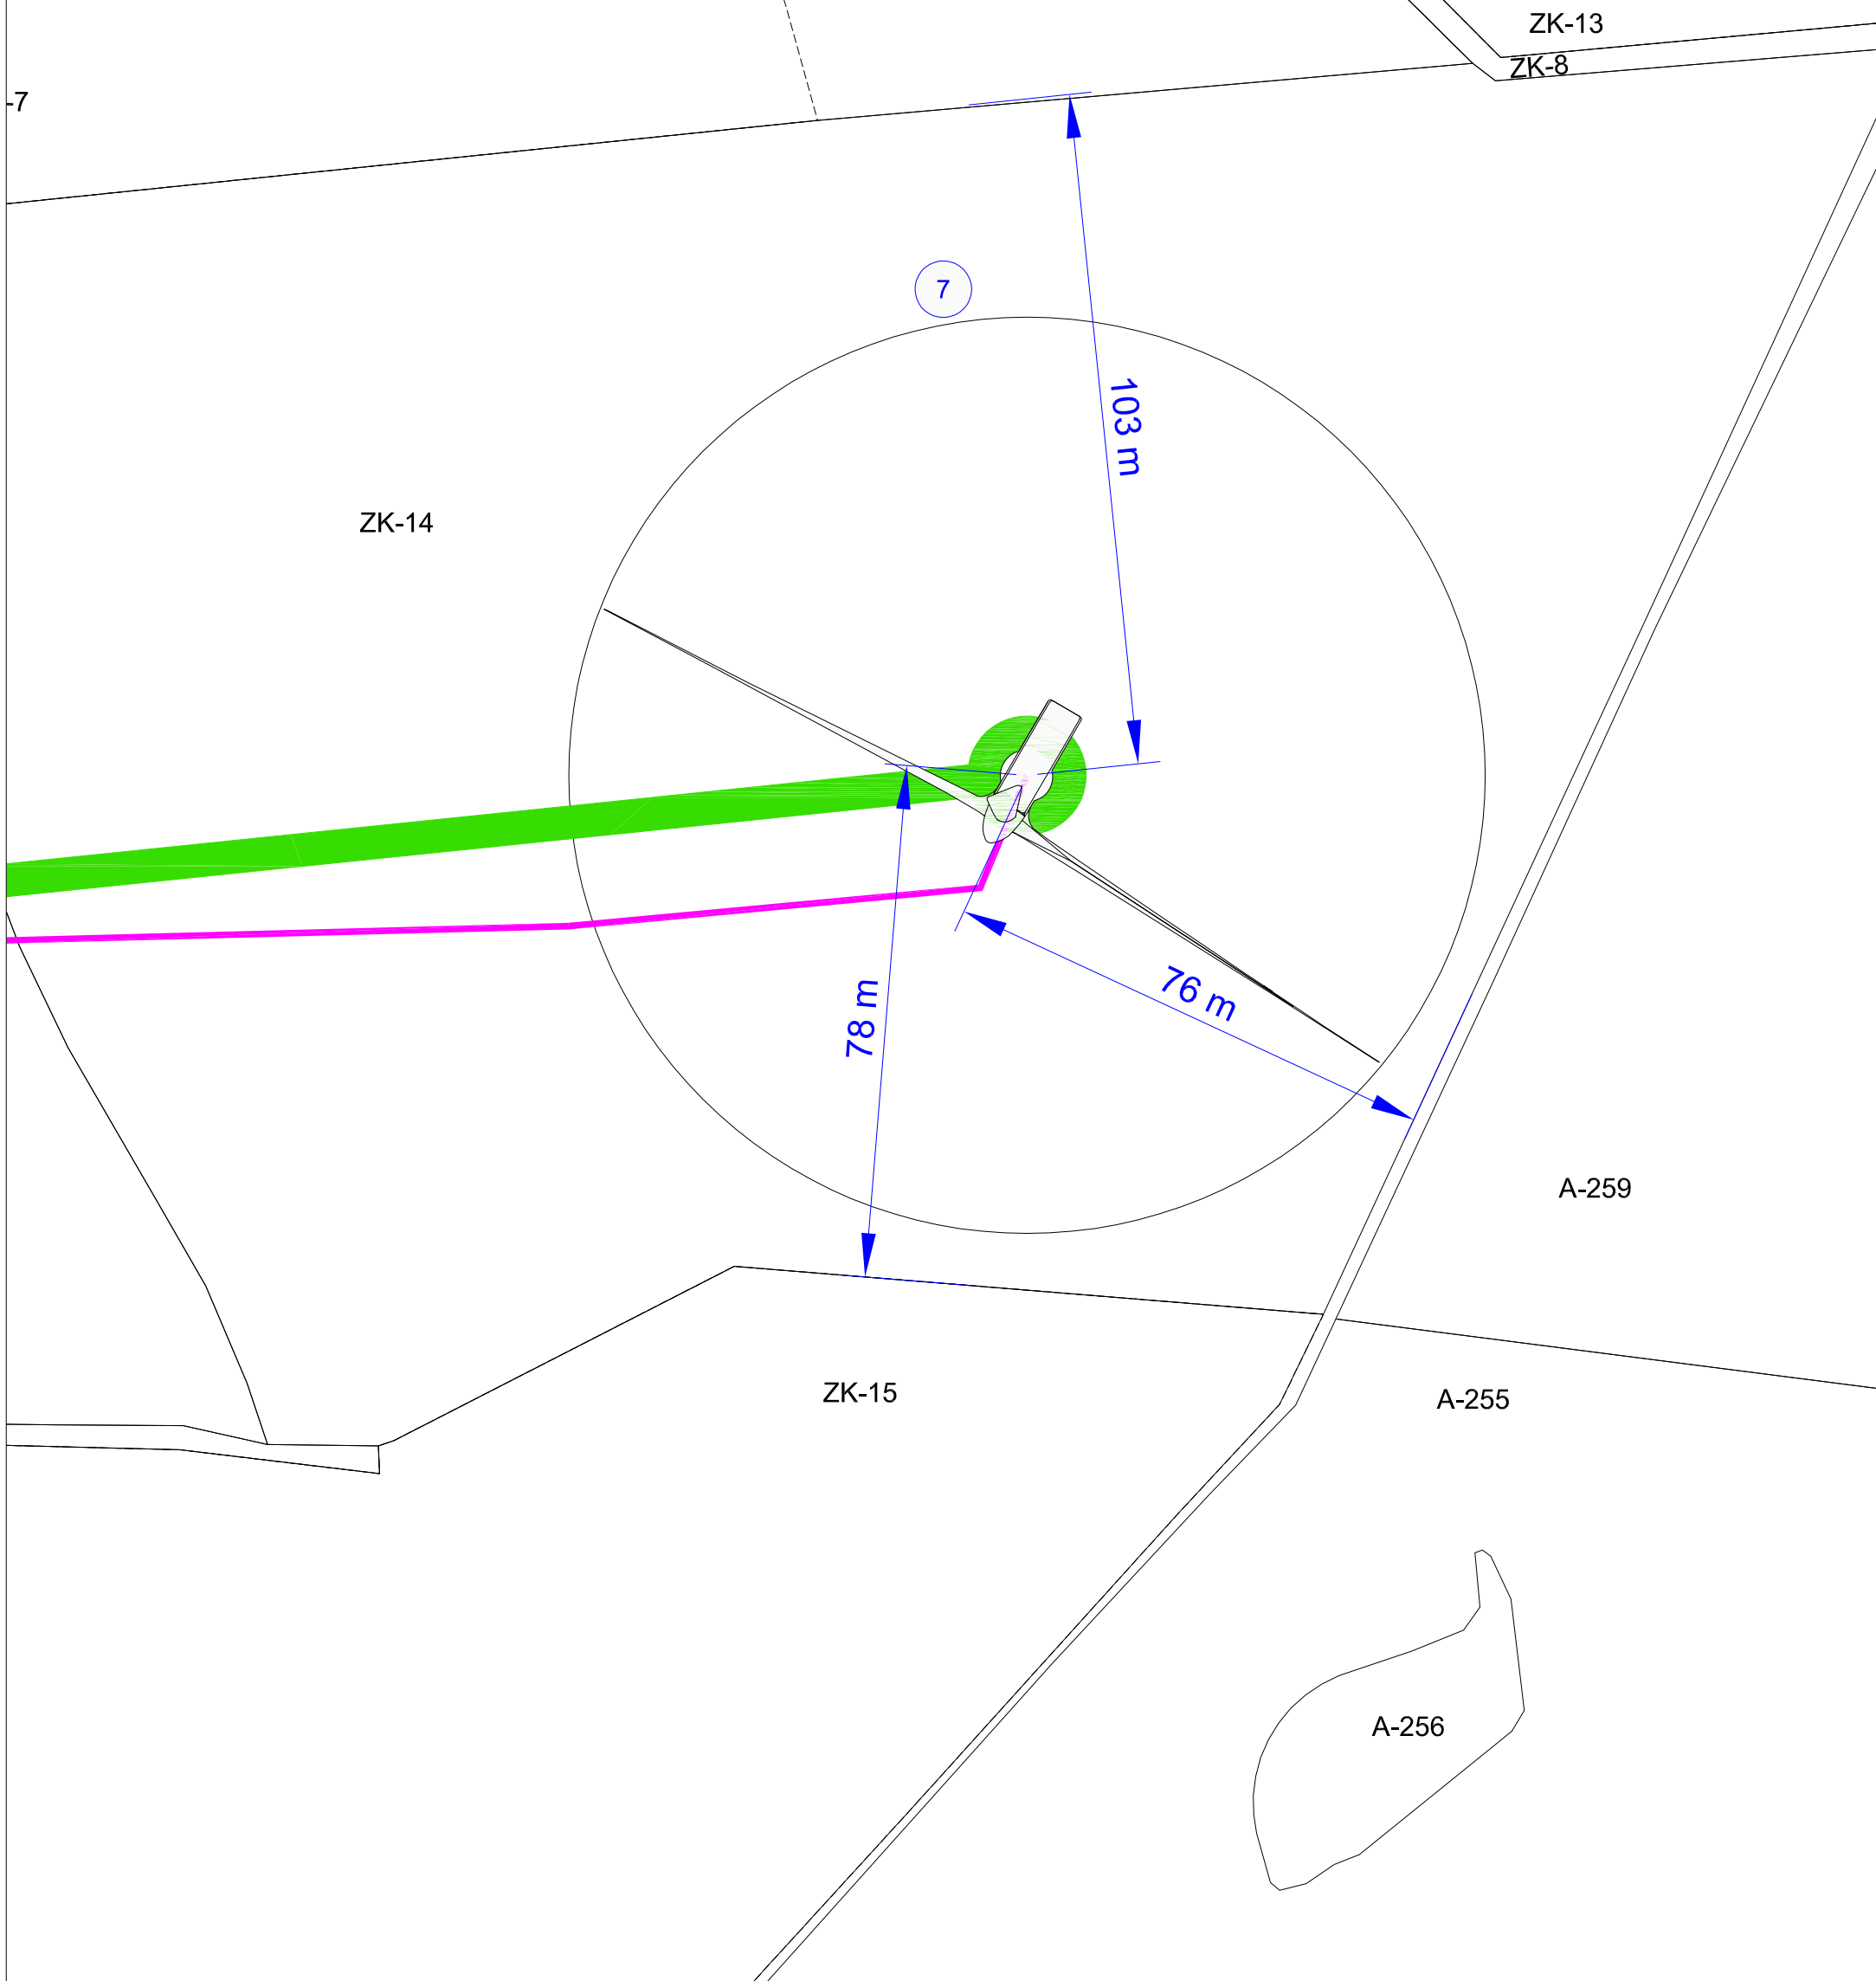

LEGENDE	
	Limite de commune
	Limite de parcelle
00-00	Numéro de parcelle
	Numéro éolienne
	Eolienne
	Chemin d'accès (Largeur 5m)
	Câble électrique

Maître d'ouvrage		Demande d'Autorisation Unique	
 Filiale de ENGIE Green "Le Triade II" Parc d'Activités Millénaire II 215 rue Samuel Morse - CS 20756 34967 MONTPELLIER Cedex2		Parc éolien de Trente Arpents Communes de Saint-Aignan _ Jauze (72110) AU-10.2h Plan de masse - Zoom éolienne n°7	
		Atelier MG Sarl au capital de 4900€ 1300 av. A. Einstein - 34090 Montpellier Tél : 04 67 17 63 13 - Fax : 04 67 17 70 09 Siren : 790 606 640 - Ordro Architectes : S15916	TRAP_AU_16-11-10_AU-10.2h Echelle : 1:1000 Auteur : DC Vérifié par : LD
15/11/2016	Création ticket n°: 8030		Indice: A
Date	Modifications		Format papier: A3