


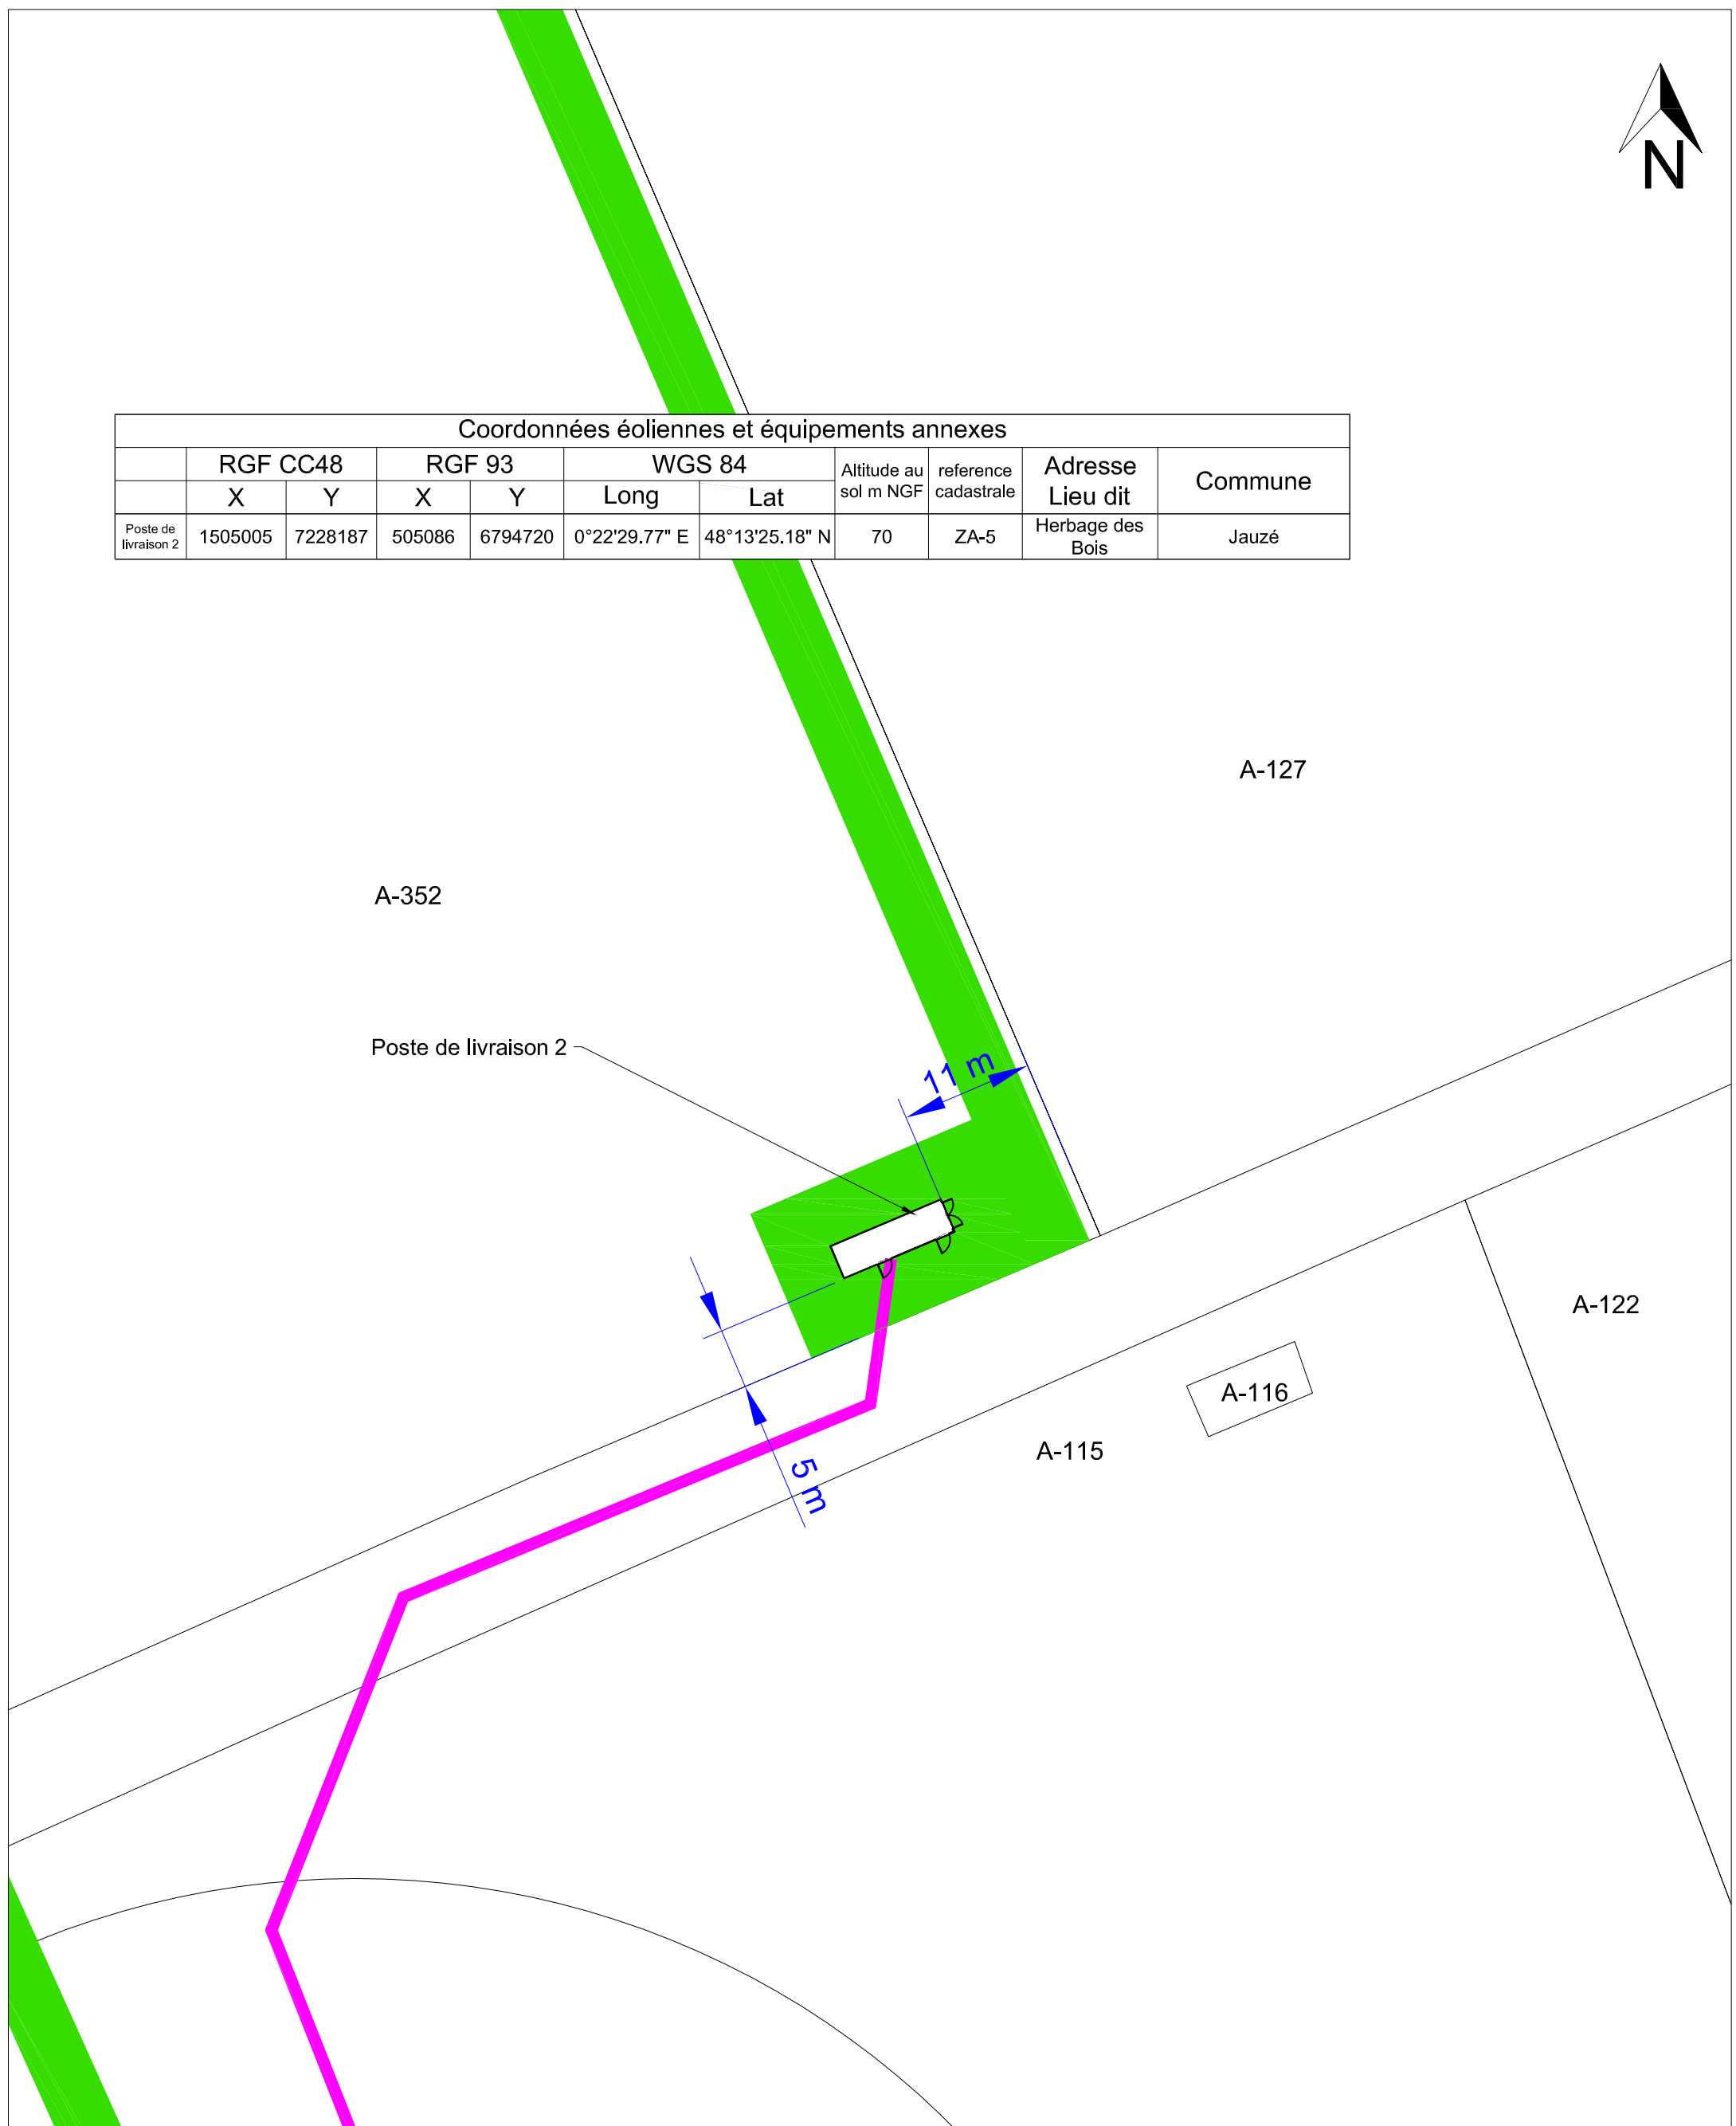

Coordonnées éoliennes et équipements annexes

	RGF CC48		RGF 93		WGS 84		Altitude au sol m NGF	reference cadastrale	Adresse Lieu dit	Commune
	X	Y	X	Y	Long	Lat				
Poste de livraison 2	1505005	7228187	505086	6794720	0°22'29.77" E	48°13'25.18" N	70	ZA-5	Herbage des Bois	Jauzé



A-352

A-127

Poste de livraison 2

A-122

A-116

A-115

LEGENDE

	Limite de commune
	Limite de parcelle
	Numéro de parcelle
	Eolienne
	Chemin d'accès (Largeur 5m)
	Poste de livraison (10 x 3)
	Câble électrique

Maitre d'ouvrage

« ENGIE GREEN TRENTE ARPENTS »



"Le Triade II"
Parc d'Activités Millénaire II
215 rue Samuel Morse - CS 20756
34967 MONTPELLIER Cedex2

Demande d'Autorisation Unique

Parc éolien de Trente Arpents

Communes de Saint-Aignan _ Jauze (72110)

AU-10.2j Plan de masse - Zoom du poste de livraison n°2

	Atelier MG Sarl au capital de 4000€ 1300 av. A. Einstein - 34000 Montpellier Tél : 04 67 17 83 13 - Fax : 04 67 17 70 83 Siren : 790 806 840 - Oréo Architectes : S15945	TRAP_AU_16-11-10_AU-10.2j
		Echelle : 1:500
	15/11/2016	Auteur : DC Vérifié par : LD
Date	Création ticket n°: 8030	Indice: A Format papier: A3
	Modifications	