


Opération :
Plan de masse AU-5a
Parc éolien de Trente Arpents
 Communes de Saint-Aignan _ Jauze (72110)

ECHELLE : 1:1000 FORMAT PAPIER: 1815 x 297 PLAN N° : AU-5a

DESSINATEUR	DC	15/11/2016
INGENIEUR	LD	
NOM	VISA	DATE

INDICE	DATE	MODIFICATIONS
A	15/11/2016	
B		
C		
D		
E		
F		
G		

0 Réference du Terrain : 50 100 Mètres



LEGENDE

---	Limite de commune
---	Limite de parcelle
00-00	Numero de parcelle
1	Numero éolienne
⚡	Éolienne
—	Chemin d'exploitation
▨	Route chemin
▨	Cultures
⊞	Poste de livraison (10 x 3)
—	Câble électrique