

Maitre d'ouvrage :
« ENGIE GREEN TRENTE ARPEMENTS »
 215 rue Samuel Morse - "Le Triade II"
 34000MONTPELLIER

Maitre d'Oeuvre :
engie Green
 "Le Triade II"
 Parc d'Activités Millénaire II
 215 rue Samuel Morse - CS 20756
 34067 MONTPELLIER Cedex2


Opération :
Plan de masse AU-5b
Parc éolien de Trente Arpents
 Communes de Saint-Aignan _ Jauze (72110)

ECHELLE : 1:1000
 FORMAT PAPIER: 1360 X 297
 PLAN N° : AU-5b

| | | |
|-------------|------|------------|
| DESSINATEUR | DC | DATE |
| INGENIEUR | LD | 15/11/2016 |
| NOM | VISA | DATE |

| INDICE | DATE | MODIFICATIONS |
|--------|------------|---------------|
| A | 15/11/2016 | |
| B | | |
| C | | |
| D | | |
| E | | |
| F | | |
| G | | |

Référence du Terrain :
 0 50 100 Mètres

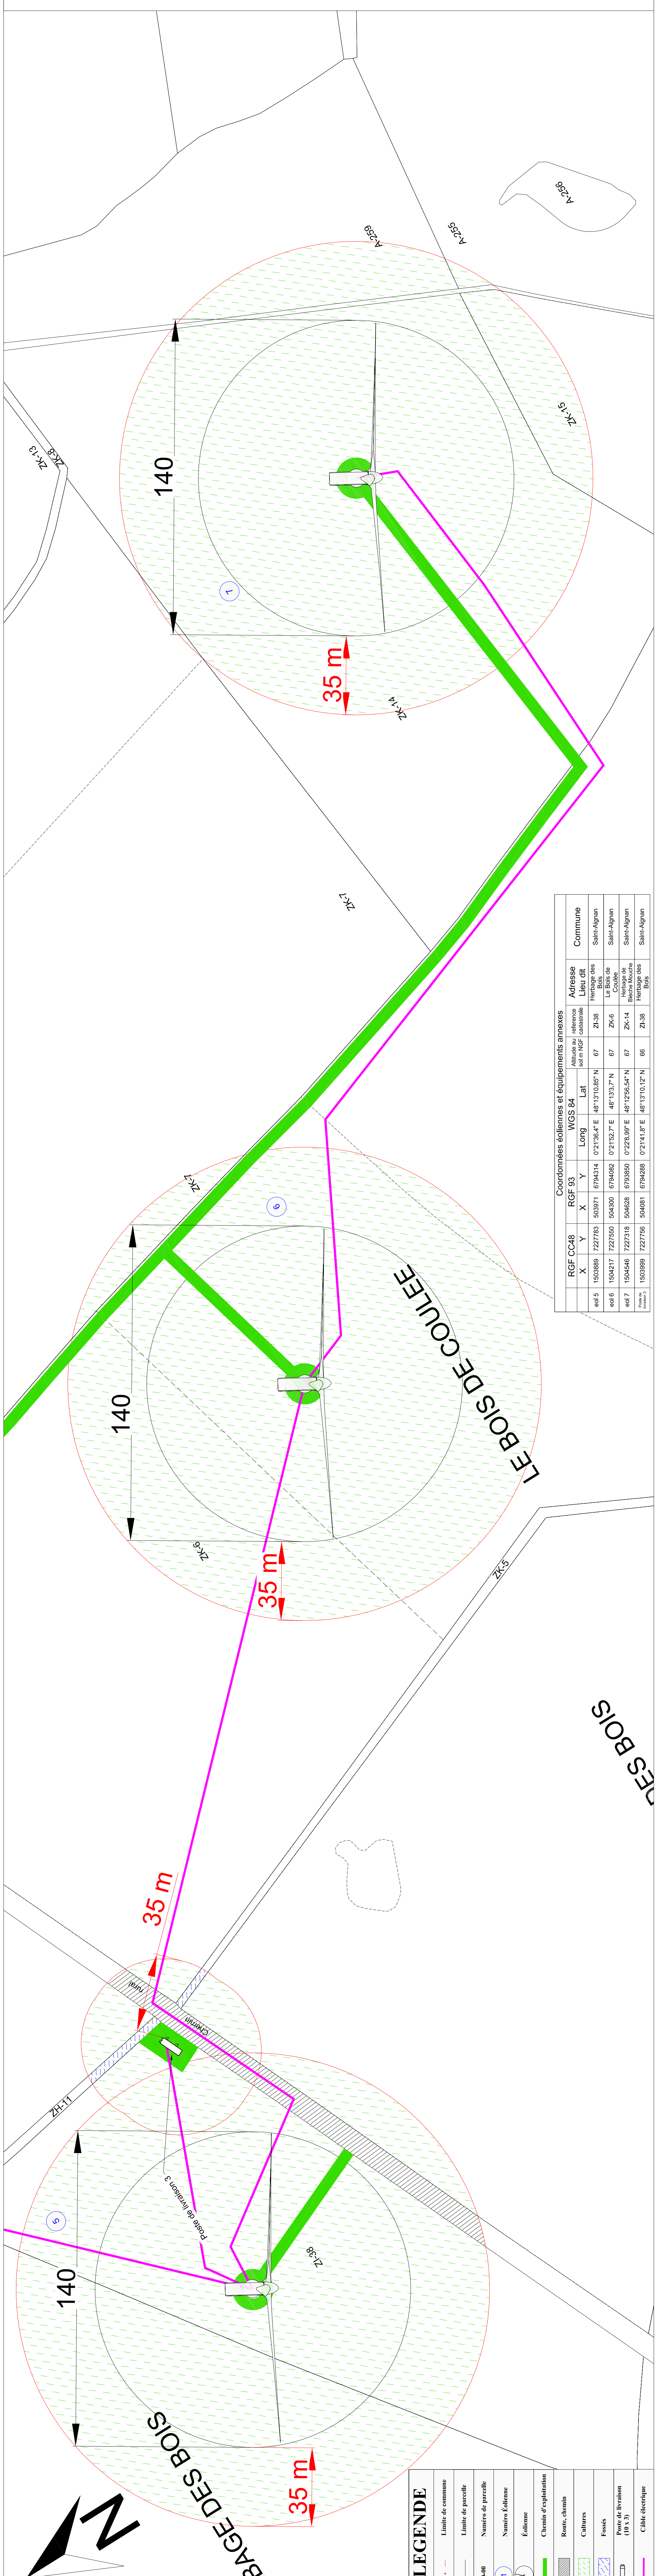

LEGENDE

- Limite de commune
- Limite de parcelle
- 0m-60 Numéro de parcelle
- 1 Numéro Éolienne
- Éolienne
- Chemin d'exploitation
- Route, chemin
- Cultures
- Fossés
- Poste de livraison (0.4.3)
- Câble électrique