


Coordonnées éoliennes et équipements annexes

|       | RGF CC48 |         | RGF 93 |         | WGS 84        |                | Altitude au sol m NGF | reference cadastrale | Adresse Lieu dit | Commune      |
|-------|----------|---------|--------|---------|---------------|----------------|-----------------------|----------------------|------------------|--------------|
|       | X        | Y       | X      | Y       | Long          | Lat            |                       |                      |                  |              |
| eol 1 | 1503963  | 7228770 | 504044 | 6795301 | 0°21'38.35" E | 48°13'42.87" N | 70                    | ZH-5                 | Les Dandelles    | Saint-Aignan |

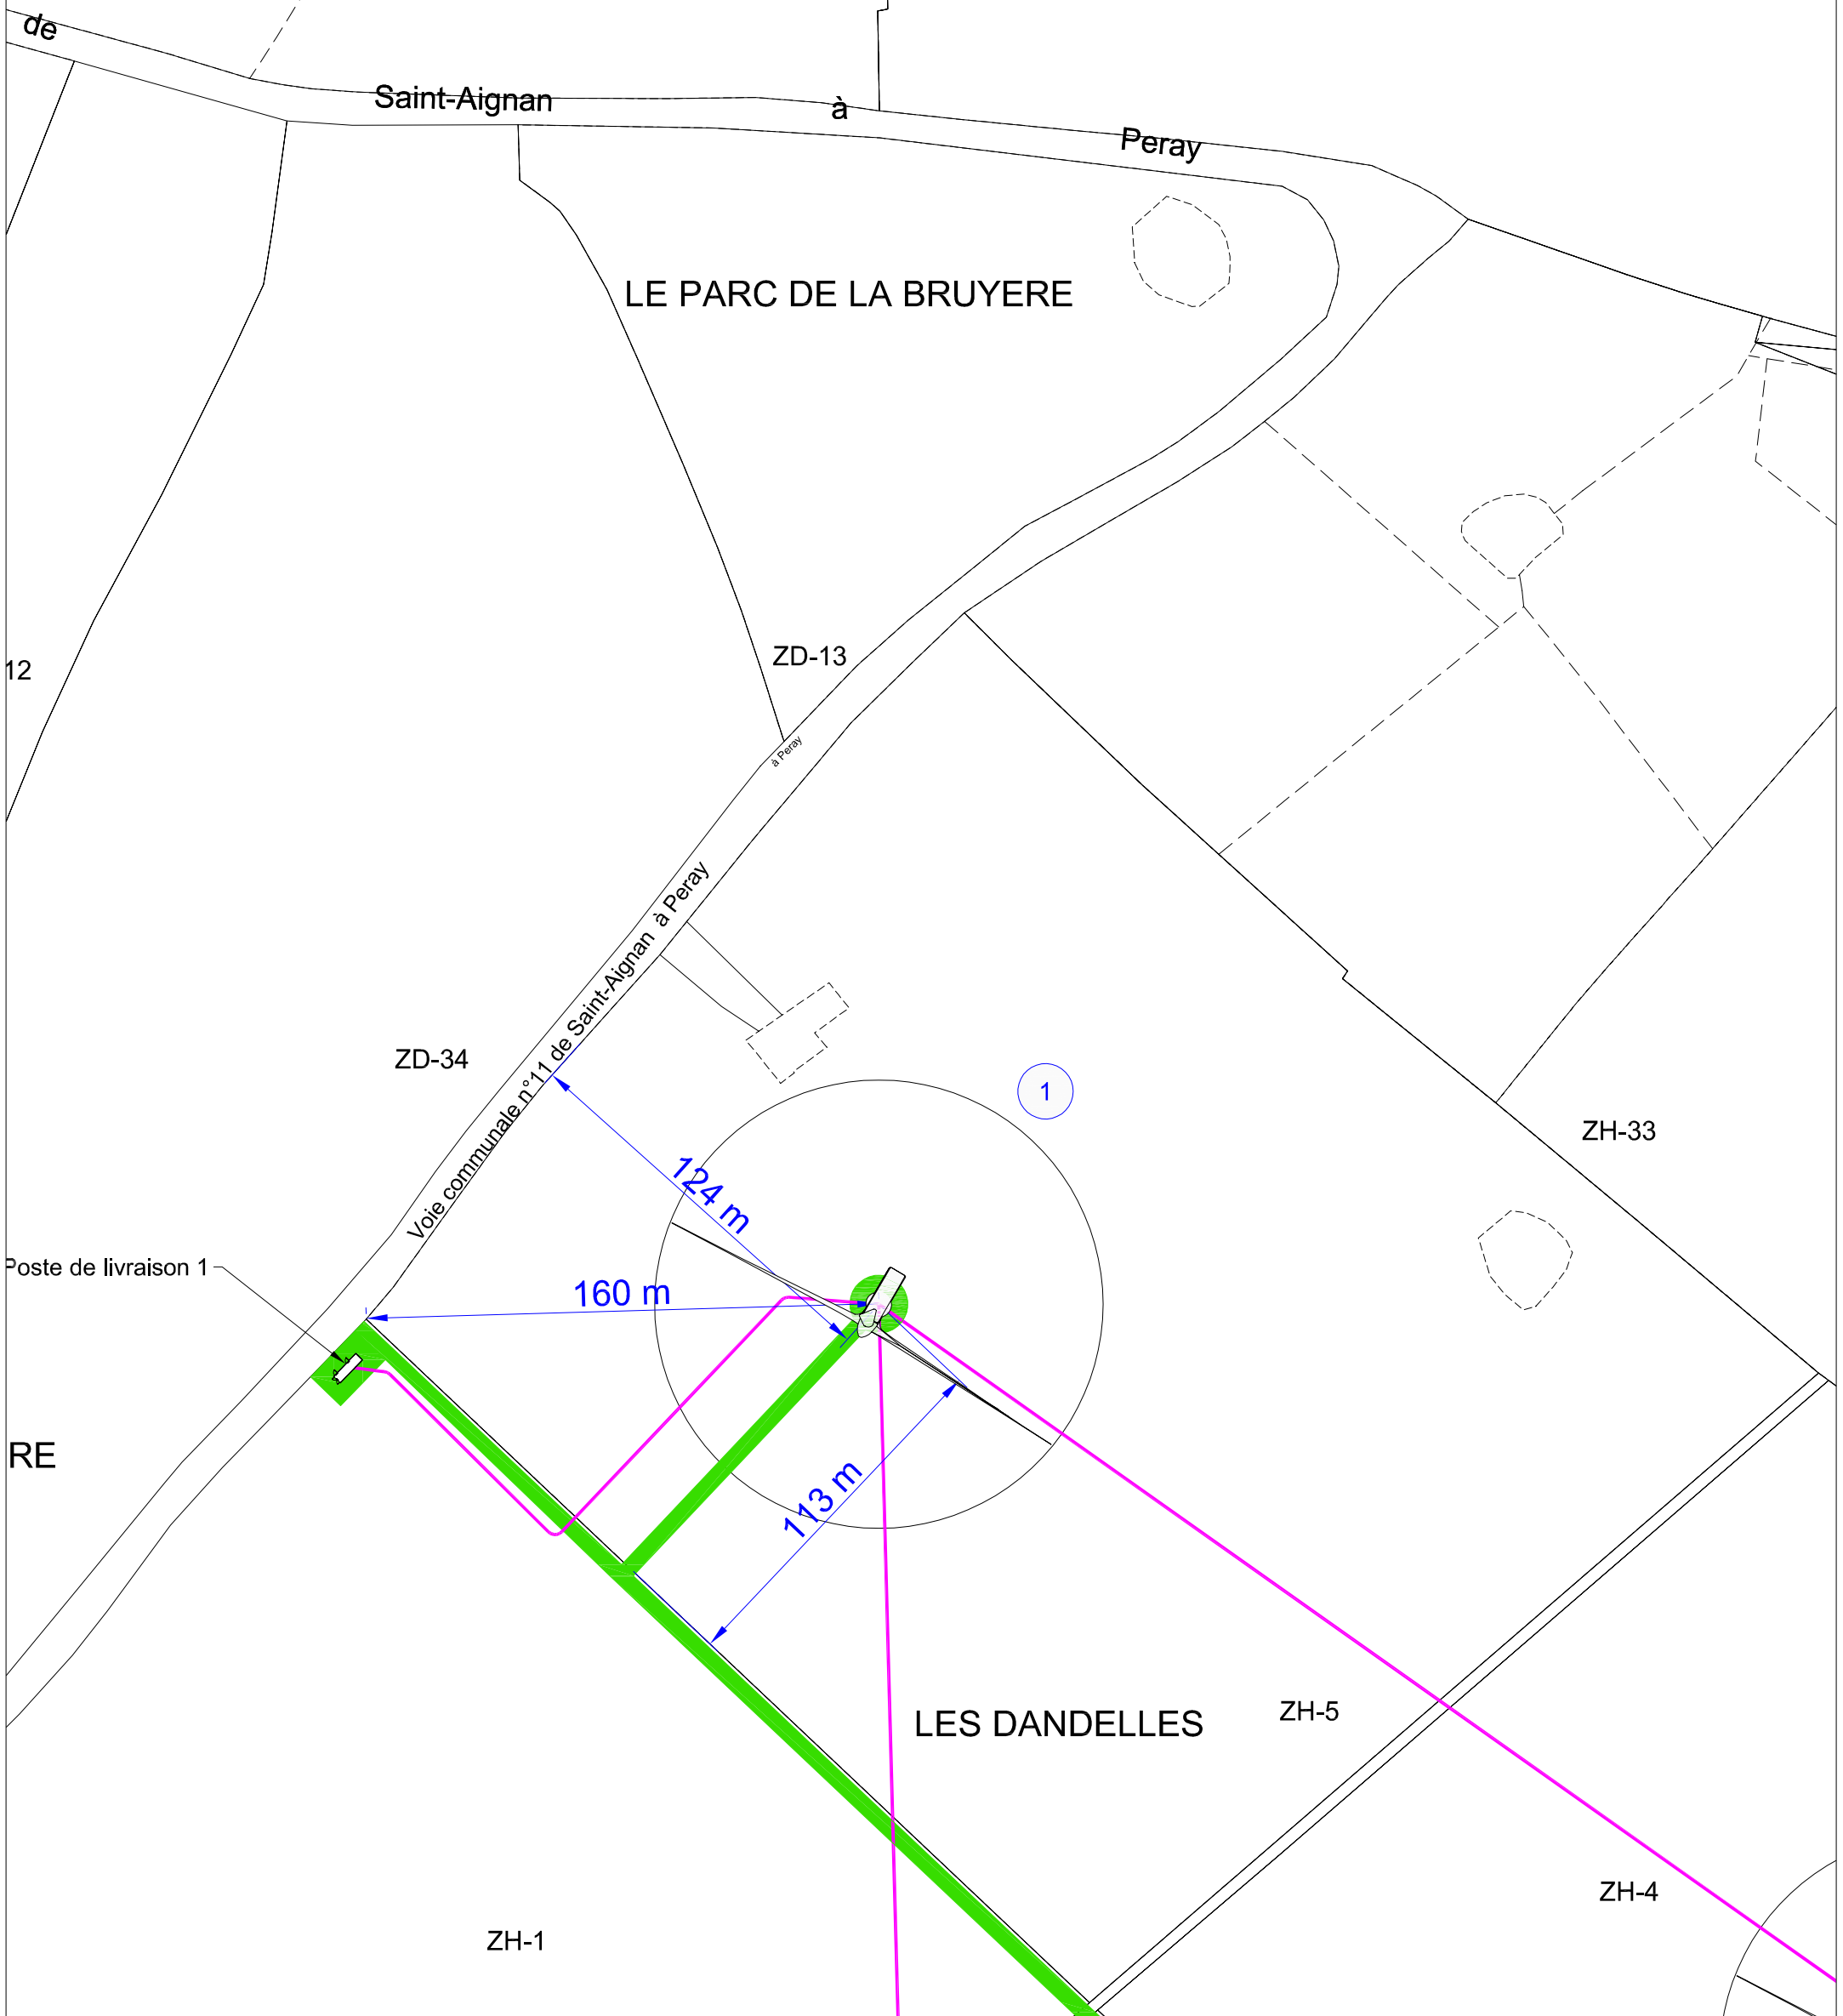

| LEGENDE |                             |
|---------|-----------------------------|
|         | Limite de parcelle          |
| 00-00   | Numéro de parcelle          |
|         | Numéro éolienne             |
|         | Eolienne                    |
|         | Chemin d'accès (Largeur 5m) |
|         | Câble électrique            |
|         | Poste de livraison (10 x 3) |

|  |                                 |   |                          |
|--|---------------------------------|---|--------------------------|
| Maître d'ouvrage<br><b>EOLIENNES DE TRENTE ARPENTS</b>   |                                 | <b>Demande d'Autorisation Unique</b>  |                          |
| <br>"Le Triade II"<br>Parc d'Activités Millénaire II<br>215 rue Samuel Morse - CS 20756<br>34967 MONTPELLIER Cedex2<br>Tél: 04 99 52 64 70 - Fax: 04 67 15 09 39<br>Mail: info@compagnieduvent.com |                                 | <b>Parc éolien de Trente Arpents</b><br>Communes de Saint-Aignan _ Jauze (72110)<br><b>AU-10.2b Plan de masse - Zoom éolienne n°1</b>   |                          |
|  |                                 | Atelier MG<br>SARL au capital de 4000€<br>1300 av. A. Einstein - 34000 Montpellier<br>Tél: 04 67 17 83 13 - Fax: 04 67 17 70 83<br>Siren: 790 556 845 - Cofre Architectes: S15915 |                          |
| 15/11/2016   | <b>Création ticket n°: 8030</b> | TRAP_AU_16-11-10_AU-10.2b   |                          |
| <b>Date</b>  | <b>Modifications</b>            | Echelle: 1/2000   | Auteur: DC               |
|  |                                 |   | Vérfié par: LD           |
|  |                                 | Indice: <b>A</b>  | Format papier: <b>A3</b> |