


Coordonnées éoliennes et équipements annexes

	RGF CC48		RGF 93		WGS 84		Altitude au sol m NGF	reference cadastrale	Adresse Lieu dit	Commune
	X	Y	X	Y	Long	Lat				
eol 2	1504295	7228535	504377	6795066	0°21'54.84" E	48°13'35.63" N	69	ZH-29	La Massonnerie	Saint-Aignan

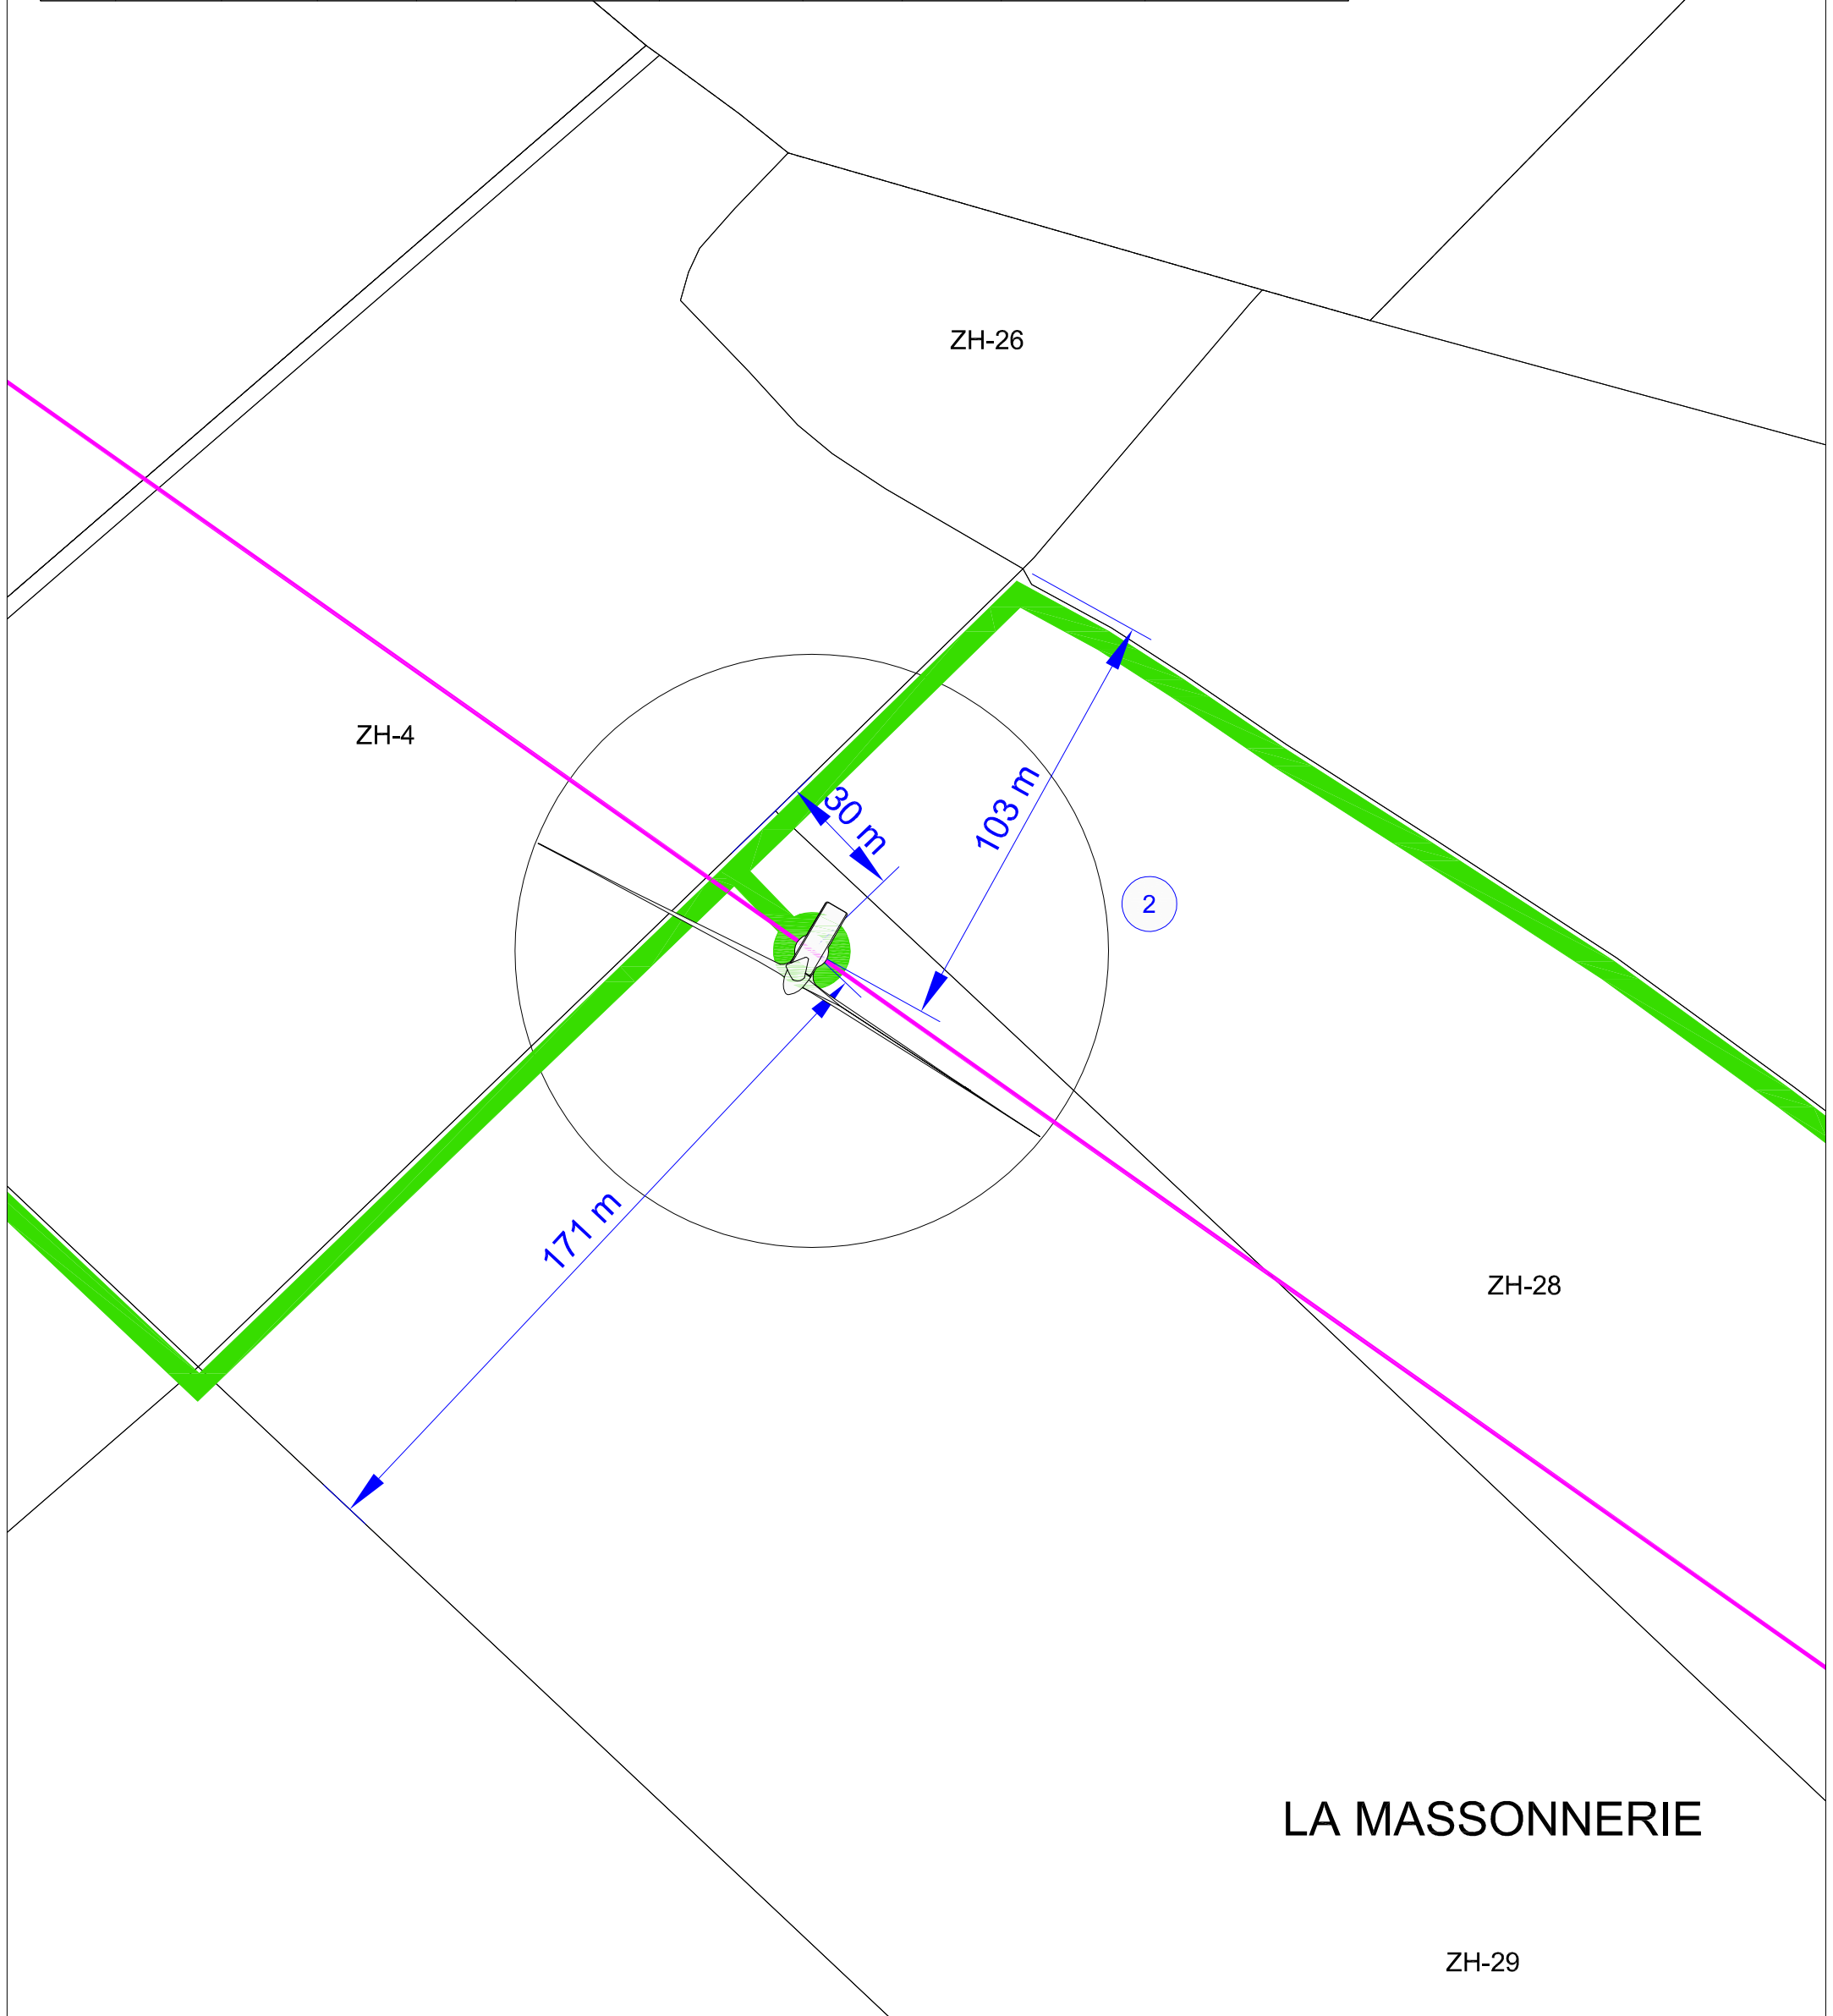

LA MASSONNERIE

ZH-29

LEGENDE	
	Limite de parcelle
00-00	Numéro de parcelle
	Numéro éolienne
	Eolienne
	Chemin d'accès (Largeur 5m)
	Câble électrique

Maître d'ouvrage		Demande d'Autorisation Unique	
EOLIENNES DE TRENTE ARPENTS		Parc éolien de Trente Arpents	
		Communes de Saint-Aignan _ Jauze (72110)	
		AU-10.2c Plan de masse - Zoom éolienne n°2	
 "Le Triade II" Parc d'Activités Millénaire II 215 rue Samuel Morse - CS 20756 34967 MONTPELLIER Cedex2 Tél: 04 99 52 64 70 - Fax: 04 67 15 09 39 Mail: info@compagnieduvent.com		Atelier MG Sarl au capital de 4000€ 1300 av. A. Einstein - 34090 Montpellier Tél: 04 67 17 93 13 - Fax: 04 67 17 70 83 Siren : 790 506 848 - Créa Architectes : S15915	
		TRAP_AU_16-11-10_AU-10.2c Echelle : 1/1500	
15/11/2016	Création ticket n°: 8030	Auteur : DC	Vérfié par : LD
Date	Modifications	Indice: A	Format papier: A3