


Coordonnées éoliennes et équipements annexes

	RGF CC48		RGF 93		WGS 84		Altitude au sol m NGF	reference cadastrale	Adresse Lieu dit	Commune
	X	Y	X	Y	Long	Lat				
eol 3	1504628	7228300	504709	6794831	0°22'11.33" E	48°13'28.39" N	68	ZH-28	La Massonnerie	Saint-Aignan

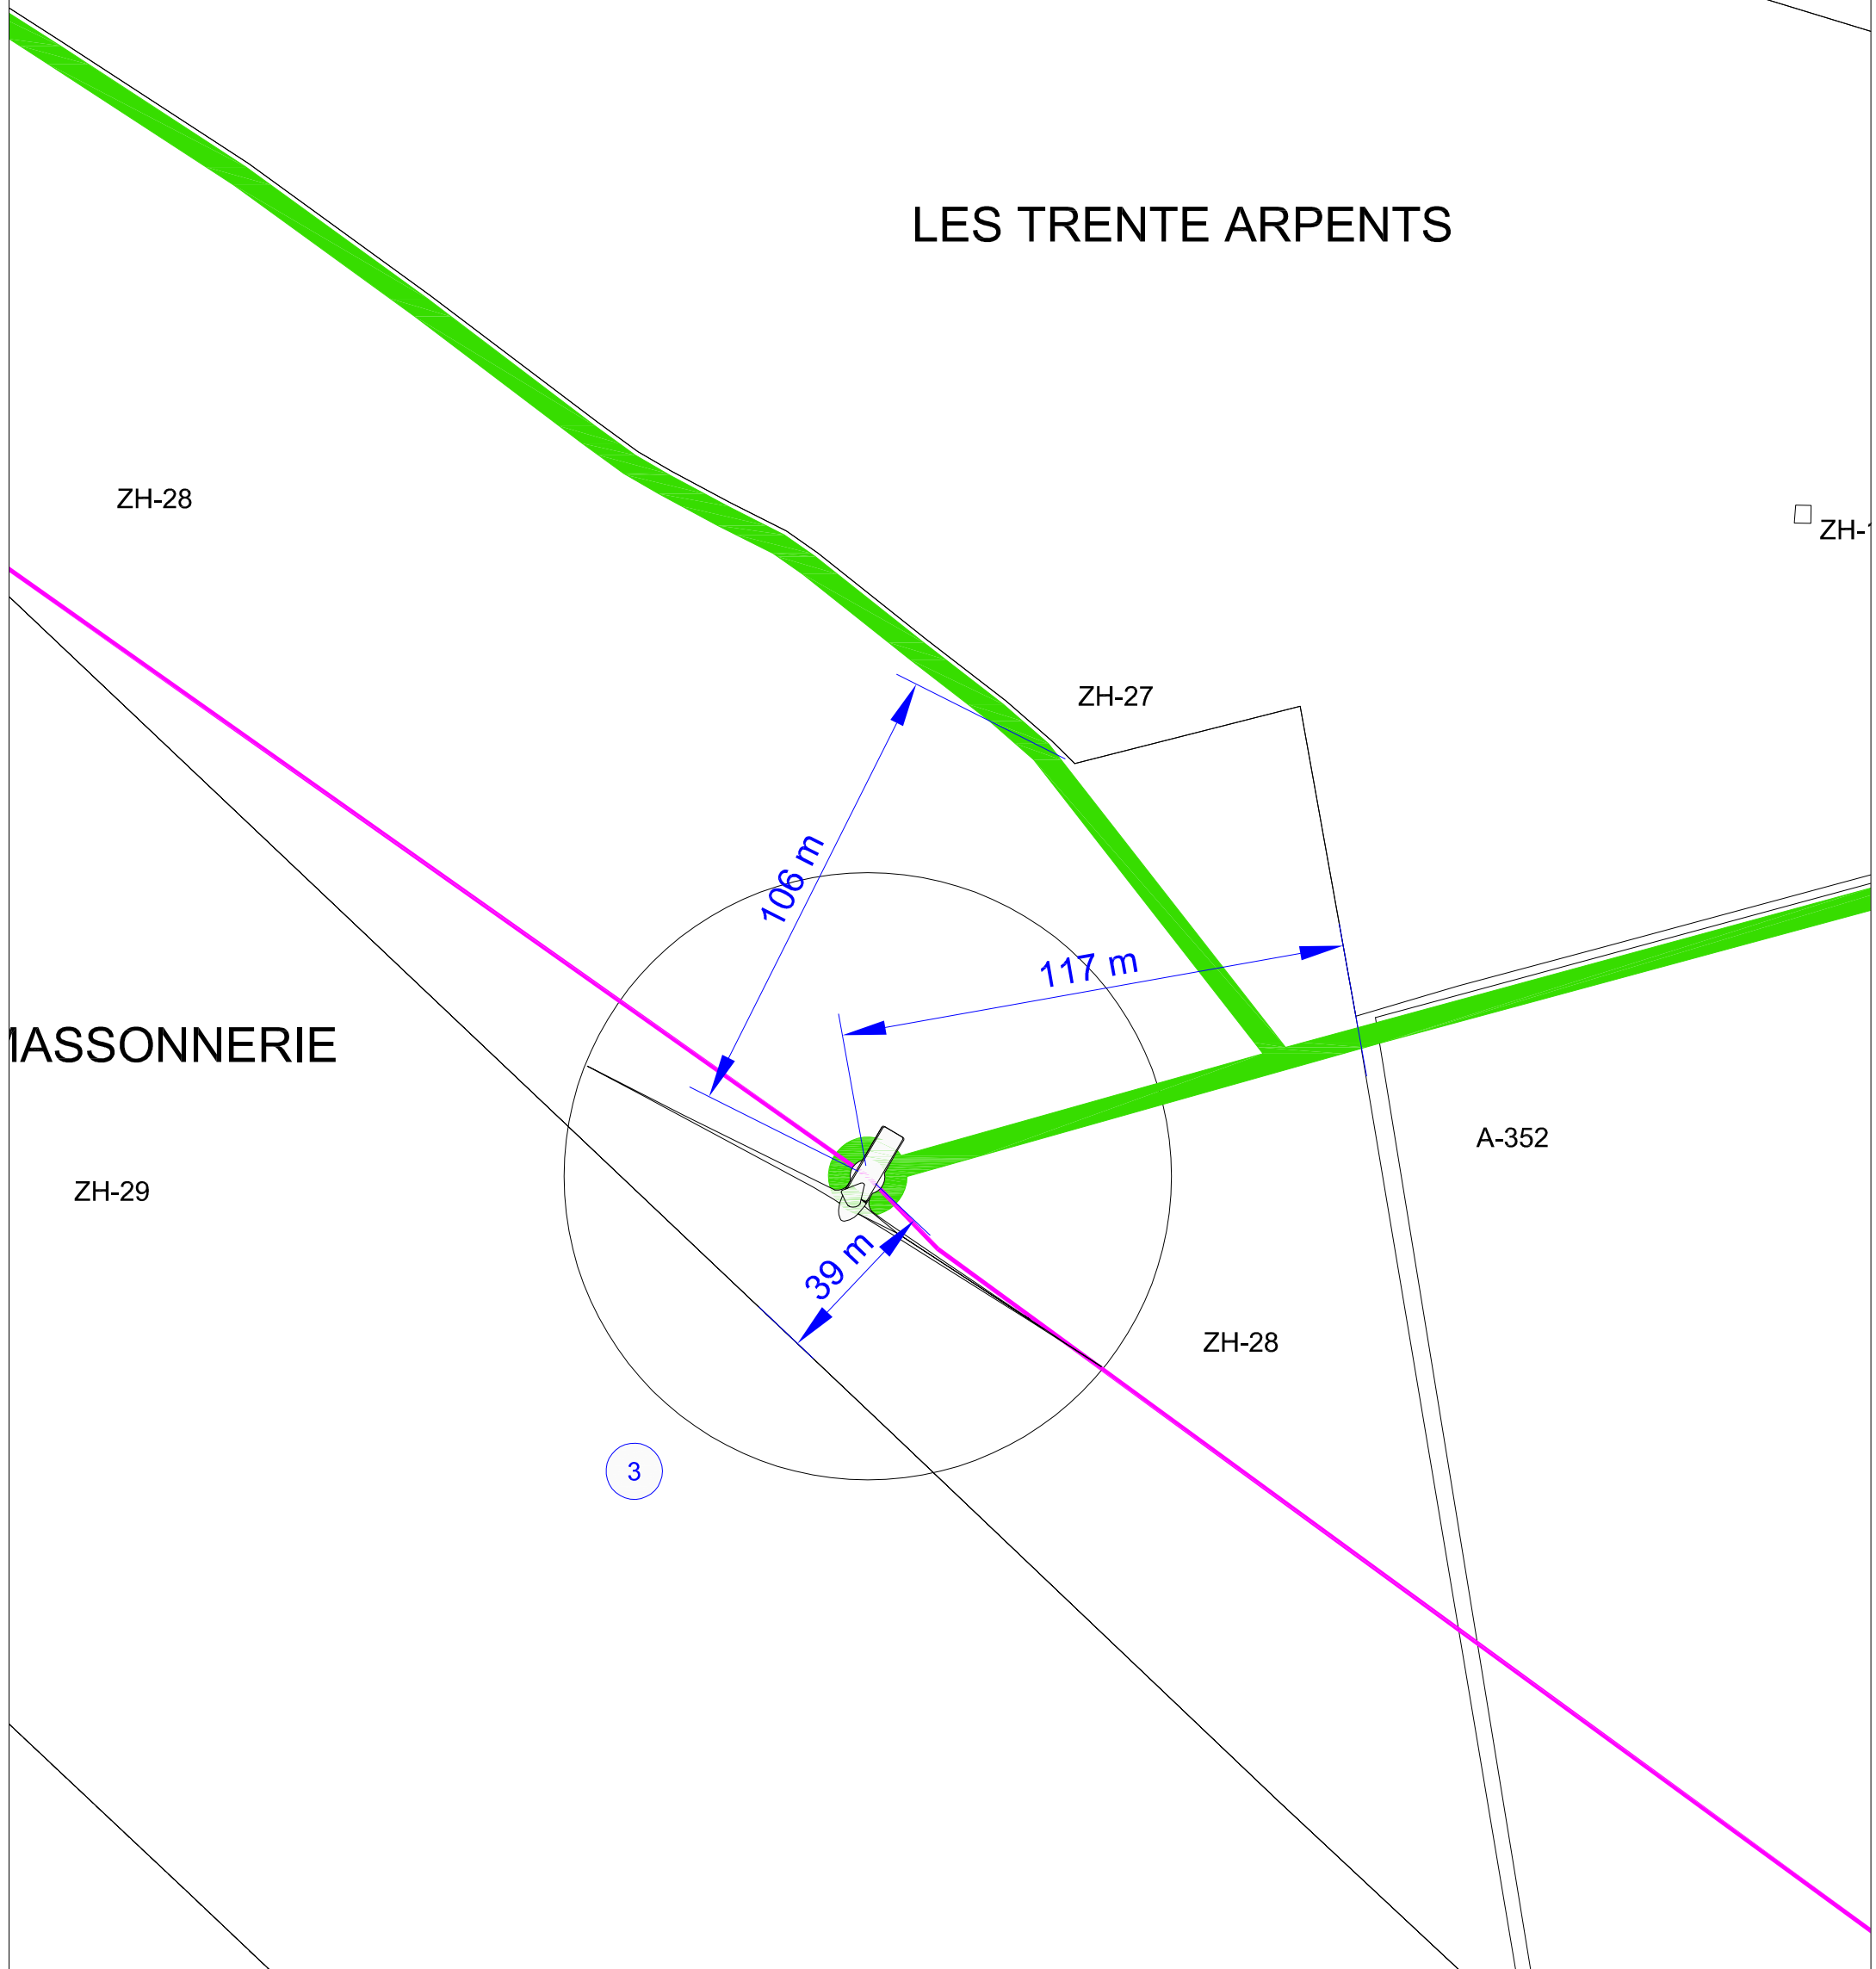

LES TRENTE ARPENTS



LEGENDE

	Limite de commune
	Limite de parcelle
00-00	Numéro de parcelle
	Numéro éolienne
	Eolienne
	Chemin d'accès (Largeur 5m)
	Câble électrique

Maitre d'ouvrage EOLIENNES DE TRENTE ARPENTS		Demande d'Autorisation Unique Parc éolien de Trente Arpents Communes de Saint-Aignan _ Jauze (72110) AU-10.2d Plan de masse - Zoom éolienne n°3	
 "Le Triade II" Parc d'Activités Millénaire II 215 rue Samuel Morse - CS 20756 34967 MONTPELLIER Cedex2 Tél: 04 99 52 64 70 - Fax: 04 67 15 09 39 Mail: info@compagnieduvent.com		Atelier MG SARL au capital de 1000€ 1300 av. A. Einstein - 34090 Montpellier Tél: 04 67 17 63 13 - Fax: 04 67 17 70 88 Siren : 790 600 840 - Ordra Architectes : S15915	
15/11/2016		Création ticket n°: 8030	
Date		Modifications	
		TRAP_AU_16-11-10_AU-10.2d Echelle : 1/1500 Auteur : DC Vérifié par : LD Indice: A Format papier: A3	