


Coordonnées éoliennes et équipements annexes

	RGF CC48		RGF 93		WGS 84		Altitude au sol m NGF	reference cadastrale	Adresse Lieu dit	Commune
	X	Y	X	Y	Long	Lat				
eol 5	1503889	7227783	503971	6794314	0°21'36.4" E	48°13'10.85" N	67	ZI-38	Herbage des Bois	Saint-Aignan



ZI-37

HERBAGE DES BOIS

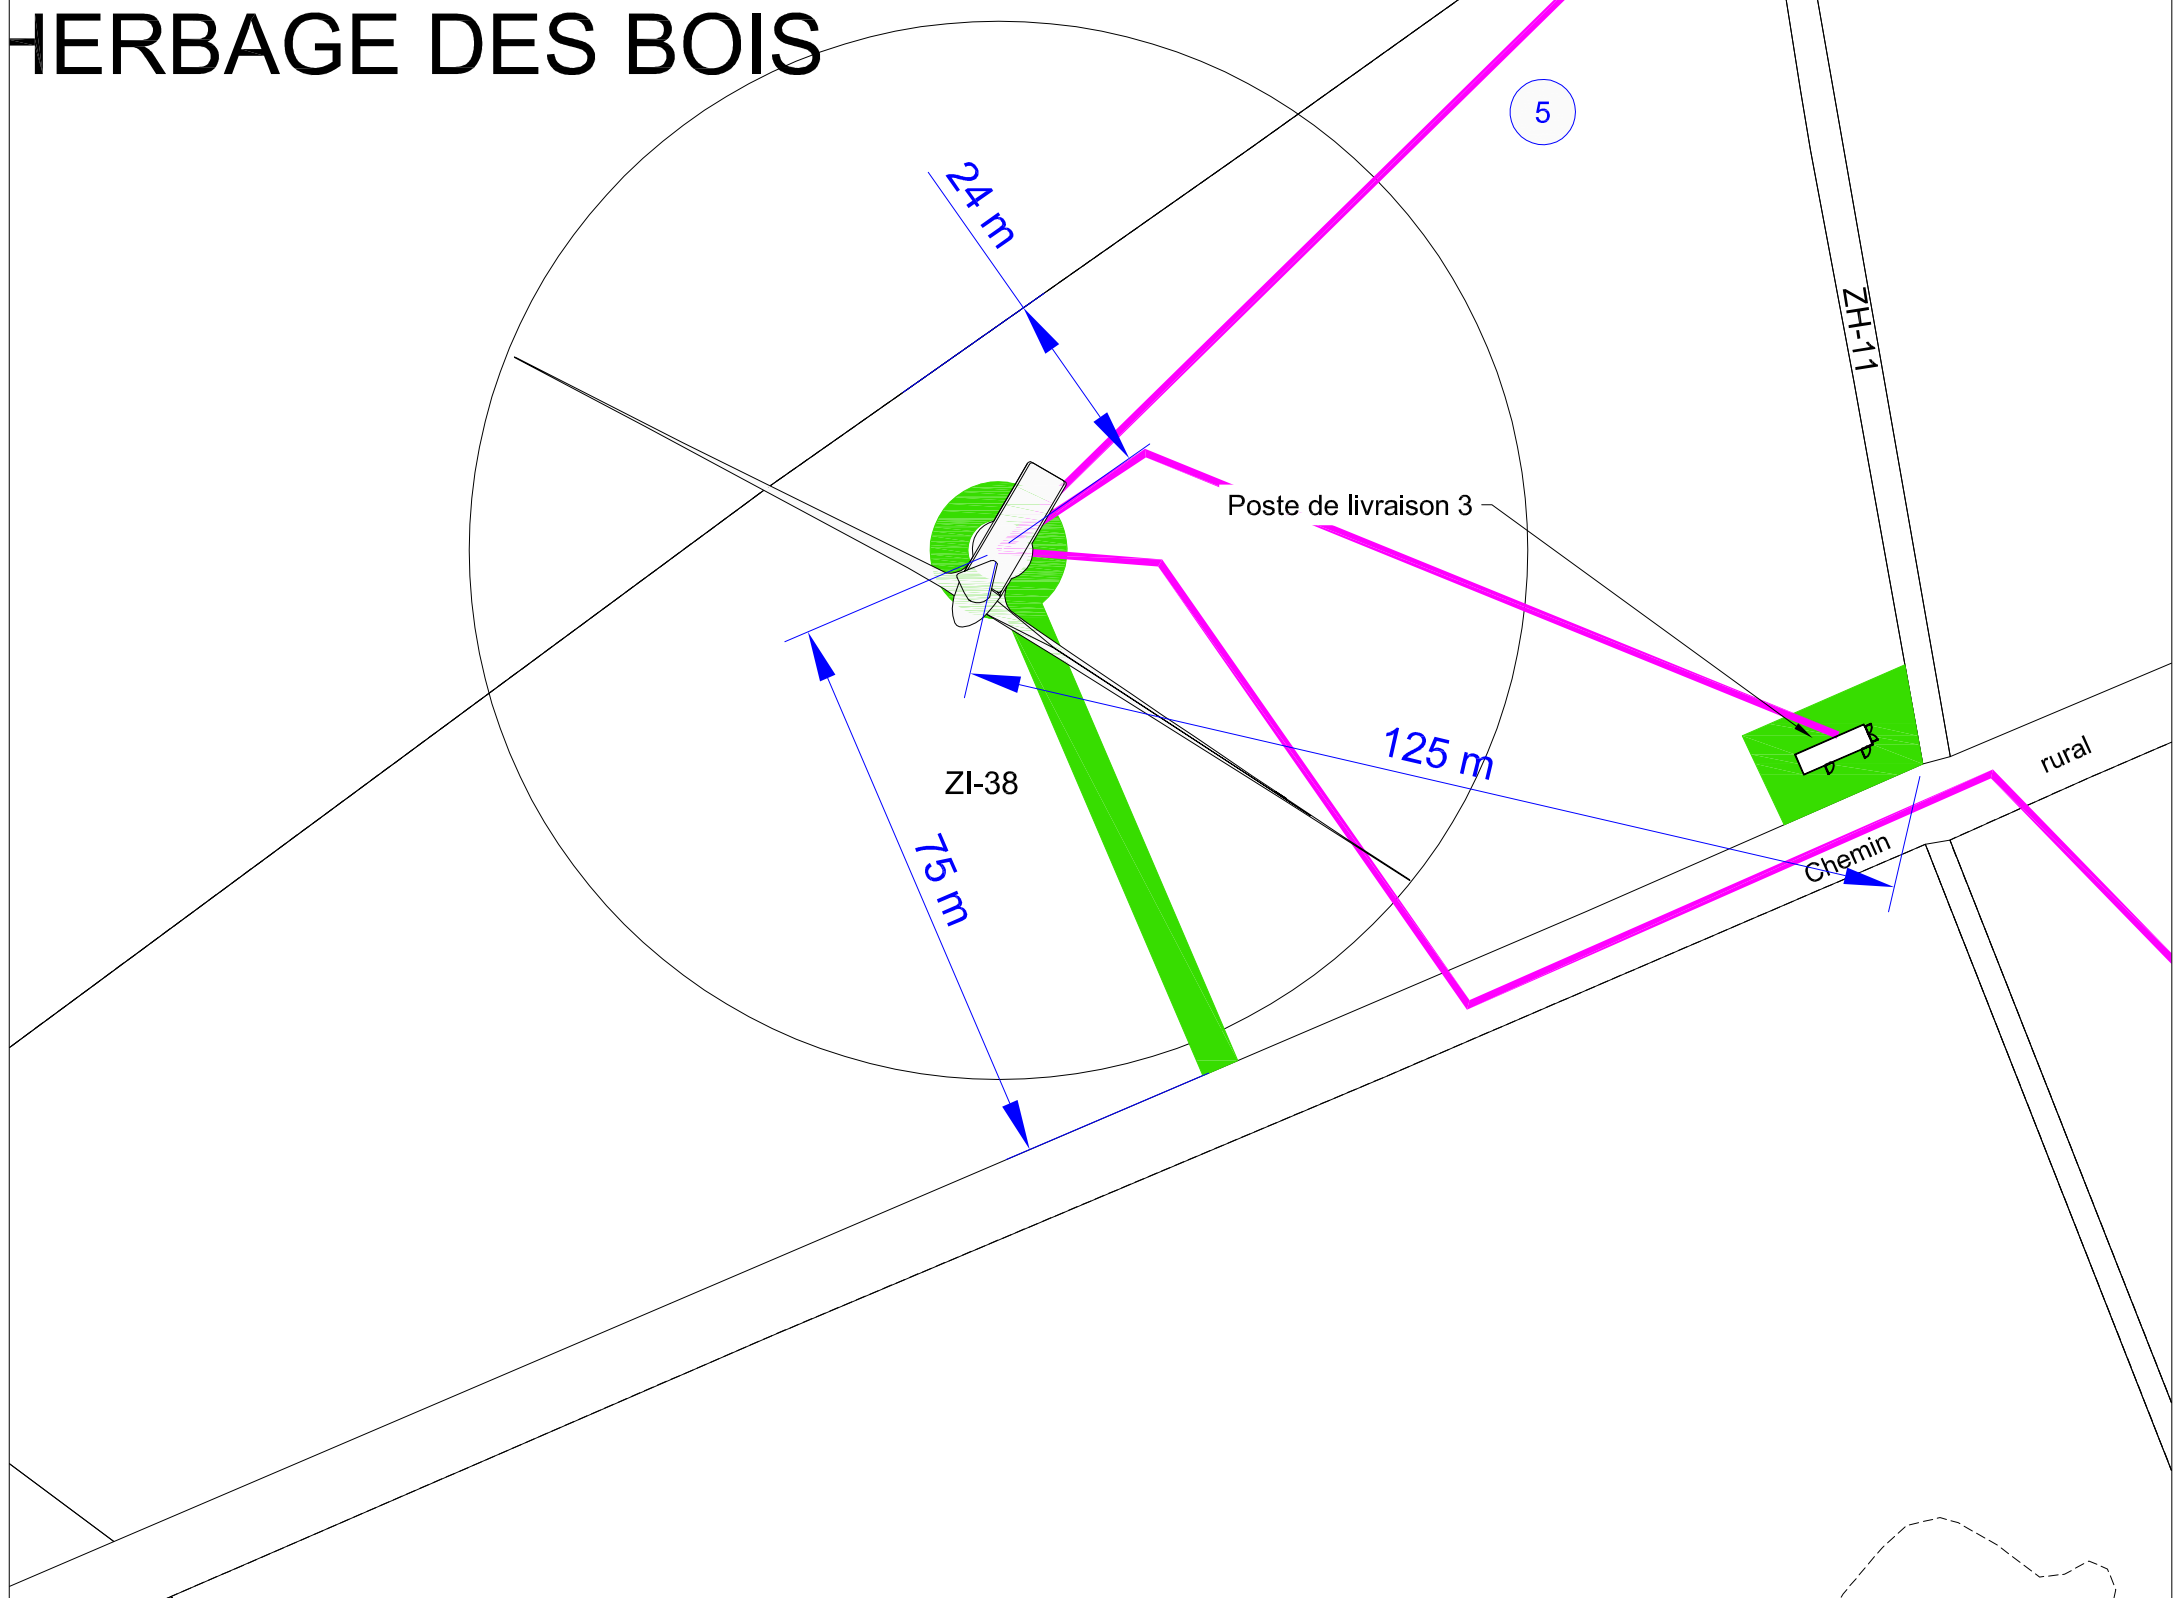

LEGENDE

	Limite de commune
	Limite de parcelle
00-00	Numéro de parcelle
	Numéro éolienne
	Eolienne
	Chemin d'accès (Largeur 5m)
	Câble électrique

Maître d'ouvrage EOLIENNES DE TRENTE ARPENTS		Demande d'Autorisation Unique			
 "Le Triade II" Parc d'Activités Millénaire II 215 rue Samuel Morse - CS 20756 34967 MONTPELLIER Cedex2 Tél: 04 99 52 64 70 - Fax: 04 67 15 09 39 Mail: info@compagnieduvent.com		Parc éolien de Trente Arpents Communes de Saint-Aignan _ Jauze (72110) AU-10.2f Plan de masse - Zoom éolienne n°5			
		Atelier MG Sarl au capital de 40000€ 1300 av. A. Einstein - 34090 Montpellier Tél: 04 67 17 63 13 - Fax: 04 67 17 70 83 Siren: 790 666 848 - Ordra Architectes: S15915		TRAP_AU_16-11-10_AU-10.2f Echelle: 1:1000	
		15/11/2016	Création ticket n°: 8030	Auteur: DC	Vérifié par: LD
Date	Modifications	Indice: A	Format papier: A3		