


Coordonnées éoliennes et équipements annexes										
	RGF CC48		RGF 93		WGS 84		Altitude au sol m NGF	reference cadastrale	Adresse Lieu dit	Commune
	X	Y	X	Y	Long	Lat				
eol 6	1504217	7227550	504300	6794082	0°21'52.7" E	48°13'3.7" N	67	ZK-6	Le Bois de Coulée	Saint-Aignan

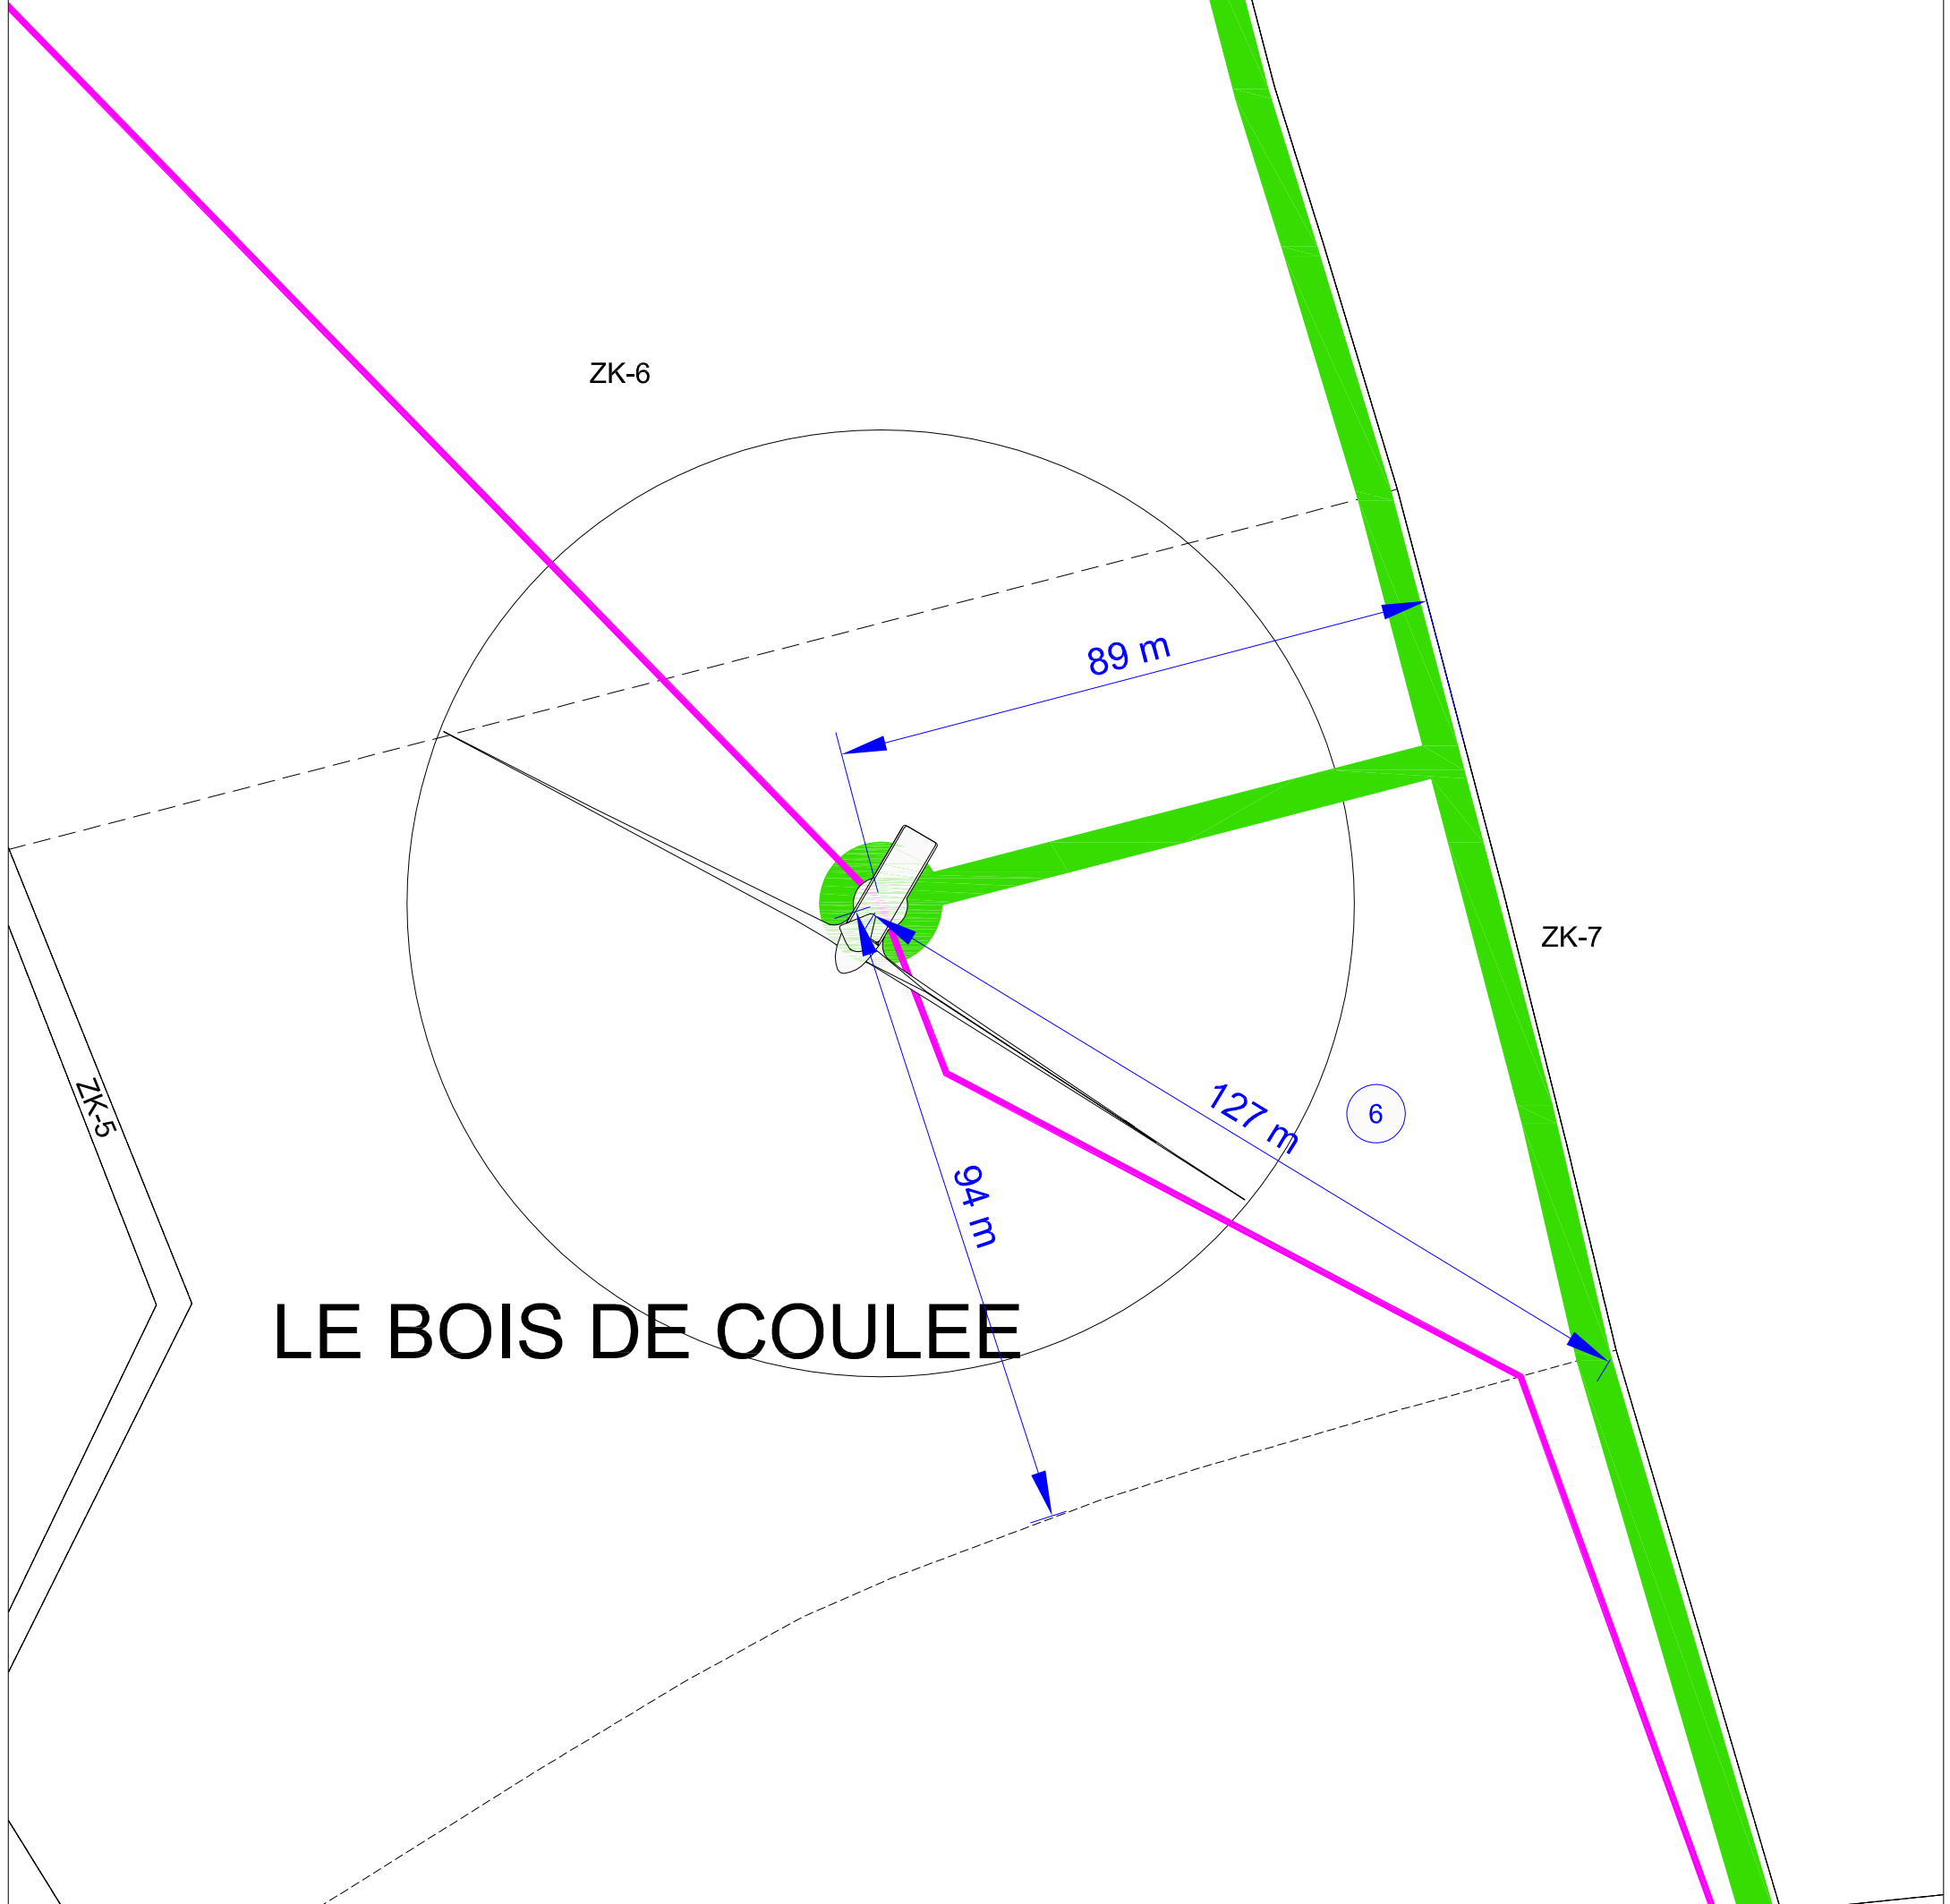

LE BOIS DE COULEE

LEGENDE	
	Limite de commune
	Limite de parcelle
00-00	Numéro de parcelle
	Numéro éolienne
	Eolienne
	Chemin d'accès (Largeur 5m)
	Câble électrique

Maître d'ouvrage		Demande d'Autorisation Unique	
EOLIENNES DE TRENTE ARPENTS		Parc éolien de Trente Arpents Communes de Saint-Aignan _ Jauze (72110) AU-10.2g Plan de masse - Zoom éolienne n°6	
 "Le Triade II" Parc d'Activités Millénaire II 215 rue Samuel Morse - CS 20756 34967 MONTPELLIER Cedex2 Tél: 04 99 52 64 70 - Fax: 04 67 15 09 39 Mail: info@compagnieduvent.com		Atelier MG Sarl au capital de 10000€ 1300 av. A. Einstein - 34090 Montpellier Tél: 04 67 17 83 13 - Fax: 04 67 17 70 83 Siren: 790 826 843 - 4099 Architectes: S15915	
		TRAP_AU_16-11-10_AU-10.2g Echelle: 1:1000 Auteur: DC Vérifié par: LD Indice: A Format papier: A3	
Date	15/11/2016	Modifications	Création ticket n°: 8030