


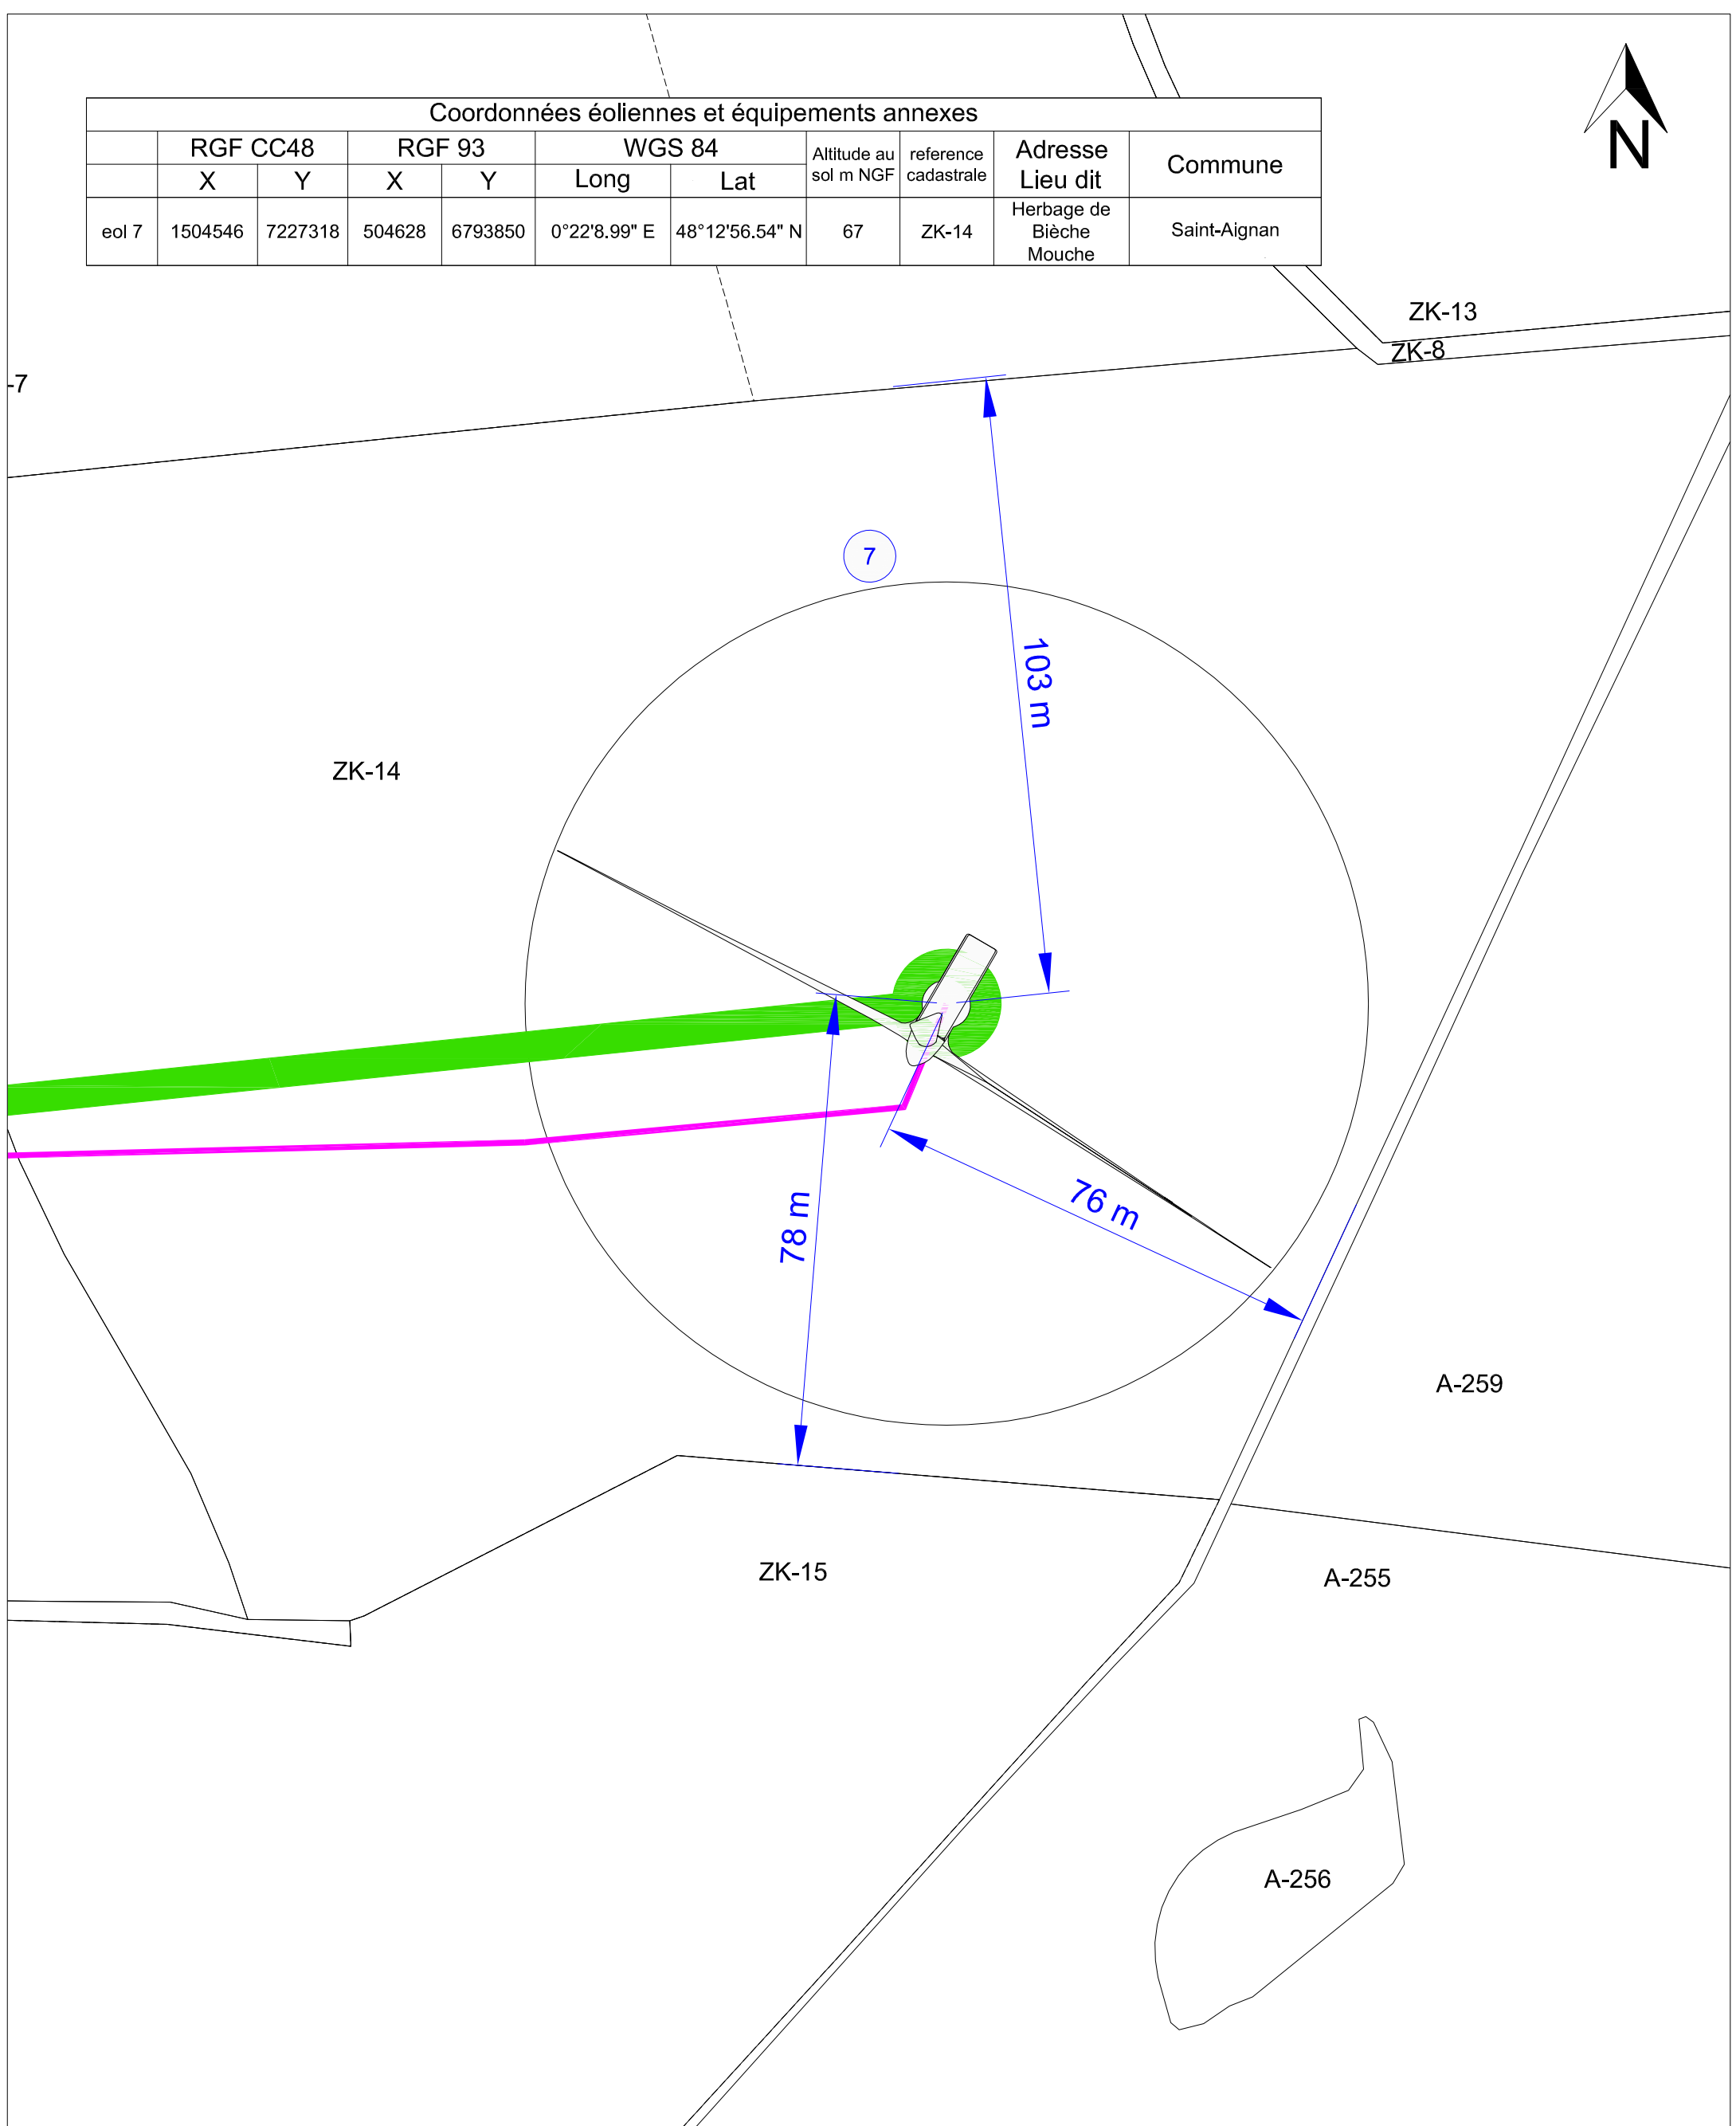

Coordonnées éoliennes et équipements annexes										
	RGF CC48		RGF 93		WGS 84		Altitude au sol m NGF	reference cadastrale	Adresse Lieu dit	Commune
	X	Y	X	Y	Long	Lat				
eol 7	1504546	7227318	504628	6793850	0°22'8.99" E	48°12'56.54" N	67	ZK-14	Herbage de Bièche Mouche	Saint-Aignan



LEGENDE	
	Limite de commune
	Limite de parcelle
00-00	Numéro de parcelle
	Numéro éolienne
	Eolienne
	Chemin d'accès (Largeur 5m)
	Câble électrique

Maître d'ouvrage EOLIENNES DE TRENTE ARPENTS		Demande d'Autorisation Unique	
 "Le Triade II" Parc d'Activités Millénaire II 215 rue Samuel Morse - CS 20756 34967 MONTPELLIER Cedex2 Tél: 04 99 52 64 70 - Fax: 04 67 15 09 39 Mail: info@compagnieduvent.com		Parc éolien de Trente Arpents Communes de Saint-Aignan _ Jauze (72110) AU-10.2h Plan de masse - Zoom éolienne n°7	
		TRAP_AU_16-11-10_AU-10.2h Echelle : 1:1000	
 Sarl au capital de 4900€ 1300 av. A. Einstein - 34090 Montpellier Tél: 04 67 17 63 13 - Fax: 04 67 17 70 00 Siren : 790 606 640 - Ordro Architectes : S15916		 Auteur : DC Vérfié par : LD	
		Indice: A Format papier: A3	
Date	Modifications		