




Coordonnées éoliennes et équipements annexes										
Poste de livraison 1	RGF CC48		RGF 93		WGS 84		Altitude au sol m NGF	reference cadastrale	Adresse Lieu dit	Commune
	X	Y	X	Y	Long	Lat				
	1503797	7228750	503878	6795281	0°21'30.35" E	48°13'42.04" N	70	ZH-1	Les Dandelles	Saint-Aignan

ZD-34

ZH-5

Voie communale n°11 de Saint-Aignan à Peray

ZH-1

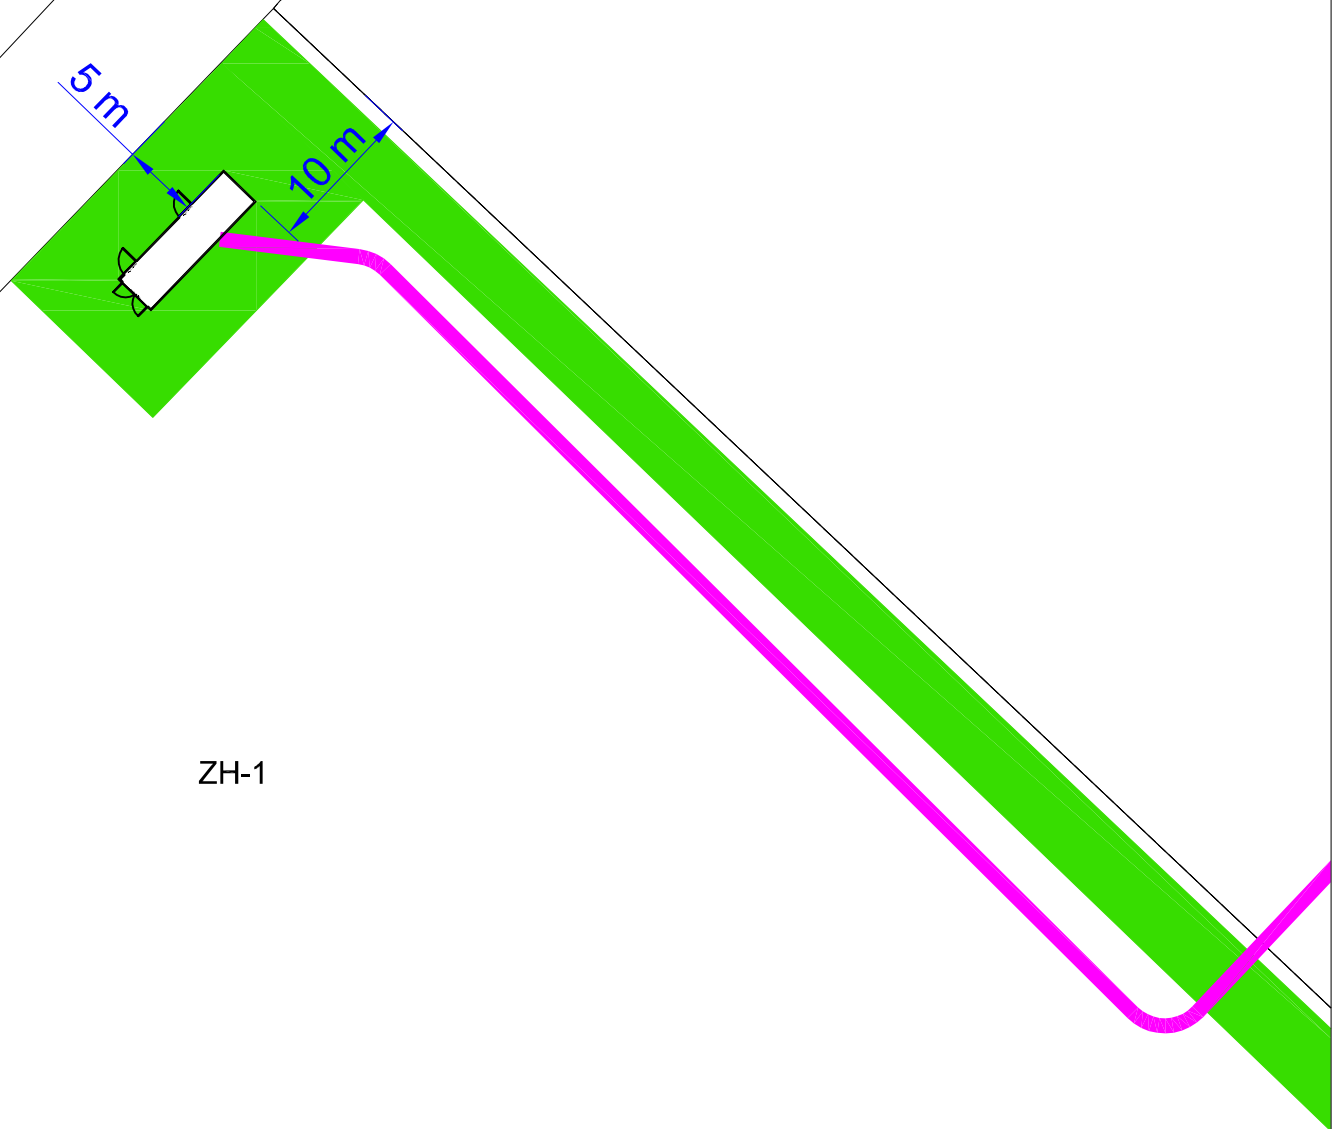

LEGENDE

	Limite de parcelle
00-00	Numéro de parcelle
	Eolienne
	Chemin d'accès (Largeur 5m)
	Poste de livraison (10 x 3)
	Câble électrique

Maître d'ouvrage EOLIENNES DE TRENTE ARPENTS		Demande d'Autorisation Unique Parc éolien de Trente Arpents Communes de Saint-Aignan _ Jauze (72110)	
 "Le Triade II" Parc d'Activités Millénaire II 215 rue Samuel Morse - CS 20756 34967 MONTPELLIER Cedex2 Tél: 04 99 52 64 70 - Fax: 04 67 15 09 39 Mail: info@compagnieduvent.com		AU-10.2i Plan de masse - Zoom du poste de livraison n°1	
		 Sarl au capital de 4000 € 1300 av. A. Einstein - 34090 Montpellier Tél : 04 67 17 93 13 - Fax : 04 67 17 70 93 Siren : 790 956 843 - Oféra Architectes : S15916	TRAP_AU_16-11-10_AU-10.2i Echelle : 1:500 Auteur : DC Vérifié par : LD Indice: A Format papier: A3
15/11/2016	Création ticket n°: 8030		
Date	Modifications		