


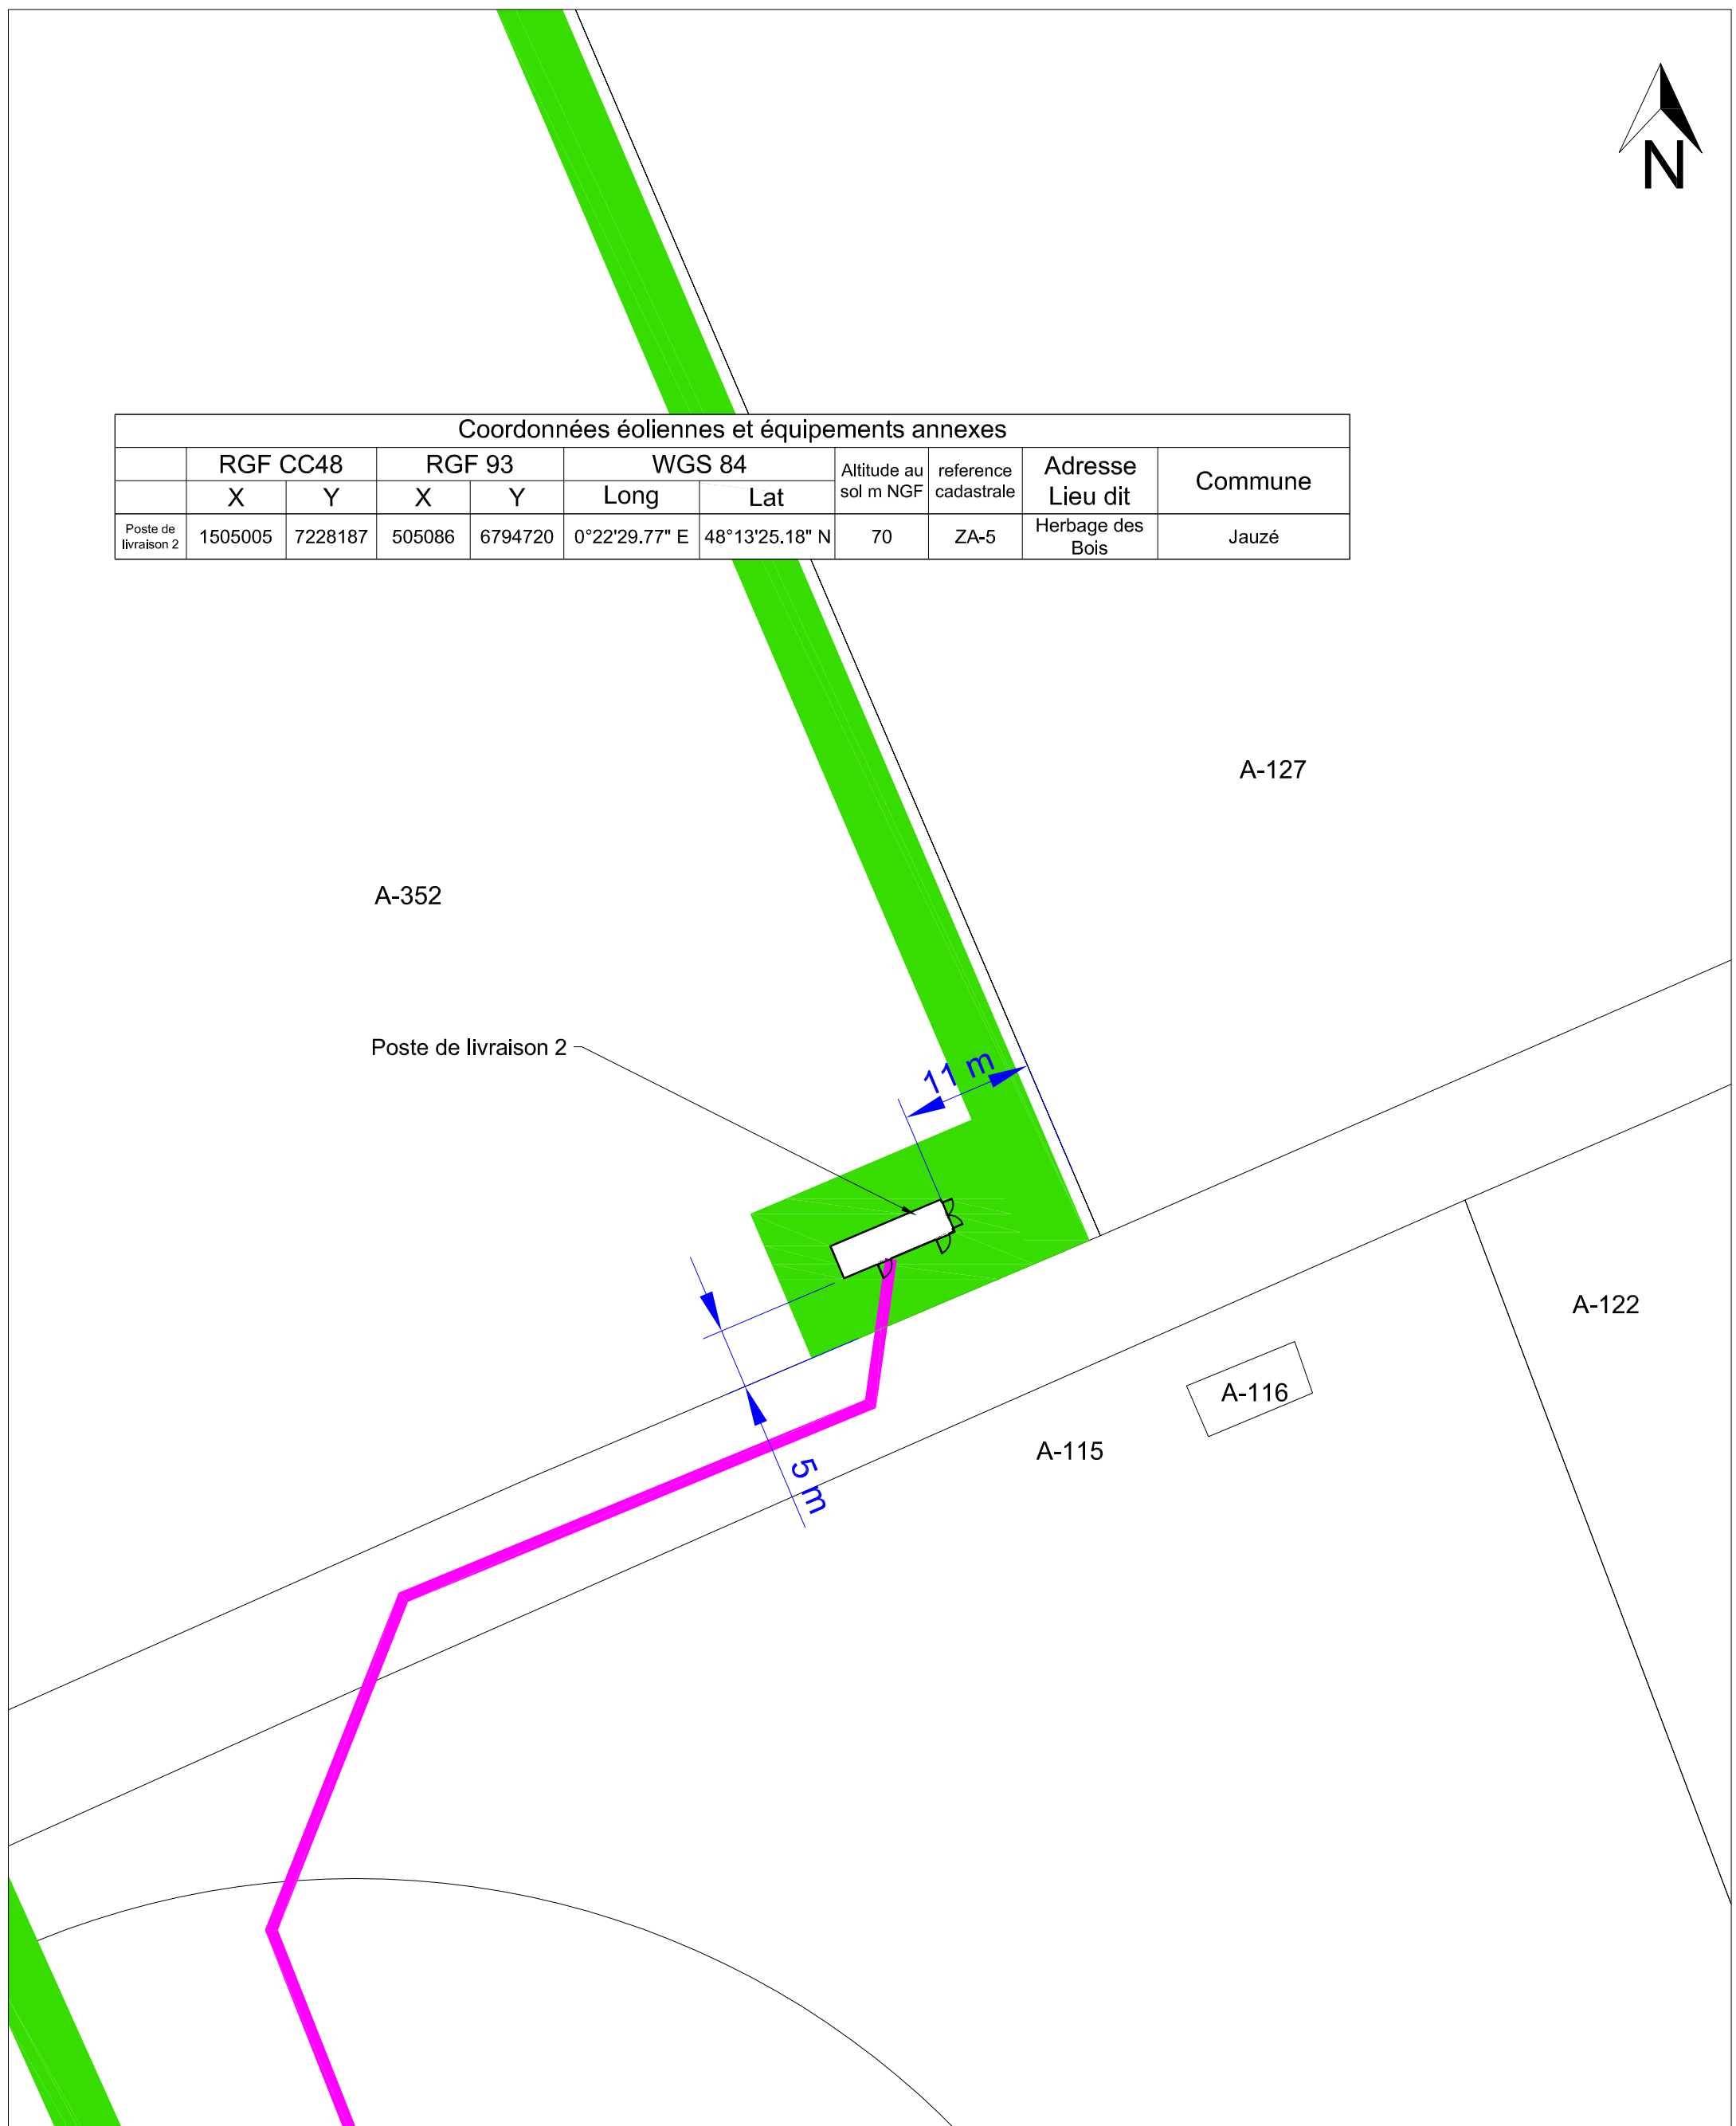

Coordonnées éoliennes et équipements annexes

| | RGF CC48 | | RGF 93 | | WGS 84 | | Altitude au sol m NGF | reference cadastrale | Adresse Lieu dit | Commune |
|----------------------|----------|---------|--------|---------|---------------|----------------|-----------------------|----------------------|---------------------|---------|
| | X | Y | X | Y | Long | Lat | | | | |
| Poste de livraison 2 | 1505005 | 7228187 | 505086 | 6794720 | 0°22'29.77" E | 48°13'25.18" N | 70 | ZA-5 | Herbage des Bois | Jauzé |



LEGENDE

| | |
|-------|-----------------------------|
| | Limite de commune |
| | Limite de parcelle |
| 00-00 | Numéro de parcelle |
| | Eolienne |
| | Chemin d'accès (Largeur 5m) |
| | Poste de livraison (10 x 3) |
| | Câble électrique |

| | | | |
|--|--|---|--|
| Maître d'ouvrage EOLIENNES DE TRENTE ARPENTS | | Demande d'Autorisation Unique Parc éolien de Trente Arpents Communes de Saint-Aignan _ Jauze (72110) | |
| "Le Triade II" Parc d'Activités Millénaire II 215 rue Samuel Morse - CS 20756 34967 MONTPELLIER Cedex2 Tél: 04 99 52 64 70 - Fax: 04 67 15 09 39 Mail: info@compagnieduvent.com | | AU-10.2j Plan de masse - Zoom du poste de livraison n°2 | |
| Sarl au capital de 4000€ 1300 av. A. Einstein - 34000 Montpellier Tél : 04 67 17 83 13 - Fax : 04 67 17 70 83 Siren : 790 806 840 - Oréo Architectes : S15945 | | TRAP_AU_16-11-10_AU-10.2j | |
| 15/11/2016 | | Echelle : 1:500 | |
| Date | | Auteur : DC | |
| Modifications | | Vérifié par : LD | |
| | | Indice: A | |
| | | Format papier: A3 | |