


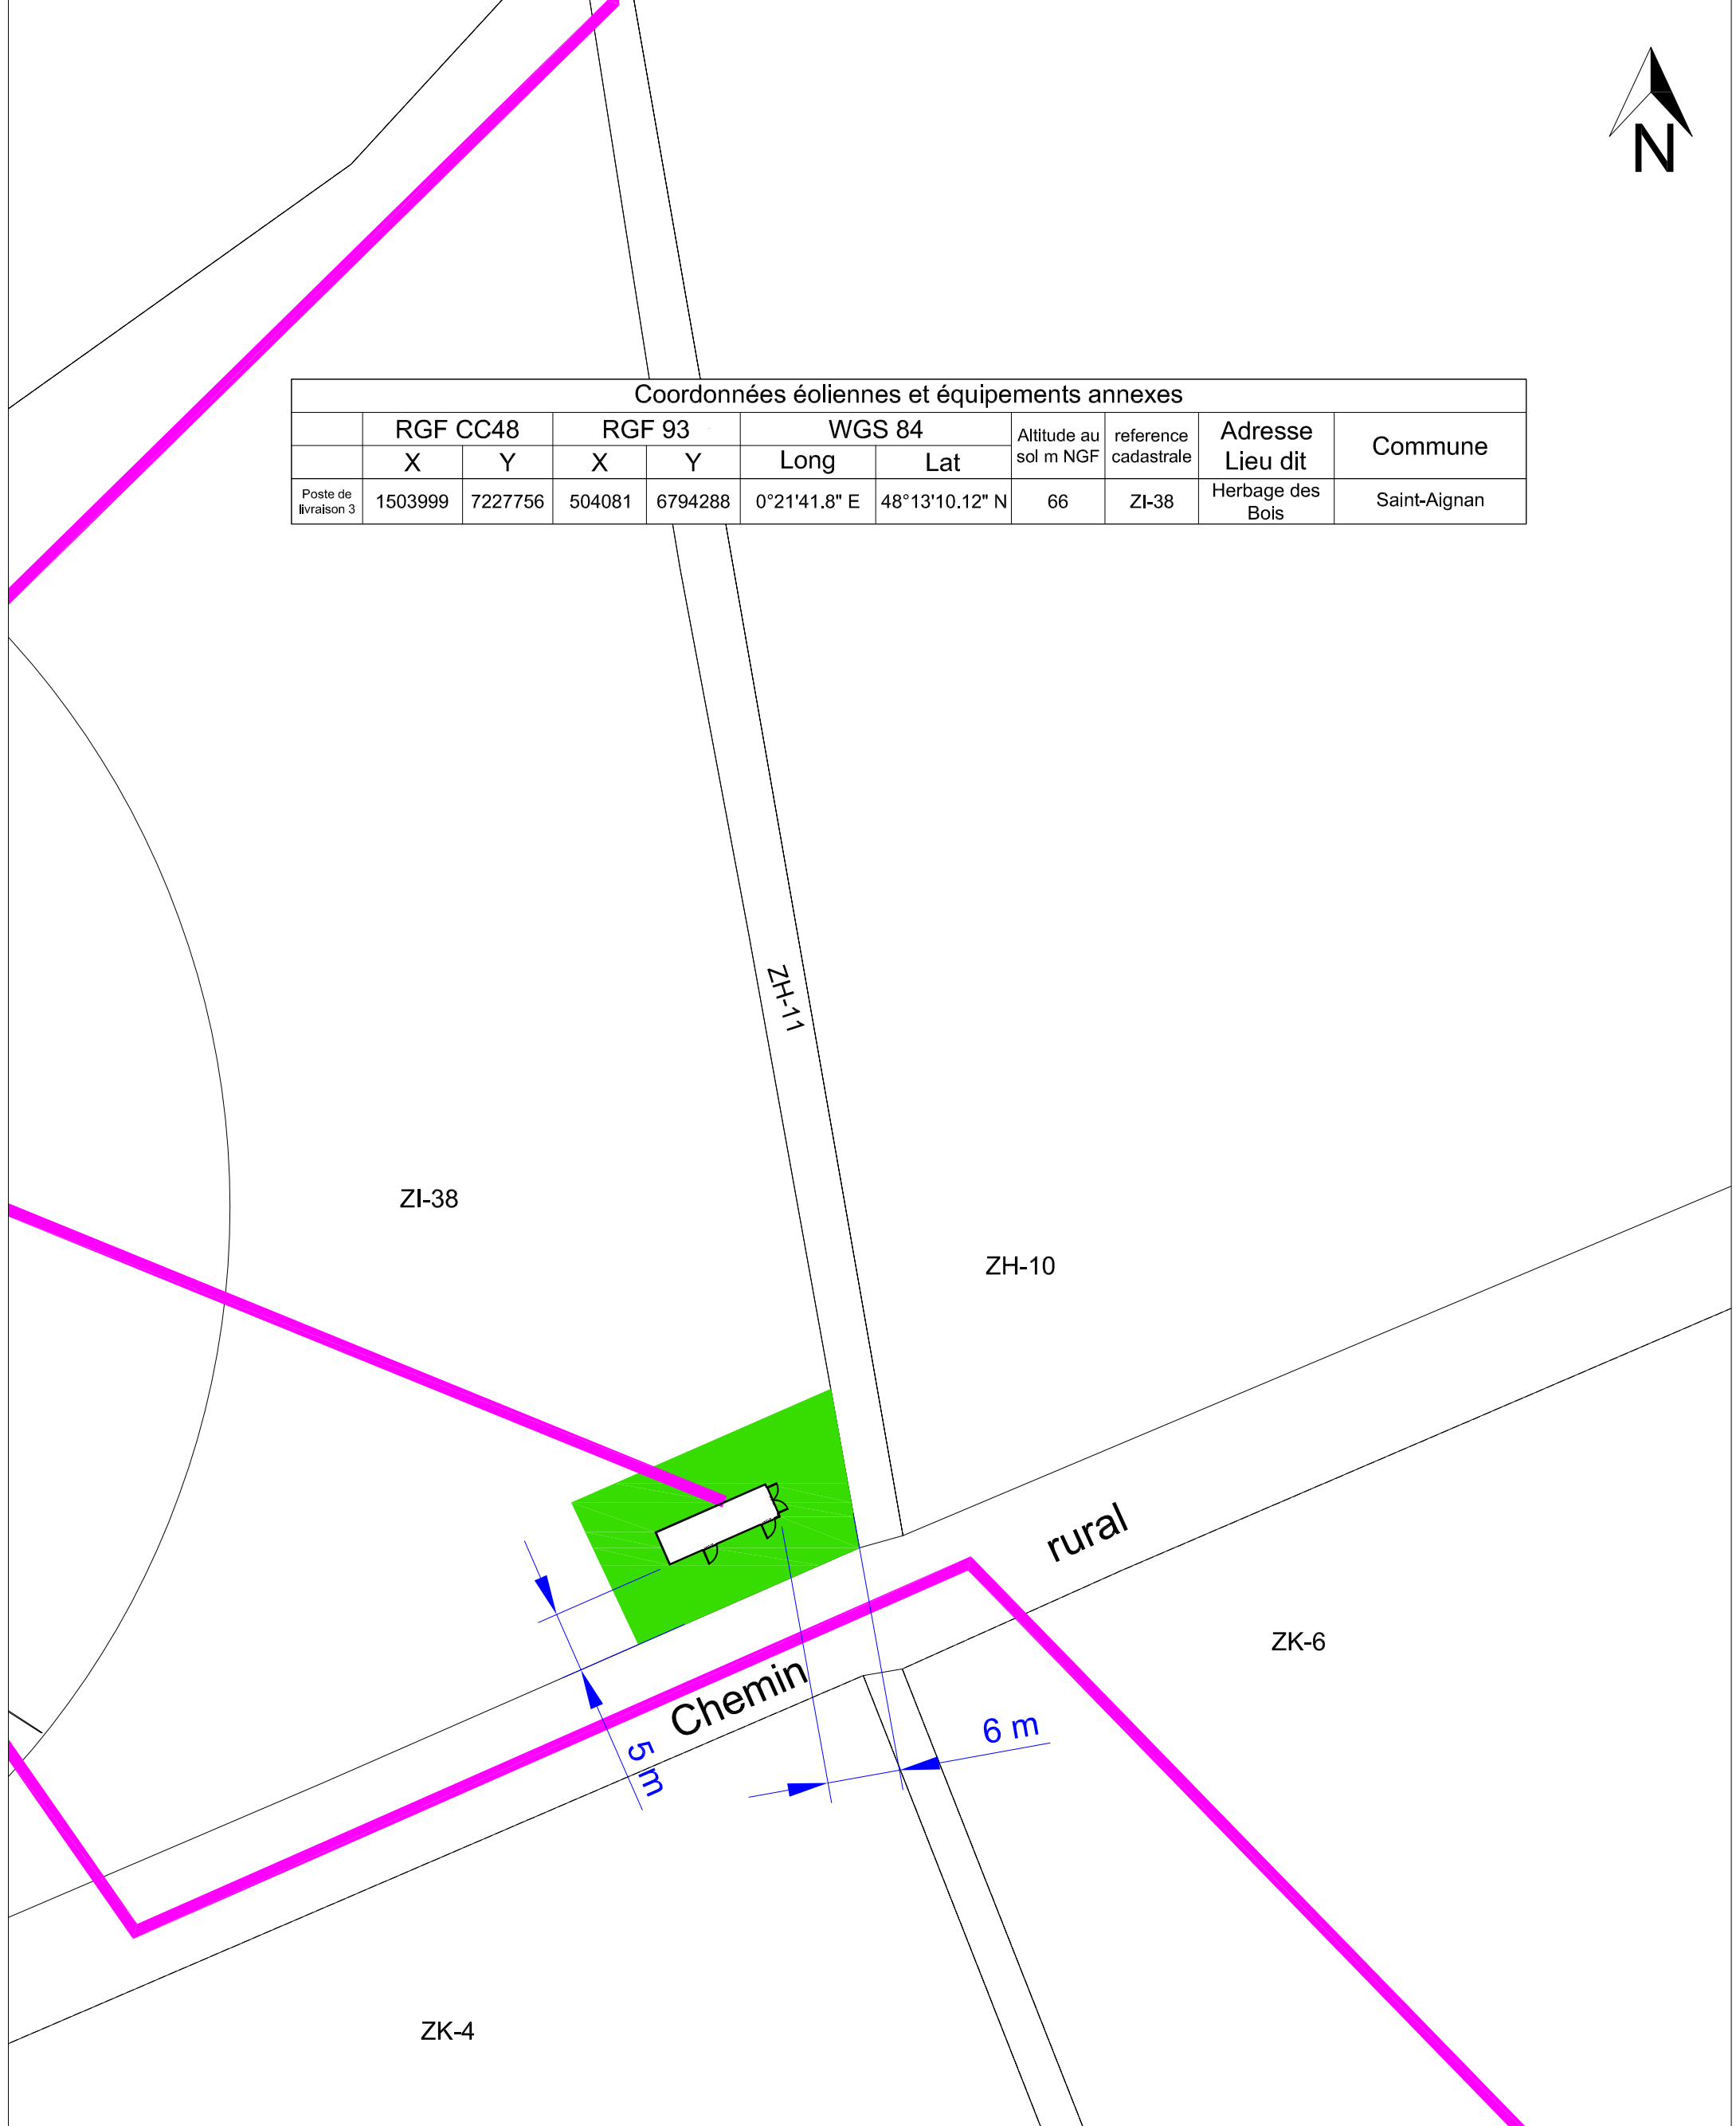

Coordonnées éoliennes et équipements annexes										
	RGF CC48		RGF 93		WGS 84		Altitude au sol m NGF	reference cadastrale	Adresse Lieu dit	Commune
	X	Y	X	Y	Long	Lat				
Poste de livraison 3	1503999	7227756	504081	6794288	0°21'41.8" E	48°13'10.12" N	66	ZI-38	Herbage des Bois	Saint-Aignan



LEGENDE	
	Limite de commune
	Limite de parcelle
00-00	Numéro de parcelle
	Eolienne
	Chemin d'accès (Largeur 5m)
	Poste de livraison (10 x 3)
	Câble électrique

Maître d'ouvrage		Demande d'Autorisation Unique	
EOLIENNES DE TRENTE ARPENTS		Parc éolien de Trente Arpents Communes de Saint-Aignan _ Jauze (72110)	
 "Le Triade II" Parc d'Activités Millénaire II 215 rue Samuel Morse - CS 20756 34967 MONTPELLIER Cedex2 Tél: 04 99 52 64 70 - Fax: 04 67 15 09 39 Mail: info@compagnieduvent.com		AU-10.2k Plan de masse - Zoom du poste de livraison n°3 Atelier MG Sarl au capital de 4000€ 1300 av. A. Einstein - 34090 Montpellier Tél: 04 67 17 93 13 - Fax: 04 67 17 70 83 Siren : 790 826 840 - Quadra Architectes : S15945	
15/11/2016 Date		TRAP_AU_16-11-10_AU-10.2k Echelle : 1:500 Auteur : DC Vérifié par : LD Indice: A Format papier: A3	
Création ticket n°: 8030 Modifications			