

Maitre d'ouvrage :  
**EOLIENNES DE TRENTE ARPENTS** 215 rue Samuel Morse - "Le Triade II"  
 34000 MONTPELLIER

Maitre d'Oeuvre :  
**la compagnie du vent**  
 ENGIE  
 "Le Triade II"  
 Parc d'Activités Millénaire II  
 215 rue Samuel Morse - CS 20756  
 34967 MONTPELLIER Cedex2  
 Tel: 04 99 52 64 70 - Fax: 04 67 15 09 39  
 Mail: info@compagnieduvent.com

Opération :  
**Plan de masse AU-5a**


**Parc éolien de Trente Arpents**  
 Communes de Saint-Aignan \_ Jauze (72110)

ECHELLE : 1:1000    FORMAT PAPIER: 1815 x 297    PLAN N° : AU-5a

DESSINATEUR	DC	15/11/2016
INGENIEUR	LD	
NOM	VISA	DATE

INDICE	DATE	MODIFICATIONS
A	15/11/2016	
B		
C		
D		
E		
F		
G		

0 Réference du Terrain : 50 100 Mètres



**LEGENDE**

---	Limite de commune
---	Limite de parcelle
00-00	Numero de parcelle
1	Numero éolienne
⚡	Éolienne
—	Chemin d'exploitation
▨	Route chemin
▨	Cultures
□	Poste de livraison (10 x 3)
—	Câble électrique

**Coordonnées éoliennes et équipements annexes**

RGF CC48		RGF 93		WGS 84		Adresse		Commune	
X	Y	X	Y	Long	Lat	Adresse	Lieu dit		
ed1	1503983	7228770	504044	6795501	0°21'35.35" E	48°13'42.87" N	ZH-5	Les Dandelles	Saint-Aignan
ed 2	1504295	7228535	504377	6795096	0°21'54.84" E	48°13'35.63" N	ZH-29	La Massonnerie	Saint-Aignan
ed 3	1504628	7228300	504709	6794631	0°22'11.32" E	48°13'28.39" N	ZH-28	La Massonnerie	Saint-Aignan
ed 4	1504960	7228064	505042	6794596	0°22'27.82" E	48°13'21.15" N	A-115	Heritage des Grands Ours	Jauze
Poste de livraison	1503737	7228760	503876	6795281	0°21'30.35" E	48°13'42.04" N	ZH-1	Les Dandelles	Saint-Aignan
Poste de livraison	1505005	7228187	505086	6794720	0°22'29.77" E	48°13'25.18" N	A-352	Heritage des Ours	Jauze