

Maitre d'ouvrage :
EOLIENNES DE TRENTE ARPENTS 215 rue Samuel Morse - "Le Triade II"
 34000 MONTPELLIER

Maitre d'Oeuvre :
la compagnie du vent
 "Le Triade II"
 Parc d'Activités Millénaire II
 215 rue Samuel Morse - CS 20756
 34067 MONTPELLIER Cedex 2
 Tél: 04 99 52 64 70 - Fax: 04 67 15 09 39
 Mail: info@compagnieduvent.com

Operation :
Plan de masse AU-5b

Parc éolien de Trente Arpents
 Communes de Saint-Aignan _ Jauze (72110)


ECHELLE : 1:1000 FORMAT PAPIER: 1360 x 297 PLAN N° : AU-5b

NOM	VISA	DATE
DESSINATEUR	DC	15/11/2016
INGENIEUR	LD	

INDICE	DATE	MODIFICATIONS
A	15/11/2016	
B		
C		
D		
E		
F		
G		

Atelier JMG
 1000 rue de la République - 34000 Montpellier
 Tél: 04 99 17 94 18 - Fax: 04 67 17 76 92
 www.compagnieduvent.com

0 50 100 Mètres

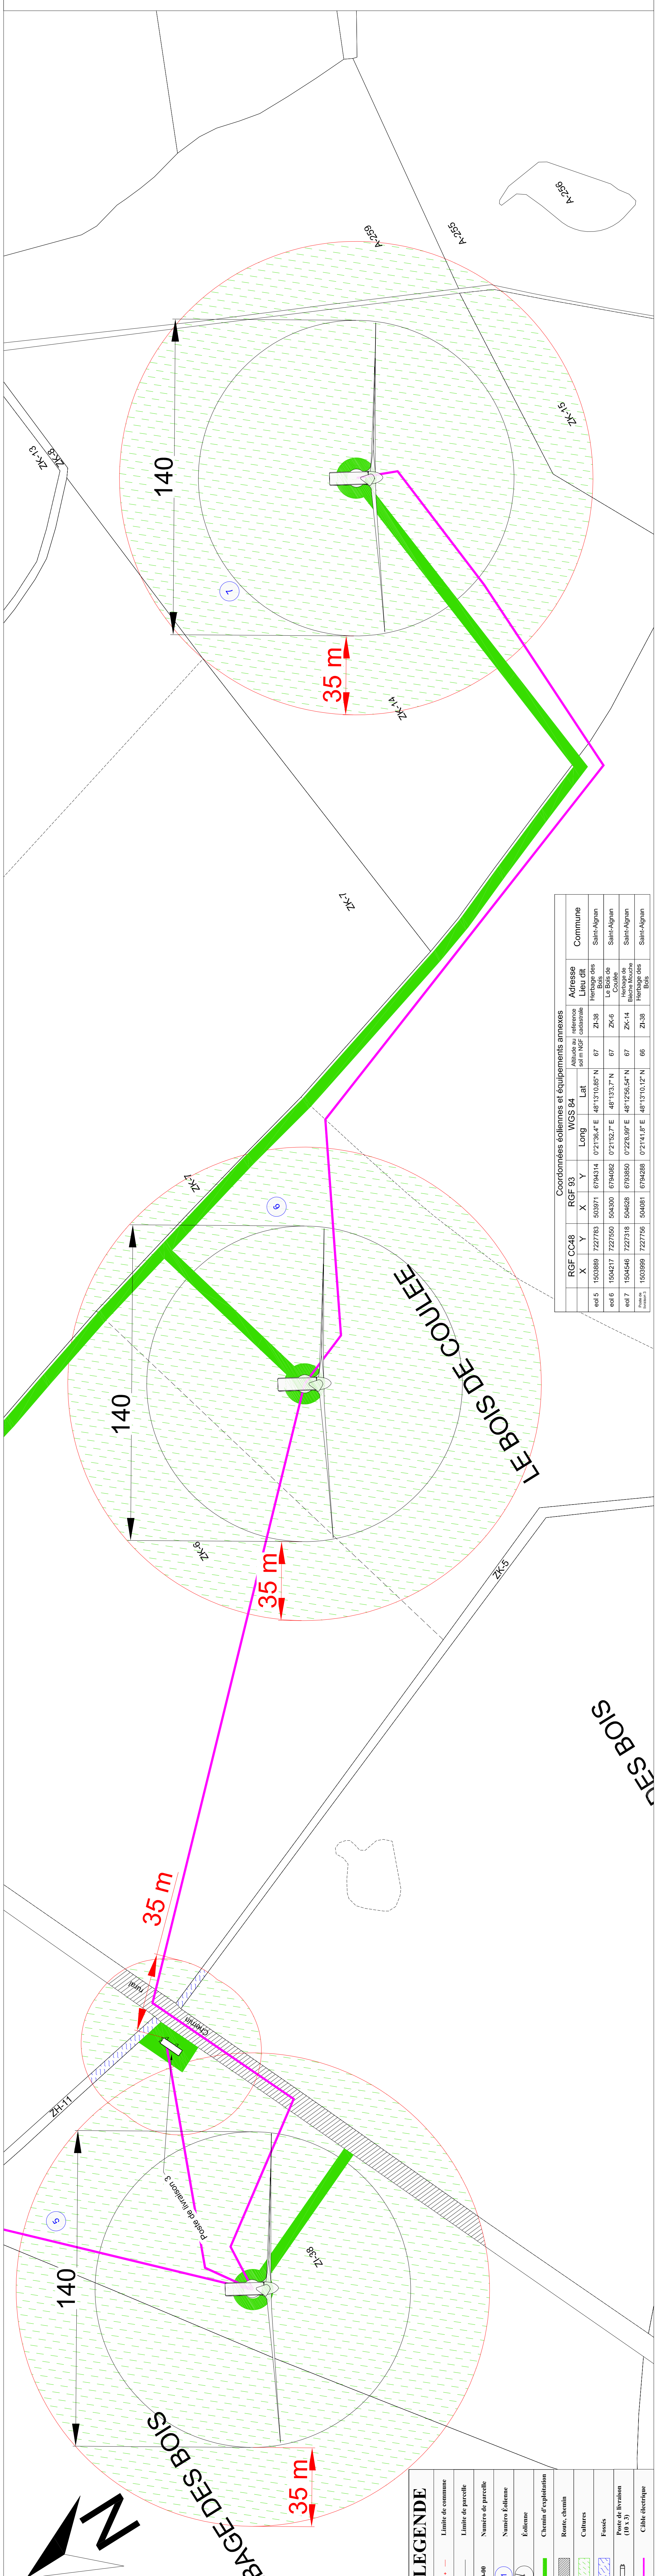

LEGENDE

- Limite de commune
- Limite de parcelle
- 0m-60
- 1
- Chemin
- Route, chemin
- Cultures
- Fossés
- Poste de livraison (0.4.3)
- Câble électrique

Coordonnées éoliennes et équipements annexes

Parcelle	RGF CC48		RGF 93		WGS 84		Altitude au sol (m NGF)	références cadastrale	Adresse	Commune
	X	Y	X	Y	Long	Lat				
eol 5	15033889	7227783	503971	6794314	0°21'36.4" E	48°13'10.85" N	67	ZI-38	Herbage des	Saint-Aignan
eol 6	1504217	7227550	504300	6794082	0°21'52.7" E	48°13'33.7" N	67	ZK-6	Le Bois de Coulee	Saint-Aignan
eol 7	1504546	7227318	504628	6793850	0°22'25.99" E	48°12'56.54" N	67	ZK-14	Herbage de Bleiche Mouchie	Saint-Aignan
	1503369	7227756	504081	6794288	0°21'41.8" E	48°13'10.12" N	65	ZI-38	Herbage des Bois	Saint-Aignan