

SOMMAIRE

Etat des lieux:

Plan de situation page 1

Etat projeté

Plan de localisation éch.1/ 5 000 page 2
Plan de masse éch.1/ 2 500 page 3
Plan de détail Eolienne 1 éch.1/ 1 000 page 4
Sans objet page 5
Sans objet page 6


Volet paysager:

Notiæ descriptive page 7
Vues immédiates page 8
Vues immédiate page 9
Vues proches page 10
Vues proches page 11
Vues éloignées page 12
Vues éloignées page 13
Vues lointaines page 14
Vues lointaines page 15

Les entrepreneurs sont responsables des côtes d'exécution. Ils sont tenus de vérifier toutes les côtes qui sont indiquées et de contacter le maître d'œuvre en cas d'erreur, d'omission ou d'incompréhension.

Bertrand LECLERCQ
architecte D.E.SL

Hervé LECLERCQ
architecte d'intérieur

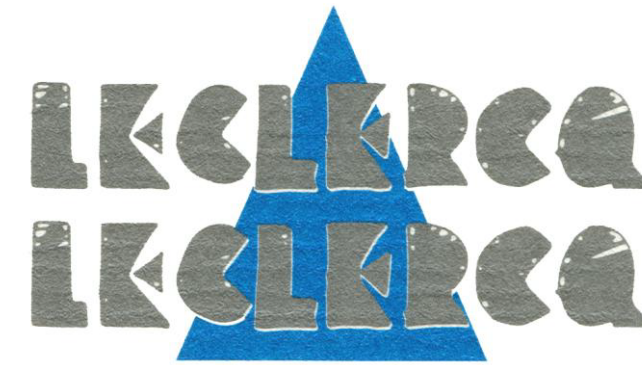

SARL D'ARCHITECTURE
LECLERCQ ET LECLERCQ
N° 257 au tableau de l'ordre des Architectes

21, Rue de la distillerie
59650 VILLENEUVE D'ASCQ
03.20.41.28.40- 03.20.41.37.87 Fax
E-Mail: leclercqarchi@wanadoo.fr

InnoVent Parc scientifique de la haute borne, 5, rue Horus, 59650 Villeneuve d'Ascq		PROJET : Parcelle ZB N° 16 « Les neuf jours » 72 600 SAINTLONGIS
1	REALISATION DE 1 ÉOLIENNE ET CÂBLAGES SOUTERRAINS	Références Bertrand LECLERCQ Sébastien SEGERS
	DEMANDE DE PERMIS DE CONSTRUIRE	Echelle: 1/5000- 1/2 500- 1/1 000- 1/ 500
		Date: 30 septembre 2019
		Téléphone Client 03.20.01.30.12
		Plans modifiés le

Les plans, croquis et esquisses, ainsi que les pièces écrites s'y rapportant, sont propriété exclusive du concepteur. Ils ne peuvent être utilisés, en tout ou en partie, et quel qu'en soit l'objectif, qu'avec son accord formel.