



TONNELIER Samuel
La Blinière
72300 SOUVIGNE SUR SARTHE



16/10/14
28/5/2019



Réf : 7254

PC2 PLAN DE MASSE

Ech : 1/1000°

AVANT TRAVAUX

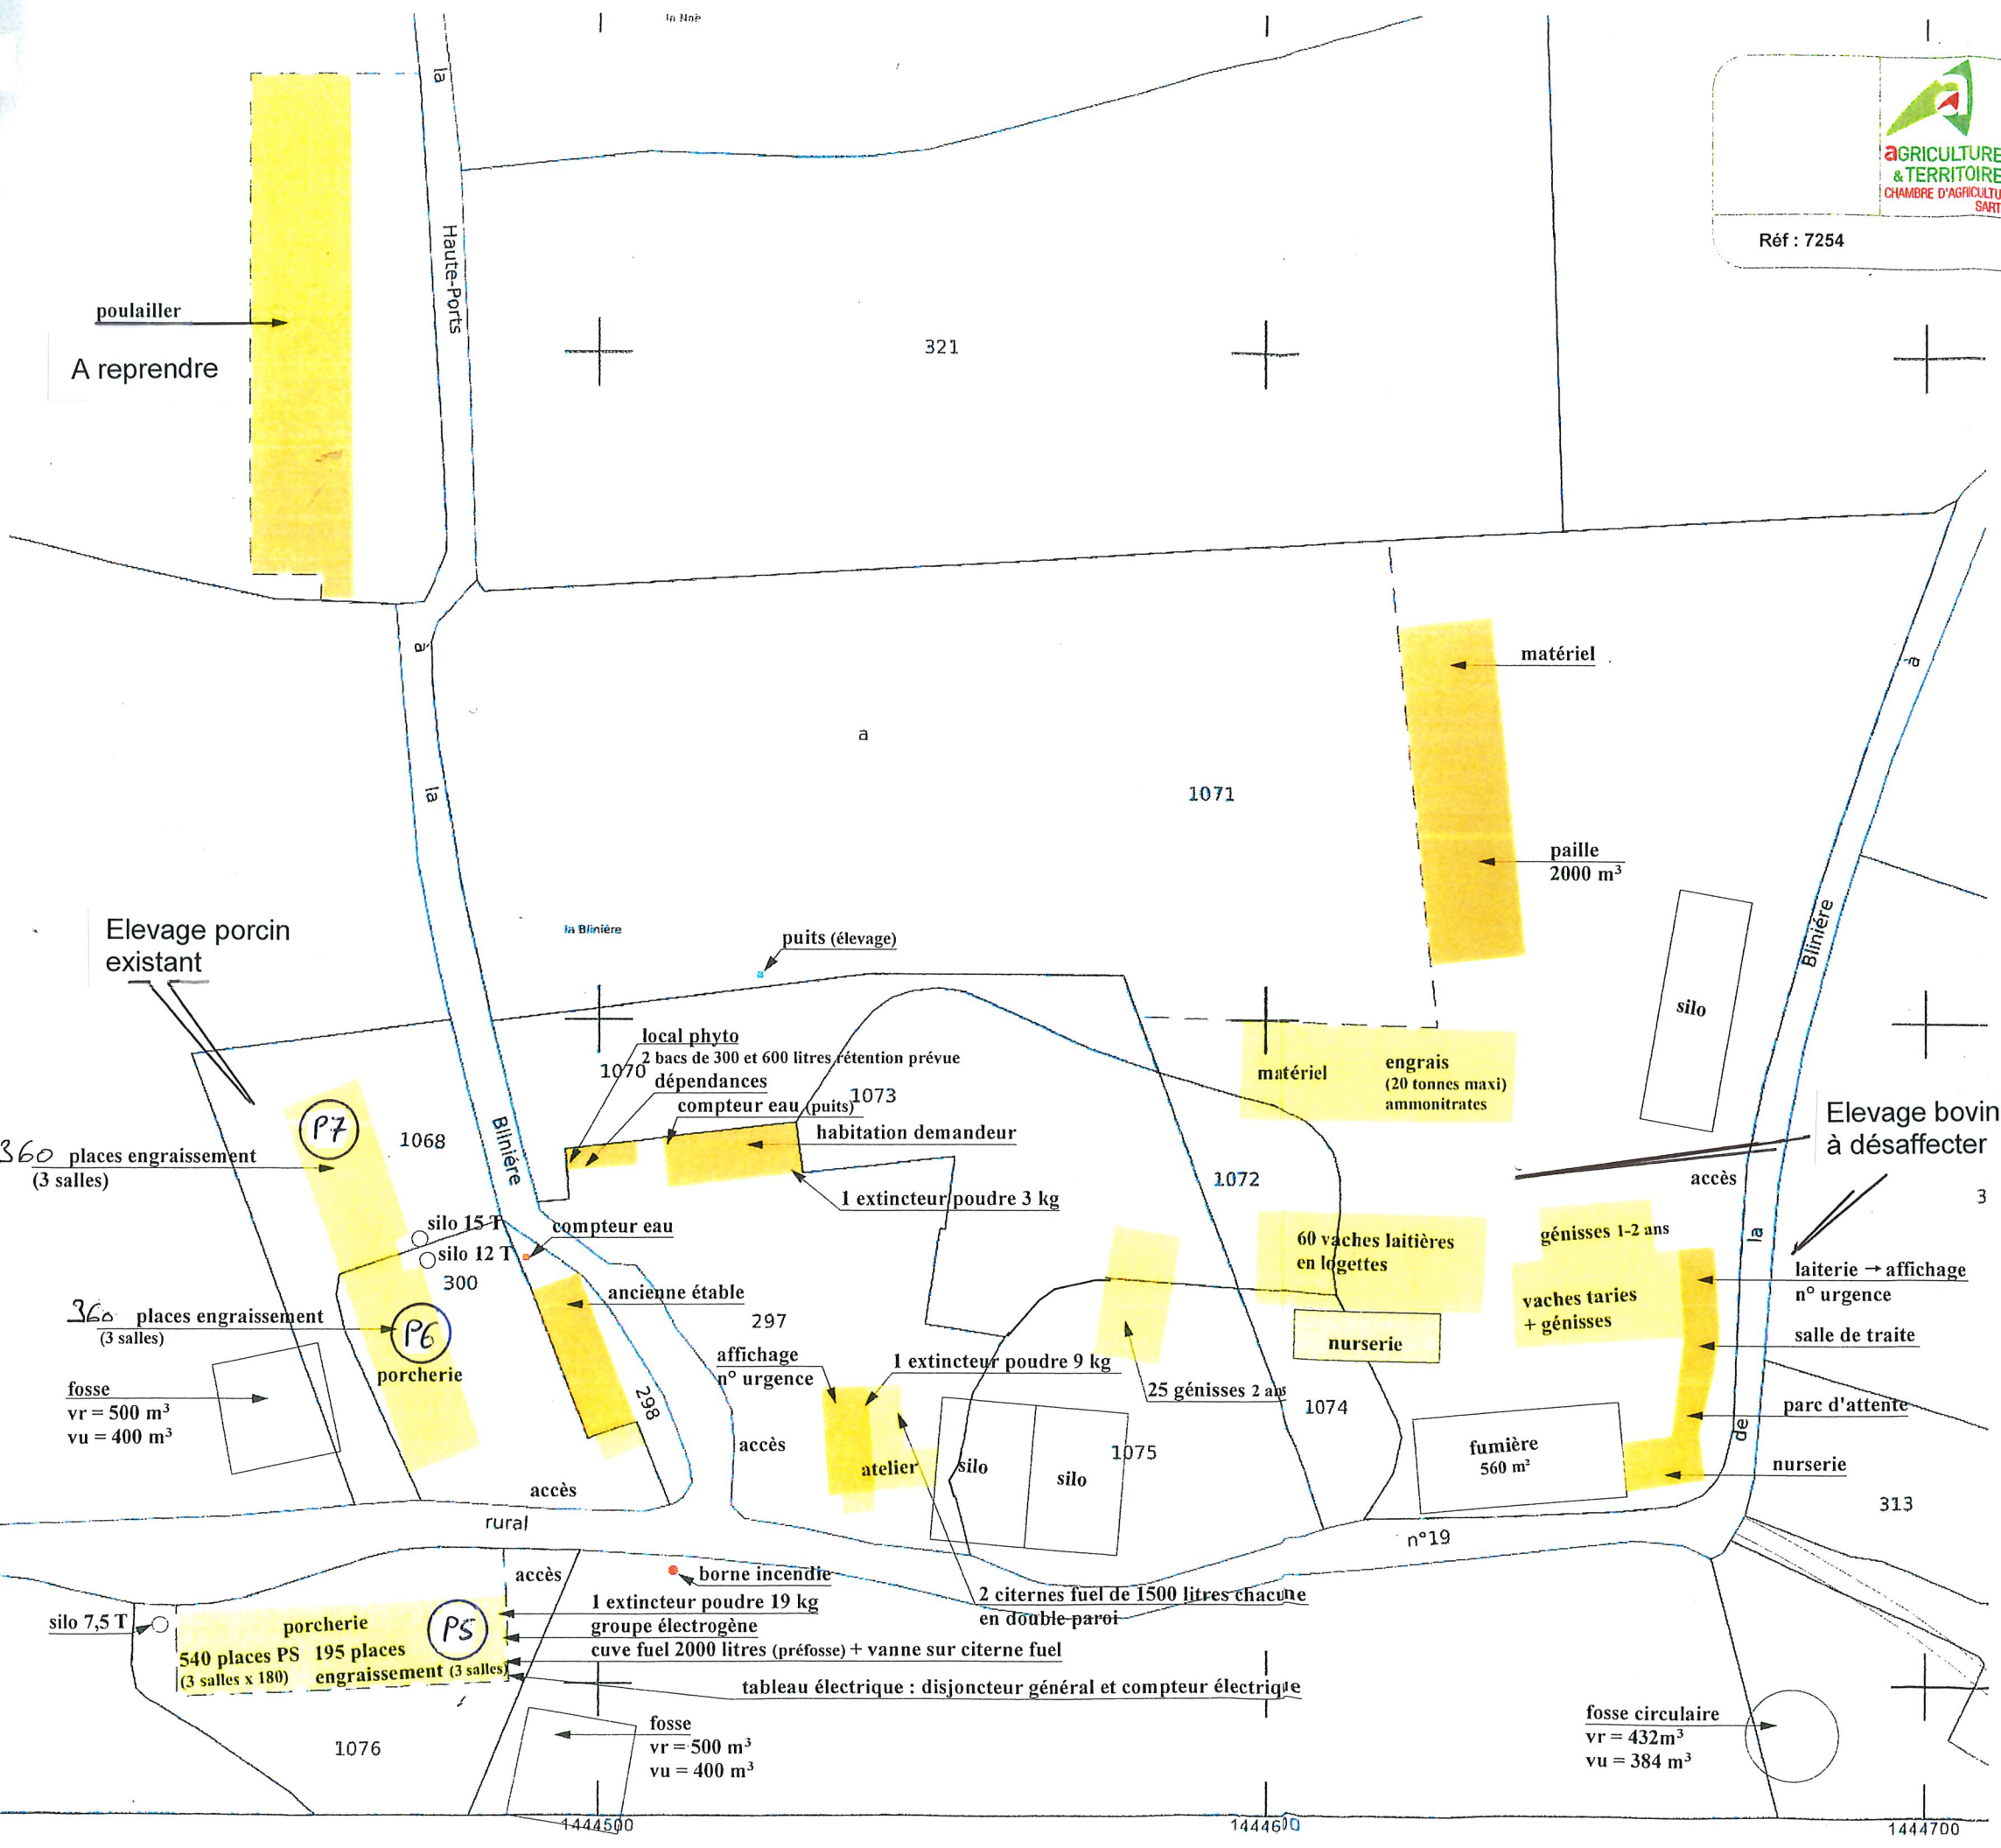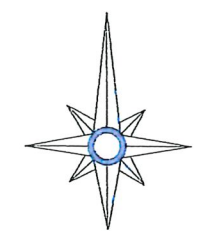


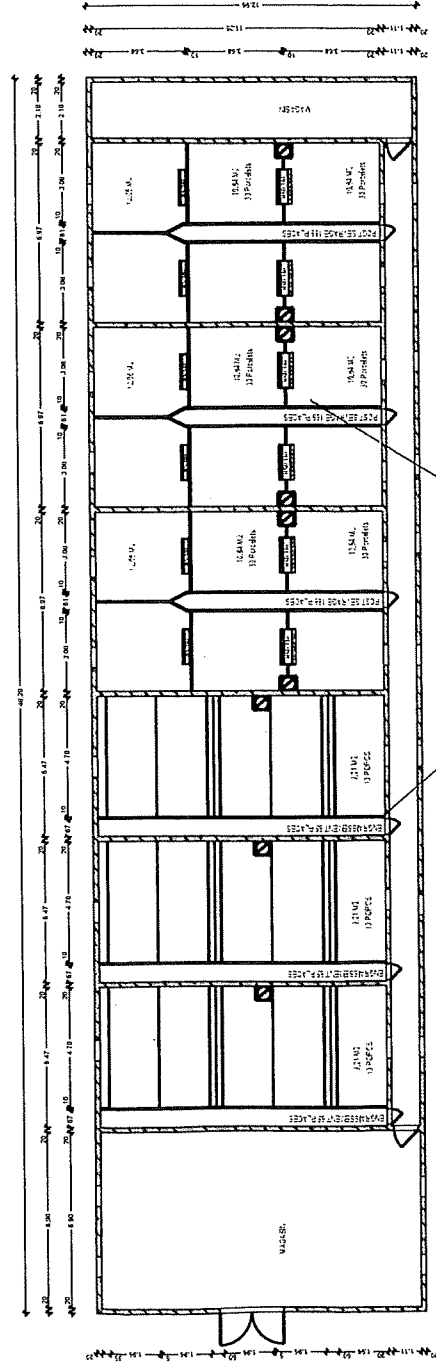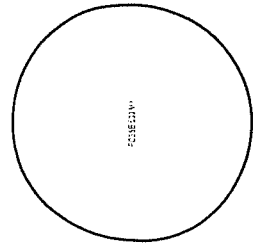

195 PC

P5

540 PC

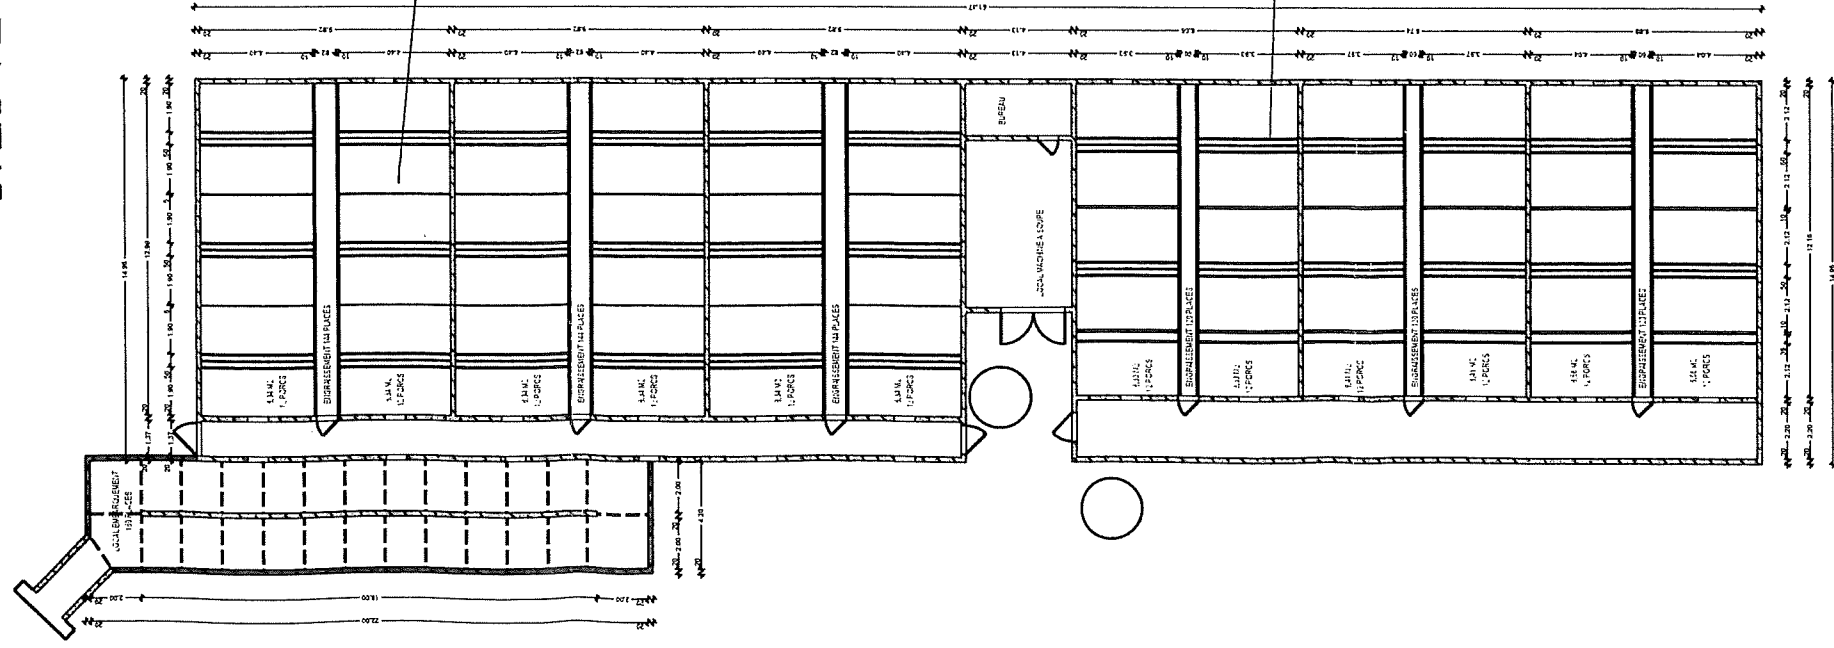


P6

366 PC

P7

360 PC

EXISTANT

MAÎTRE D'OUVRAGE: Samuel TONNELIER		 SANDERS	
CONTENU: ENGRAISSEMENT			
Dessinateur: B.BROGARD	Échelle: 1/150	Date: 19/05/2015	<small>Ce document est la propriété de Sanders. Toute reproduction est formellement interdite.</small>
<small>Ce plan a pour but d'exposer et de préciser des conceptions de bâtiment d'élevage aussi rationnelles que possible. Les matériaux utilisés peuvent être différents suivant les régions et les entreprises. La bonne exécution du bâtiment, de ses fondations et tous les calculs de résistance sont donc sous la seule responsabilité des entrepreneurs. Ce plan est un document administratif.</small>			