


**Périmètre de délimitation des zones infestées par les termites
sur la commune d'Allonnes à l'échelle de la parcelle**

ANNEXE 2

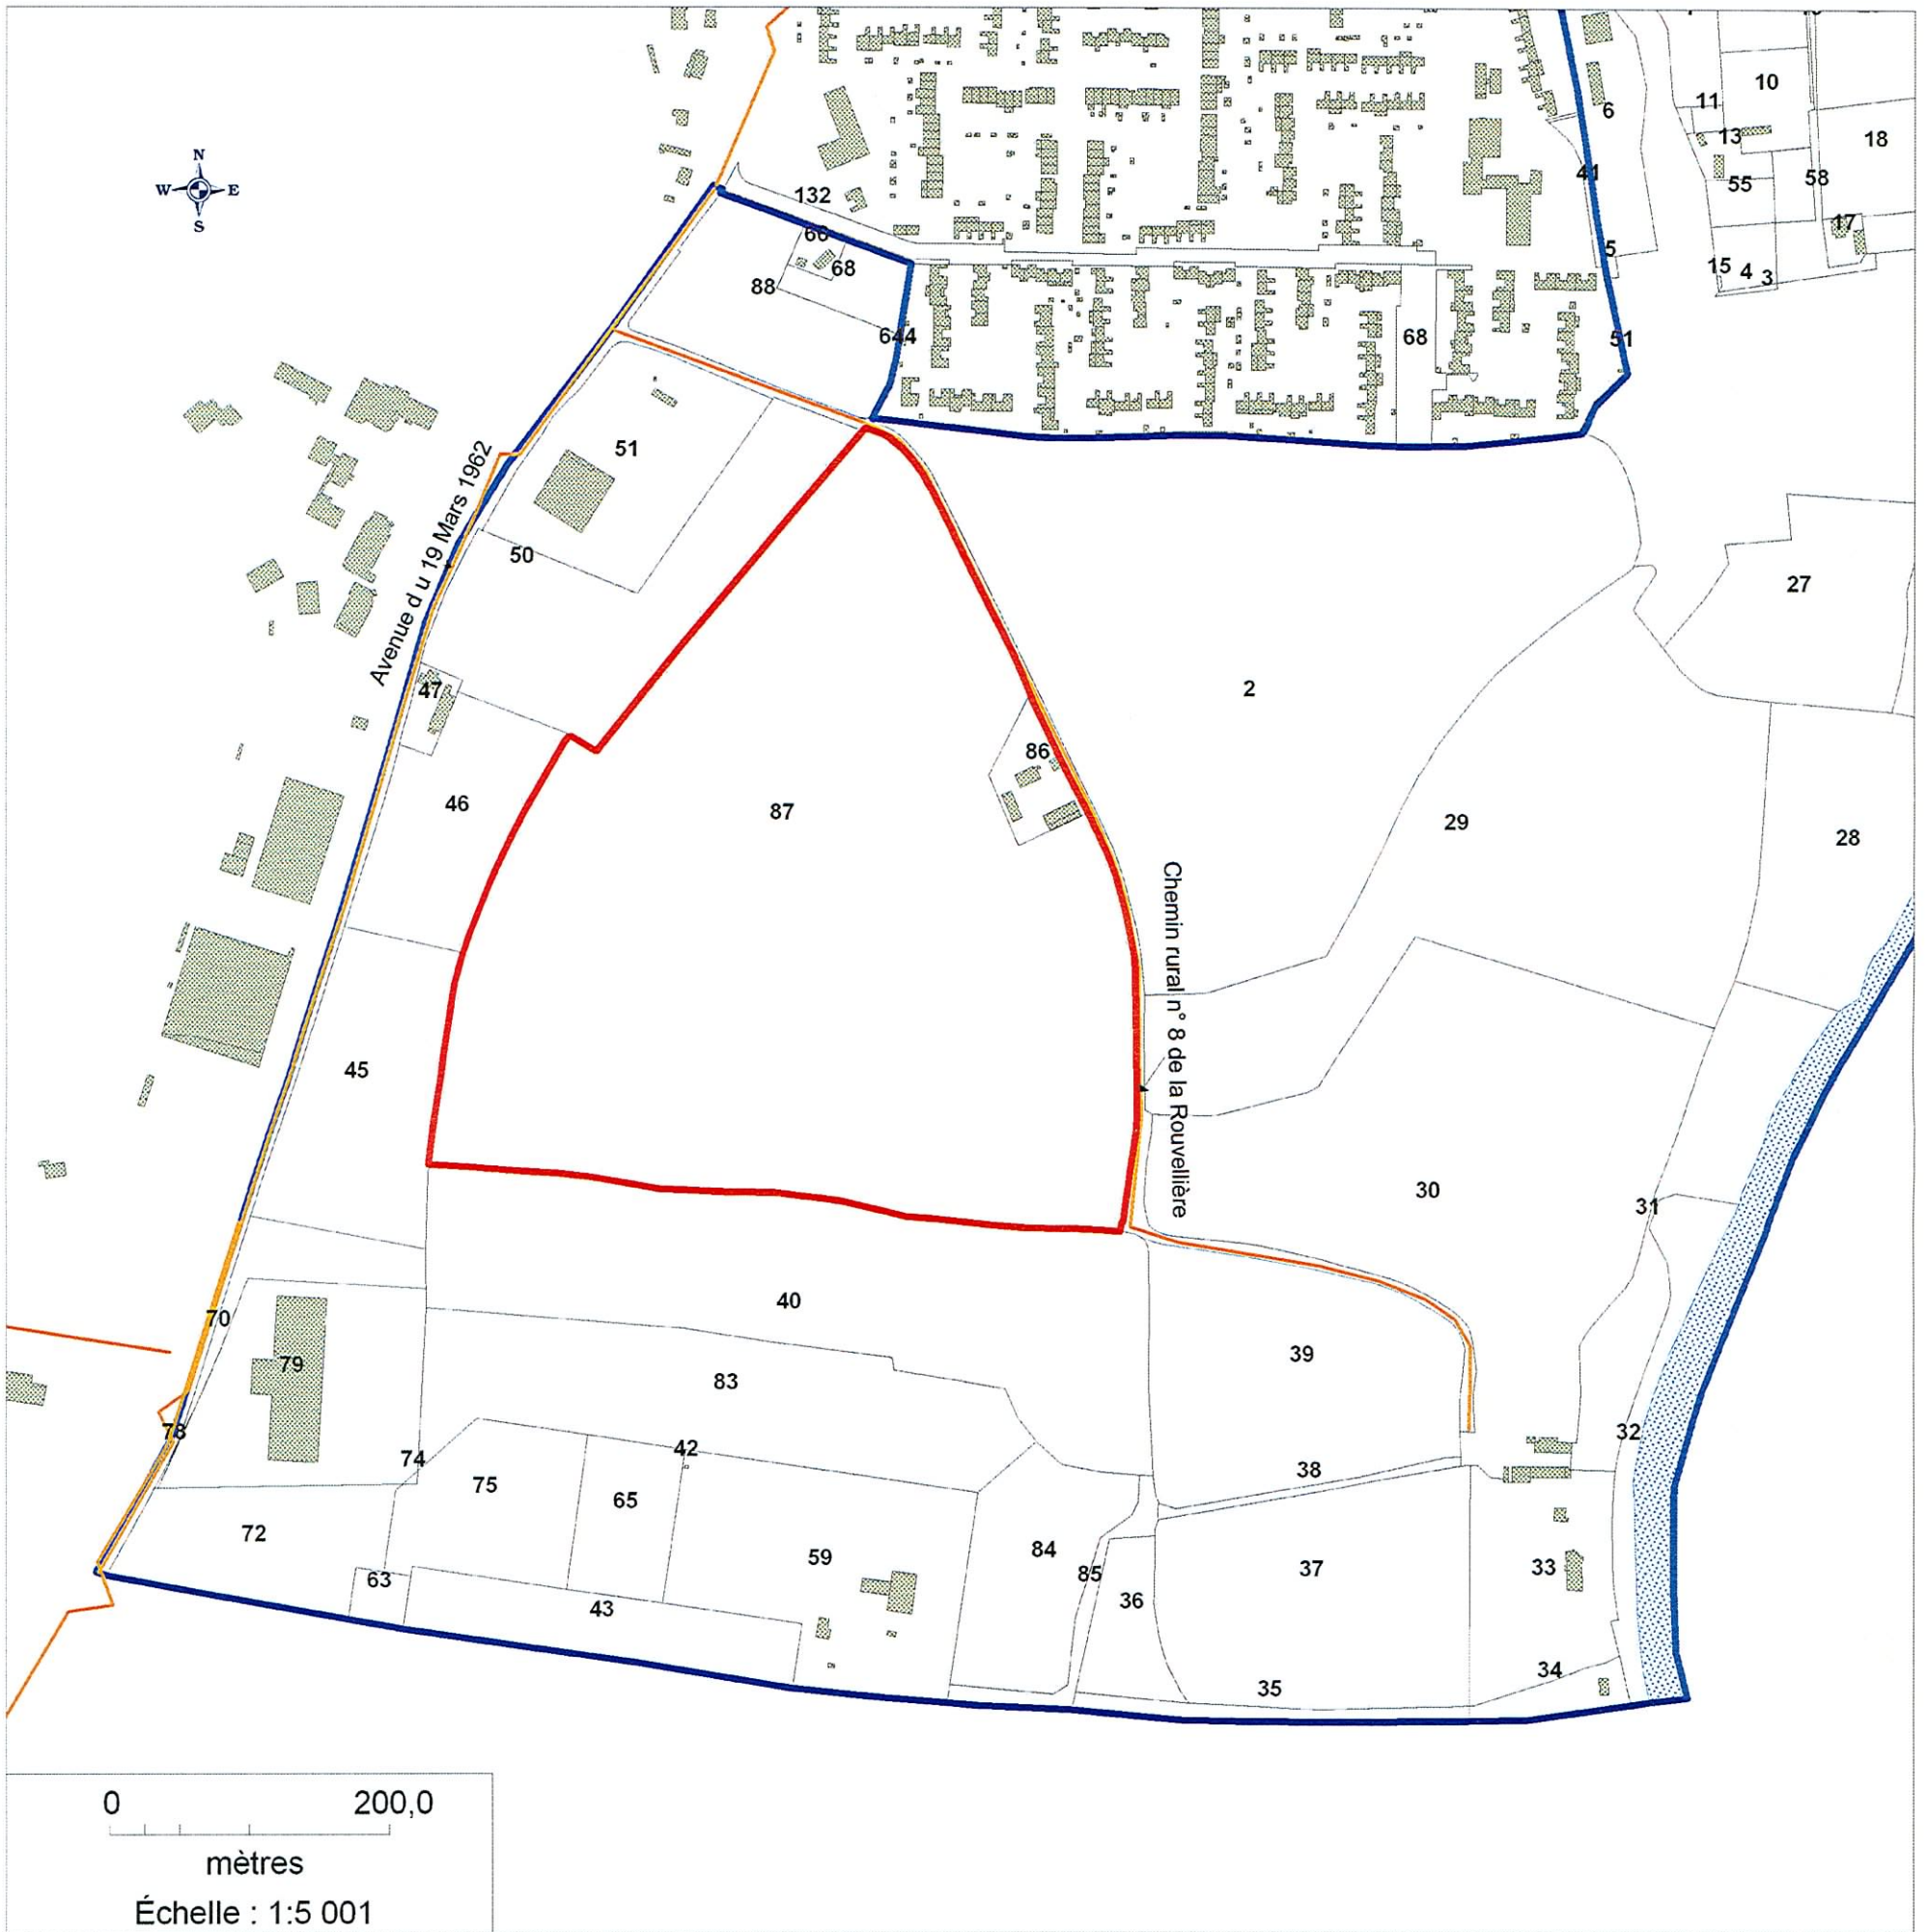

Légende

- Périmètre de la zone infestée
- Section cadastrale BL
- Parcelles
- Bâtiments
- Rivières
- Axe routier

