


Plan périmétrique de DUP

Projet de restructuration du centre commercial de l'Épau

Commune du Mans
Département de la Sarthe

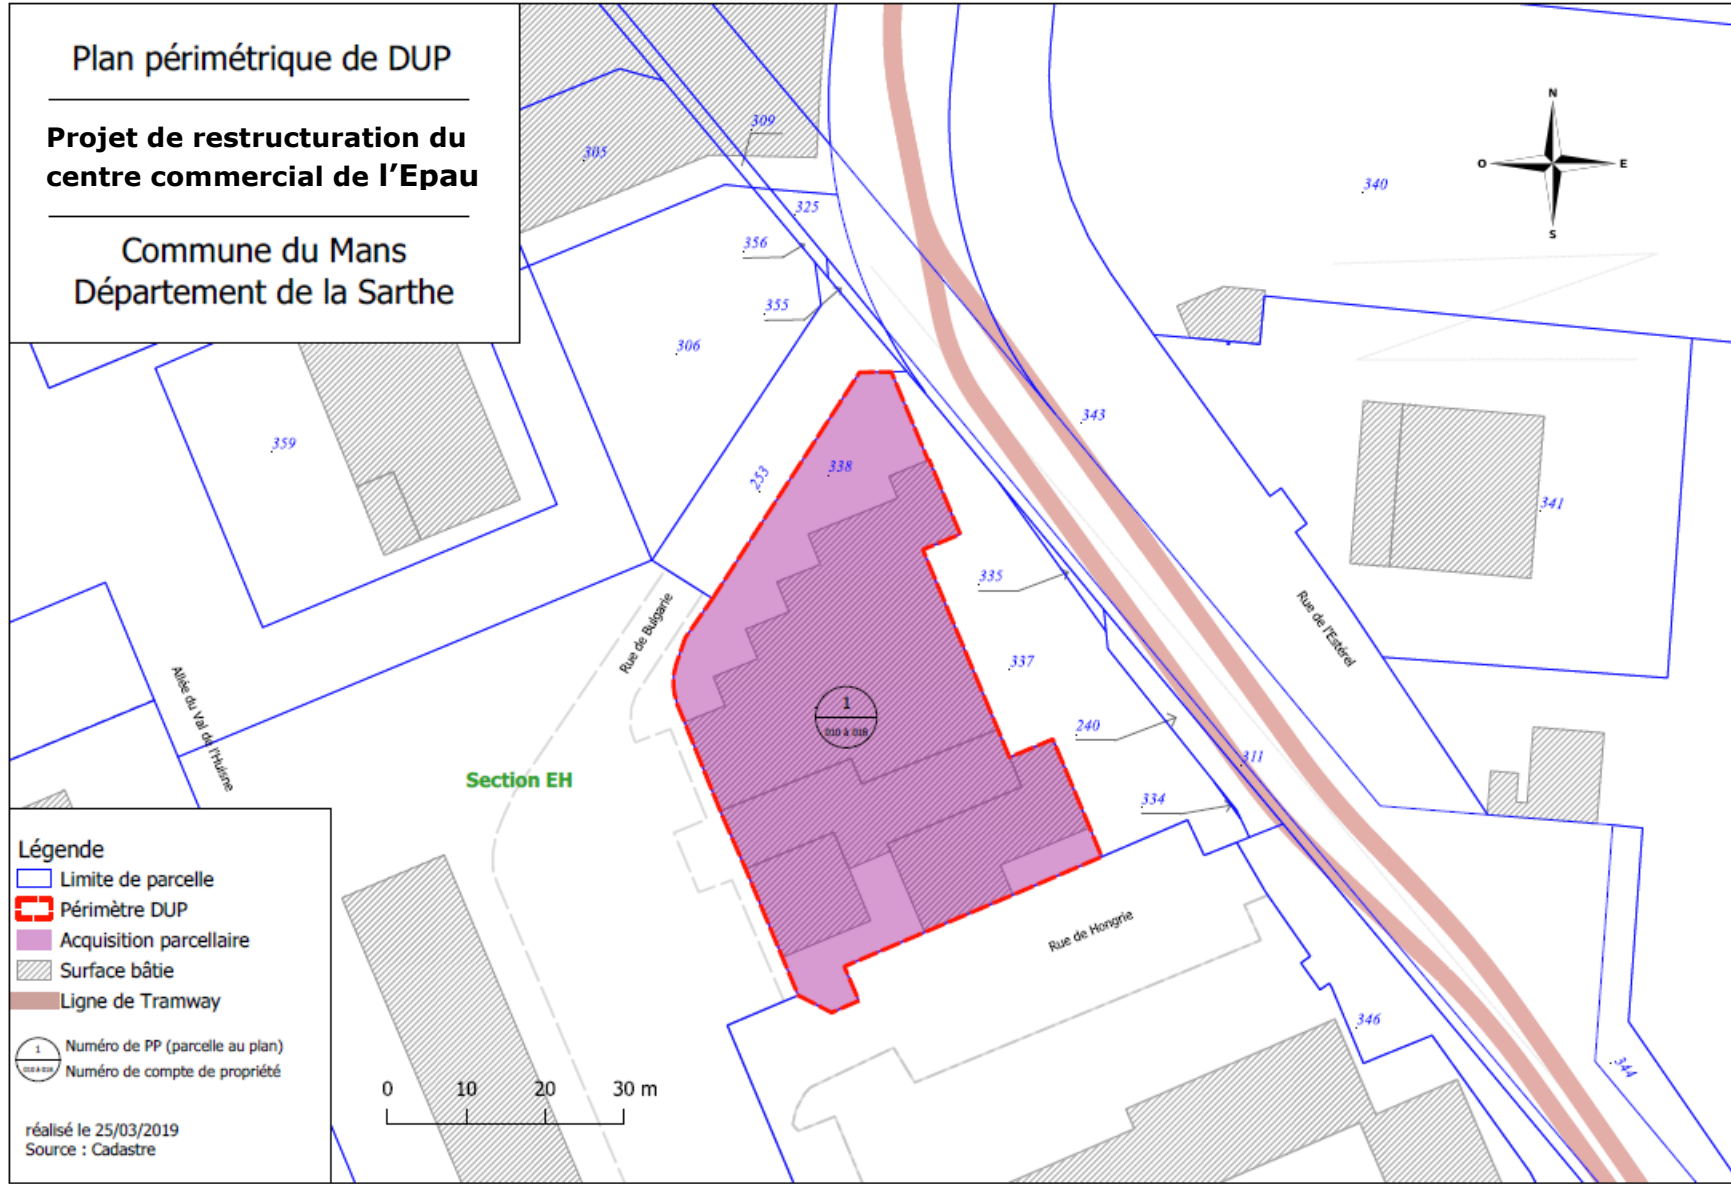

Section EH

Légende

- Limite de parcelle
- Périmètre DUP
- Acquisition parcelaire
- Surface bâtie
- Ligne de Tramway

1 Numéro de PP (parcelle au plan)
000 à 008 Numéro de compte de propriété

réalisé le 25/03/2019
Source : Cadastre