




Niveau +4.00

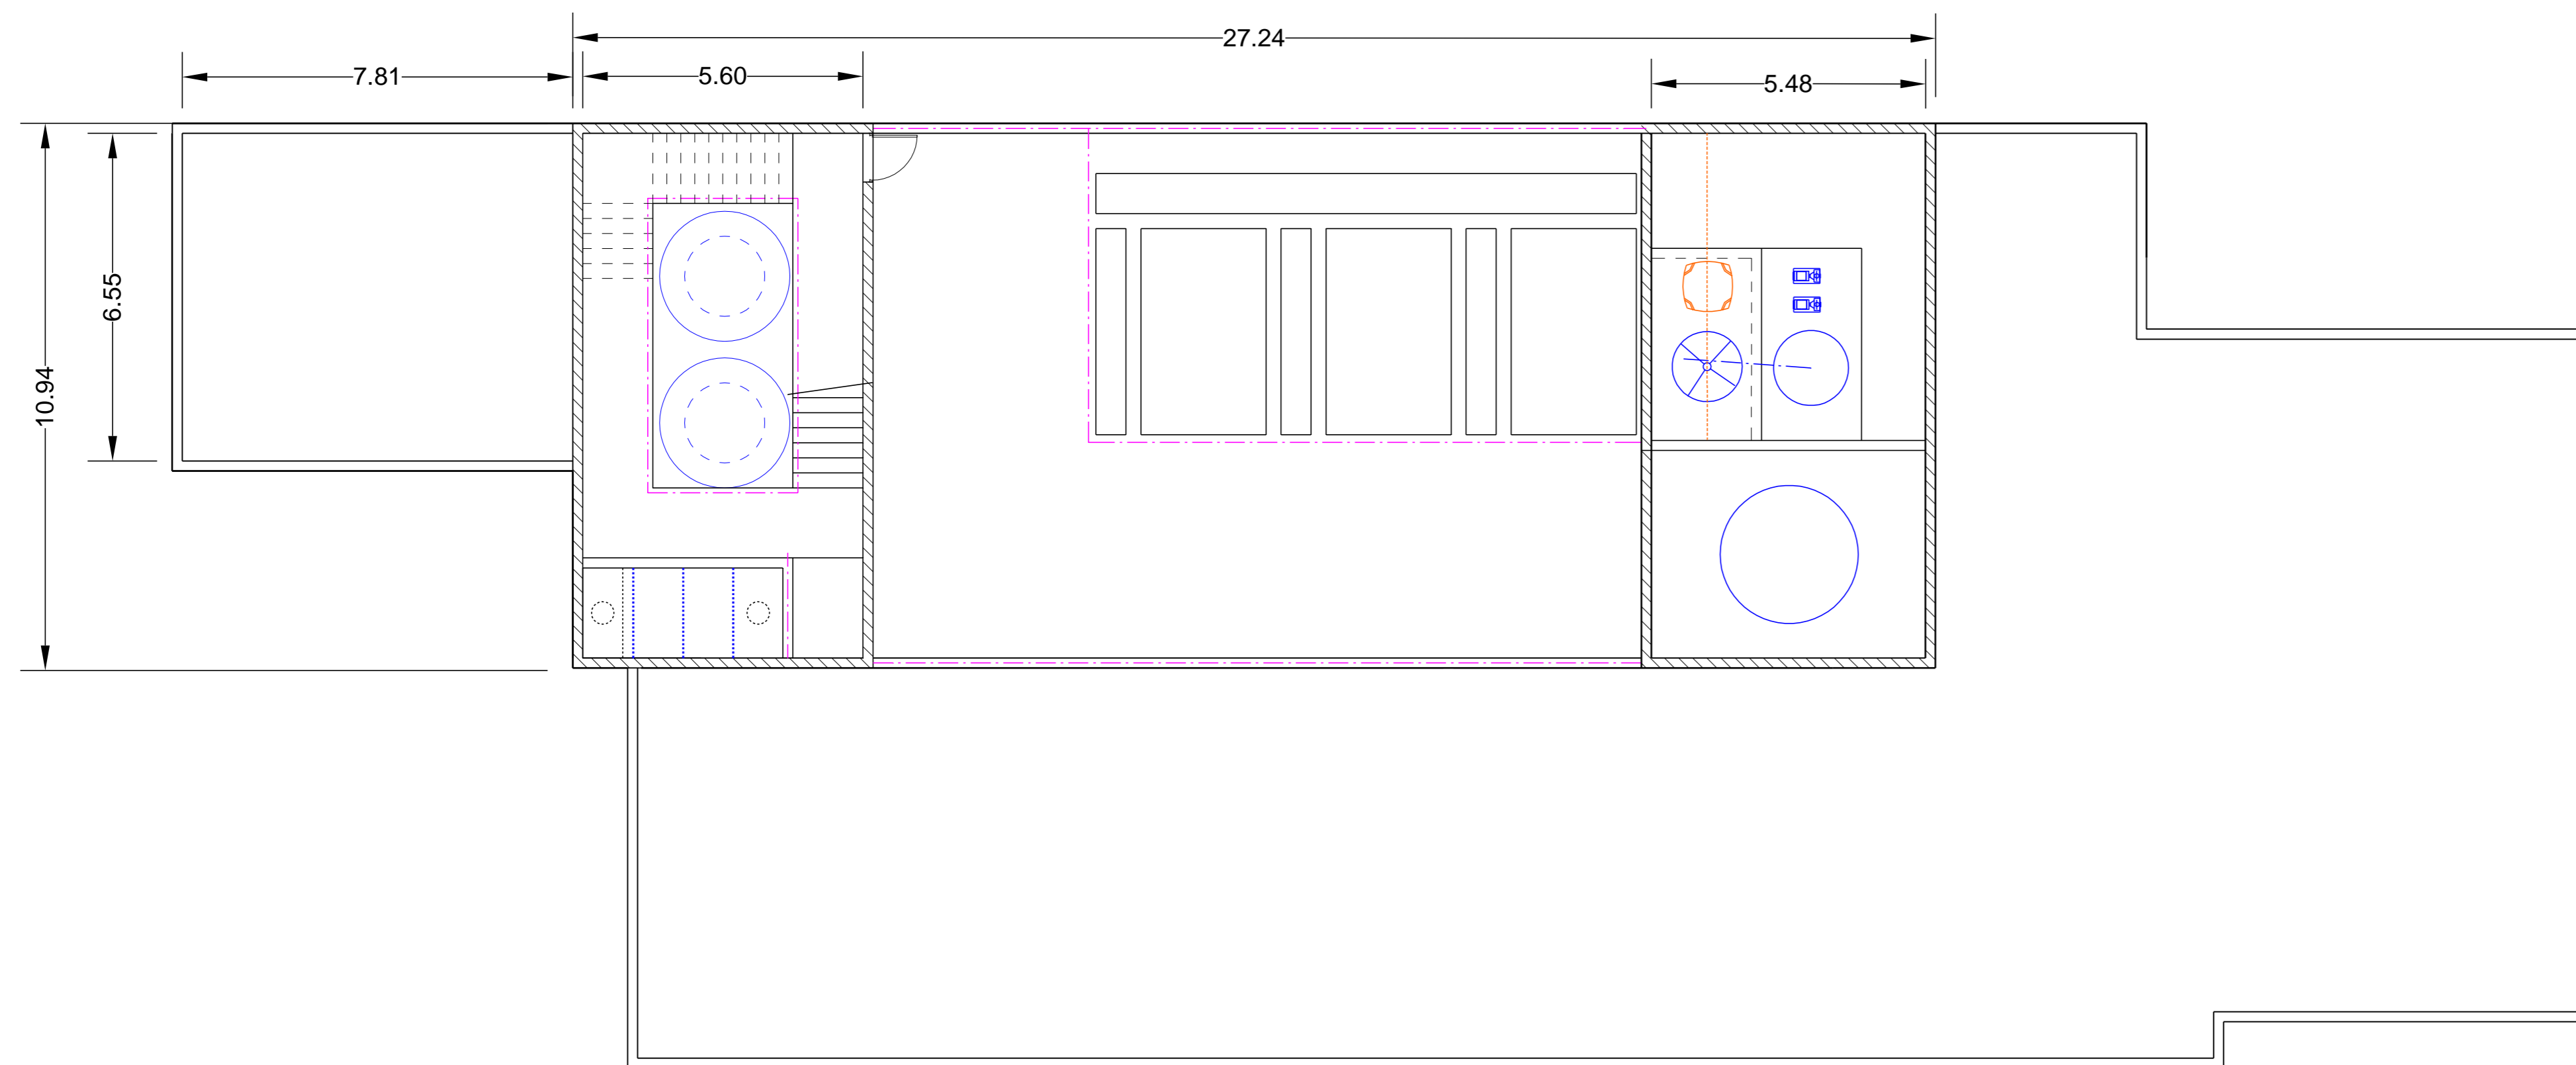


Niveau 0

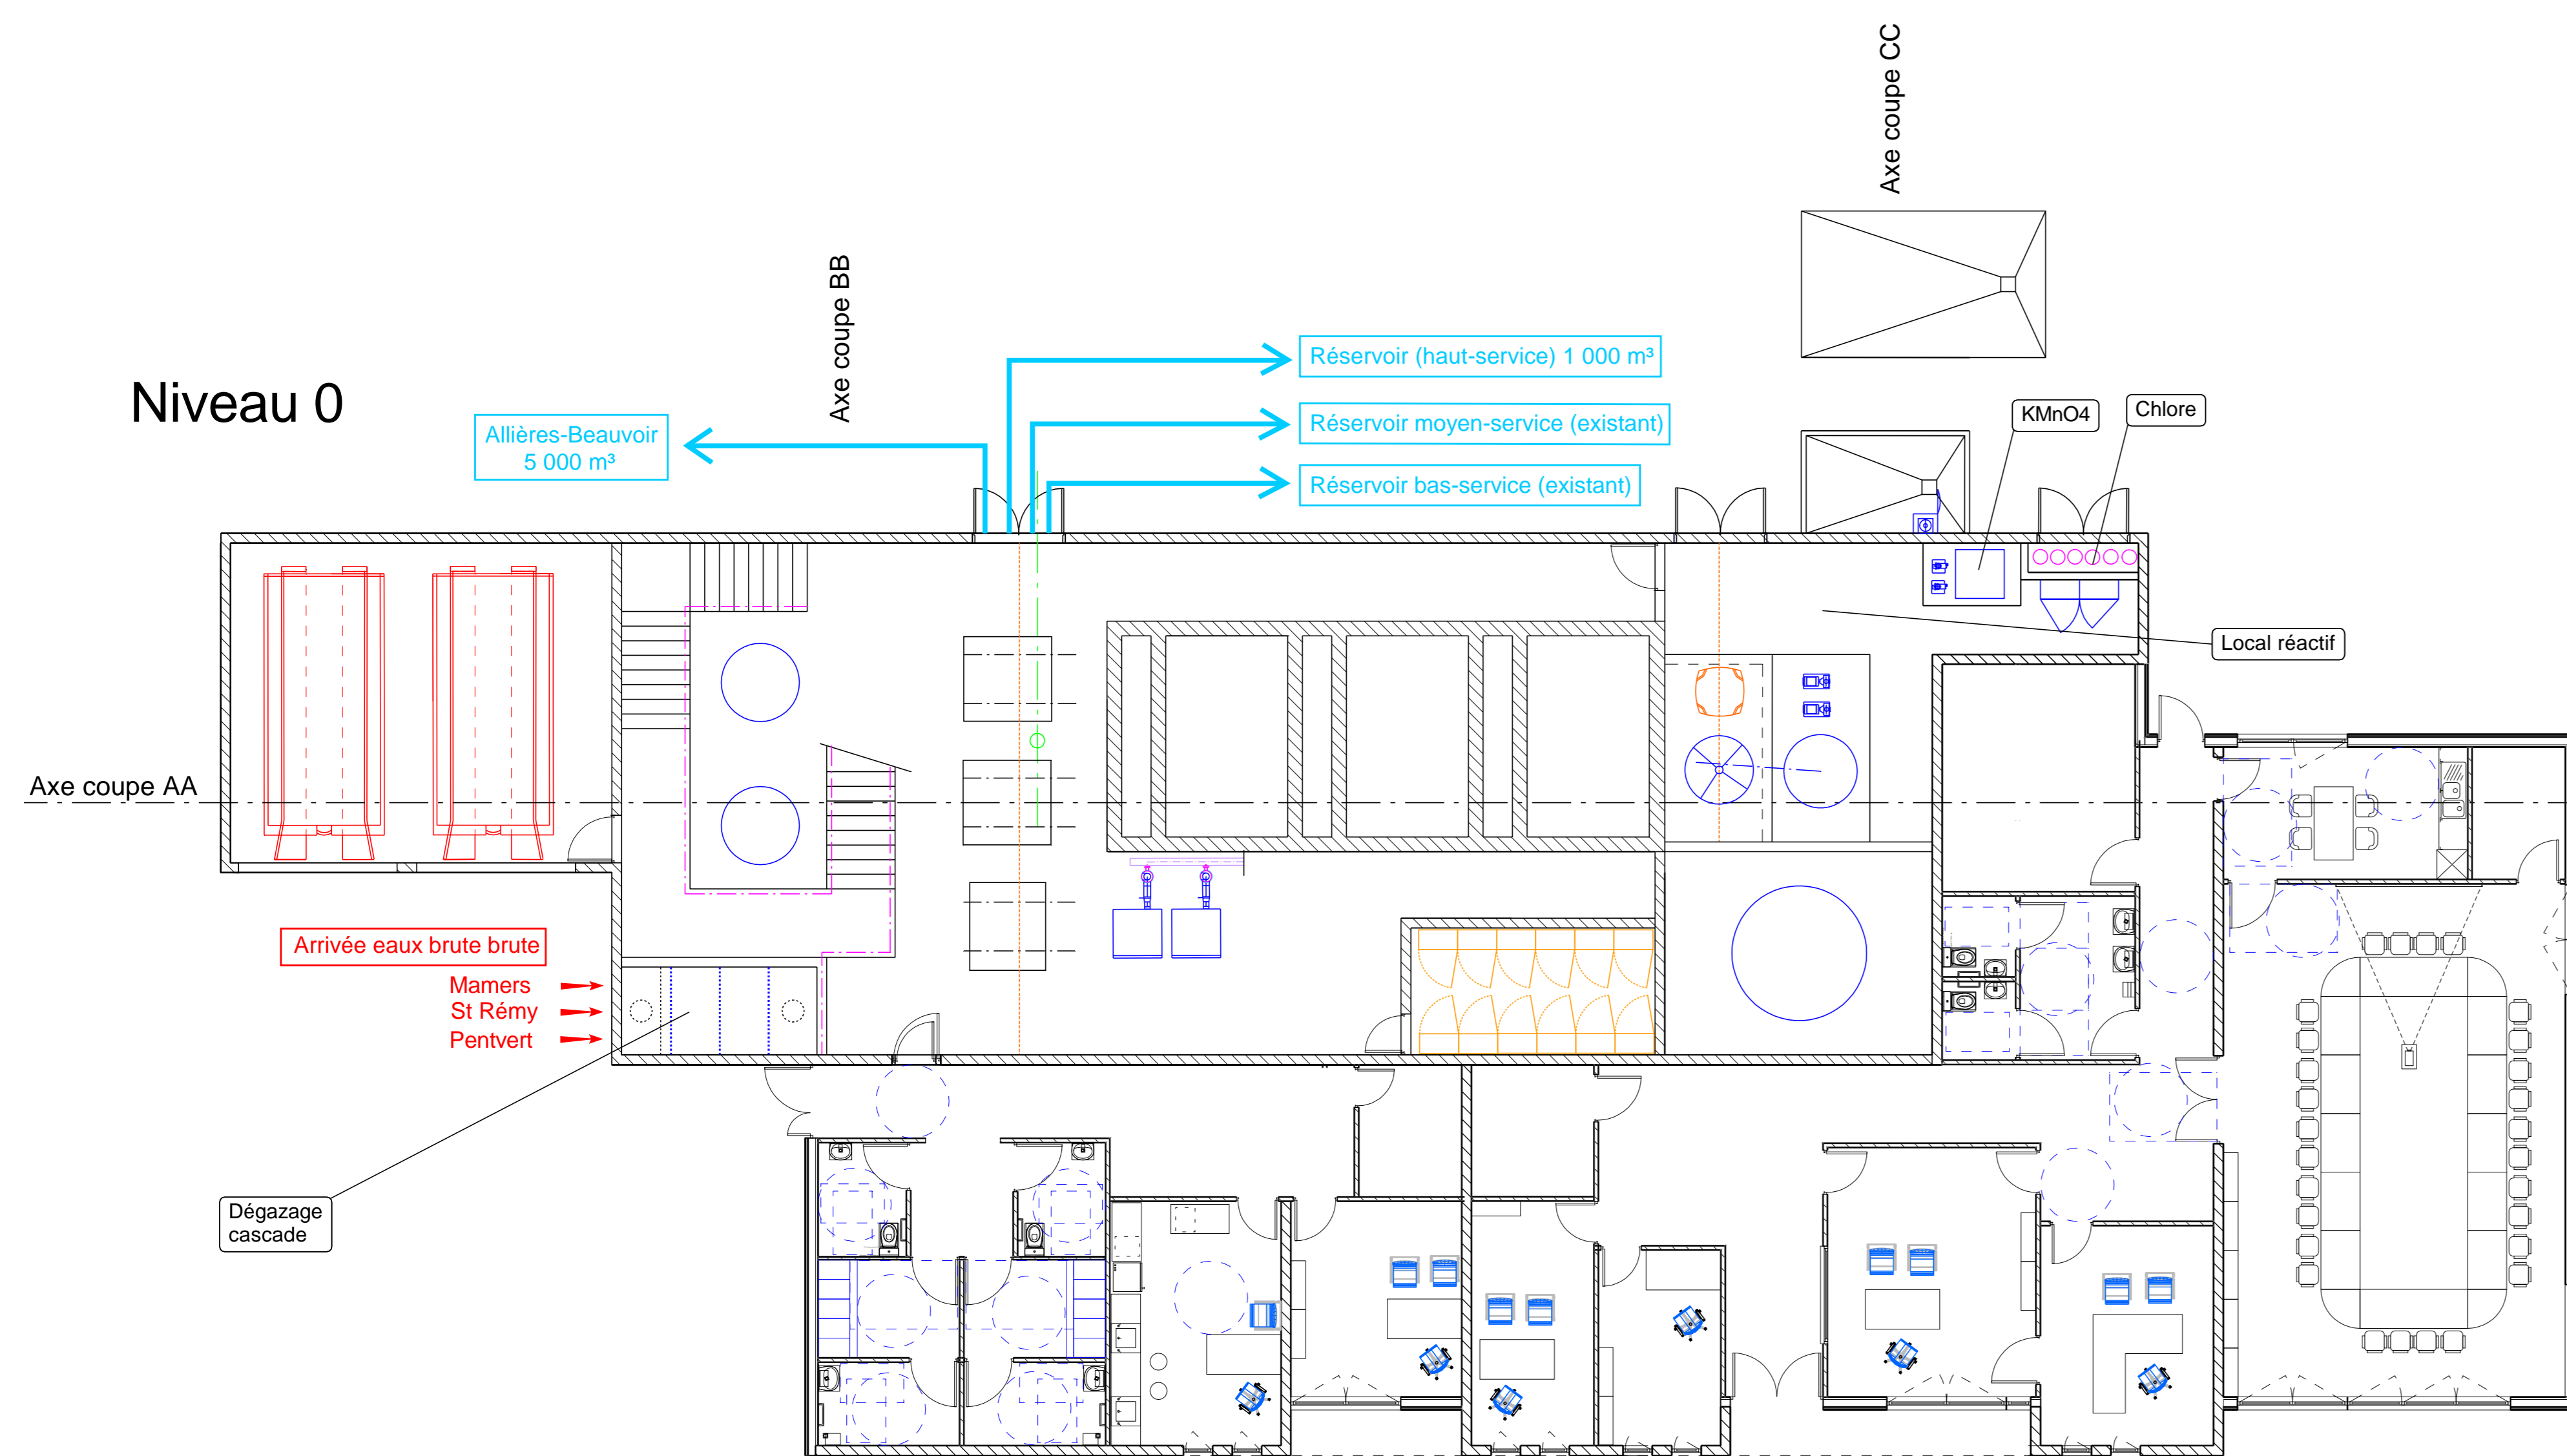


Niveau N-1

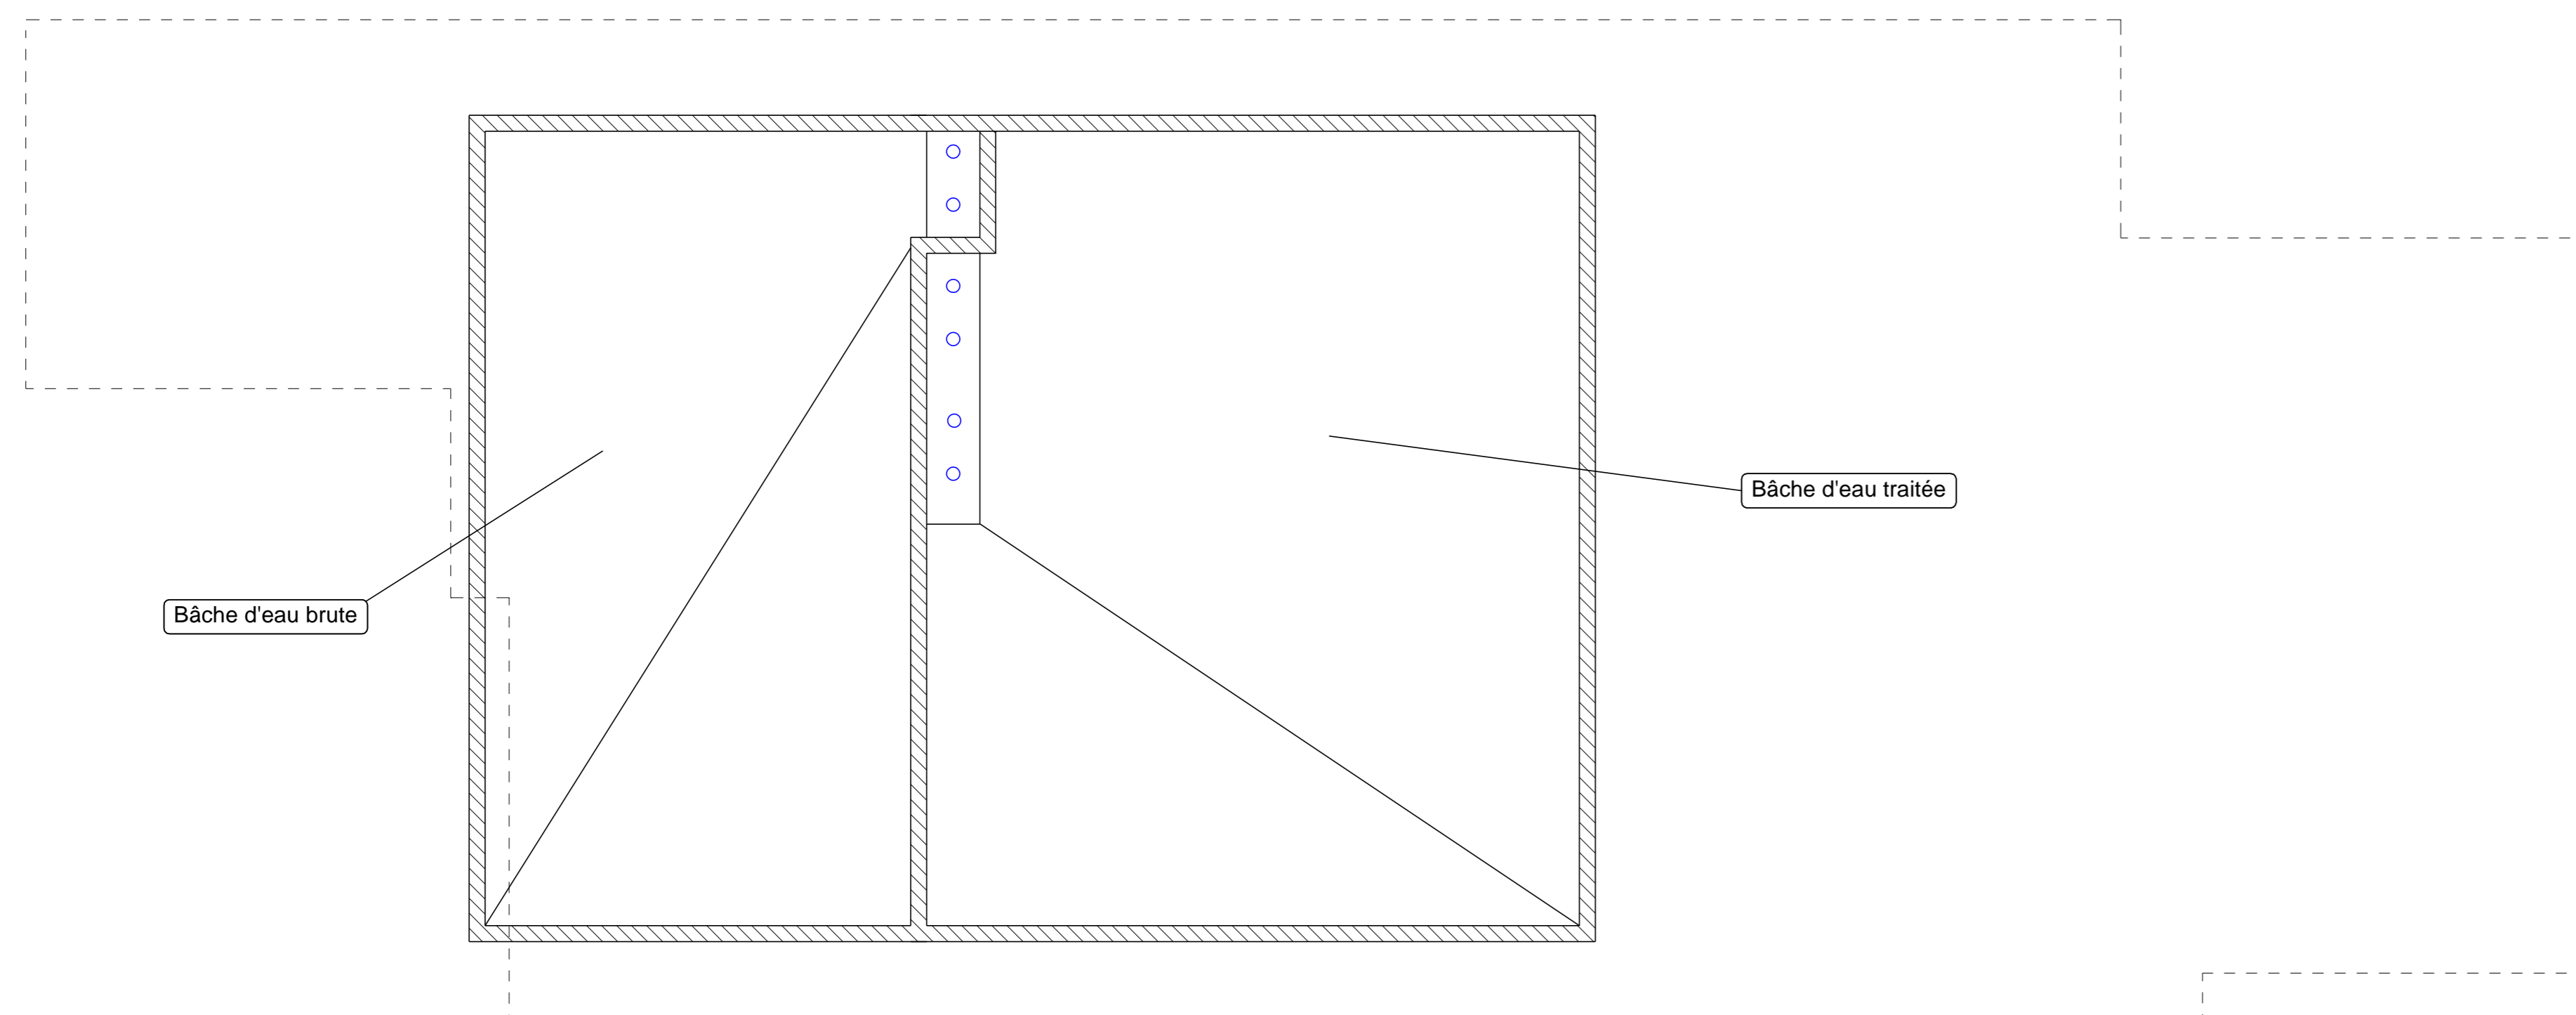


Coupe AA

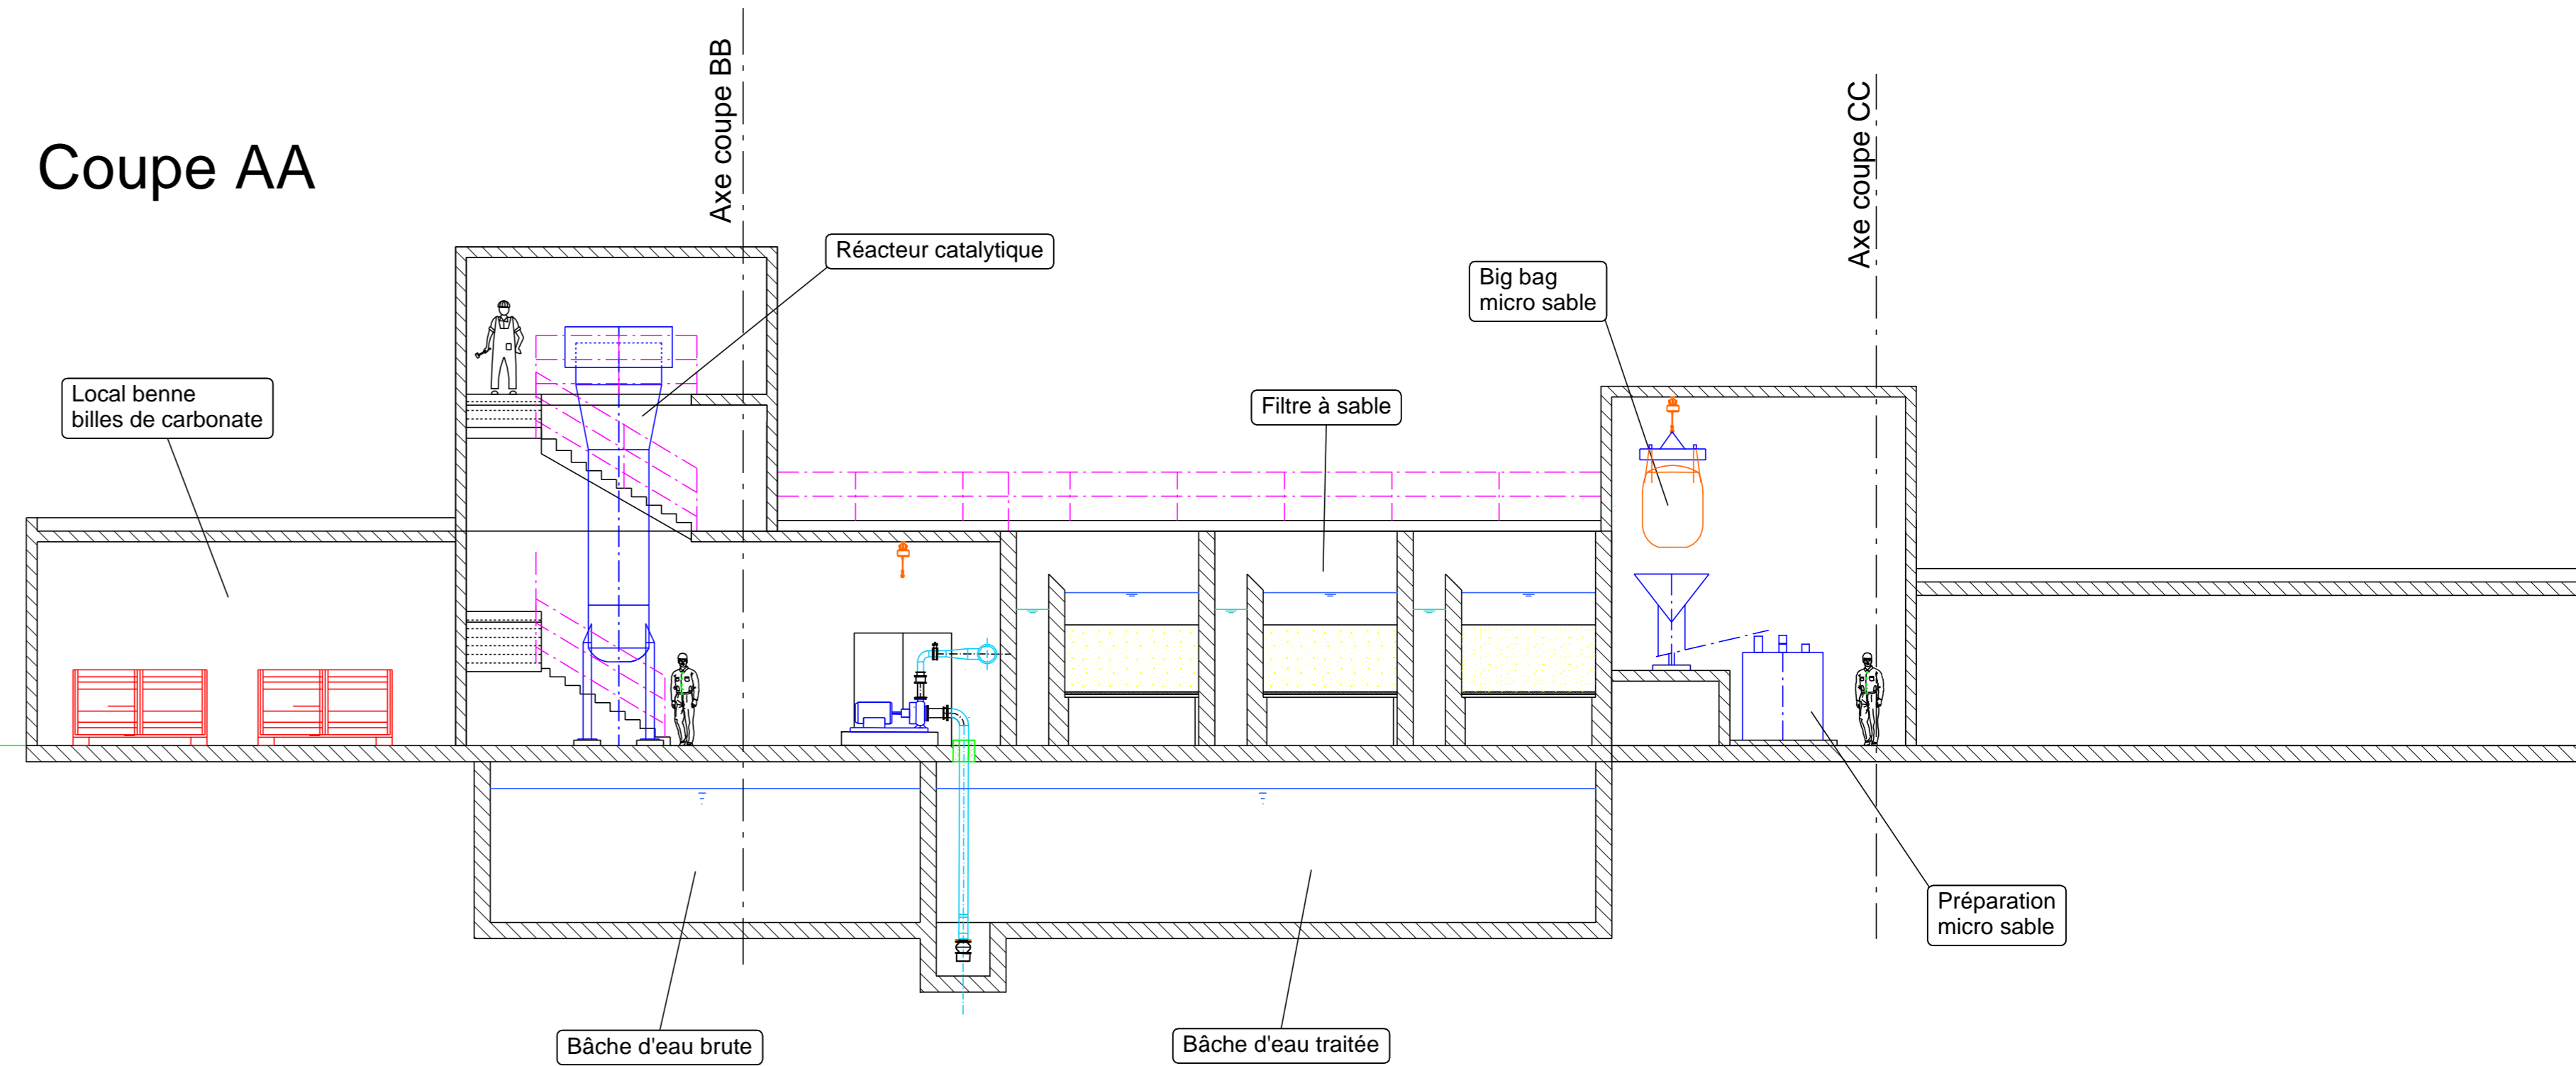

Coupe BB

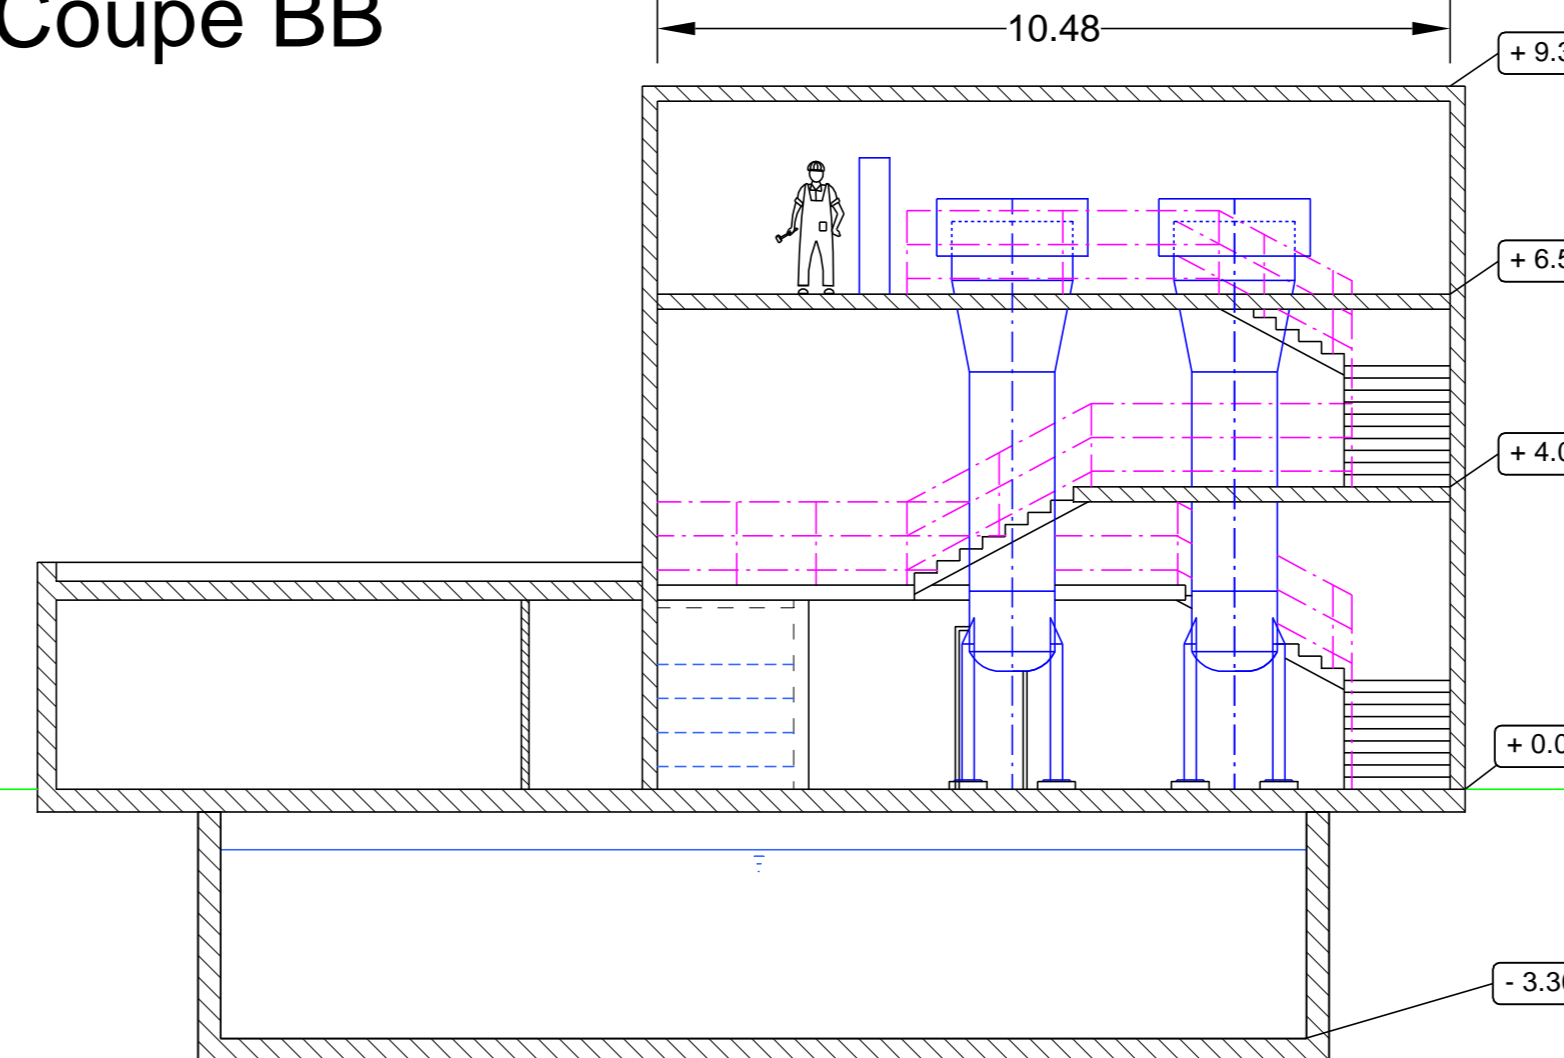

Coupe CC

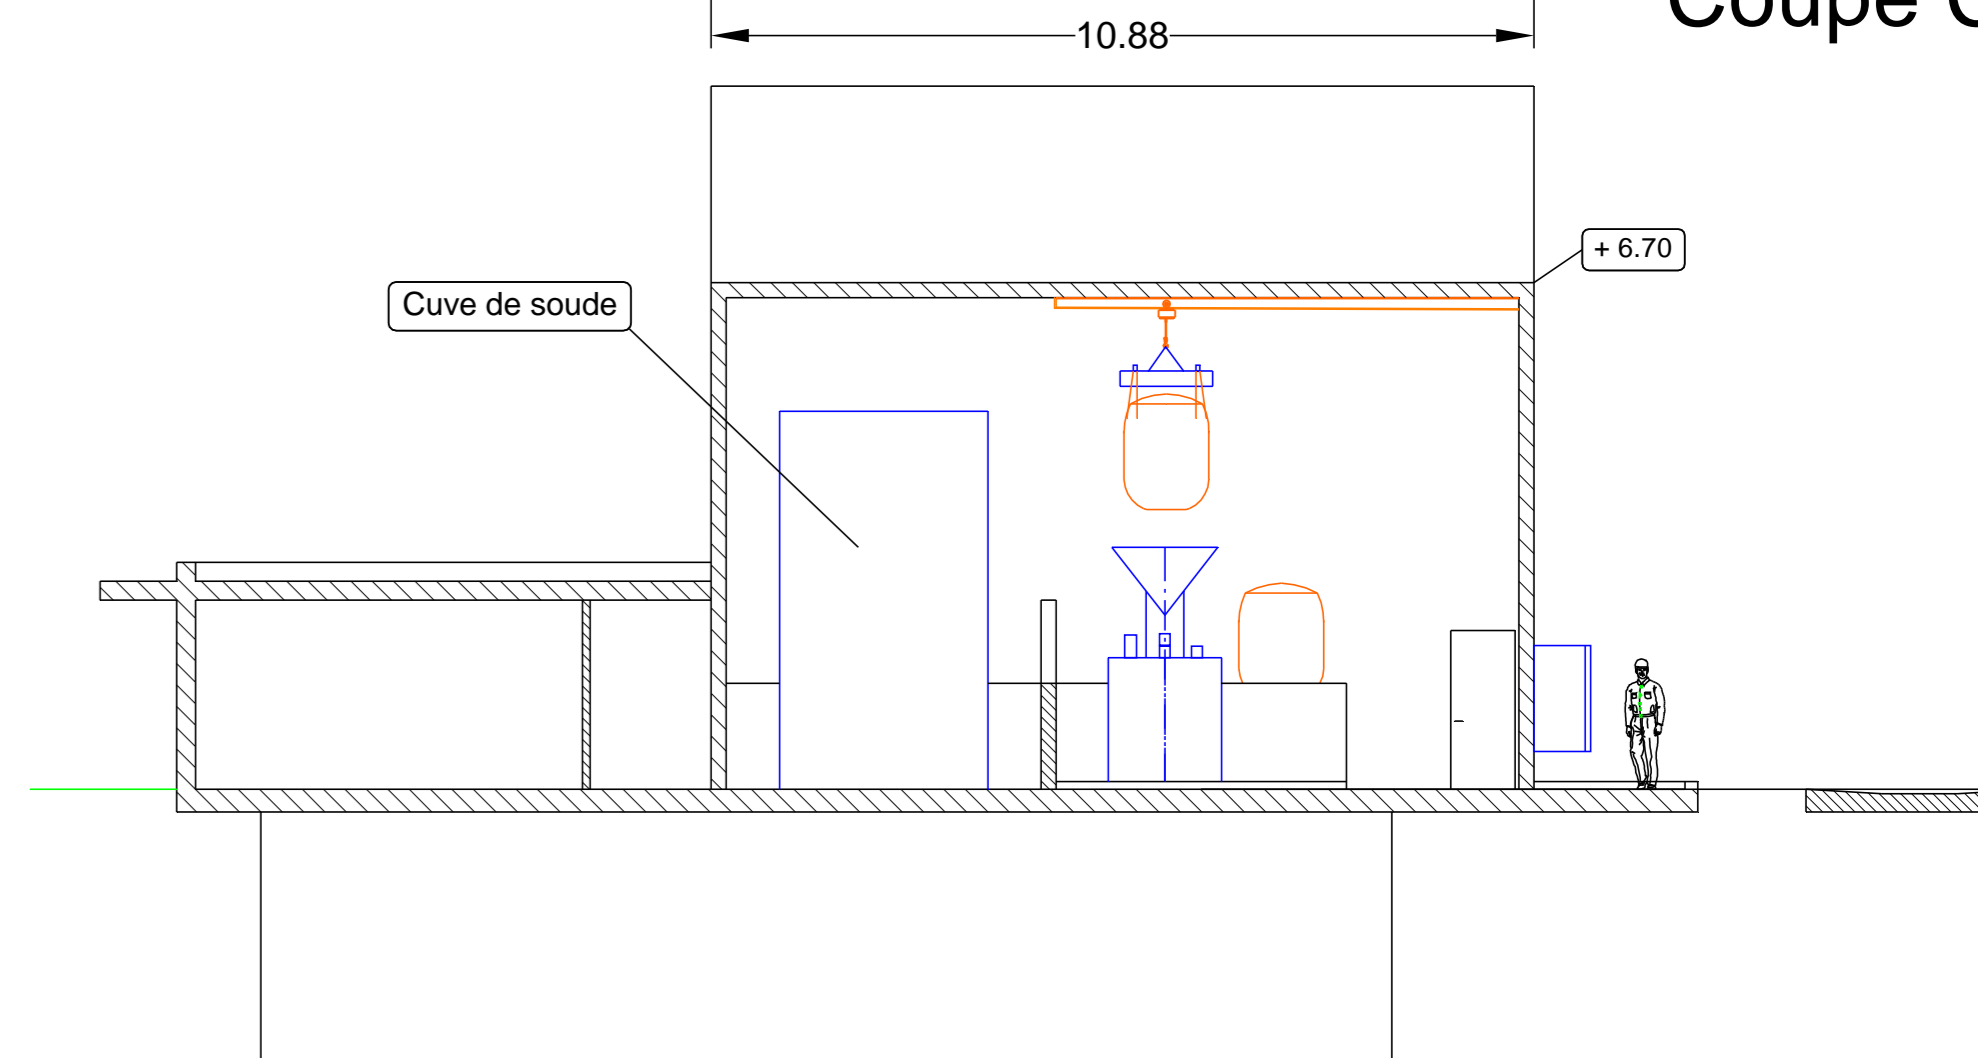

Département de la SARTHE

SIDPEP DE PERSEIGNE SAOSNOIS

CONSTRUCTION D'UNE USINE DE DECARBONATATION ET D'INFRASTRUCTURES D'EAU POTABLE

ETUDE DE PROJET

III.2.2 - Plan coupes

NOM DU FICHIER :
TEP_PROJ3.mxd
ECHILLE :
1/100

	SIEGE CABINET BOURGOIS 3 rue des Tisserands - CS 96028 BETTON 35764 SAINT GREGOIRE CEDEX Téléphone : 02 99 23 84 84 Télécopie : 02 99 23 84 70 E-mail : cabinet.bourgois@merlin.fr	IMPLANTATION REGIONALE CABINET BOURGOIS - Agence de Rennes 3 rue des Tisserands - CS 96028 BETTON 35764 SAINT GREGOIRE CEDEX Téléphone : 02 99 23 84 84 Télécopie : 02 99 23 84 70 E-mail : cabinet.bourgois@merlin.fr
	GROUPE MERLIN / Réf. doc : 863197-804-PRO-PG-1-028	

Int	Établi par	Approuvé par	Date	Objet de la révision
A	F. ALAINVART	C. SIMON	21/07/17	1ère diffusion
B	F. ALAINVART	C. SIMON	17/08/17	Modification mise à jour des locaux