



Ech = 1/250

PLAN MASSE - Forage le Huchot

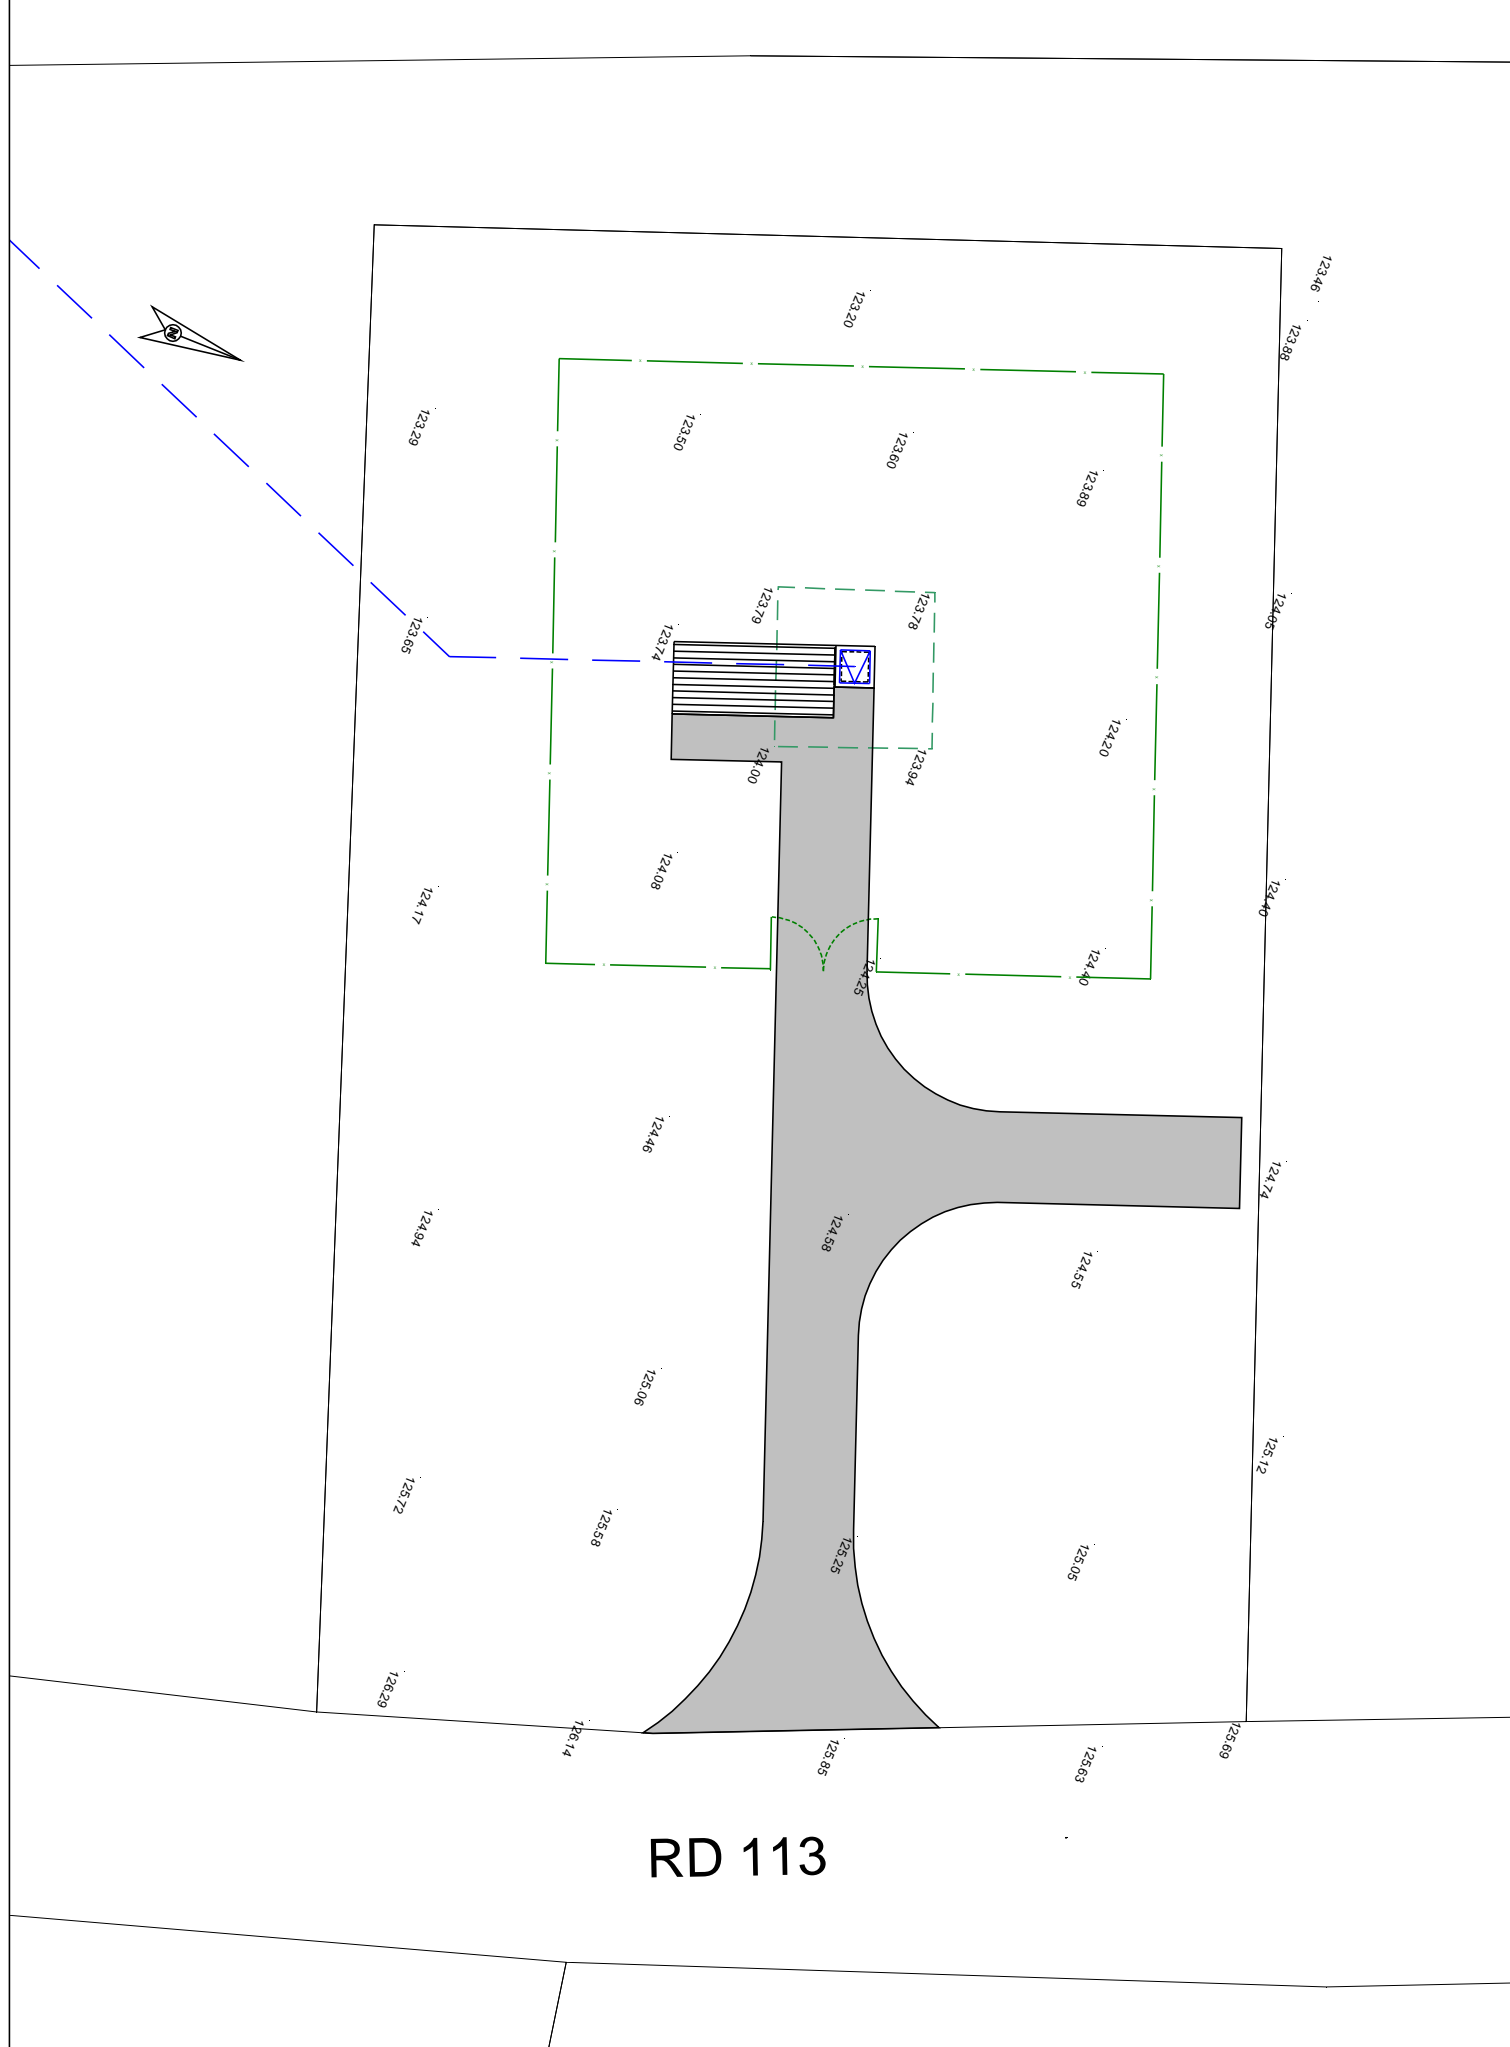

Ech = 1/100

PLAN DETAIL

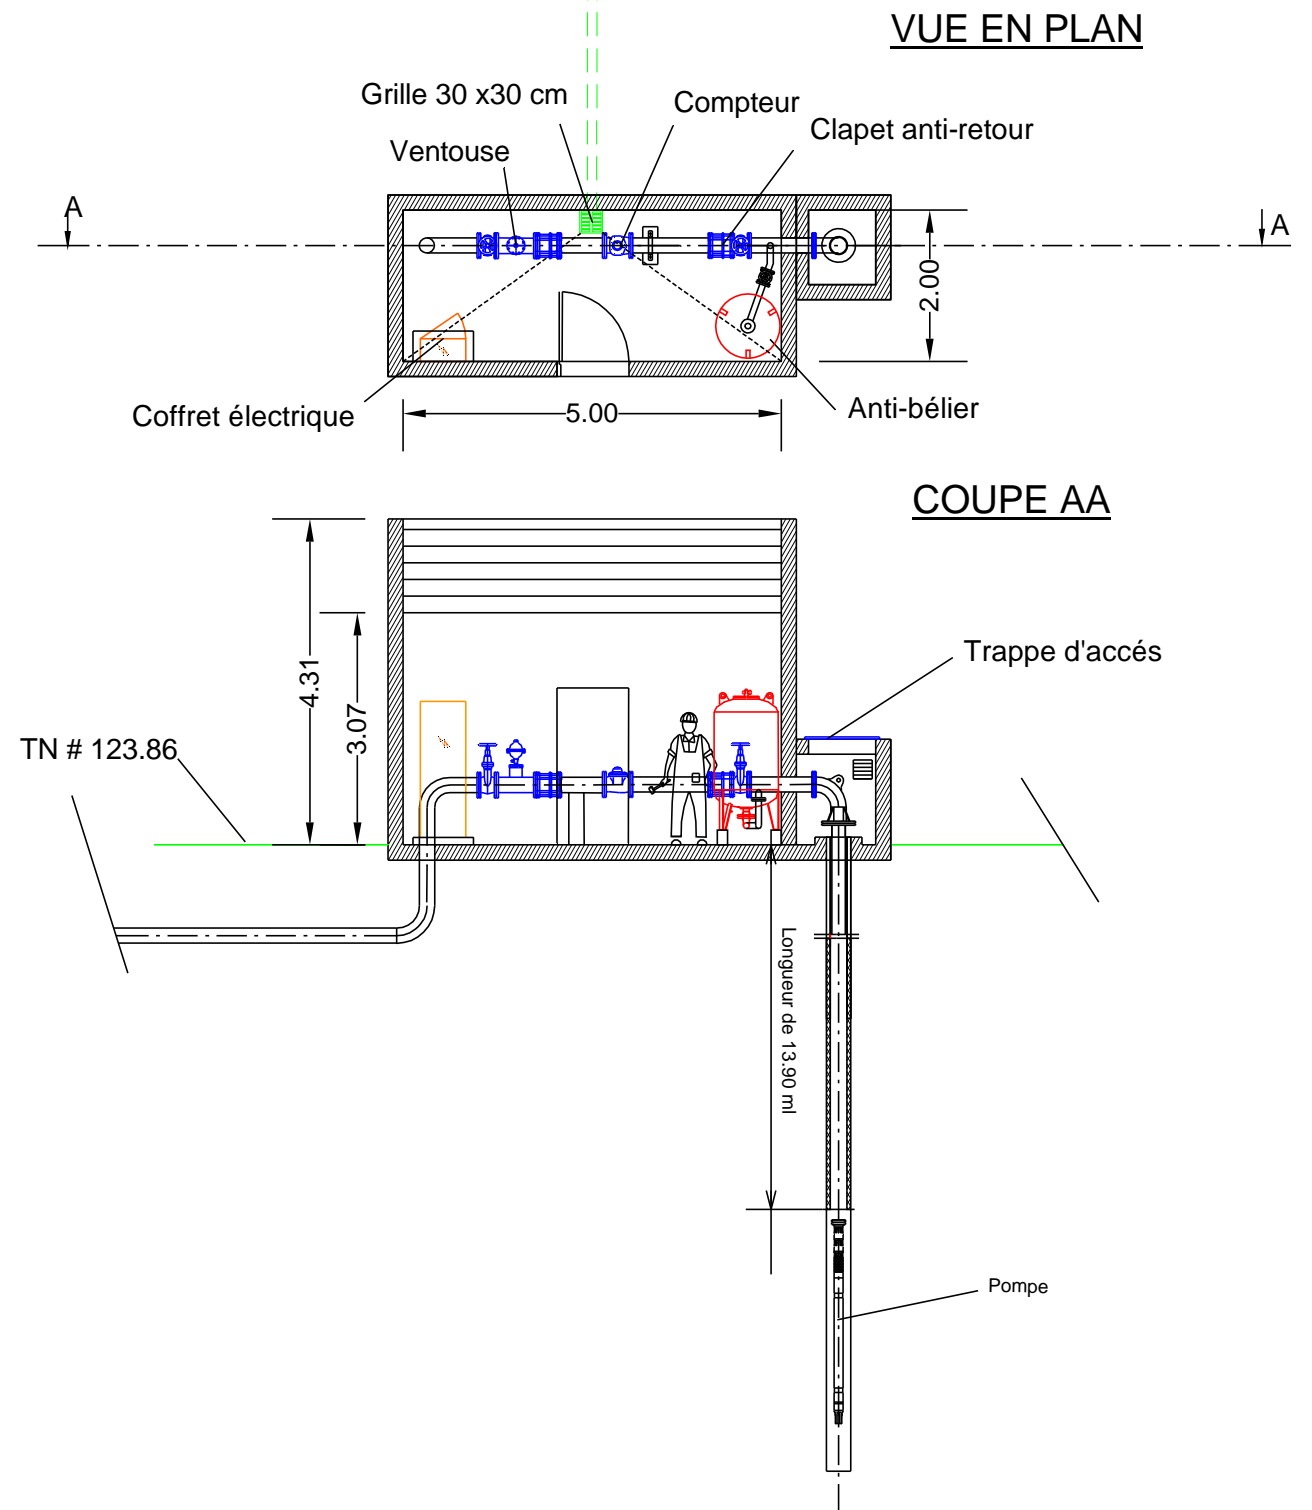

SIDPEP DE PERSEIGNE SAOSNOIS
CONSTRUCTION D'UNE USINE DE DECARBONATATION
ET D'INFRASTRUCTURE D'EAU POTABLE
I.2.2 - Plan des aménagements du forage du Huchot

Cabinet BOURGOIS
 Groupe MERLIN

IMPLANTATION REGIONALE
 3 rue des Tisserands
 CS96838 Betton
 35768 Saint Grégoire Cédex
 Téléphone : 02-99-23-84-84
 Télécopie : 02-99-23-84-70
 E-mail : cabinet-bourgeois@cabinet-bourgeois.fr

Dessiné par : FAL
 Date : 16/10/2017
 Echelle = 1/250 - 1/100
 863197-804-PRO-PG-1-016-A