


Ech = 1/250


PLAN MASSE

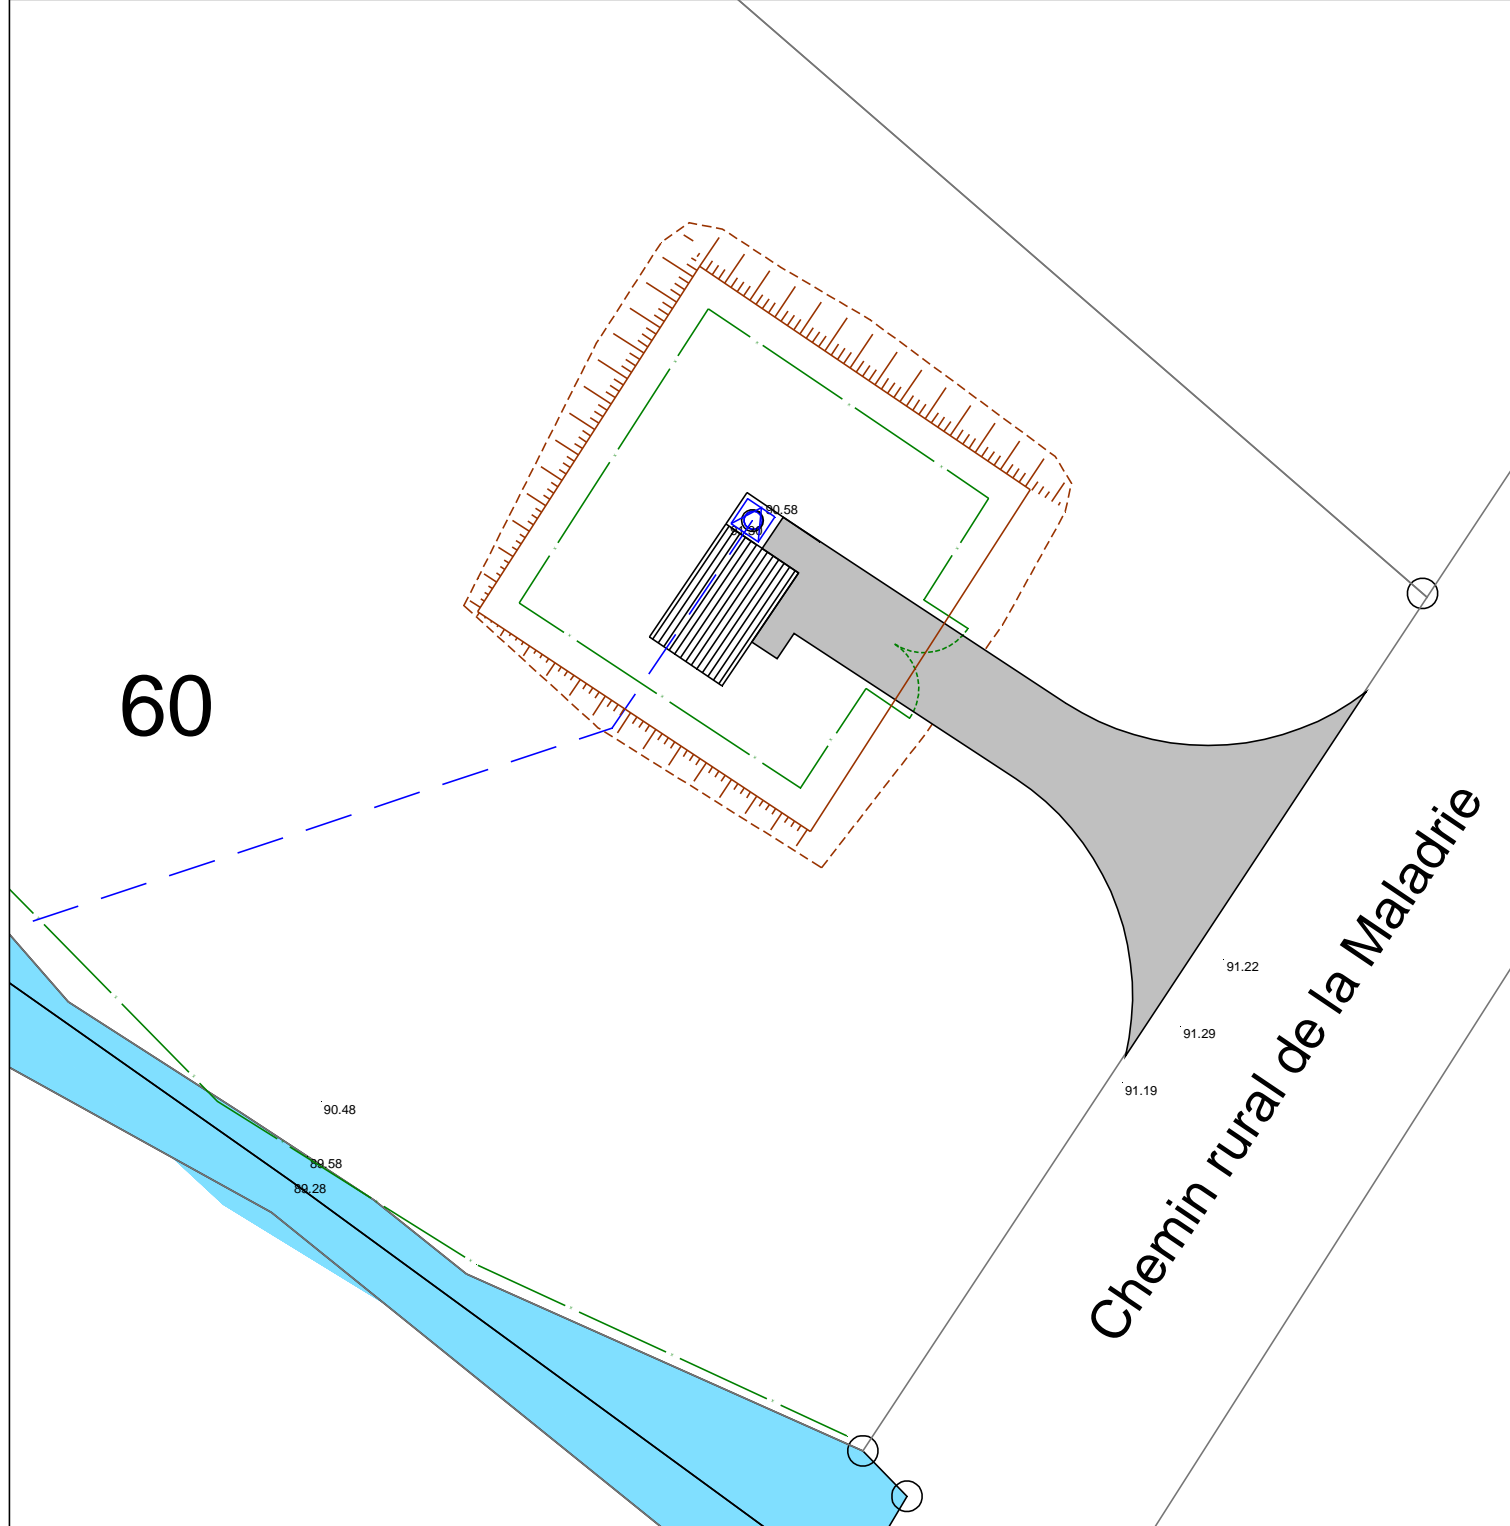


Ech = 1/100

PLAN DETAIL

VUE EN PLAN

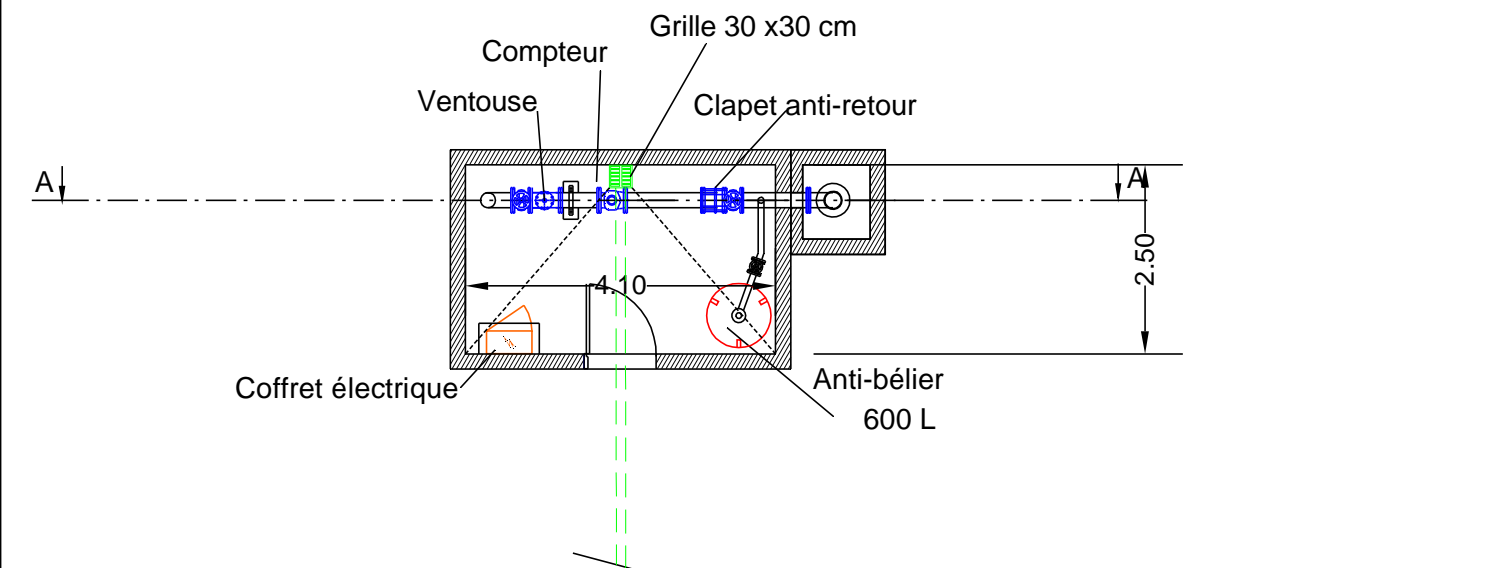

COUPE AA

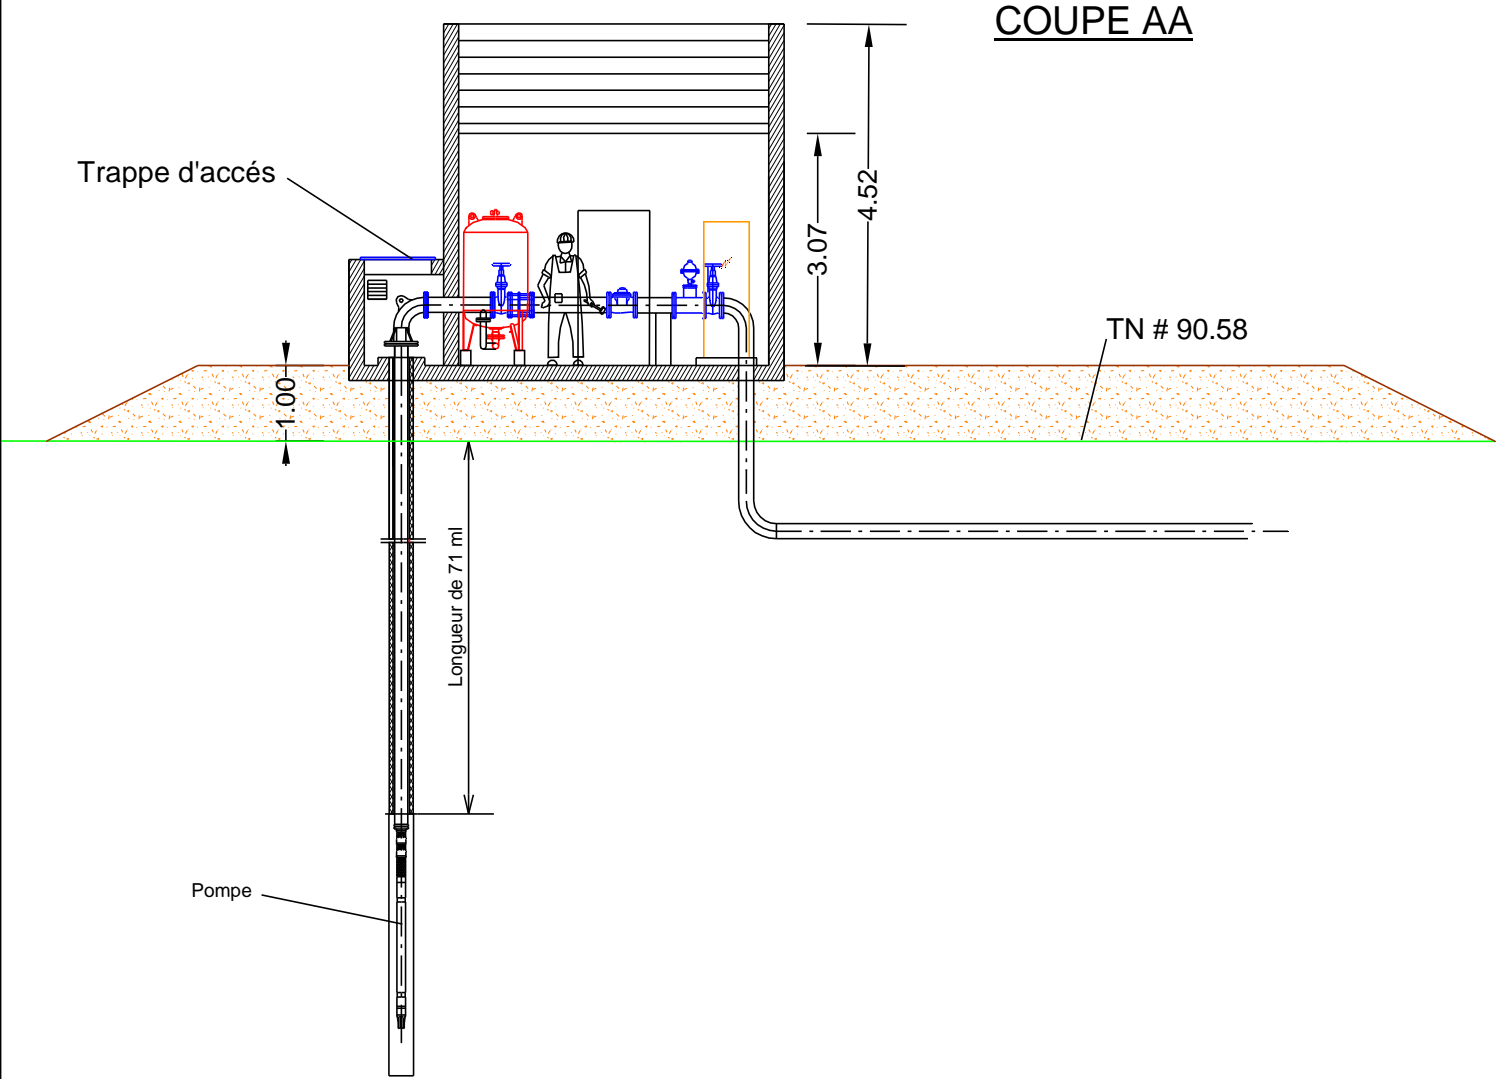

SIDPEP DE PERSEIGNE SAOSNOIS

**CONSTRUCTION D'UNE USINE DE DECARBONATATION
ET D'INFRASTRUCTURE D'EAU POTABLE**

I.2.3 – Plan des aménagements du forage de Moulin de Contrelle



IMPLANTATION REGIONALE
3 rue des Tisserands
CS96838 Betton
35768 Saint Grégoire Cédex
Téléphone : 02-99-23-84-84
Télécopie : 02-99-23-84-70

E-mail : cabinet-bourgeois@cabinet-bourgeois.fr

Dessiné par : FAL
Date : 16/10/17
Echelle = 1/250 - 1/100

863197-804-PRO-PG-1-017-B