


Coordonnées éoliennes et équipements annexes

	RGF CC48		RGF 93		WGS 84		Altitude au sol m NGF	reference cadastrale	Adresse Lieu dit	Commune
	X	Y	X	Y	Long	Lat				
eol 2	1504295	7228535	504377	6795066	0°21'54.84" E	48°13'35.63" N	69	ZH-29	La Massonnerie	Saint-Aignan

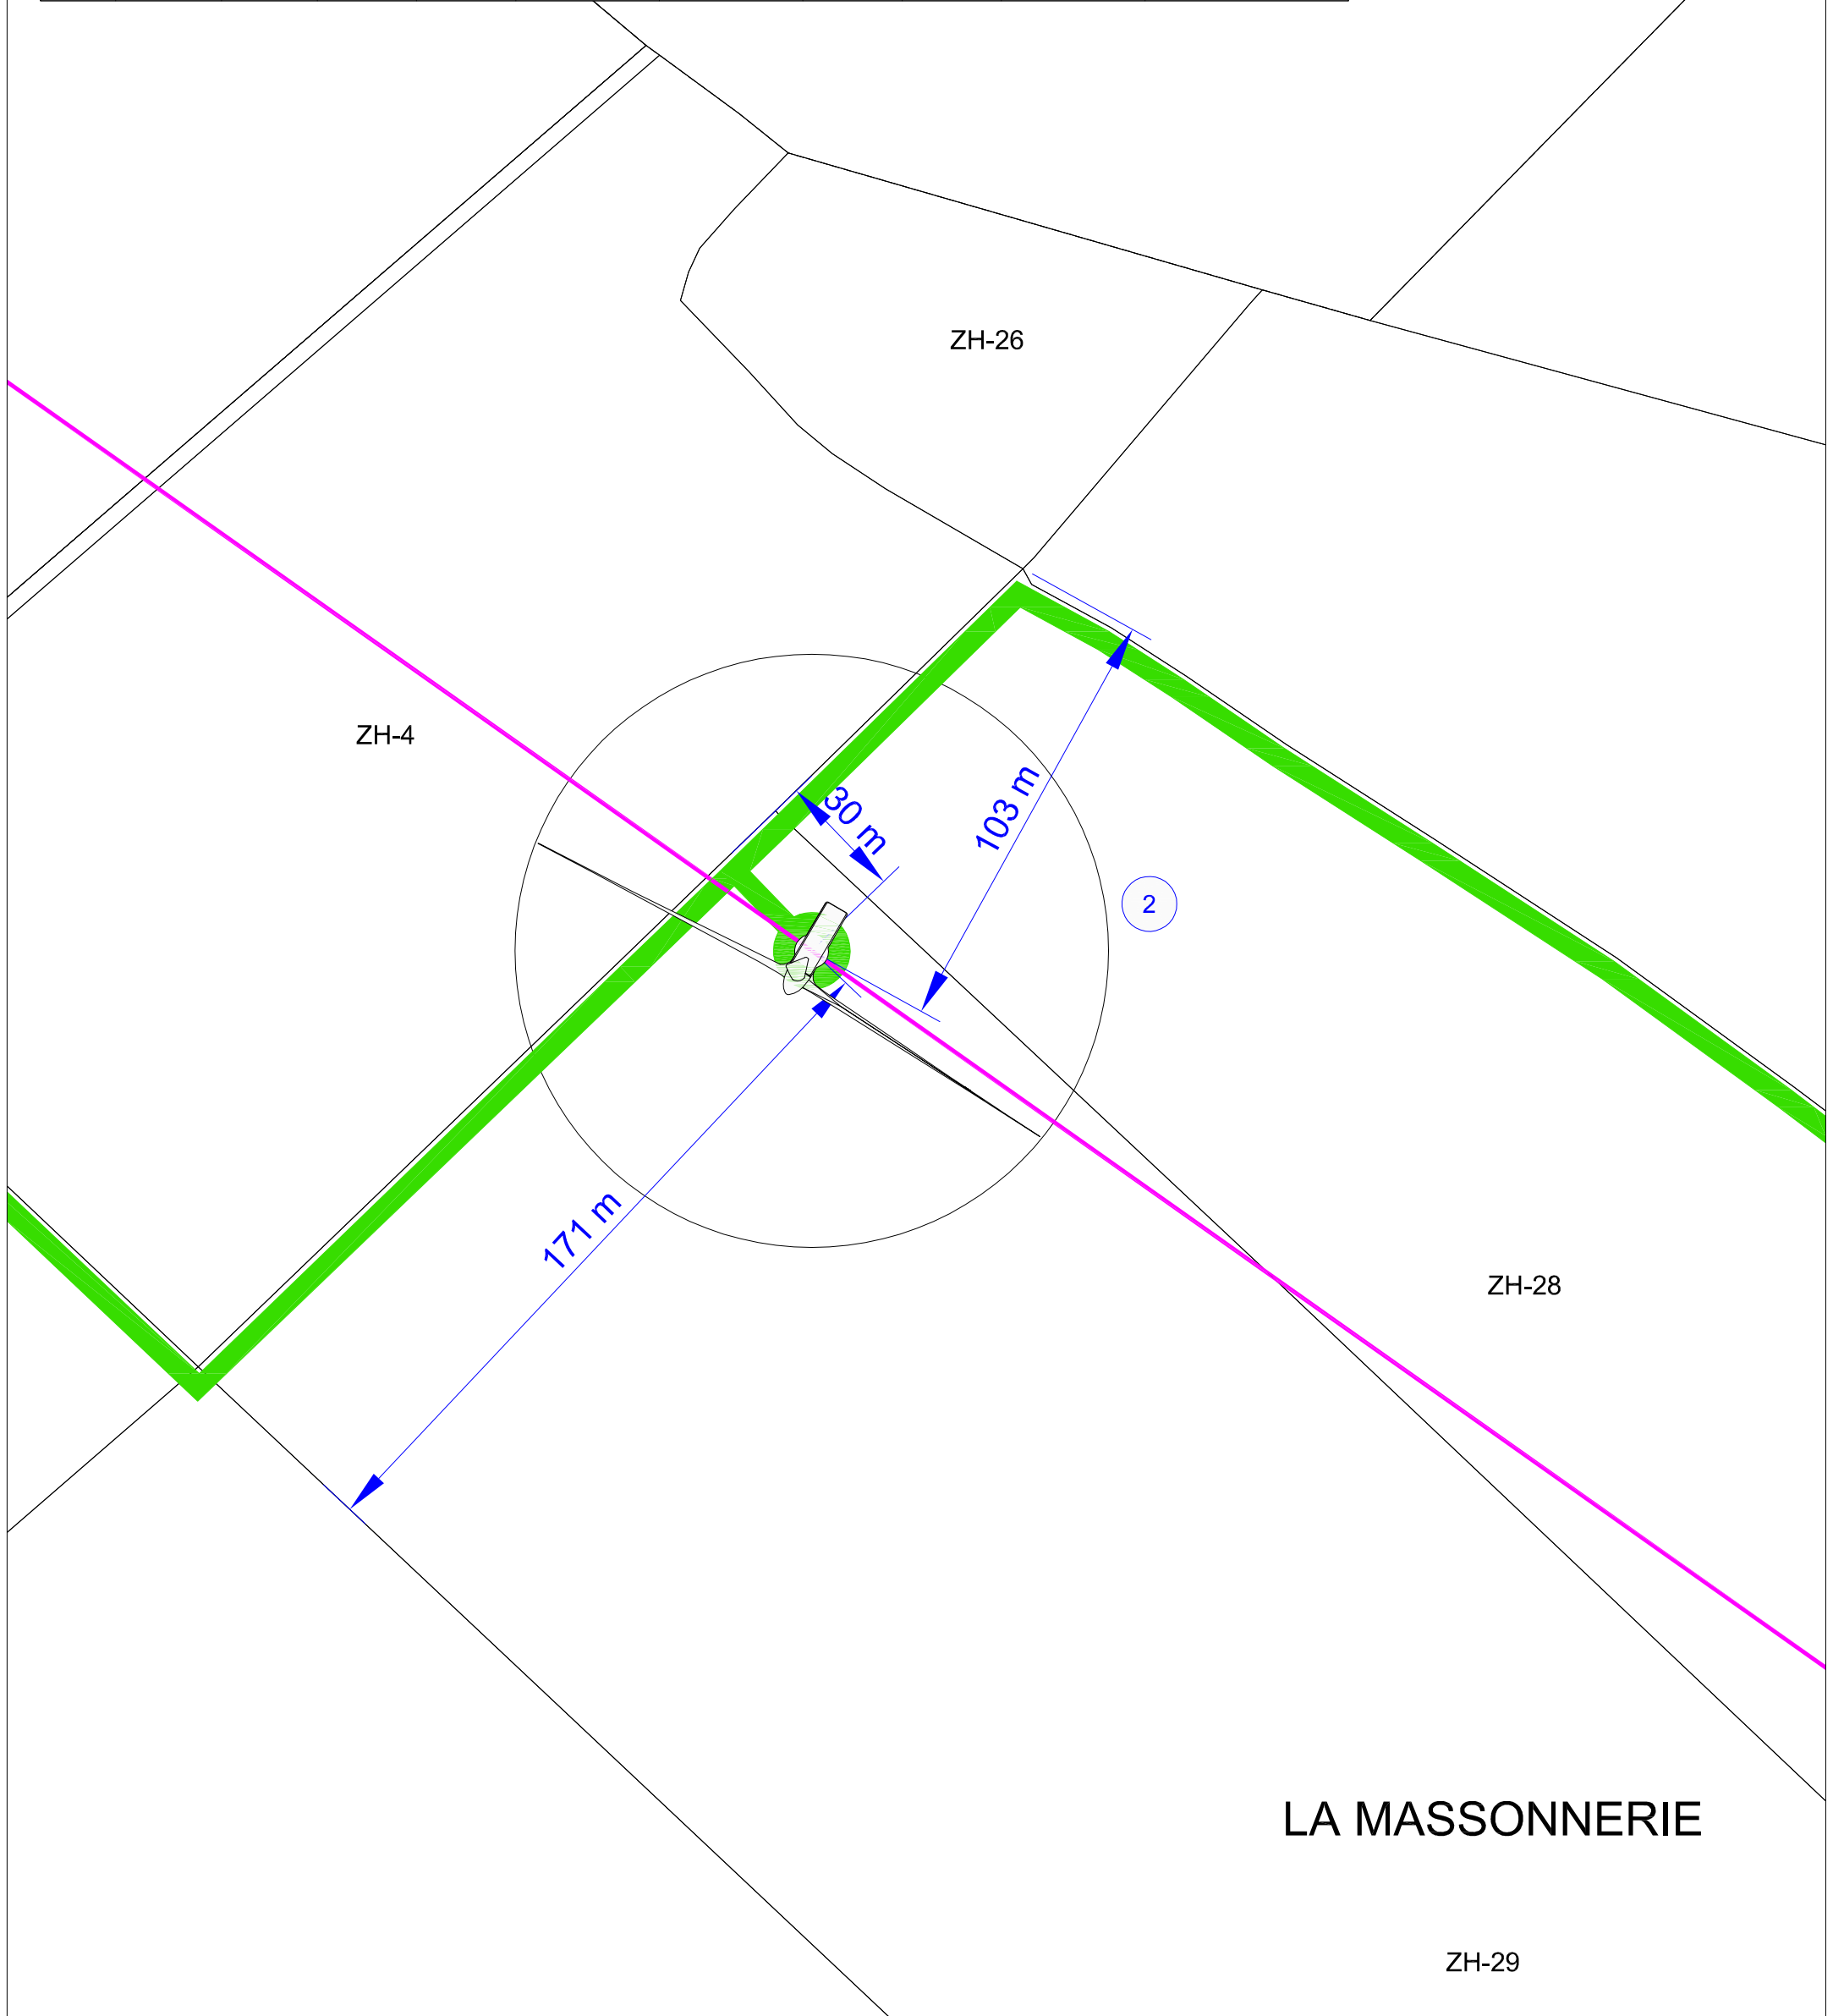

LA MASSONNERIE

ZH-29

LEGENDE	
	Limite de parcelle
00-00	Numéro de parcelle
	Numéro éolienne
	Eolienne
	Chemin d'accès (Largeur 5m)
	Câble électrique

<p>Maitre d'ouvrage</p> <p><b>« ENGIE GREEN TRENTE ARPENTS »</b></p> <p>Filiale de <b>ENGIE</b> Green</p> <p>"Le Triade II"                  Parc d'Activités Millénaire II                  215 rue Samuel Morse - CS 20756                  34967 MONTPELLIER Cedex2</p>		<p><b>Demande d'Autorisation Unique</b></p> <p><b>Parc éolien de Trente Arpents</b></p> <p><b>Communes de Saint-Aignan _ Jauze (72110)</b></p> <p><b>AU-10.2c Plan de masse - Zoom éolienne n°2</b></p>			
		<p><b>Atelier MG</b>                  Sarl au capital de 4000€                  1300 av. A. Einstein - 34090 Montpellier                  Tél: 04 67 17 93 13 Fax: 04 67 17 70 83                  Siren : 790 506 848 - Oréo Architectes : S15915</p>		<p><b>TRAP_AU_16-11-10_AU-10.2c</b></p>	
		<p>Echelle : <b>1/1500</b></p>		<p>Auteur : <b>DC</b>      Vérifié par : <b>LD</b></p>	
<p>15/11/2016      <b>Création ticket n°: 8030</b></p>		<p>Indice: <b>A</b></p>		<p>Format papier: <b>A3</b></p>	
<p><b>Date</b>      <b>Modifications</b></p>					