




FACE DROITE

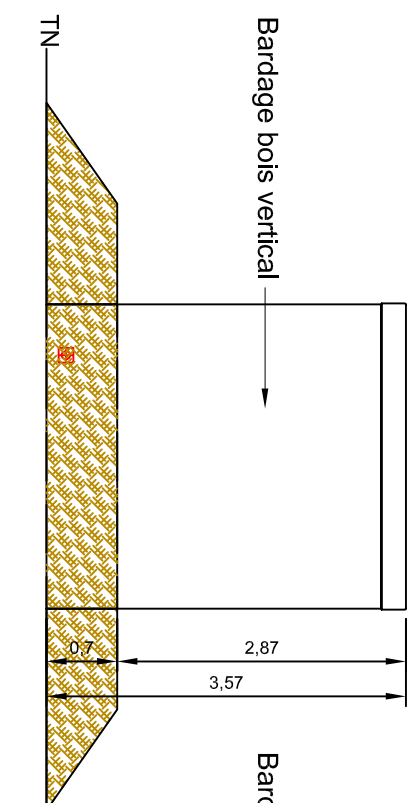



FACE AVANT (orientation ouest)

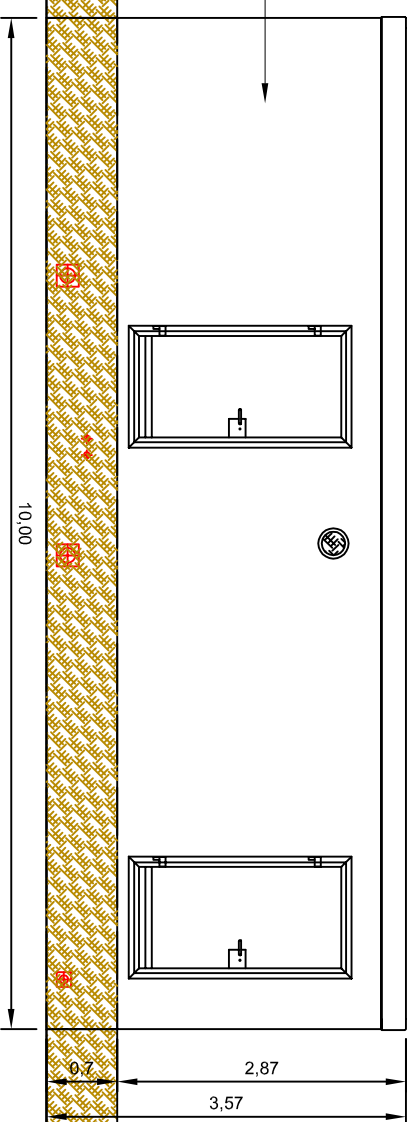

ENTREE LOCAL TRANSFO

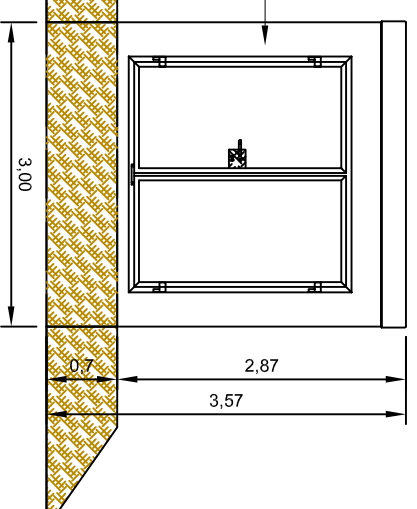

FACE ARRIERE (orientation est)

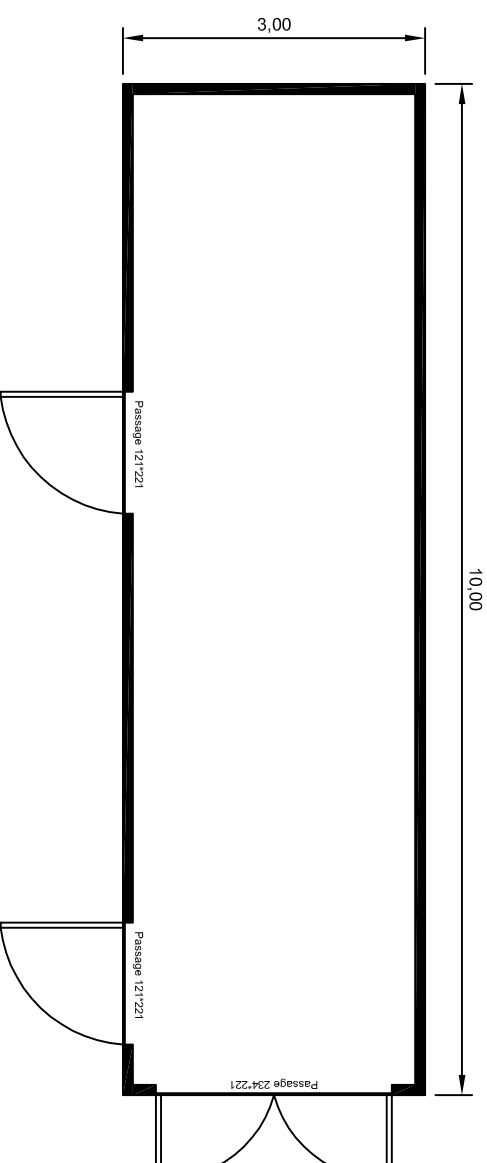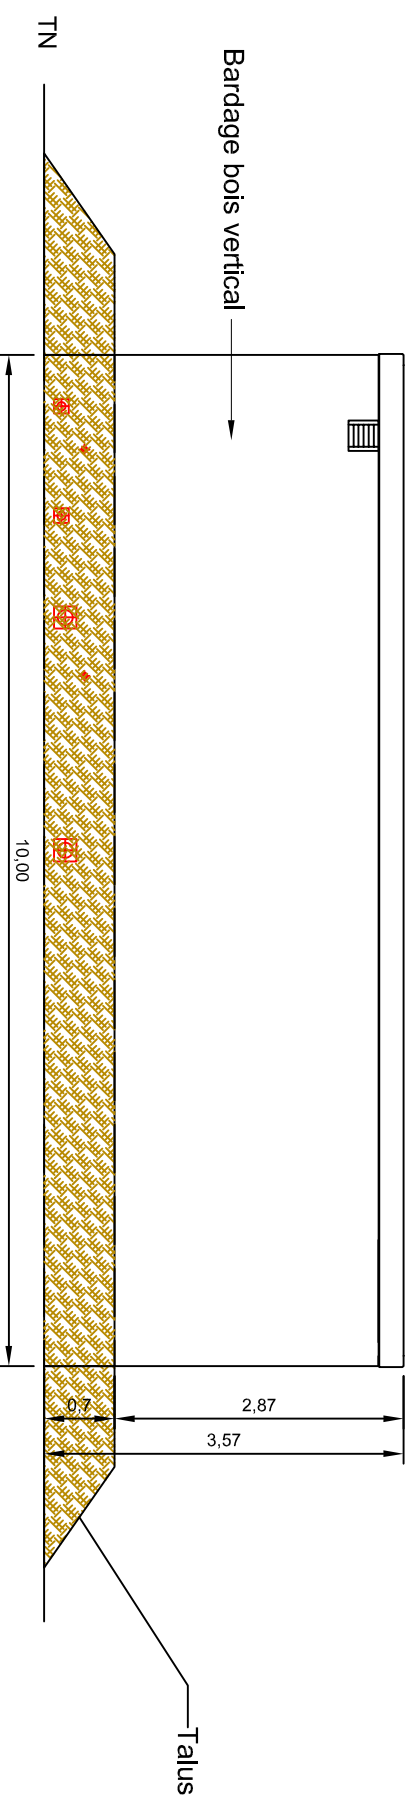

Maitre d'ouvrage

« ENGIE GREEN TRENTE ARPENTS »



"Le Triade II"
Parc d'Activites, Millenaire II
215 rue Samuel Morel - CS 20756
3967 MONTPELLIER Cedex 2

Demande d'Autorisation Unique

Parc éolien de Trente Arpents
Communes de Saint-Aignan _ Jauze (72110)

AU-10.3f Plan des façades et des toitures des postes de livraison

Atelier MG

1300 av. A. Einstein
Tél : 04 67 77 84 13 Fax : 04 67 77 70 90
Site : 790 566 048 - ~~Idra~~ Architectes : S15015

15/11/2016

Création ticket n° : 8030

Date

Modifications

TRAP_AU_16-11-10_AU-10.3f

Echelle : 1/75

Auteur : DC

Indice: A

Format papier: A3

Verifié par : LD