




FACE DROITE

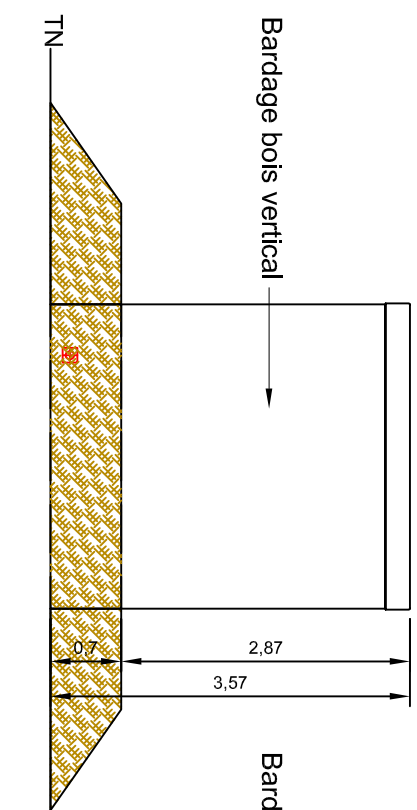



FACE AVANT (orientation ouest)

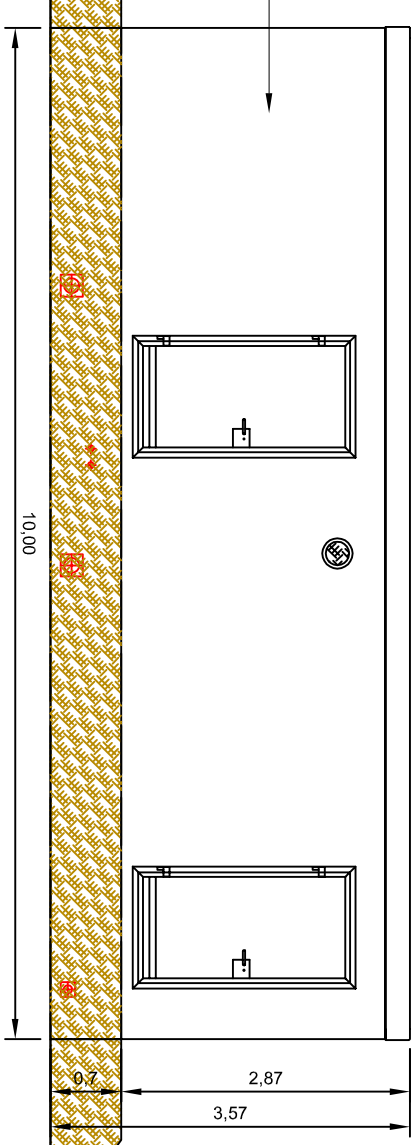

ENTREE LOCAL TRANSFO

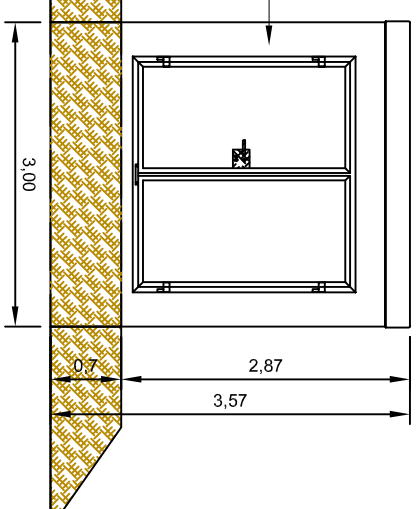

FACE ARRIERE (orientation est)

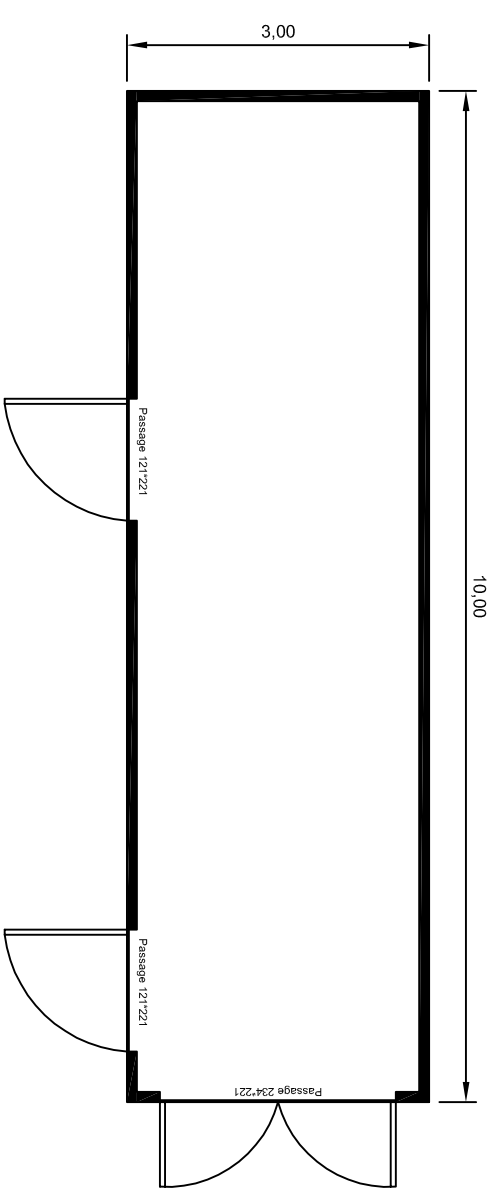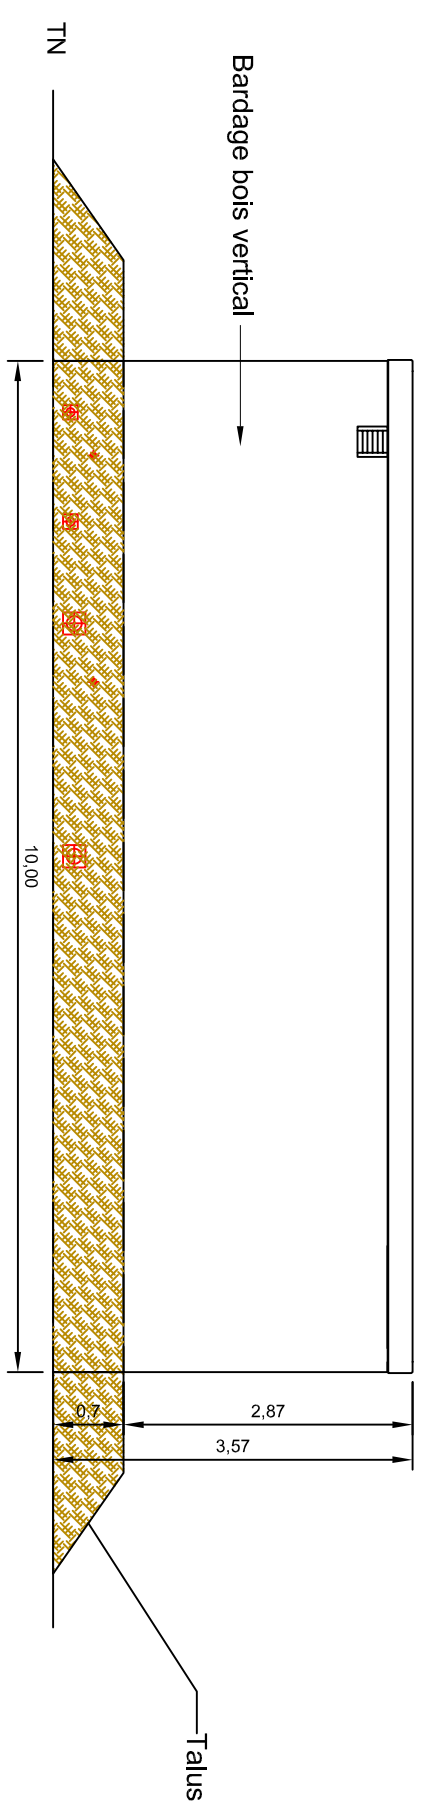

Maitre d'ouvrage

EOLIENNES DE TRENTE ARPENTS

Demande d'Autorisation Unique

Parc éolien de Trente Arpents

Communes de Saint-Aignan \_ Jauze (721110)

AU-10.3f Plan des façades et des toitures des postes de livraison



"Le Triade II"  
Parc d'Activités Millénaire II  
215 rue Samuel Morse - CS 20756  
3967 MONTPELLIER Cedex 2  
Tel: 04 99 52 64 70 - Fax: 04 67 15 09 39  
Mail: info@compagnieduvent.com

Atelier MG

SEIT 810 630 661 07000 €  
1300 av. A. Einstein - 41000 Montpells  
Tel : 04 67 77 84 13 - Fax : 04 67 17 70 90  
Site : 790 566 648 - 41000 Architectes : S15015

TRAP\_AU\_16-11-10\_AU-10.3f  
Echelle : 1/75

Auteur : DC  
Vérifié par : LD

15/11/2016  
Création ticket n° : 8030

Date  
Modifications

A

A3