


Maitre d'ouvrage : FERME EOLIENNE PLAINE CONLINOISE
 233 rue du Faubourg St Martin
 75010 PARIS

Date : 07/06/2016

Communes de Conlie et Neuvillalais (72)
 Format A3
 Echelle : 1/25 000
 Dessinateur : EJ
 Carte de situation AU3
 Projet éolien
 Plaine Conlinoise

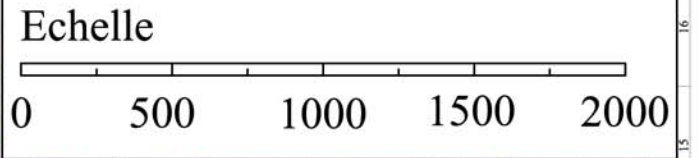

Adeline Condesse
 Architecte HMONP
 11 Boulevard Louis Salvator - 13006 MARSEILLE
 national : 079625

PROJET ÉOLIEN DE LA PLAINE CONLINOISE

Poste de livraison n°1
 Poste de livraison n°2

CRISSÉ
ROUEZ

NEUVILLALAIS

PROJET ÉOLIEN DE NEUVILLALAIS

MÉZIÈRES SOUS LAVARDIN

STE SABINE SUR LONGÈVE

TENNIE

CONLIE

DOMFRONT EN CHAMPAGNE

La Chapelle St Fray

Neuvy en Champagne

Le Mans

Domfront-en-Champagne