


PLAN DE ZONAGE REGLEMENTAIRE

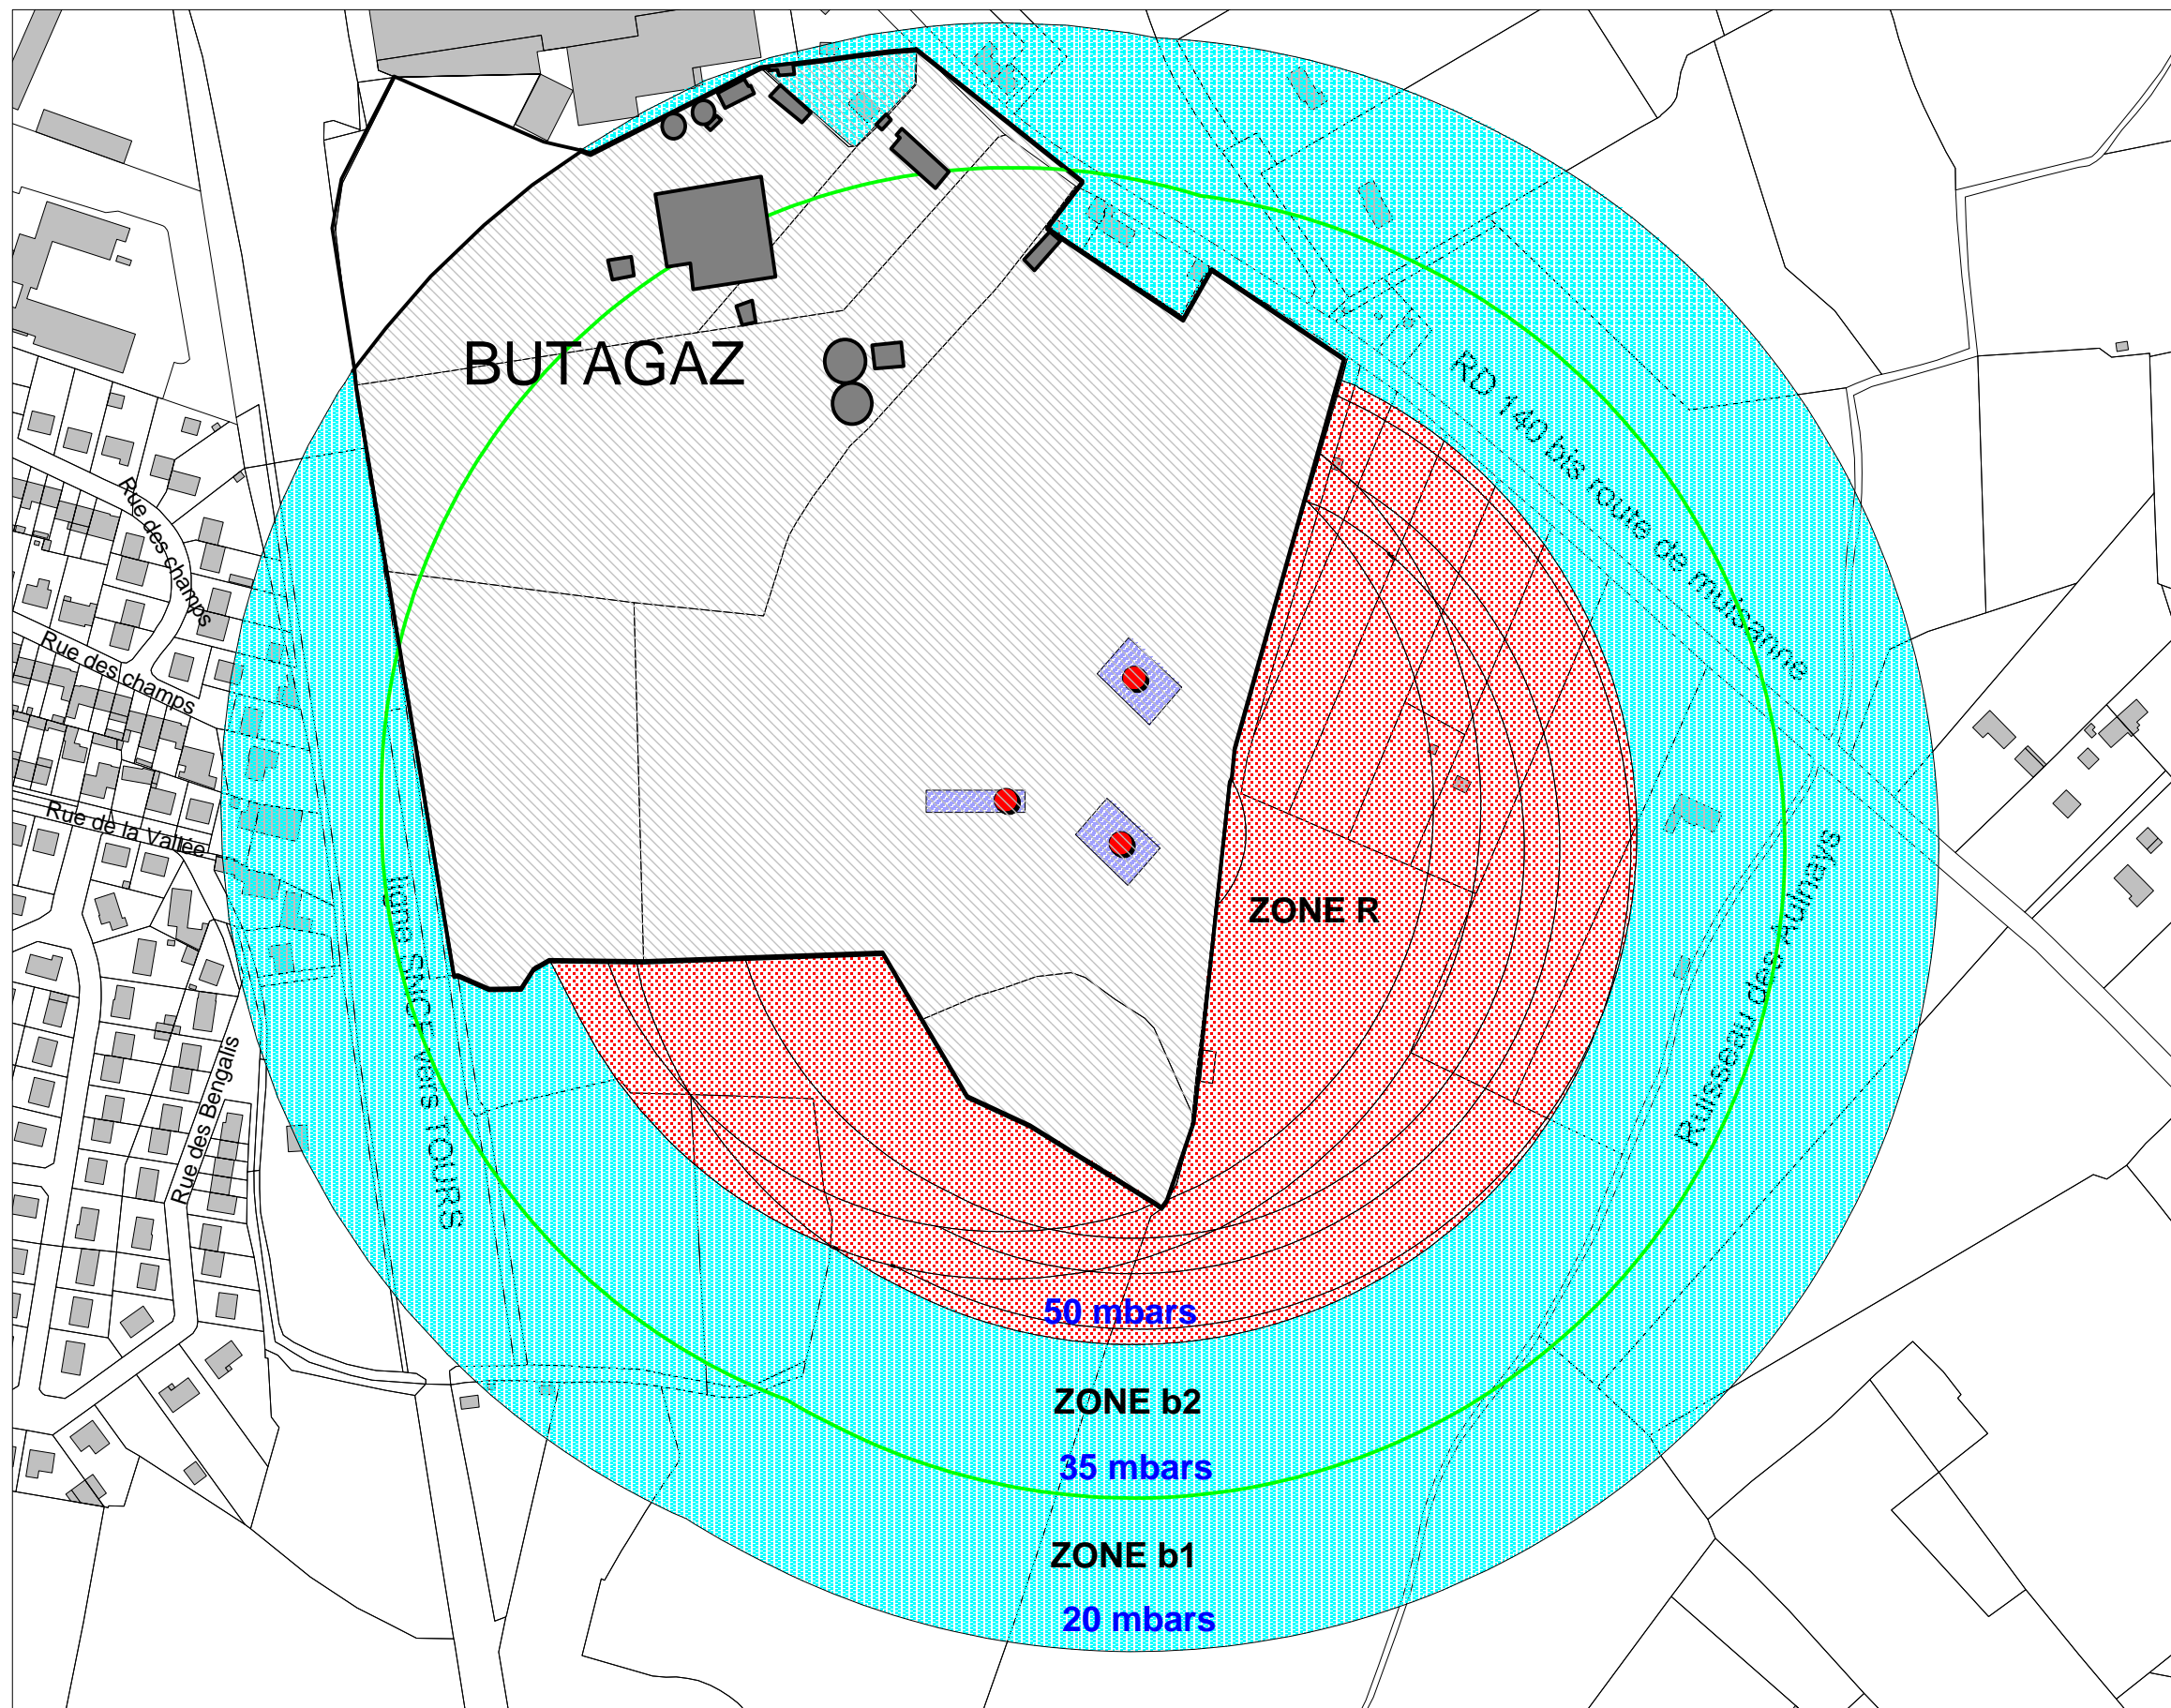

Éléments de repérage

- Entreprise source BUTAGAZ
- Bâti
- Origine des accidents potentiels
- 35 mbars

Zonage réglementaire

- Zone R
- Zone b1 et b2
- Zone grisée