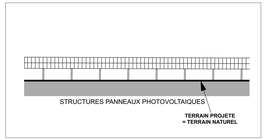

ZOOM 1 SUR PANNEAUX DE PROFIL
ECH : 1/200°

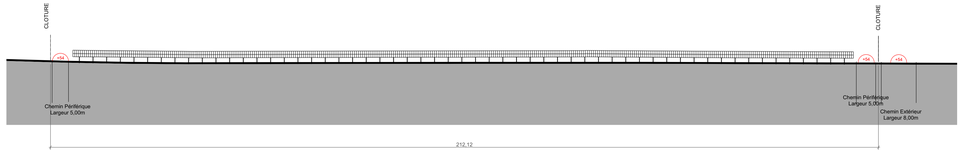

COUPE TRANSVERSALE EST-OUEST(COUPE A)

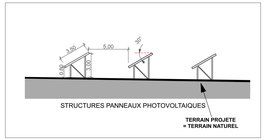

ZOOM 2 SUR PANNEAUX DE FACE
ECH : 1/200°

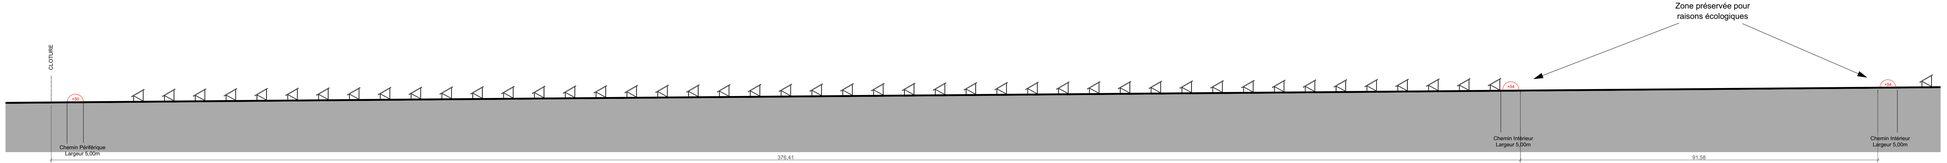

COUPE LONGITUDINALE NORD-SUD (COUPE B) 1ere partie

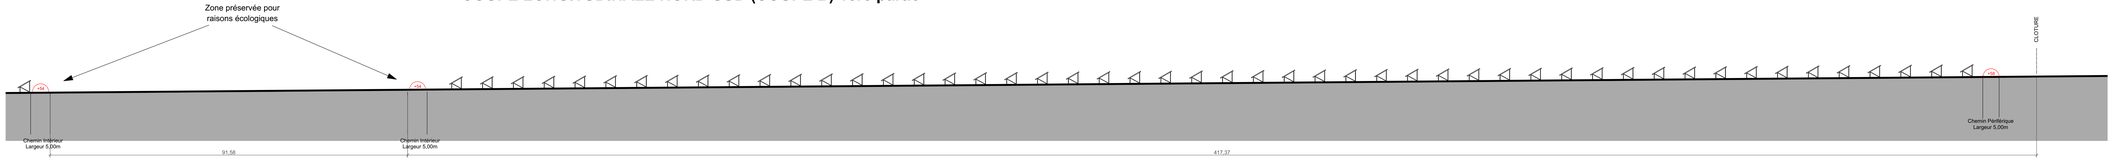

COUPE LONGITUDINALE NORD-SUD (COUPE B) 2ème partie

MAITRE D'OUVRAGE: AIREFSOL ENERGIES 6
12 Rond-Point des Champs Elysées
75008 Paris

Projet de centrale photovoltaïque au sol au Mans - Commune du MANS - (72)

COUPES SUR LE TERRAIN ET LES CONSTRUCTIONS **Ech: 1/500°**

- [x] ESQ
- [x] APS Décembre 2016
- [ ] APD
- [ ] PRO
- [ ] ACT
- [ ] VISA
- [ ] DET
- [ ] AOR

Décembre 2016

PERMIS DE CONSTRUIRE
PC 3
01

Architecte D.P.L.G.
Mandataire
Boris CASANOVA
9 Lotissement Serra
Hubac de L'escride
83210 BELGENTIER
Tel: 06 28 34 45 15
Fax: 04 94 28 11 38

Tampon: Signature:

Dessiné par: Juan Ramos	
Dates:	**Modifications:**