


# POSTE DE LIVRAISON

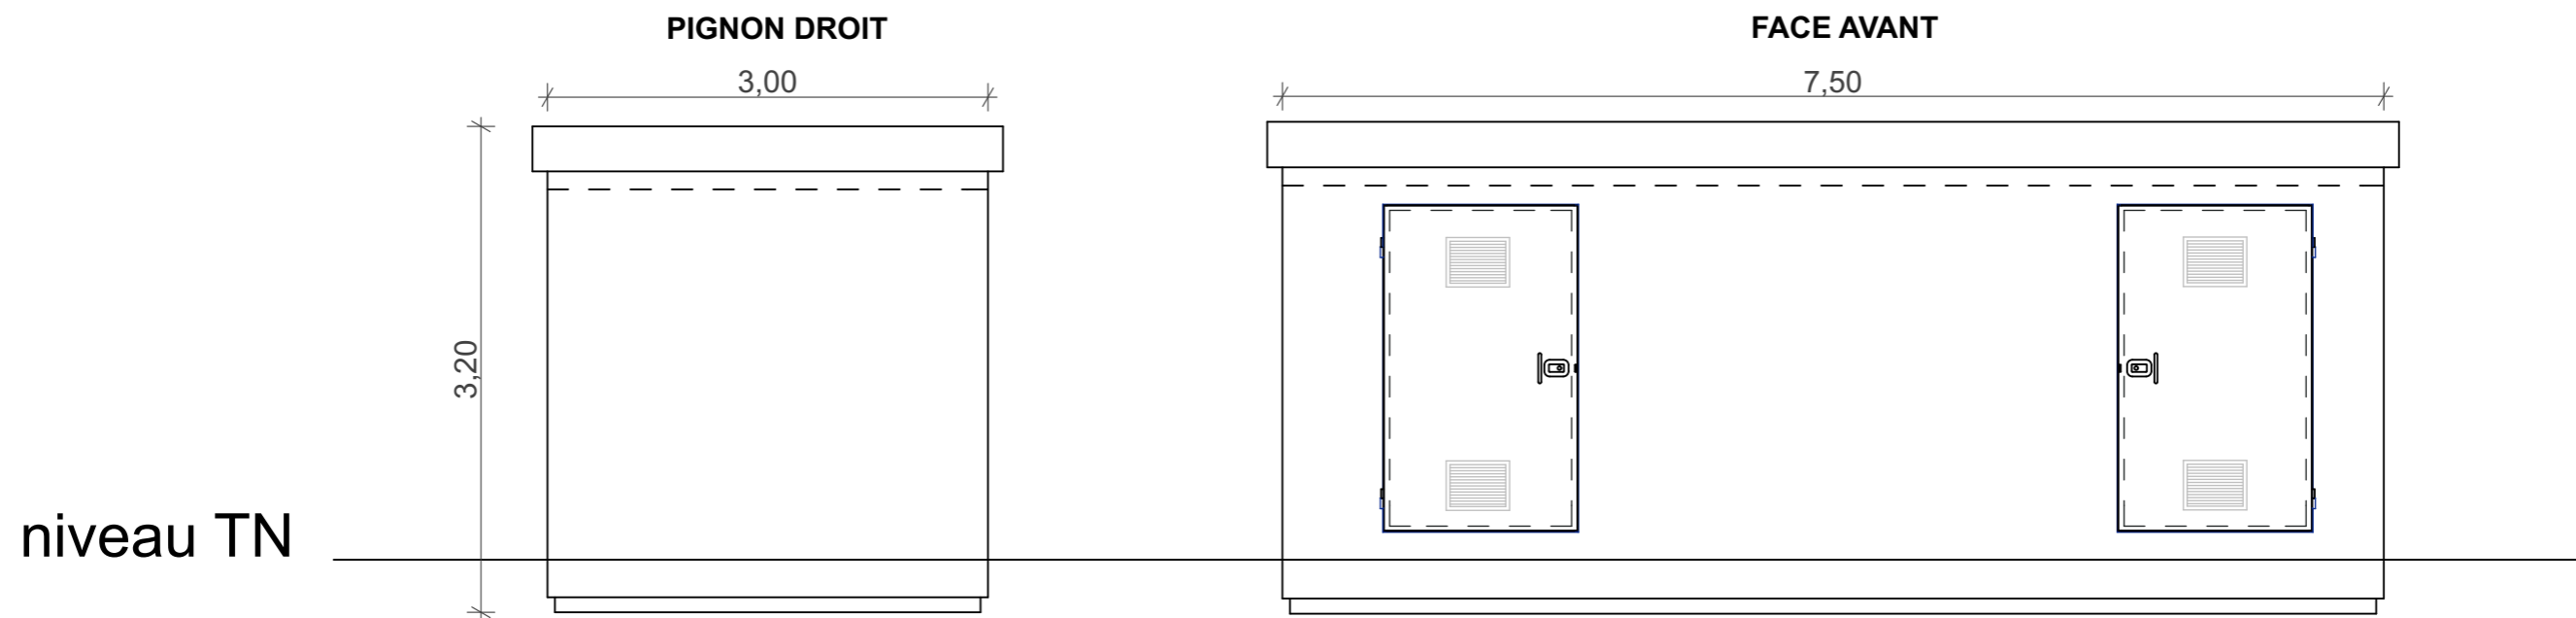

**BORIS CASANOVA**  
ARCHITECTE D.P.L.G.  
ORDRE NATIONAL DES ARCHITECTES: 071376  
TEL: 04 94 28 11 38  
9, LOT. SERRA 83210 BELGENTIER

**PC 5: PLAN DES FACADES**


Maitre d'Ouvrage: AIREFSOL  
ENERGIES 6

Dessiné: Juan RAMOS

**BORIS CASANOVA**  
ARCHITECTE D.P.L.G.  
ORDRE NATIONAL DES ARCHITECTES: 071376

TEL. : 04 94 28 11 38  
9, LOT. SERRA 83210 BELGENTIER

# POSTE DE LIVRAISON

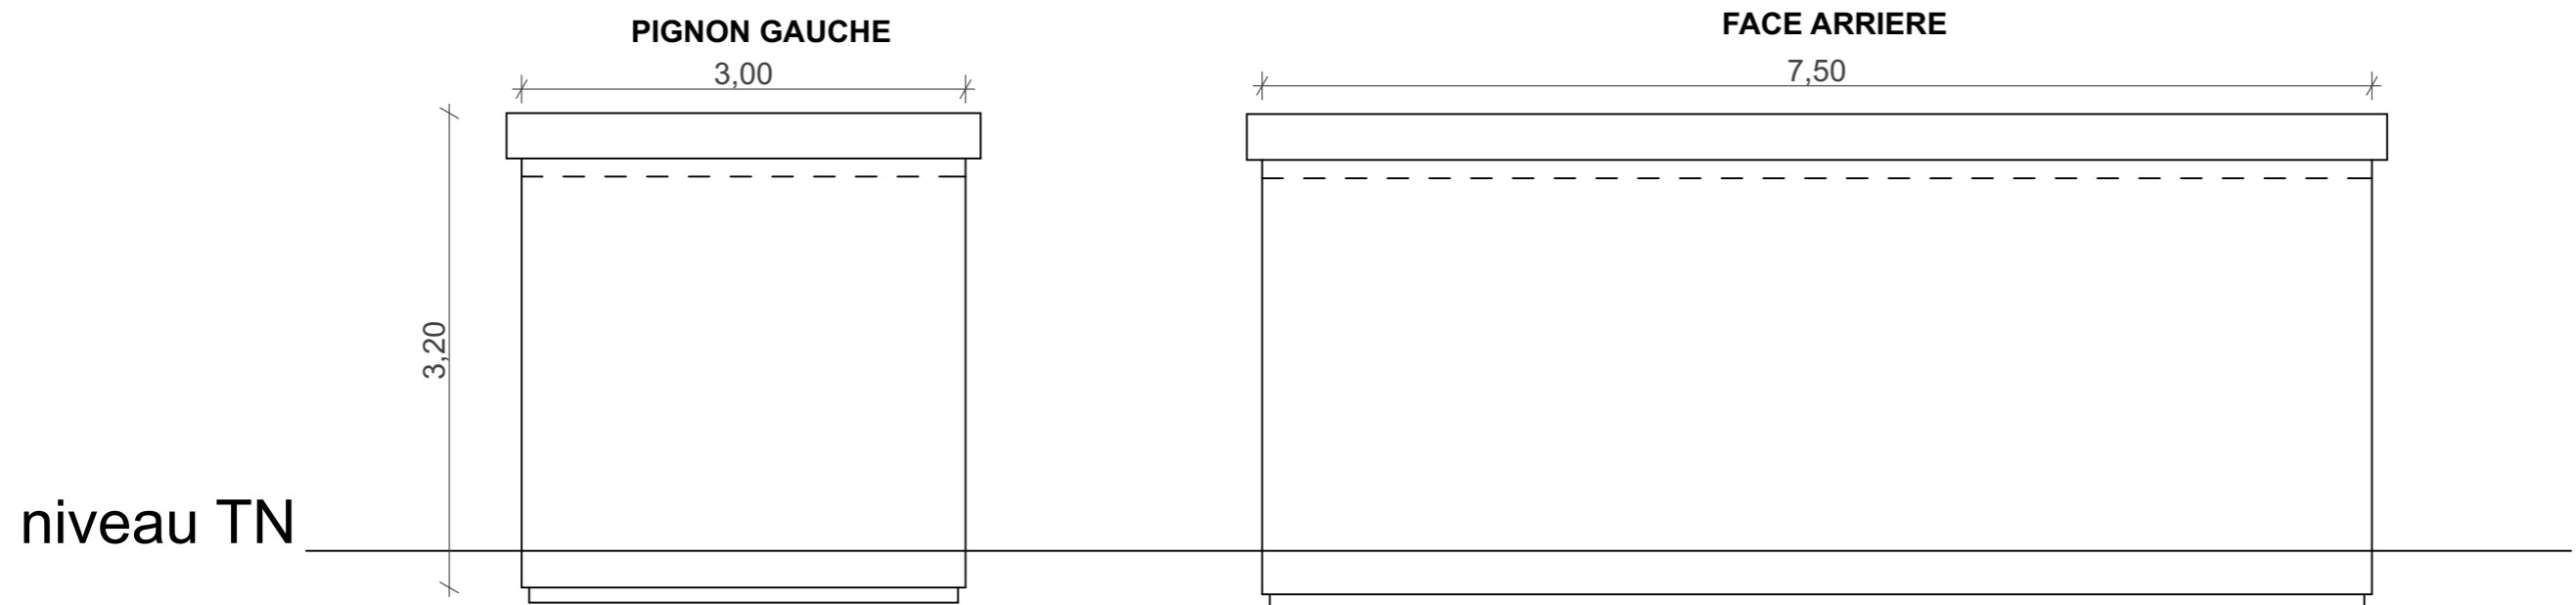

**BORIS CASANOVA**  
ARCHITECTE D.P.L.G.  
ORDRE NATIONAL DES ARCHITECTES: 071376  
TEL: 04 94 28 11 38  
9, LOT. SERRA 83210 BELGENTIER

**PC 5: PLAN DES FACADES**

Maitre d'Ouvrage: AIREFSOL  
ENERGIES 6

Dessiné: Juan RAMOS

Vérifié: Boris CASANOVA


**BORIS CASANOVA**  
ARCHITECTE D.P.L.G.  
ORDRE NATIONAL DES ARCHITECTES: 071376

TEL. : 04 94 28 11 38  
9, LOT. SERRA 83210 BELGENTIER

Echelle: 1 / 50°

Folio 2/3

**POSTE DE LIVRAISON**

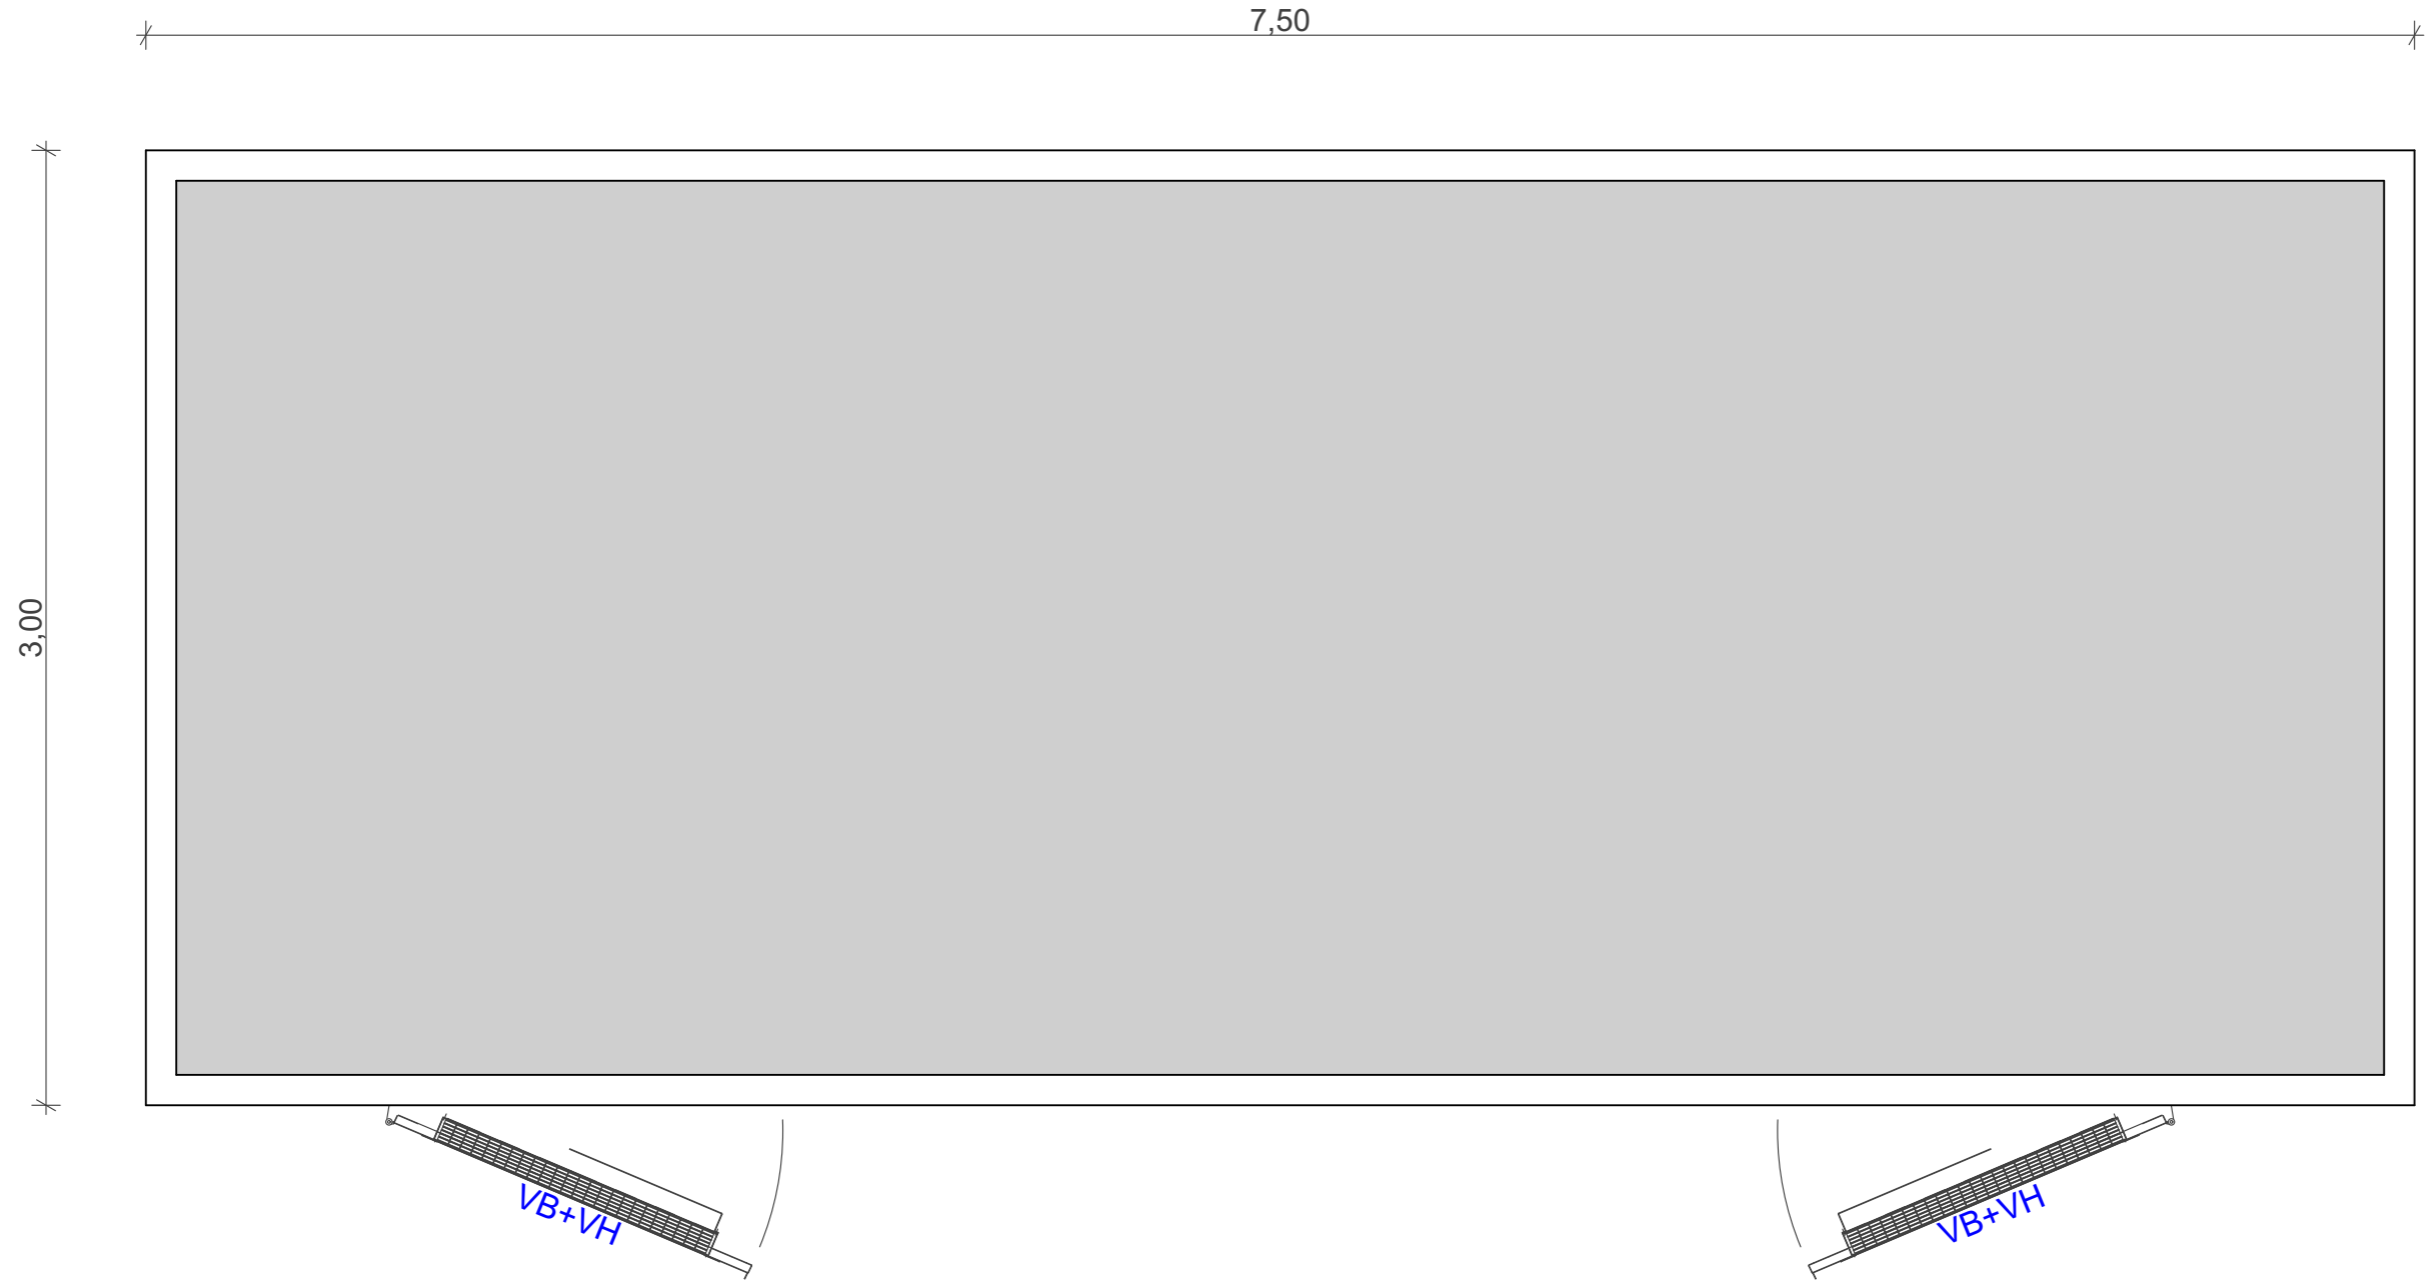


- REPRODUCTION INTERDITE - Document non contractuel - L'Architecte se réserve le droit de le modifier pour toutes raisons -

**BORIS CASANOVA**  
ARCHITECTE D.P.L.G.  
ORDRE NATIONAL DES ARCHITECTES: 071376  
TEL: 04 94 28 11 38  
9, LOT. SERRA 83210 BELGENTIER

**PC 5: PLAN DE LA TOITURE**  
Maitre d'Ouvrage: AIREFSOL  
ENERGIES 6  
Dessiné: Juan RAMOS

**BORIS CASANOVA**  
ARCHITECTE D.P.L.G.  
ORDRE NATIONAL DES ARCHITECTES: 071376  
TEL. : 04 94 28 11 38  
9, LOT. SERRA 83210 BELGENTIER

# POSTE DE TRANSFORMATION

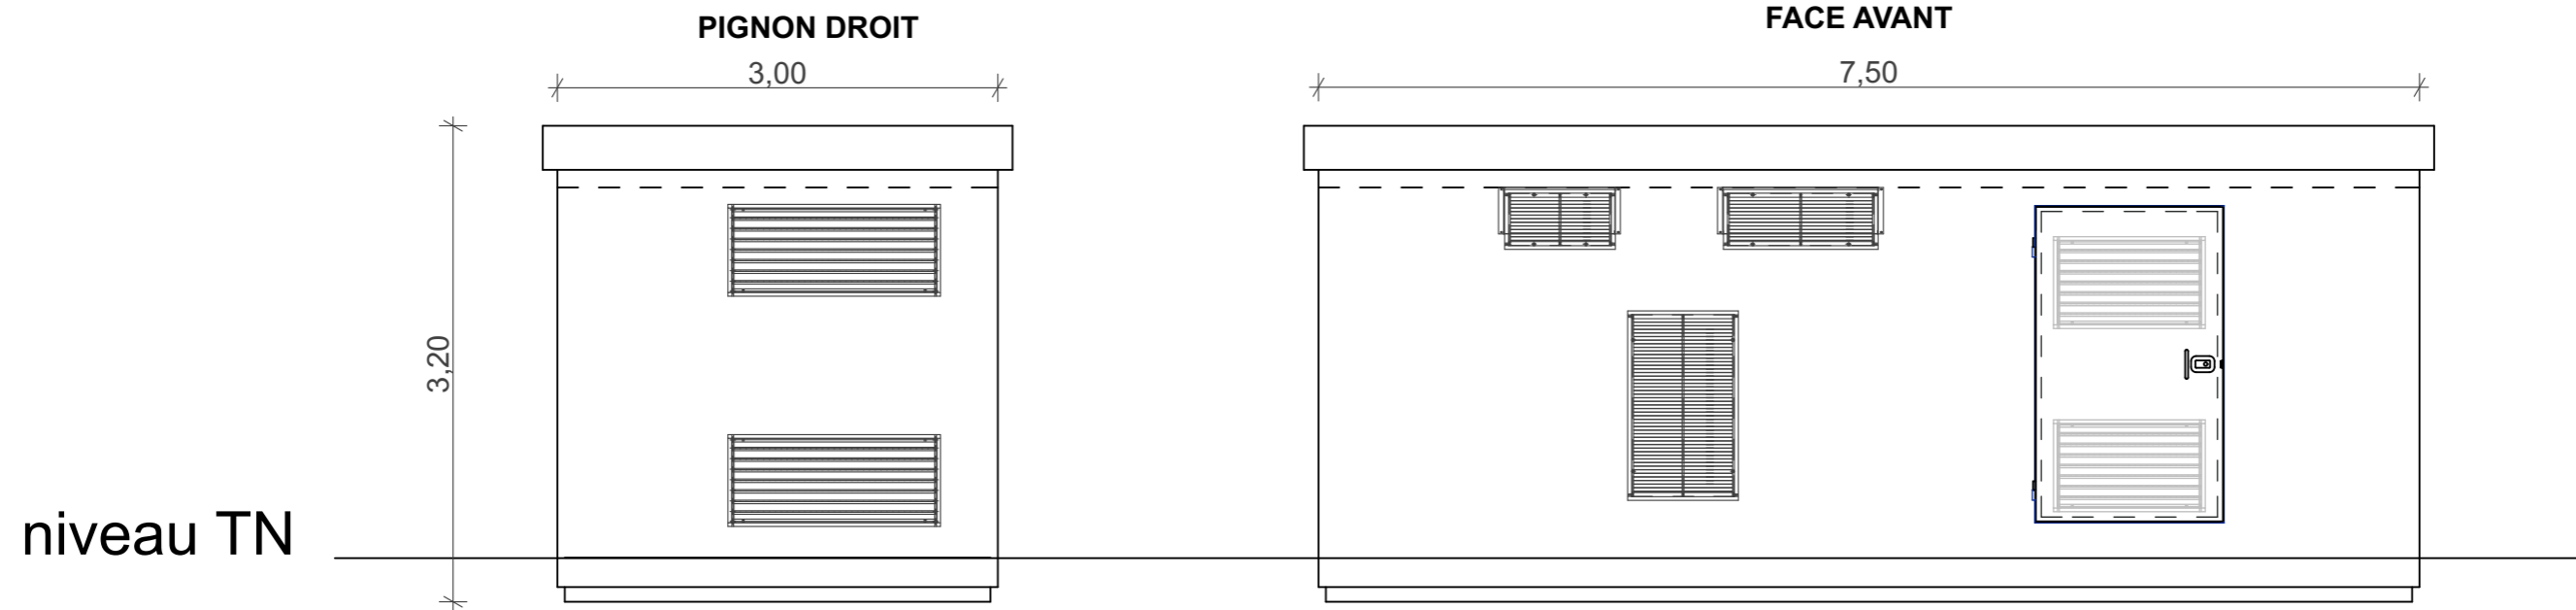

niveau TN



- REPRODUCTION INTERDITE - Document non contractuel - L'Architecte se réserve le droit de le modifier pour toutes raisons -

**BORIS CASANOVA**  
 ARCHITECTE D.P.L.G.  
ORDRE NATIONAL DES ARCHITECTES: 071376  
 TEL. : 04 94 28 11 38  
 9, LOT. SERRA 83210 BELGENTIER

<b>PC 5: PLAN DES FACADES</b>		<b>BORIS CASANOVA</b> ARCHITECTE D.P.L.G. <small>ORDRE NATIONAL DES ARCHITECTES: 071376</small> TEL. : 04 94 28 11 38 9, LOT. SERRA 83210 BELGENTIER
Maitre d'Ouvrage: AIREFSOL ENERGIES 6		
Dessiné: Juan RAMOS		

# POSTE DE TRANSFORMATION

niveau TN

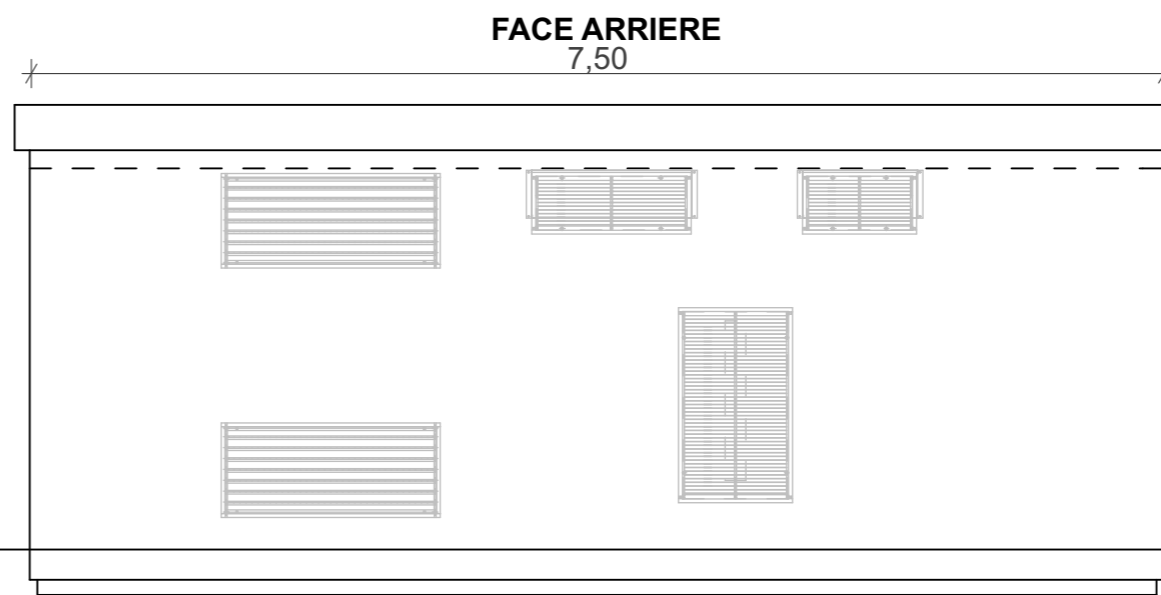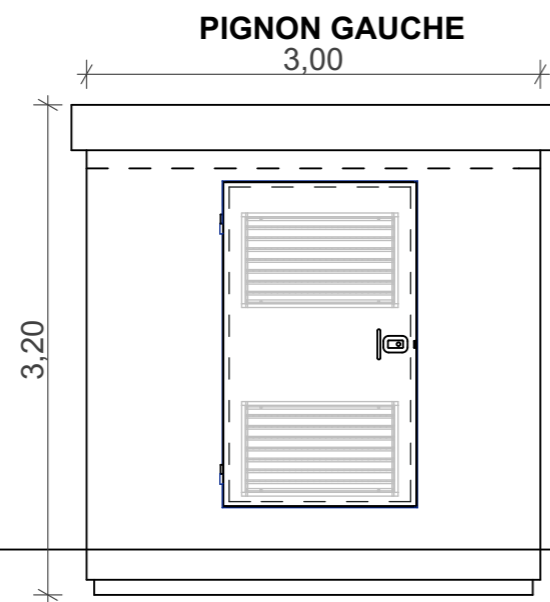


**BORIS CASANOVA**  
ARCHITECTE D.P.L.G.  
ORDRE NATIONAL DES ARCHITECTES: 071376  
TEL. : 04 94 28 11 38  
9, LOT. SERRA 83210 BELGENTIER

**PC 5: PLAN DES FACADES**  
Maitre d'Ouvrage: AIREFSOL  
ENERGIES 6  
Dessiné: Juan RAMOS

**BORIS CASANOVA**  
ARCHITECTE D.P.L.G.  
ORDRE NATIONAL DES ARCHITECTES: 071376  
TEL. : 04 94 28 11 38  
9, LOT. SERRA 83210 BELGENTIER

- REPRODUCTION INTERDITE - Document non contractuel - L'Architecte se réserve le droit de le modifier pour toutes raisons -

# POSTE DE TRANSFORMATION

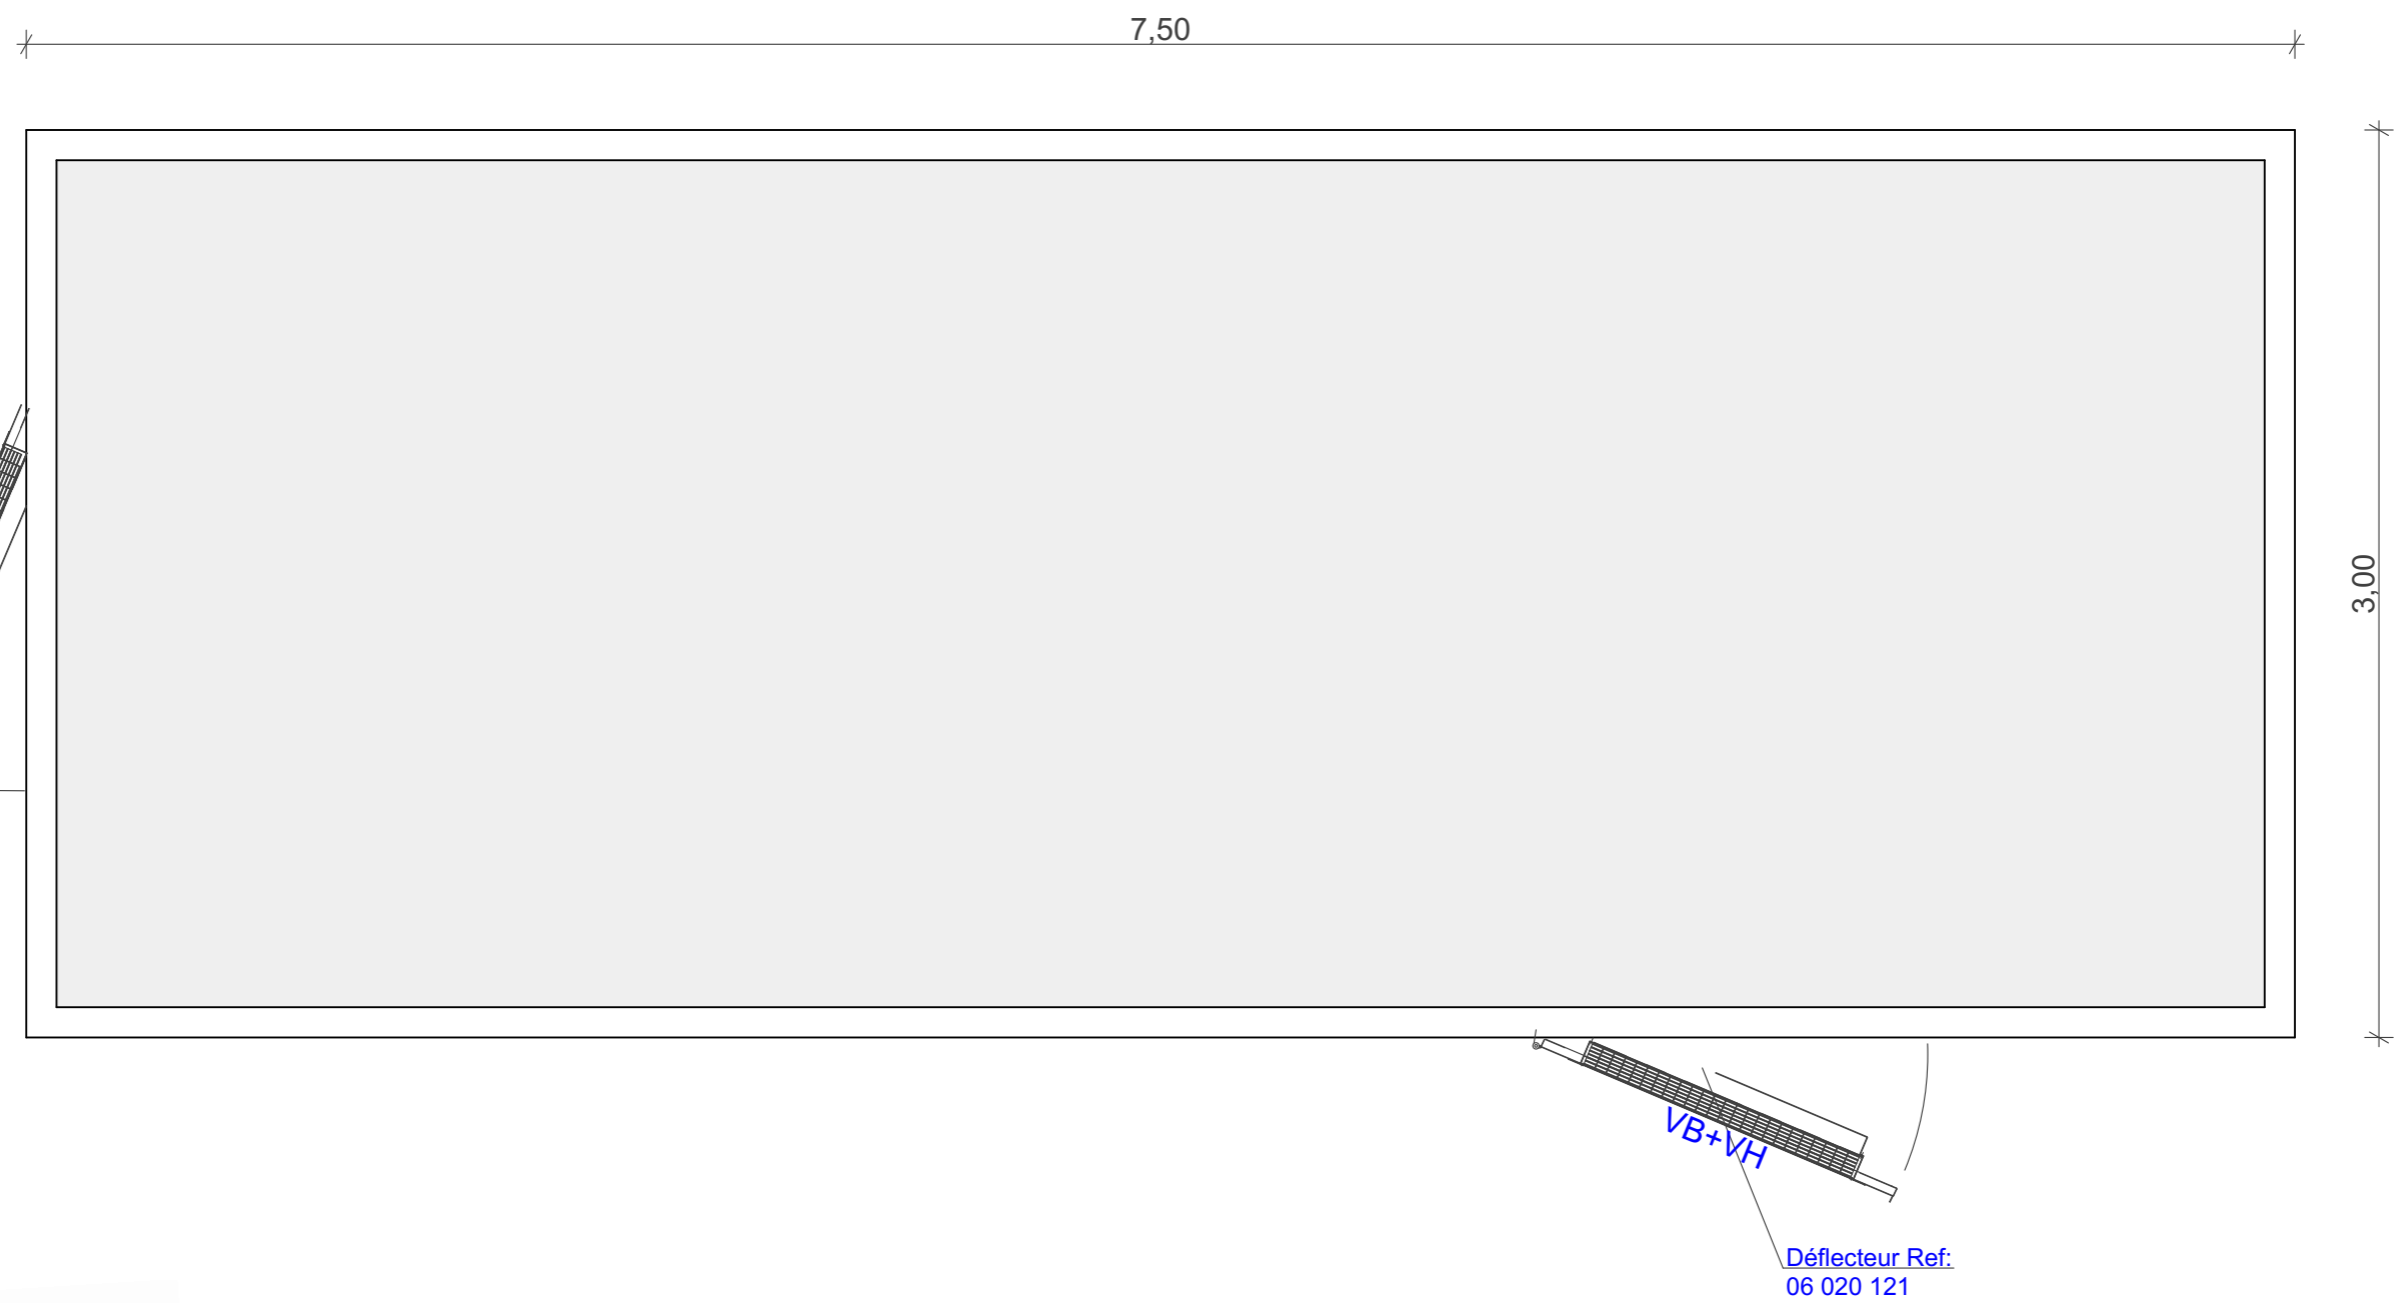

**BORIS CASANOVA**  
 ARCHITECTE D.P.L.G.  
ORDRE NATIONAL DES ARCHITECTES: 071376  
 TEL: 04 94 28 11 38  
 9, LOT. SERRA 83210 BELGENTIER

**PC 5: PLAN DE LA TOITURE**  
 Maître d'Ouvrage: AIREFSOL  
 ENERGIES 6  
 Dessiné: Juan RAMOS

**BORIS CASANOVA**  
 ARCHITECTE D.P.L.G.  
ORDRE NATIONAL DES ARCHITECTES: 071376  
 TEL. : 04 94 28 11 38  
 9, LOT. SERRA 83210 BELGENTIER

- REPRODUCTION INTERDITE - Document non contractuel - L'Architecte se réserve le droit de le modifier pour toutes raisons -