

	eaux usées
	unitaire
	refoulement
	pseudo séparatif
	pluvial
	abandonné
	réseau pluvial - projet de mise en conformité/déconnexion
	projet connexe de mise en conformité/déconnexion





AVANT-PROJET
RÉALISATION DE TROIS
CHRONOLIGNES DE LE MANS
MÉTROPOLE

LE MANS (72)
SEQUENCE 02

Plan d'insertion
Avenue Félix Geneslay
Oasis - Centre des Expositions

P02-01
C5
VAR
Solution

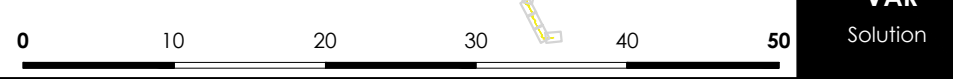

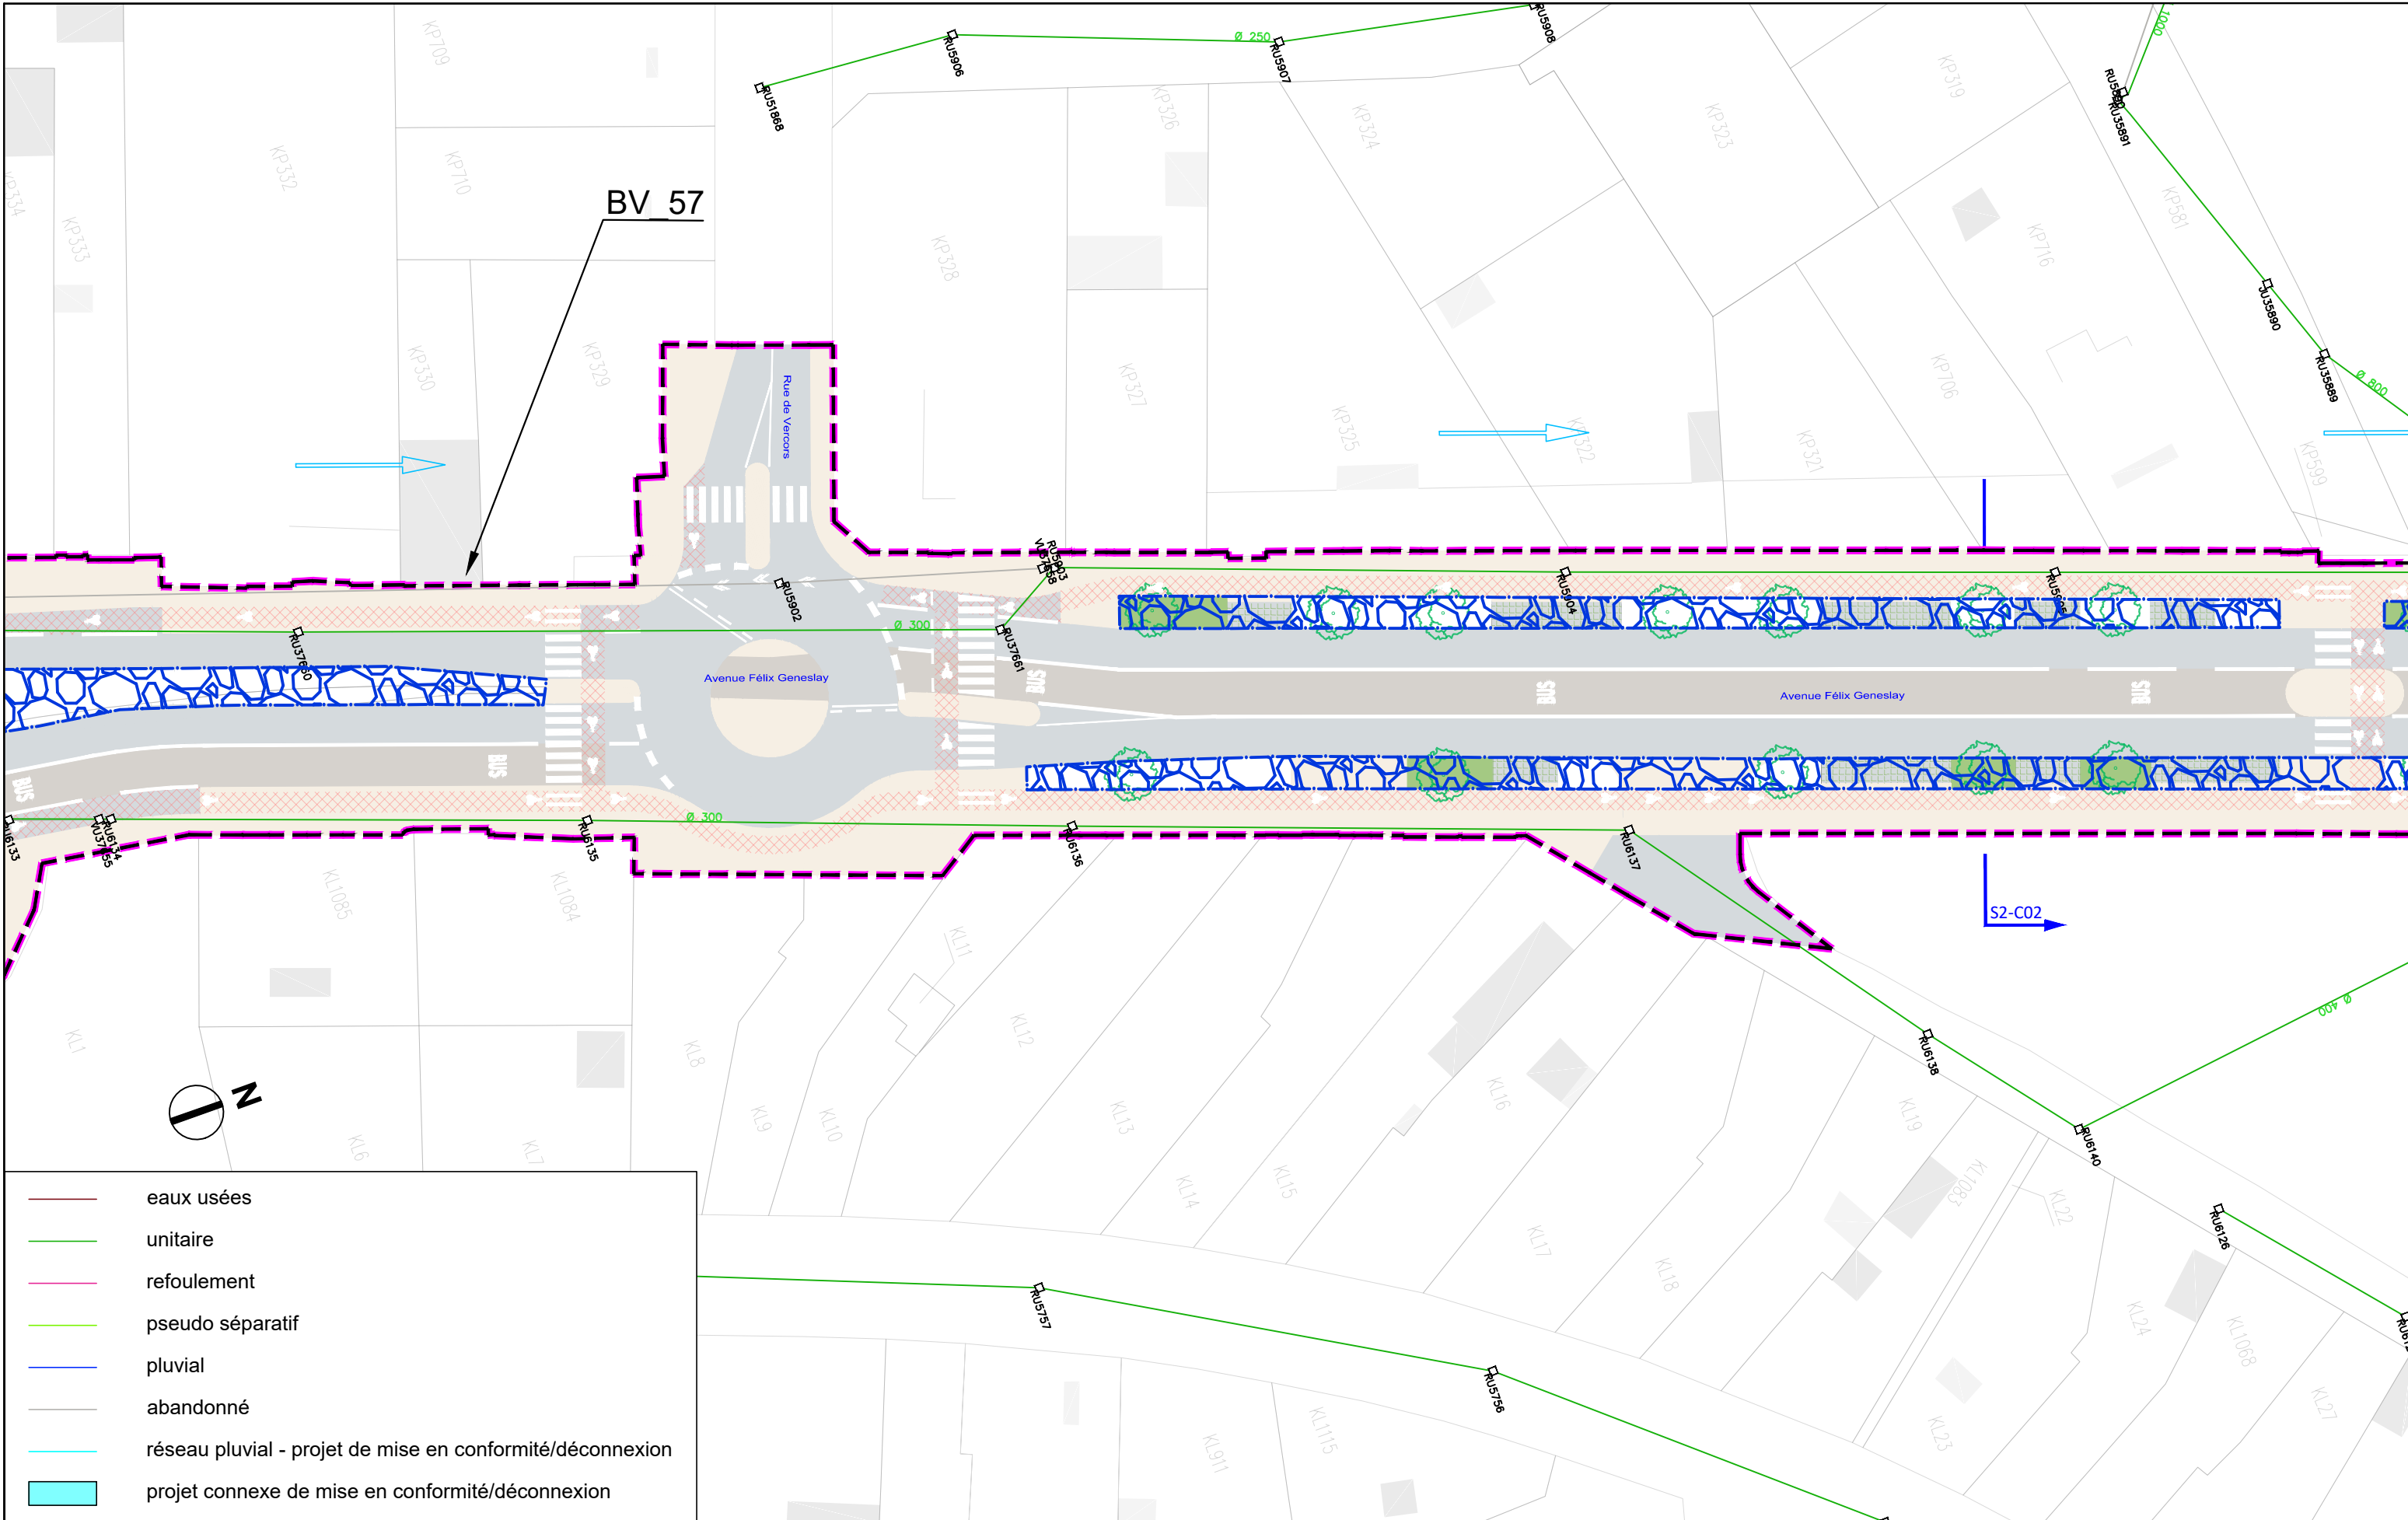

- eaux usées
- unitaire
- - - refoulement
- pseudo séparatif
- pluvial
- abandonné
- réseau pluvial - projet de mise en conformité/déconnexion
- projet connexe de mise en conformité/déconnexion




AVANT-PROJET
RÉALISATION DE TROIS
CHRONOLIGNES DE LE MANS
MÉTROPOLE

LE MANS (72)
SEQUENCE 02

Plan d'insertion
Avenue Félix Geneslay

P02-02
C5
VAR
Solution



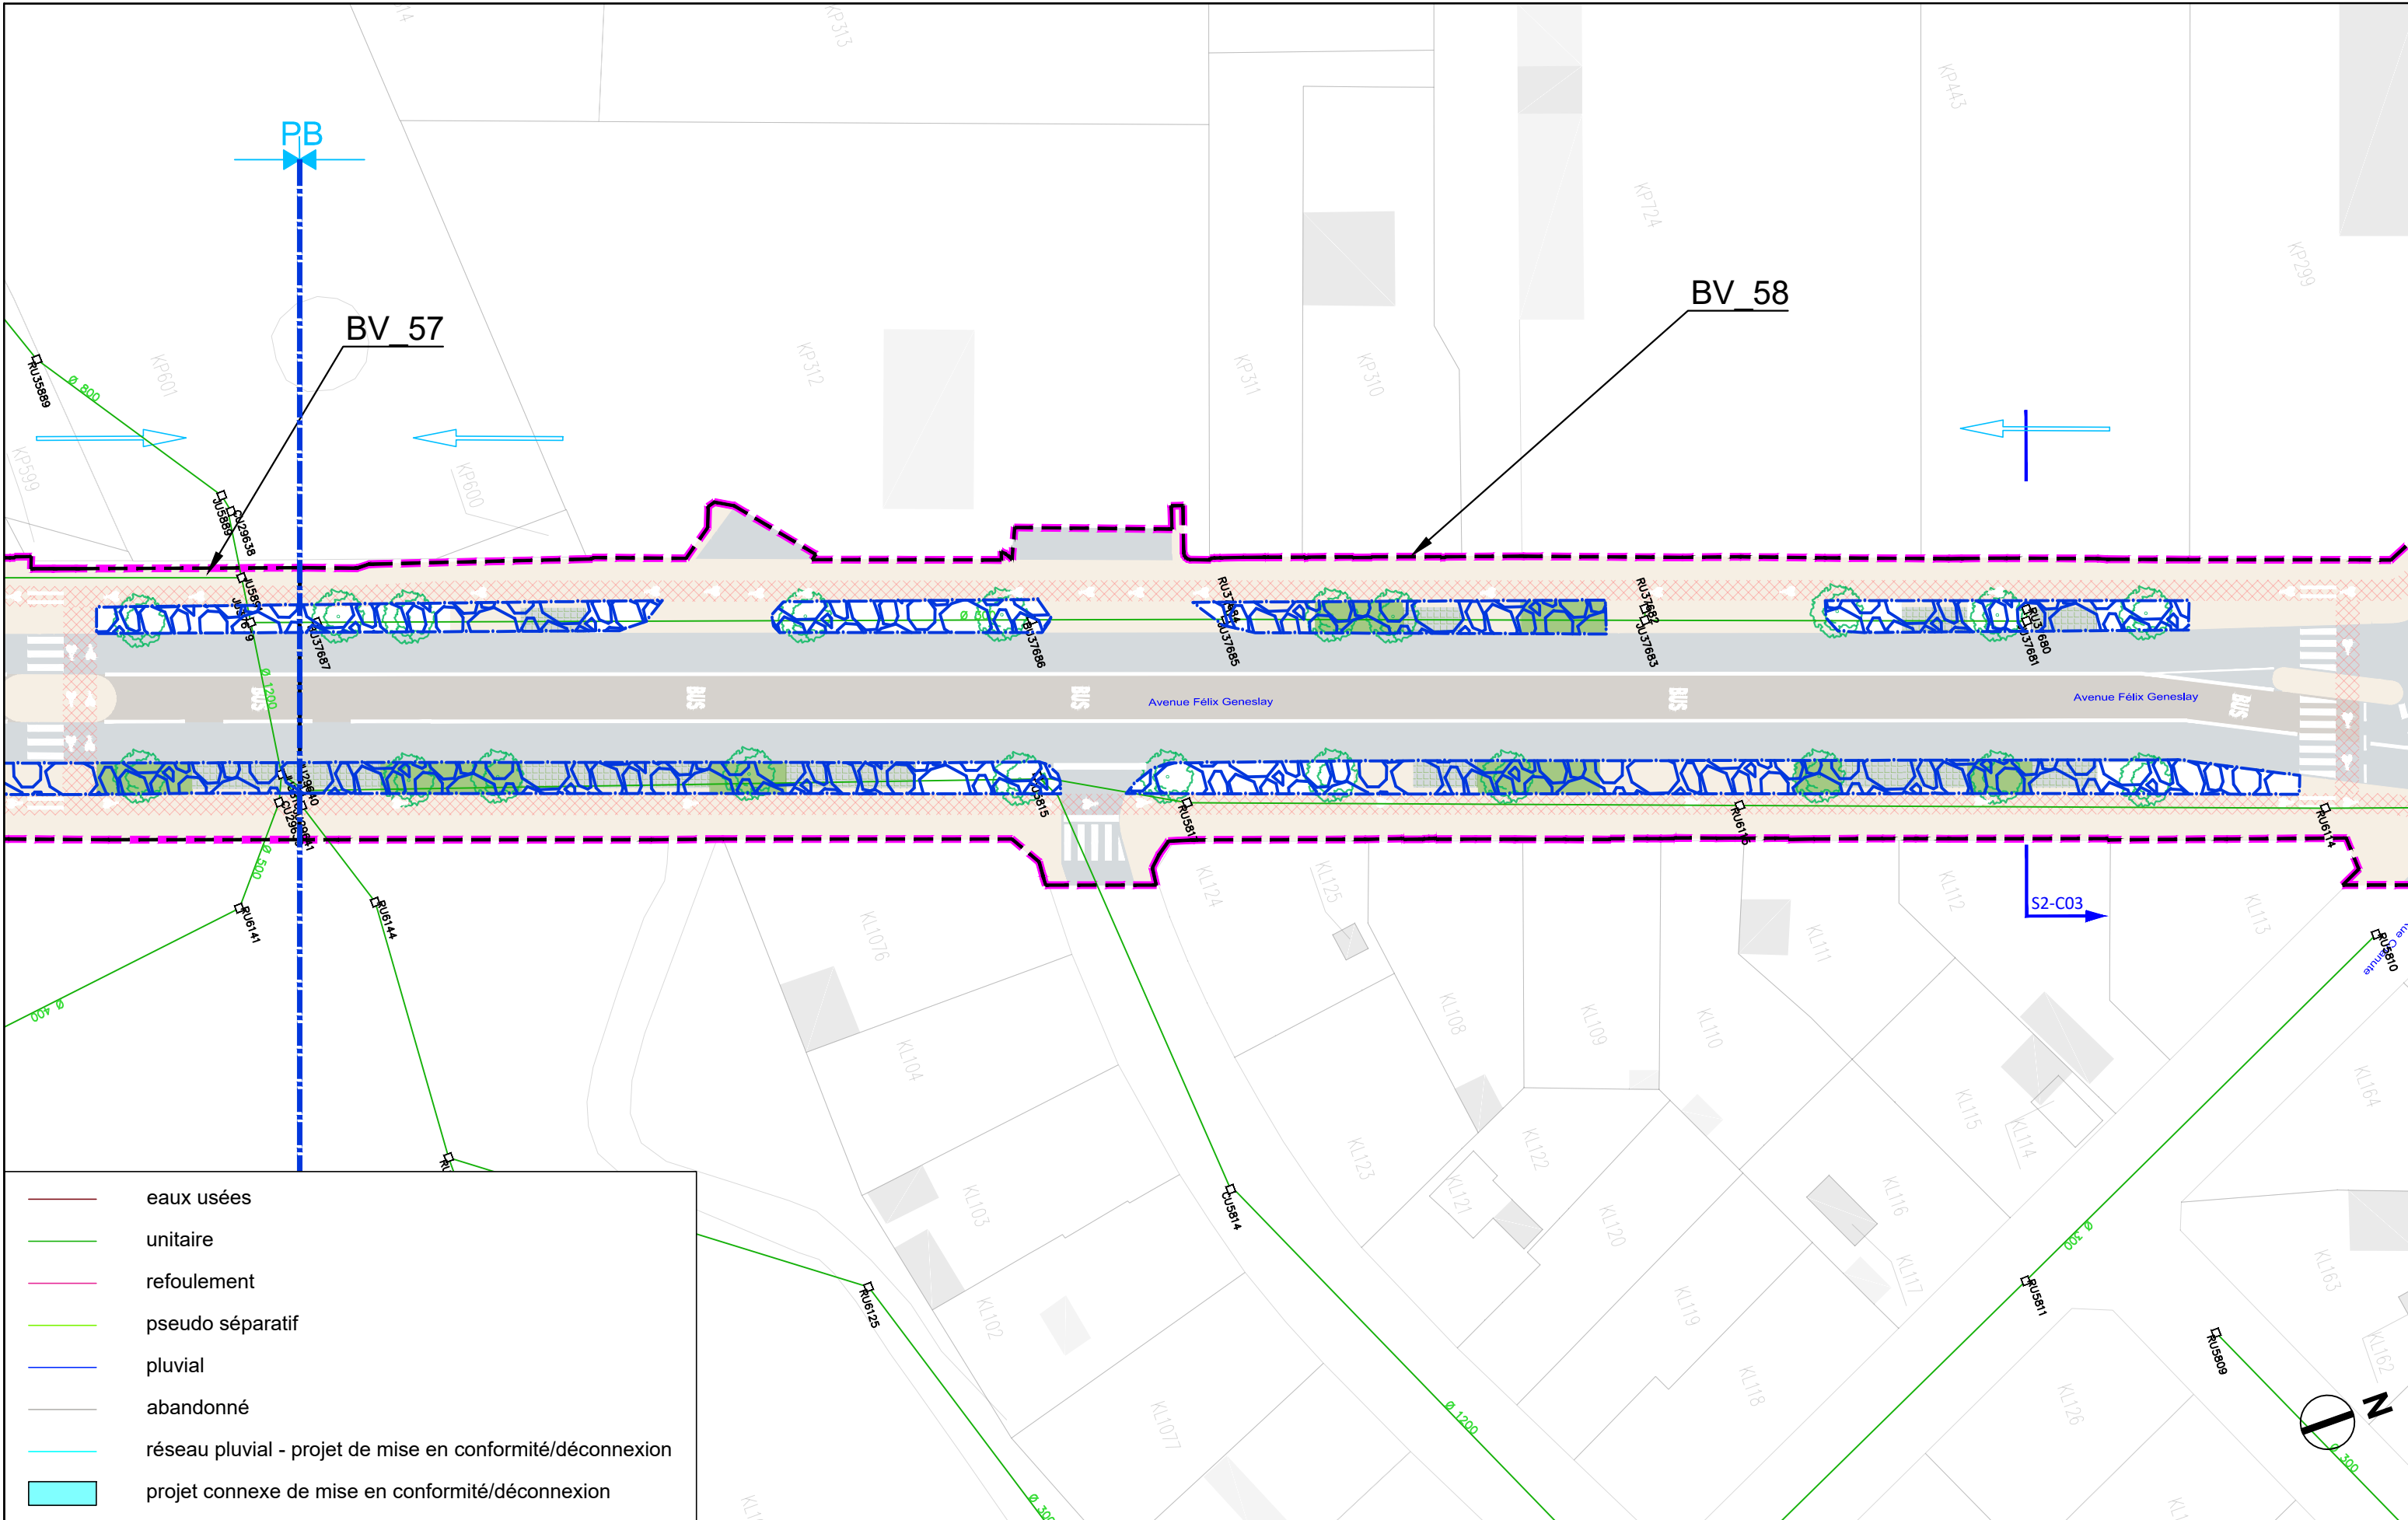

	eaux usées
	unitaire
	refoulement
	pseudo séparatif
	pluvial
	abandonné
	réseau pluvial - projet de mise en conformité/déconnexion
	projet connexe de mise en conformité/déconnexion




AVANT-PROJET
RÉALISATION DE TROIS
CHRONOLIGNES DE LE MANS
MÉTROPOLE


LE MANS (72)
SEQUENCE 02

Plan d'insertion
Avenue Félix Geneslay
Jules Védrières

P02-03

C5
VAR
Solution

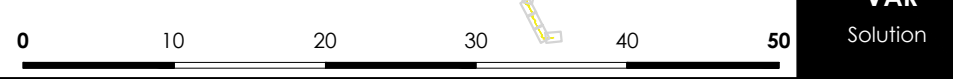

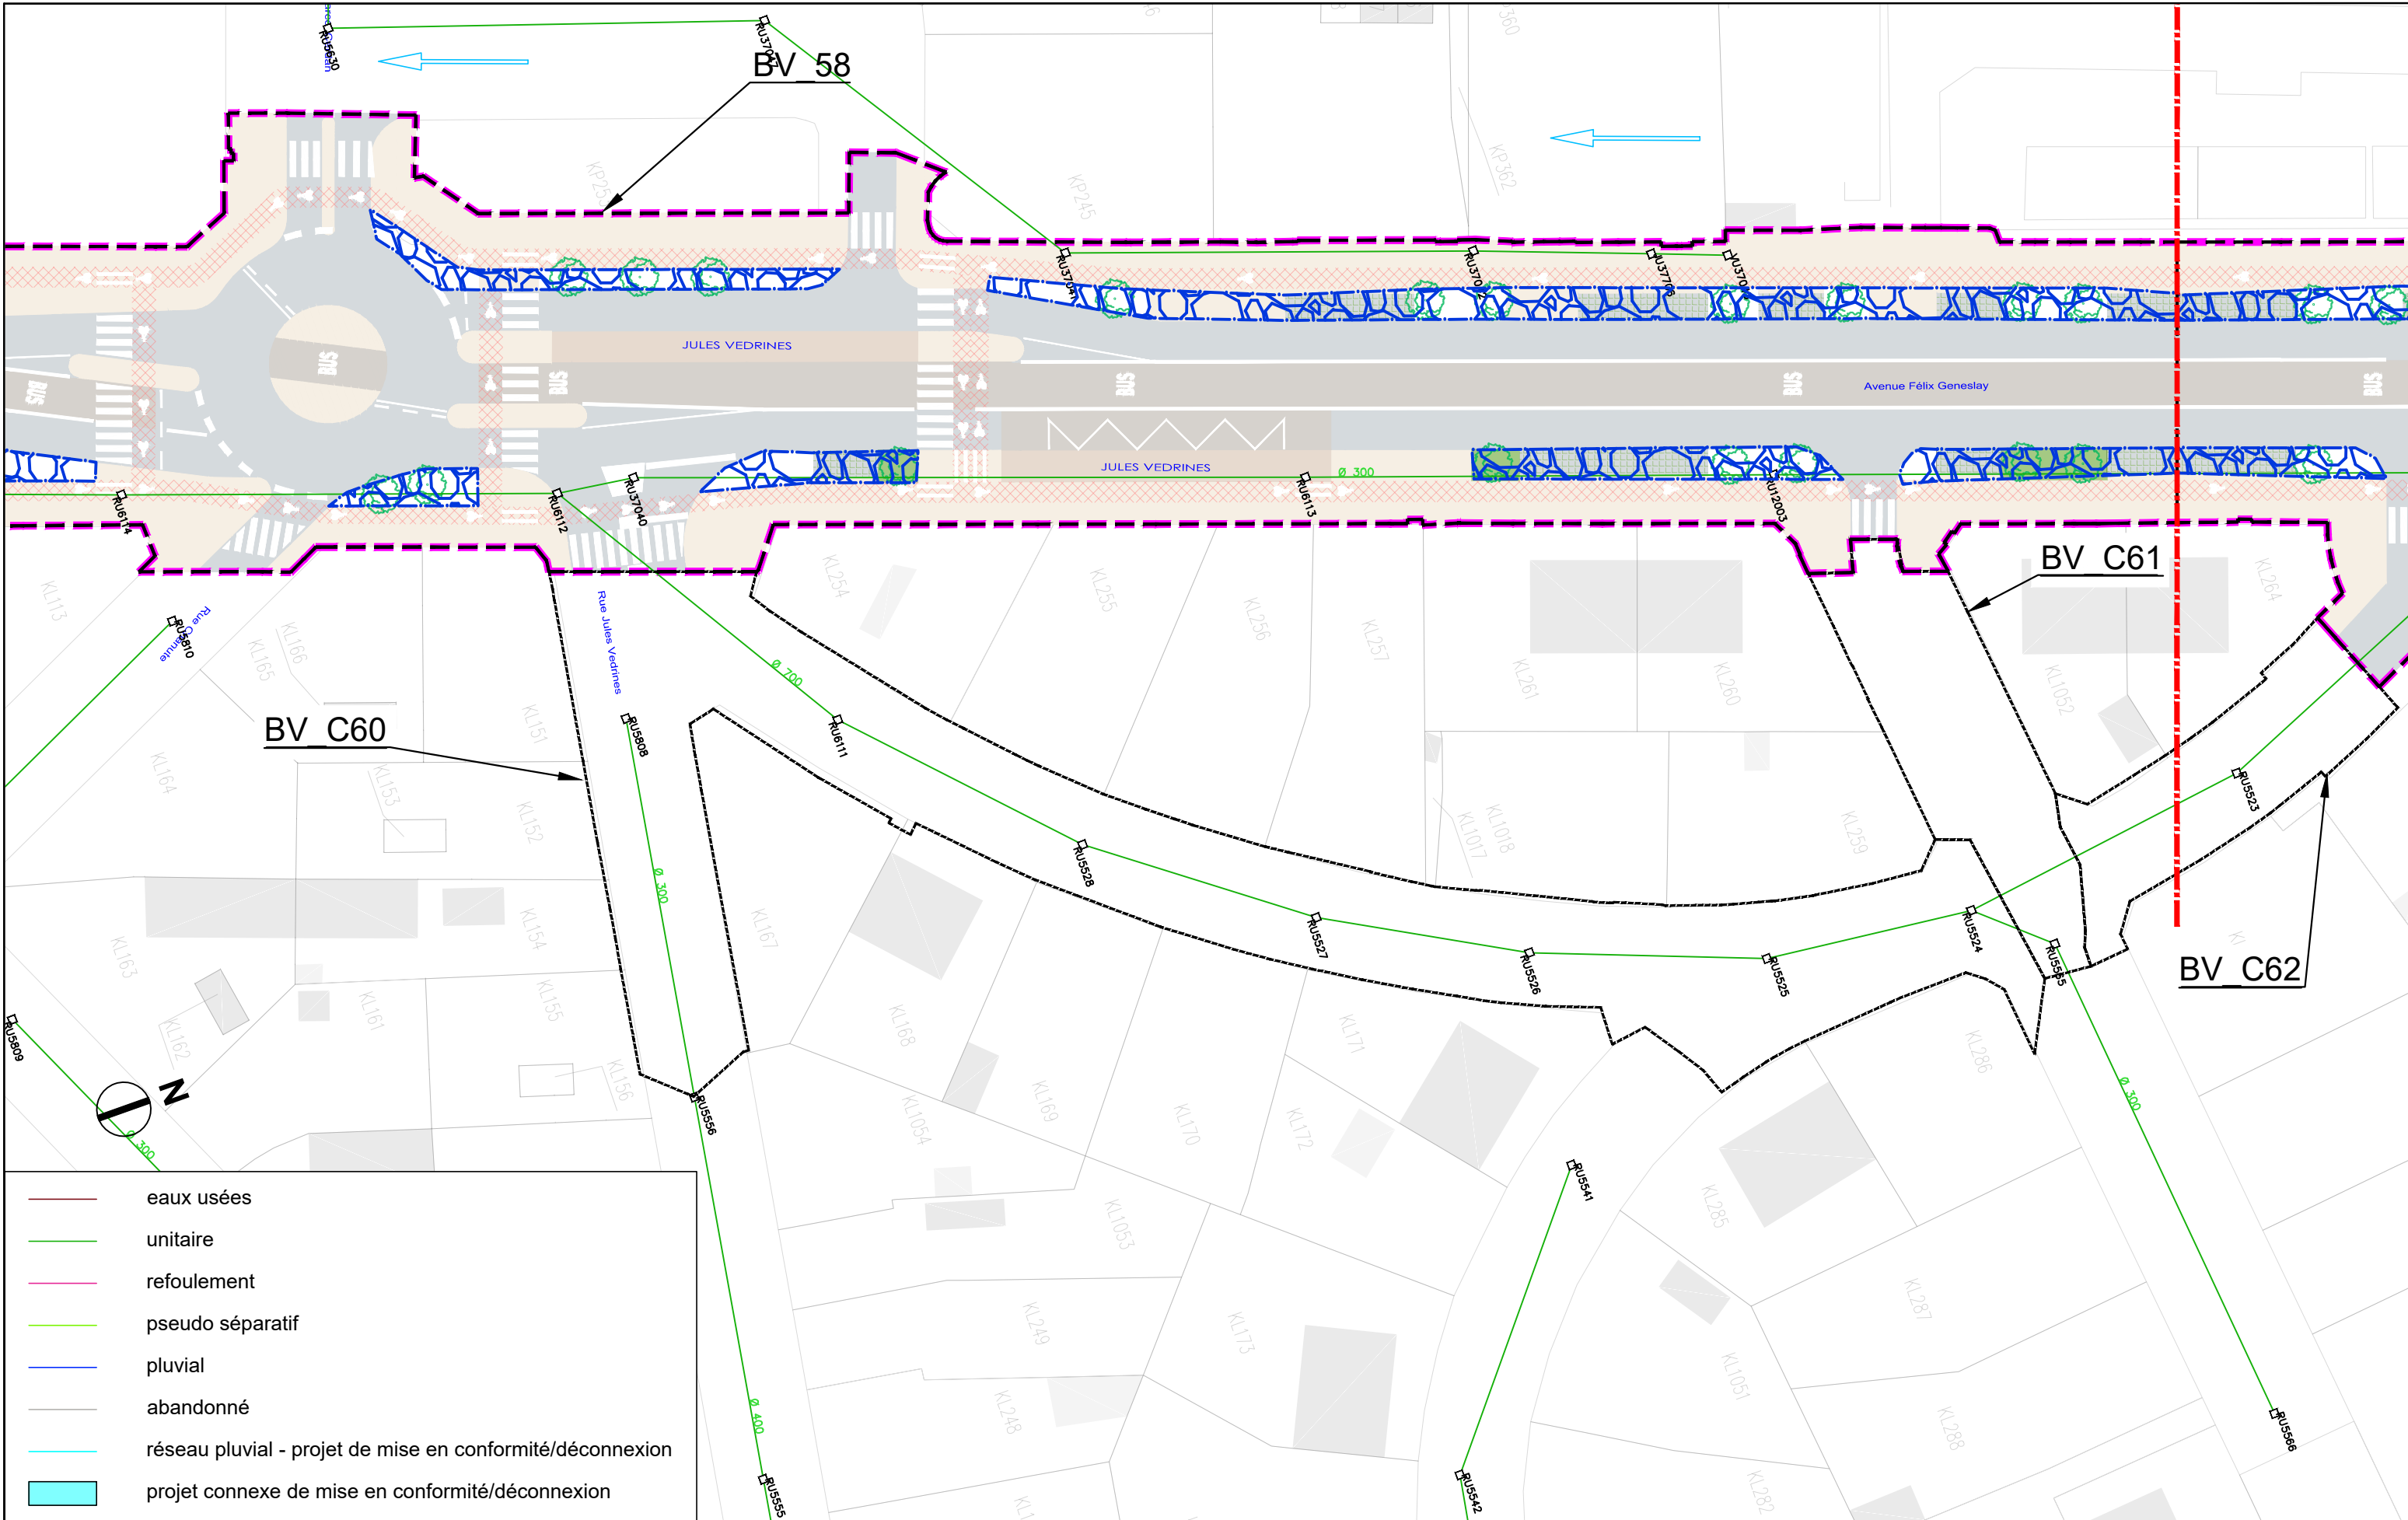

- eaux usées
- unitaire
- refoulement
- pseudo séparatif
- pluvial
- abandonné
- réseau pluvial - projet de mise en conformité/déconnexion
- projet connexe de mise en conformité/déconnexion




AVANT-PROJET
RÉALISATION DE TROIS
CHRONOLIGNES DE LE MANS
MÉTROPOLE

LE MANS (72)
SEQUENCE 02

Plan d'insertion
Avenue Félix Geneslay

P02-04
C5
VAR
Solution



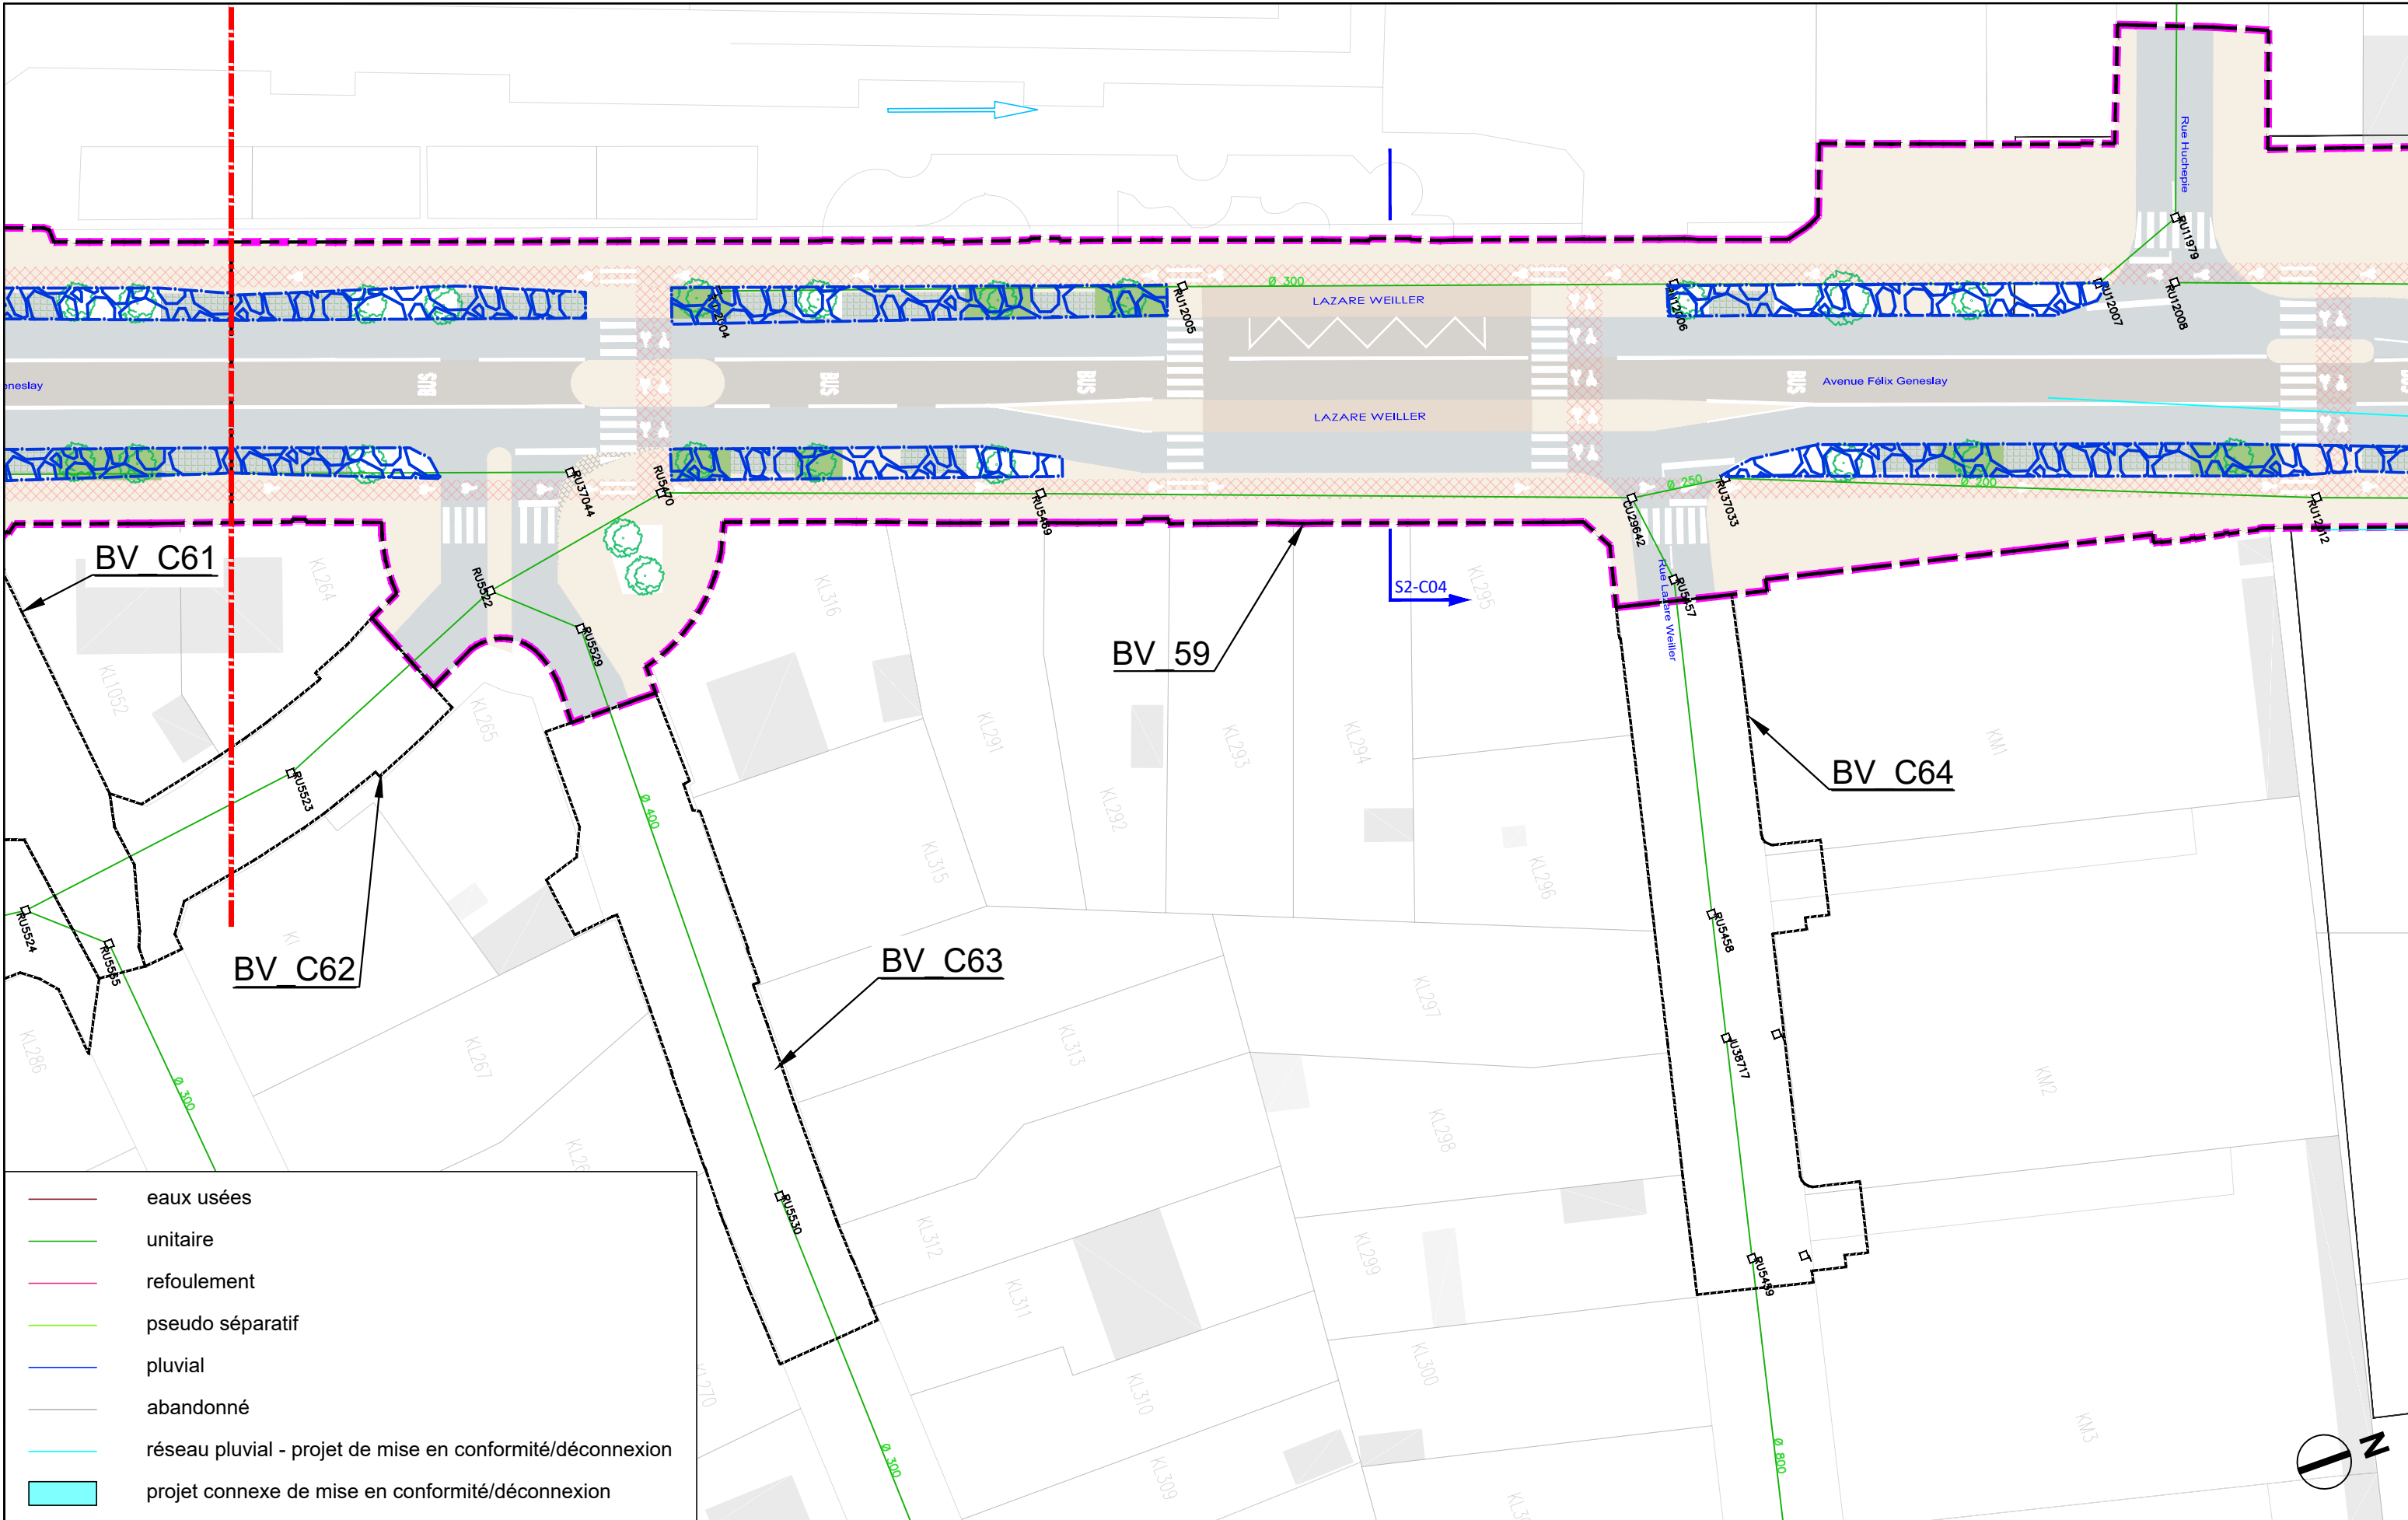

- eaux usées
- unitaire
- - - refoulement
- pseudo séparatif
- pluvial
- abandonné
- réseau pluvial - projet de mise en conformité/déconnexion
- projet connexe de mise en conformité/déconnexion




AVANT-PROJET
RÉALISATION DE TROIS
CHRONOLIGNES DE LE MANS
MÉTROPOLE

LE MANS (72)
SEQUENCE 02

Plan d'insertion
Avenue Félix Geneslay
Lazare Weiller

P02-05
C5
VAR
Solution



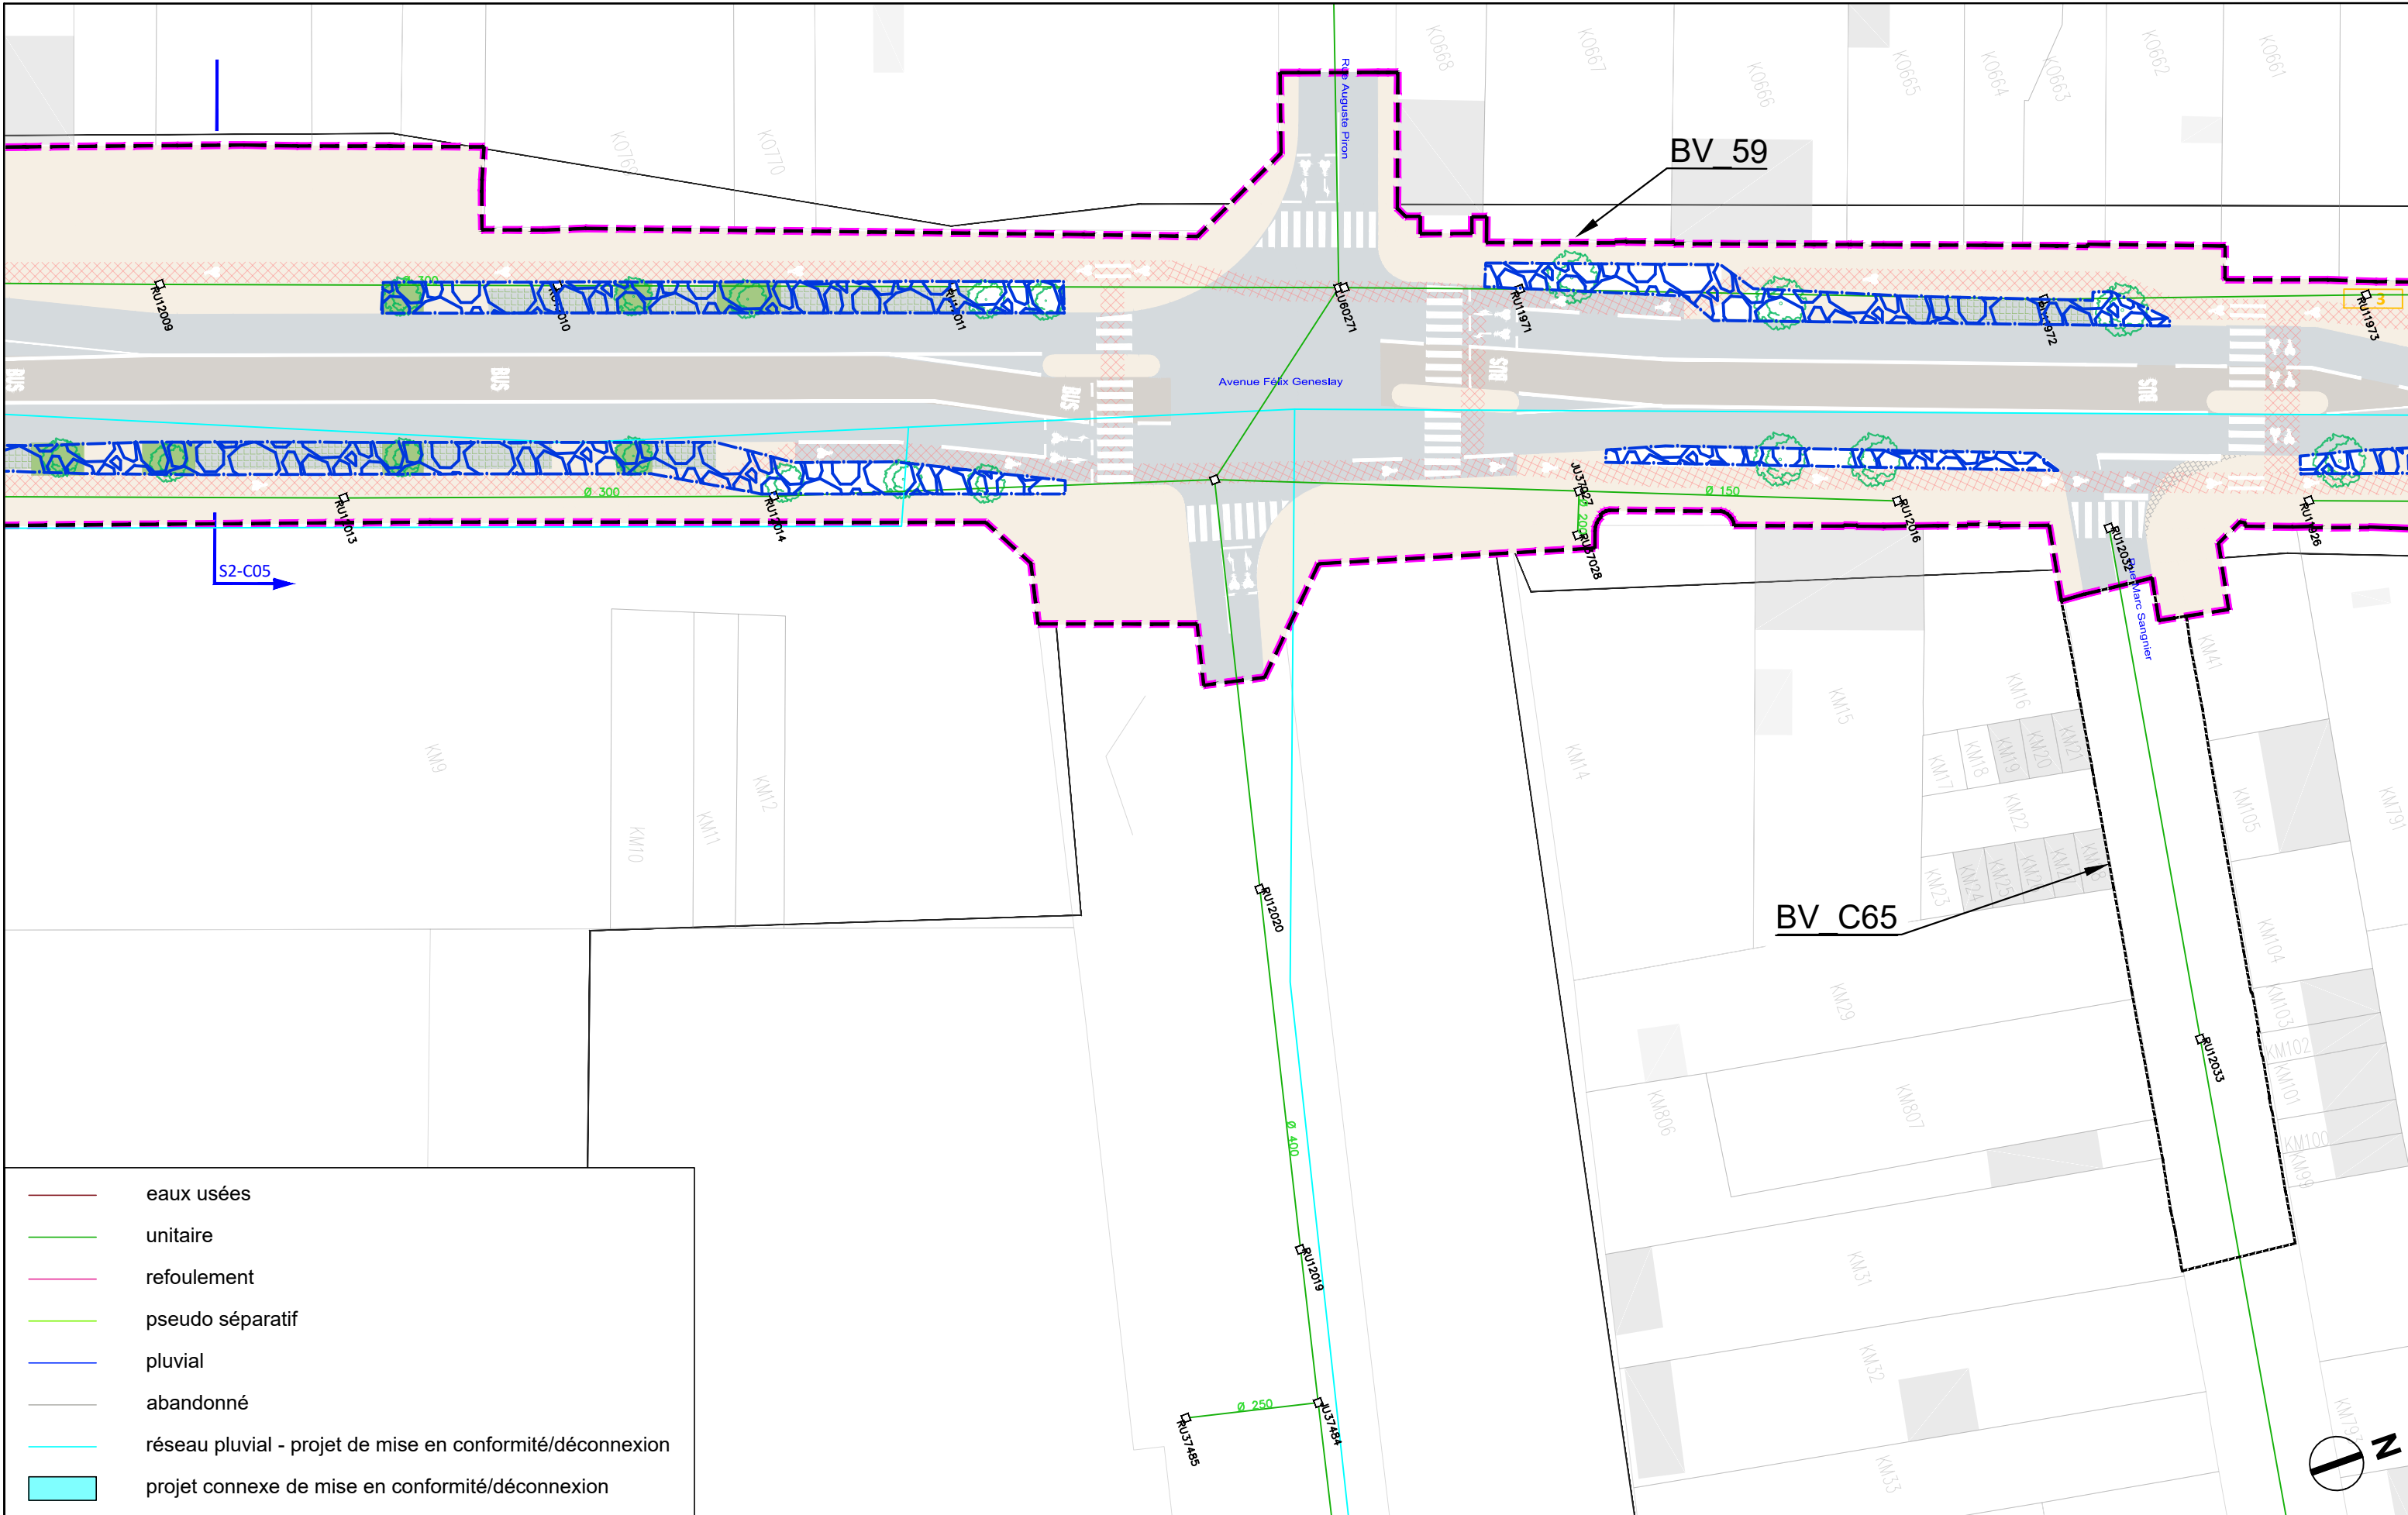

	eaux usées
	unitaire
	refoulement
	pseudo séparatif
	pluvial
	abandonné
	réseau pluvial - projet de mise en conformité/déconnexion
	projet connexe de mise en conformité/déconnexion



AVANT-PROJET
RÉALISATION DE TROIS
CHRONIGNES DE LE MANS
MÉTROPOLE

LE MANS (72)
SEQUENCE 02

Plan d'insertion
Avenue Félix Geneslay

P02-06

C5

VAR

Solution



Auteur : AG


Date création : 06/08/2021


Maj : 13/01/2023

Ech : 1/500

Indice : 0

Fichier : BV_SEQ2

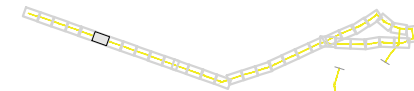

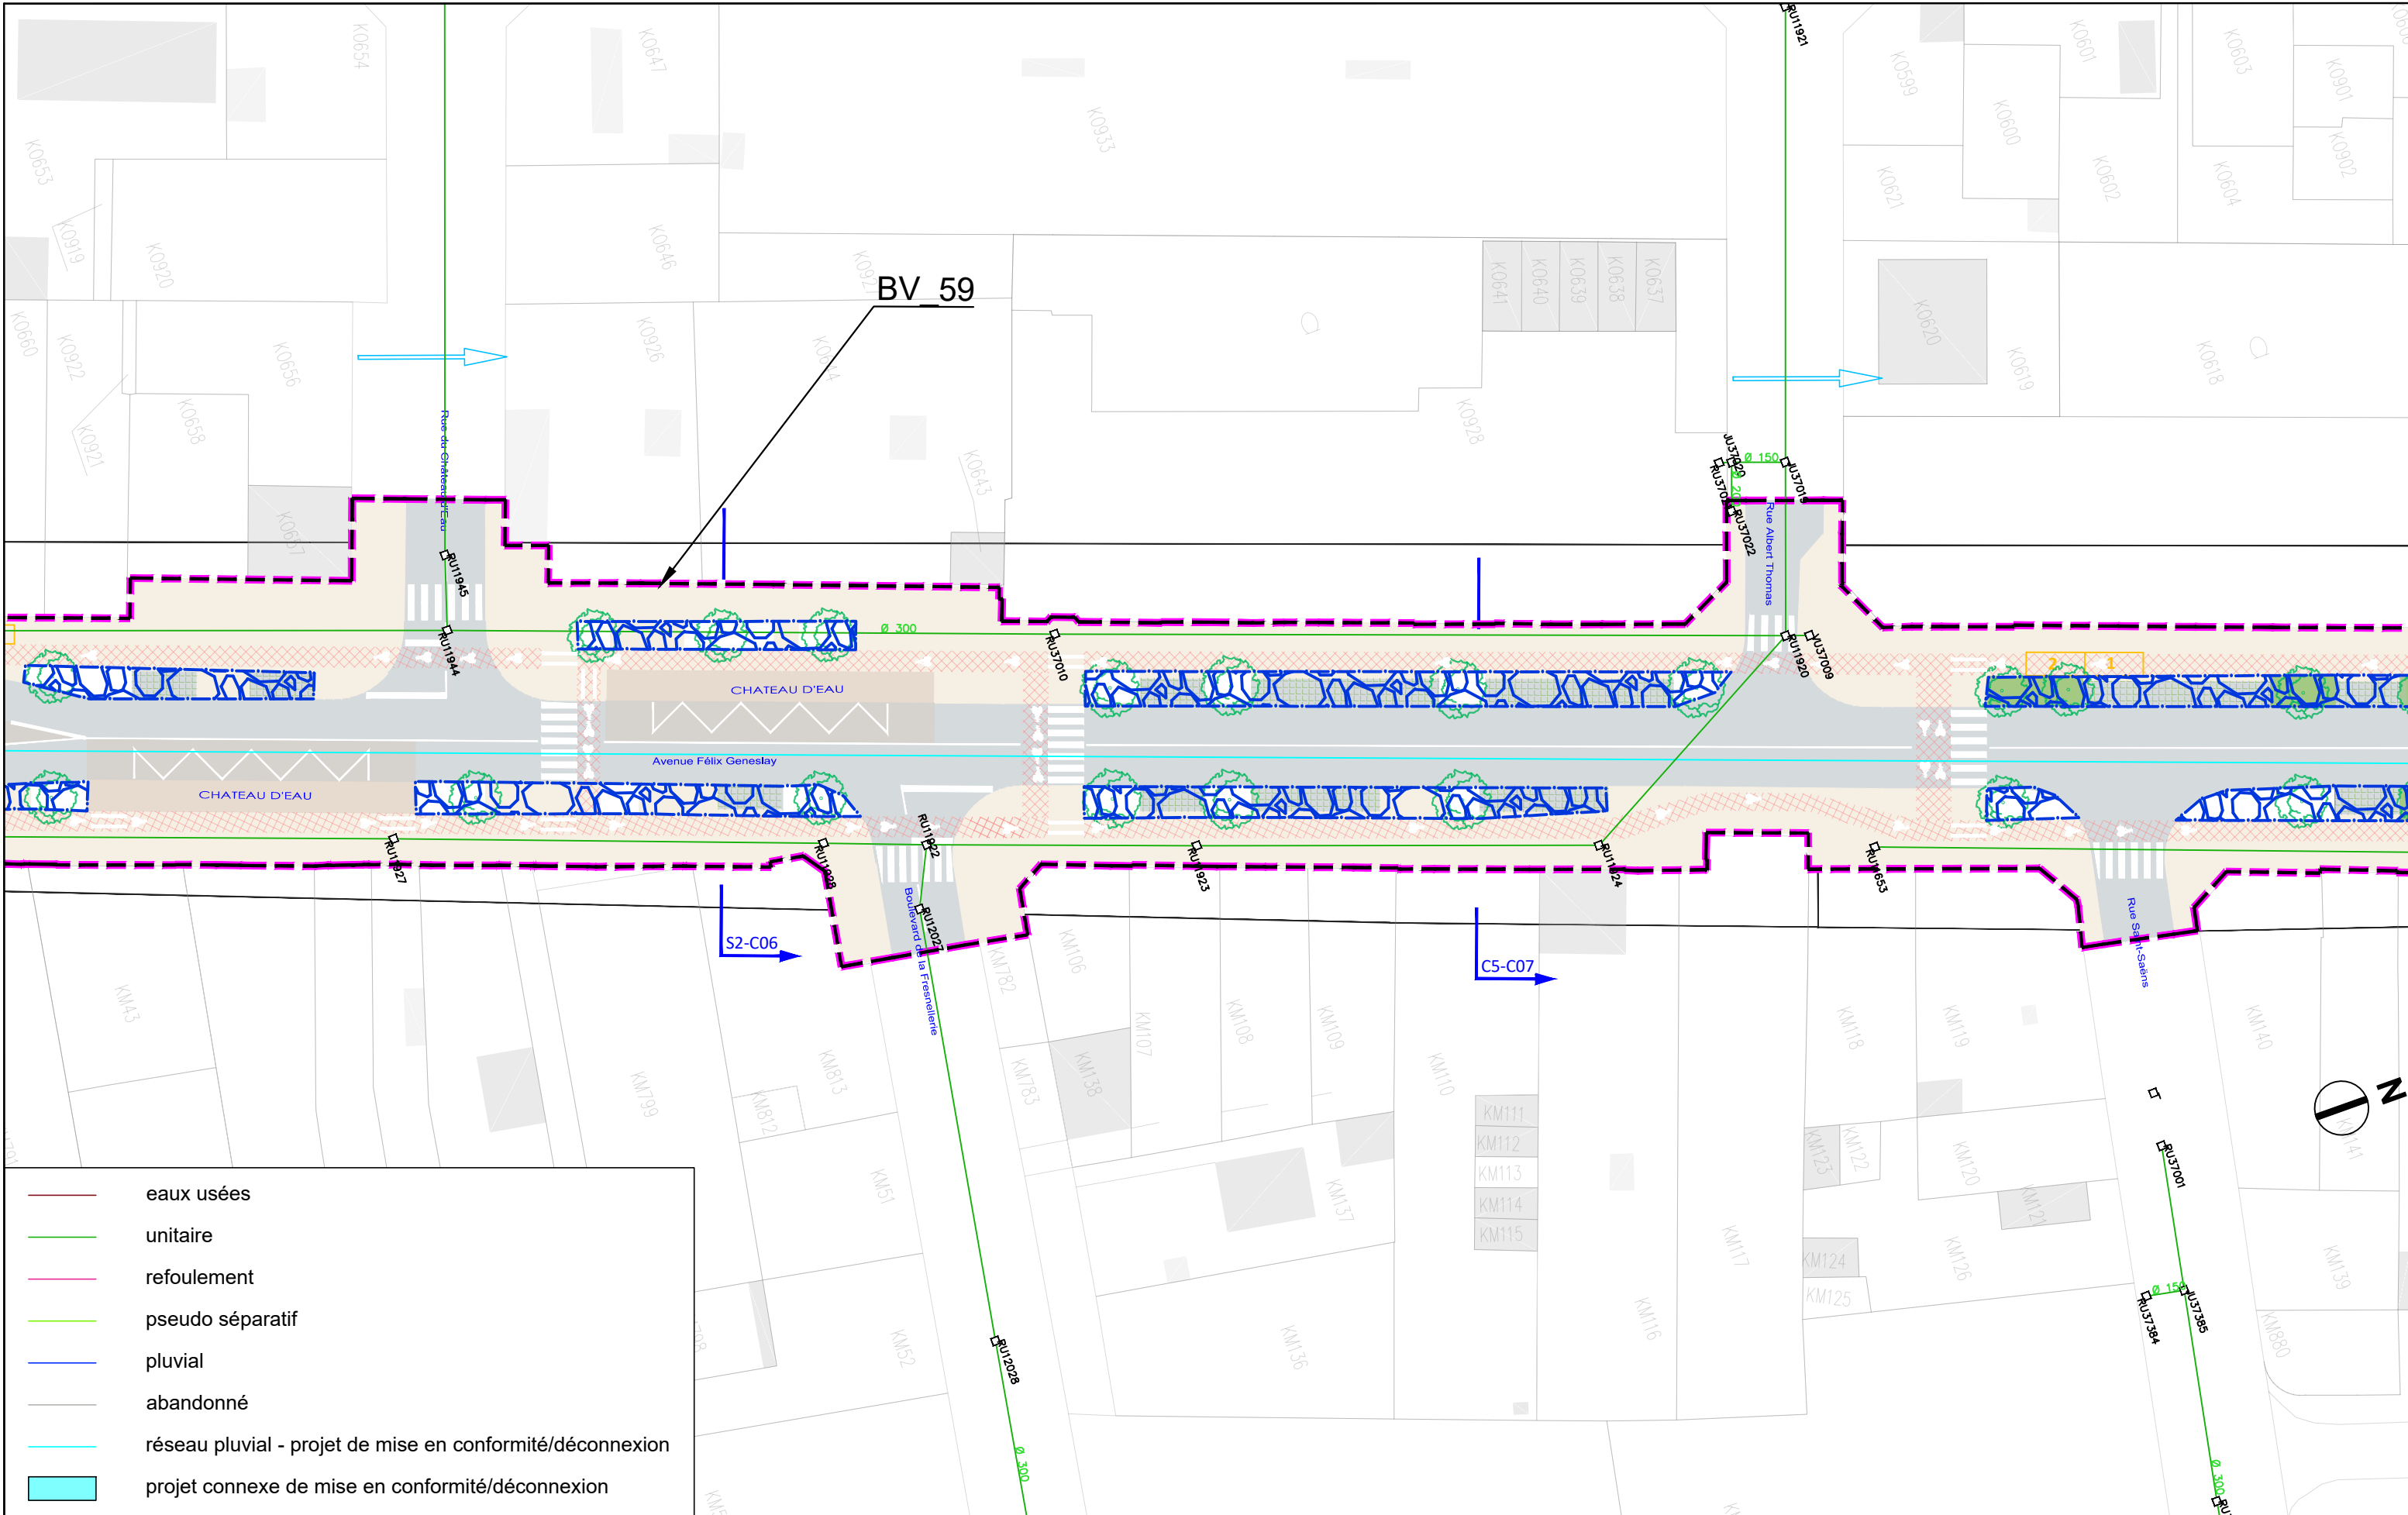

AVANT-PROJET
RÉALISATION DE TROIS
CHRONOIGNES DE LE MANS
MÉTROPOLE

LE MANS (72)
SEQUENCE 02

Plan d'insertion
Avenue Félix Geneslay
Maroc

P02-07

C5

VAR

Solution



Auteur : AG

Date création : 06/08/2021


Maj : 13/01/2023

Ech : 1/500

Indice : 0

Fichier : BV_SEQ2



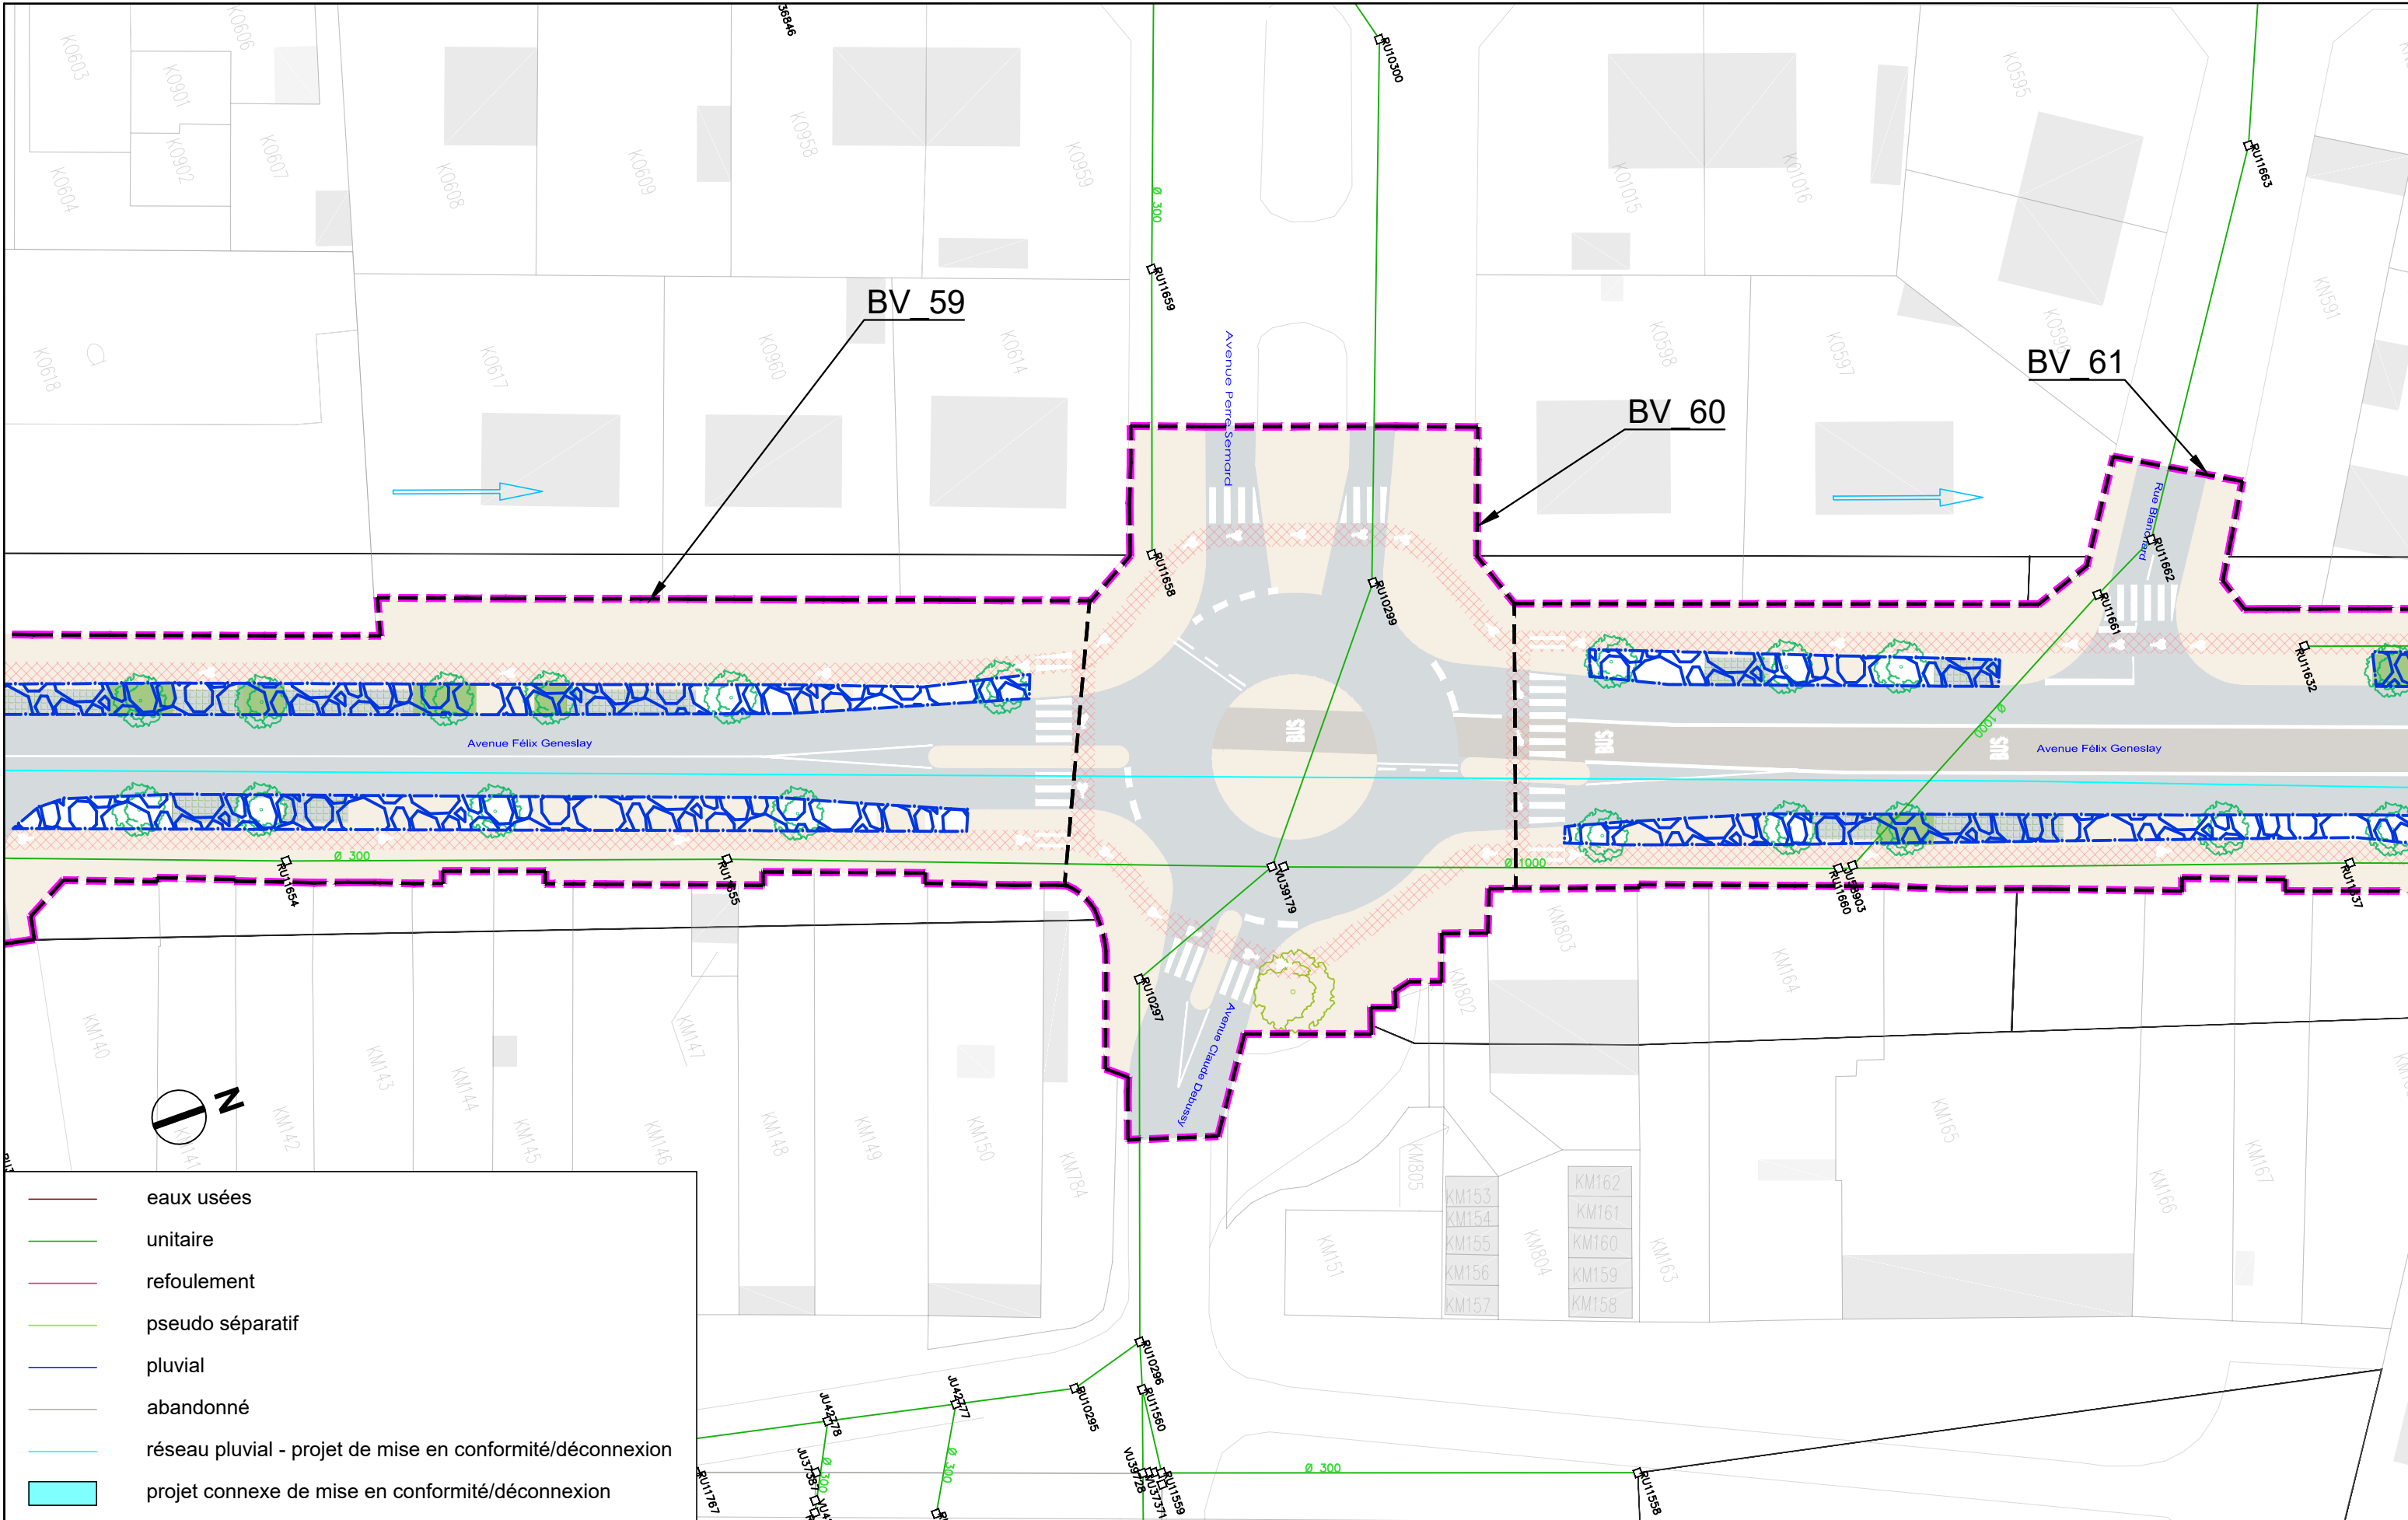

AVANT-PROJET
RÉALISATION DE TROIS
CHRONOLIGNES DE LE MANS
MÉTROPOLE

LE MANS (72)
SEQUENCE 02

Plan d'insertion
Avenue Félix Geneslay
Maroc


P02-08

C5
VAR
Solution



Auteur : AG | Date création : 06/08/2021 | Maj : 13/01/2023 | Ech : 1/500 | Indice : 0 | Fichier : BV_SEQ2



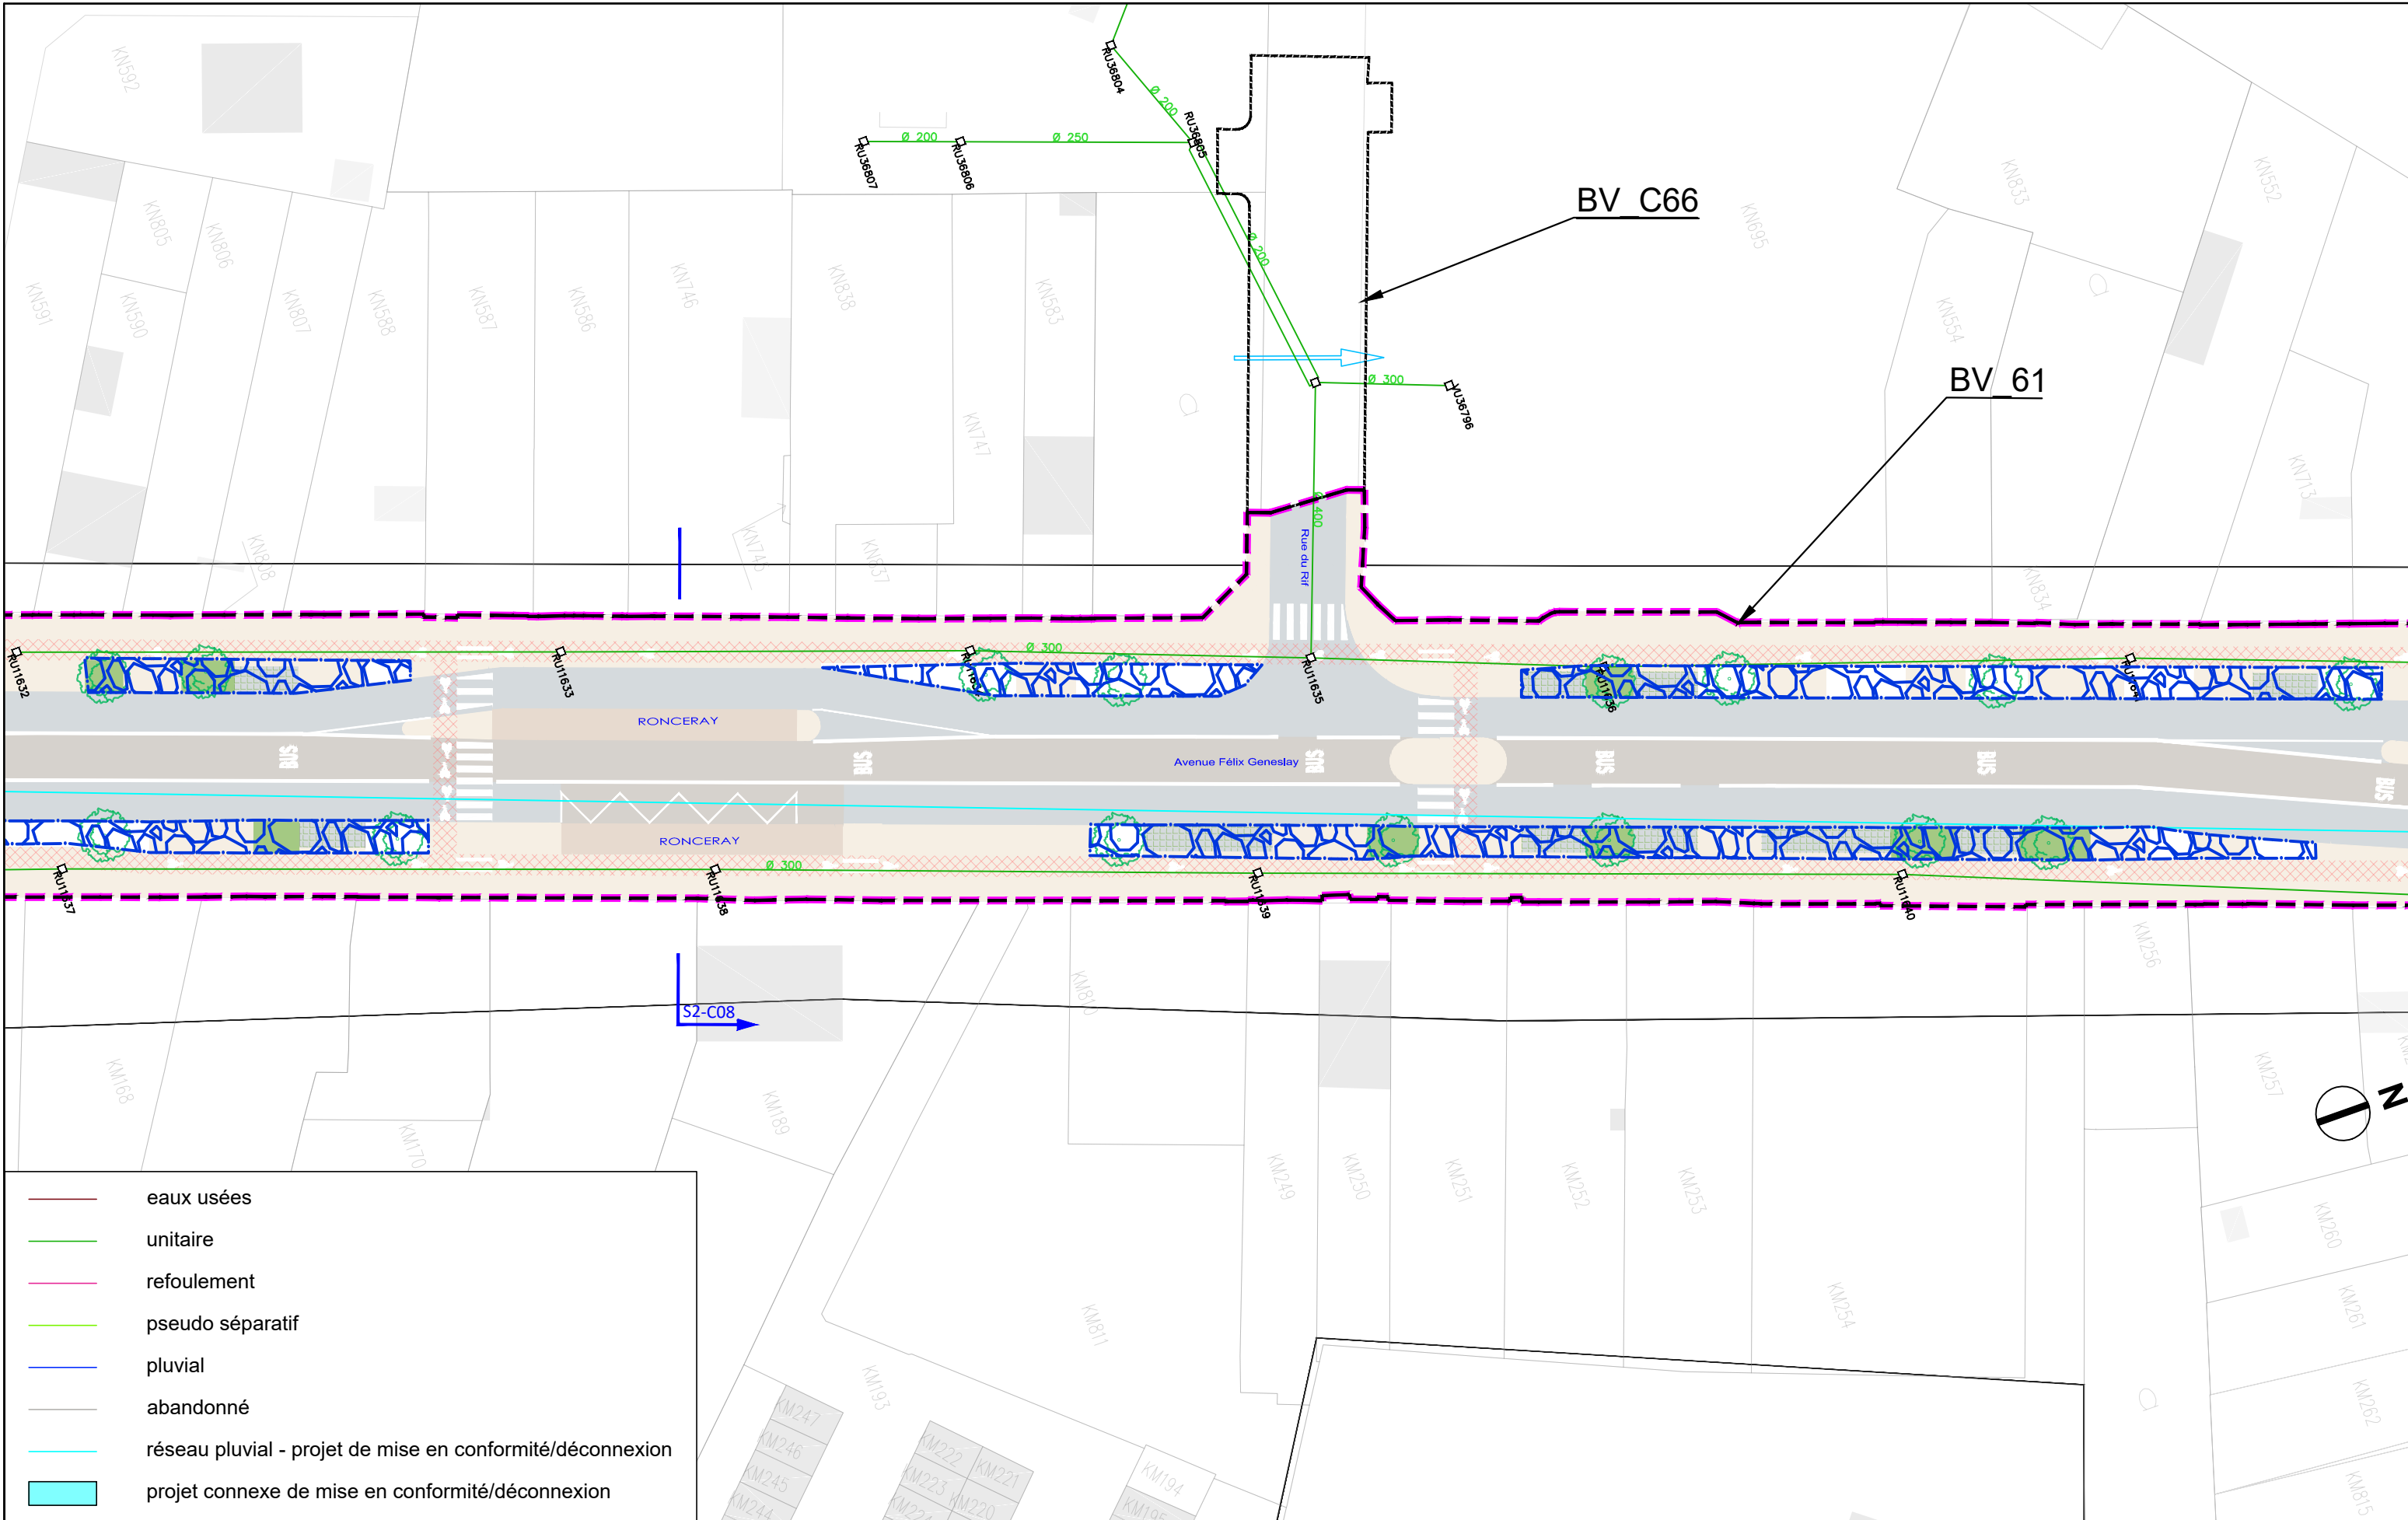


- eaux usées
- unitaire
- refoulement
- pseudo séparatif
- pluvial
- abandonné
- réseau pluvial - projet de mise en conformité/déconnexion
- projet connexe de mise en conformité/déconnexion



AVANT-PROJET
RÉALISATION DE TROIS
CHRONOLIGNES DE LE MANS
MÉTROPOLE


LE MANS (72)
SEQUENCE 02

Plan d'insertion
Avenue Félix Geneslay
Ronceray

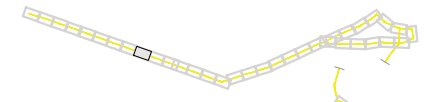


P02-09
C5
VAR
Solution



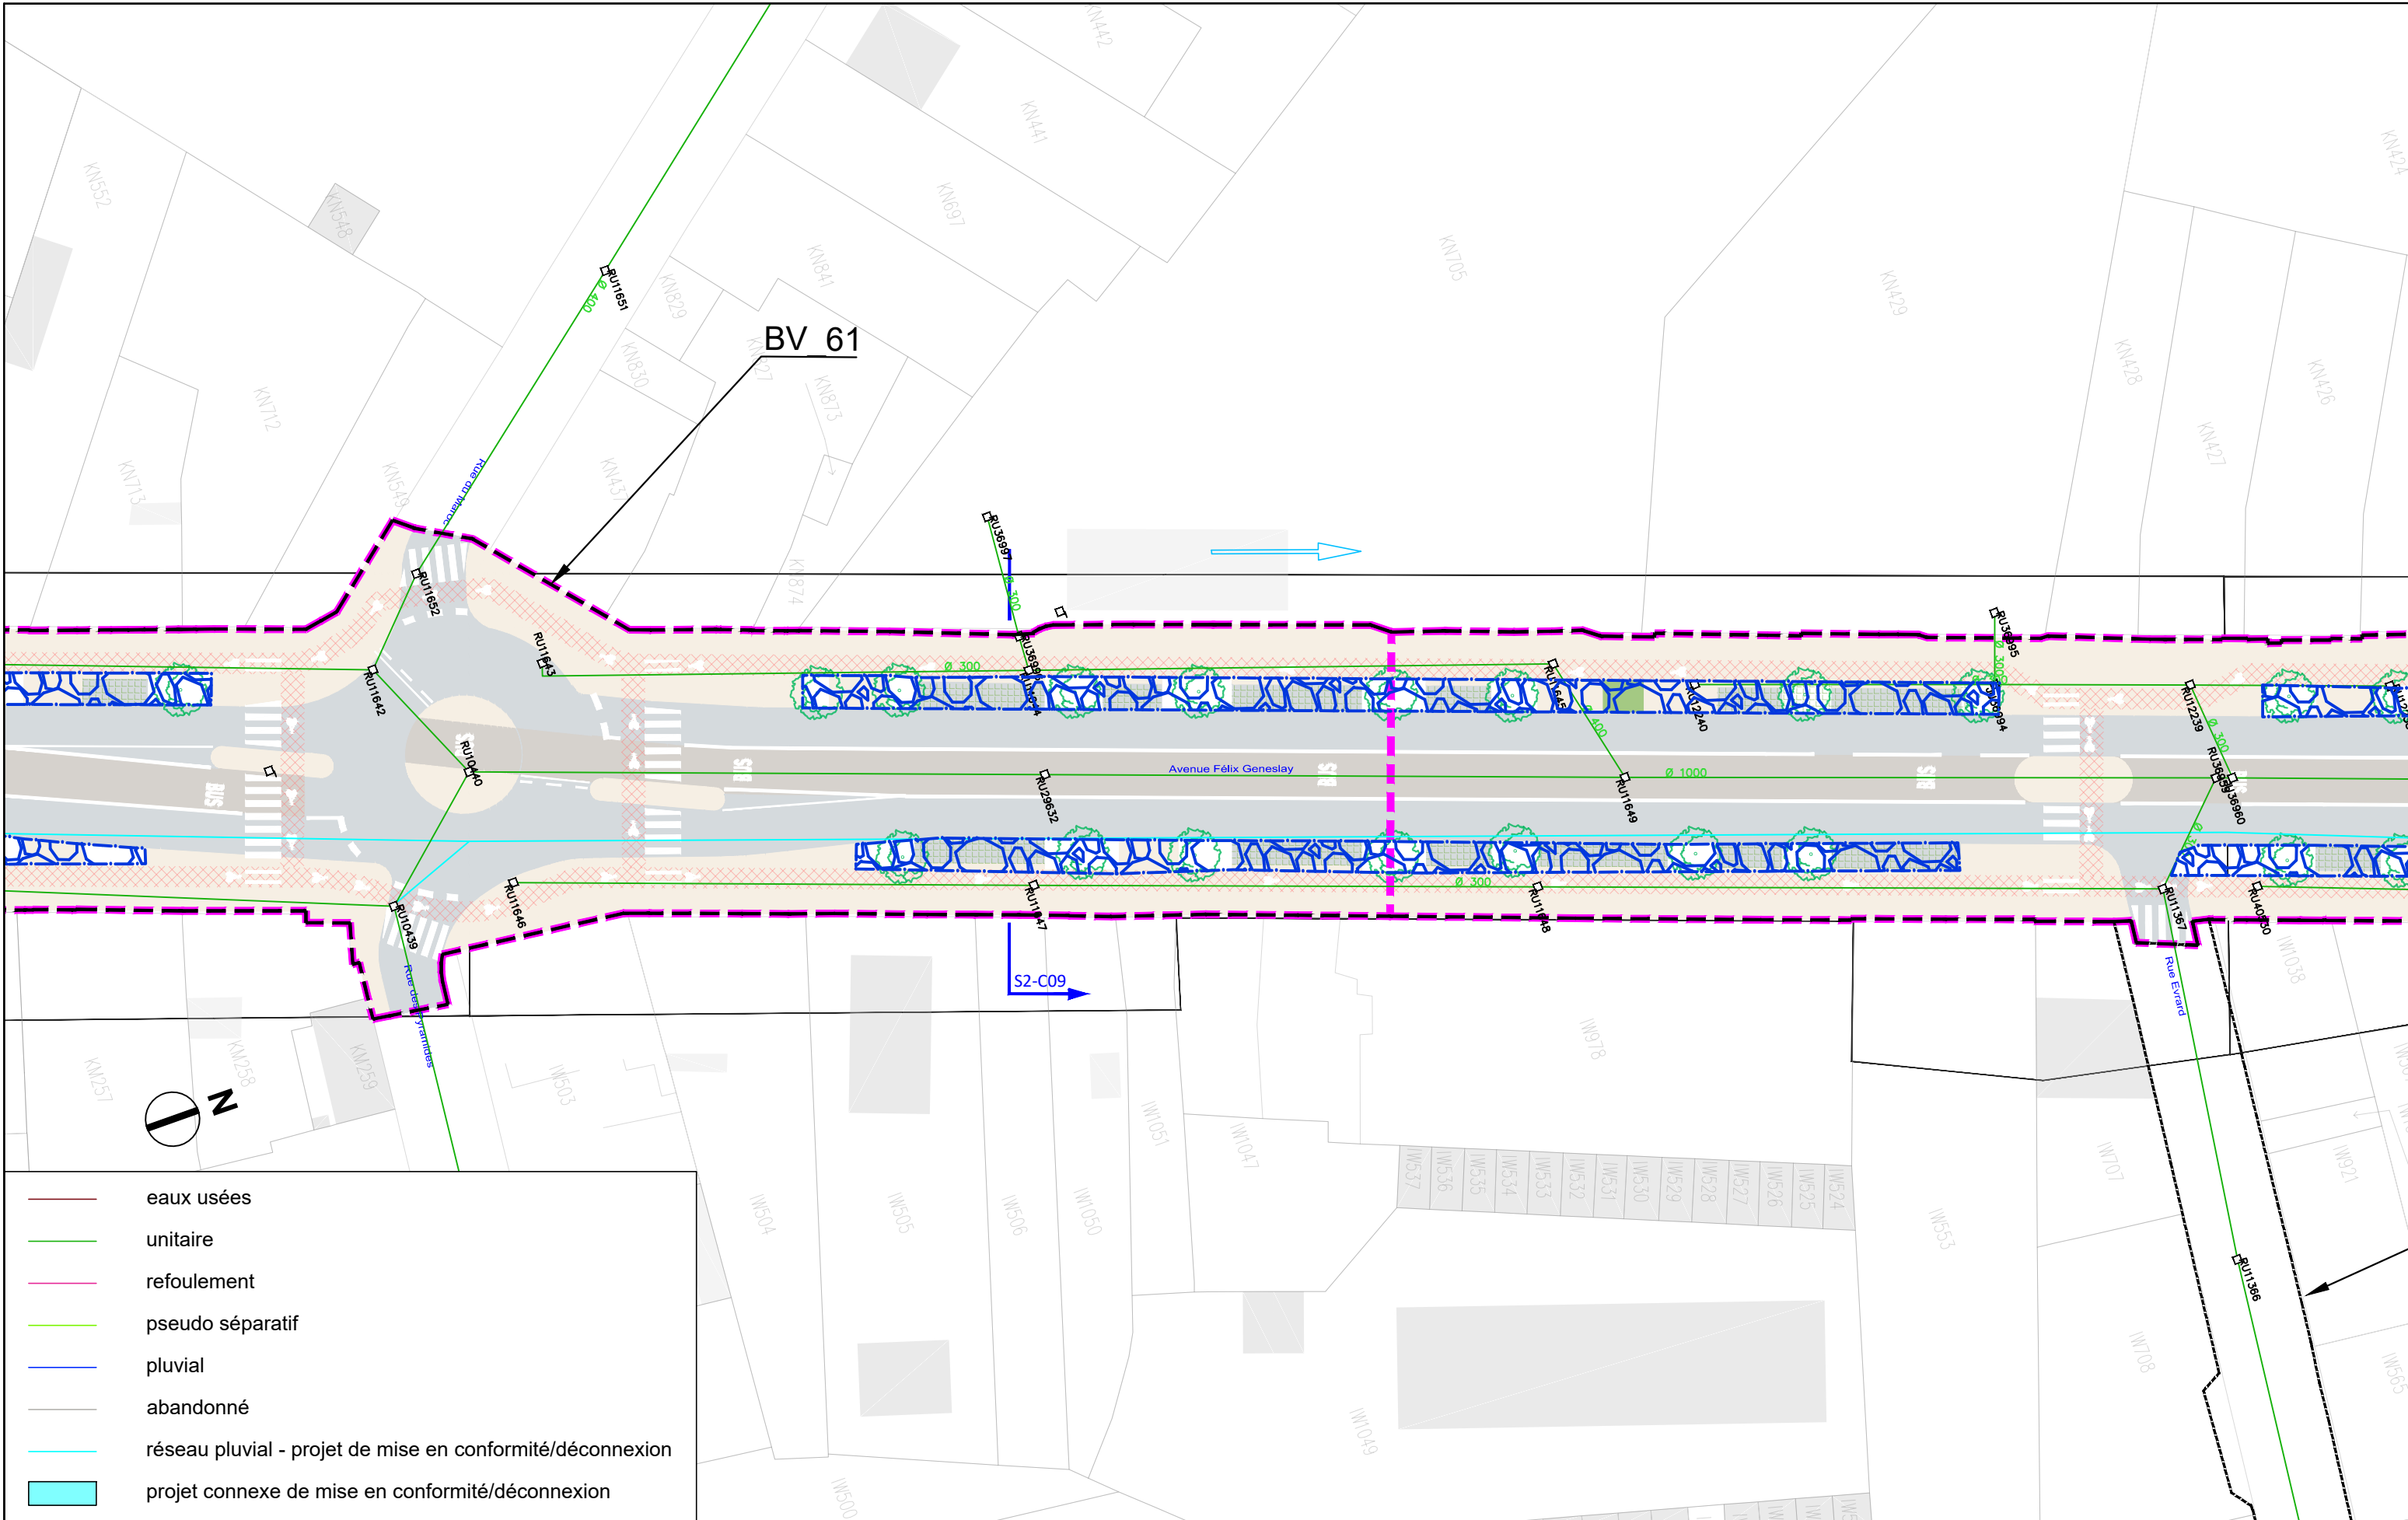

- eaux usées
- unitaire
- refoulement
- pseudo séparatif
- pluvial
- abandonné
- réseau pluvial - projet de mise en conformité/déconnexion
- projet connexe de mise en conformité/déconnexion

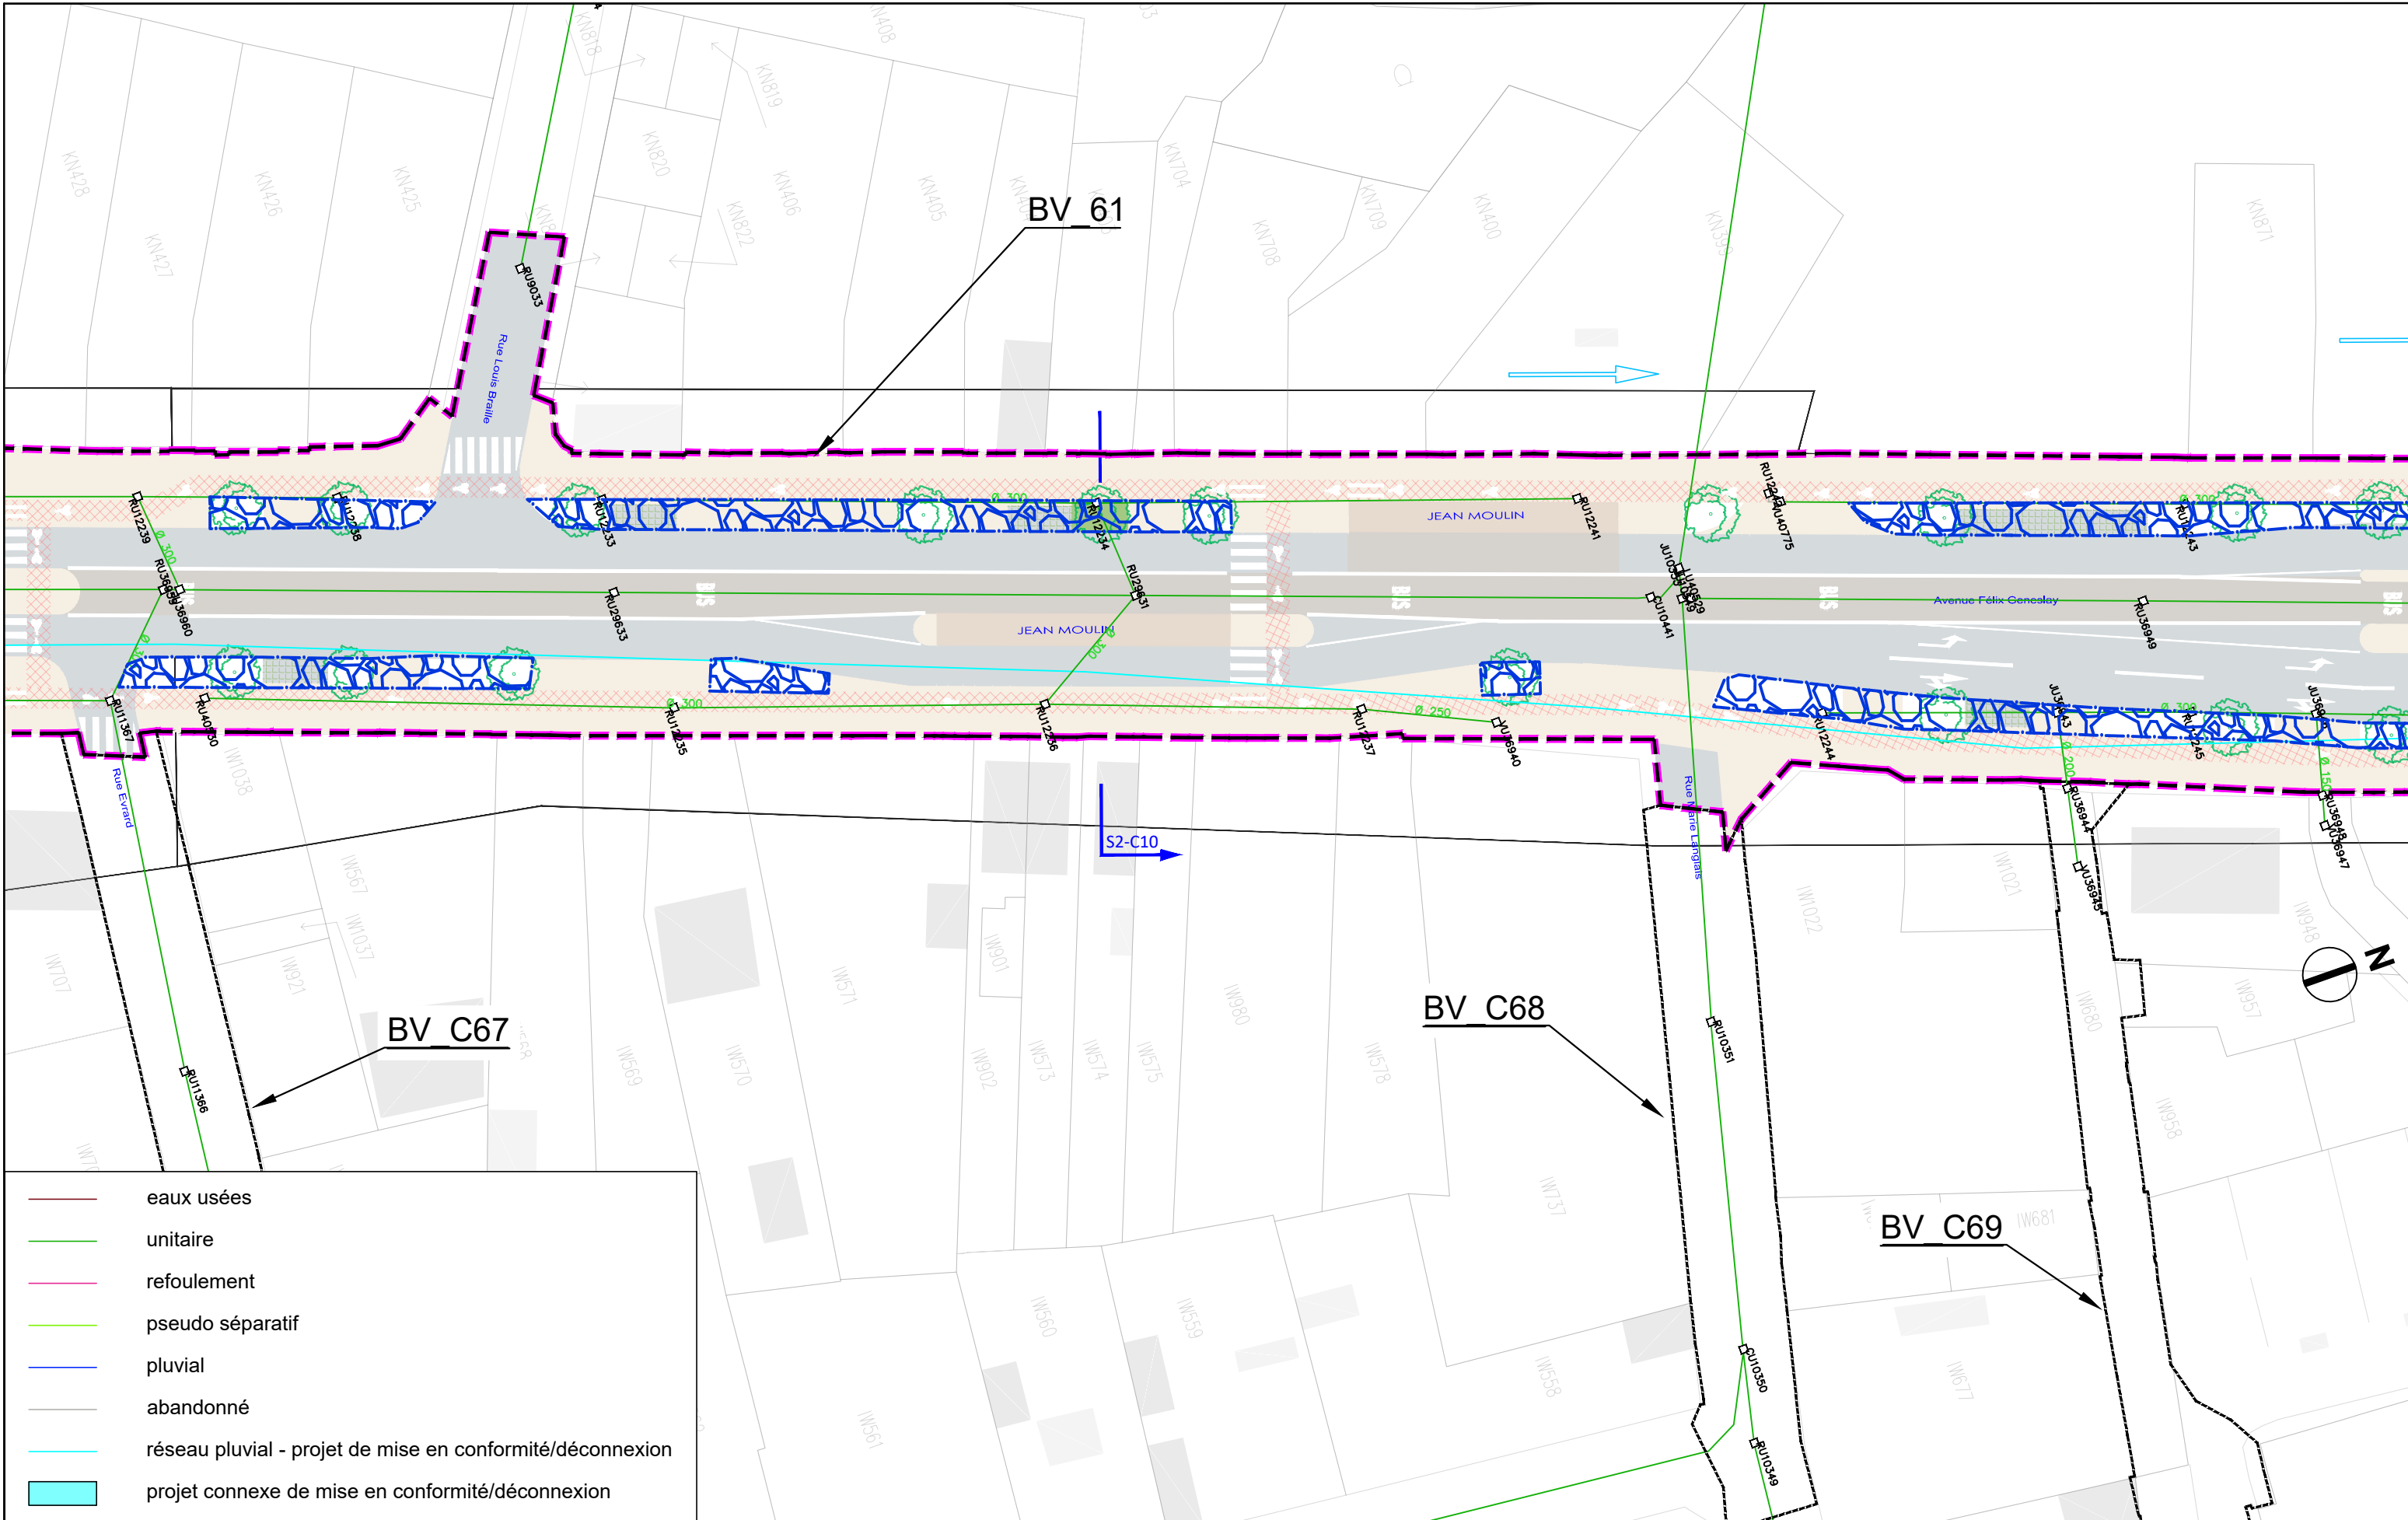

- eaux usées
- unitaire
- refoulement
- pseudo séparatif
- pluvial
- abandonné
- réseau pluvial - projet de mise en conformité/déconnexion
- projet connexe de mise en conformité/déconnexion




AVANT-PROJET
RÉALISATION DE TROIS
CHRONOLIGNES DE LE MANS
MÉTROPOLE

LE MANS (72)
SEQUENCE 02

Plan d'insertion
Avenue Félix Geneslay

P02-11
C5

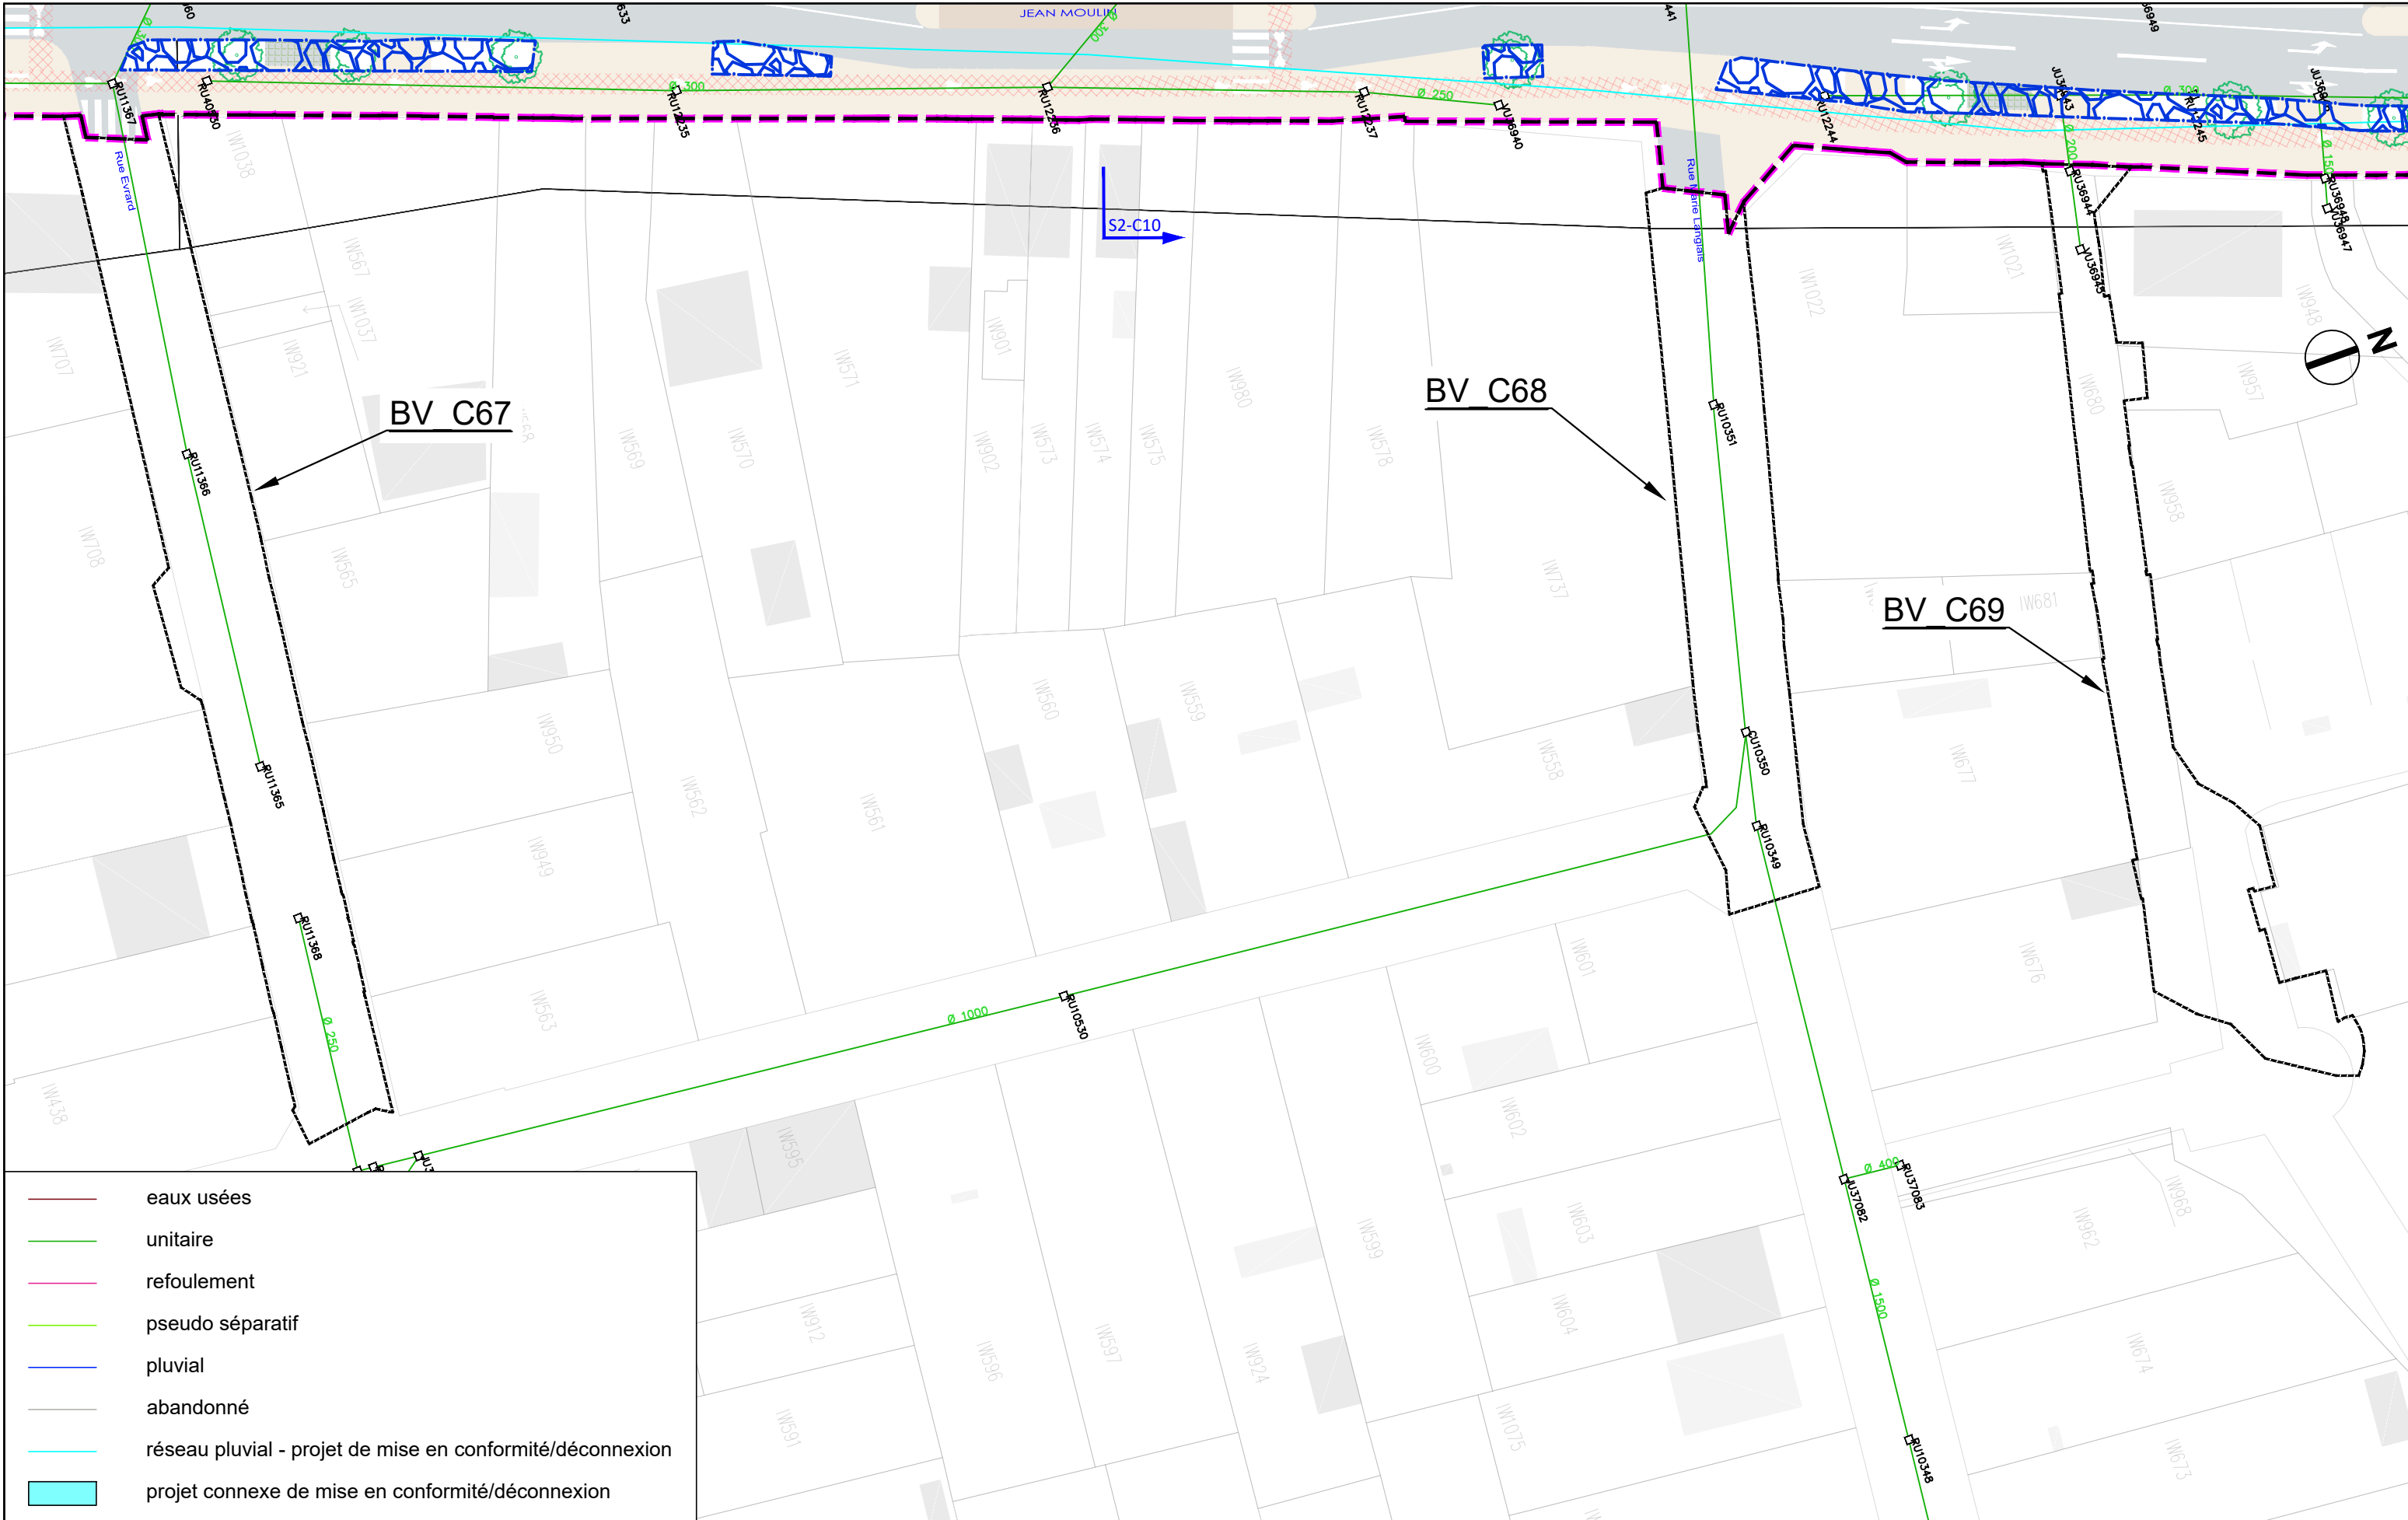


	eaux usées
	unitaire
	refoulement
	pseudo séparatif
	pluvial
	abandonné
	réseau pluvial - projet de mise en conformité/déconnexion
	projet connexe de mise en conformité/déconnexion




AVANT-PROJET
RÉALISATION DE TROIS
CHRONOLIGNES DE LE MANS
MÉTROPOLE

LE MANS (72)
SEQUENCE 02

Plan d'insertion
Rue Evrard/Rue Marie Langlais
Allée Four Ferettes

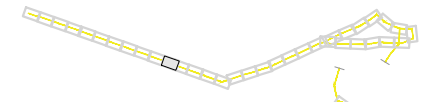

P02-11'
C5
VAR
Solution

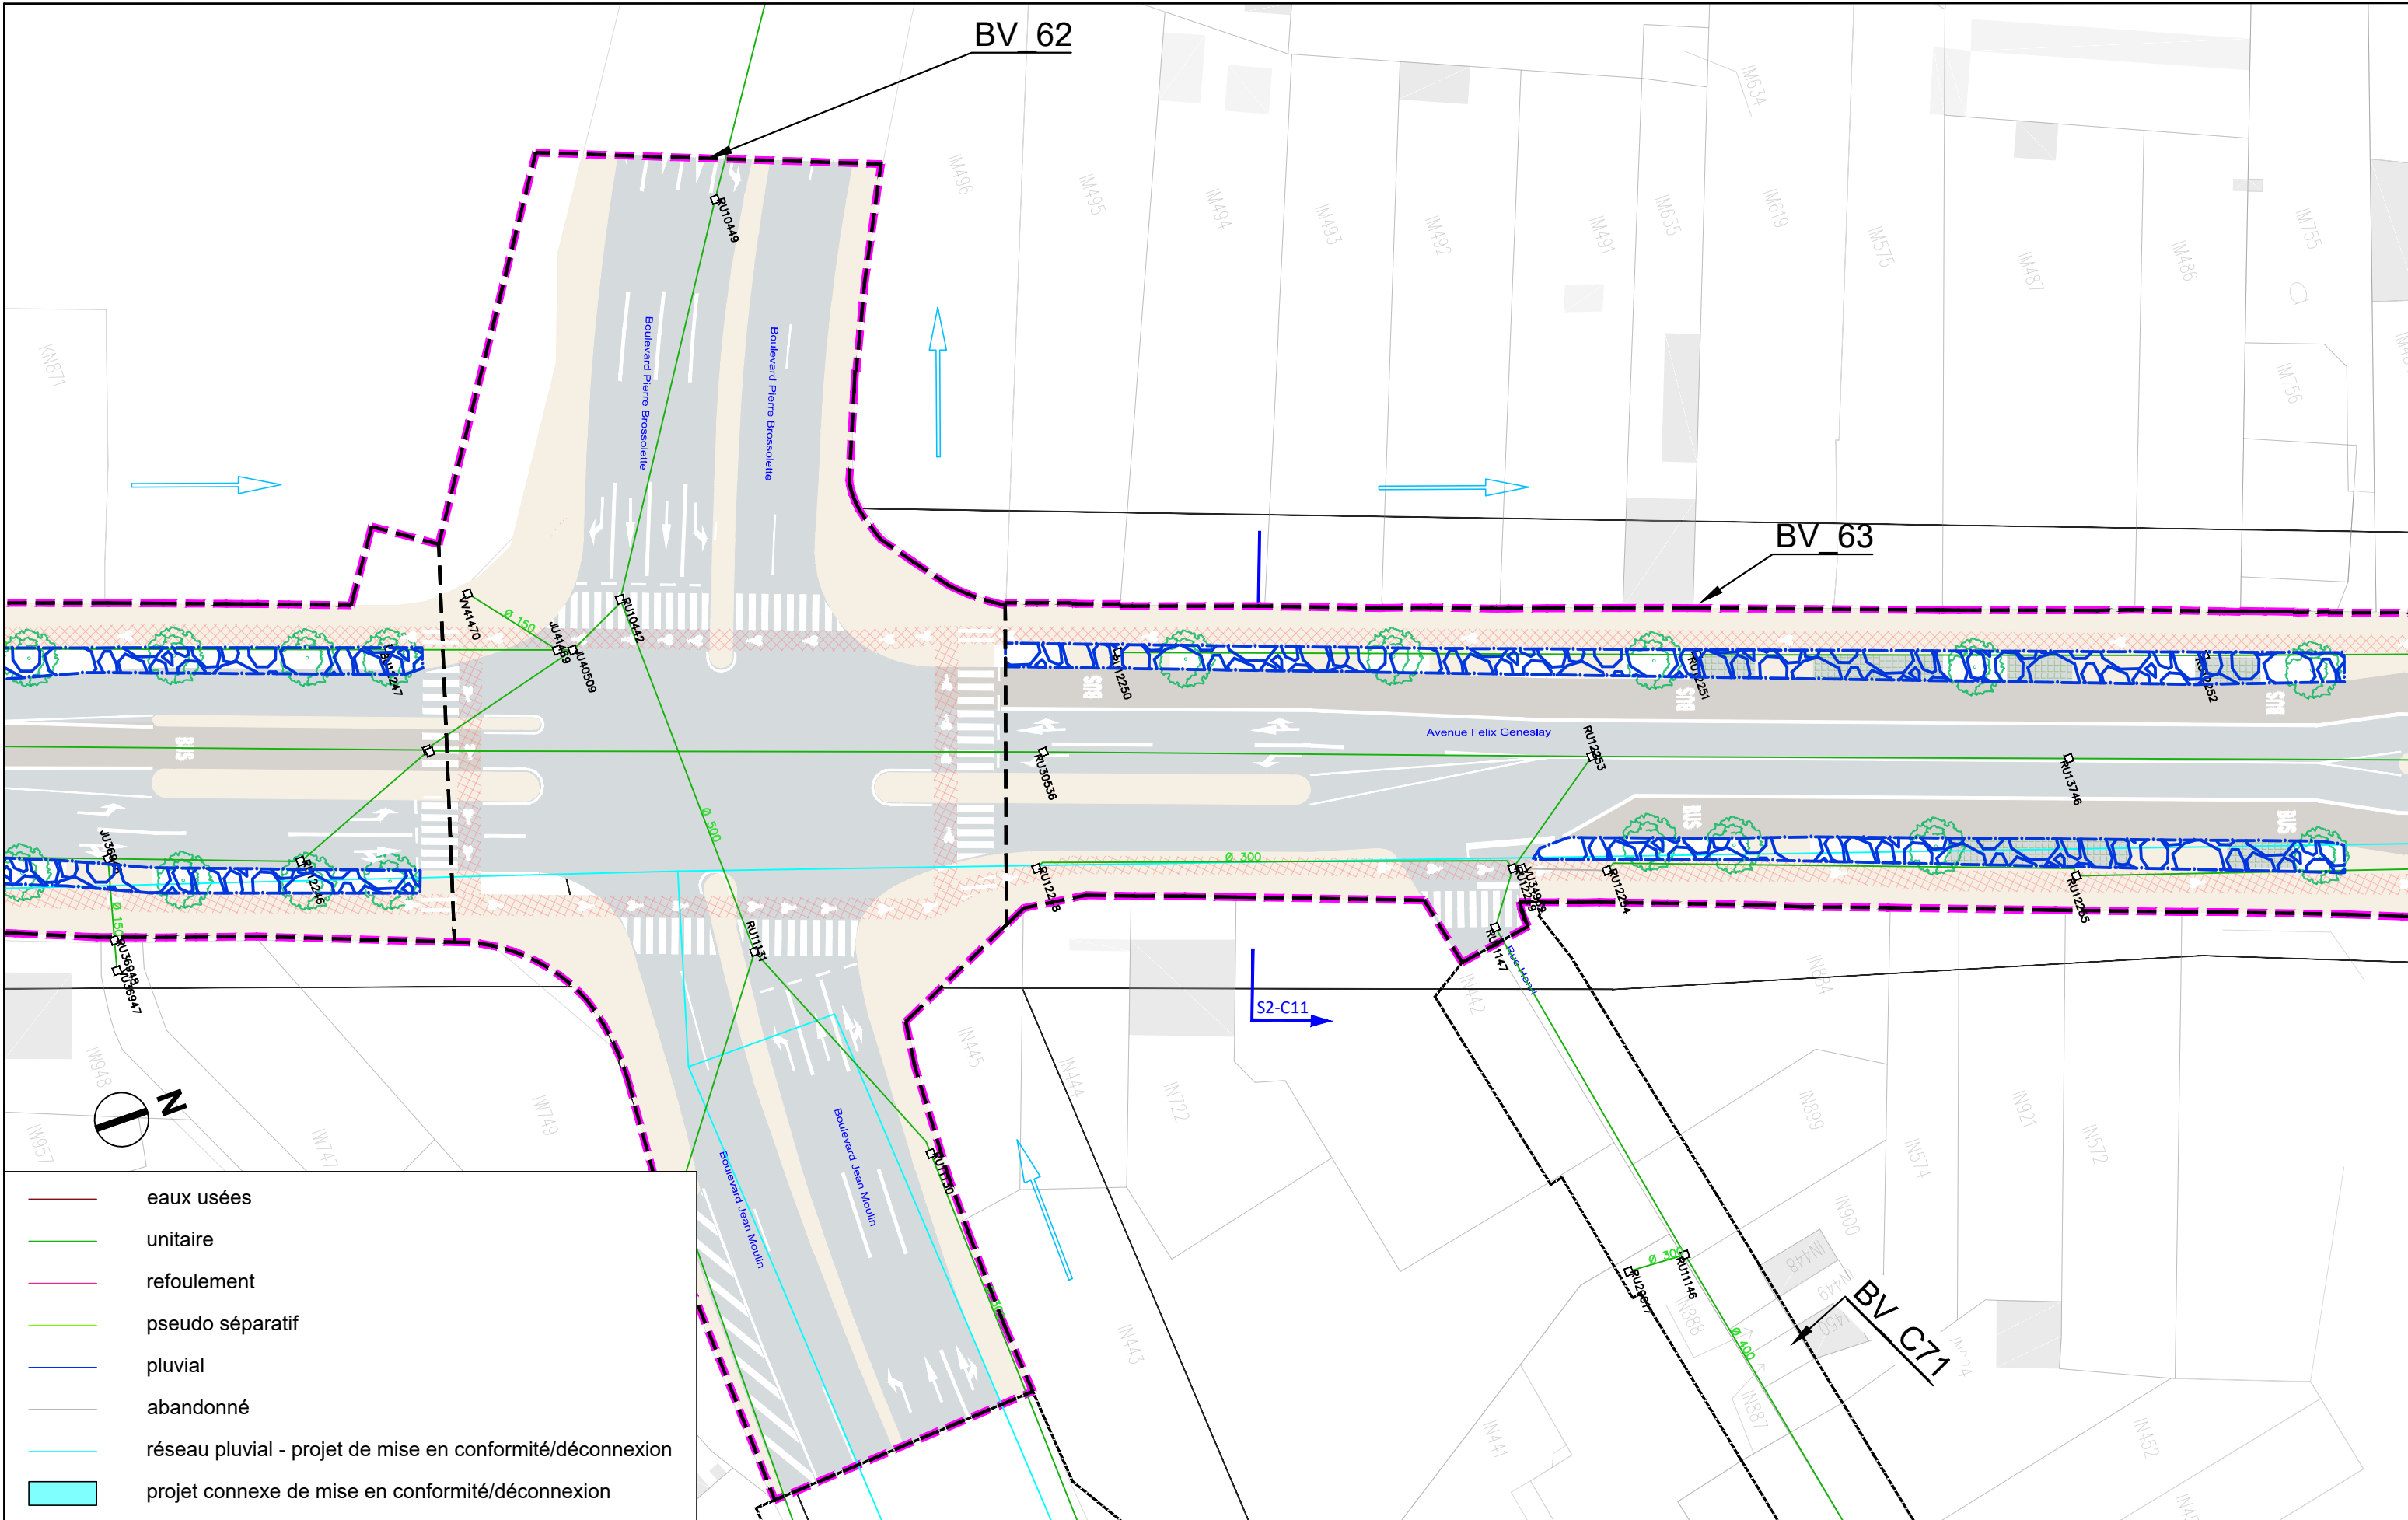

- eaux usées
- unitaire
- refoulement
- pseudo séparatif
- pluvial
- abandonné
- réseau pluvial - projet de mise en conformité/déconnexion
- projet connexe de mise en conformité/déconnexion



AVANT-PROJET
RÉALISATION DE TROIS
CHRONIQUES DE LE MANS
MÉTROPOLÉ

LE MANS (72)
SEQUENCE 02

Plan d'insertion
Avenue Félix Geneslay
Jean Moulin


P02-12

C5
VAR
Solution



Auteur : AG Date création : 06/08/2021 Maj : 13/01/2023 Ech : 1/500 Indice : 0 Fichier : BV_SEQ2



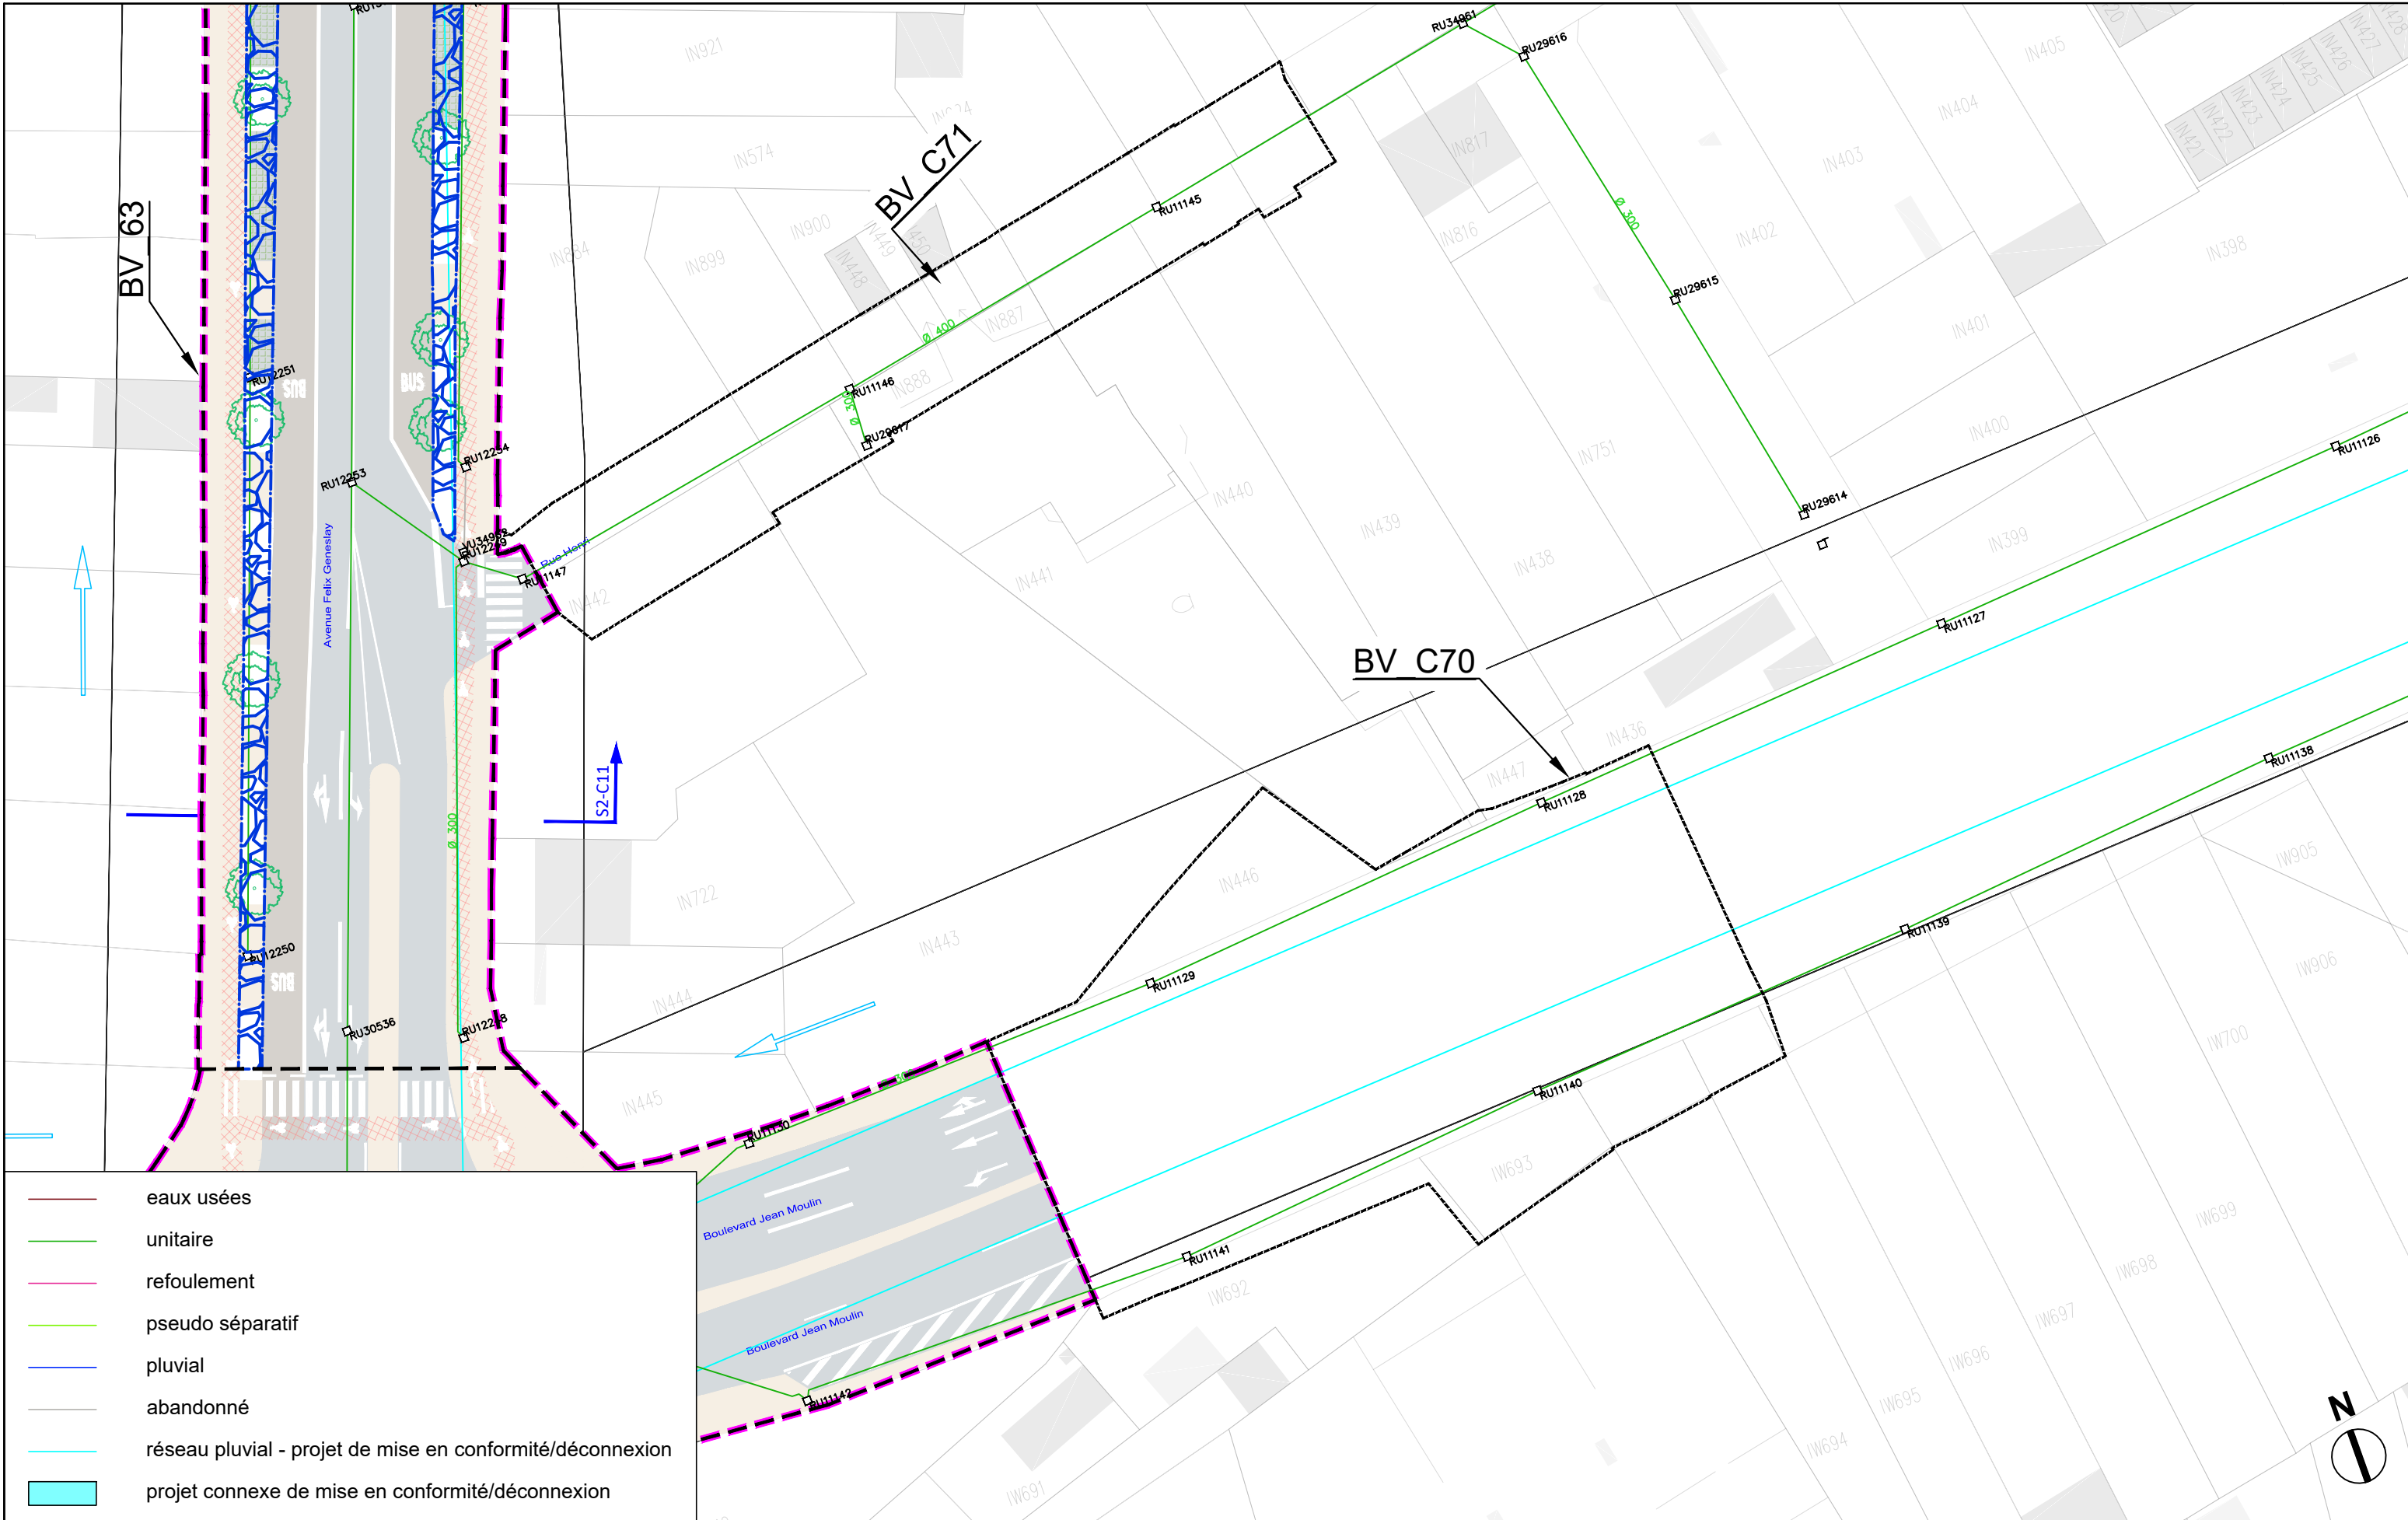

- eaux usées
- unitaire
- refoulement
- pseudo séparatif
- pluvial
- abandonné
- réseau pluvial - projet de mise en conformité/déconnexion
- projet connexe de mise en conformité/déconnexion




AVANT-PROJET
RÉALISATION DE TROIS
CHRONOLIGNES DE LE MANS
MÉTROPOLE

LE MANS (72)
SEQUENCE 02

Plan d'insertion
Boulevard Jean Moulin/Rue Henri

P02-12'
C5
VAR
Solution

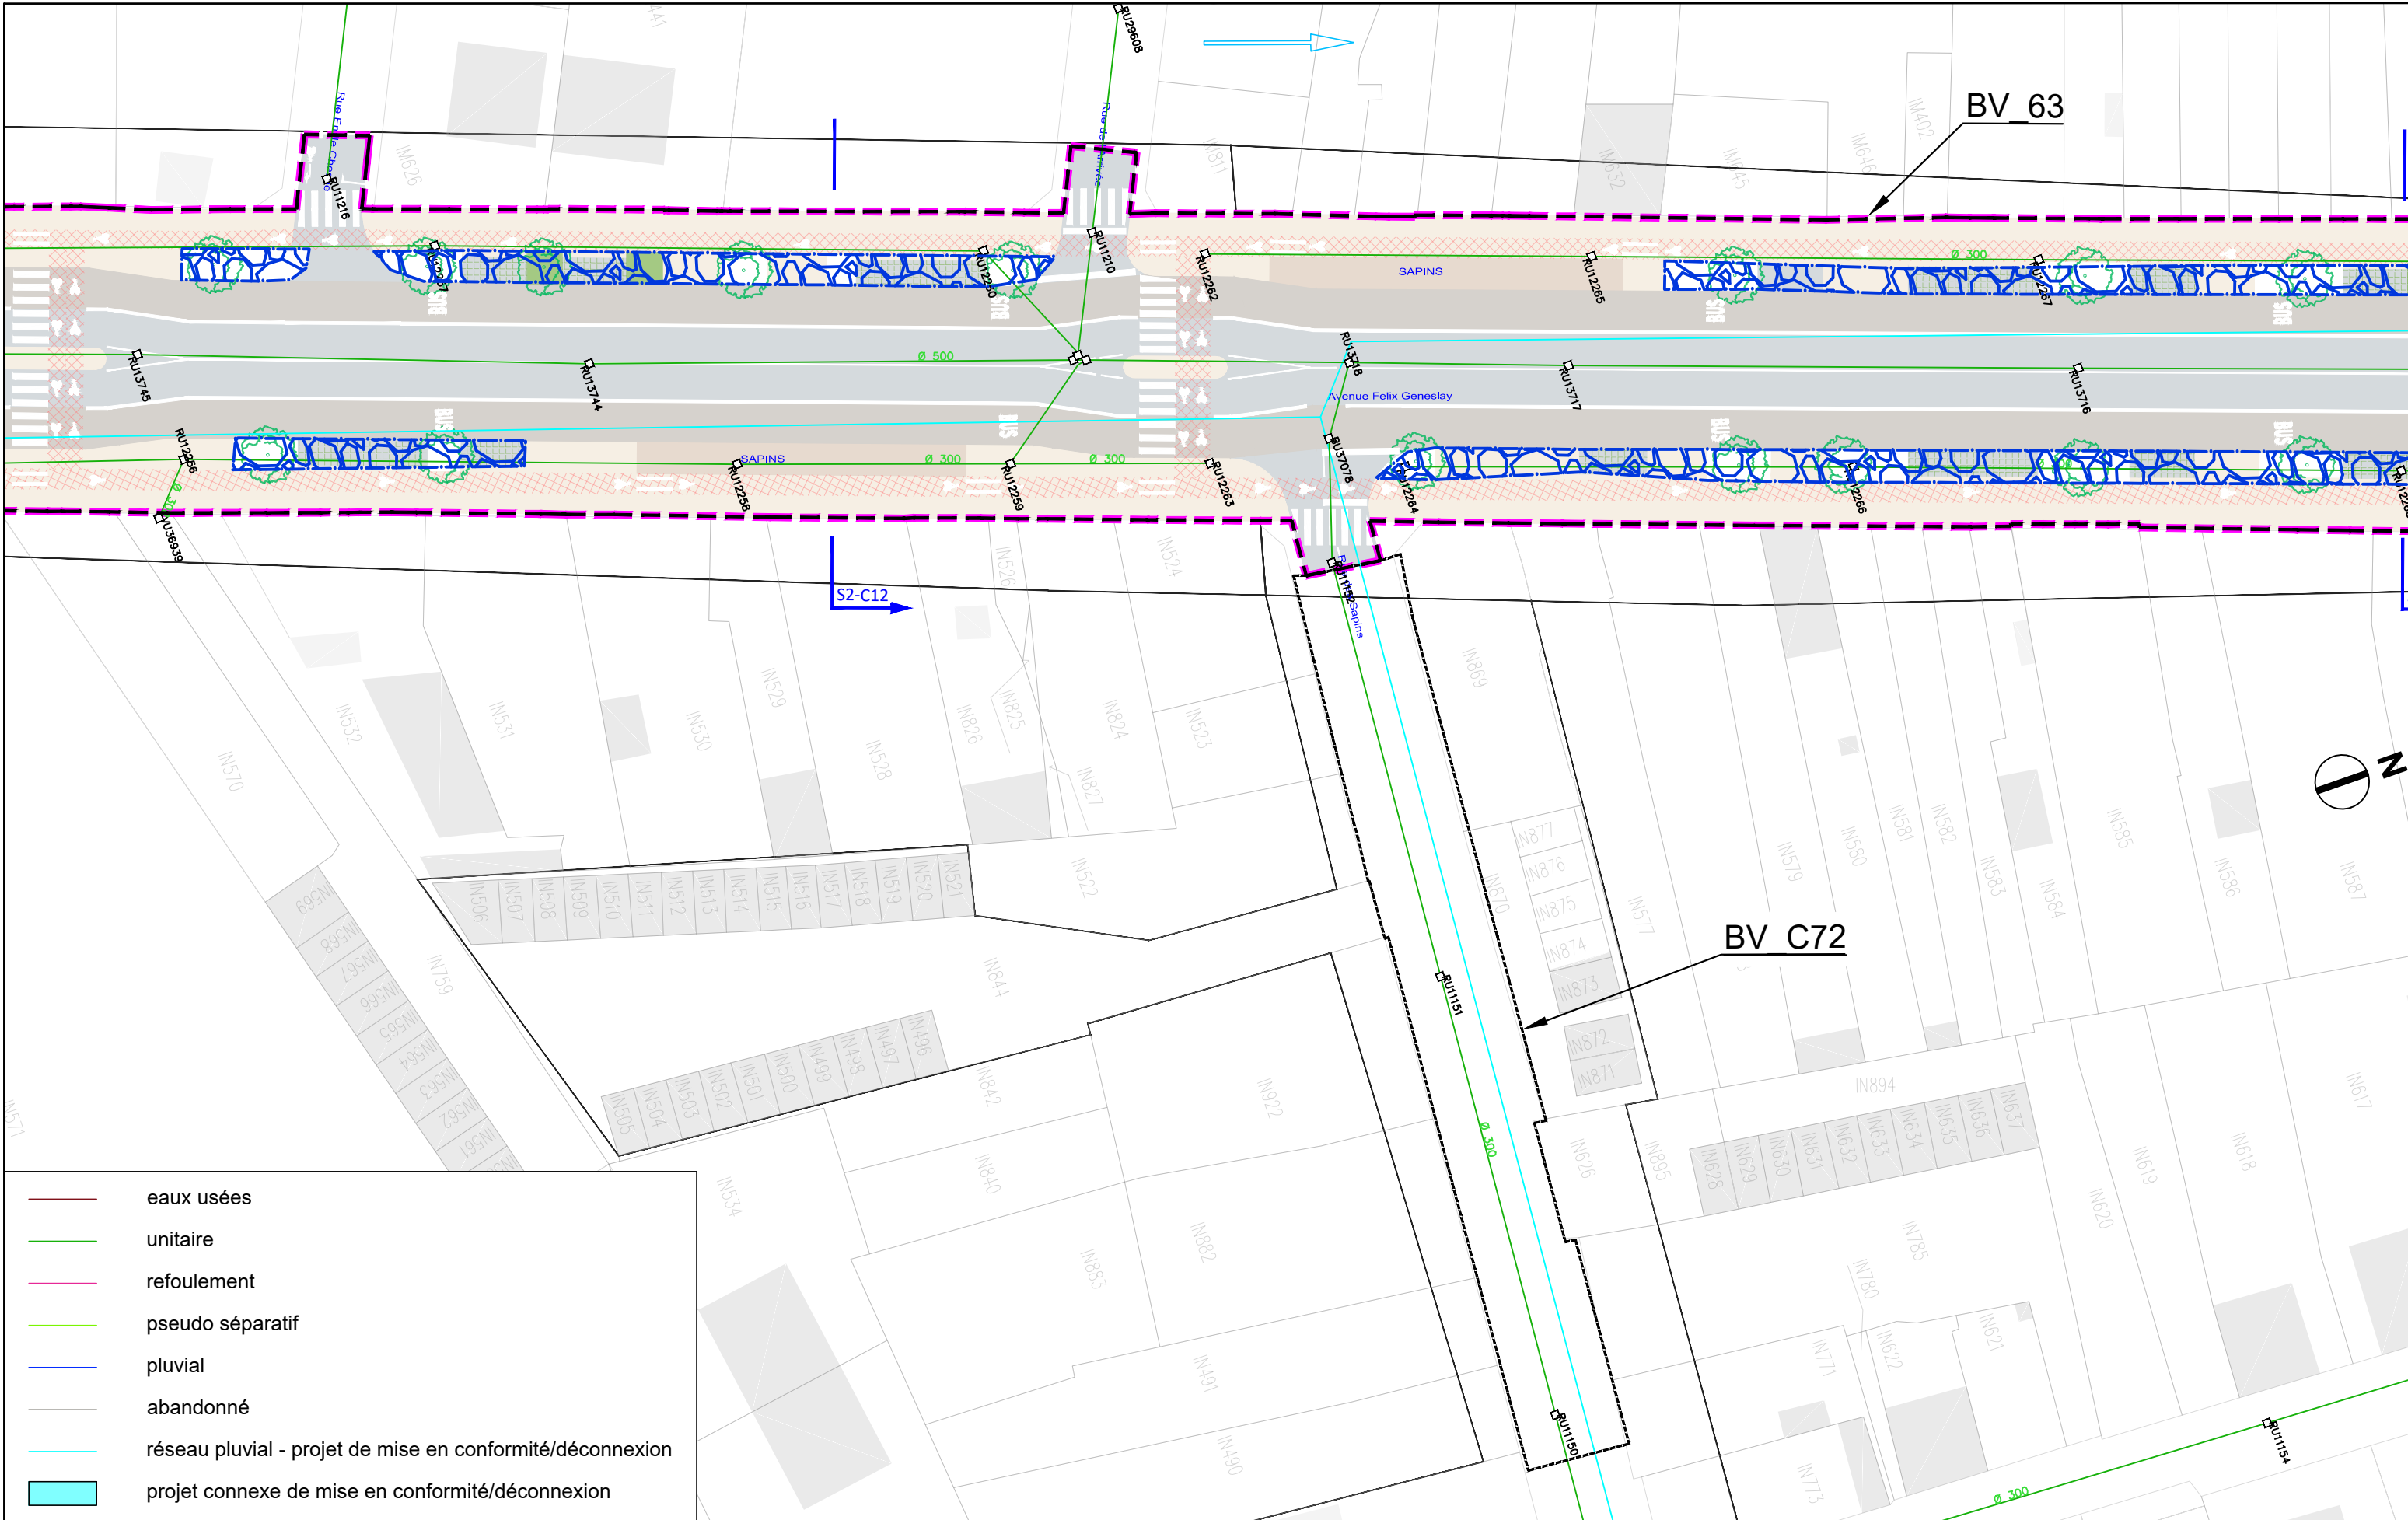

- eaux usées
- unitaire
- refoulement
- pseudo séparatif
- pluvial
- abandonné
- réseau pluvial - projet de mise en conformité/déconnexion
- projet connexe de mise en conformité/déconnexion




AVANT-PROJET
RÉALISATION DE TROIS
CHRONOLIGNES DE LE MANS
MÉTROPOLE

LE MANS (72)
SEQUENCE 02

Plan d'insertion
Avenue Félix Geneslay
Sapins

P02-13
C5
VAR
Solution

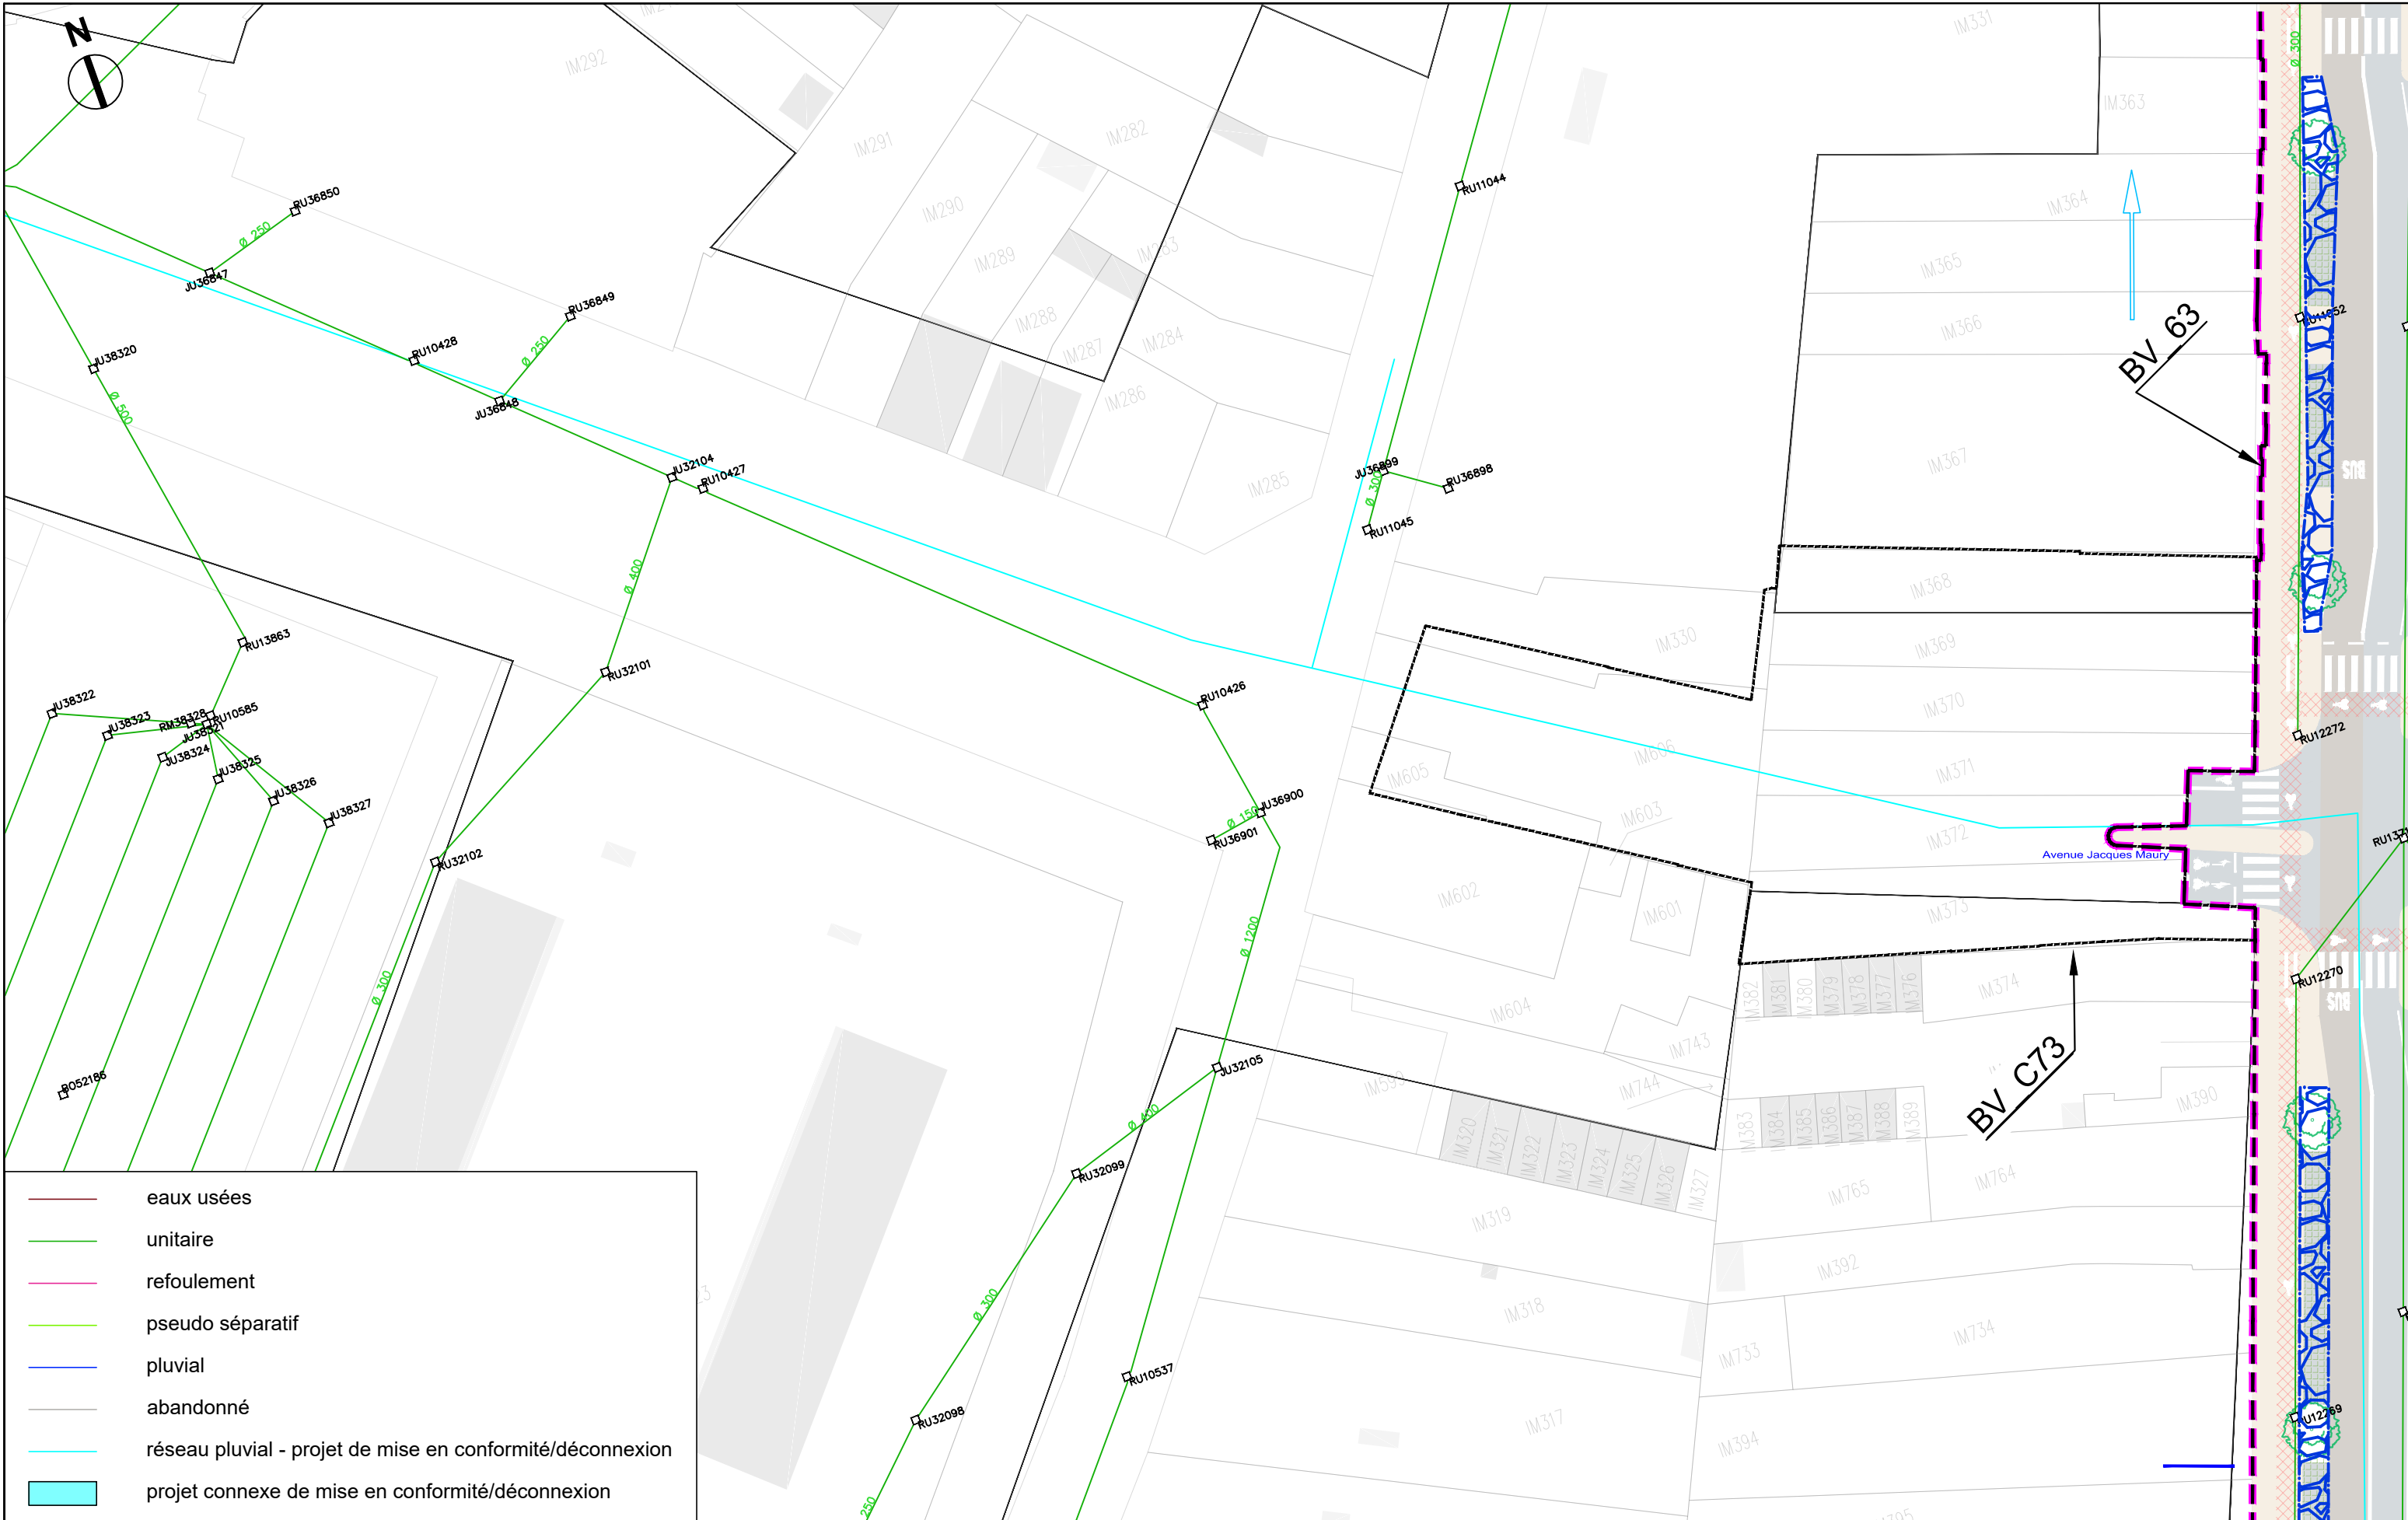


- eaux usées
- unitaire
- - - refoulement
- pseudo séparatif
- pluvial
- abandonné
- réseau pluvial - projet de mise en conformité/déconnexion
- ▭ projet connexe de mise en conformité/déconnexion



AVANT-PROJET
RÉALISATION DE TROIS
CHRONOLIGNES DE LE MANS
MÉTROPOLE


LE MANS (72)
SEQUENCE 02


Plan d'insertion
Avenue Jacques Maury

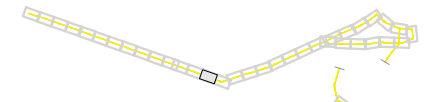

P02-14'
C5
VAR
Solution



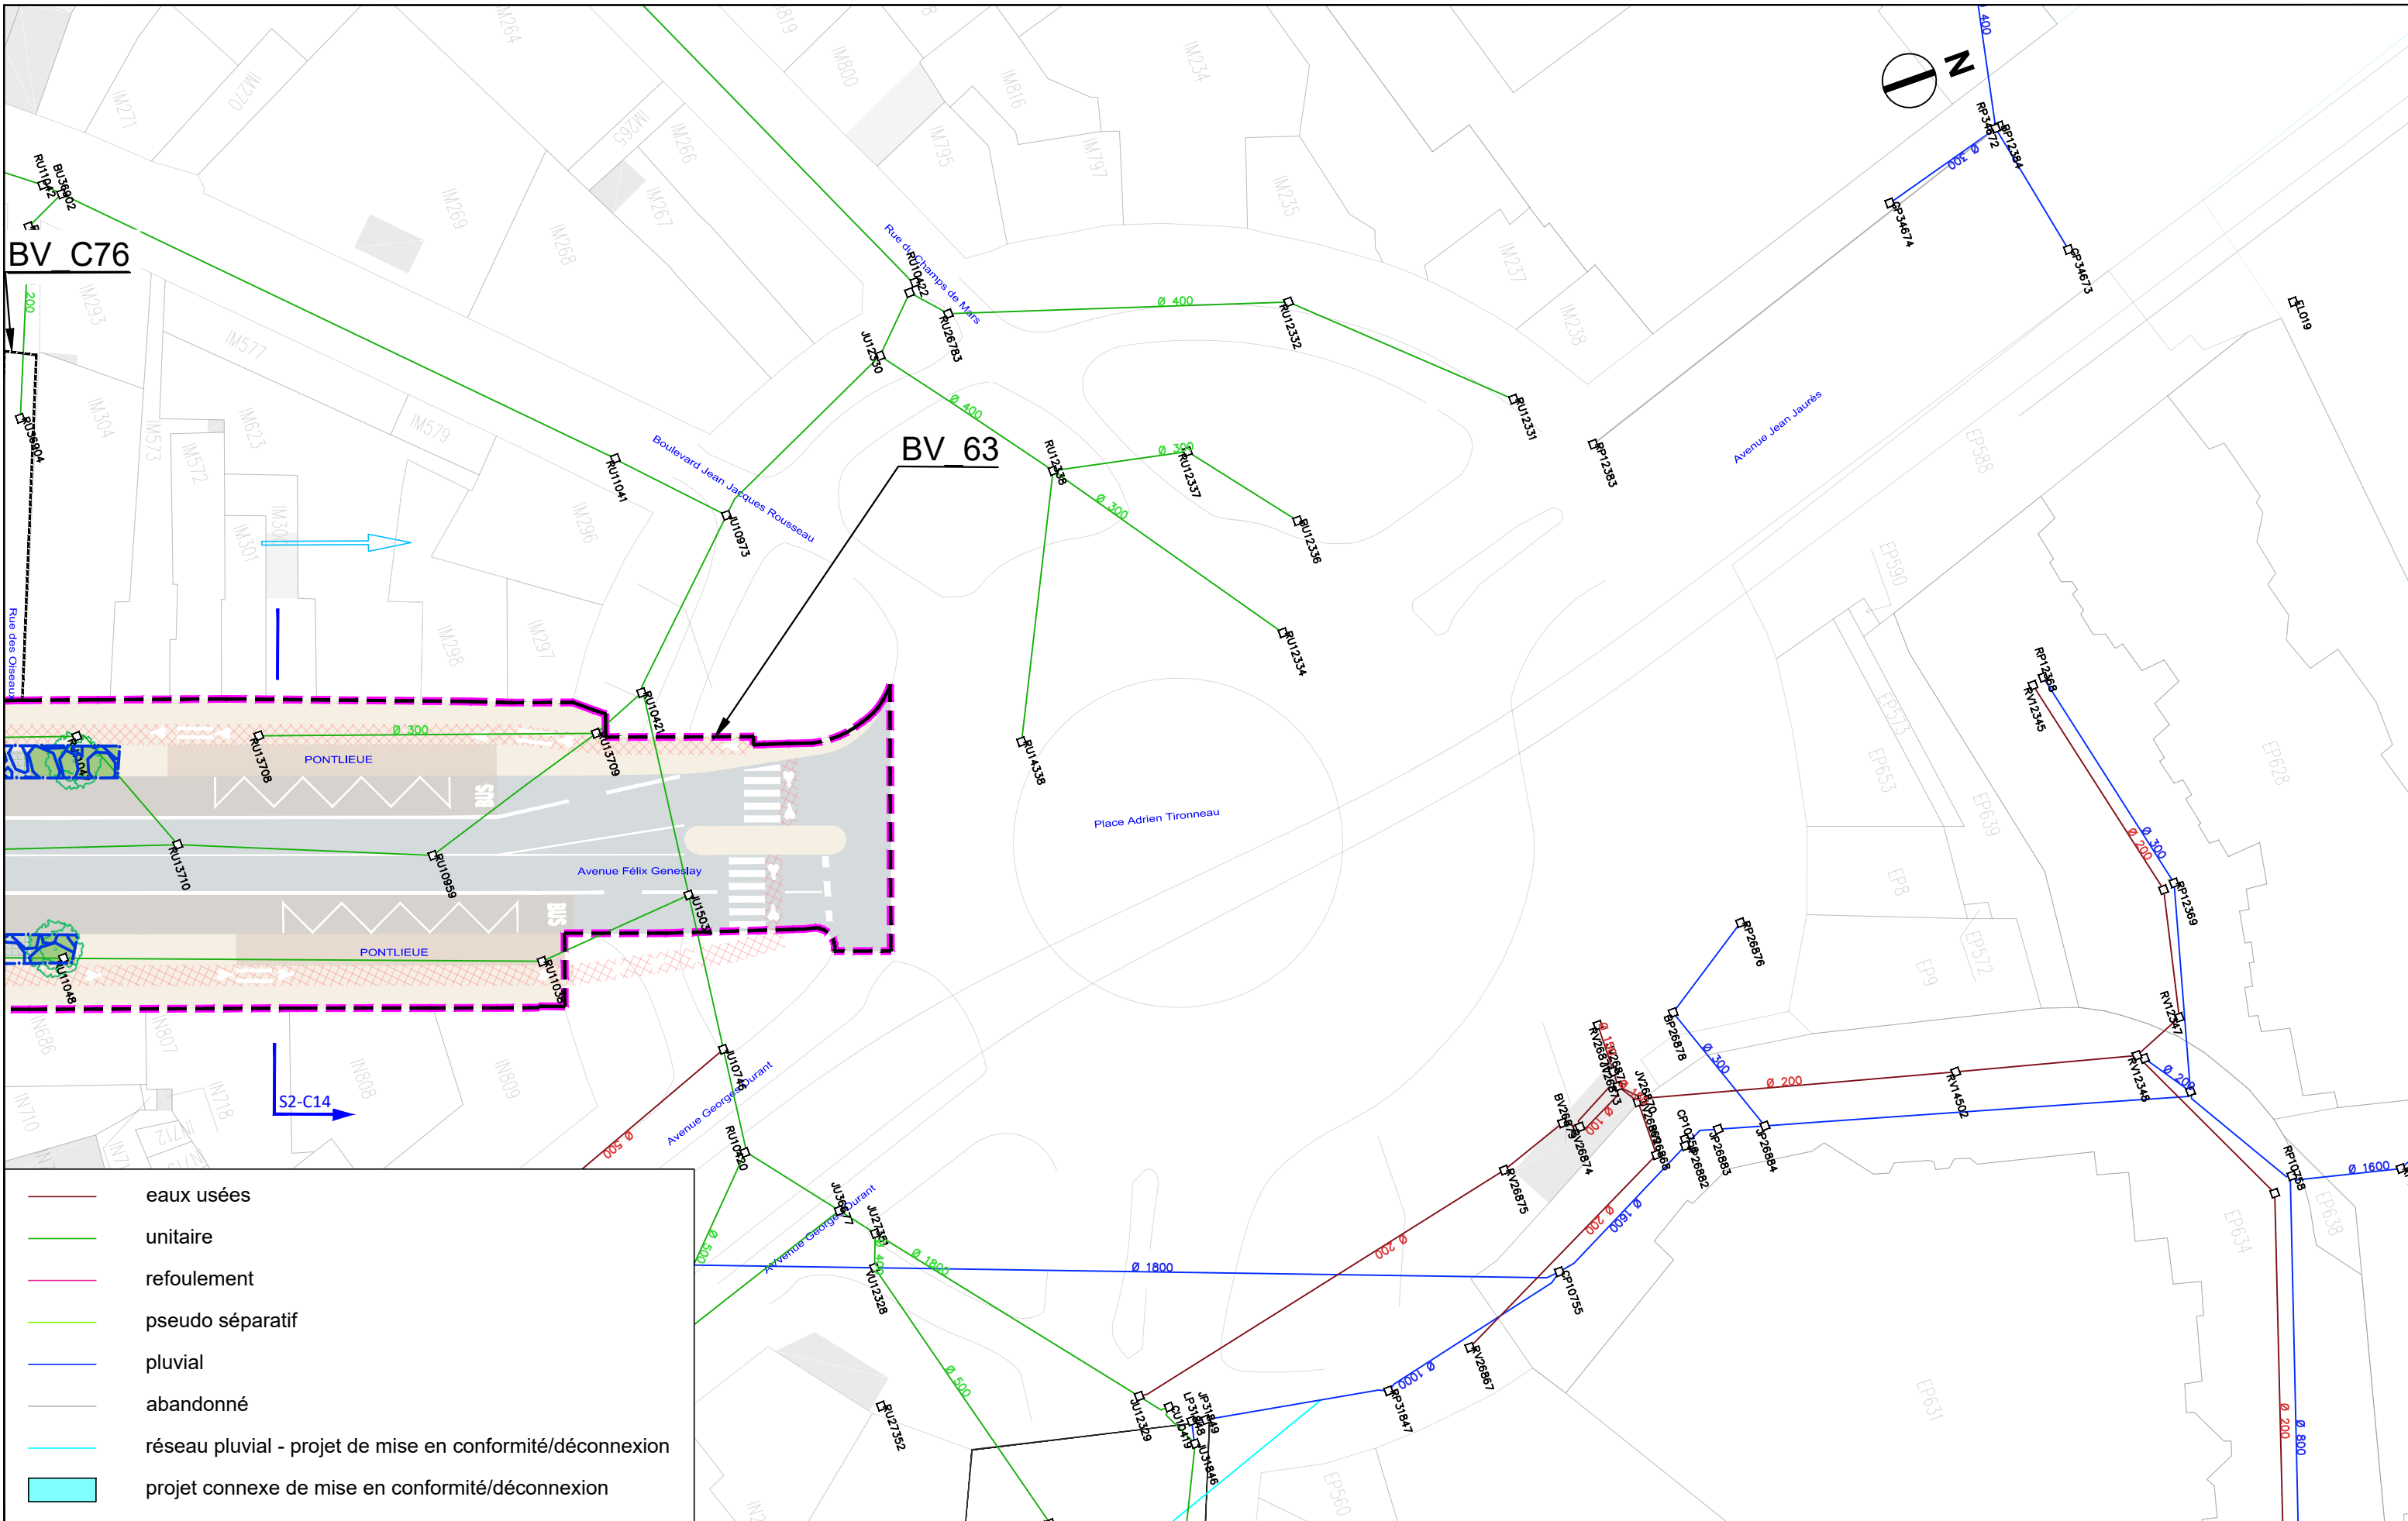

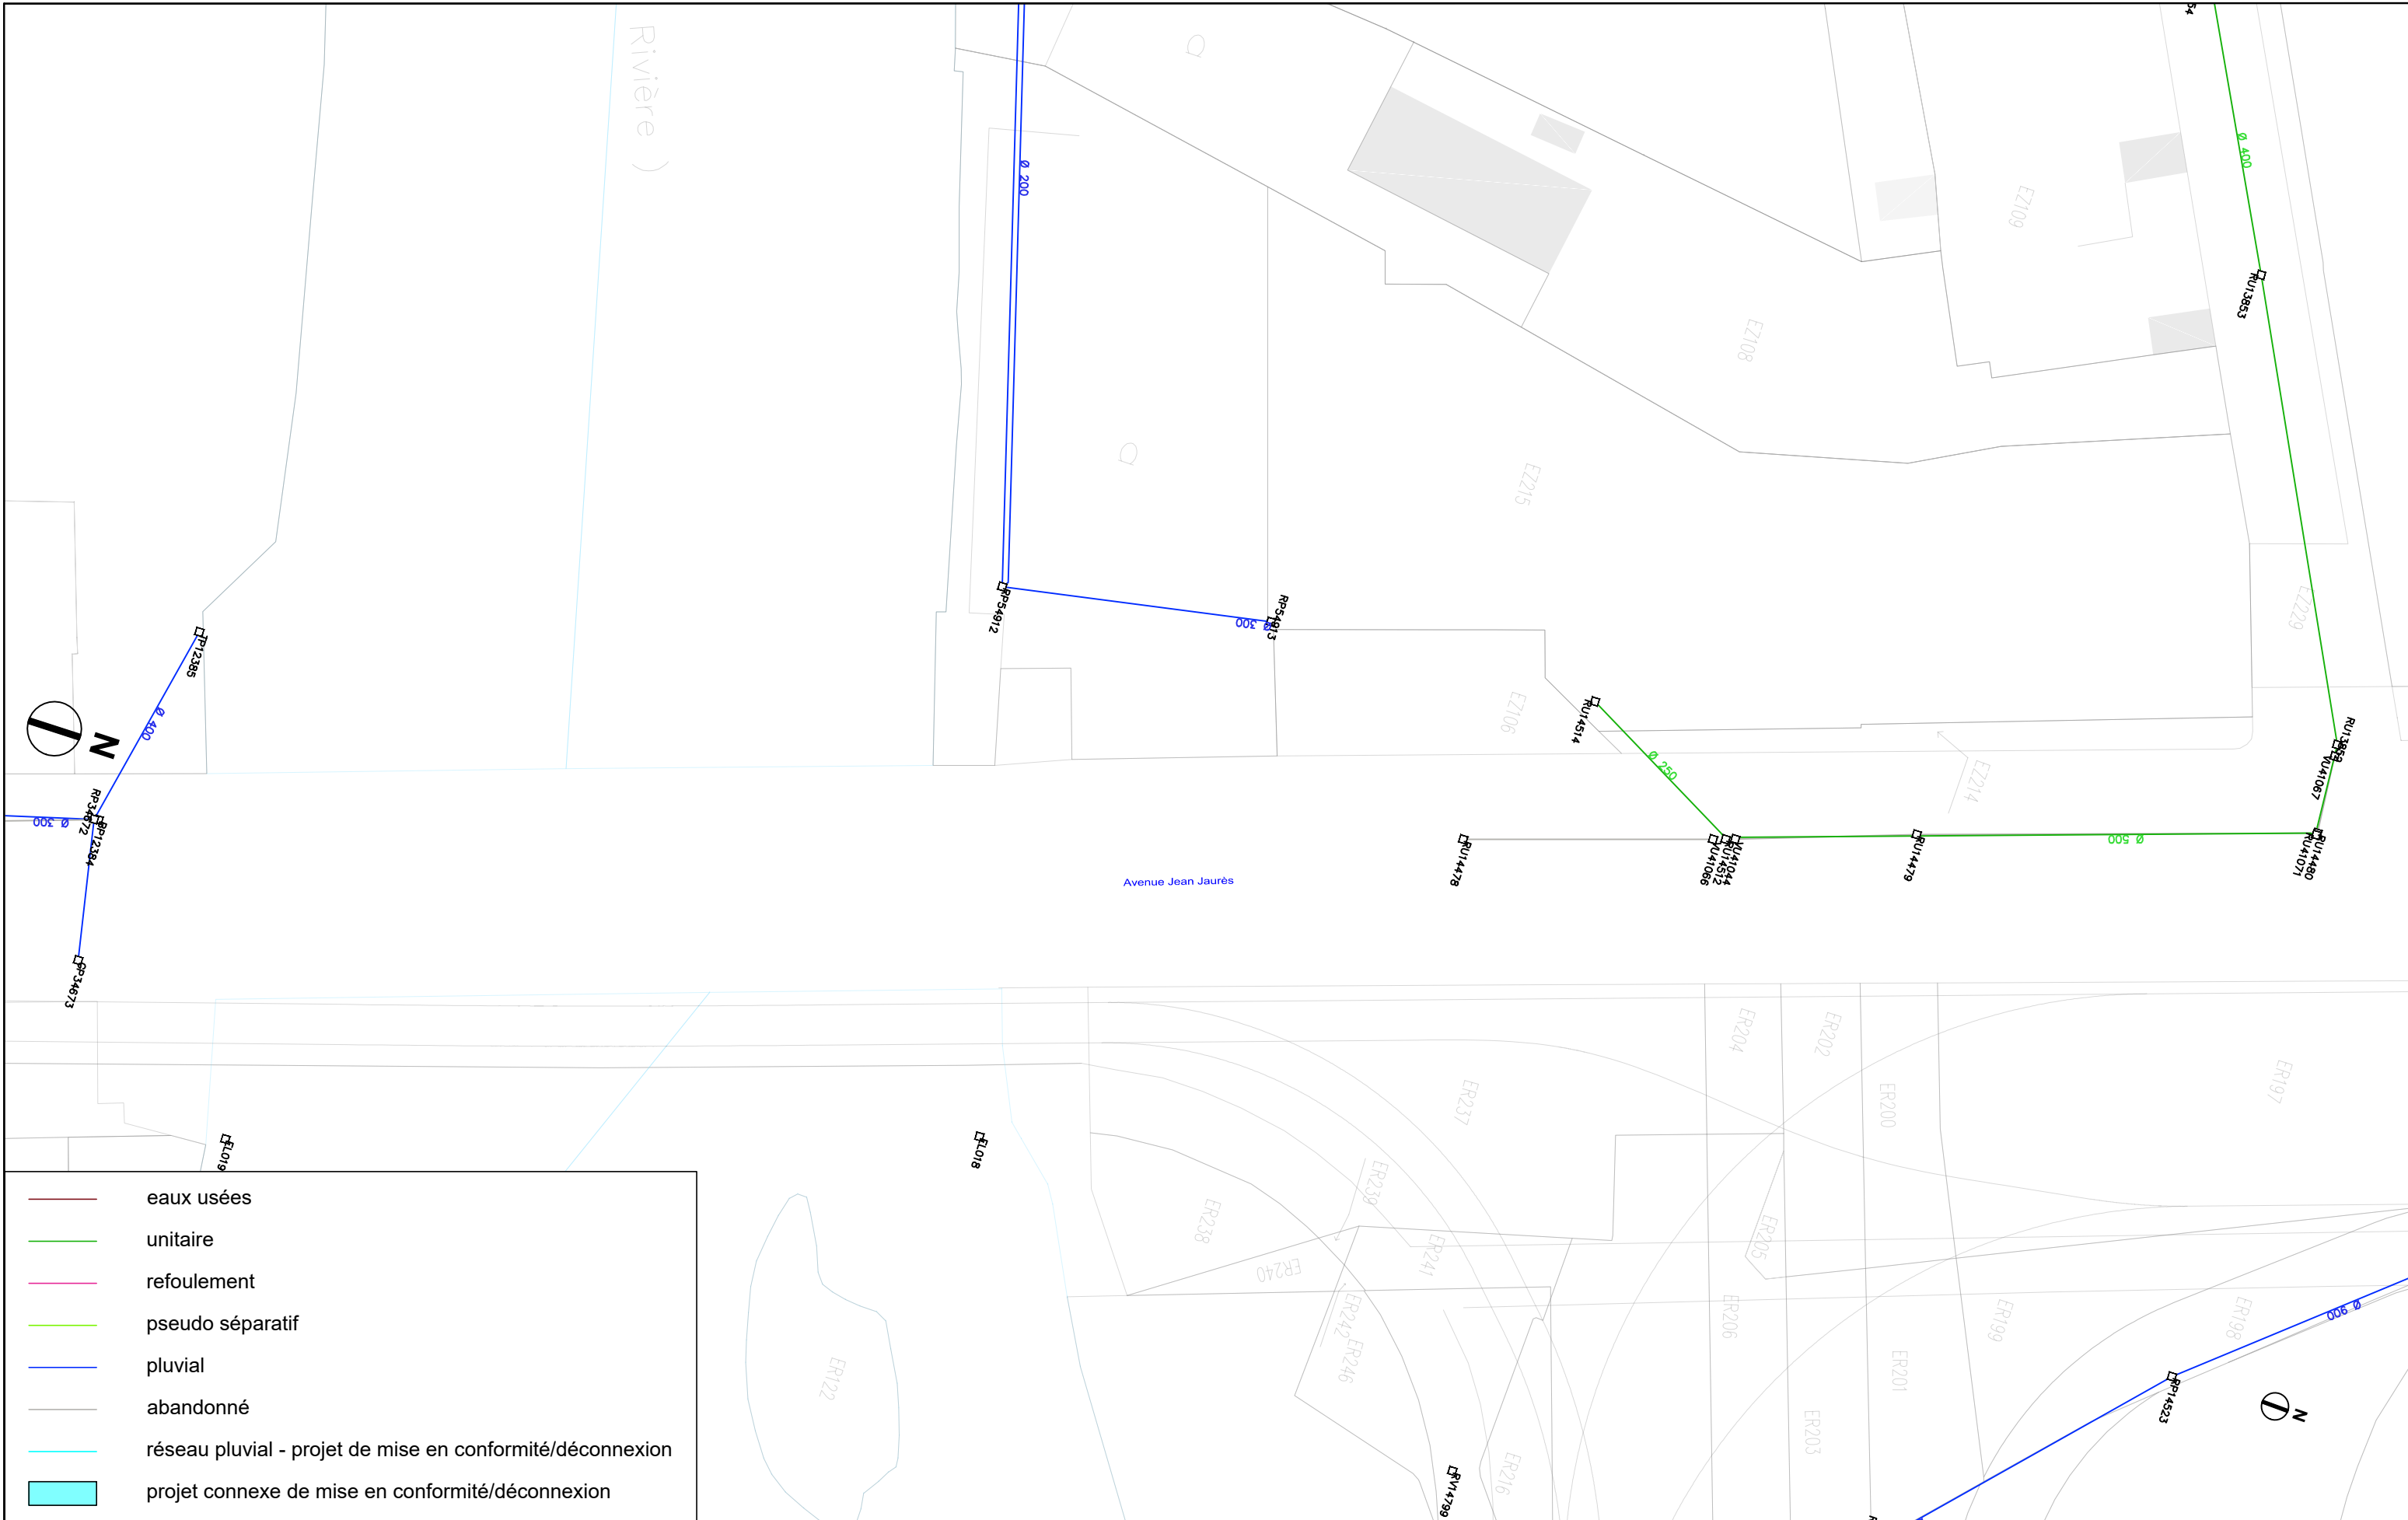

- eaux usées
- unitaire
- refoulement
- pseudo séparatif
- pluvial
- abandonné
- réseau pluvial - projet de mise en conformité/déconnexion
- projet connexe de mise en conformité/déconnexion





AVANT-PROJET
RÉALISATION DE TROIS
CHRONOLIGNES DE LE MANS
MÉTROPOLE

LE MANS (72)
SEQUENCE 02

Plan d'insertion
Avenue Jean Jaurès

P02-16
C5
VAR
Solution

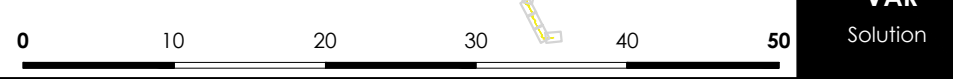

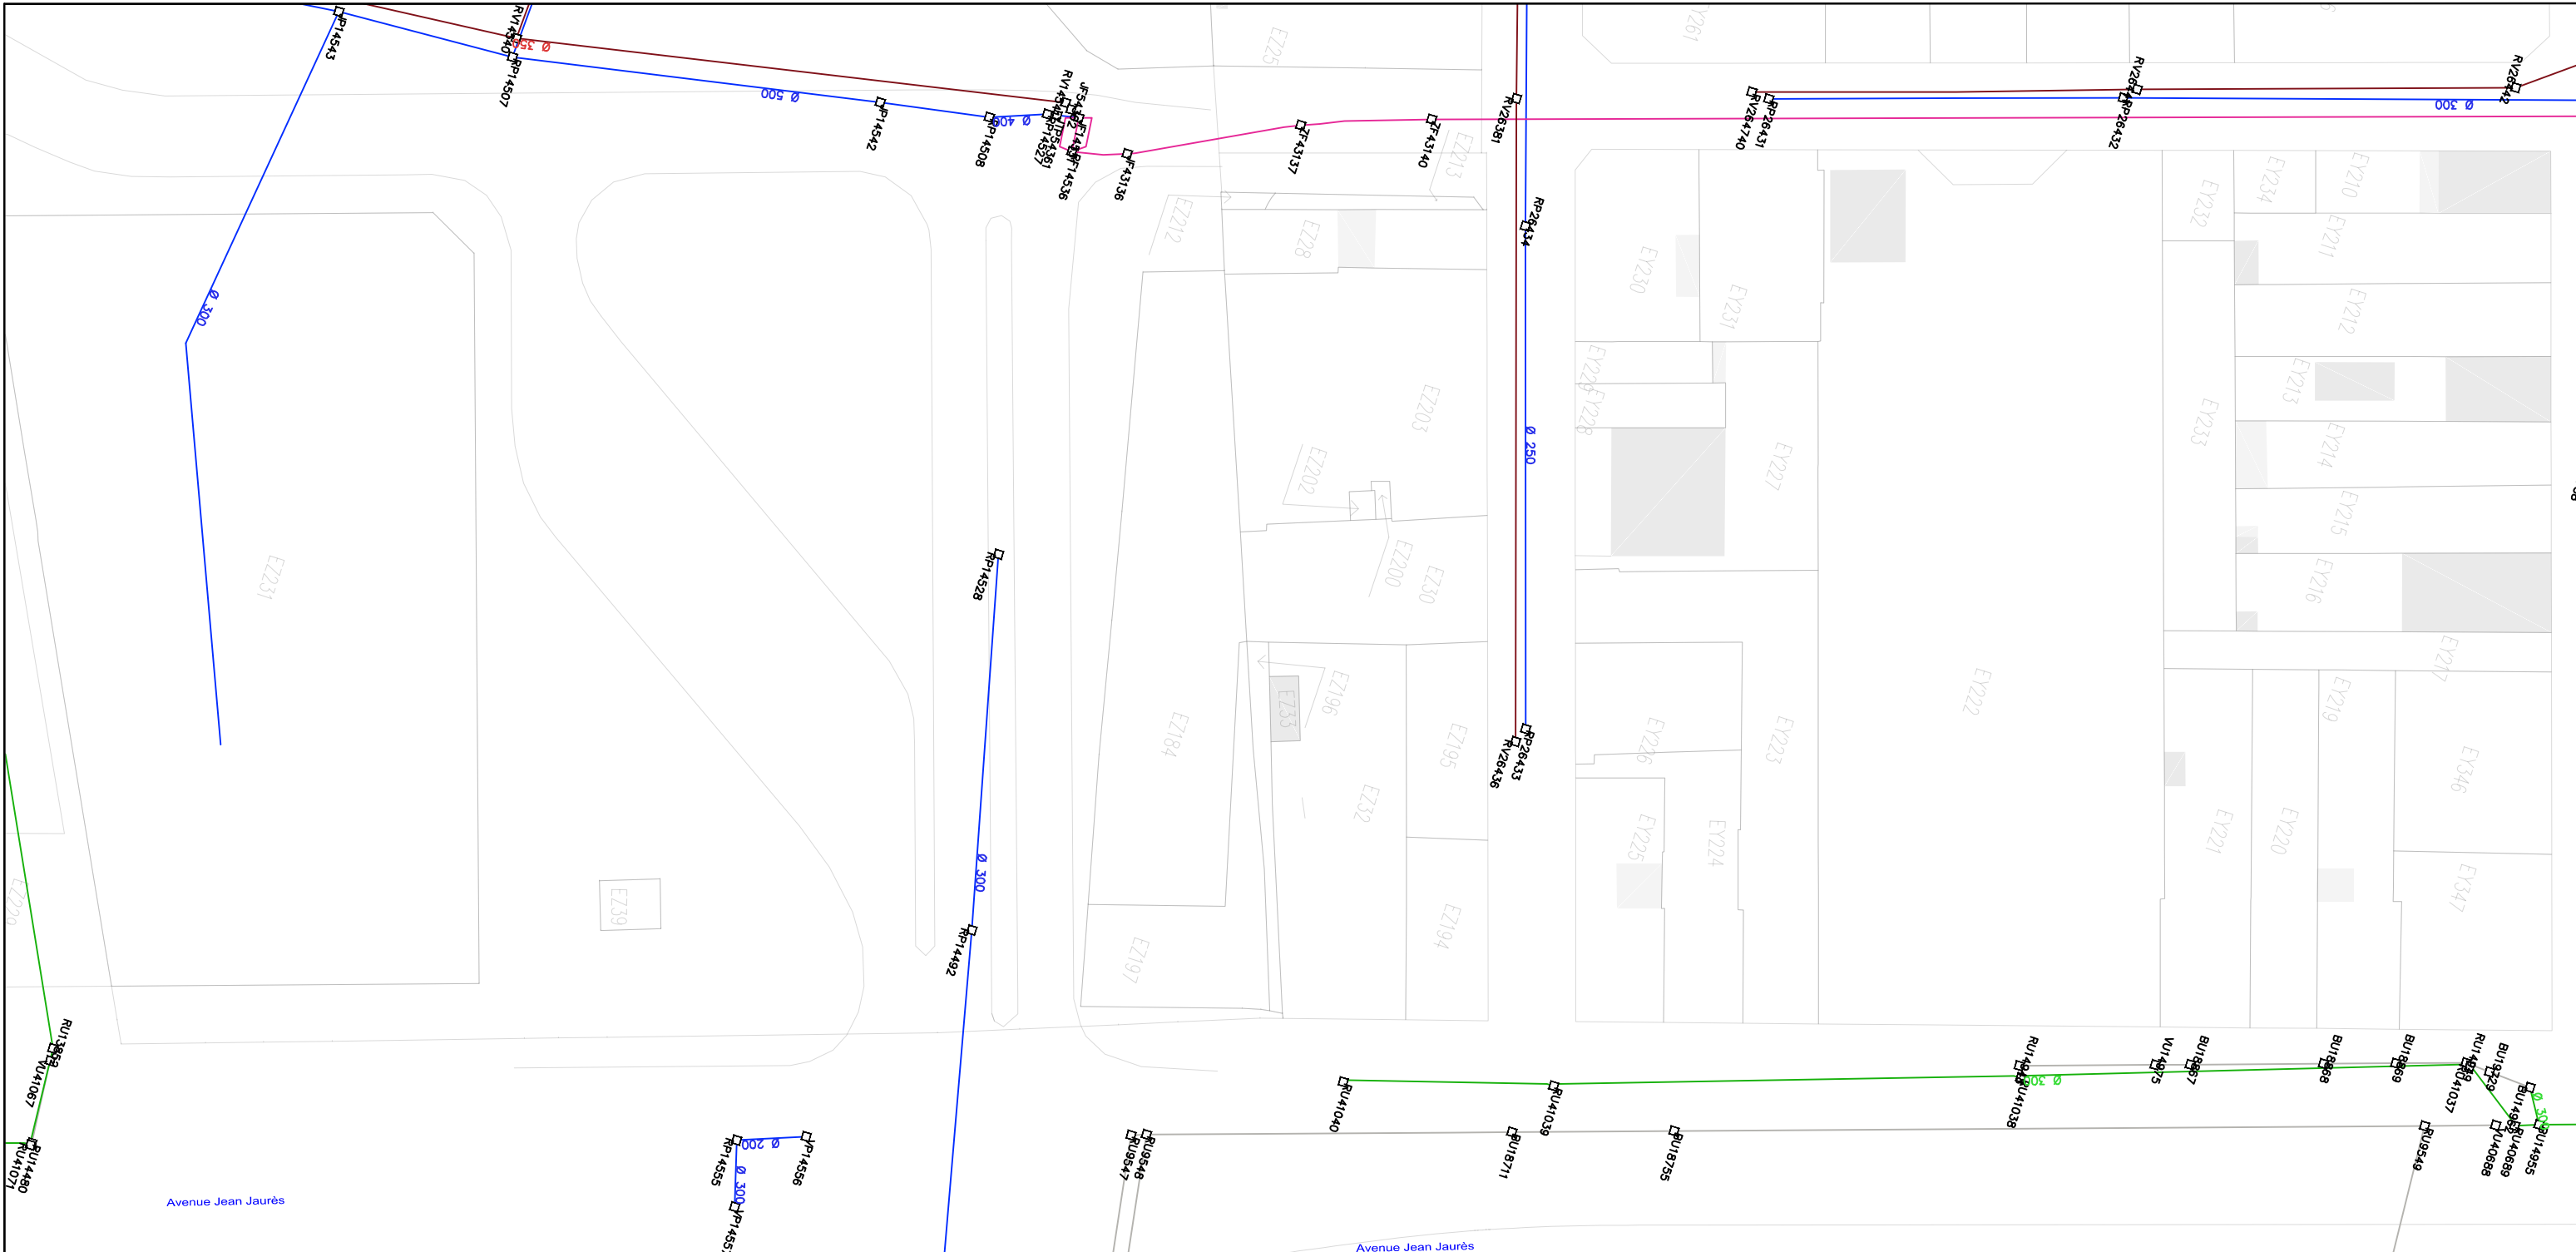

	eaux usées
	unitaire
	refoulement
	pseudo séparatif
	pluvial
	abandonné
	réseau pluvial - projet de mise en conformité/déconnexion
	projet connexe de mise en conformité/déconnexion

AVANT-PROJET
RÉALISATION DE TROIS
CHRONOLIGNES DE LE MANS
MÉTROPOLE

LE MANS (72)
SEQUENCE 02

Plan d'insertion
Avenue Jean Jaurès
Saint-Martin

P02-17
C5
VAR
Solution

Auteur : AG


Date création : 06/08/2021

Maj : 13/01/2023

Ech : 1/500

Indice : 0

Fichier : BV_SEQ2

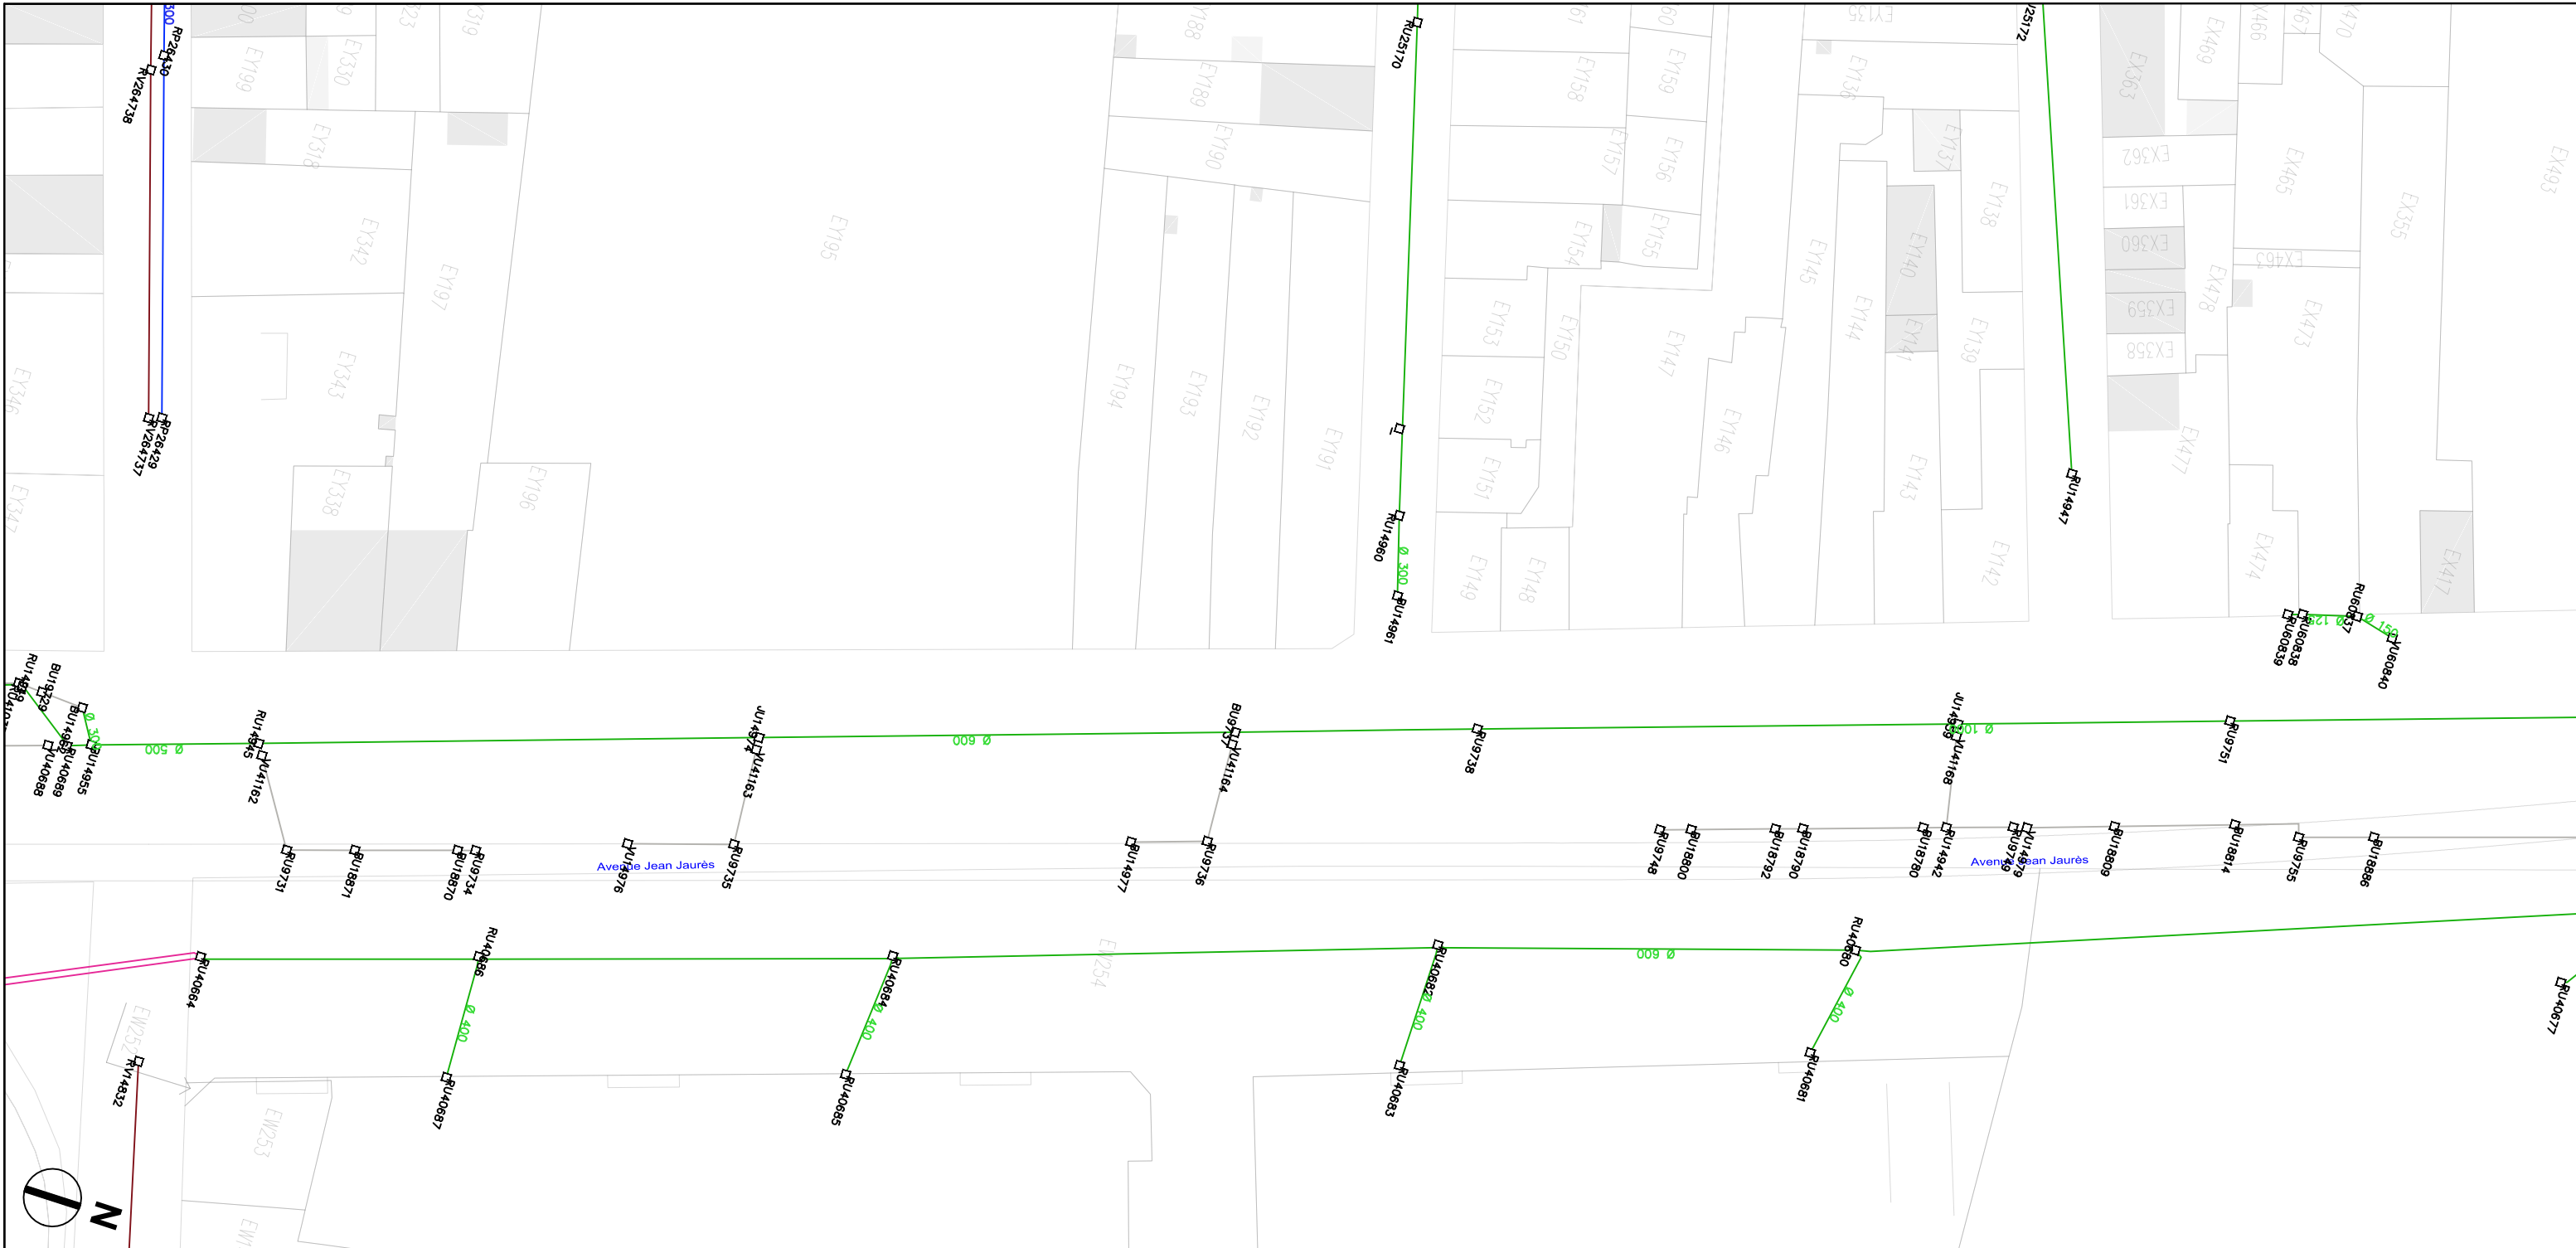

	eaux usées
	unitaire
	refoulement
	pseudo séparatif
	pluvial
	abandonné
	réseau pluvial - projet de mise en conformité/déconnexion
	projet connexe de mise en conformité/déconnexion

AVANT-PROJET
RÉALISATION DE TROIS
CHRONOLIGNES DE LE MANS
MÉTROPOLE

LE MANS (72)
SEQUENCE 02

Plan d'insertion
Avenue Jean Jaurès

P02-18
C5
VAR
Solution

Auteur : AG


Date création : 06/08/2021

Maj : 13/01/2023


Ech : 1/500


Indice : 0

Fichier : BV_SEQ2

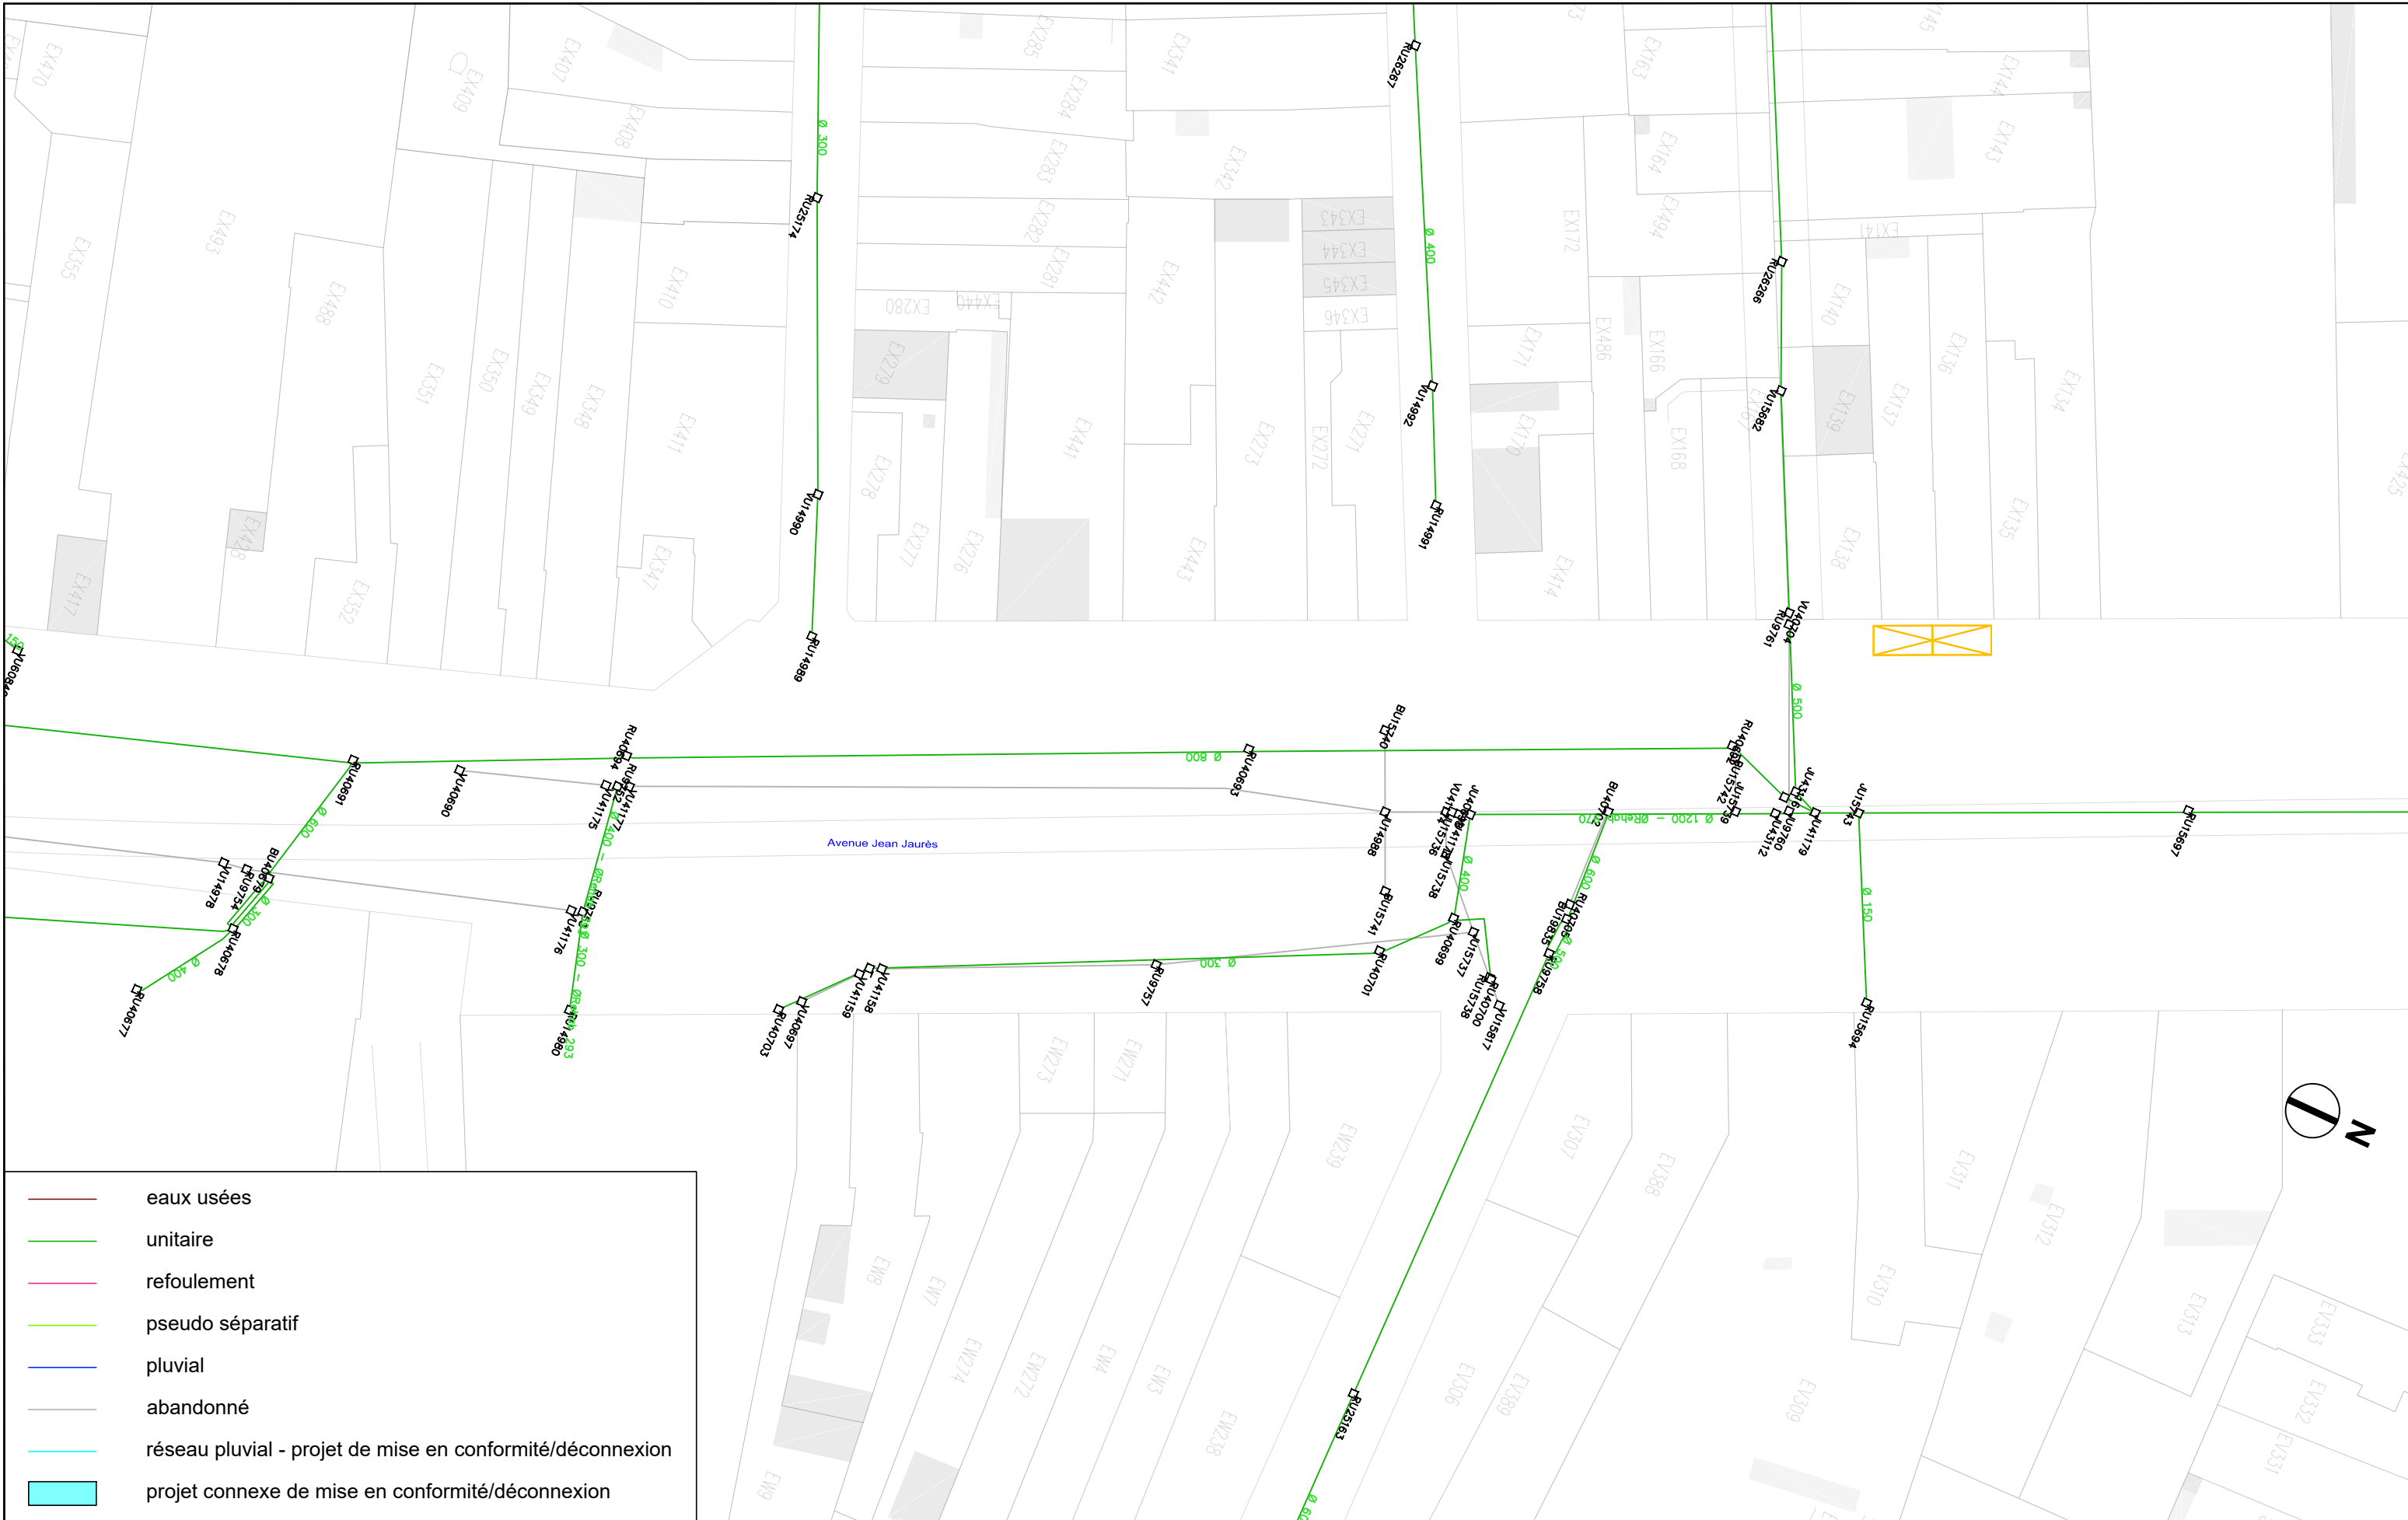



	eaux usées
	unitaire
	refoulement
	pseudo séparatif
	pluvial
	abandonné
	réseau pluvial - projet de mise en conformité/déconnexion
	projet connexe de mise en conformité/déconnexion

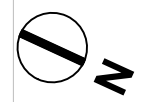

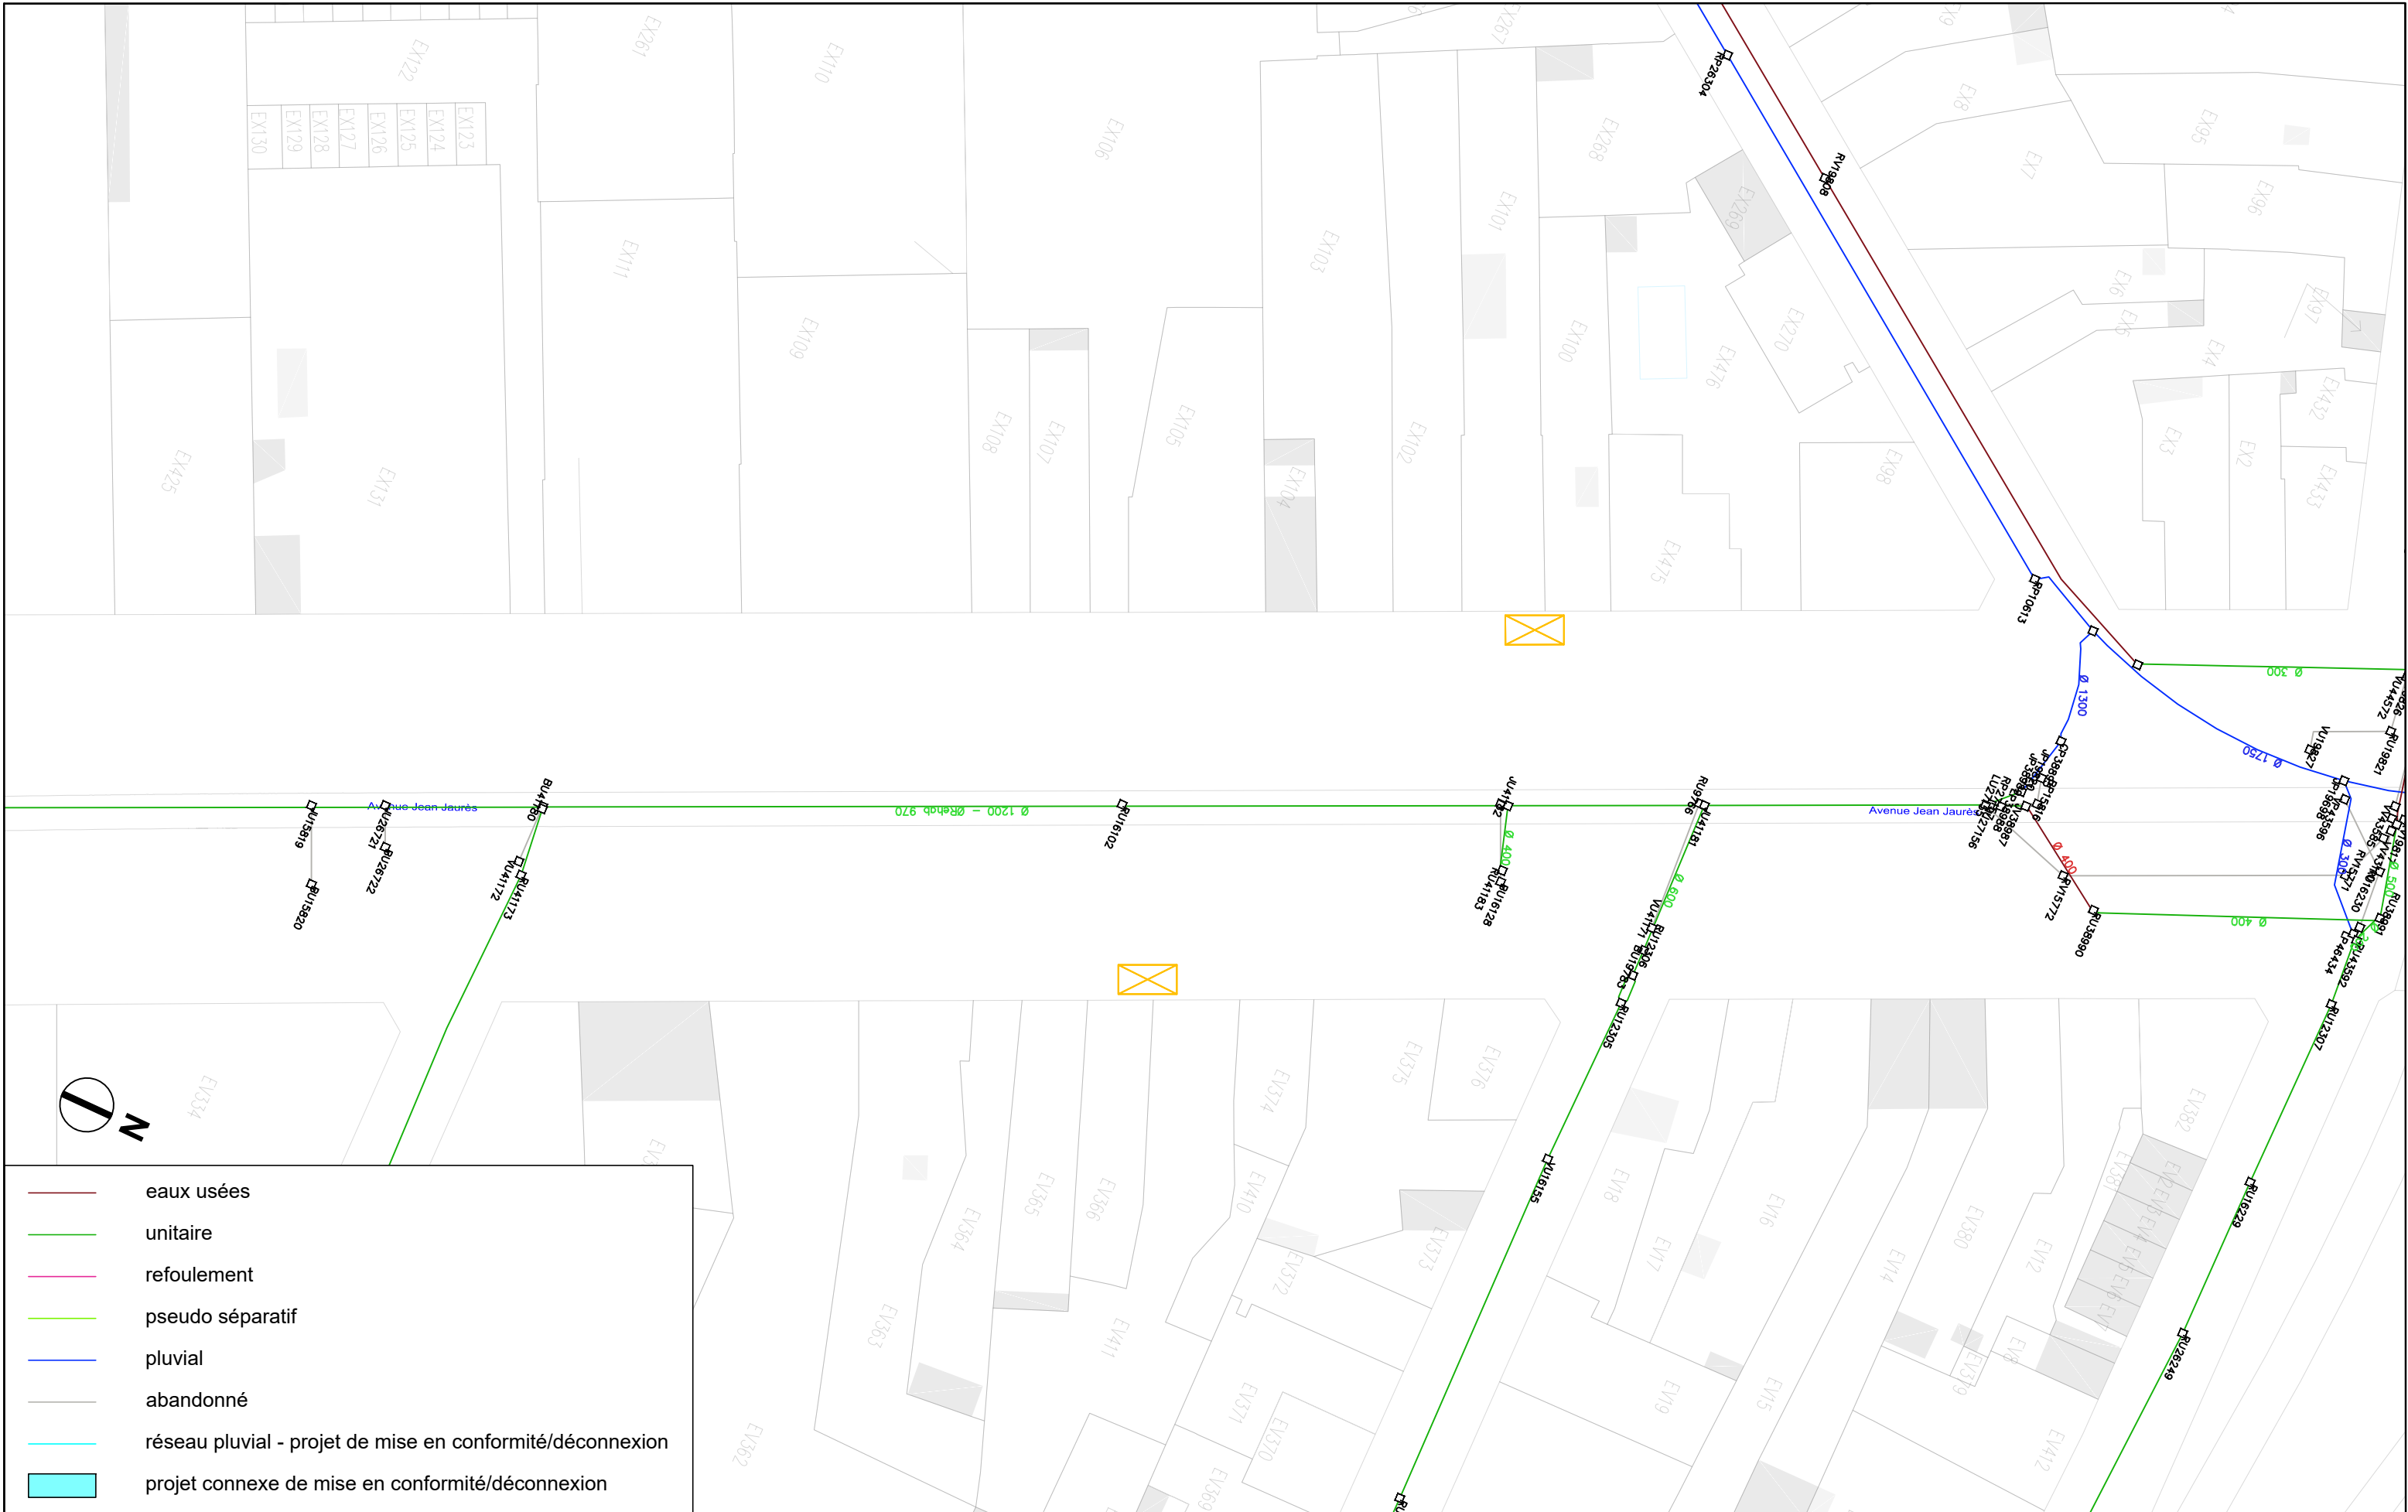


	eaux usées
	unitaire
	refoulement
	pseudo séparatif
	pluvial
	abandonné
	réseau pluvial - projet de mise en conformité/déconnexion
	projet connexe de mise en conformité/déconnexion

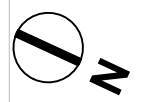

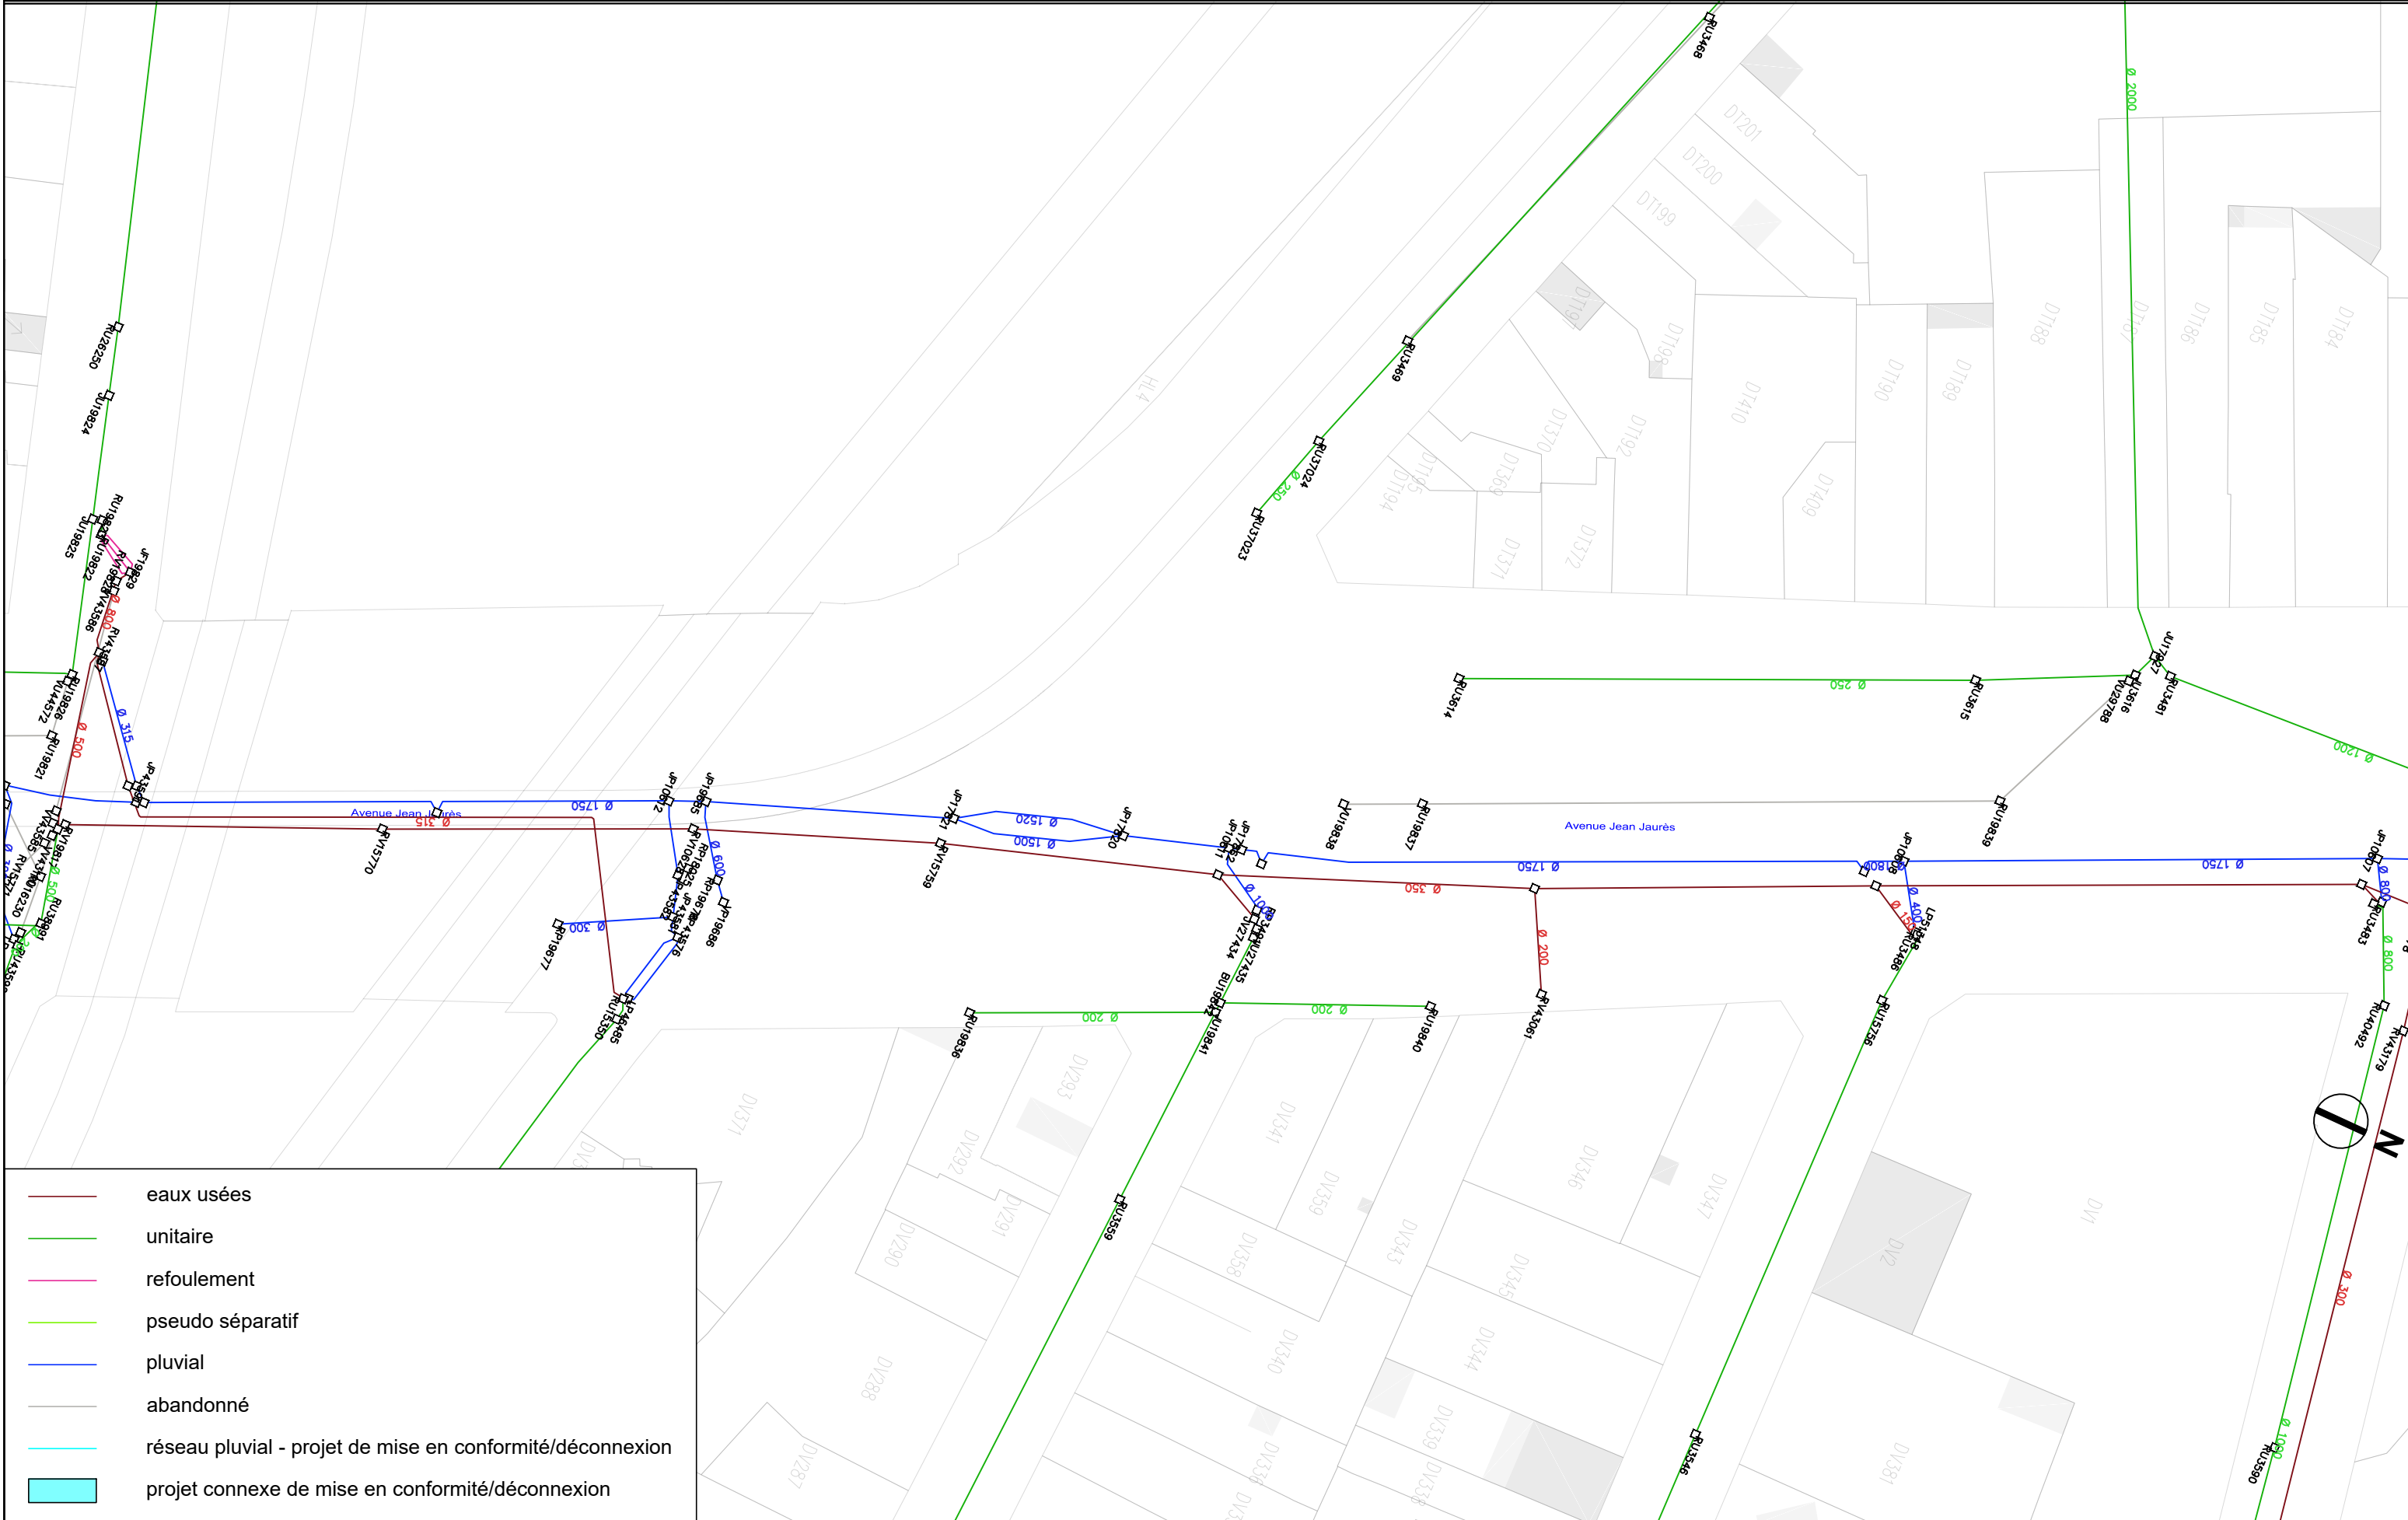

	eaux usées
	unitaire
	refoulement
	pseudo séparatif
	pluvial
	abandonné
	réseau pluvial - projet de mise en conformité/déconnexion
	projet connexe de mise en conformité/déconnexion

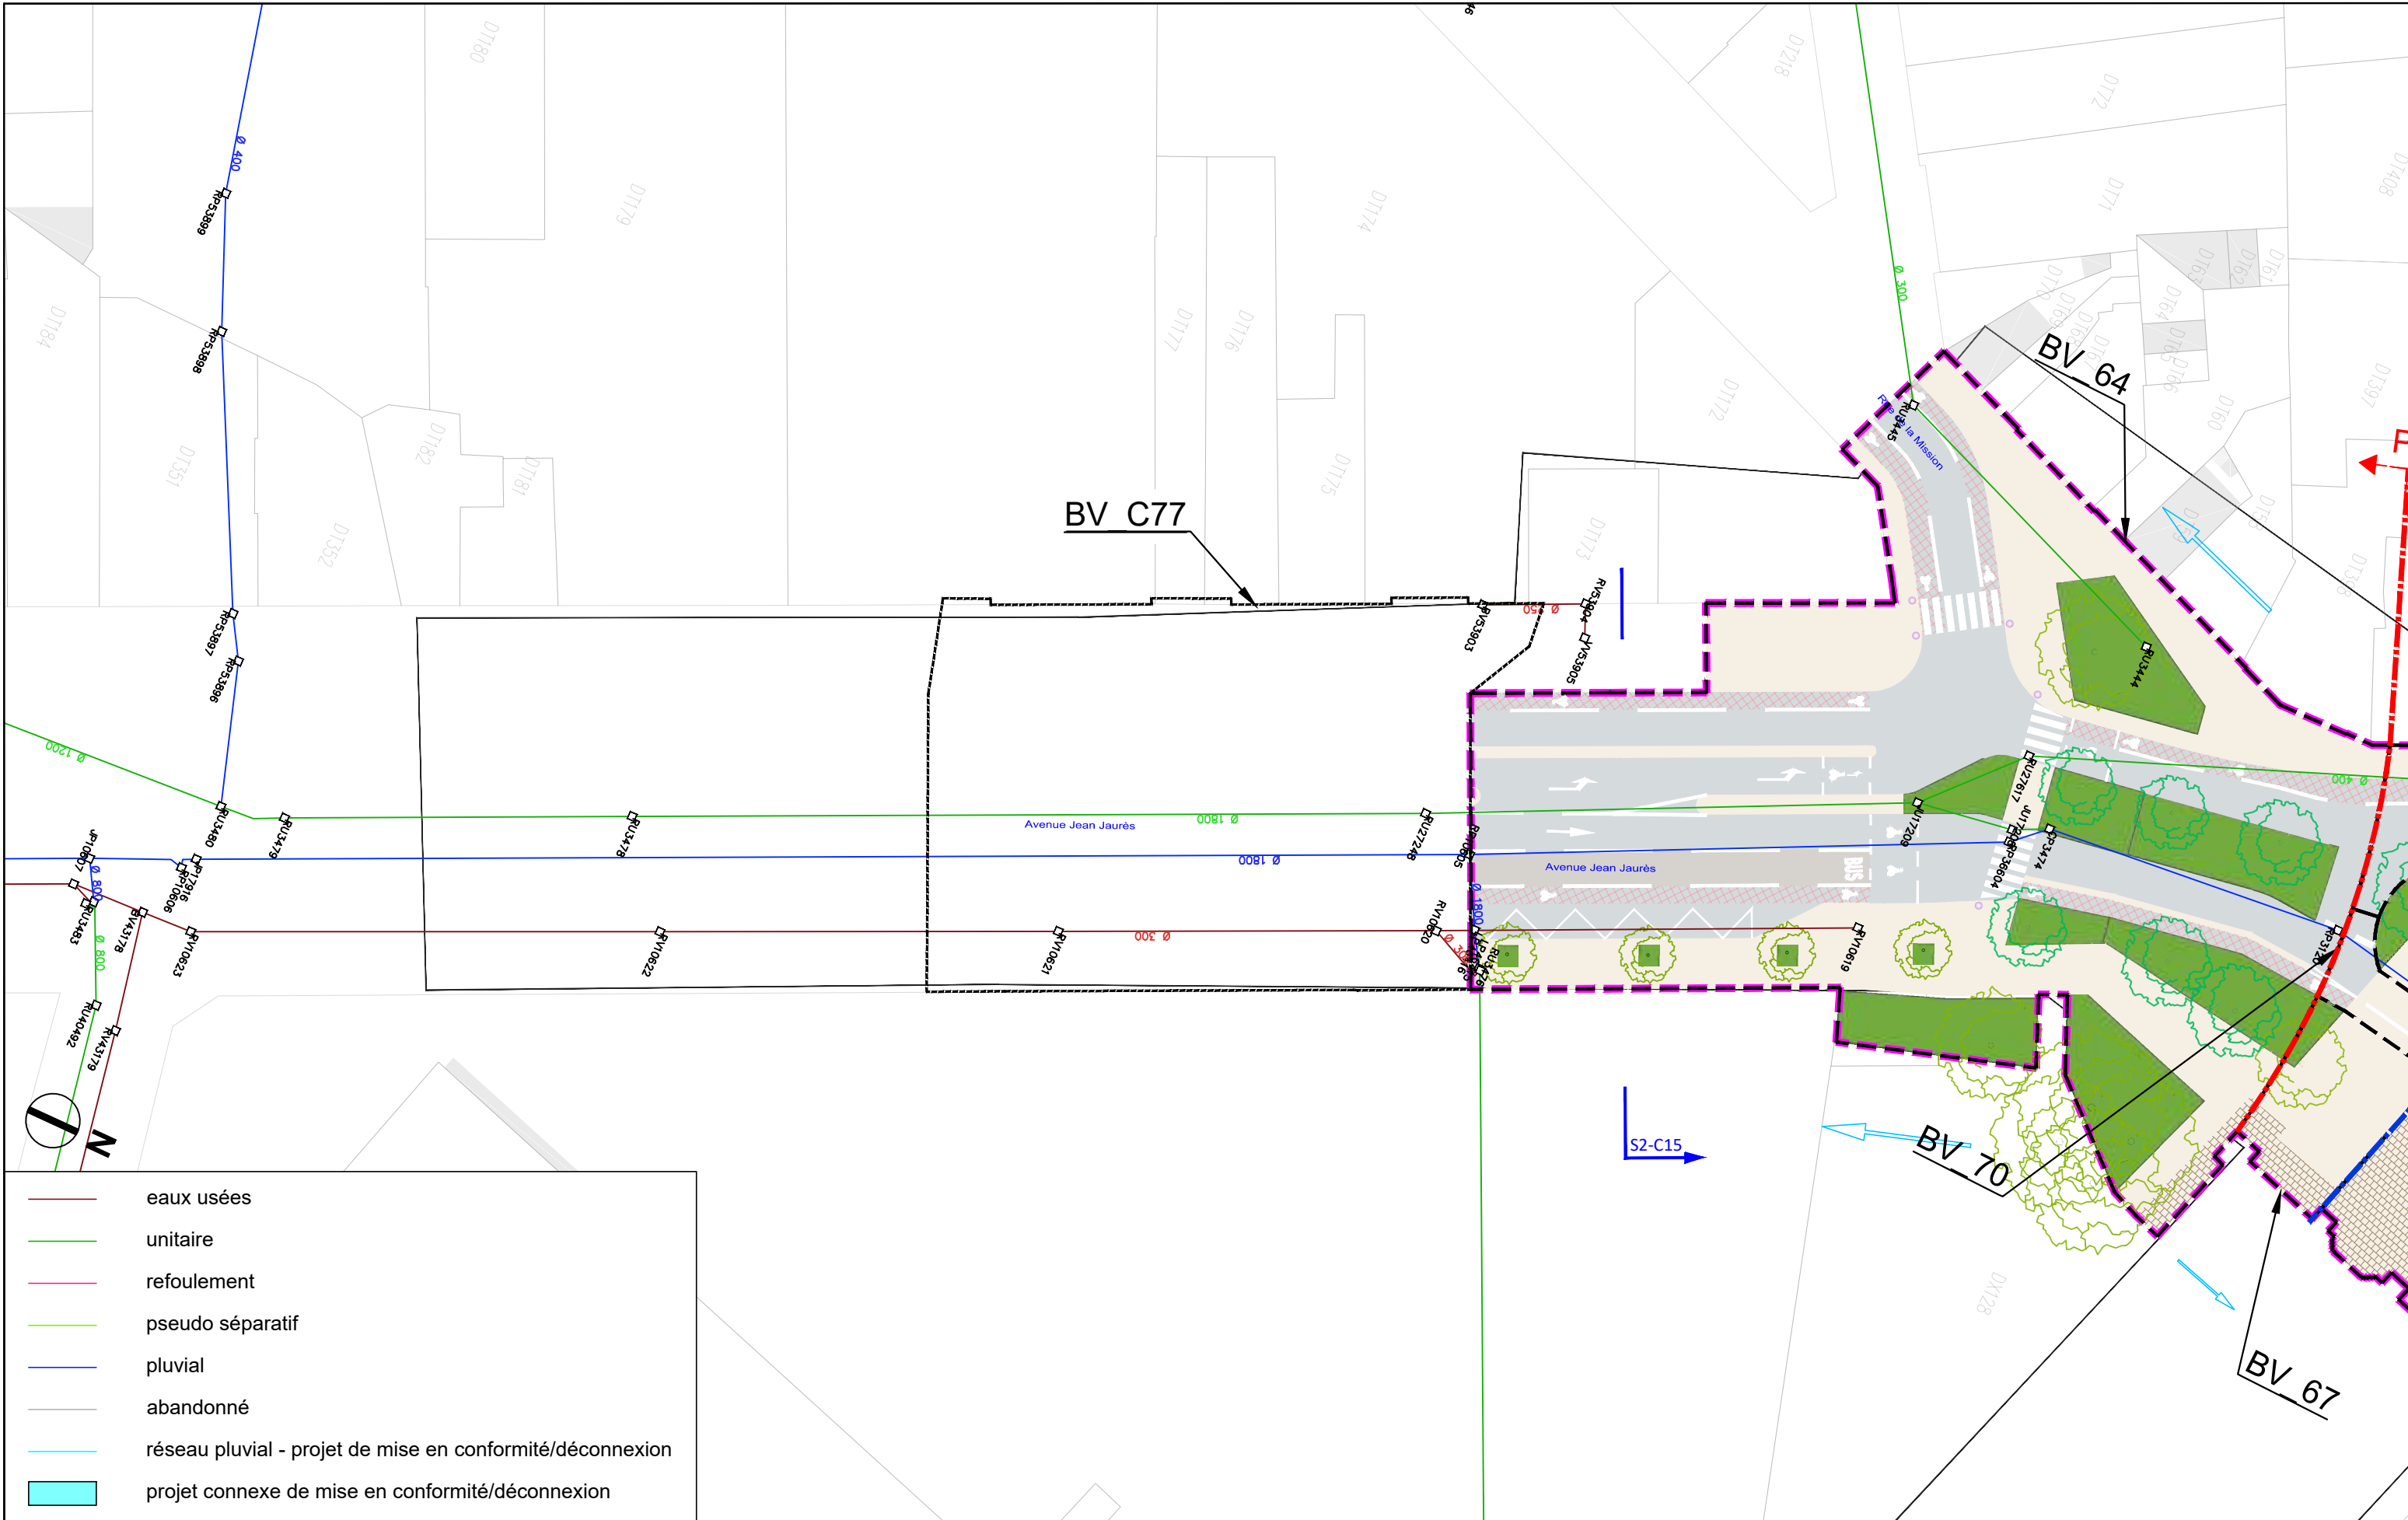

- eaux usées
- unitaire
- refoulement
- pseudo séparatif
- pluvial
- abandonné
- réseau pluvial - projet de mise en conformité/déconnexion
- projet connexe de mise en conformité/déconnexion



AVANT-PROJET
RÉALISATION DE TROIS
CHRONOLIGNES DE LE MANS
MÉTROPOLE

LE MANS (72)
SEQUENCE 02

Plan d'insertion
Avenue Jean Jaurès

P02-22
C5
VAR
Solution





AVANT-PROJET
RÉALISATION DE TROIS
CHRONOLIGNES DE LE MANS
MÉTROPOLE

LE MANS (72)
SEQUENCE 02

Plan d'insertion
Place Georges Washington
Washington

⊖ P02-23


C5


VAR

Solution



Auteur : AG	Date création : 06/08/2021	Maj : 13/01/2023	Ech : 1/500	Indice : 0	Fichier : BV_SEQ2
-------------	----------------------------	------------------	-------------	------------	-------------------

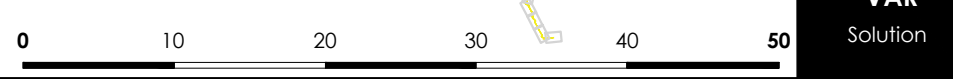

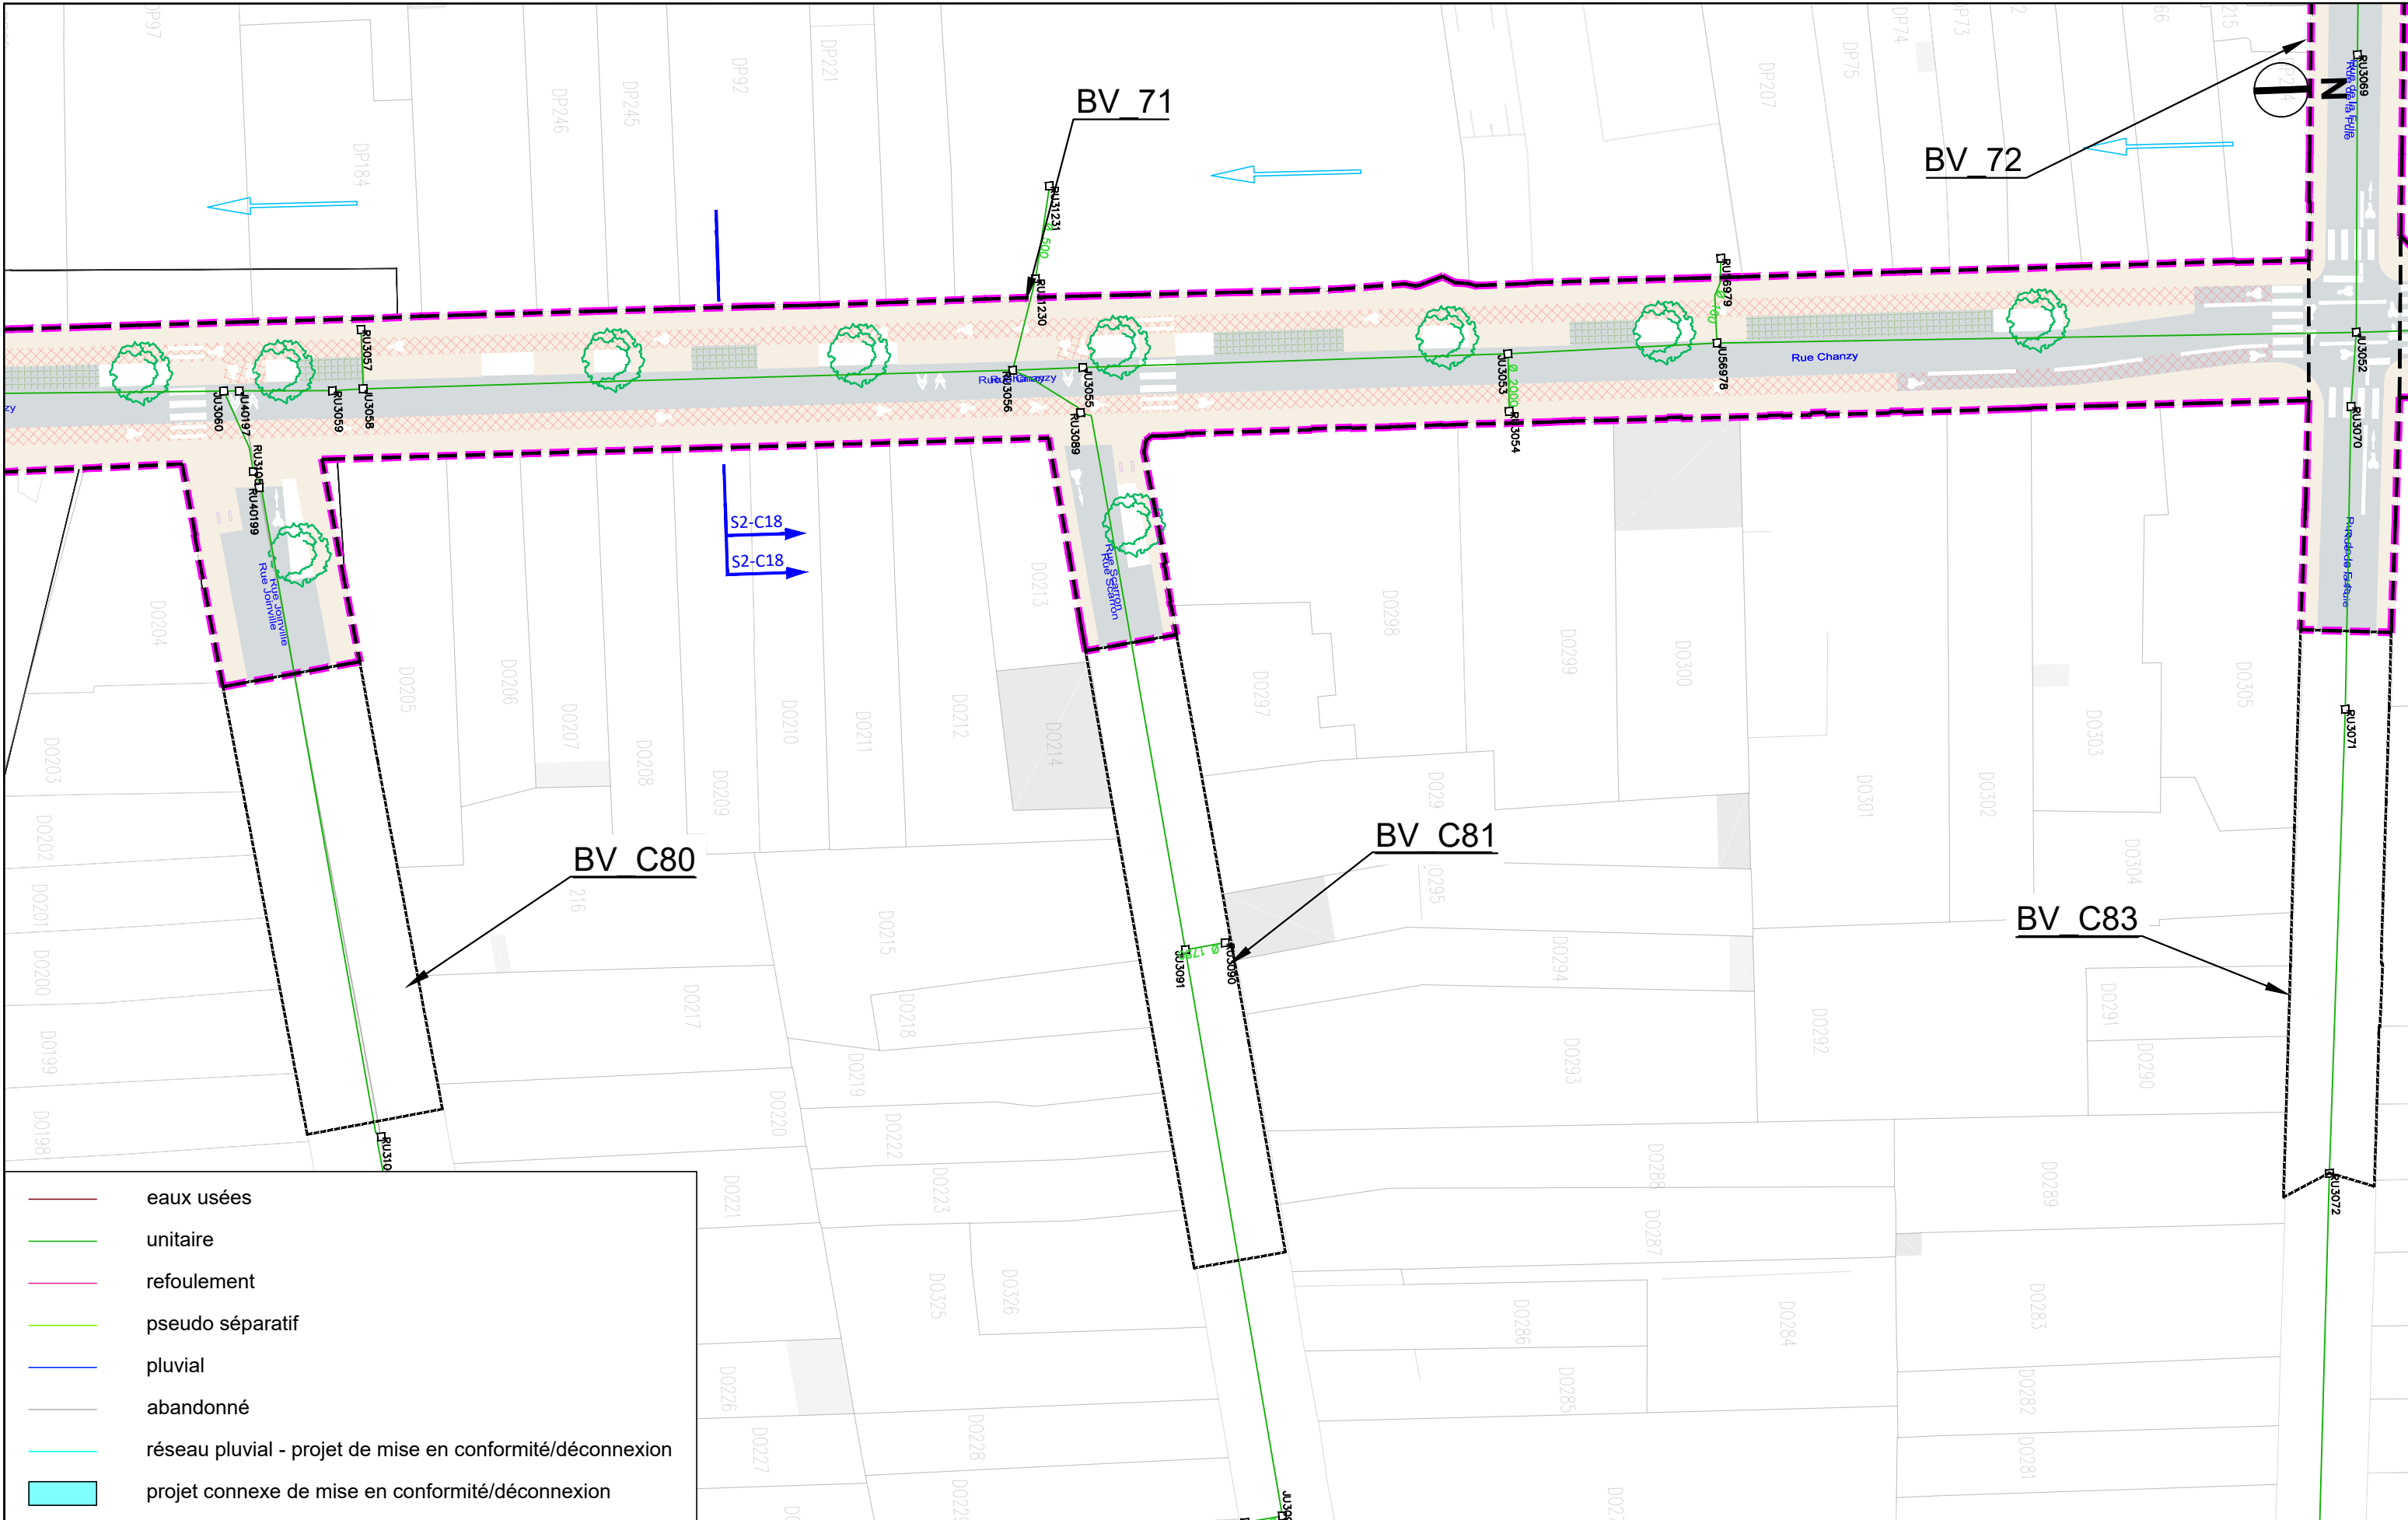


- eaux usées
- unitaire
- refoulement
- pseudo séparatif
- pluvial
- abandonné
- réseau pluvial - projet de mise en conformité/déconnexion
- projet connexe de mise en conformité/déconnexion



AVANT-PROJET
RÉALISATION DE TROIS
CHRONOLIGNES DE LE MANS
MÉTROPOLE

LE MANS (72)
SEQUENCE 02

Plan d'insertion
Rue Chanzy

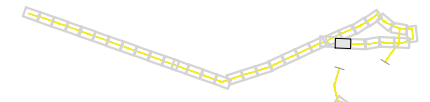


⊖ P02-24

C5

VAR

Solution



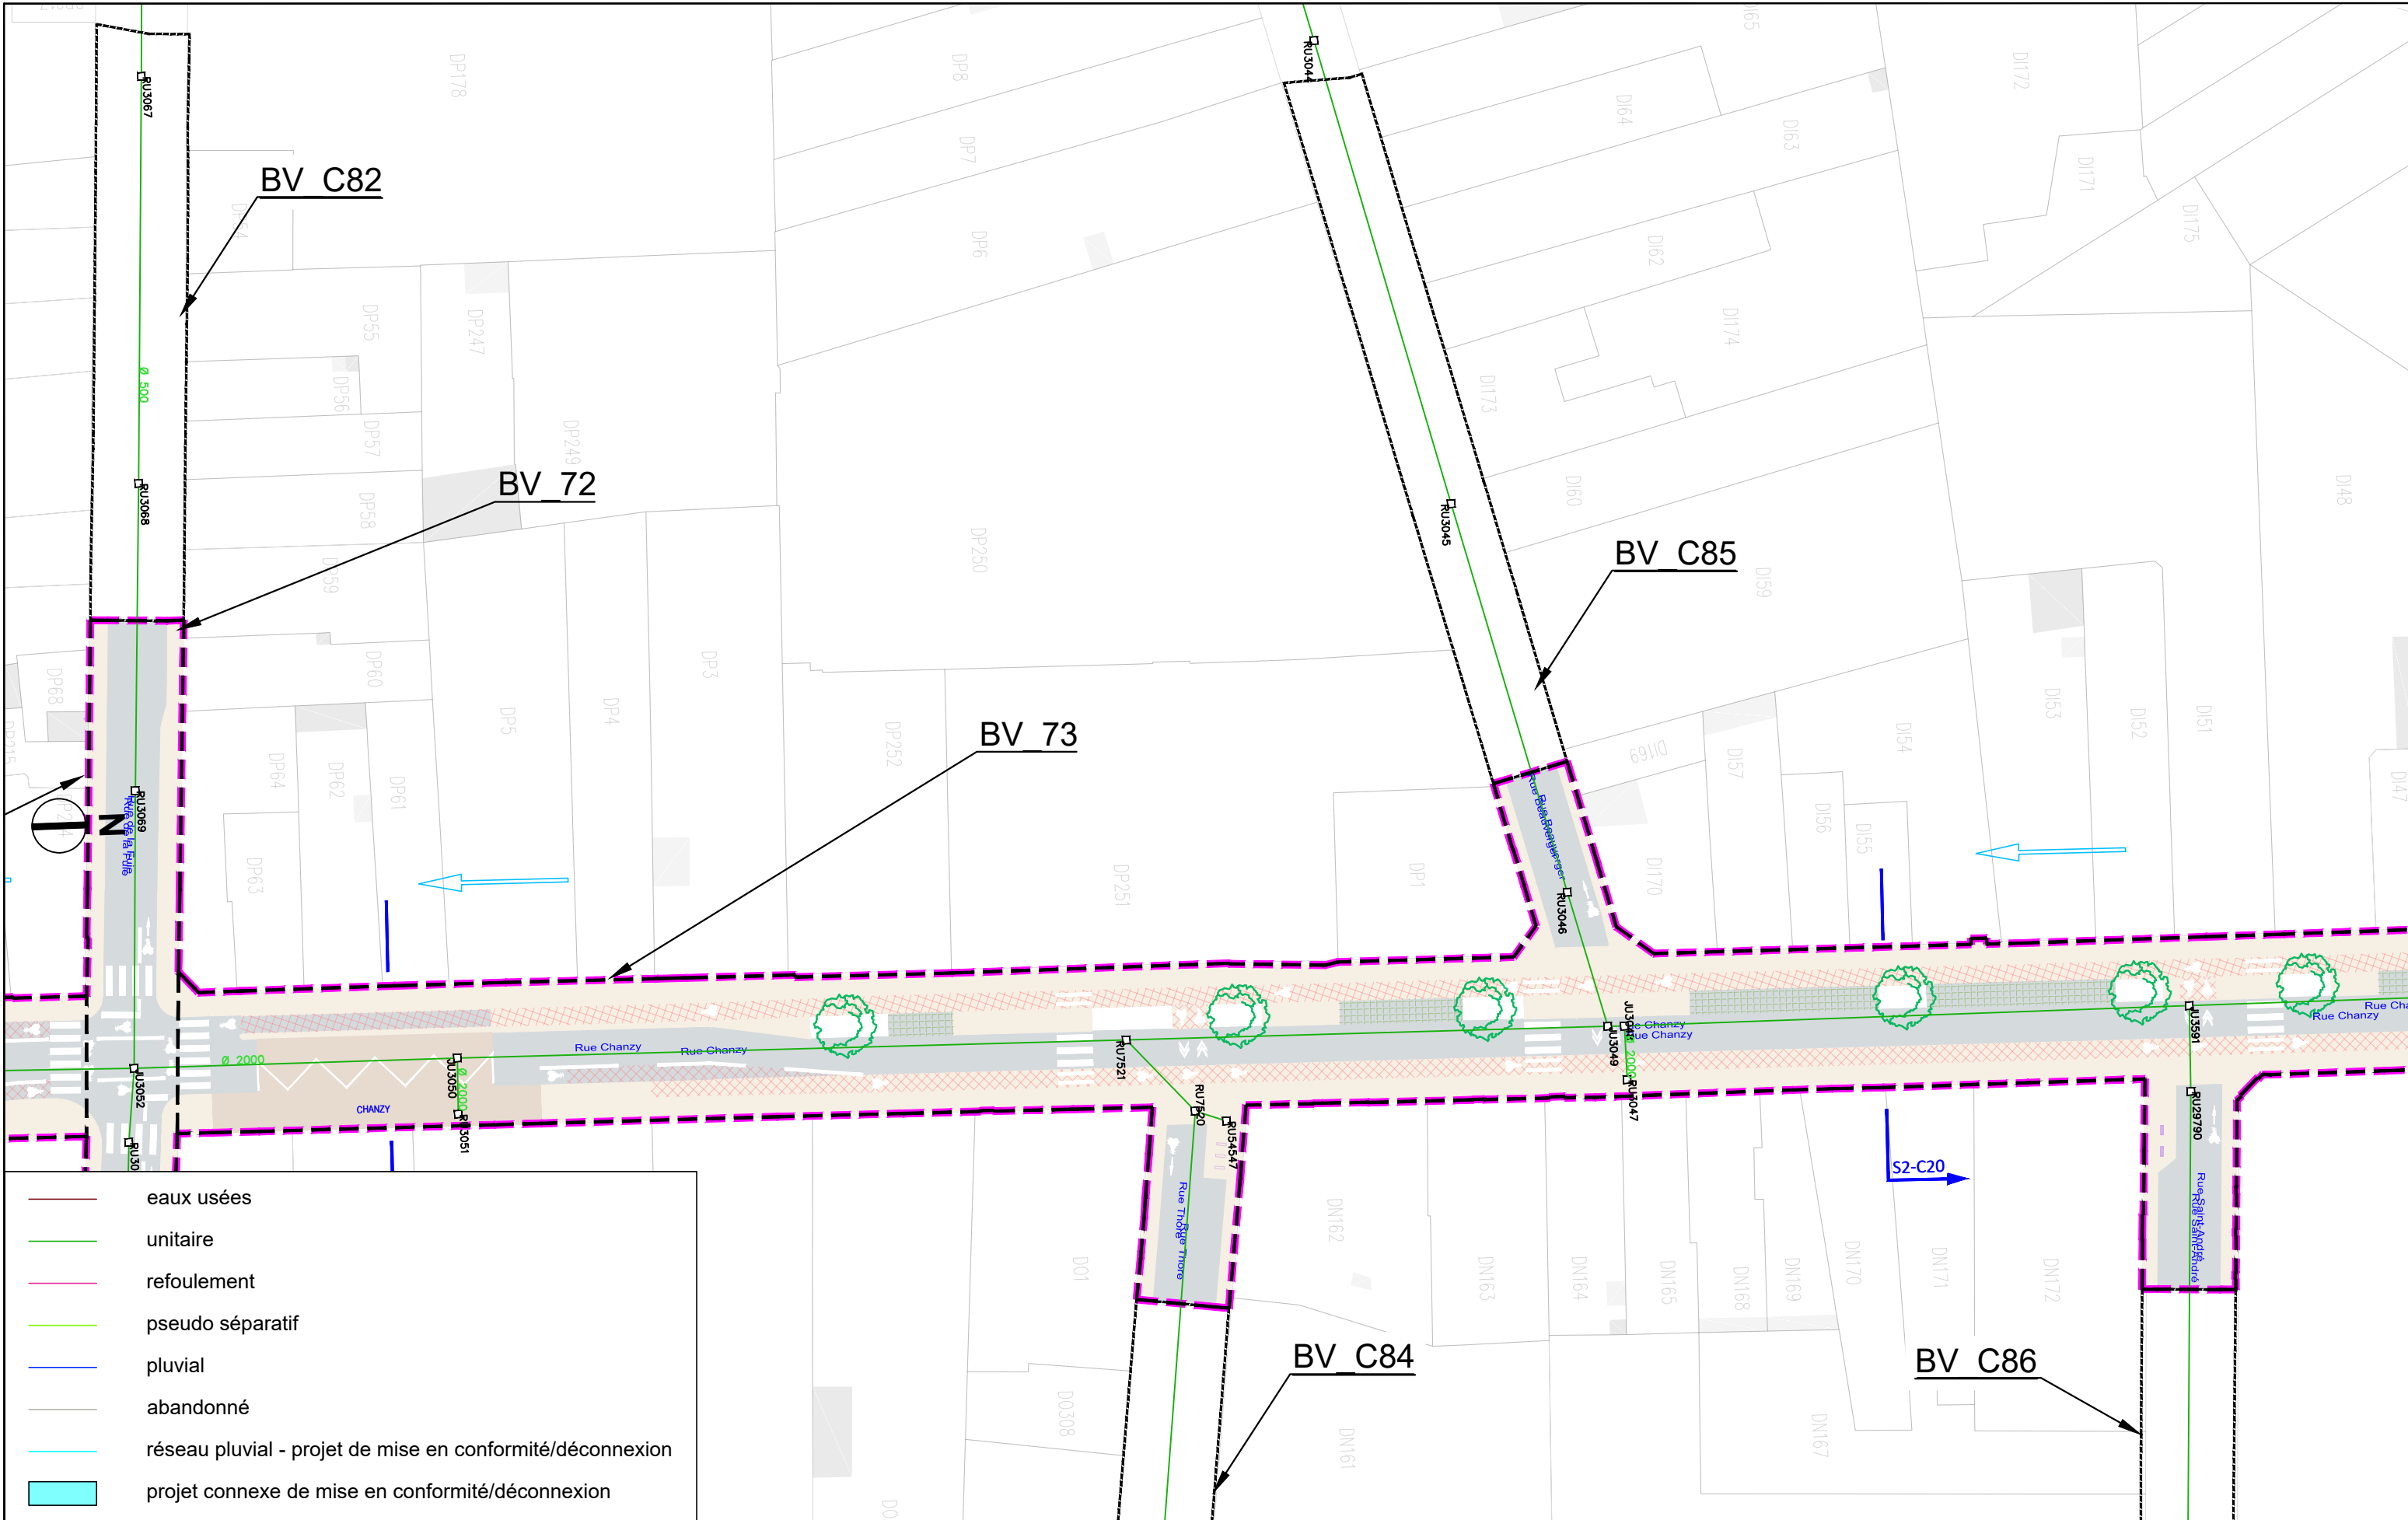


- eaux usées
- unitaire
- refoulement
- pseudo séparatif
- pluvial
- abandonné
- réseau pluvial - projet de mise en conformité/déconnexion
- projet connexe de mise en conformité/déconnexion



AVANT-PROJET
RÉALISATION DE TROIS
CHRONOLIGNES DE LE MANS
MÉTROPOLE


LE MANS (72)
SEQUENCE 02

Plan d'insertion
Rue Chanzy

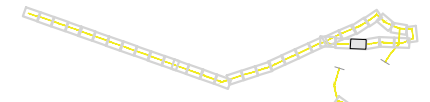

⊖ P02-25
C5
VAR
Solution



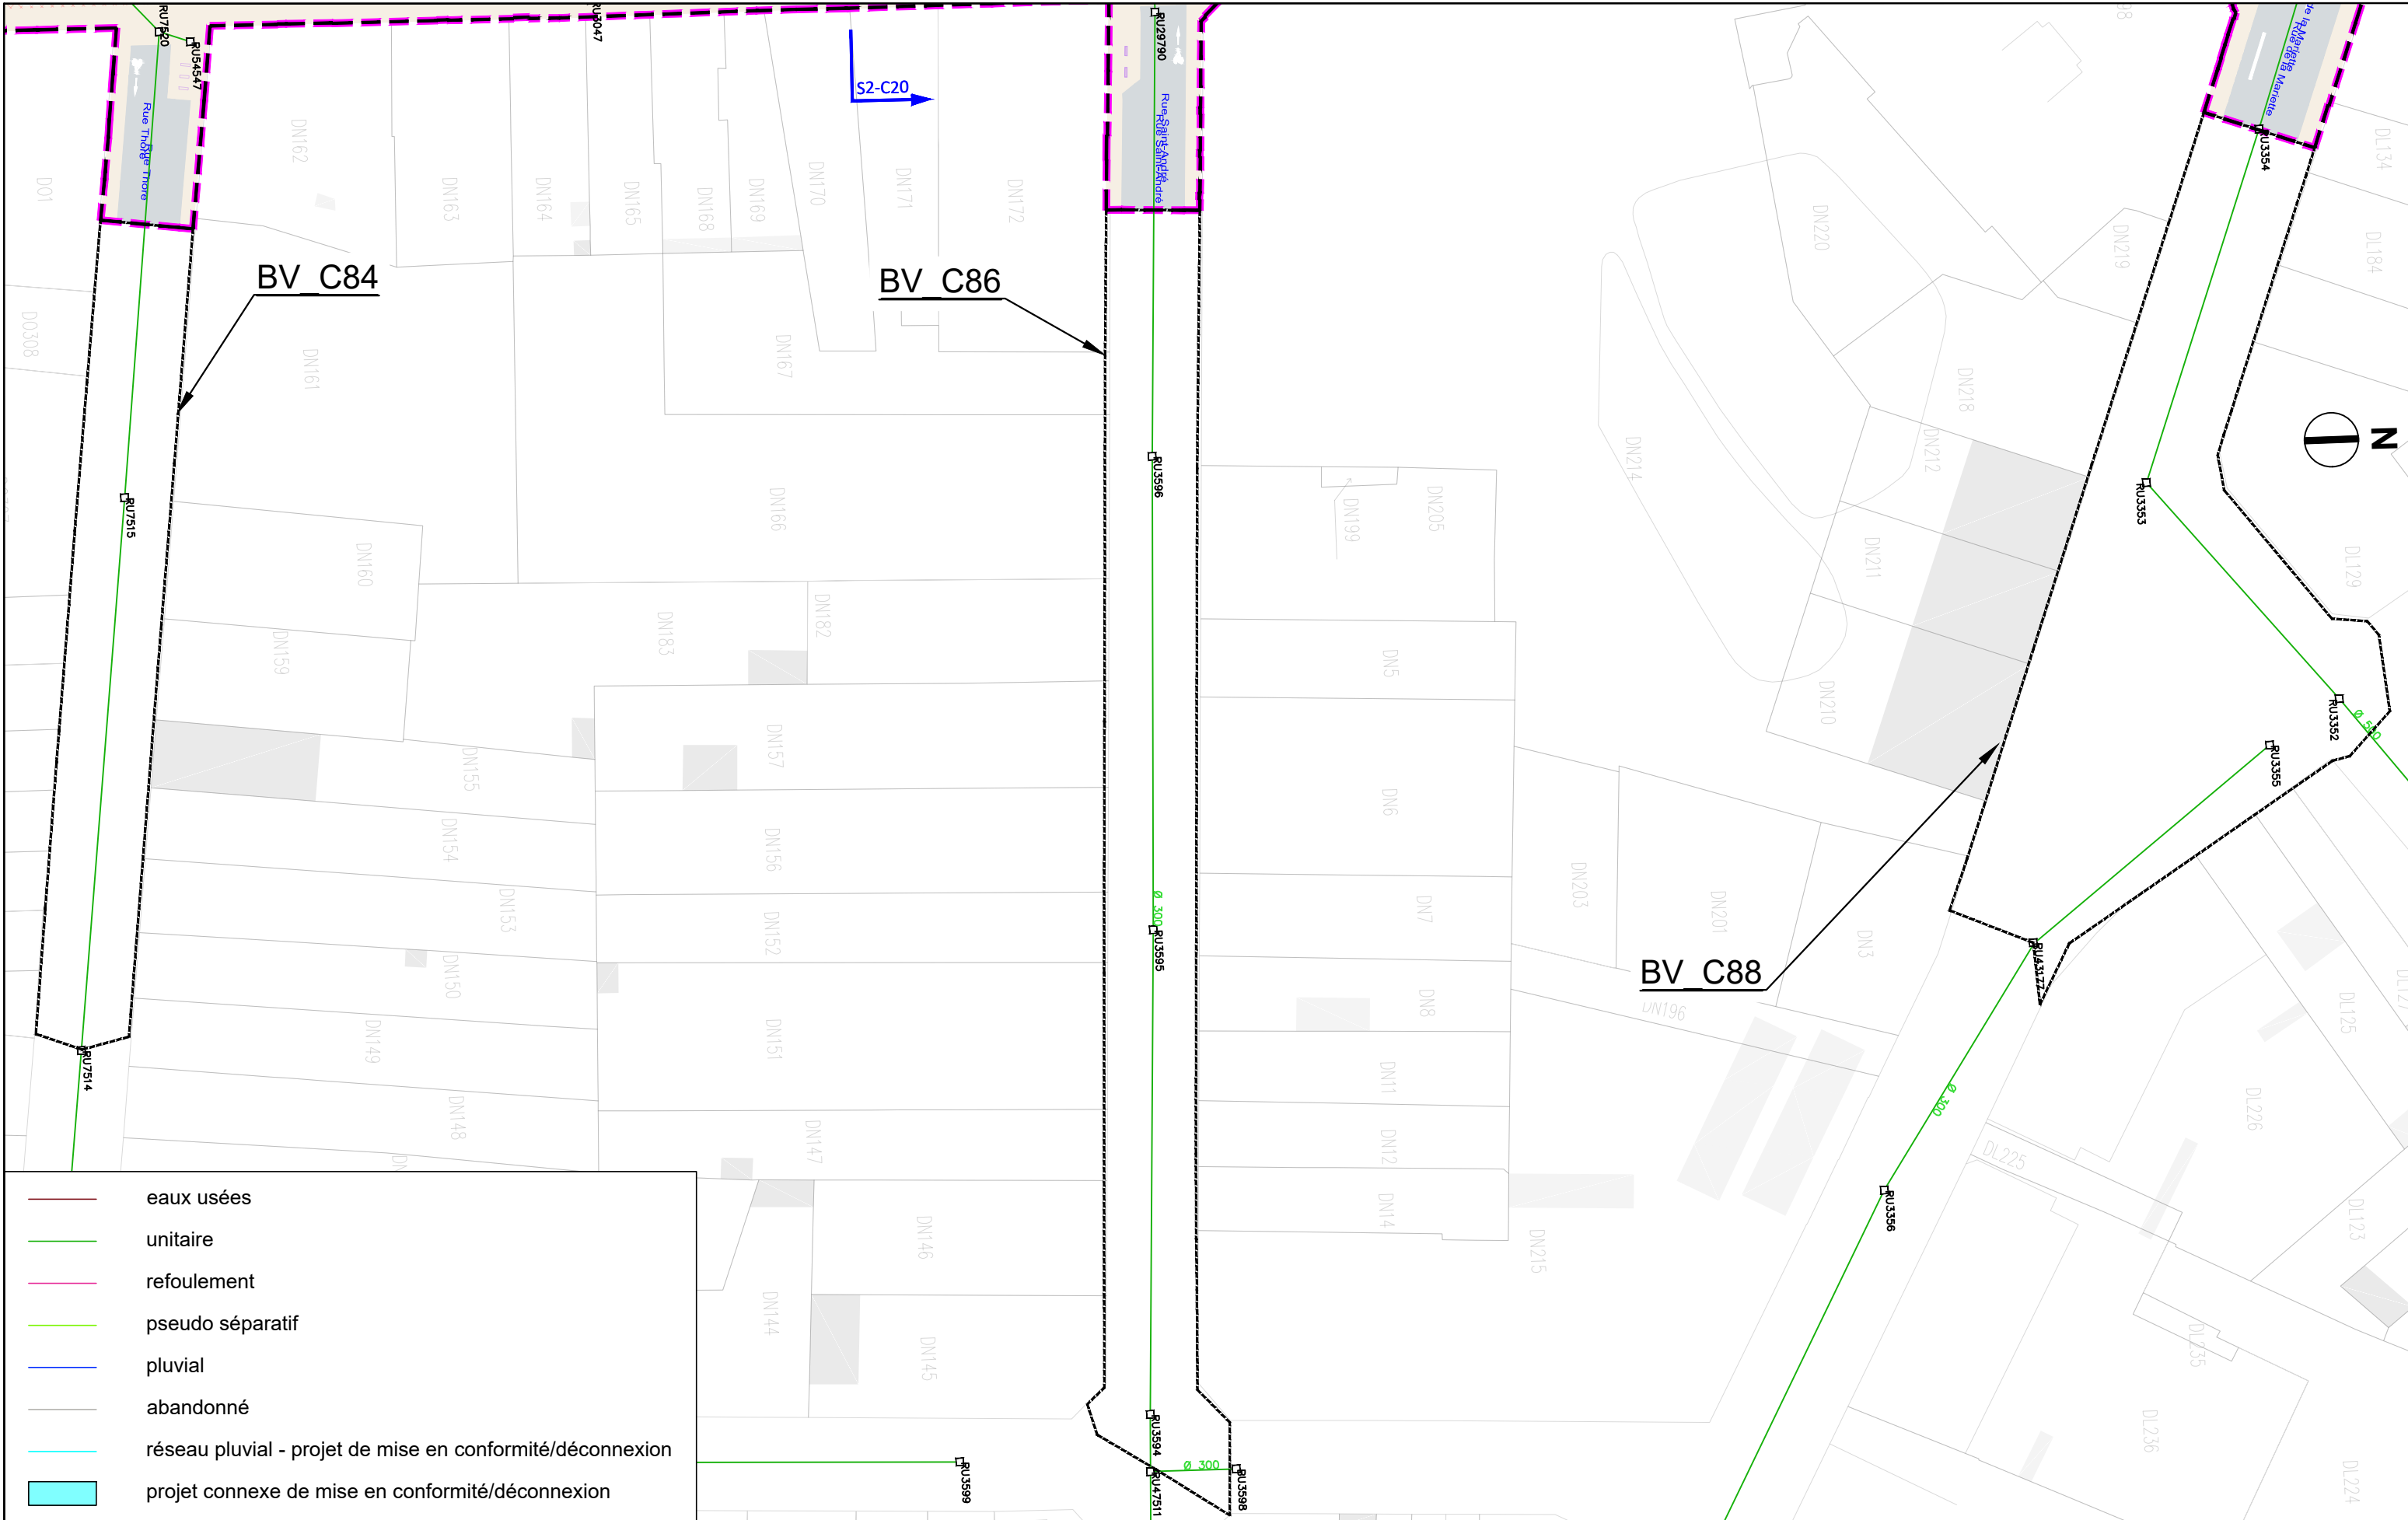

	eaux usées
	unitaire
	refoulement
	pseudo séparatif
	pluvial
	abandonné
	réseau pluvial - projet de mise en conformité/déconnexion
	projet connexe de mise en conformité/déconnexion



AVANT-PROJET
RÉALISATION DE TROIS
CHRONOLIGNES DE LE MANS
MÉTROPOLE

LE MANS (72)
SEQUENCE 02

Plan d'insertion


Rue Thoré/Rue Sainte André
Rue de la Mariette


⊕ P02-25'

C5

VAR

Solution

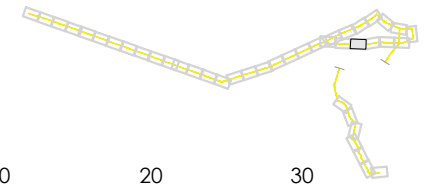

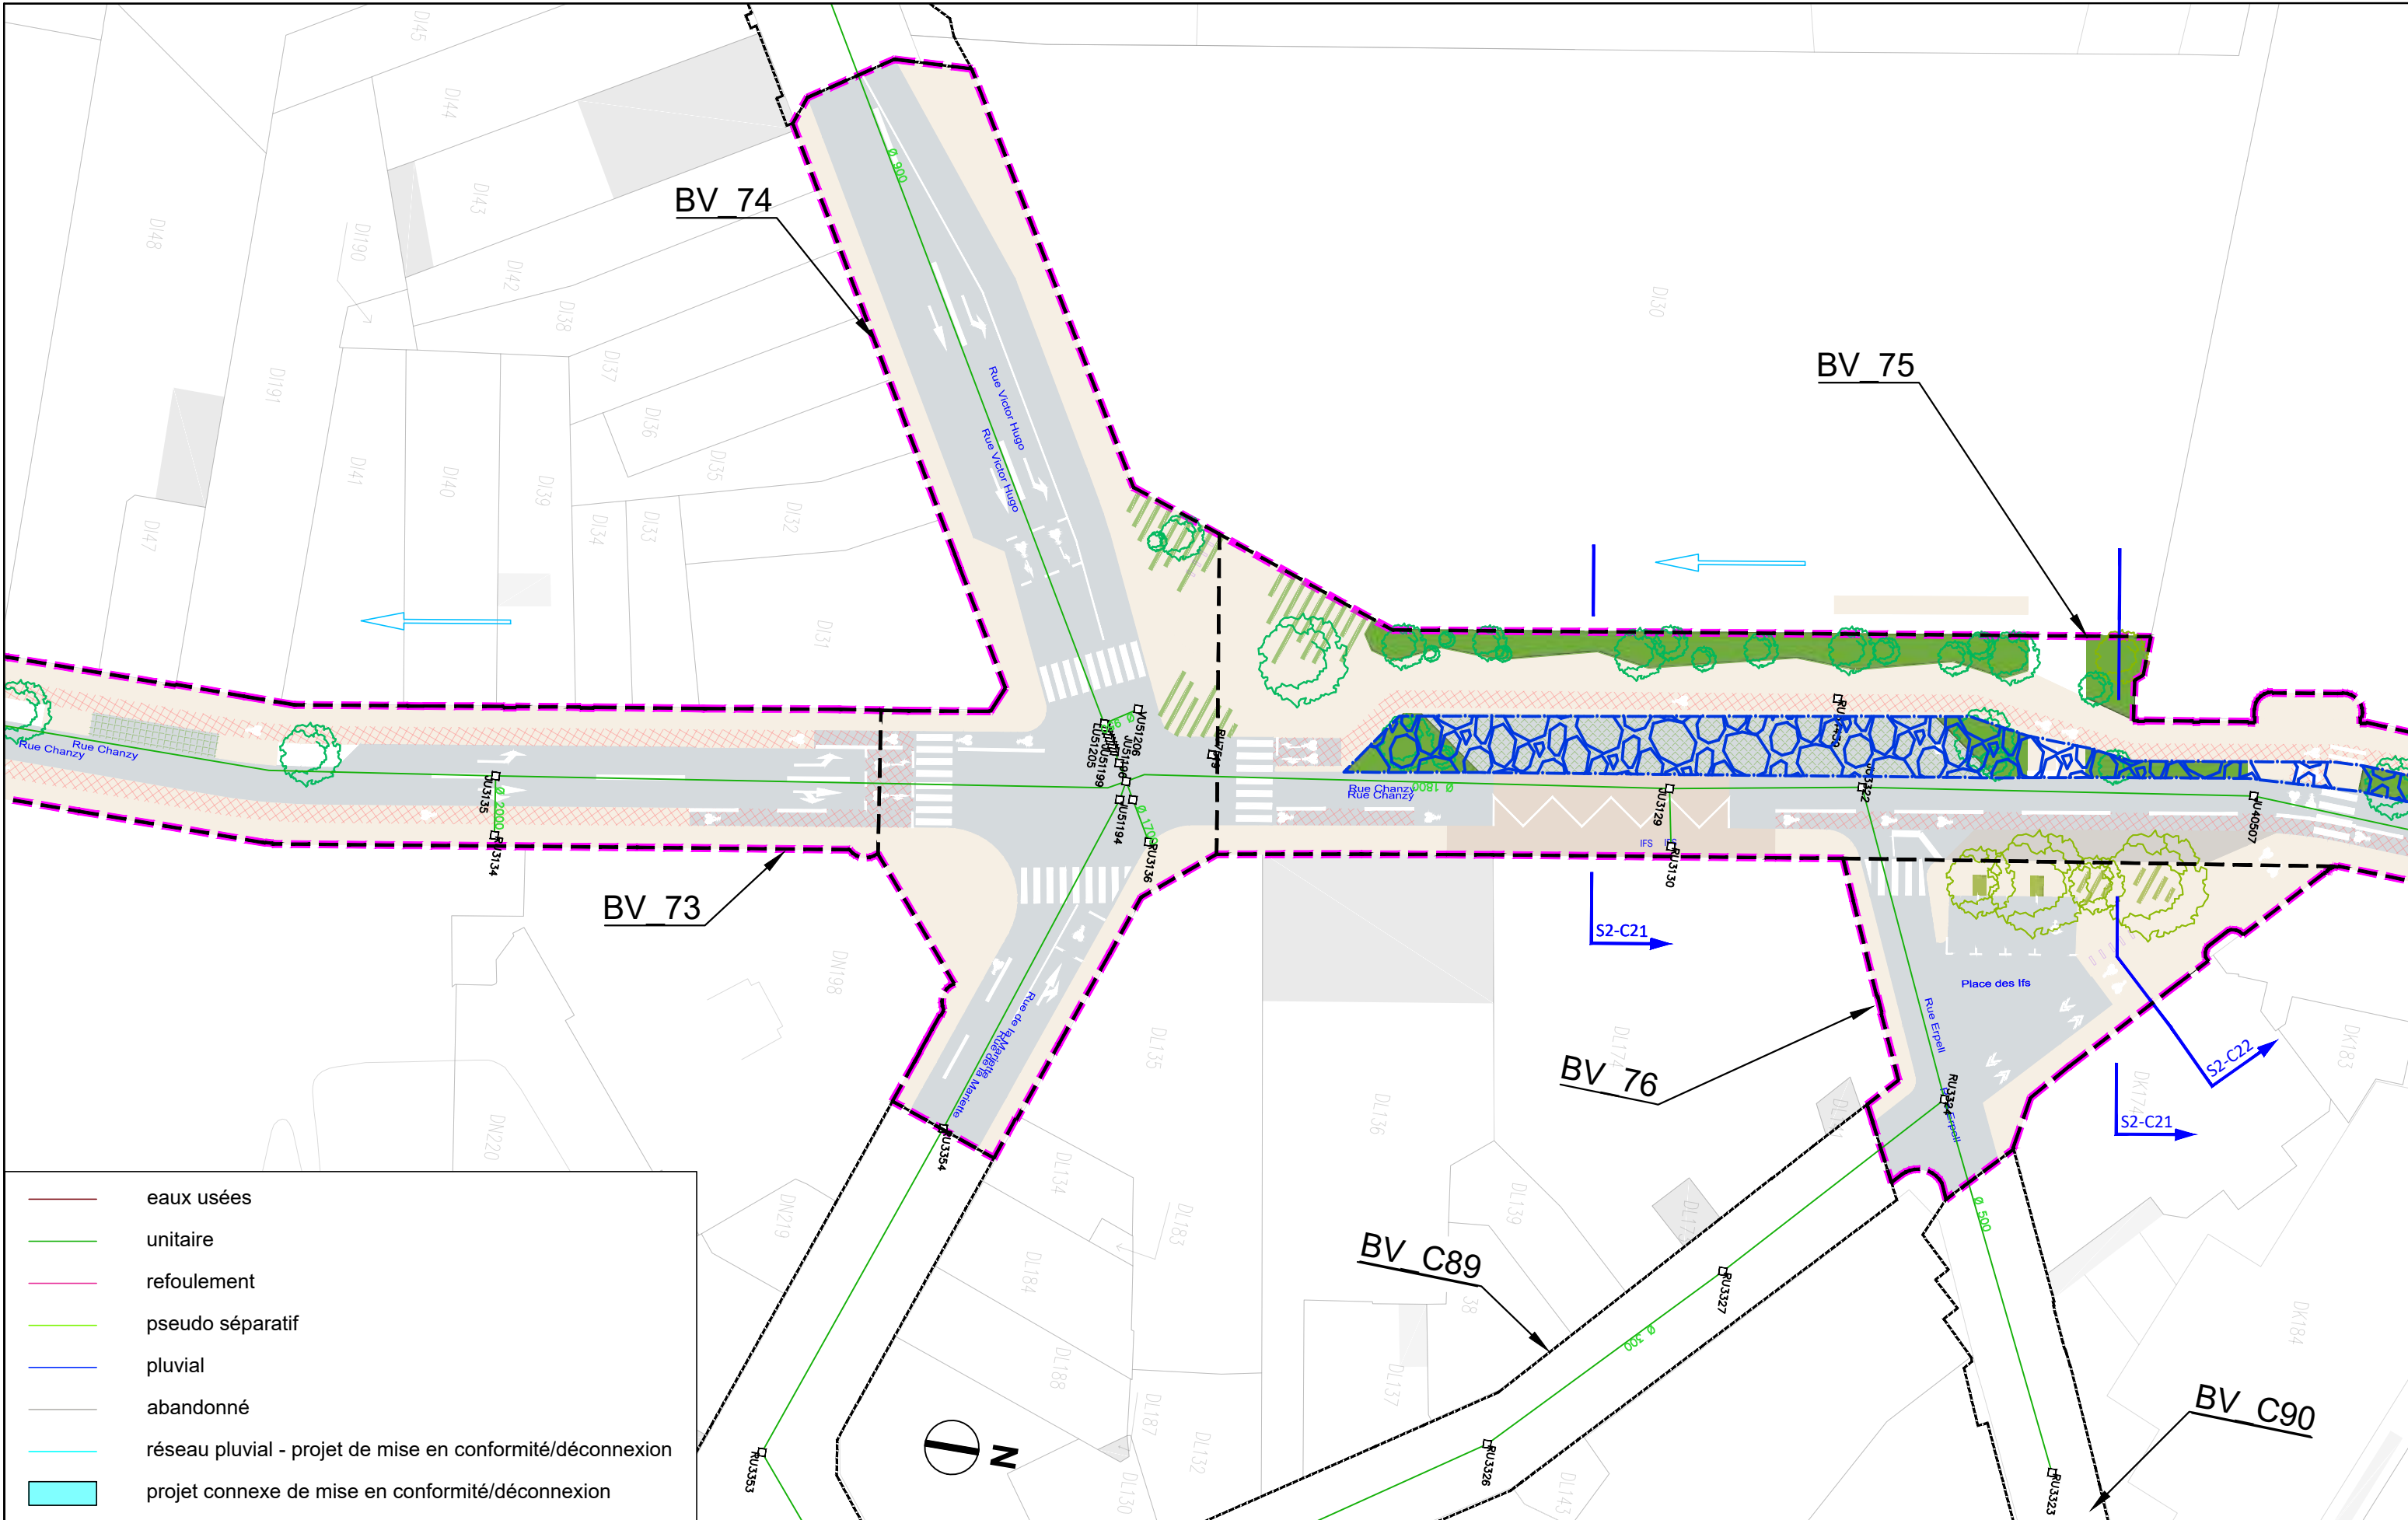

- eaux usées
- unitaire
- refoulement
- pseudo séparatif
- pluvial
- abandonné
- réseau pluvial - projet de mise en conformité/déconnexion
- projet connexe de mise en conformité/déconnexion




AVANT-PROJET
RÉALISATION DE TROIS
CHRONOLIGNES DE LE MANS
MÉTROPOLÉ

LE MANS (72)
SEQUENCE 02

Plan d'insertion
Rue Chanzy
Ifs

P02-26
C5
VAR
Solution



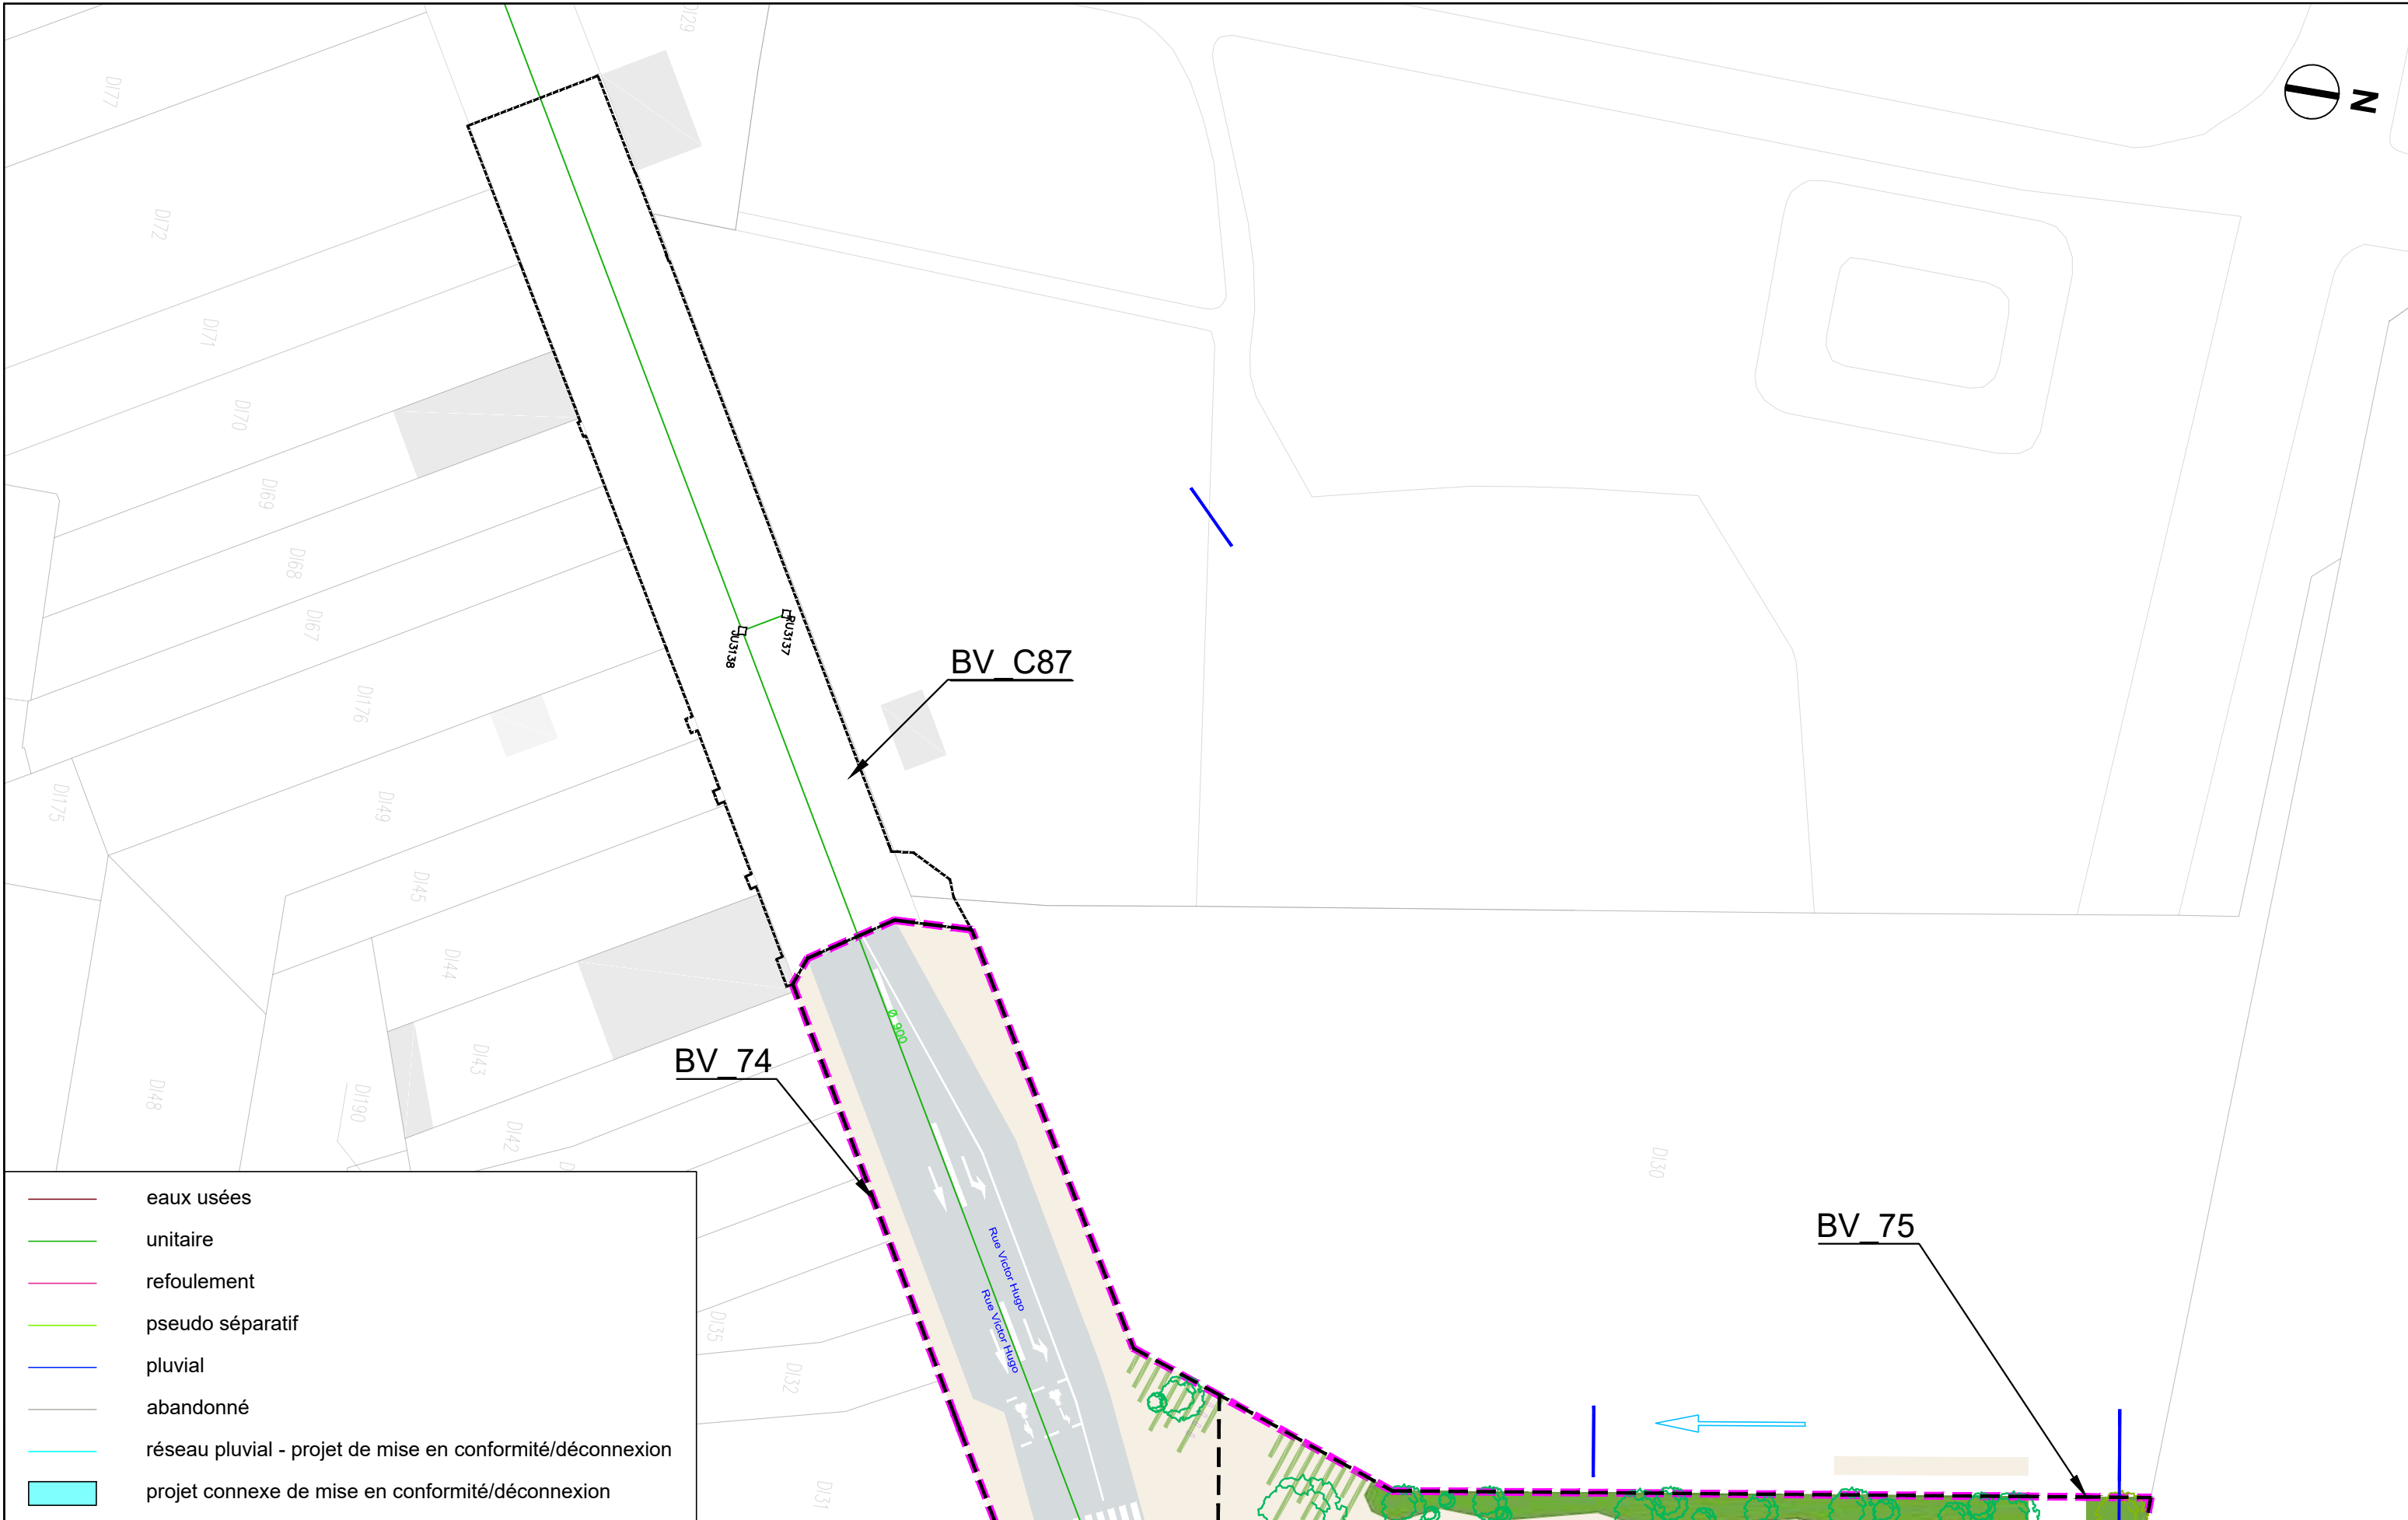

	eaux usées
	unitaire
	refoulement
	pseudo séparatif
	pluvial
	abandonné
	réseau pluvial - projet de mise en conformité/déconnexion
	projet connexe de mise en conformité/déconnexion






AVANT-PROJET
RÉALISATION DE TROIS
CHRONOLIGNES DE LE MANS
MÉTROPOLE

LE MANS (72)
SEQUENCE 02

Plan d'insertion
Rue Victor Hugo

P02-26'
C5
VAR
Solution

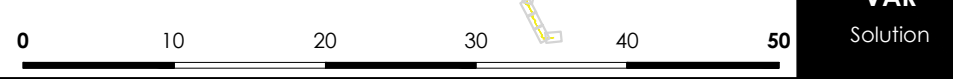

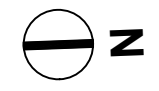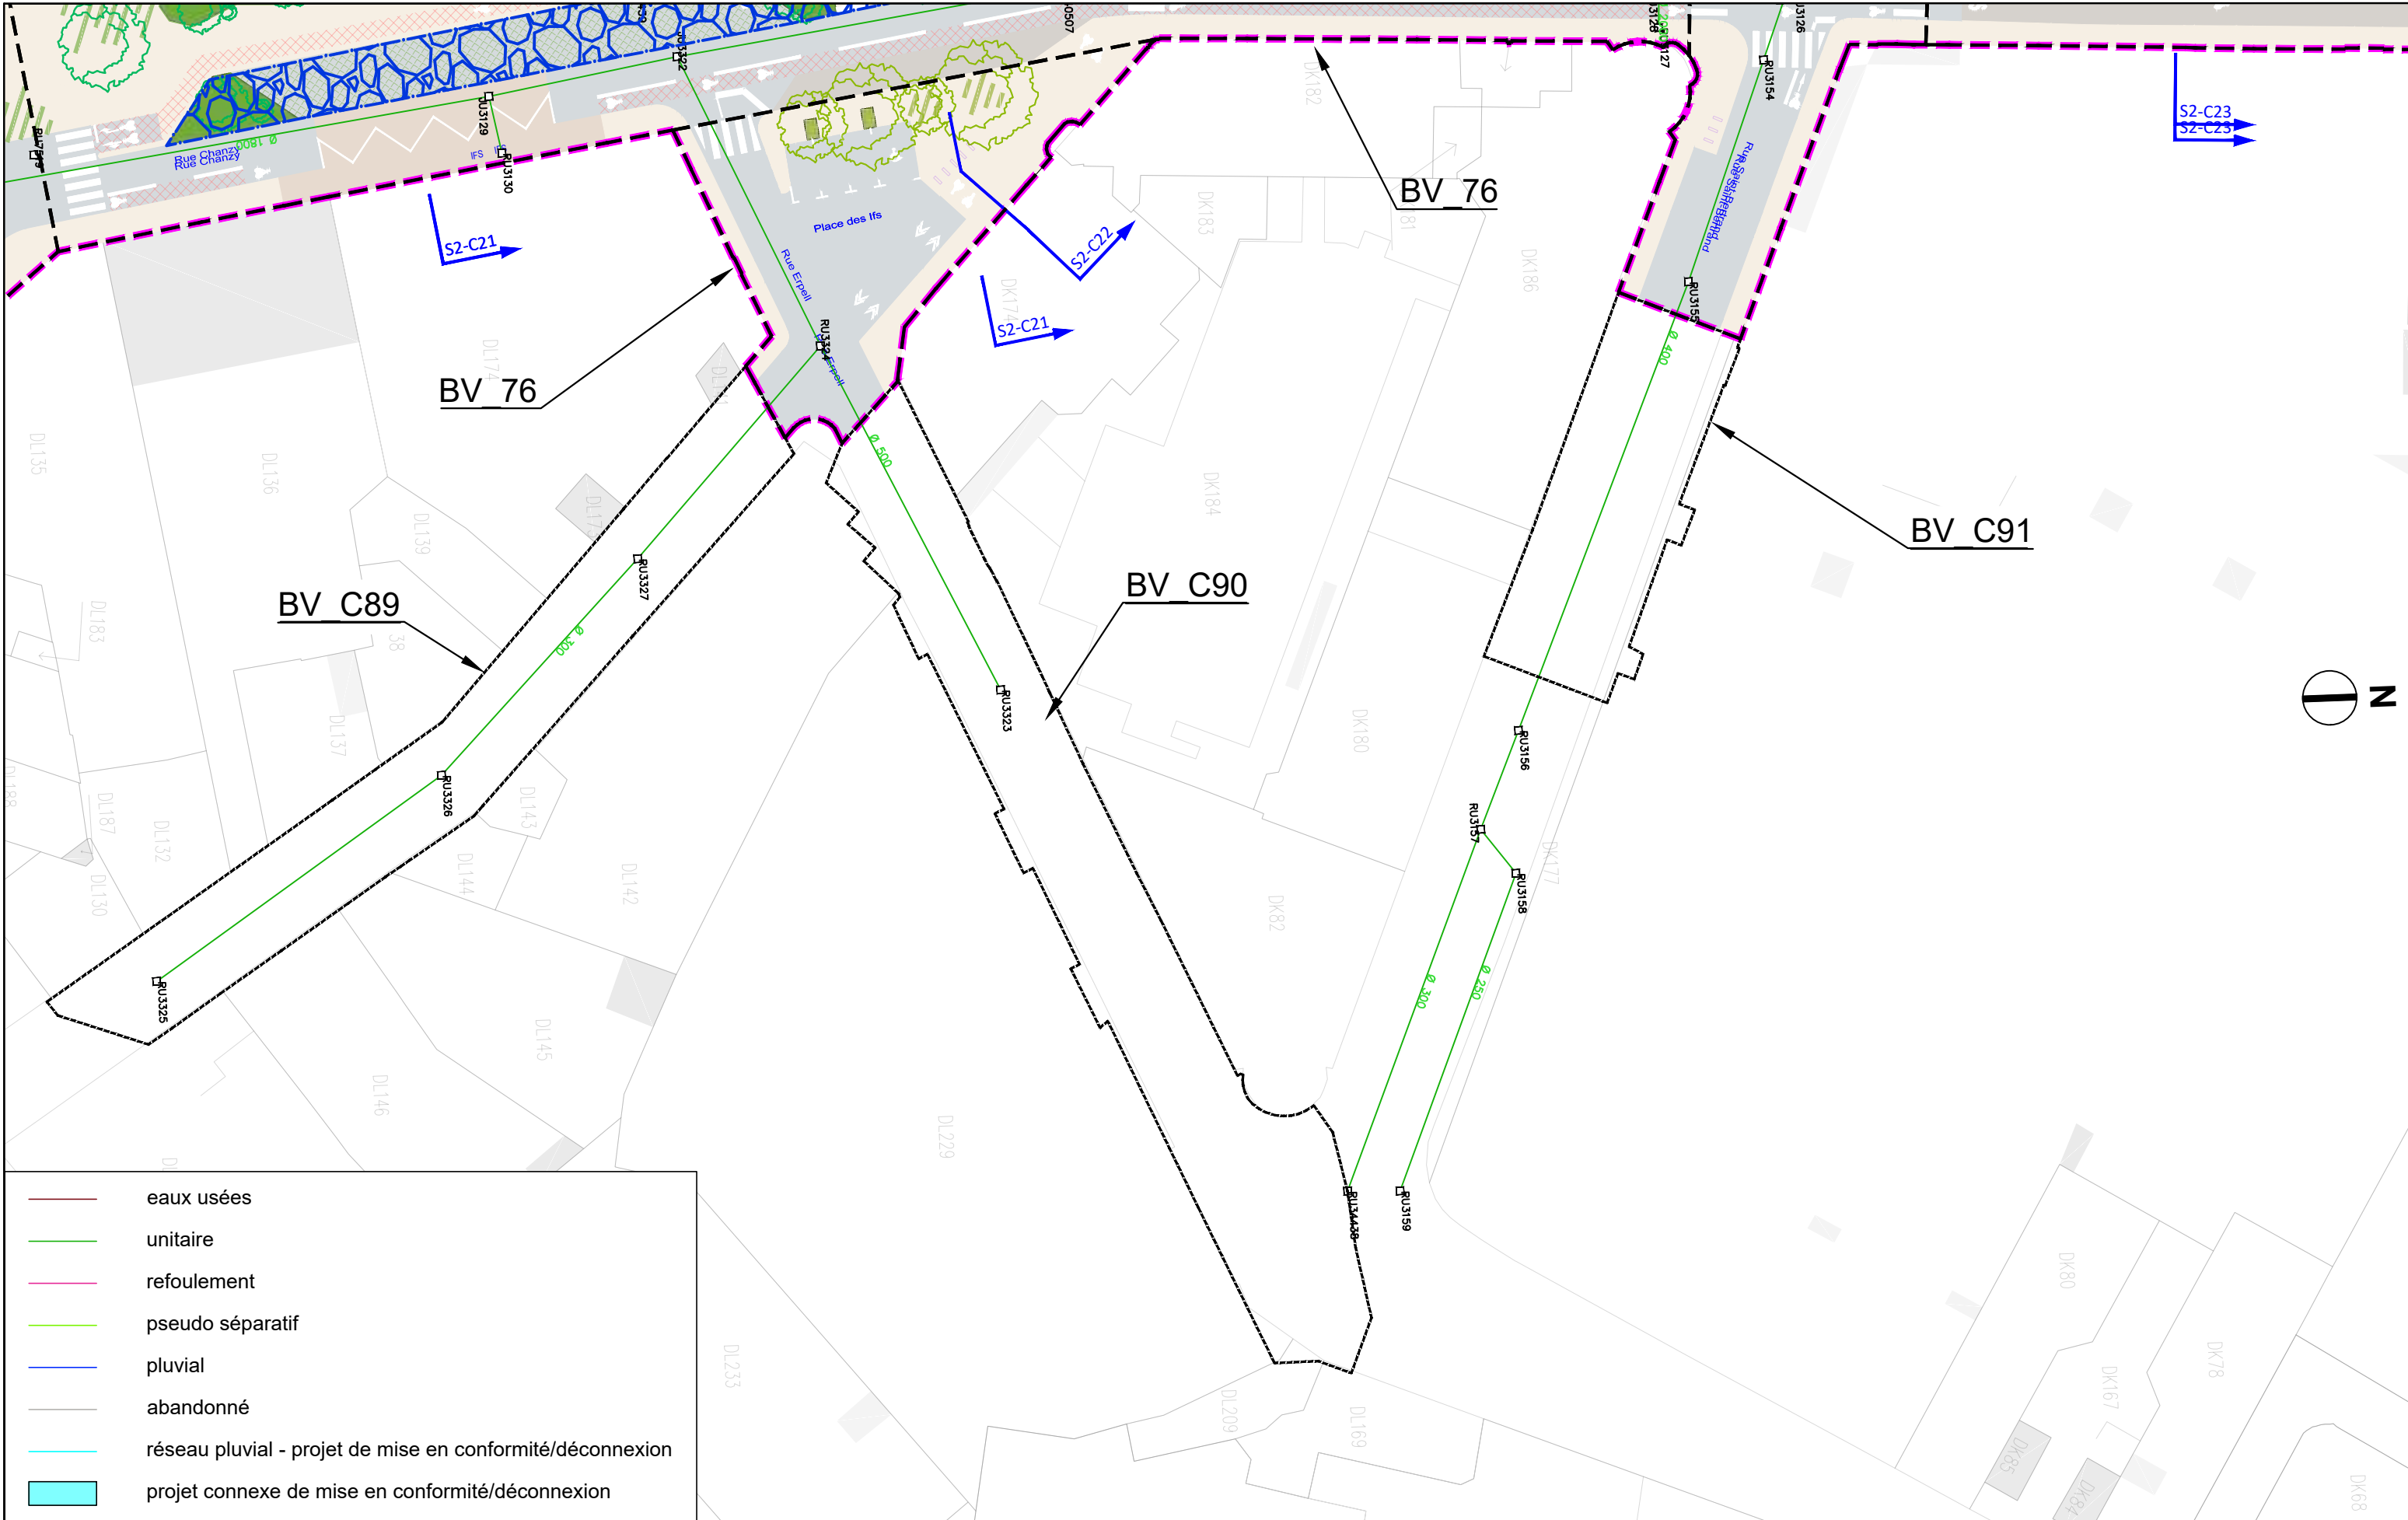

- eaux usées
- unitaire
- refoulement
- pseudo séparatif
- pluvial
- abandonné
- réseau pluvial - projet de mise en conformité/déconnexion
- projet connexe de mise en conformité/déconnexion




AVANT-PROJET
RÉALISATION DE TROIS
CHRONOLIGNES DE LE MANS
MÉTROPOLE


LE MANS (72)
SEQUENCE 02


Plan d'insertion
Rue des Ifs/Rue Erpell
Rue Saint-Bertrand

P02-26'

C5
VAR
Solution

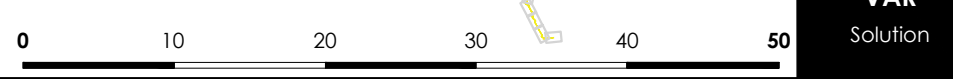

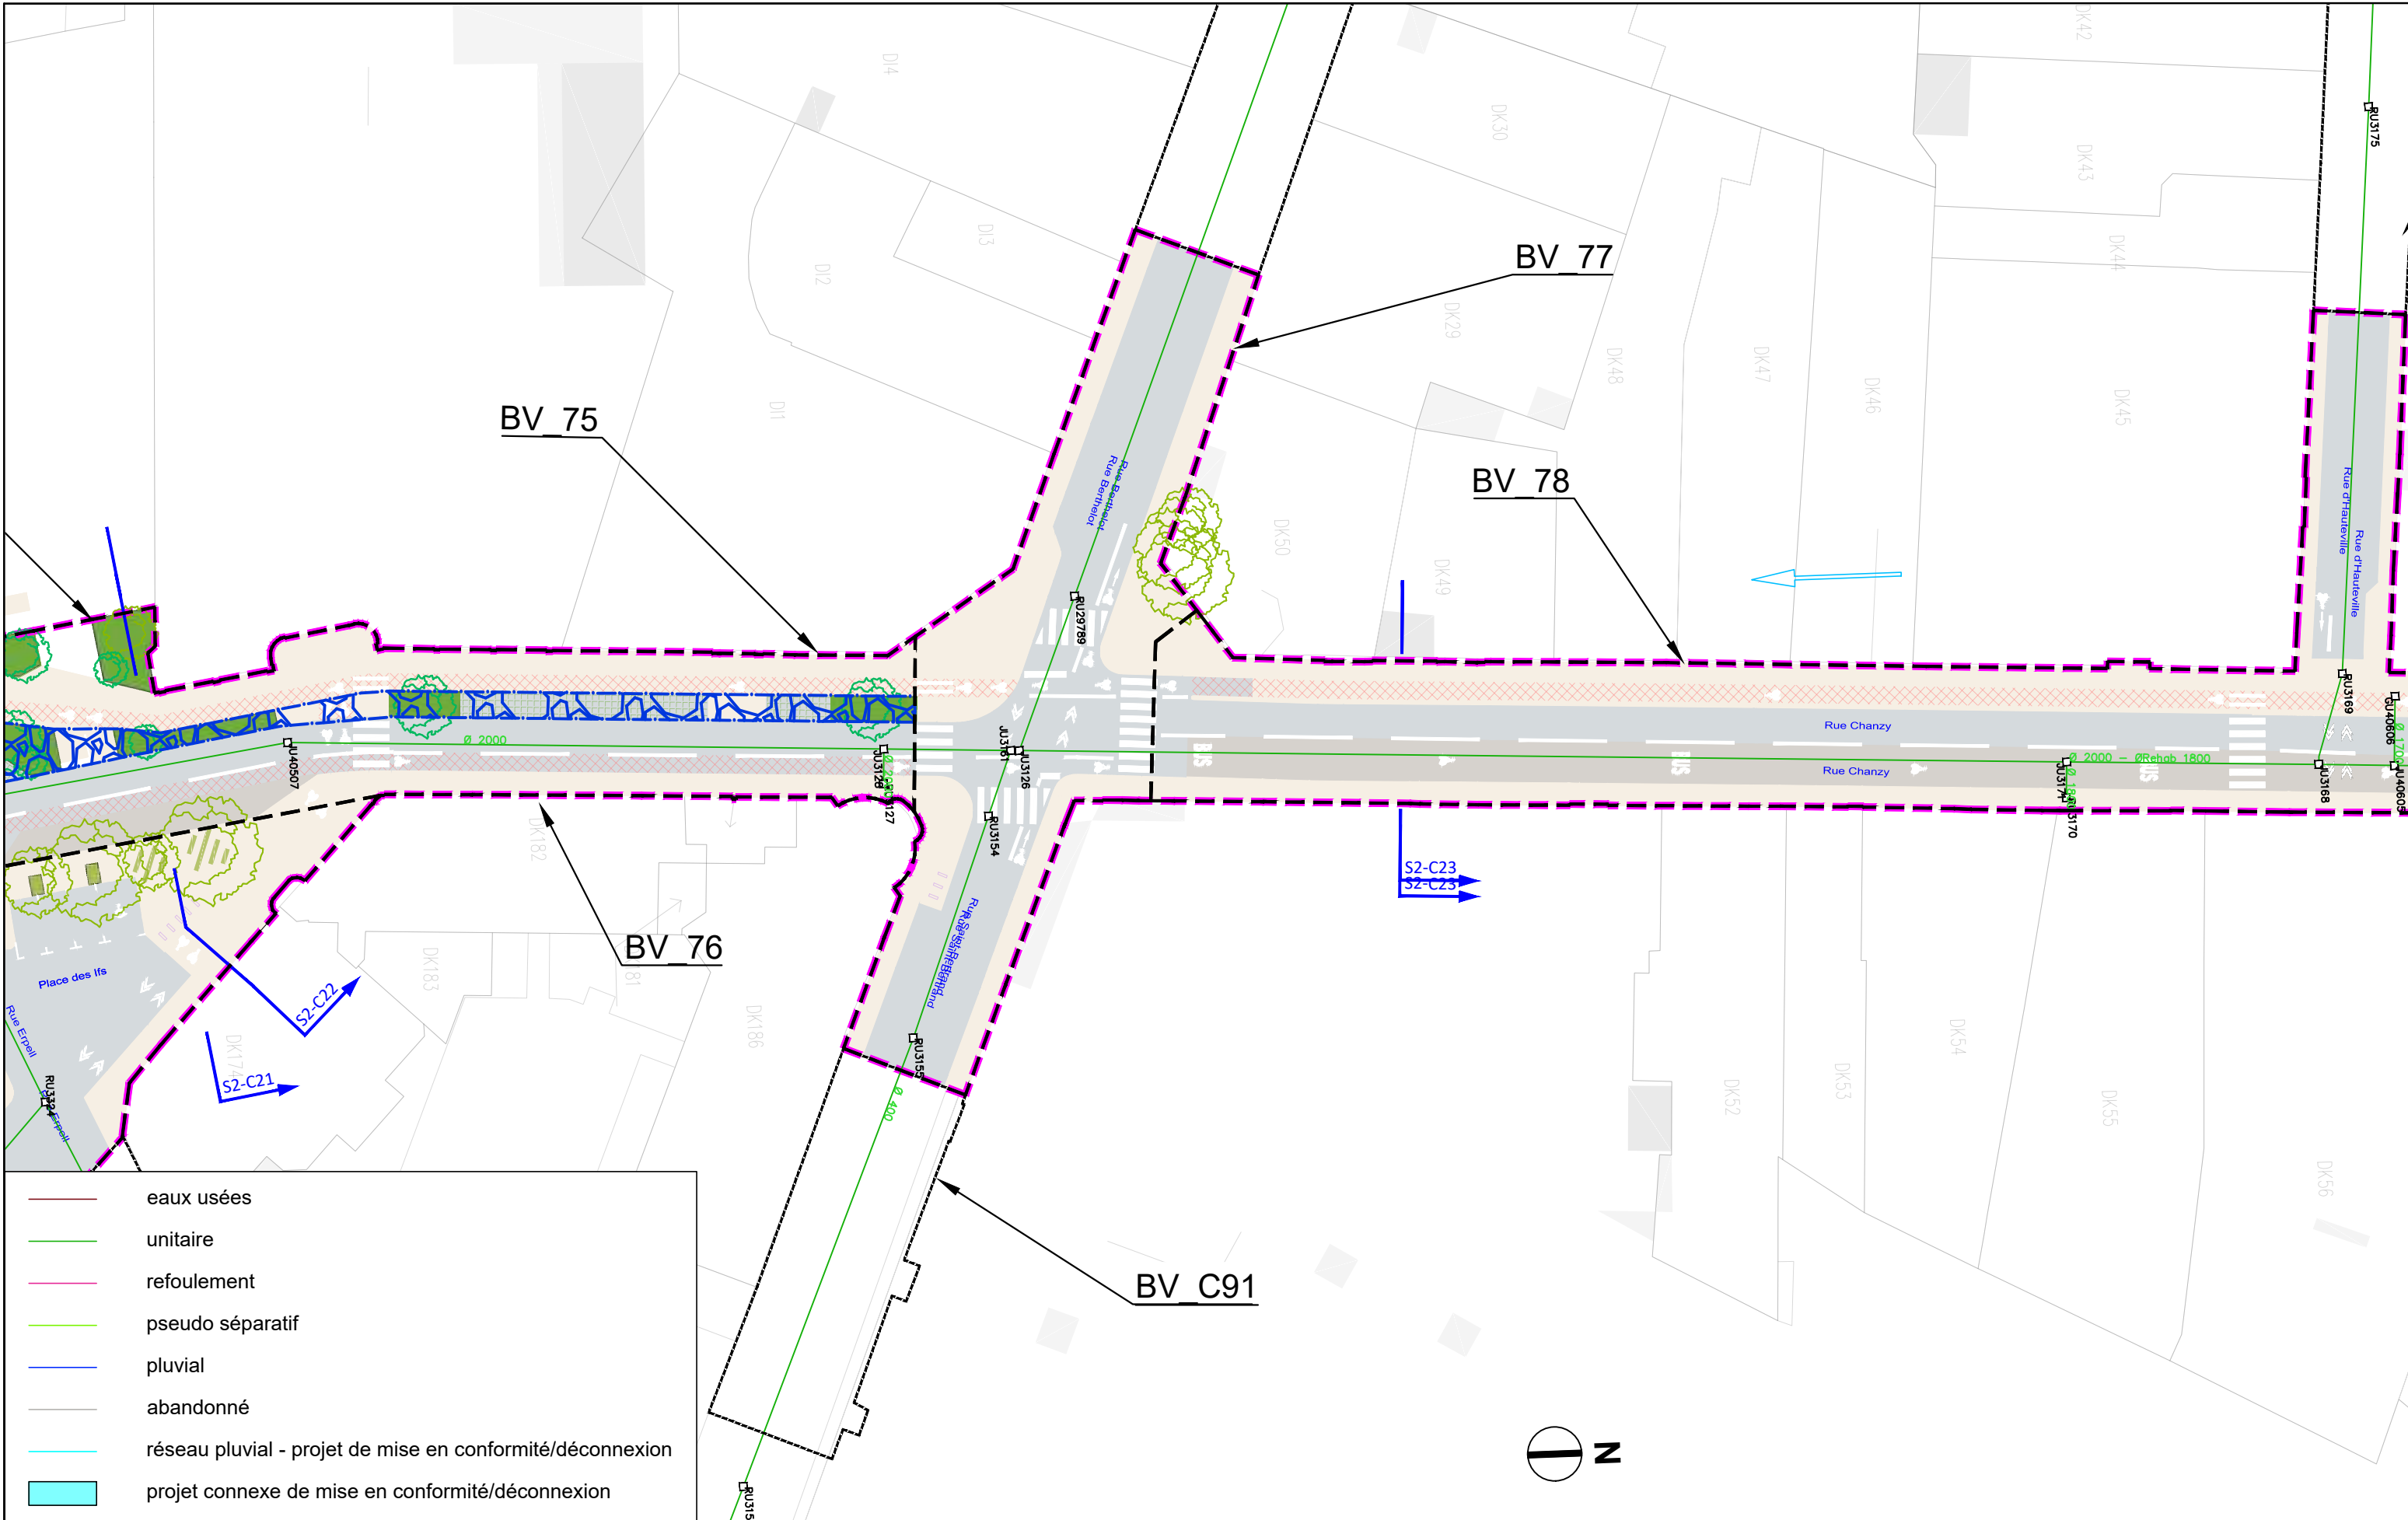

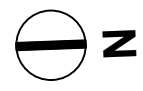

- eaux usées
- unitaire
- - - refoulement
- pseudo séparatif
- pluvial
- abandonné
- réseau pluvial - projet de mise en conformité/déconnexion
- projet connexe de mise en conformité/déconnexion



AVANT-PROJET
RÉALISATION DE TROIS
CHRONOLIGNES DE LE MANS
MÉTROPOLE

LE MANS (72)
SEQUENCE 02

Plan d'insertion
Rue Berthelot/Rue d'Hauteville

⊖ P02-27'

C5


VAR

Solution



Auteur : AG	Date création : 06/08/2021	Maj : 13/01/2023	Ech : 1/500	Indice : 0	Fichier : BV_SEQ2
-------------	----------------------------	------------------	-------------	------------	-------------------



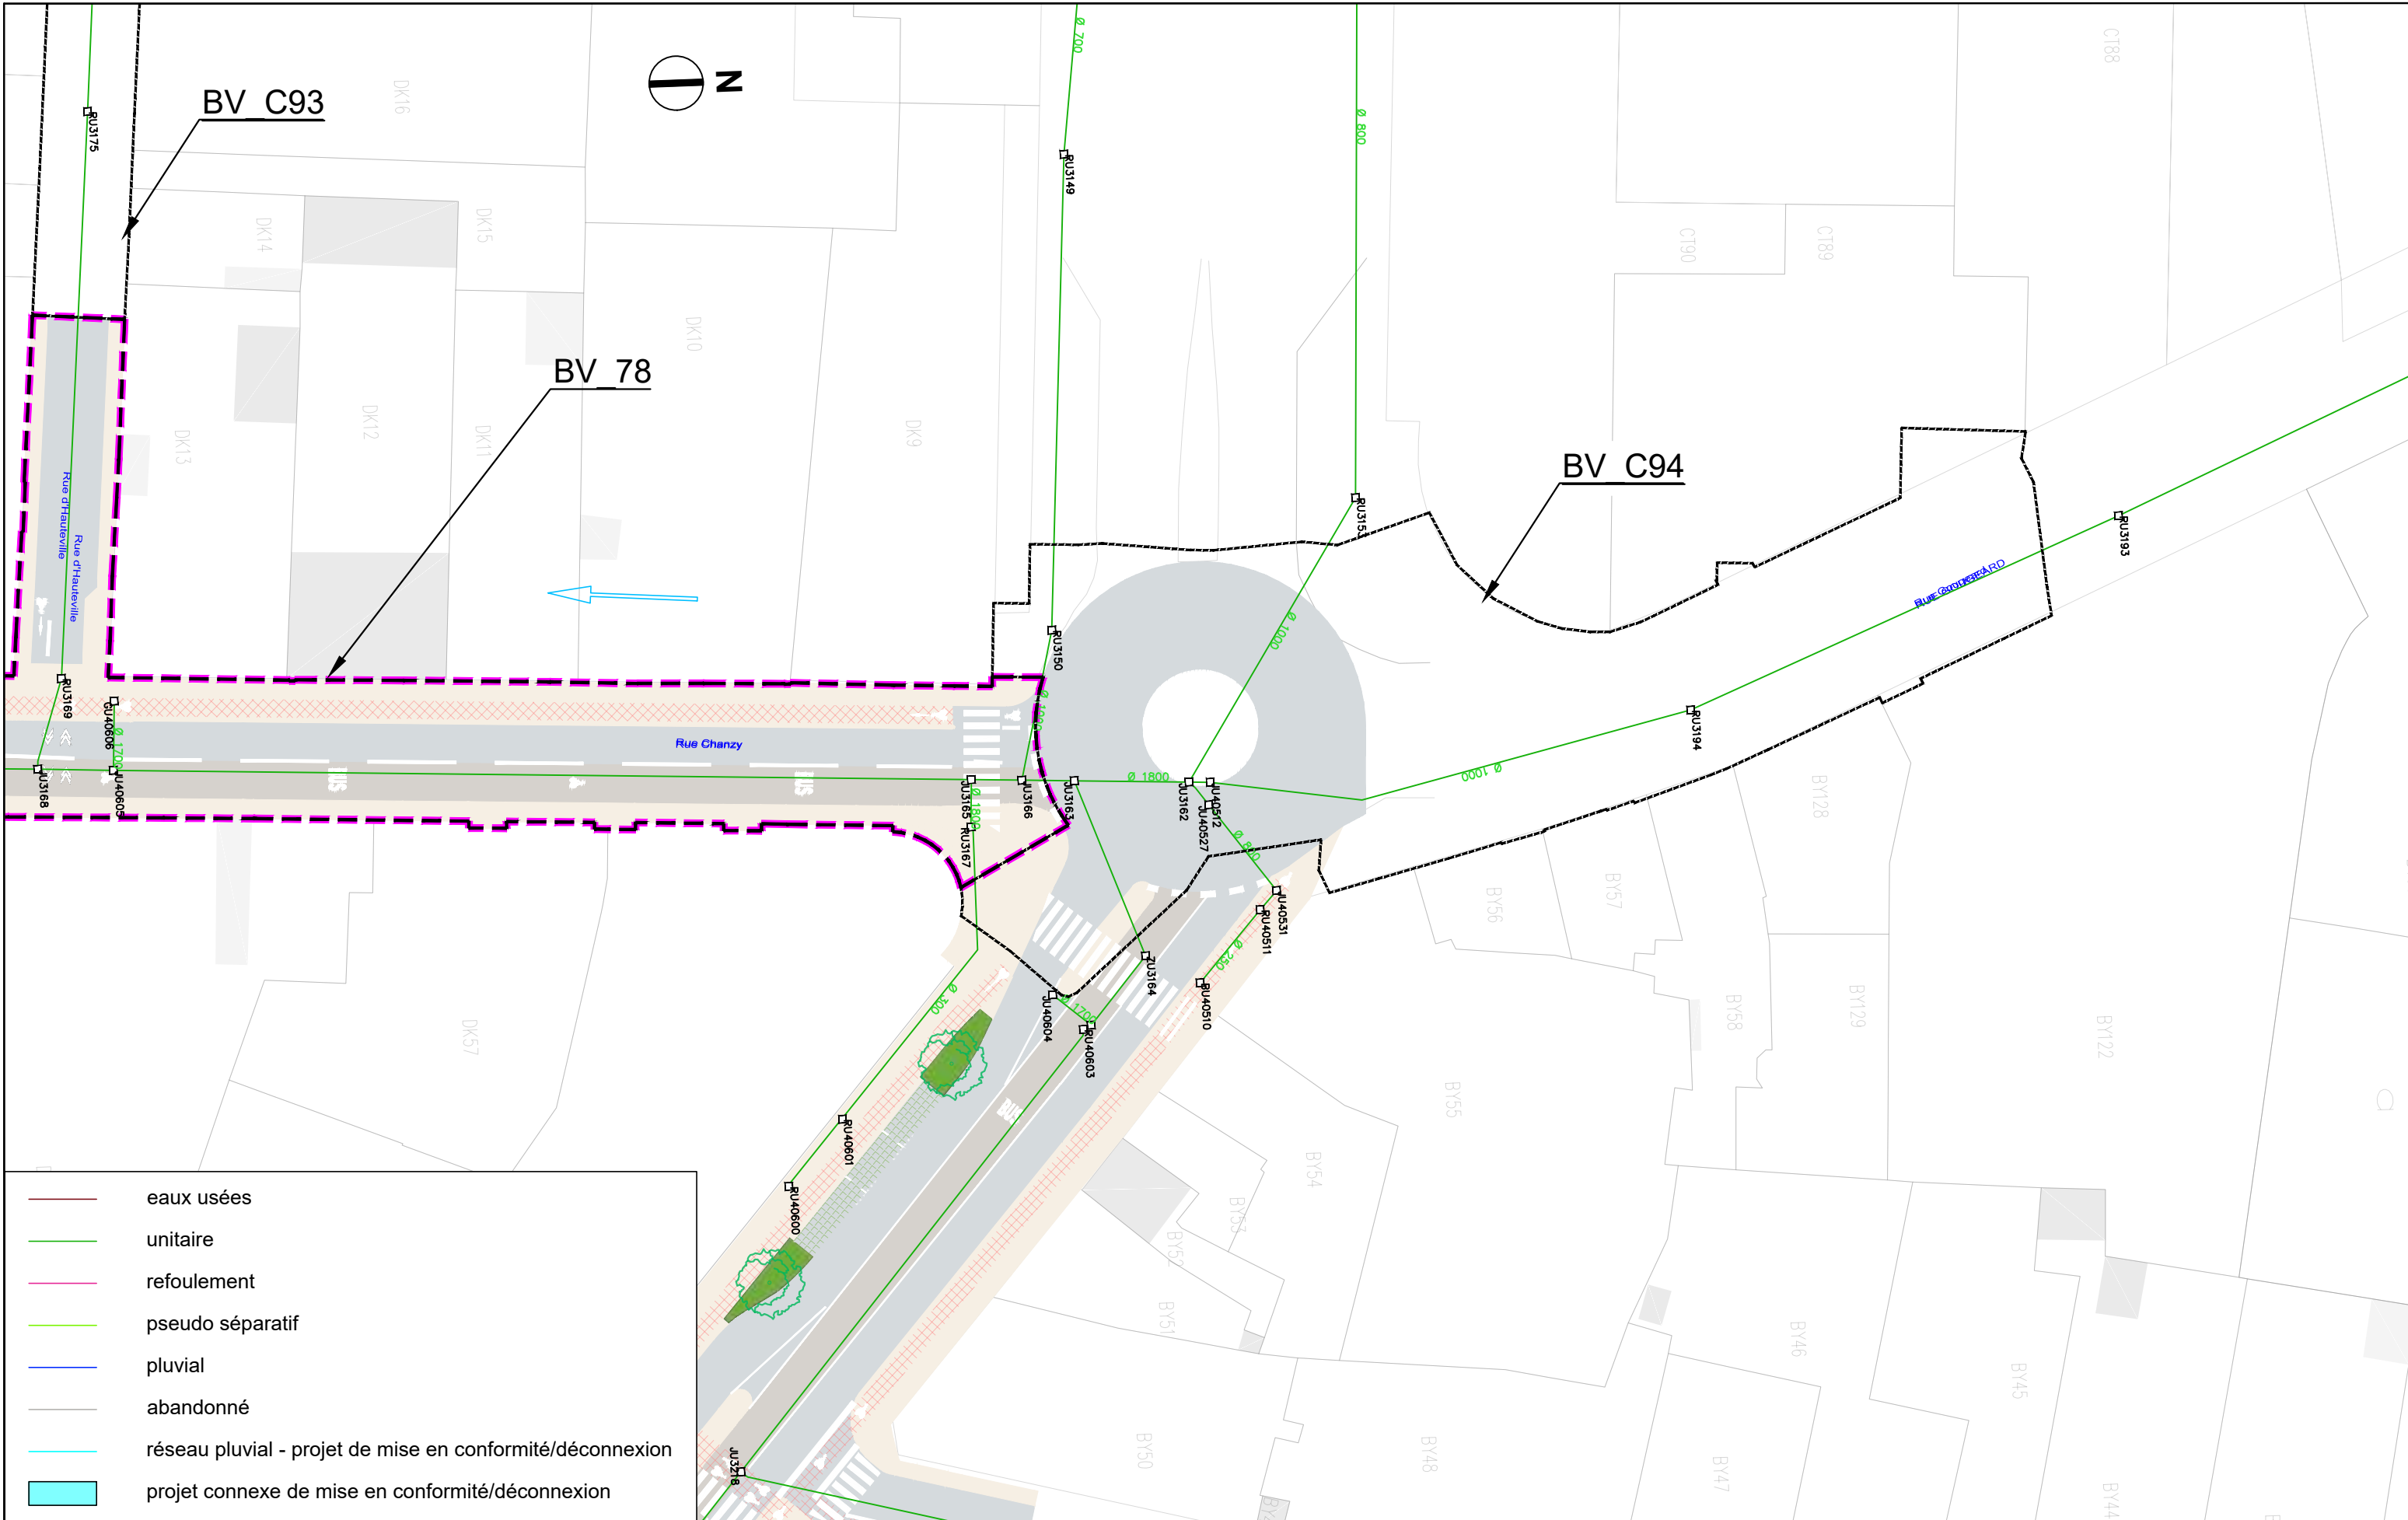

	eaux usées
	unitaire
	refoulement
	pseudo séparatif
	pluvial
	abandonné
	projet connexe de mise en conformité/déconnexion
	réseau pluvial - projet de mise en conformité/déconnexion



AVANT-PROJET
RÉALISATION DE TROIS
CHRONOLIGNES DE LE MANS
MÉTROPOLE

LE MANS (72)
SEQUENCE 02

Plan d'insertion

Rue Chanzy

⊖ P02-28


C5


VAR

Solution



Auteur : AG	Date création : 06/08/2021	Maj : 13/01/2023	Ech : 1/500	Indice : 0	Fichier : BV_SEQ2
-------------	----------------------------	------------------	-------------	------------	-------------------

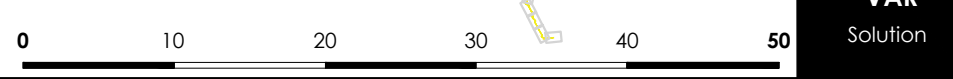

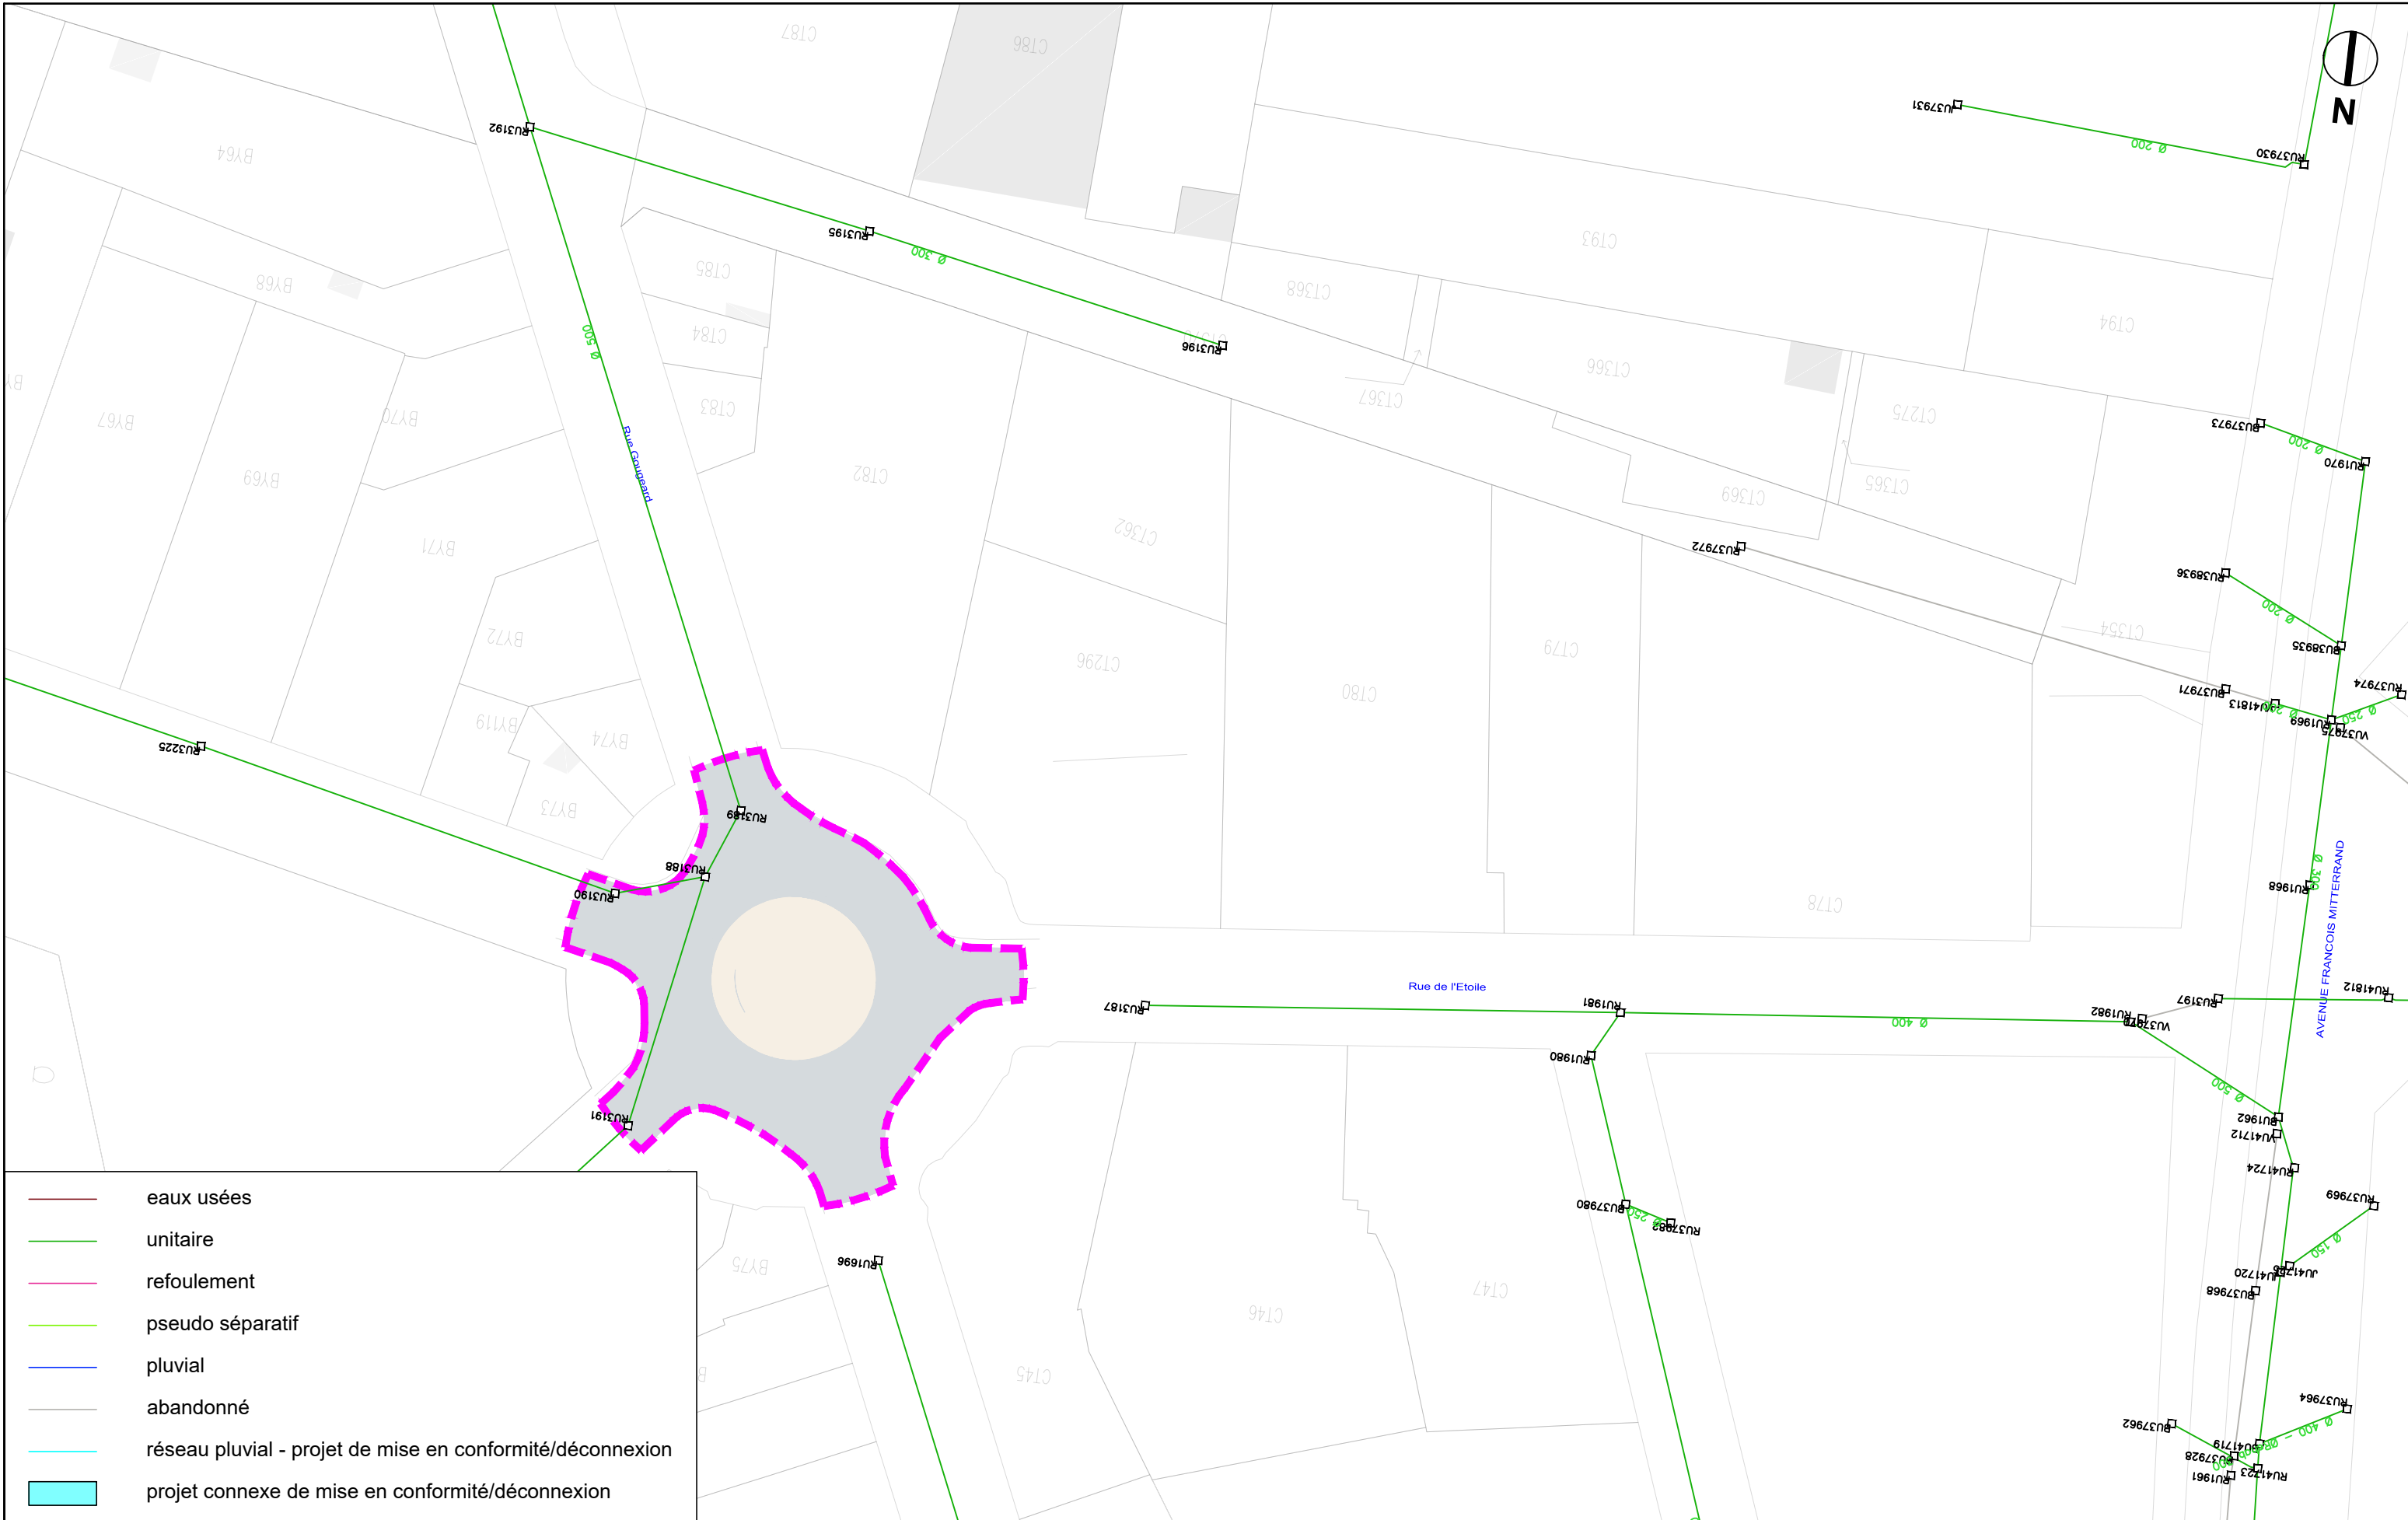


	eaux usées
	unitaire
	refoulement
	pseudo séparatif
	pluvial
	abandonné
	réseau pluvial - projet de mise en conformité/déconnexion
	projet connexe de mise en conformité/déconnexion



AVANT-PROJET
RÉALISATION DE TROIS
CHRONOLIGNES DE LE MANS
MÉTROPOLE


LE MANS (72)
SEQUENCE 02

Plan d'insertion
Rue de l'Etoile

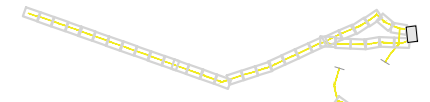

P02-29
C5
VAR
Solution



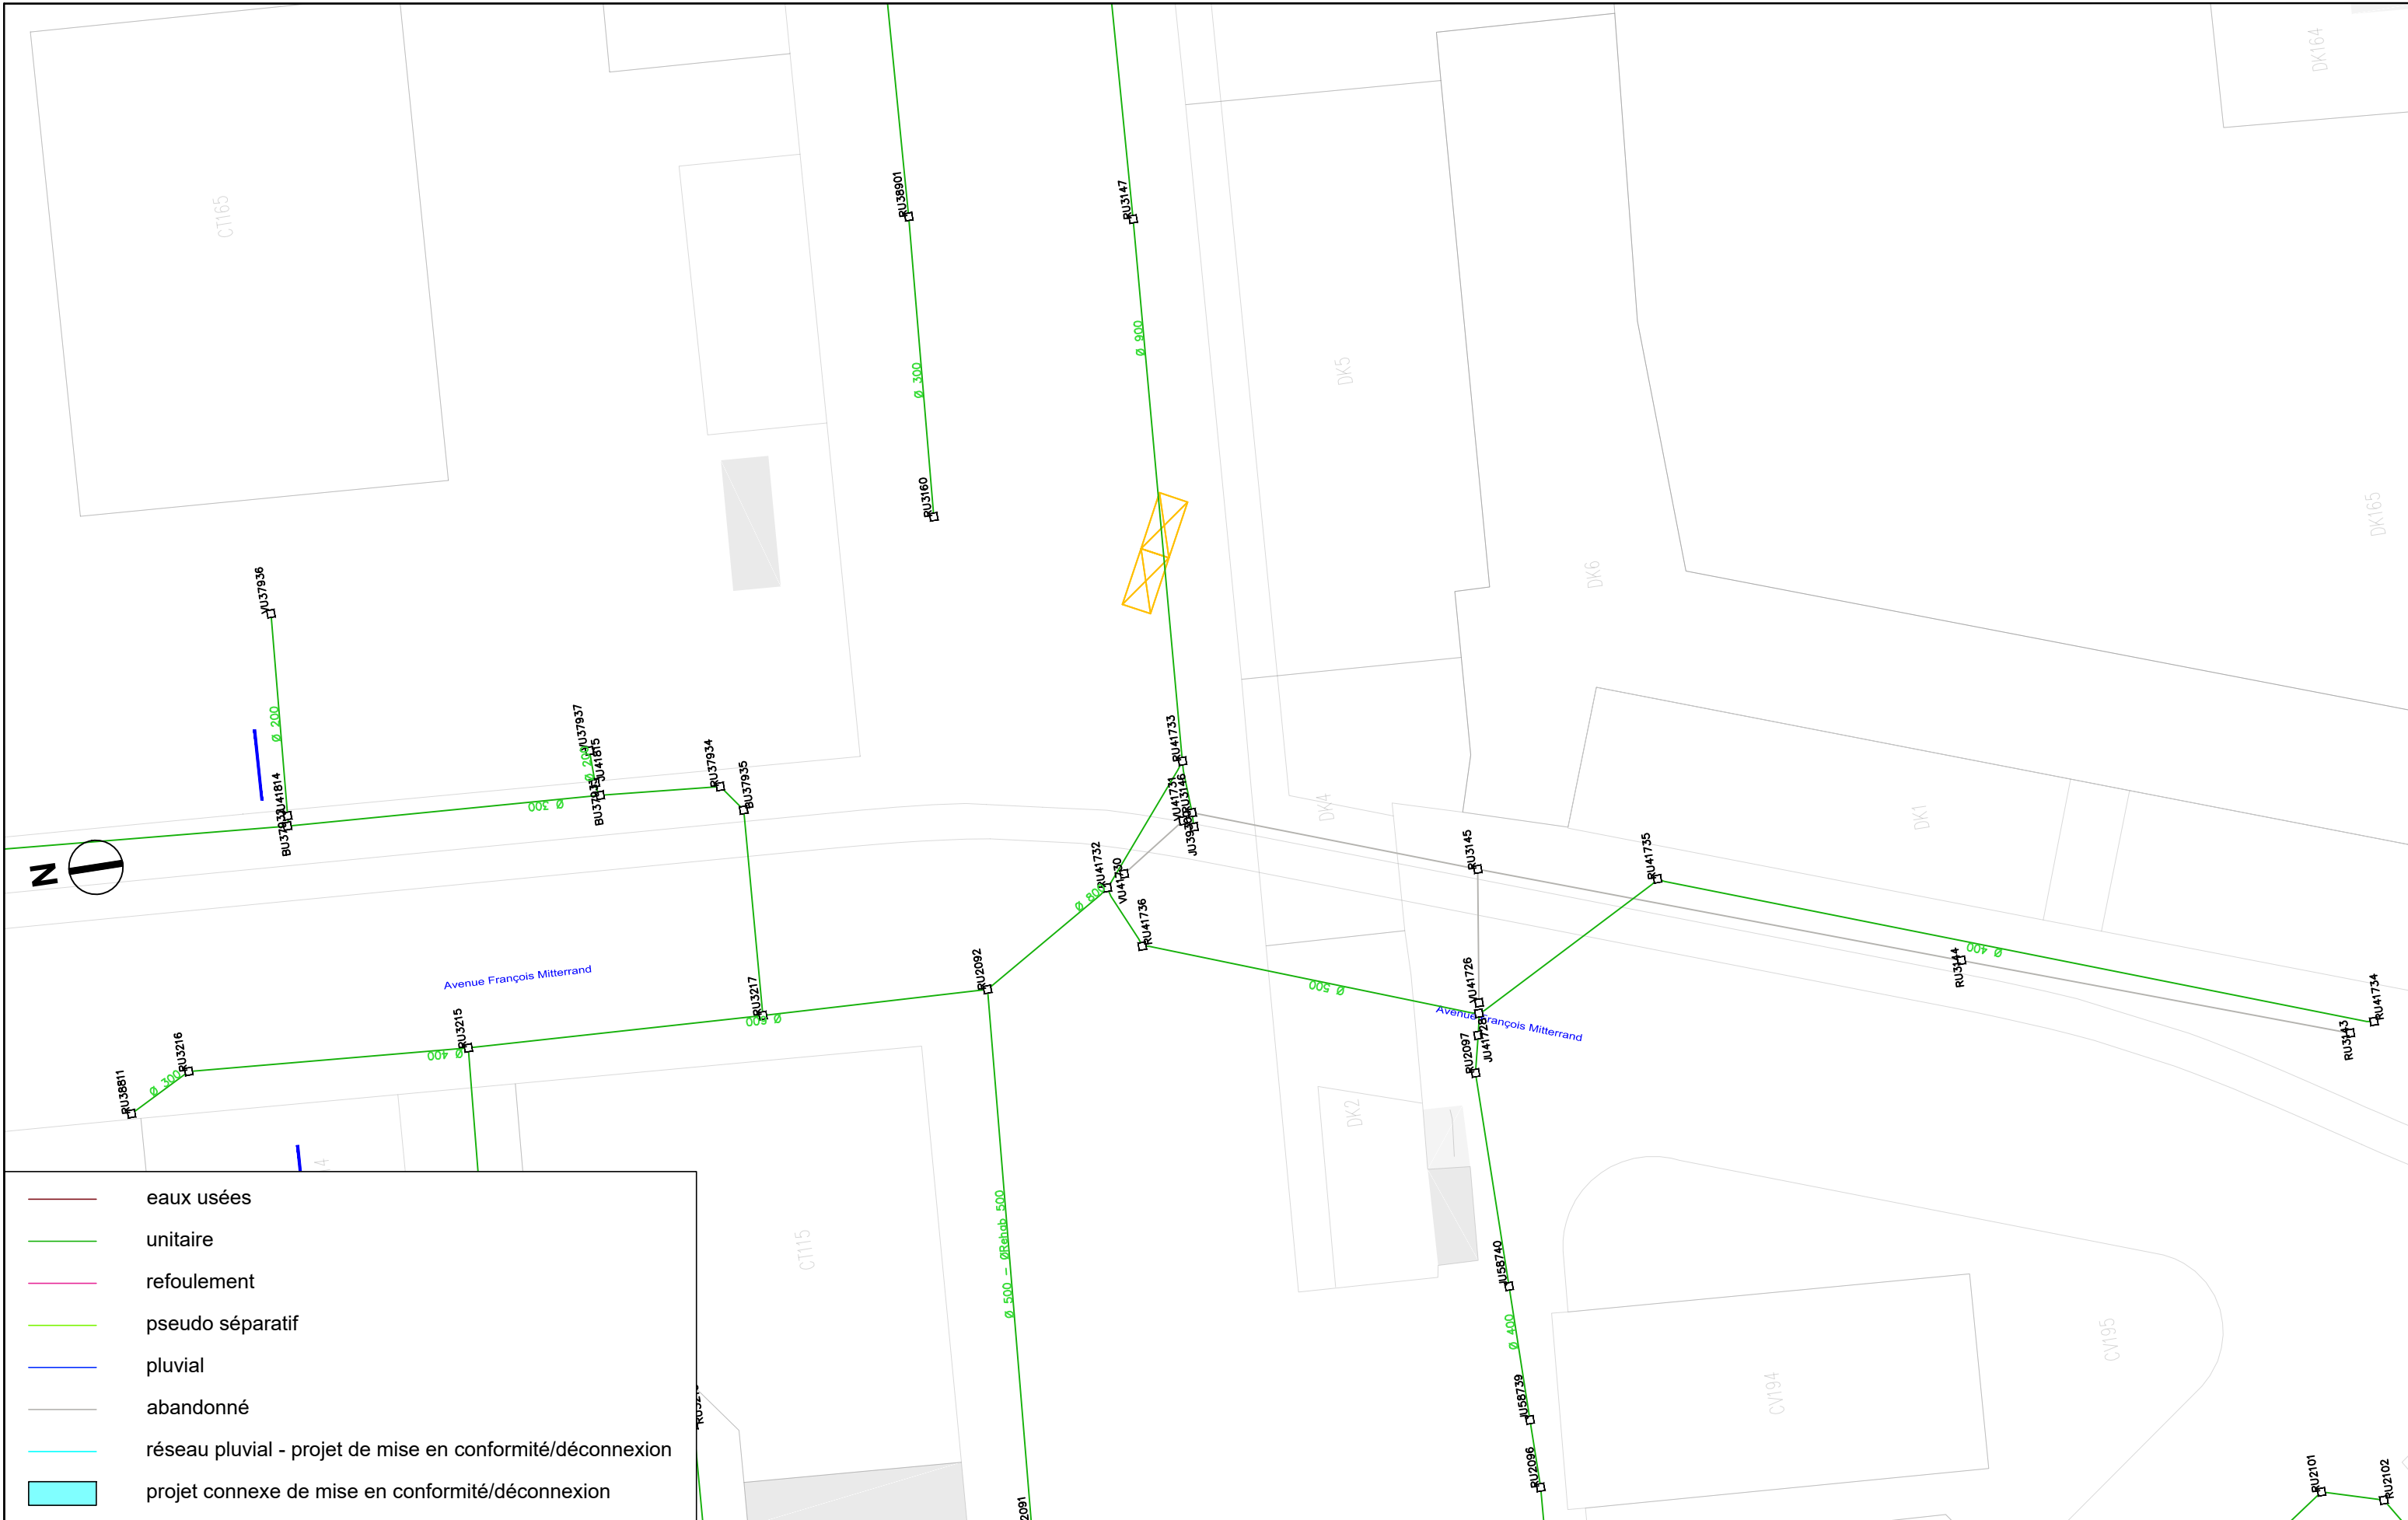


	eaux usées
	unitaire
	refoulement
	pseudo séparatif
	pluvial
	abandonné
	réseau pluvial - projet de mise en conformité/déconnexion
	projet connexe de mise en conformité/déconnexion




AVANT-PROJET
RÉALISATION DE TROIS
CHRONOLIGNES DE LE MANS
MÉTROPOLE



LE MANS (72)
SEQUENCE 02

Plan d'insertion
Avenue François Mitterrand

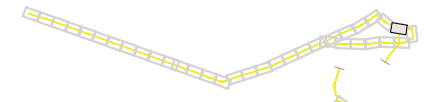

P02-30
C5
VAR
Solution

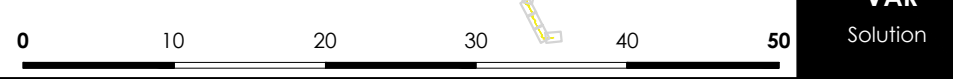

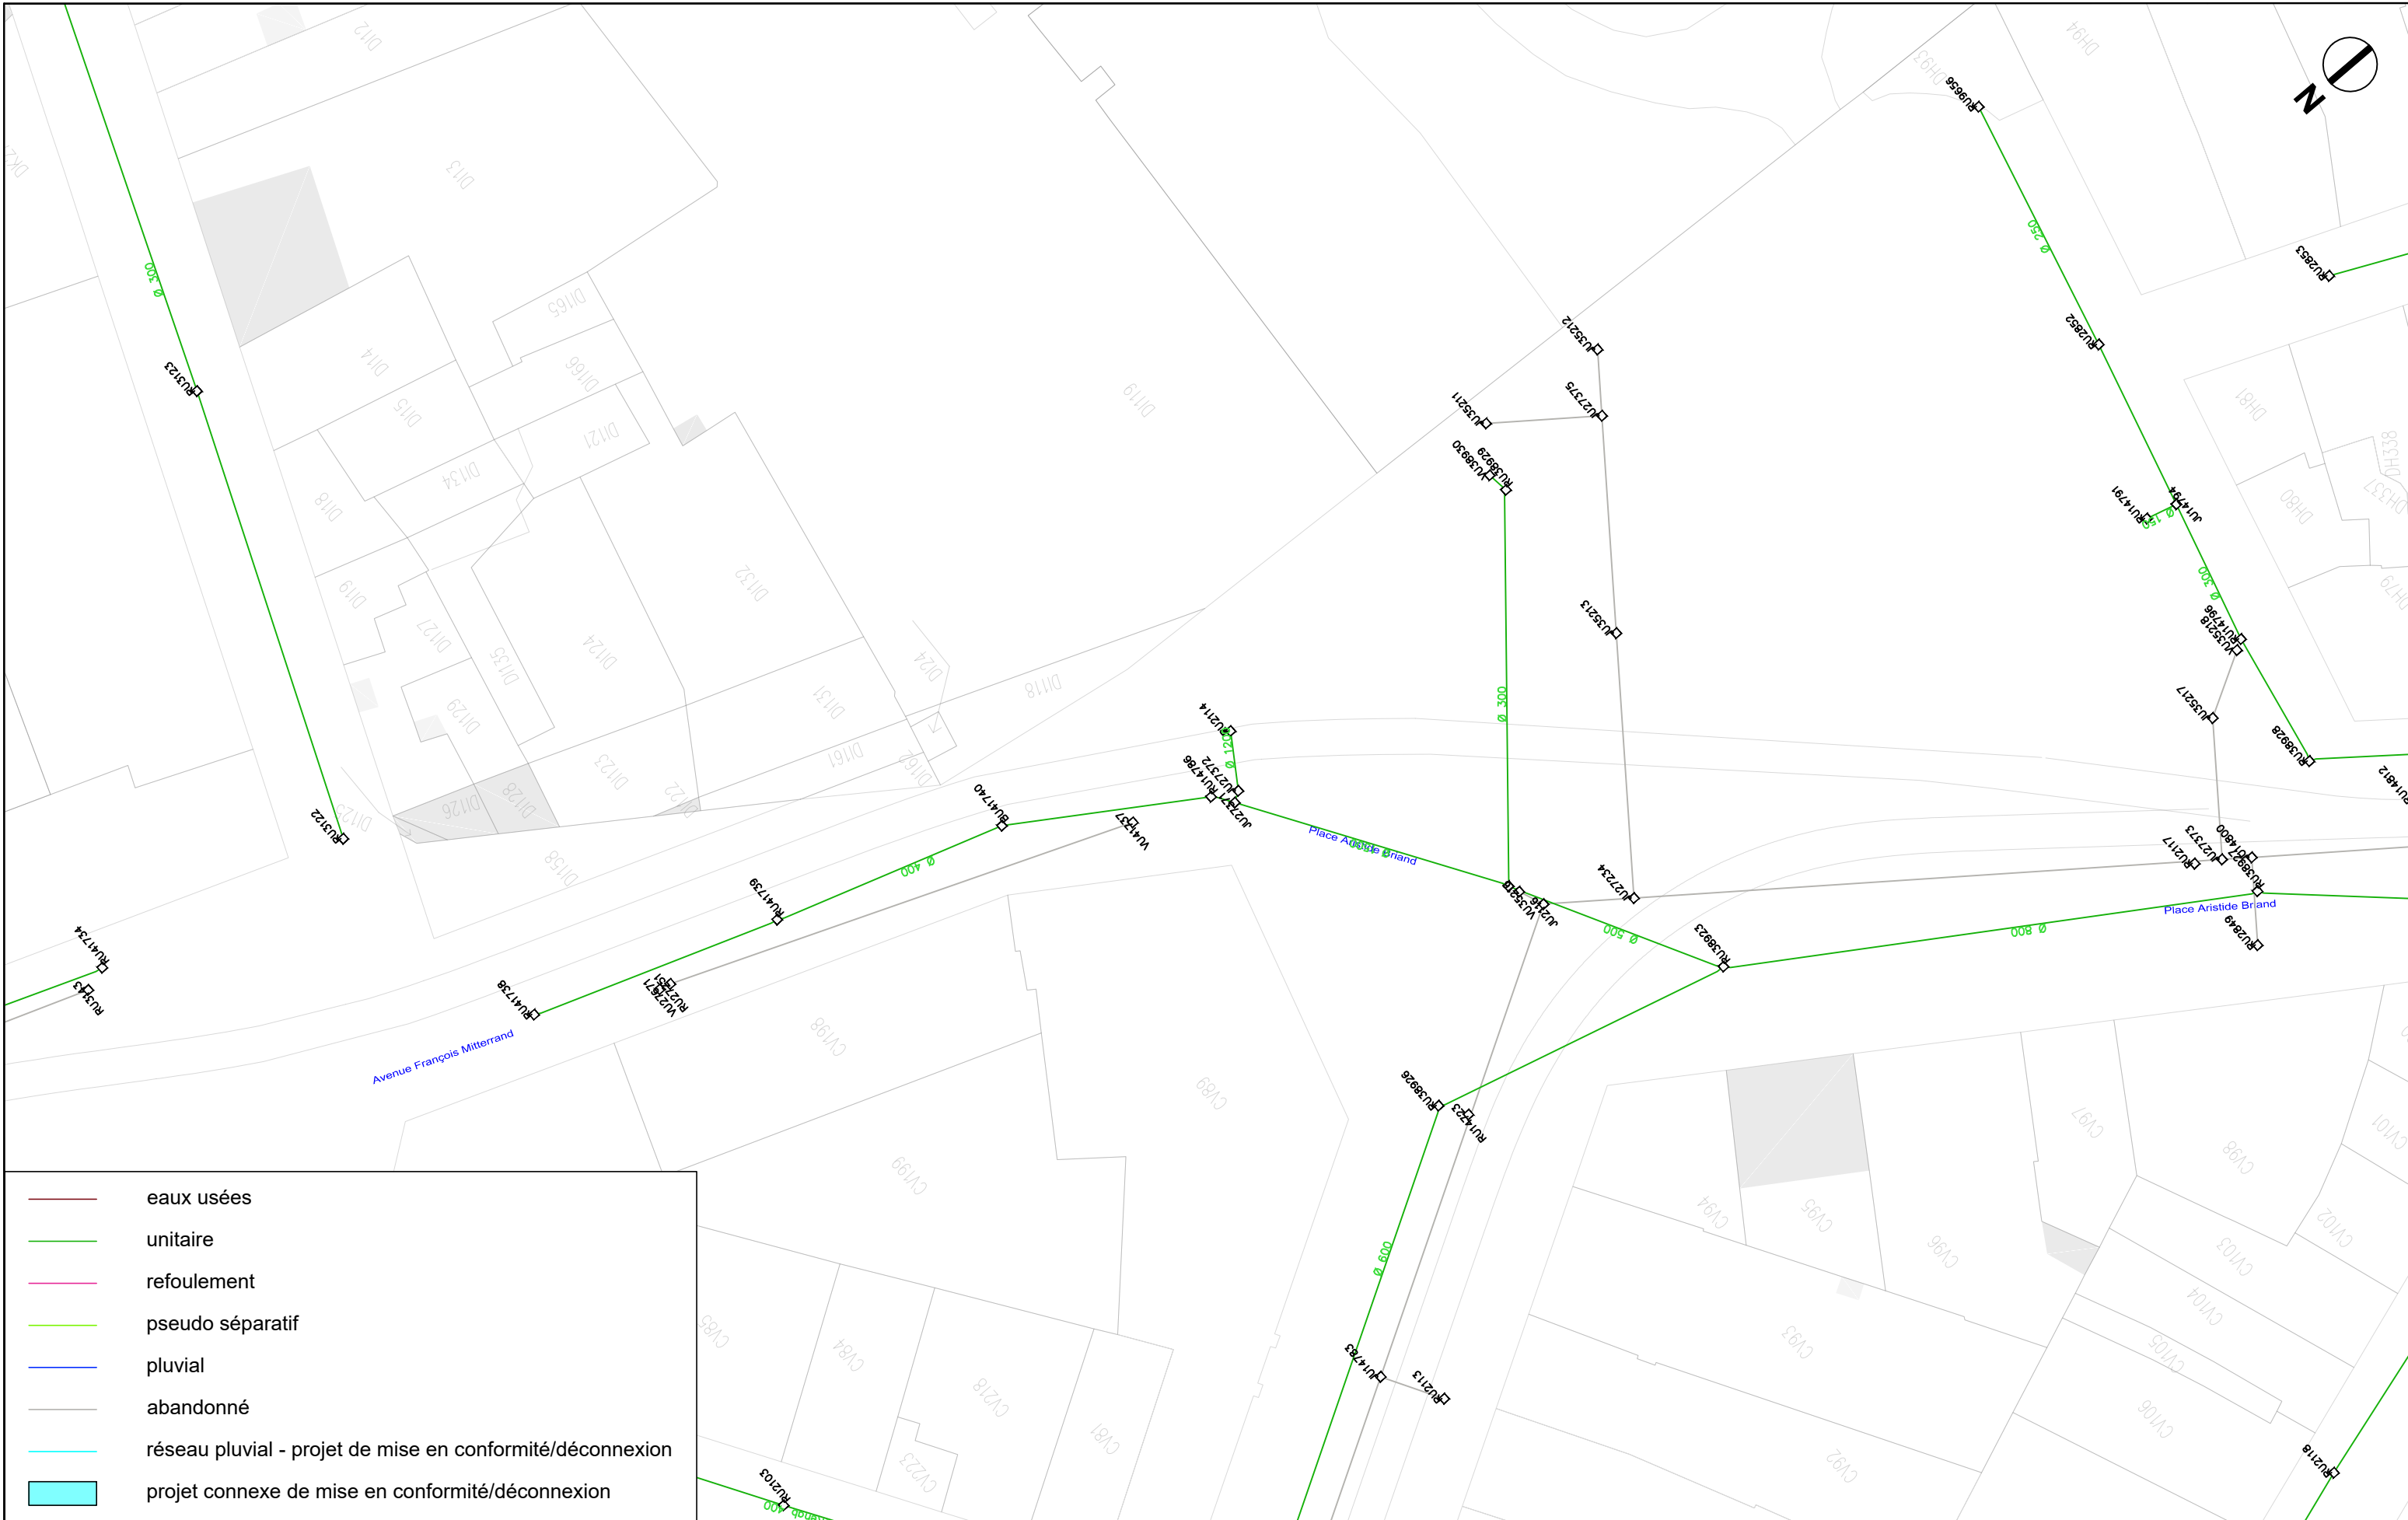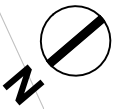


	eaux usées
	unitaire
	refoulement
	pseudo séparatif
	pluvial
	abandonné
	réseau pluvial - projet de mise en conformité/déconnexion
	projet connexe de mise en conformité/déconnexion



AVANT-PROJET
RÉALISATION DE TROIS
CHRONOLIGNES DE LE MANS
MÉTROPOLE


LE MANS (72)
SEQUENCE 02

Plan d'insertion
Place Aristide Briand

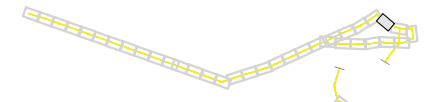

P02-31
C5
VAR
Solution



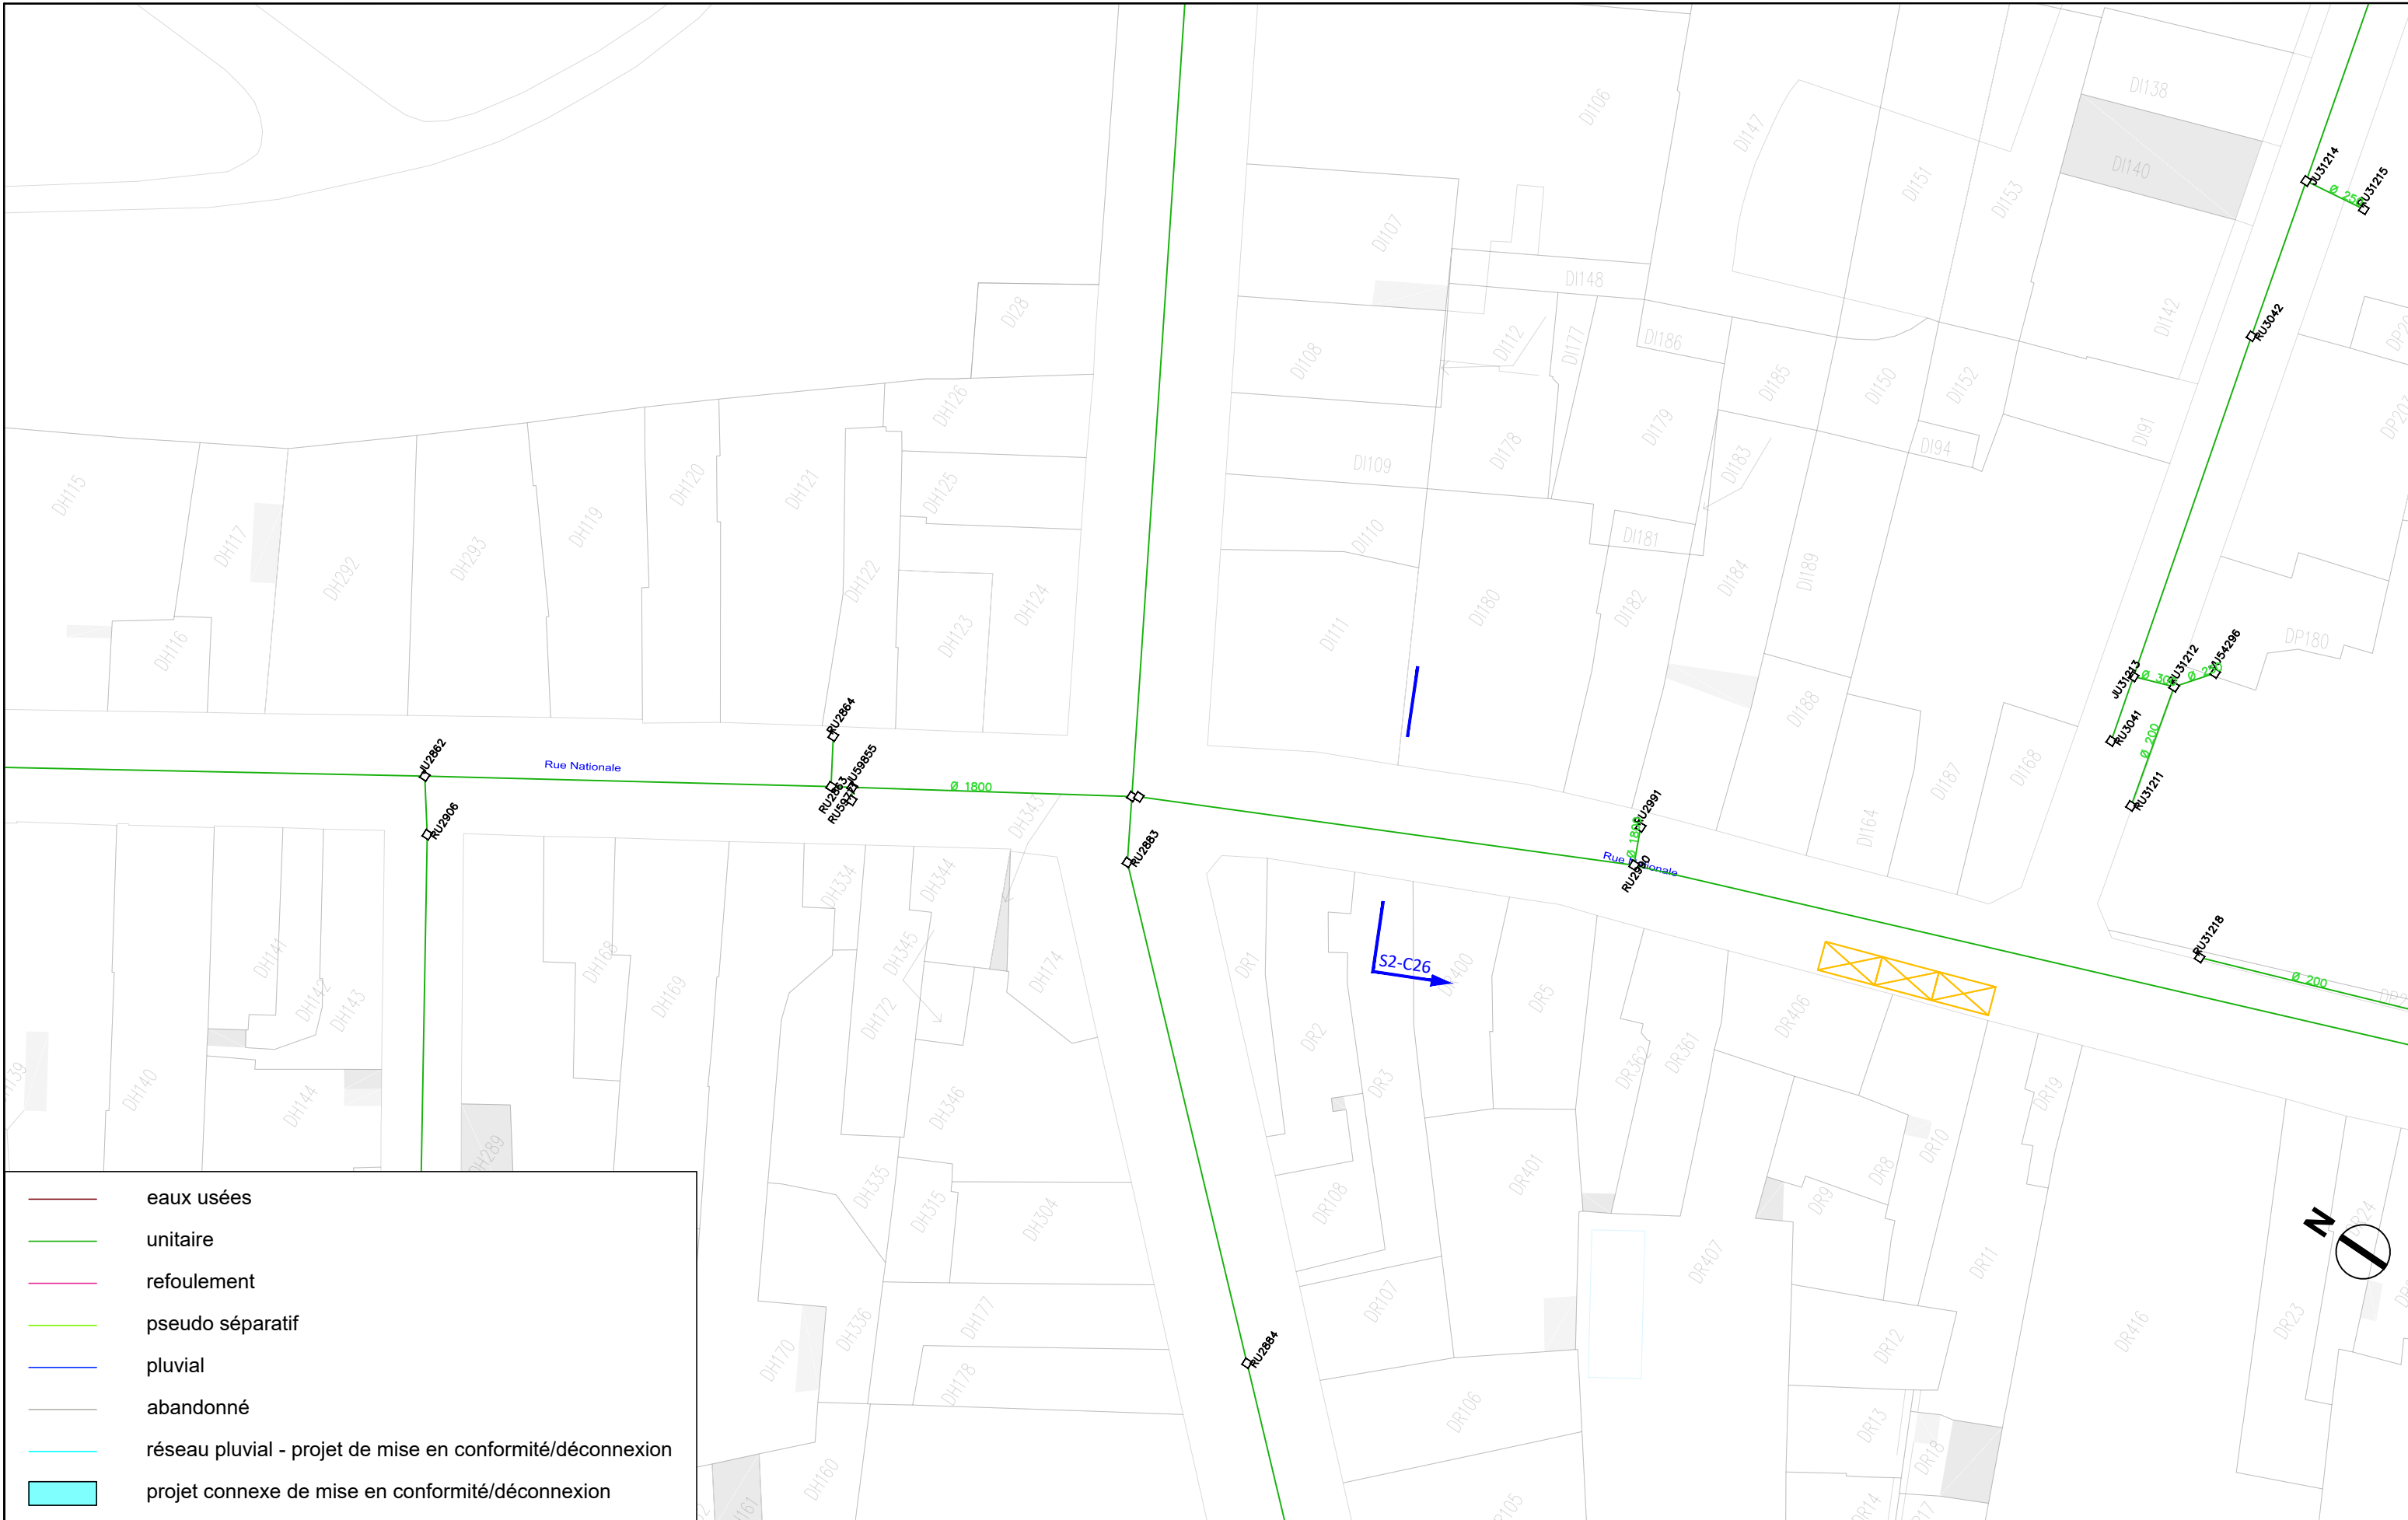

	eaux usées
	unitaire
	refoulement
	pseudo séparatif
	pluvial
	abandonné
	réseau pluvial - projet de mise en conformité/déconnexion
	projet connexe de mise en conformité/déconnexion




AVANT-PROJET
RÉALISATION DE TROIS
CHRONOLIGNES DE LE MANS
MÉTROPOLE

LE MANS (72)
SEQUENCE 02

Plan d'insertion

Rue Nationale
Victor Hugo

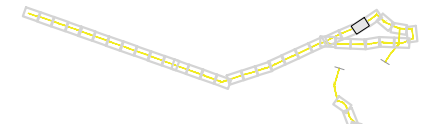



P02-33

C5

VAR

Solution



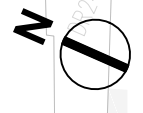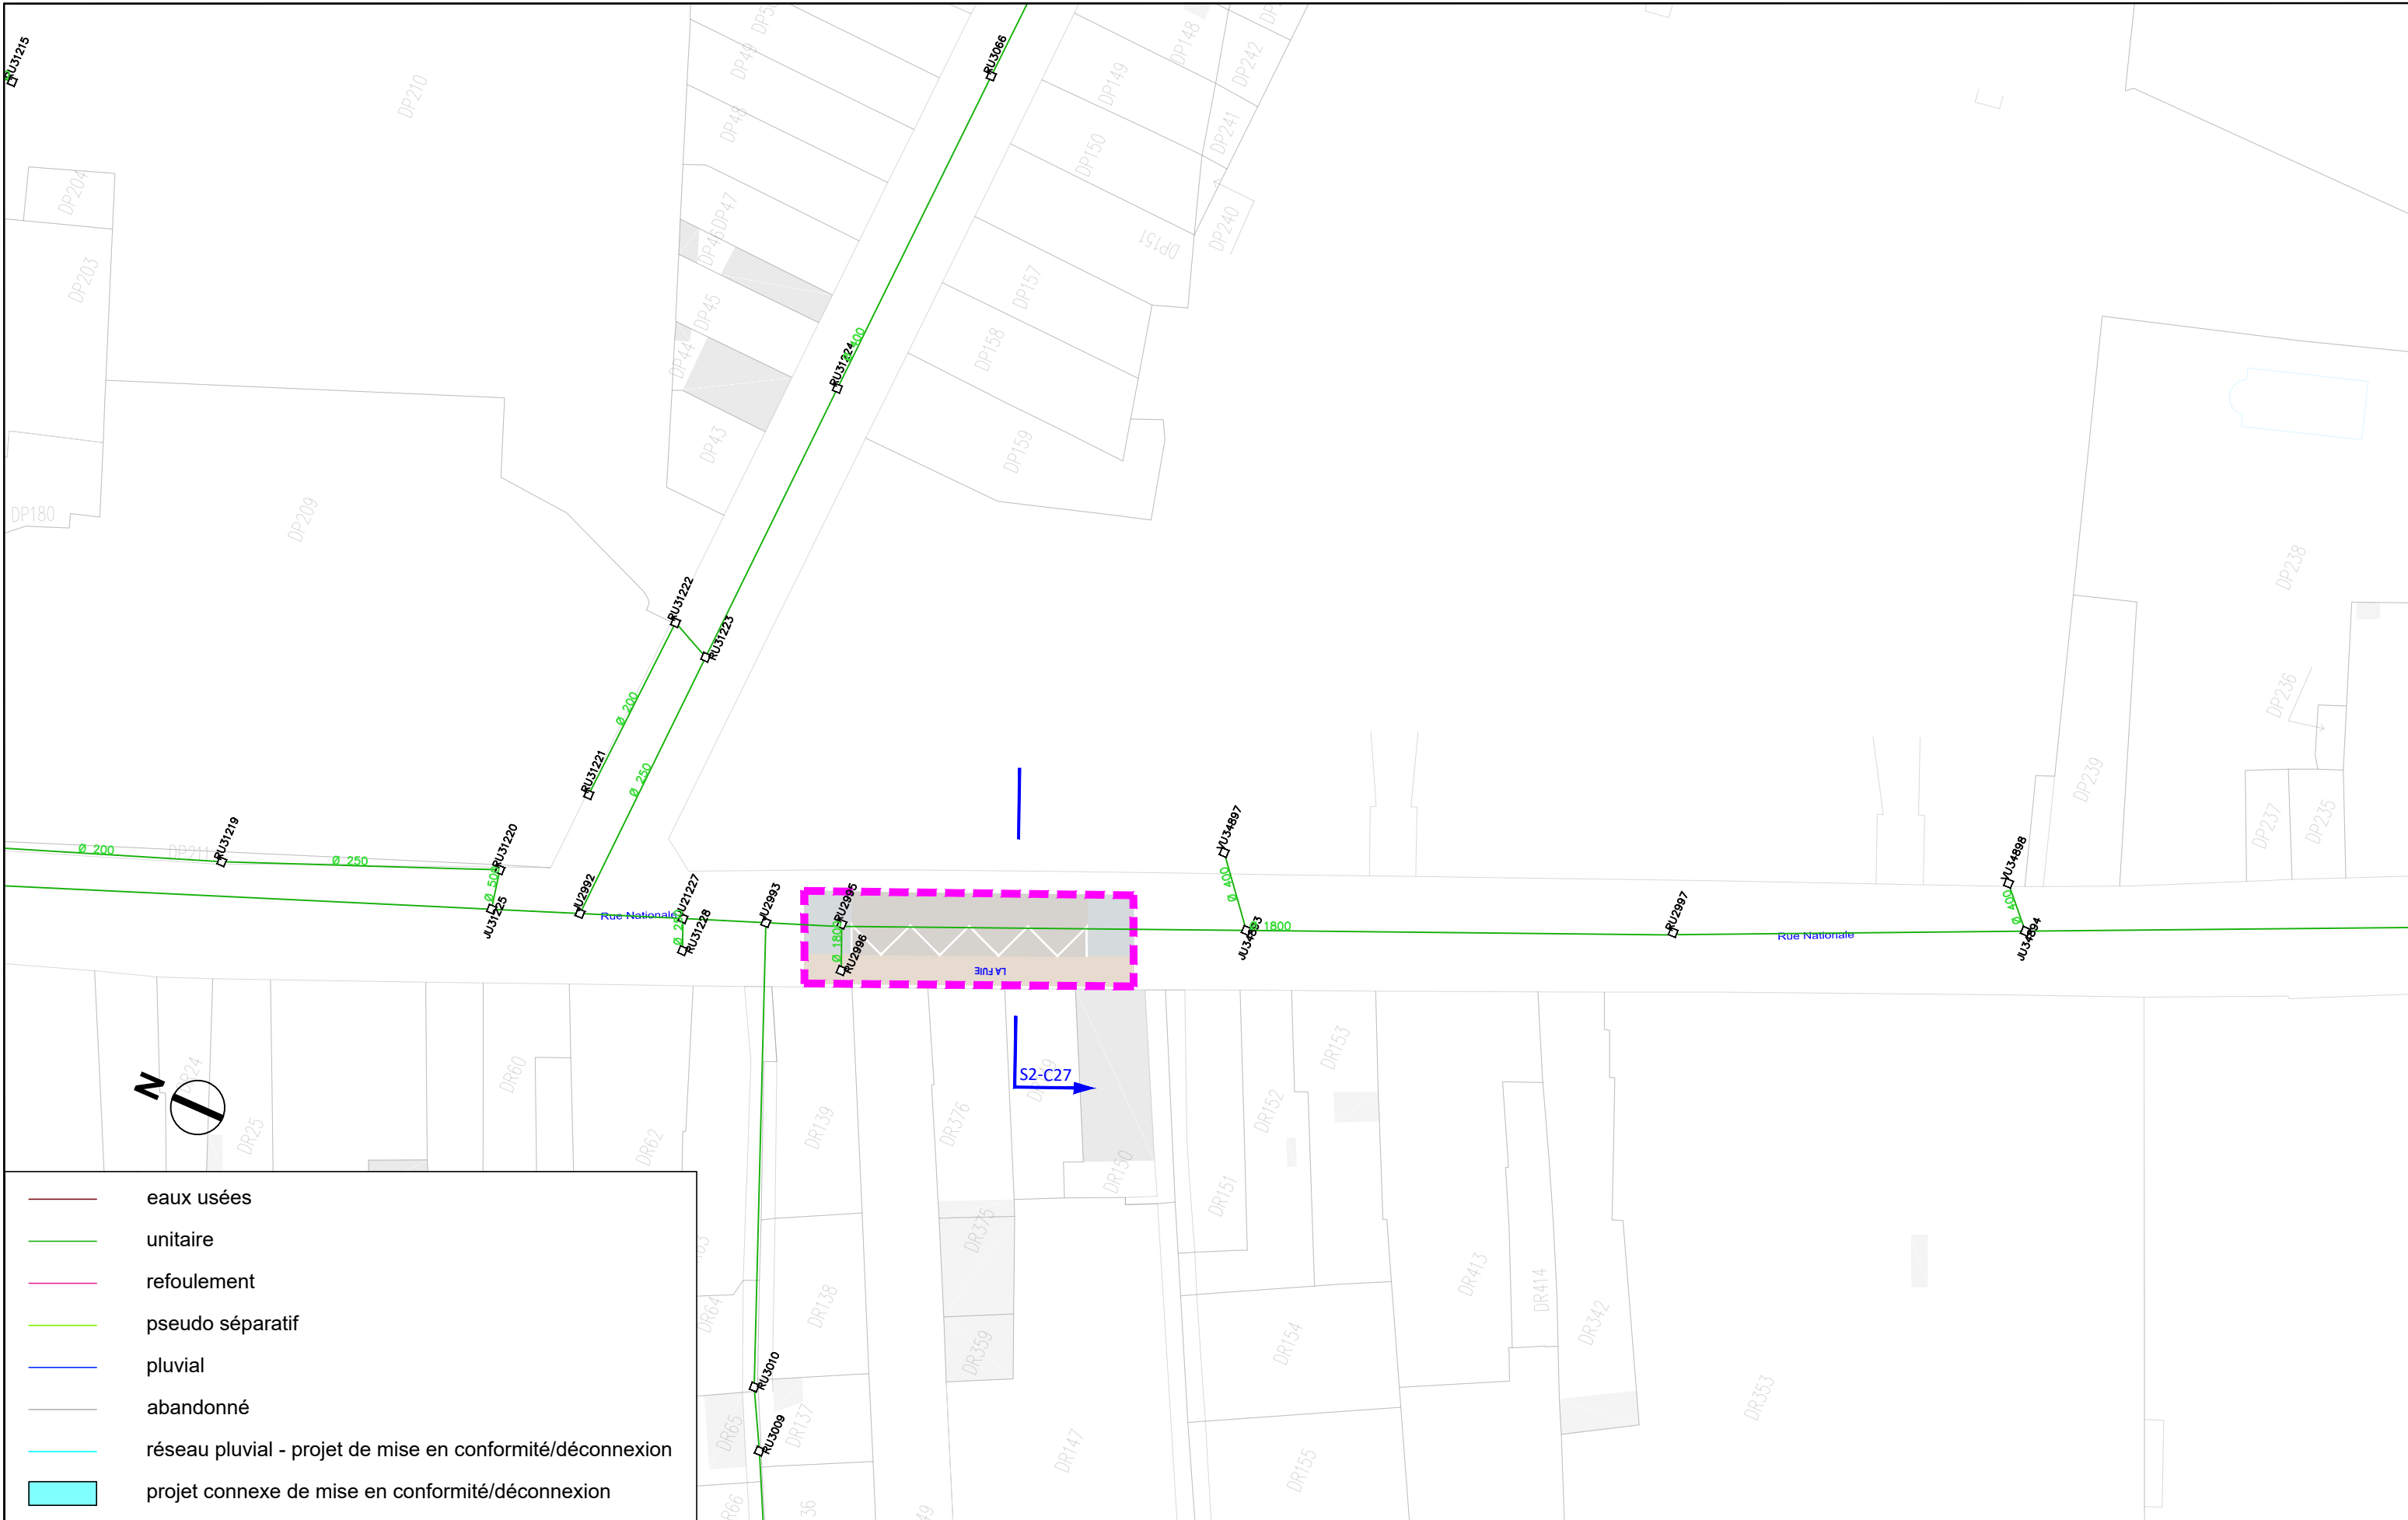


- eaux usées
- unitaire
- - - refoulement
- pseudo séparatif
- pluvial
- abandonné
- réseau pluvial - projet de mise en conformité/déconnexion
- projet connexe de mise en conformité/déconnexion



AVANT-PROJET
RÉALISATION DE TROIS
CHRONOLIGNES DE LE MANS
MÉTROPOLE

LE MANS (72)
SEQUENCE 02

Plan d'insertion
Rue Nationale
La Fuié

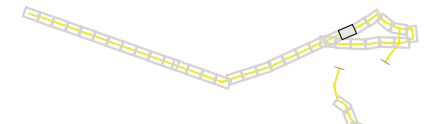


P02-34

C5

VAR

Solution



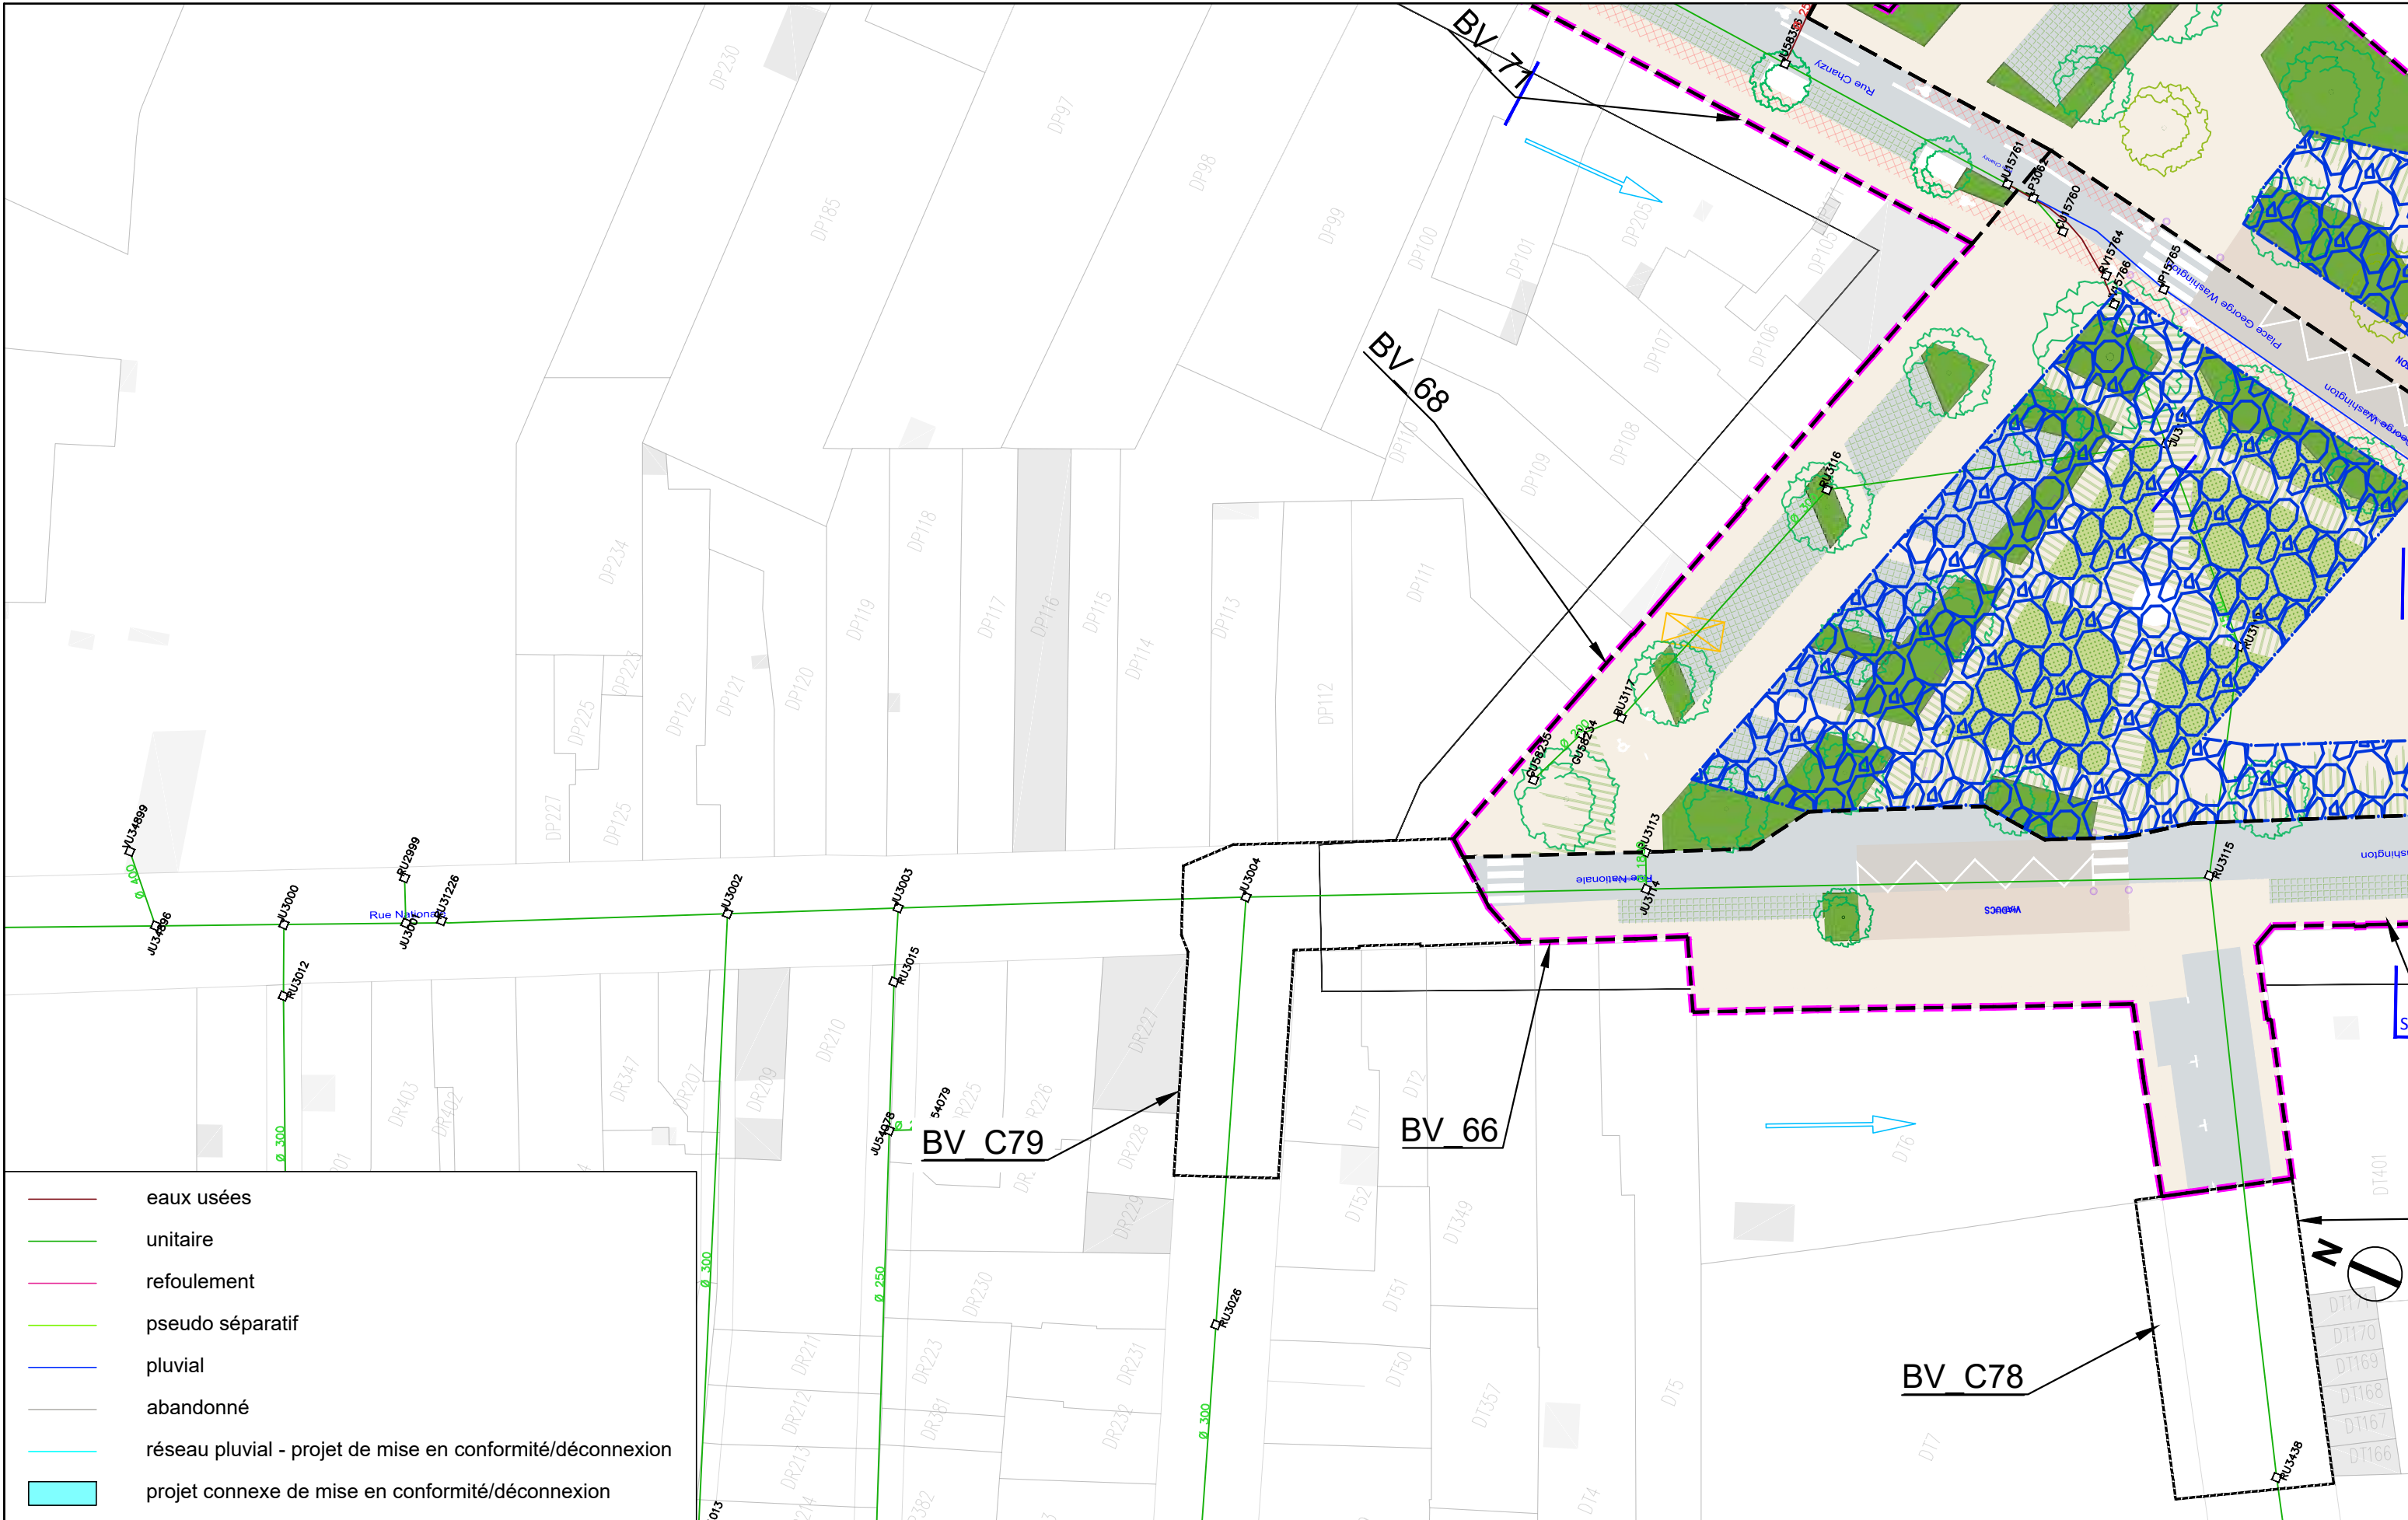

- eaux usées
- unitaire
- refoulement
- pseudo séparatif
- pluvial
- abandonné
- réseau pluvial - projet de mise en conformité/déconnexion
- projet connexe de mise en conformité/déconnexion



AVANT-PROJET
RÉALISATION DE TROIS
CHRONOLIGNES DE LE MANS
MÉTROPOLE

LE MANS (72)
SEQUENCE 02


Plan d'insertion
Rue Nationale
Washington


P02-35

C5

VAR

Solution

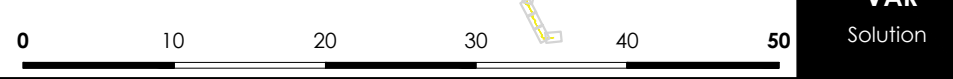

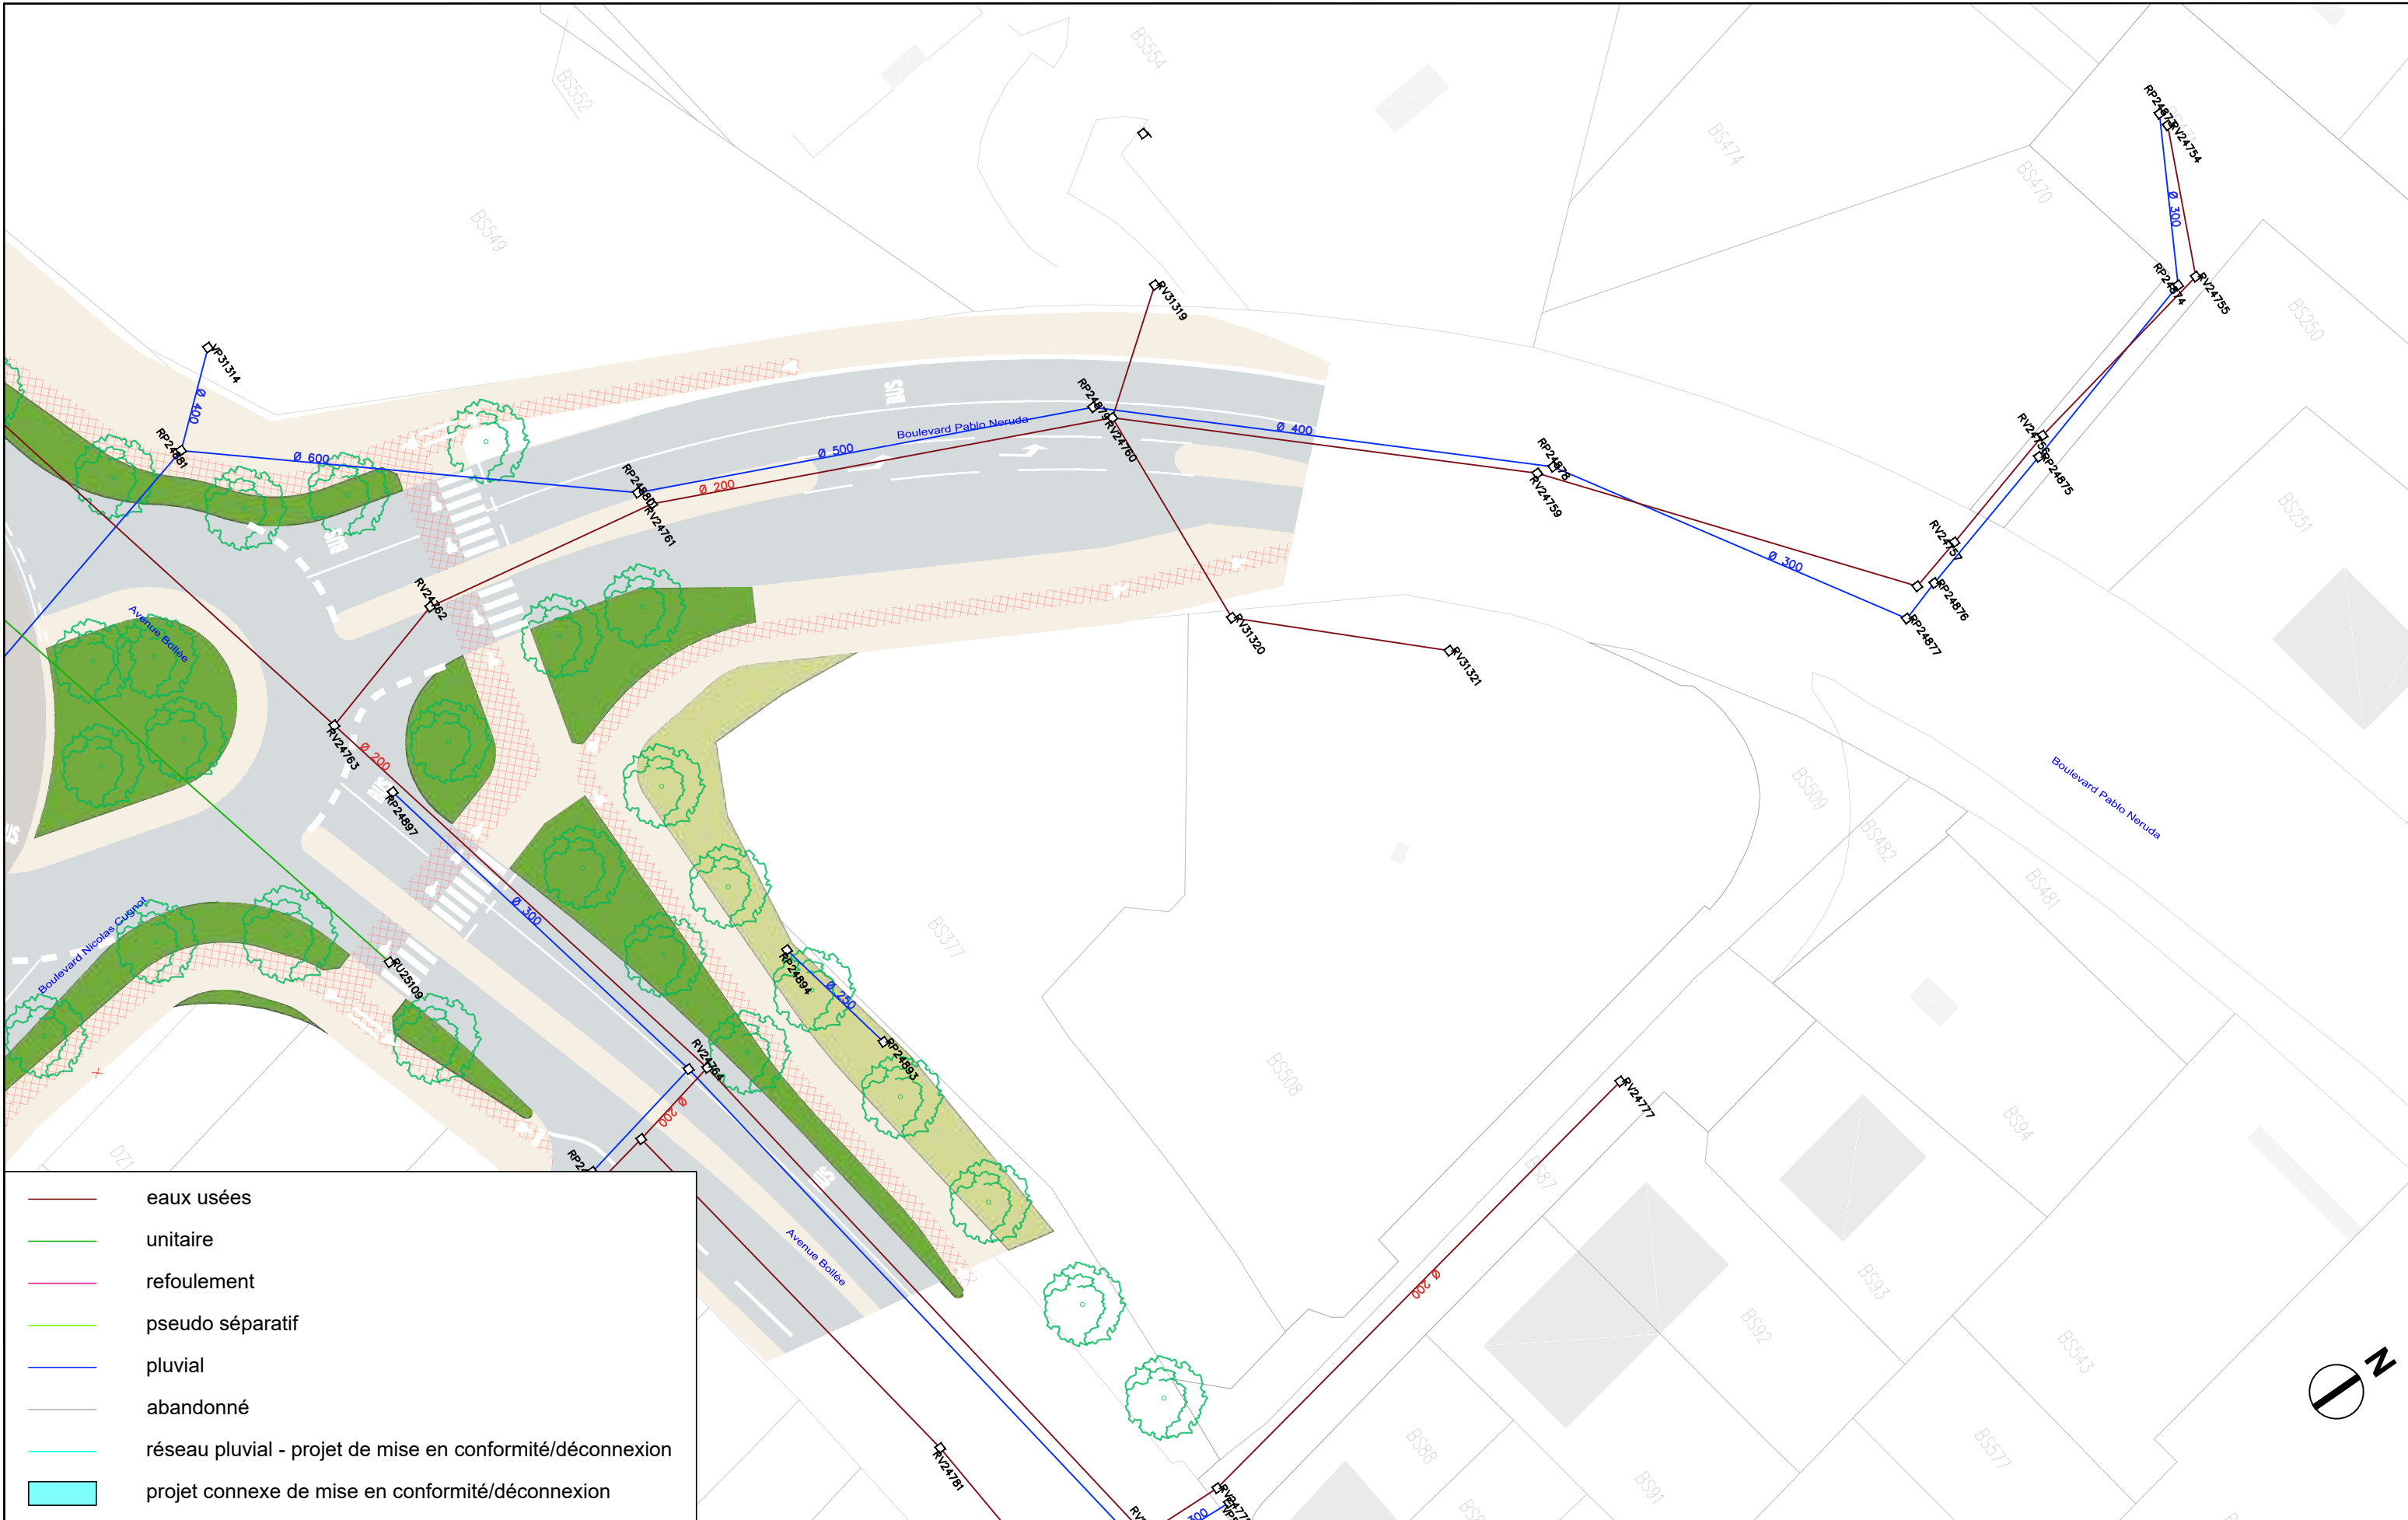

- eaux usées
- unitaire
- refoulement
- pseudo séparatif
- pluvial
- abandonné
- réseau pluvial - projet de mise en conformité/déconnexion
- projet connexe de mise en conformité/déconnexion





AVANT-PROJET
RÉALISATION DE TROIS
CHRONOLIGNES DE LE MANS
MÉTROPOLE

LE MANS (72)
SEQUENCE 02

Plan d'insertion
Boulevard Pablo Neruda

P02-36
C5
VAR
Solution

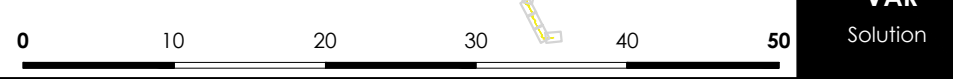

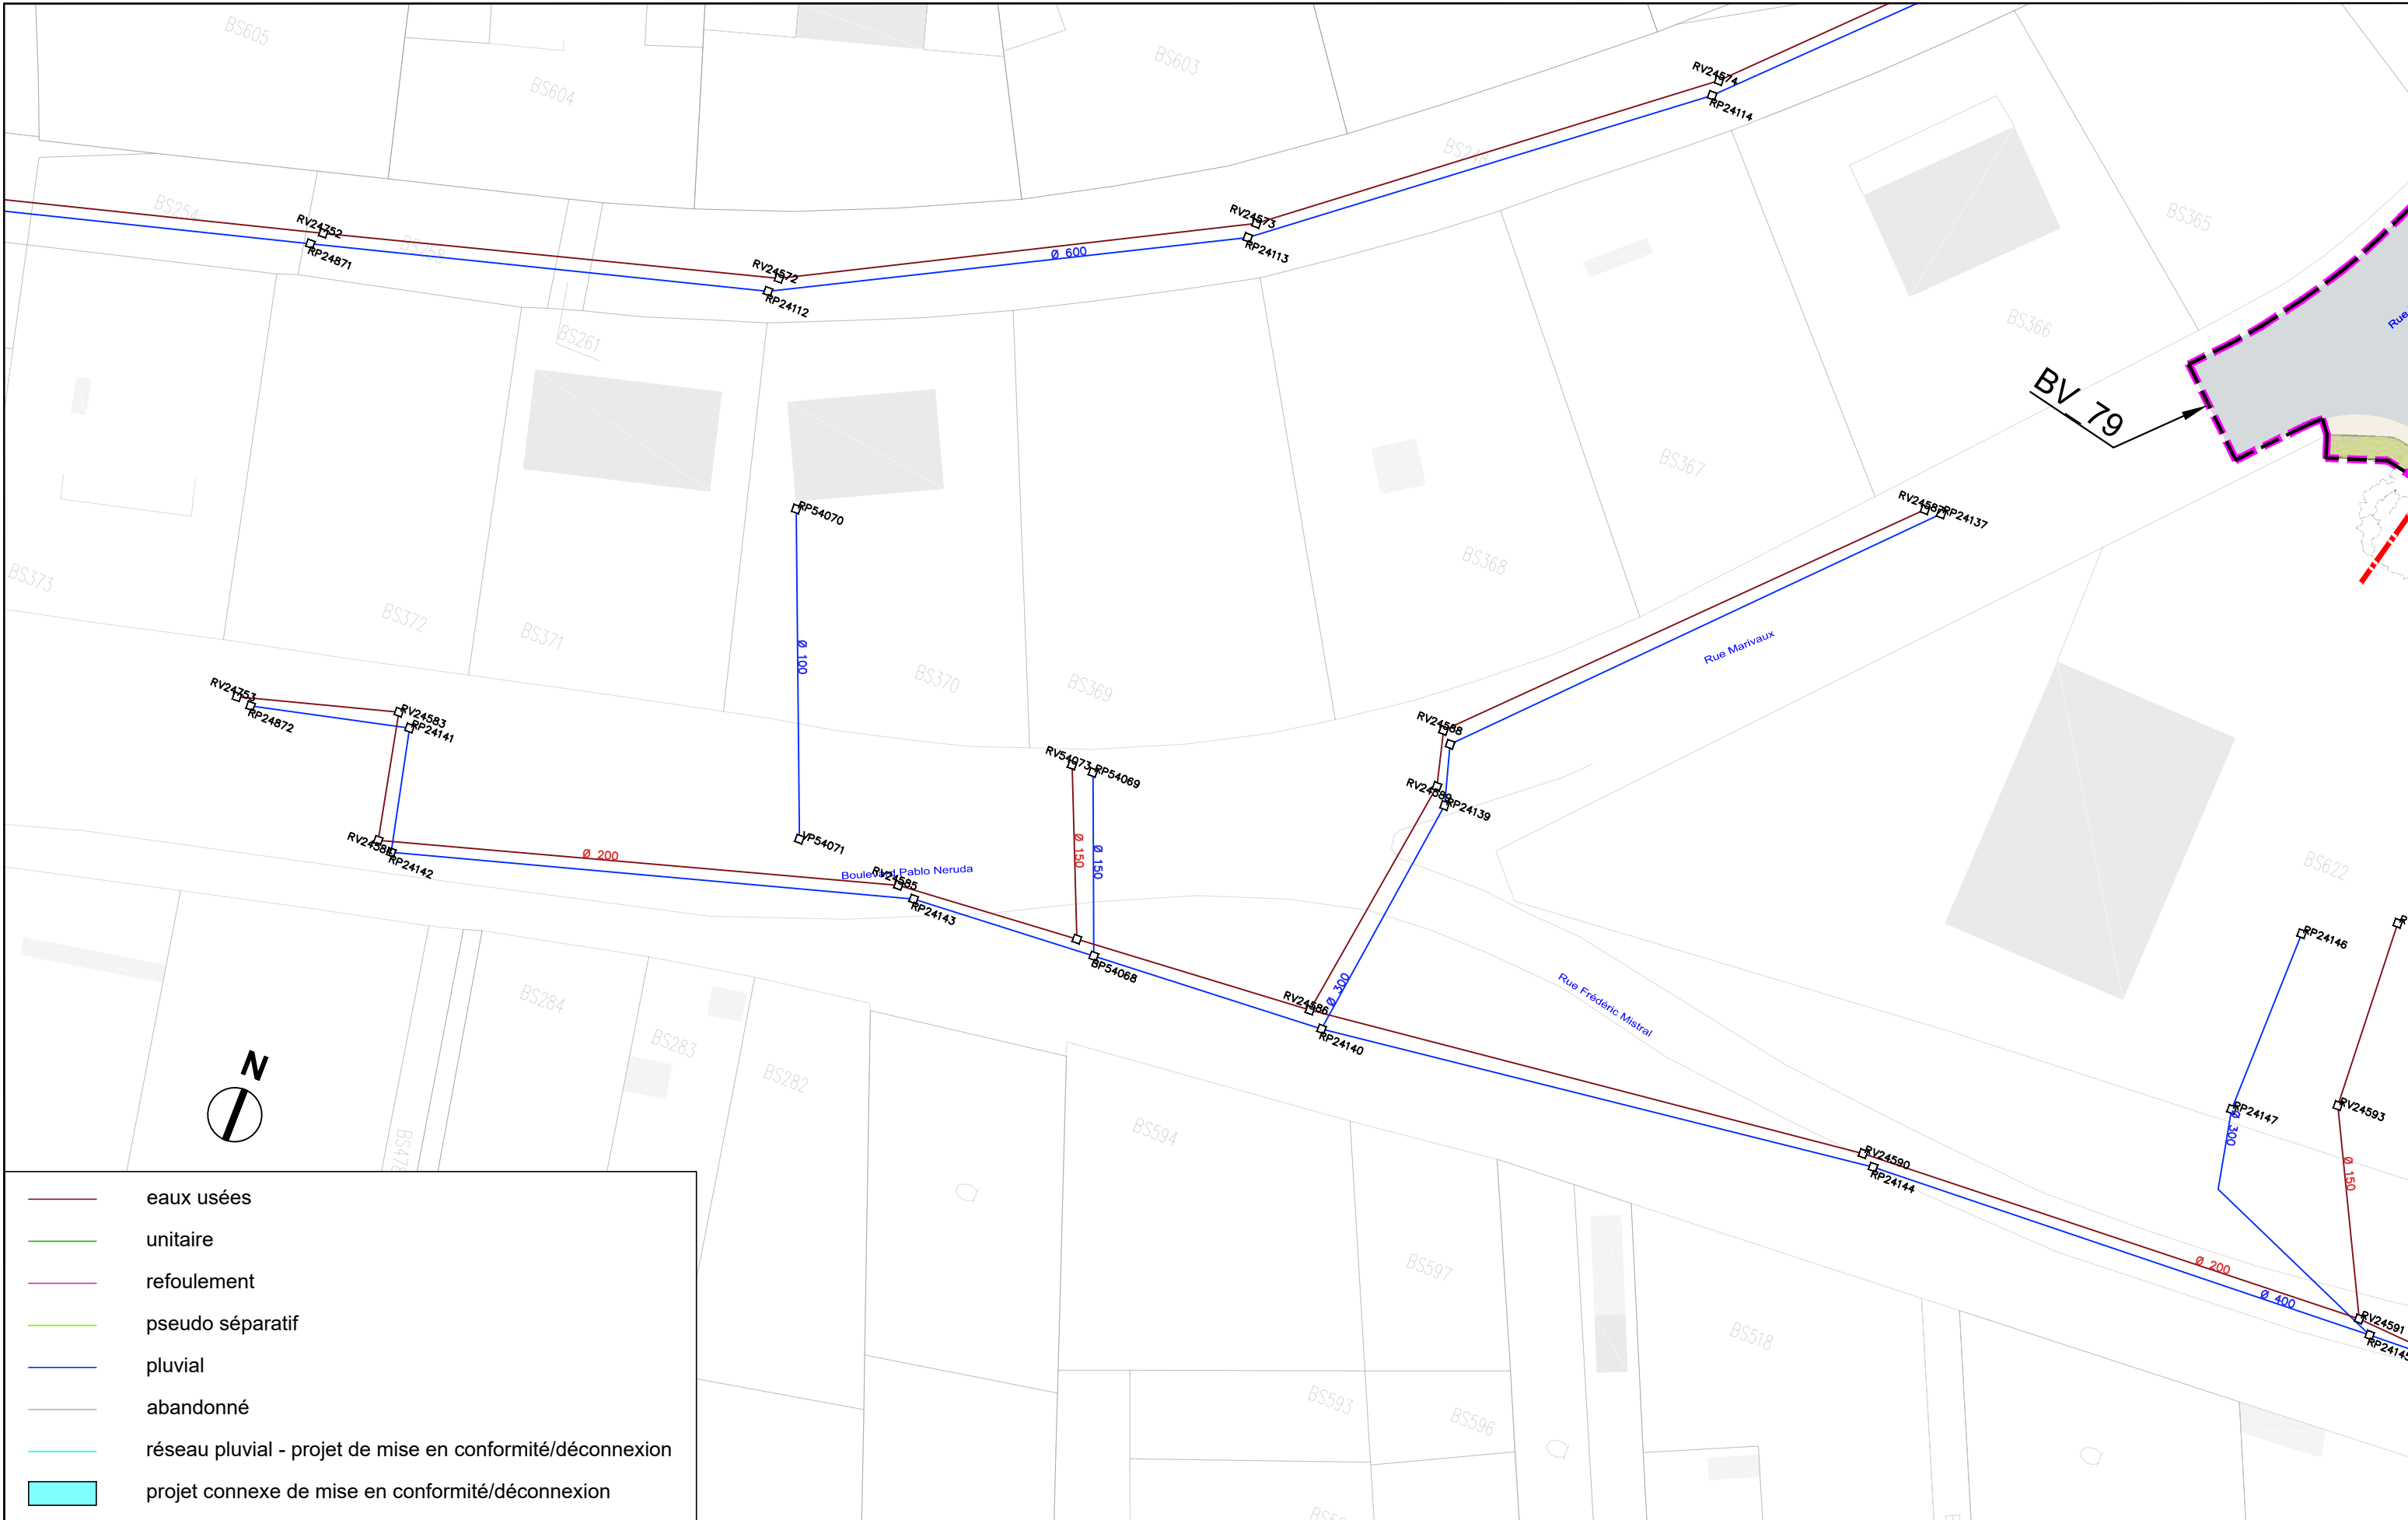


	eaux usées
	unitaire
	refoulement
	pseudo séparatif
	pluvial
	abandonné
	réseau pluvial - projet de mise en conformité/déconnexion
	projet connexe de mise en conformité/déconnexion



AVANT-PROJET
RÉALISATION DE TROIS
CHRONOLIGNES DE LE MANS
MÉTROPOLE


LE MANS (72)
SEQUENCE 02

Plan d'insertion
Boulevard Pablo Neruda

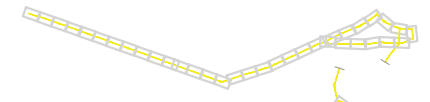



P02-37
C5
VAR
Solution



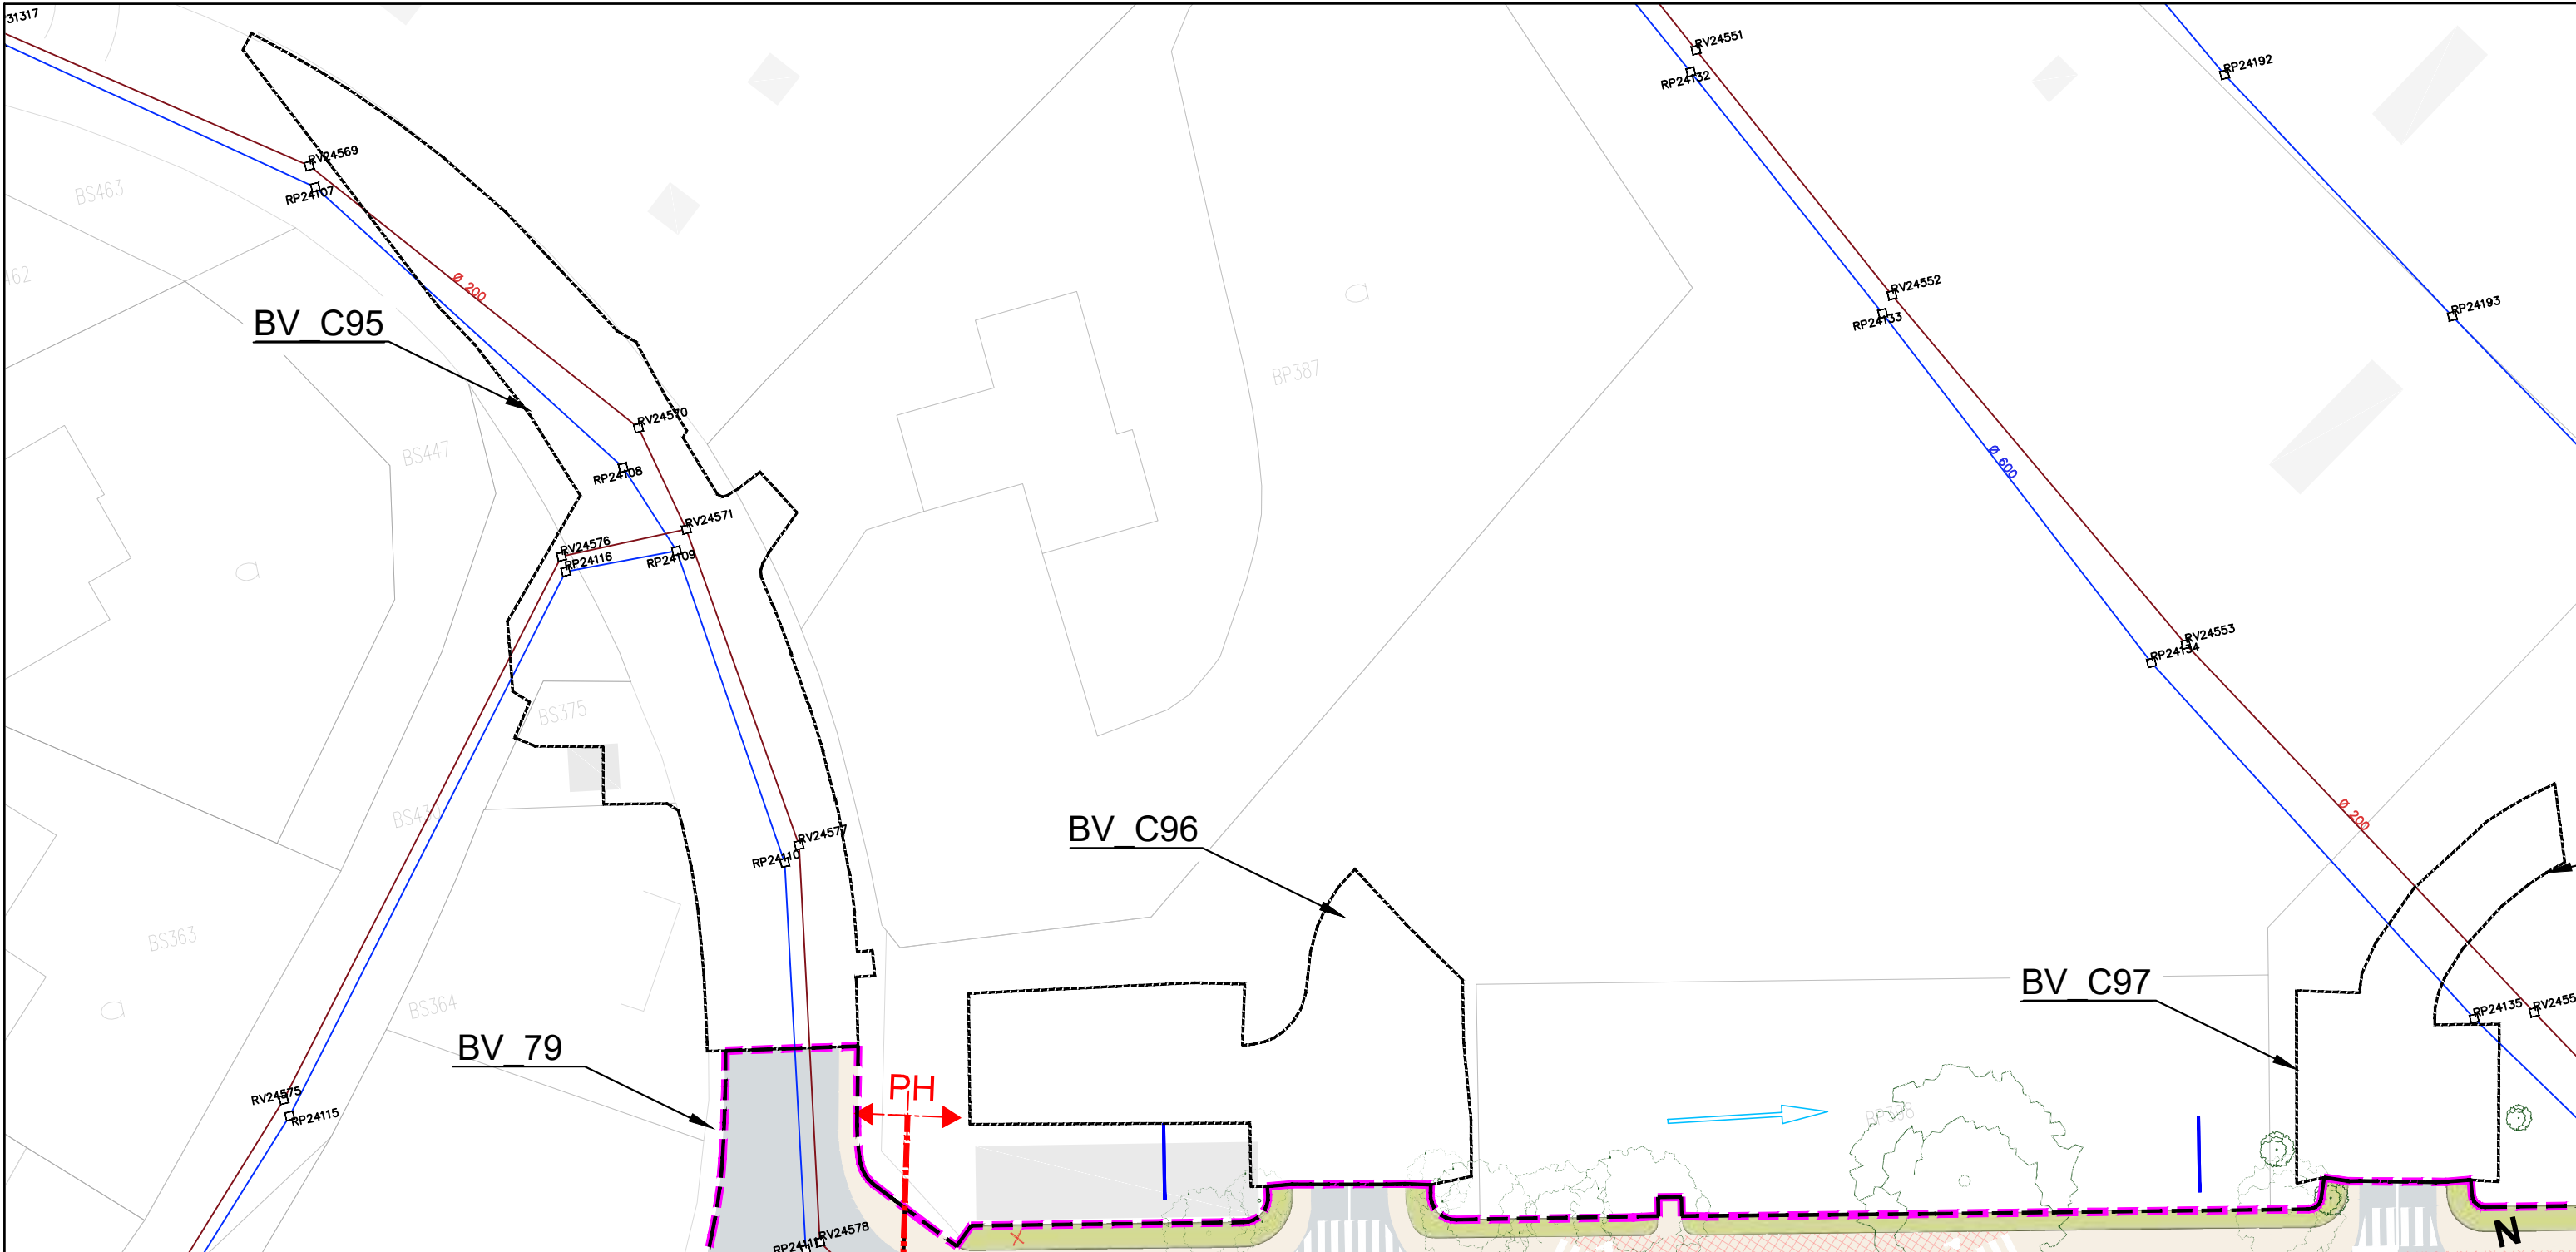

	eaux usées
	unitaire
	refoulement
	pseudo séparatif
	pluvial
	abandonné
	réseau pluvial - projet de mise en conformité/déconnexion
	projet connexe de mise en conformité/déconnexion

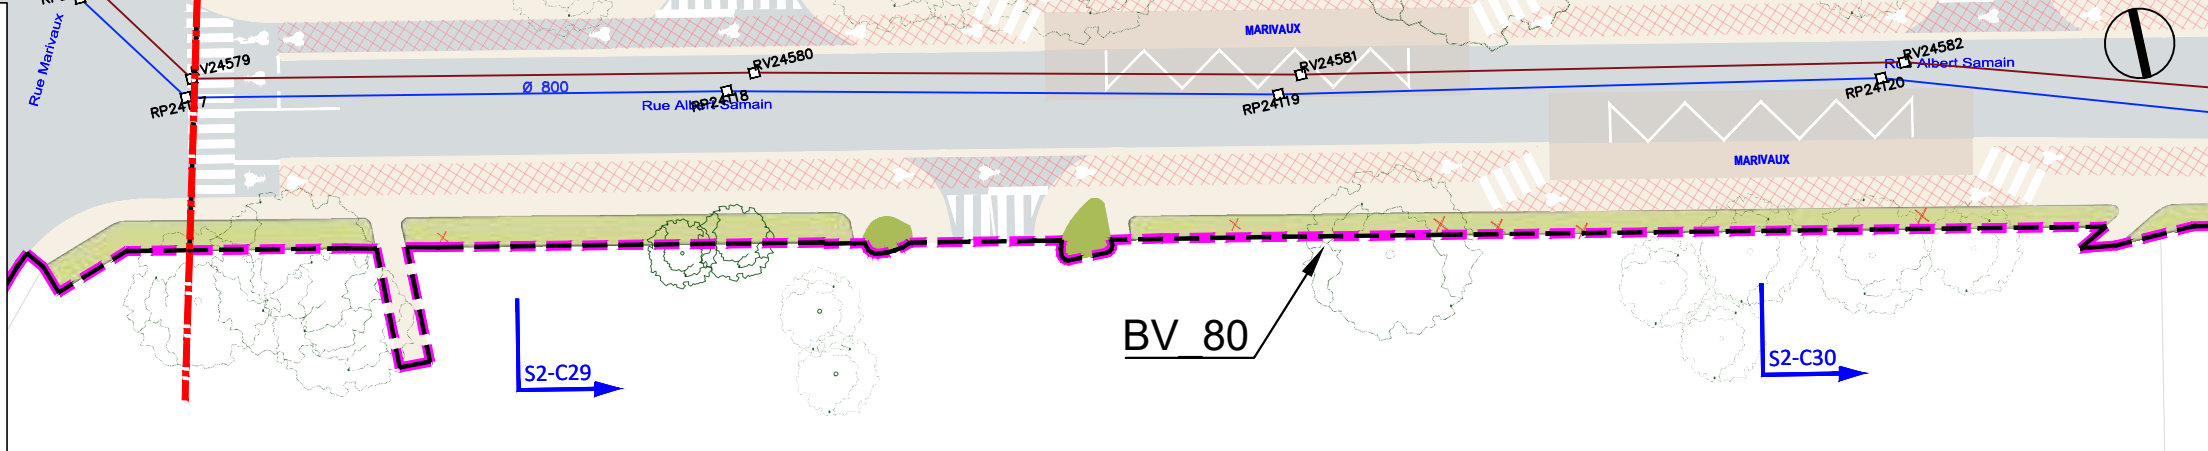

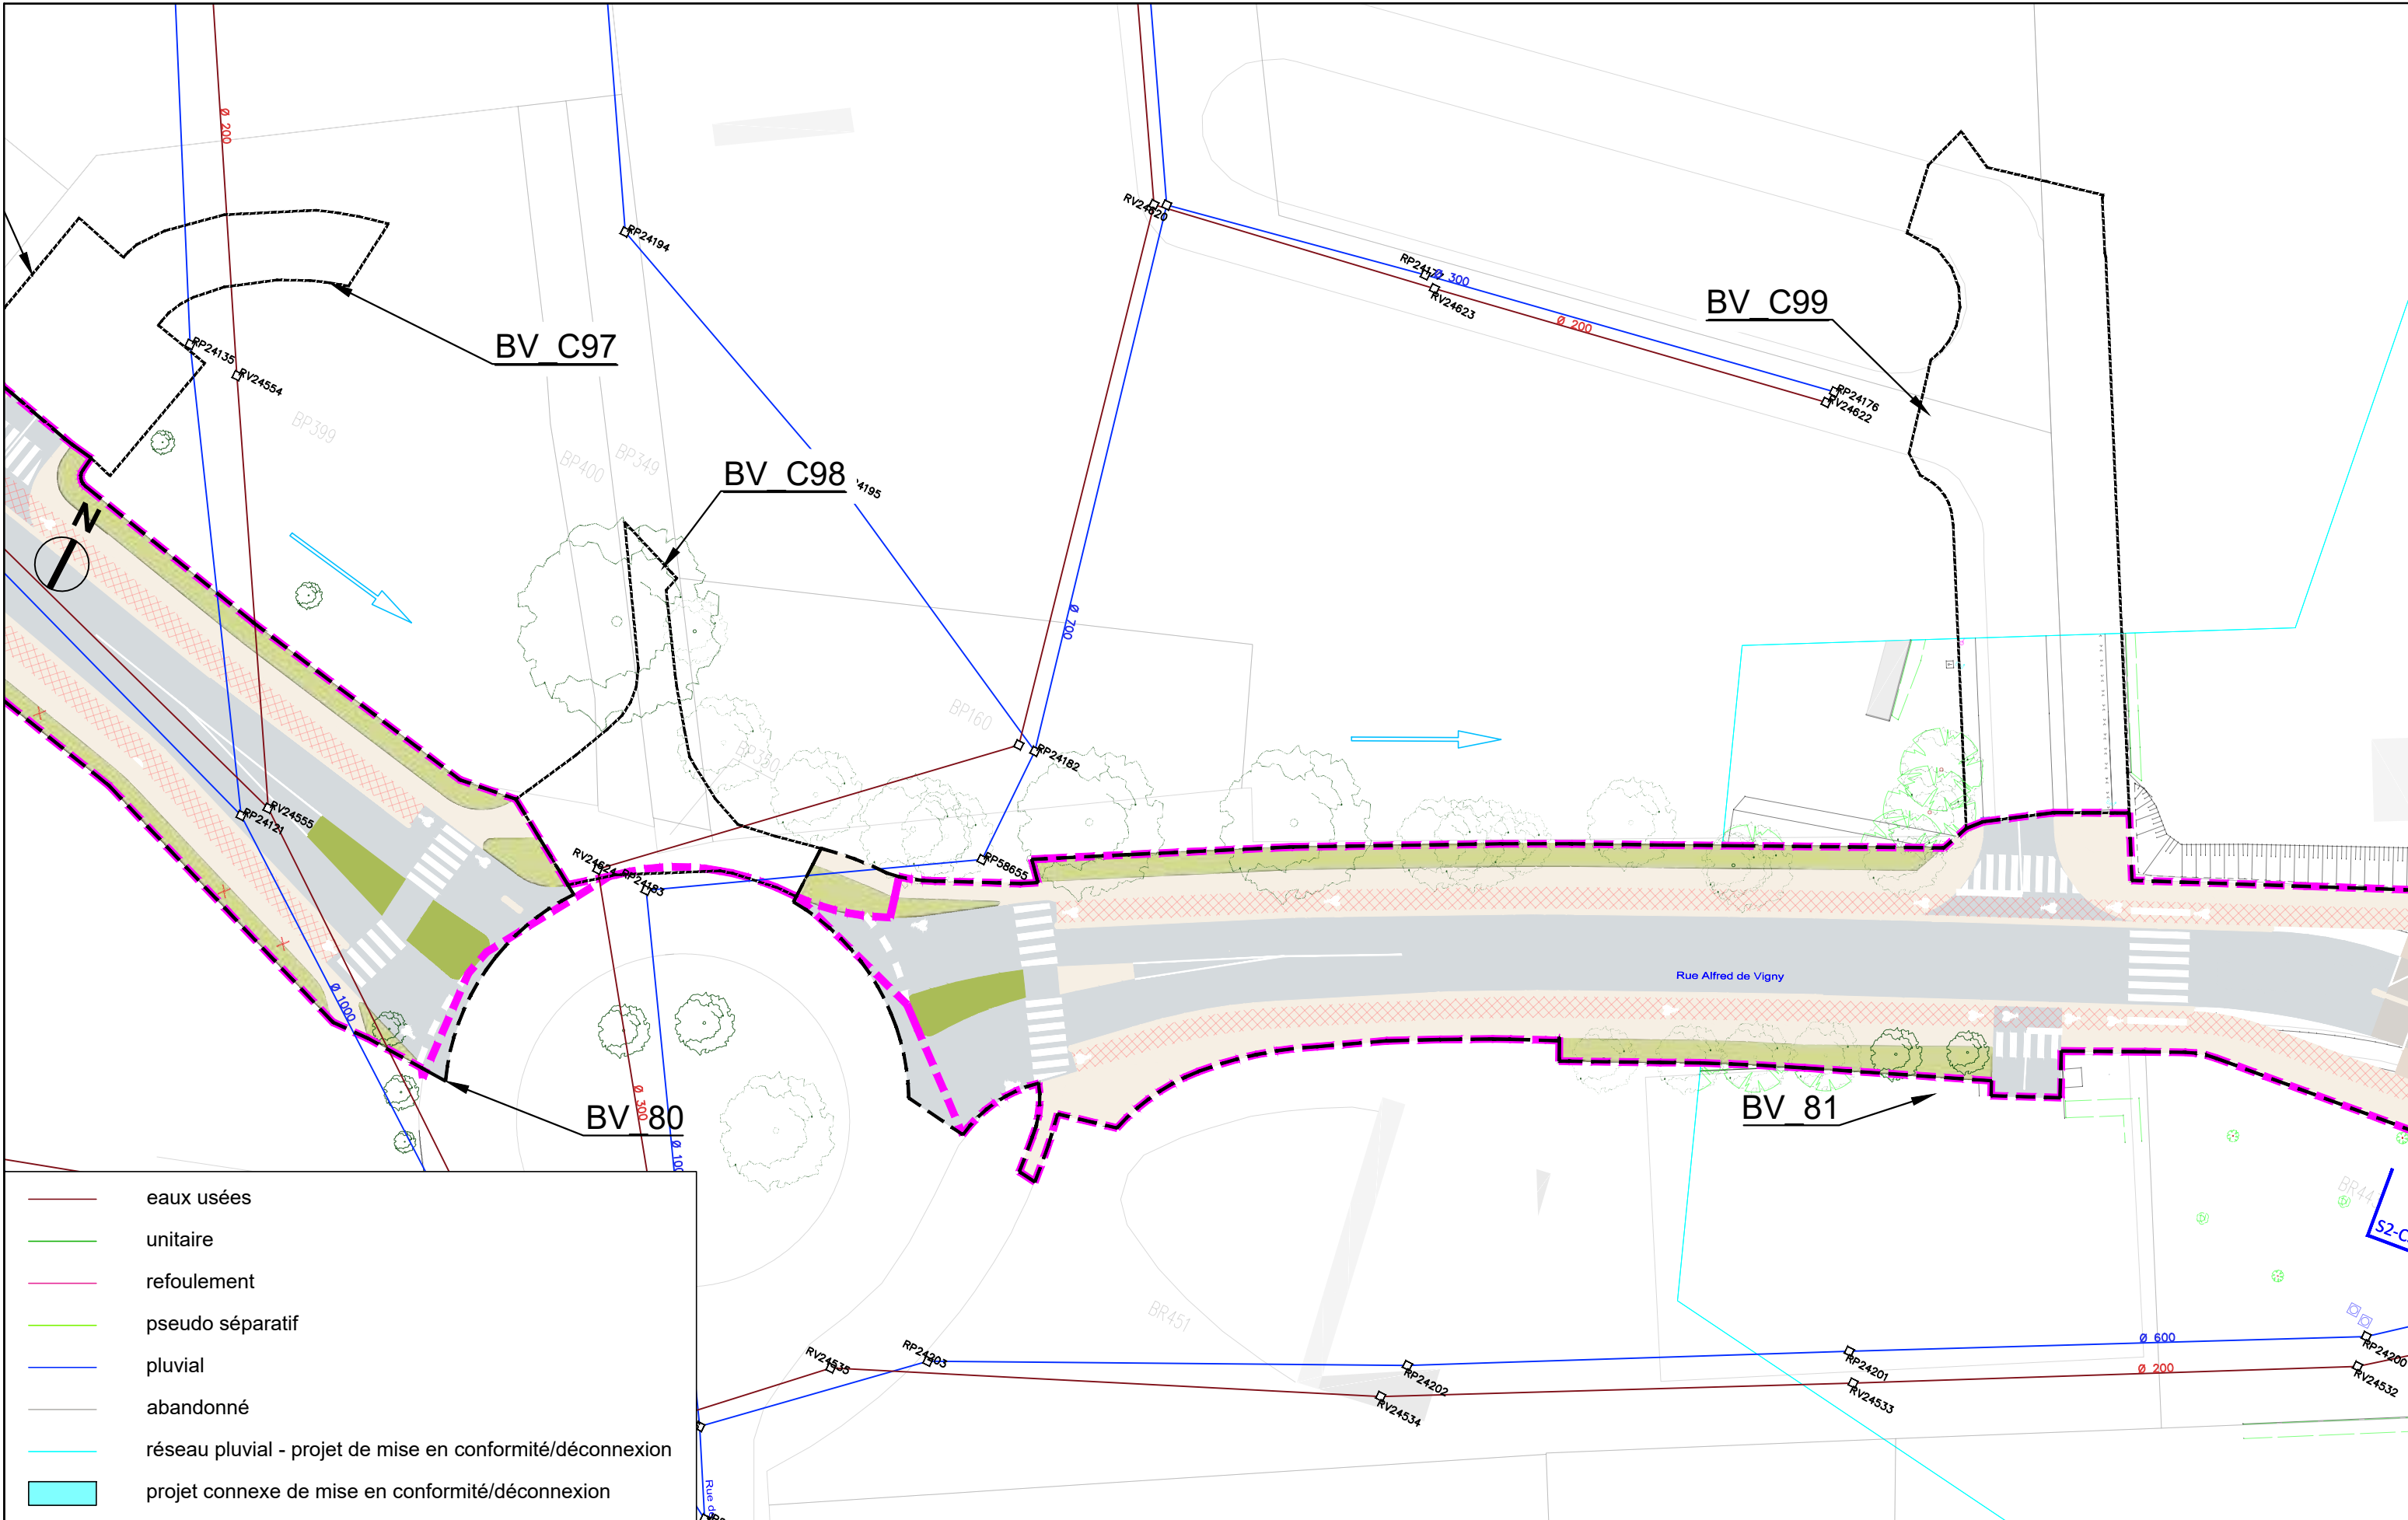


- eaux usées
- unitaire
- refoulement
- pseudo séparatif
- pluvial
- abandonné
- réseau pluvial - projet de mise en conformité/déconnexion
- projet connexe de mise en conformité/déconnexion




AVANT-PROJET
RÉALISATION DE TROIS
CHRONOLIGNES DE LE MANS
MÉTROPOLE


LE MANS (72)
SEQUENCE 02

Plan d'insertion
Rue Alfred de Vigny
Guillaume Apollinaire

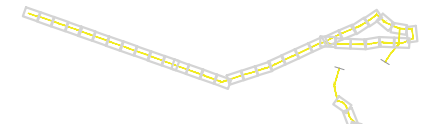

S02-39
C5
VAR
Solution

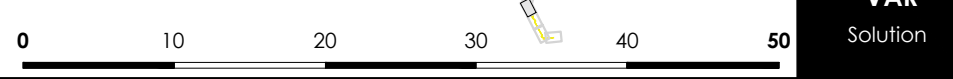

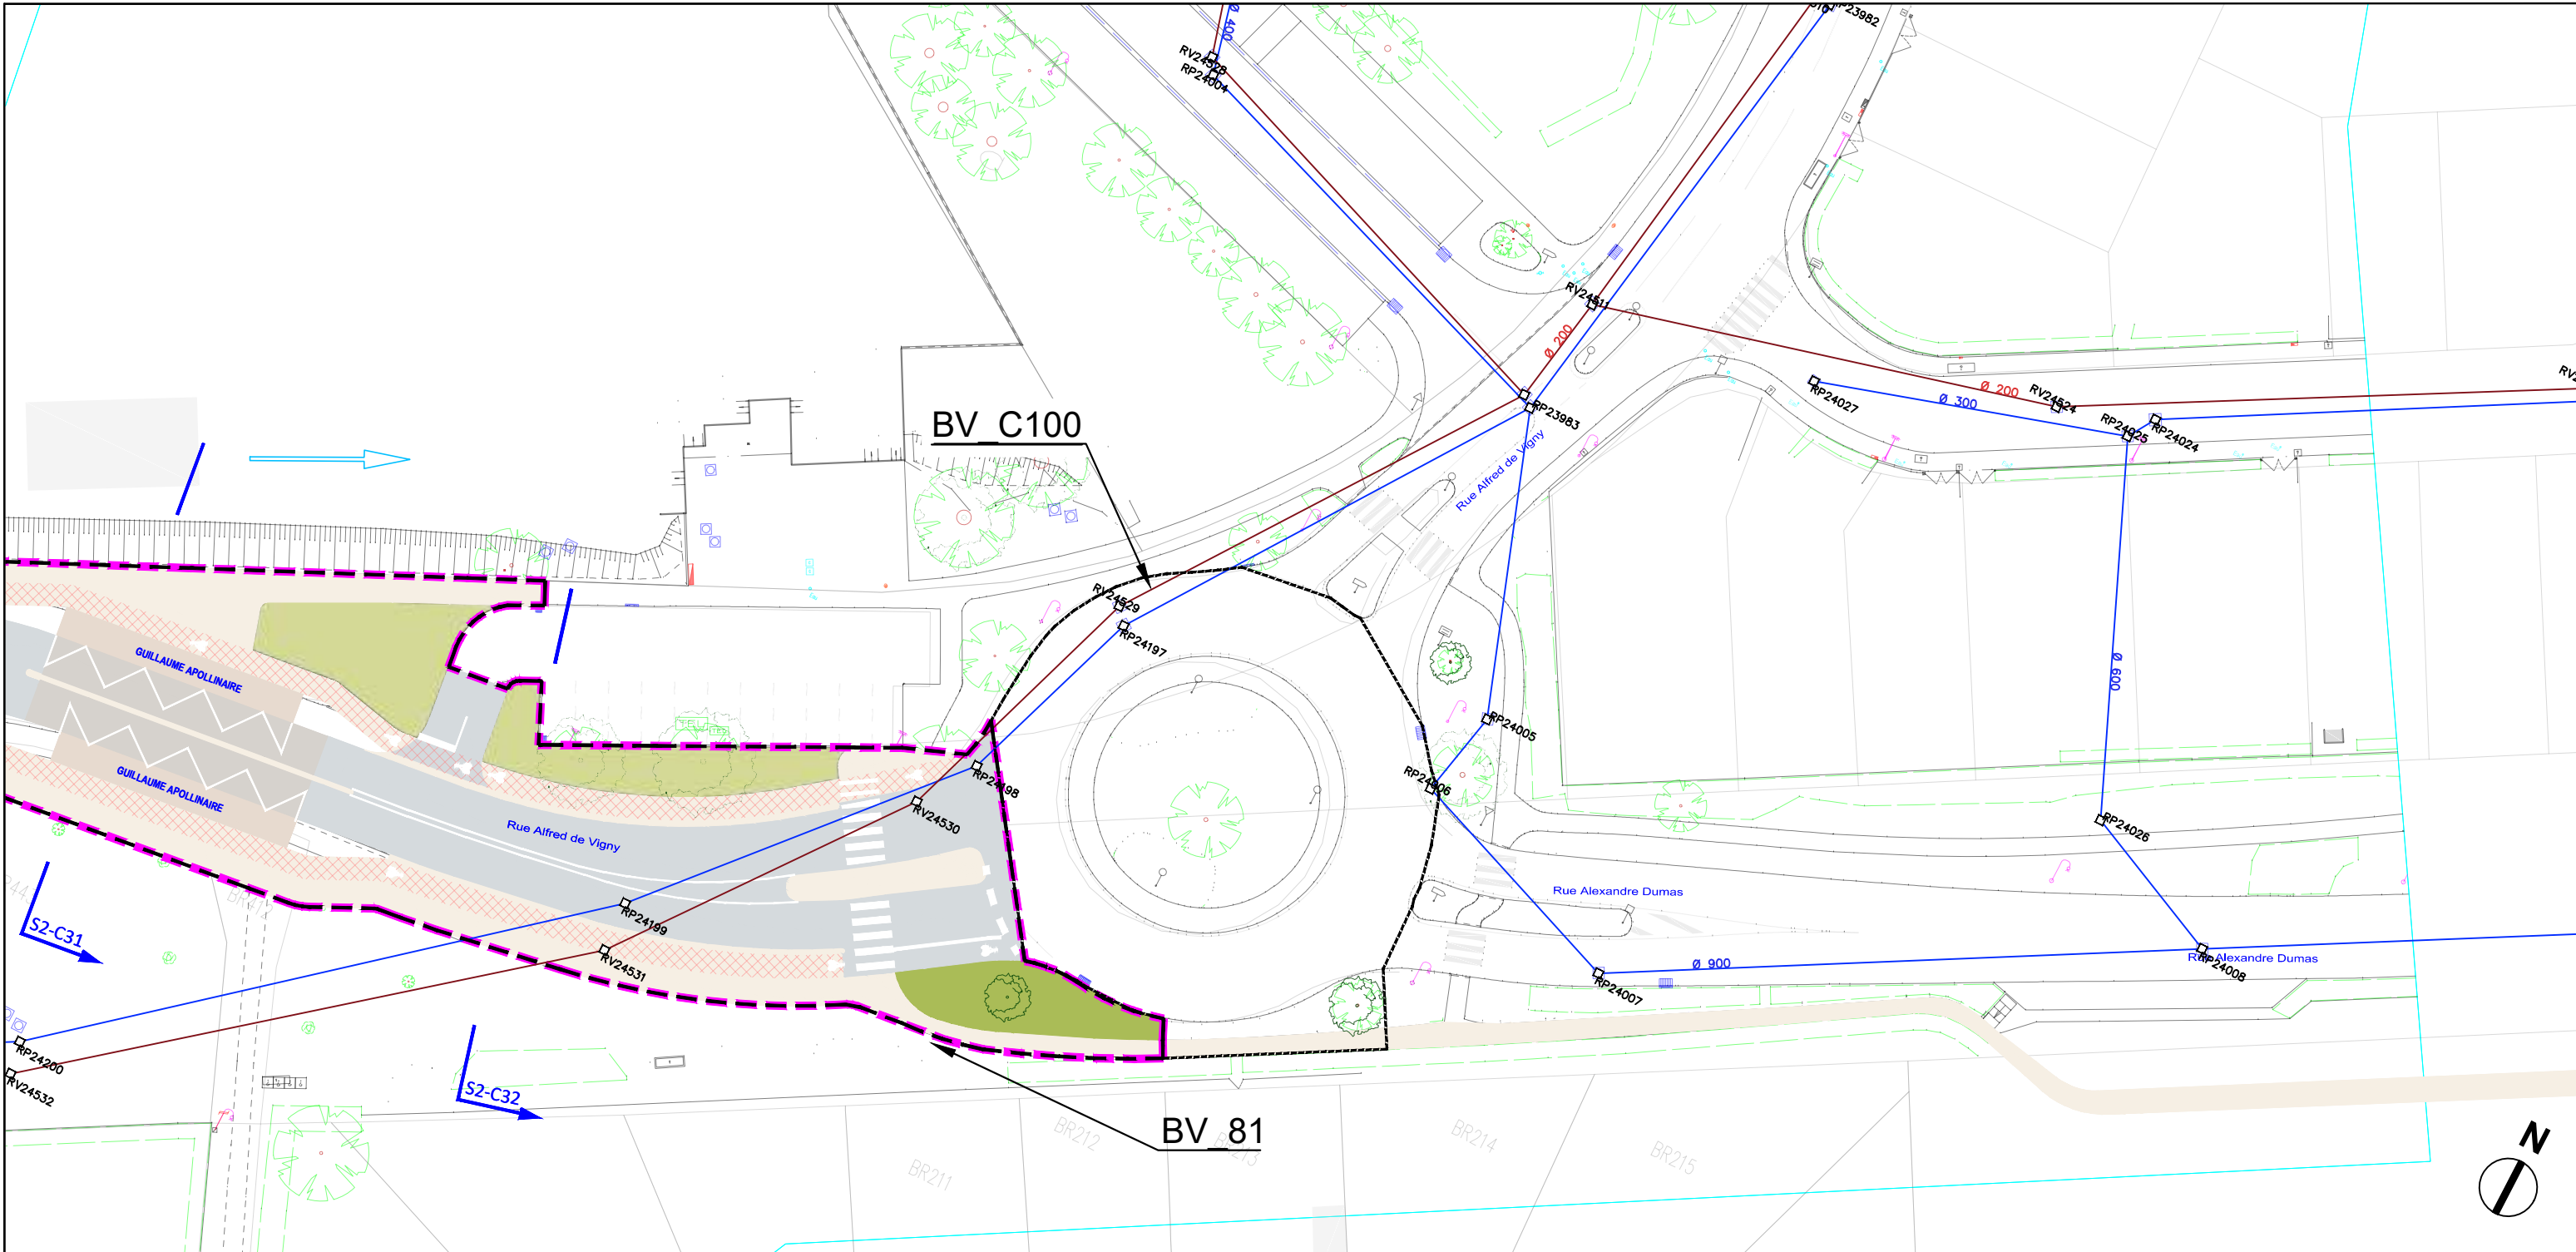

	eaux usées
	unitaire
	refoulement
	pseudo séparatif
	pluvial
	abandonné
	réseau pluvial - projet de mise en conformité/déconnexion
	projet connexe de mise en conformité/déconnexion

AVANT-PROJET
RÉALISATION DE TROIS
CHRONOLIGNES DE LE MANS
MÉTROPOLE

LE MANS (72)
SEQUENCE 02

Plan d'insertion
Rue Alfred de Vigny
Guillaume Apollinaire

P02-40
C5
VAR
Solution

Auteur : AG


Date création : 06/08/2021

Maj : 13/01/2023

Ech : 1/500

Indice : 0

Fichier : BV_SEQ2

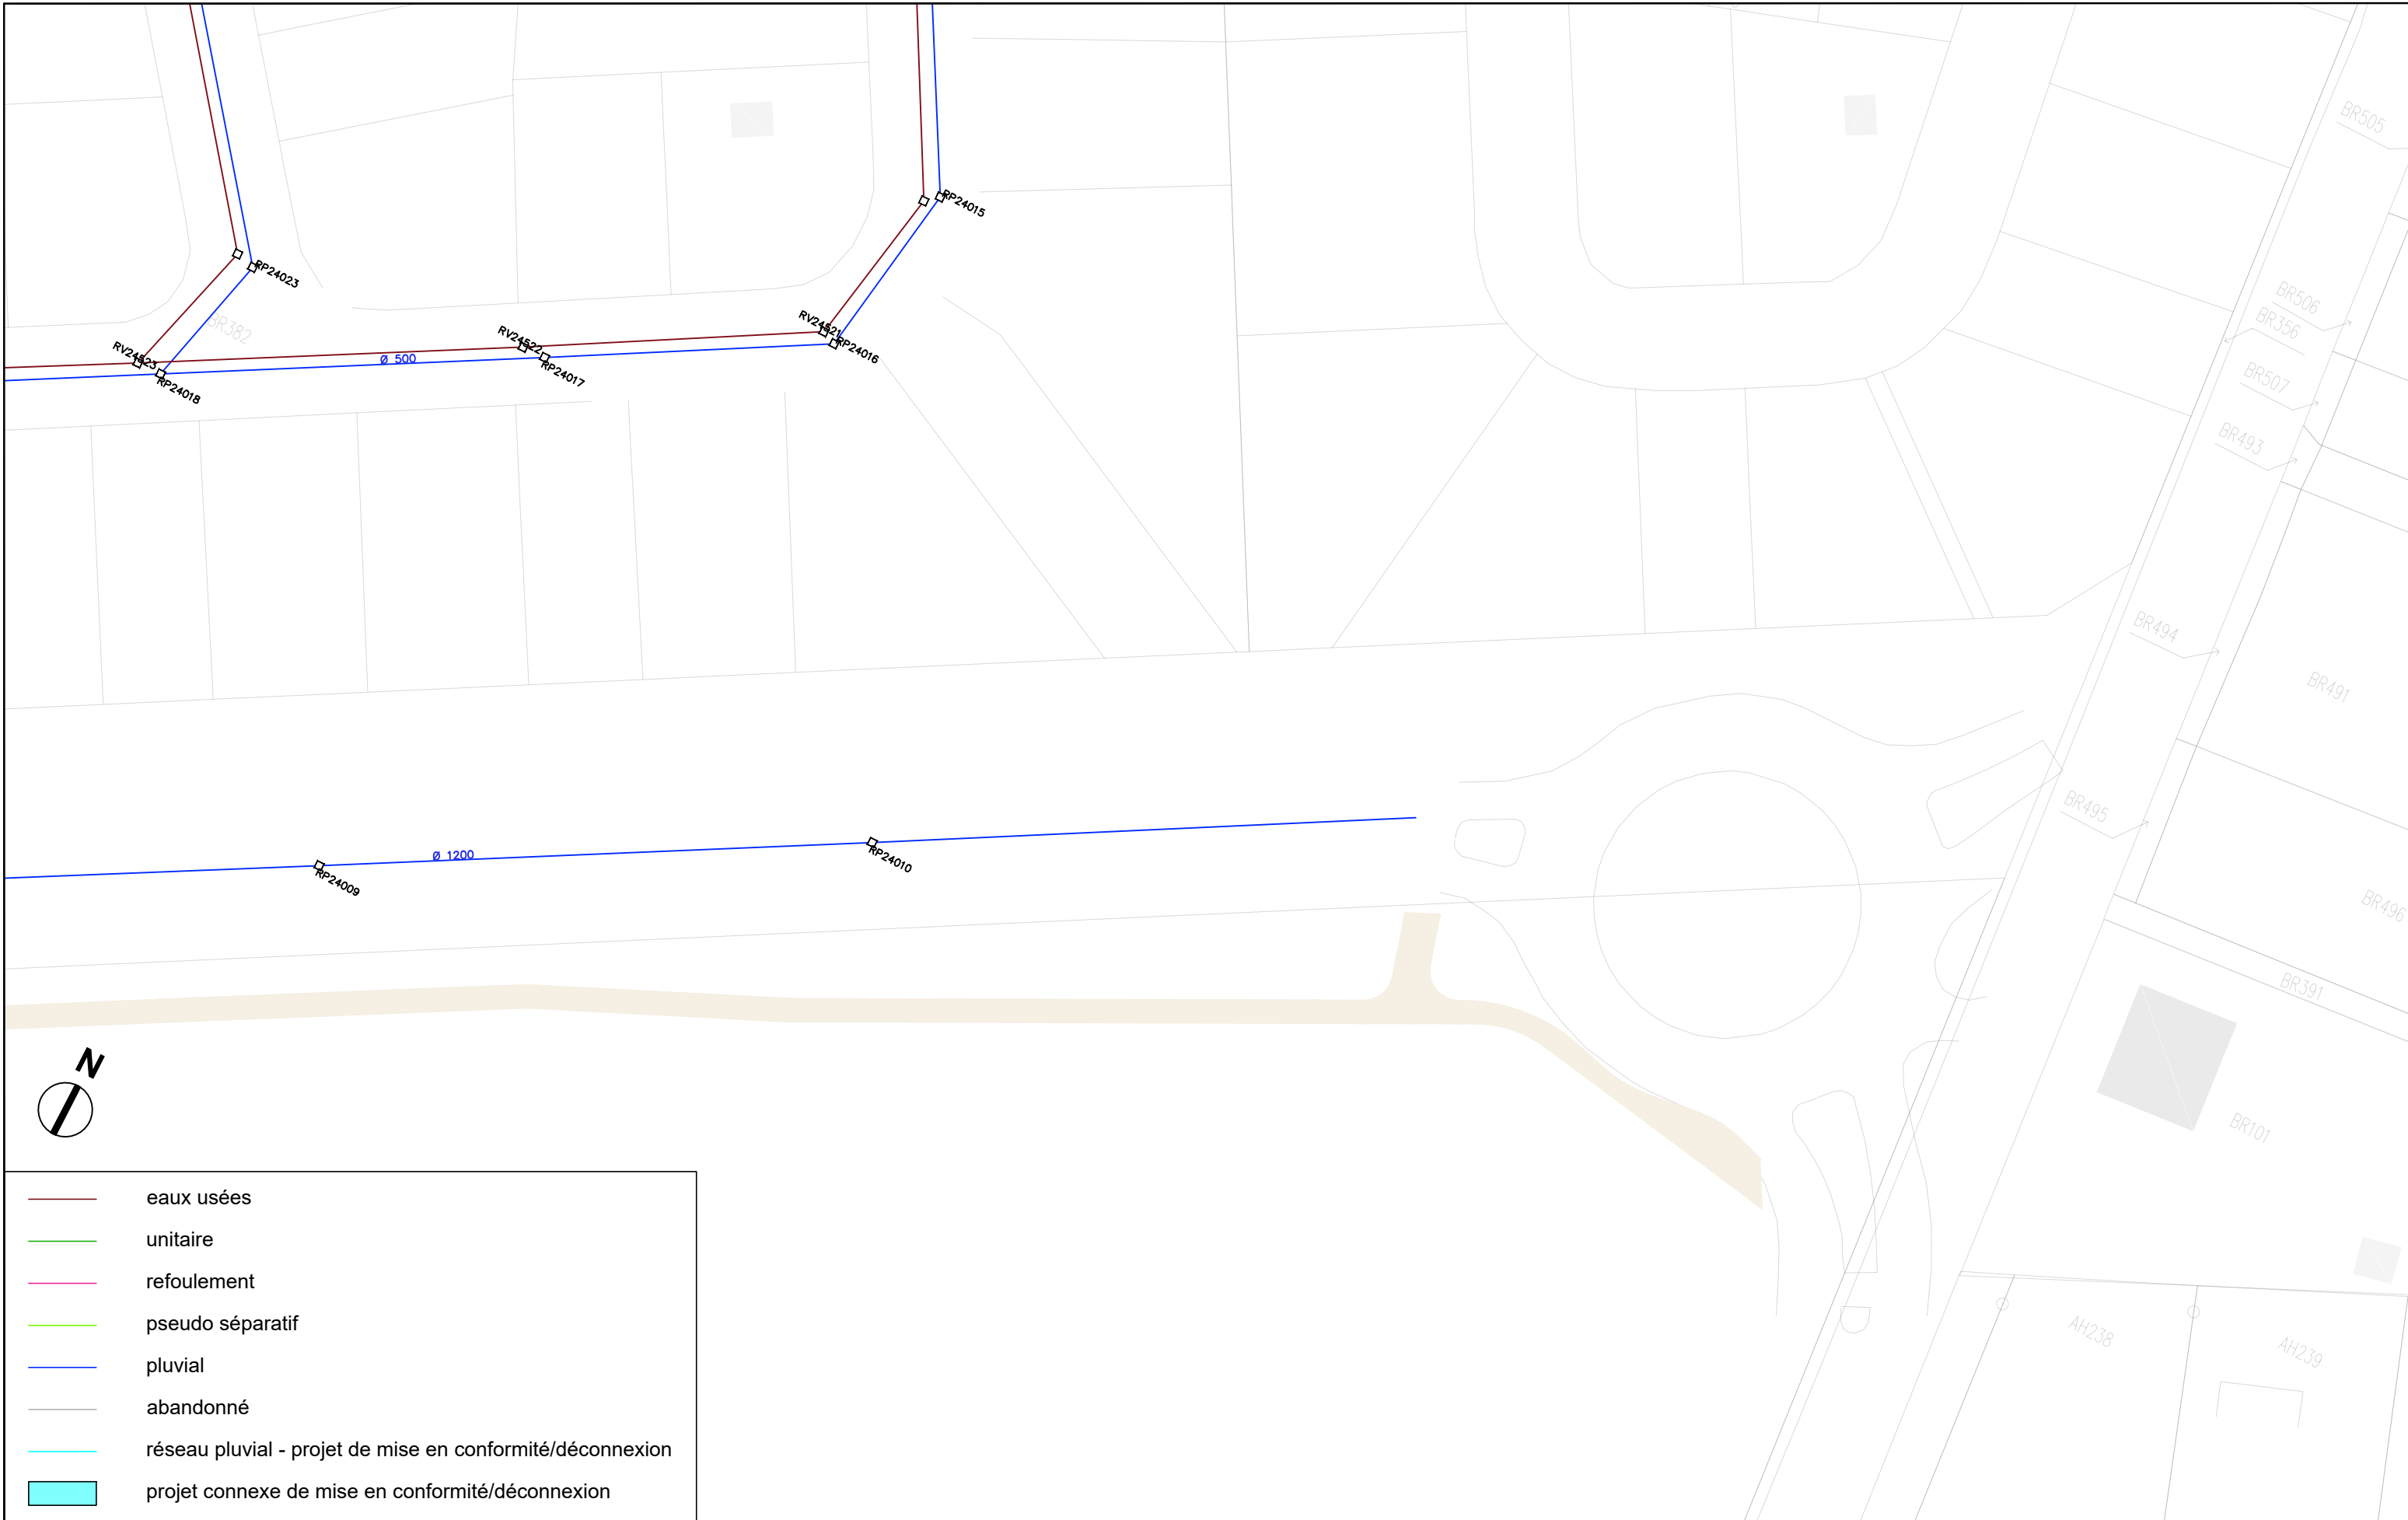


	eaux usées
	unitaire
	refoulement
	pseudo séparatif
	pluvial
	abandonné
	réseau pluvial - projet de mise en conformité/déconnexion
	projet connexe de mise en conformité/déconnexion



AVANT-PROJET
RÉALISATION DE TROIS
CHRONOLIGNES DE LE MANS
MÉTROPOLE

LE MANS (72)
SEQUENCE 02

Plan d'insertion
Rue Alfred de Vigny

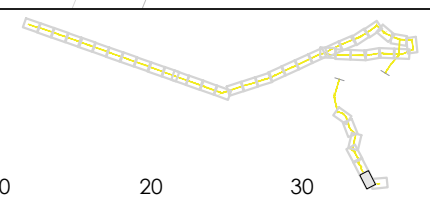

P02-41
C5
VAR
Solution



- eaux usées
- unitaire
- refoulement
- pseudo séparatif
- pluvial
- abandonné
- réseau pluvial - projet de mise en conformité/déconnexion
- projet connexe de mise en conformité/déconnexion



AVANT-PROJET
RÉALISATION DE TROIS
CHRONOLIGNES DE LE MANS
MÉTROPOLE

LE MANS (72)
SEQUENCE 02

Plan d'insertion
Rue Alfred de Vigny
Charbonnière

P02-42

C5

VAR

Solution



Auteur : AG	Date création : 06/08/2021	Maj : 13/01/2023	Ech : 1/500	Indice : 0	Fichier : BV_SEQ2
-------------	----------------------------	------------------	-------------	------------	-------------------






AVANT-PROJET
RÉALISATION DE TROIS
CHRONOLIGNES DE LE MANS
MÉTROPOLE

LE MANS (72)
SEQUENCE 02

Plan d'insertion
Rue de Douce Amie

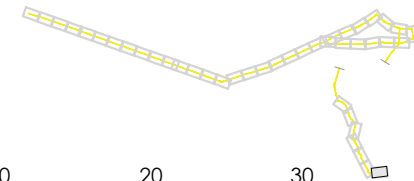

⊖ P02-42b
C5
VAR
Solution



Auteur : AG

Date création : 06/08/2021

Maj : 13/01/2023

Ech : 1/500

Indice : 0

Fichier : BV_SEQ2

