


	eaux usées
	unitaire
	refoulement
	pseudo séparatif
	pluvial
	abandonné
	réseau pluvial - projet de mise en conformité/déconnexion
	projet connexe de mise en conformité/déconnexion



AVANT-PROJET
RÉALISATION DE TROIS
CHRONOLIGNES DE LE MANS
MÉTROPOLE


LE MANS (72)
SEQUENCE 03

Plan d'insertion
Boulevard François Mitterrand

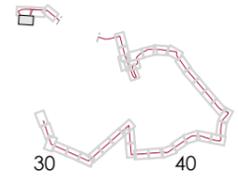

P03-01
C6
VAR
Solution




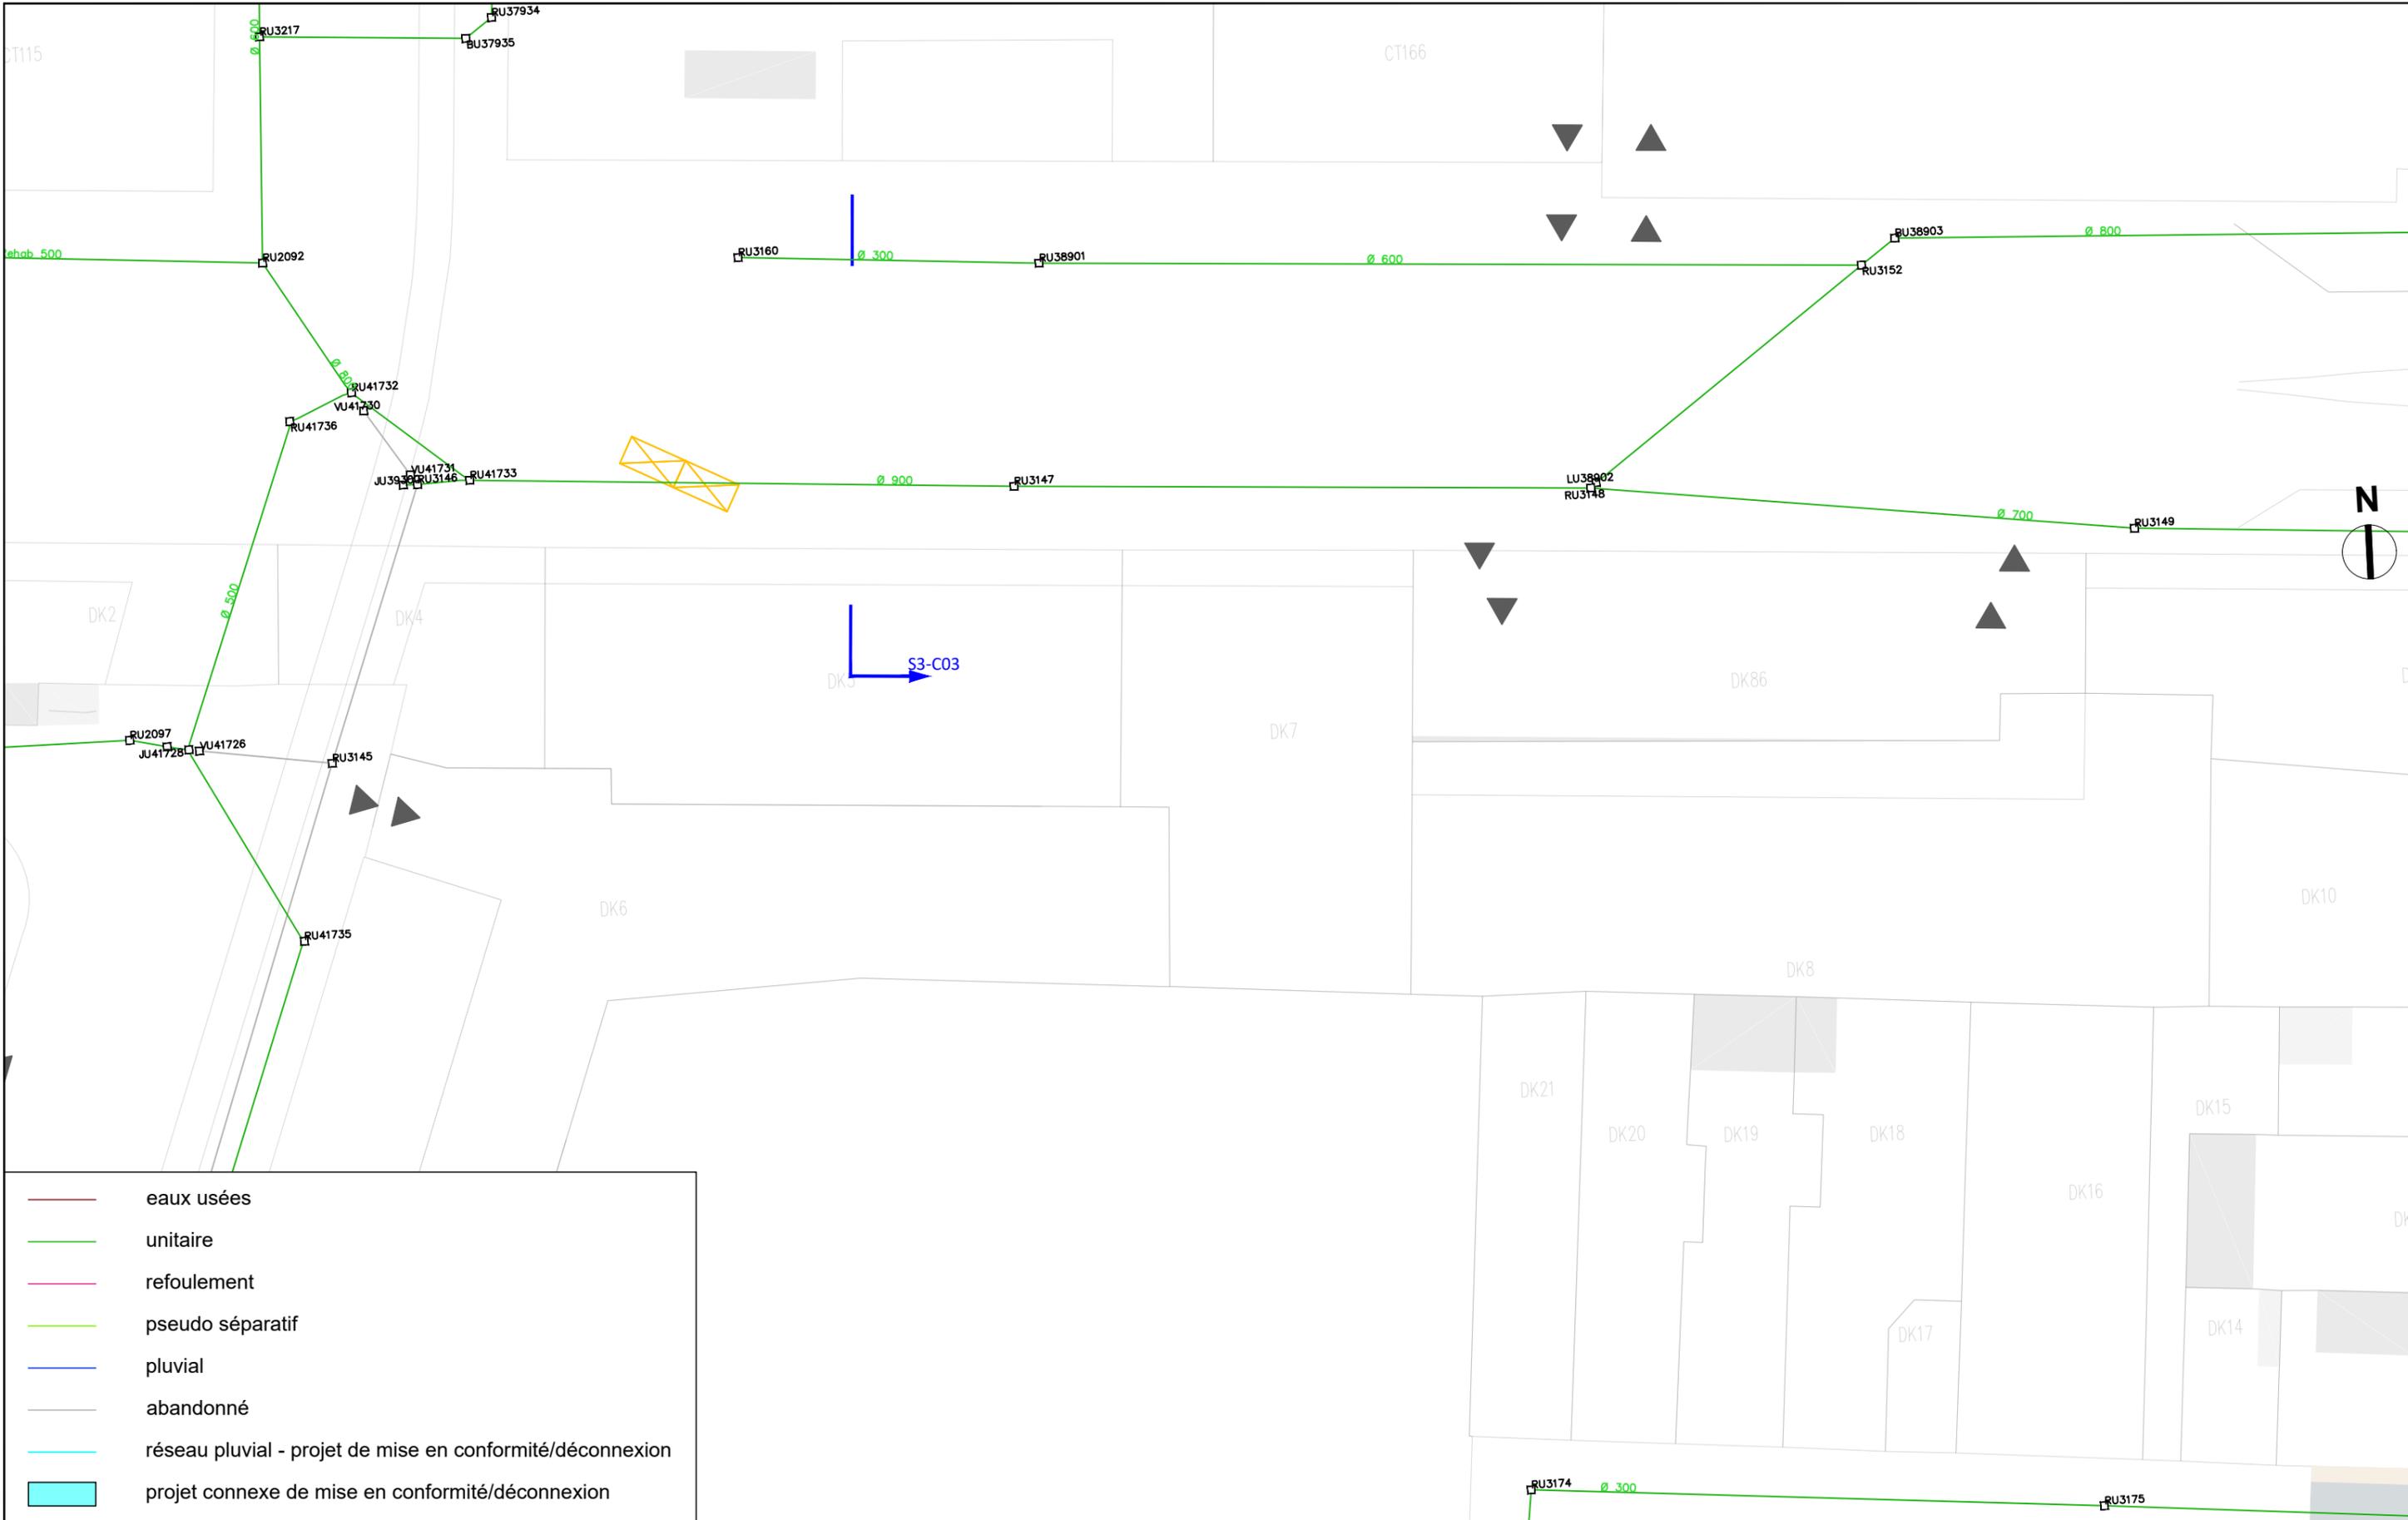

AVANT-PROJET
RÉALISATION DE TROIS
CHRONOLIGNES DE LE MANS
MÉTROPOLE

LE MANS (72)
SEQUENCE 03

Plan d'insertion
Avenue du Général De Gaulle

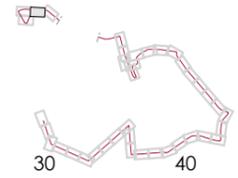

P03-03

C6

VAR

Solution






	eaux usées
	unitaire
	refoulement
	pseudo séparatif
	pluvial
	abandonné
	réseau pluvial - projet de mise en conformité/déconnexion
	projet connexe de mise en conformité/déconnexion



AVANT-PROJET
RÉALISATION DE TROIS
CHRONOLIGNES DE LE MANS
MÉTROPOLE


LE MANS (72)
SEQUENCE 03

Plan d'insertion
Avenue Bollée

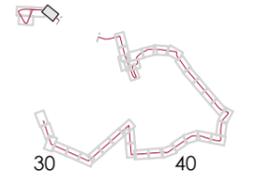

P03-04
C6
VAR
Solution



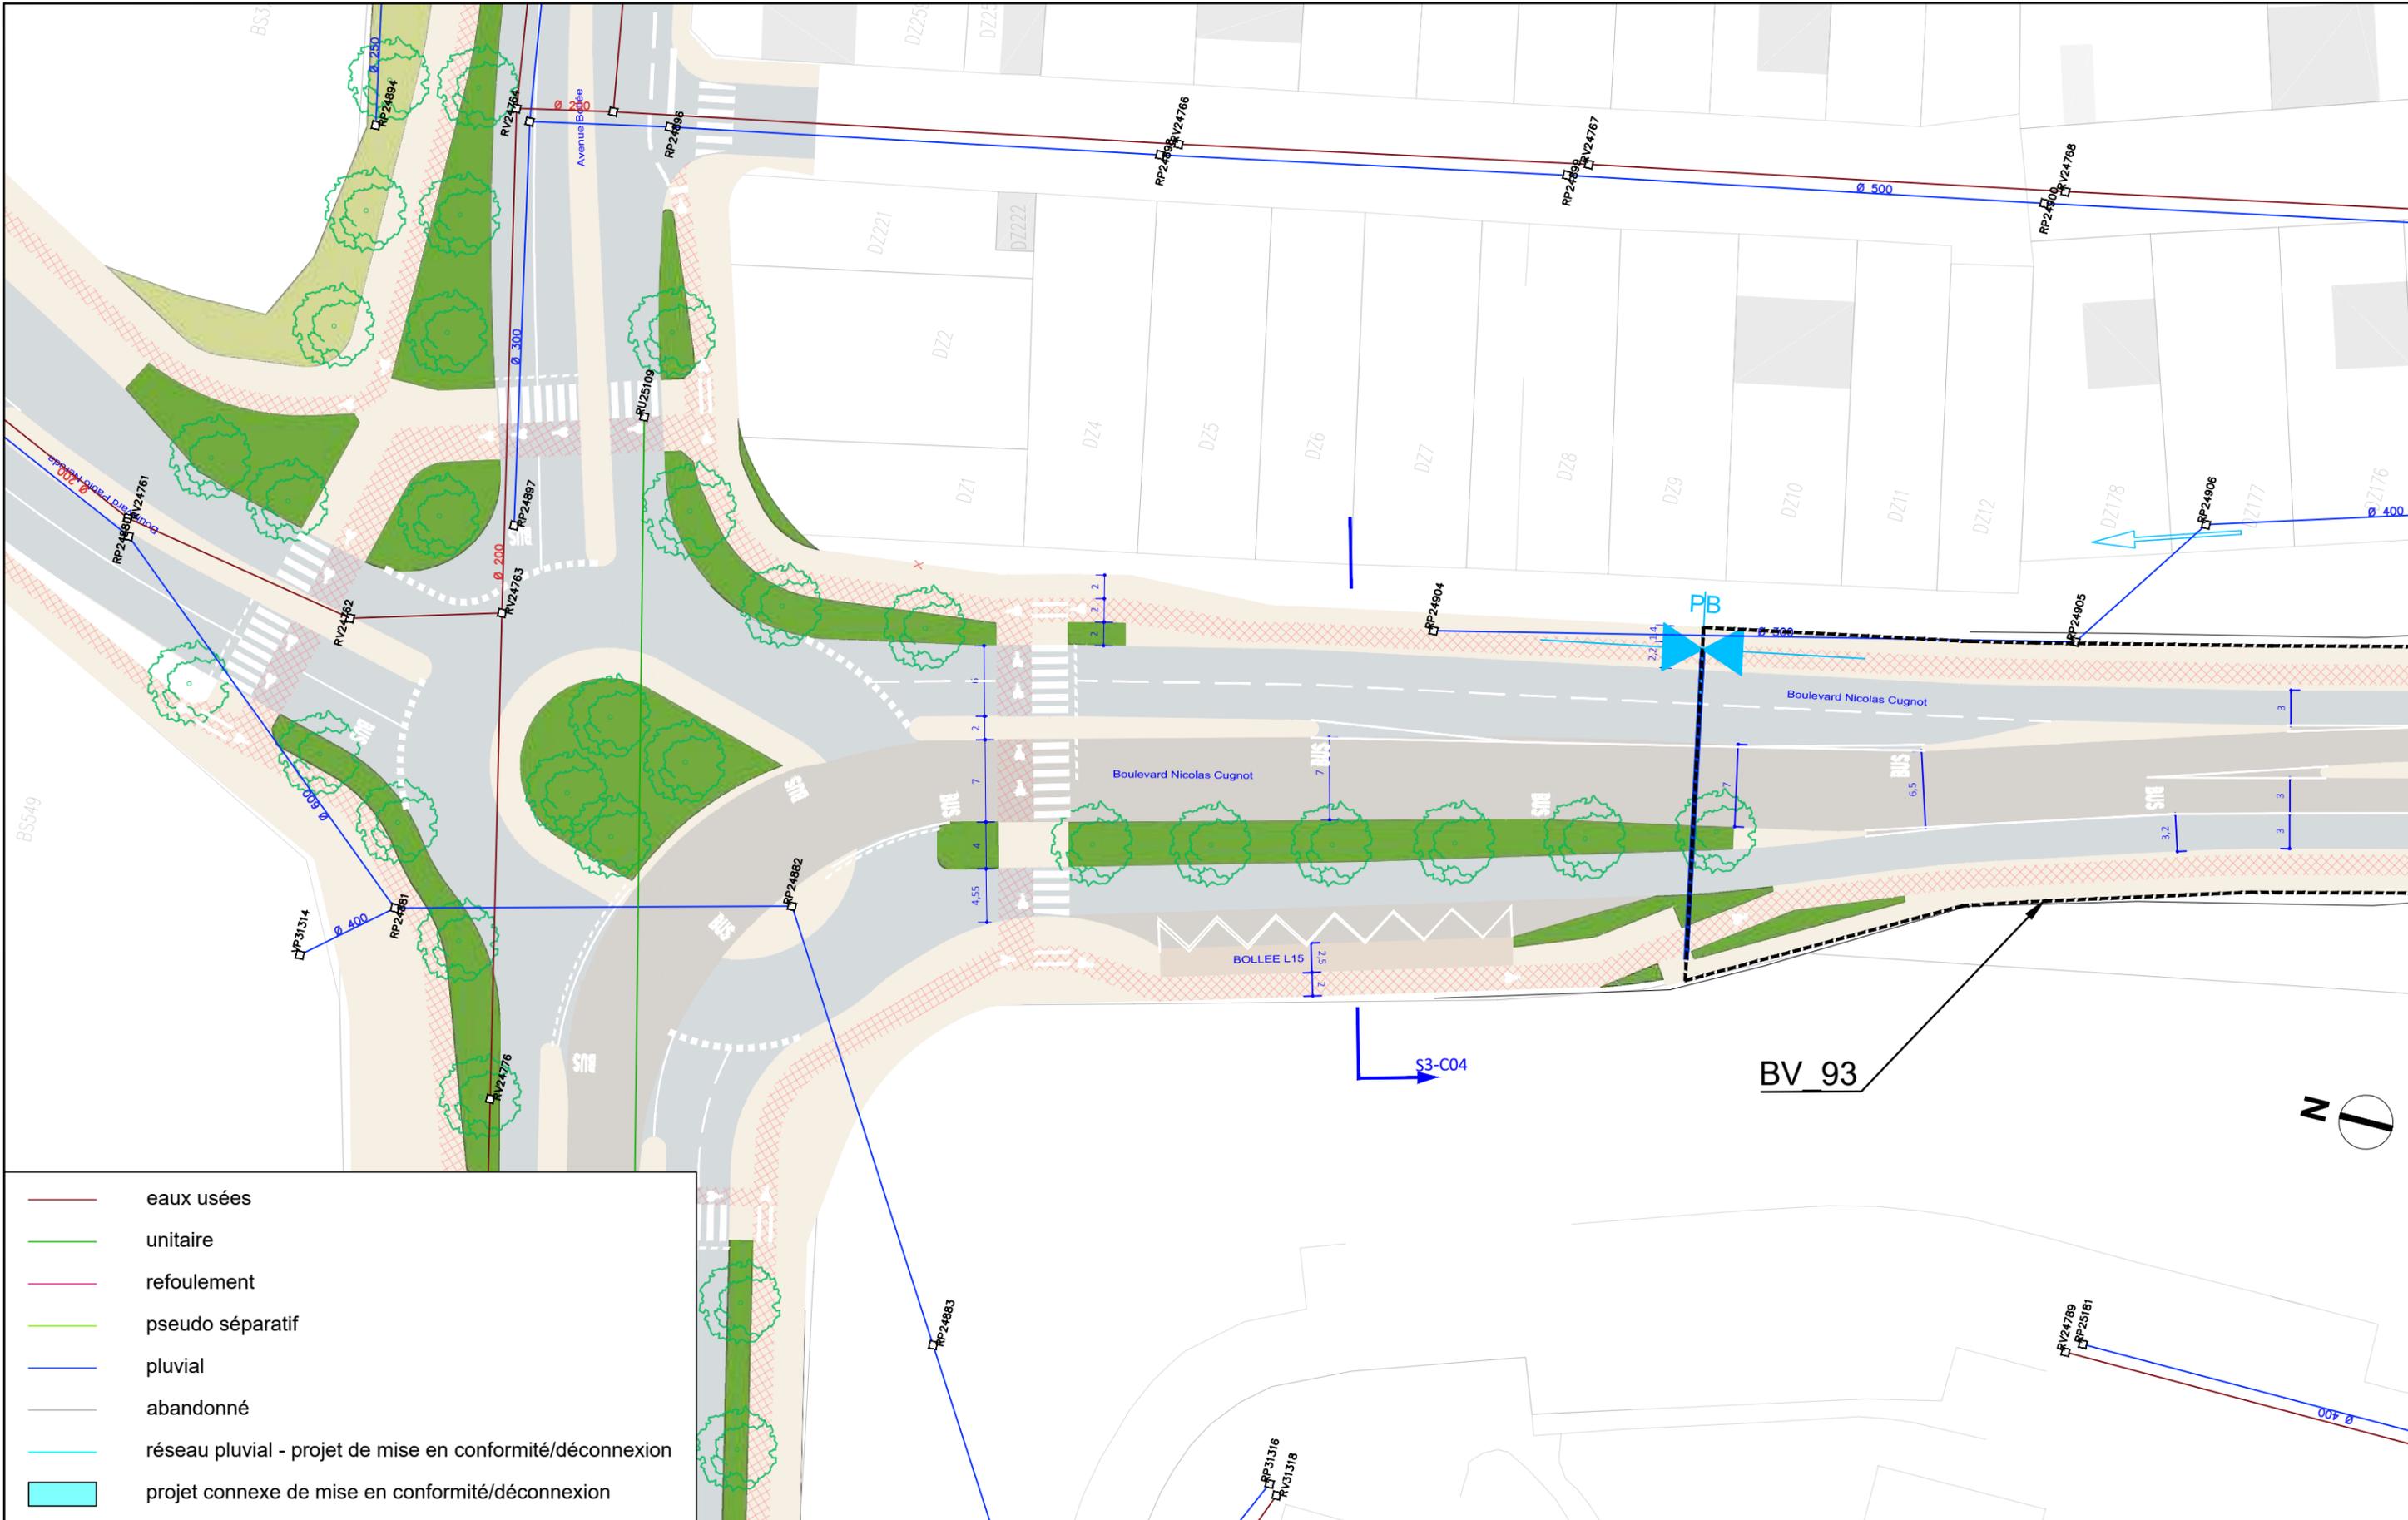

- eaux usées
- unitaire
- refoulement
- pseudo séparatif
- pluvial
- abandonné
- réseau pluvial - projet de mise en conformité/déconnexion
- projet connexe de mise en conformité/déconnexion



AVANT-PROJET
RÉALISATION DE TROIS
CHRONOLIGNES DE LE MANS
MÉTROPOLE

LE MANS (72)
SEQUENCE 03



Plan d'insertion
Boulevard Nicolas Cugnot

P03-05
C6
VAR
Solution



Auteur : AG Date création : 06/08/2021 Maj : 13/01/2023 Ech : 1/500 Indice : 0 Fichier : BV_SEQ3



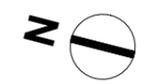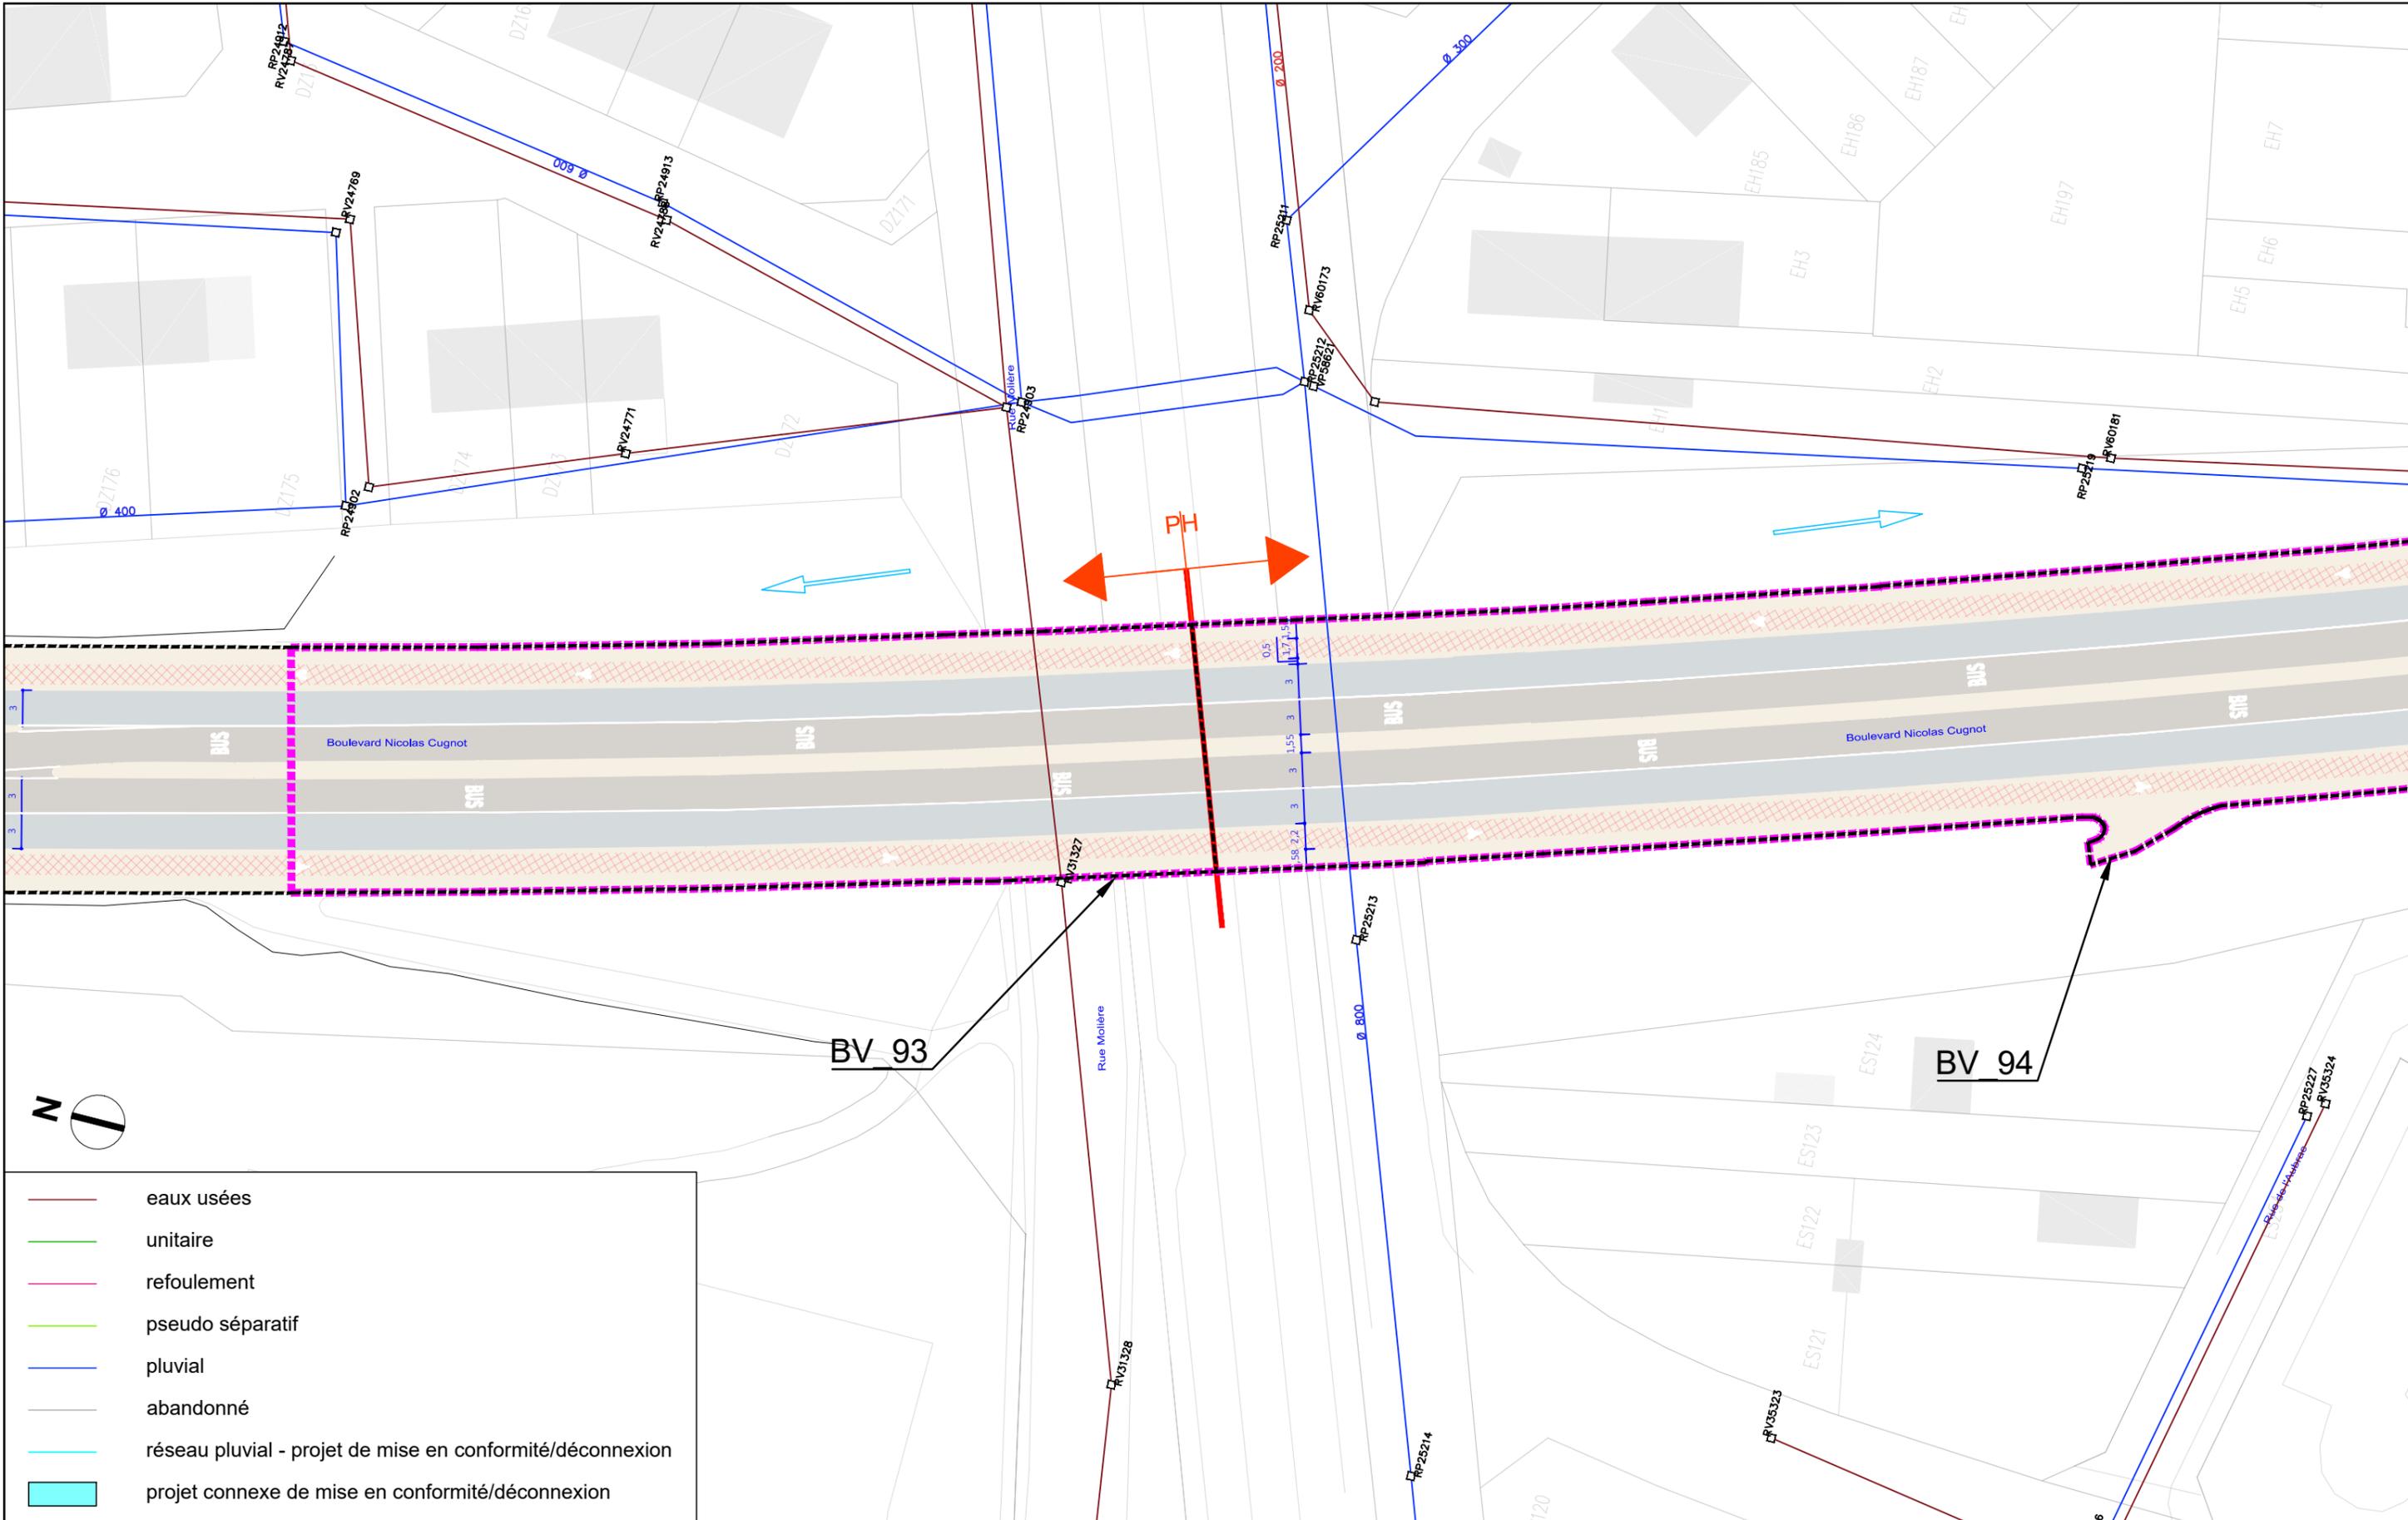

- eaux usées
- unitaire
- refoulement
- pseudo séparatif
- pluvial
- abandonné
- réseau pluvial - projet de mise en conformité/déconnexion
- projet connexe de mise en conformité/déconnexion

BV 93

BV 94




AVANT-PROJET
RÉALISATION DE TROIS
CHRONOLIGNES DE LE MANS
MÉTROPOLE

LE MANS (72)
SEQUENCE 03

Plan d'insertion
Boulevard Nicolas Cugnot


P03-06
C6

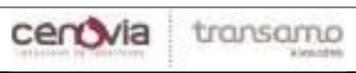

Auteur : AG Date création : 06/08/2021 Maj : 13/01/2023 Ech : 1/500 Indice : 0 Fichier : BV_SEQ3



VAR
Solution

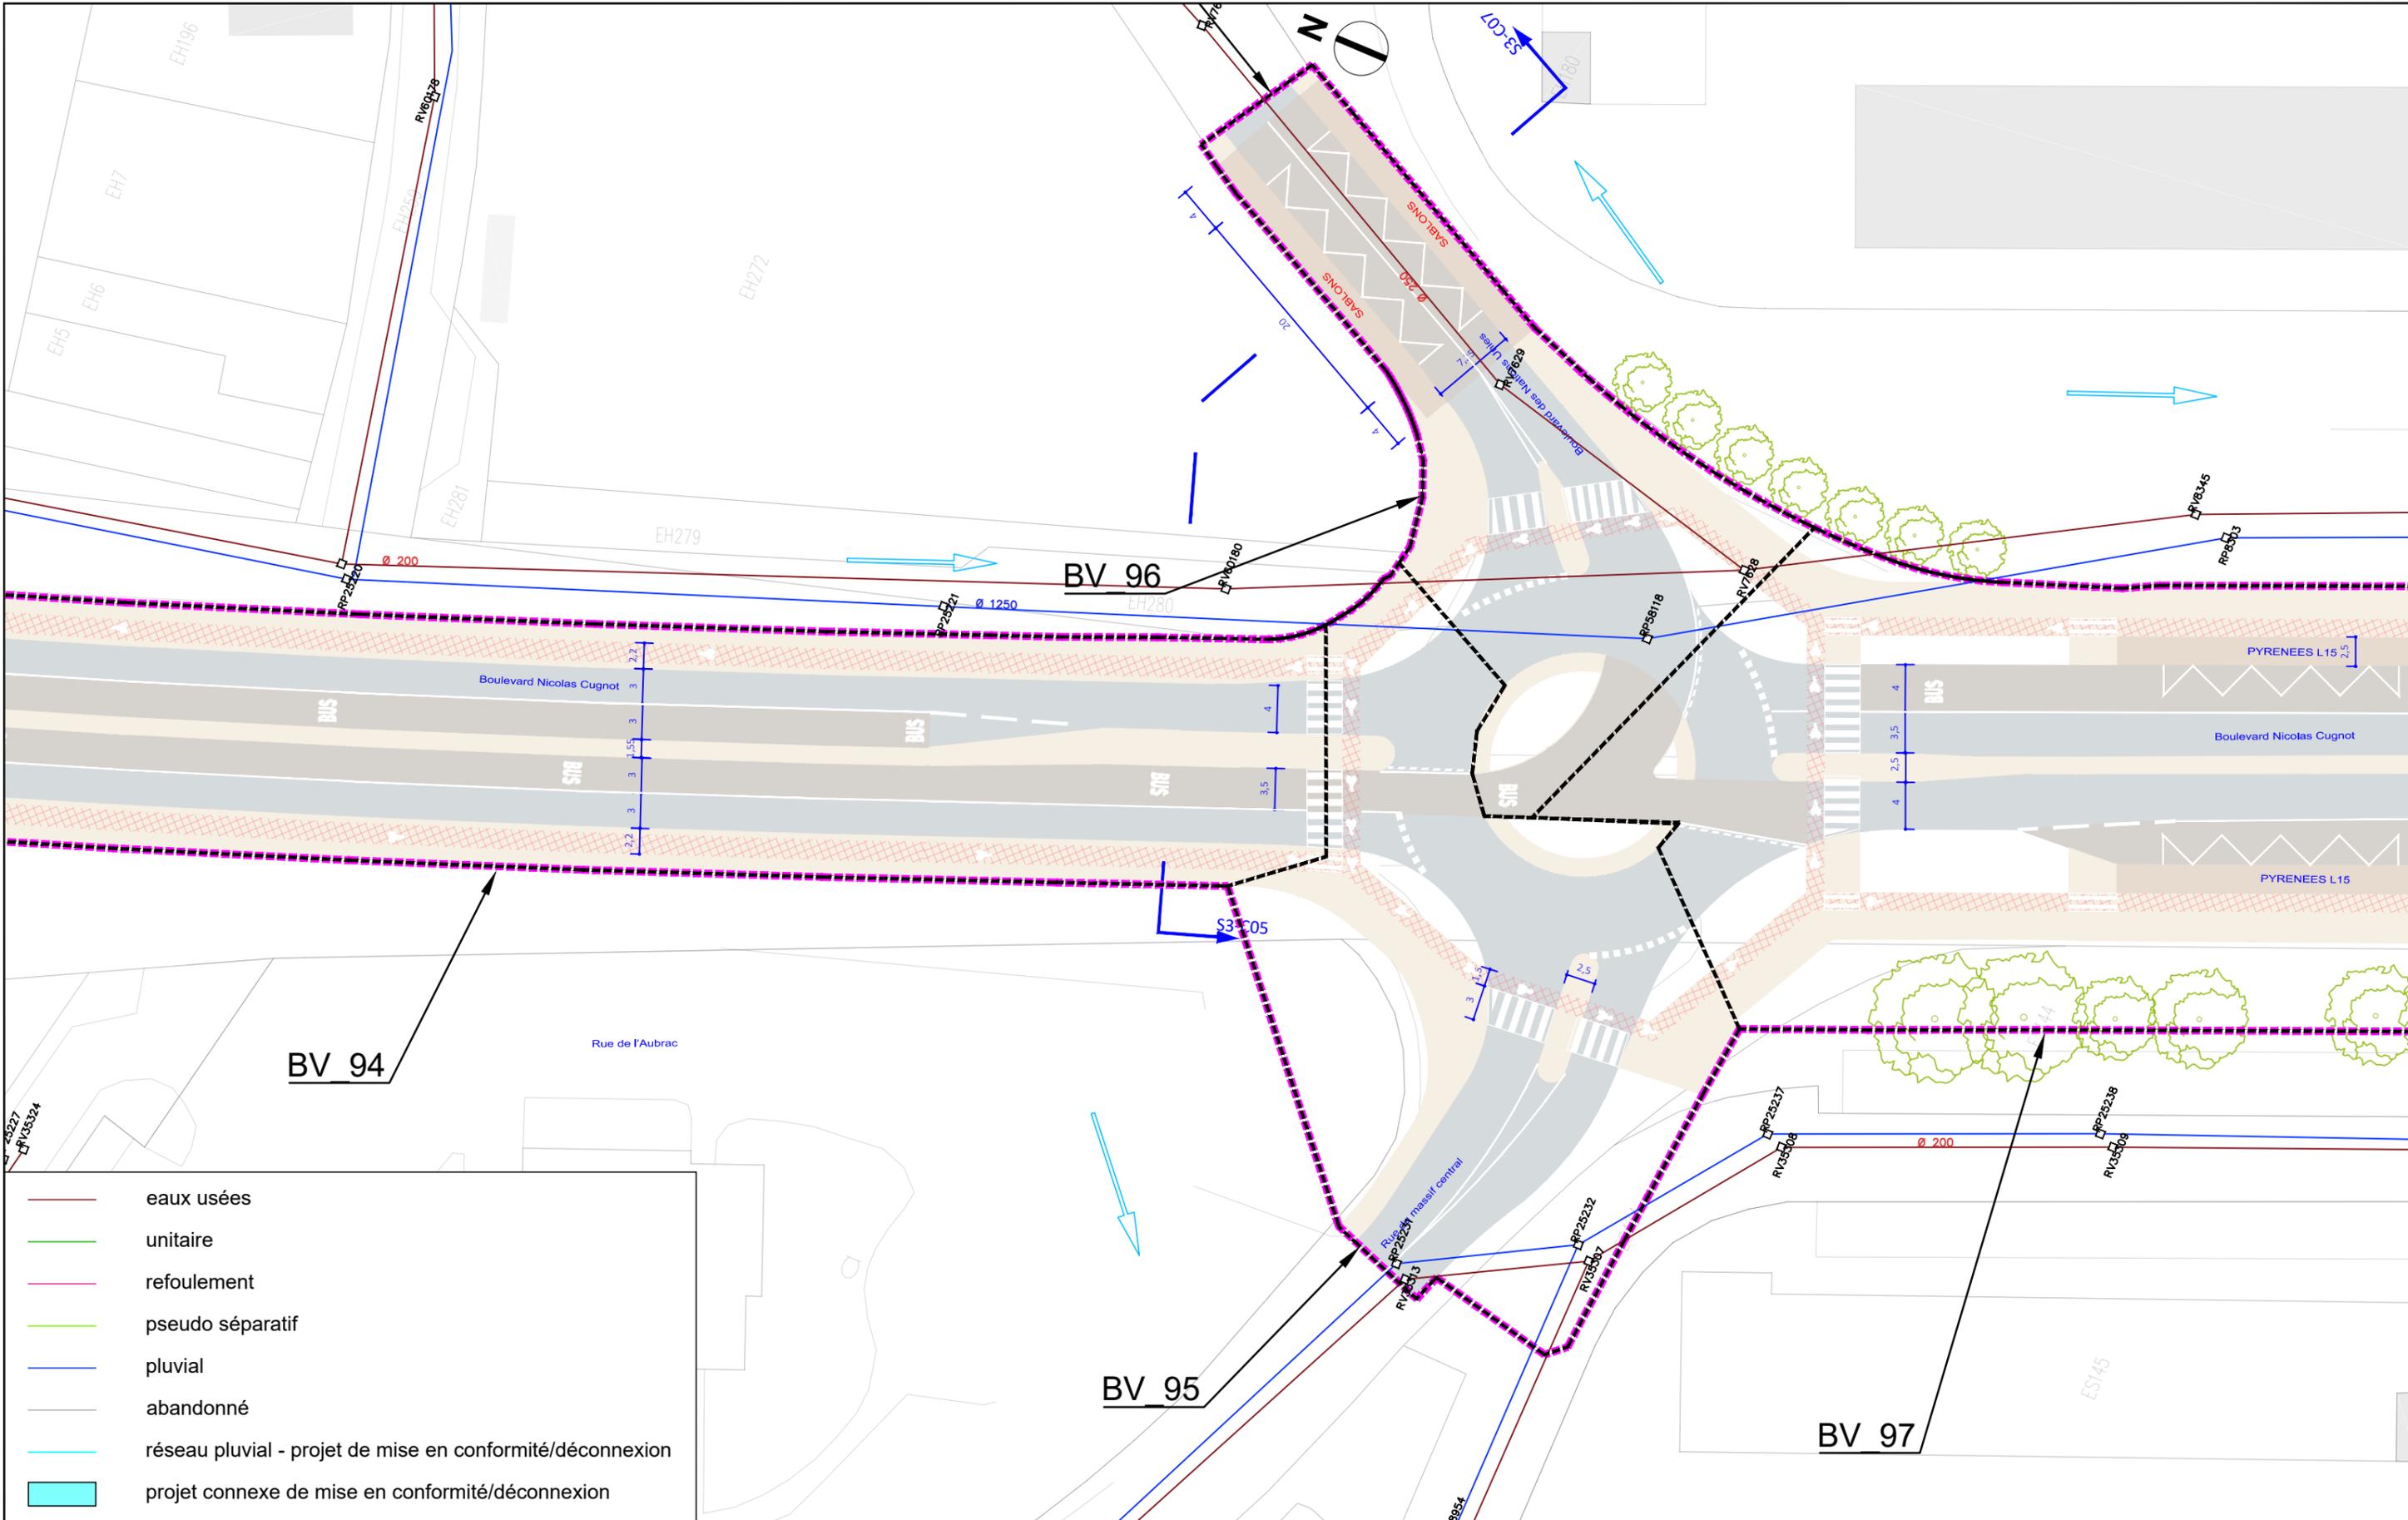


- eaux usées
- unitaire
- refoulement
- pseudo séparatif
- pluvial
- abandonné
- réseau pluvial - projet de mise en conformité/déconnexion
- projet connexe de mise en conformité/déconnexion




AVANT-PROJET
RÉALISATION DE TROIS
CHRONOLIGNES DE LE MANS
MÉTROPOLE

LE MANS (72)
SEQUENCE 03

Plan d'insertion
Boulevard Nicolas Cugnot

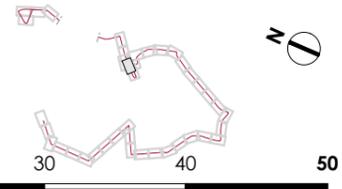

P03-07
C6
VAR
Solution

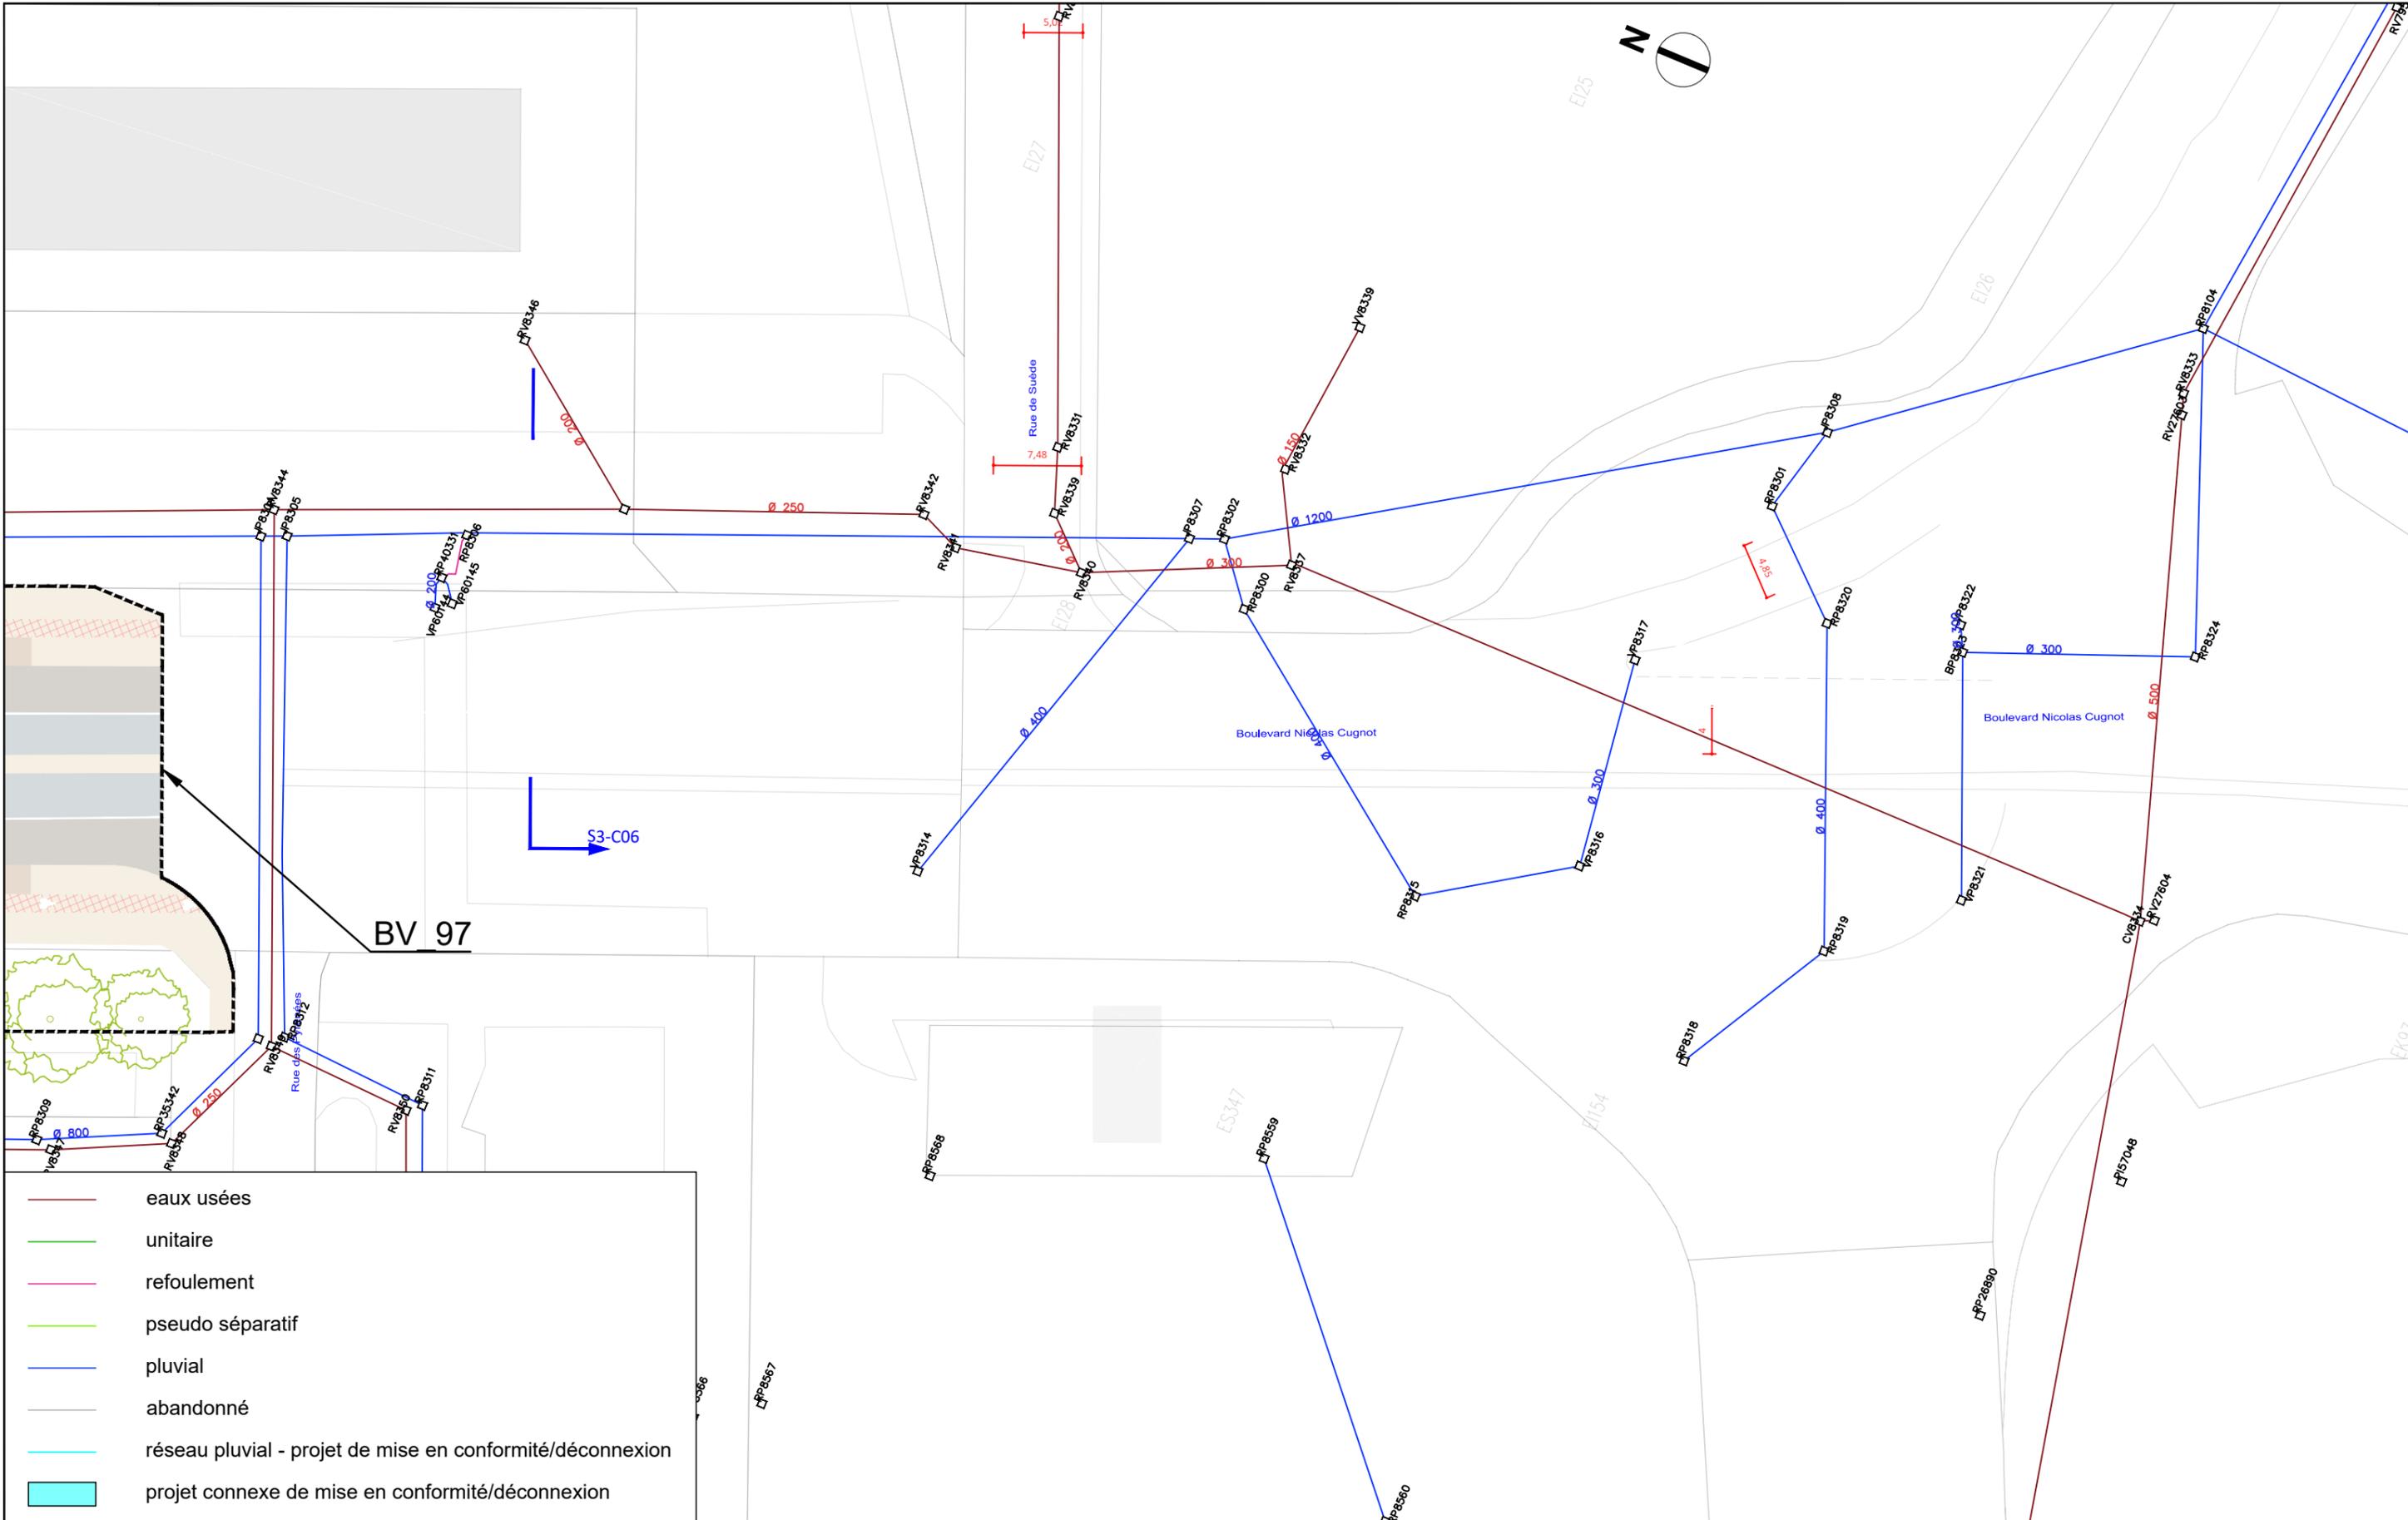

- eaux usées
- unitaire
- refoulement
- pseudo séparatif
- pluvial
- abandonné
- réseau pluvial - projet de mise en conformité/déconnexion
- projet connexe de mise en conformité/déconnexion




AVANT-PROJET
RÉALISATION DE TROIS
CHRONOLIGNES DE LE MANS
MÉTROPOLE

LE MANS (72)
SEQUENCE 03


Plan d'insertion
Boulevard Nicolas Cugnot
Pyrénées

P03-08
C6
VAR
Solution



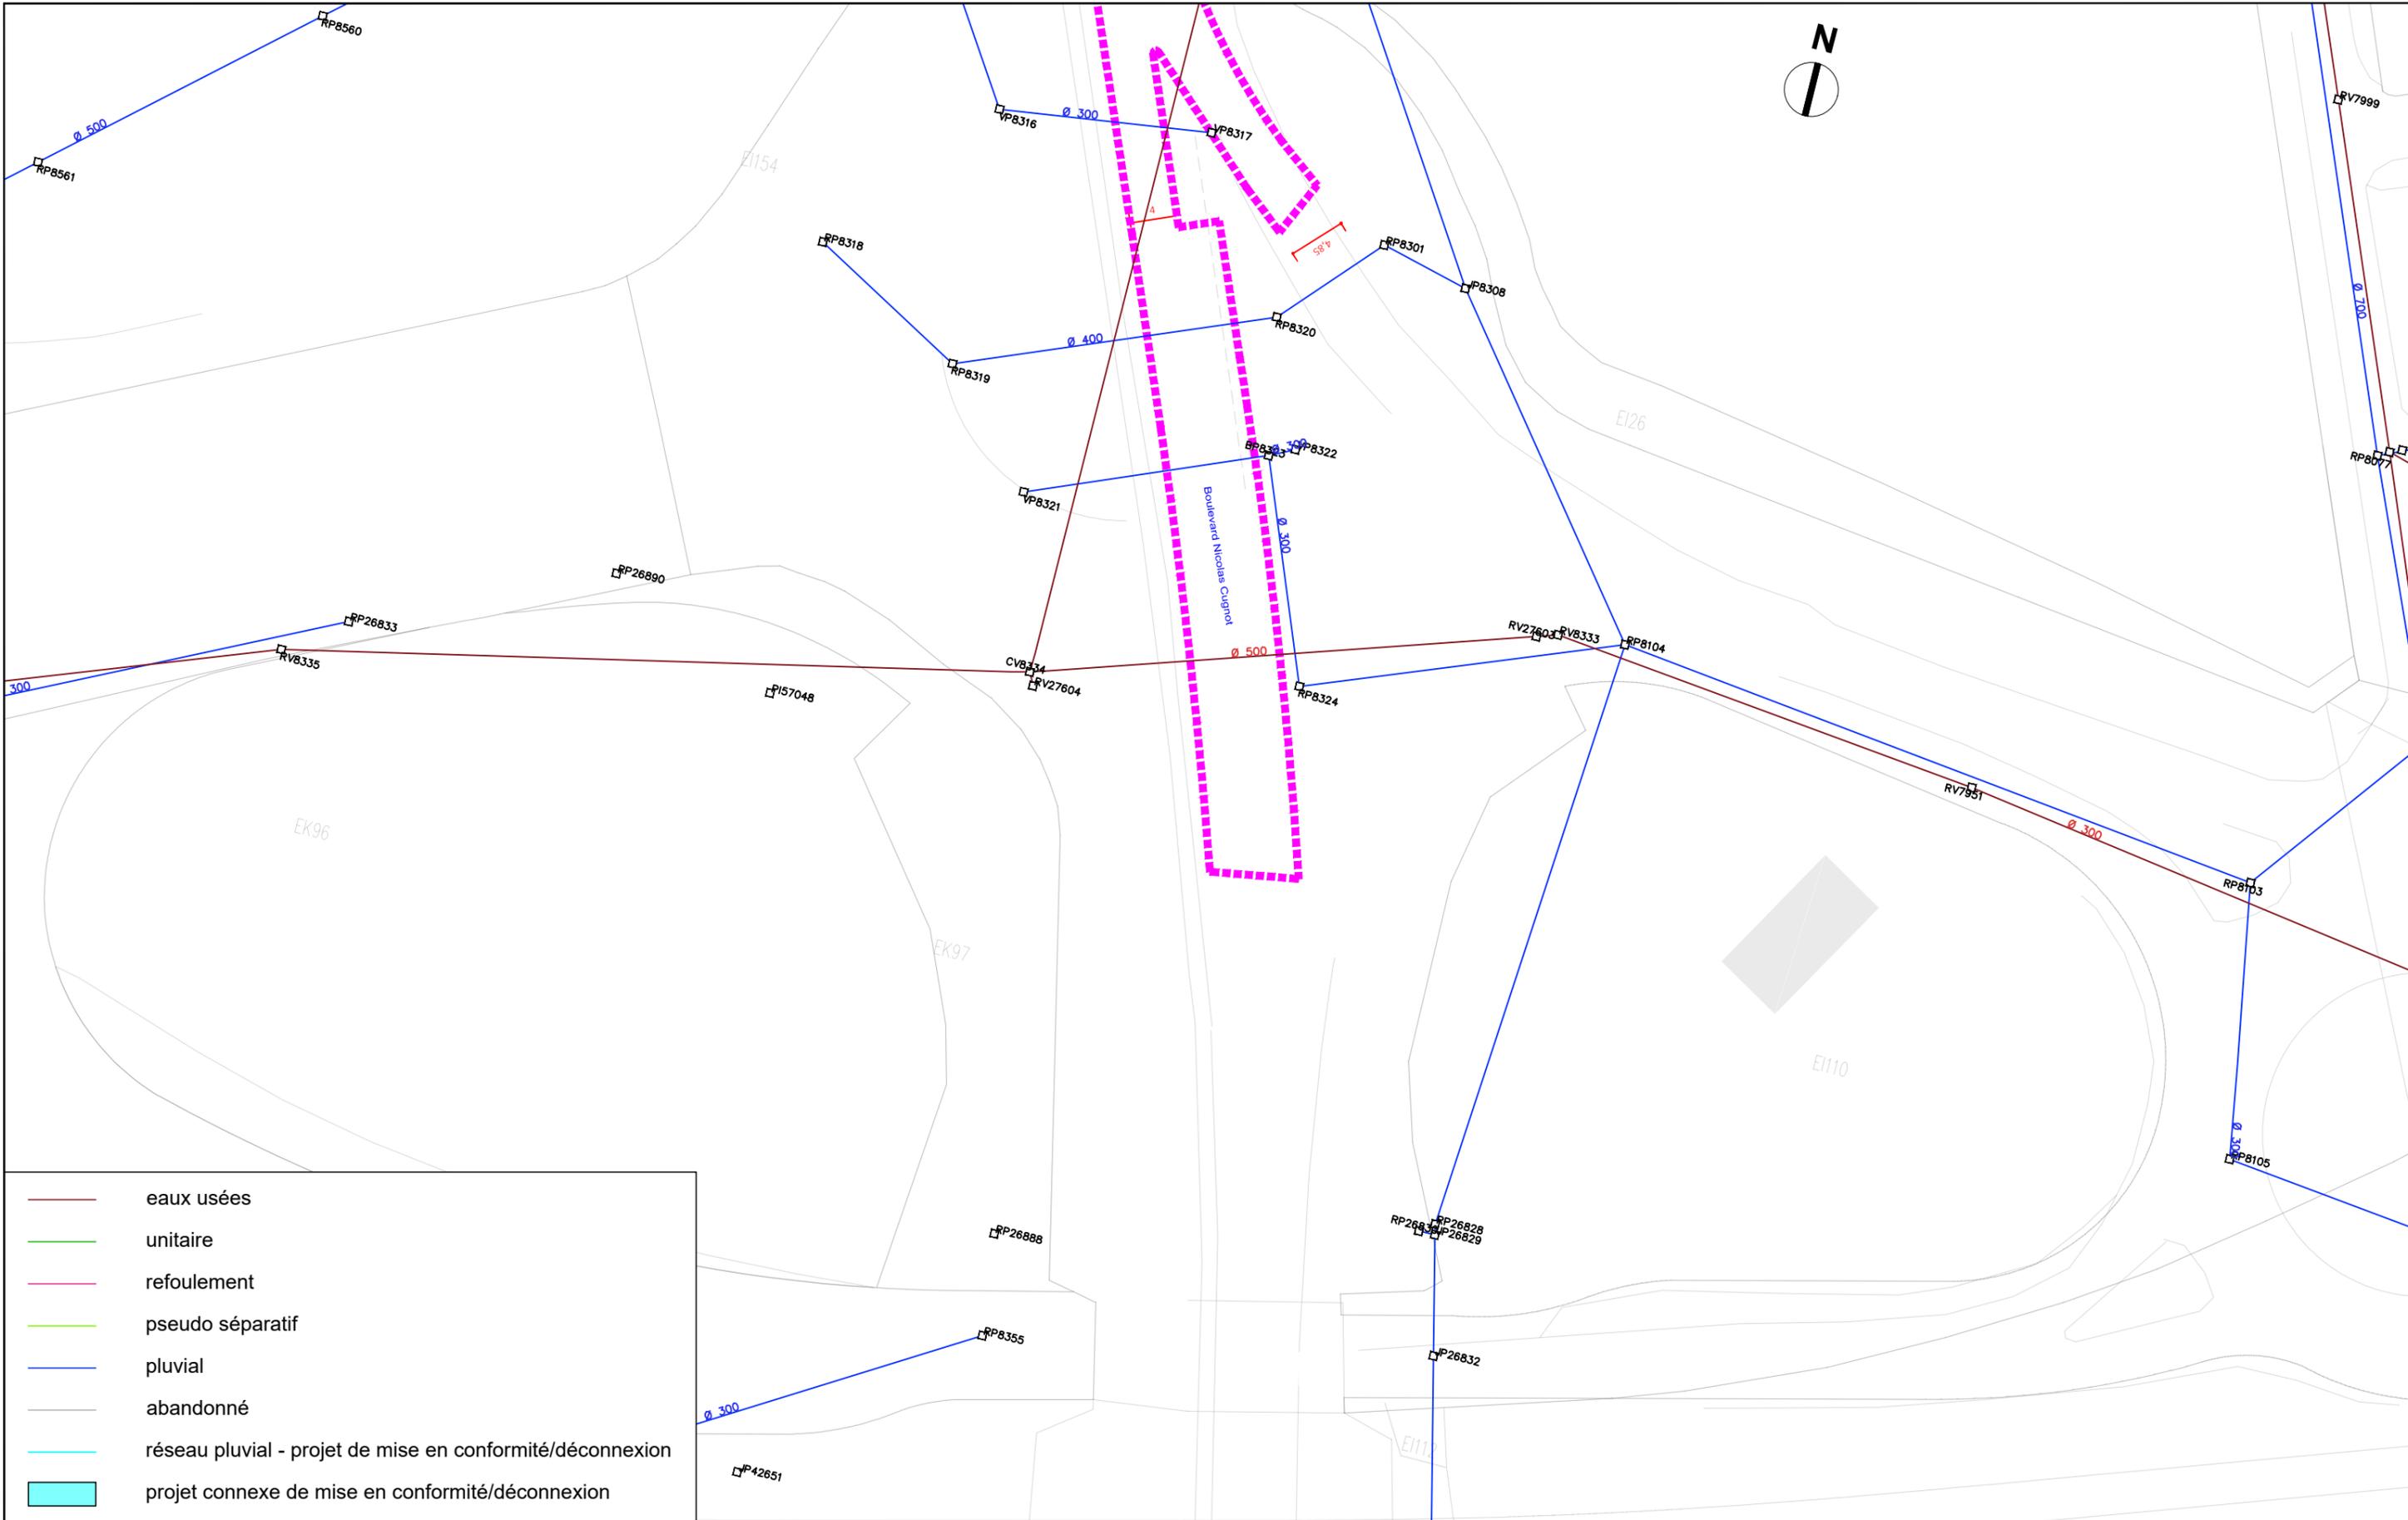

	eaux usées
	unitaire
	refoulement
	pseudo séparatif
	pluvial
	abandonné
	réseau pluvial - projet de mise en conformité/déconnexion
	projet connexe de mise en conformité/déconnexion

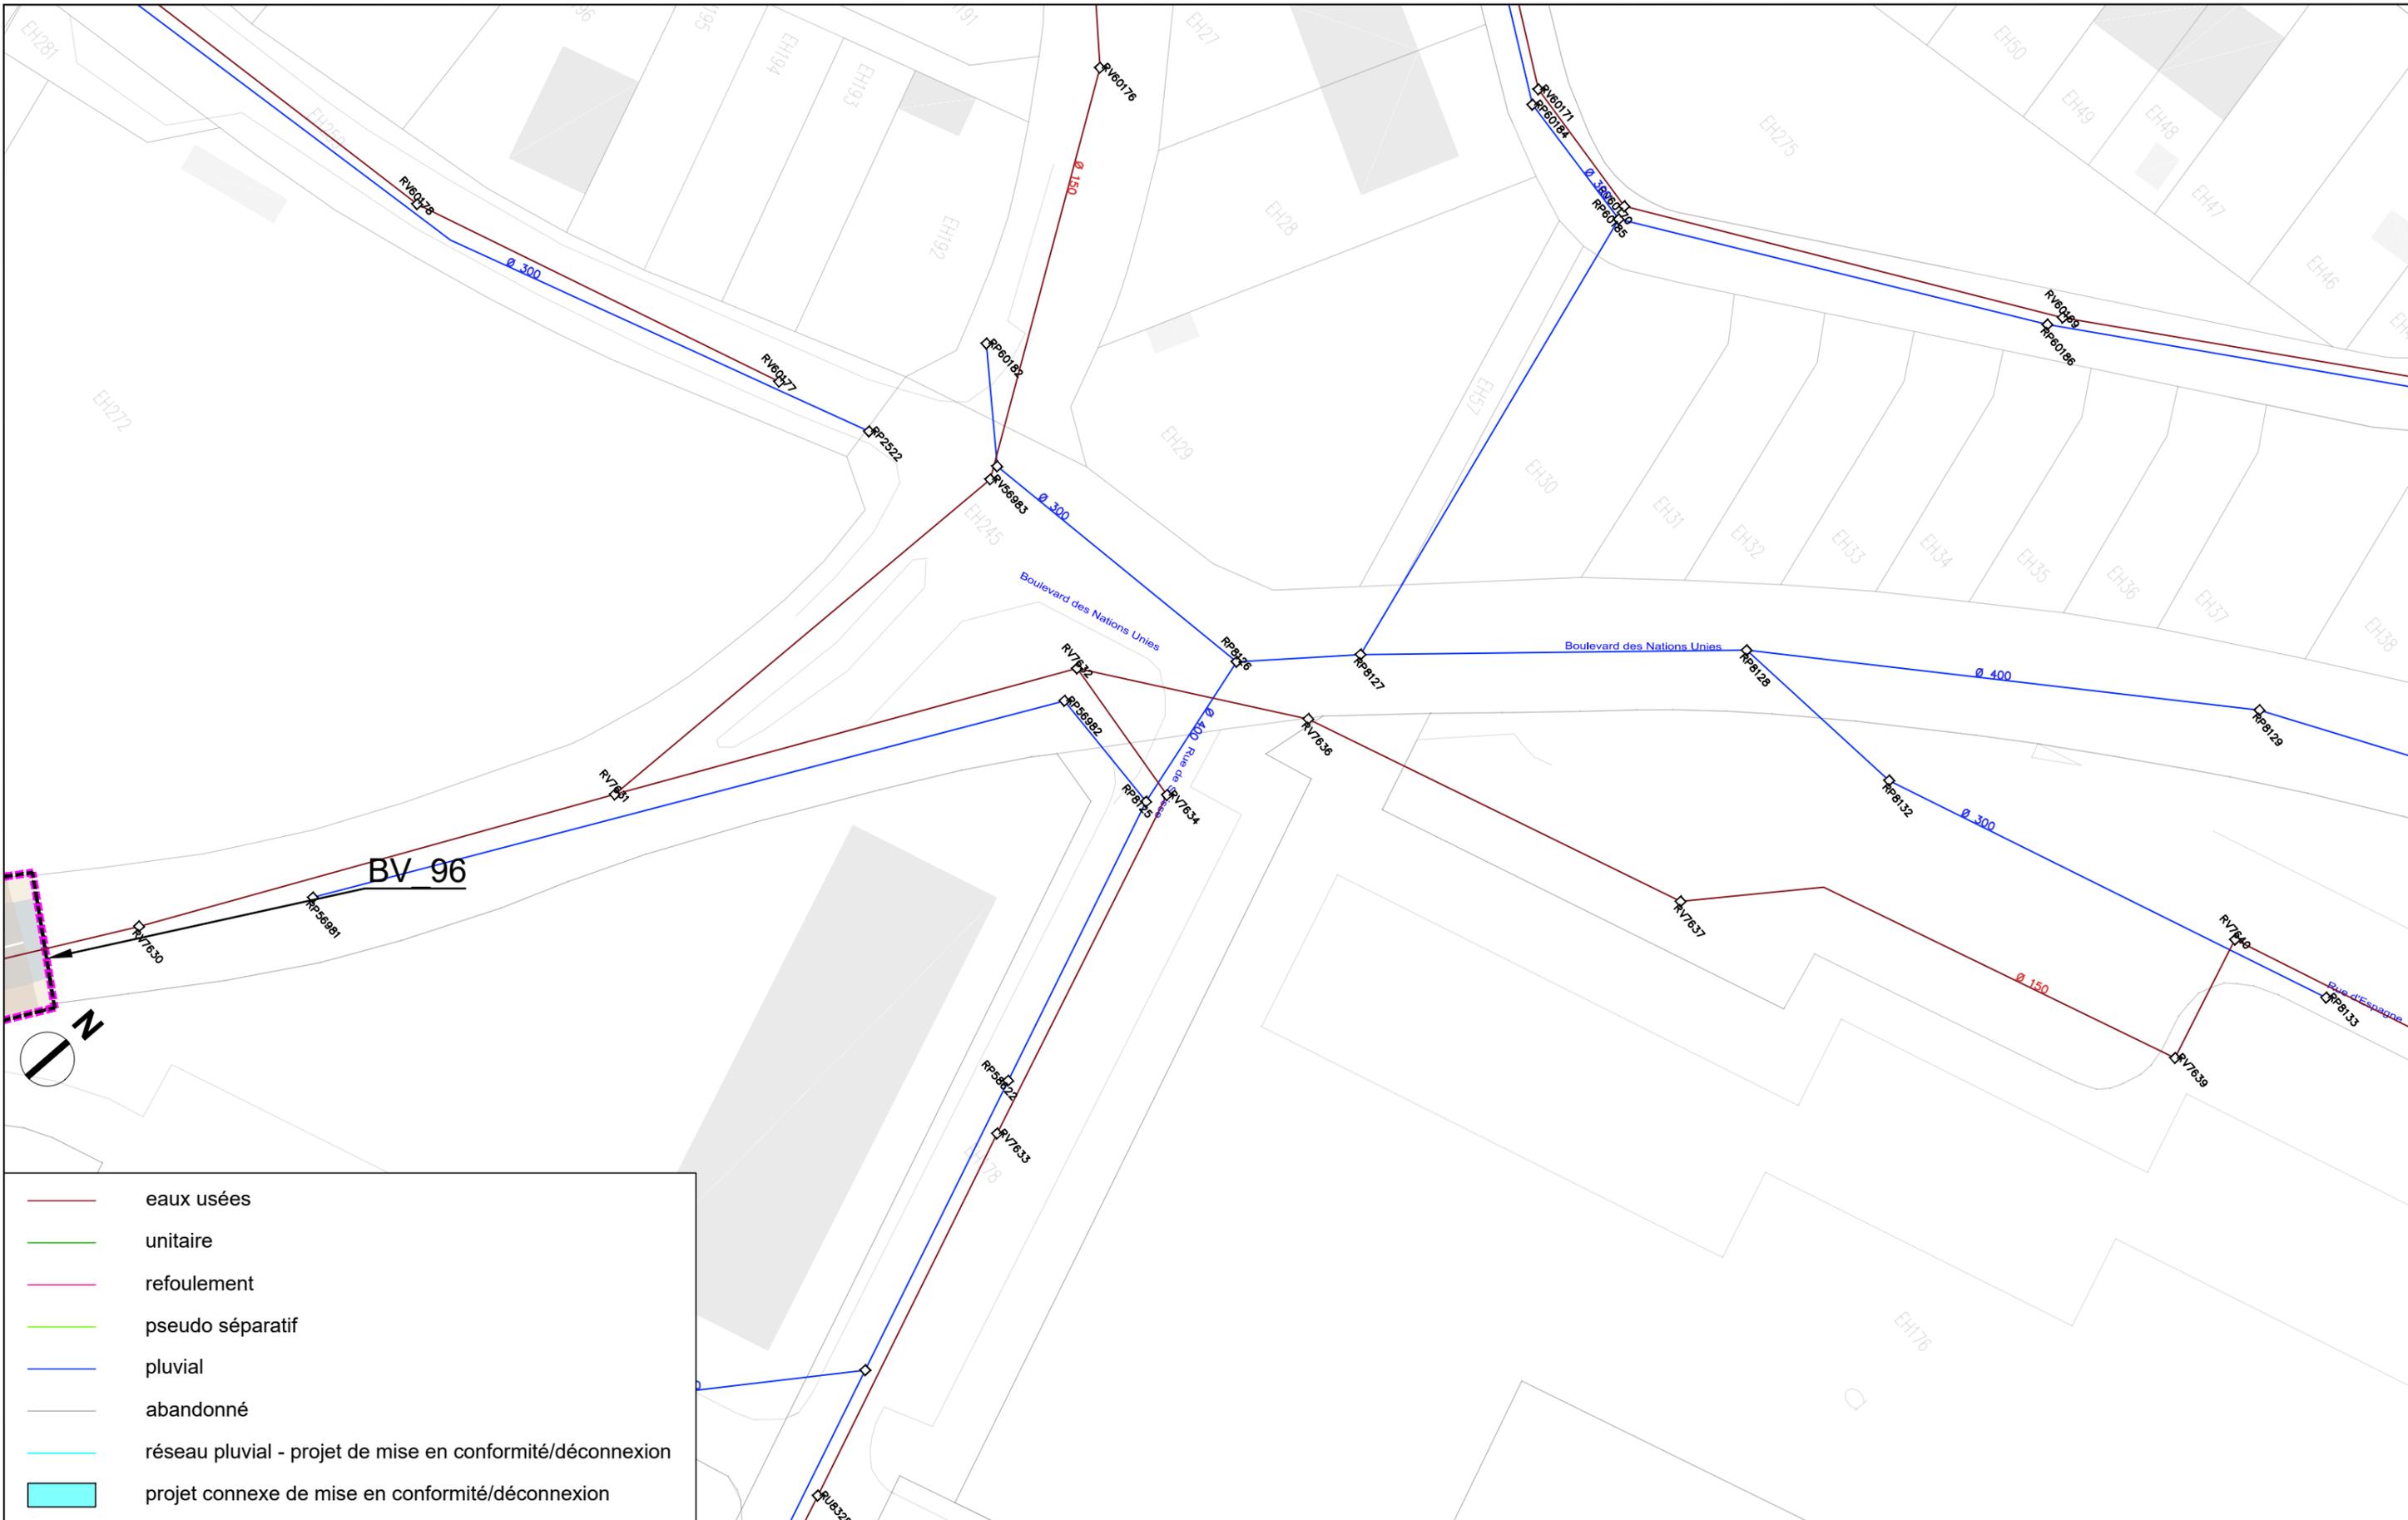


- eaux usées
- unitaire
- refoulement
- pseudo séparatif
- pluvial
- abandonné
- réseau pluvial - projet de mise en conformité/déconnexion
- projet connexe de mise en conformité/déconnexion




AVANT-PROJET
RÉALISATION DE TROIS
CHRONOLIGNES DE LE MANS
MÉTROPOLE

LE MANS (72)
SEQUENCE 03

Plan d'insertion
Boulevard des Nations Unies

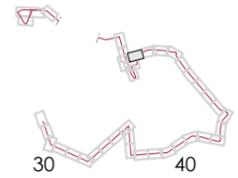

P03-10
C6
VAR
Solution

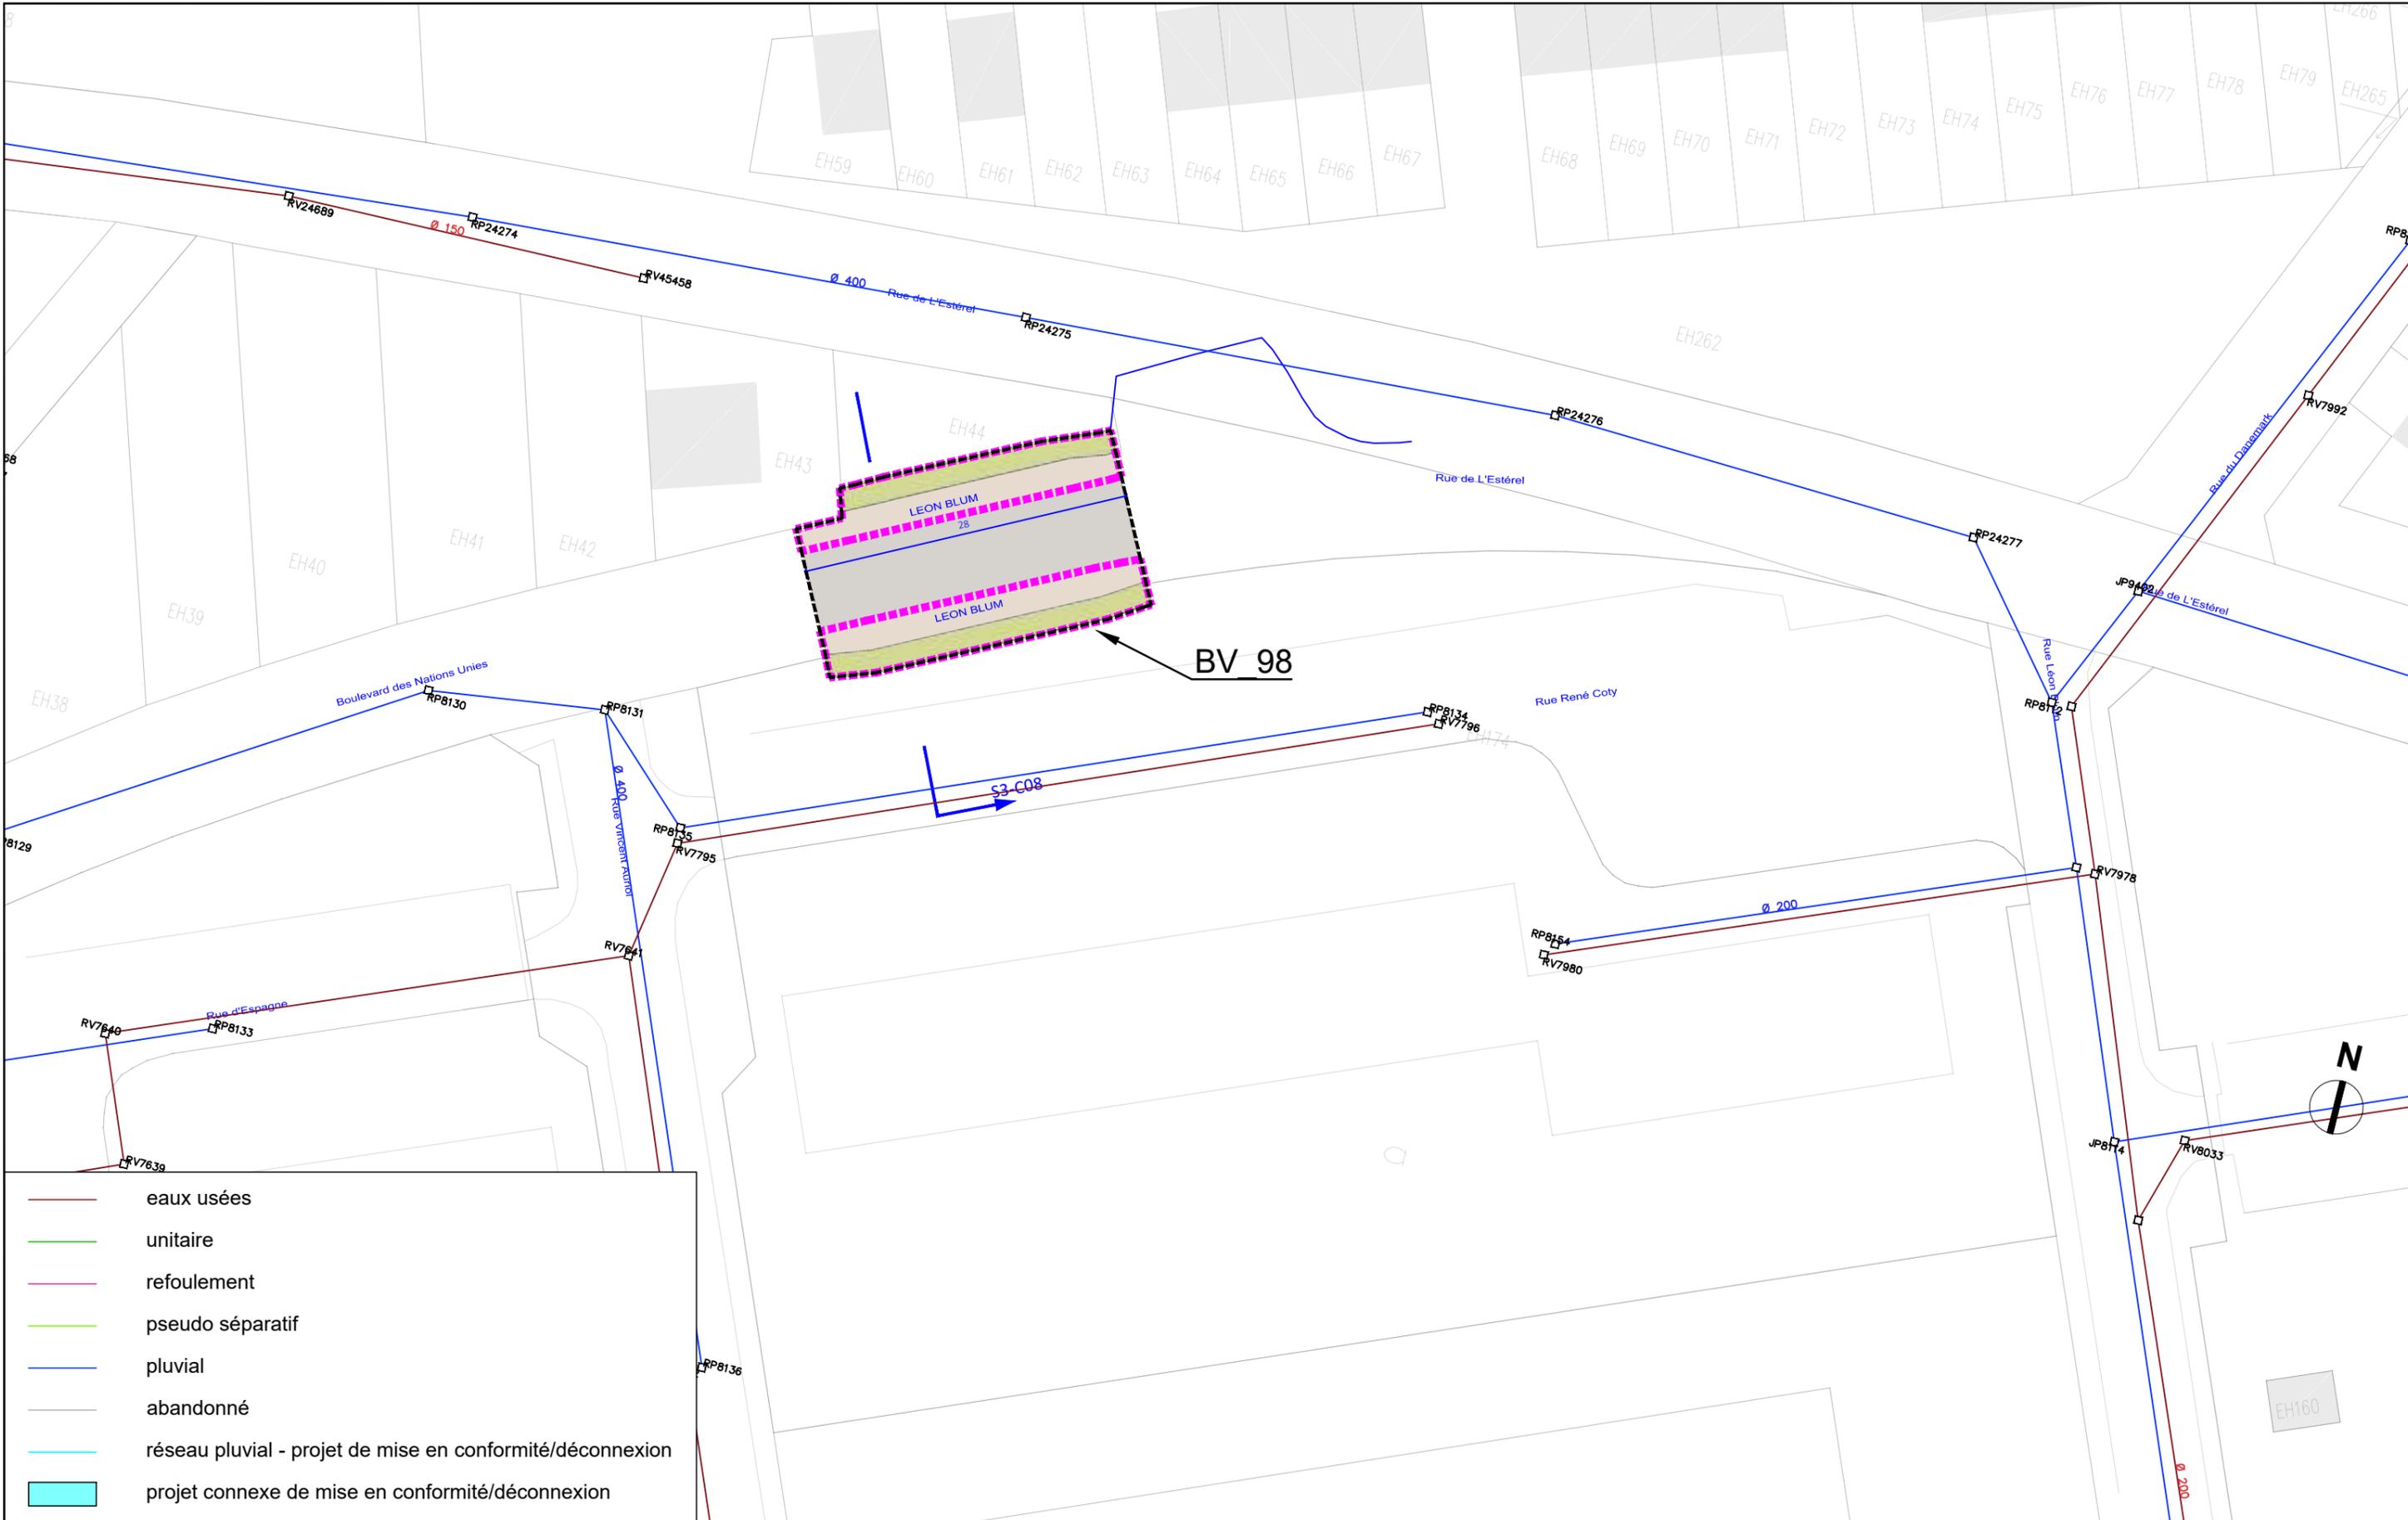

- eaux usées
- unitaire
- refoulement
- pseudo séparatif
- pluvial
- abandonné
- réseau pluvial - projet de mise en conformité/déconnexion
- projet connexe de mise en conformité/déconnexion




AVANT-PROJET
RÉALISATION DE TROIS
CHRONOLIGNES DE LE MANS
MÉTROPOLE

LE MANS (72)
SEQUENCE 03

Plan d'insertion

Nom de Carrefour
Nom de Station

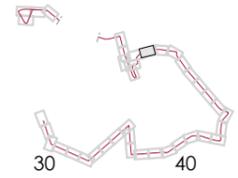


P03-11

C6

VAR

Solution



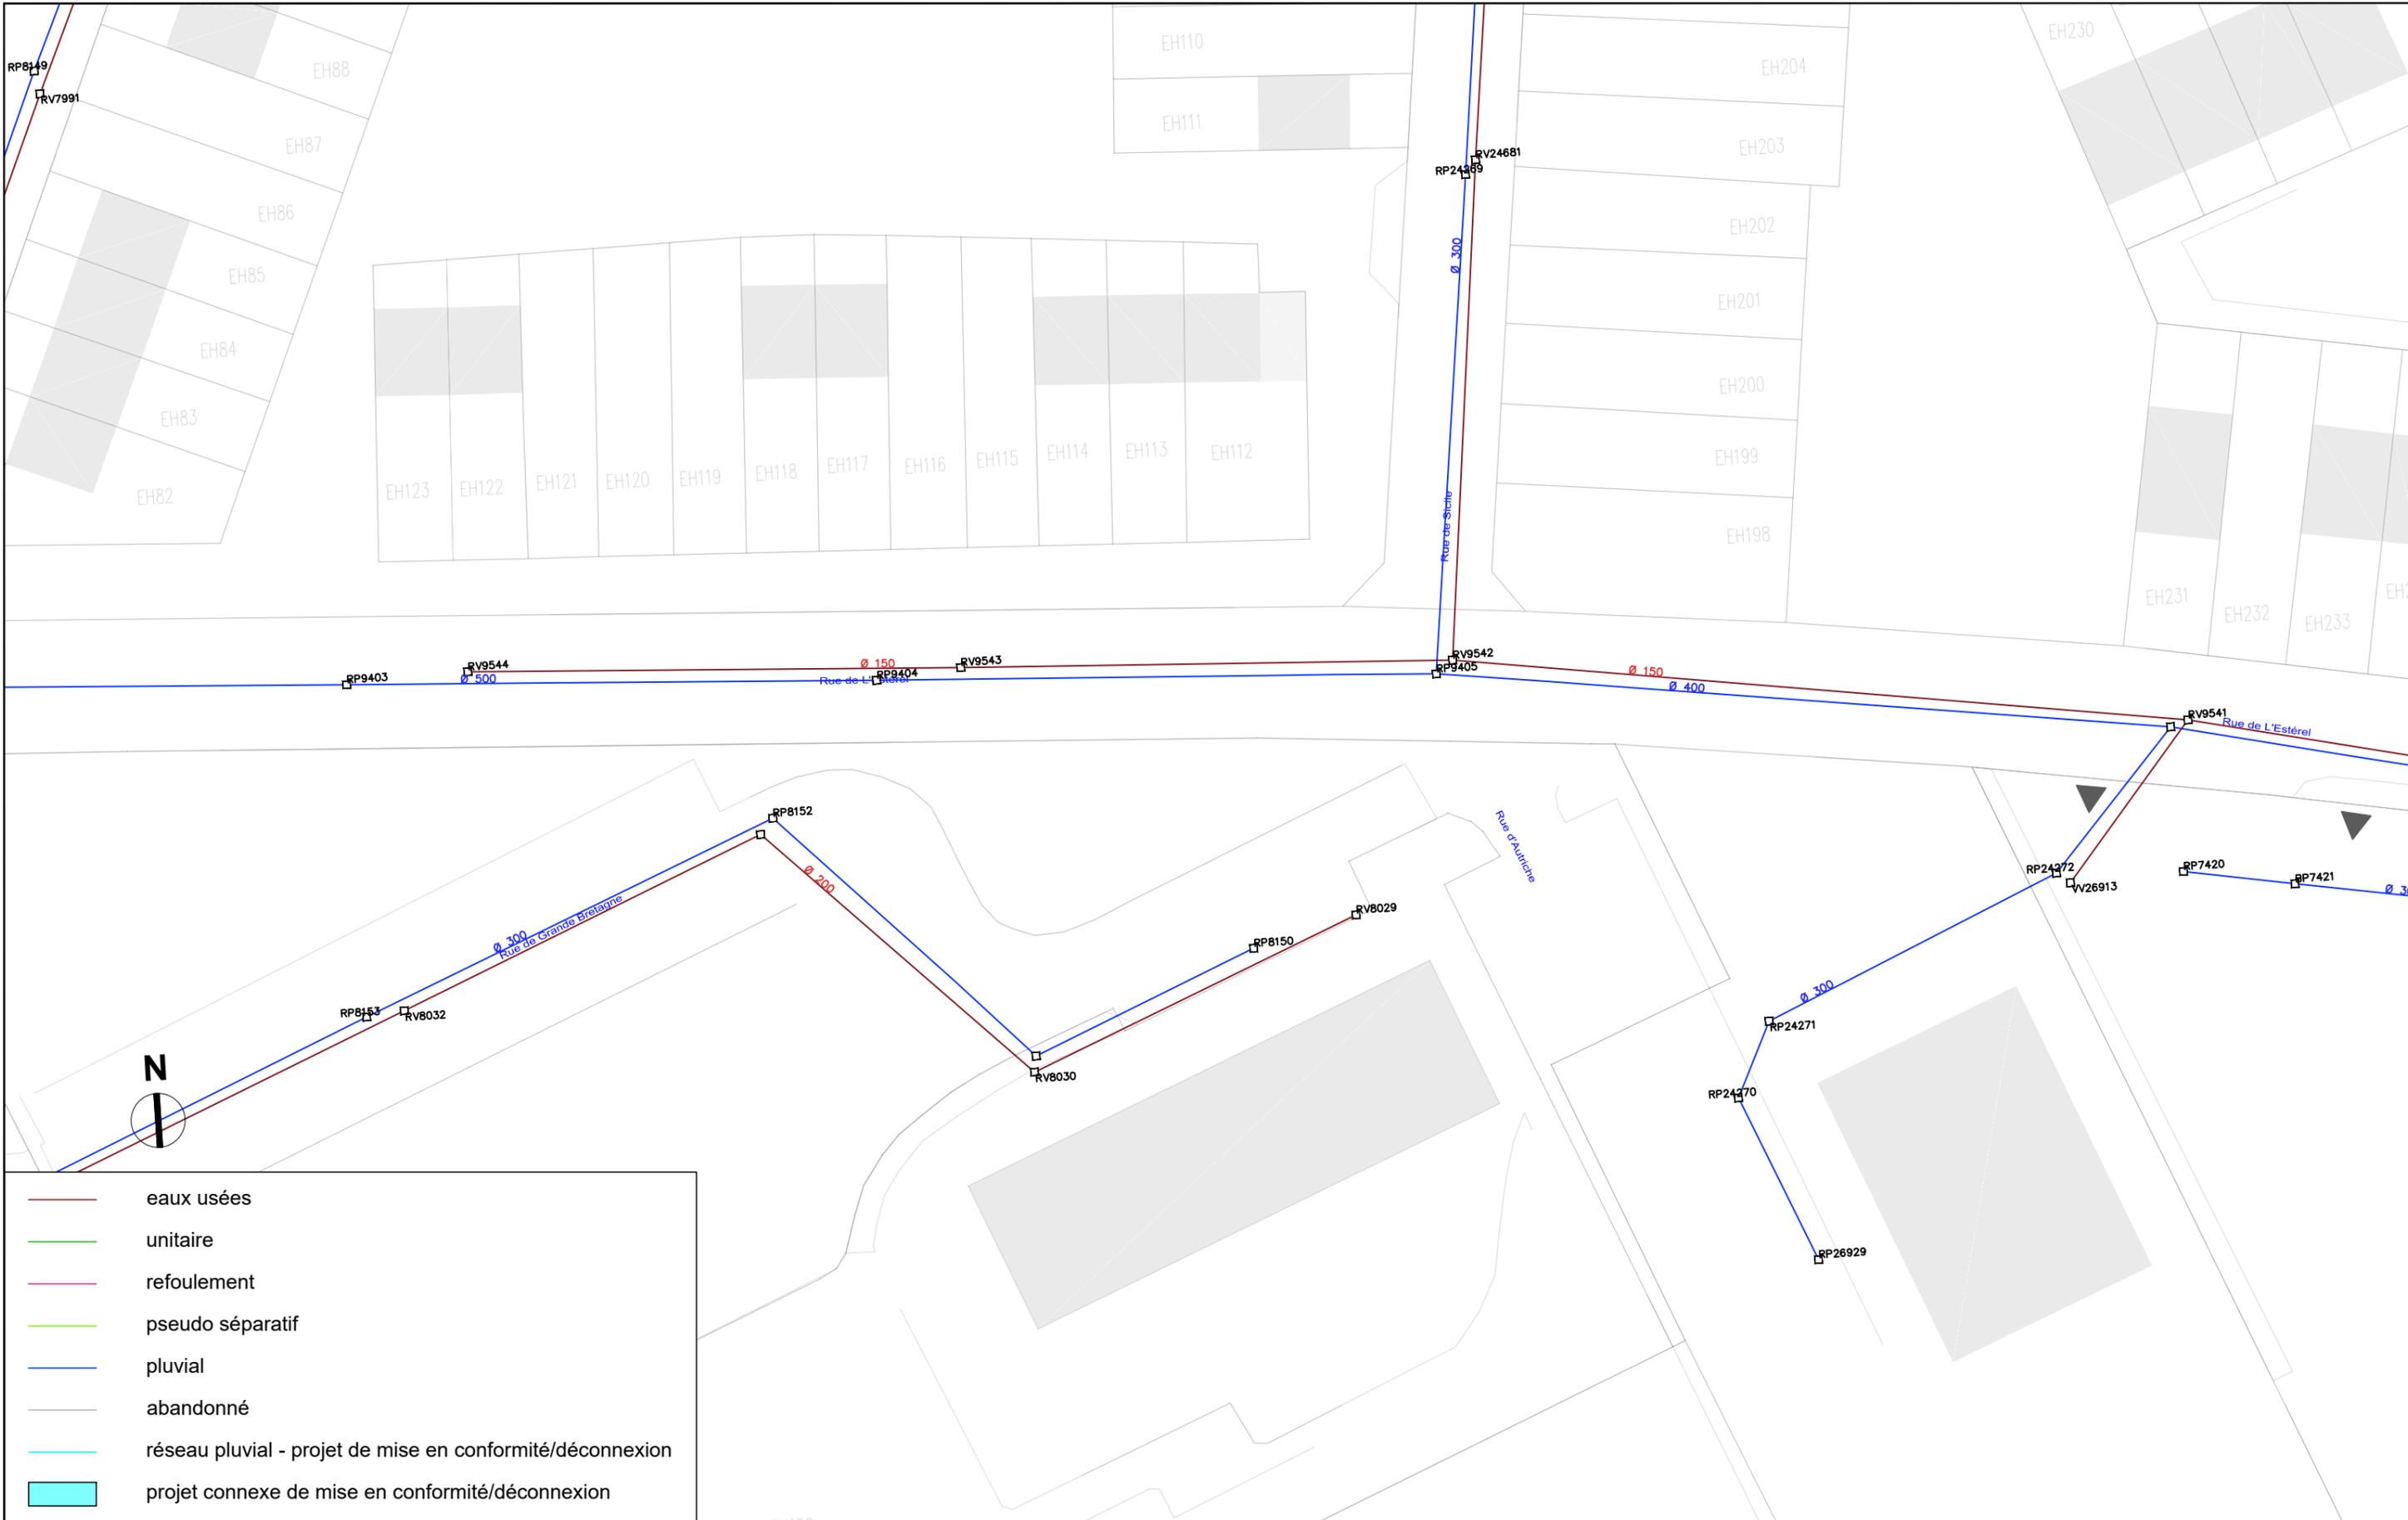


	eaux usées
	unitaire
	refoulement
	pseudo séparatif
	pluvial
	abandonné
	réseau pluvial - projet de mise en conformité/déconnexion
	projet connexe de mise en conformité/déconnexion



AVANT-PROJET
RÉALISATION DE TROIS
CHRONOLIGNES DE LE MANS
MÉTROPOLE


LE MANS (72)
SEQUENCE 03

Plan d'insertion
Rue de l'Estérel

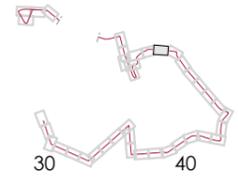

P03-12
C6
VAR
Solution



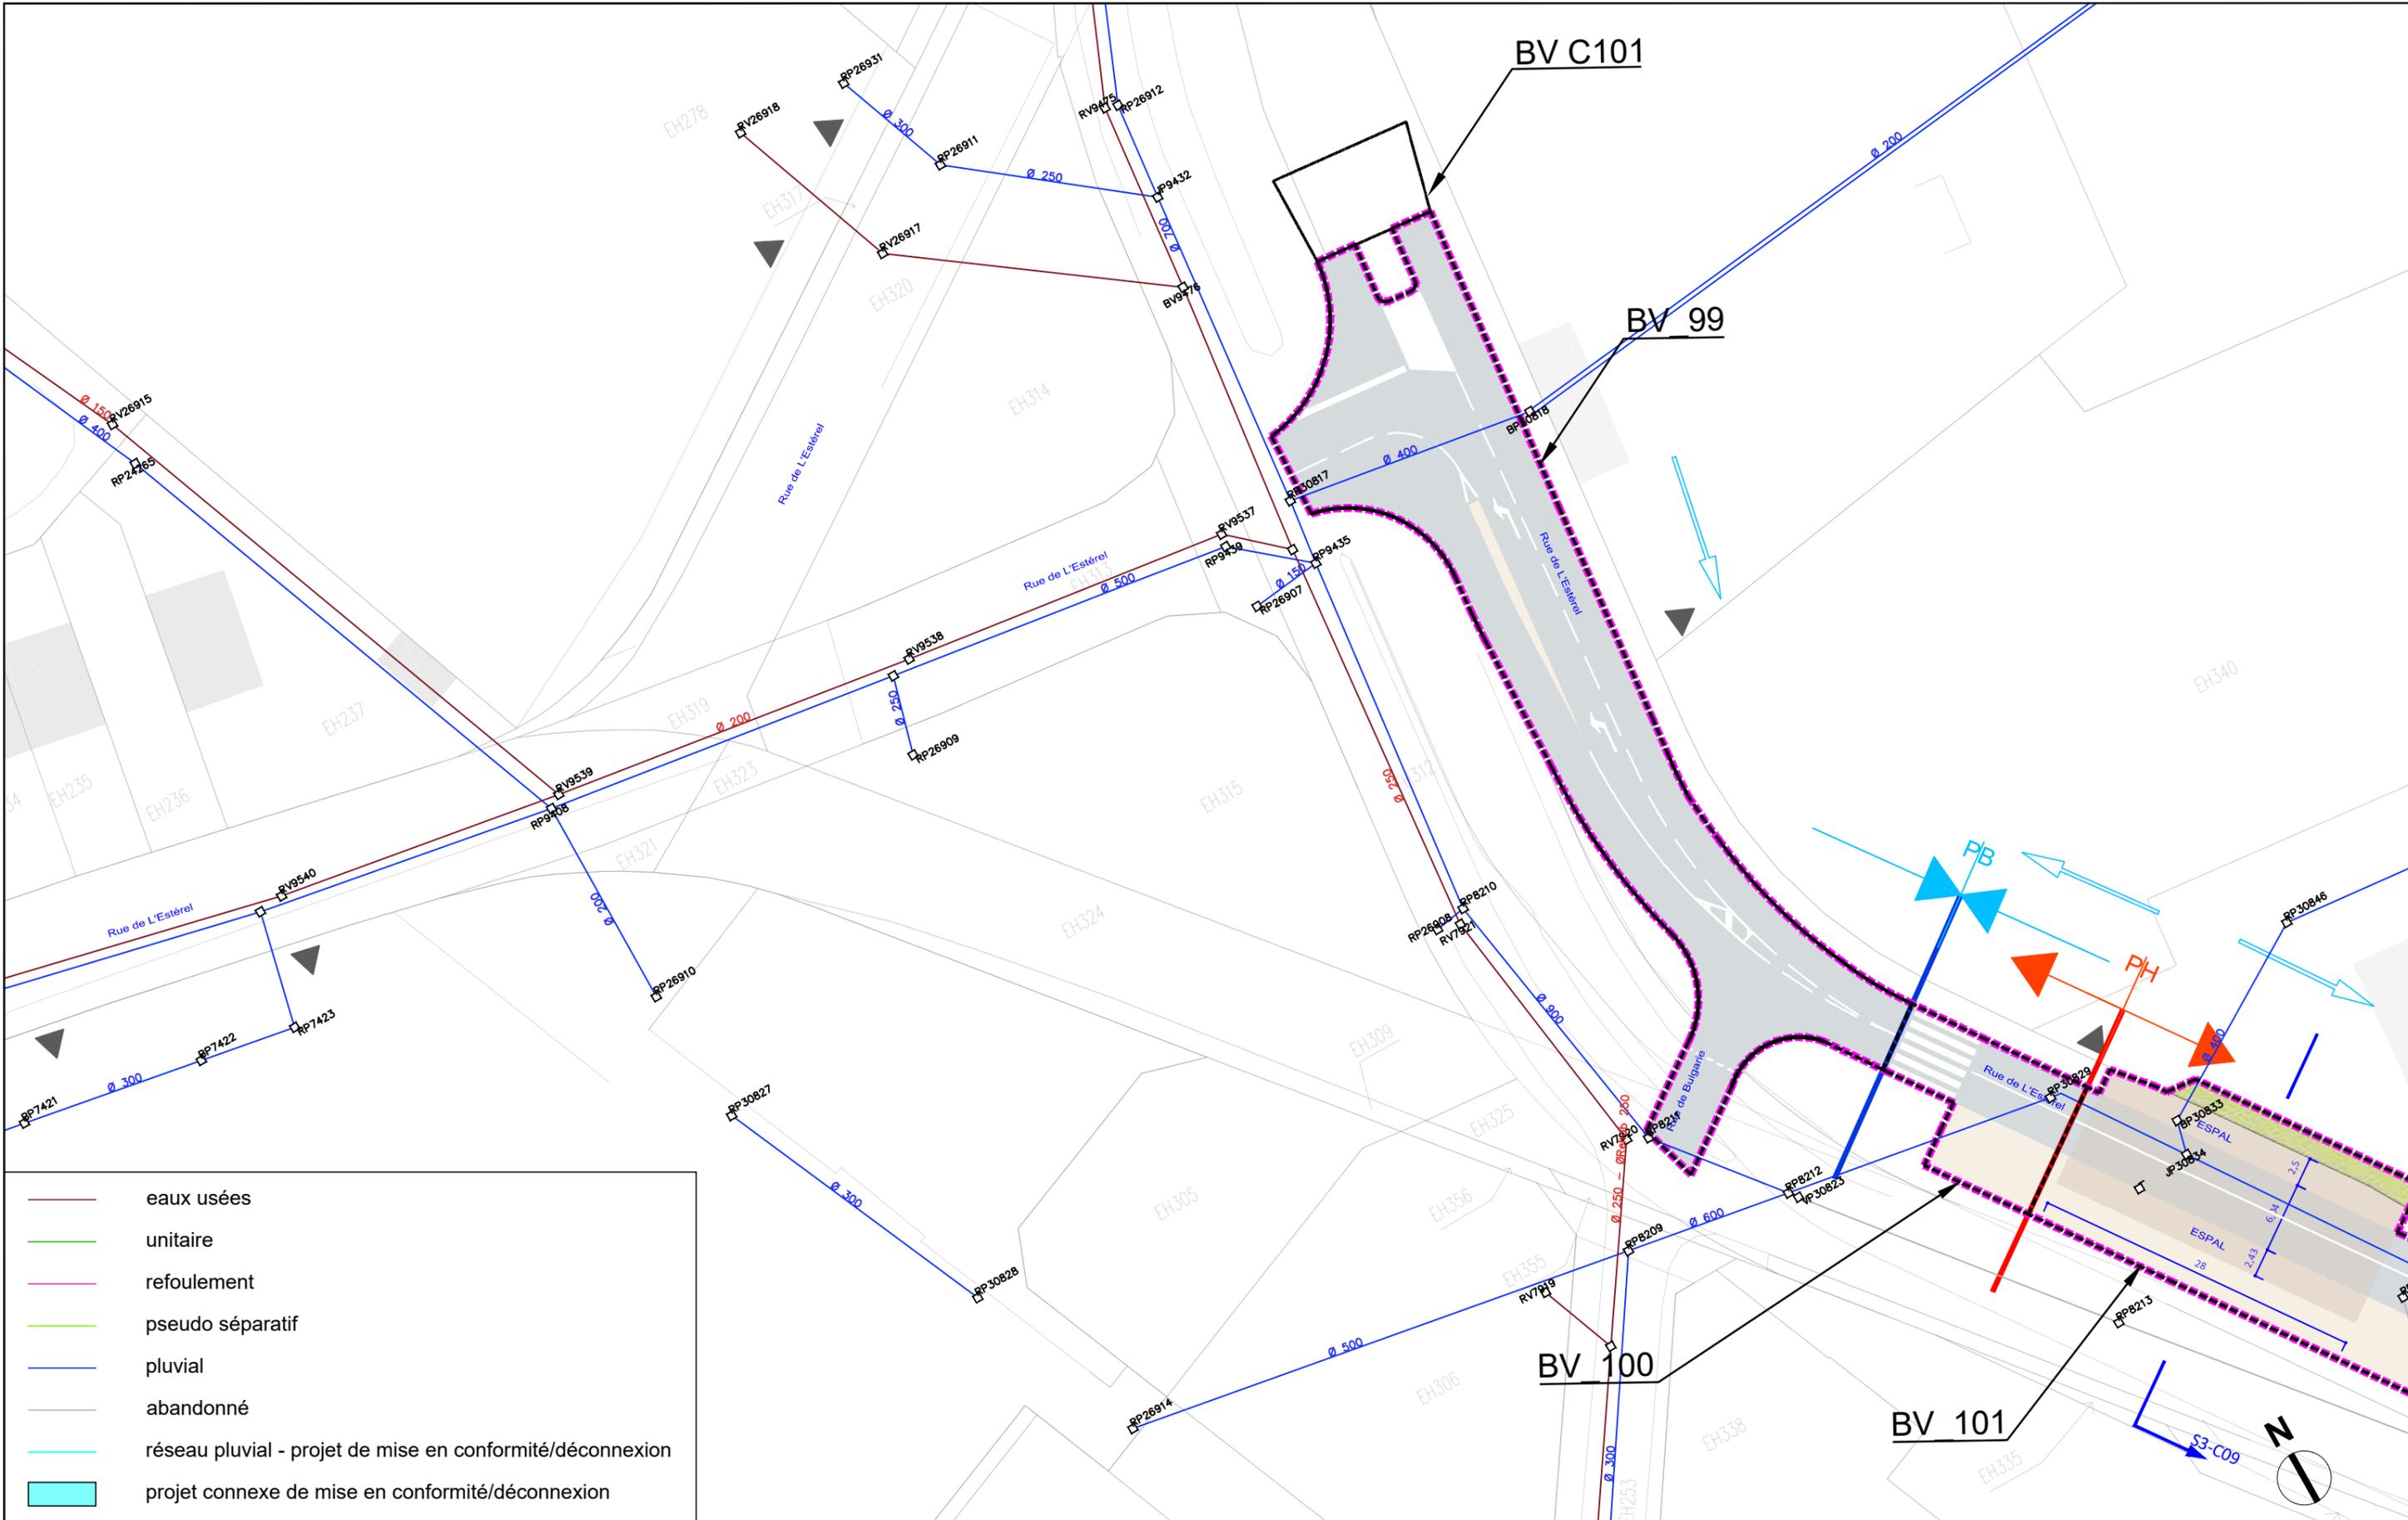

- eaux usées
- unitaire
- refoulement
- pseudo séparatif
- pluvial
- abandonné
- réseau pluvial - projet de mise en conformité/déconnexion
- projet connexe de mise en conformité/déconnexion



AVANT-PROJET
RÉALISATION DE TROIS
CHRONOLIGNES DE LE MANS
MÉTROPOLE


LE MANS (72)
SEQUENCE 03

Plan d'insertion


Nom de Carrefour
Nom de Station



Auteur : AG	Date création : 06/08/2021	Maj : 13/01/2023	Ech : 1/500	Indice : 0	Fichier : BV_SEQ3
-------------	----------------------------	------------------	-------------	------------	-------------------

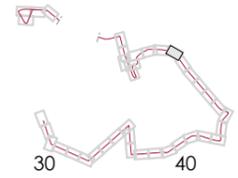

P03-13
C6
VAR
Solution

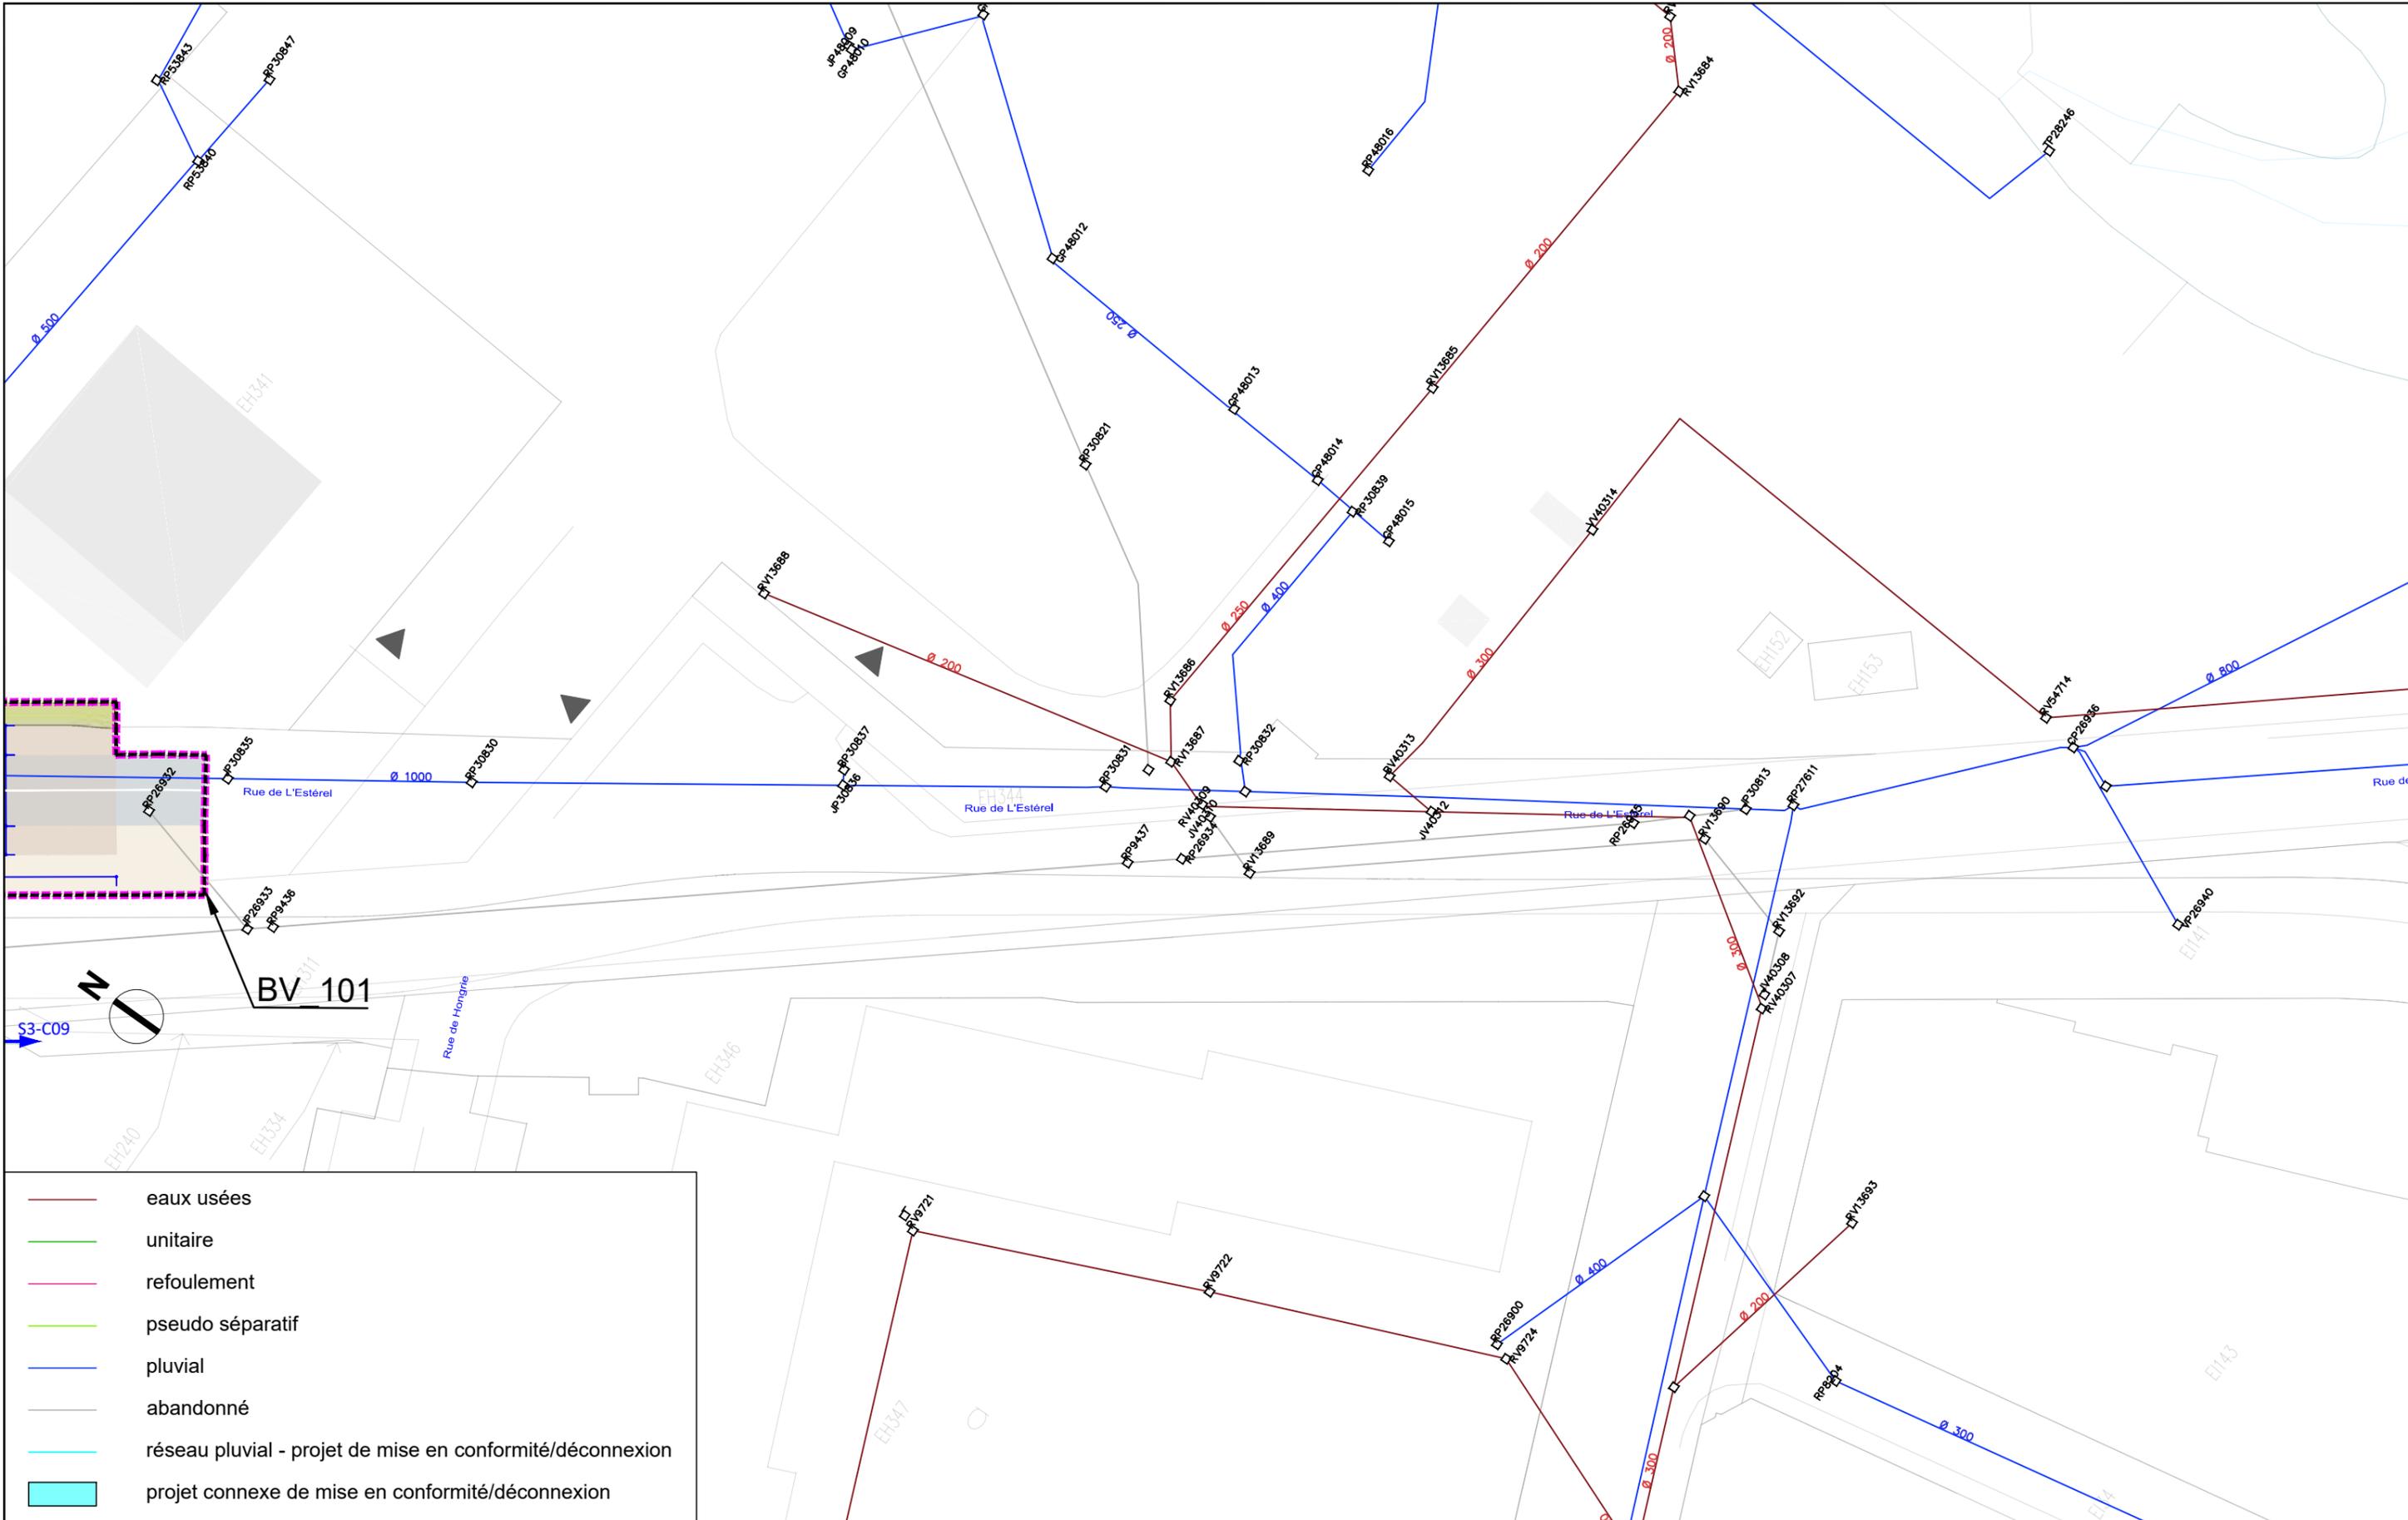

- eaux usées
- unitaire
- refoulement
- pseudo séparatif
- pluvial
- abandonné
- réseau pluvial - projet de mise en conformité/déconnexion
- projet connexe de mise en conformité/déconnexion



AVANT-PROJET
RÉALISATION DE TROIS
CHRONOIGNES DE LE MANS
MÉTROPOLE

LE MANS (72)
SEQUENCE 03

Plan d'insertion

Rue de l'Estérel


P03-14

C6

VAR

Solution



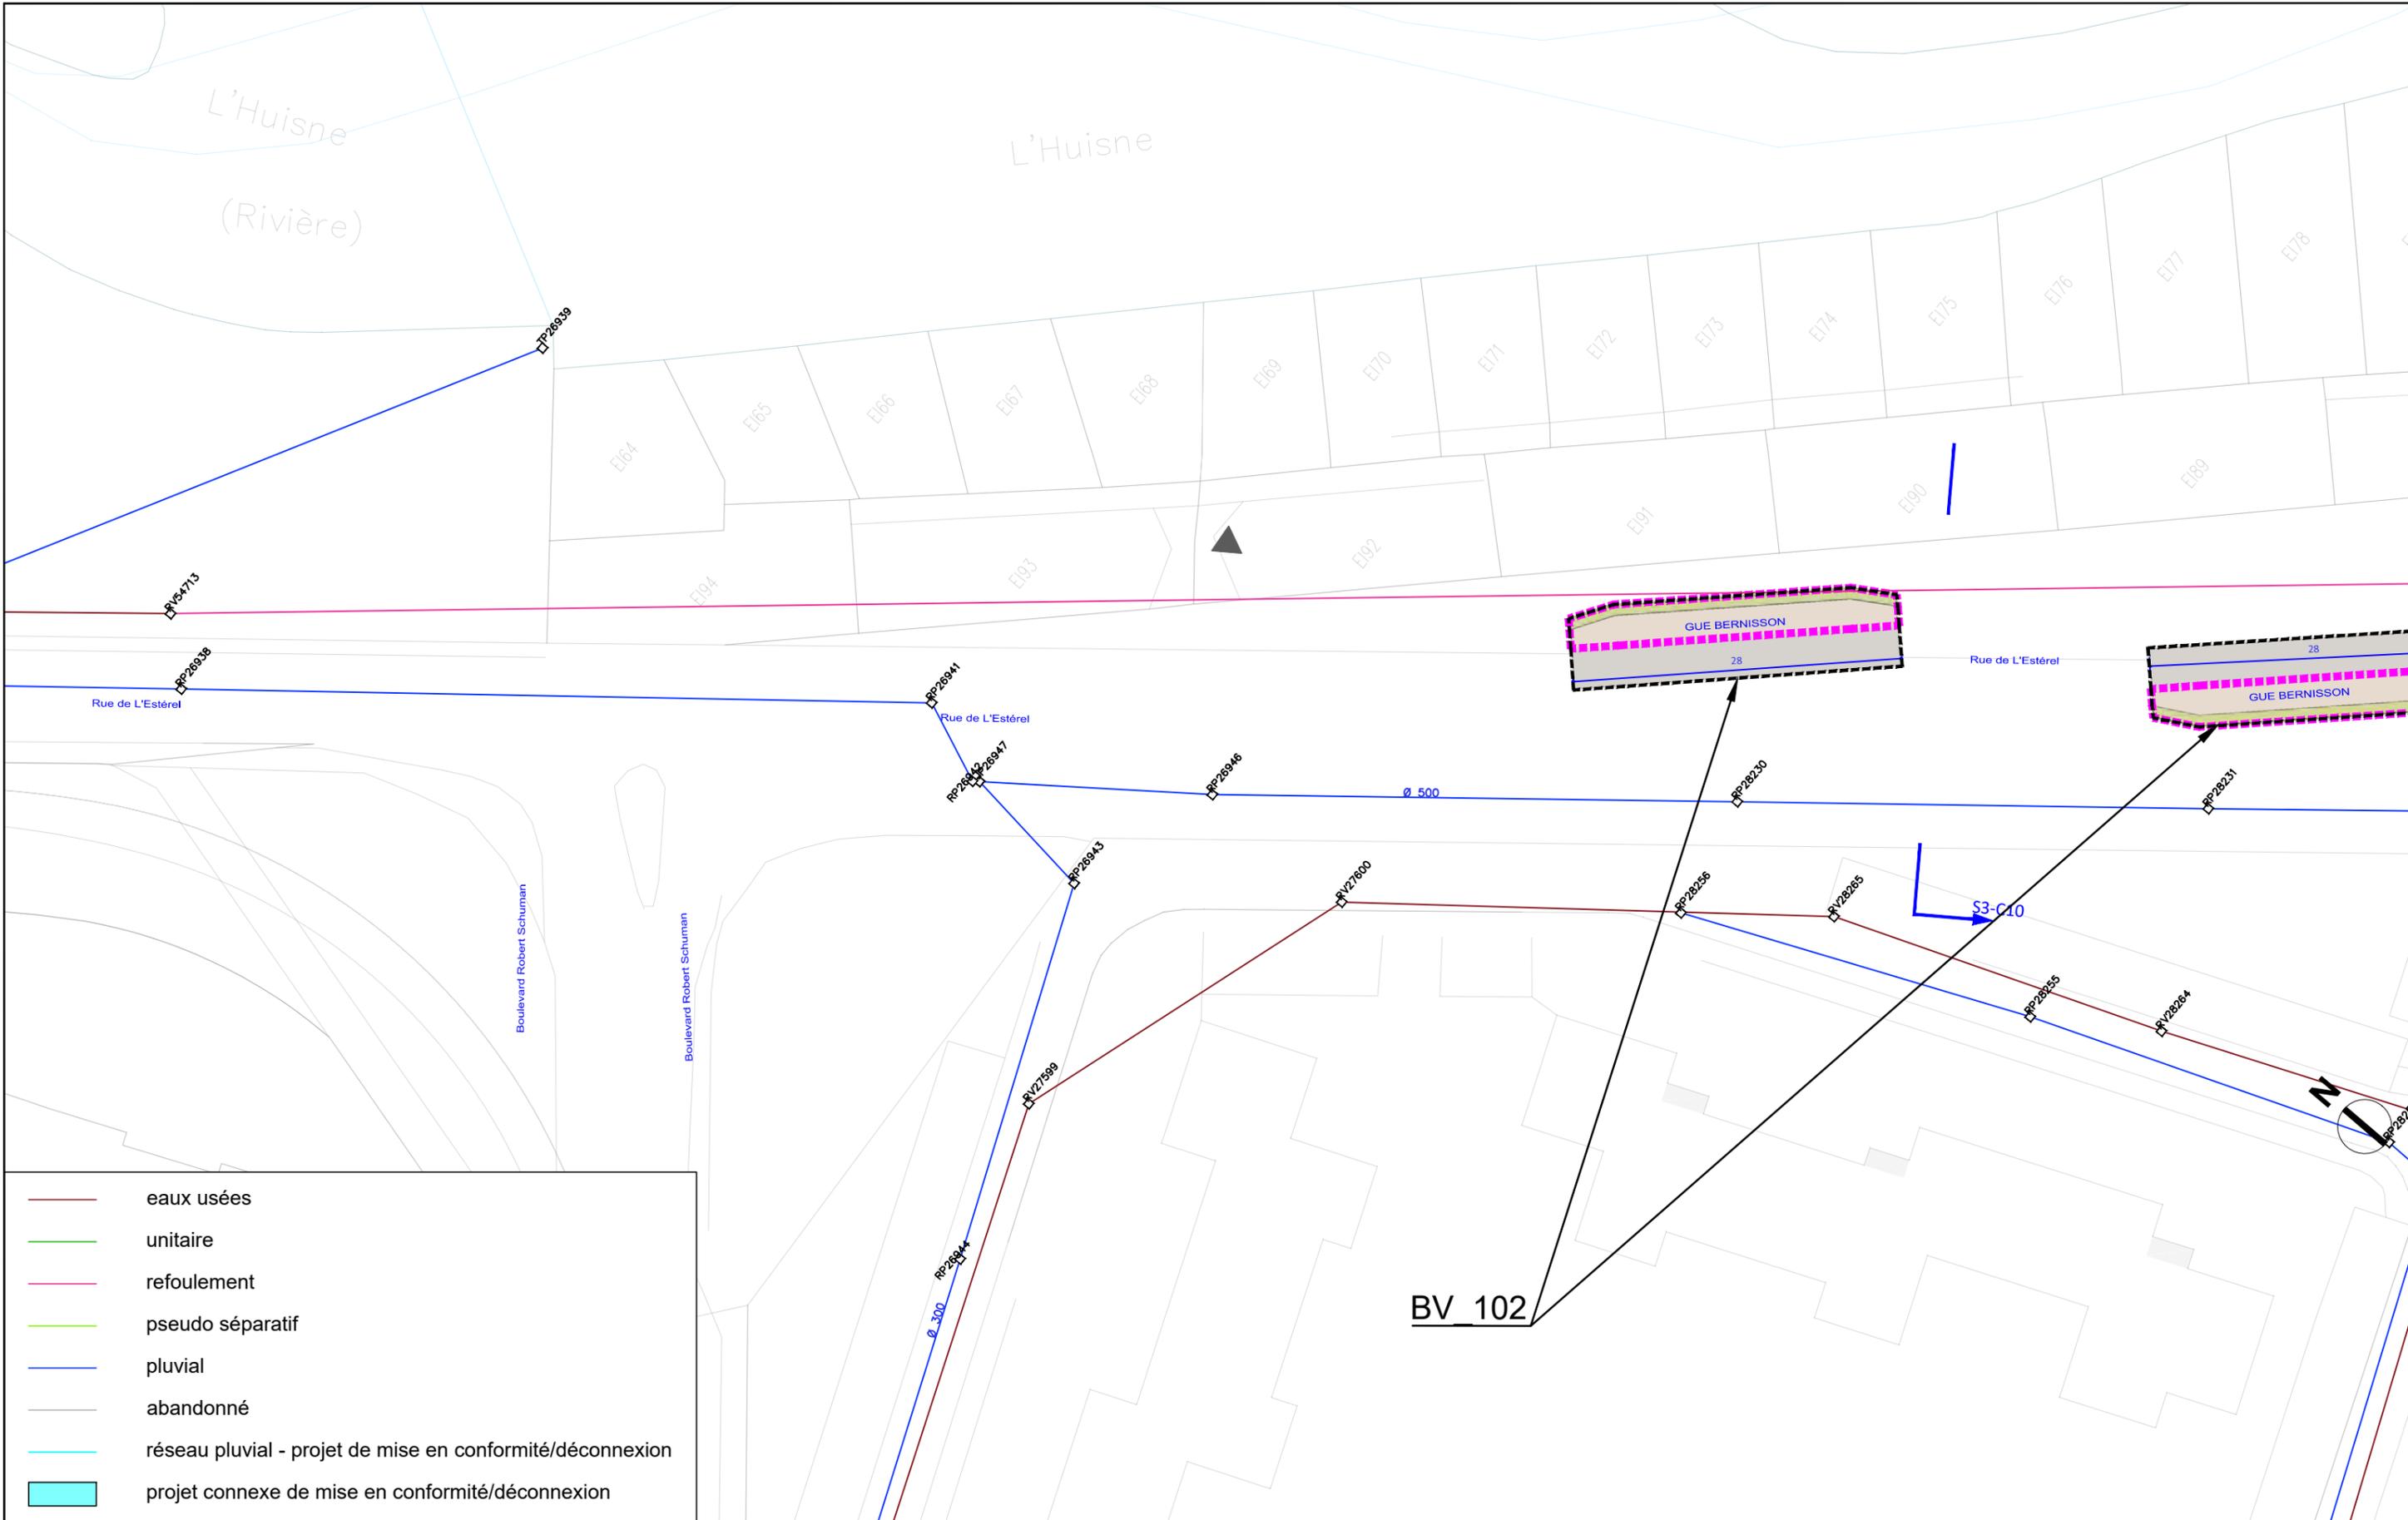

ENDURANCE

AVANT-PROJET
RÉALISATION DE TROIS
CHRONOLIGNES DE LE MANS
MÉTROPOLE

cerovia
transamo
LE MANS
MÉTROPOLE

Auteur : AG Date création : 06/08/2021 Maj : 13/01/2023 Ech : 1/500 Indice : 0 Fichier : BV_SEQ3


LE MANS (72)
SEQUENCE 03

Plan d'insertion
Rue de l'Estérel

BV 102

0 10 20 30 40 50

P03-15
C6
VAR
Solution

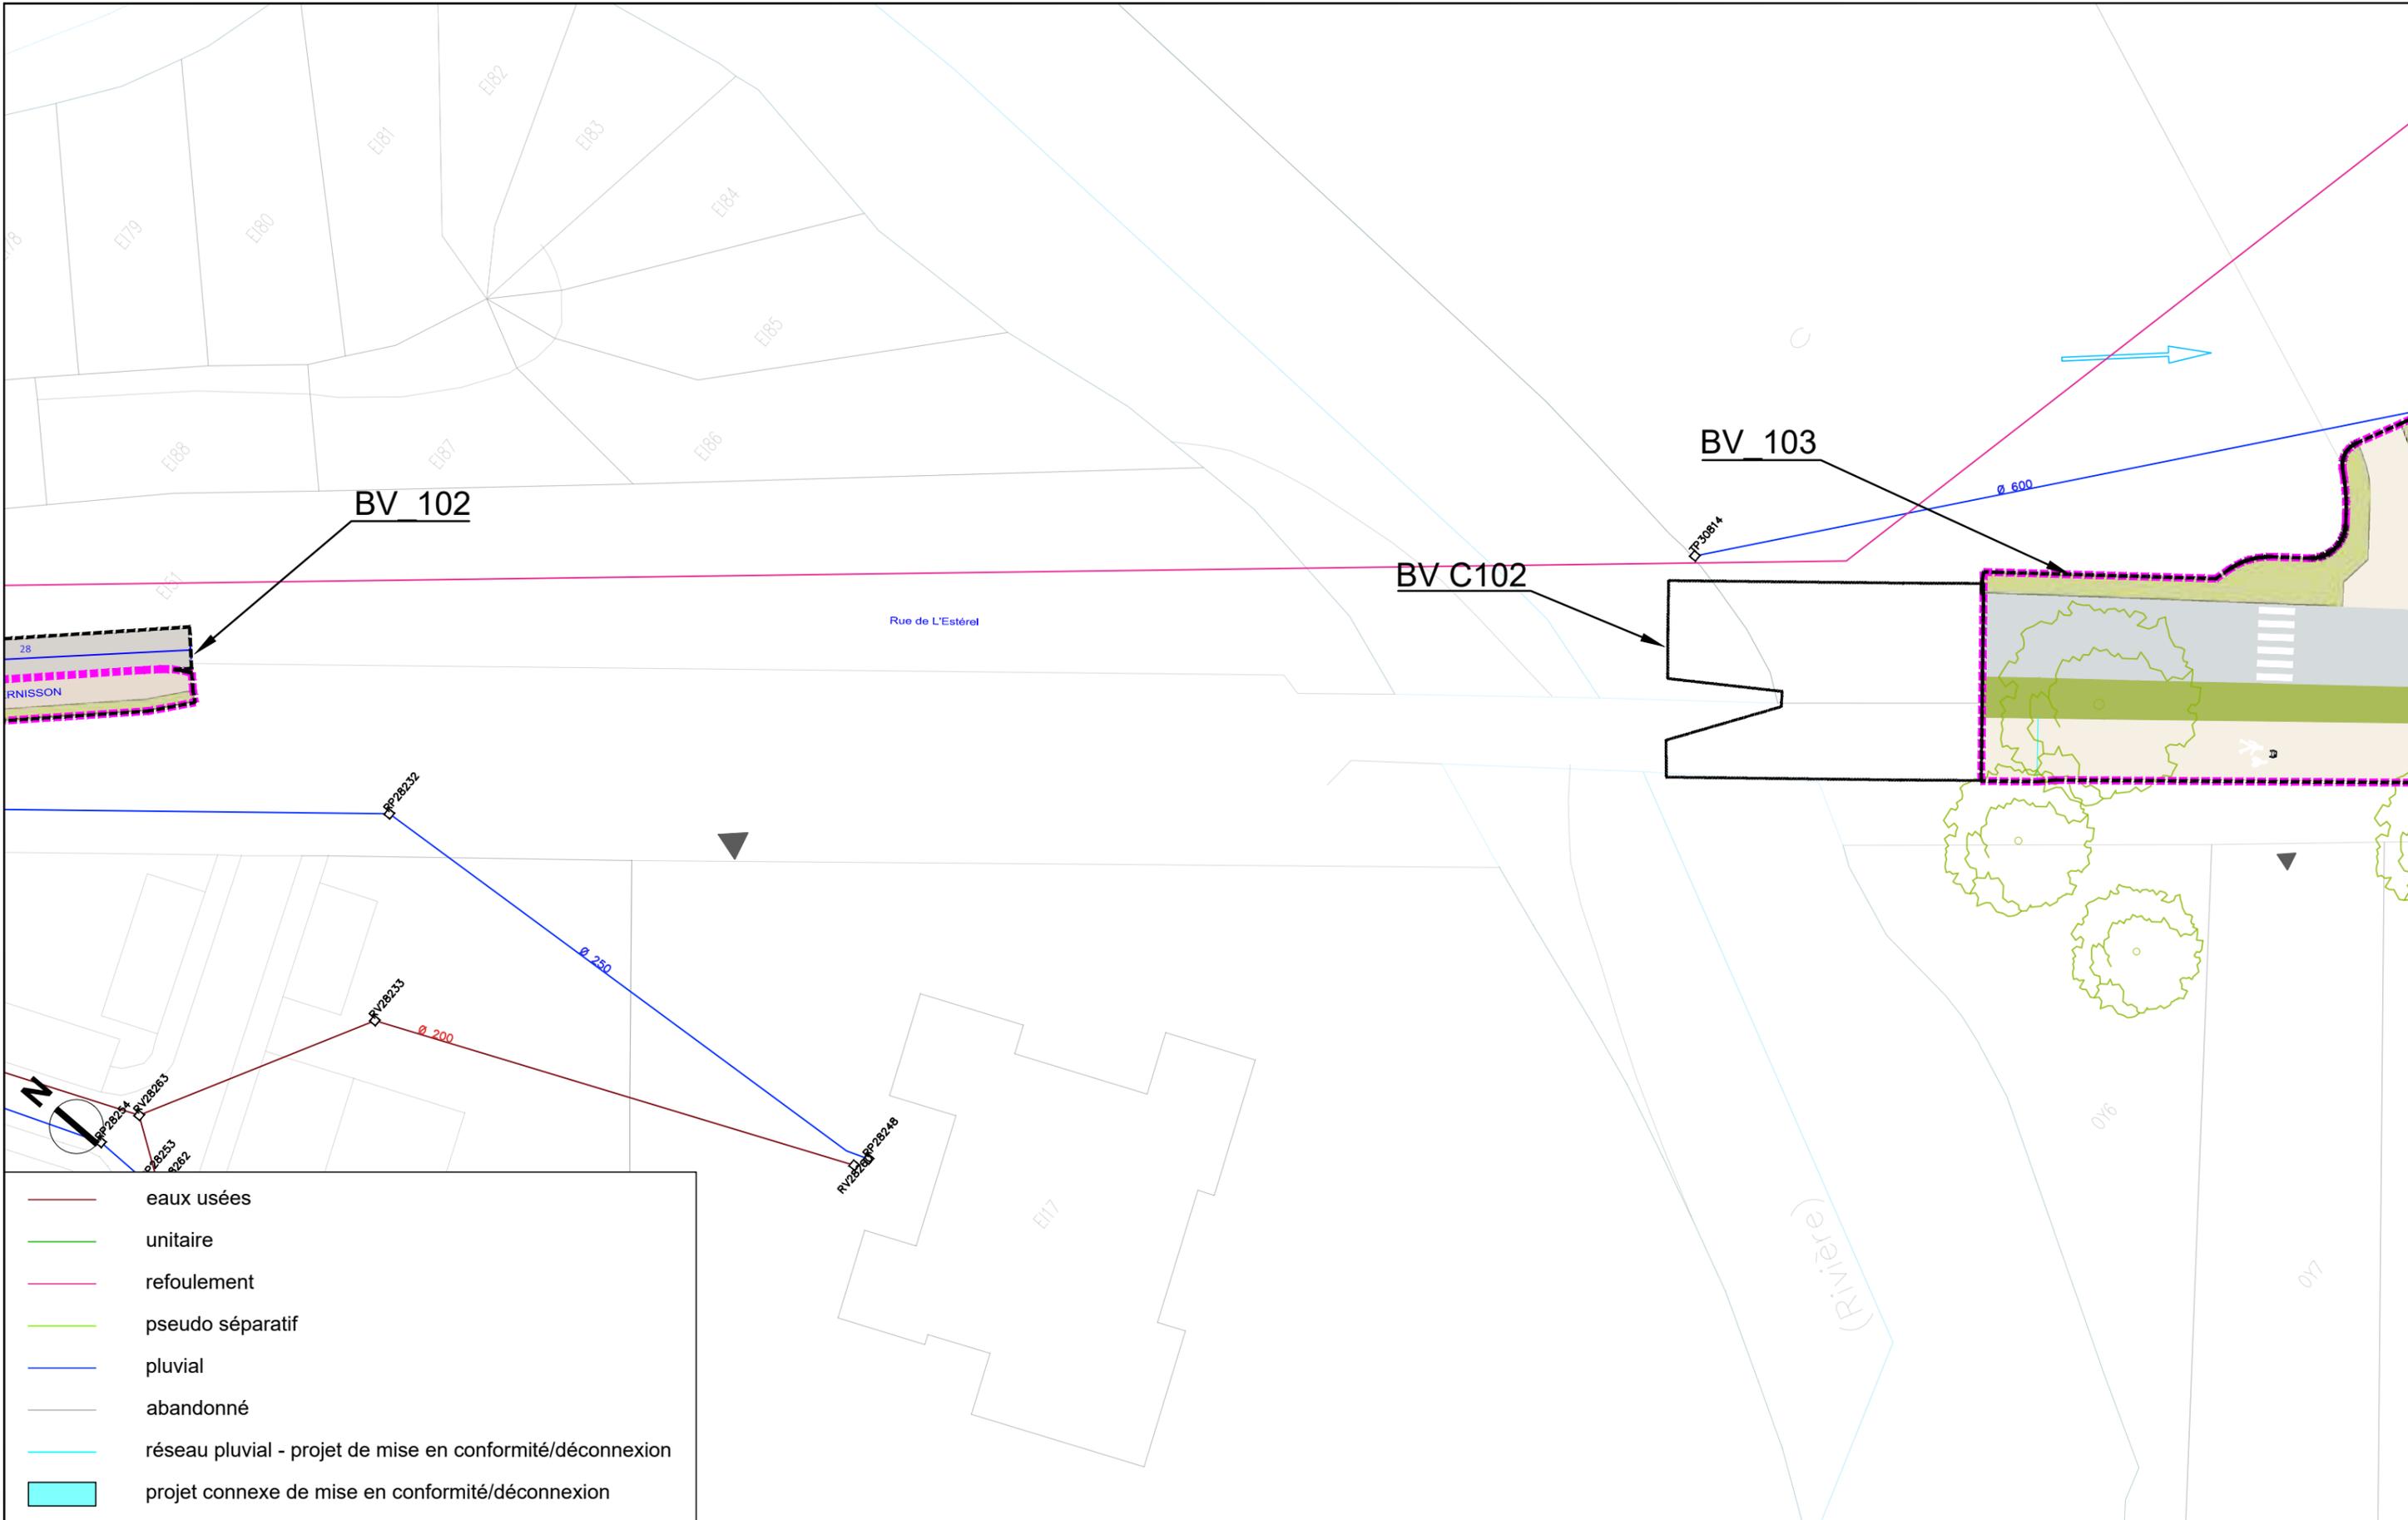


- eaux usées
- unitaire
- refoulement
- pseudo séparatif
- pluvial
- abandonné
- réseau pluvial - projet de mise en conformité/déconnexion
- projet connexe de mise en conformité/déconnexion



AVANT-PROJET
RÉALISATION DE TROIS
CHRONOLIGNES DE LE MANS
MÉTROPOLE


LE MANS (72)
SEQUENCE 03



Plan d'insertion
Rue de l'Estérel

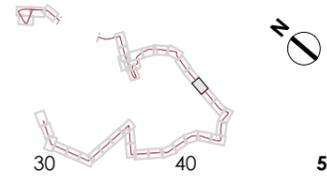

P03-16
C6
VAR
Solution



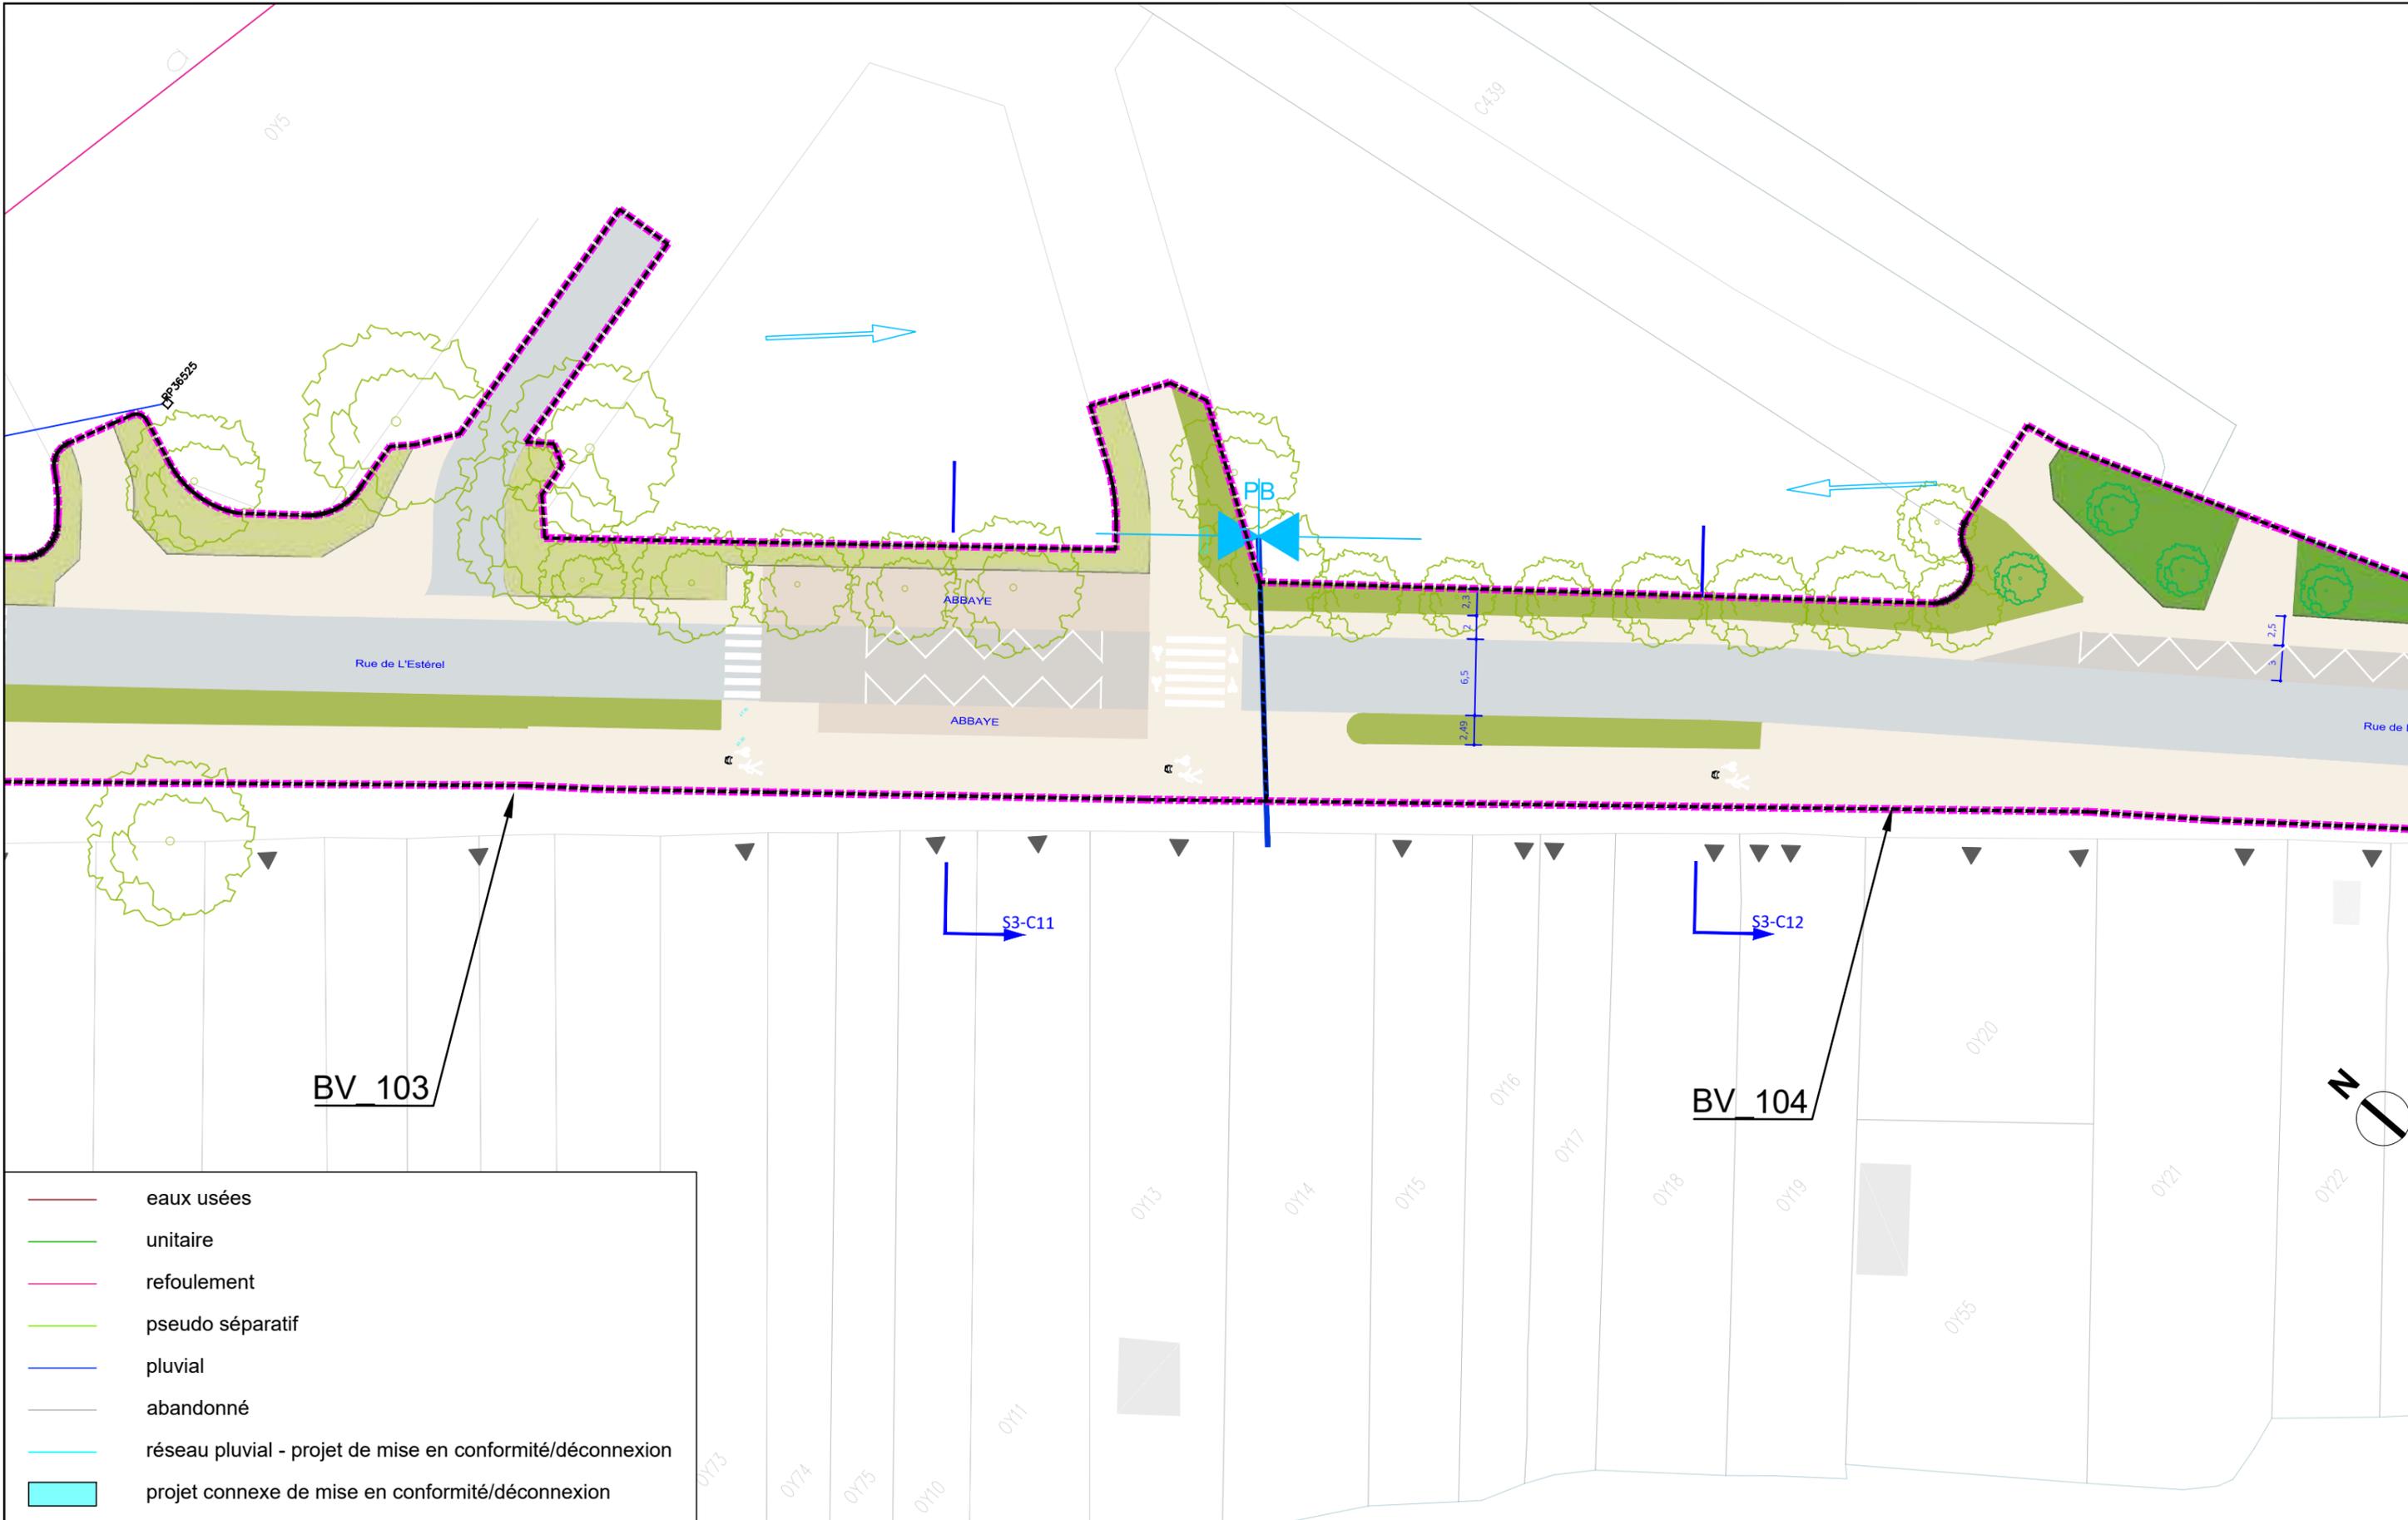

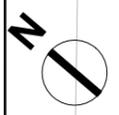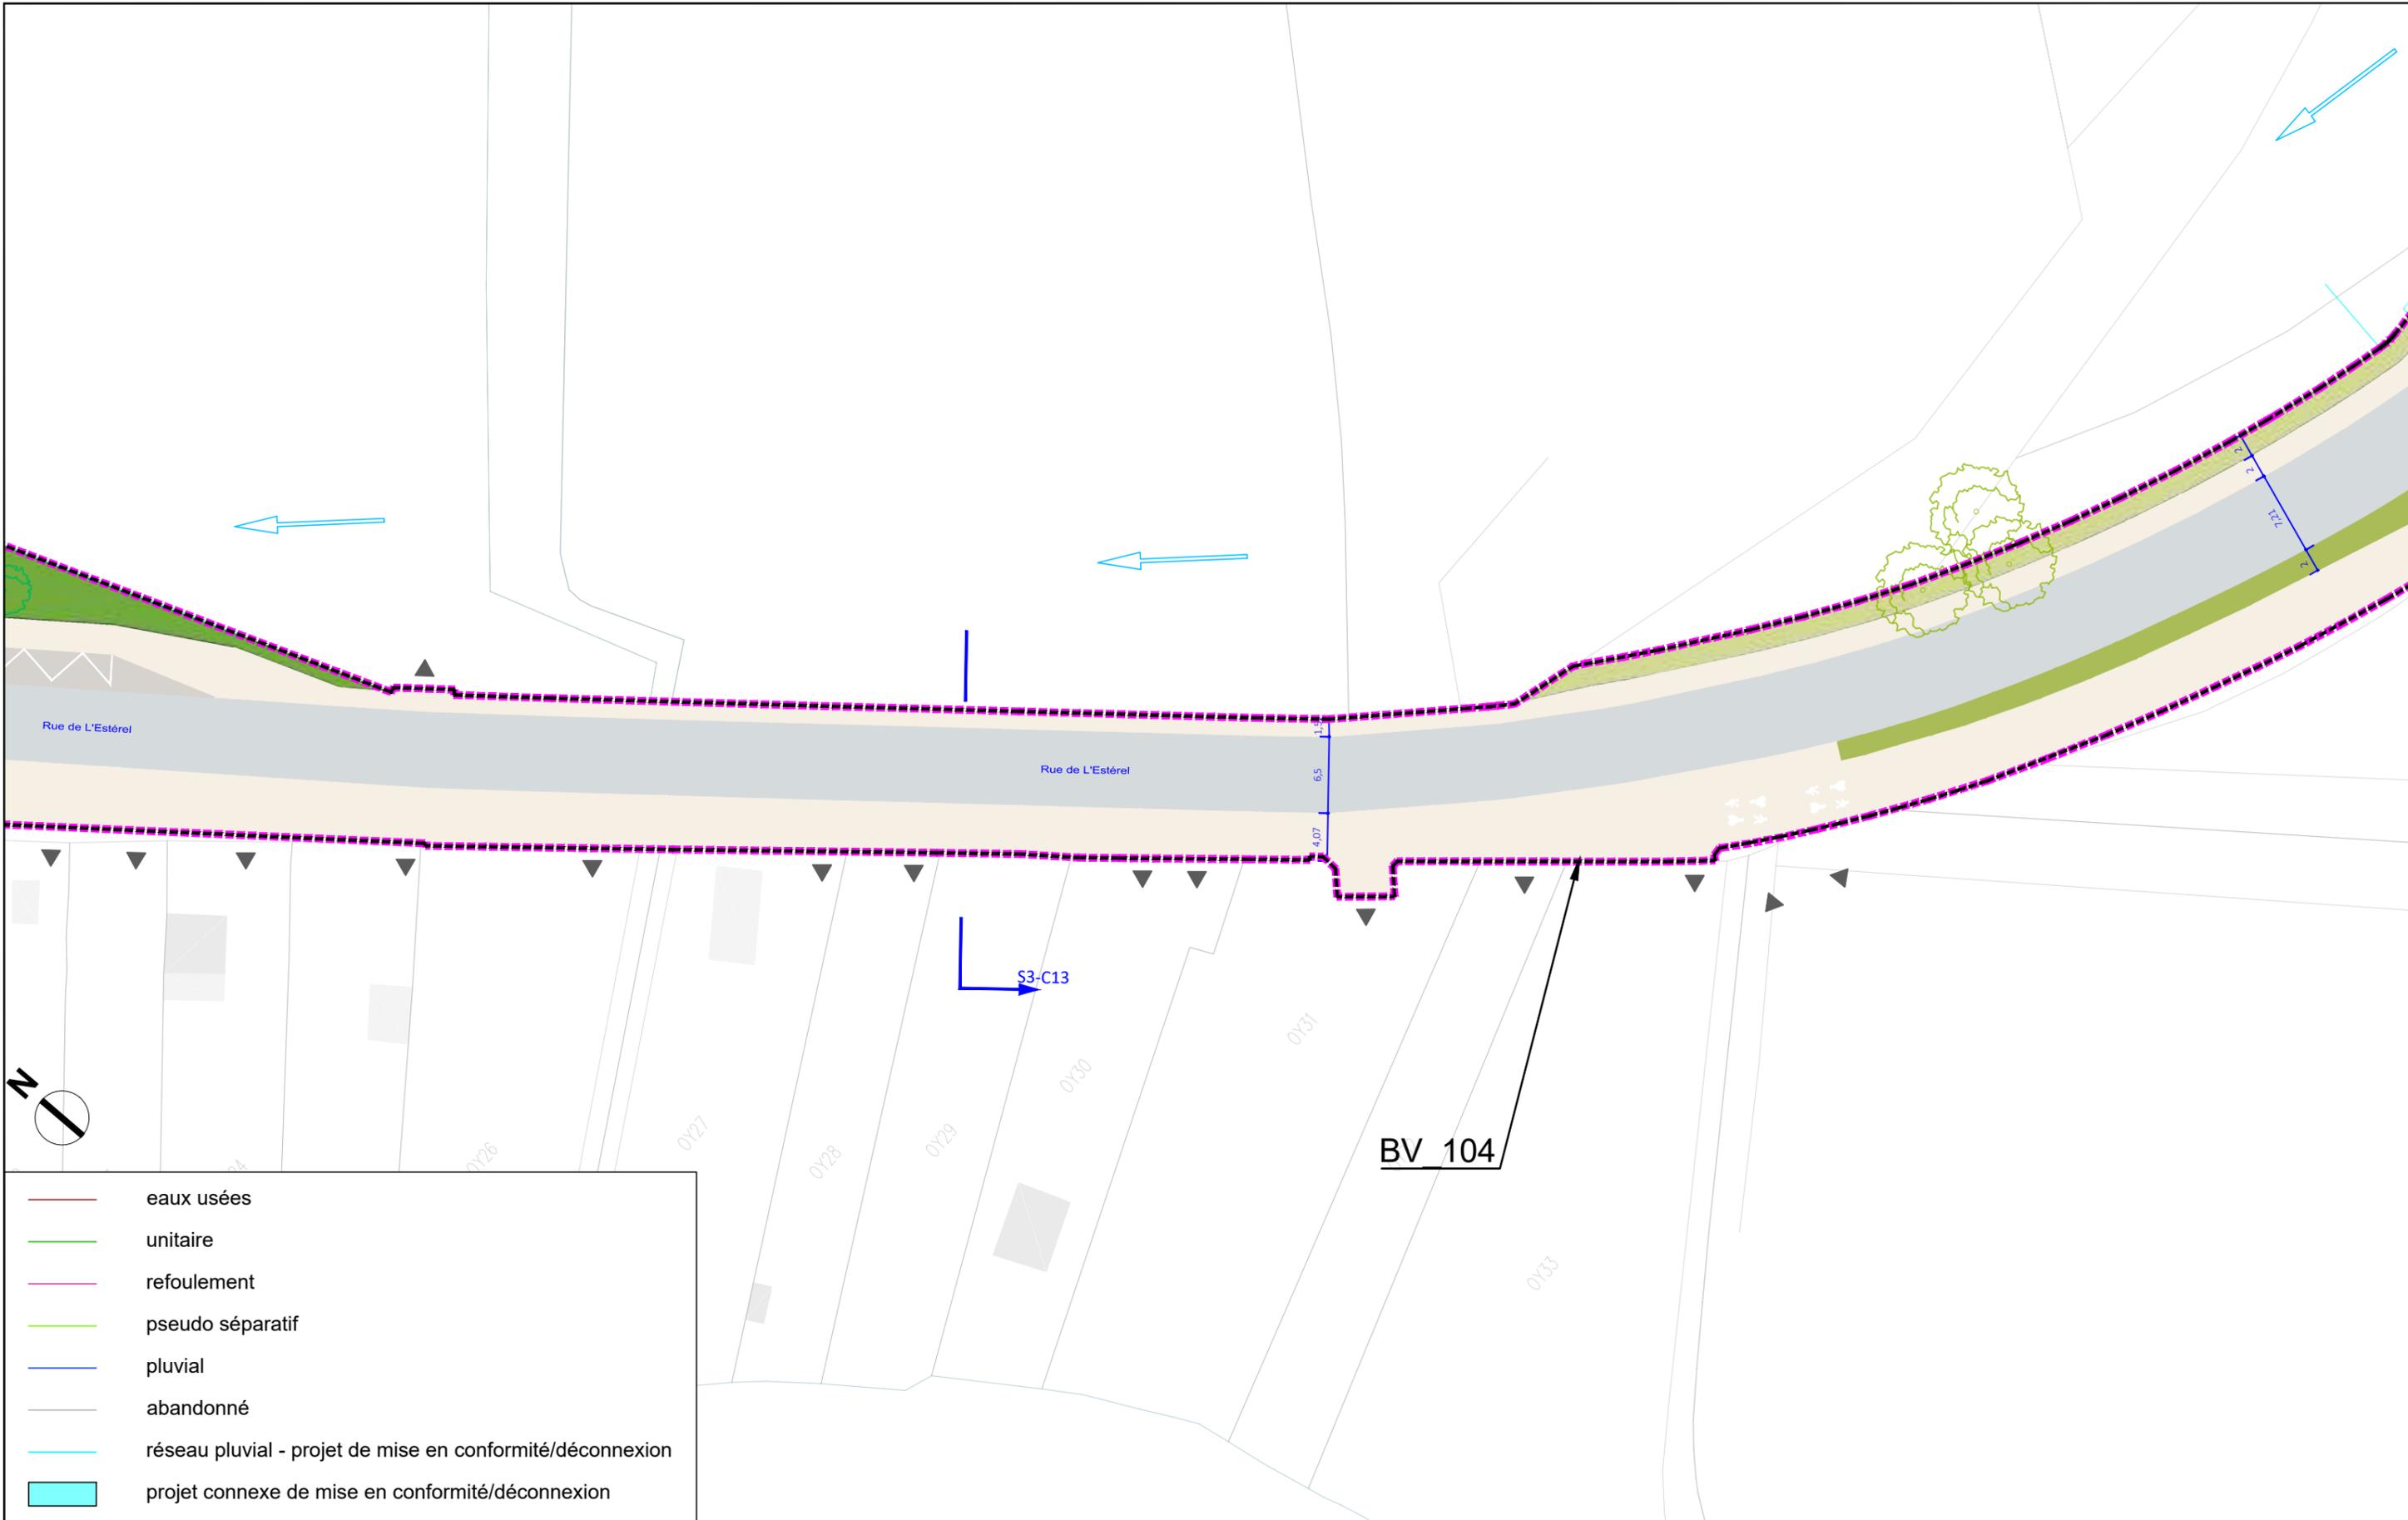


- eaux usées
- unitaire
- refoulement
- pseudo séparatif
- pluvial
- abandonné
- réseau pluvial - projet de mise en conformité/déconnexion
- projet connexe de mise en conformité/déconnexion



AVANT-PROJET
RÉALISATION DE TROIS
CHRONOLIGNES DE LE MANS
MÉTROPOLE

LE MANS (72)
SEQUENCE 03

Plan d'insertion
Rue de l'Estérel

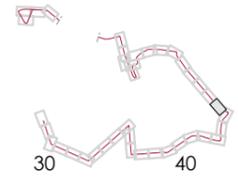


P03-18
C6
VAR
Solution





BV C103

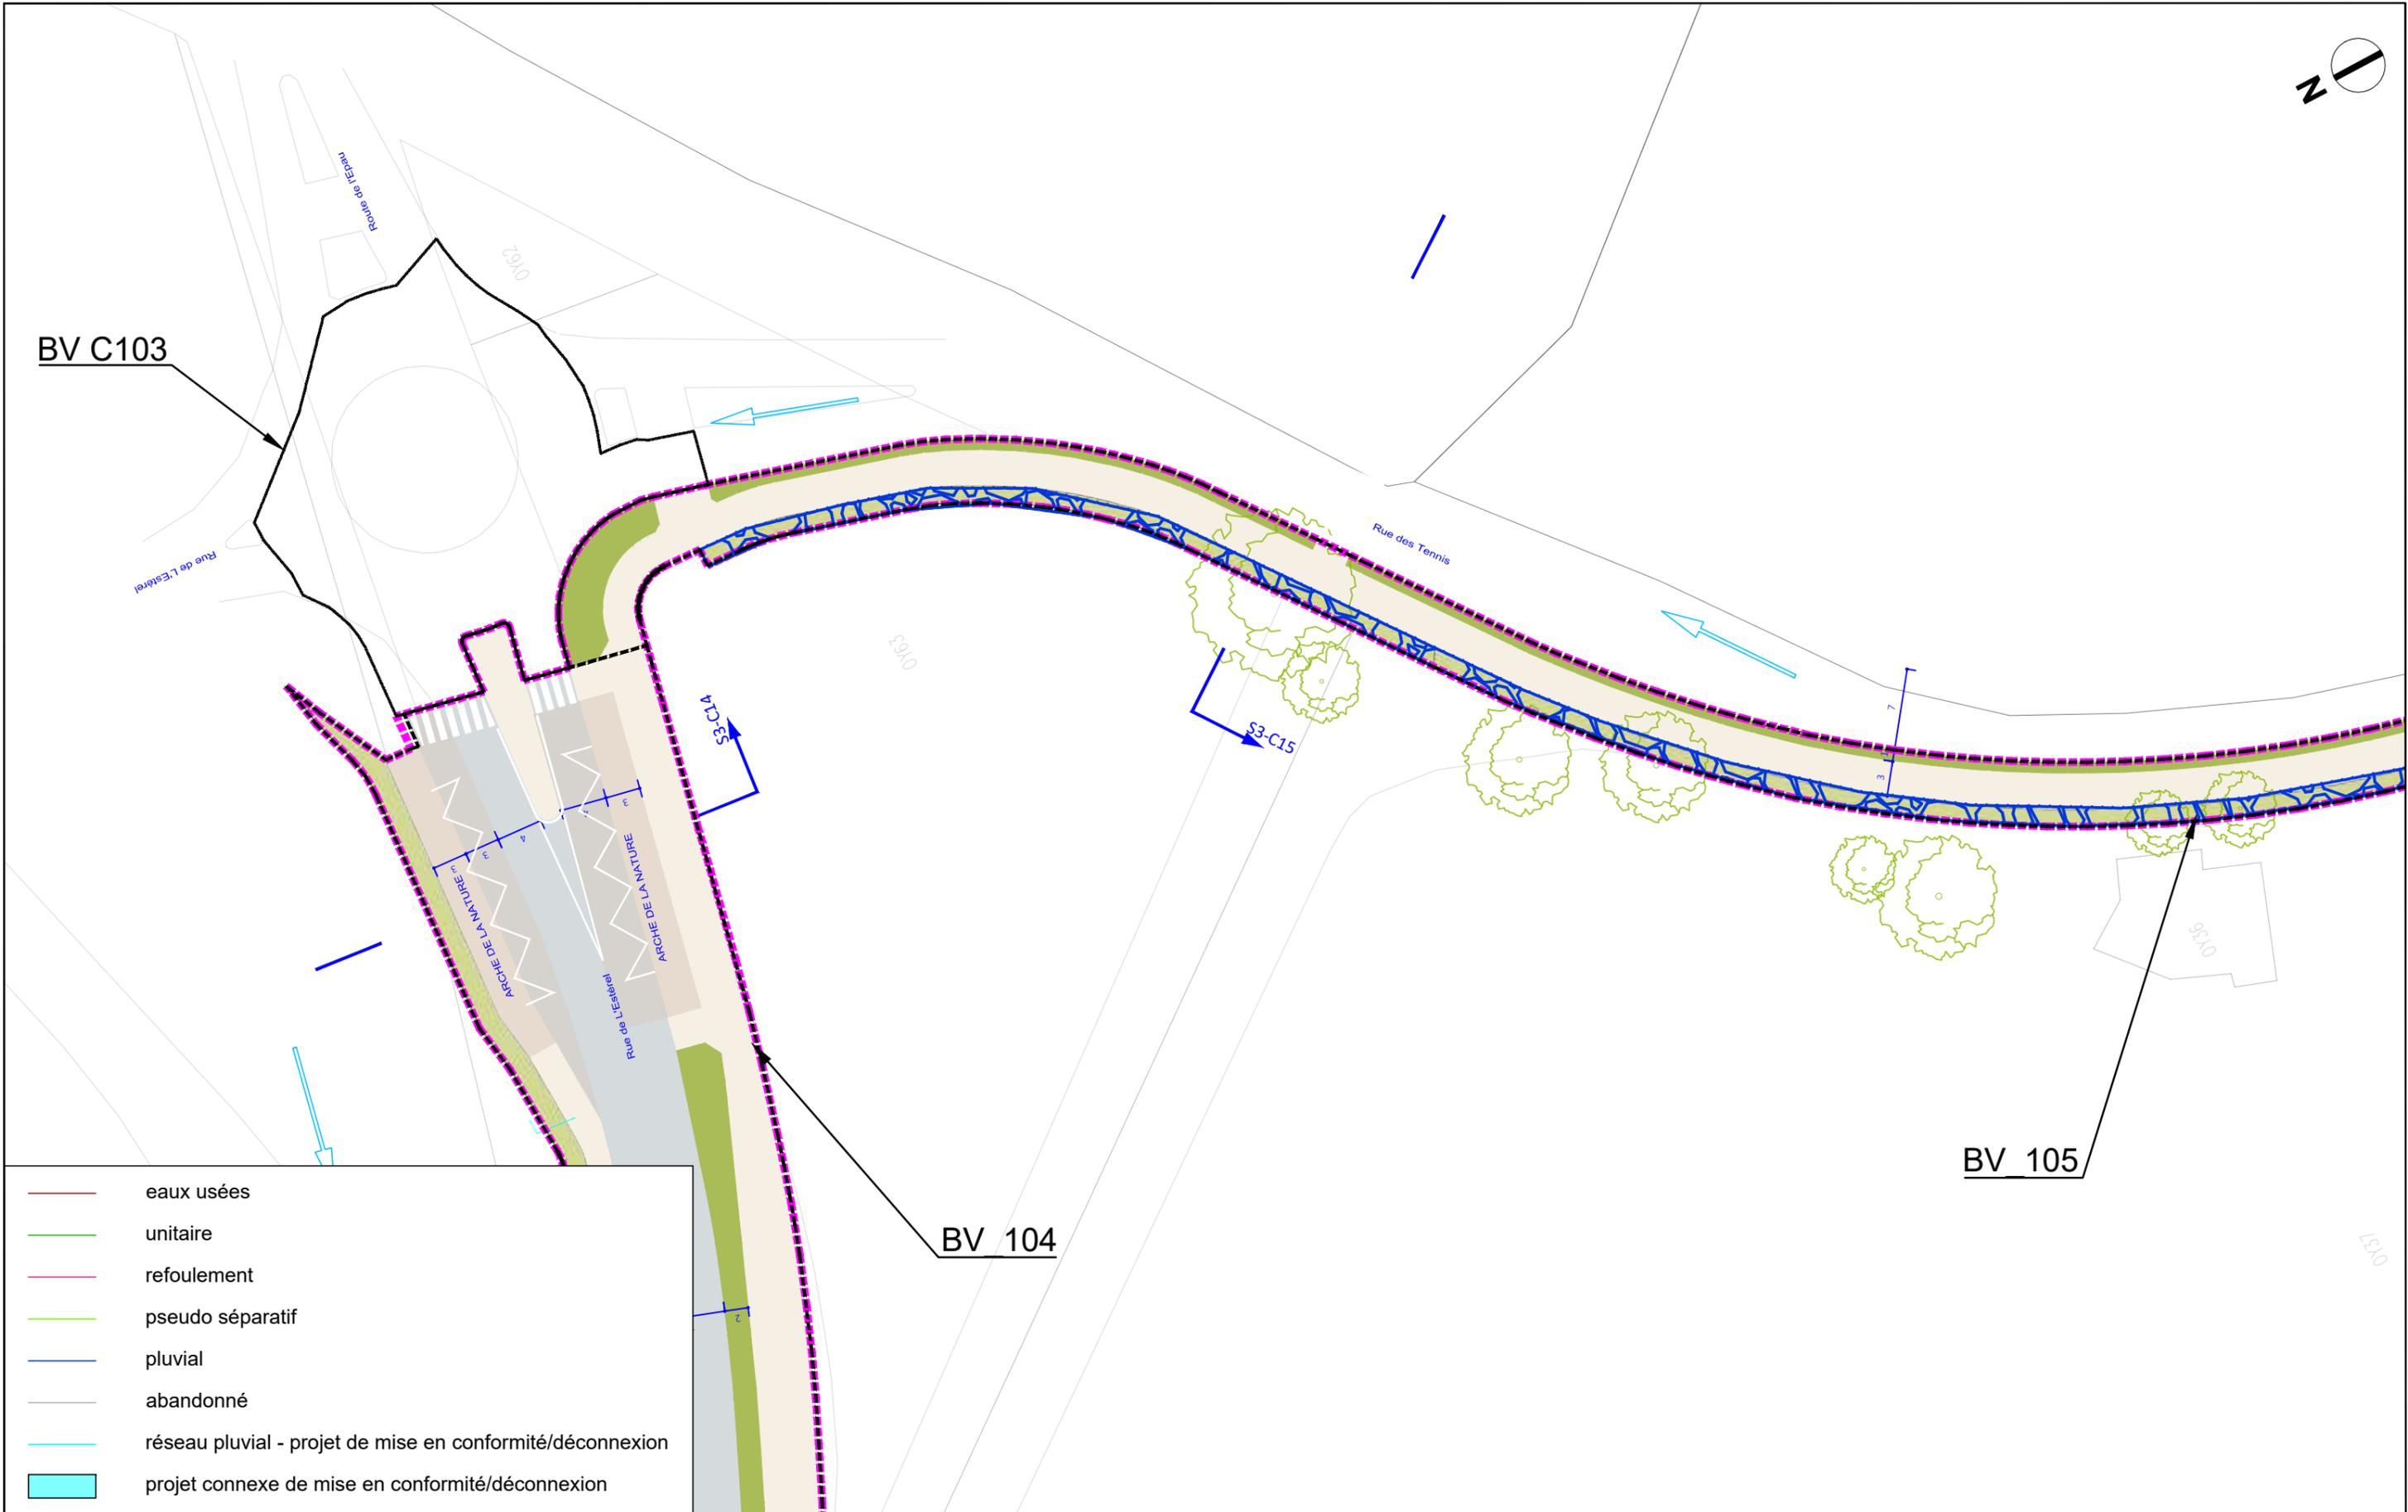

BV 105

BV 104

- eaux usées
- unitaire
- refoulement
- pseudo séparatif
- pluvial
- abandonné
- réseau pluvial - projet de mise en conformité/déconnexion
- projet connexe de mise en conformité/déconnexion




AVANT-PROJET
 RÉALISATION DE TROIS
 CHRONOLIGNES DE LE MANS
 MÉTROPOLE

LE MANS (72)
 SEQUENCE 03

Plan d'insertion

Rue de l'Estérel
 Arche de la Nature

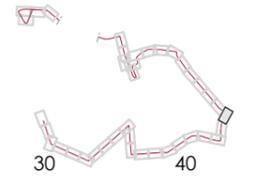


P03-19

C6


VAR

Solution

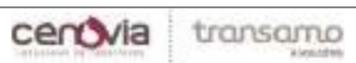

Auteur : AG	Date création : 06/08/2021	Maj : 13/01/2023	Ech : 1/500	Indice : 0	Fichier : BV_SEQ3
-------------	----------------------------	------------------	-------------	------------	-------------------



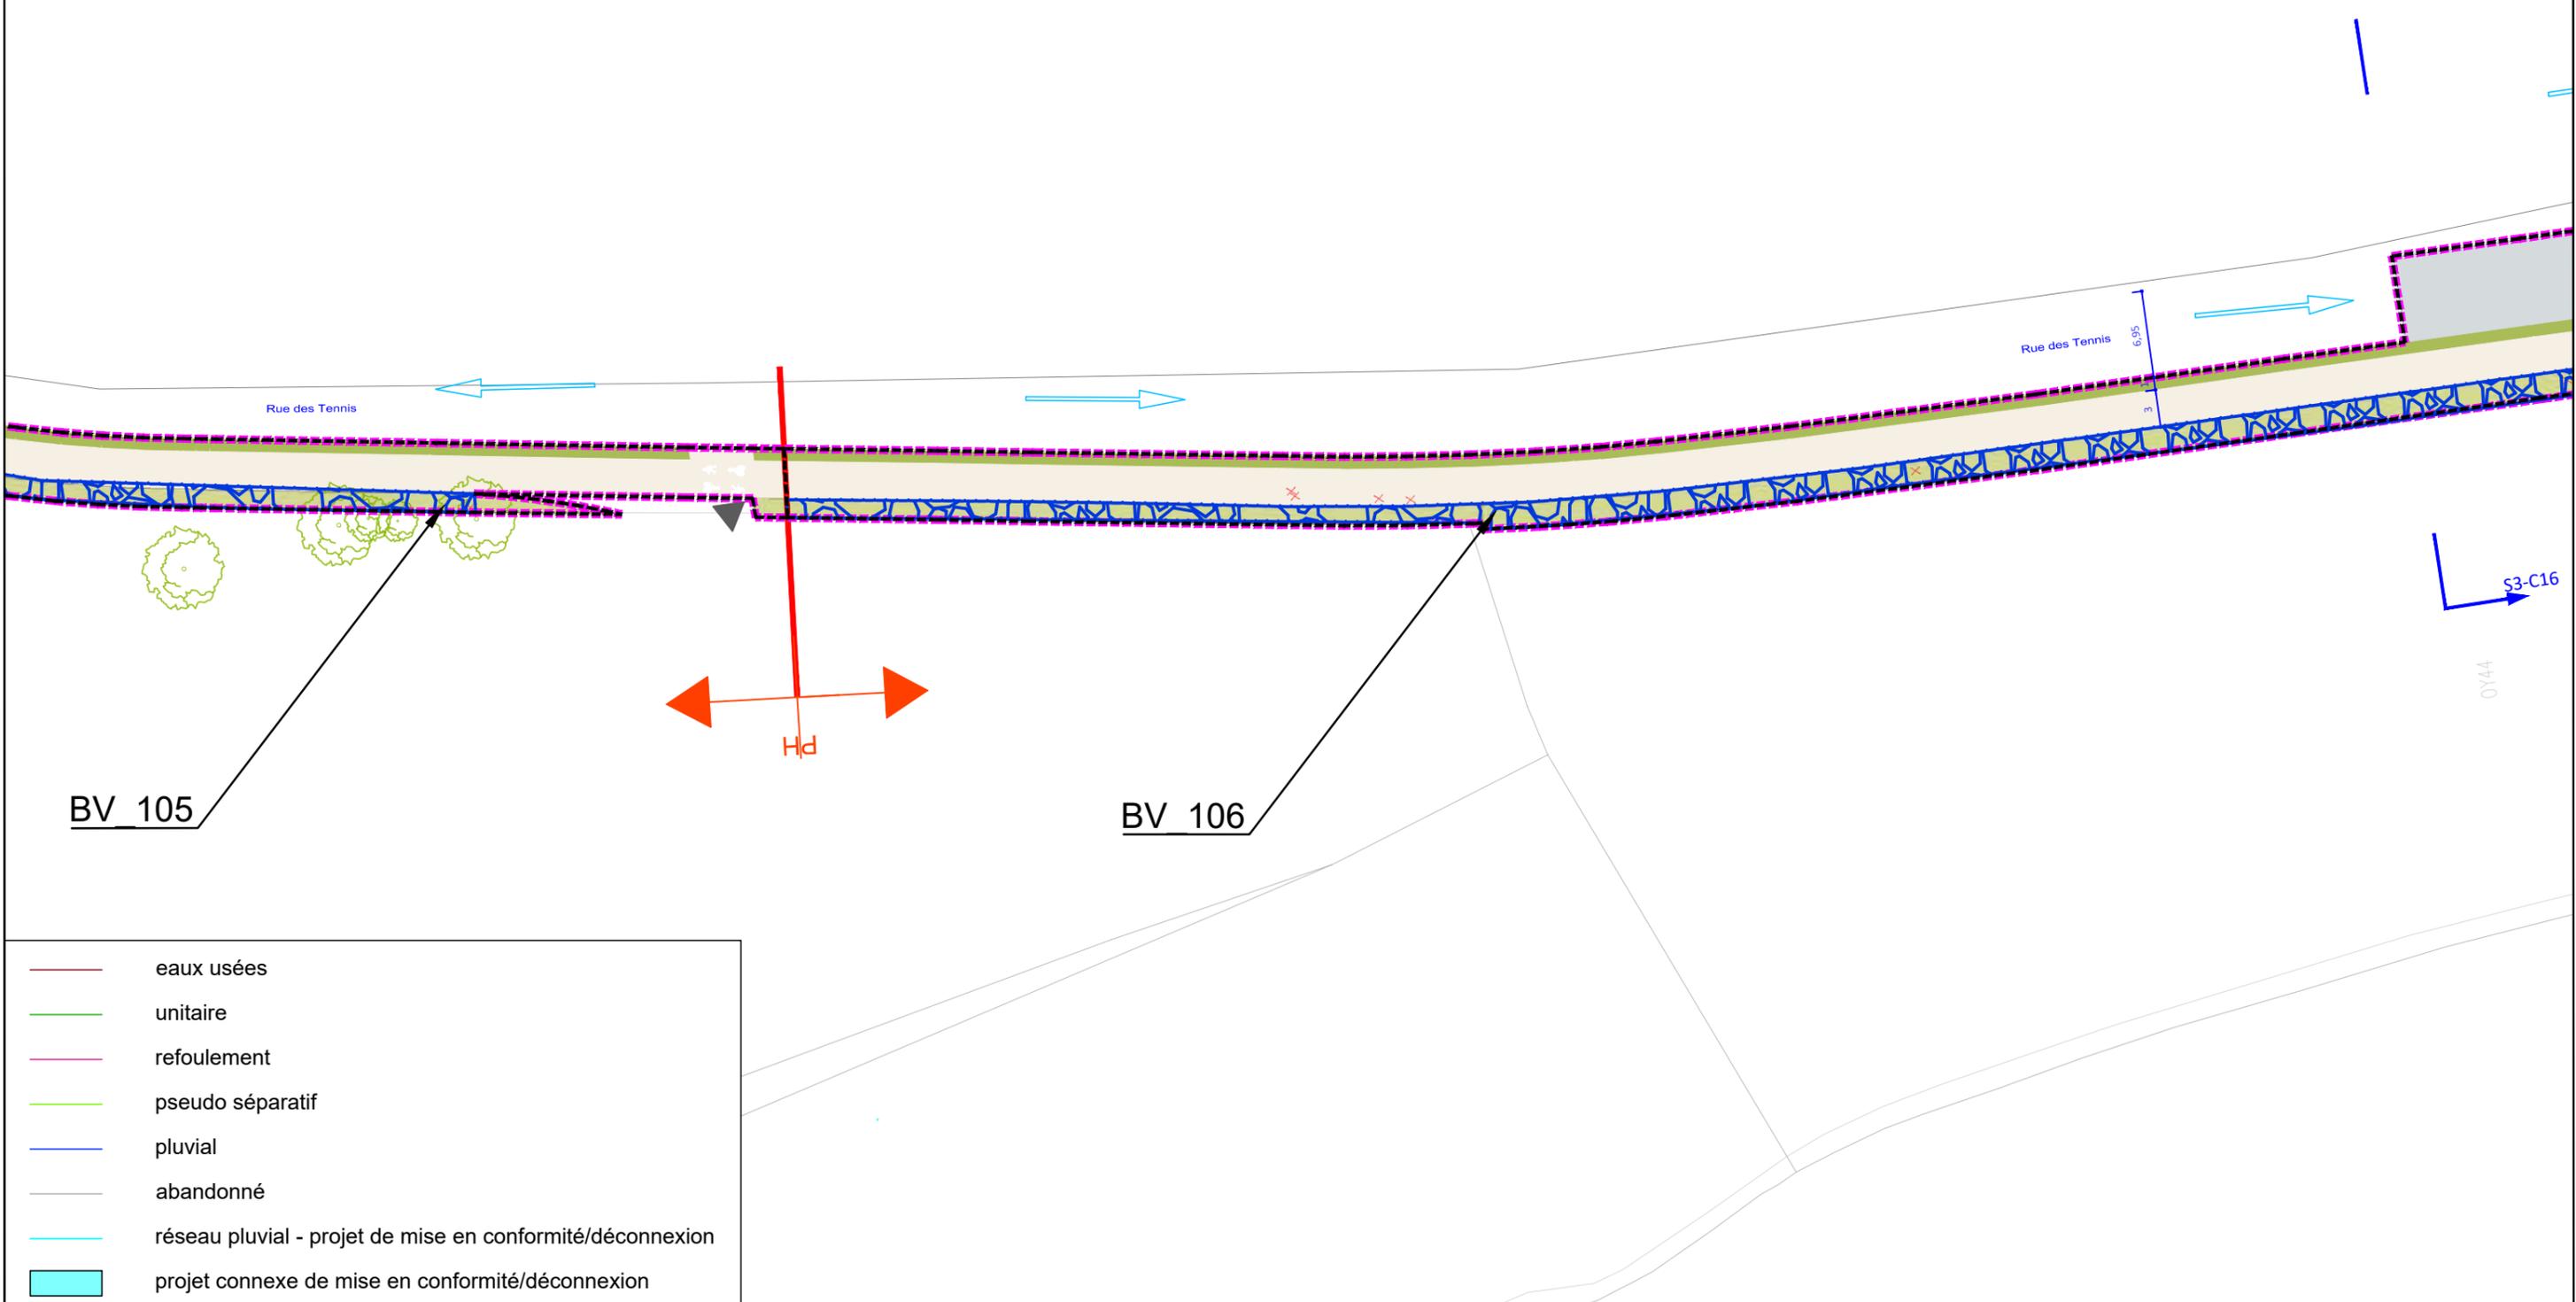


- eaux usées
- unitaire
- refoulement
- pseudo séparatif
- pluvial
- abandonné
- réseau pluvial - projet de mise en conformité/déconnexion
- projet connexe de mise en conformité/déconnexion




AVANT-PROJET
RÉALISATION DE TROIS
CHRONOLIGNES DE LE MANS
MÉTROPOLE

LE MANS (72)
SEQUENCE 03

Plan d'insertion
Rue des Tennis

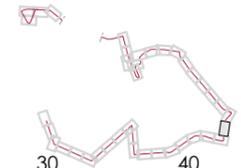

P03-20
C6
VAR
Solution

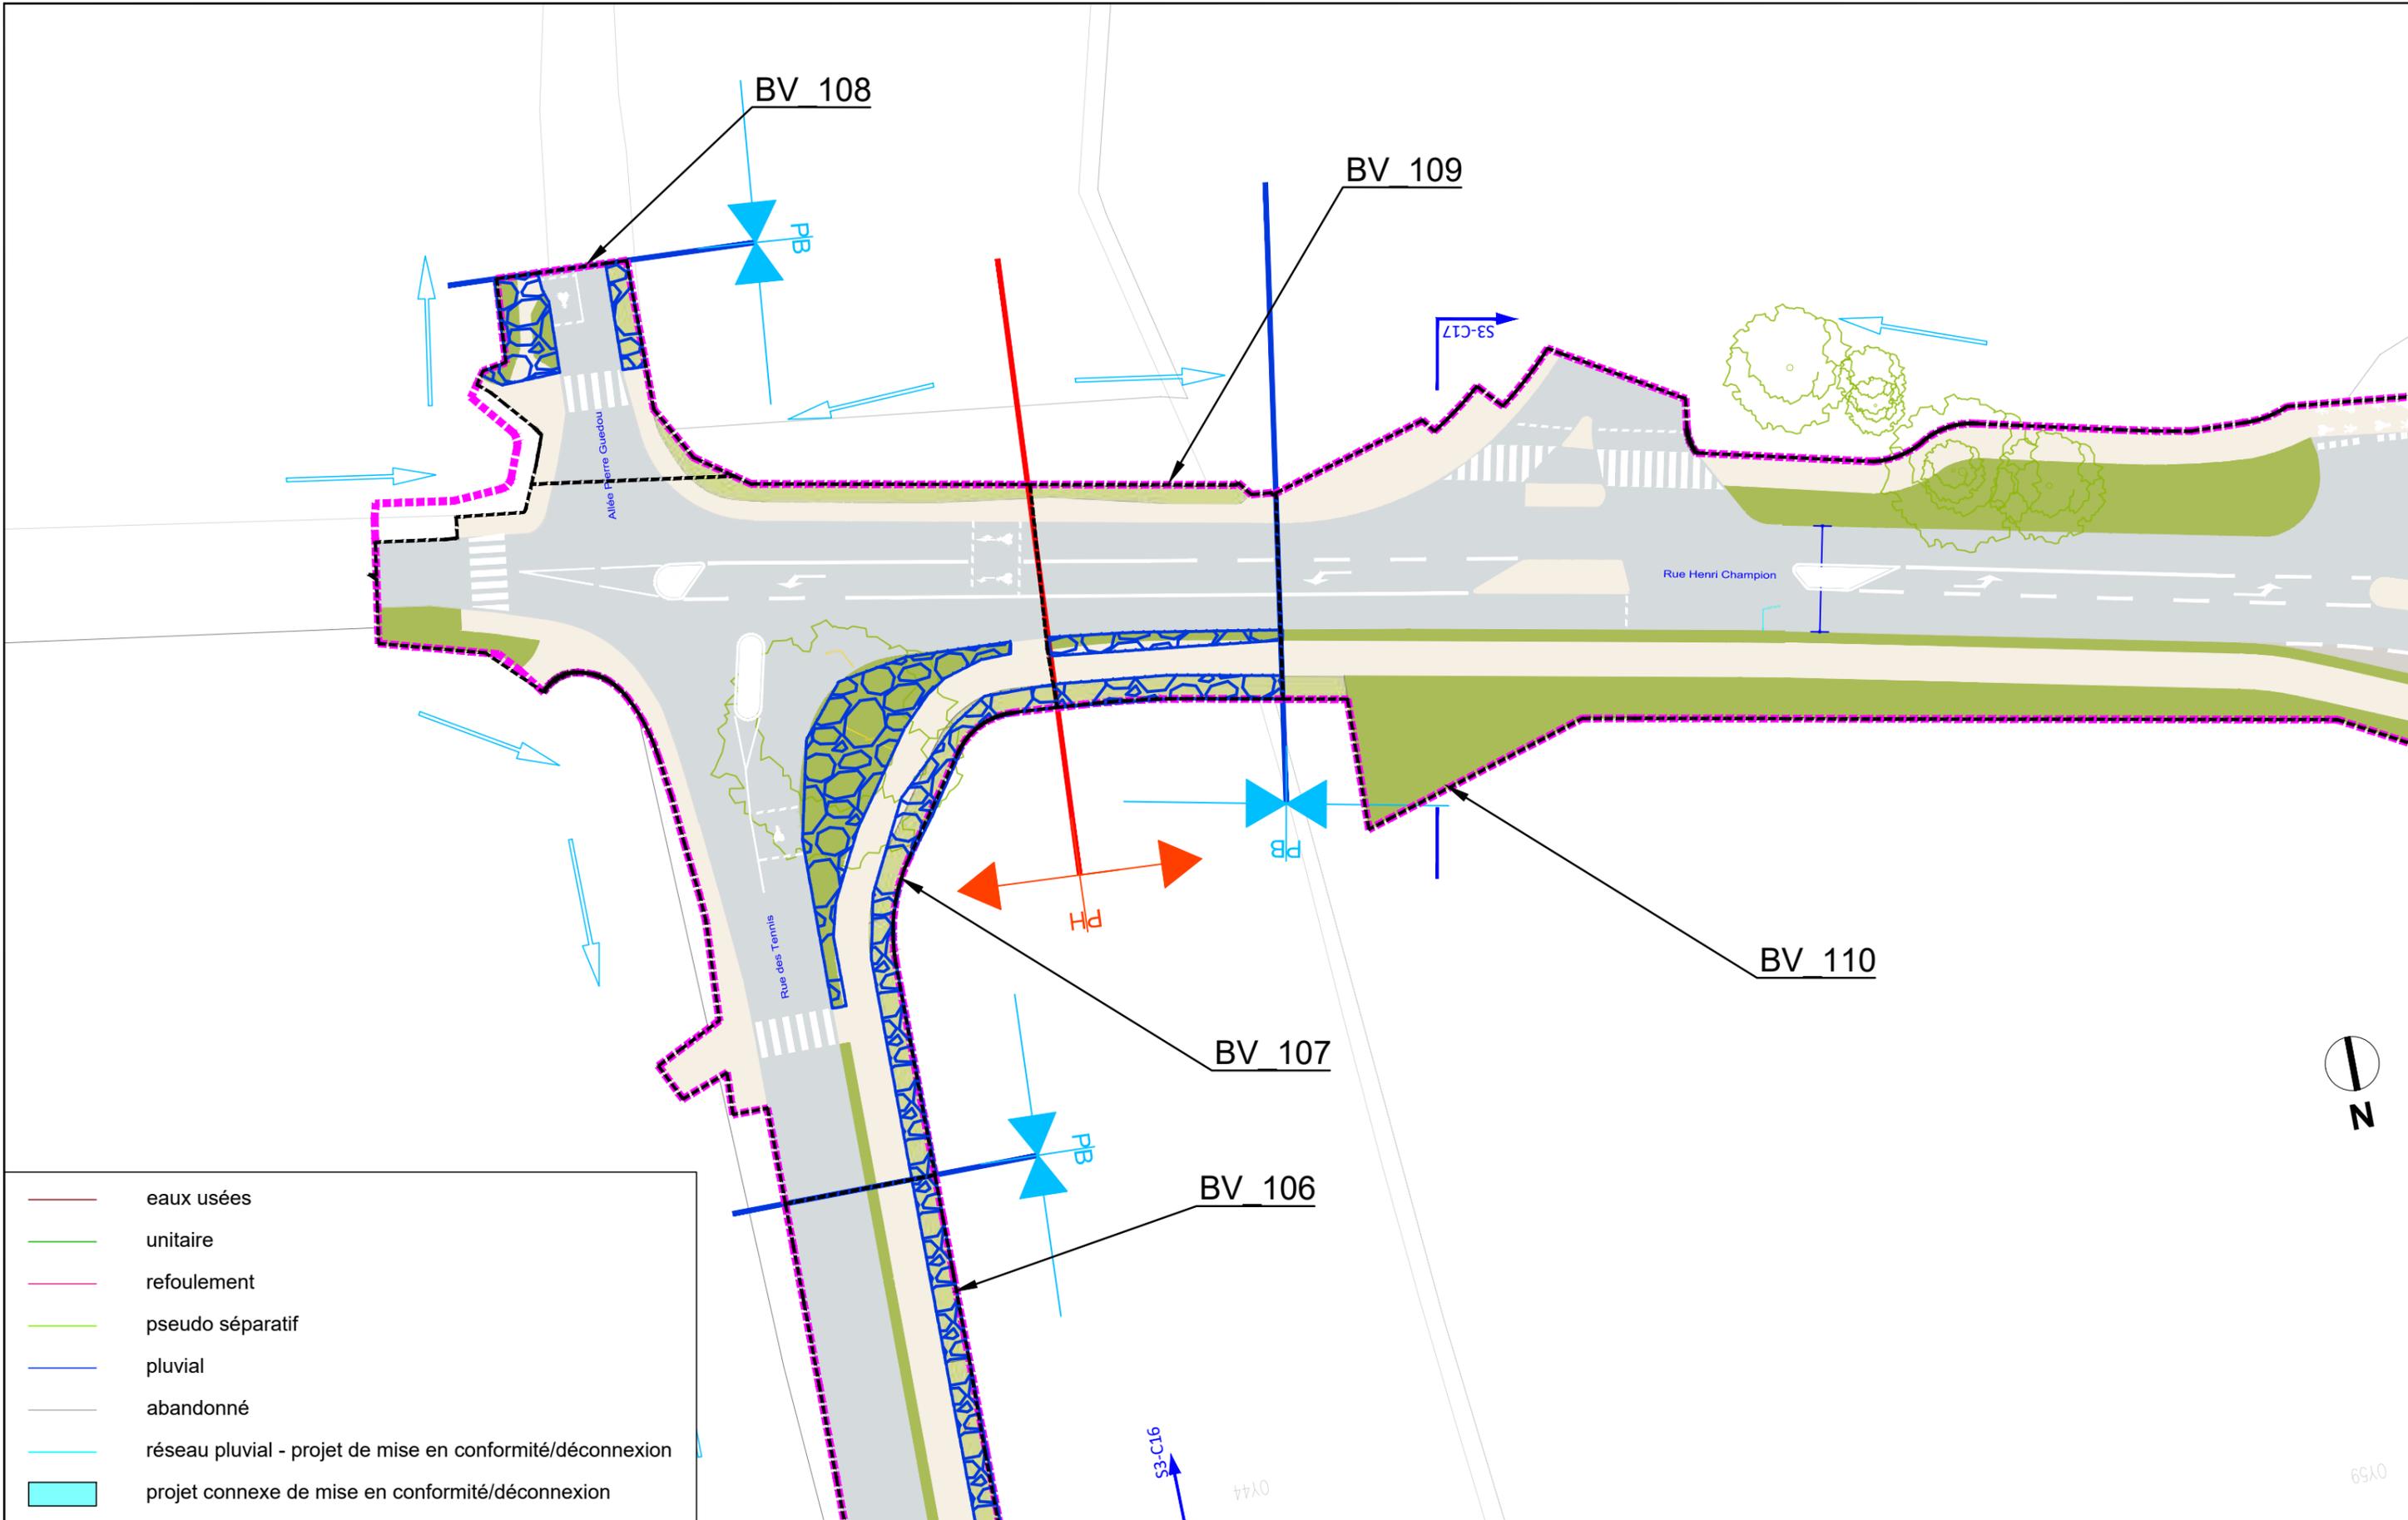

- eaux usées
- unitaire
- refoulement
- pseudo séparatif
- pluvial
- abandonné
- réseau pluvial - projet de mise en conformité/déconnexion
- projet connexe de mise en conformité/déconnexion




AVANT-PROJET
RÉALISATION DE TROIS
CHRONOLIGNES DE LE MANS
MÉTROPOLE


LE MANS (72)
SEQUENCE 03

Plan d'insertion
Rue Henri Champion


P03-21
C6
VAR
Solution

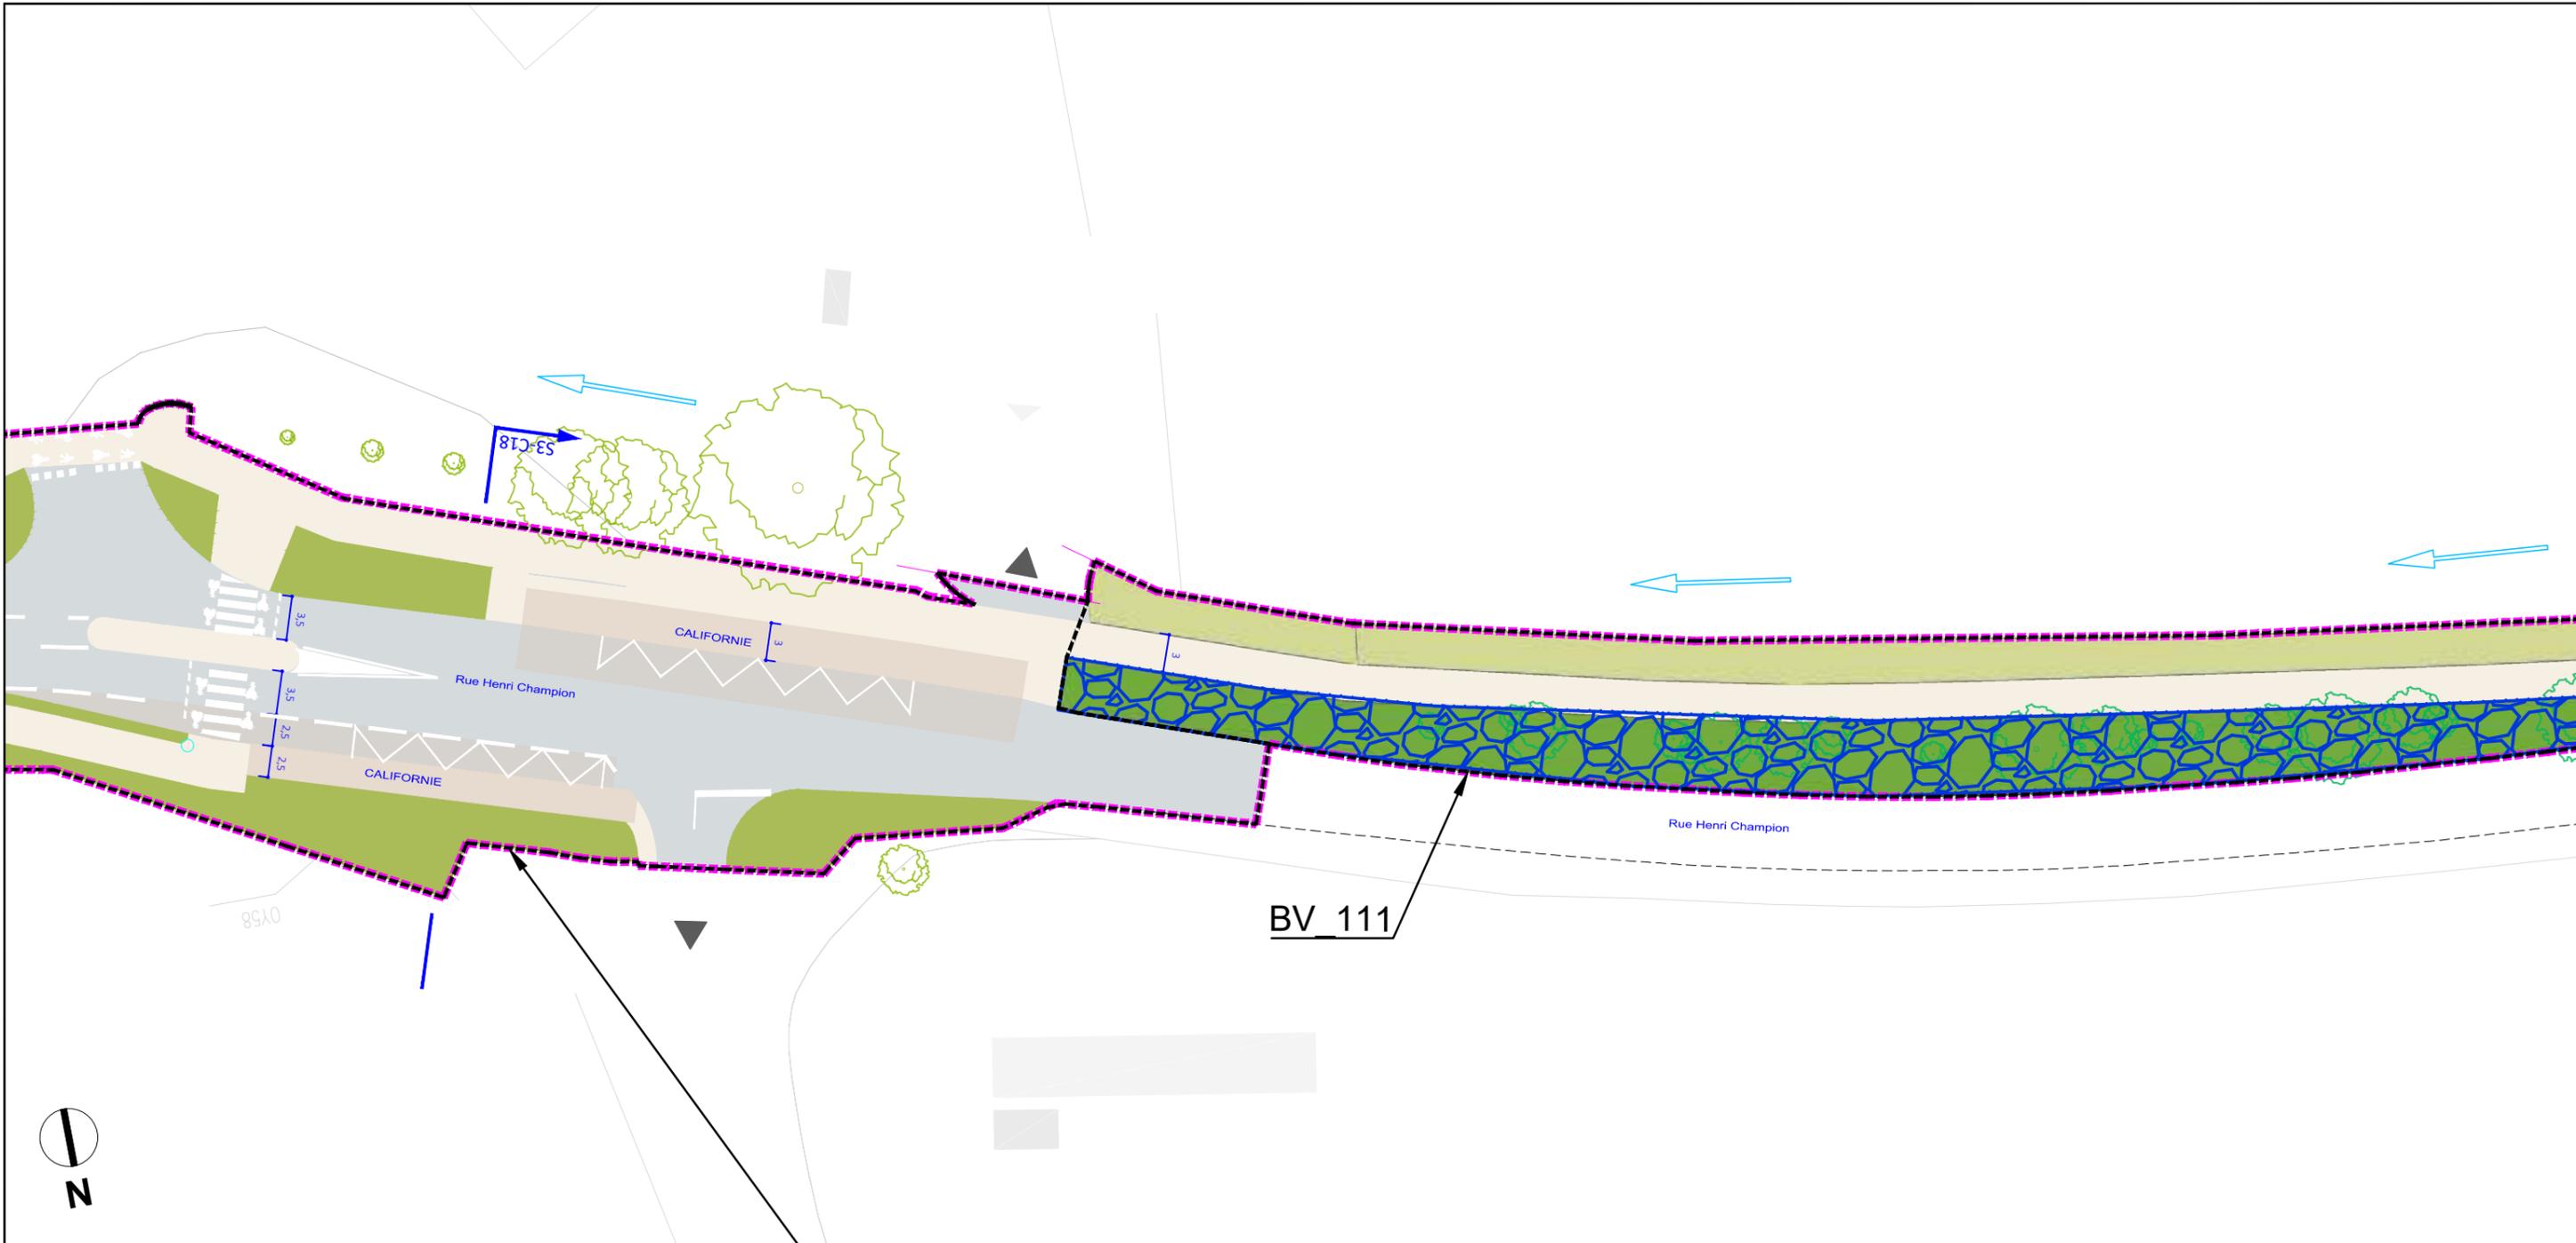


- eaux usées
- unitaire
- refoulement
- pseudo séparatif
- pluvial
- abandonné
- réseau pluvial - projet de mise en conformité/déconnexion
- projet connexe de mise en conformité/déconnexion

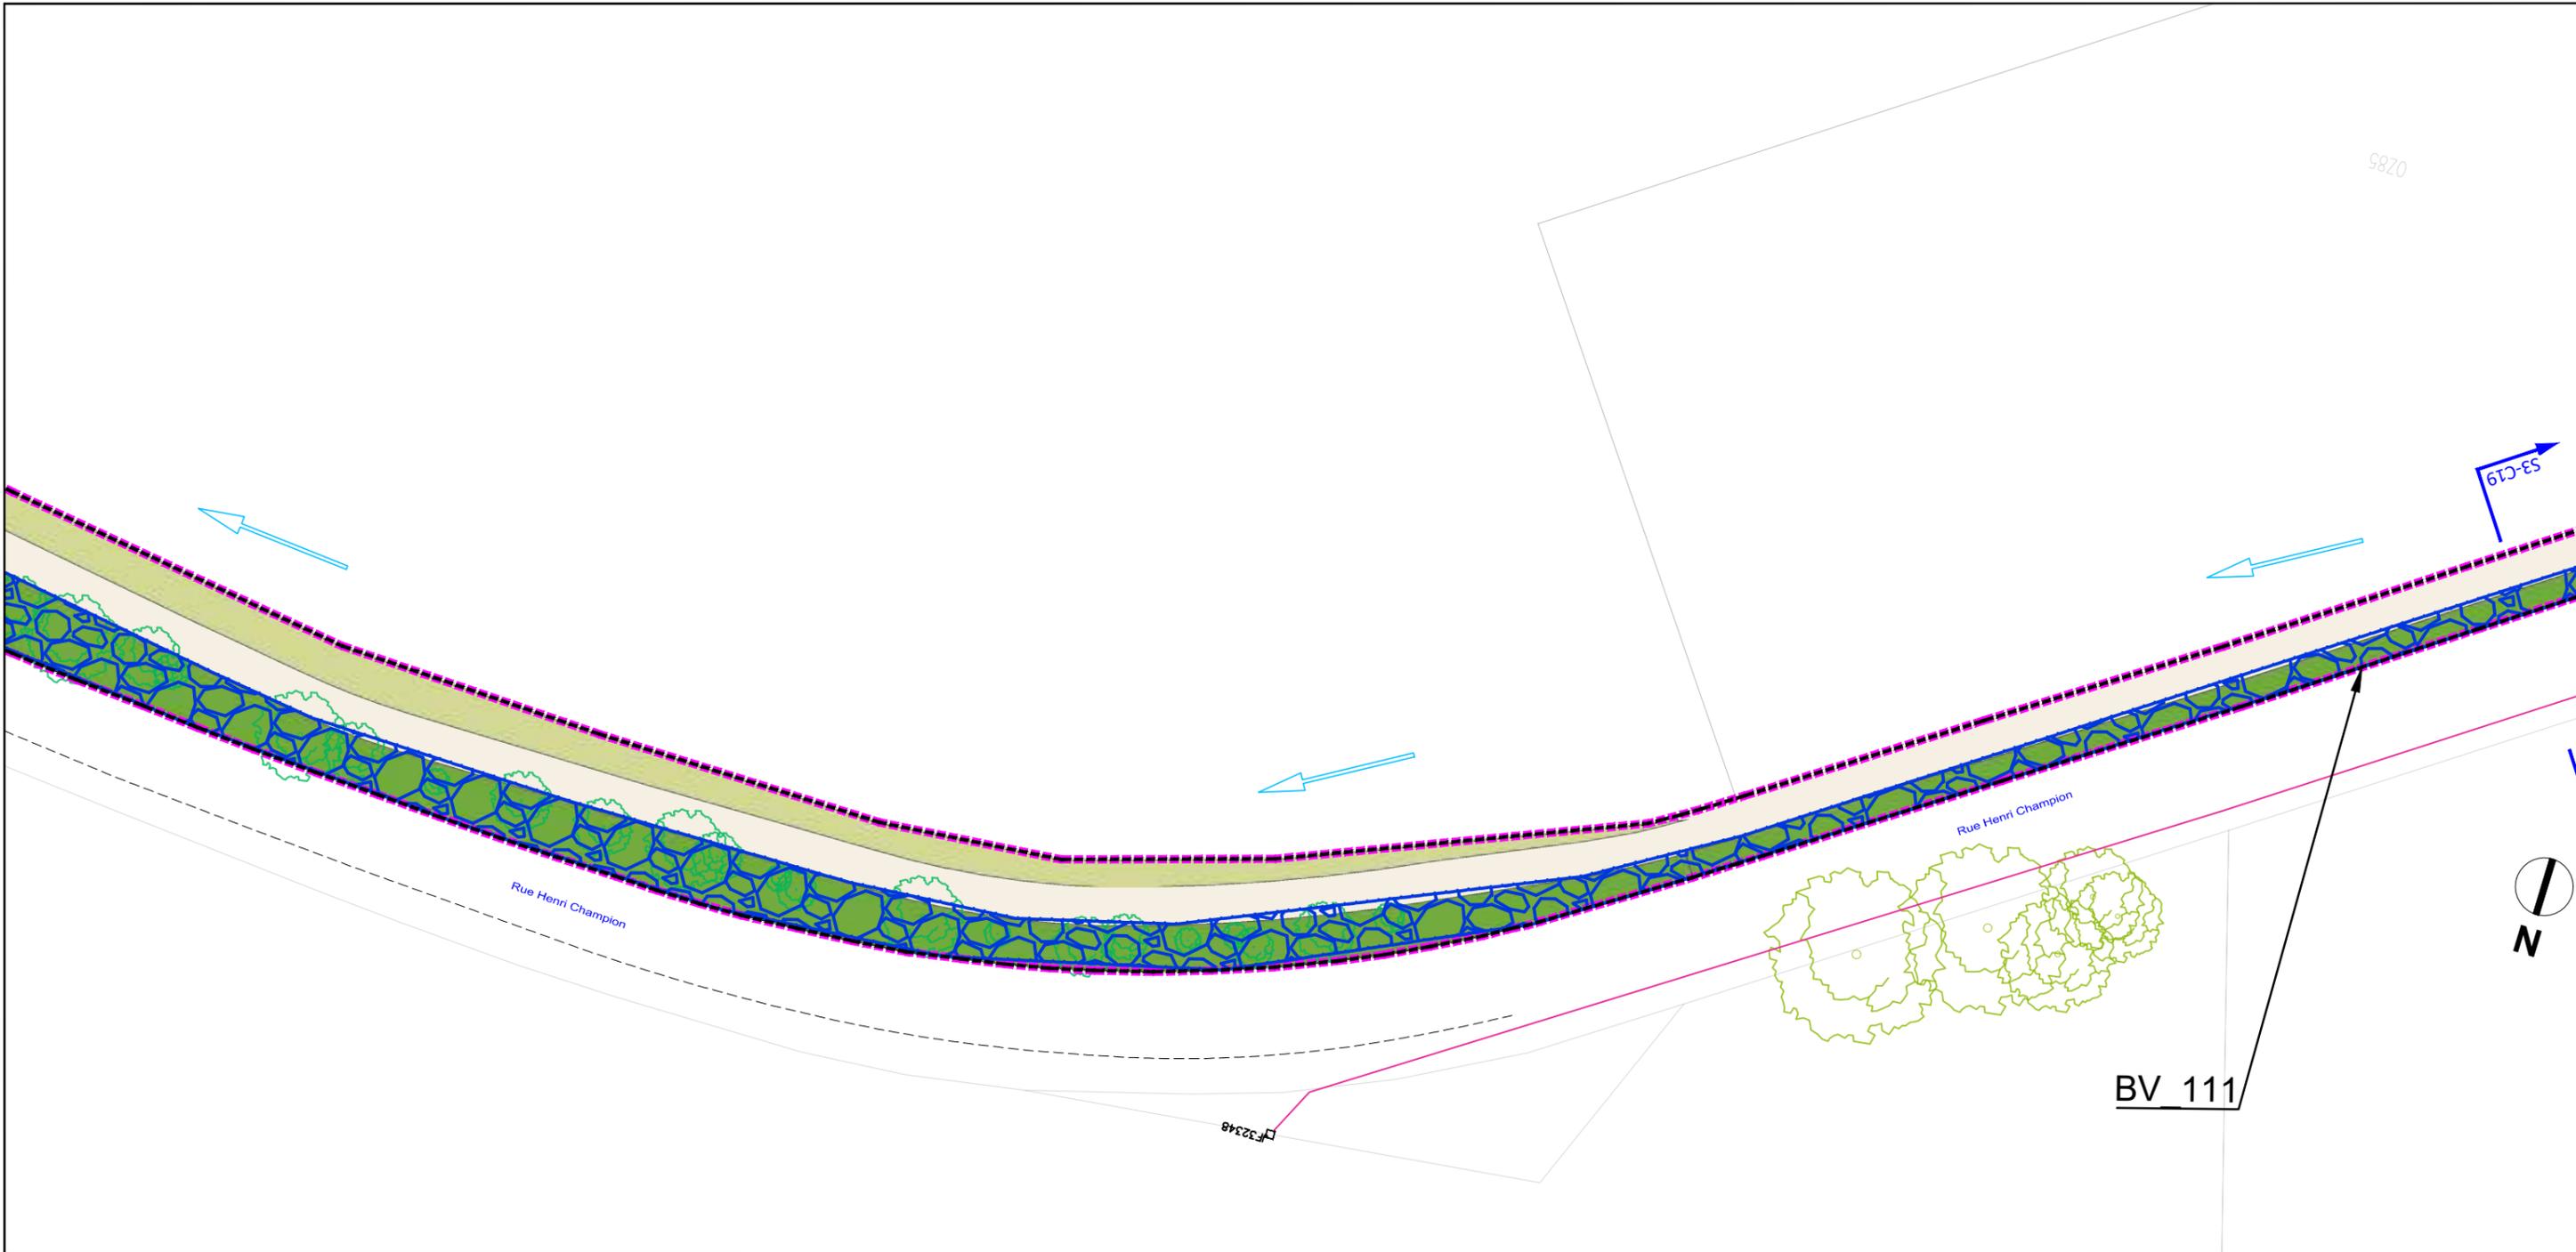

	eaux usées
	unitaire
	refoulement
	pseudo séparatif
	pluvial
	abandonné
	réseau pluvial - projet de mise en conformité/déconnexion
	projet connexe de mise en conformité/déconnexion

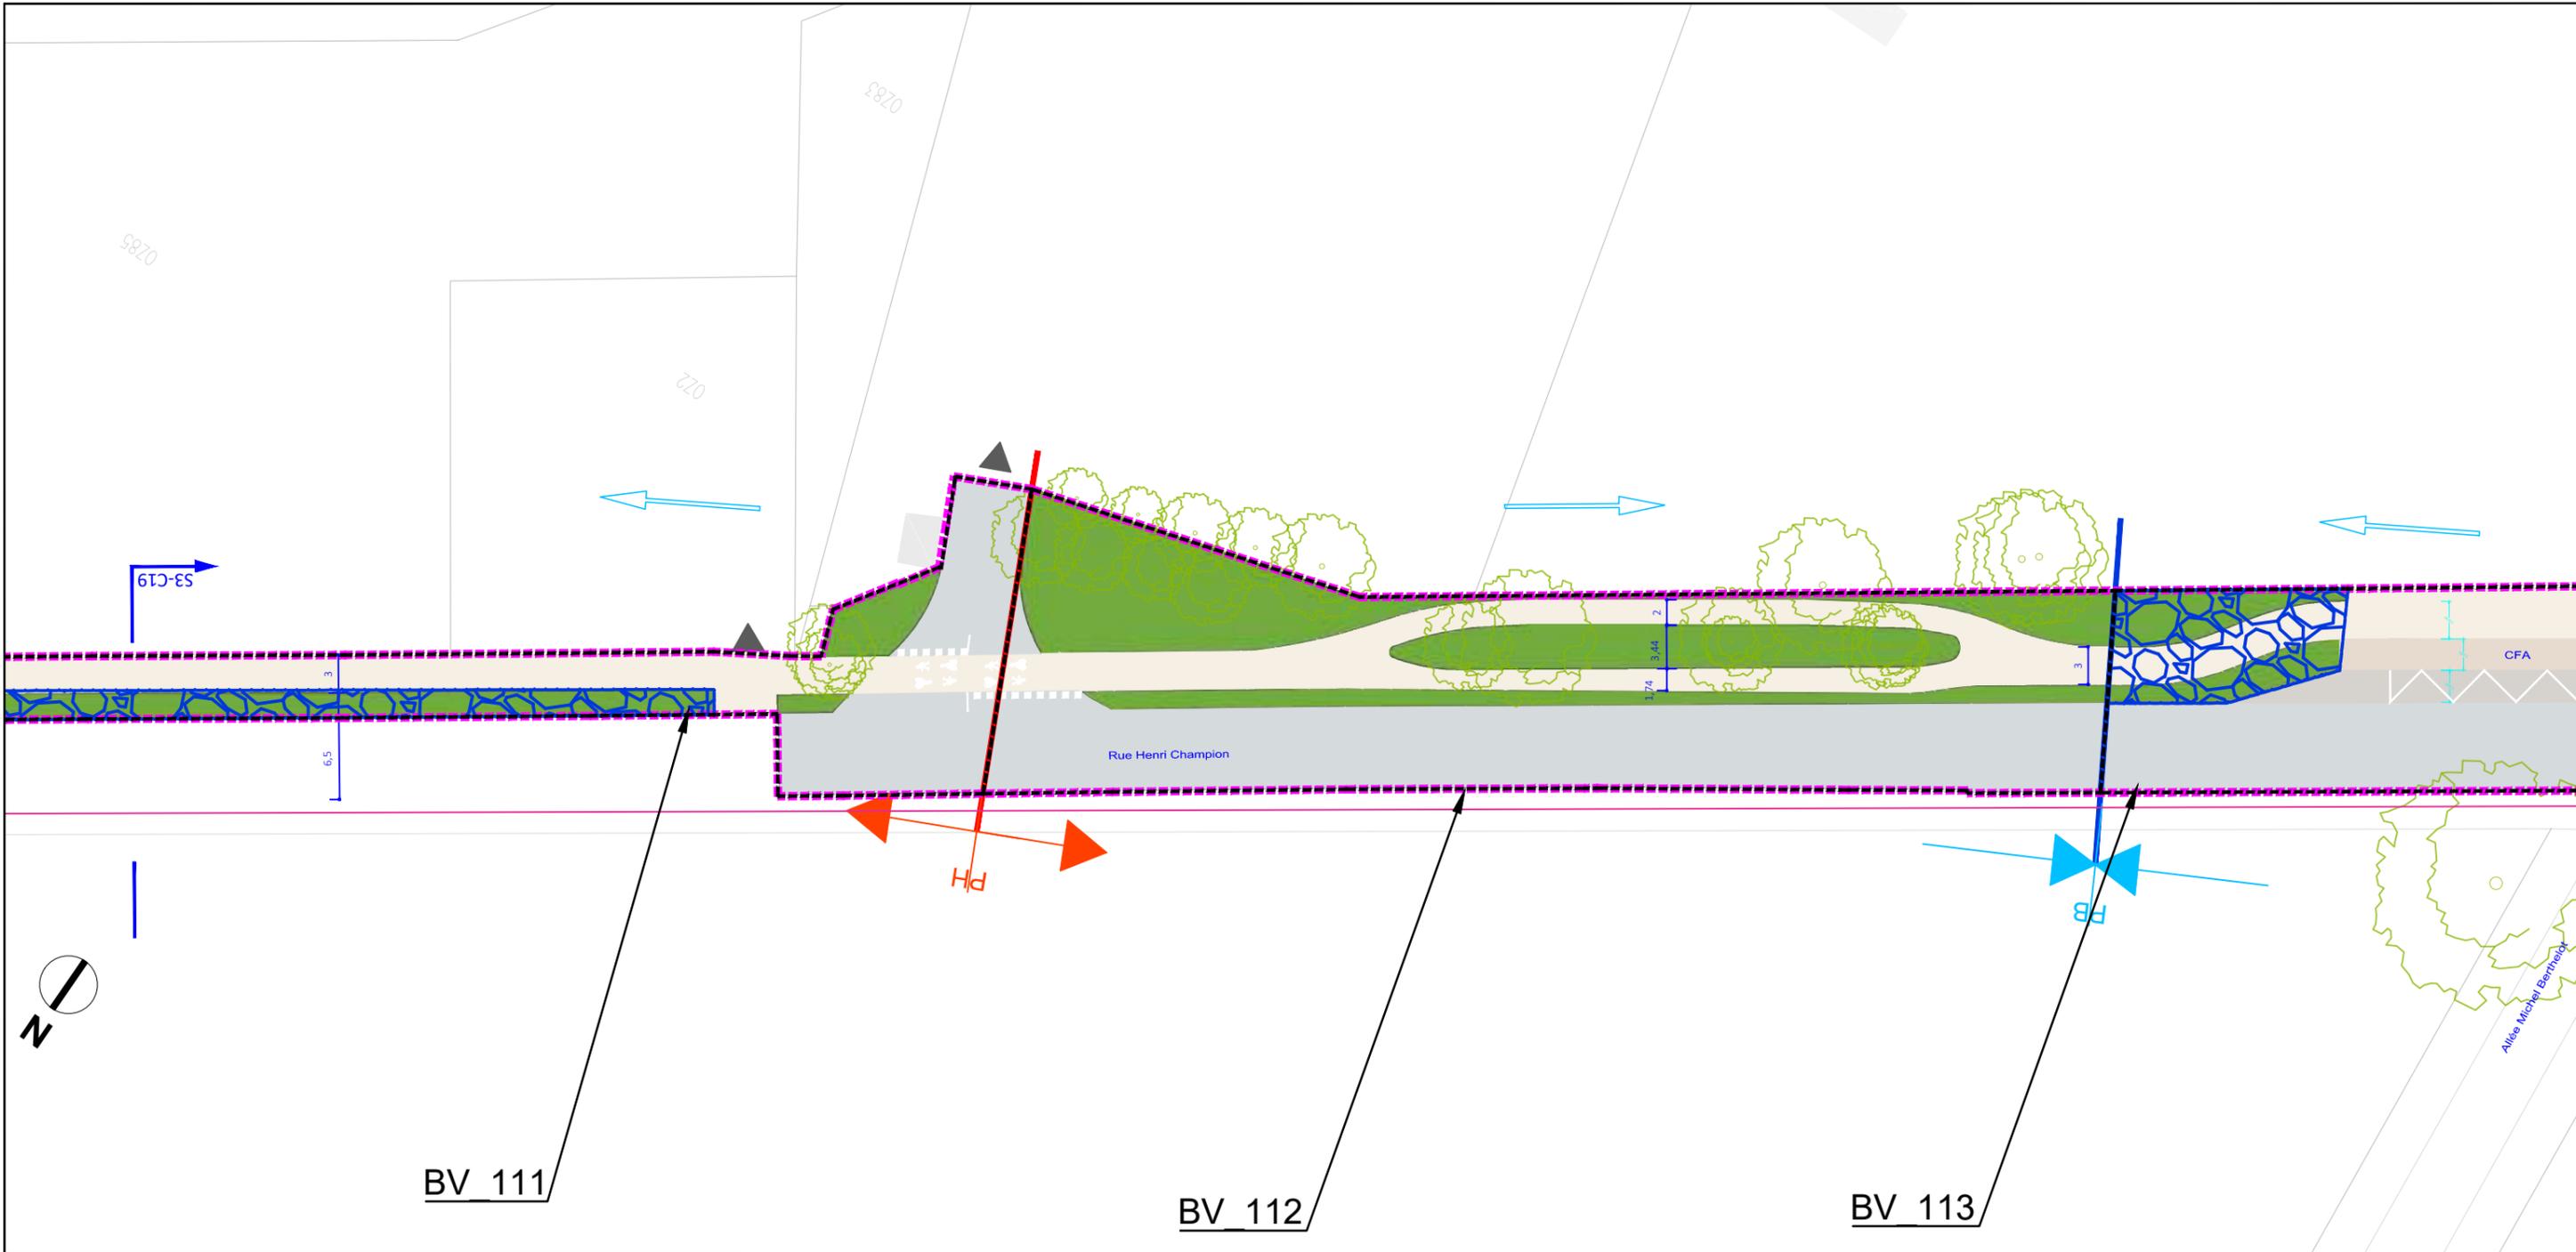

- eaux usées
- unitaire
- refoulement
- pseudo séparatif
- pluvial
- abandonné
- réseau pluvial - projet de mise en conformité/déconnexion
- projet connexe de mise en conformité/déconnexion

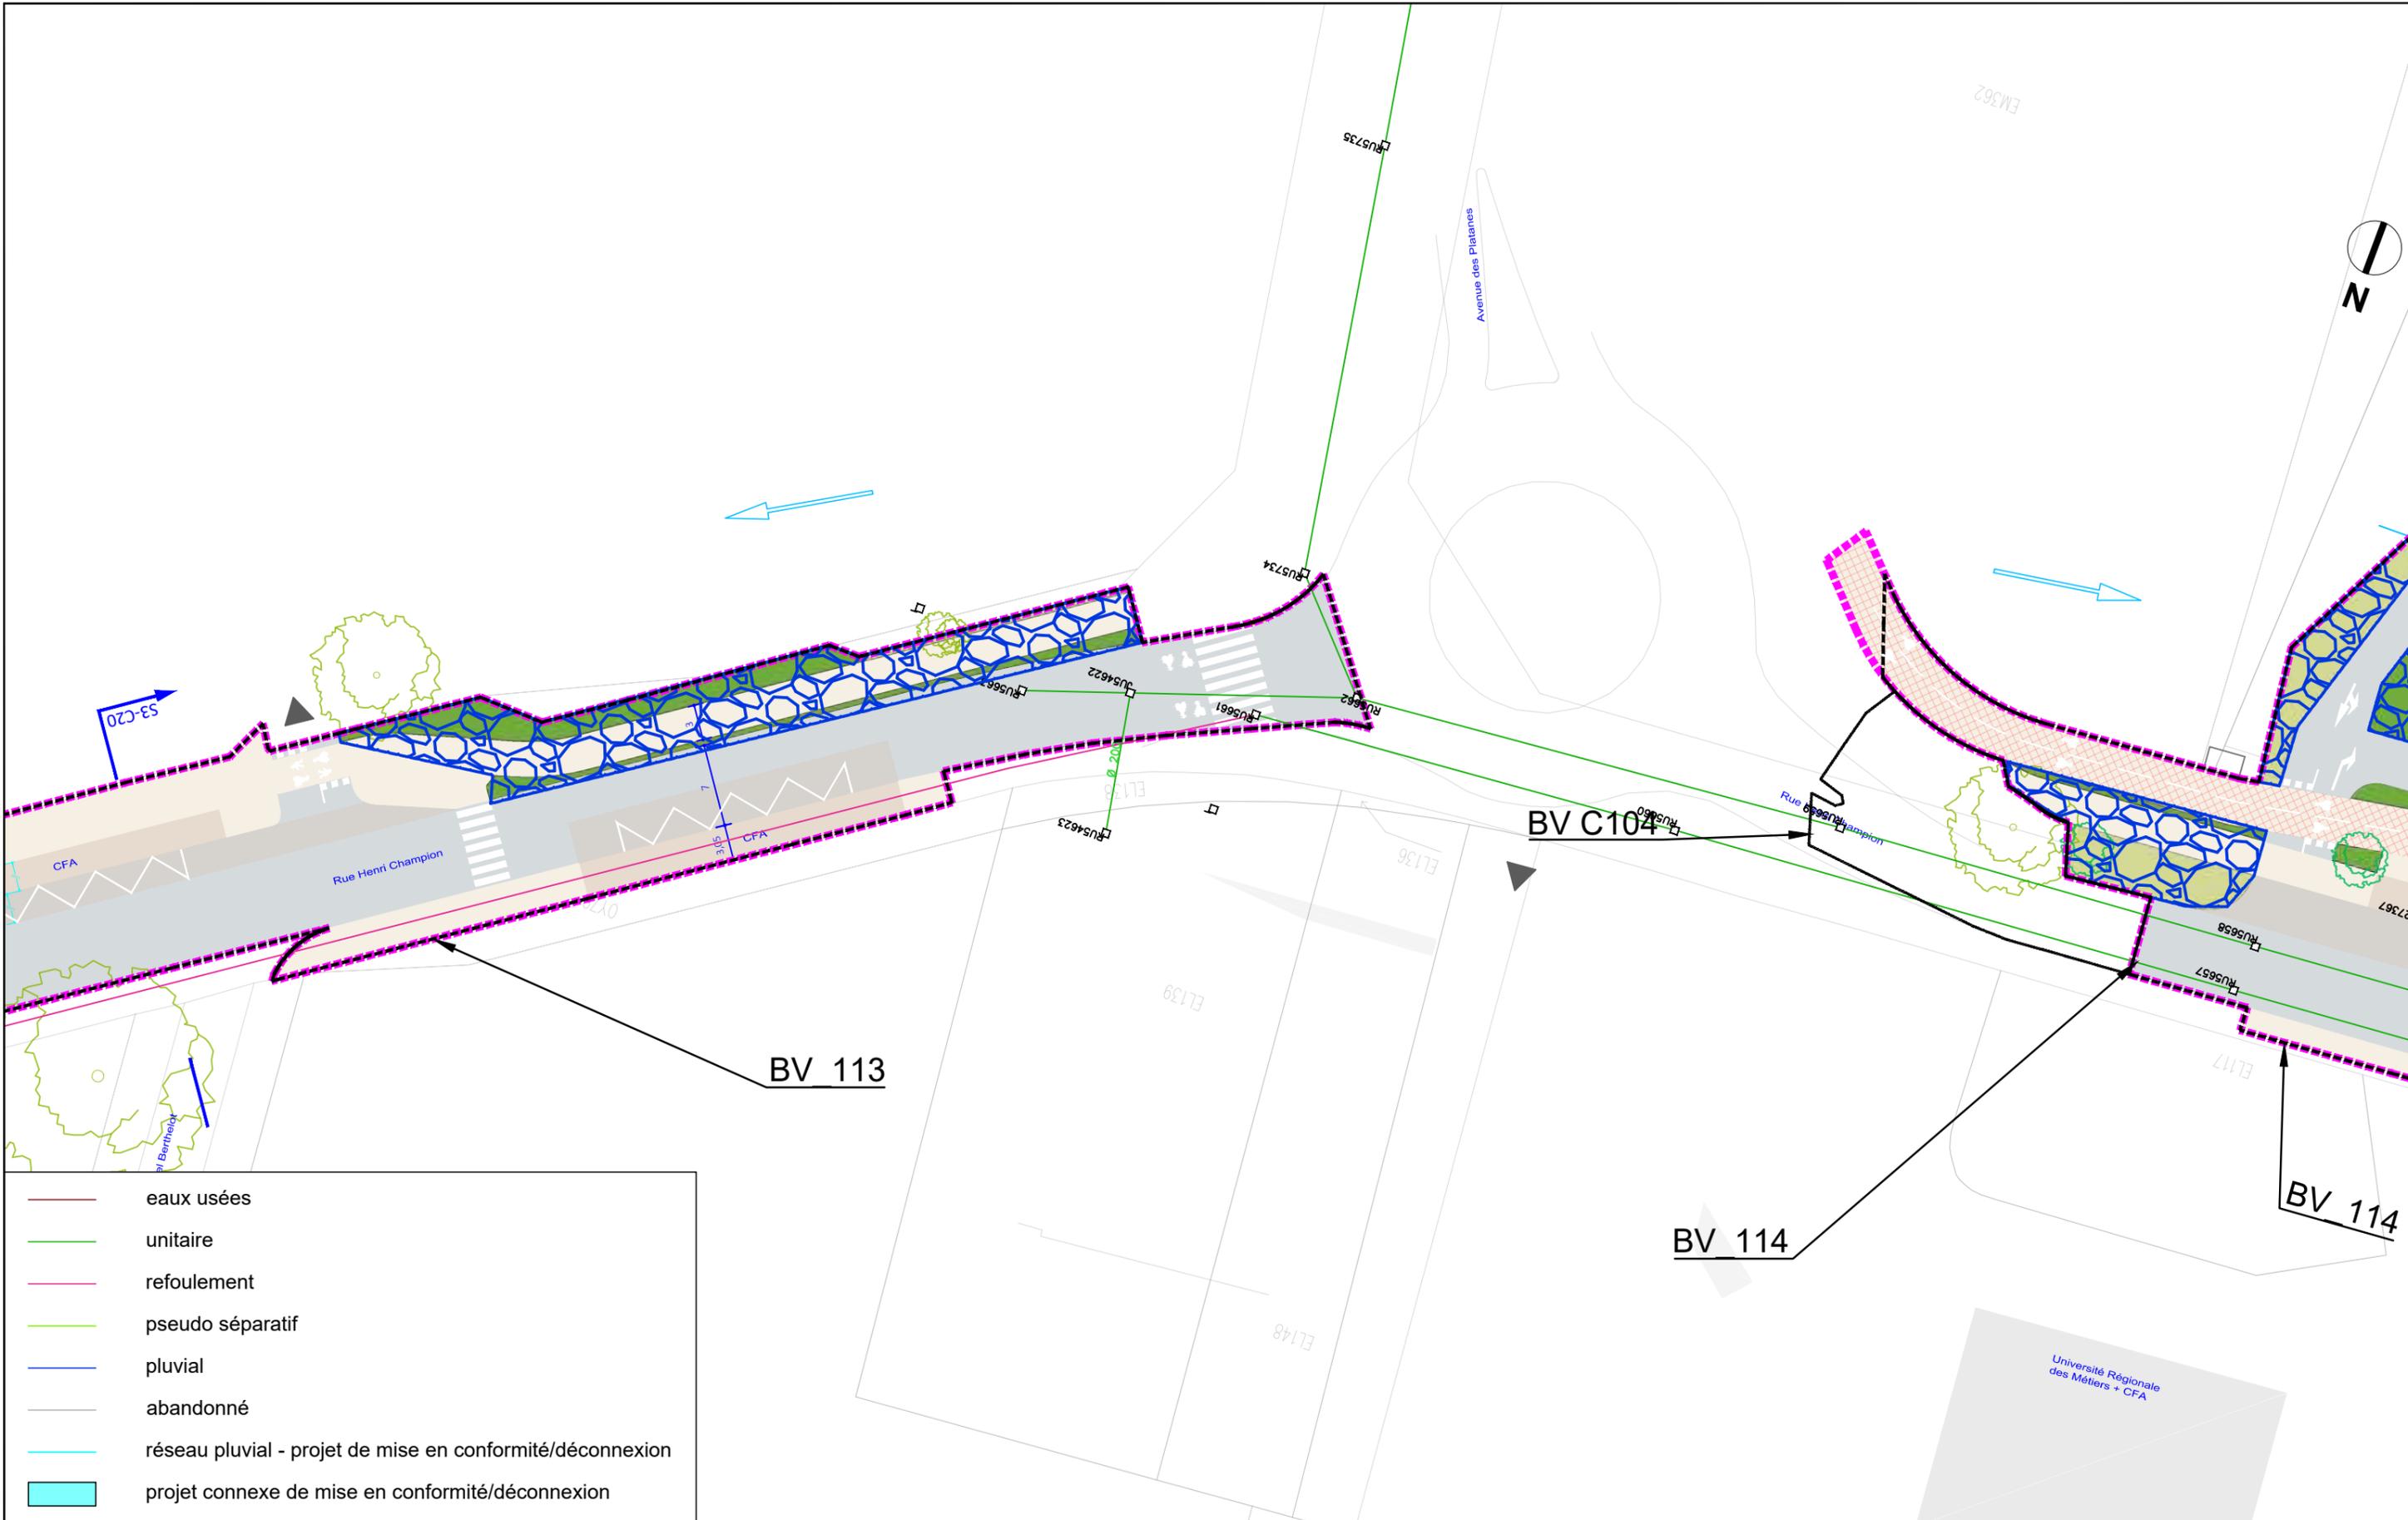

- eaux usées
- unitaire
- refoulement
- pseudo séparatif
- pluvial
- abandonné
- réseau pluvial - projet de mise en conformité/déconnexion
- projet connexe de mise en conformité/déconnexion



AVANT-PROJET
RÉALISATION DE TROIS
CHRONOLIGNES DE LE MANS
MÉTROPOLE

LE MANS (72)
SEQUENCE 03


Plan d'insertion
Rue Henri Champion
CFA



Auteur : AG Date création : 06/08/2021 Maj : 13/01/2023 Ech : 1/500 Indice : 0 Fichier : BV_SEQ3



P03-25
C6
VAR
Solution

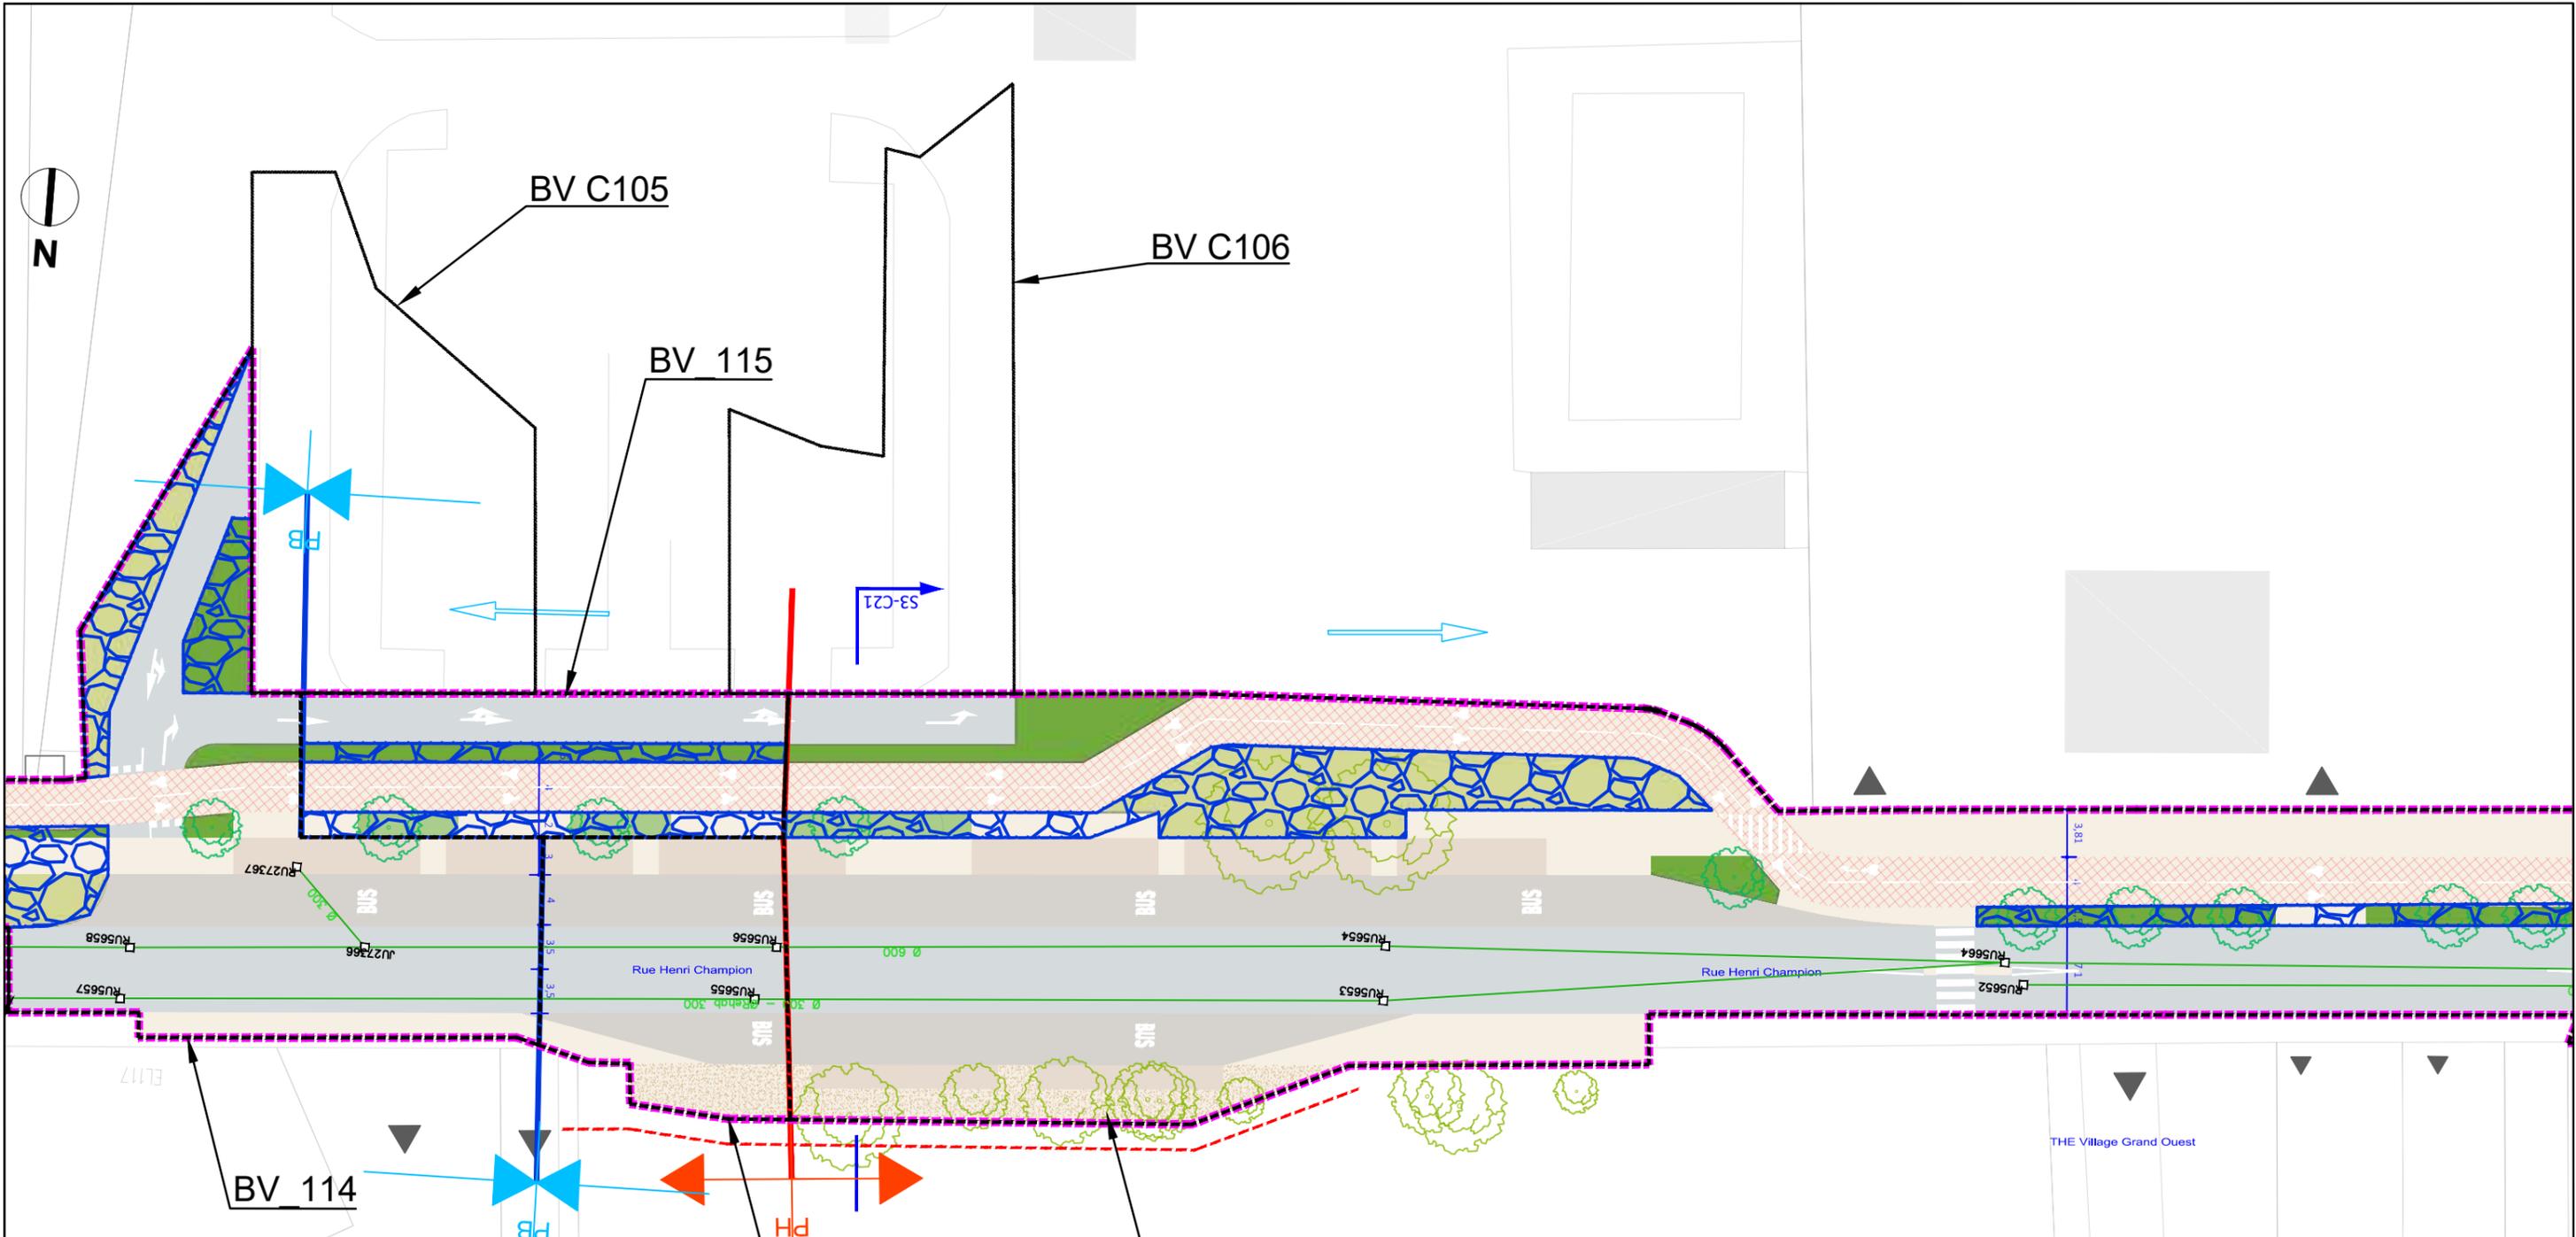


- eaux usées
- unitaire
- refoulement
- pseudo séparatif
- pluvial
- abandonné
- réseau pluvial - projet de mise en conformité/déconnexion
- projet connexe de mise en conformité/déconnexion



AVANT-PROJET
RÉALISATION DE TROIS
CHRONOLIGNES DE LE MANS
MÉTROPOLE


LE MANS (72)
SEQUENCE 03

Plan d'insertion
Rue Henri Champion

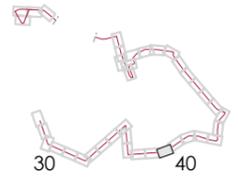

P03-26
C6
VAR
Solution



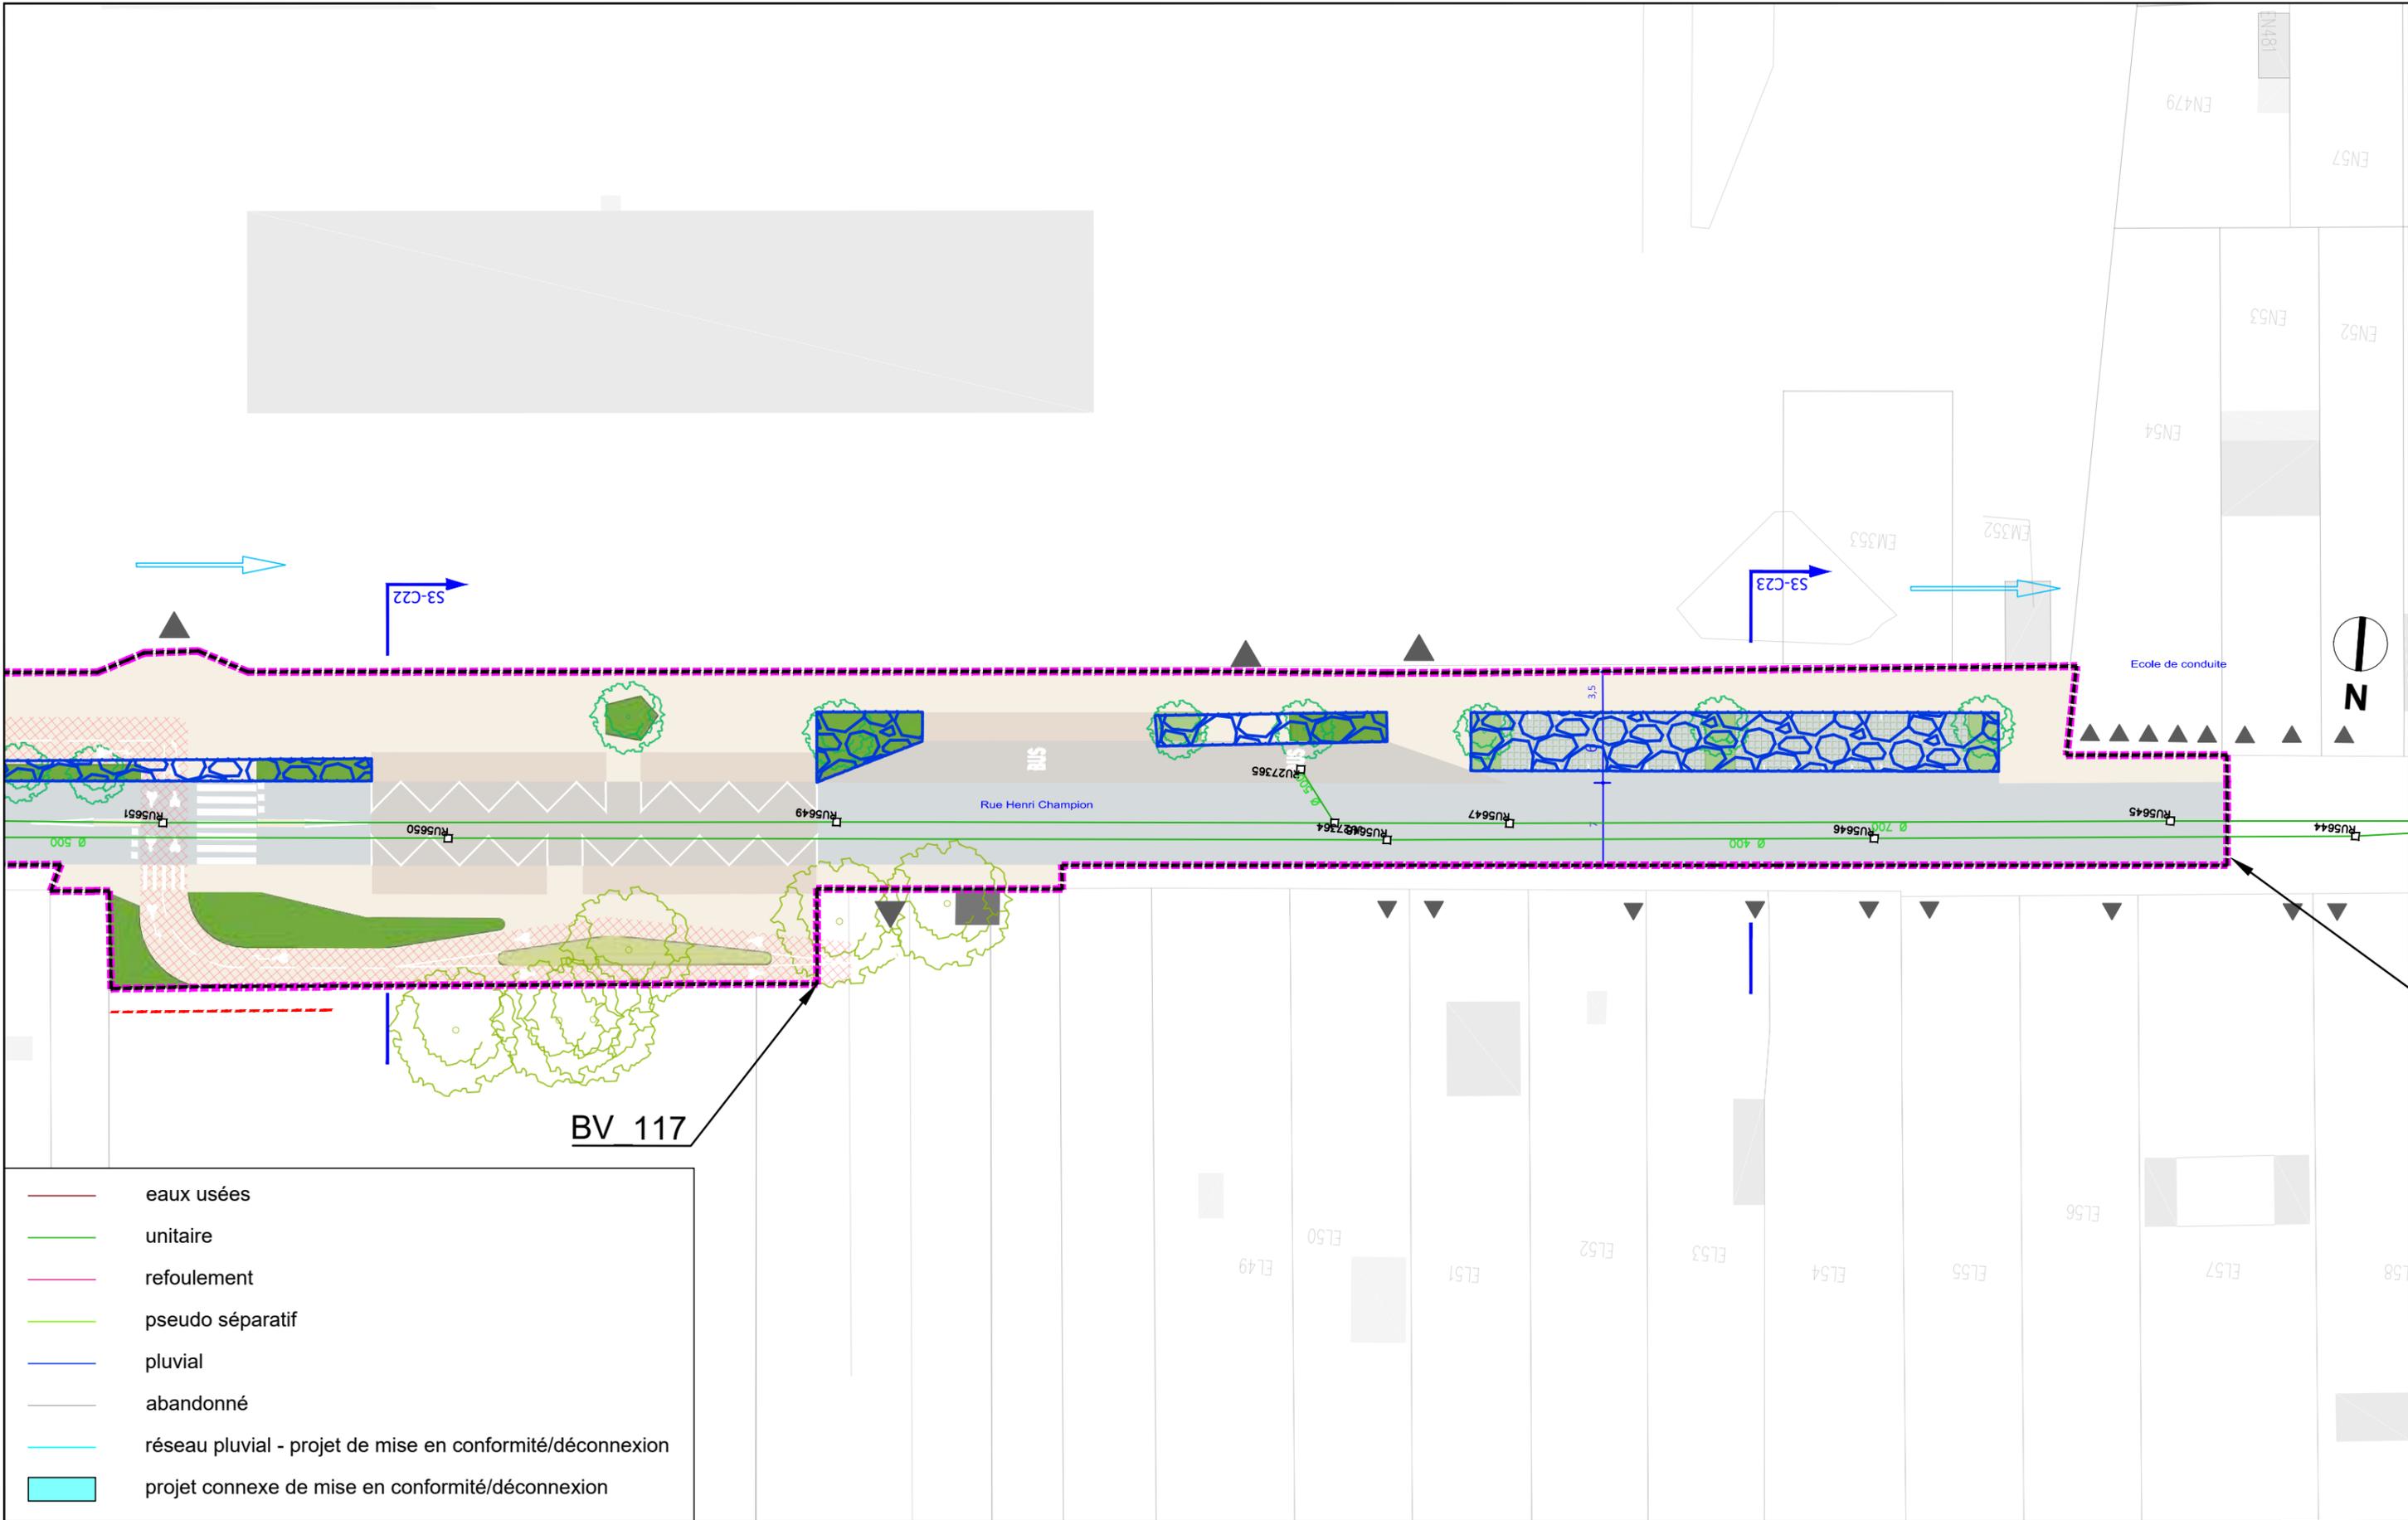

AVANT-PROJET
RÉALISATION DE TROIS
CHRONOLIGNES DE LE MANS
MÉTROPOLE

LE MANS (72)
SEQUENCE 03


Plan d'insertion
Rue Henri Champion

P03-27

C6

VAR

Solution

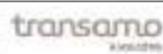

Auteur : AG


Date création : 06/08/2021


Maj : 13/01/2023

Ech : 1/500

Indice : 0

Fichier : BV_SEQ3

 

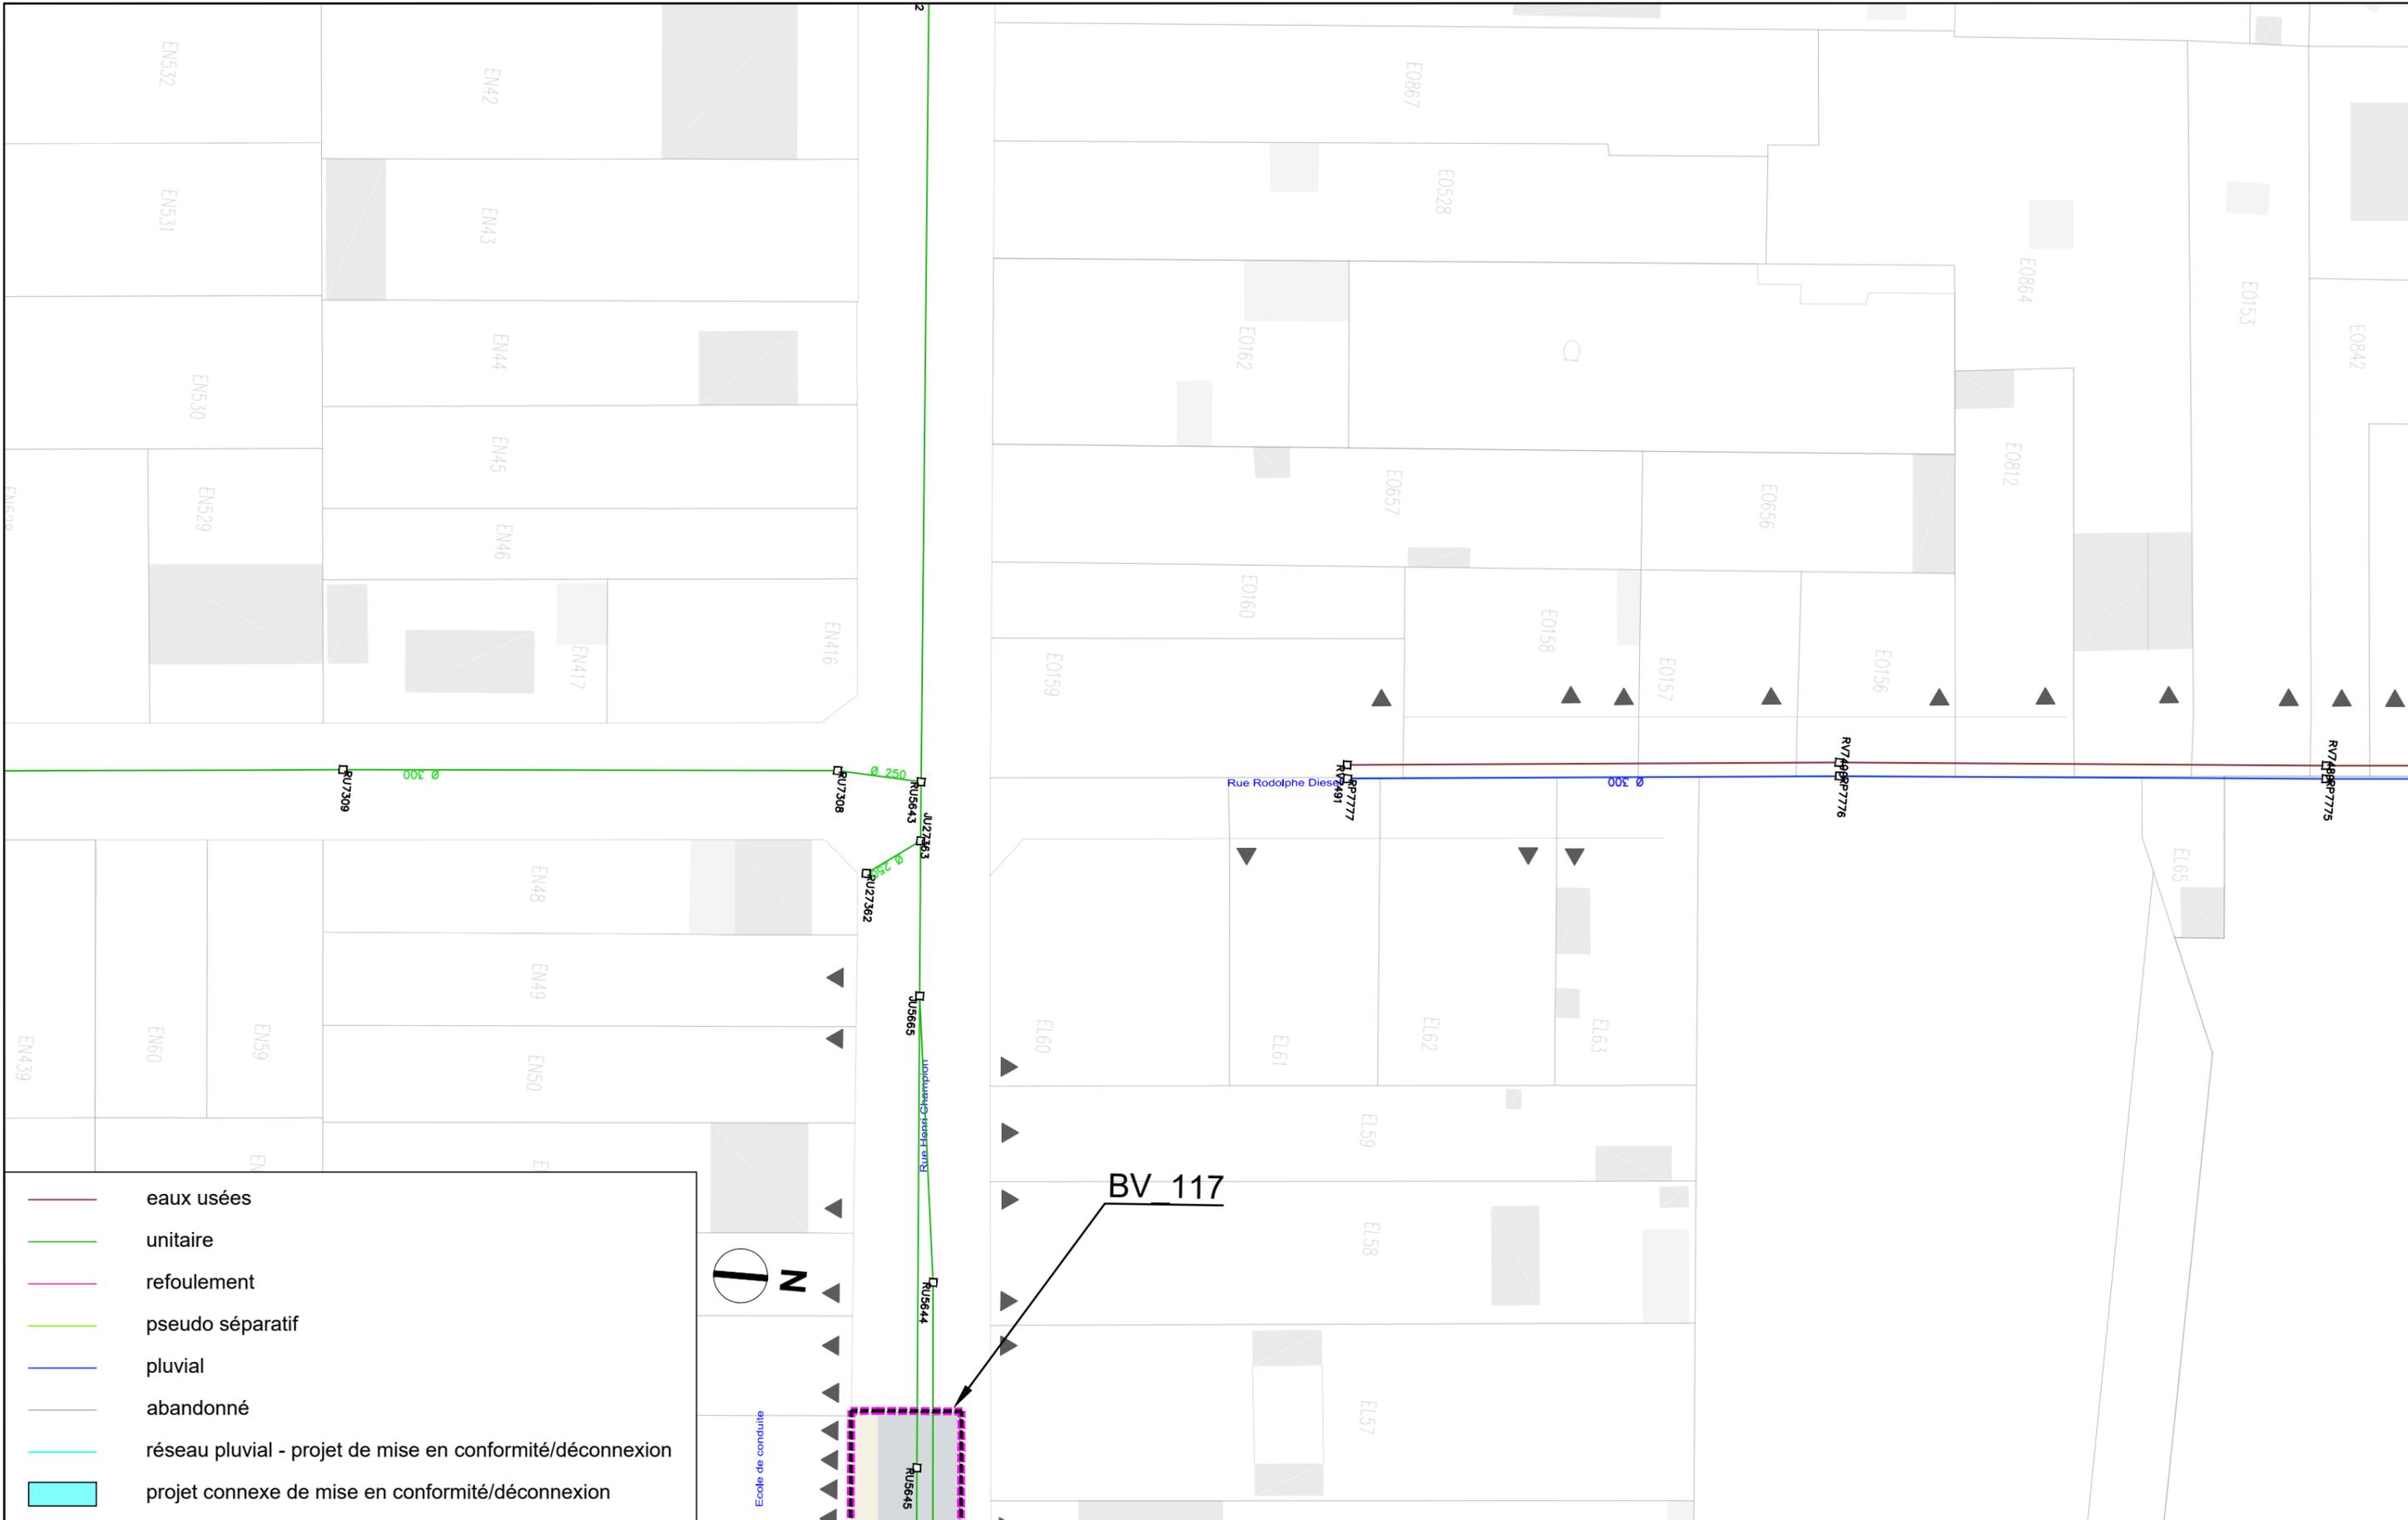


- eaux usées
- unitaire
- refoulement
- pseudo séparatif
- pluvial
- abandonné
- réseau pluvial - projet de mise en conformité/déconnexion
- projet connexe de mise en conformité/déconnexion




AVANT-PROJET
RÉALISATION DE TROIS
CHRONOLIGNES DE LE MANS
MÉTROPOLE

LE MANS (72)
SEQUENCE 03


Plan d'insertion
Rue Rodolphe Diesel

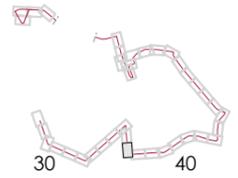


P03-28
C6

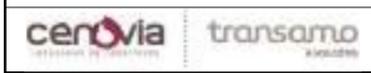

Auteur : AG Date création : 06/08/2021 Maj : 13/01/2023 Ech : 1/500 Indice : 0 Fichier : BV_SEQ3

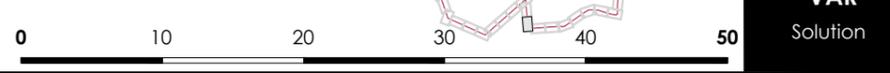

VAR
Solution

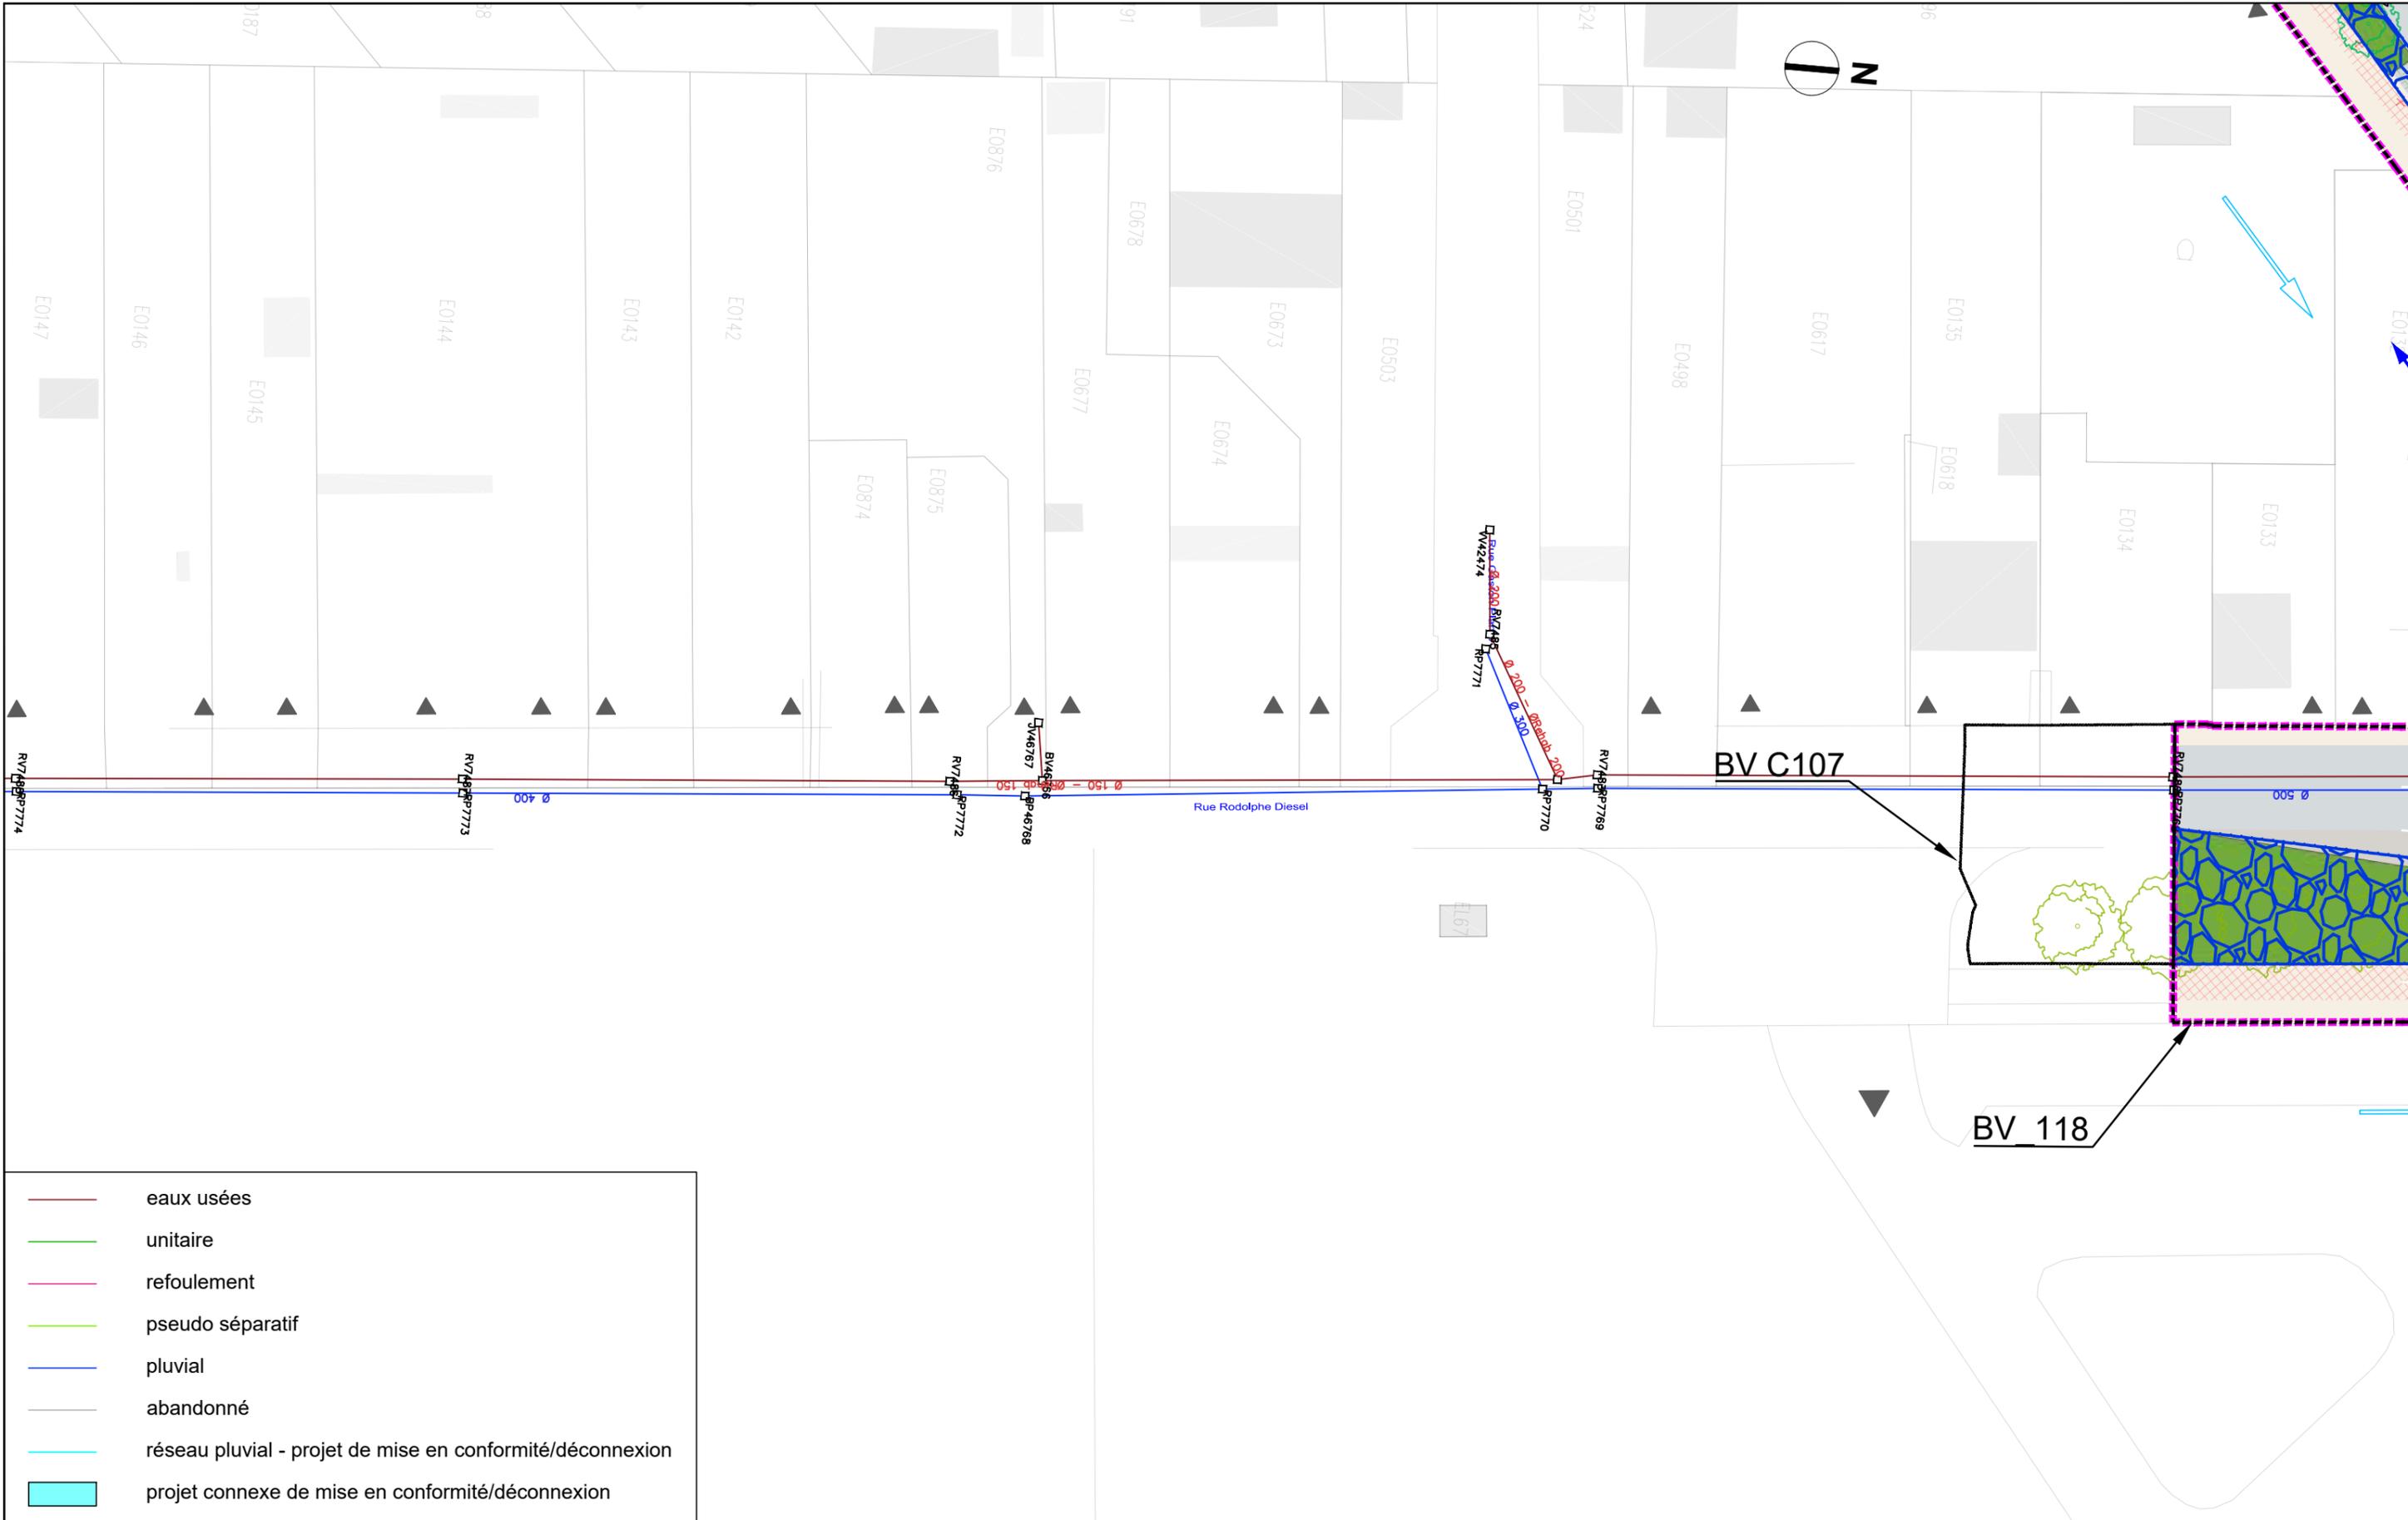

ENDURANCE

AVANT-PROJET
RÉALISATION DE TROIS
CHRONOLIGNES DE LE MANS
MÉTROPOLE

cerovia
transamo
LE MANS
MÉTROPOLITAINE


Auteur : AG
Date création : 06/08/2021
Maj : 13/01/2023
Ech : 1/500
Indice : 0
Fichier : BV_SEQ3

LE MANS (72)
SEQUENCE 03


Plan d'insertion
Rue Rodolphe Diesel

0 10 20 30 40 50

P03-29
C6
VAR
Solution

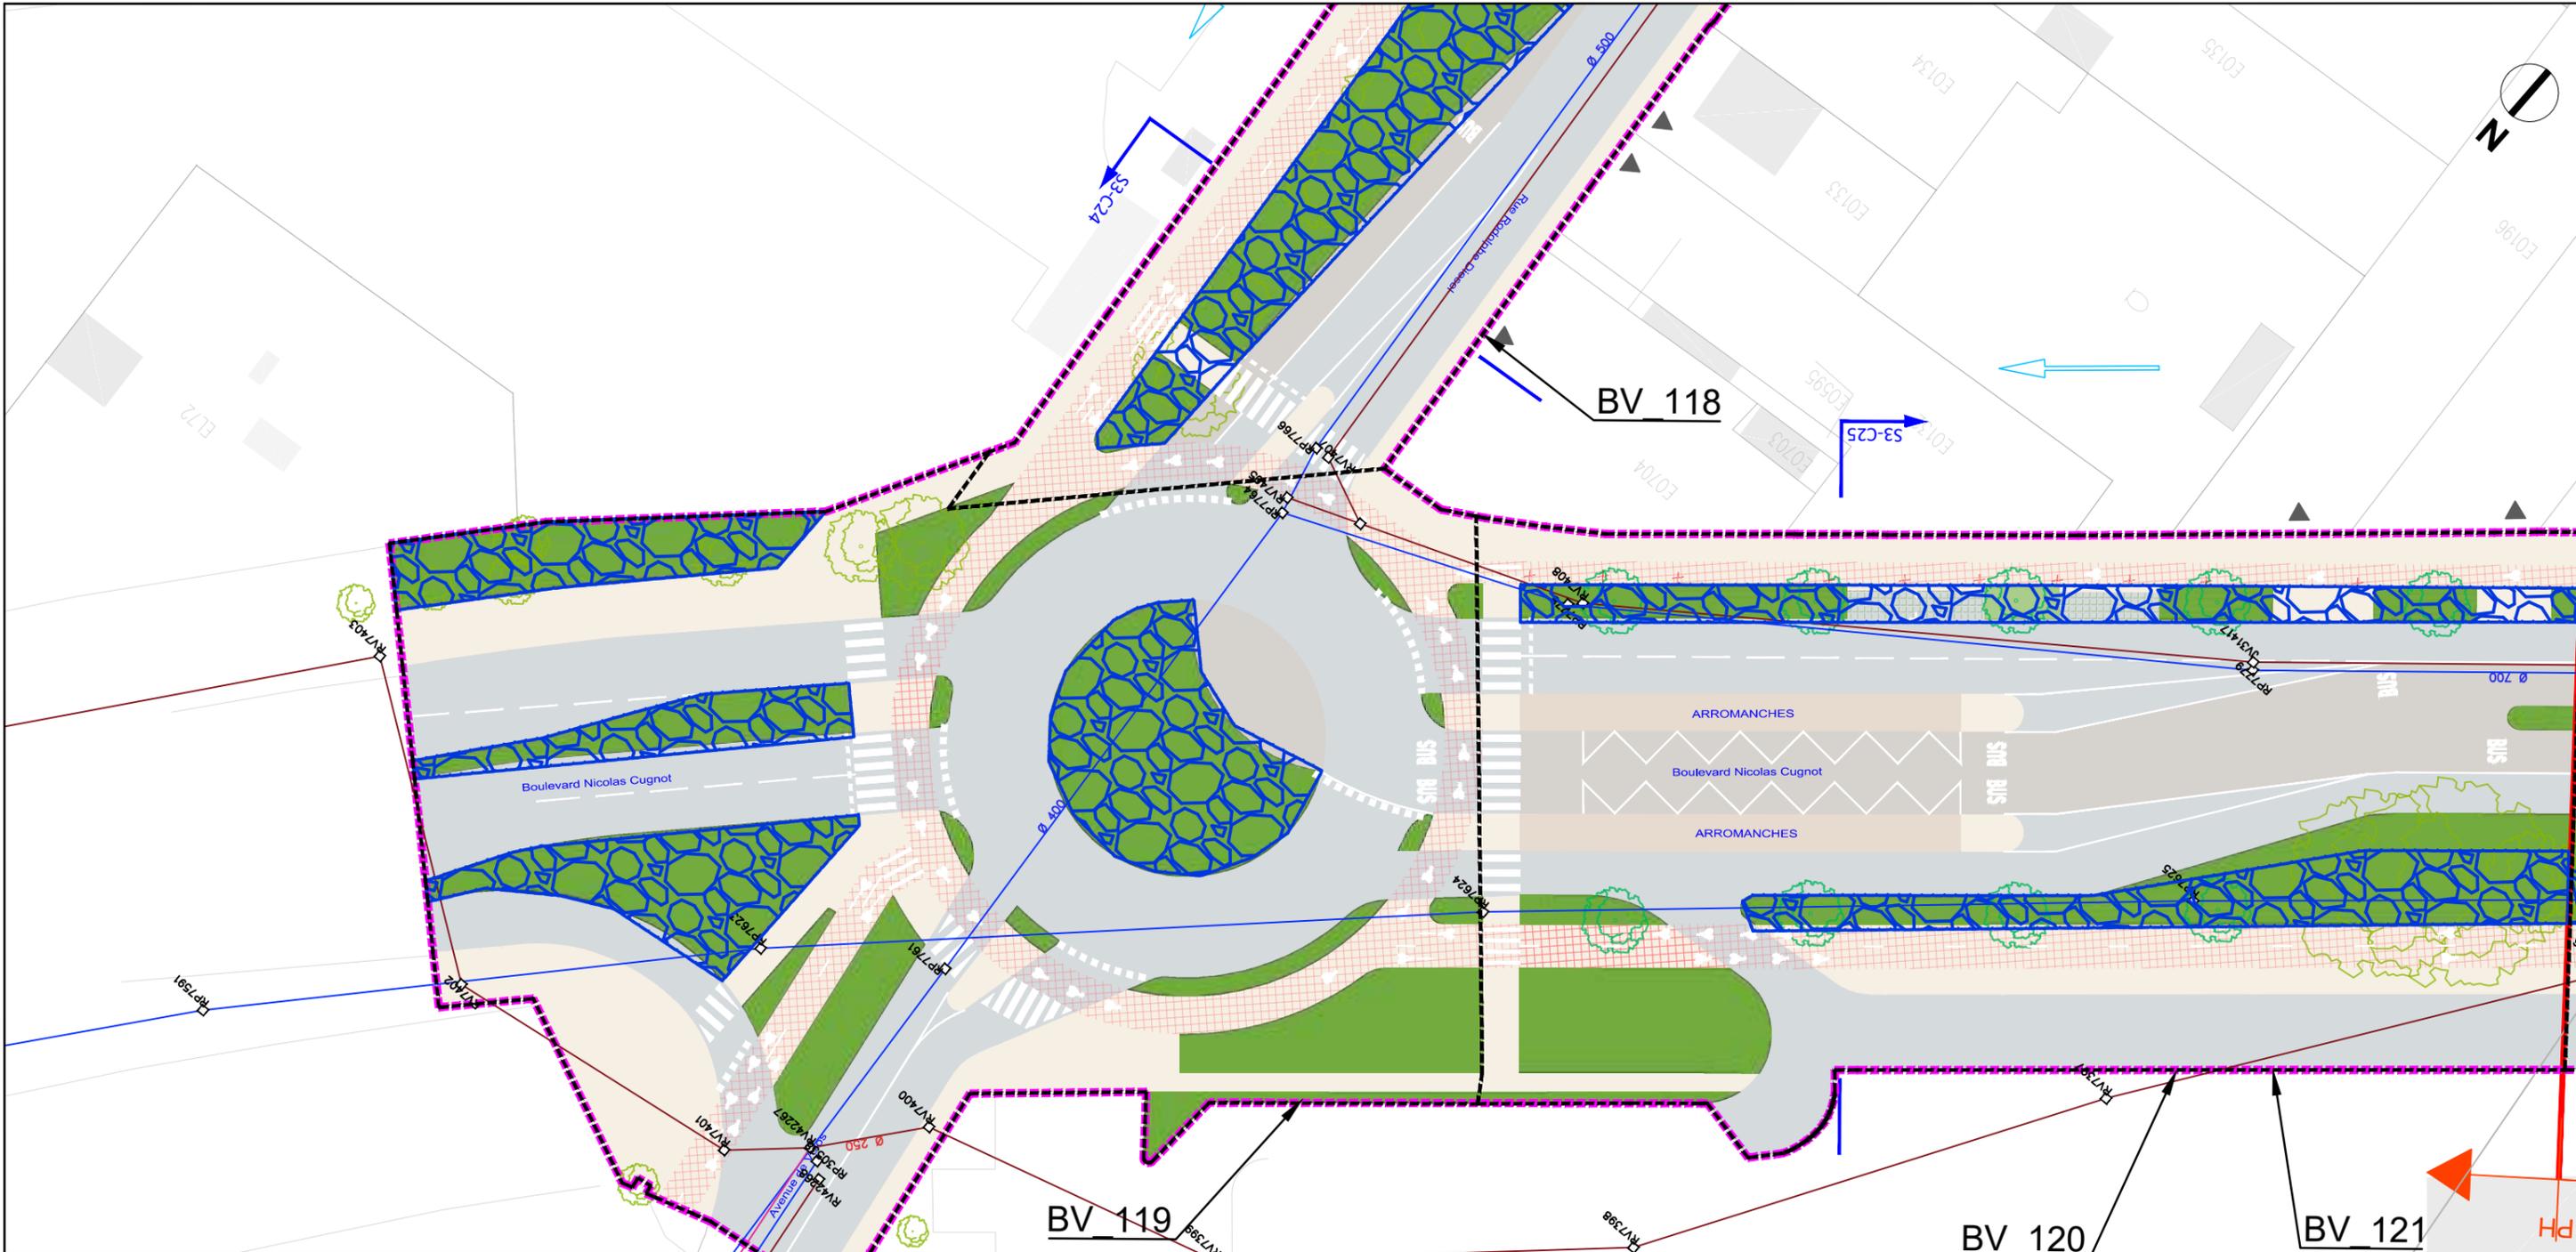

- eaux usées
- unitaire
- refoulement
- pseudo séparatif
- pluvial
- abandonné
- réseau pluvial - projet de mise en conformité/déconnexion
- projet connexe de mise en conformité/déconnexion

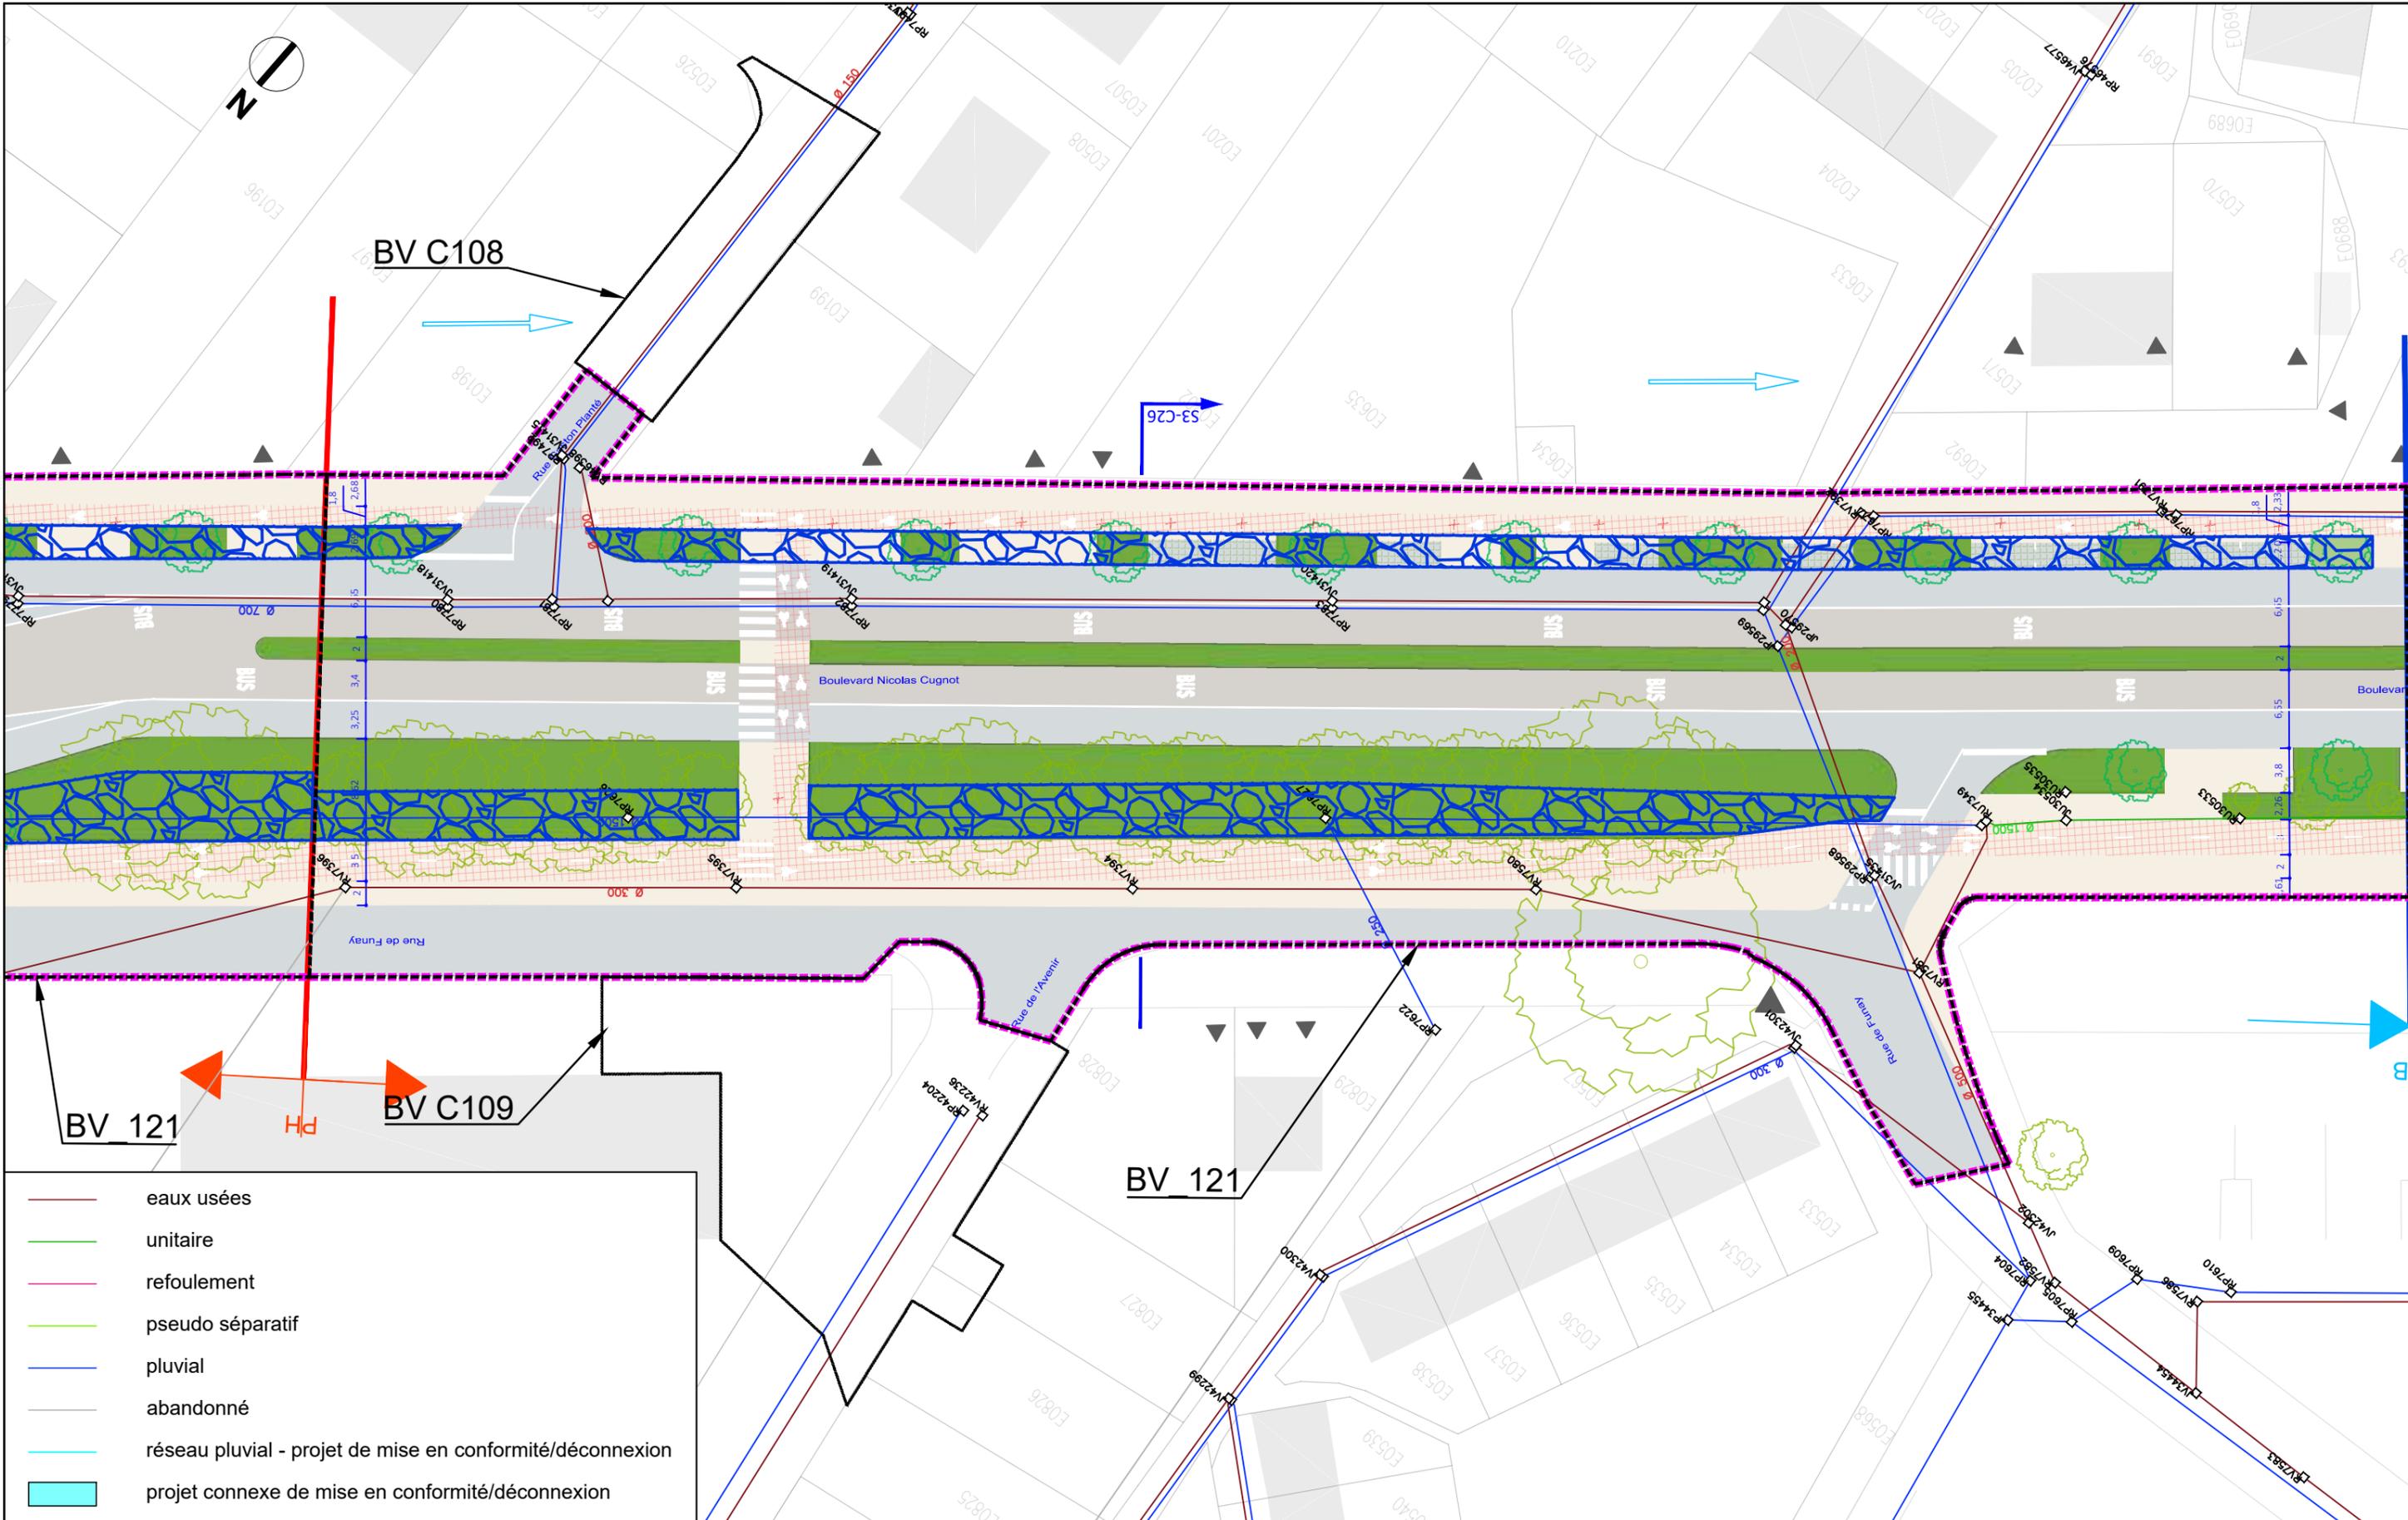

- eaux usées
- unitaire
- refoulement
- pseudo séparatif
- pluvial
- abandonné
- réseau pluvial - projet de mise en conformité/déconnexion
- projet connexe de mise en conformité/déconnexion




AVANT-PROJET
RÉALISATION DE TROIS
CHRONOLIGNES DE LE MANS
MÉTROPOLE

LE MANS (72)
SEQUENCE 03

Plan d'insertion
Boulevard Nicolas Cugnot

P03-31
C6
VAR
Solution



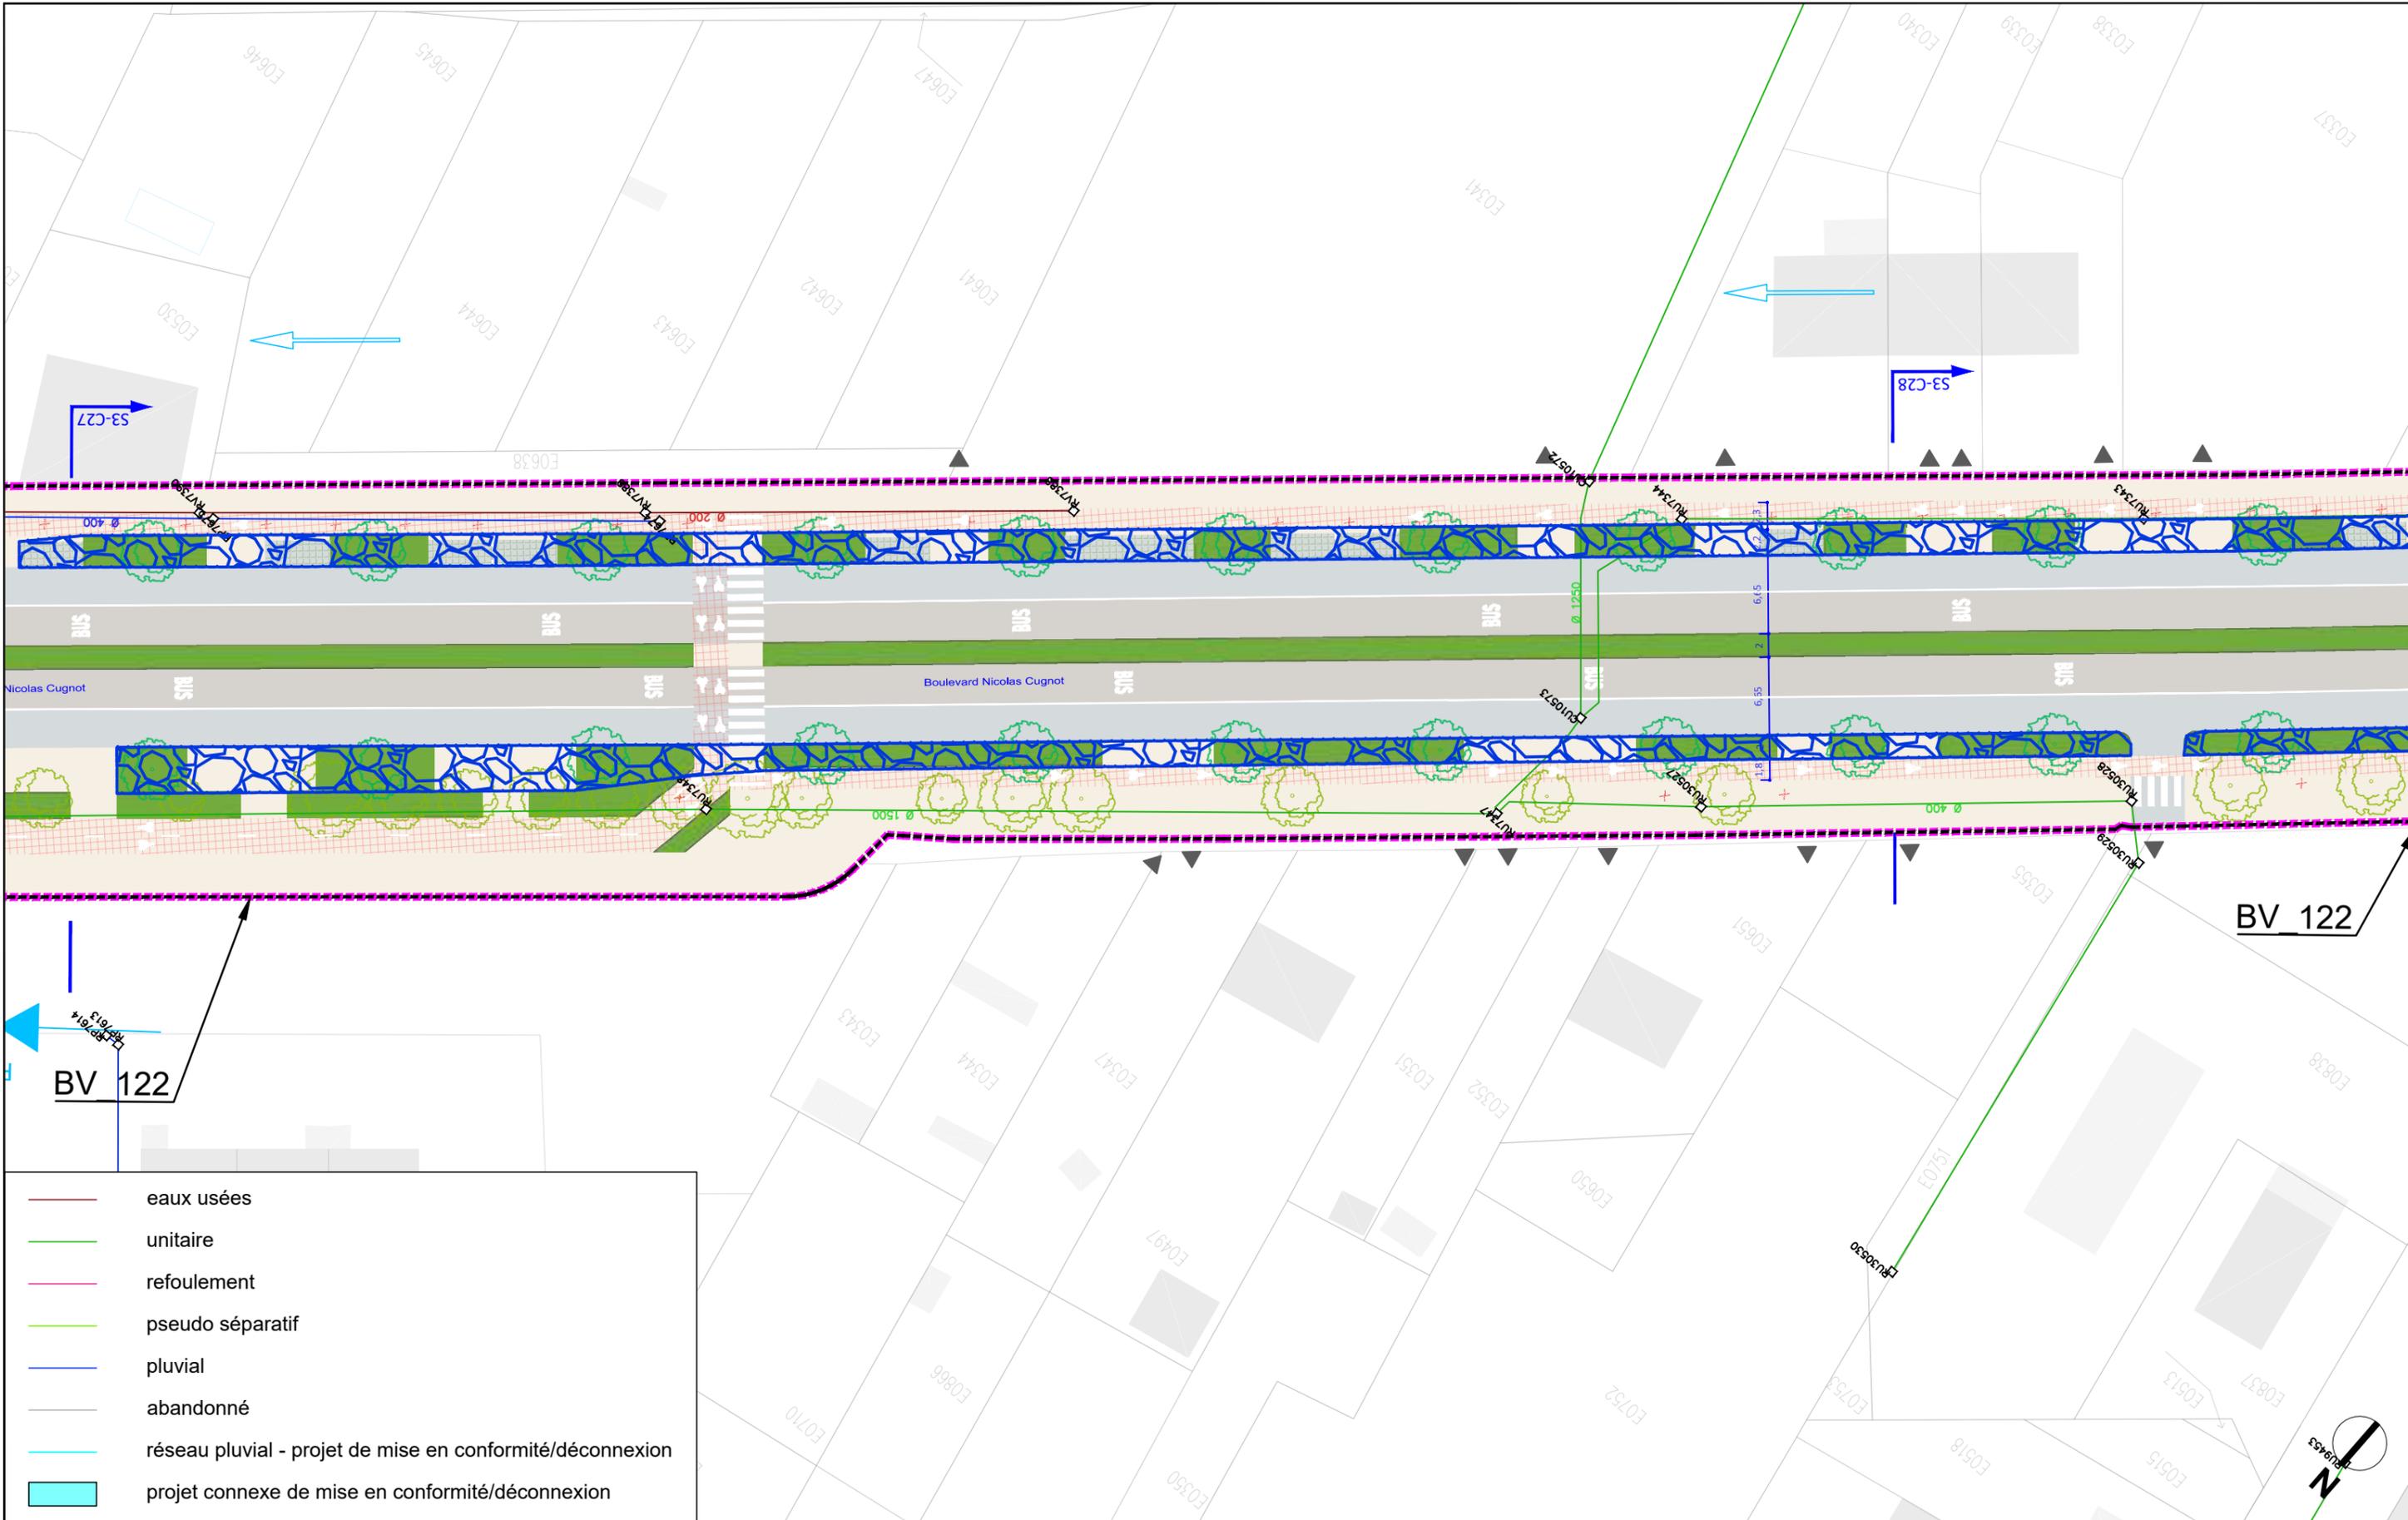


- eaux usées
- unitaire
- - - refoulement
- pseudo séparatif
- pluvial
- abandonné
- réseau pluvial - projet de mise en conformité/déconnexion
- projet connexe de mise en conformité/déconnexion




AVANT-PROJET
RÉALISATION DE TROIS
CHRONOLIGNES DE LE MANS
MÉTROPOLE

LE MANS (72)
SEQUENCE 03

Plan d'insertion
Boulevard Nicolas Cugnot

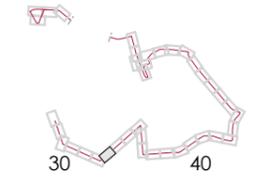

P03-32
C6
VAR
Solution

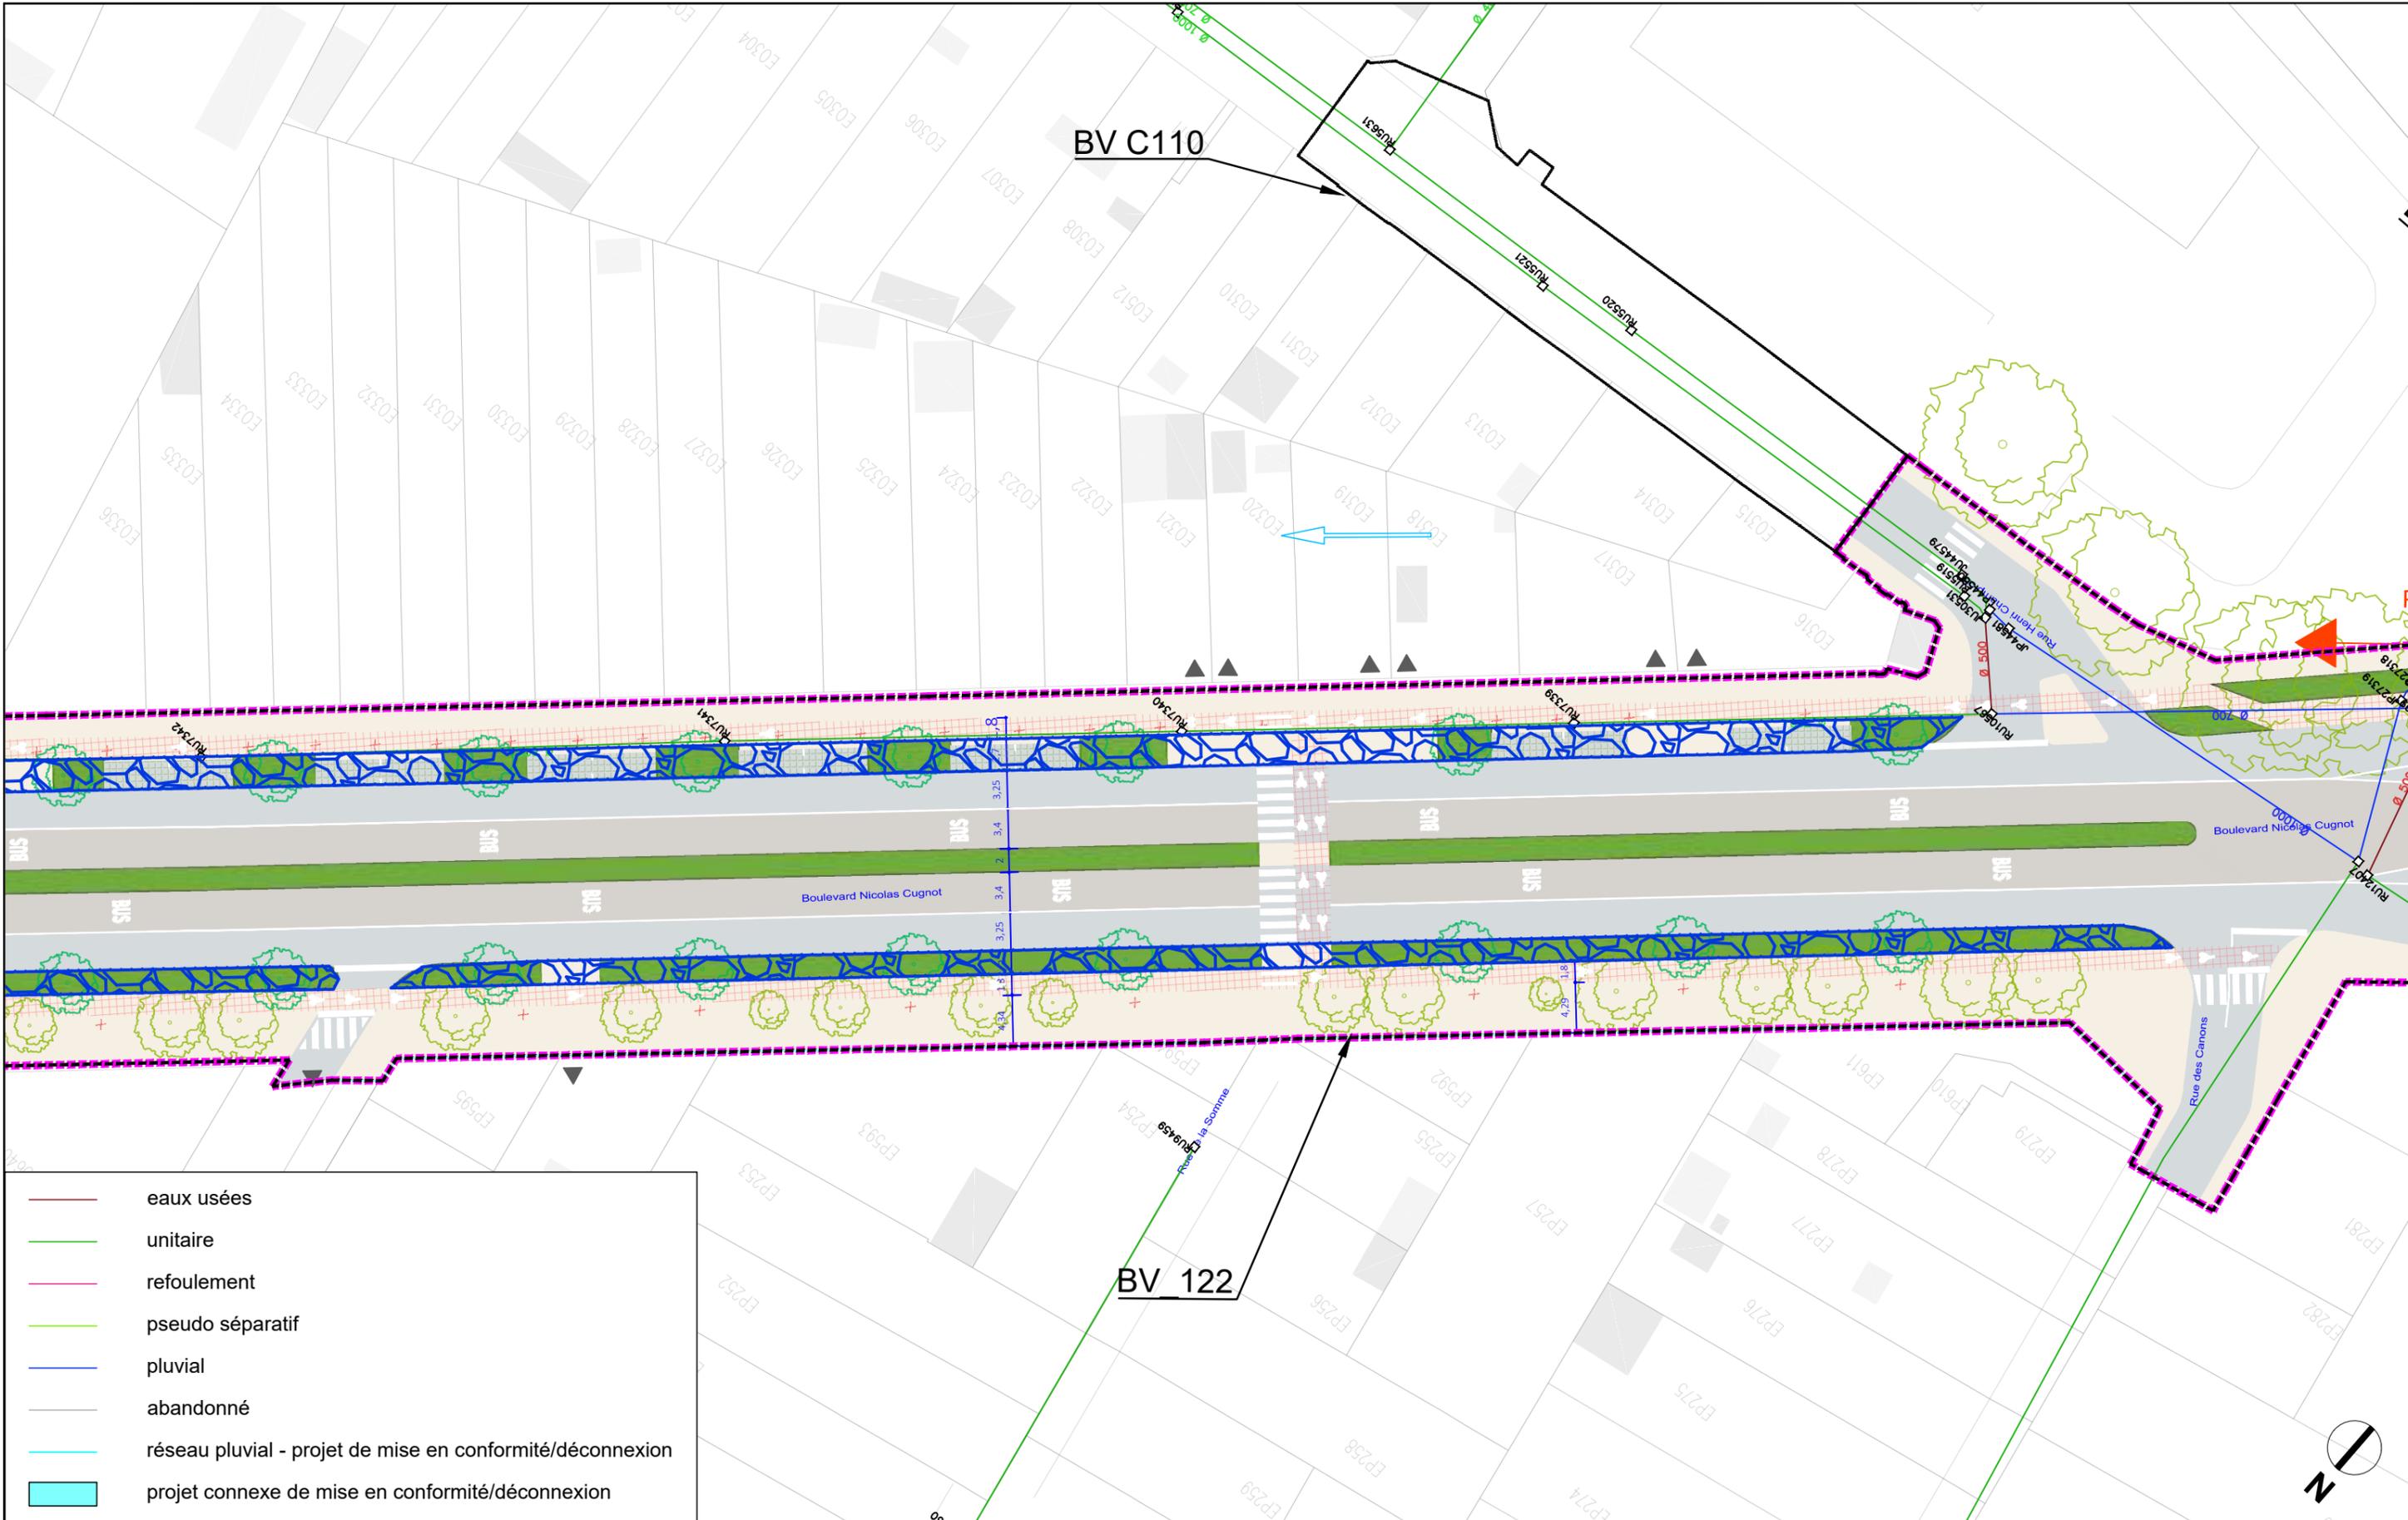


- eaux usées
- unitaire
- refoulement
- pseudo séparatif
- pluvial
- abandonné
- réseau pluvial - projet de mise en conformité/déconnexion
- projet connexe de mise en conformité/déconnexion



AVANT-PROJET
RÉALISATION DE TROIS
CHRONOLIGNES DE LE MANS
MÉTROPOLÉ

LE MANS (72)
SEQUENCE 03

Plan d'insertion
Boulevard Nicolas Cugnot

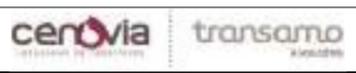

Auteur : AG Date création : 06/08/2021 Maj : 13/01/2023 Ech : 1/500 Indice : 0 Fichier : BV_SEQ3



P03-33
C6
VAR
Solution




- eaux usées
- unitaire
- refoulement
- pseudo séparatif
- pluvial
- abandonné
- réseau pluvial - projet de mise en conformité/déconnexion
- projet connexe de mise en conformité/déconnexion



AVANT-PROJET
RÉALISATION DE TROIS
CHRONOLIGNES DE LE MANS
MÉTROPOLE

LE MANS (72)
SEQUENCE 03

Plan d'insertion
Boulevard Georges Clémenceau

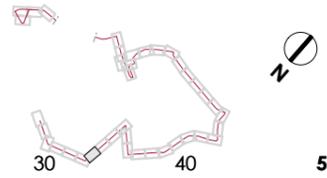


P03-33'
C6
VAR
Solution



Auteur : AG Date création : 06/08/2021 Maj : 13/01/2023 Ech : 1/500 Indice : 0 Fichier : BV_SEQ3



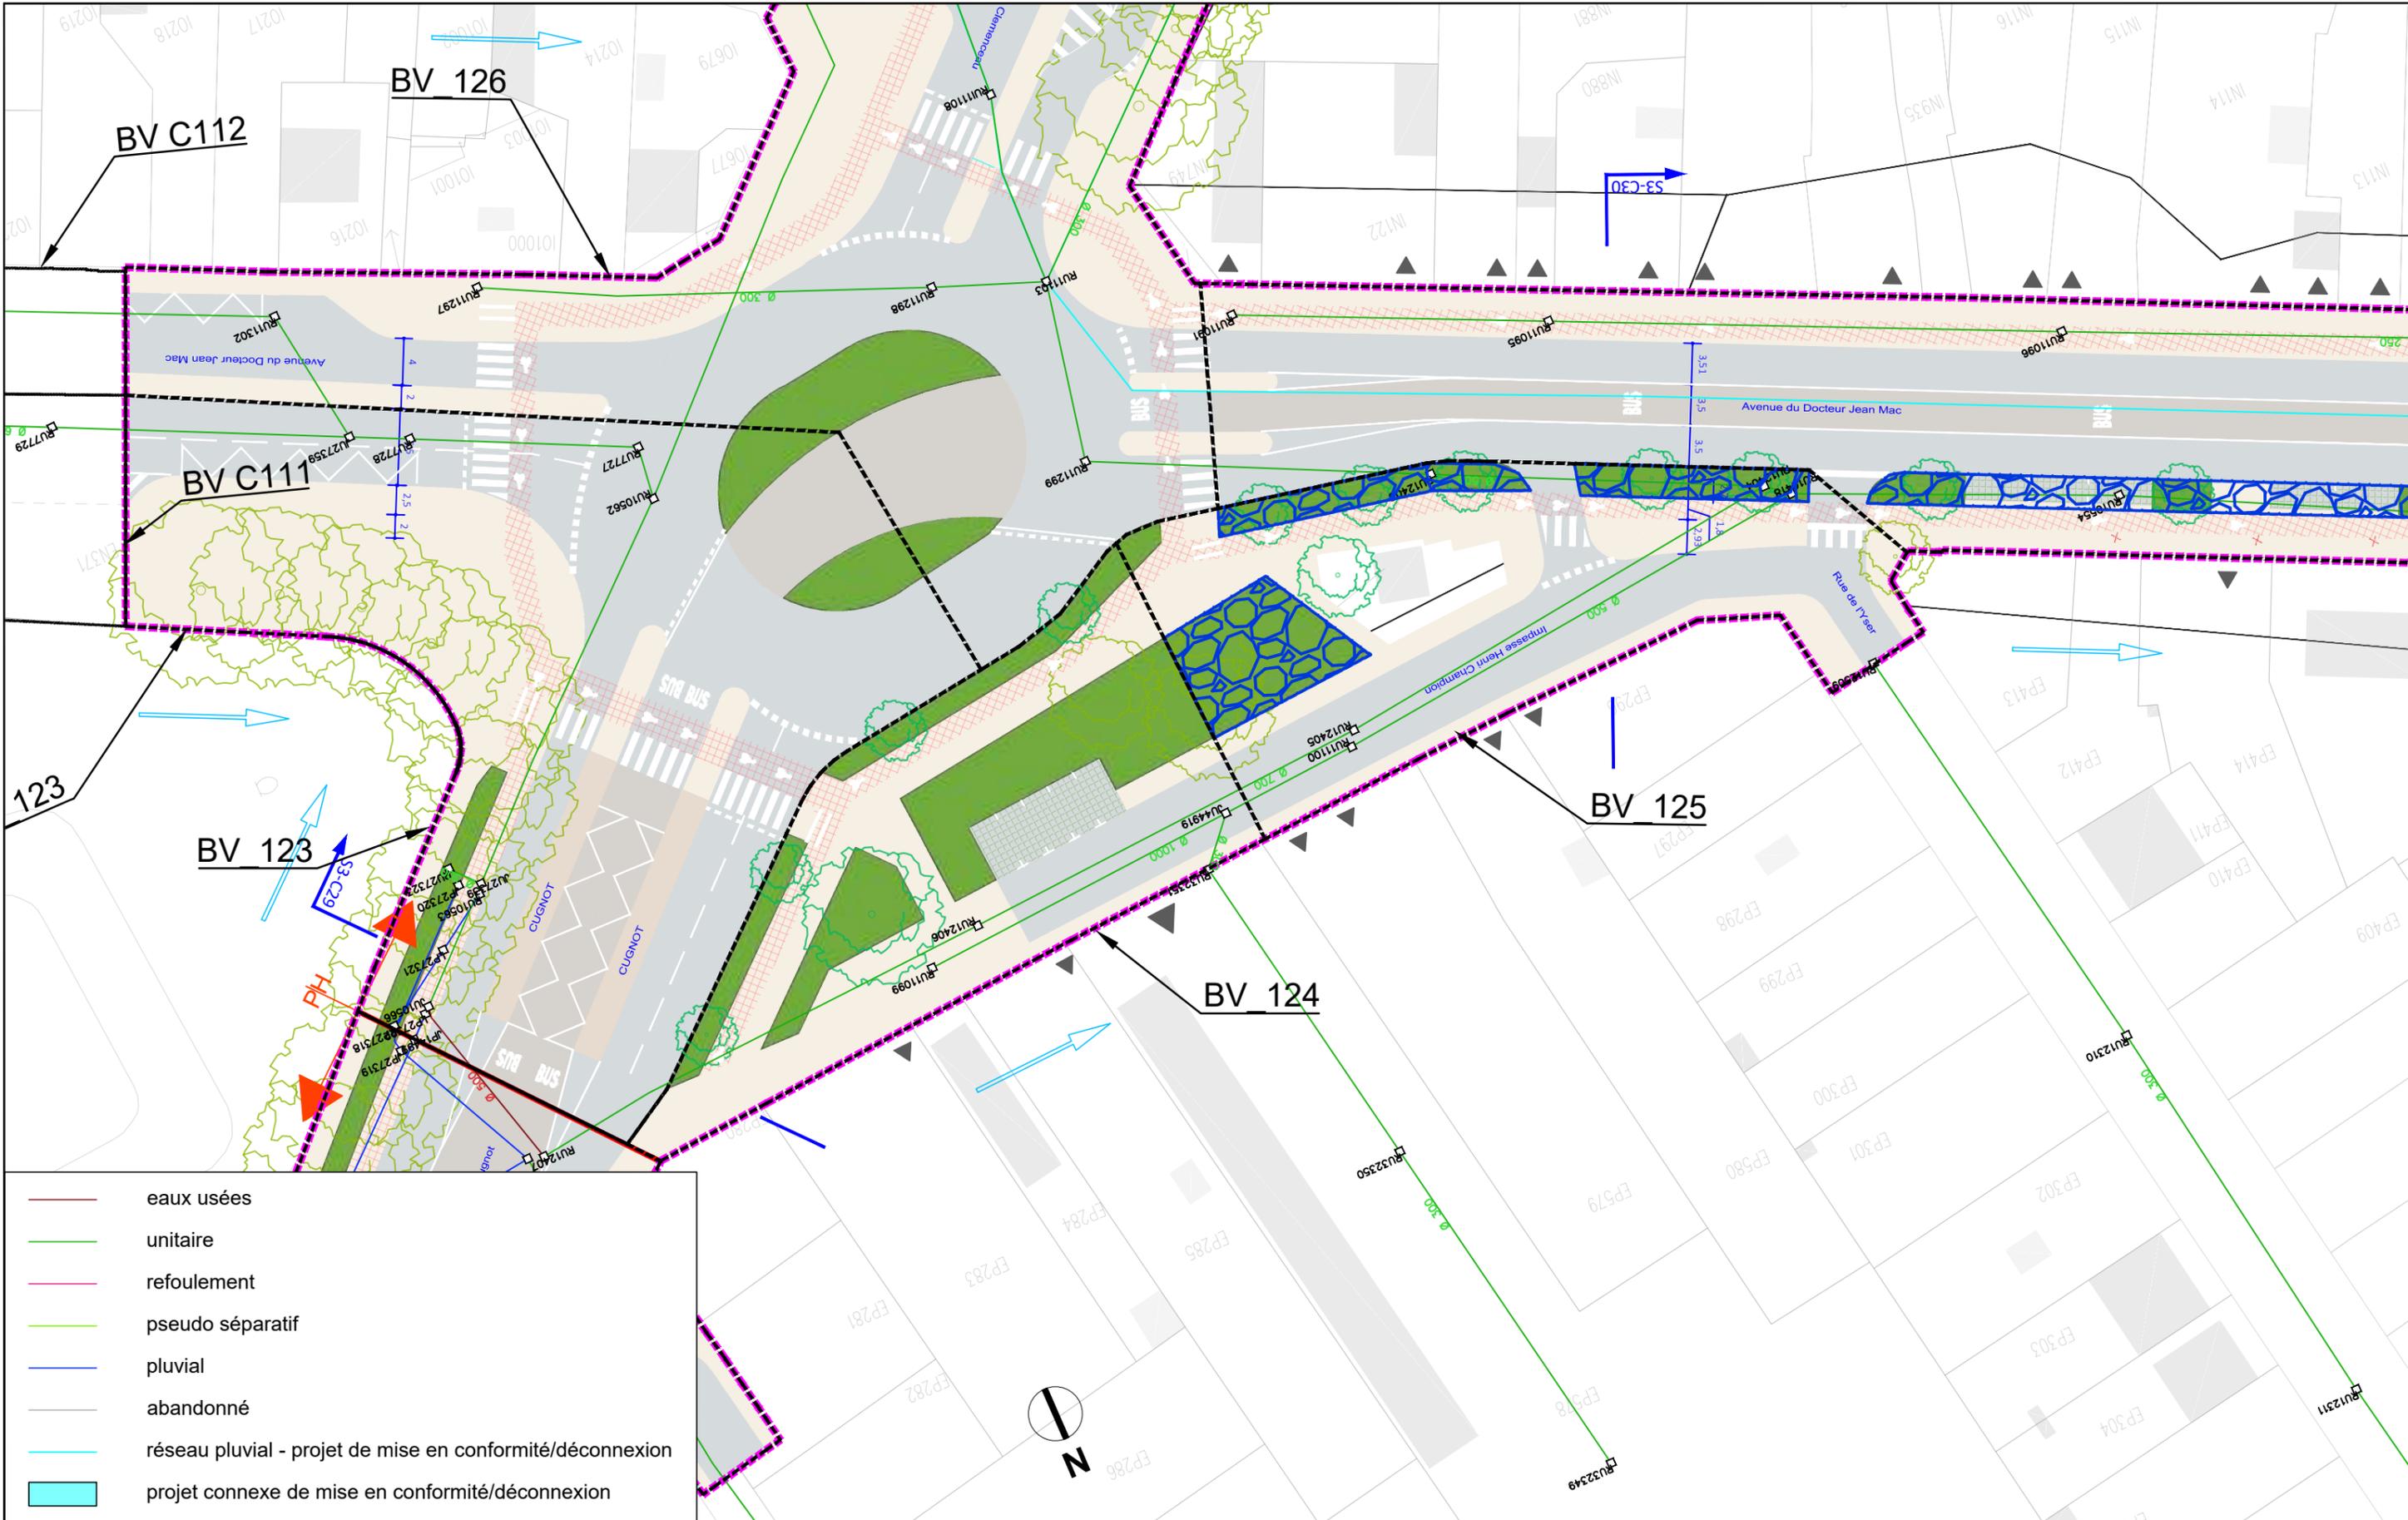

- eaux usées
- unitaire
- refoulement
- pseudo séparatif
- pluvial
- abandonné
- réseau pluvial - projet de mise en conformité/déconnexion
- projet connexe de mise en conformité/déconnexion



AVANT-PROJET
RÉALISATION DE TROIS
CHRONOLIGNES DE LE MANS
MÉTROPOLE

LE MANS (72)
SEQUENCE 03


Plan d'insertion
Boulevard Nicolas Cugnot
Cugnot



Auteur : AG Date création : 06/08/2021 Maj : 13/01/2023 Ech : 1/500 Indice : 0 Fichier : BV_SEQ3



P03-34
C6
VAR
Solution

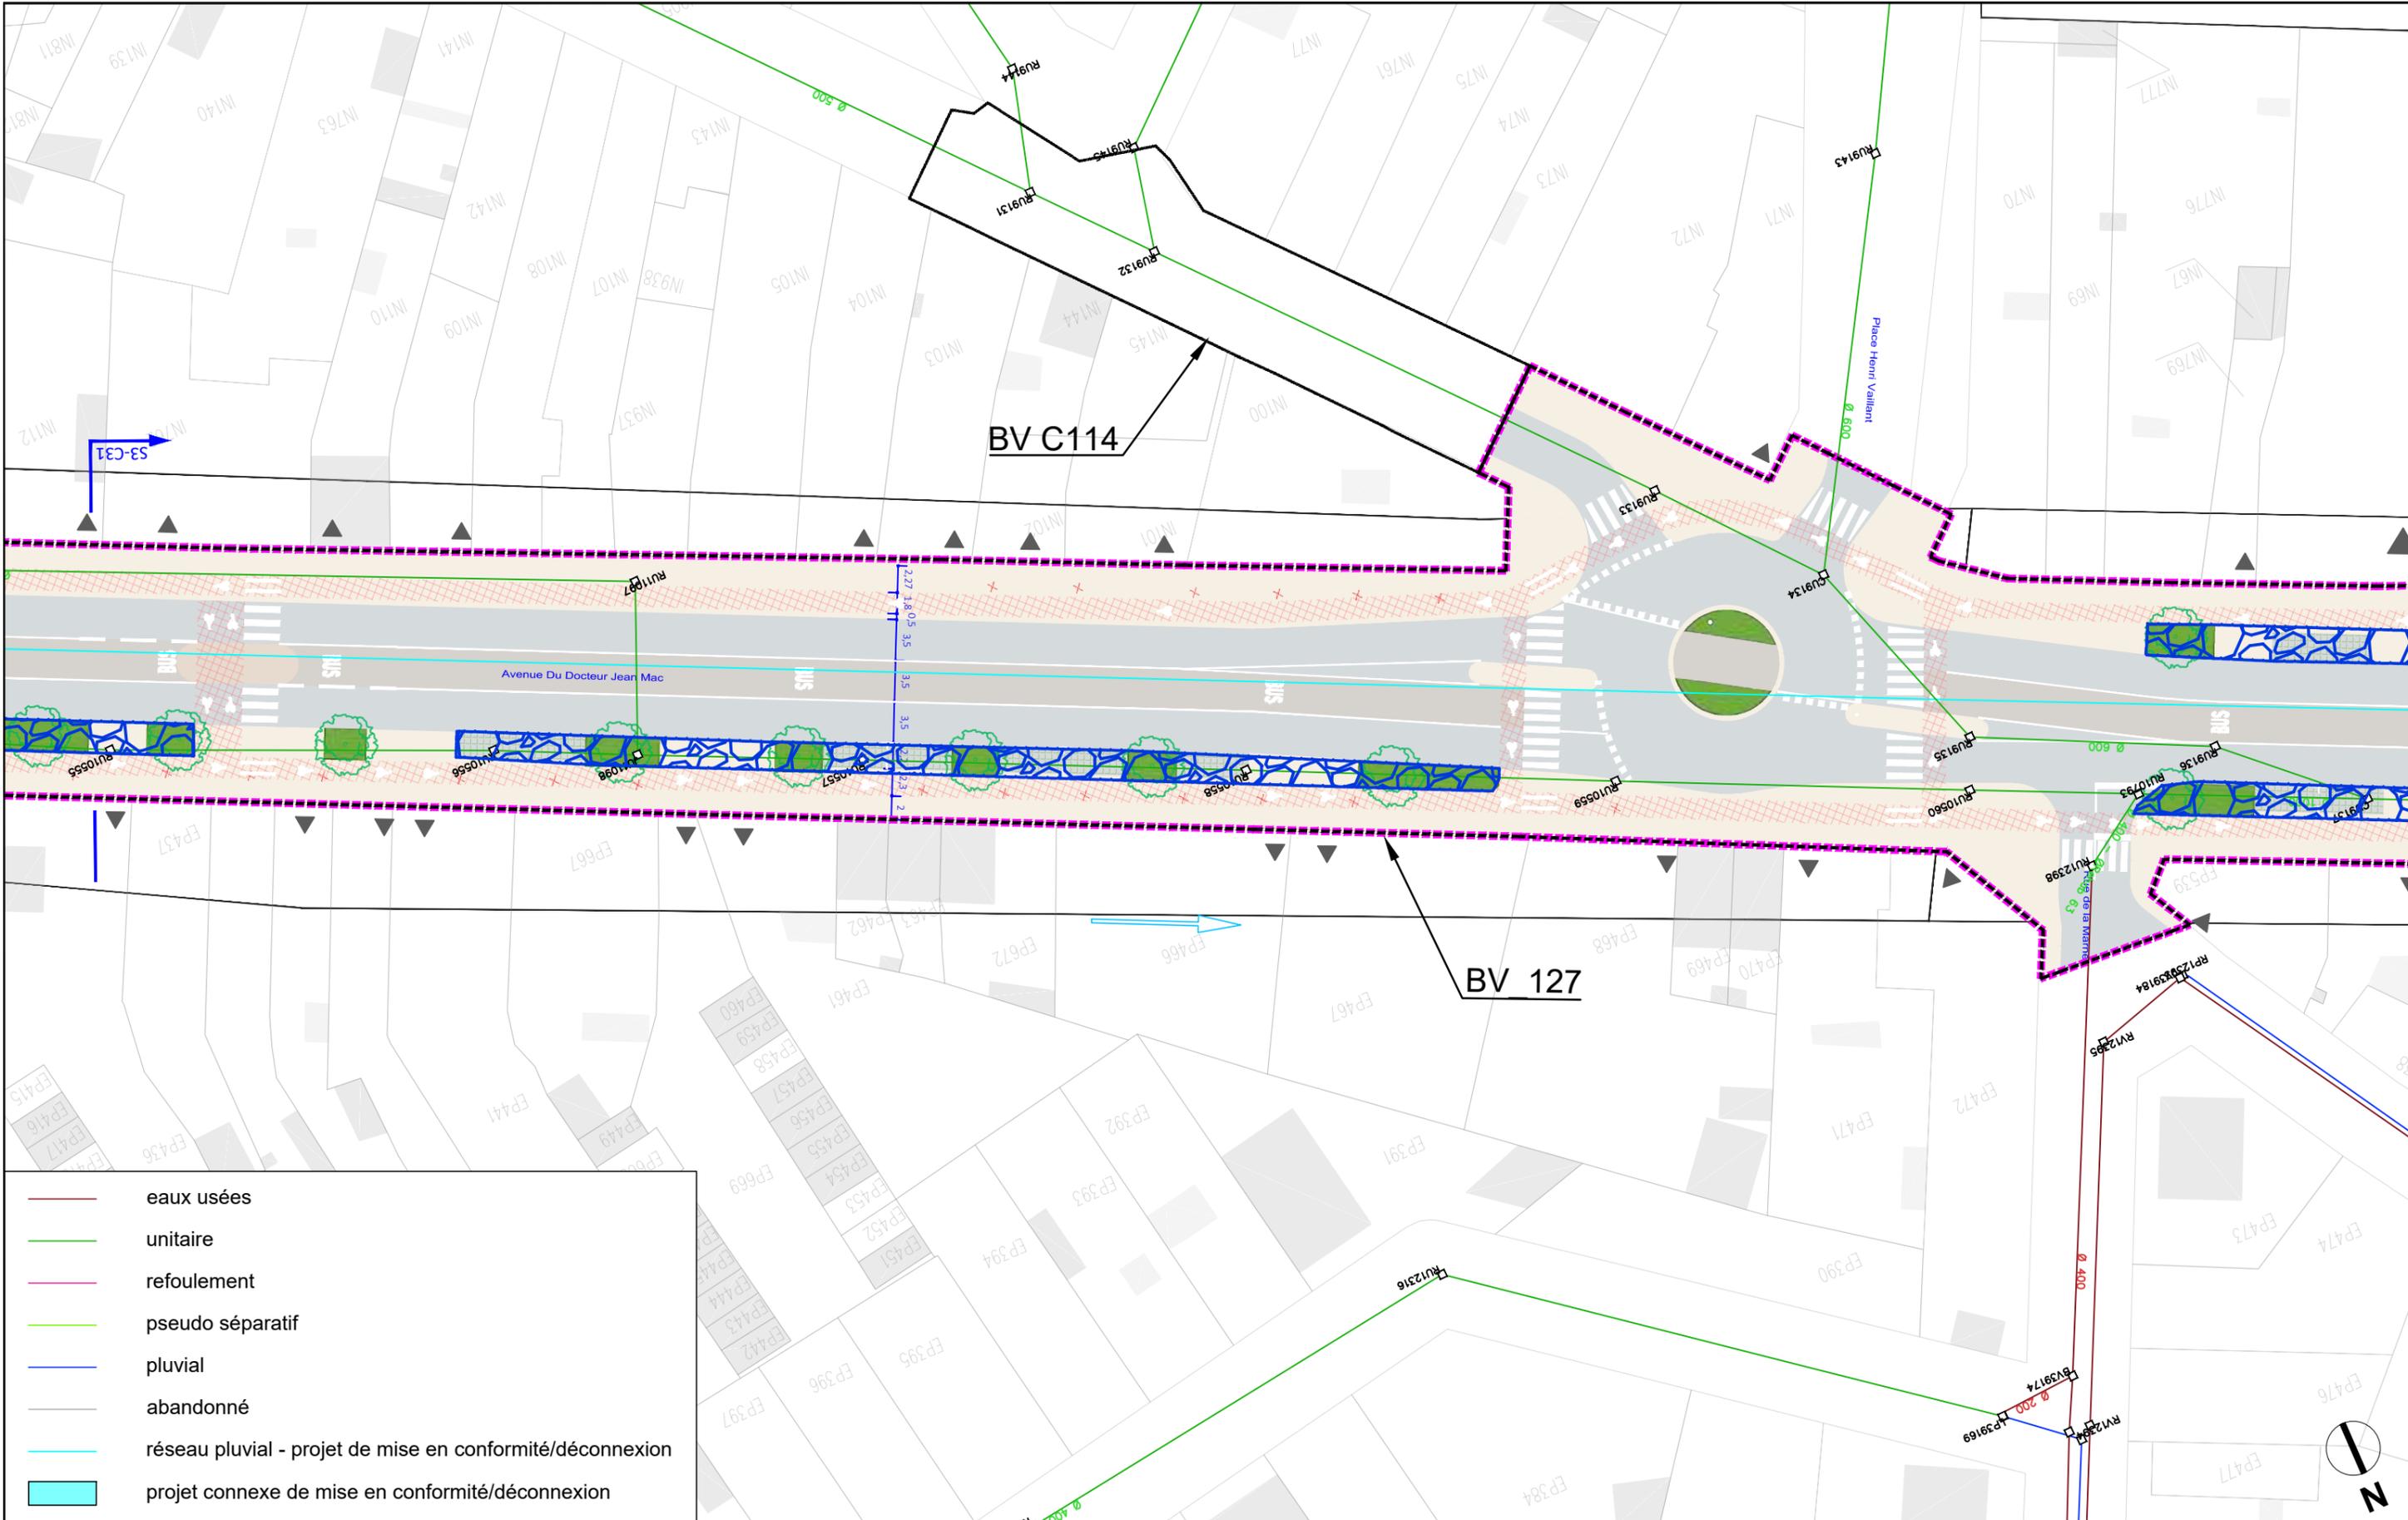

ENDURANCE

AVANT-PROJET
RÉALISATION DE TROIS
CHRONOLIGNES DE LE MANS
MÉTROPOLE


cerovia **transamo** **LE MANS**

Auteur : AG Date création : 06/08/2021 Maj : 13/01/2023 Ech : 1/500 Indice : 0 Fichier : BV_SEQ3

LE MANS (72)
SEQUENCE 03

Plan d'insertion
Avenue du Docteur Jean Mac

P03-35
C6
VAR
Solution

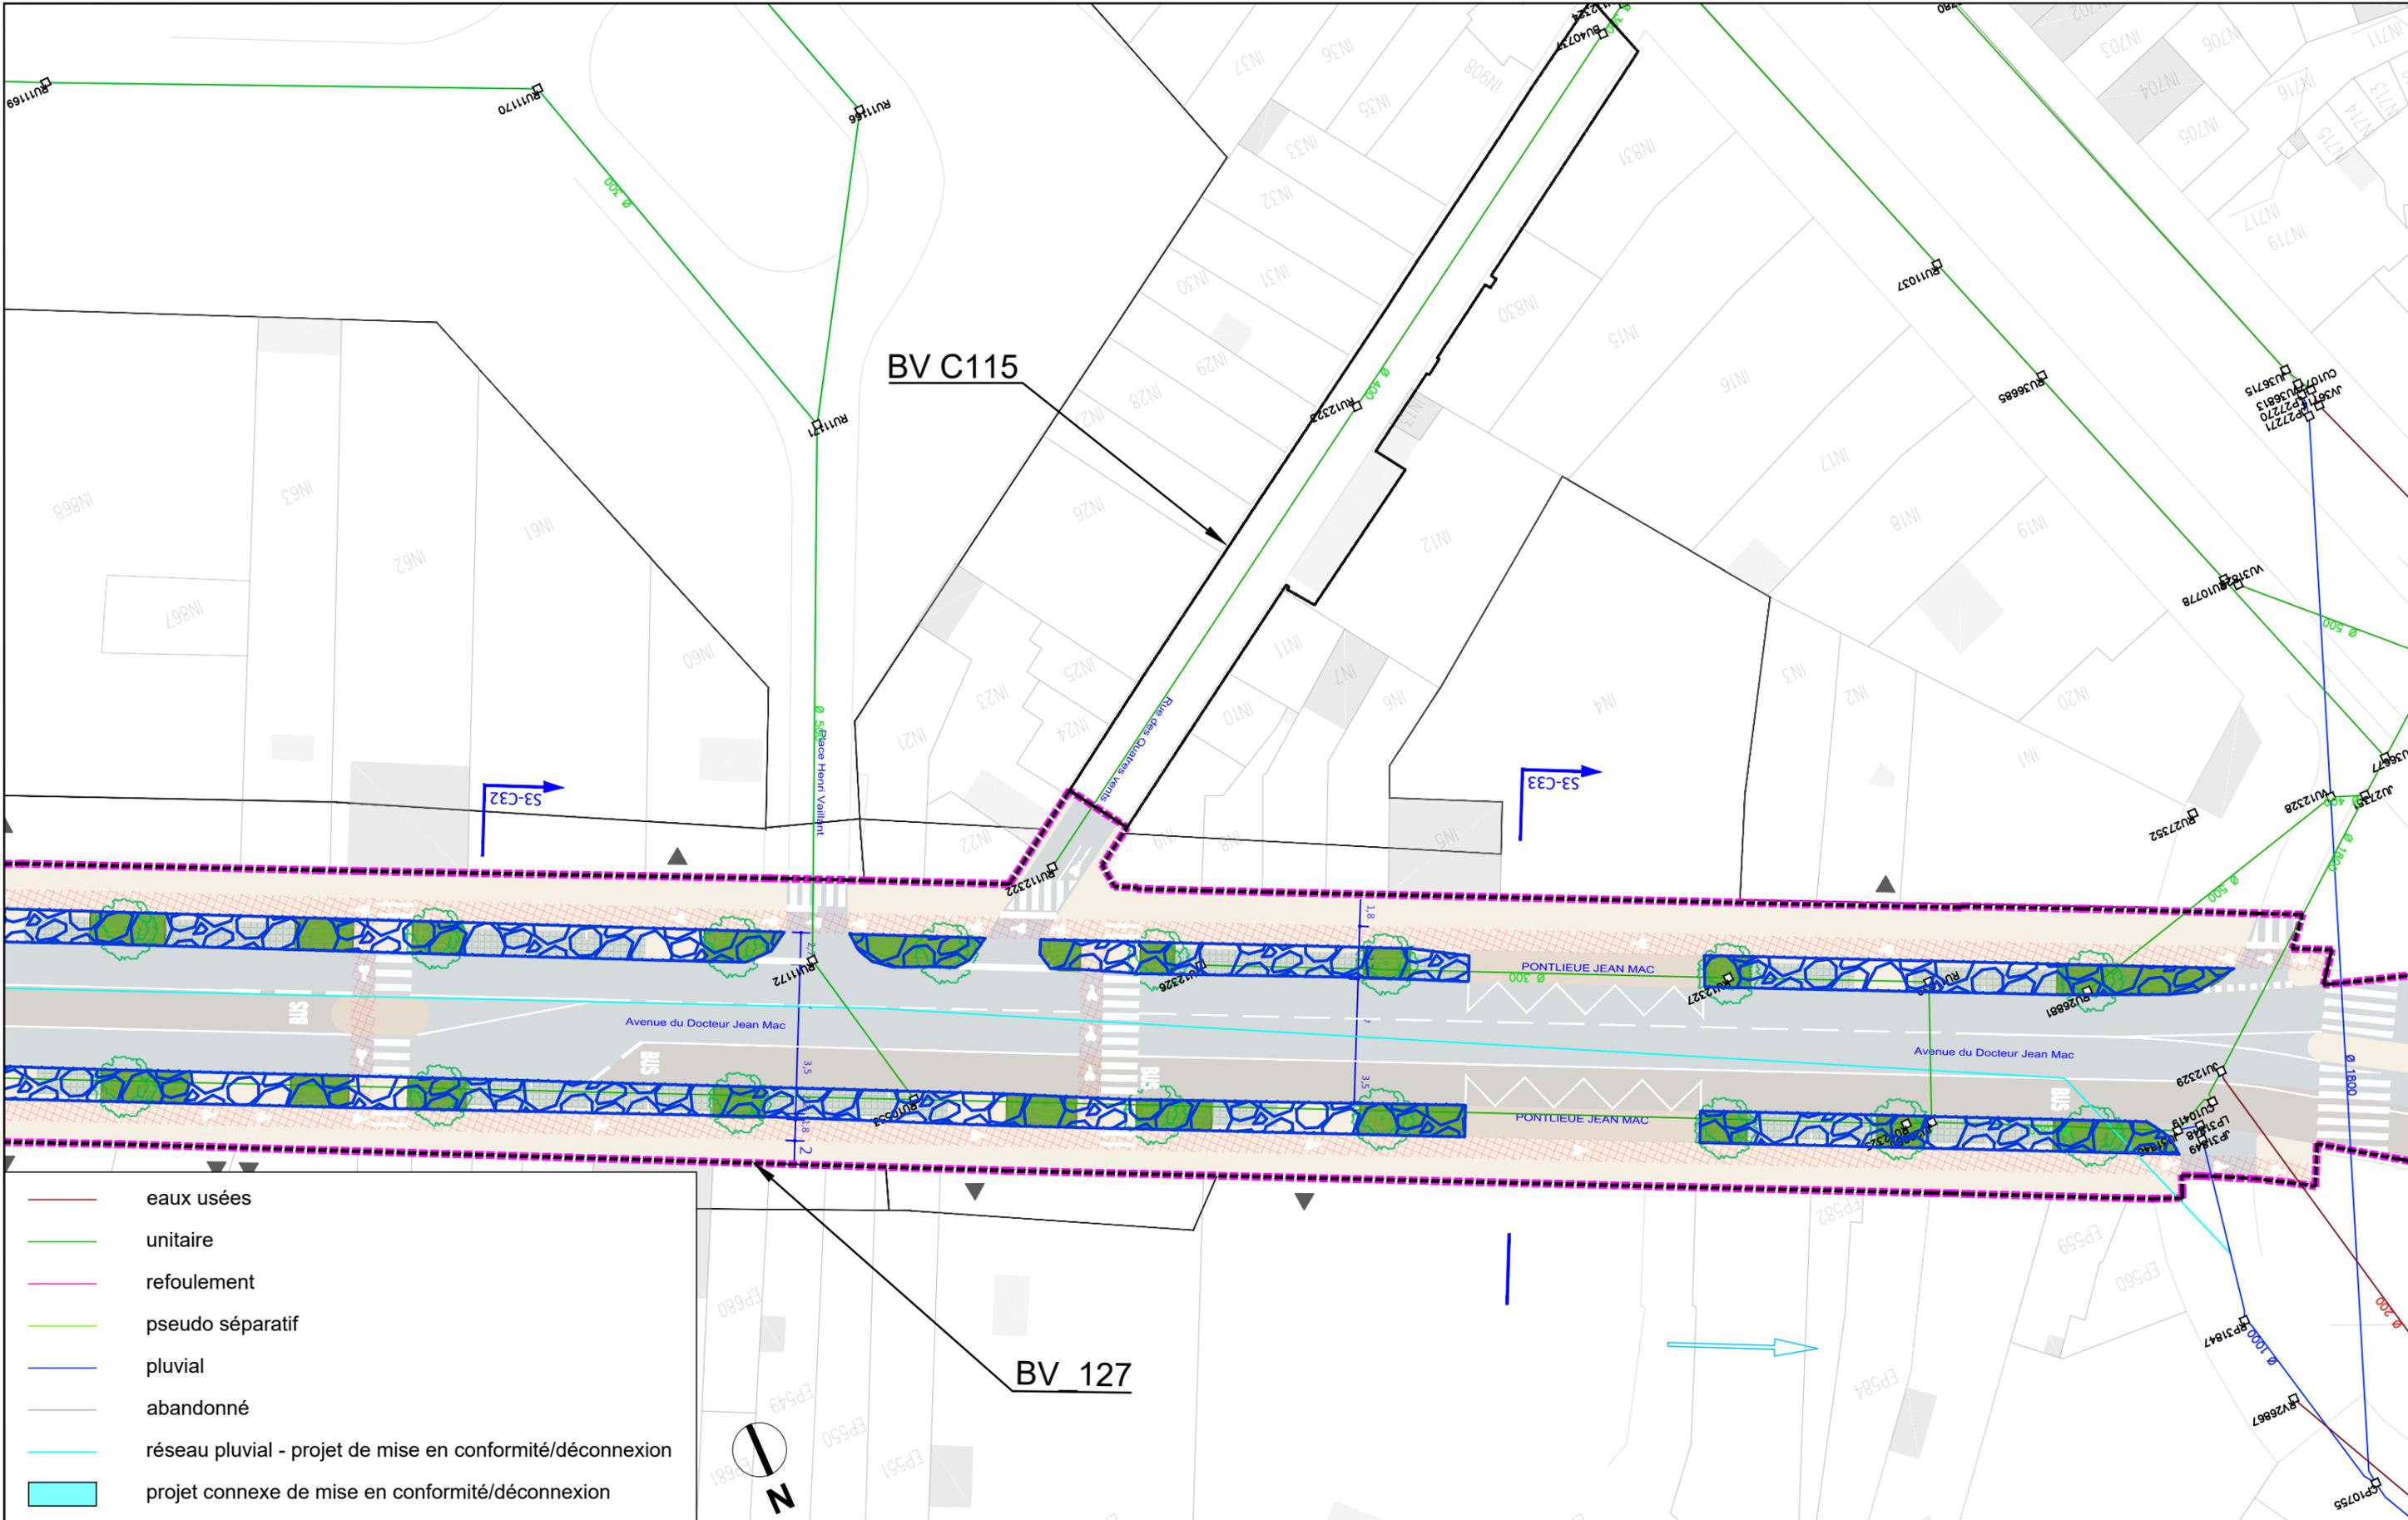

- eaux usées
- unitaire
- refoulement
- pseudo séparatif
- pluvial
- abandonné
- réseau pluvial - projet de mise en conformité/déconnexion
- █ projet connexe de mise en conformité/déconnexion




AVANT-PROJET
RÉALISATION DE TROIS
CHRONOLIGNES DE LE MANS
MÉTROPOLE

LE MANS (72)
SEQUENCE 03


Plan d'insertion

Avenue du Docteur Jean Mac
Jean Mac

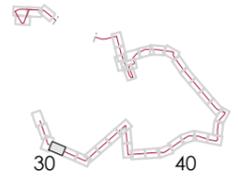

P03-36
C6
VAR
Solution



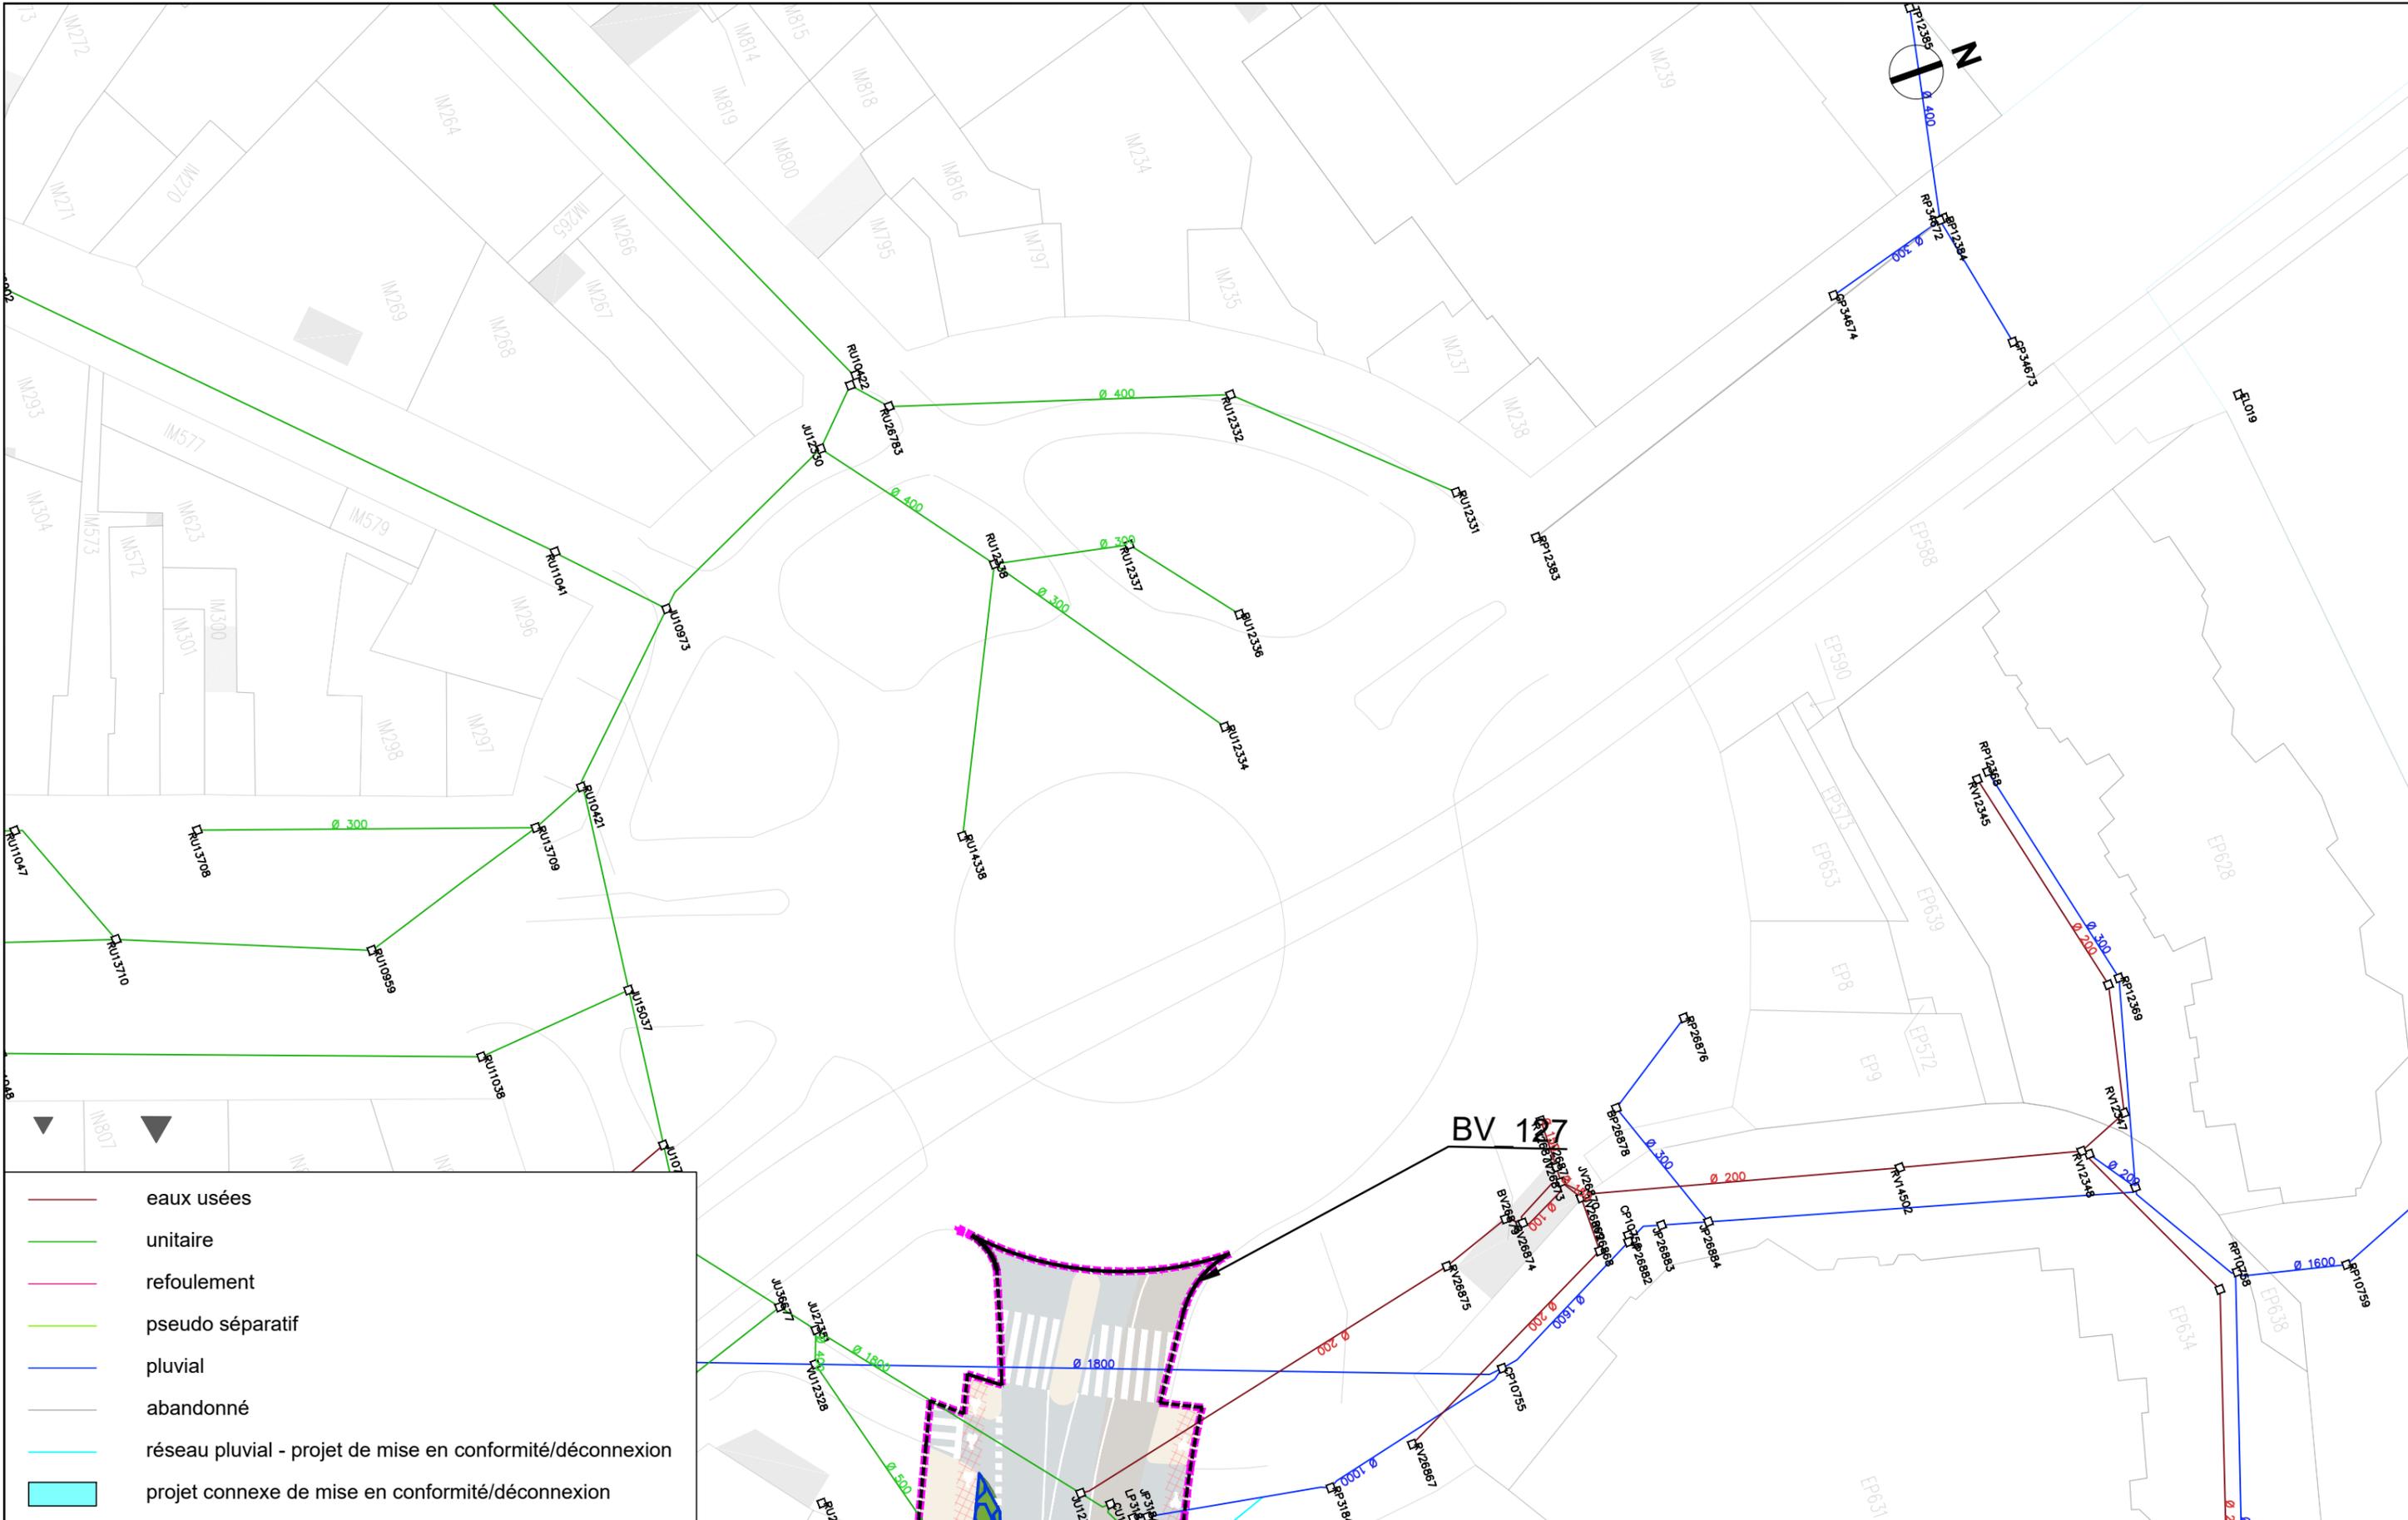

	eaux usées
	unitaire
	refoulement
	pseudo séparatif
	pluvial
	abandonné
	réseau pluvial - projet de mise en conformité/déconnexion
	projet connexe de mise en conformité/déconnexion





AVANT-PROJET
RÉALISATION DE TROIS
CHRONOLIGNES DE LE MANS
MÉTROPOLE

LE MANS (72)
SEQUENCE 03

Plan d'insertion
Place Adrien Tironneau

z P03-37
C6
VAR
Solution

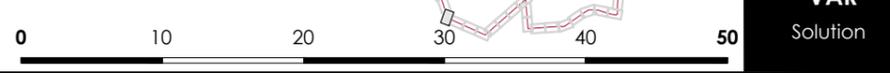

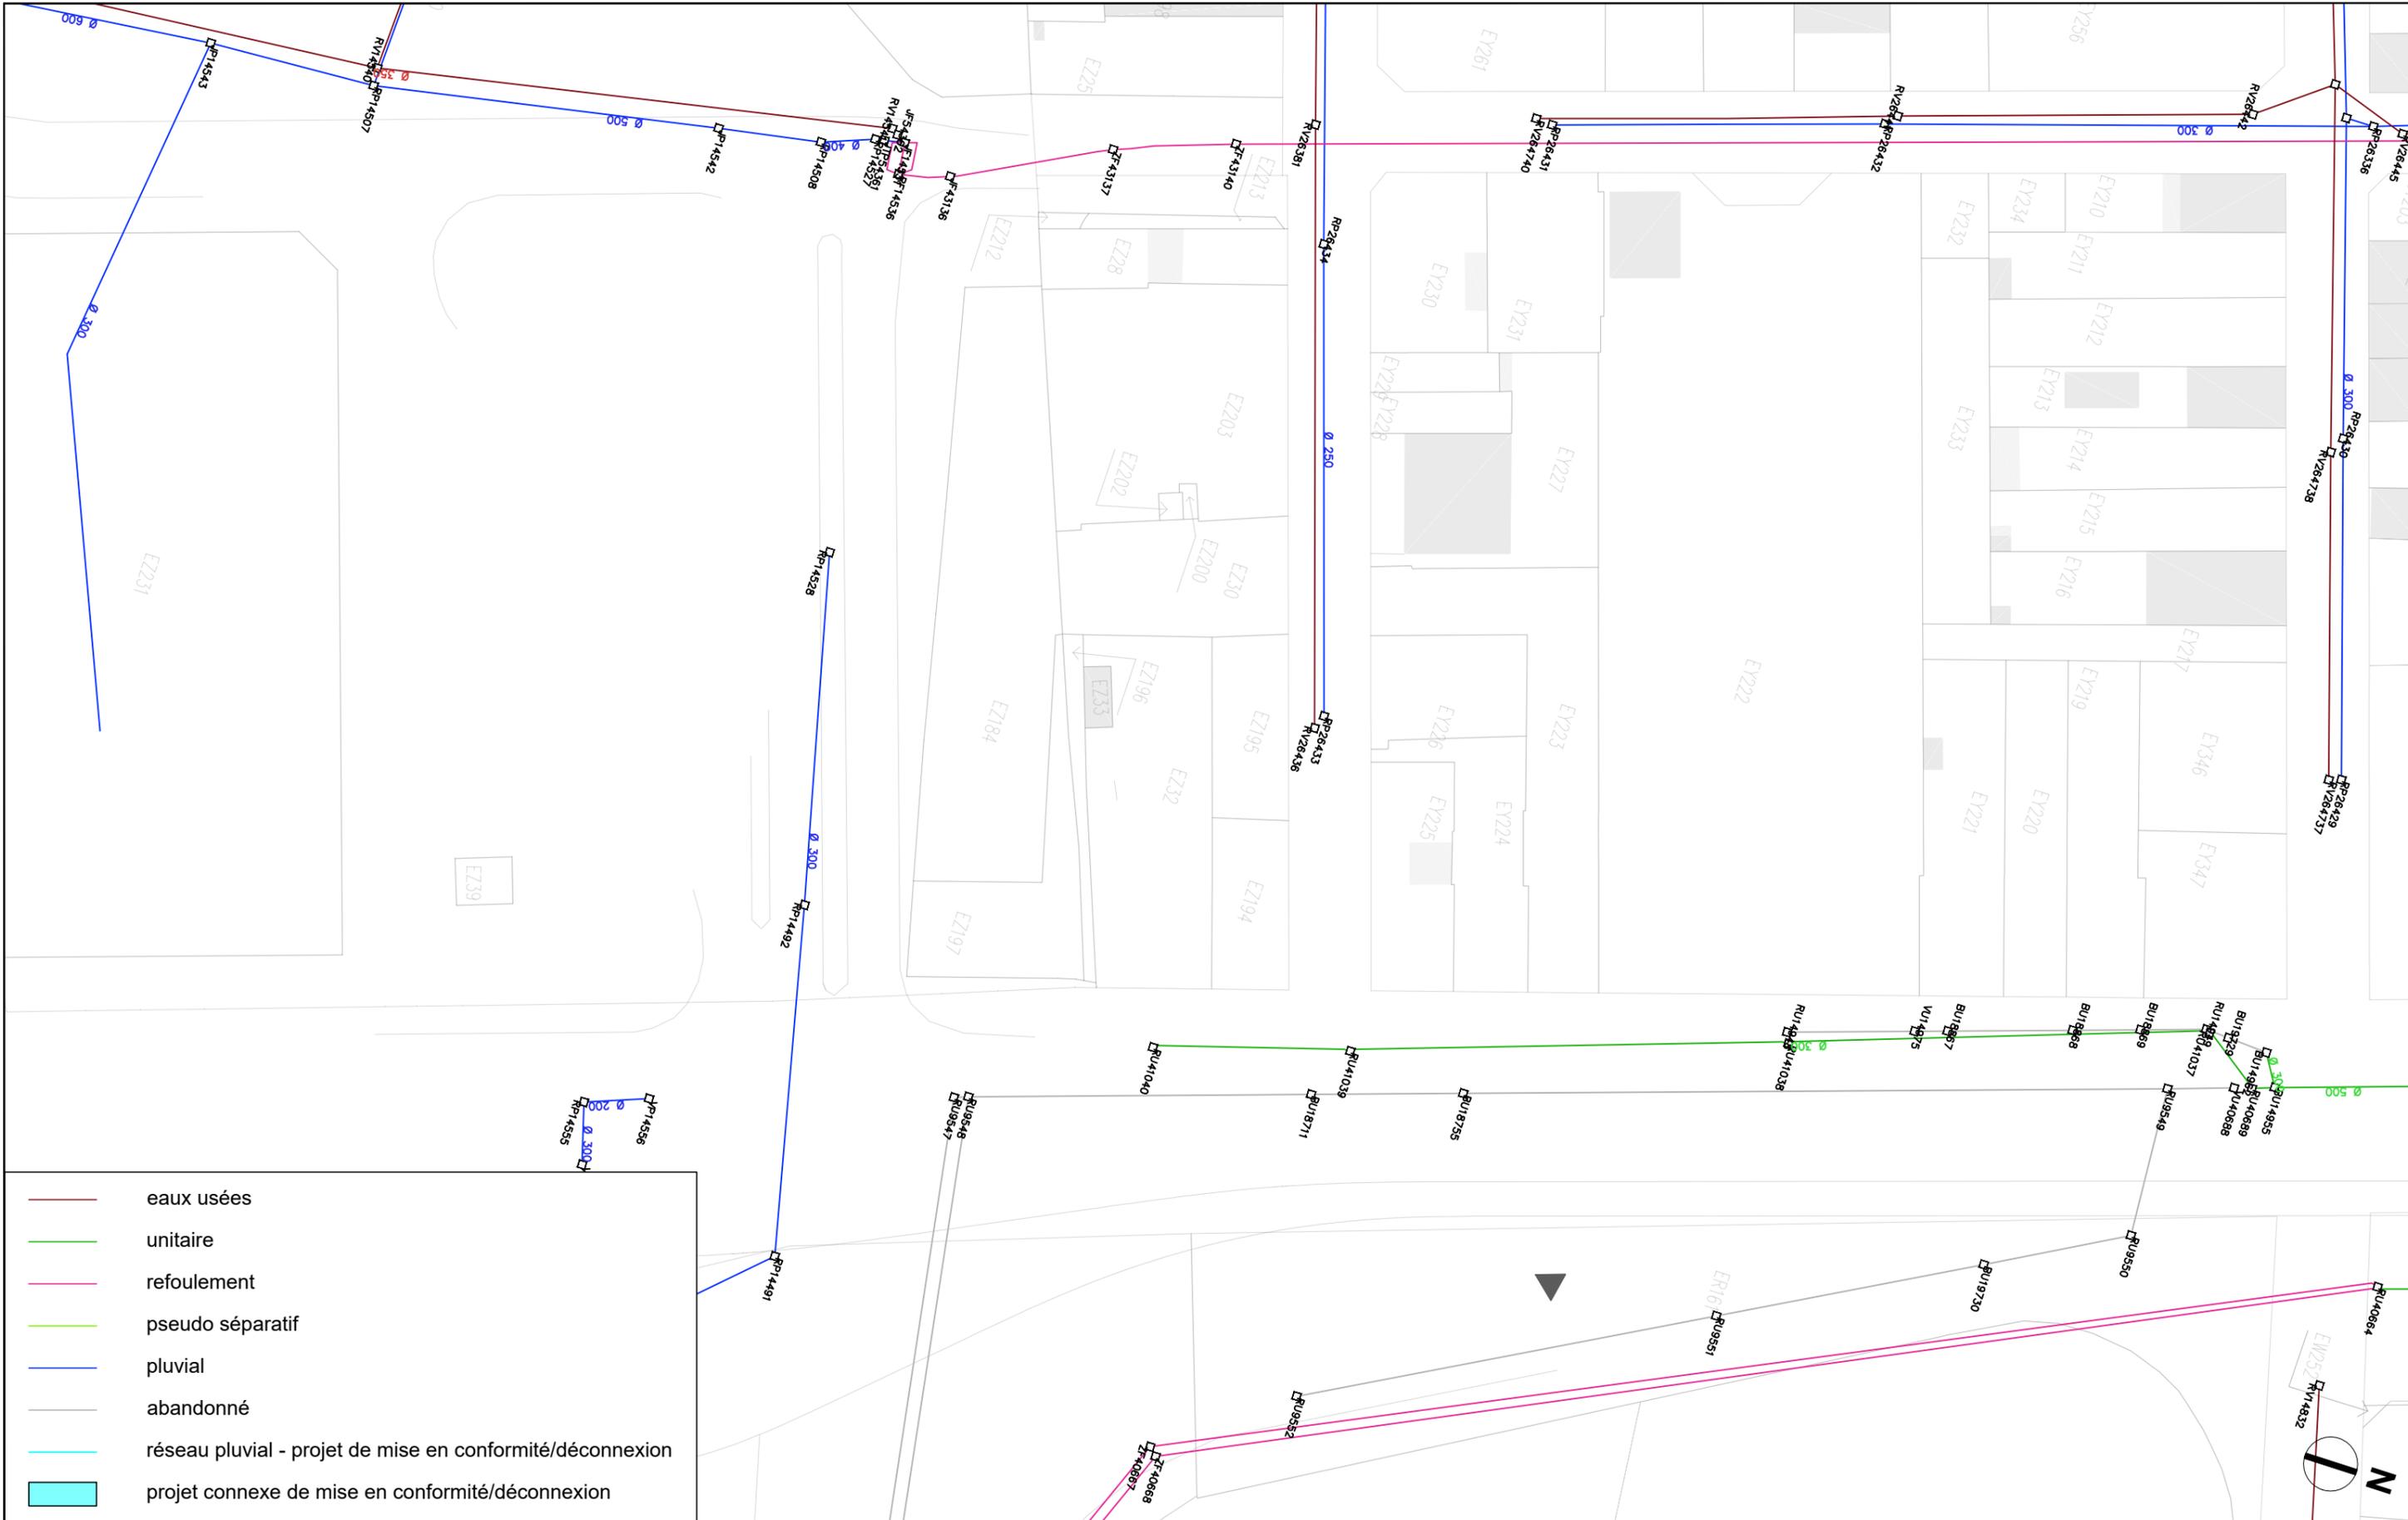

	eaux usées
	unitaire
	refoulement
	pseudo séparatif
	pluvial
	abandonné
	réseau pluvial - projet de mise en conformité/déconnexion
	projet connexe de mise en conformité/déconnexion

