

MAÎTRE D'OUVRAGE :



MANDATAIRE DU MAÎTRE D'OUVRAGE :



MAÎTRISE D'ŒUVRE GÉNÉRALE

Aménagement de Chronolignes sur le réseau urbain de transport public de **Le Mans Métropole**

Permis d'aménager / Esterel-Epau

PA3 : Plan de l'état actuel


Groupement de maîtrise d'œuvre



Codification du document

Projet	Phase	Emetteur	Type	Repère	Numéro	Indice
3CL	APA	MOEG	PL	GL	07-0400	A

----- Périimètre opérationnel

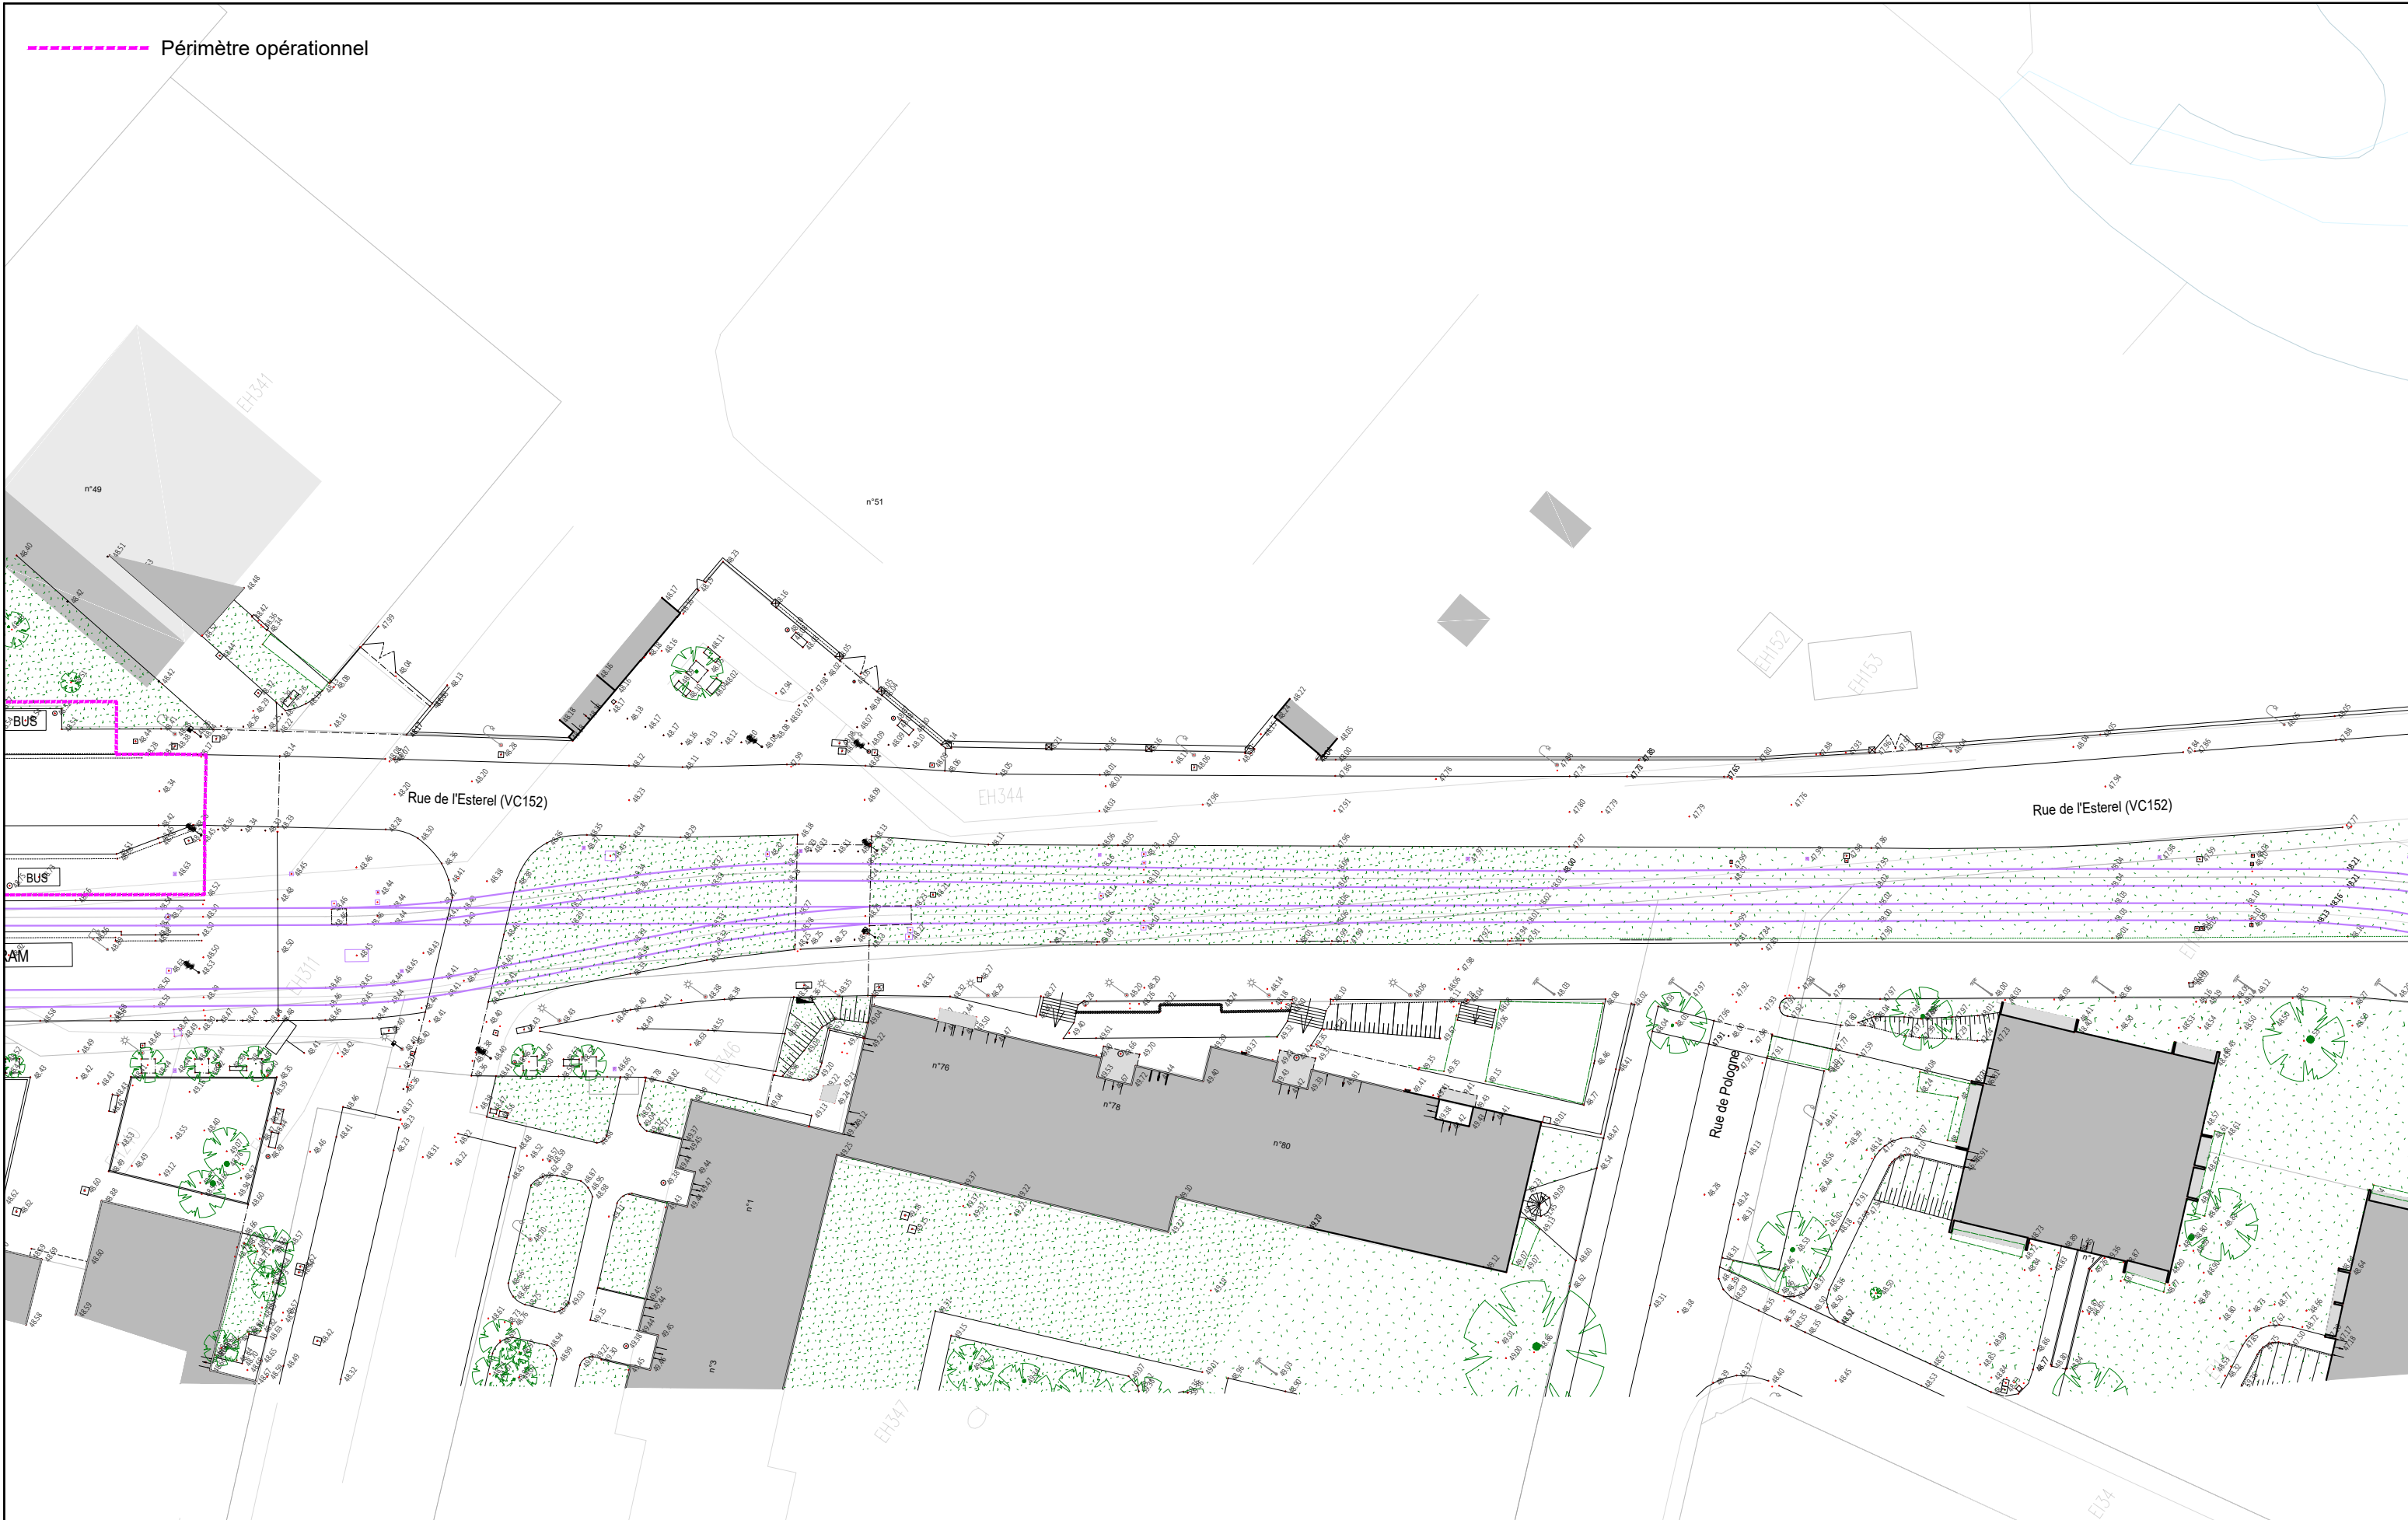

APA
RÉALISATION DE TROIS CHRONOLIGNES
DE LE MANS MÉTROPOLE

LE MANS (72)
PAEs-Ep/Esterel-Epau

PERMIS D'AMENAGER
Plan de l'état actuel
Rue de l'Esterel



Auteur : SGI


Date création : 06/08/2021

Maj :

Ech : 1/500

Indice : C

Fichier : 3CL_APA_MOEG_PL_GL_07_0400_A

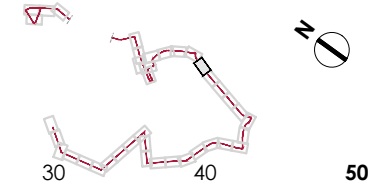

PA3
C4
VAR
Solution



APA
RÉALISATION DE TROIS CHRONOLIGNES
DE LE MANS MÉTROPOLE

LE MANS (72)
PAEs-Ep/Estérel-Epau

PERMIS D'AMENAGER
Plan de l'état actuel
Rue de l'Estérel



PA3
C4




Auteur : SGI	Date création : 06/08/2021	Maj :	Ech : 1/500	Indice : C	Fichier : 3CL_APA_MOEG_PL_GL_07_0400_A
--------------	----------------------------	-------	-------------	------------	--



VAR
Solution


----- Périimètre opérationnel

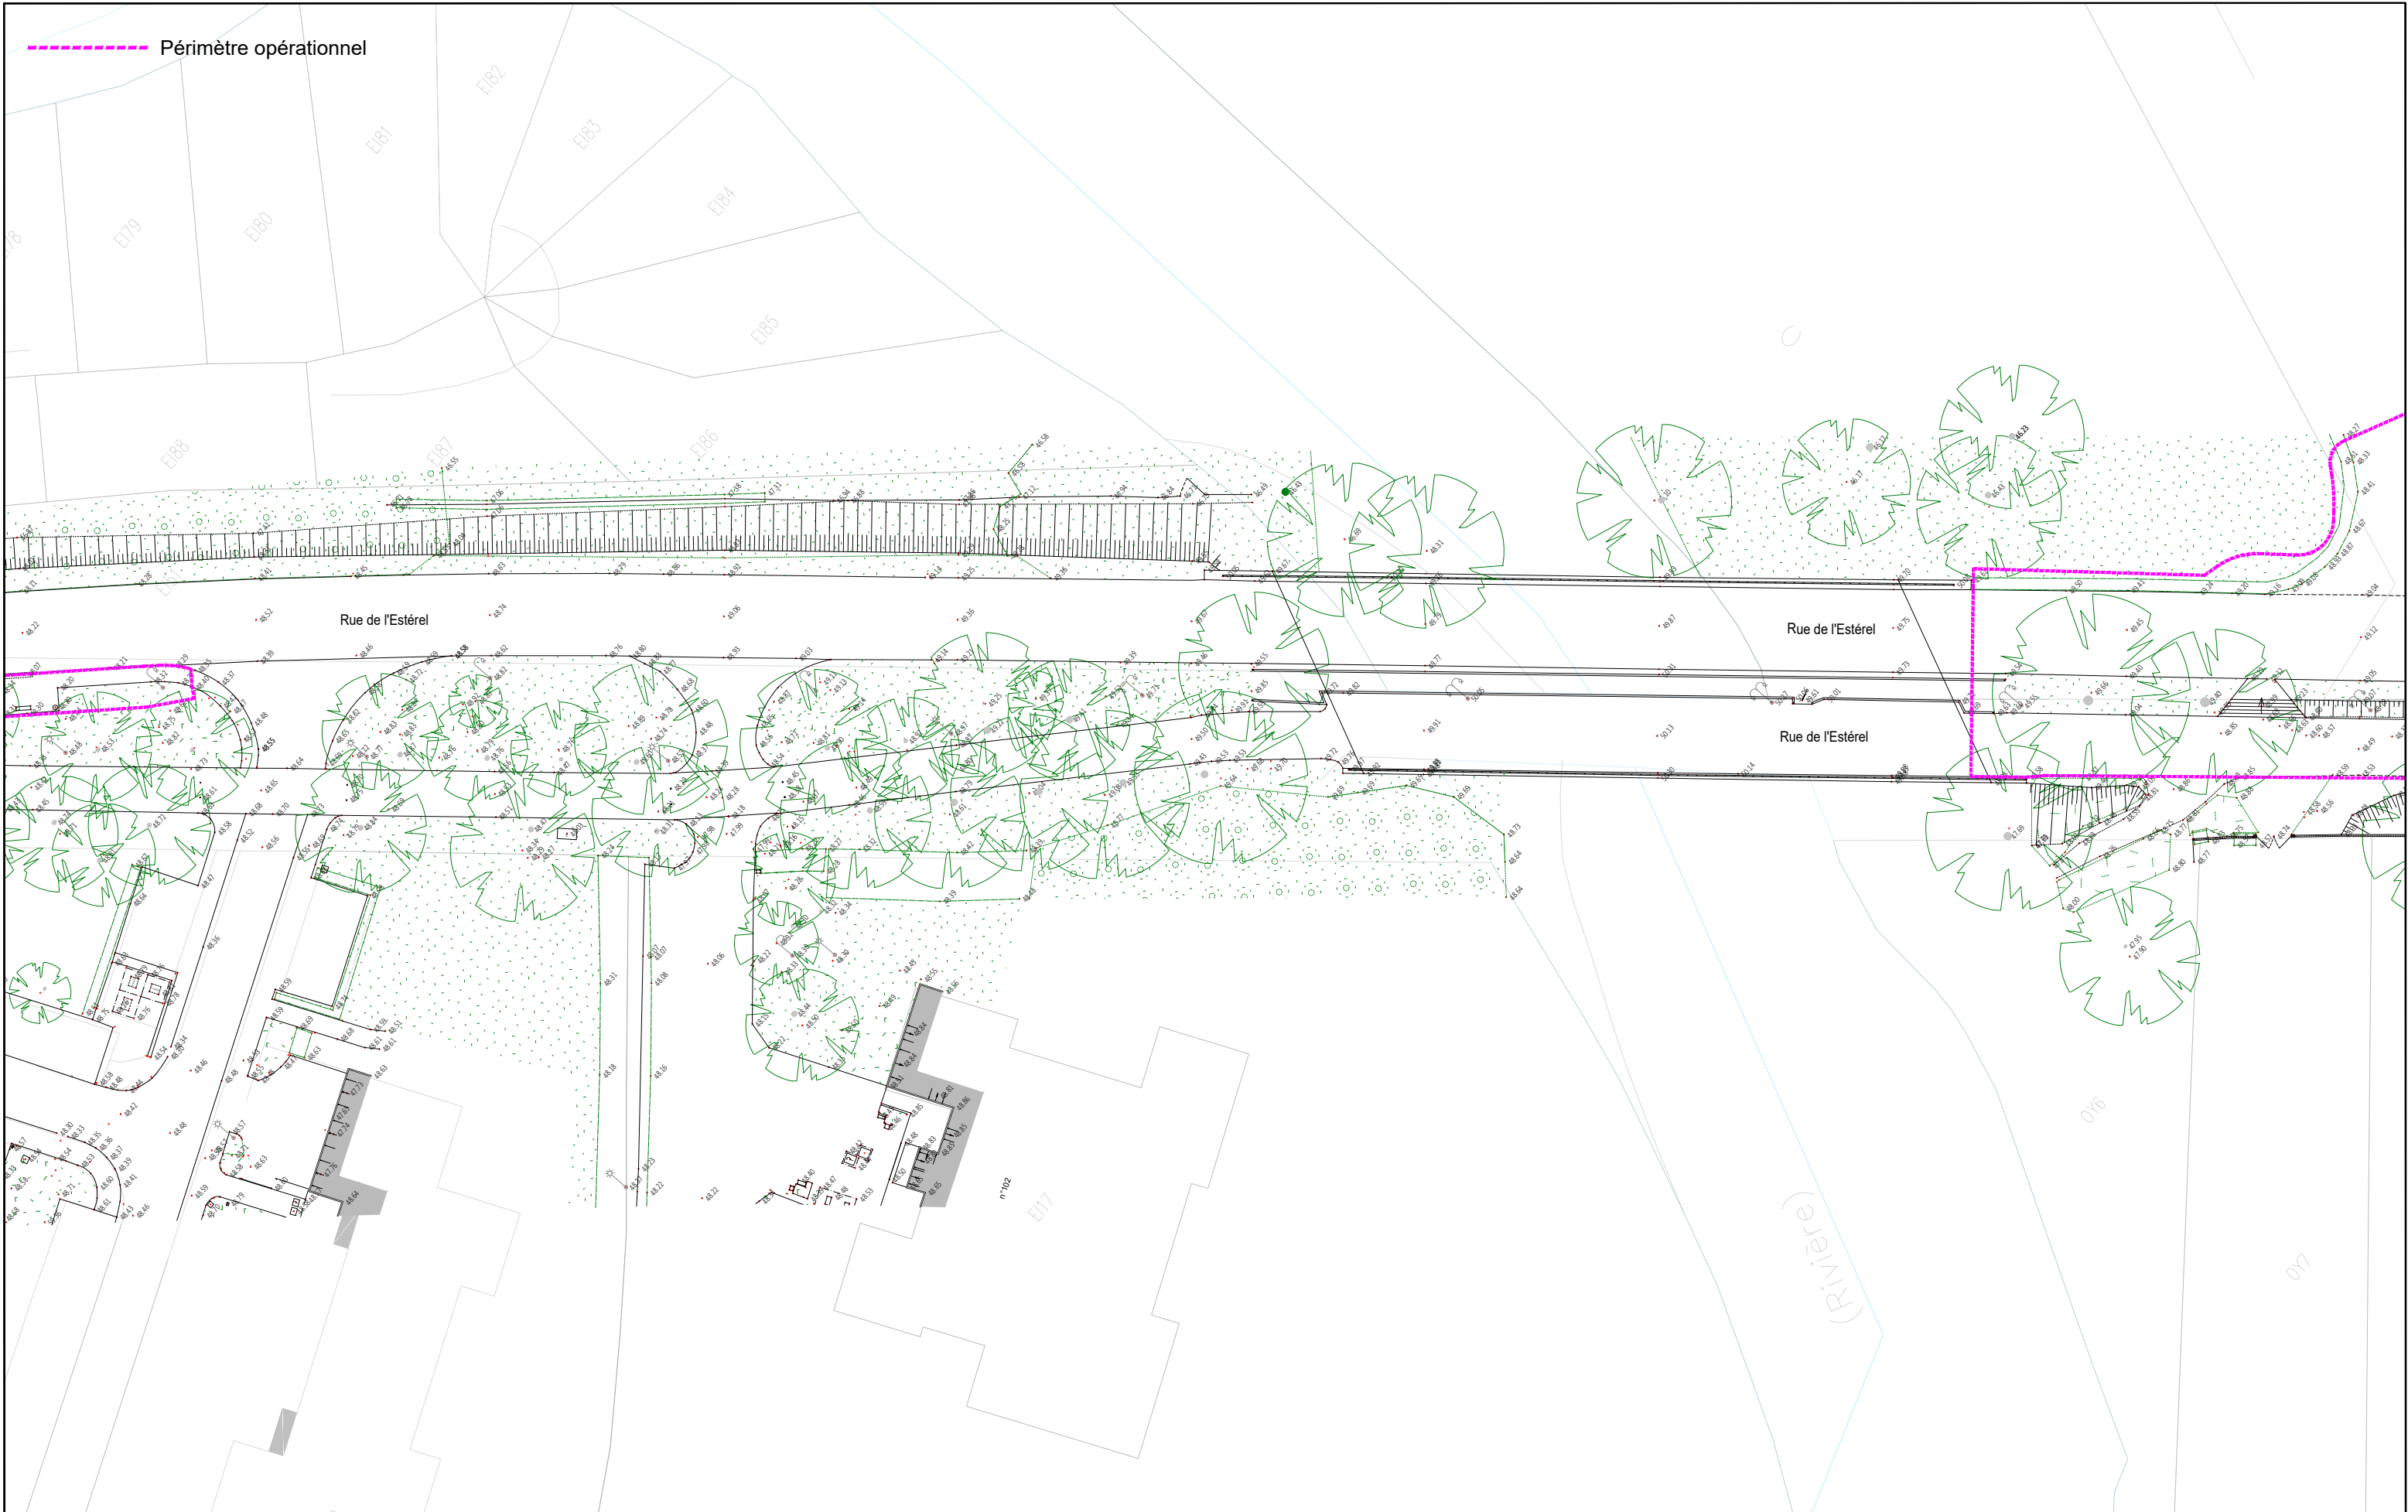

APA
RÉALISATION DE TROIS CHRONOLIGNES
DE LE MANS MÉTROPOLE


LE MANS (72)
PAEs-Ep/Estérel-Epau

PERMIS D'AMENAGER
Plan de l'état actuel
Rue de l'Estérel

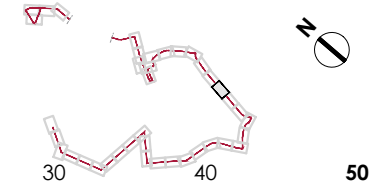

PA3
C4
VAR
Solution


----- Périimètre opérationnel

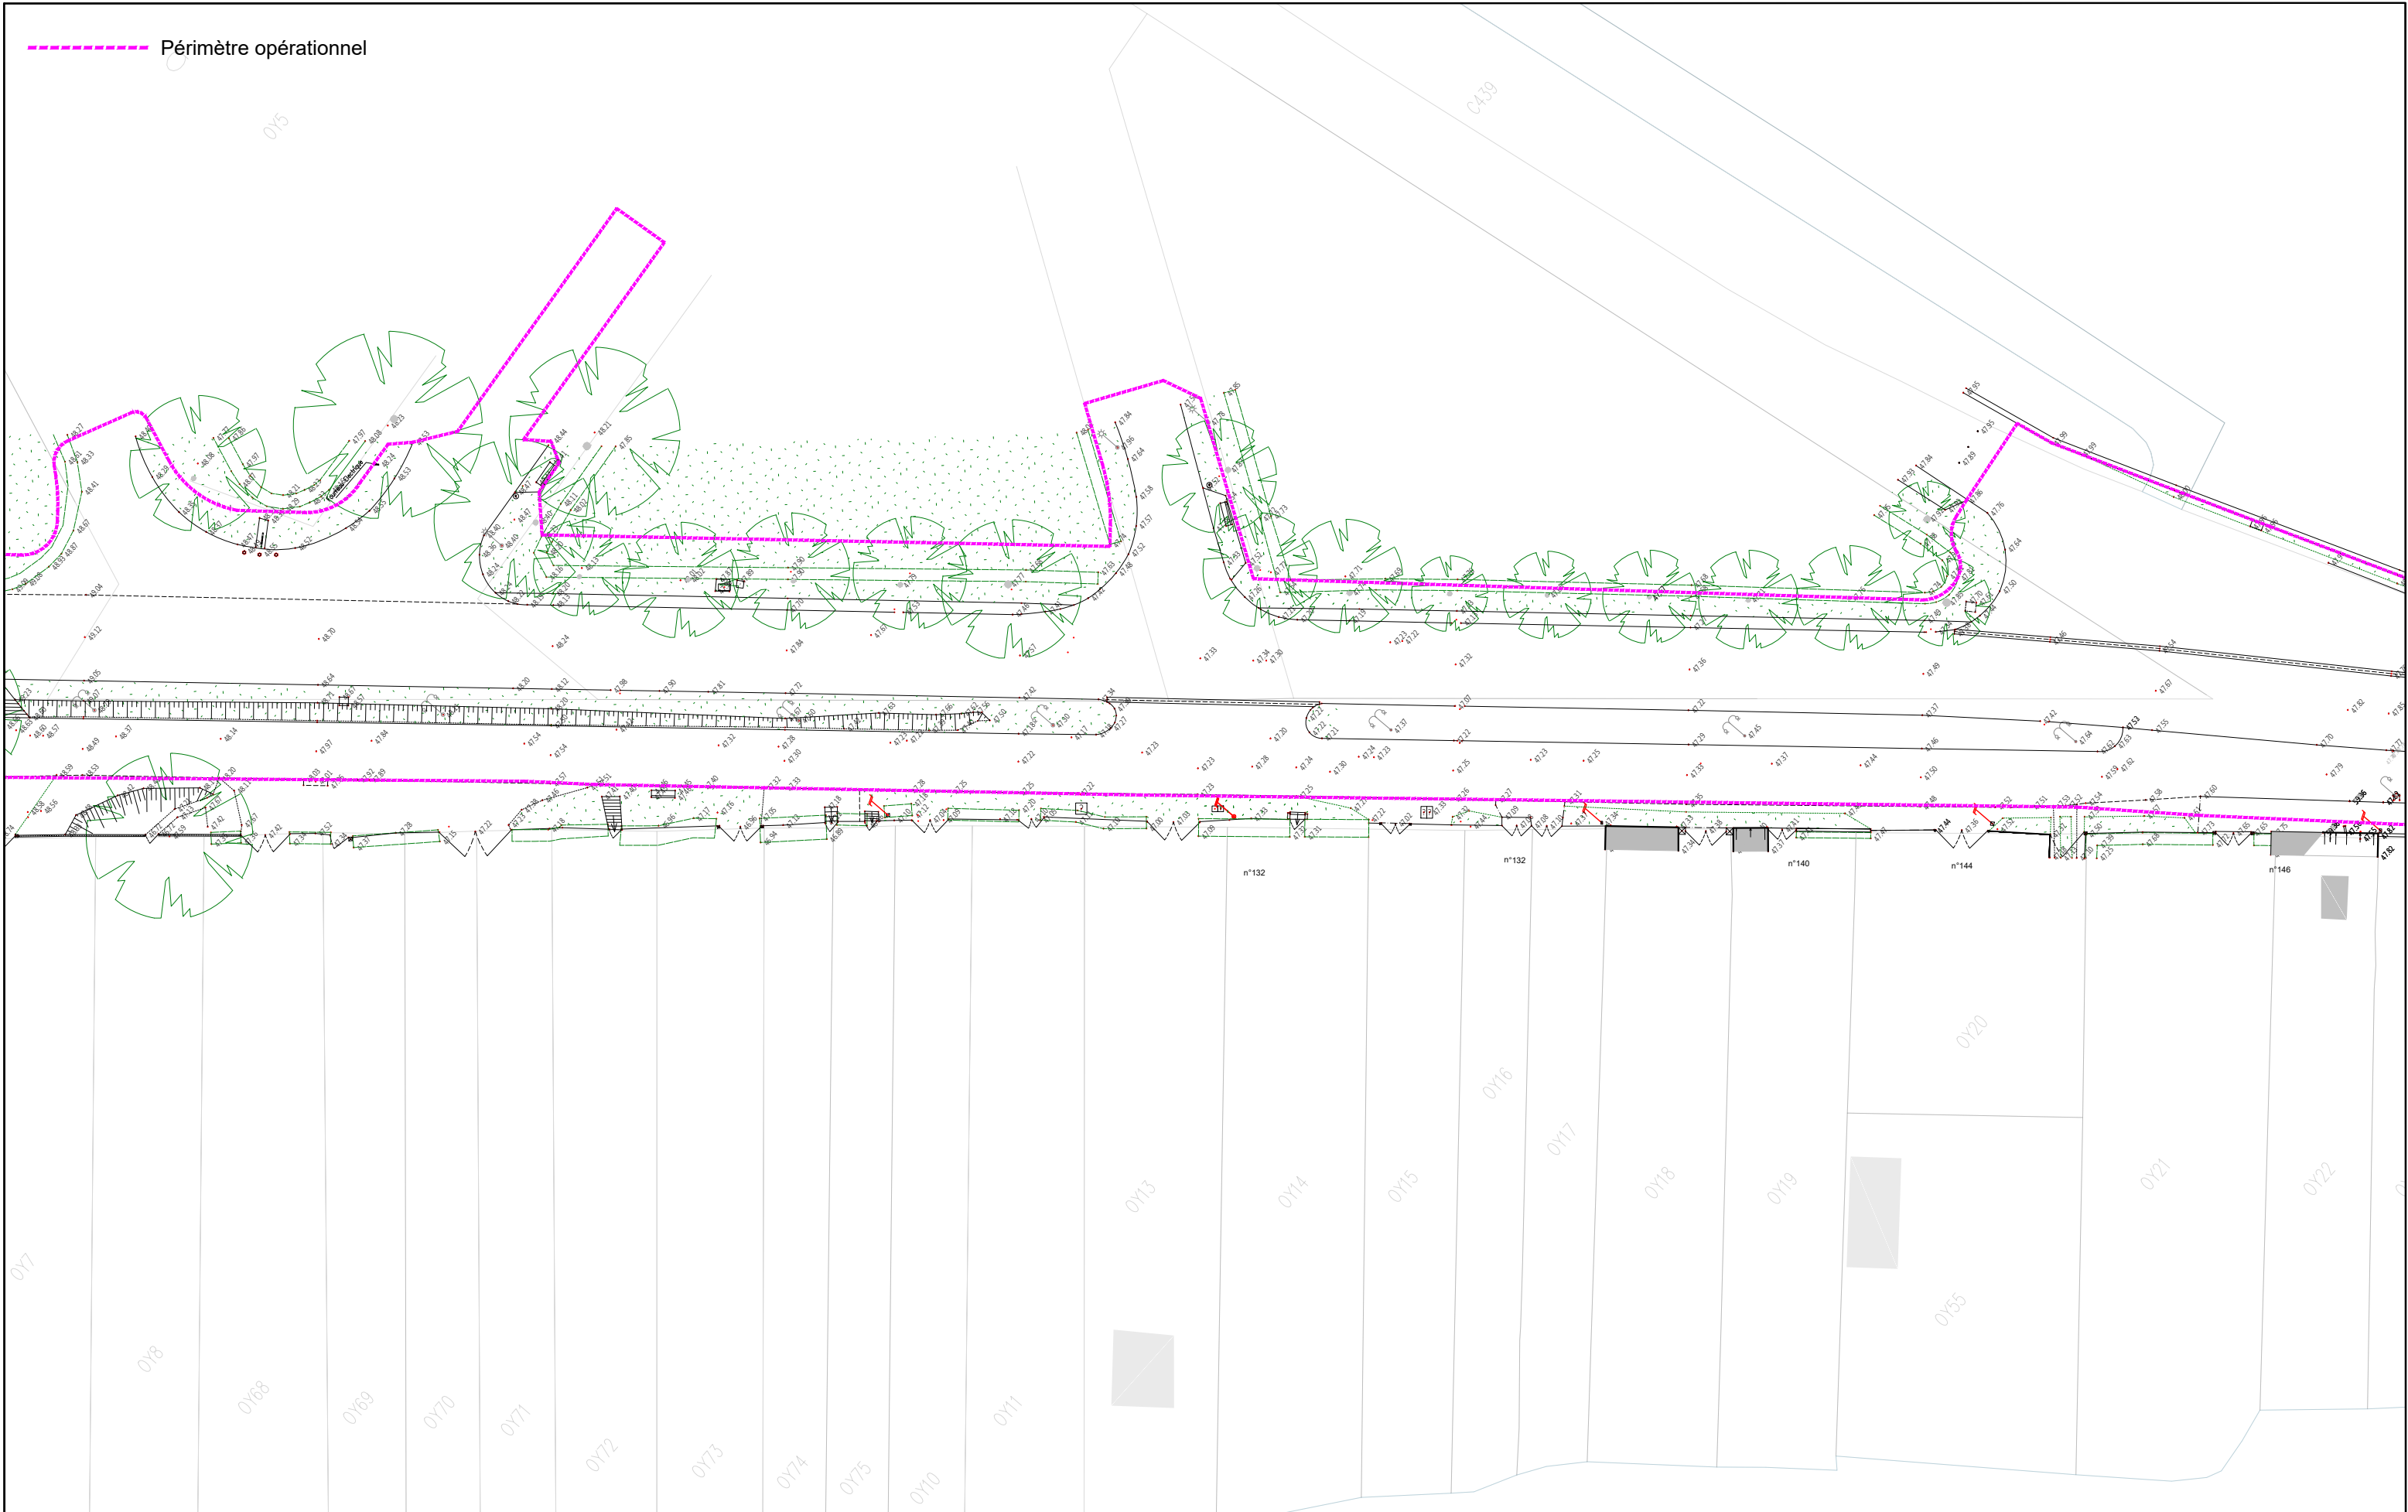

APA
RÉALISATION DE TROIS CHRONOLIGNES
DE LE MANS MÉTROPOLE

LE MANS (72)
PAEs-Ep/Esterel-Epau

PERMIS D'AMENAGER
Plan de l'état actuel
Rue de l'Esterel
Gue Bernisson

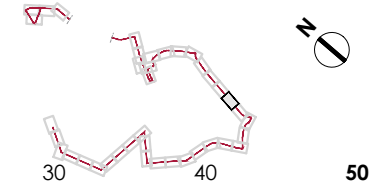

PA3
C4
VAR
Solution



Auteur : SGI

Date création : 06/08/2021

Maj :


Ech : 1/500

Indice : C

Fichier : 3CL_APA_MOEG_PL_GL_07_0400_A




----- Périimètre opérationnel

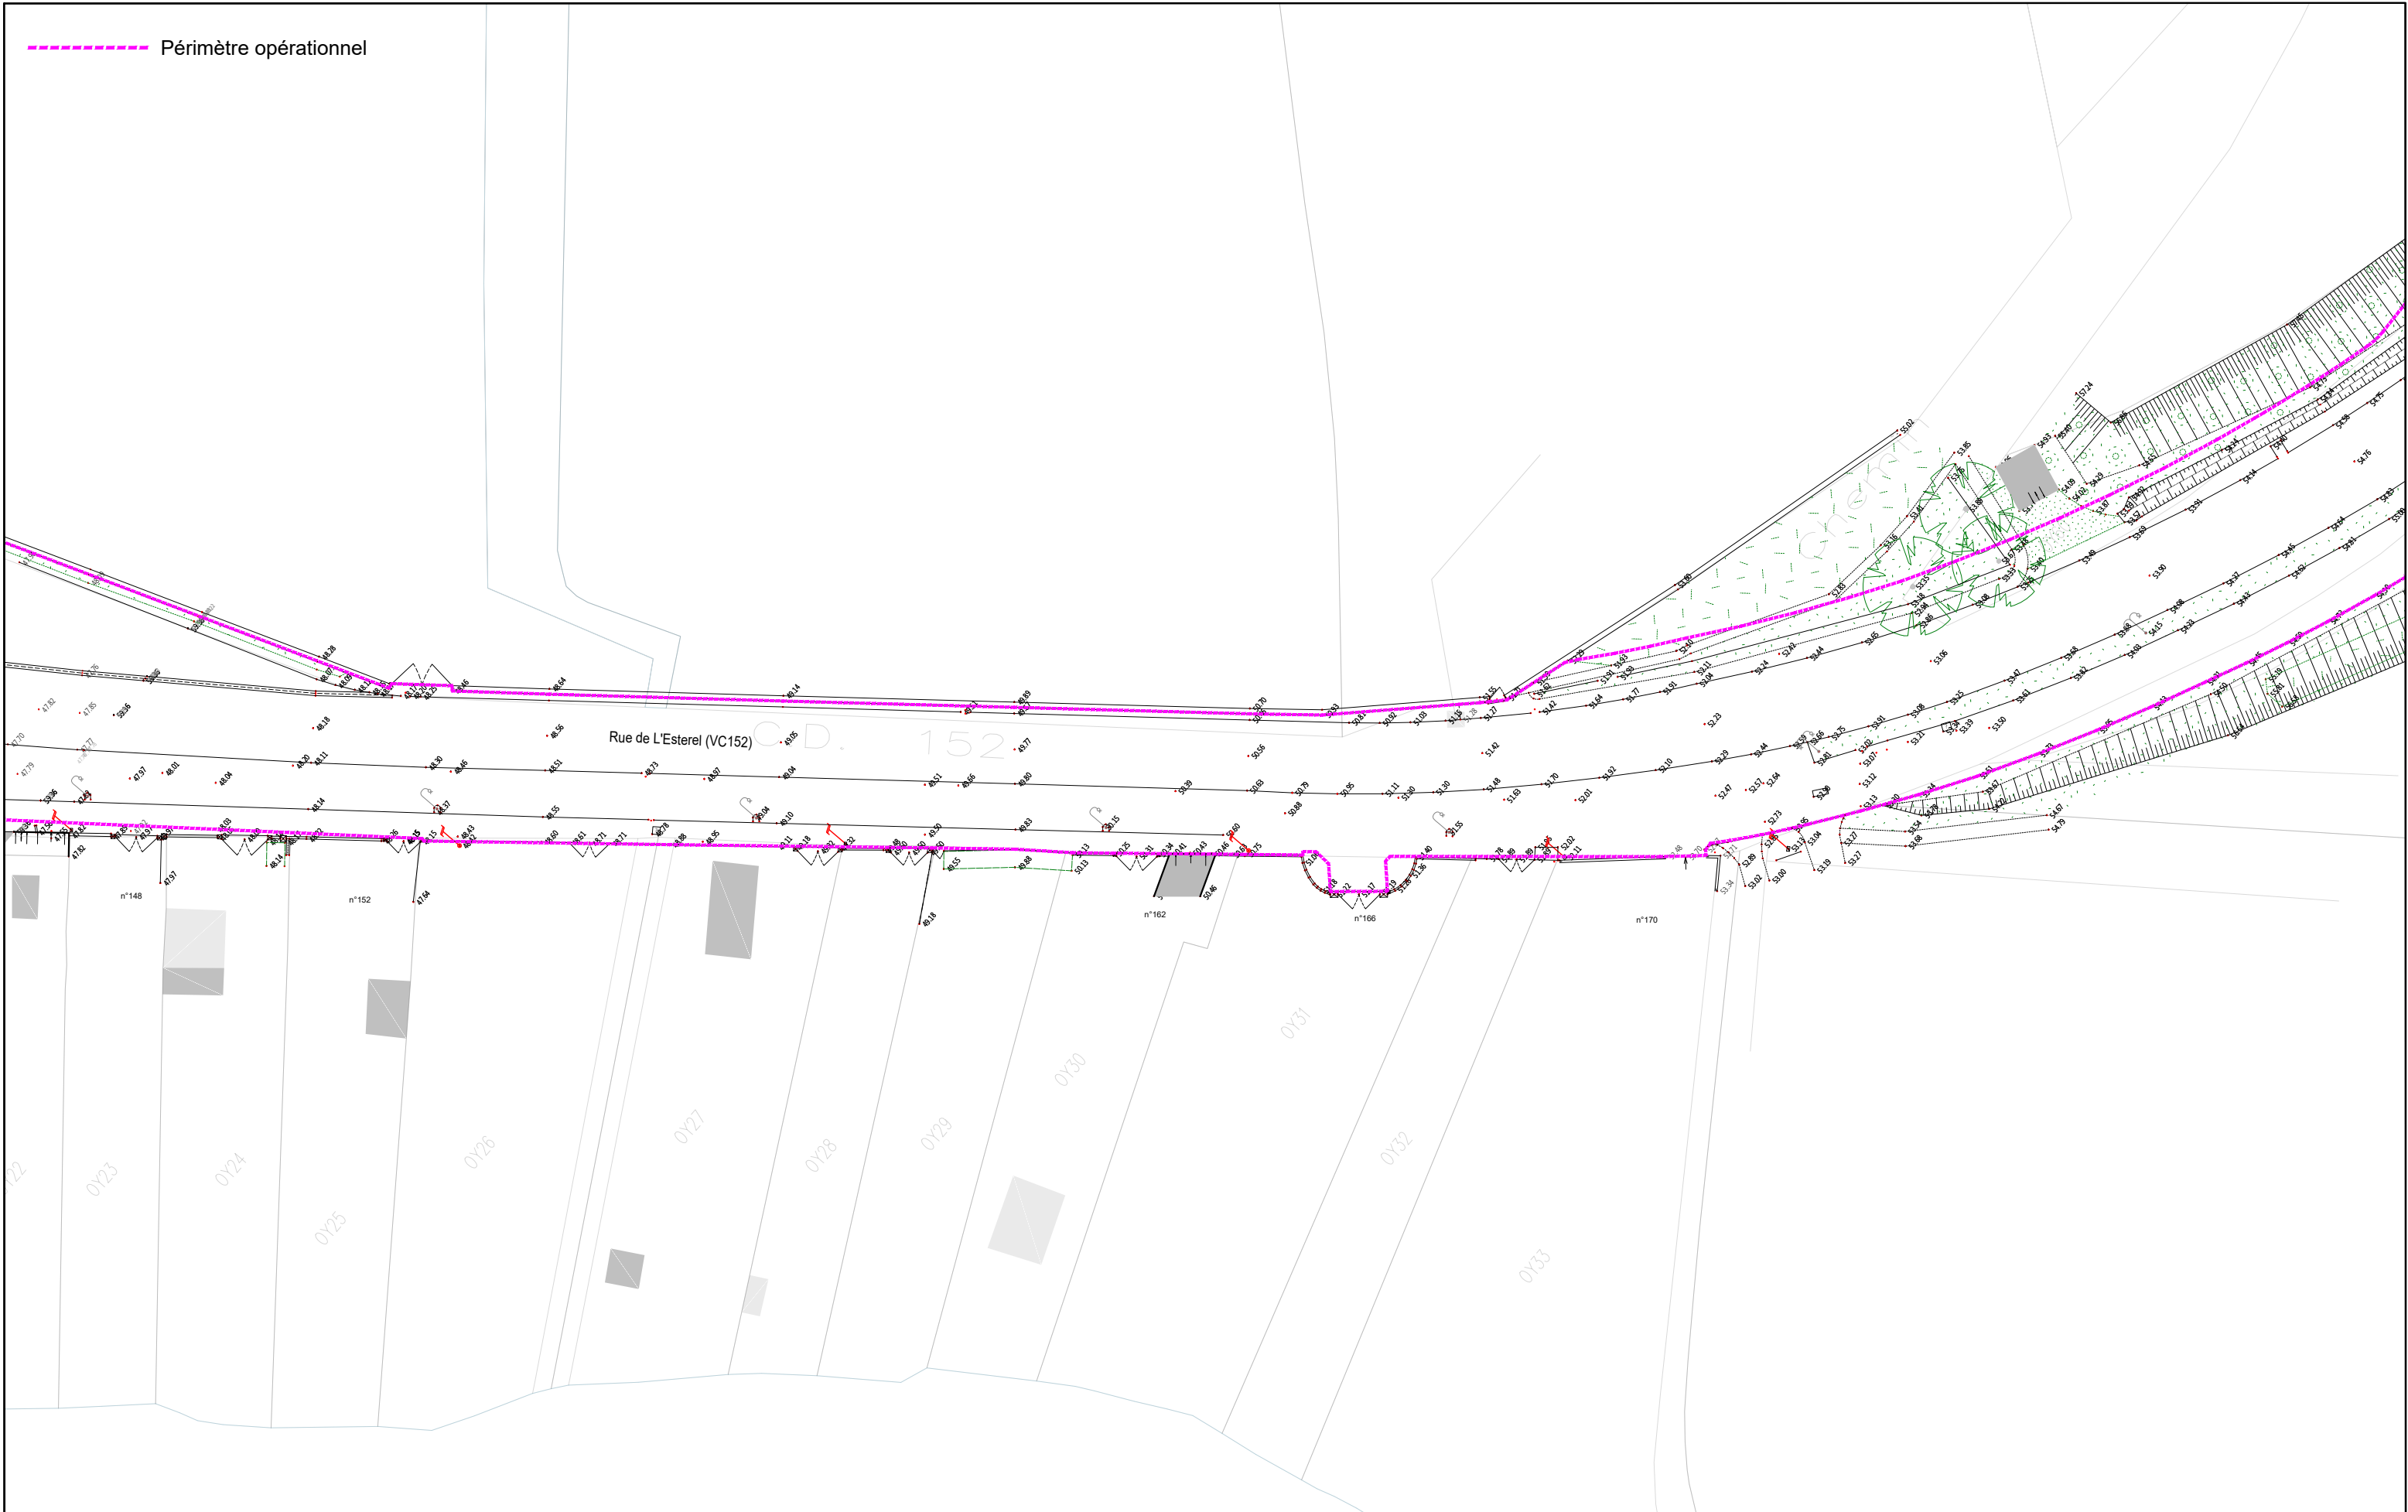

APA
RÉALISATION DE TROIS CHRONOLIGNES
DE LE MANS MÉTROPOLE

LE MANS (72)
PAEs-Ep/Esterel-Epau

PERMIS D'AMENAGER
Plan de l'état actuel
Rue de l'Esterel

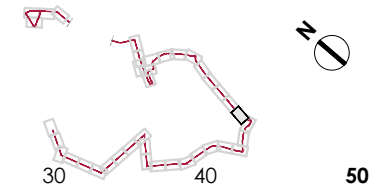

PA3
C4
VAR
Solution



Auteur : SGI

Date création : 06/08/2021

Maj :


Ech : 1/500

Indice : C

Fichier : 3CL_APA_MOEG_FL_GL_07_0400_A



----- Périimètre opérationnel

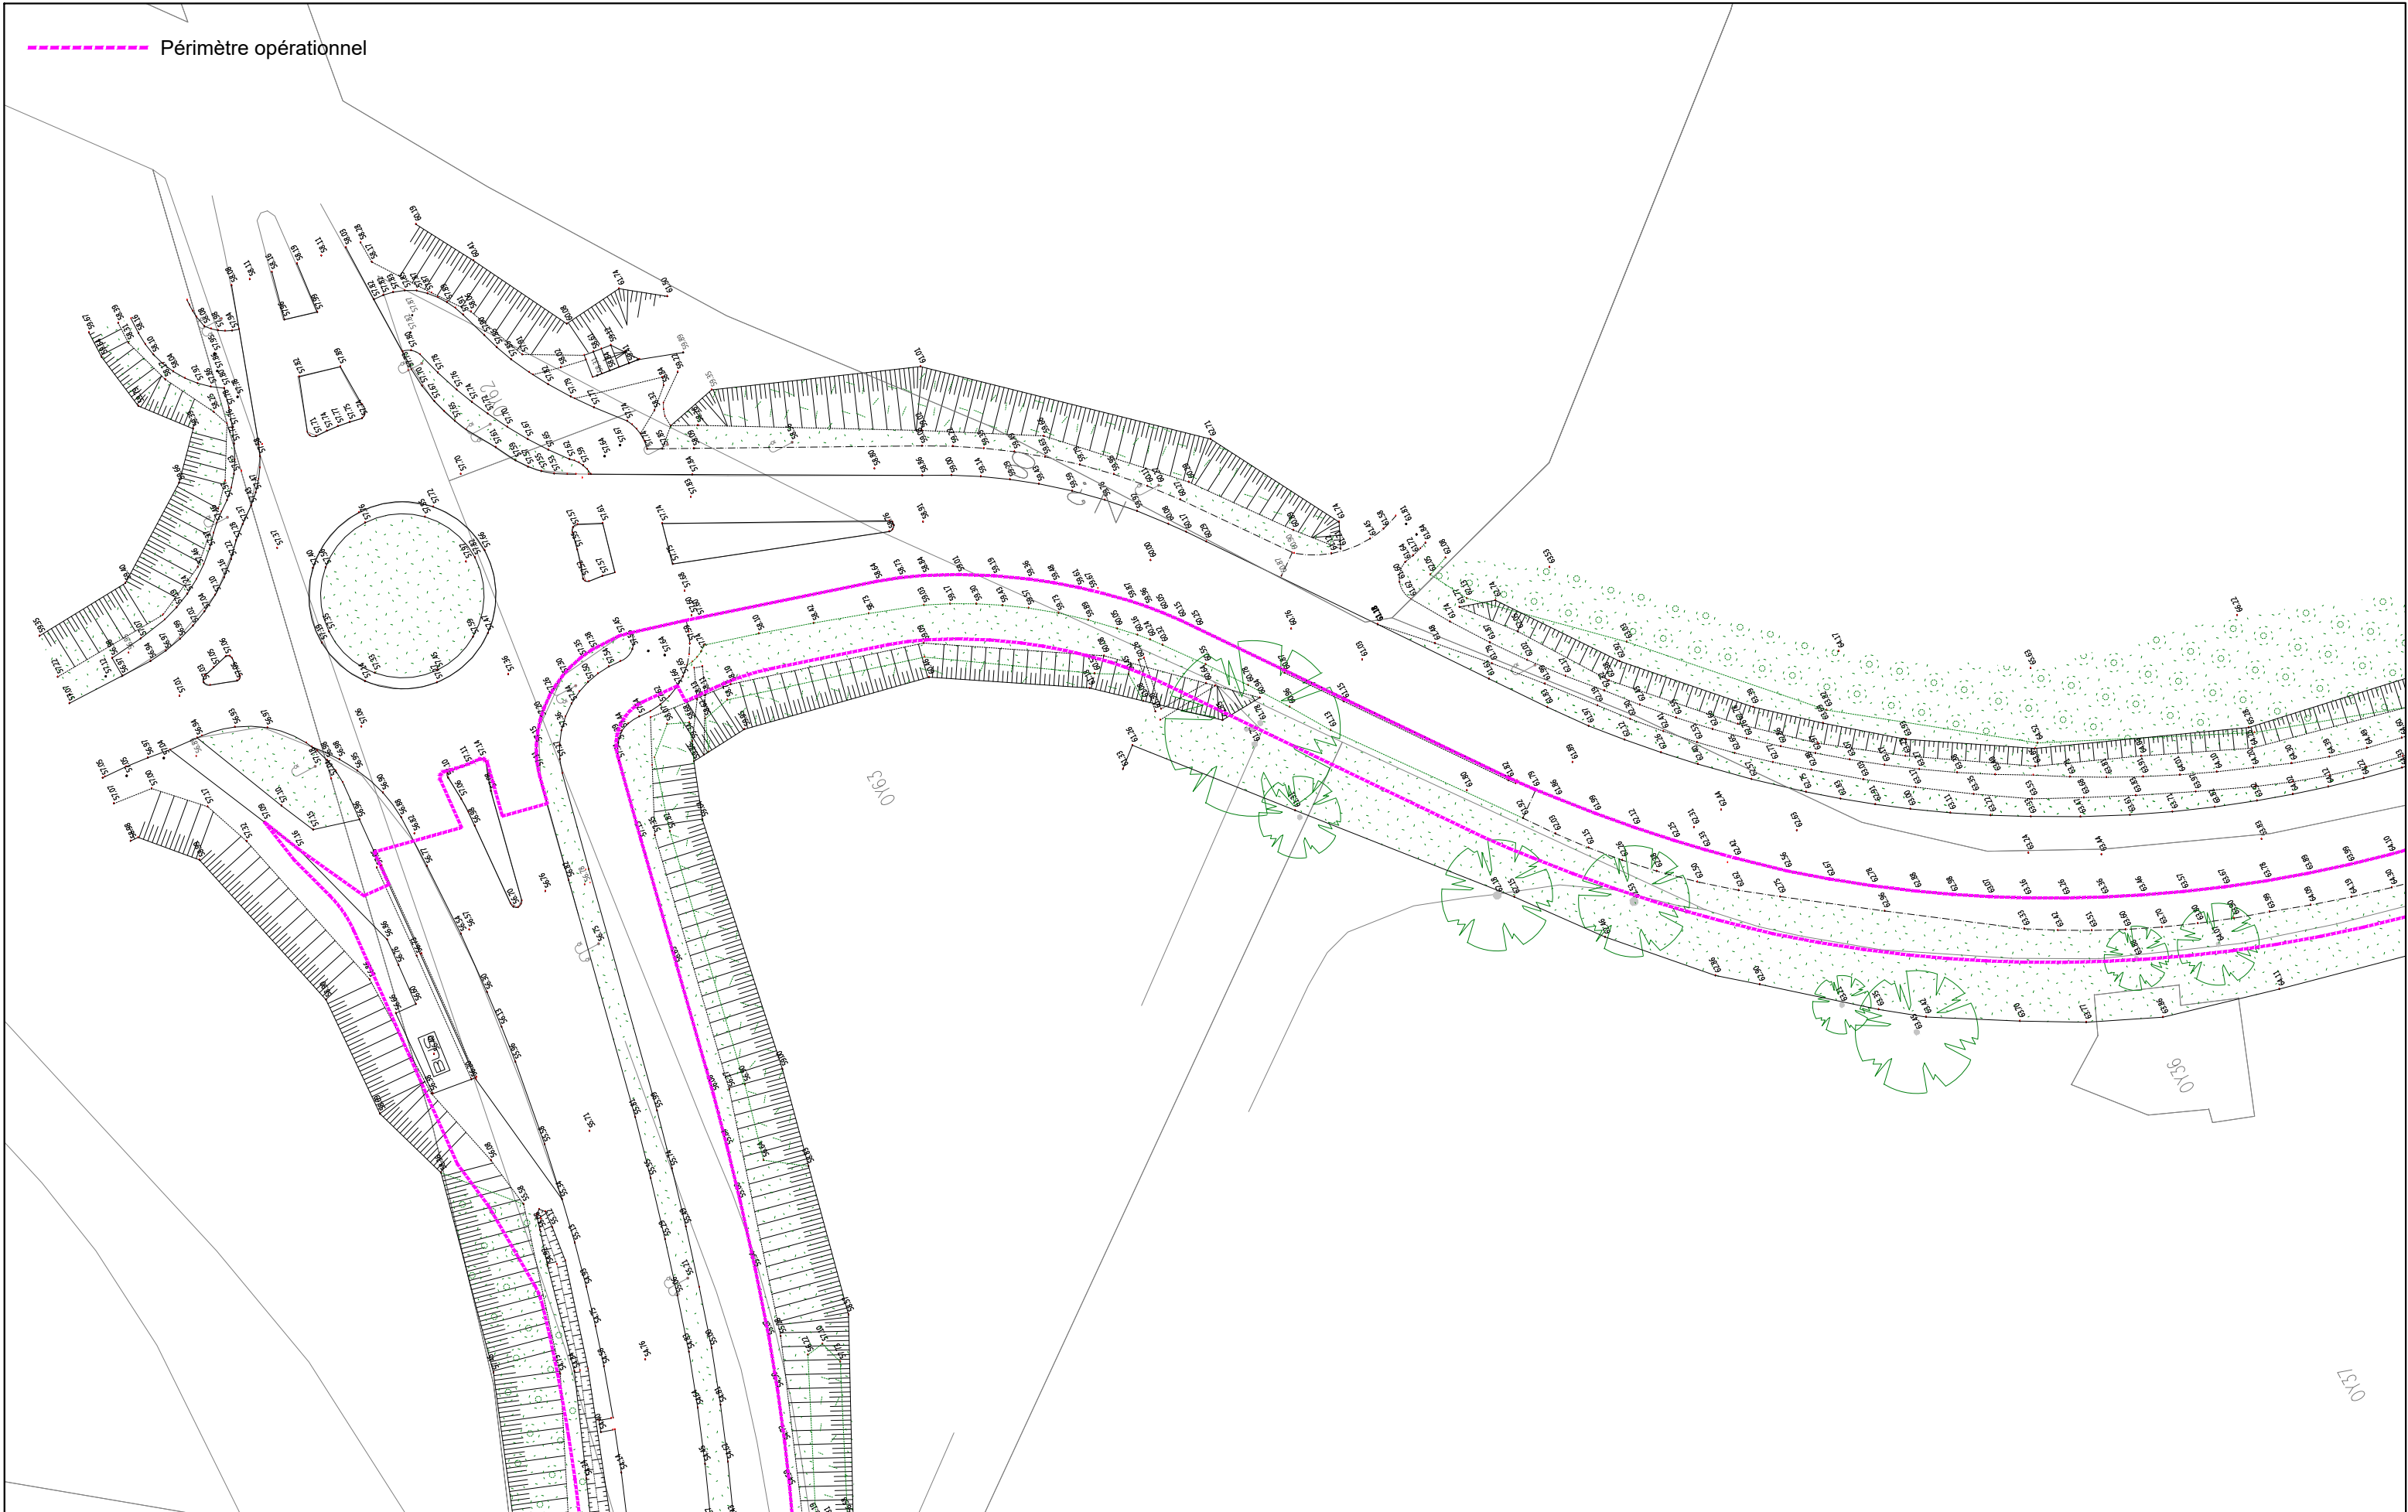

APA
RÉALISATION DE TROIS CHRONIQUES
DE LE MANS MÉTROPOLE

LE MANS (72)
PAEs-Ep/Esterel-Epau

PERMIS D'AMENAGER
Plan de l'état actuel
Rue de l'Esterel
Arche de la Nature



PA3
C4
VAR
Solution



Auteur : SGI

Date création : 06/08/2021

Maj :


Ech : 1/500

Indice : C

Fichier : 3CL_APA_MOEG_PL_GL_07_0400_A



----- Périimètre opérationnel

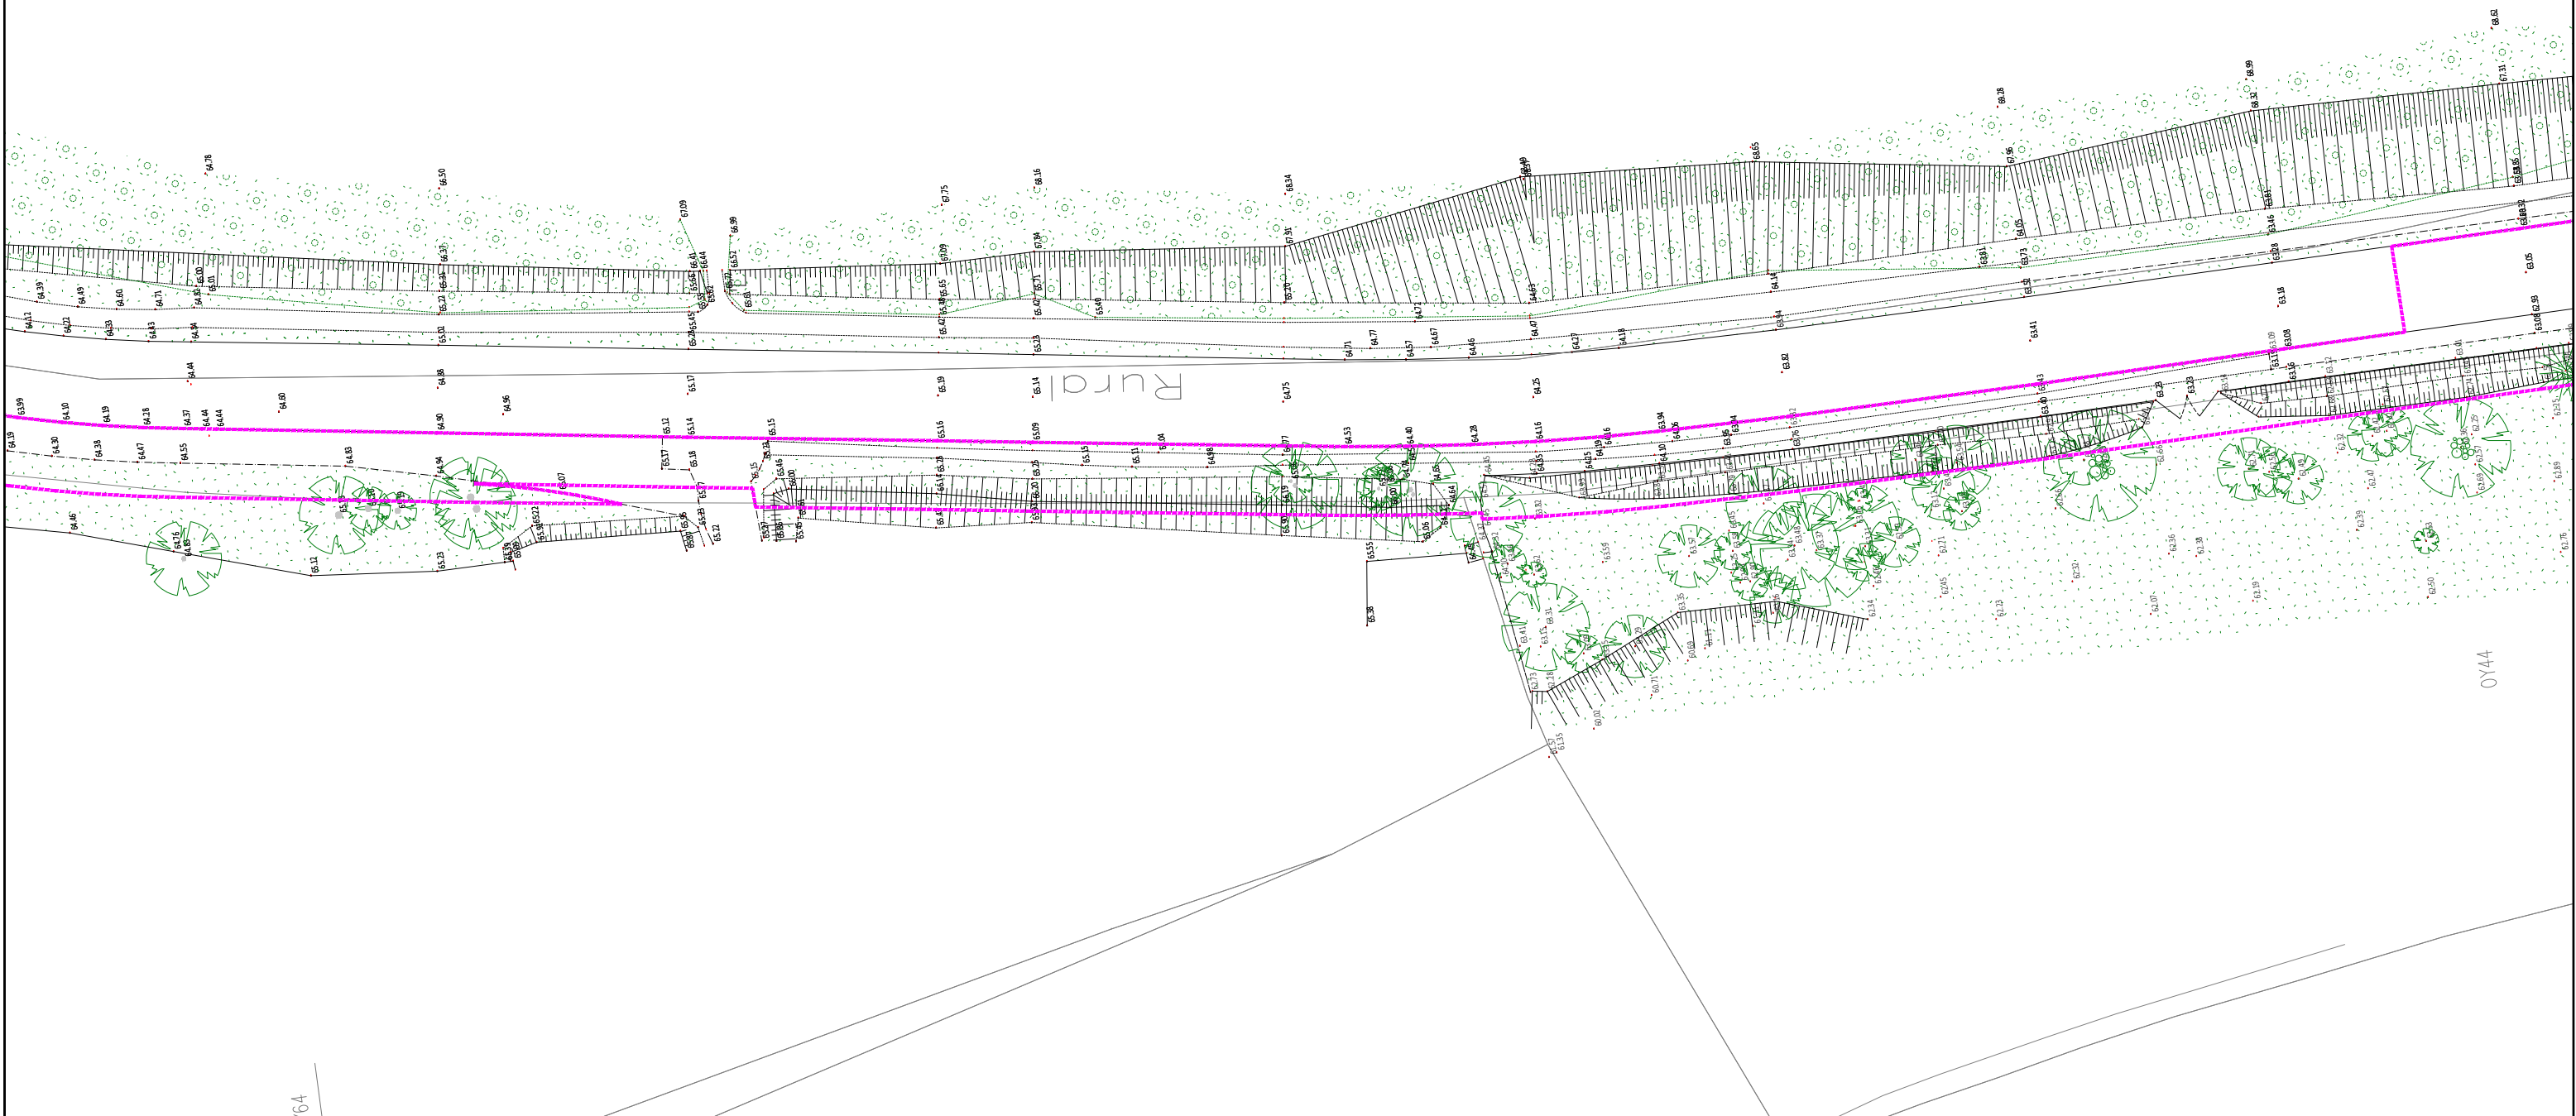

0164

0144



APA
RÉALISATION DE TROIS CHRONOLIGNES
DE LE MANS MÉTROPOLE

LE MANS (72)
PAEs-Ep/Esterel-Epau

PERMIS D'AMENAGER
Plan de l'état actuel
Rue des Tennis



Auteur : SGI


Date création : 06/08/2021

Maj :

Ech : 1/500


Indice : C

Fichier : 3CL_APA_MOEG_PL_GL_07_0400_A

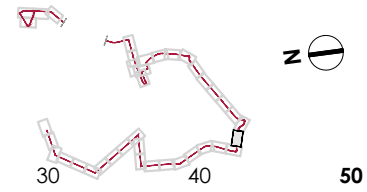

PA3
C4
VAR
Solution


----- Périimètre opérationnel

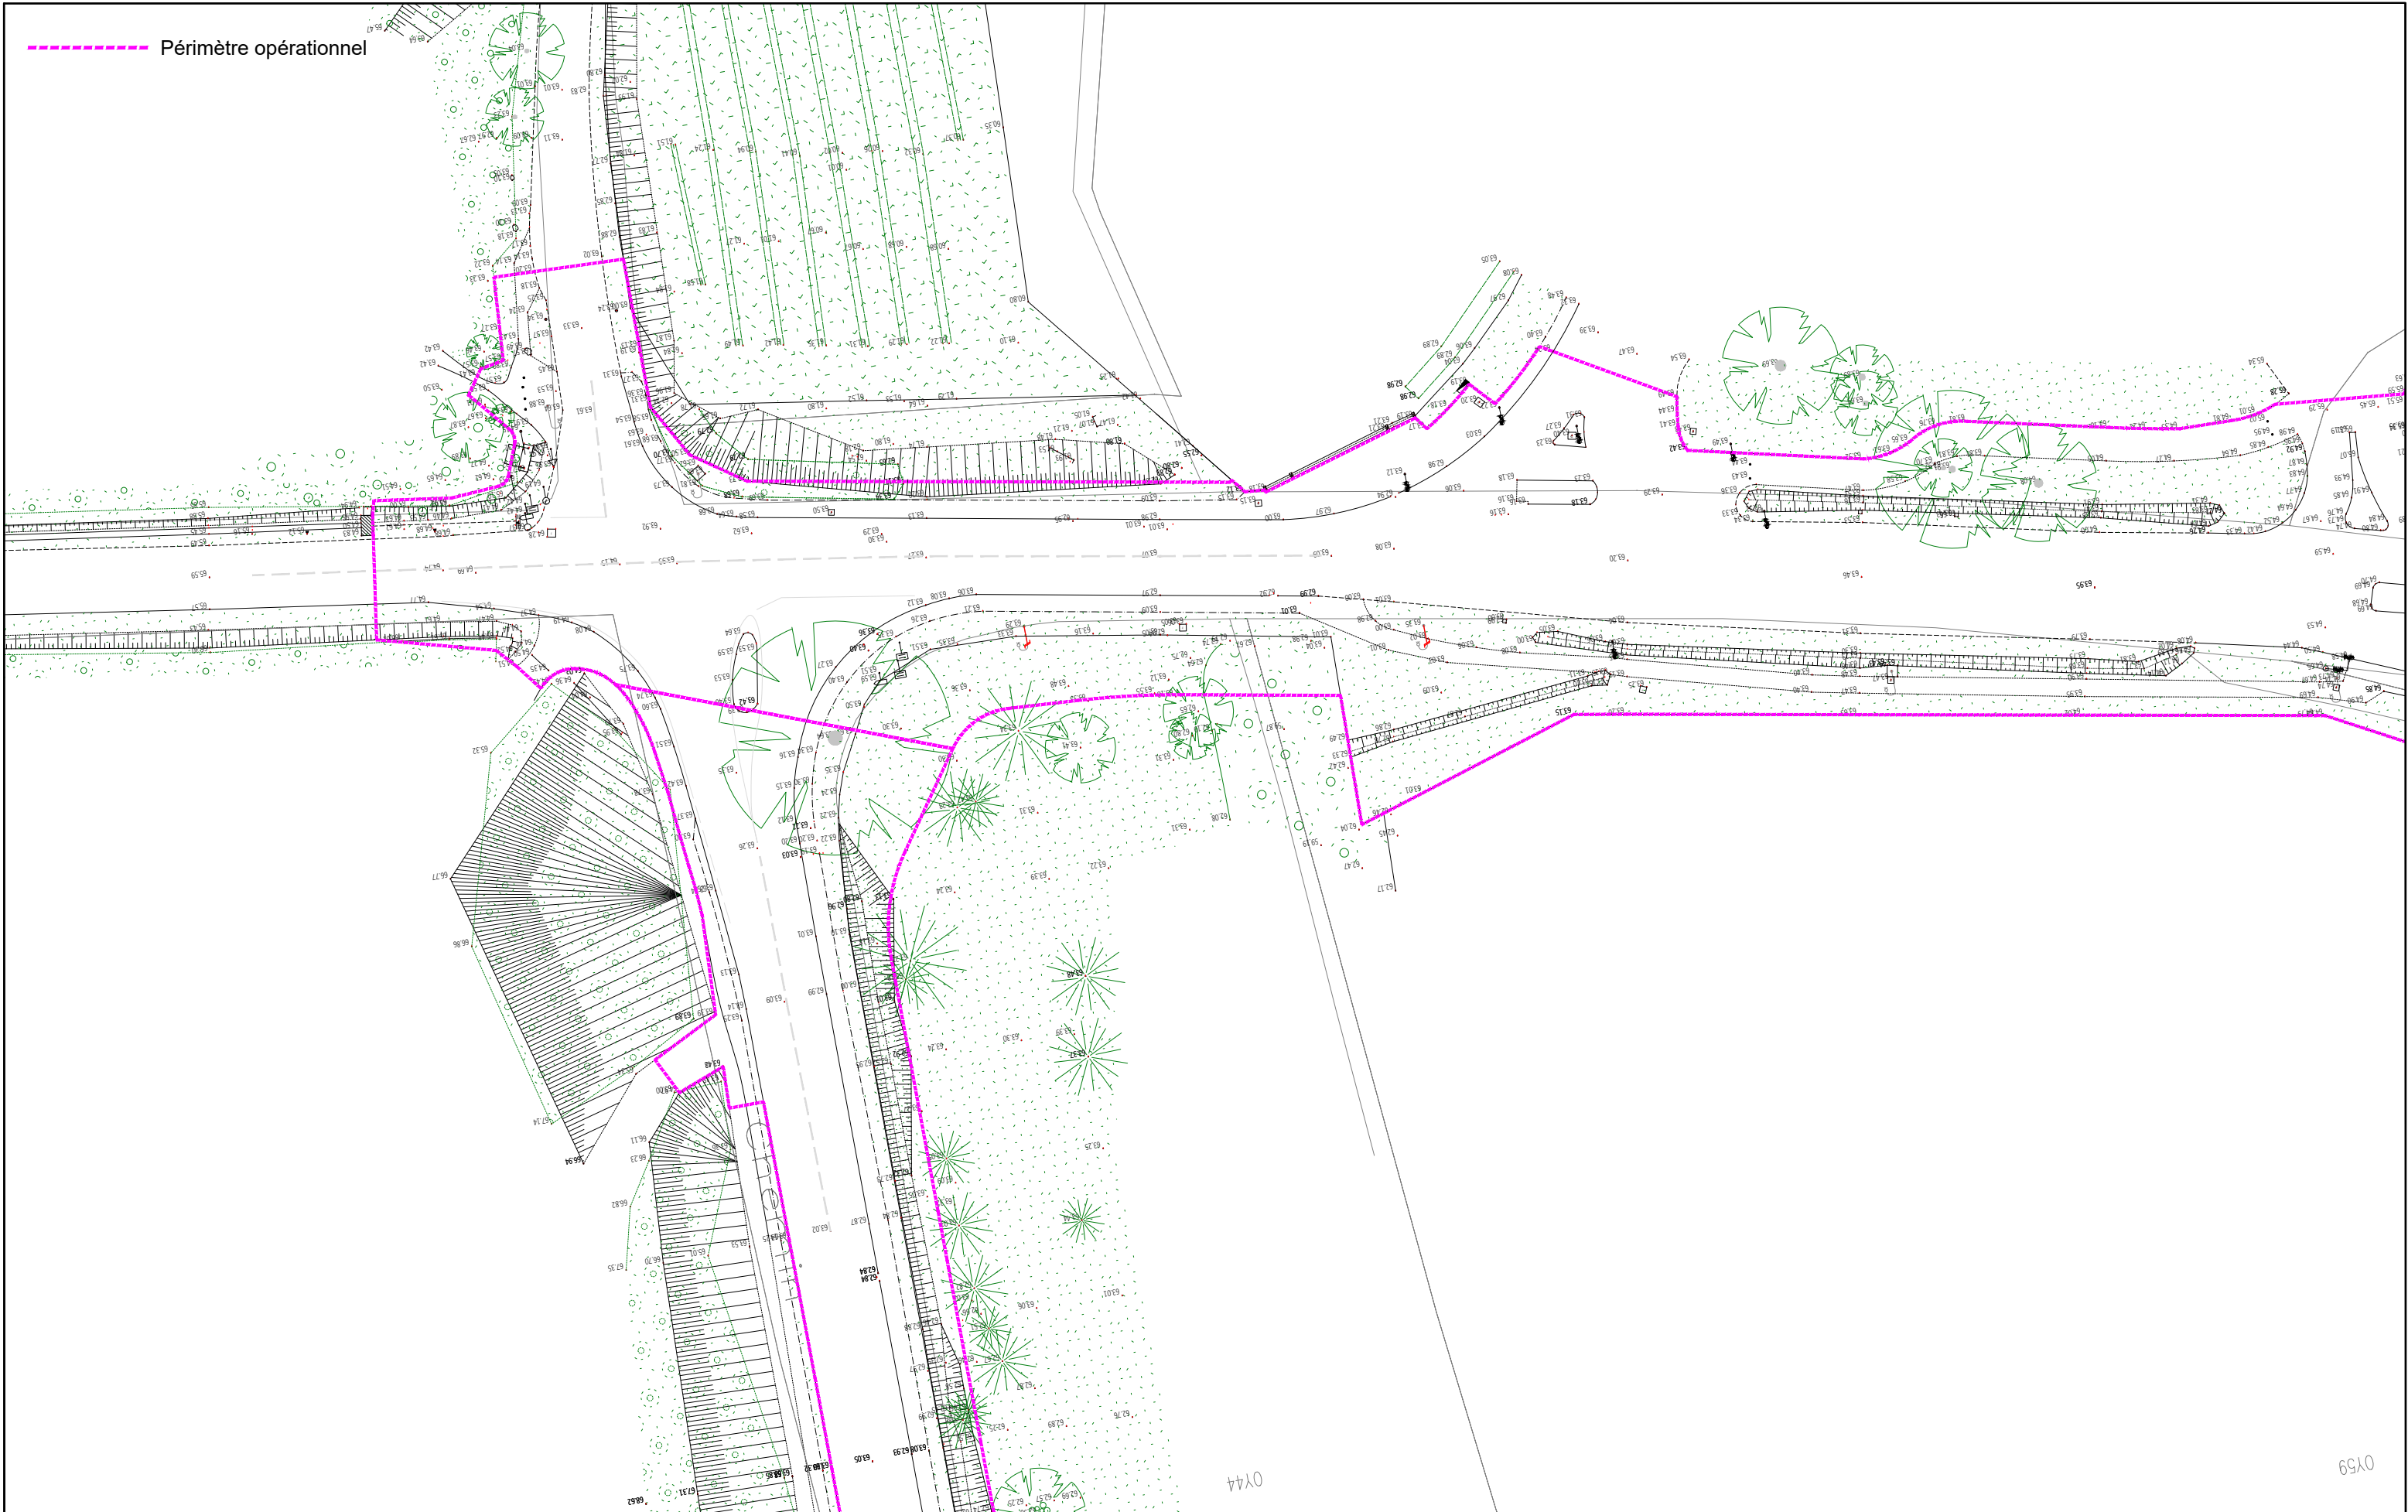

APA
RÉALISATION DE TROIS CHRONOLIGNES
DE LE MANS MÉTROPOLE

LE MANS (72)
PAEs-Ep/Esterel-Epau

PERMIS D'AMENAGER
Plan de l'état actuel
Rue Henri Champion

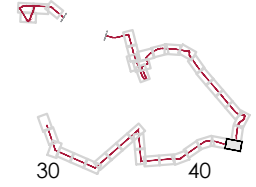

PA3
C4
VAR
Solution



Groupement de maîtrise d'œuvre



CERAMIDE
Agence d'ingénierie et paysage



paume ^{*}
VILLES
PAYSAGES
& MOBILITÉS

SERUE
INGENIERIE

 **TRANSITEC**
optimiseurs de mobilité - depuis 1954
