





AVANT-PROJET
RÉALISATION DE TROIS
CHRONOLIGNES DE LE MANS
MÉTROPOLE

LE MANS (72)
SEQUENCE 01

Plan d'insertion
Pizieux (D50)
Saint-Joseph

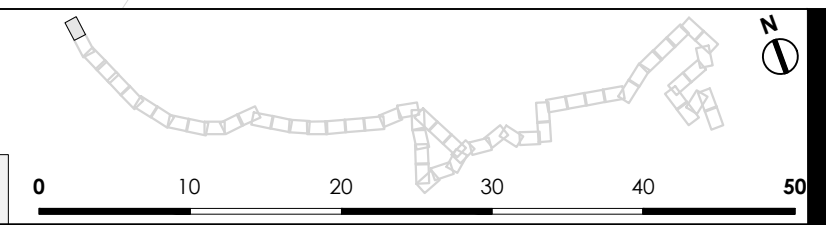

P01-01
C4
VAR
Solution

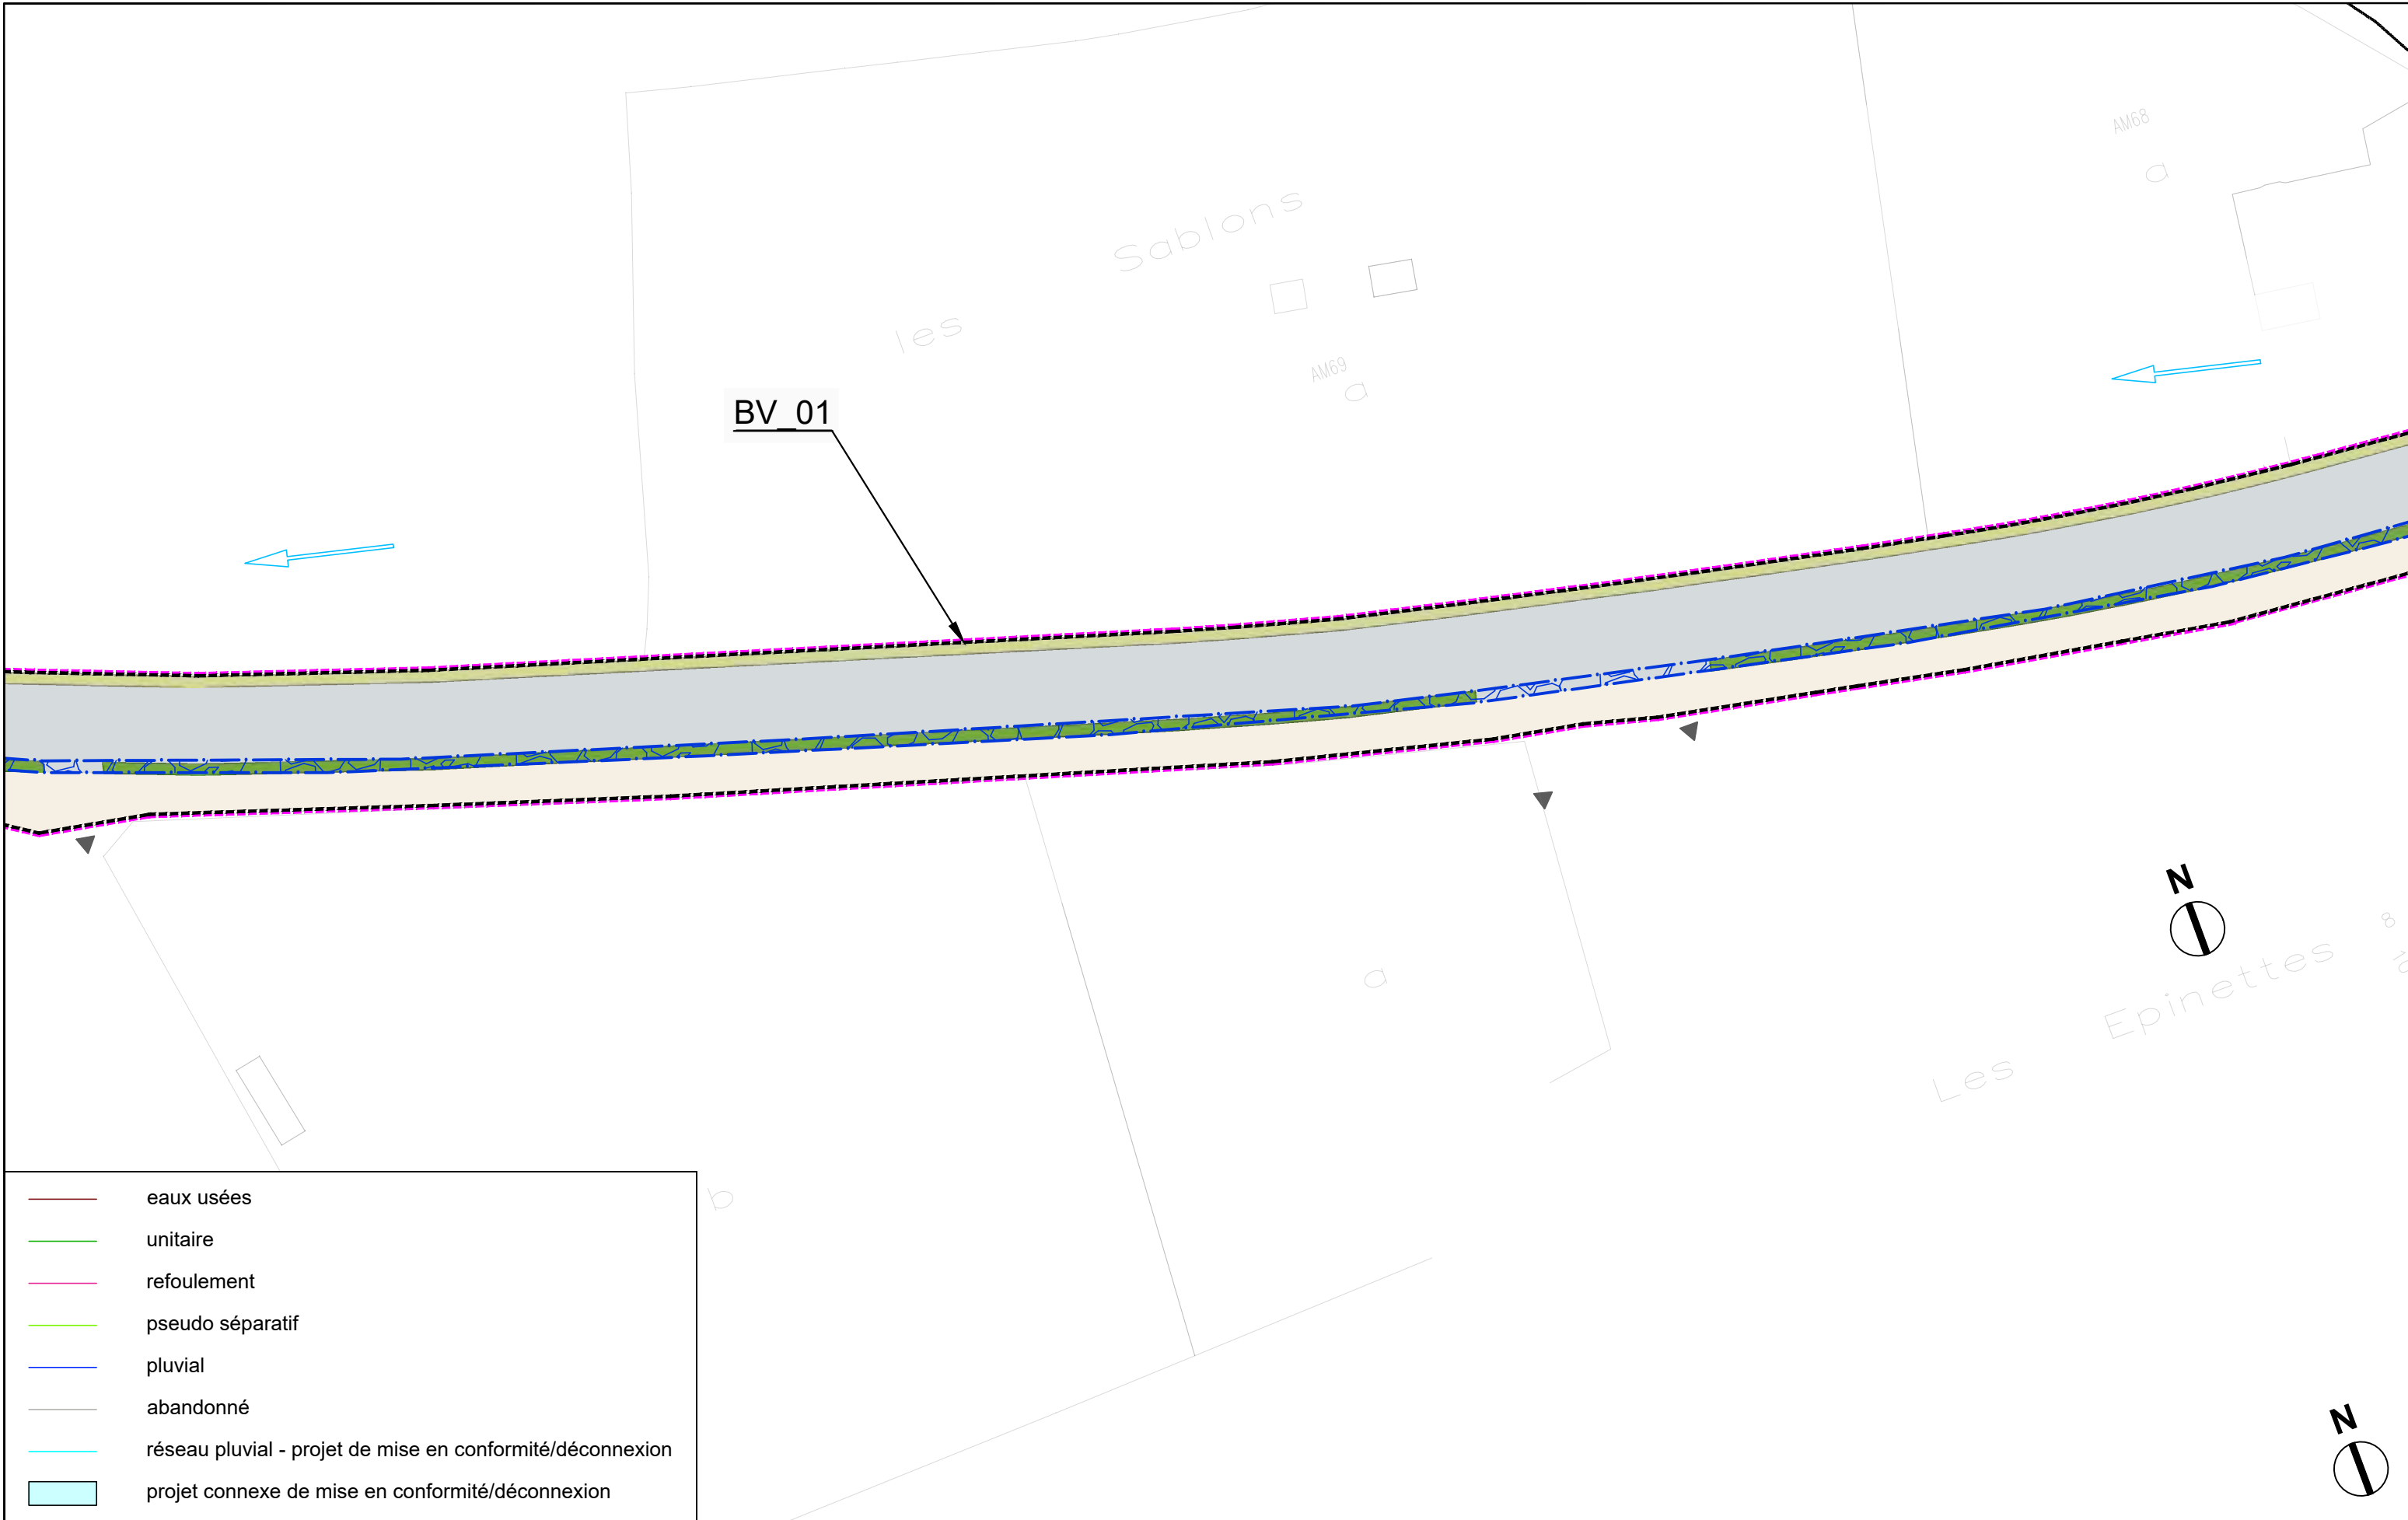


- eaux usées
- unitaire
- refoulement
- pseudo séparatif
- pluvial
- abandonné
- réseau pluvial - projet de mise en conformité/déconnexion
- projet connexe de mise en conformité/déconnexion




AVANT-PROJET
RÉALISATION DE TROIS
CHRONOLIGNES DE LE MANS
MÉTROPOLE

LE MANS (72)
SEQUENCE 01

Plan d'insertion
Route de Pruilé (D50)

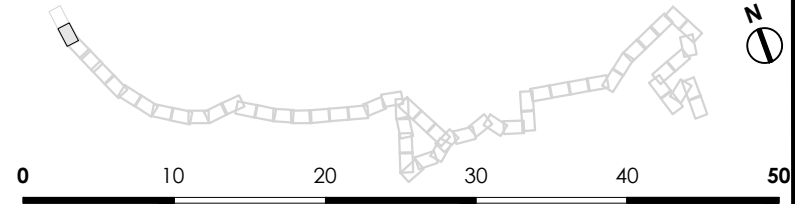

P01-02
C4
VAR
Solution

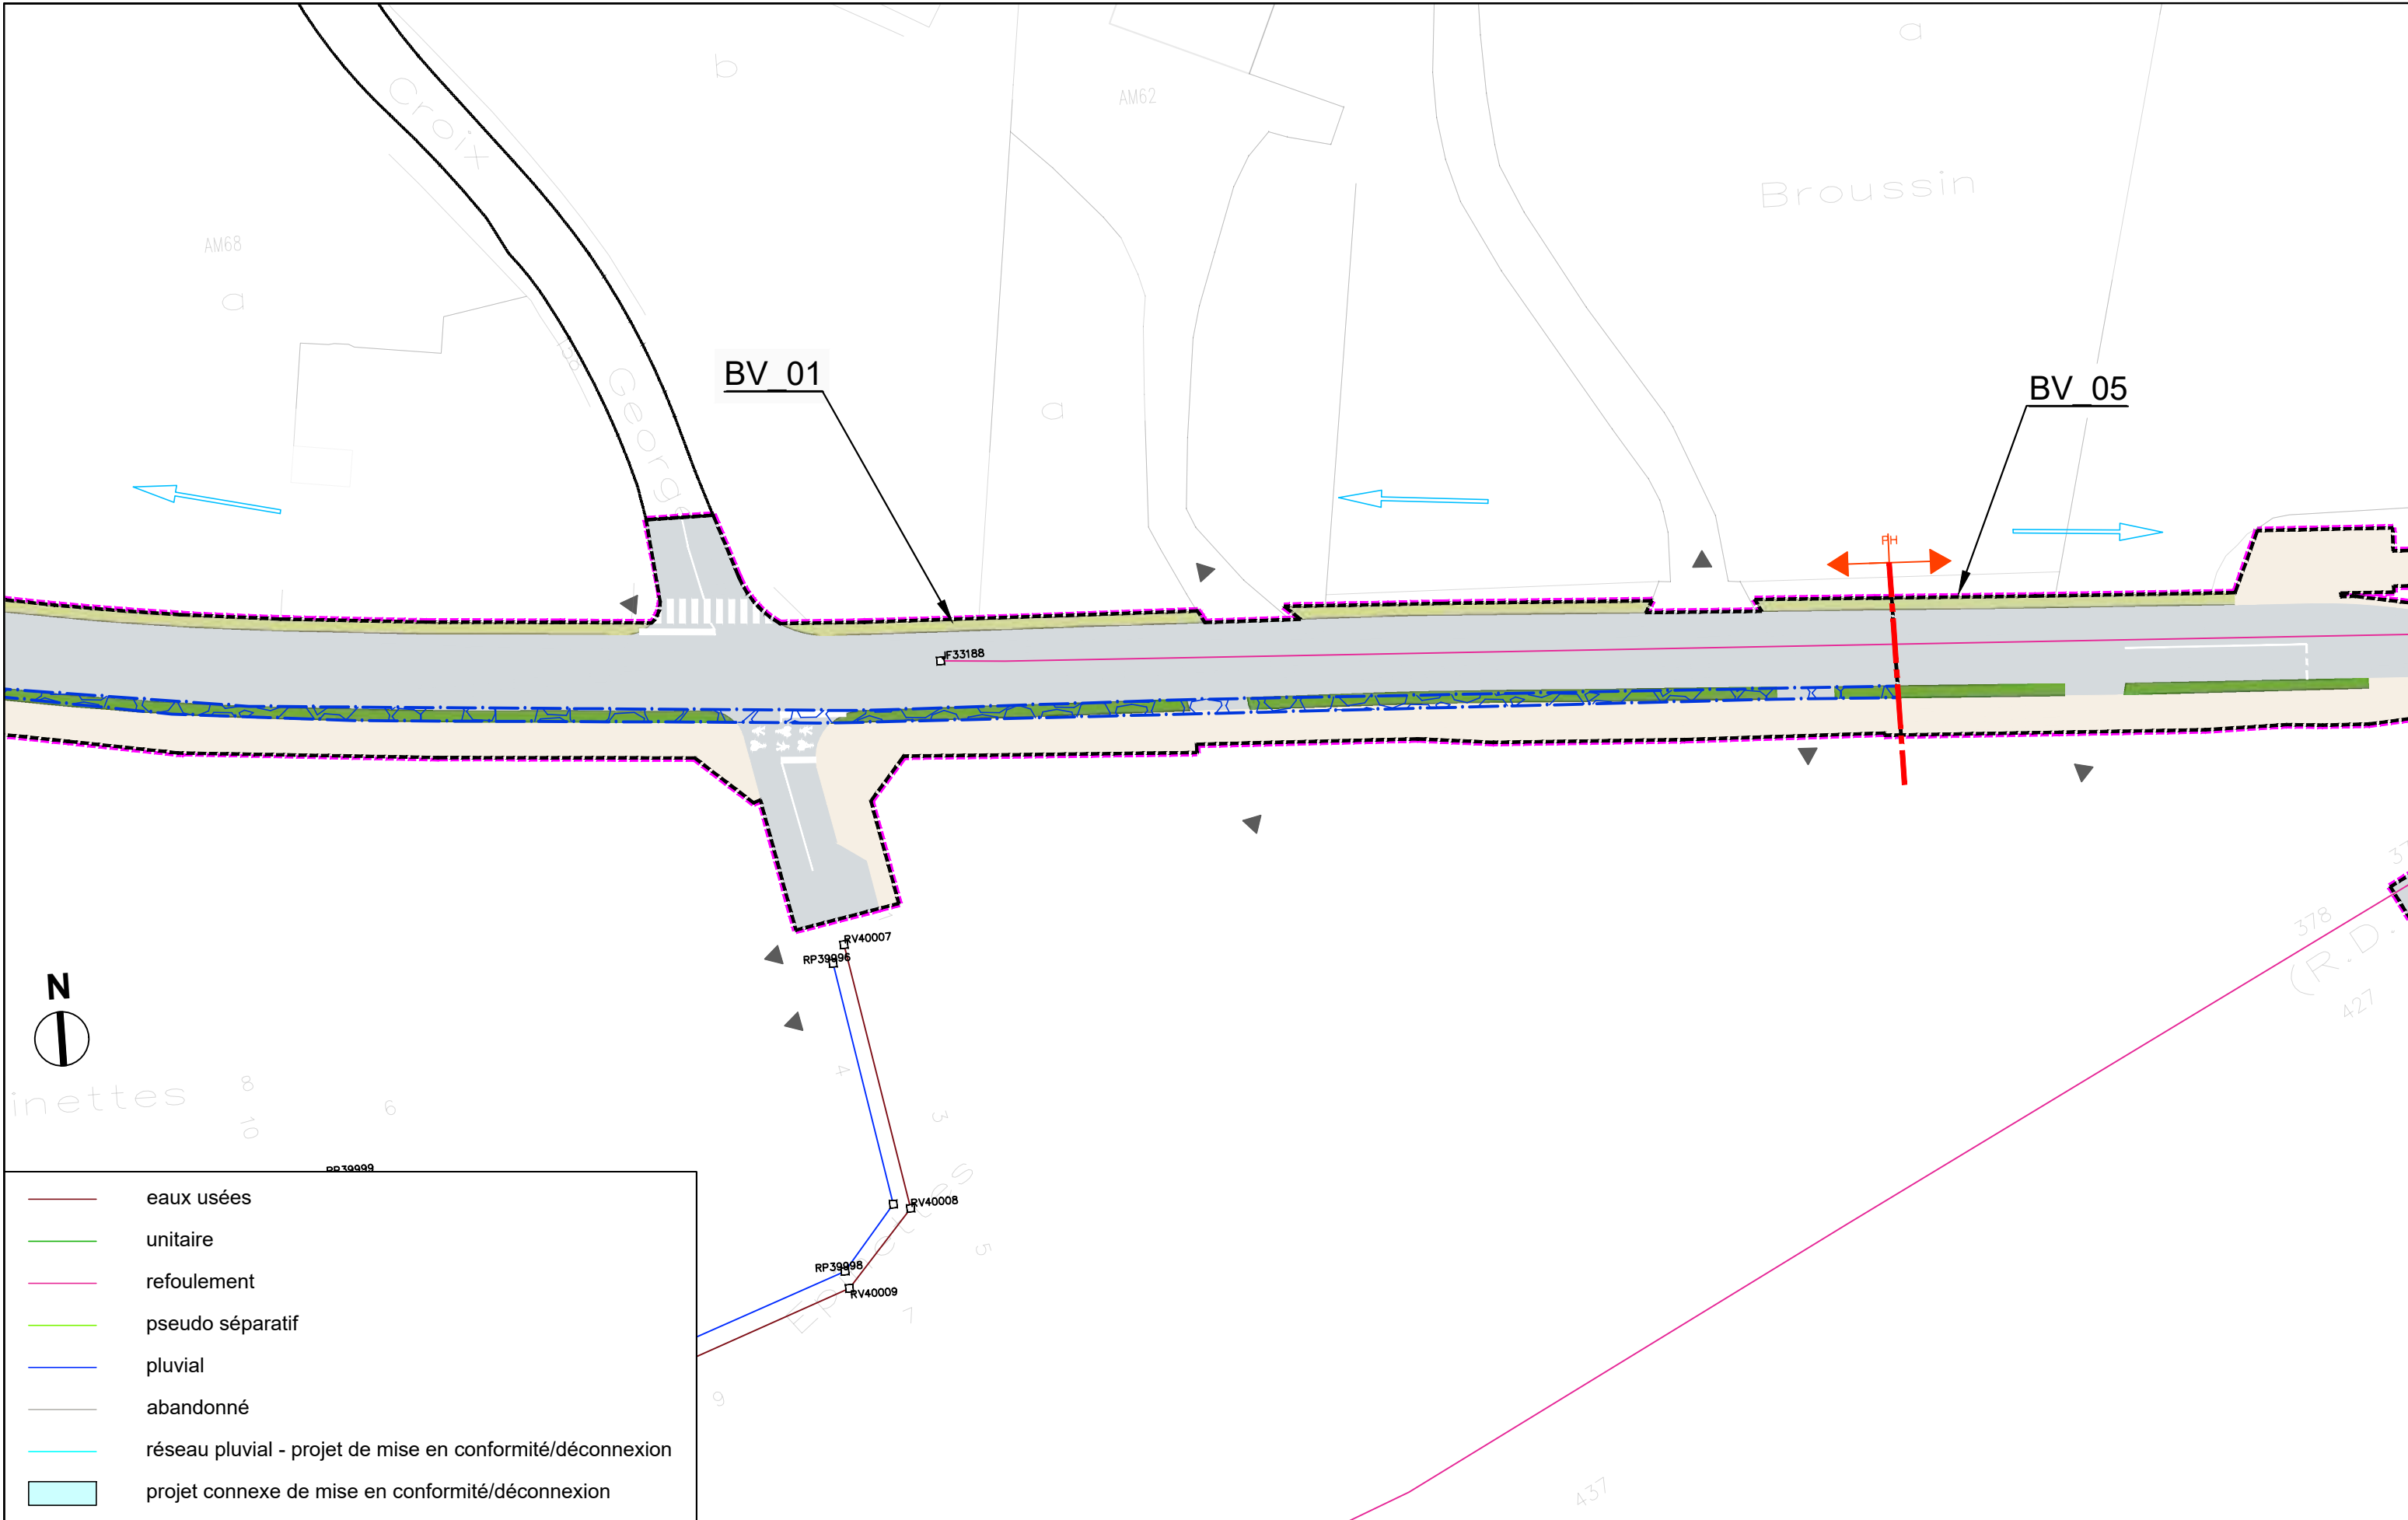


- eaux usées
- unitaire
- refoulement
- pseudo séparatif
- pluvial
- abandonné
- réseau pluvial - projet de mise en conformité/déconnexion
- projet connexe de mise en conformité/déconnexion



AVANT-PROJET
RÉALISATION DE TROIS
CHRONOLIGNES DE LE MANS
MÉTROPOLE


LE MANS (72)
SEQUENCE 01

Plan d'insertion
Route de Pruilé (D50)

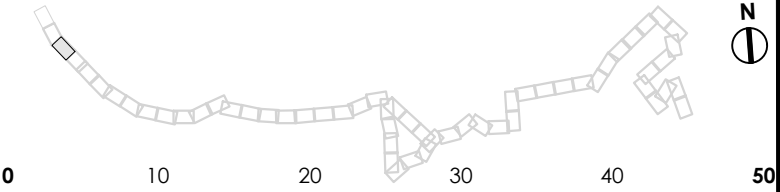

P01-03
C4
VAR
Solution



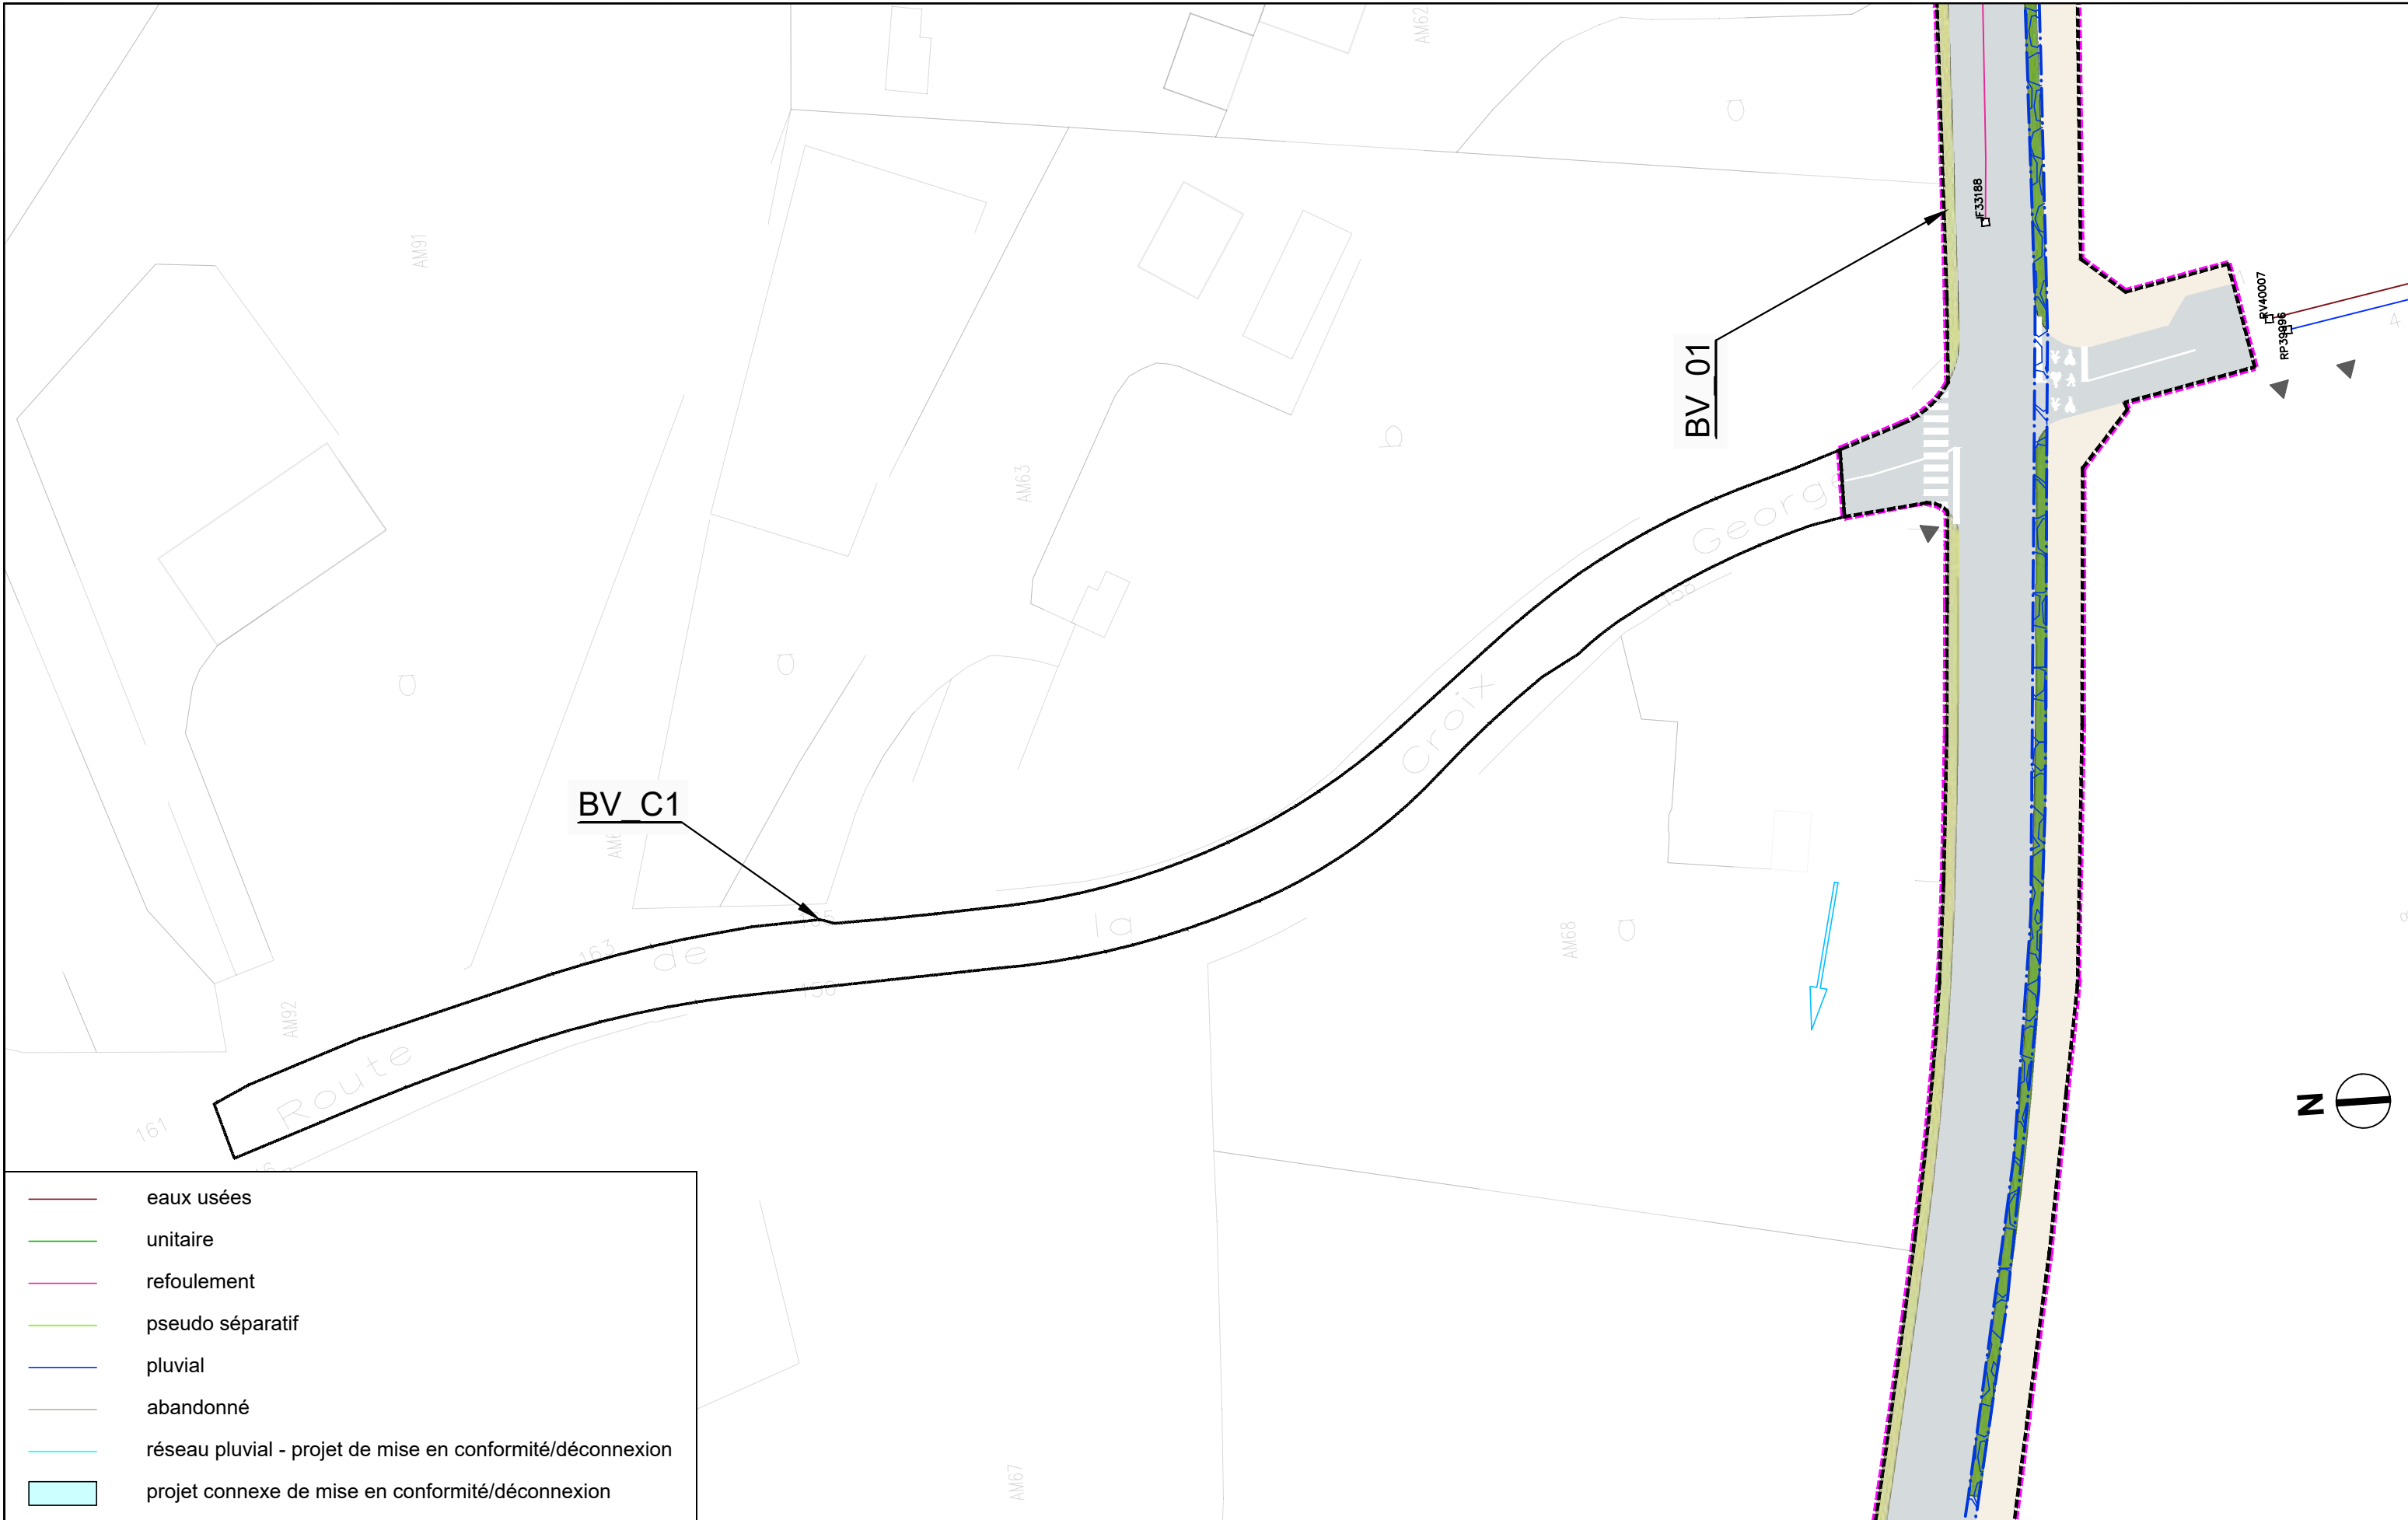

	eaux usées
	unitaire
	refoulement
	pseudo séparatif
	pluvial
	abandonné
	réseau pluvial - projet de mise en conformité/déconnexion
	projet connexe de mise en conformité/déconnexion




AVANT-PROJET
RÉALISATION DE TROIS
CHRONOLIGNES DE LE MANS
MÉTROPOLE

LE MANS (72)
SEQUENCE 01

Plan d'insertion
Route de la Croix Georgette



P01-03'
C4
VAR
Solution

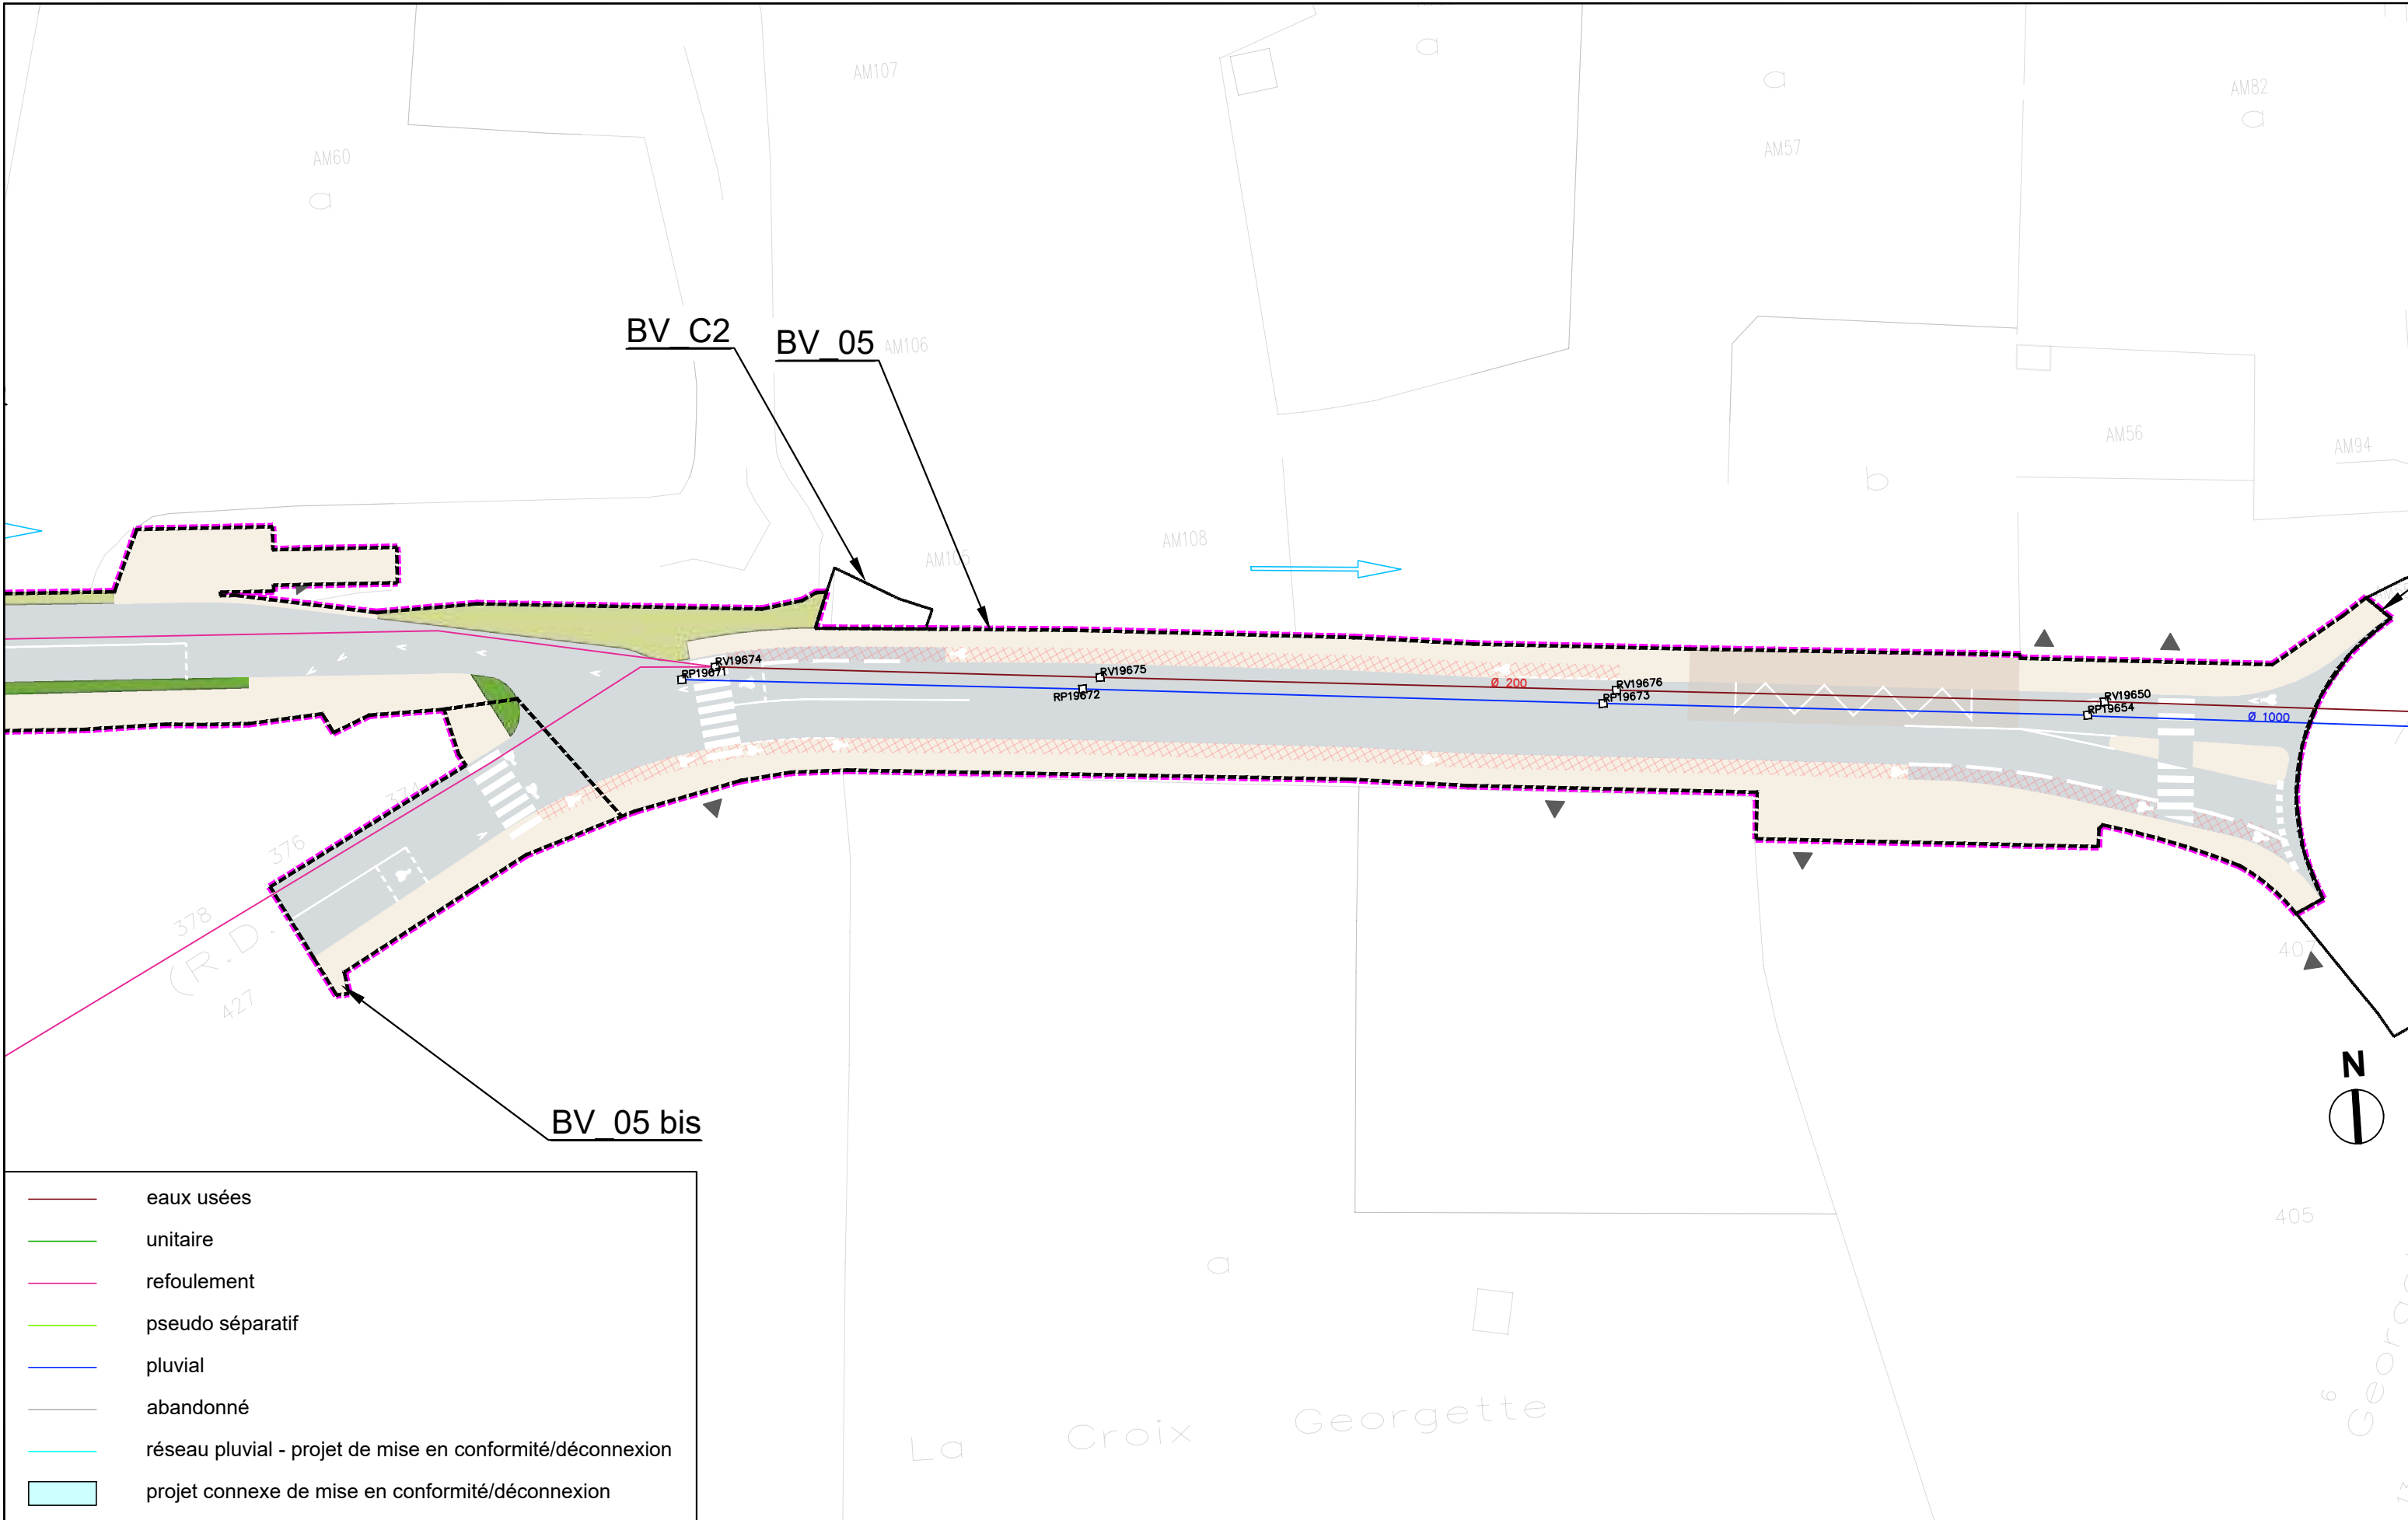

	eaux usées
	unitaire
	refoulement
	pseudo séparatif
	pluvial
	abandonné
	réseau pluvial - projet de mise en conformité/déconnexion
	projet connexe de mise en conformité/déconnexion




AVANT-PROJET
RÉALISATION DE TROIS
CHRONOLIGNES DE LE MANS
MÉTROPOLE

LE MANS (72)
SEQUENCE 01

Plan d'insertion
Rue de Sablé



P01-04
C4
VAR
Solution

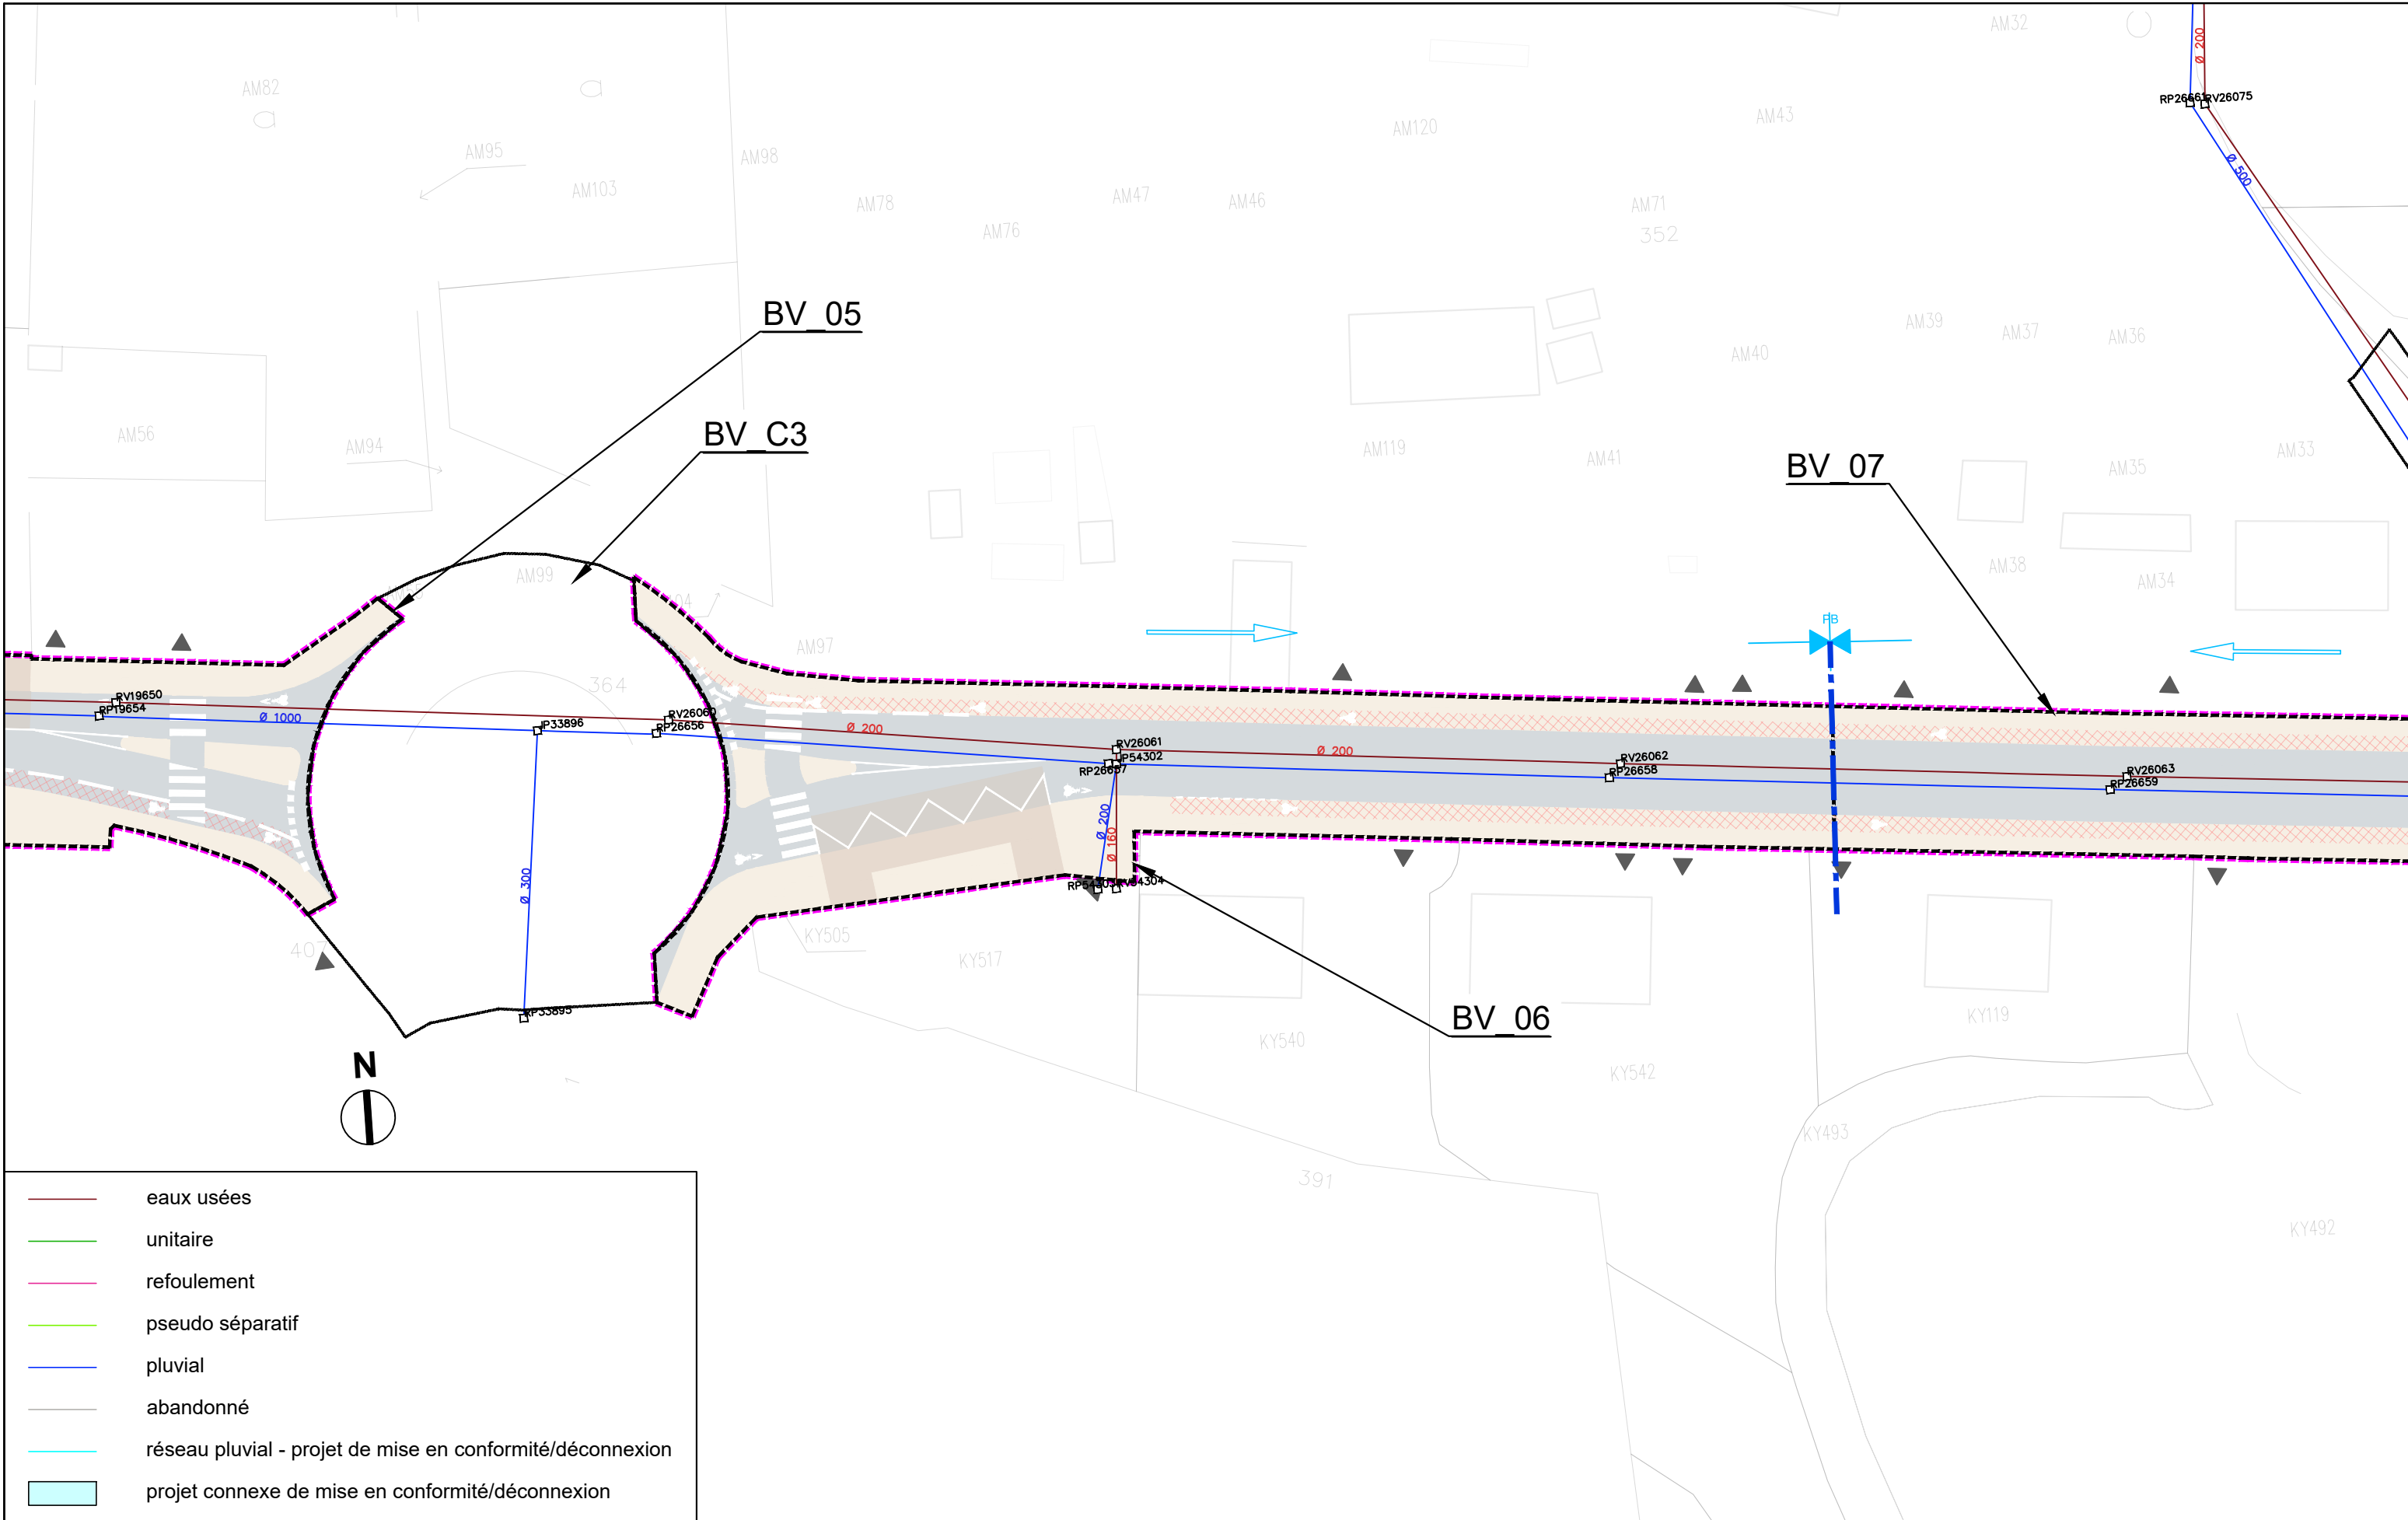

- eaux usées
- unitaire
- refoulement
- pseudo séparatif
- pluvial
- abandonné
- réseau pluvial - projet de mise en conformité/déconnexion
- projet connexe de mise en conformité/déconnexion




AVANT-PROJET
RÉALISATION DE TROIS
CHRONOLIGNES DE LE MANS
MÉTROPOLE


LE MANS (72)
SEQUENCE 01

Plan d'insertion
Rue de Sablé
Saint Georges


Auteur : AG Date création : 06/08/2021 Maj : 13/01/2023 Ech : 1/500 Indice : 0 Fichier : BV_SEQ1

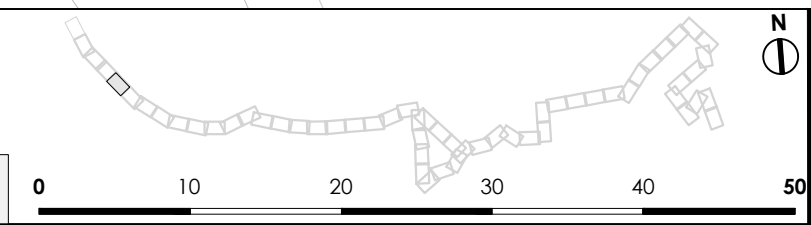

P01-05
C4
VAR
Solution

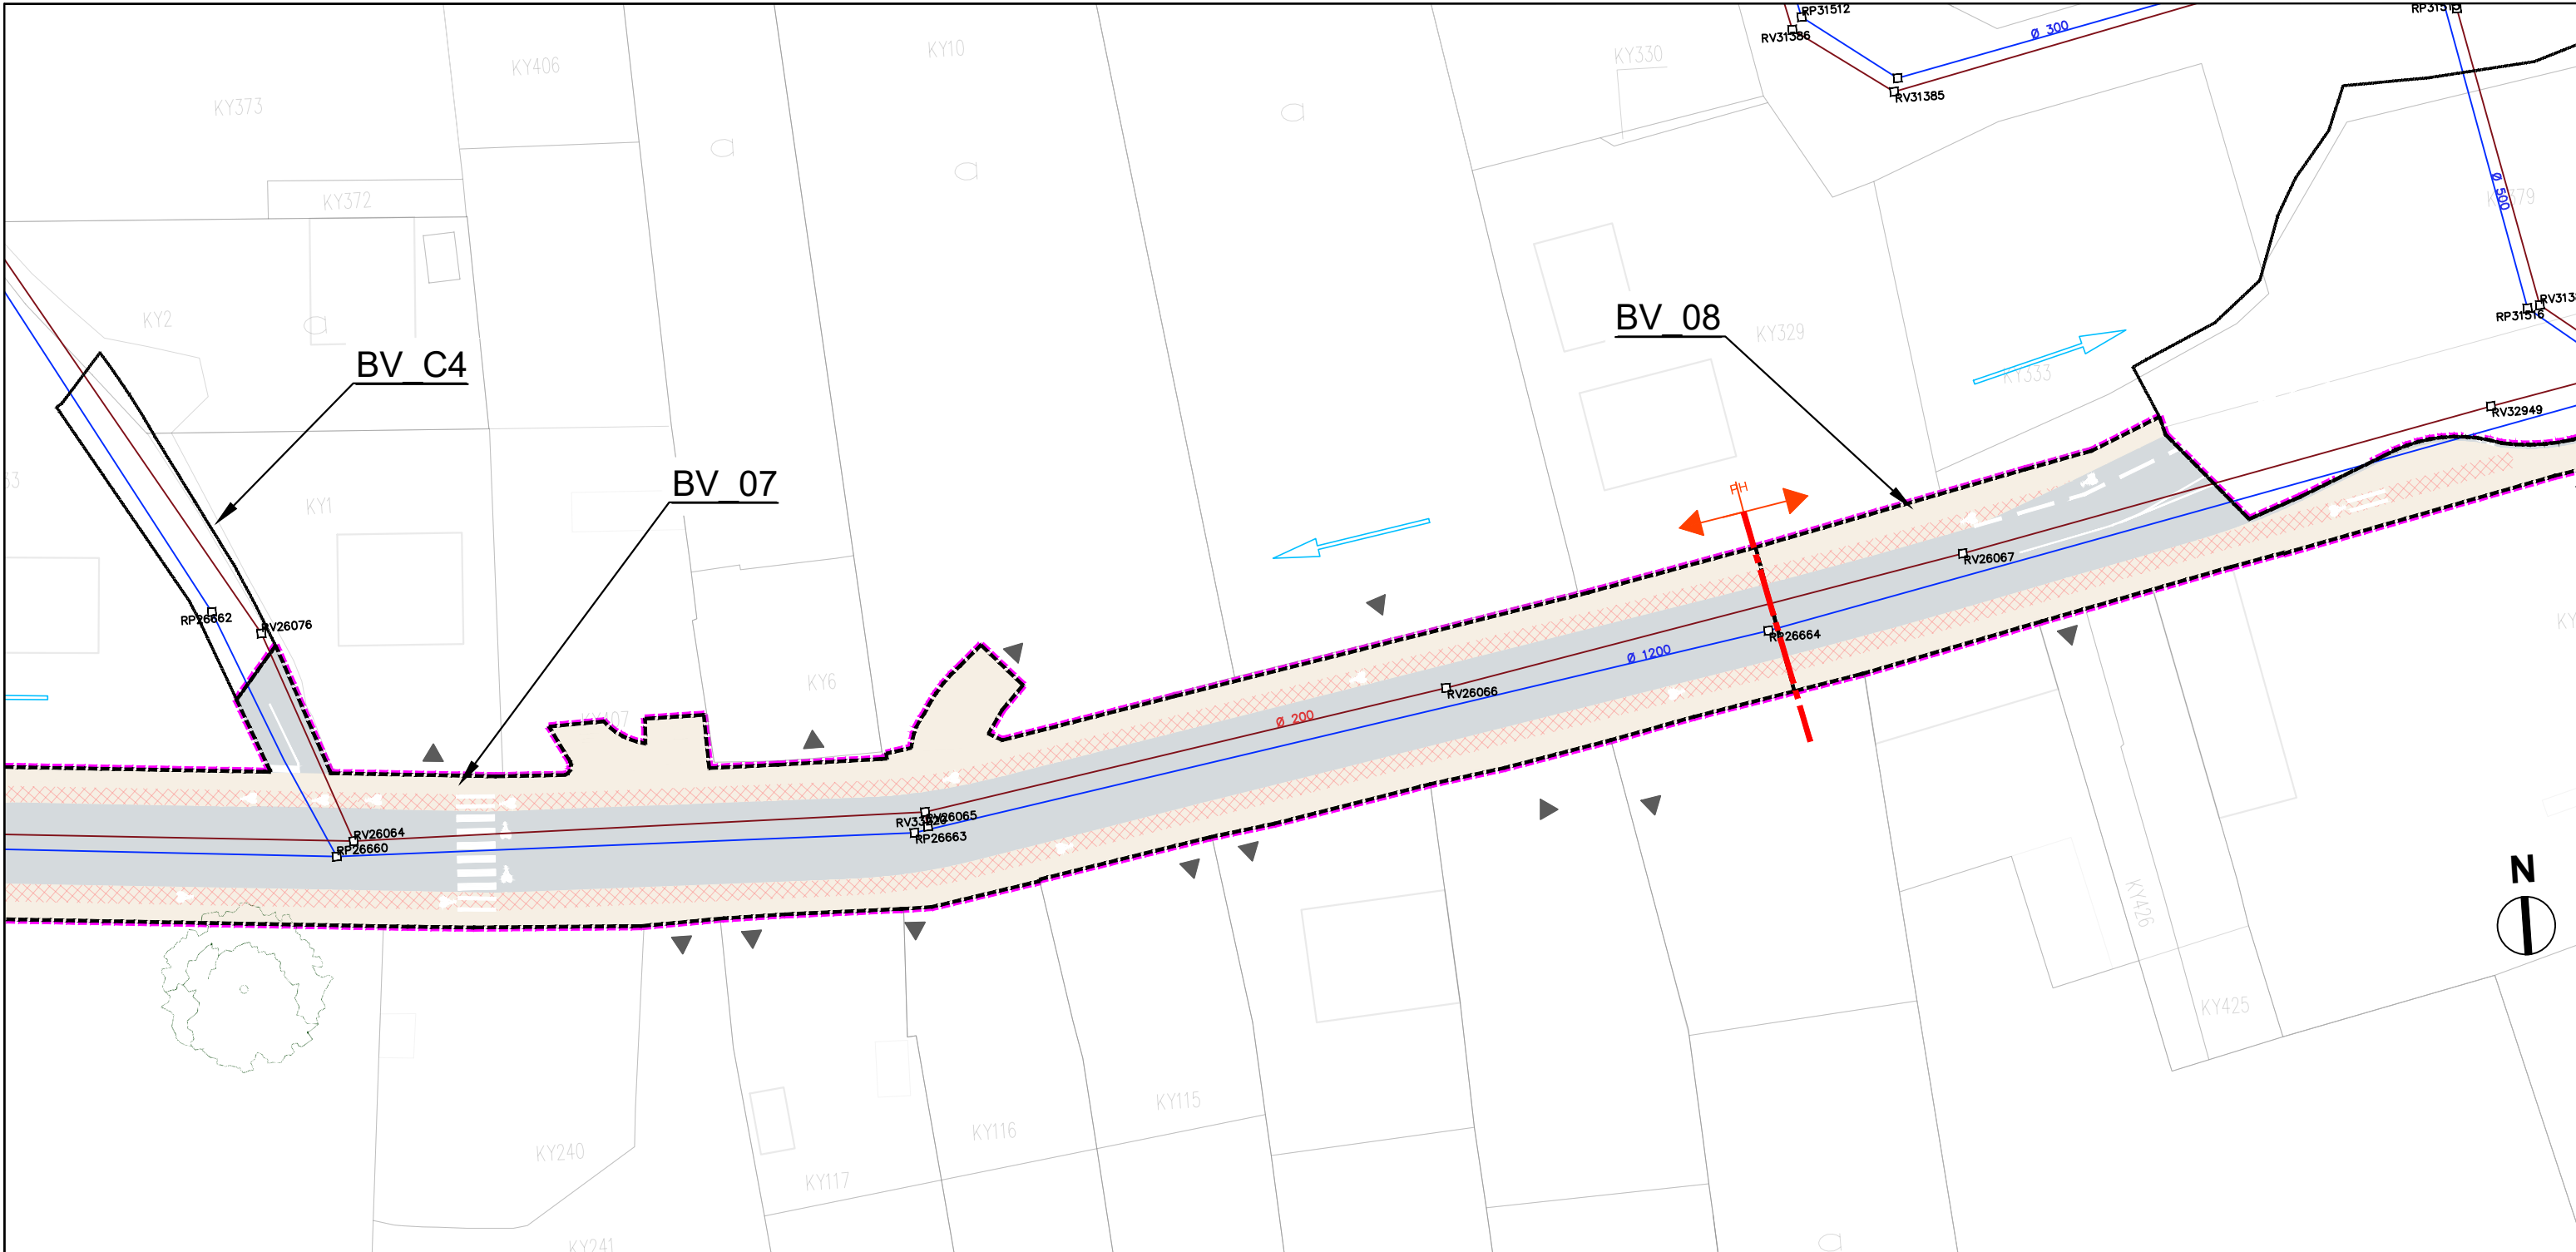

	eaux usées
	unitaire
	refoulement
	pseudo séparatif
	pluvial
	abandonné
	réseau pluvial - projet de mise en conformité/déconnexion
	projet connexe de mise en conformité/déconnexion

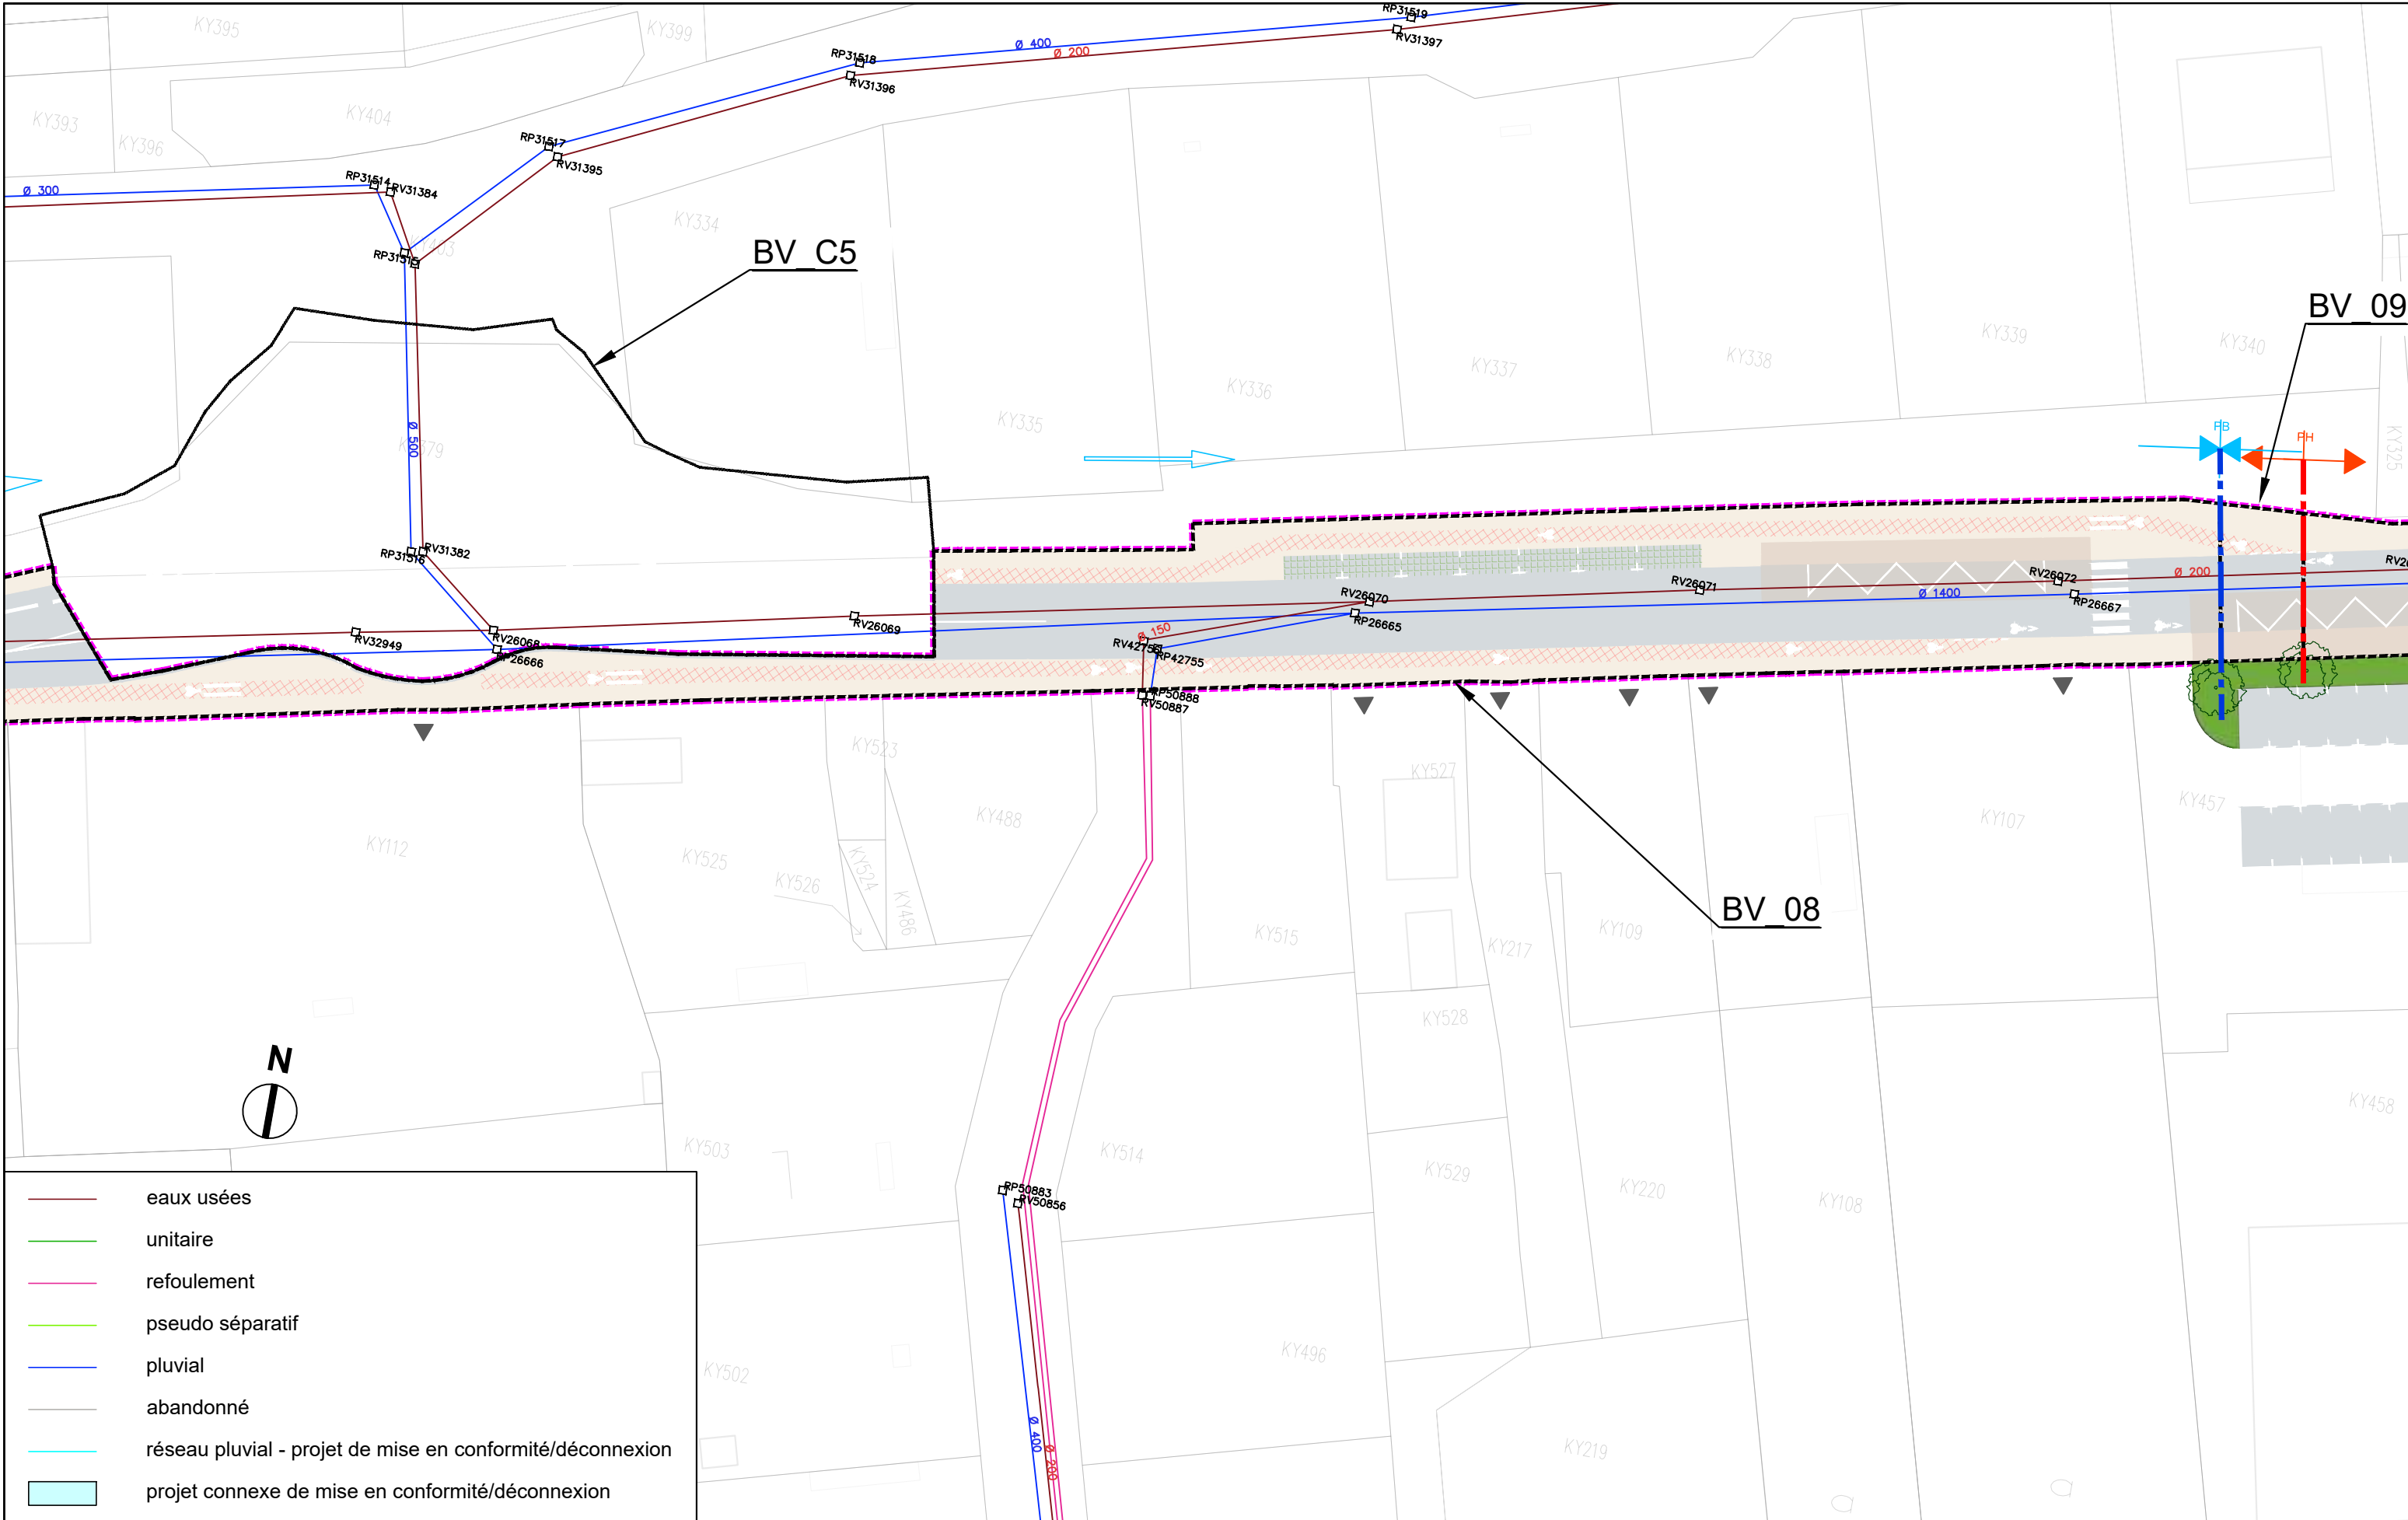


- eaux usées
- unitaire
- refoulement
- pseudo séparatif
- pluvial
- abandonné
- réseau pluvial - projet de mise en conformité/déconnexion
- projet connexe de mise en conformité/déconnexion



AVANT-PROJET
RÉALISATION DE TROIS
CHRONOLIGNES DE LE MANS
MÉTROPOLE


LE MANS (72)
SEQUENCE 01

Plan d'insertion
Rue de Sablé
Montaigu

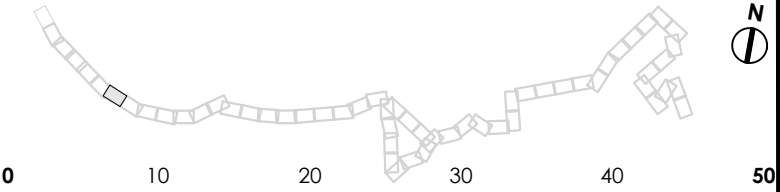

P01-07
C4
VAR
Solution



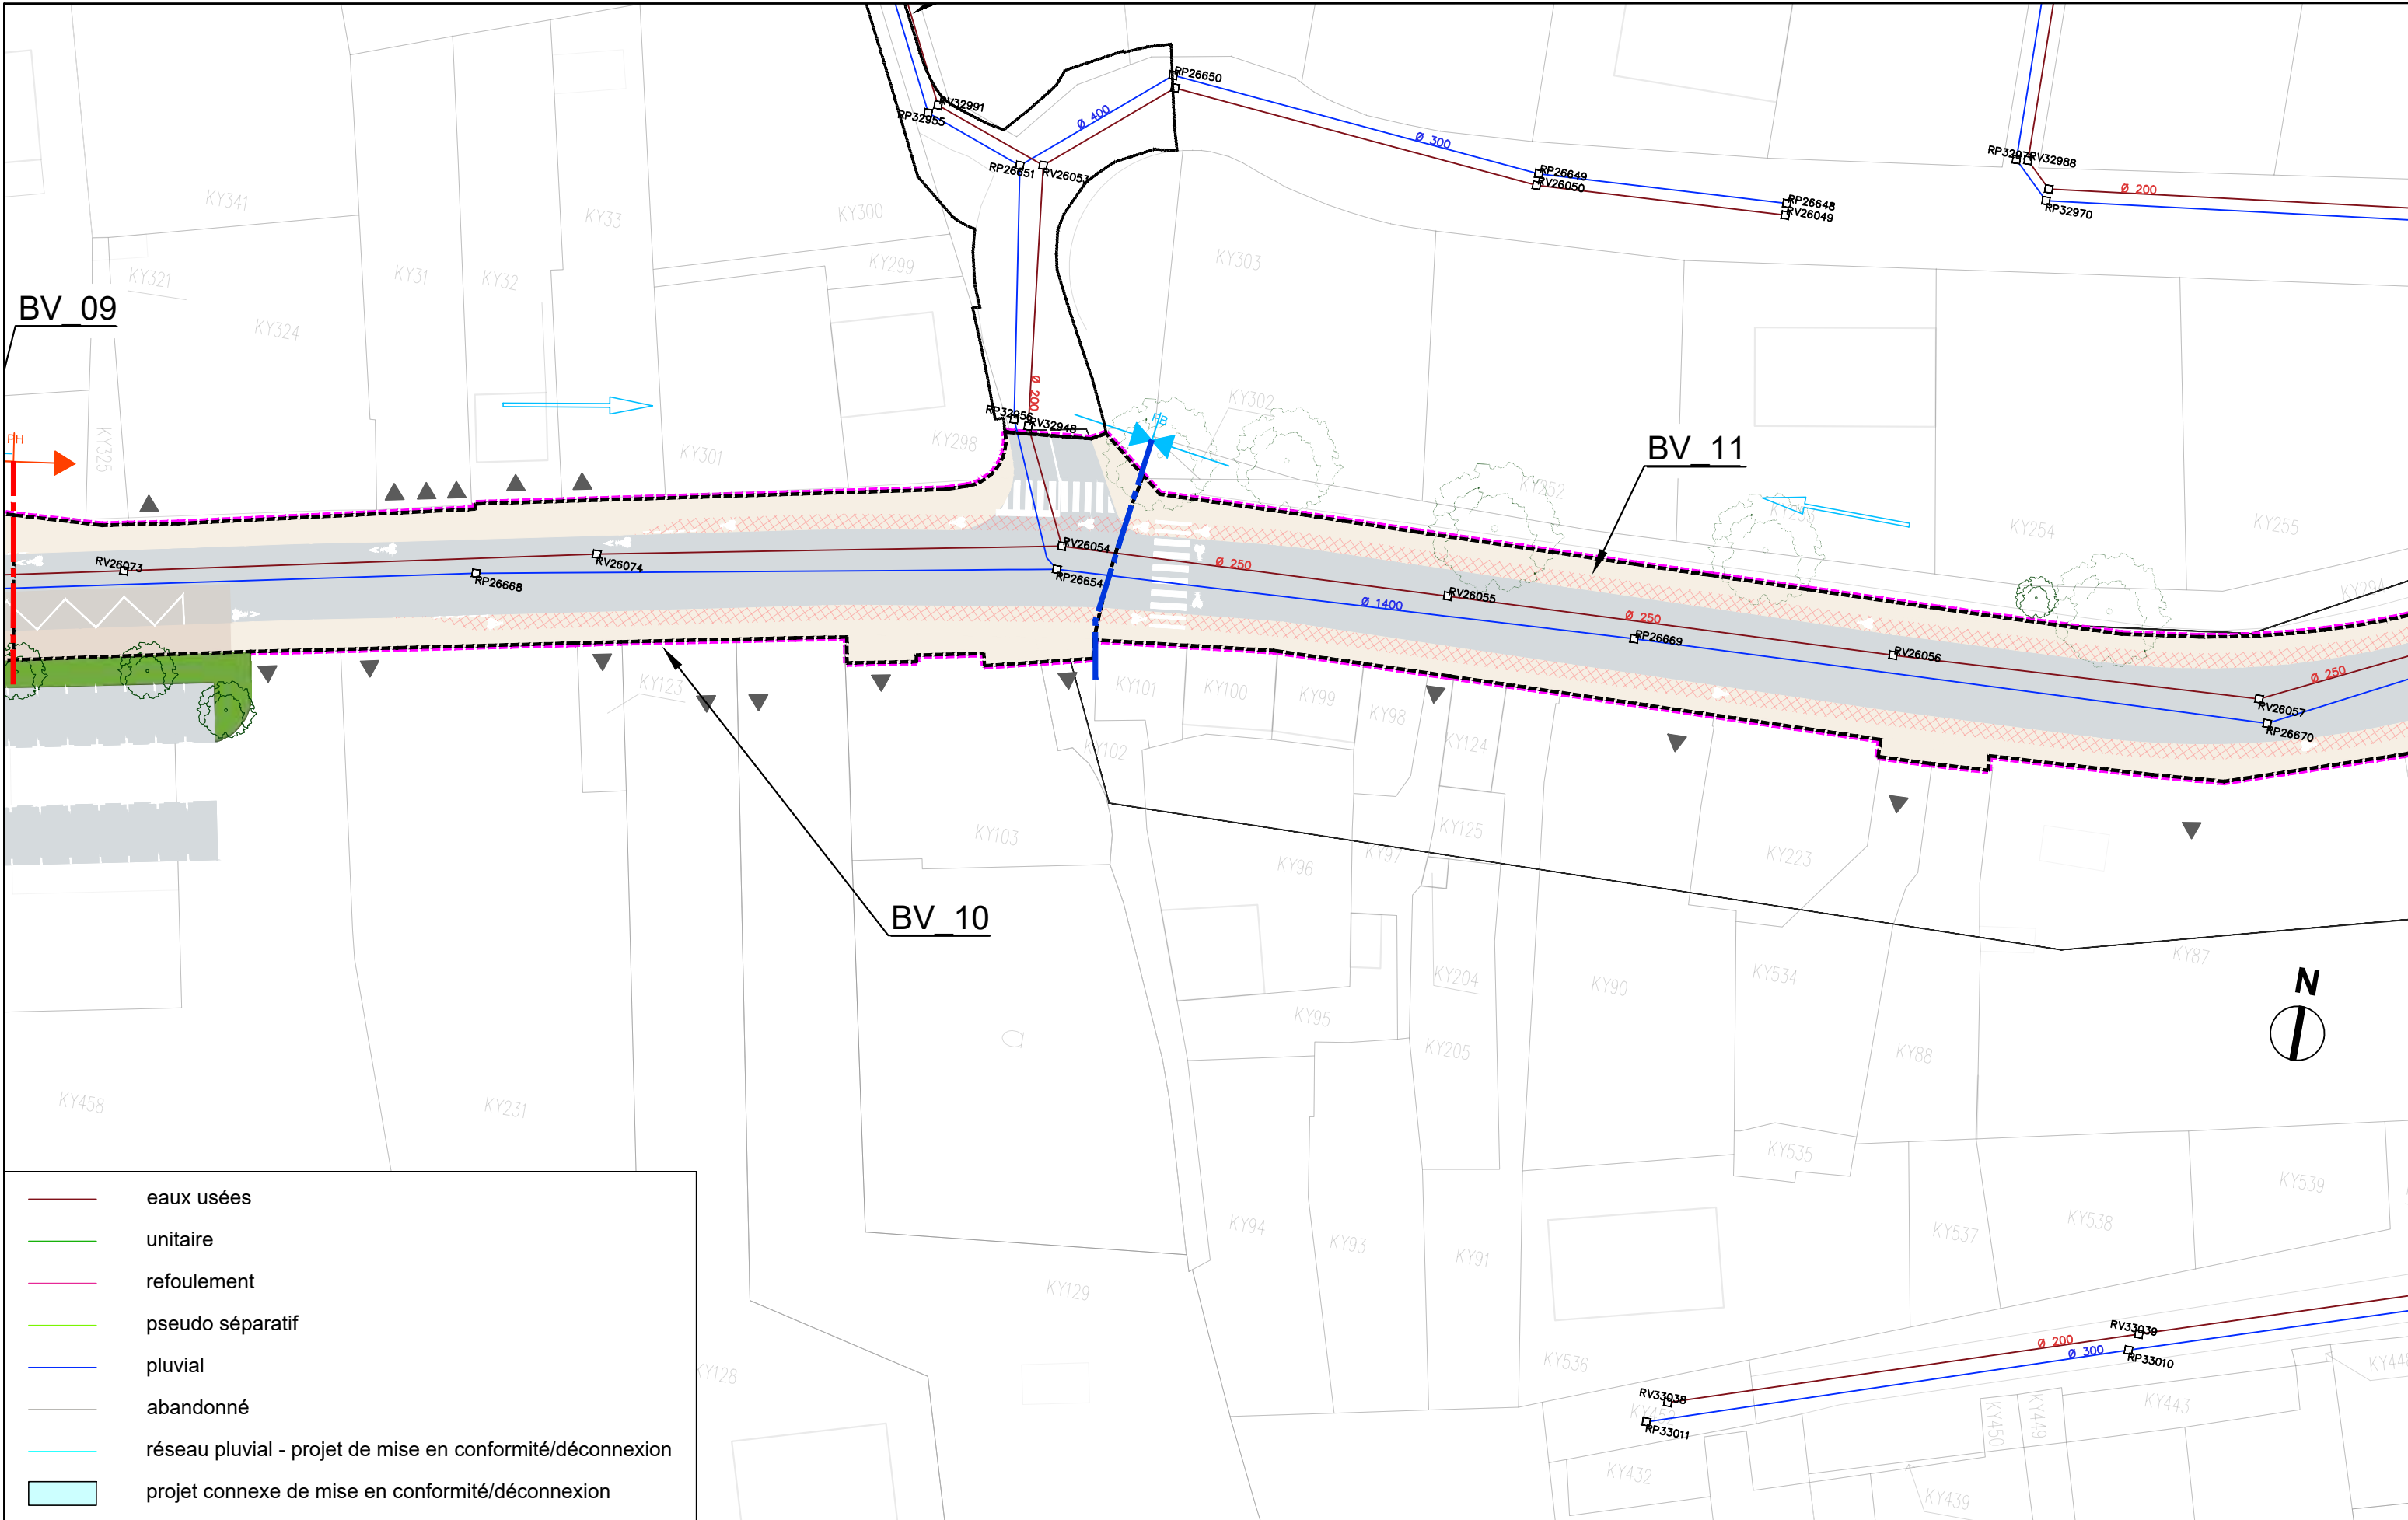

	eaux usées
	unitaire
	refoulement
	pseudo séparatif
	pluvial
	abandonné
	réseau pluvial - projet de mise en conformité/déconnexion
	projet connexe de mise en conformité/déconnexion



AVANT-PROJET
RÉALISATION DE TROIS
CHRONOLIGNES DE LE MANS
MÉTROPOLE

LE MANS (72)
SEQUENCE 01

Plan d'insertion
Rue de Sablé

P01-08


C4


VAR

Solution



Auteur : AG	Date création : 06/08/2021	Maj : 13/01/2023	Ech : 1/500	Indice : 0	Fichier : BV_SEQ1
-------------	----------------------------	------------------	-------------	------------	-------------------

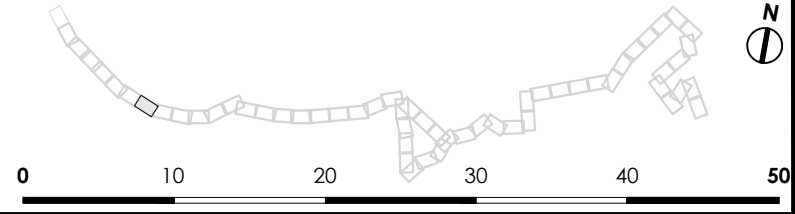

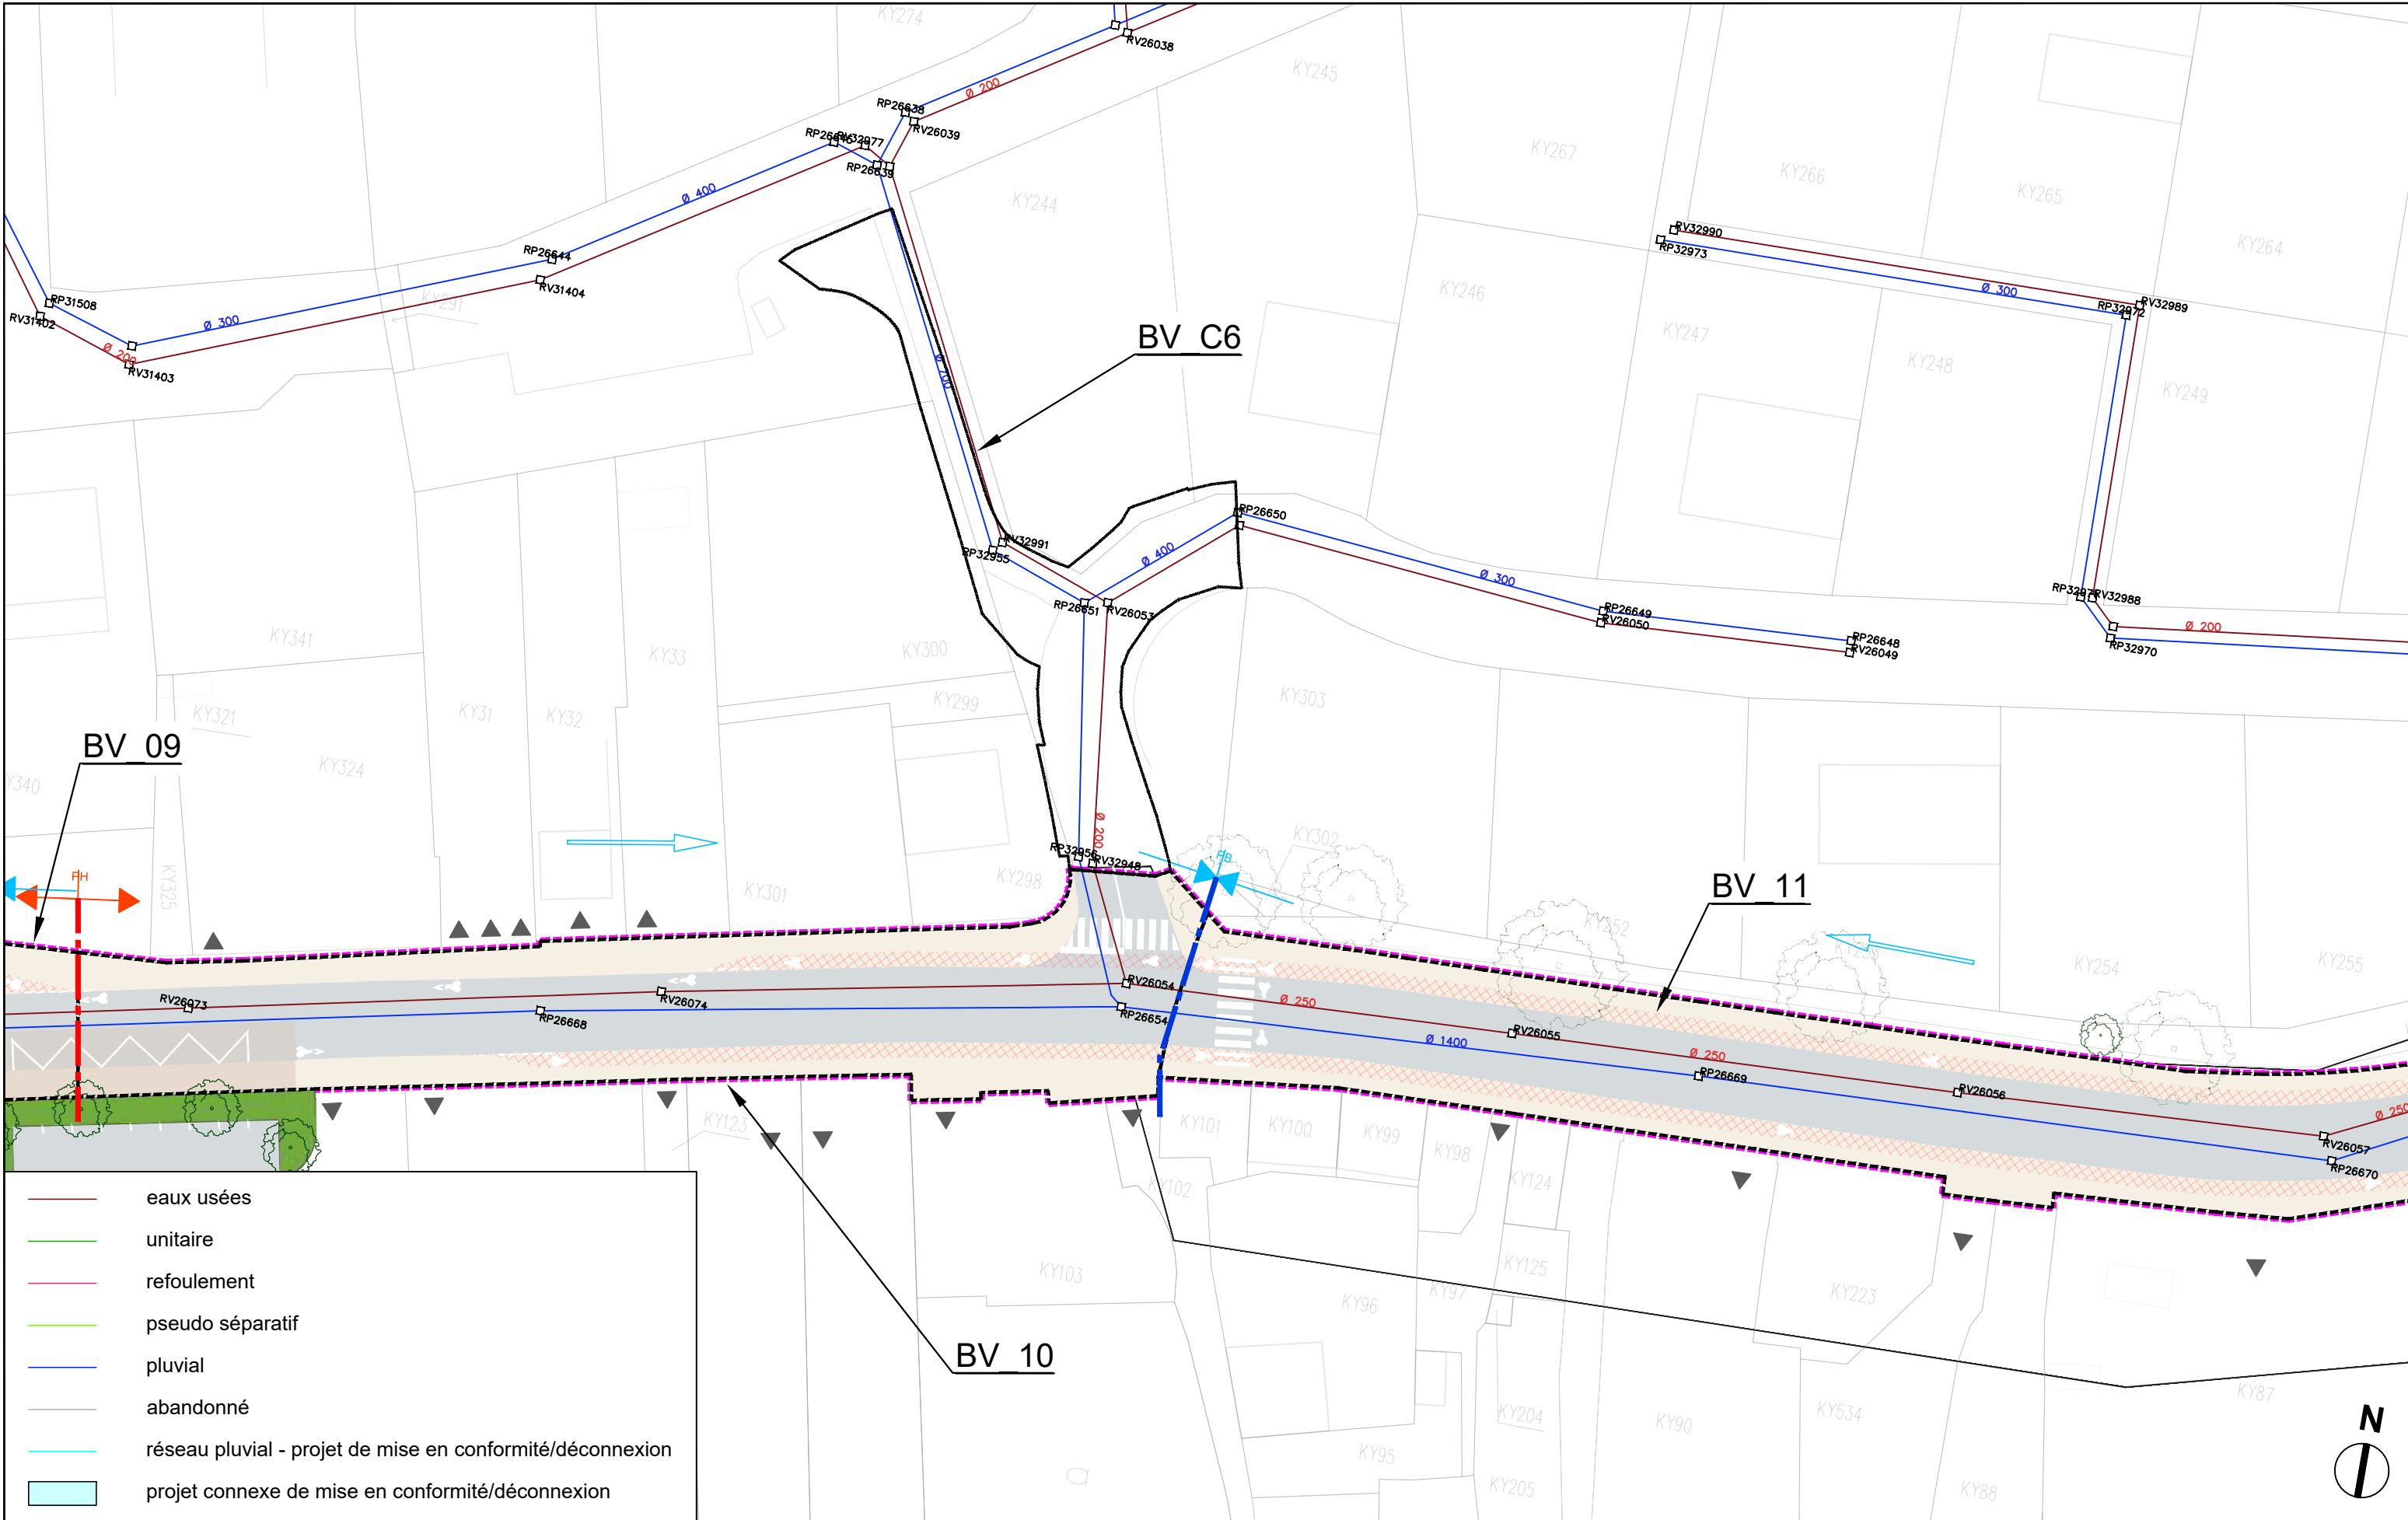


AVANT-PROJET
 RÉALISATION DE TROIS
 CHRONOLIGNES DE LE MANS
 MÉTROPOLE

LE MANS (72)
 SEQUENCE 01


Plan d'insertion
 Rue d'Azay le Rideau

Auteur : AG | Date création : 06/08/2021 | Maj : 13/01/2023 | Ech : 1/500 | Indice : 0 | Fichier : BV_SEQ1

P01-08'
 C4
 VAR
 Solution

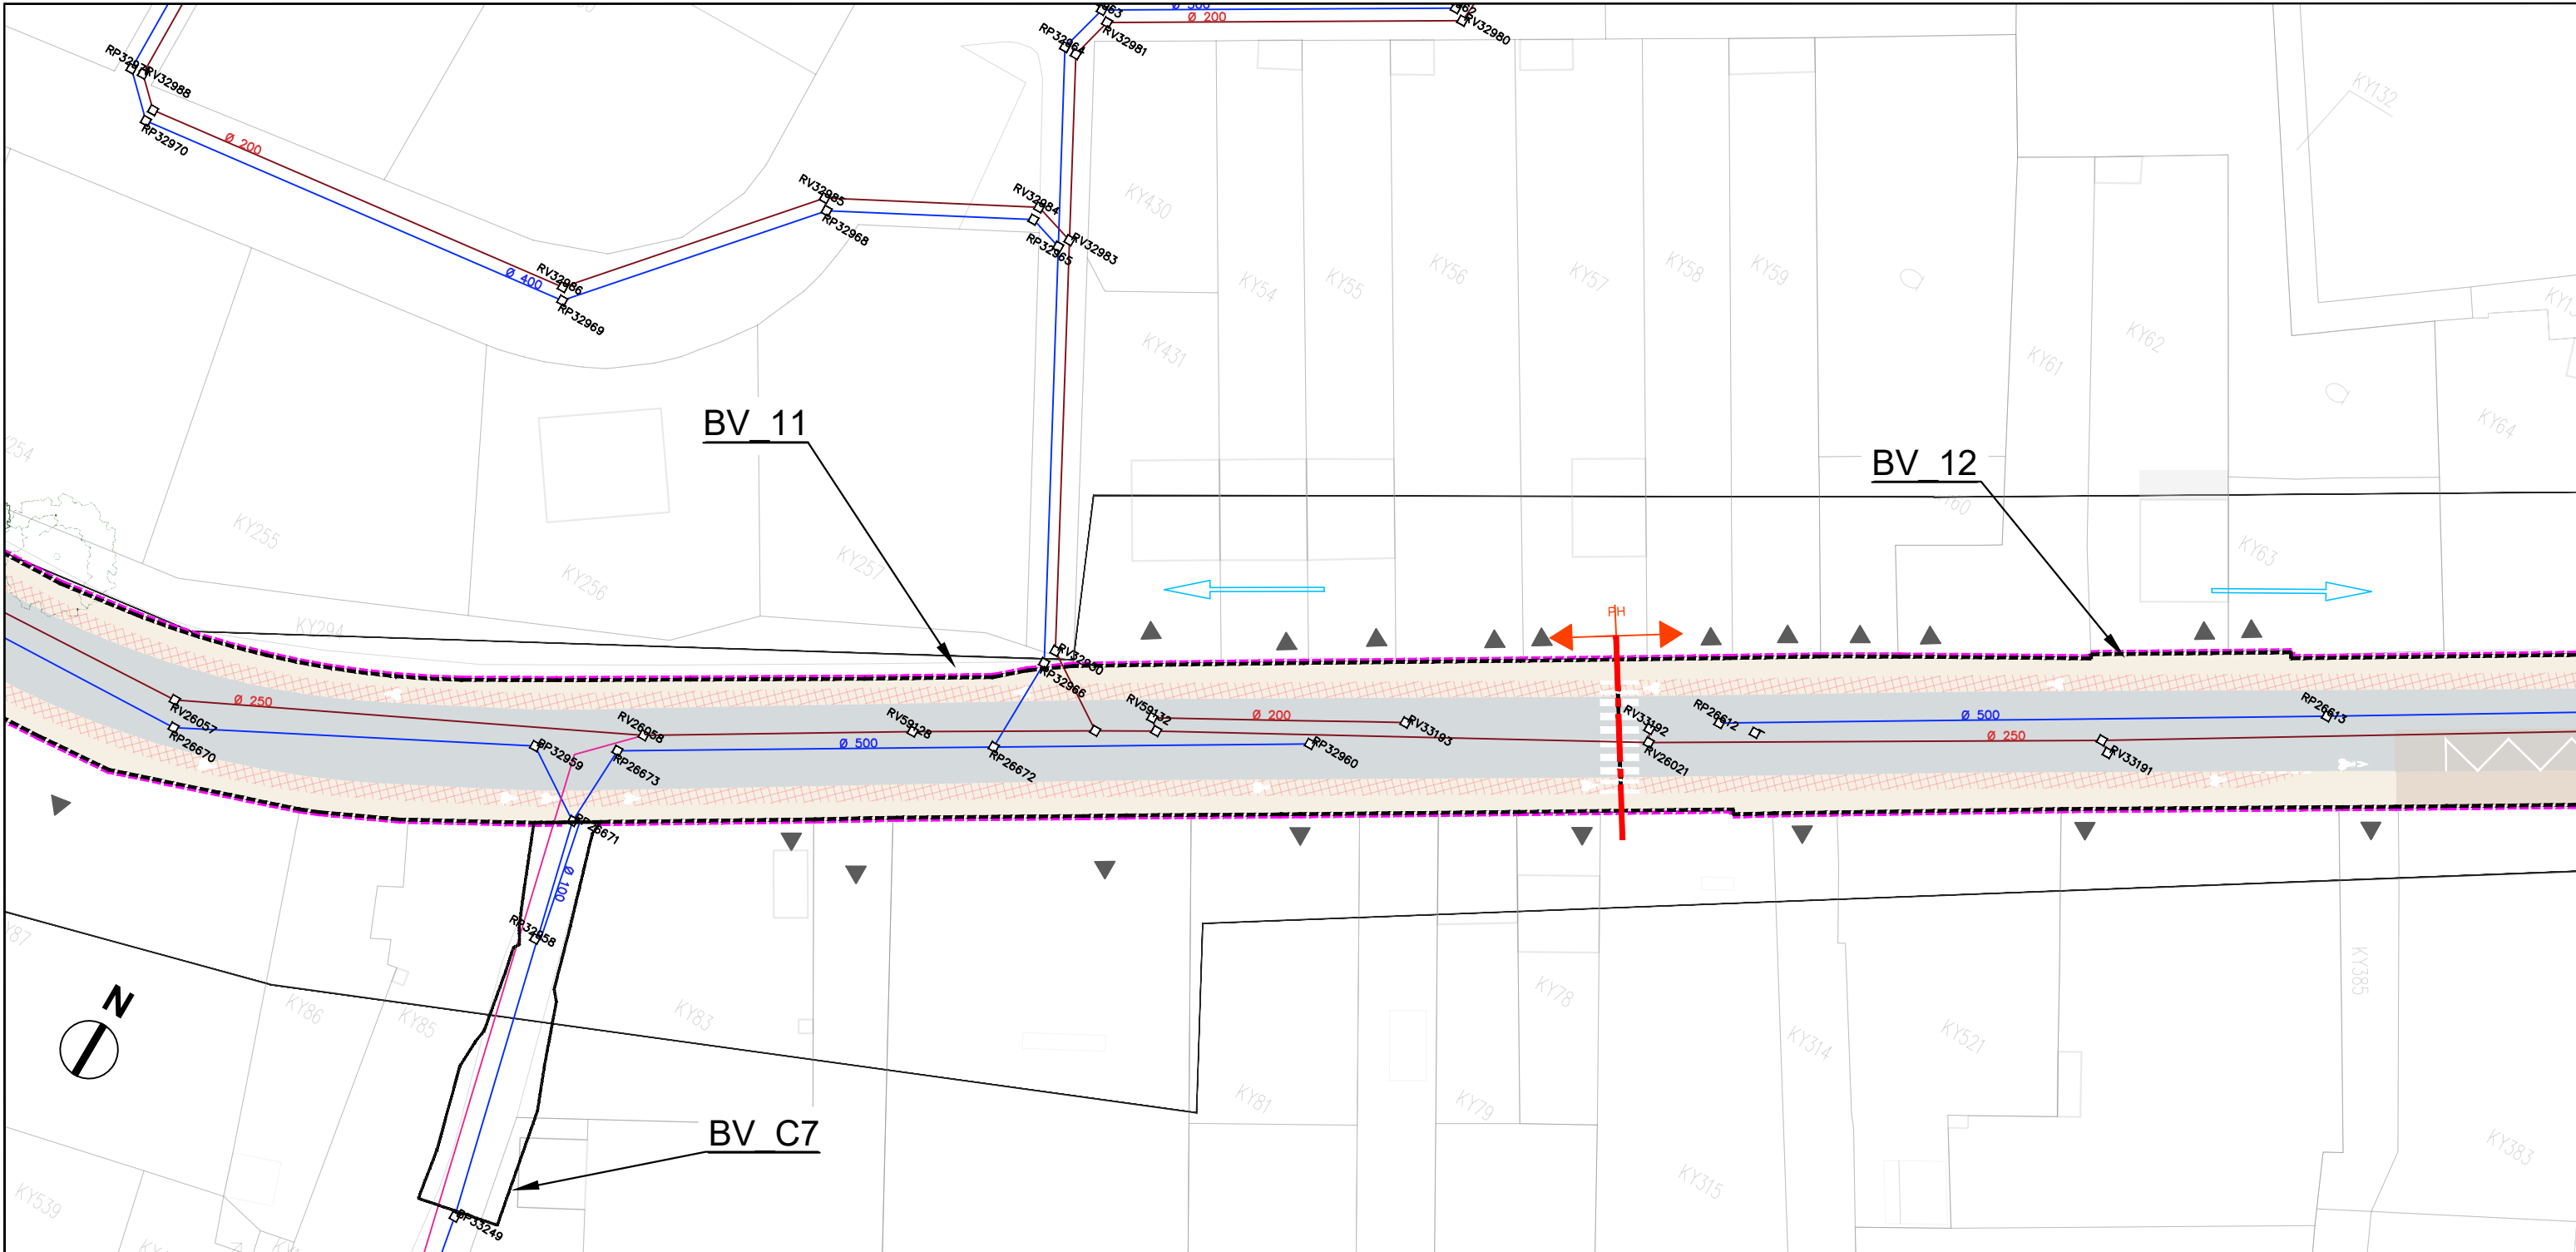

	eaux usées
	unitaire
	refoulement
	pseudo séparatif
	pluvial
	abandonné
	réseau pluvial - projet de mise en conformité/déconnexion
	projet connexe de mise en conformité/déconnexion

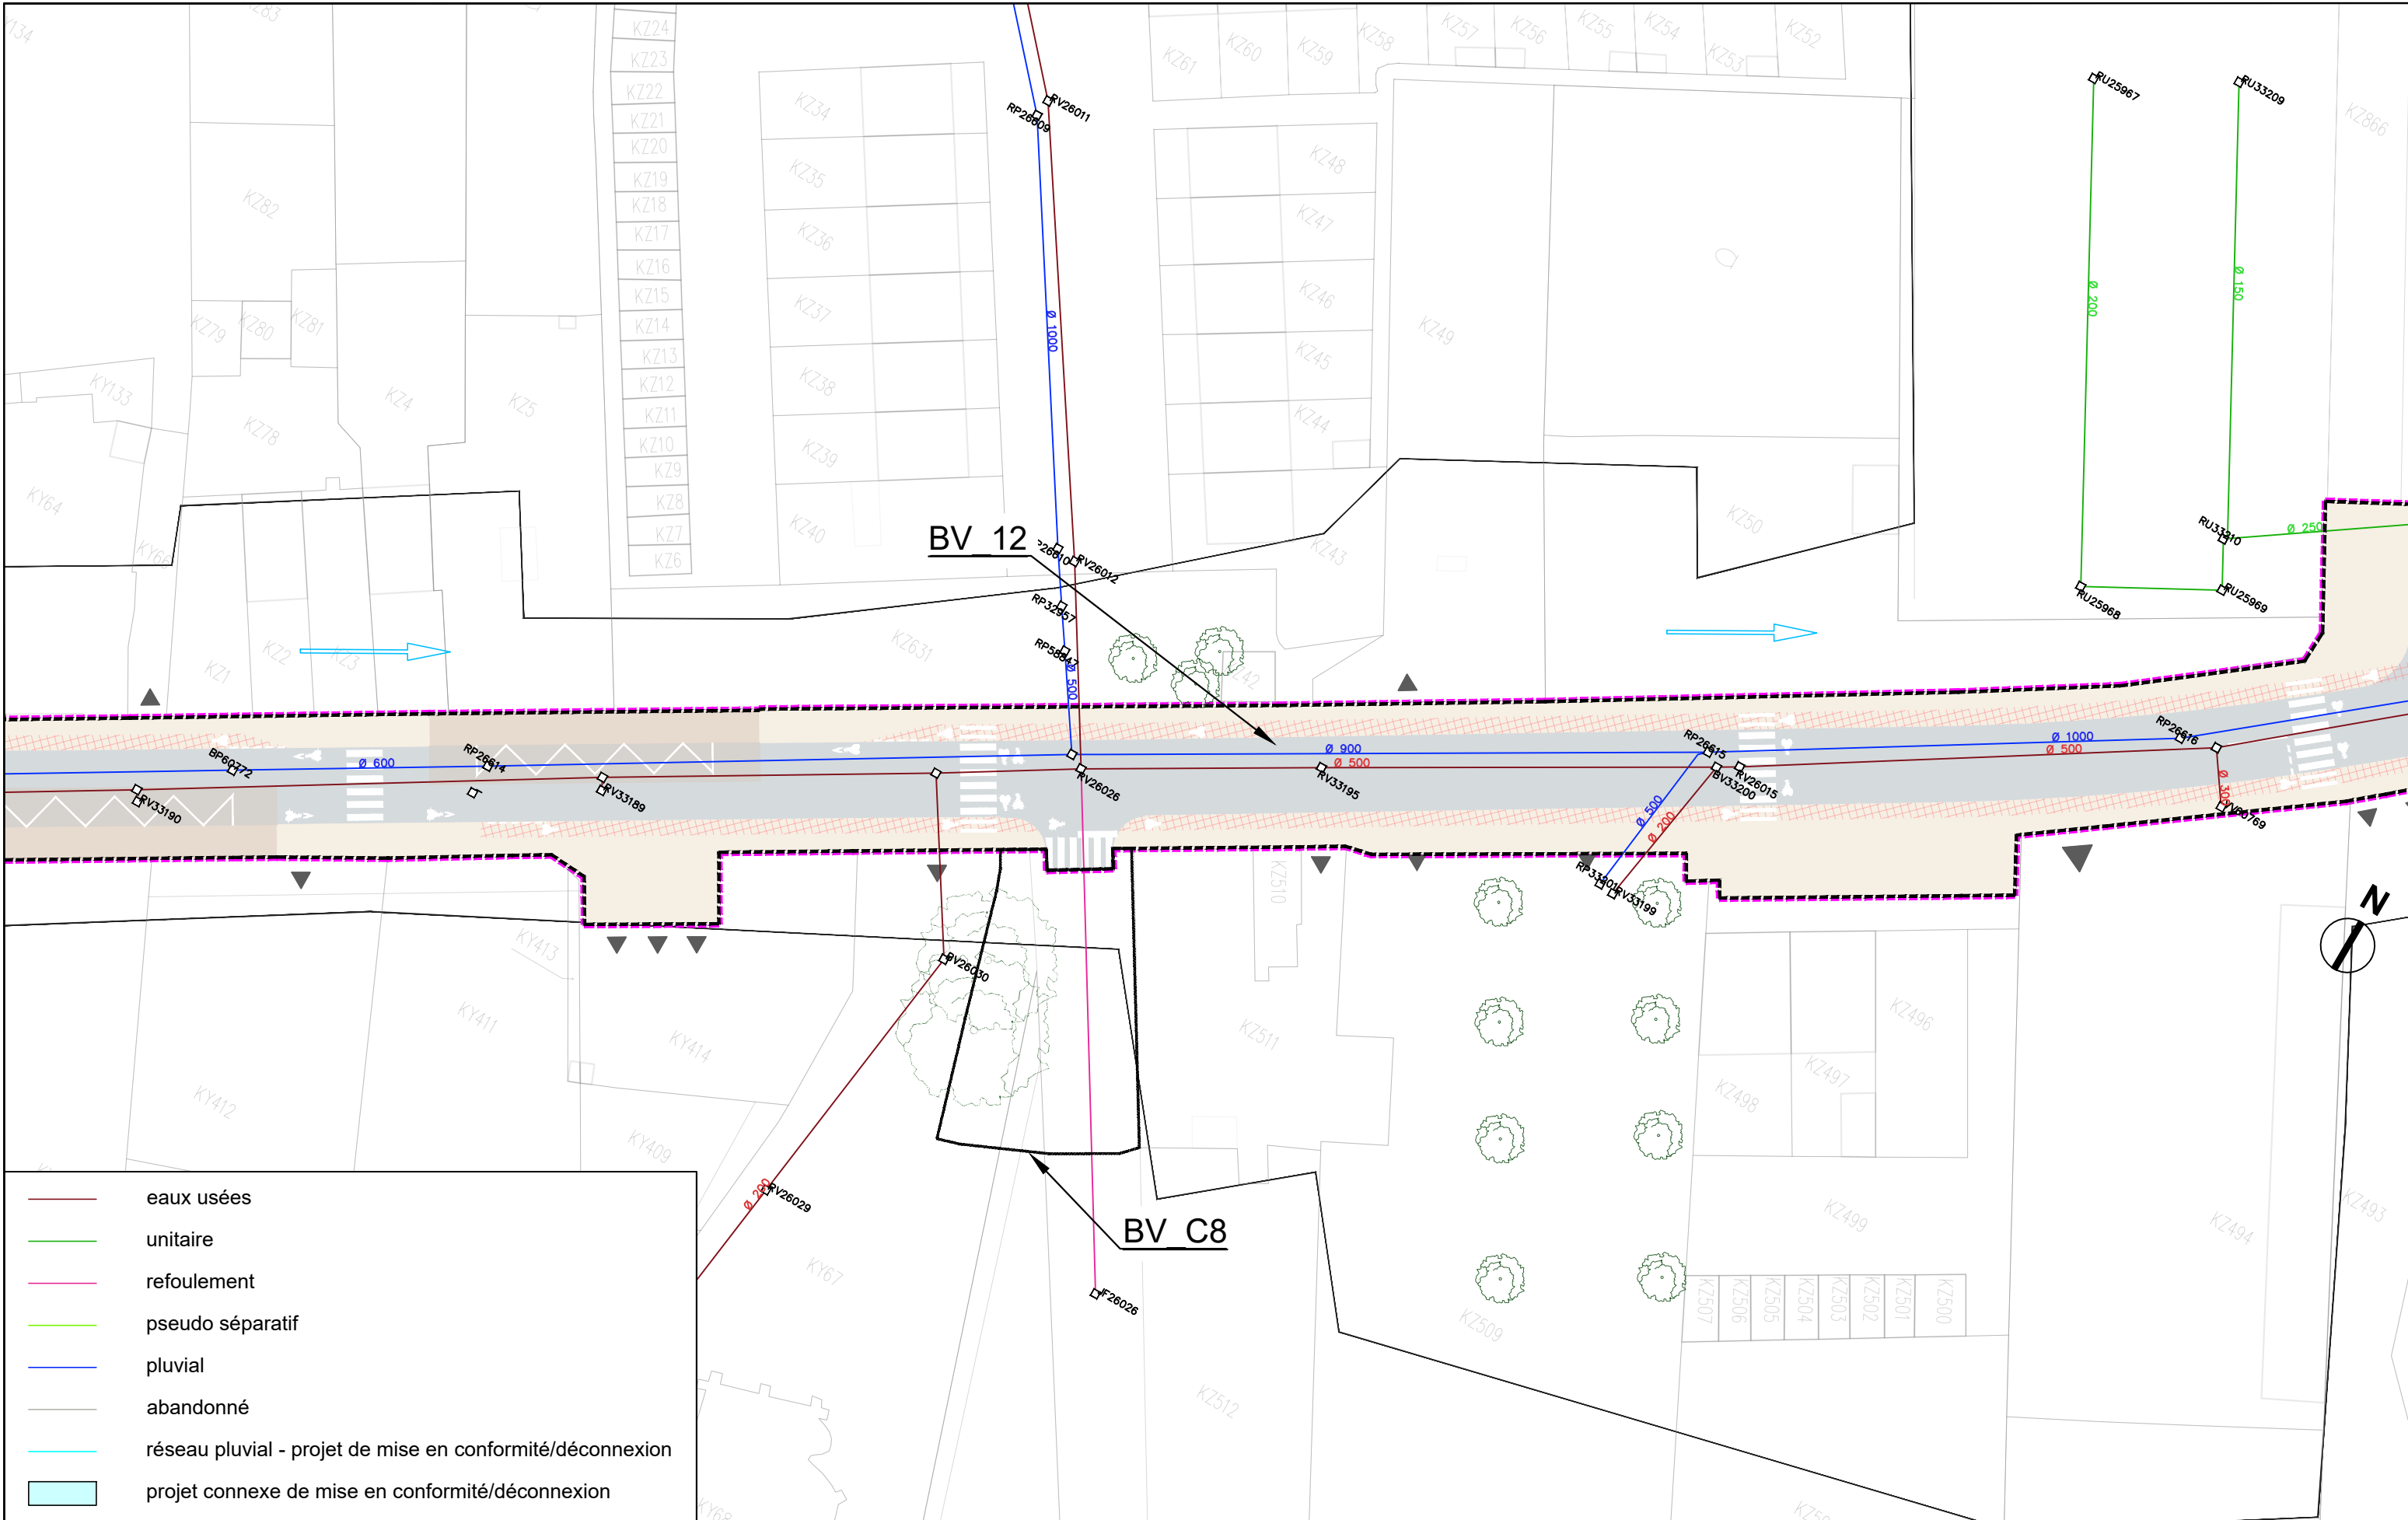


	eaux usées
	unitaire
	refoulement
	pseudo séparatif
	pluvial
	abandonné
	réseau pluvial - projet de mise en conformité/déconnexion
	projet connexe de mise en conformité/déconnexion




AVANT-PROJET
RÉALISATION DE TROIS
CHRONOLIGNES DE LE MANS
MÉTROPOLE

LE MANS (72)
SEQUENCE 01


Plan d'insertion
Rue de Sablé
Le Clos

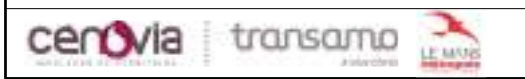

Auteur : AG Date création : 06/08/2021 Maj : 13/01/2023 Ech : 1/500 Indice : 0 Fichier : BV_SEQ1

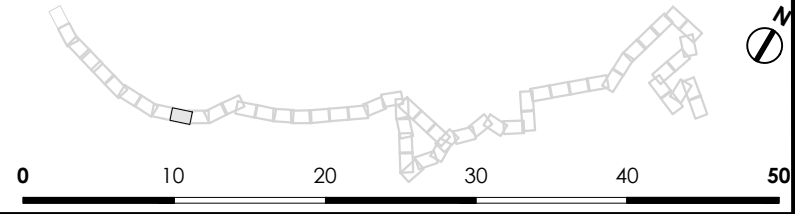

P01-10
C4
VAR
Solution

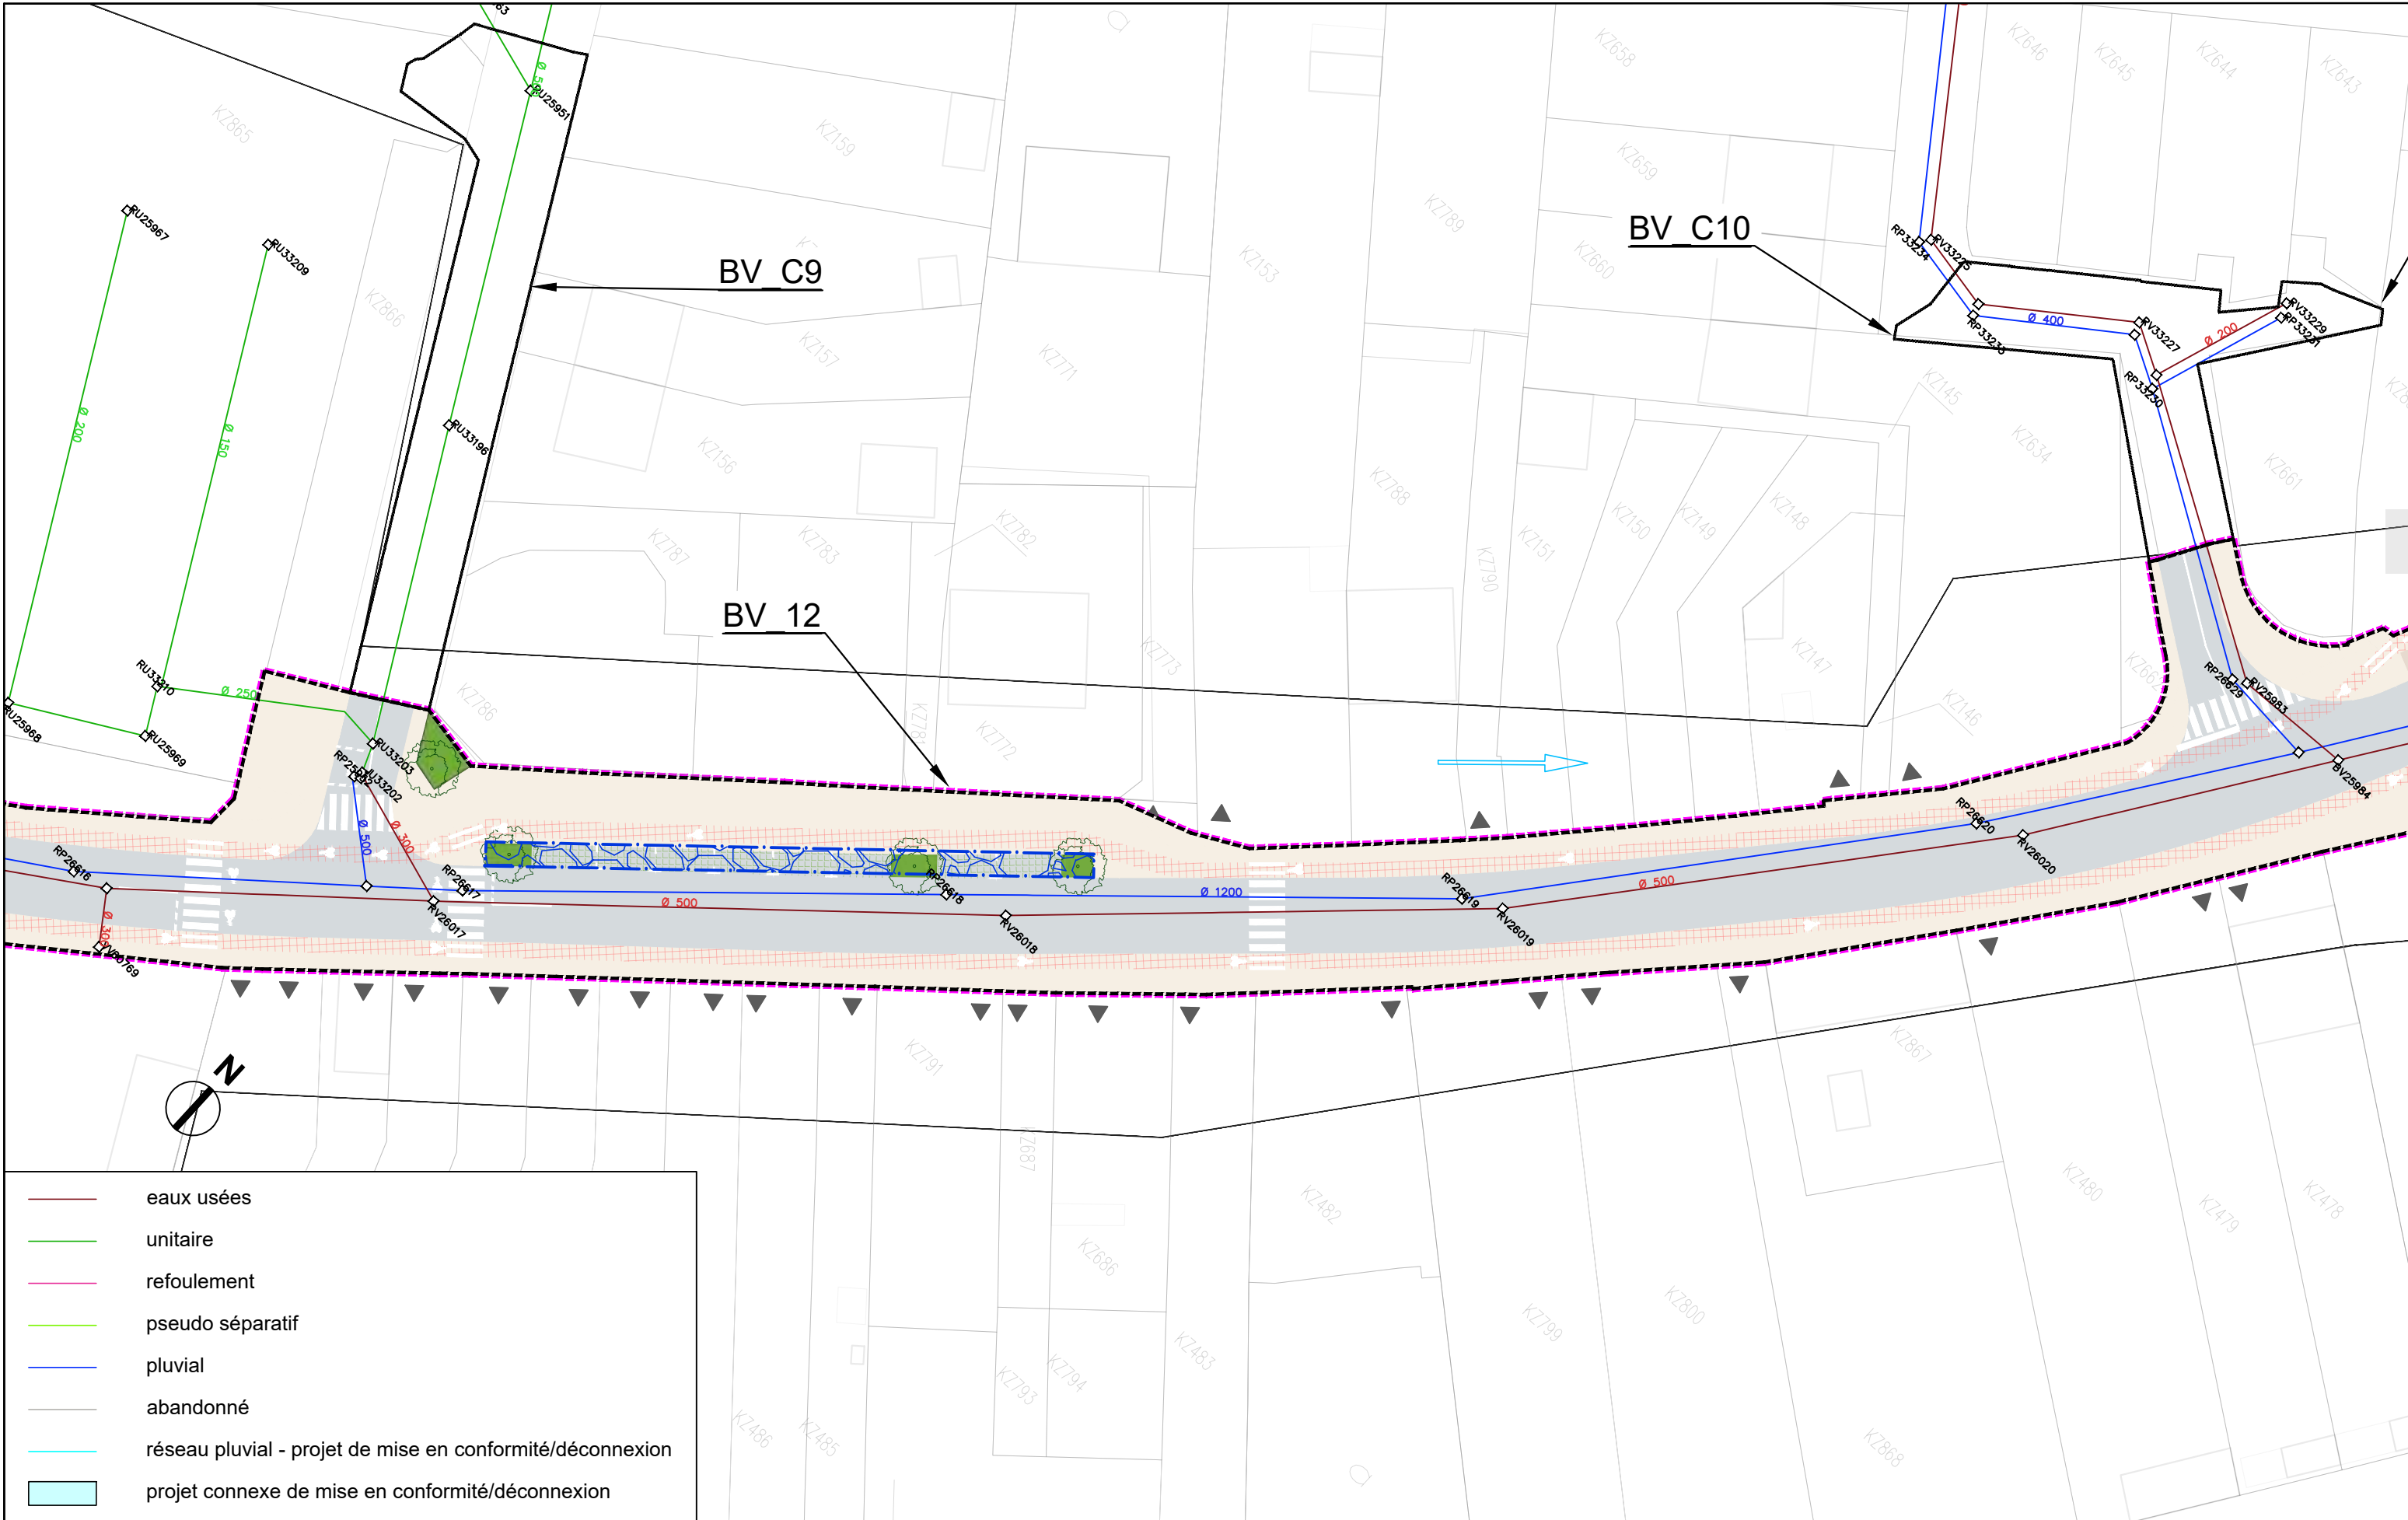


- eaux usées
- unitaire
- refoulement
- pseudo séparatif
- pluvial
- abandonné
- réseau pluvial - projet de mise en conformité/déconnexion
- projet connexe de mise en conformité/déconnexion




AVANT-PROJET
RÉALISATION DE TROIS
CHRONOLIGNES DE LE MANS
MÉTROPOLE

LE MANS (72)
SEQUENCE 01

Plan d'insertion
Rue de Sablé

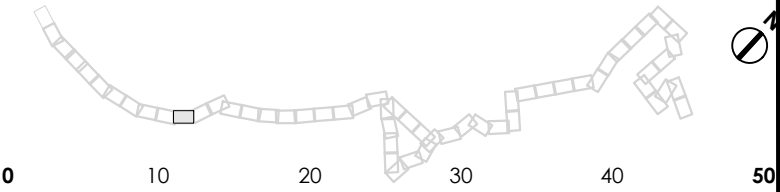

P01-11
C4
VAR
Solution

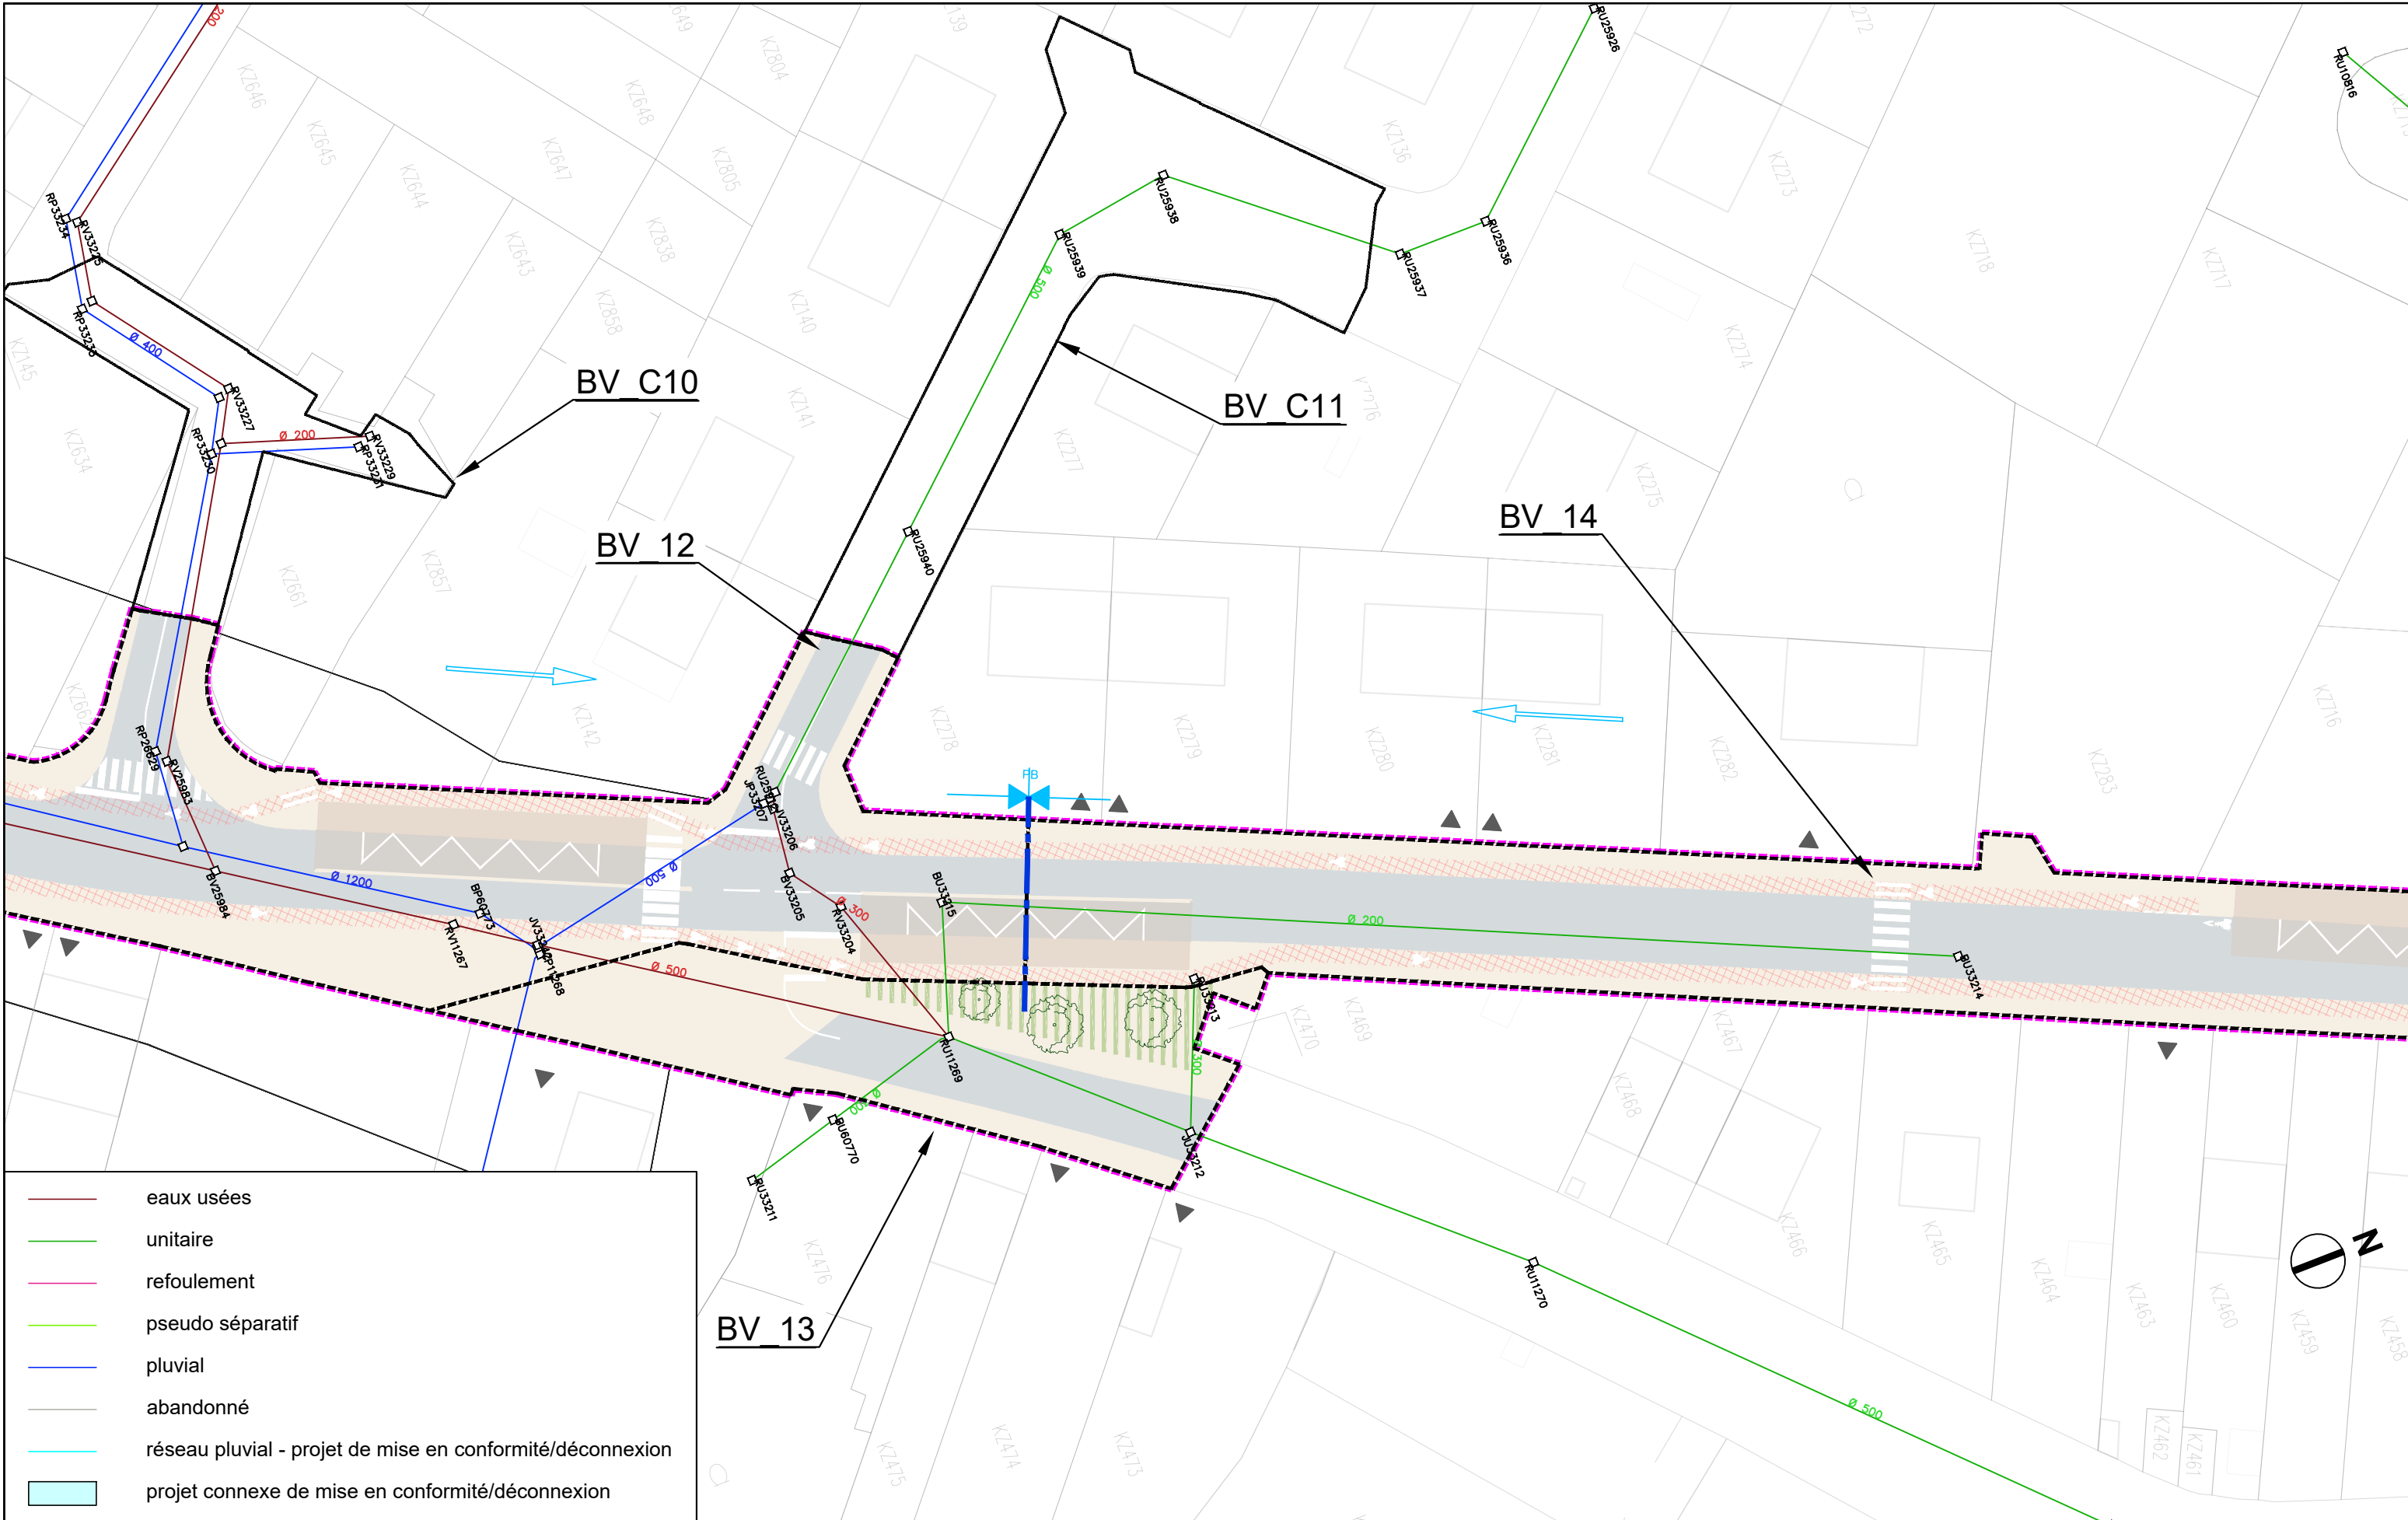

- eaux usées
- unitaire
- refoulement
- pseudo séparatif
- pluvial
- abandonné
- réseau pluvial - projet de mise en conformité/déconnexion
- projet connexe de mise en conformité/déconnexion



AVANT-PROJET
RÉALISATION DE TROIS
CHRONOLIGNES DE LE MANS
MÉTROPOLE

LE MANS (72)
SEQUENCE 01

Plan d'insertion

Rue de Sablé
Rue du Loir

P01-12

C4


VAR

Solution



Auteur : AG Date création : 06/08/2021 Maj : 13/01/2023 Ech : 1/500 Indice : 0 Fichier : BV_SEQ1



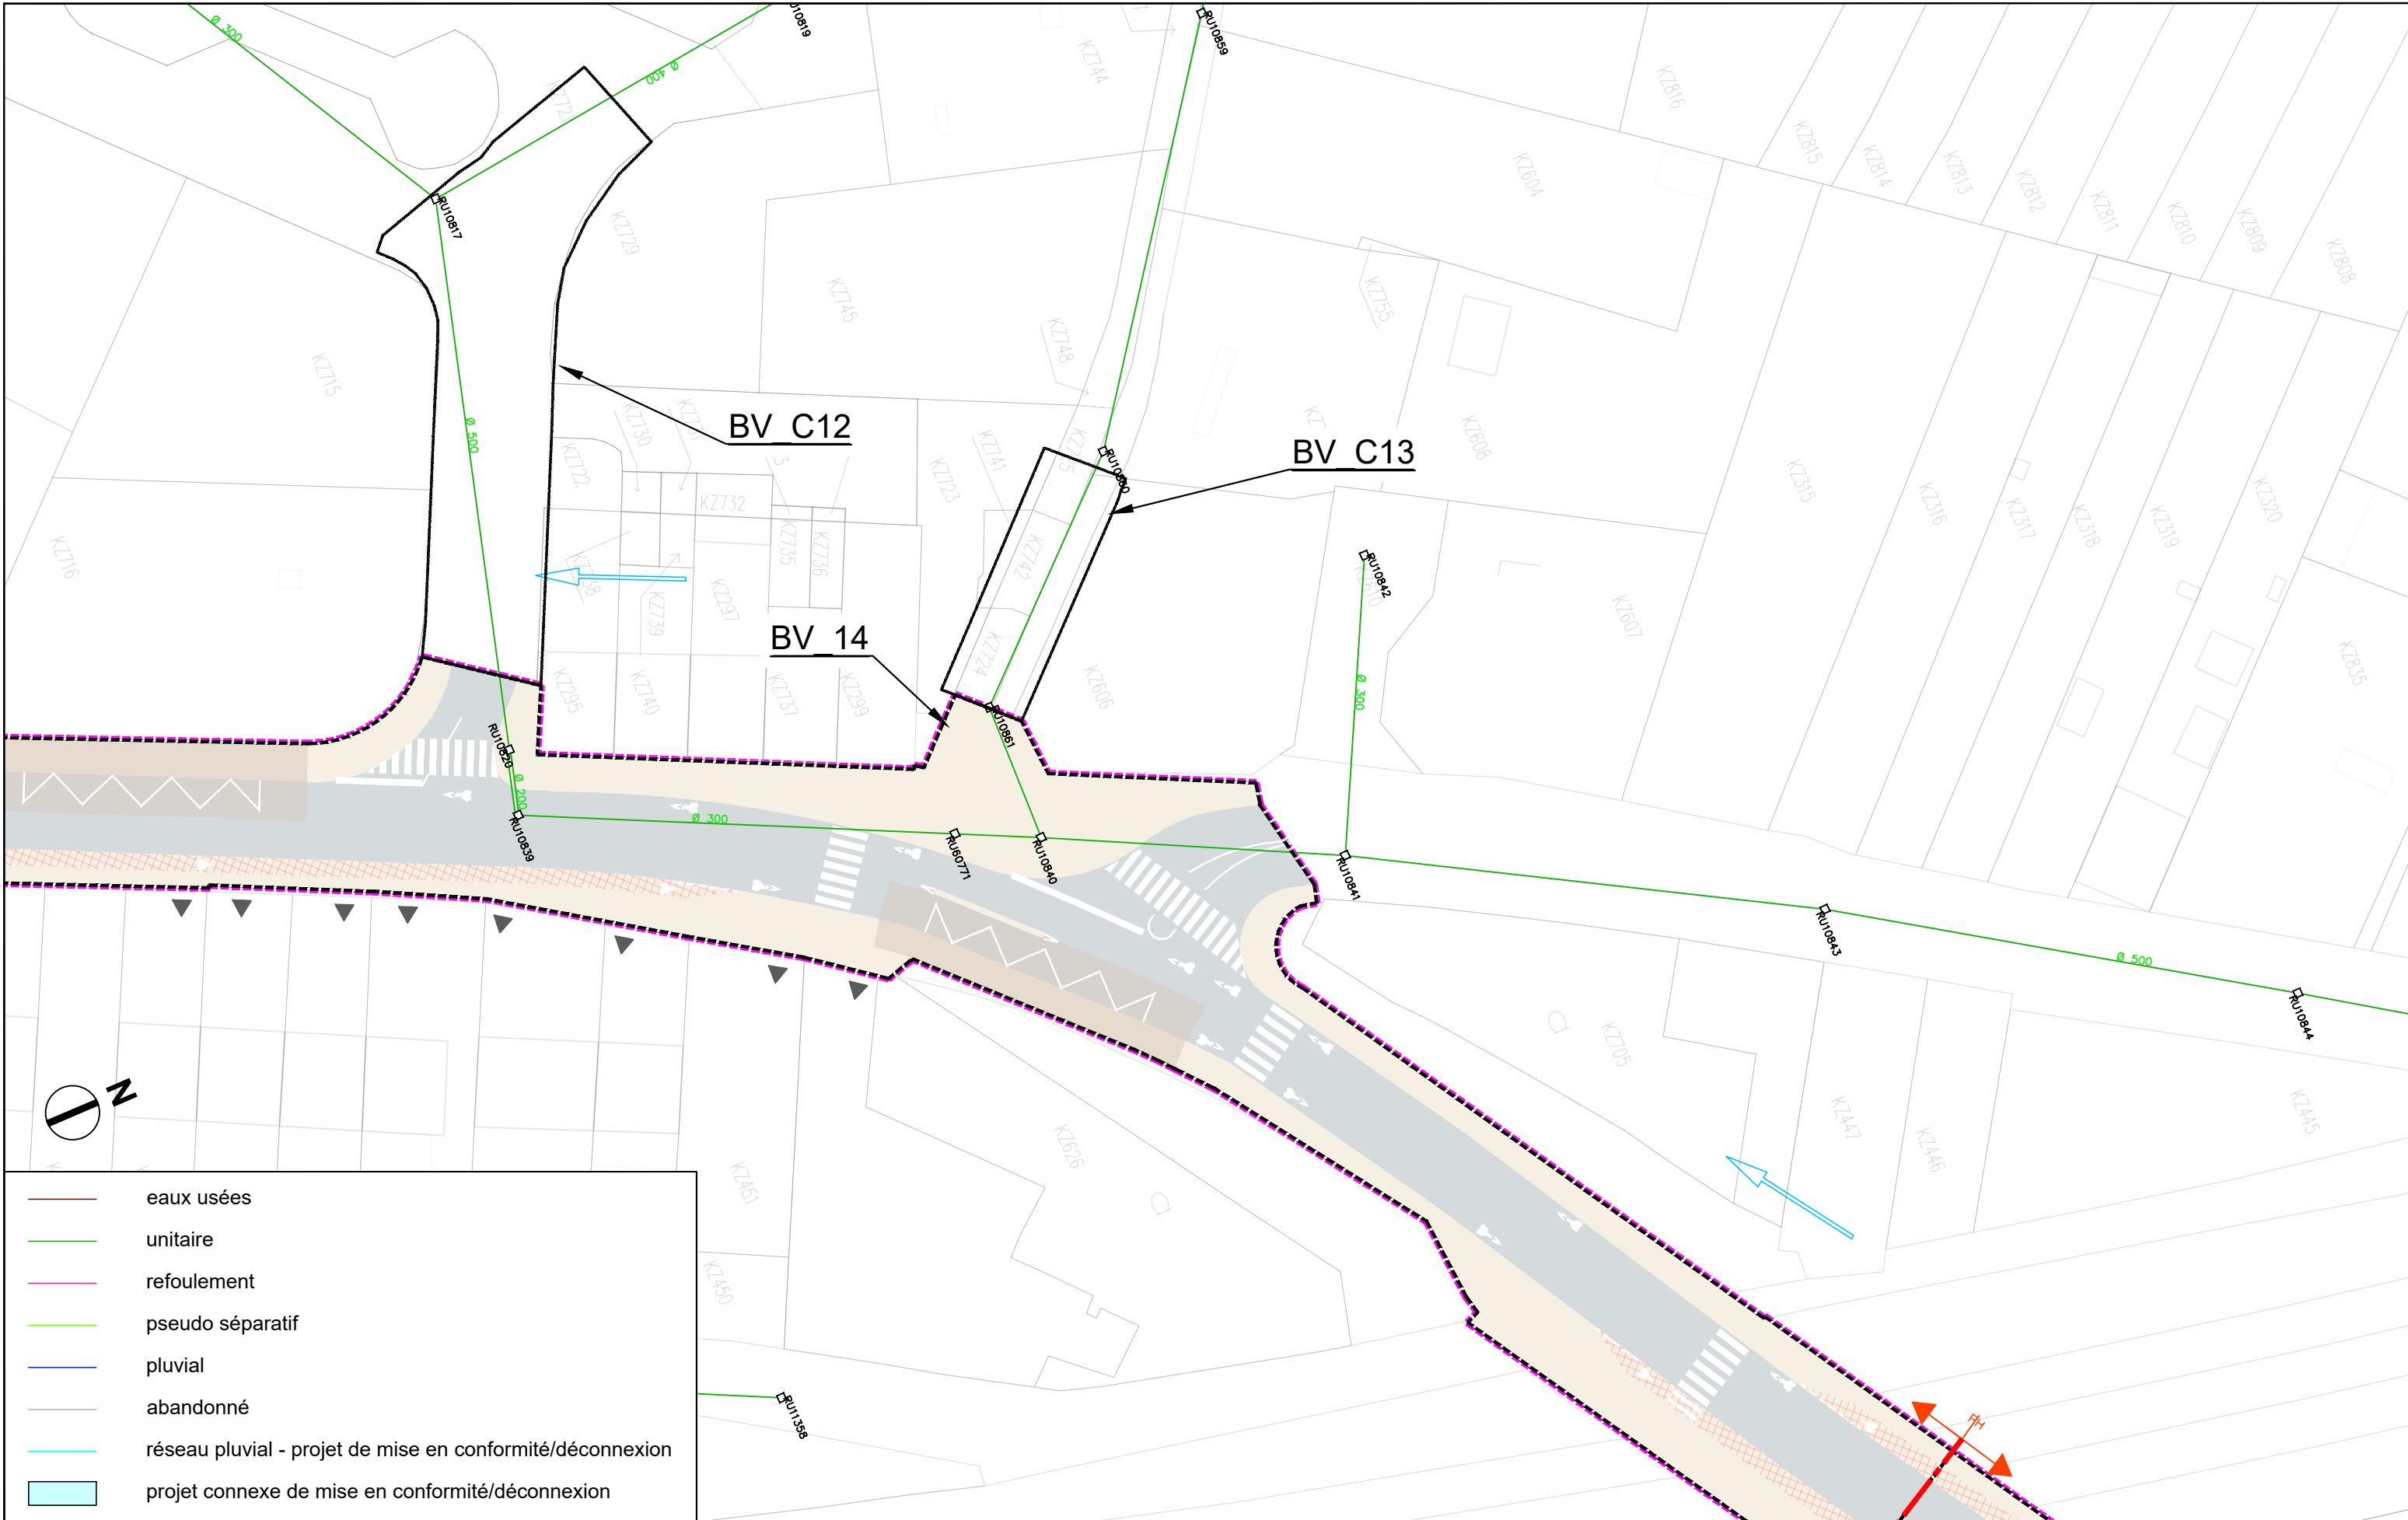

	eaux usées
	unitaire
	refoulement
	pseudo séparatif
	pluvial
	abandonné
	réseau pluvial - projet de mise en conformité/déconnexion
	projet connexe de mise en conformité/déconnexion



AVANT-PROJET
RÉALISATION DE TROIS
CHRONOLIGNES DE LE MANS
MÉTROPOLE

LE MANS (72)
SEQUENCE 01

Plan d'insertion


Rue de Sablé
Vieux Colombier



Auteur : AG Date création : 06/08/2021 Maj : 13/01/2023 Ech : 1/500 Indice : 0 Fichier : BV_SEQ1



P01-13
C4
VAR
Solution

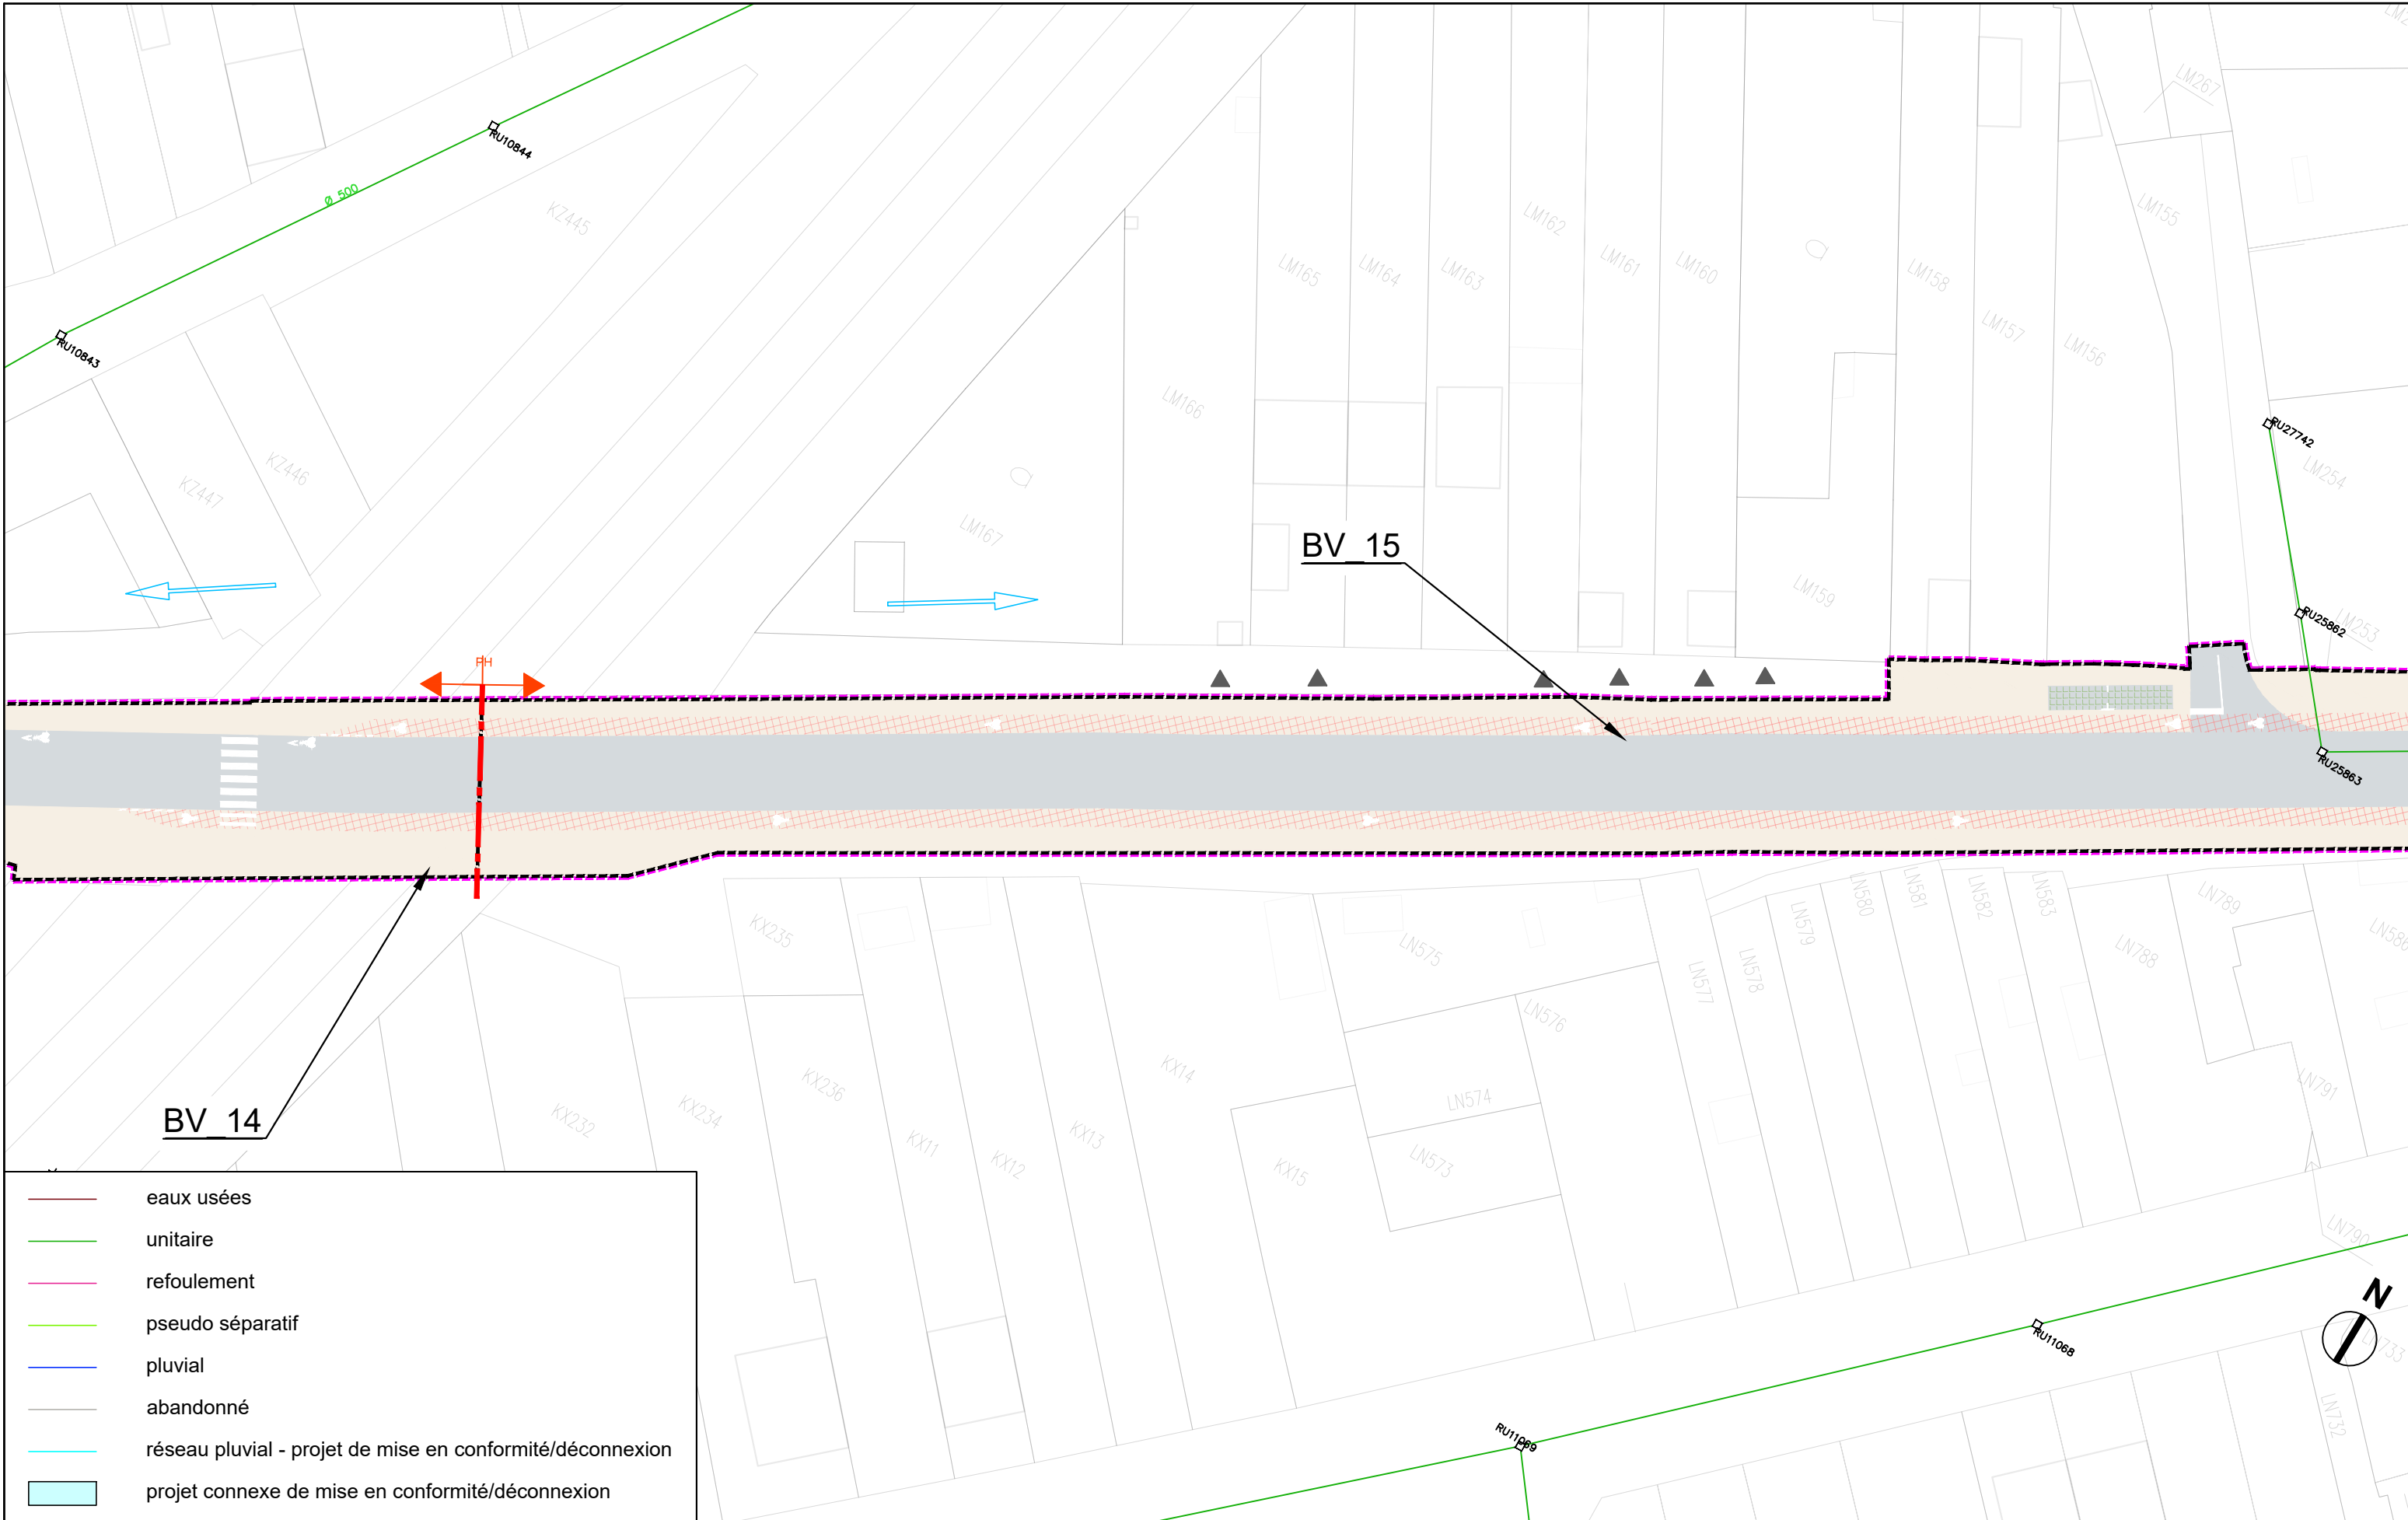


- eaux usées
- unitaire
- refoulement
- pseudo séparatif
- pluvial
- abandonné
- réseau pluvial - projet de mise en conformité/déconnexion
- projet connexe de mise en conformité/déconnexion




AVANT-PROJET
RÉALISATION DE TROIS
CHRONOLIGNES DE LE MANS
MÉTROPOLE

LE MANS (72)
SEQUENCE 01

Plan d'insertion
Rue de Sablé

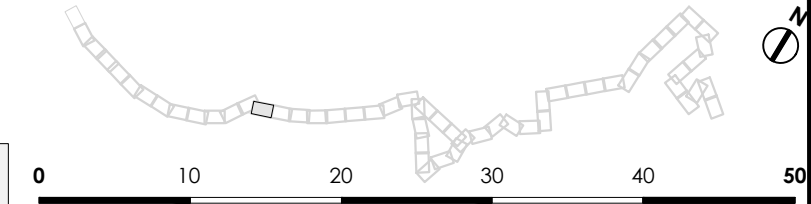


P01-14
C4
VAR
Solution

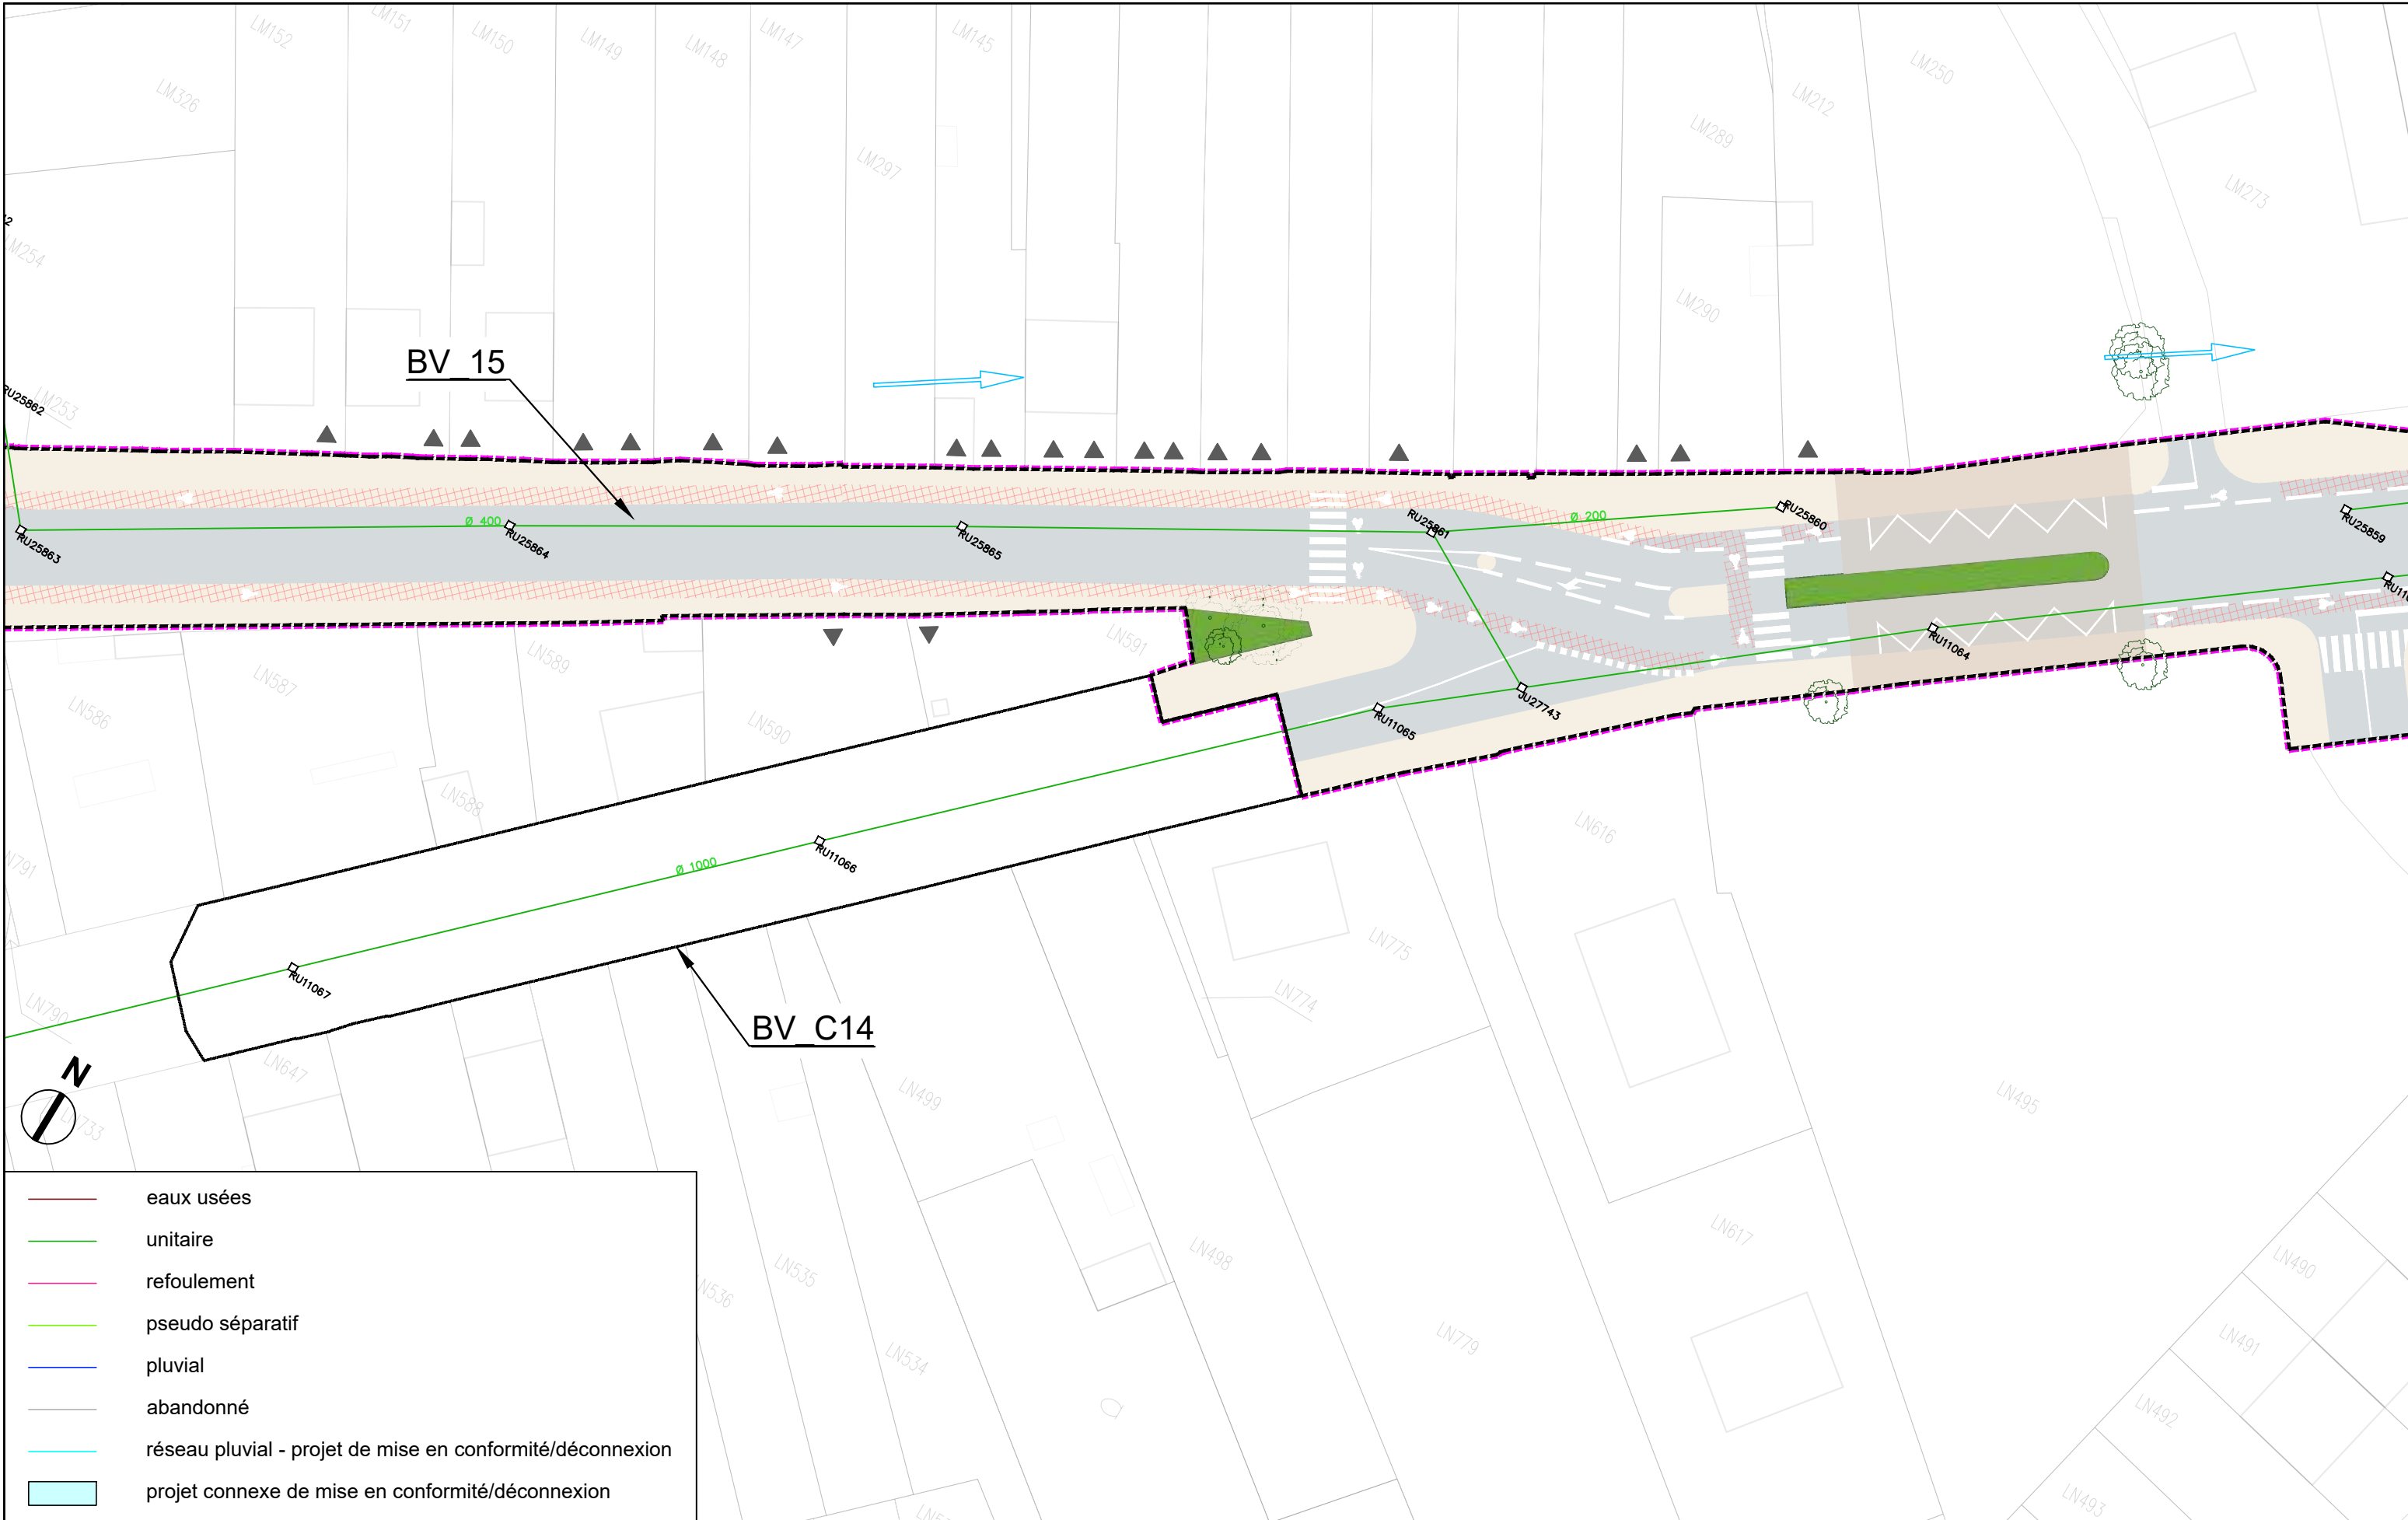

BV 15

BV C14

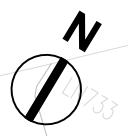


- eaux usées
- unitaire
- refoulement
- pseudo séparatif
- pluvial
- abandonné
- réseau pluvial - projet de mise en conformité/déconnexion
- projet connexe de mise en conformité/déconnexion



AVANT-PROJET
RÉALISATION DE TROIS
CHRONOLIGNES DE LE MANS
MÉTROPOLE

LE MANS (72)
SEQUENCE 01

Plan d'insertion
Rue de Sablé
Fernand Tavano

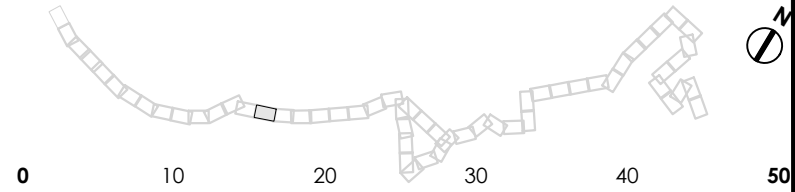

P01-15
C4
VAR
Solution



- eaux usées
- unitaire
- - - refoulement
- pseudo séparatif
- pluvial
- abandonné
- réseau pluvial - projet de mise en conformité/déconnexion
- projet connexe de mise en conformité/déconnexion




AVANT-PROJET
RÉALISATION DE TROIS
CHRONOLIGNES DE LE MANS
MÉTROPOLE

LE MANS (72)
SEQUENCE 01


Plan d'insertion
Avenue Olivier Heuze

P01-16
C4
VAR
Solution



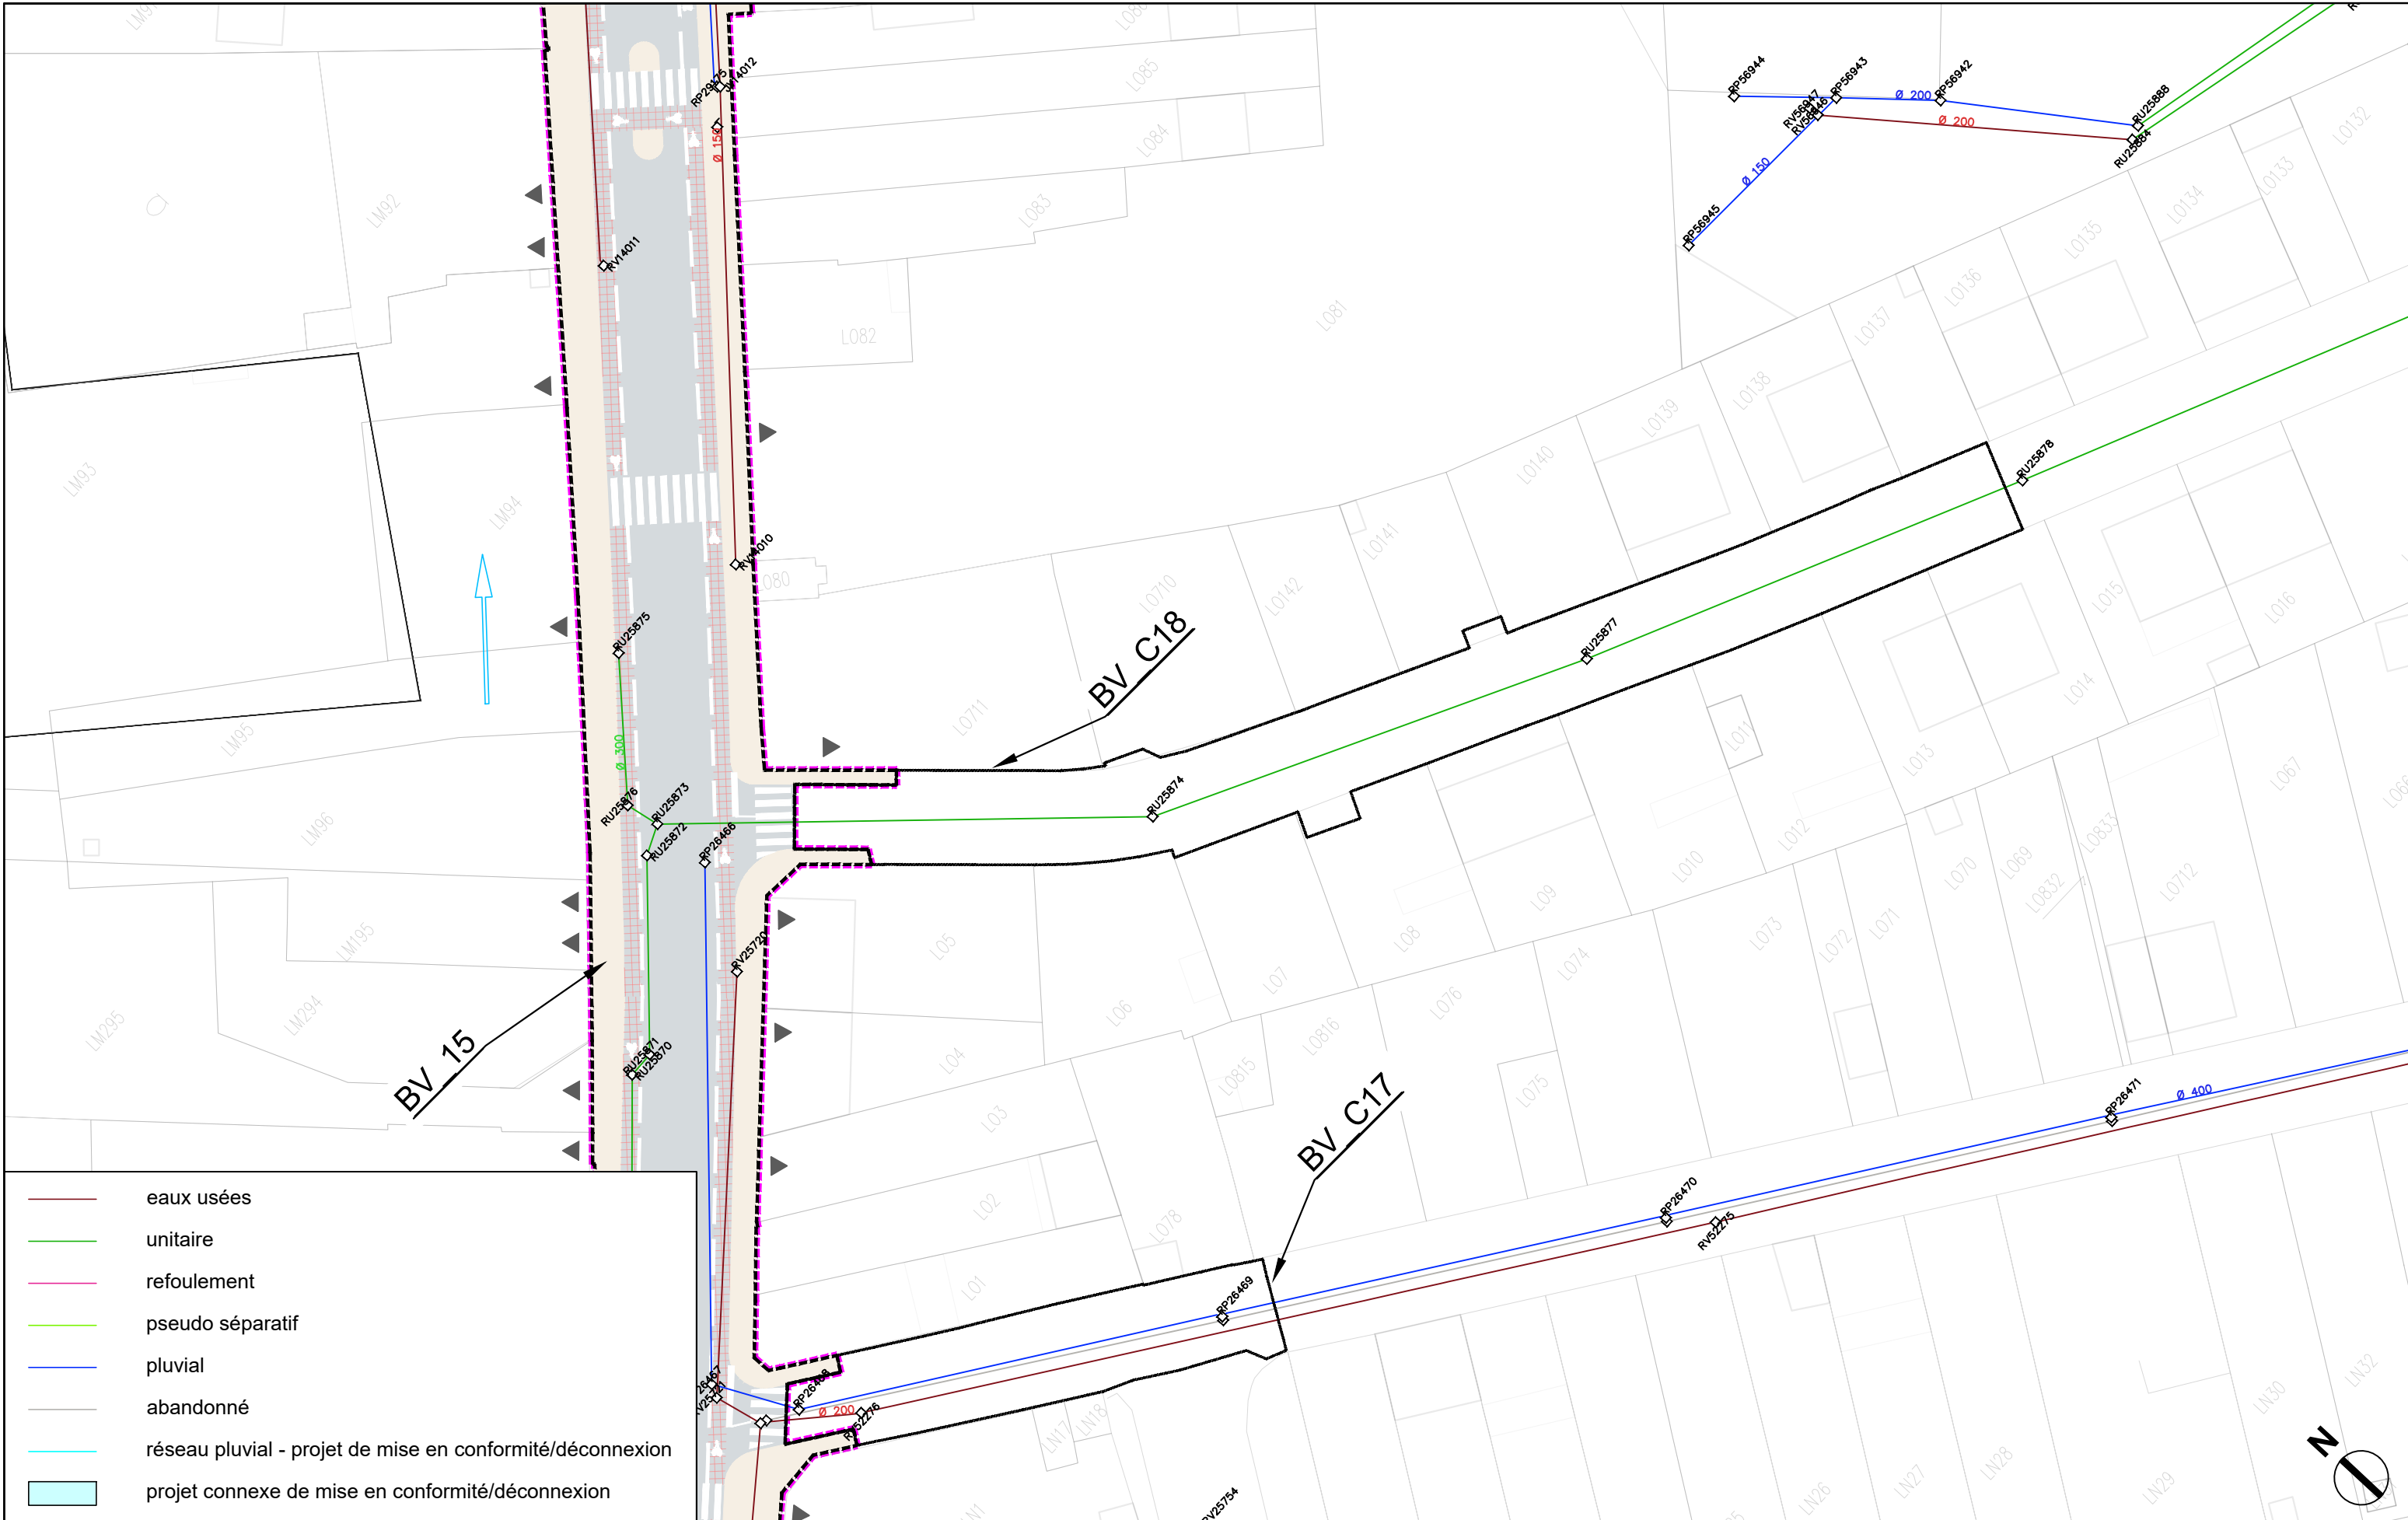

- eaux usées
- unitaire
- refoulement
- pseudo séparatif
- pluvial
- abandonné
- réseau pluvial - projet de mise en conformité/déconnexion
- projet connexe de mise en conformité/déconnexion

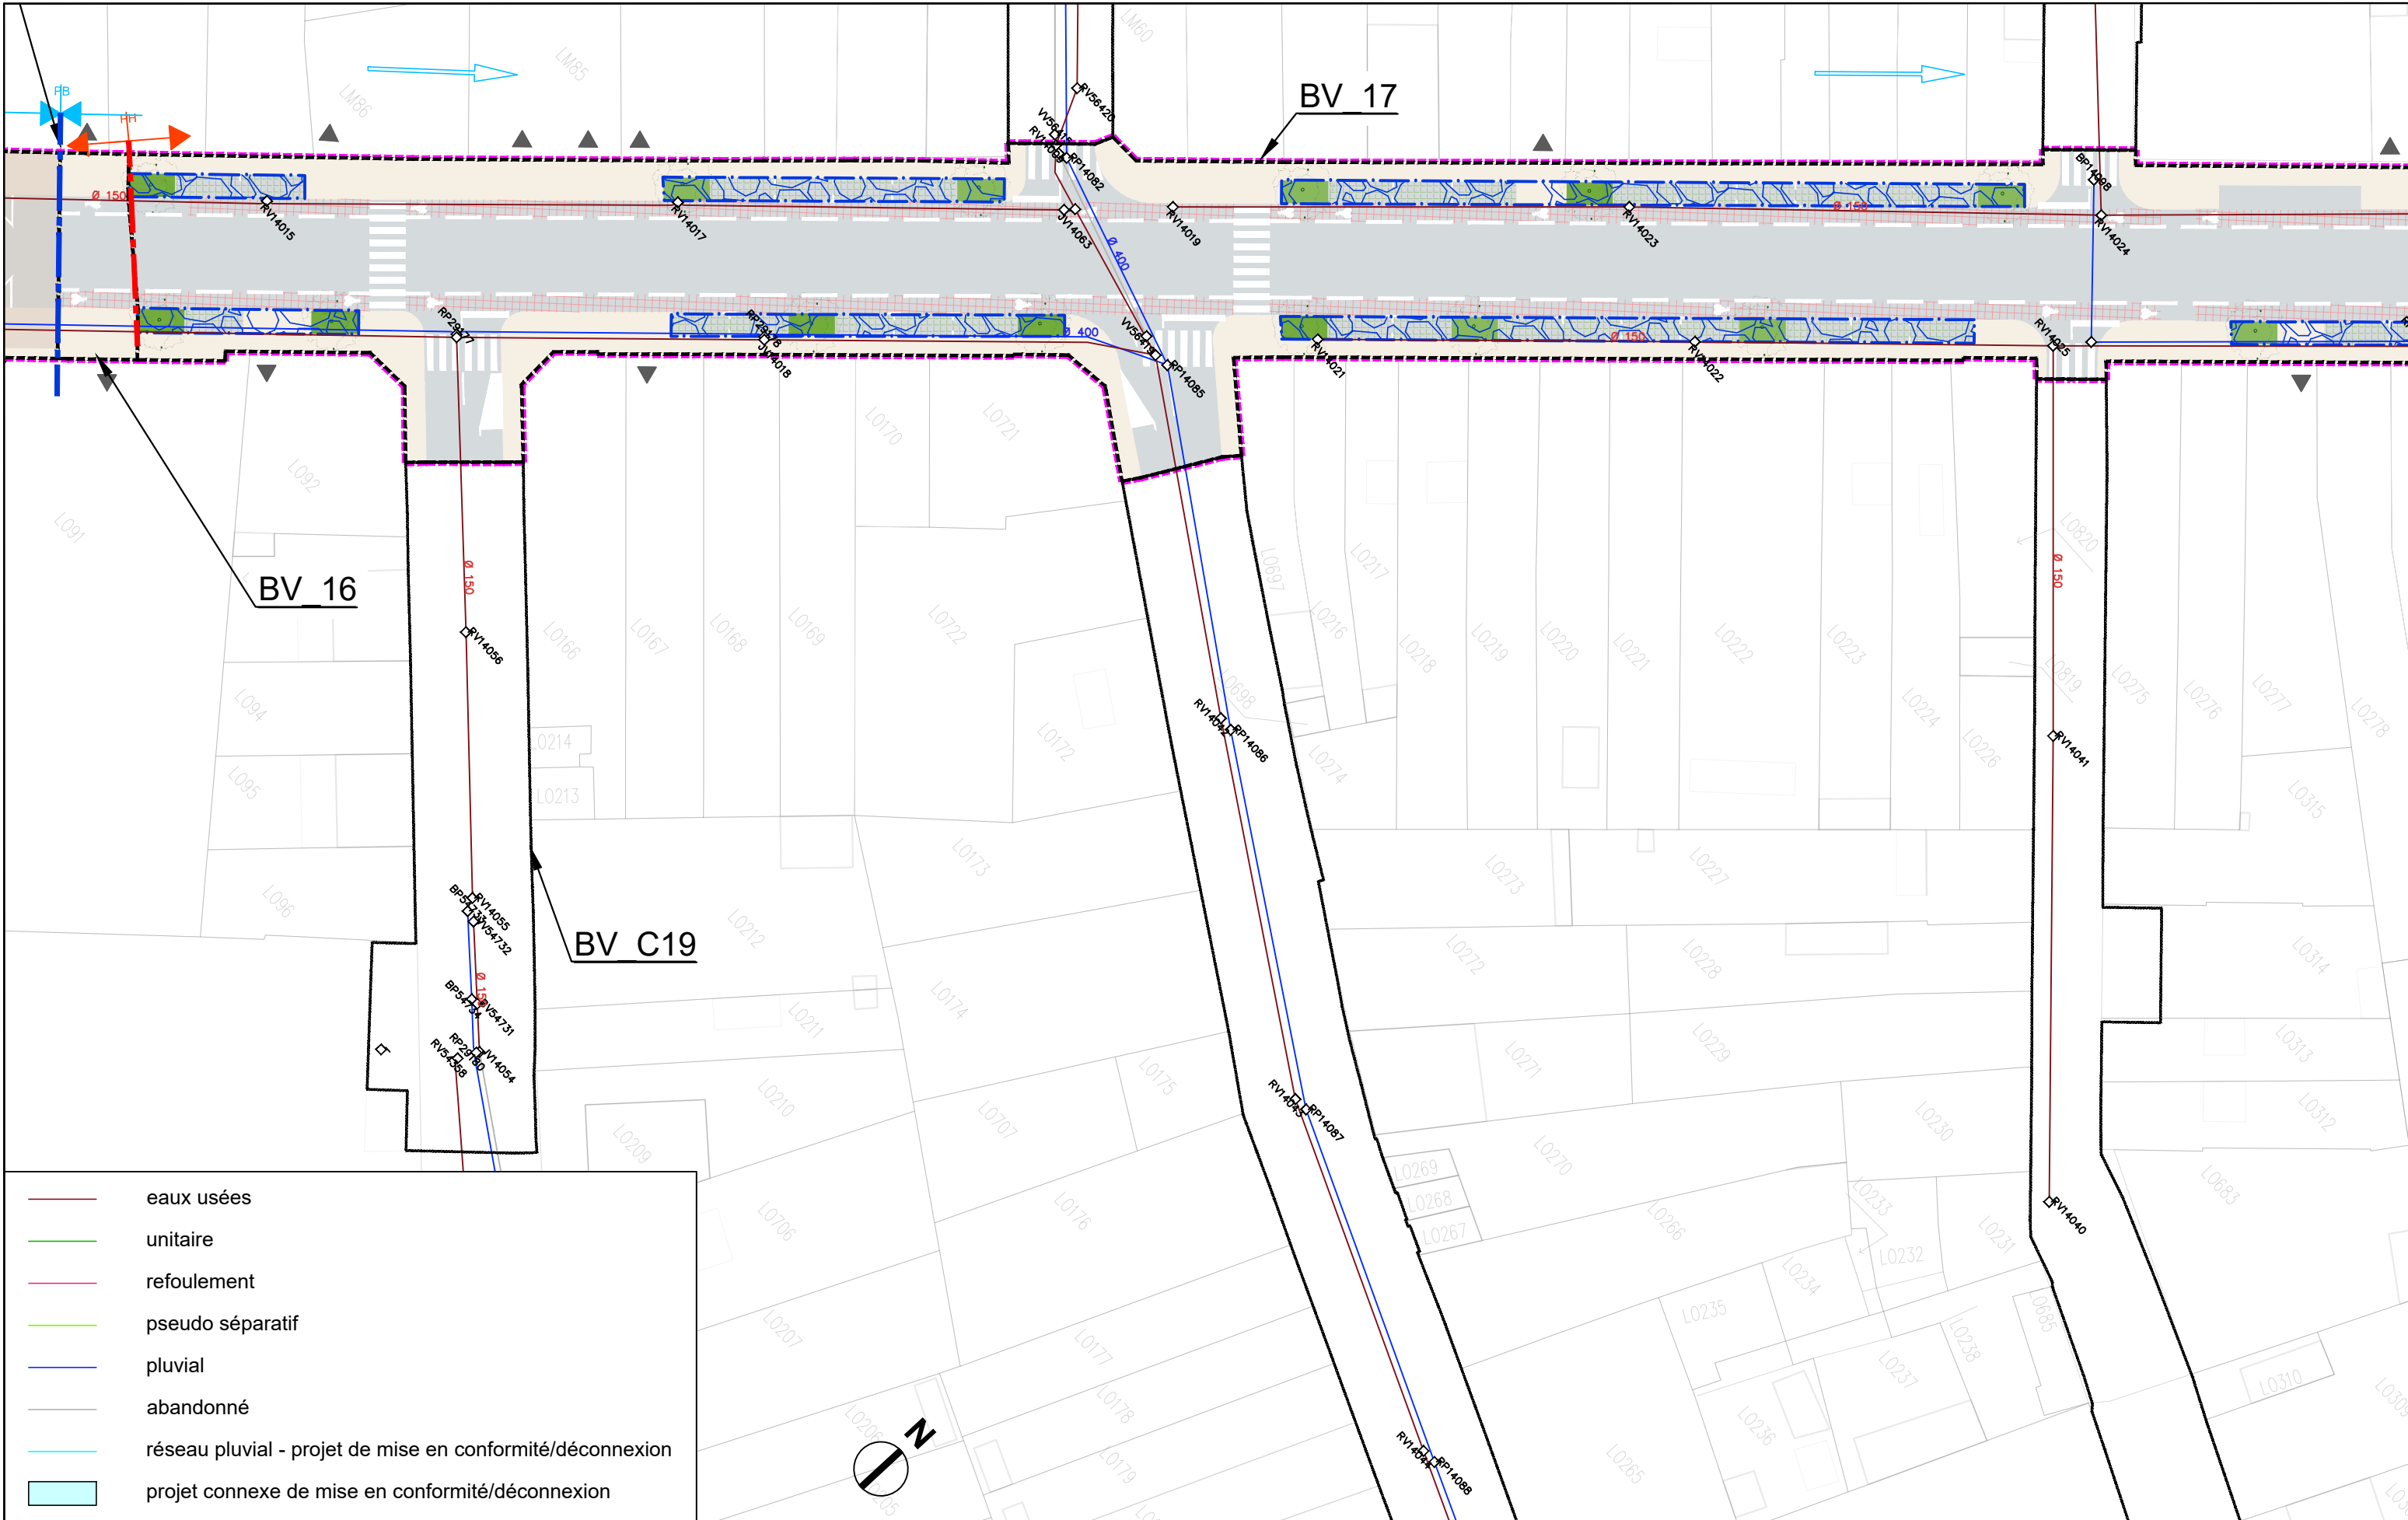

	eaux usées
	unitaire
	refoulement
	pseudo séparatif
	pluvial
	abandonné
	réseau pluvial - projet de mise en conformité/déconnexion
	projet connexe de mise en conformité/déconnexion






AVANT-PROJET
RÉALISATION DE TROIS
CHRONOLIGNES DE LE MANS
MÉTROPOLE

LE MANS (72)
SEQUENCE 01


Plan d'insertion
Avenue Olivier Heuzé

P01-18
C4
VAR
Solution

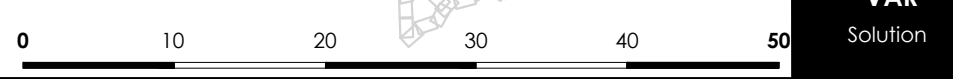


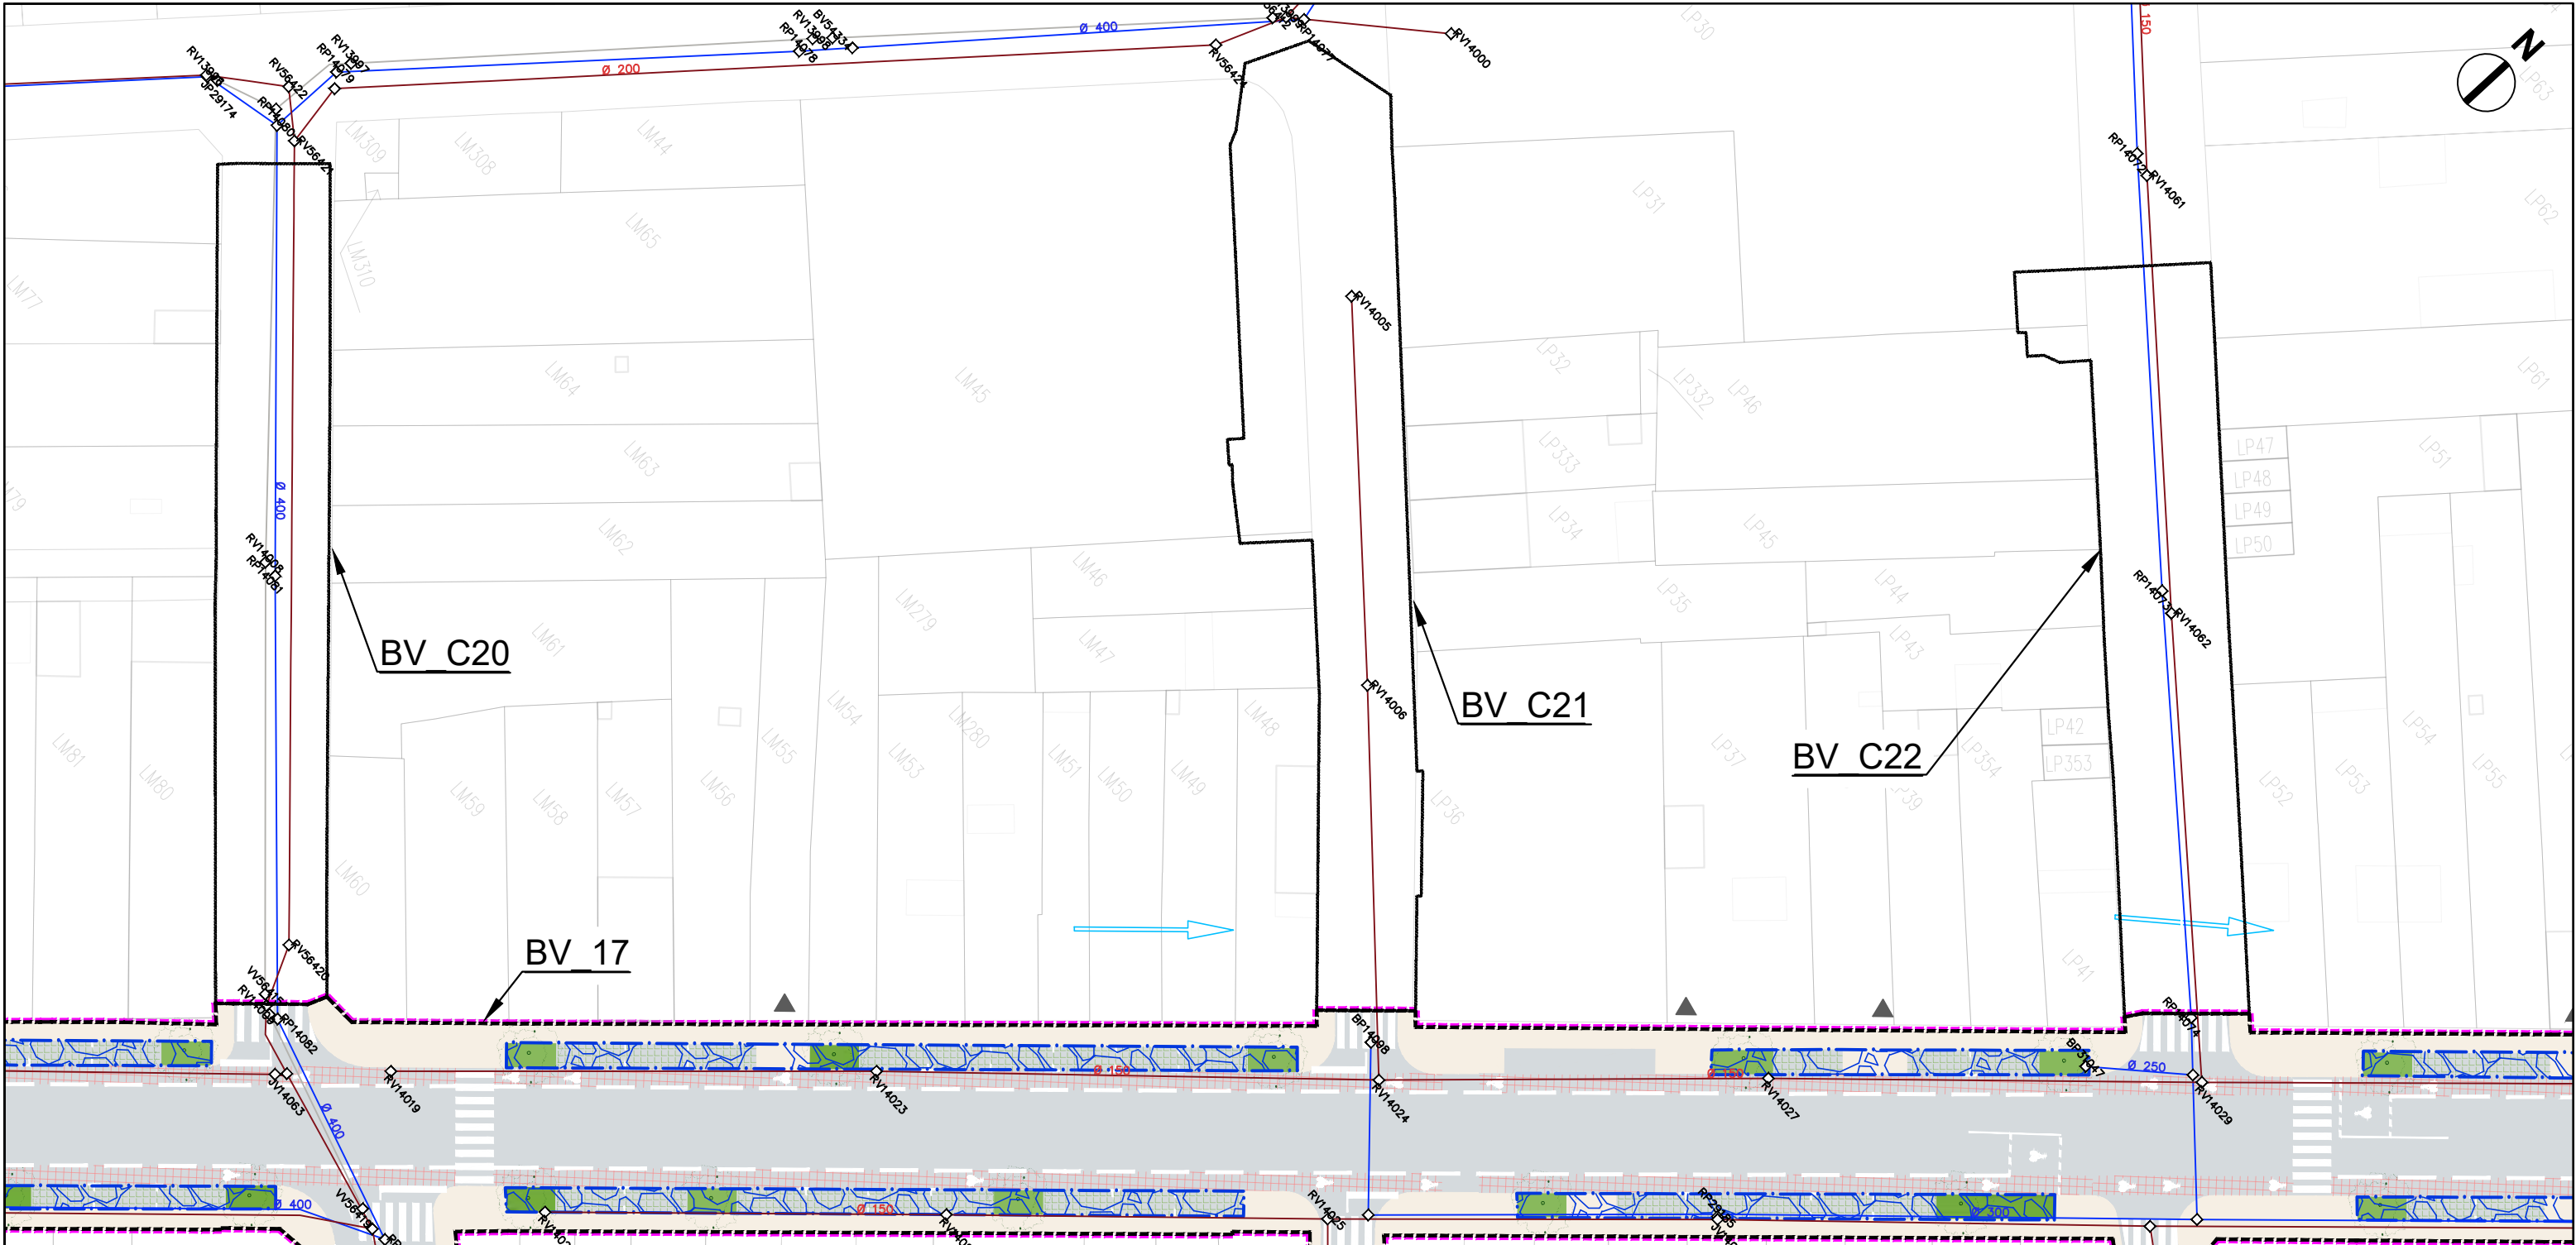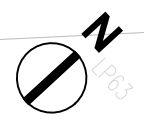


- eaux usées
- unitaire
- refoulement
- pseudo séparatif
- pluvial
- abandonné
- réseau pluvial - projet de mise en conformité/déconnexion
- projet connexe de mise en conformité/déconnexion

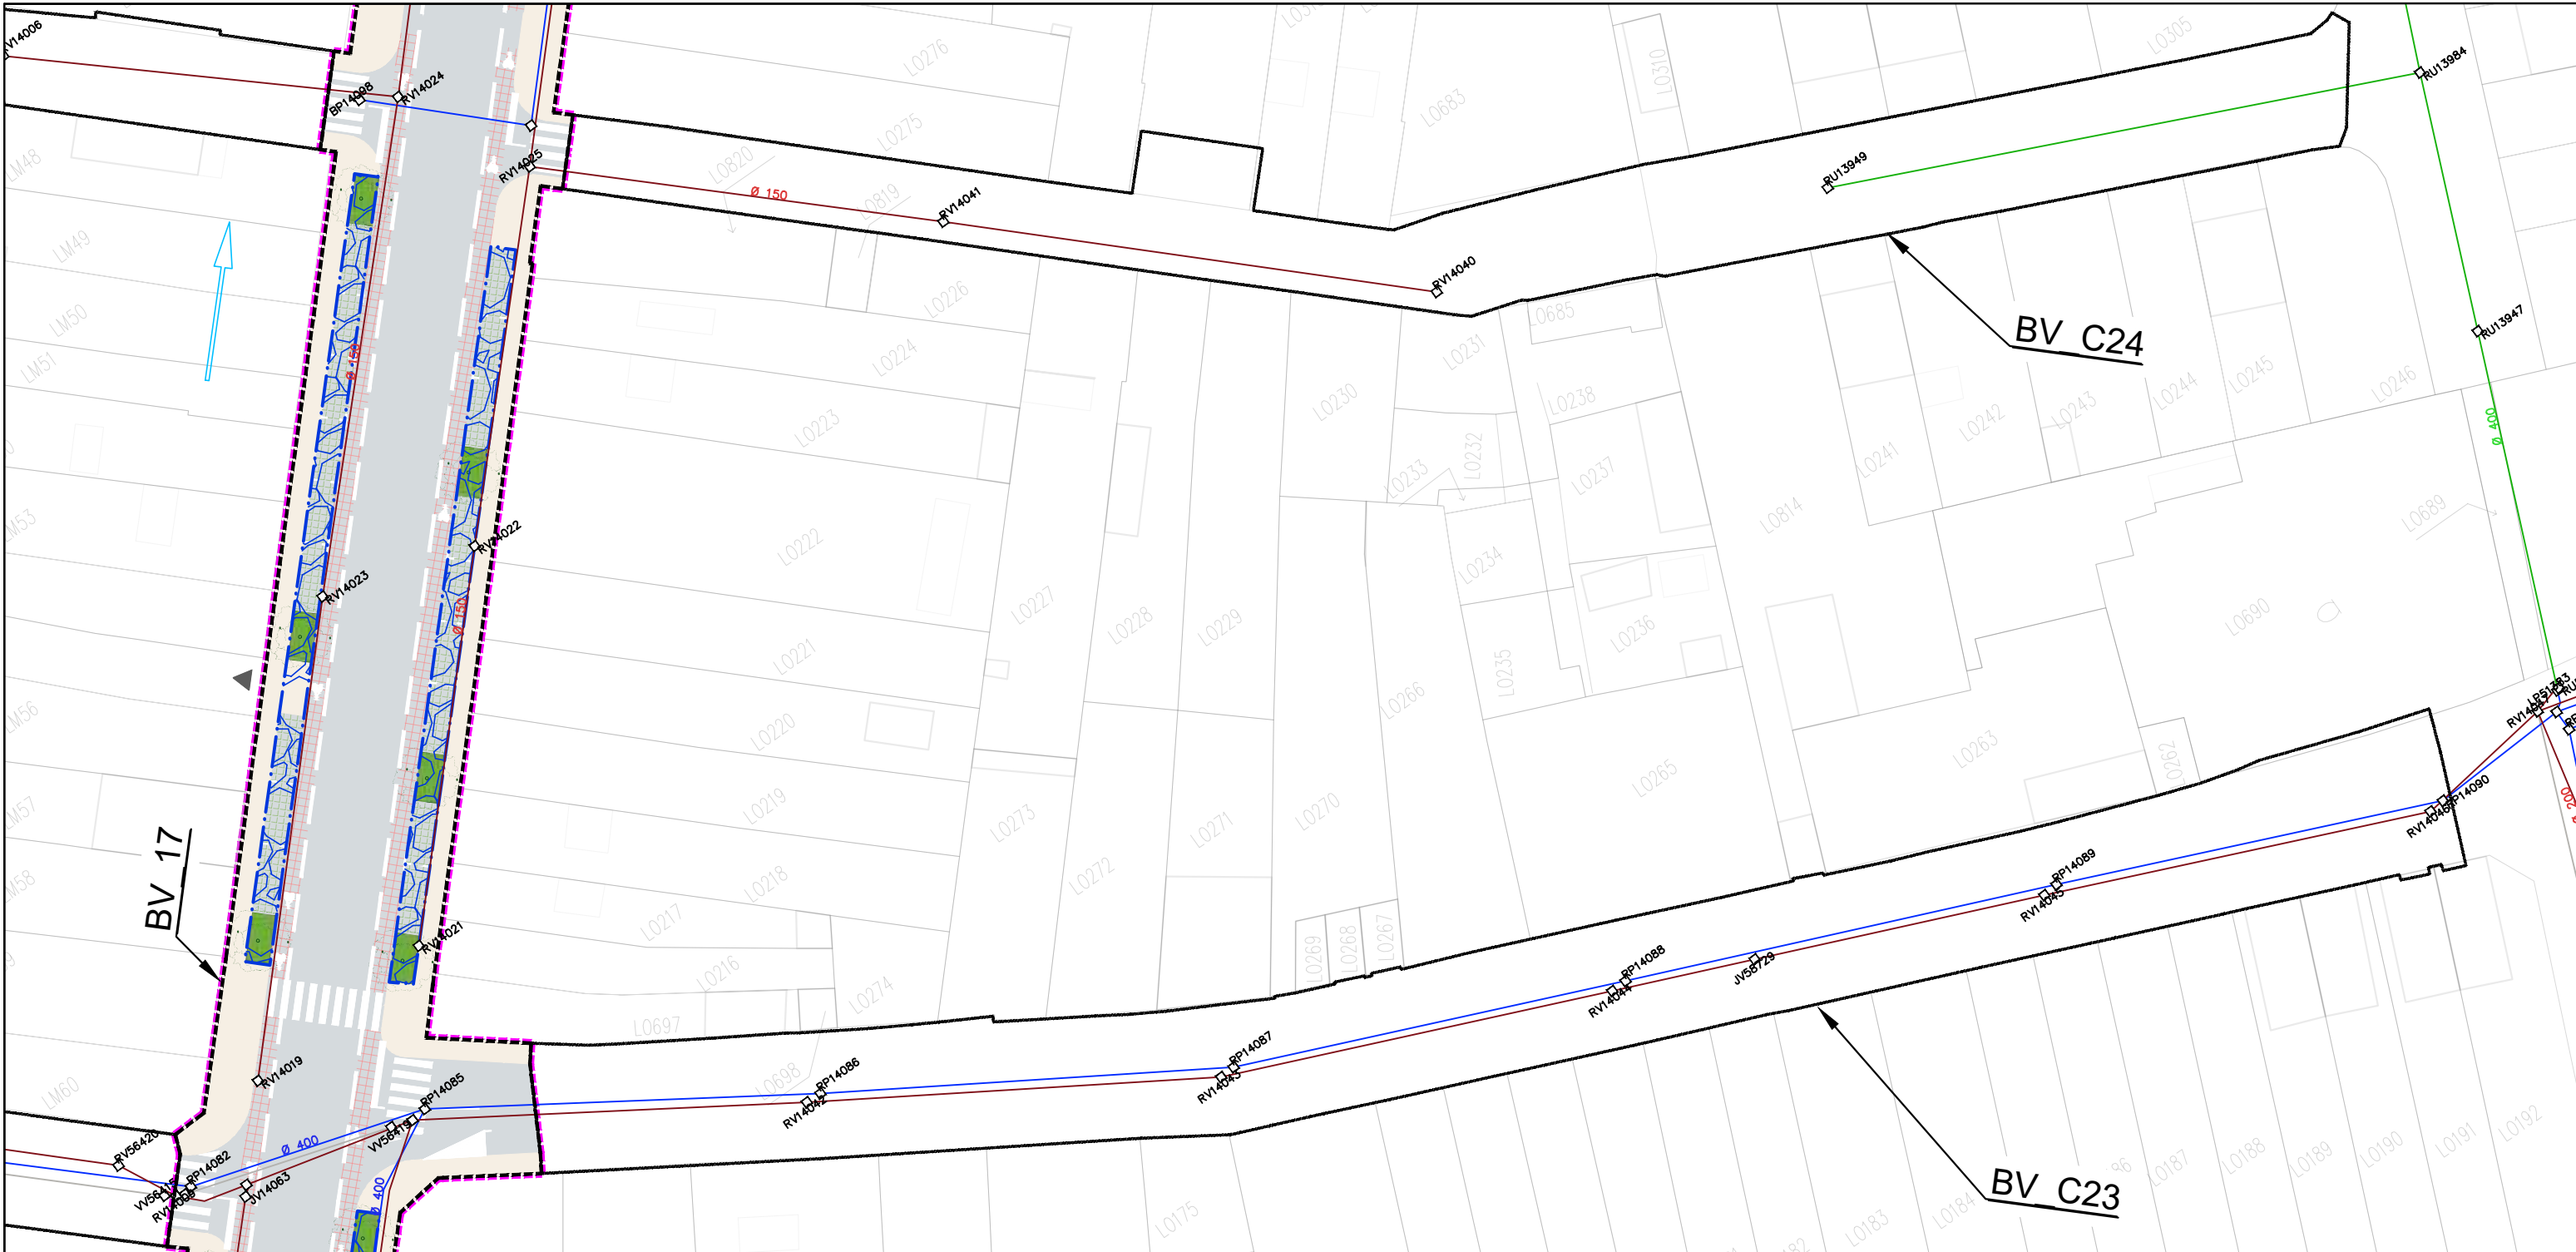

- eaux usées
- unitaire
- refoulement
- pseudo séparatif
- pluvial
- abandonné
- réseau pluvial - projet de mise en conformité/déconnexion
- projet connexe de mise en conformité/déconnexion

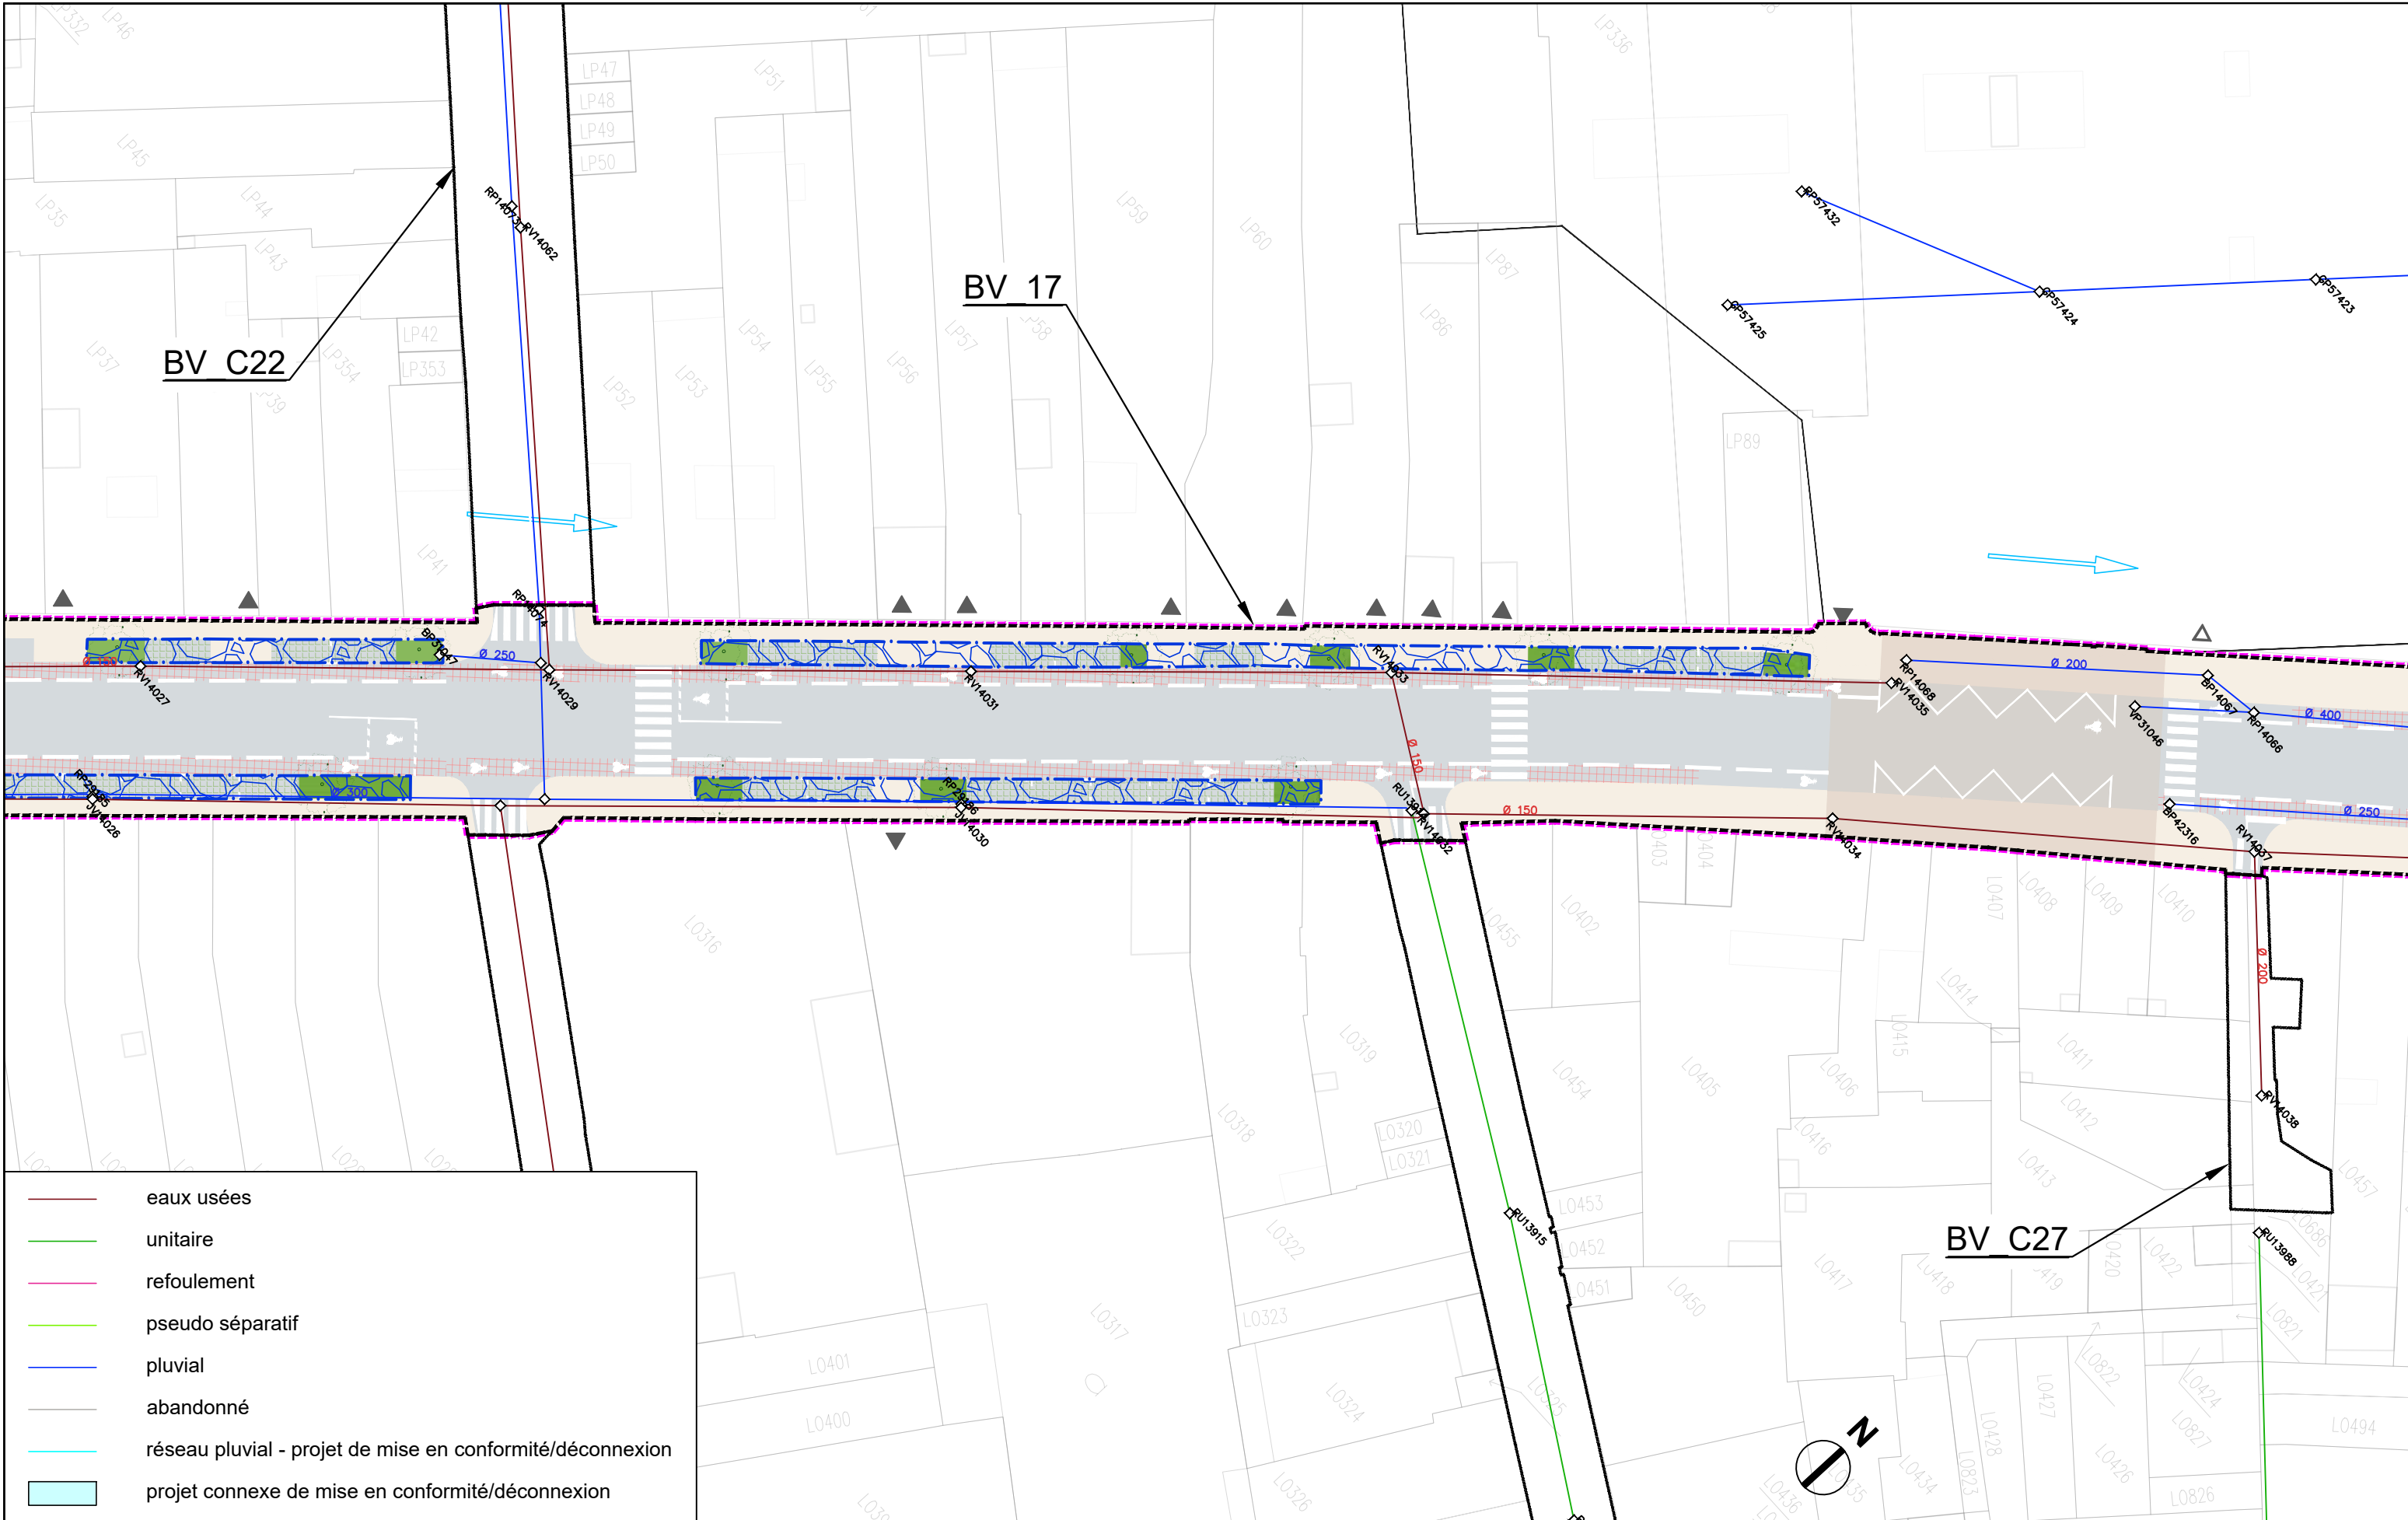

	eaux usées
	unitaire
	refoulement
	pseudo séparatif
	pluvial
	abandonné
	réseau pluvial - projet de mise en conformité/déconnexion
	projet connexe de mise en conformité/déconnexion

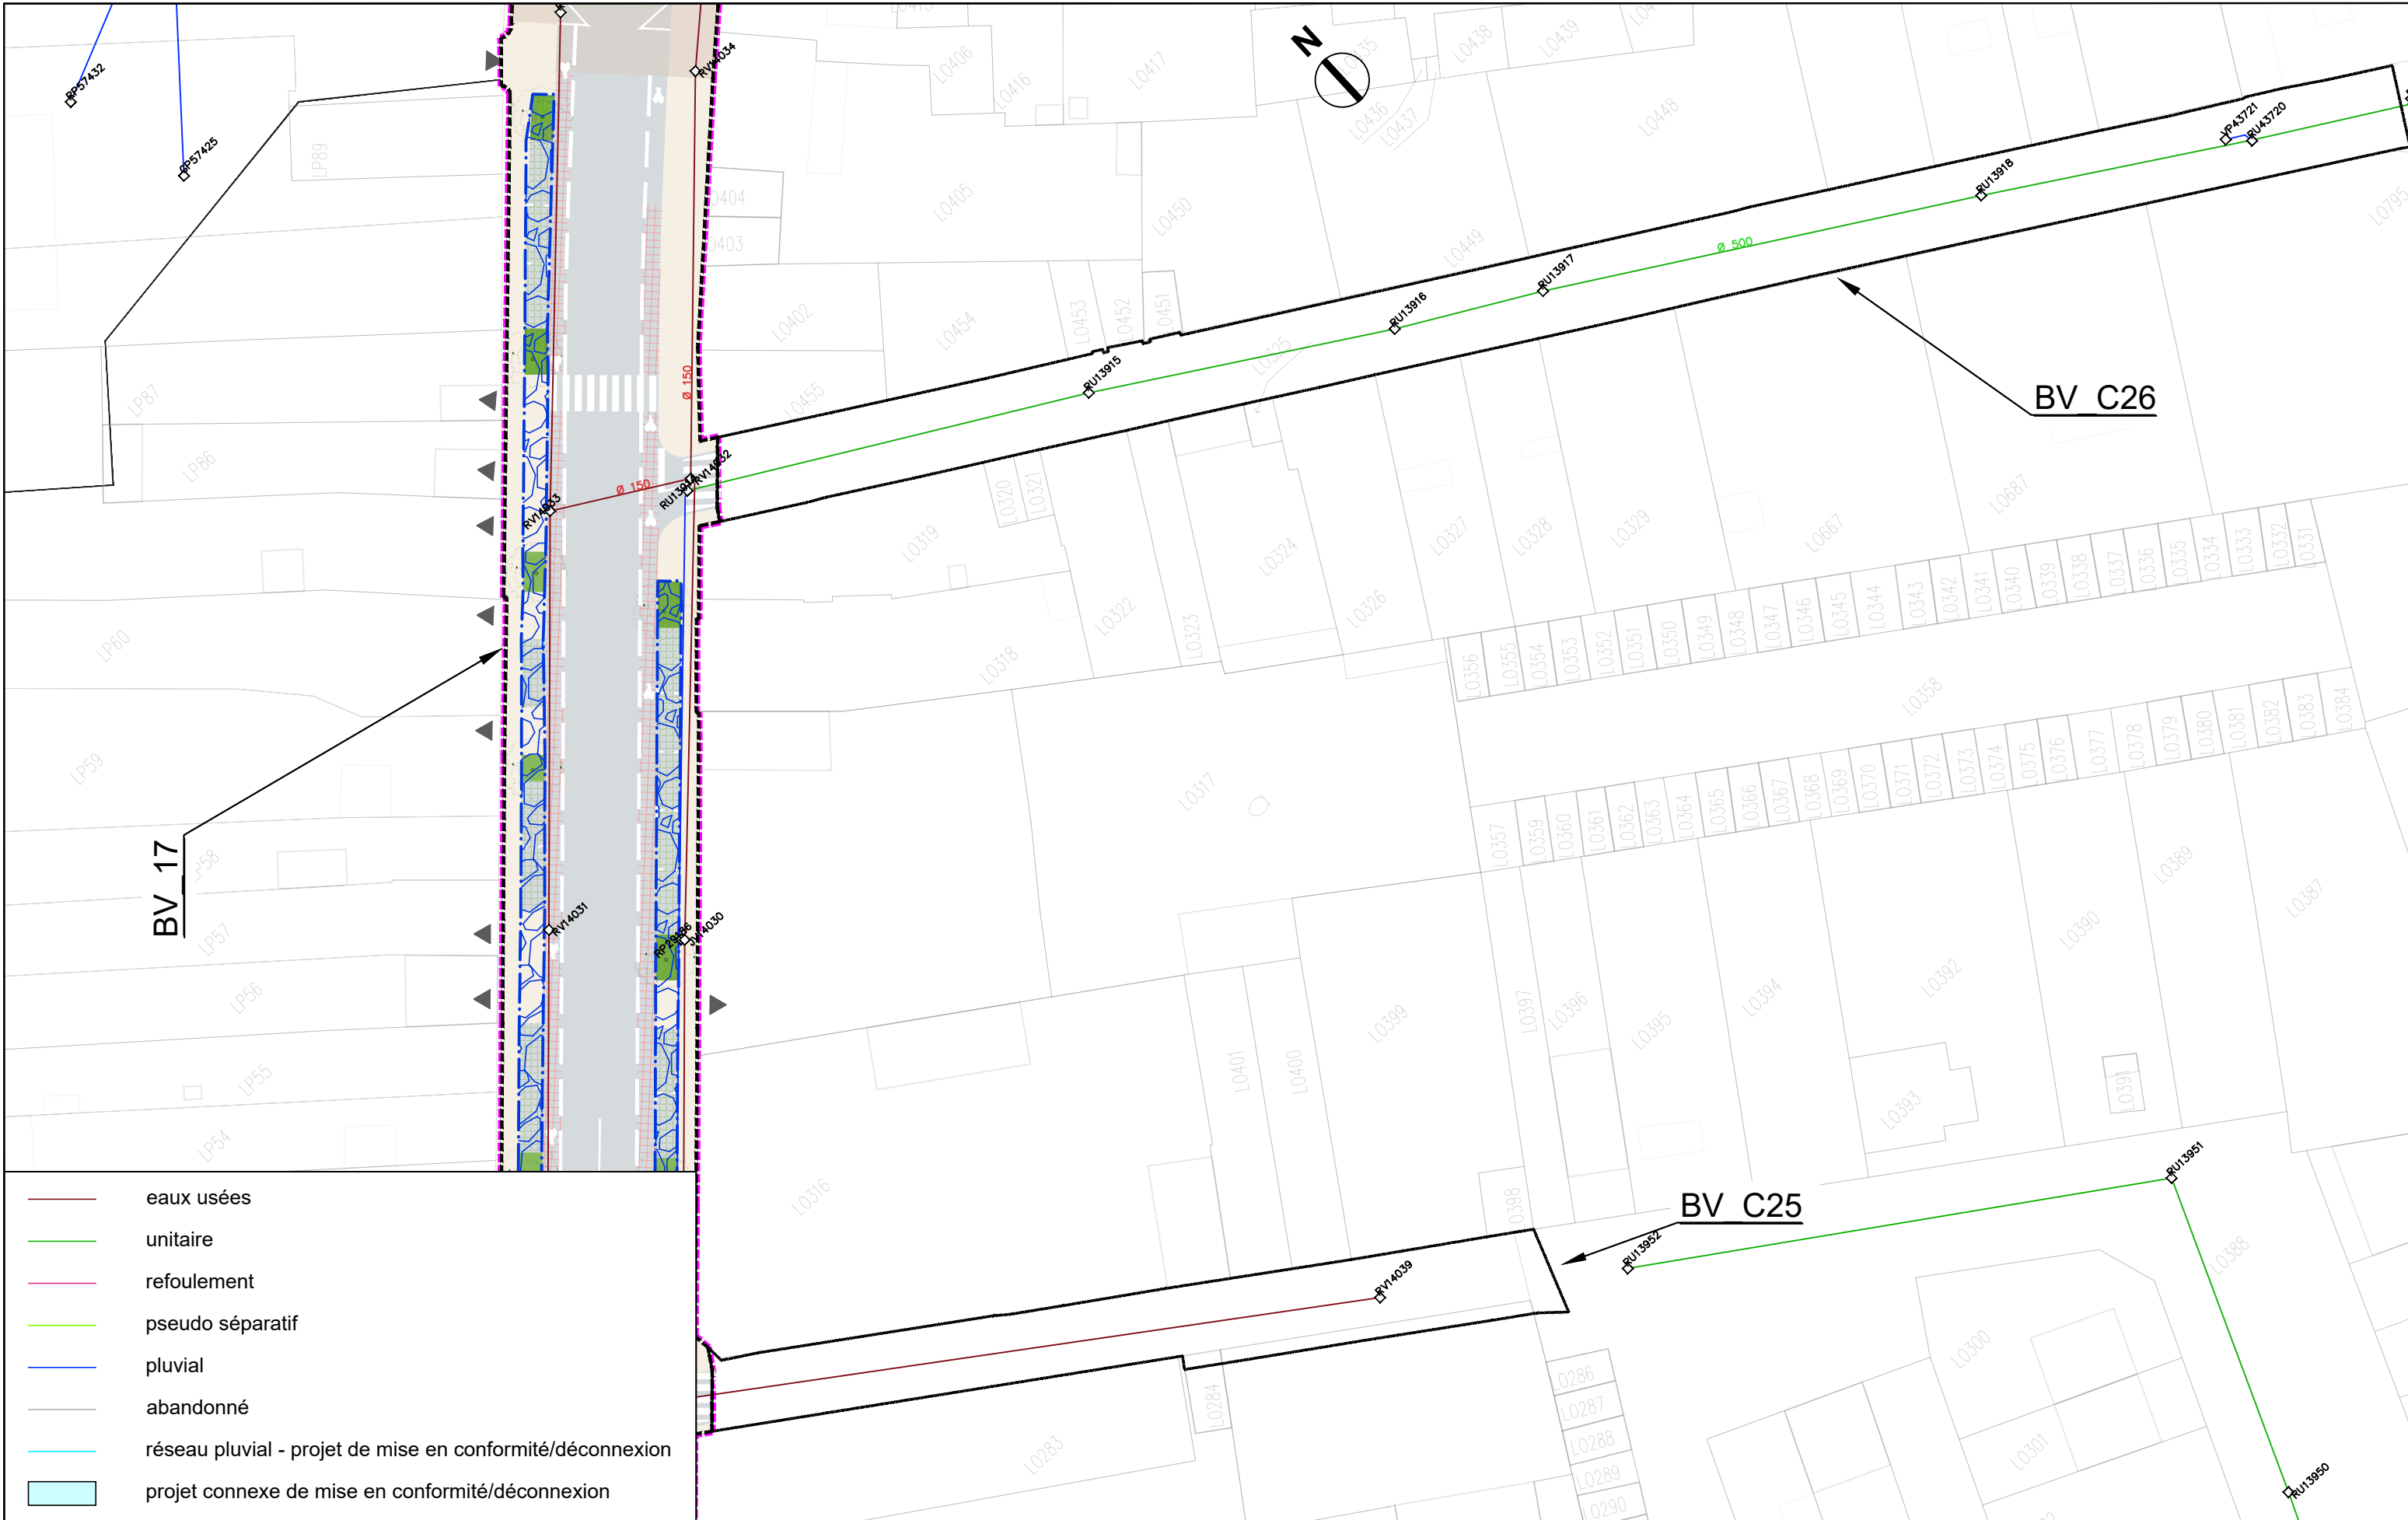


- eaux usées
- unitaire
- refoulement
- pseudo séparatif
- pluvial
- abandonné
- réseau pluvial - projet de mise en conformité/déconnexion
- projet connexe de mise en conformité/déconnexion



AVANT-PROJET
RÉALISATION DE TROIS
CHRONOLIGNES DE LE MANS
MÉTROPOLE

LE MANS (72)
SEQUENCE 01


Plan d'insertion
Rue du Grand Reposé
Rue des Péniches

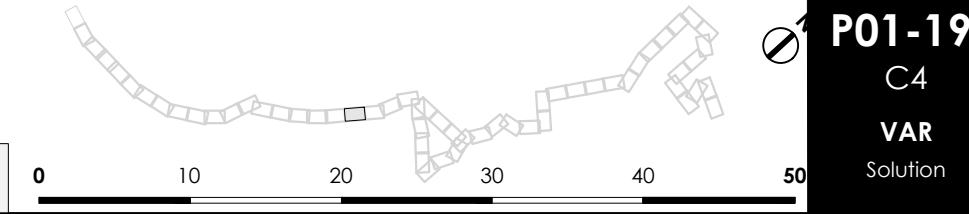

Auteur : AG	Date création : 06/08/2021	Maj : 13/01/2023	Ech : 1/500	Indice : 0	Fichier : BV_SEQ1
-------------	----------------------------	------------------	-------------	------------	-------------------

0 10 20 30 40 50

P01-19'
C4
VAR
Solution

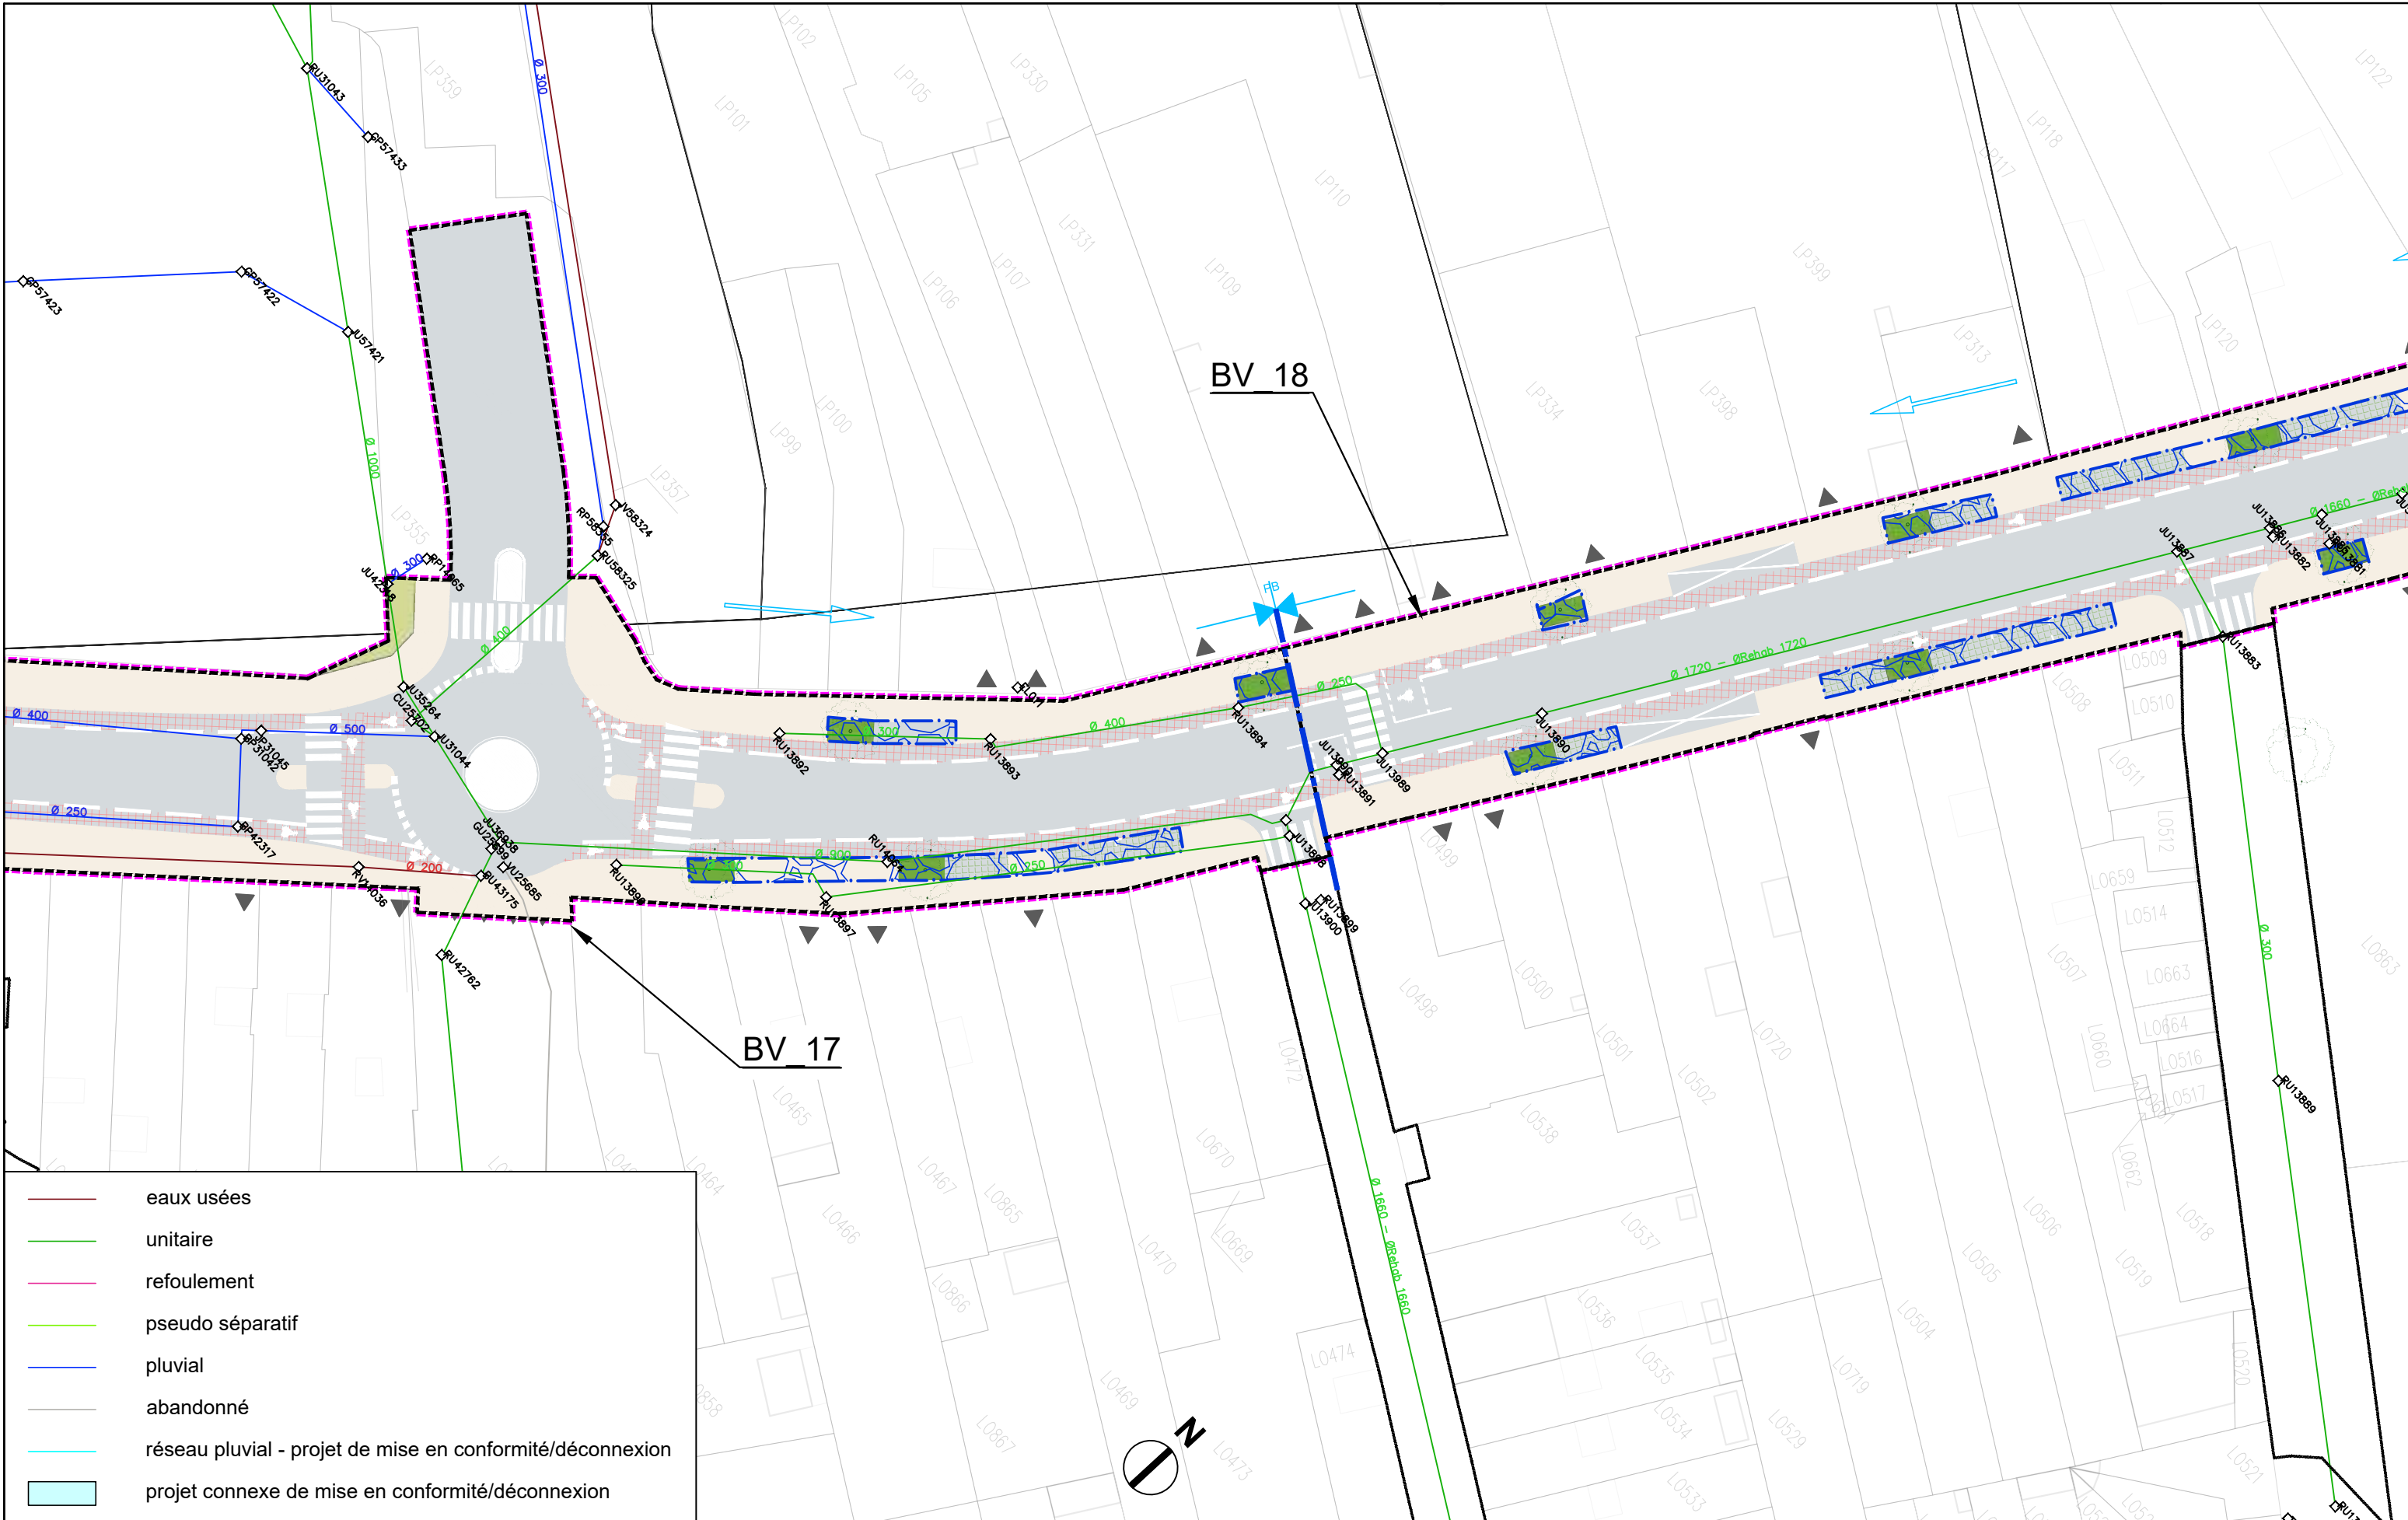


AVANT-PROJET
RÉALISATION DE TROIS
CHRONOLIGNES DE LE MANS
MÉTROPOLE

LE MANS (72)
SEQUENCE 01


Plan d'insertion
Avenue Olivier Heuzé

P01-20
C4
VAR
Solution

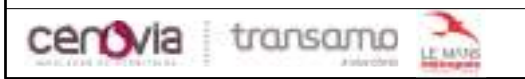

Auteur : AG Date création : 06/08/2021 Maj : 13/01/2023 Ech : 1/500 Indice : 0 Fichier : BV_SEQ1



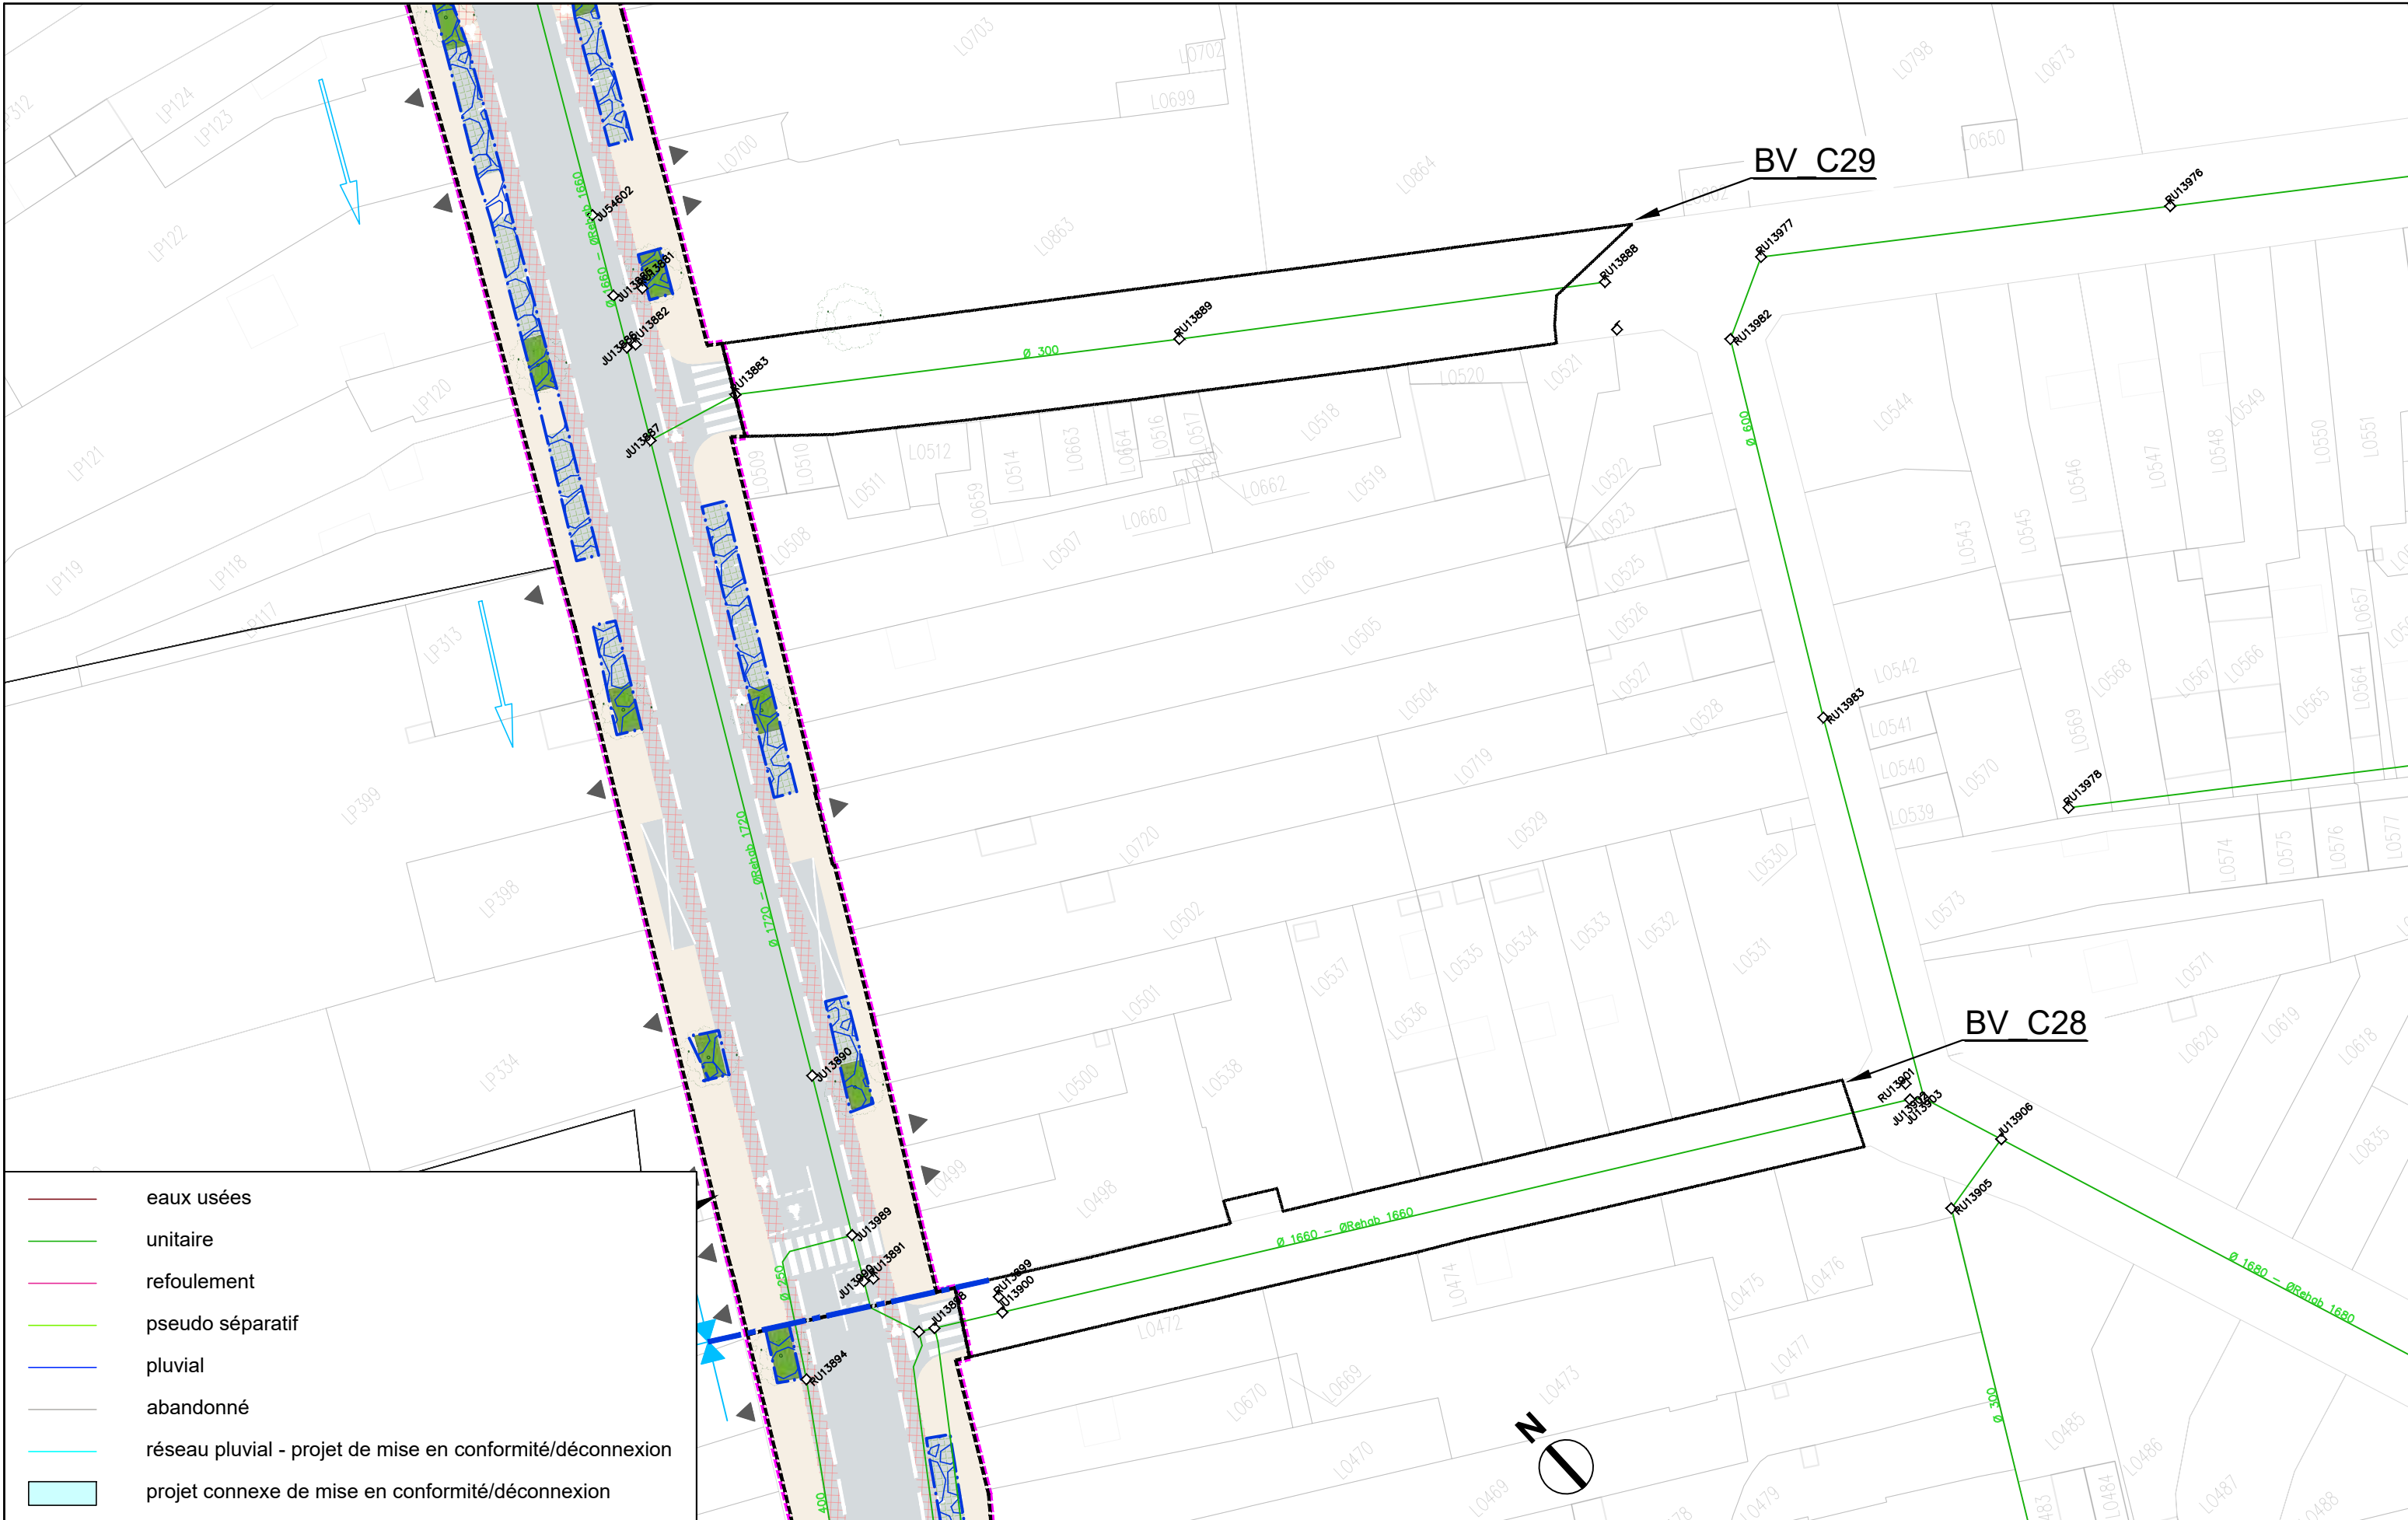

- eaux usées
- unitaire
- - - refoulement
- pseudo séparatif
- pluvial
- abandonné
- réseau pluvial - projet de mise en conformité/déconnexion
- projet connexe de mise en conformité/déconnexion




AVANT-PROJET
RÉALISATION DE TROIS
CHRONOIGNES DE LE MANS
MÉTROPOLE

LE MANS (72)
SEQUENCE 01

Plan d'insertion
Rue des Lilas Désirés
Rue des Acacias

P01-20'
C4
VAR
Solution



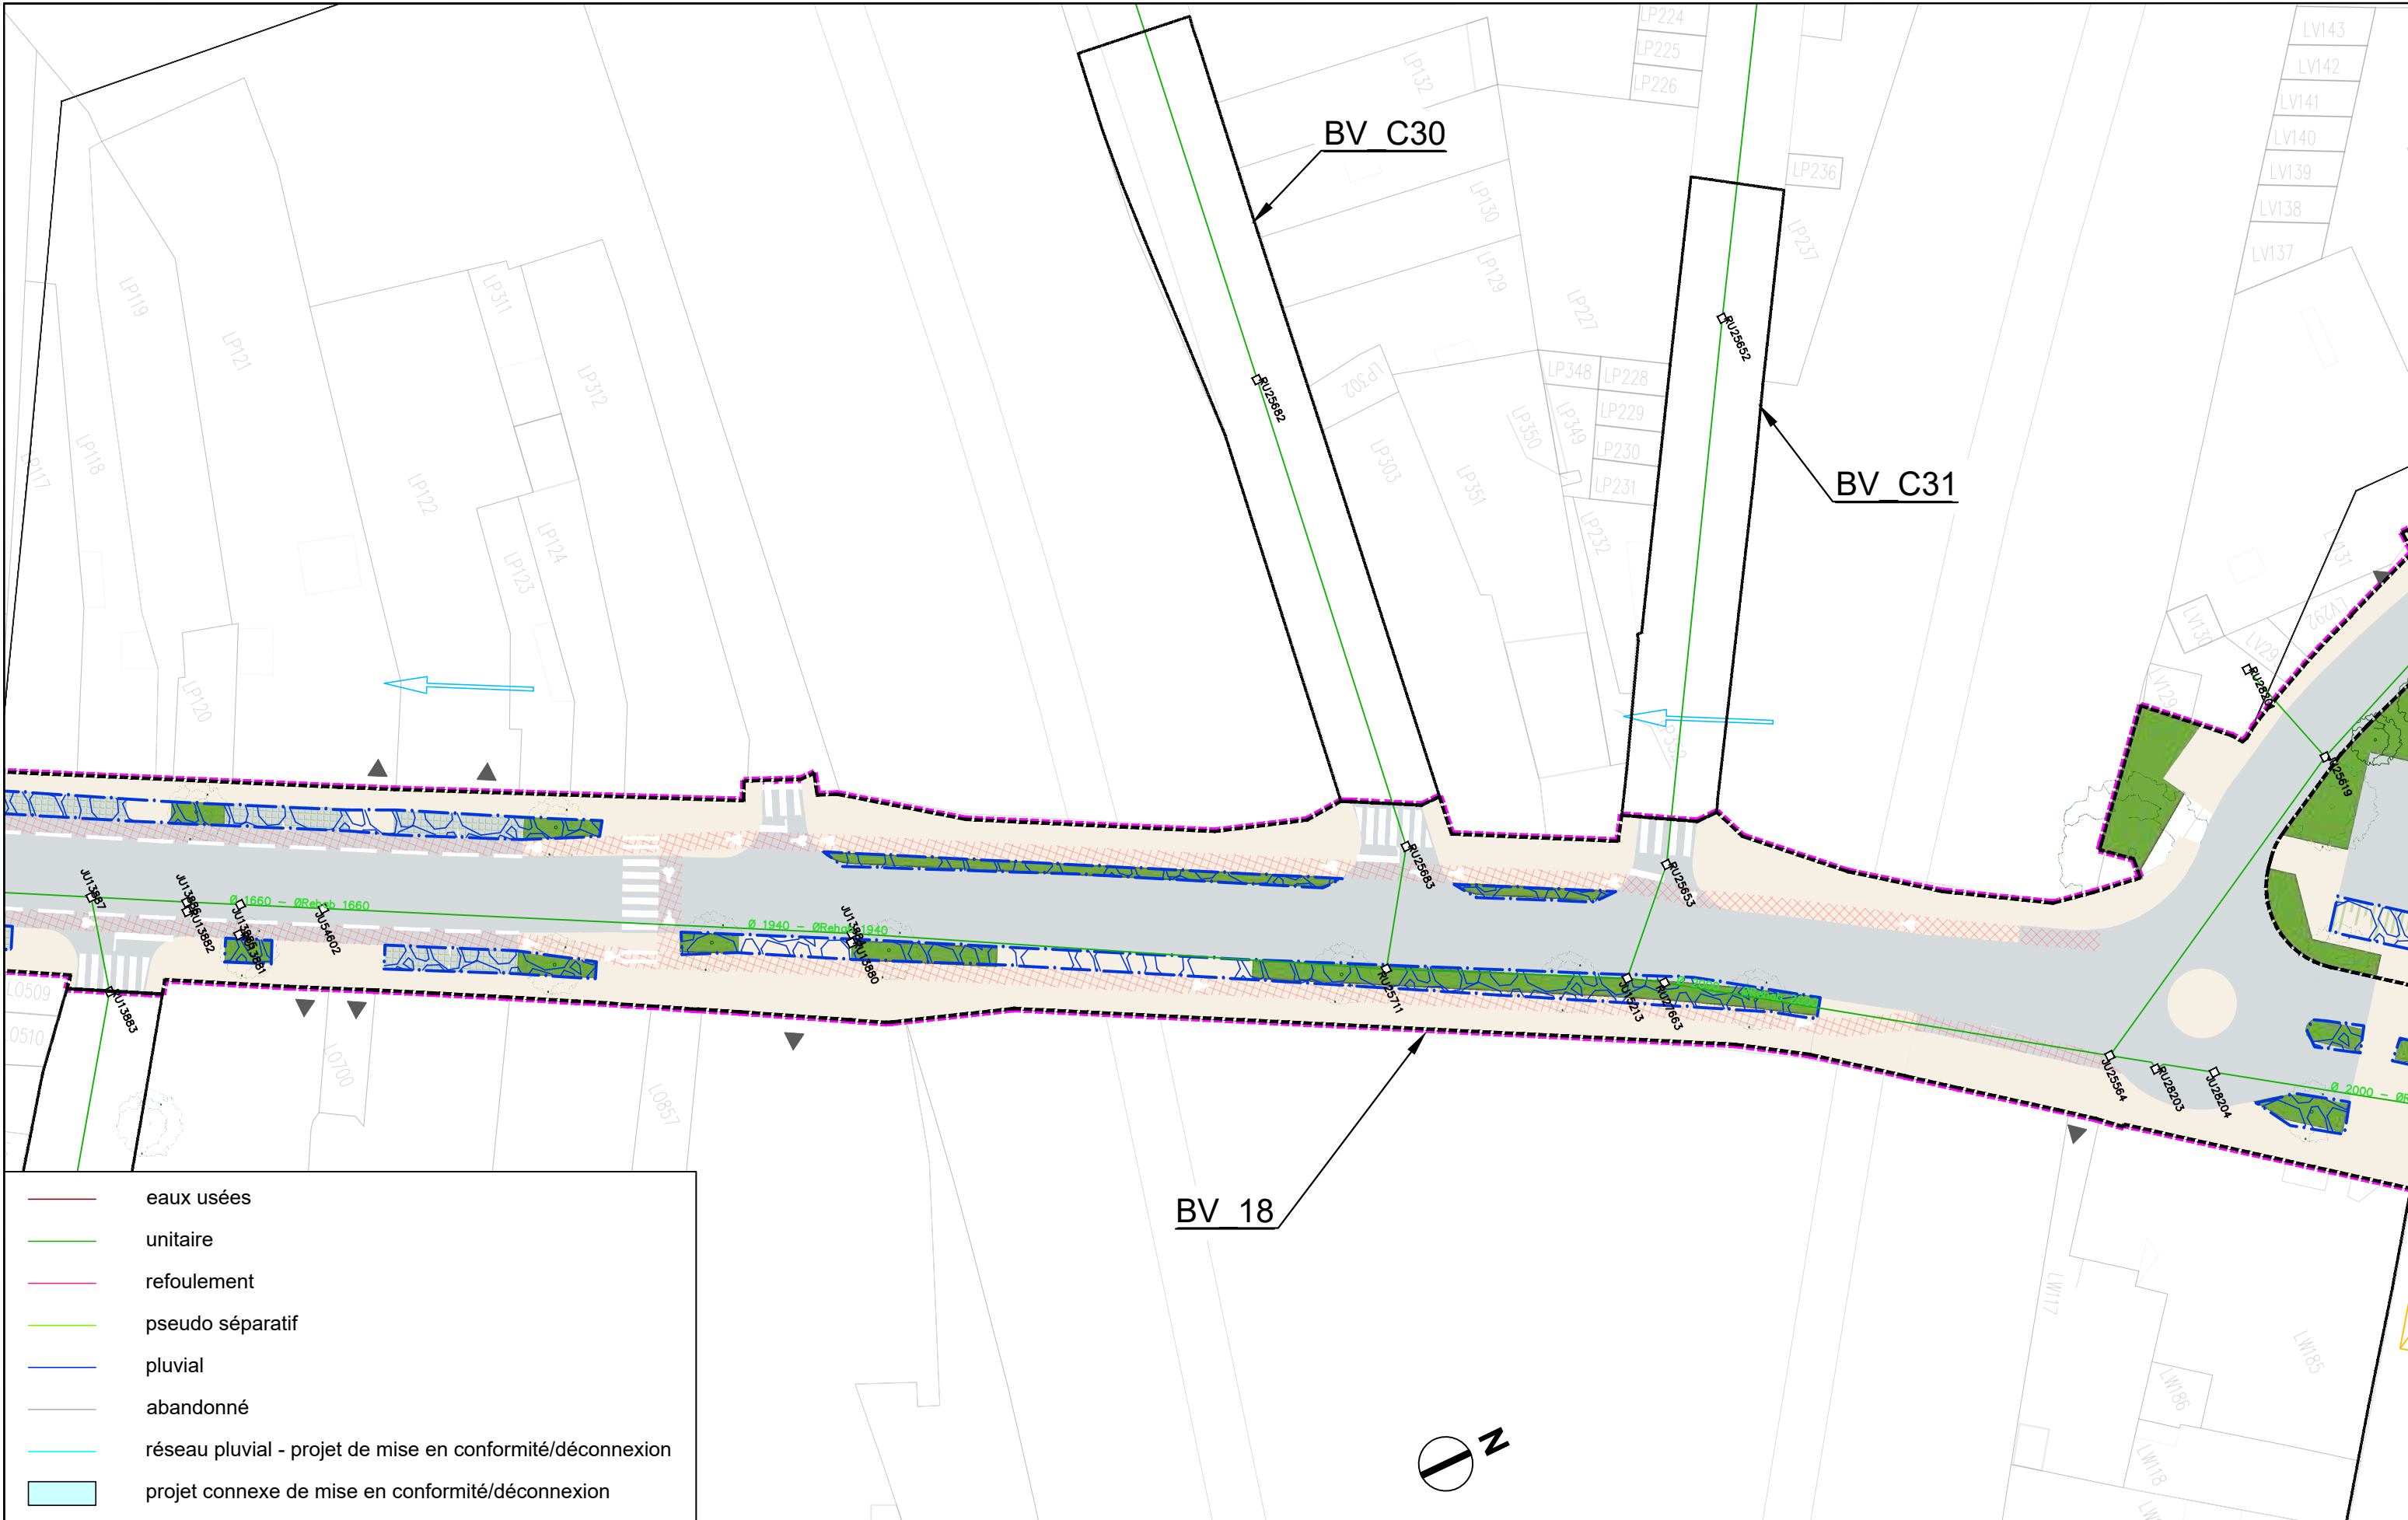


	eaux usées
	unitaire
	refoulement
	pseudo séparatif
	pluvial
	abandonné
	réseau pluvial - projet de mise en conformité/déconnexion
	projet connexe de mise en conformité/déconnexion




AVANT-PROJET
RÉALISATION DE TROIS
CHRONOLIGNES DE LE MANS
MÉTROPOLE

LE MANS (72)
SEQUENCE 01

Plan d'insertion
Avenue Olivier Heuzé

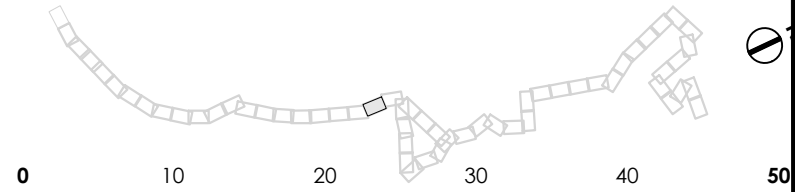

P01-21
C4
VAR
Solution

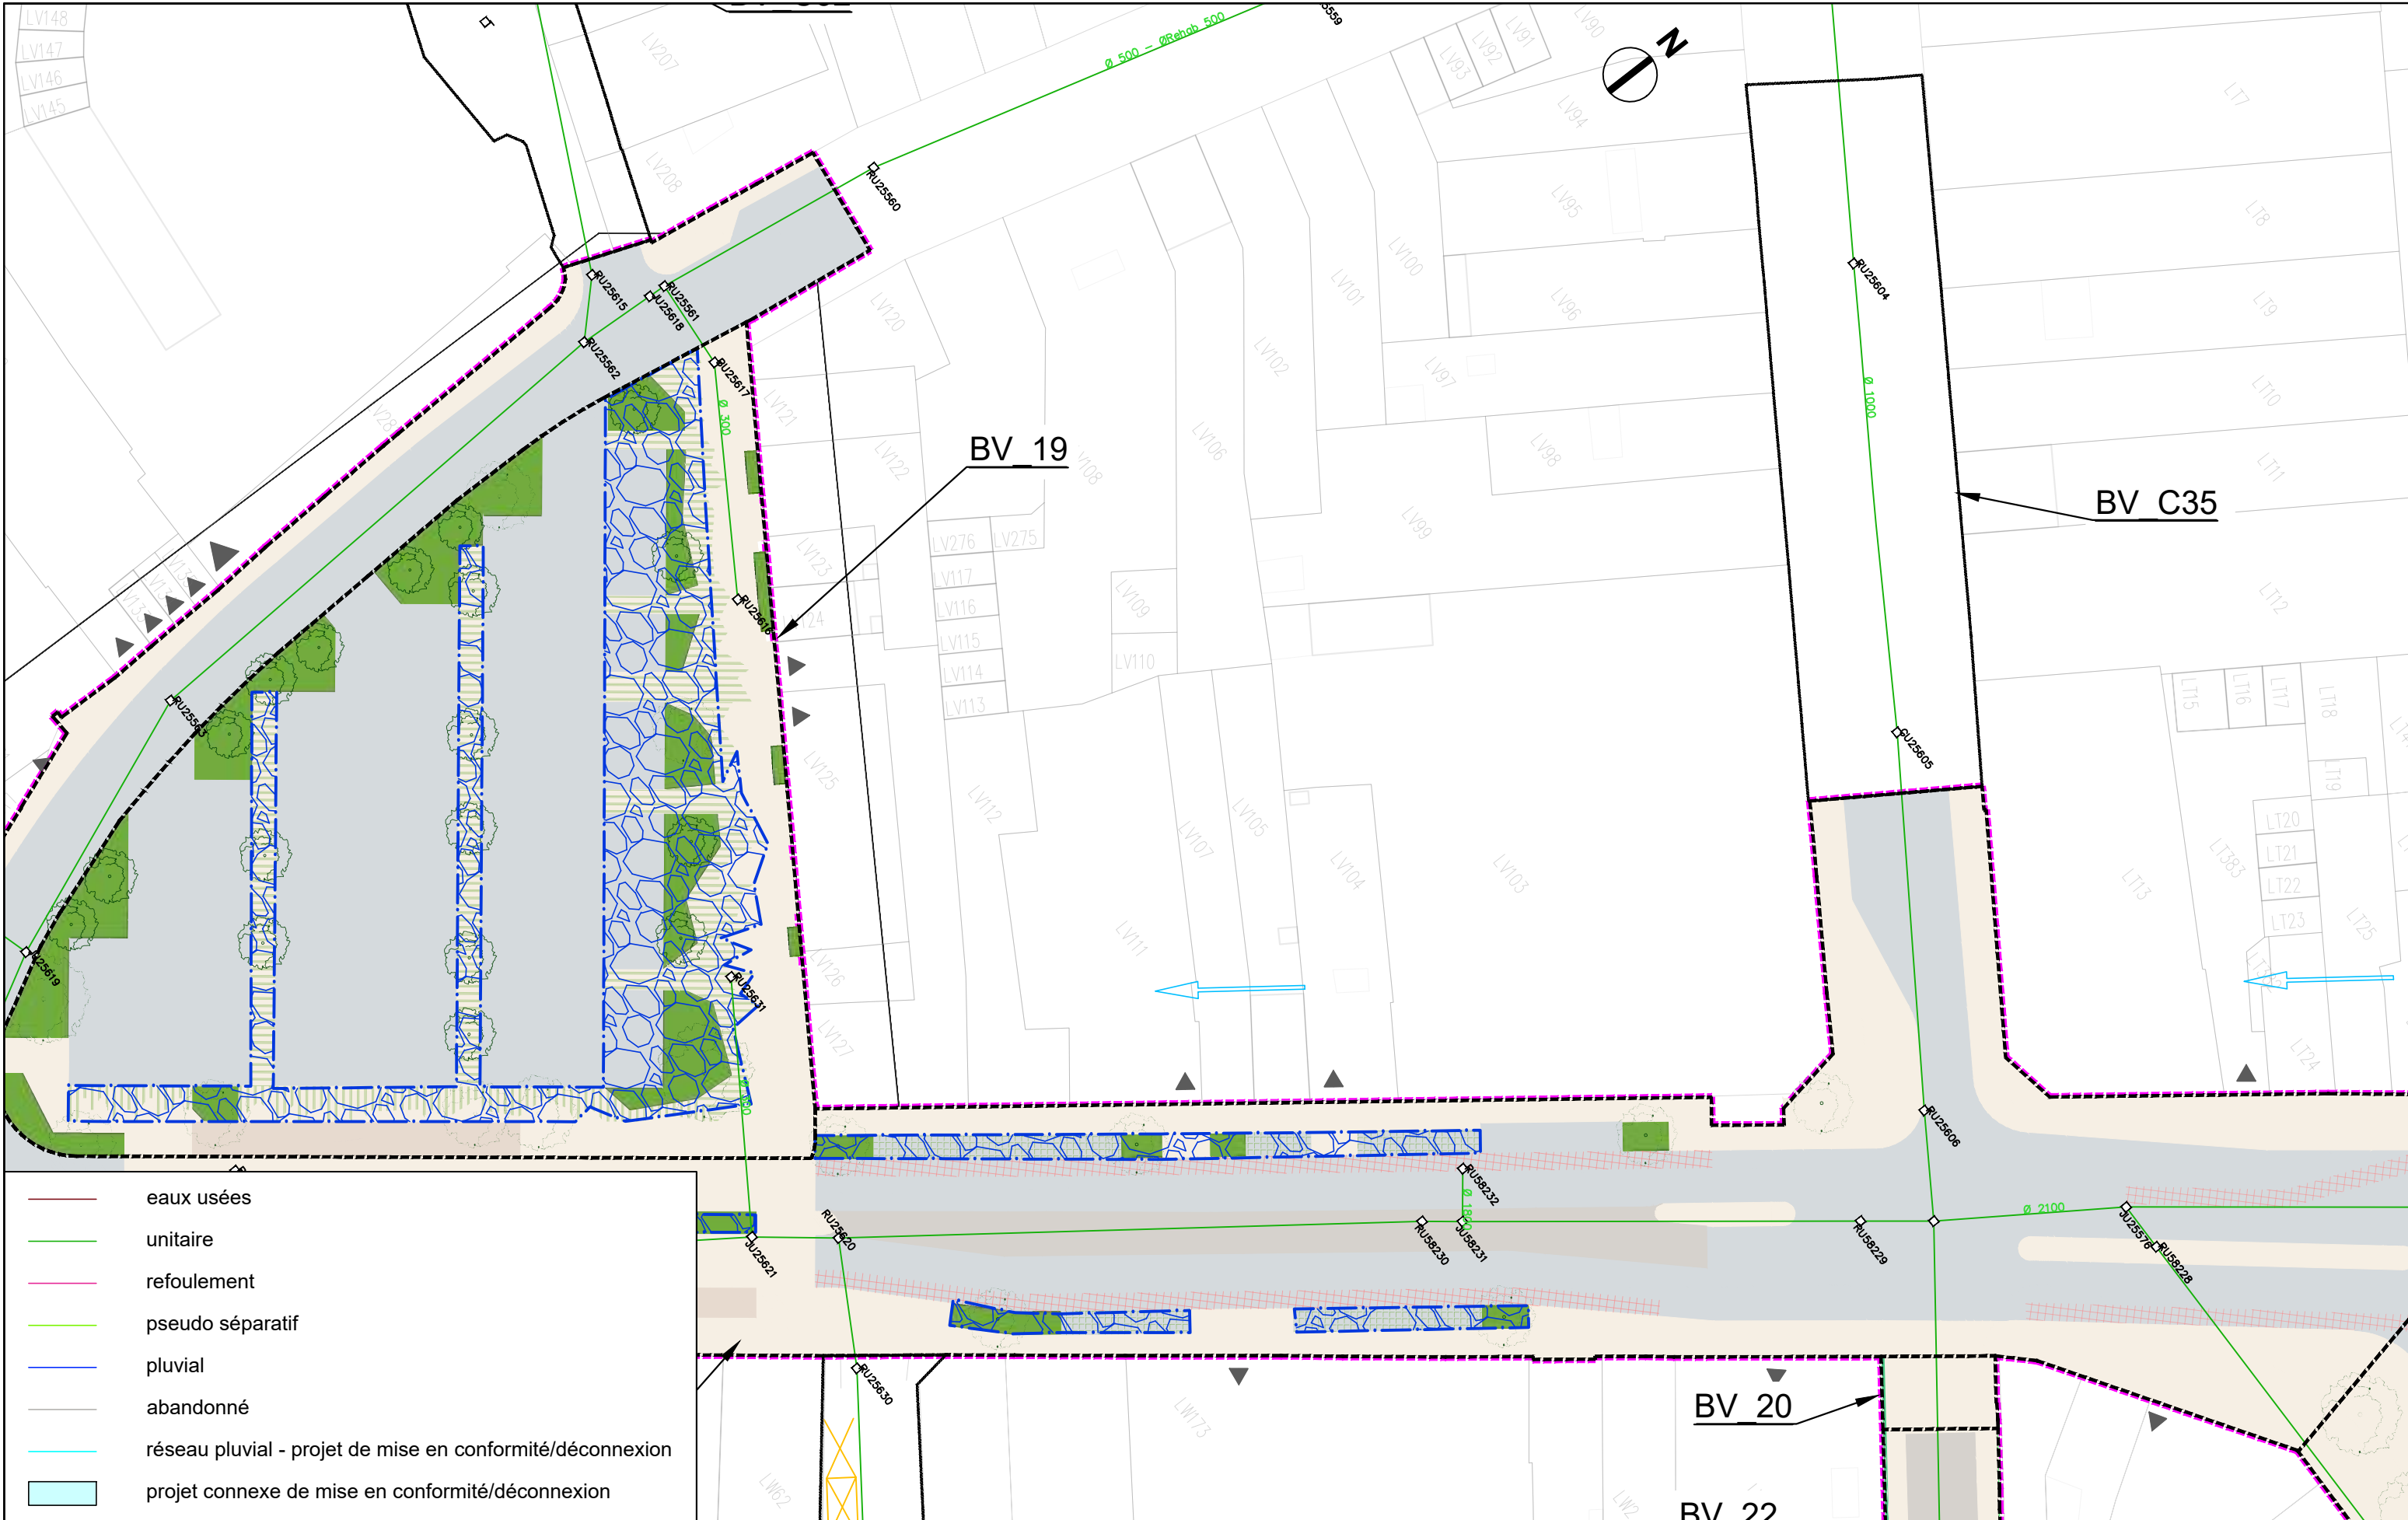


AVANT-PROJET
RÉALISATION DE TROIS
CHRONOLIGNES DE LE MANS
MÉTROPOLE

LE MANS (72)
SEQUENCE 01


Plan d'insertion
Avenue de la Libération
Saint-Lazare

P01-22
C4
VAR
Solution

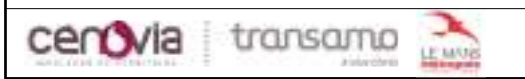


Auteur : AG | Date création : 06/08/2021 | Maj : 13/01/2023 | Ech : 1/500 | Indice : 0 | Fichier : BV_SEQ1



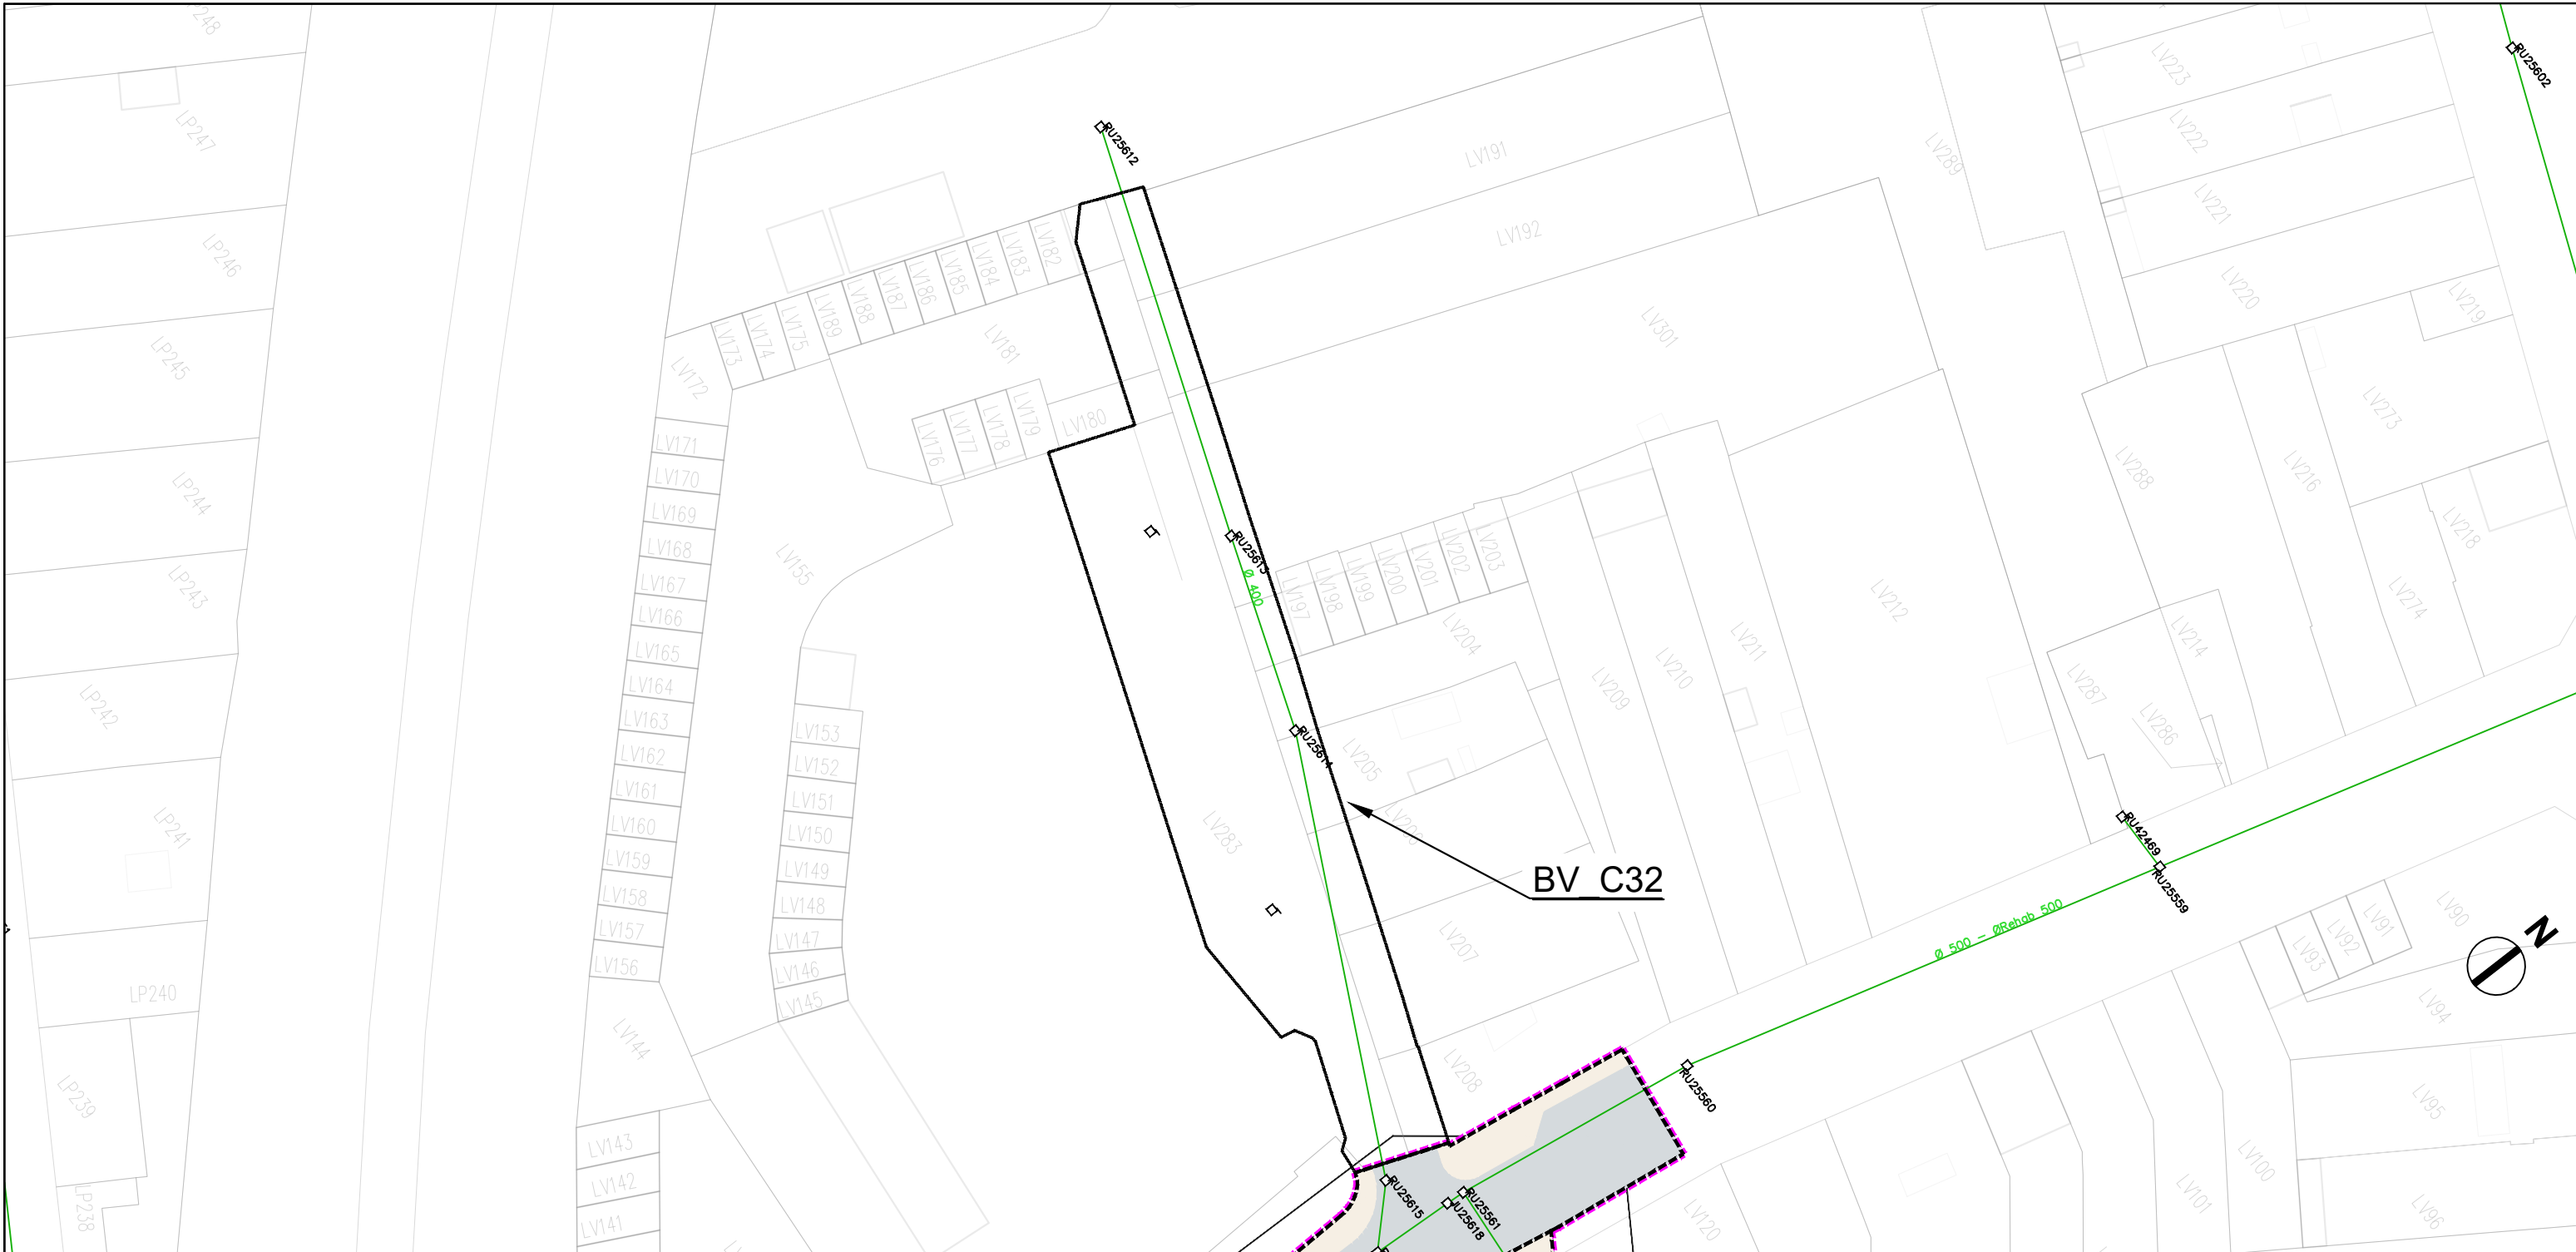

- eaux usées
- unitaire
- refoulement
- pseudo séparatif
- pluvial
- abandonné
- réseau pluvial - projet de mise en conformité/déconnexion
- projet connexe de mise en conformité/déconnexion

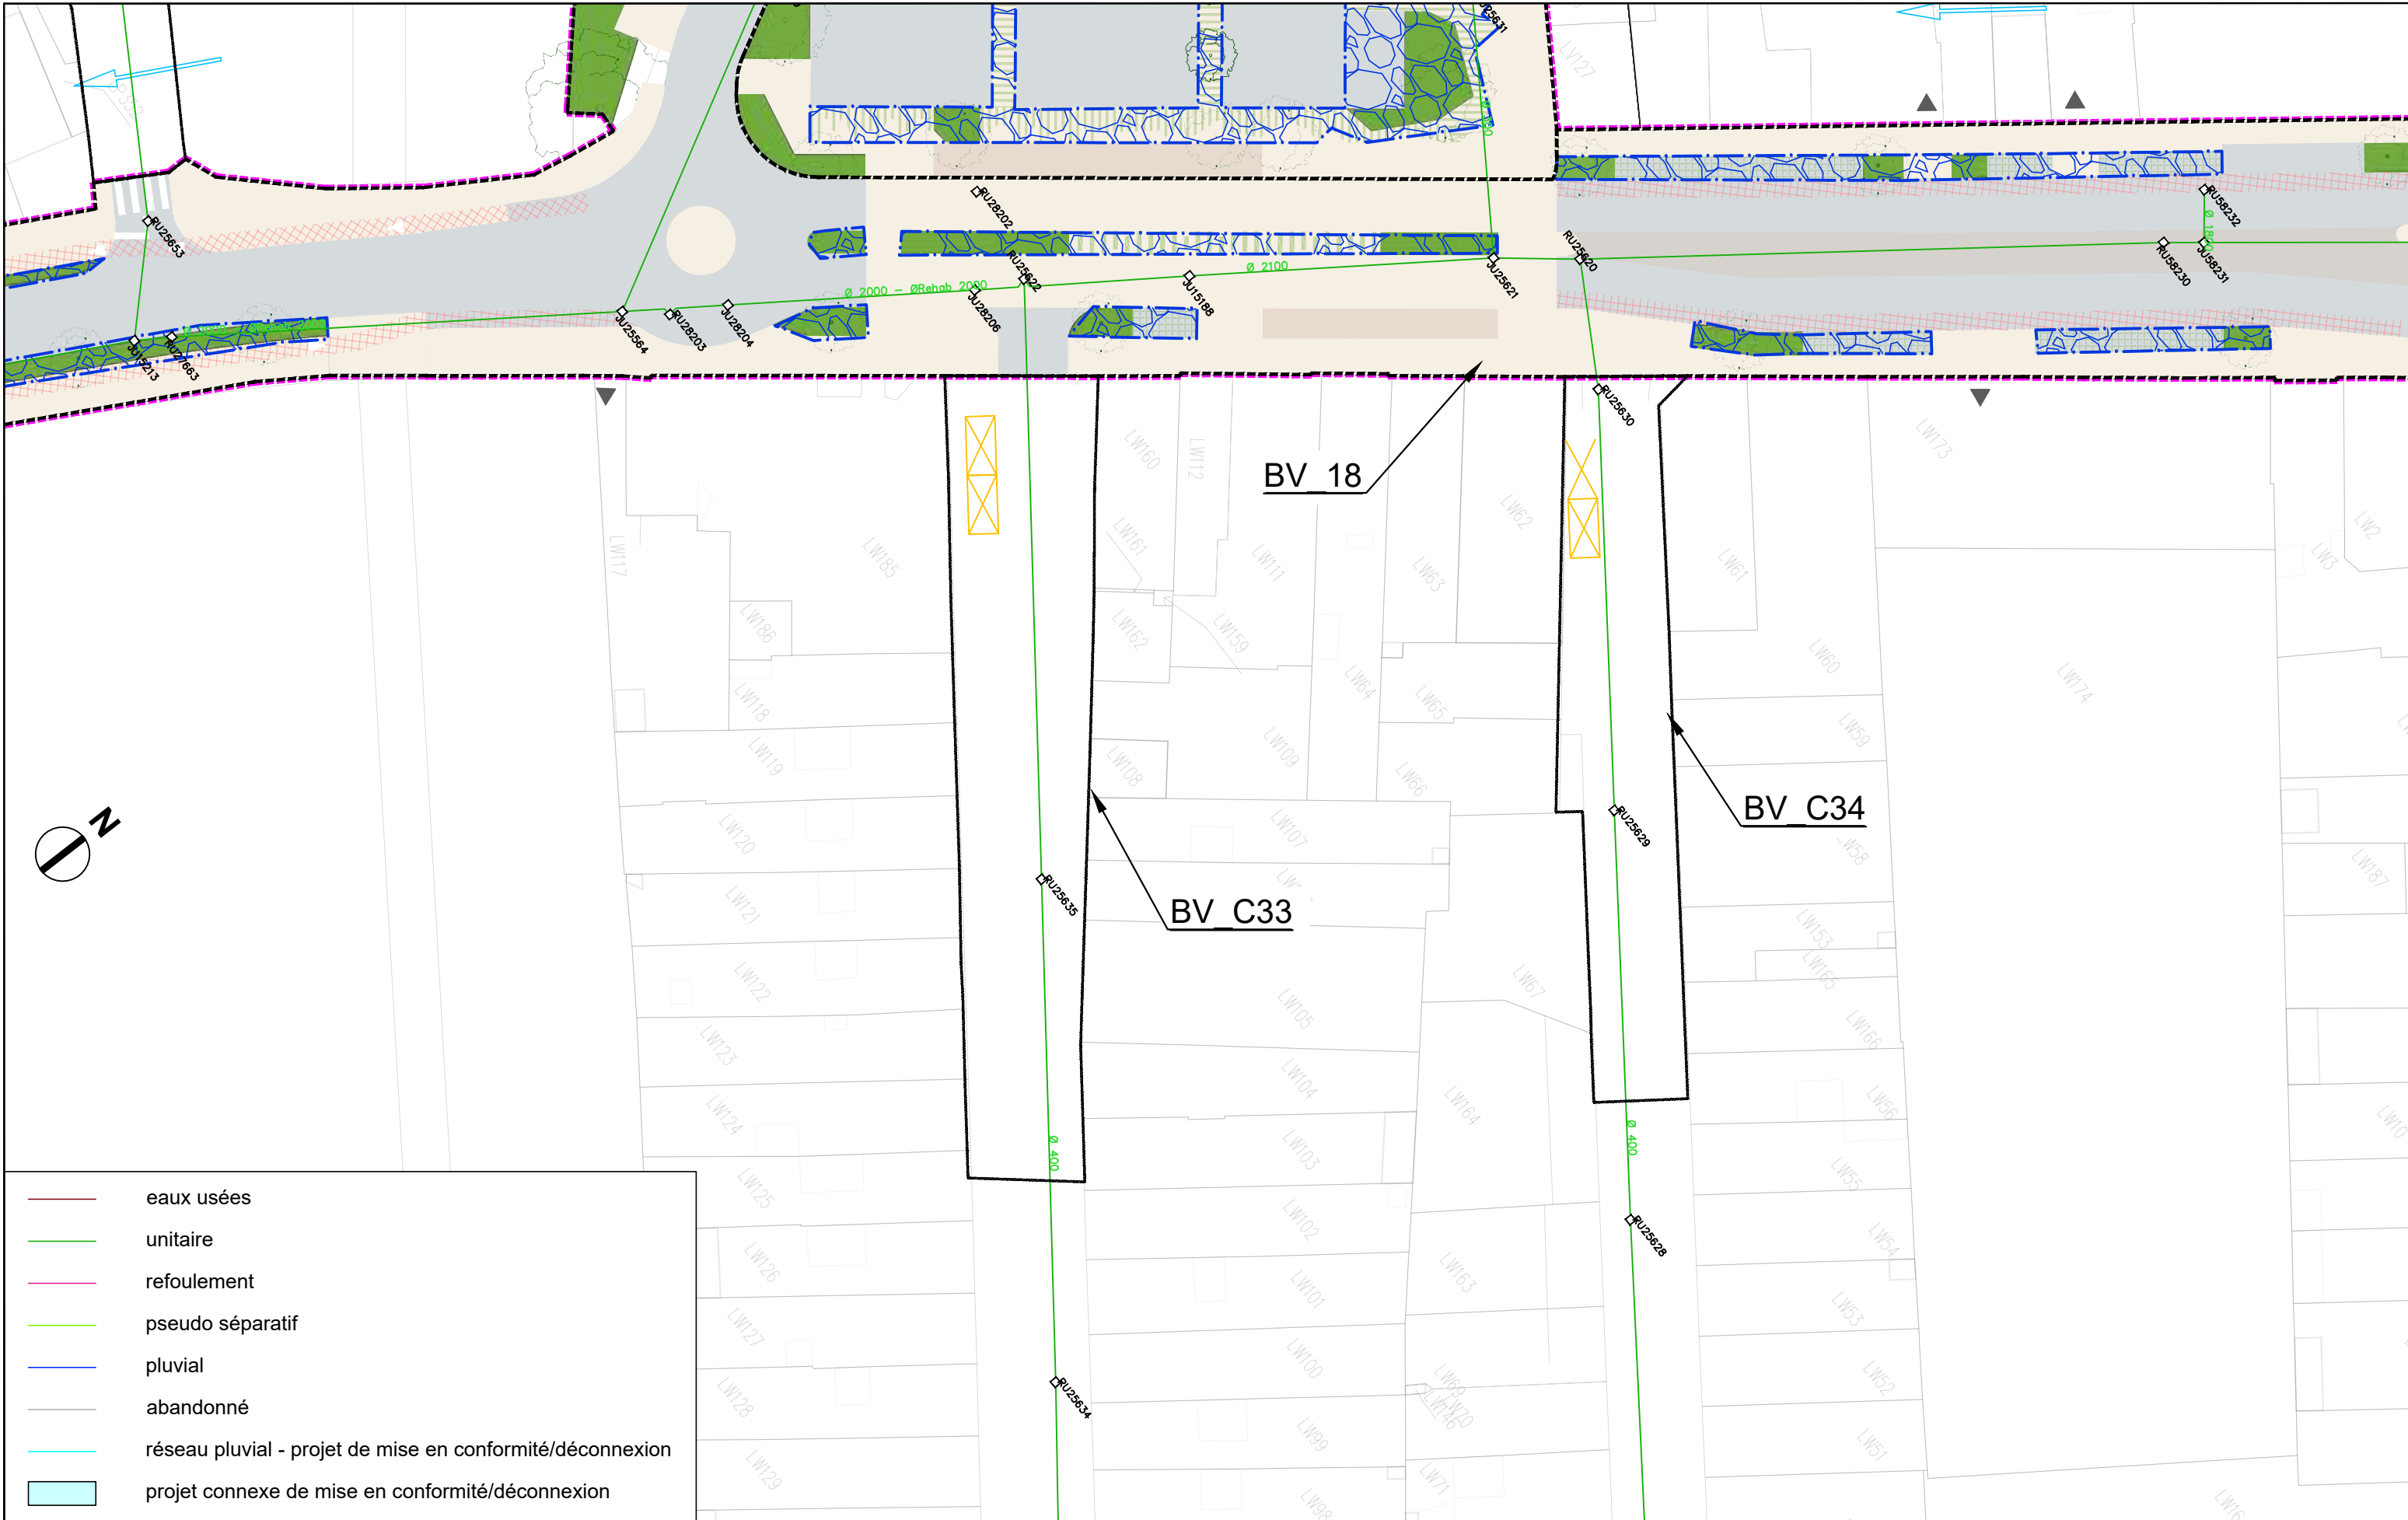

- eaux usées
- unitaire
- refoulement
- pseudo séparatif
- pluvial
- abandonné
- réseau pluvial - projet de mise en conformité/déconnexion
- projet connexe de mise en conformité/déconnexion



AVANT-PROJET
RÉALISATION DE TROIS
CHRONIQUES DE LE MANS
MÉTROPOLE

LE MANS (72)
SEQUENCE 01

Plan d'insertion

Rue Jean Nicot
Rue du 4 Septembre



P01-22'

C4


VAR

Solution




Auteur : AG	Date création : 06/08/2021	Maj : 13/01/2023	Ech : 1/500	Indice : 0	Fichier : BV_SEQ1
-------------	----------------------------	------------------	-------------	------------	-------------------



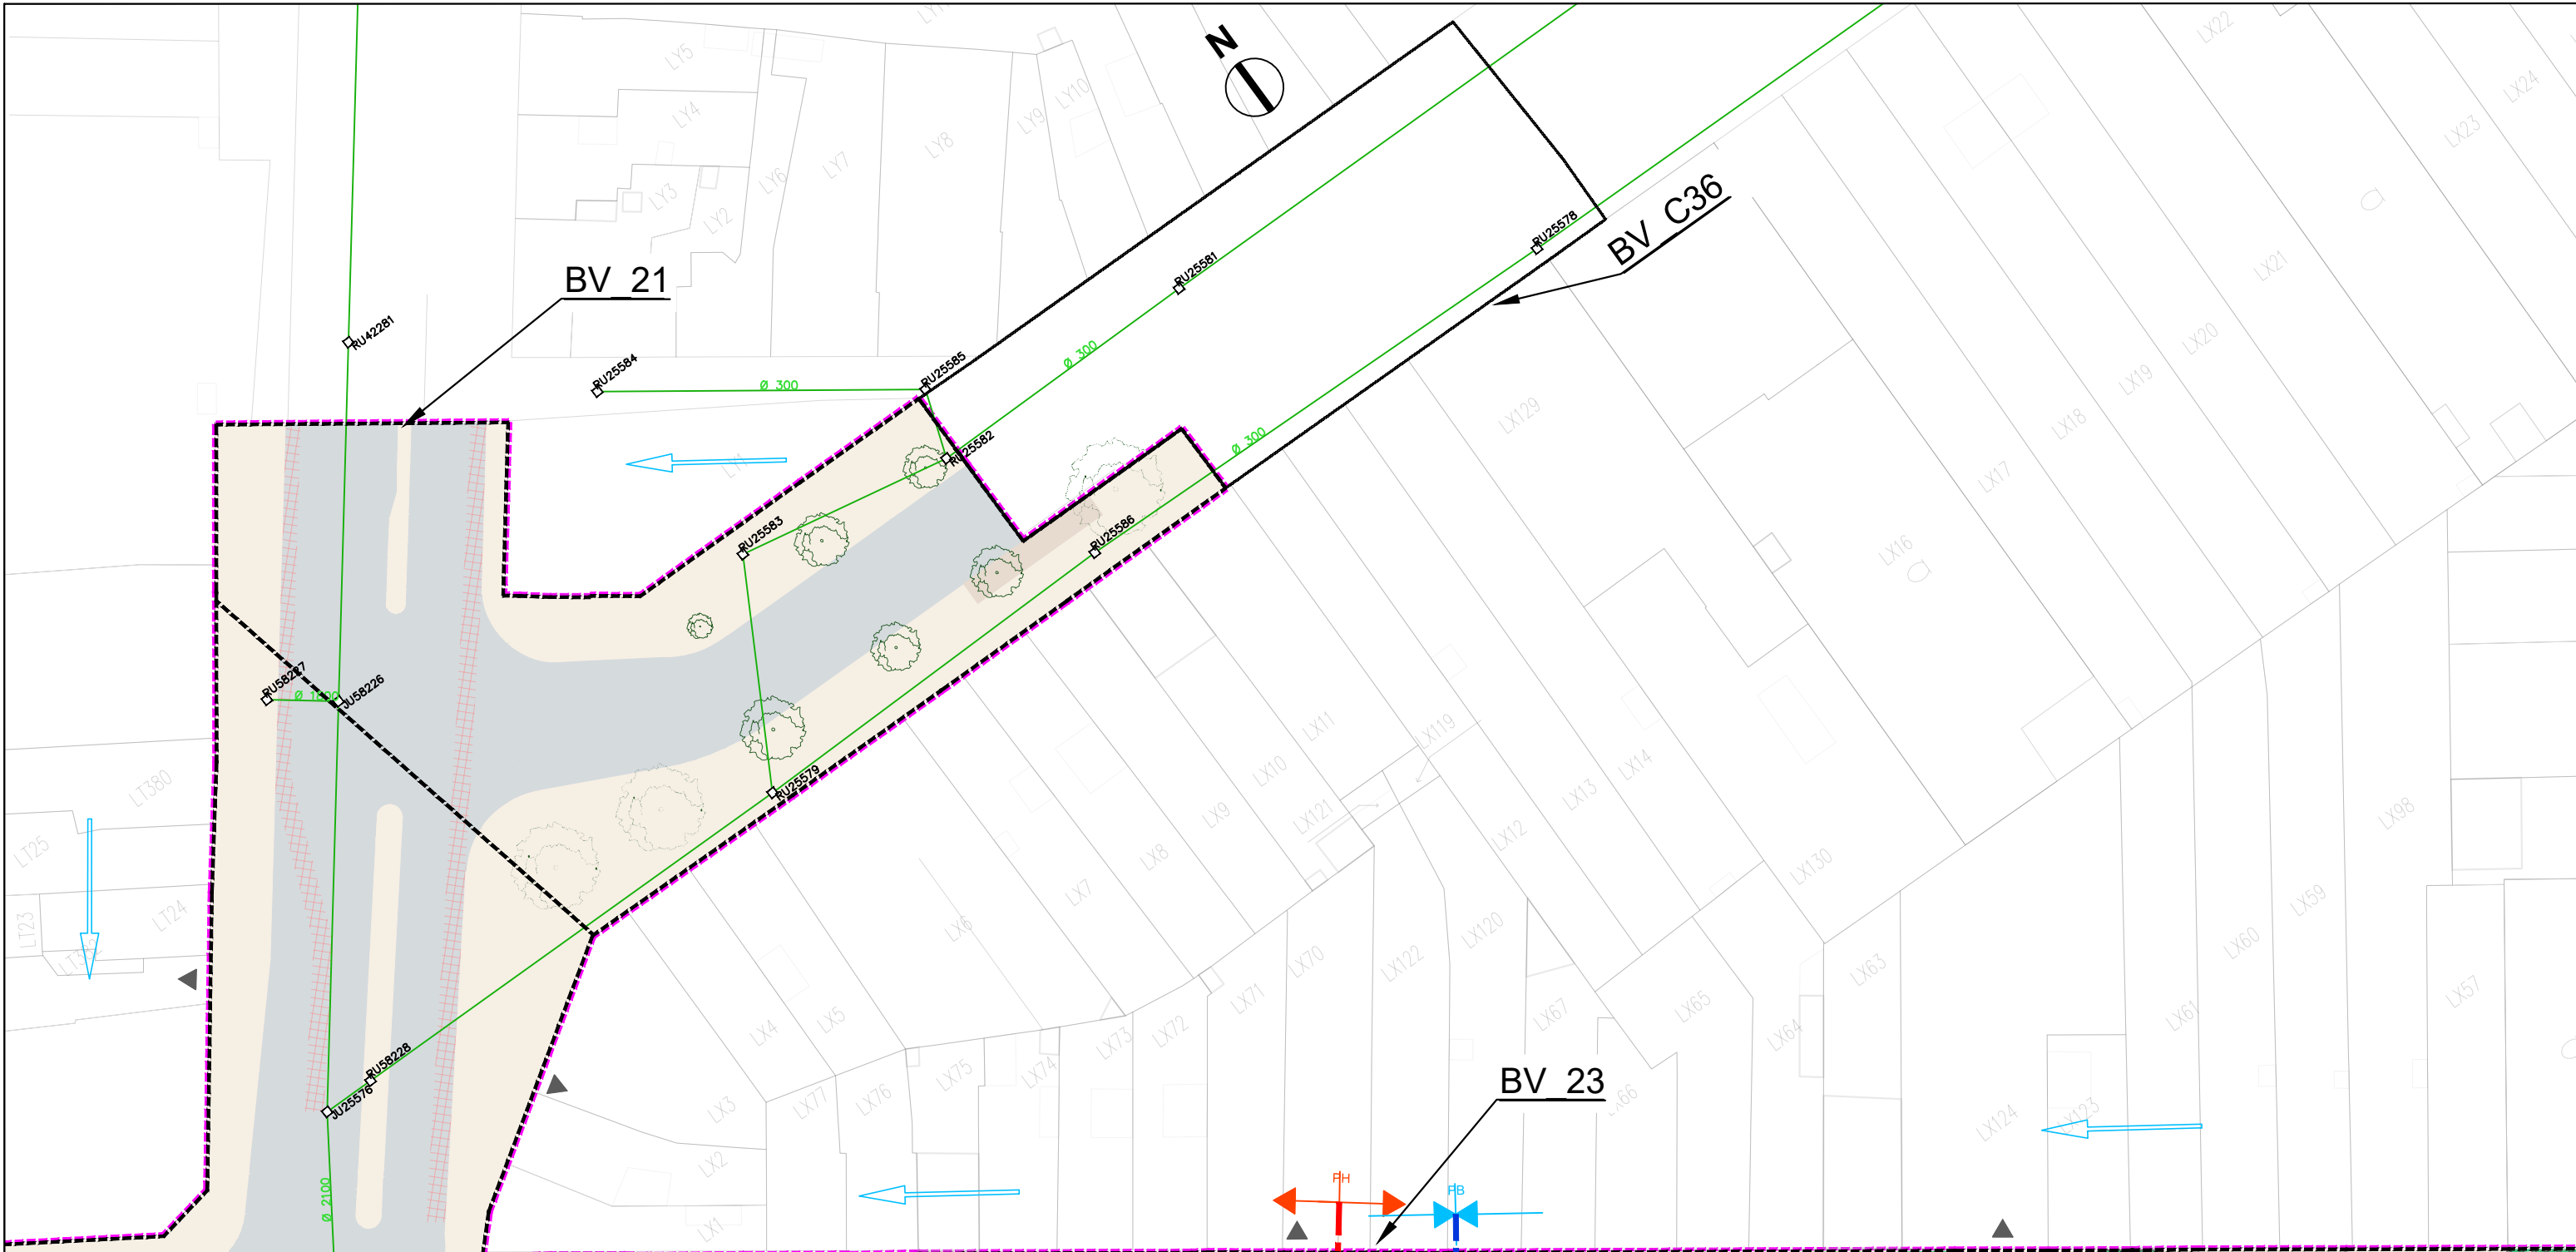


- eaux usées
- unitaire
- - - refoulement
- pseudo séparatif
- pluvial
- abandonné
- réseau pluvial - projet de mise en conformité/déconnexion
- projet connexe de mise en conformité/déconnexion

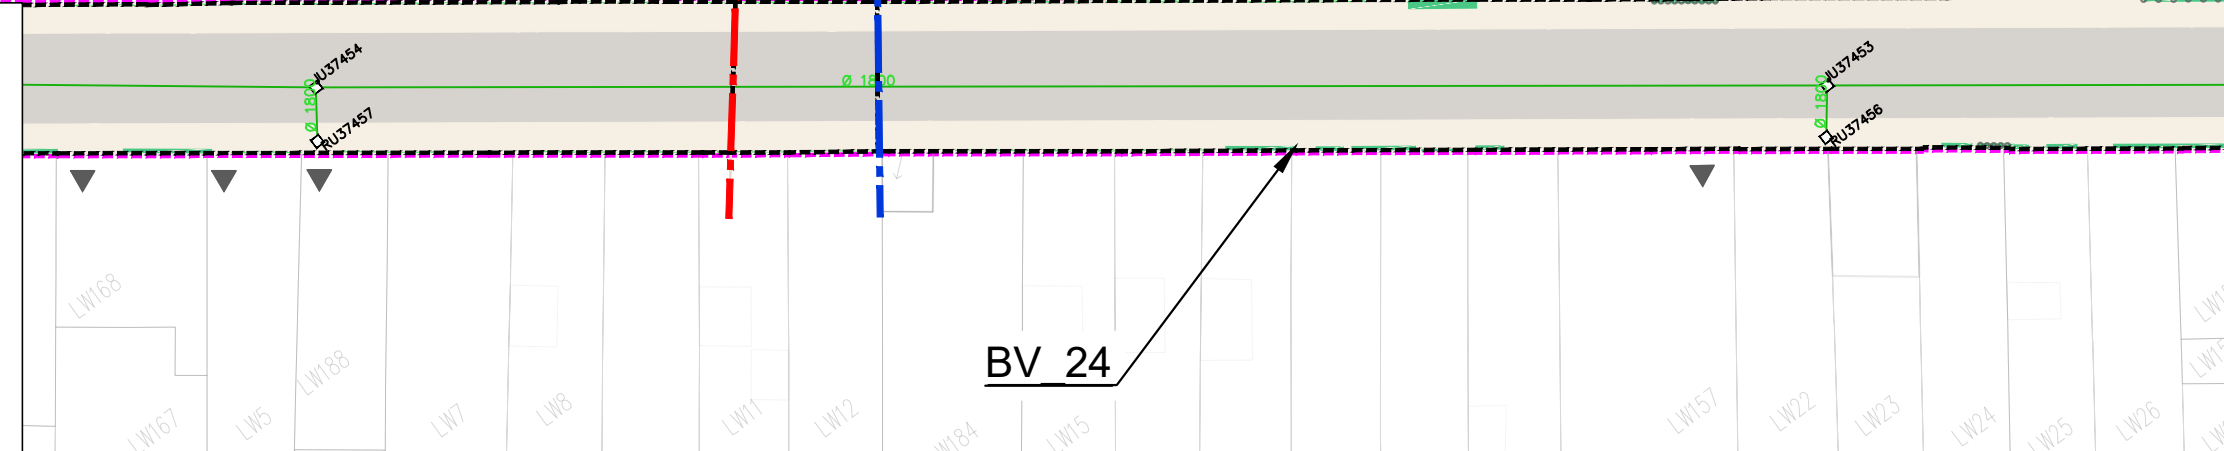

AVANT-PROJET
RÉALISATION DE TROIS
CHRONOLIGNES DE LE MANS
MÉTROPOLE


LE MANS (72)
SEQUENCE 01

Plan d'insertion
Rue d'Eichthal

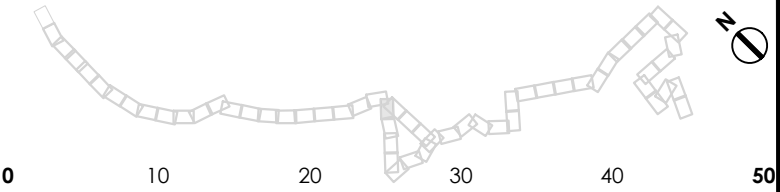

P01-23
C4
VAR
Solution




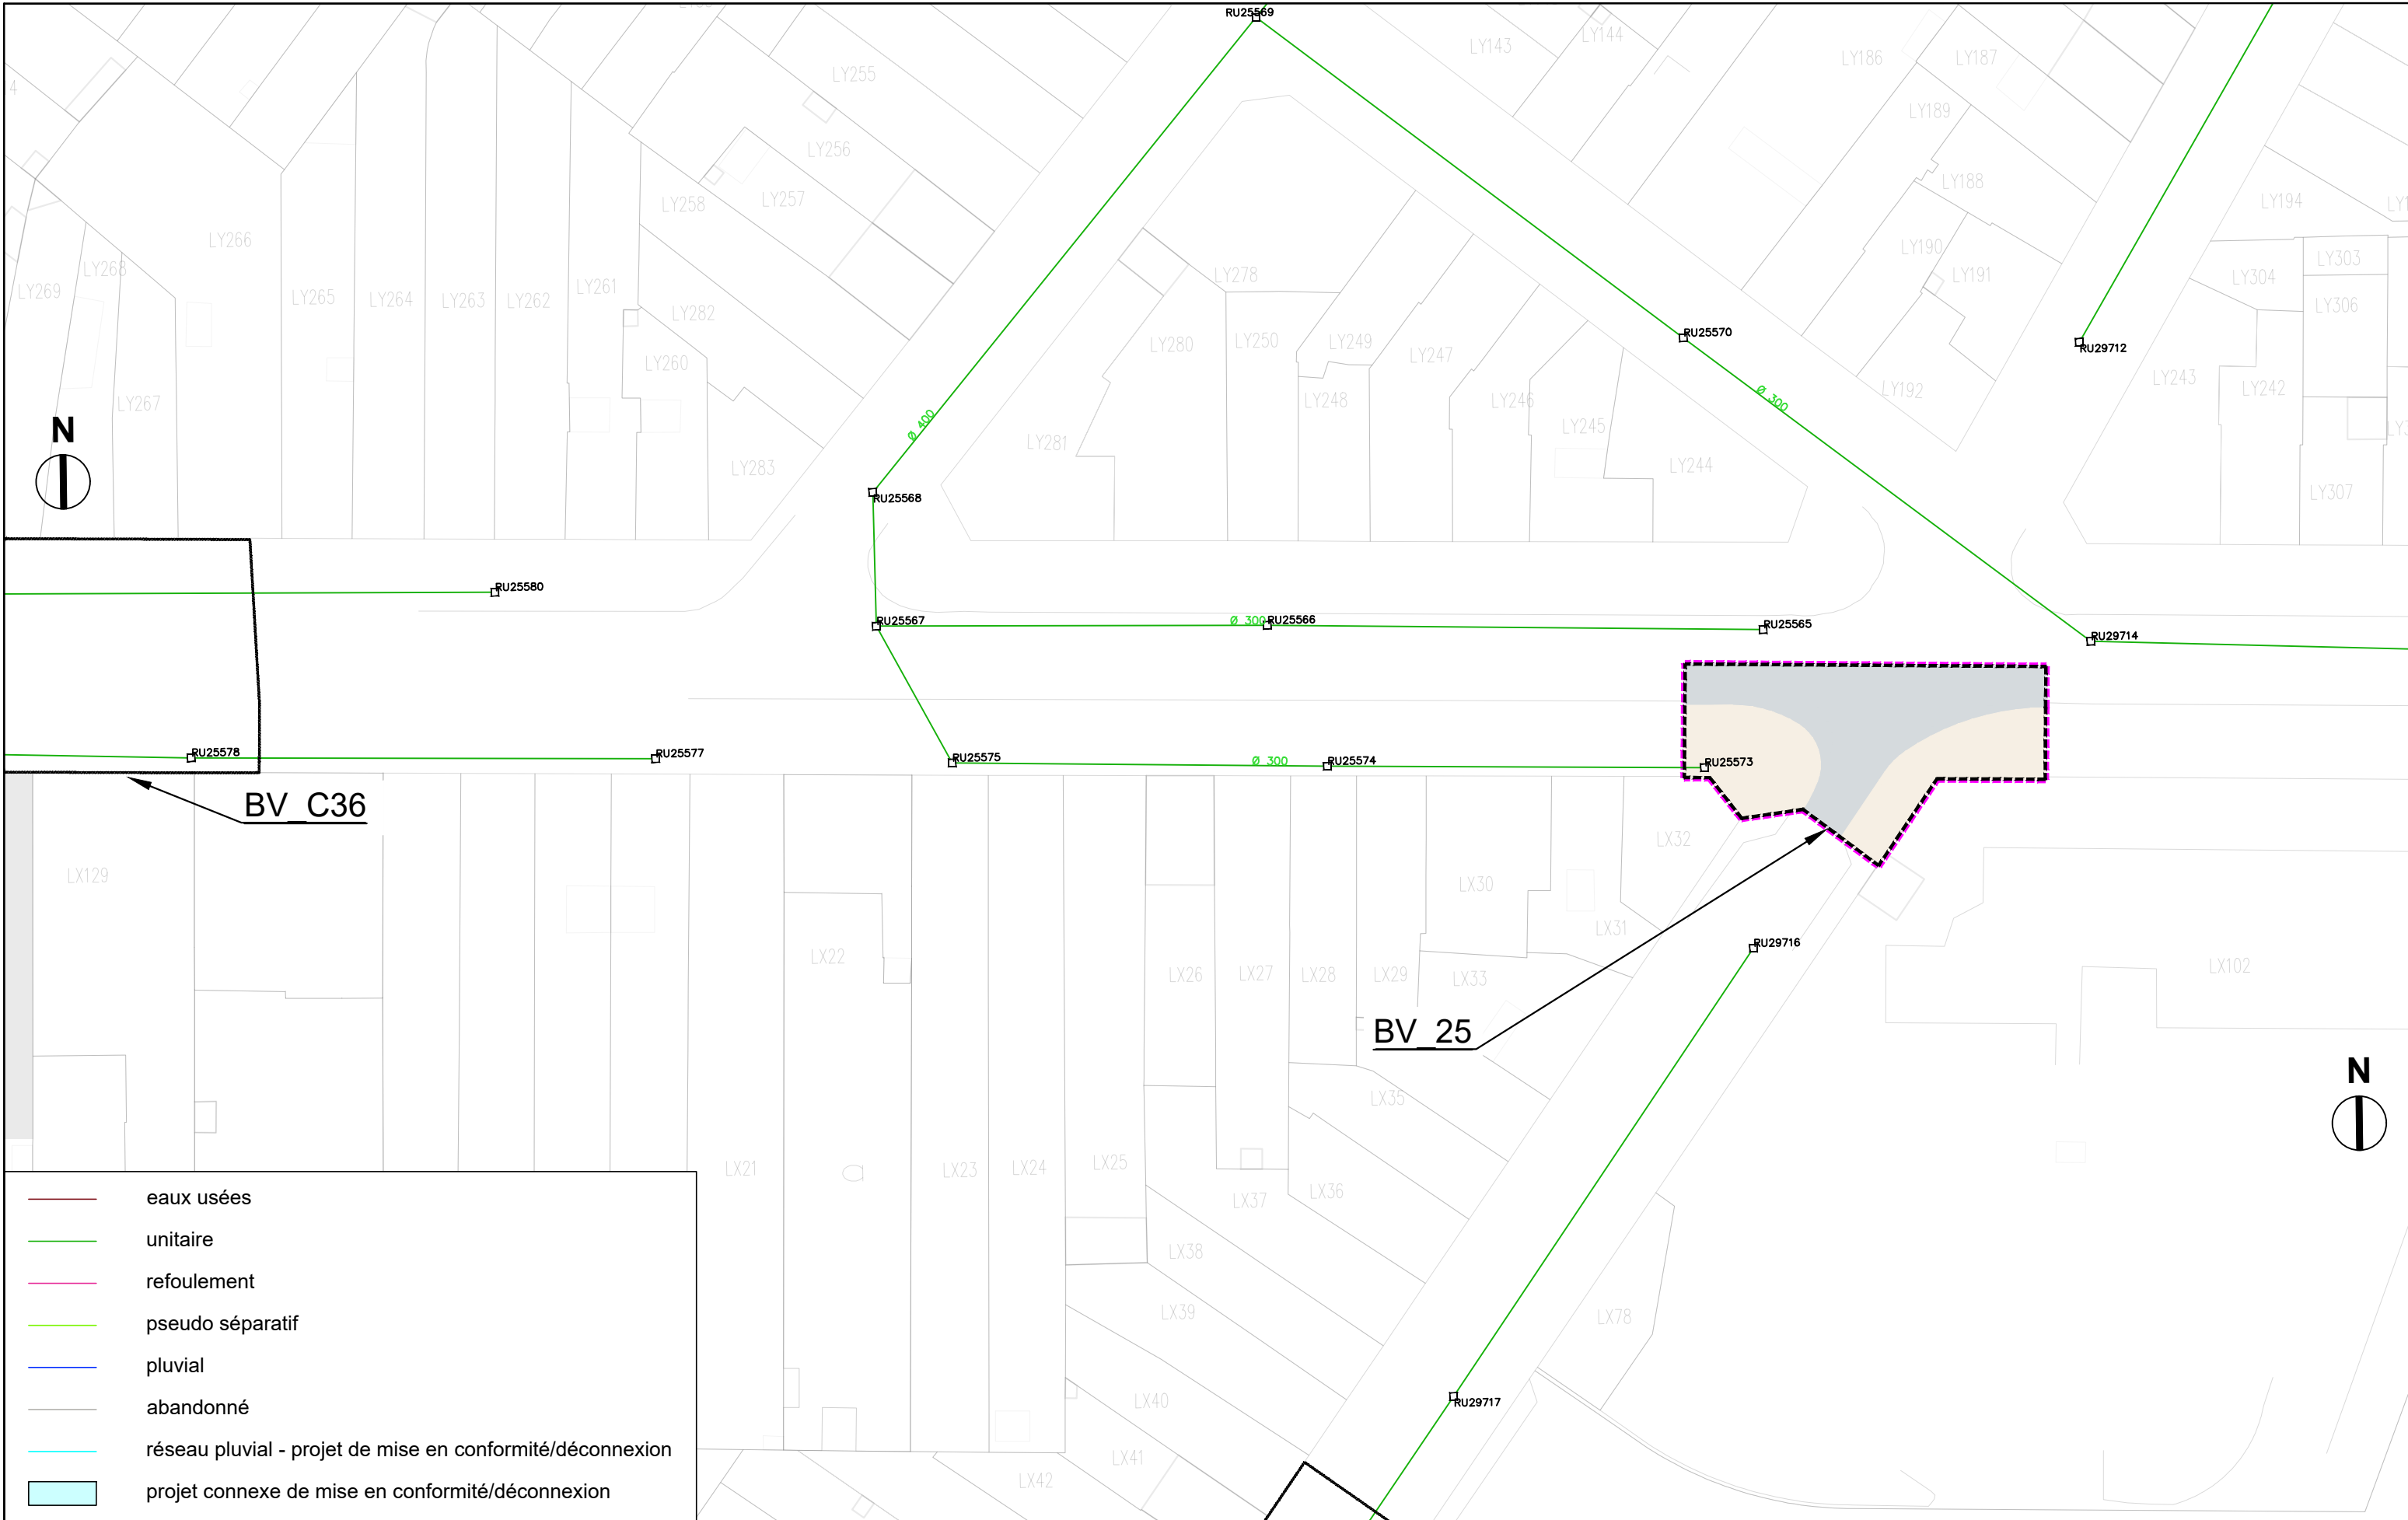

	eaux usées
	unitaire
	refoulement
	pseudo séparatif
	pluvial
	abandonné
	réseau pluvial - projet de mise en conformité/déconnexion
	projet connexe de mise en conformité/déconnexion



	eaux usées
	unitaire
	refoulement
	pseudo séparatif
	pluvial
	abandonné
	réseau pluvial - projet de mise en conformité/déconnexion
	projet connexe de mise en conformité/déconnexion

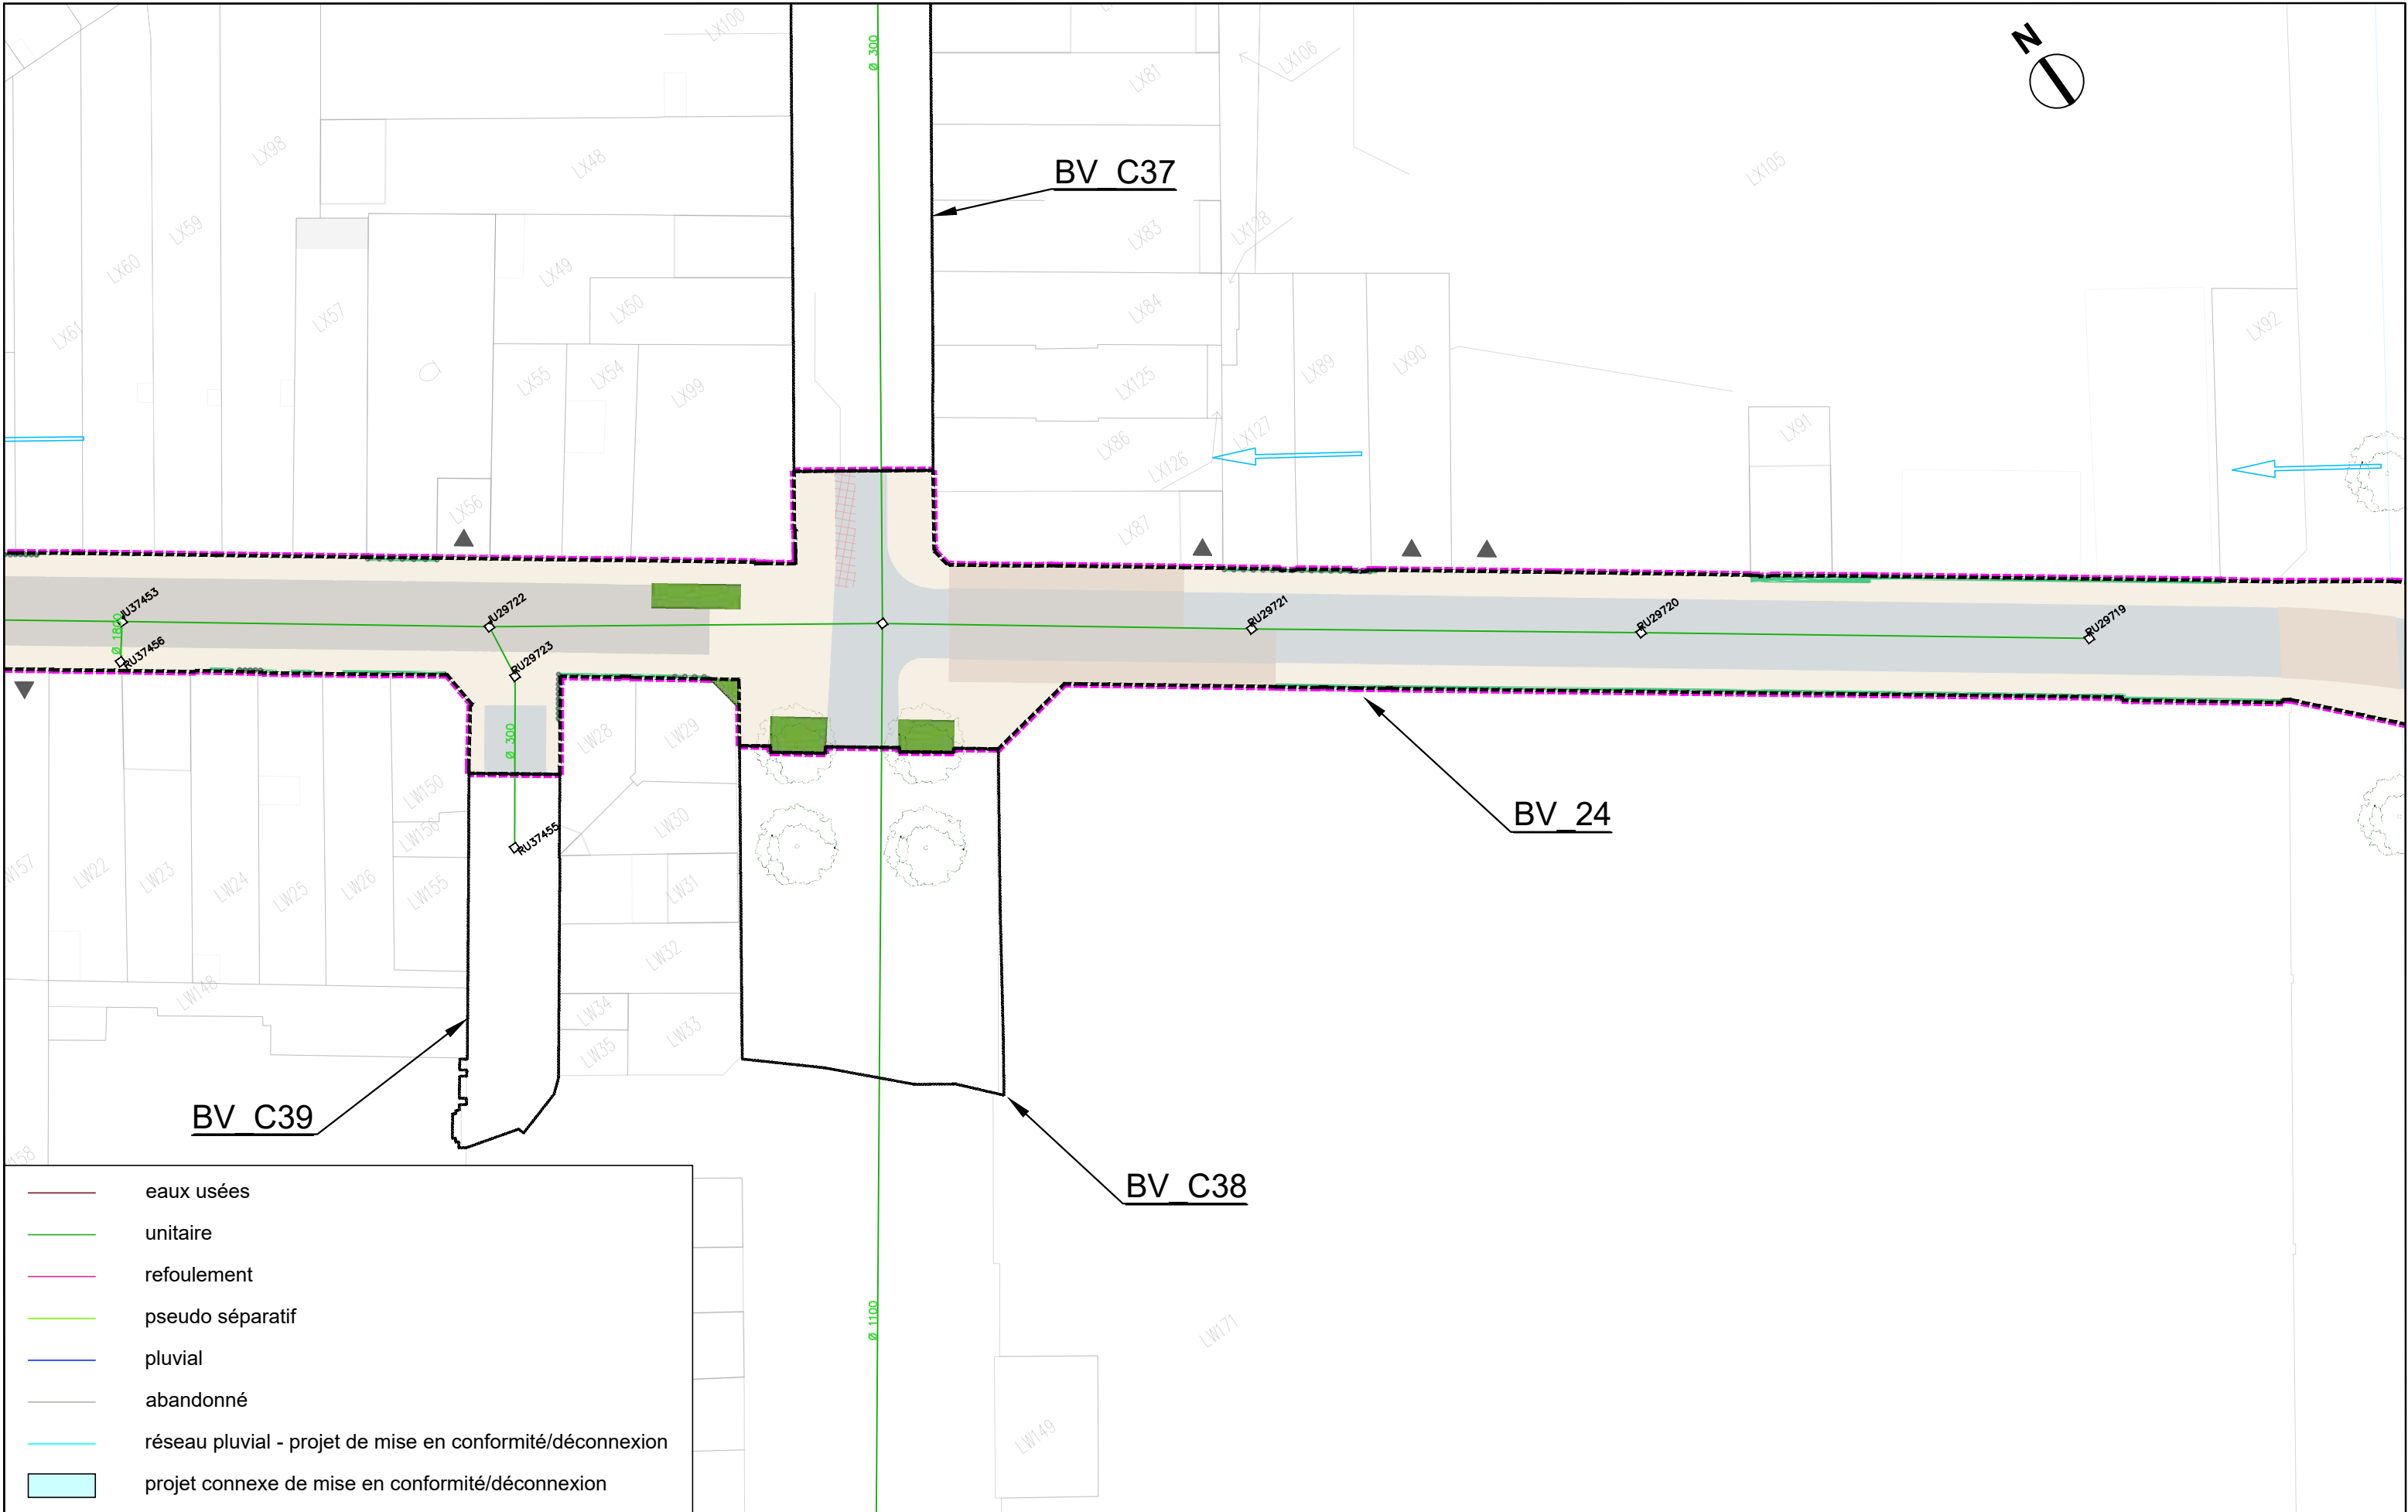


- eaux usées
- unitaire
- refoulement
- pseudo séparatif
- pluvial
- abandonné
- réseau pluvial - projet de mise en conformité/déconnexion
- projet connexe de mise en conformité/déconnexion




AVANT-PROJET
RÉALISATION DE TROIS
CHRONOLIGNES DE LE MANS
MÉTROPOLE

LE MANS (72)
SEQUENCE 01


Plan d'insertion
Rue d'Eichthal
Colonel Raynal

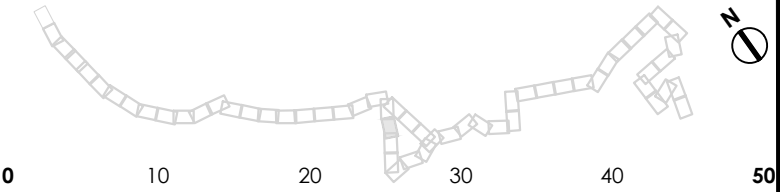

P01-24
C4
VAR
Solution

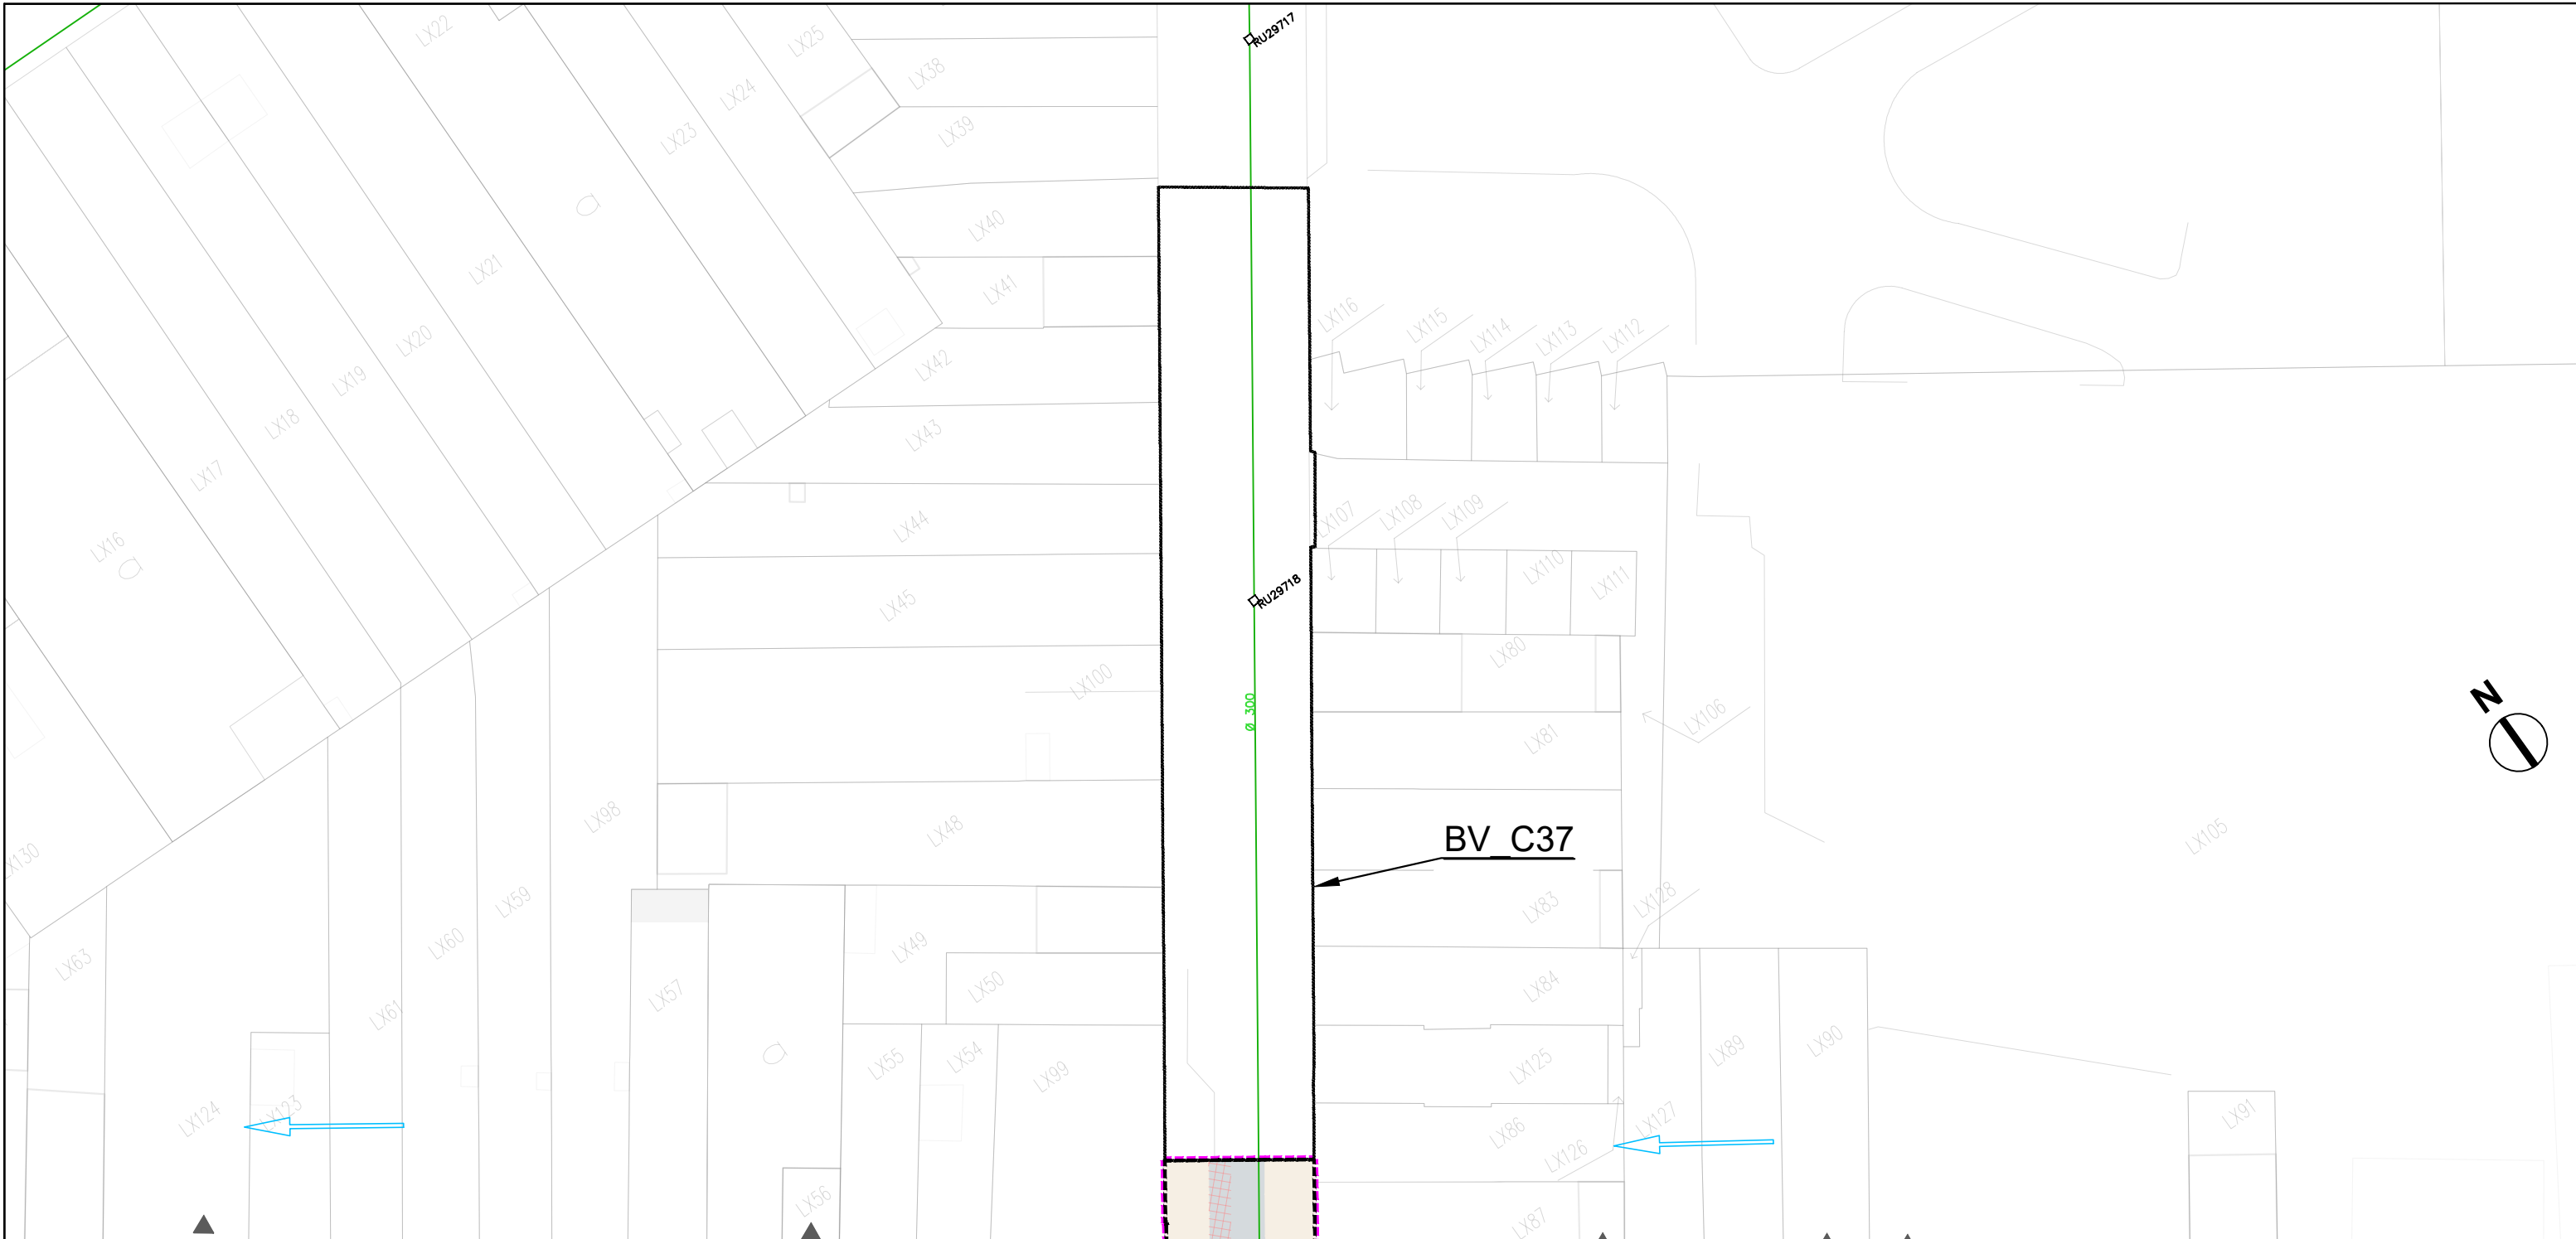


- eaux usées
- unitaire
- - - refoulement
- pseudo séparatif
- pluvial
- abandonné
- réseau pluvial - projet de mise en conformité/déconnexion
- projet connexe de mise en conformité/déconnexion

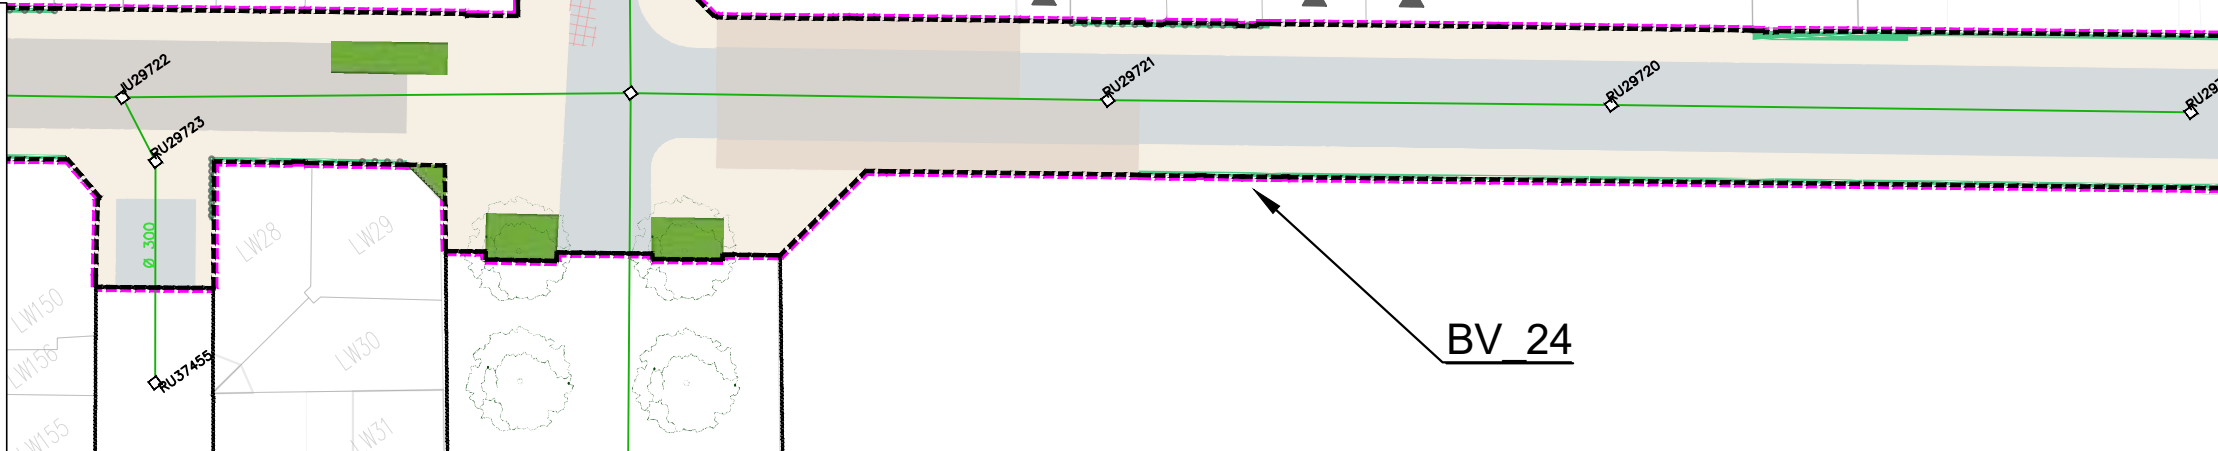


AVANT-PROJET
RÉALISATION DE TROIS
CHRONOLIGNES DE LE MANS
MÉTROPOLE


LE MANS (72)
SEQUENCE 01

Plan d'insertion
Rue du Colonel Raynal

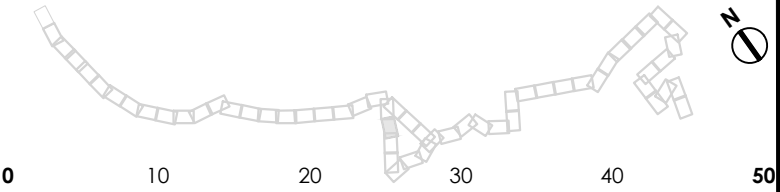

P01-24'
C4
VAR
Solution

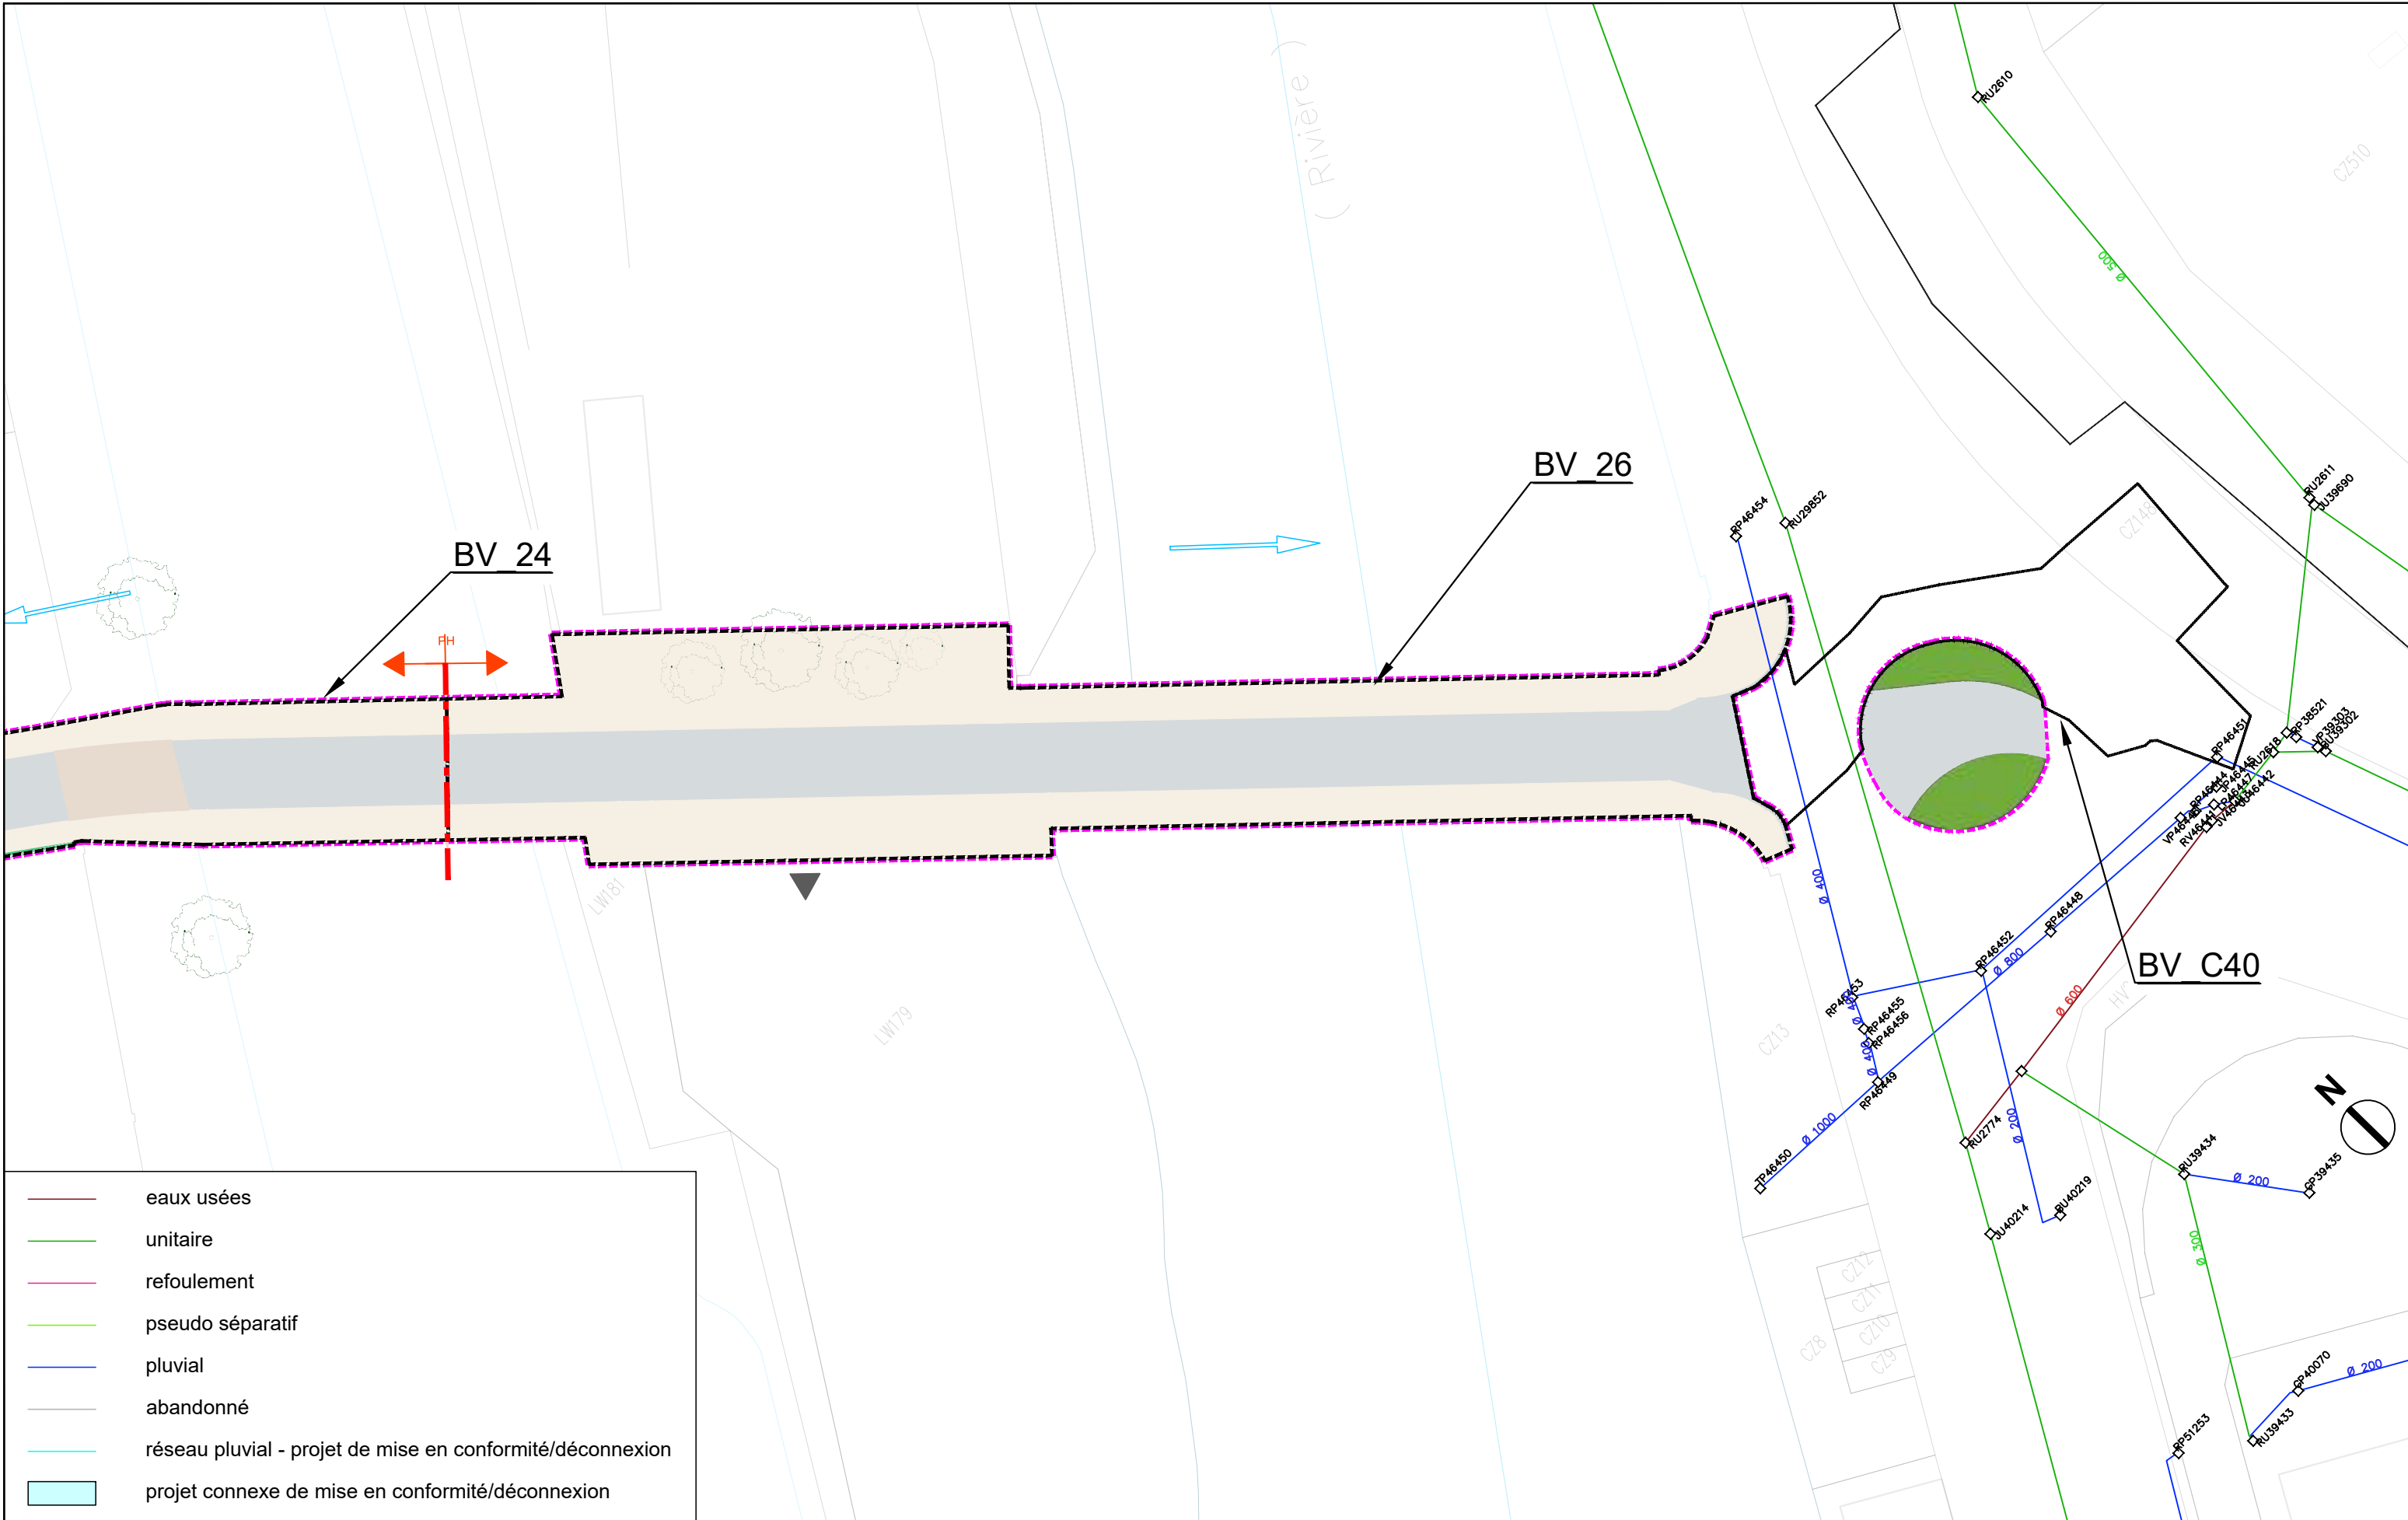

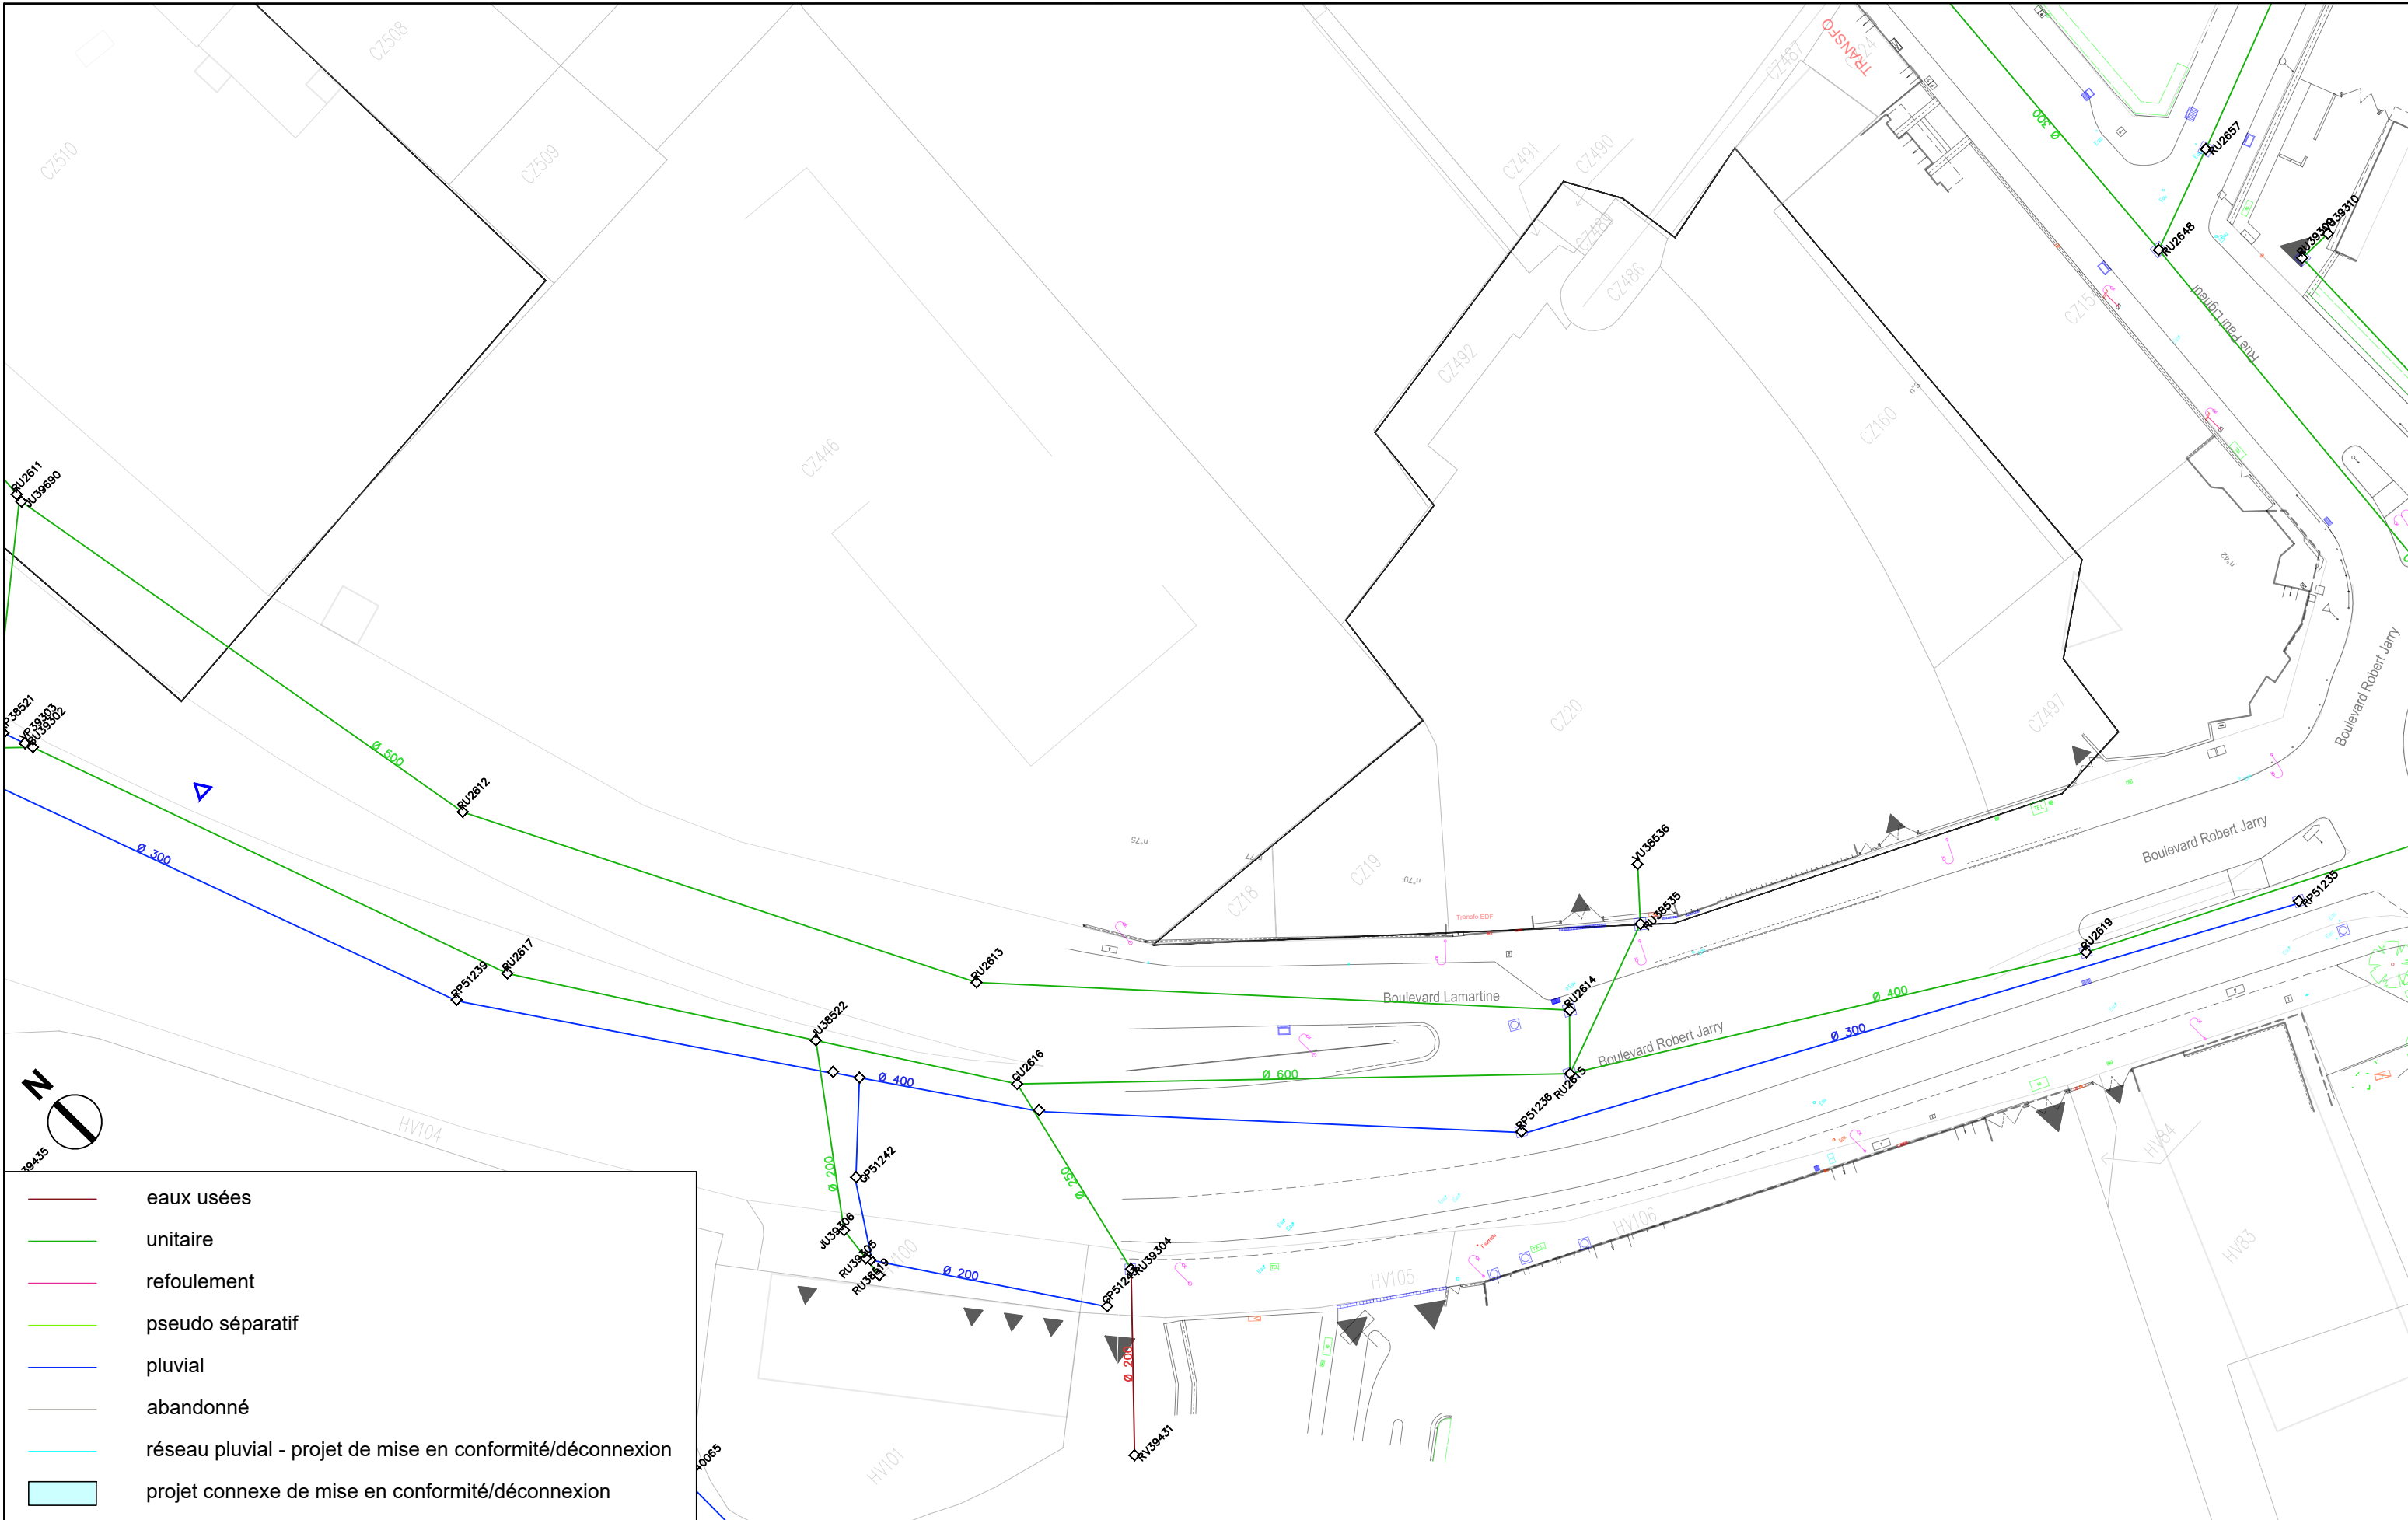

- eaux usées
- unitaire
- refoulement
- pseudo séparatif
- pluvial
- abandonné
- réseau pluvial - projet de mise en conformité/déconnexion
- projet connexe de mise en conformité/déconnexion



AVANT-PROJET
RÉALISATION DE TROIS
CHRONOLIGNES DE LE MANS
MÉTROPOLE

LE MANS (72)
SEQUENCE 01


Plan d'insertion
Boulevard Robert Jarry

P01-26
C4
VAR
Solution



Auteur : AG	Date création : 06/08/2021	Maj : 13/01/2023	Ech : 1/500	Indice : 0	Fichier : BV_SEQ1
-------------	----------------------------	------------------	-------------	------------	-------------------



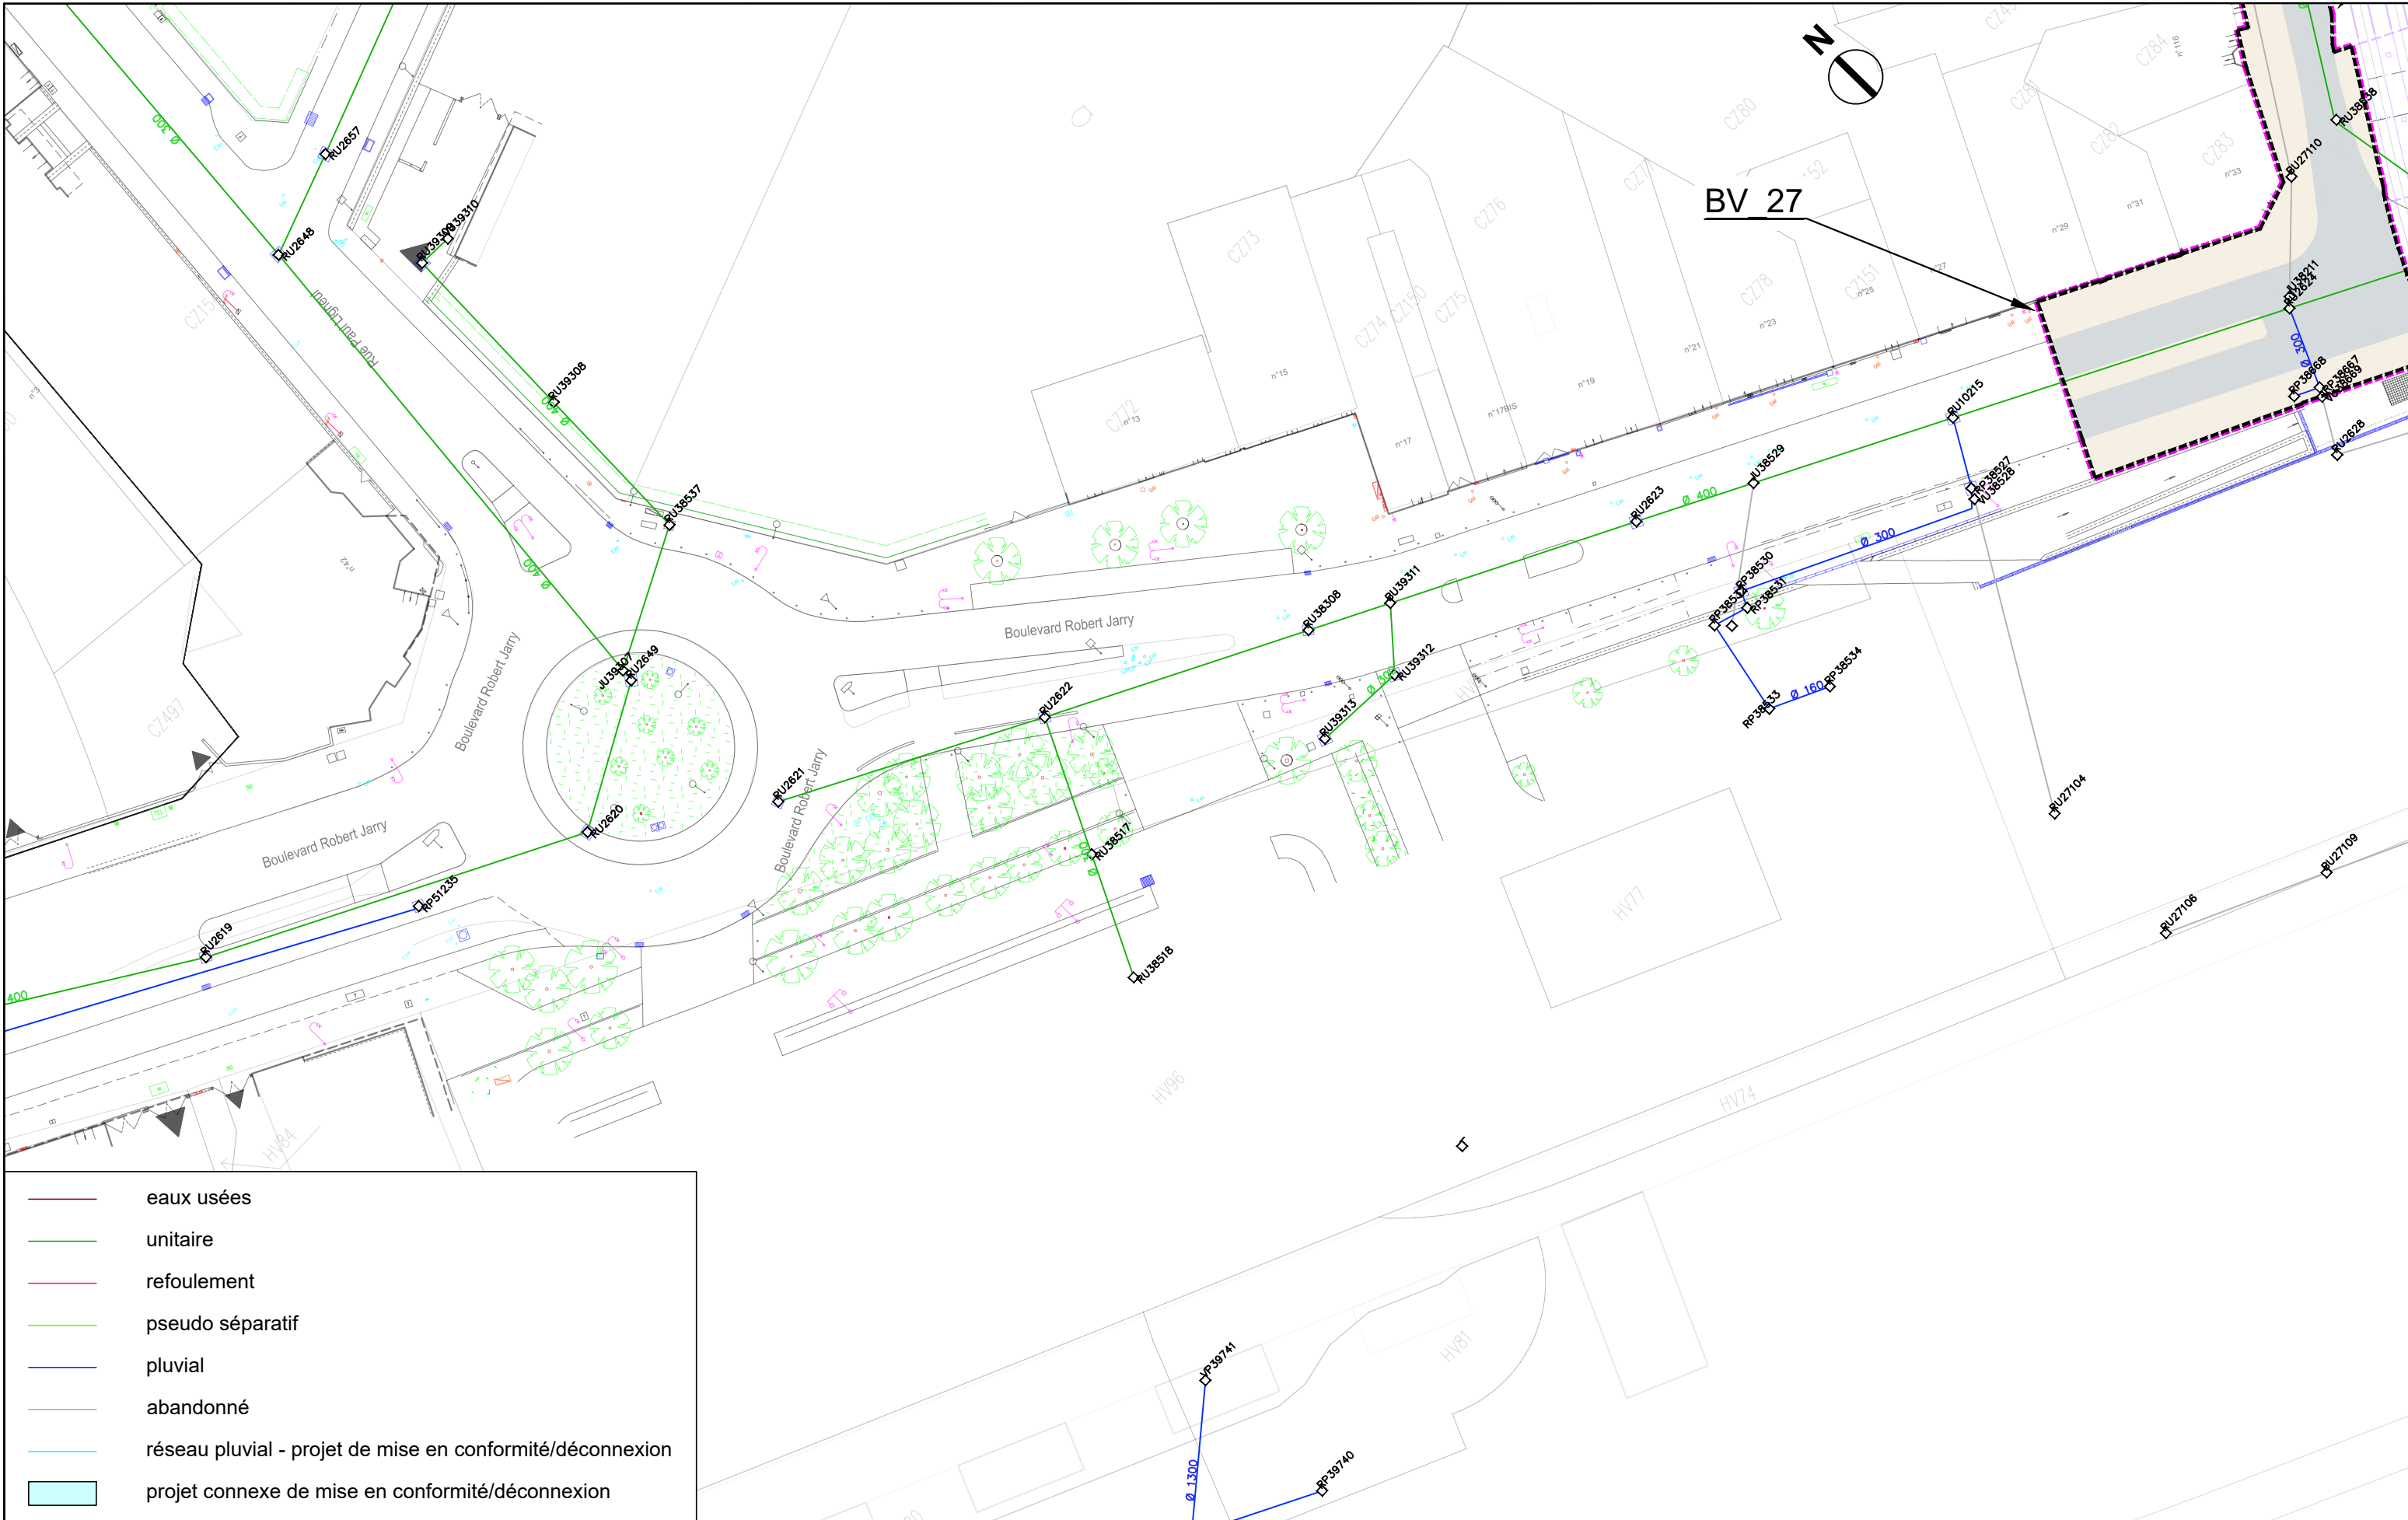

	eaux usées
	unitaire
	refoulement
	pseudo séparatif
	pluvial
	abandonné
	projet connexe de mise en conformité/déconnexion
	réseau pluvial - projet de mise en conformité/déconnexion




AVANT-PROJET
RÉALISATION DE TROIS
CHRONOLOGIES DE LE MANS
MÉTROPOLE


LE MANS (72)
SEQUENCE 01

Plan d'insertion
Rue Paul Ligneul

P01-27
C4
VAR
Solution

			Auteur : AG	Date création : 06/08/2021	Maj : 13/01/2023	Ech : 1/500	Indice : 0	Fichier : BV_SEQ1
--	--	--	-------------	----------------------------	------------------	-------------	------------	-------------------

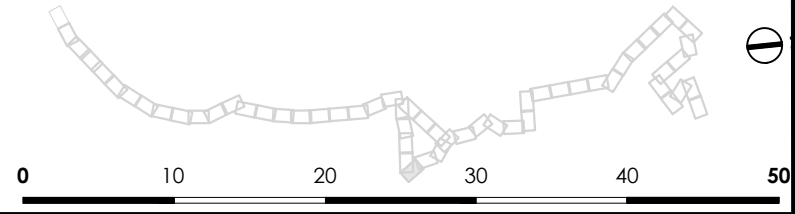

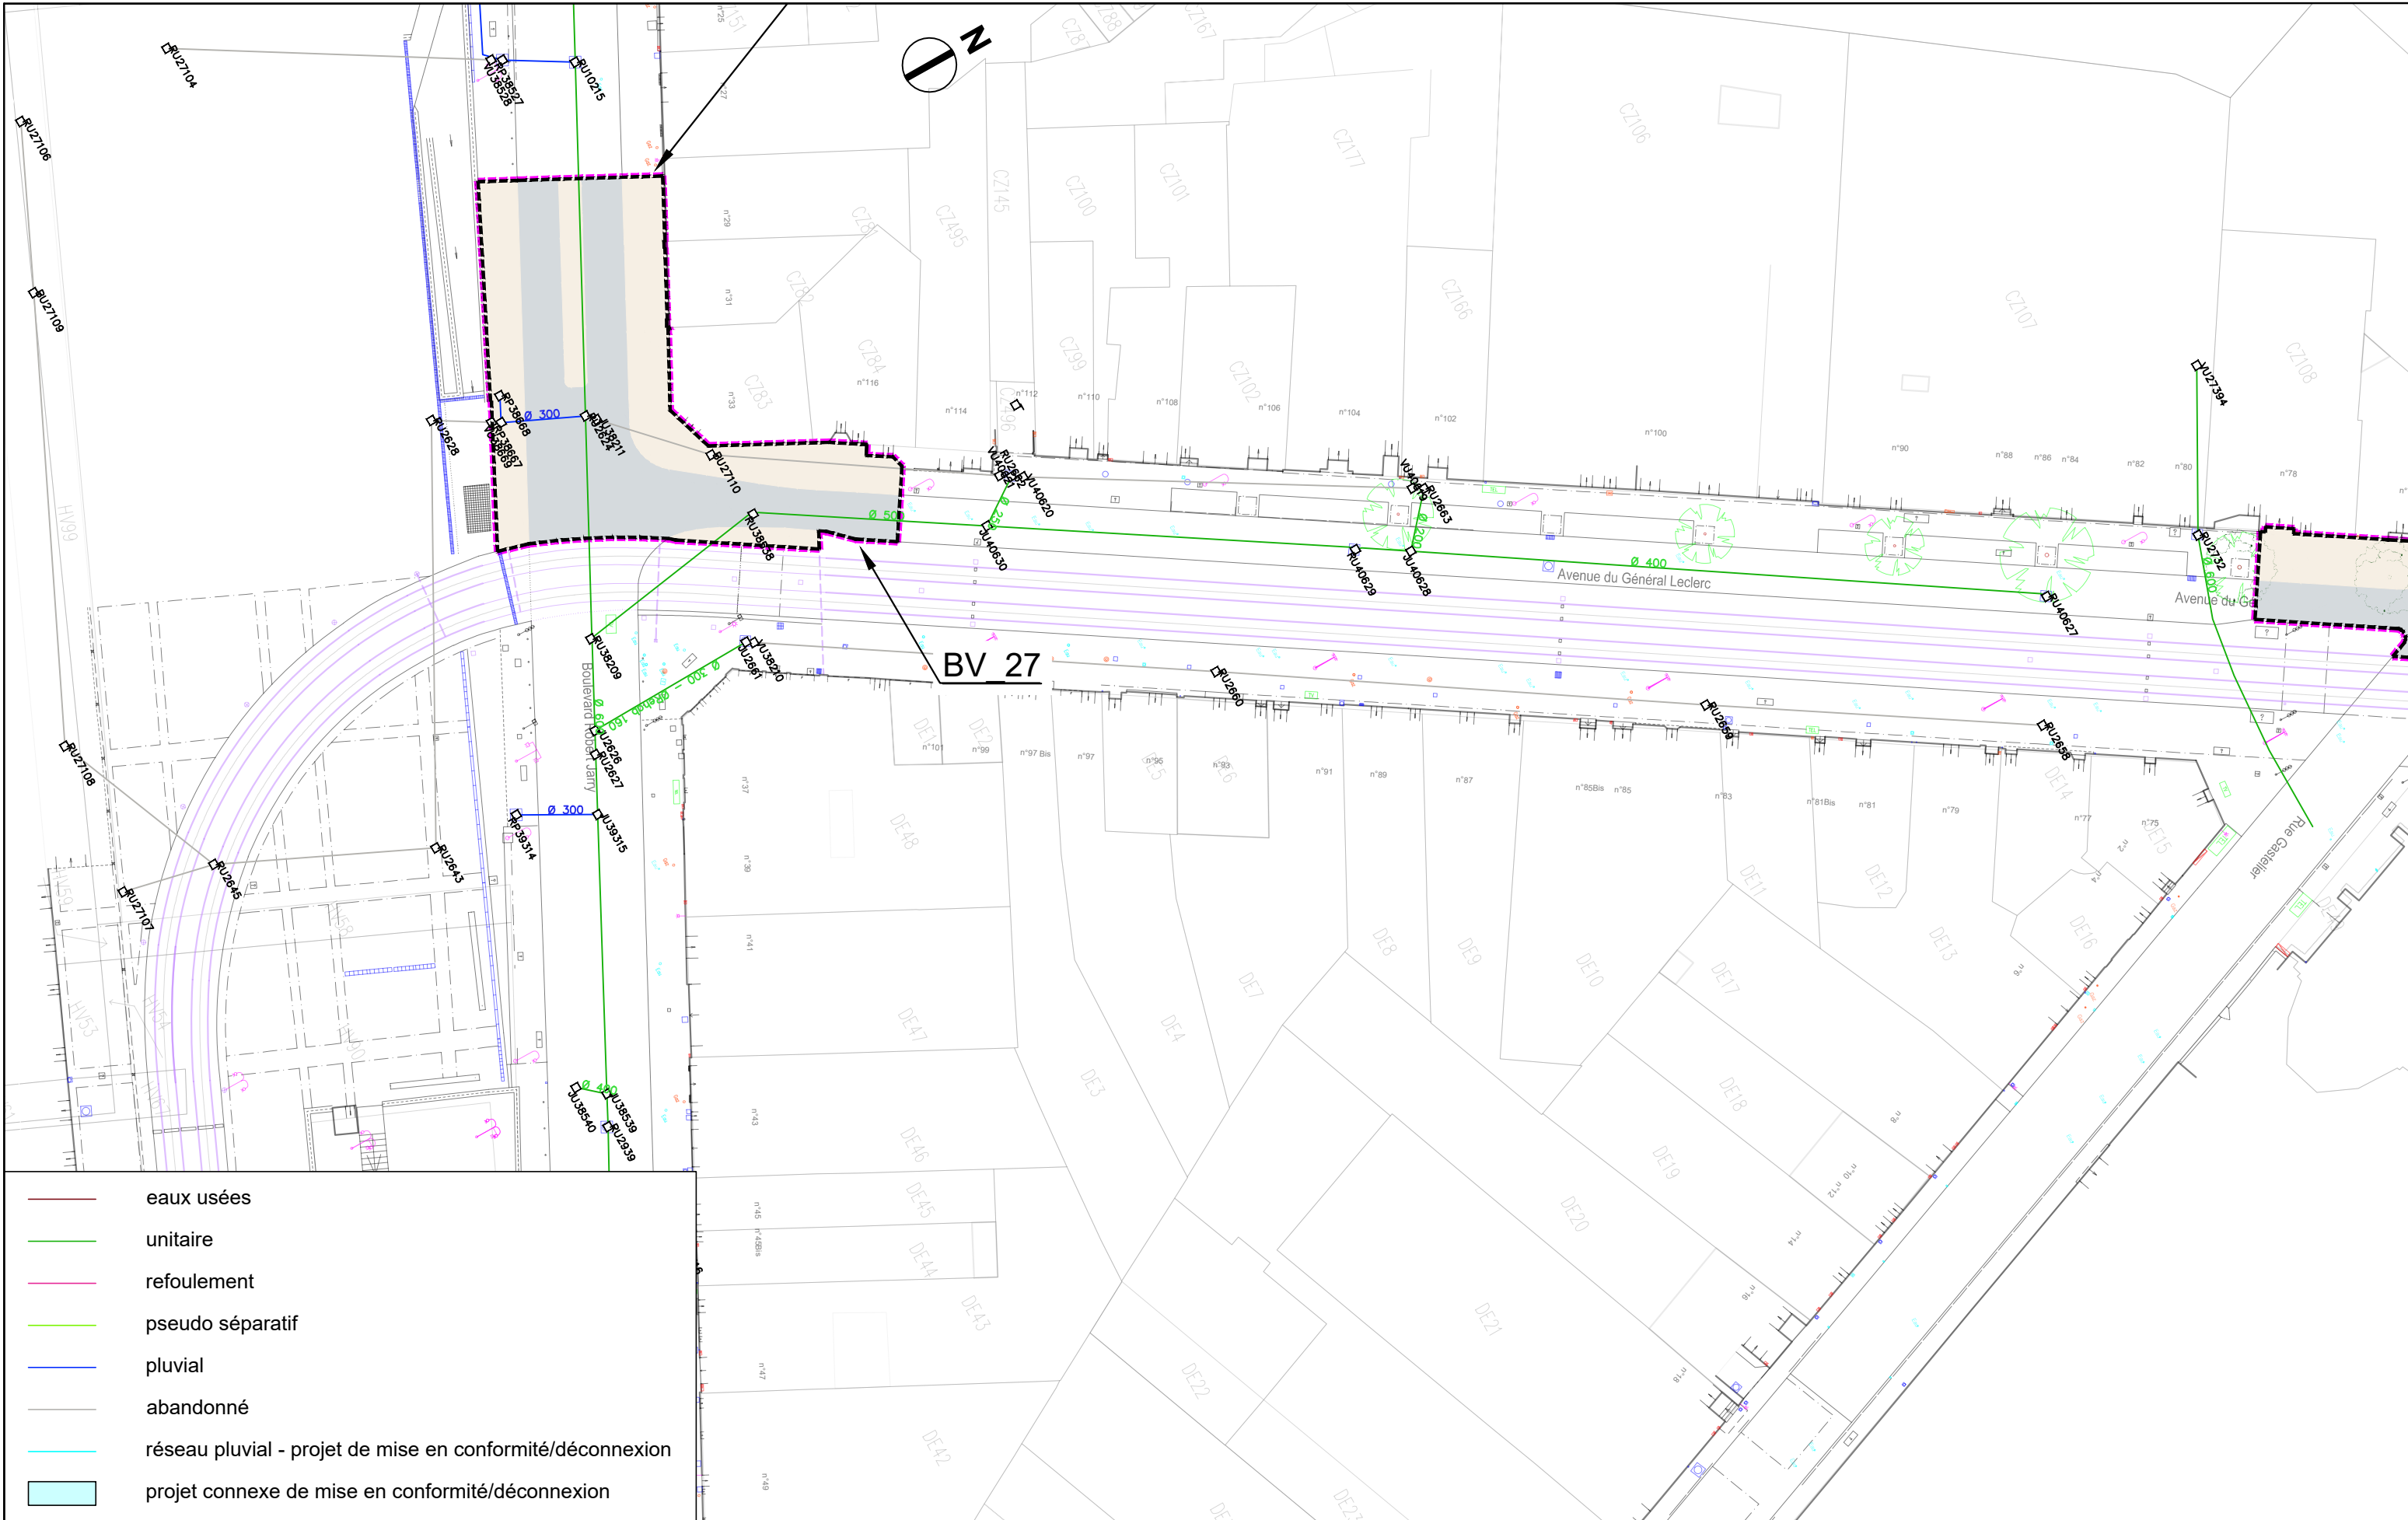

- eaux usées
- unitaire
- refoulement
- pseudo séparatif
- pluvial
- abandonné
- réseau pluvial - projet de mise en conformité/déconnexion
- projet connexe de mise en conformité/déconnexion



AVANT-PROJET
RÉALISATION DE TROIS
CHRONOLIGNES DE LE MANS
MÉTROPOLE

LE MANS (72)
SEQUENCE 01


Plan d'insertion
Rue Paul Ligneul

P01-28
C4
VAR
Solution



Auteur : AG Date création : 06/08/2021 Maj : 13/01/2023 Ech : 1/500 Indice : 0 Fichier : BV_SEQ1



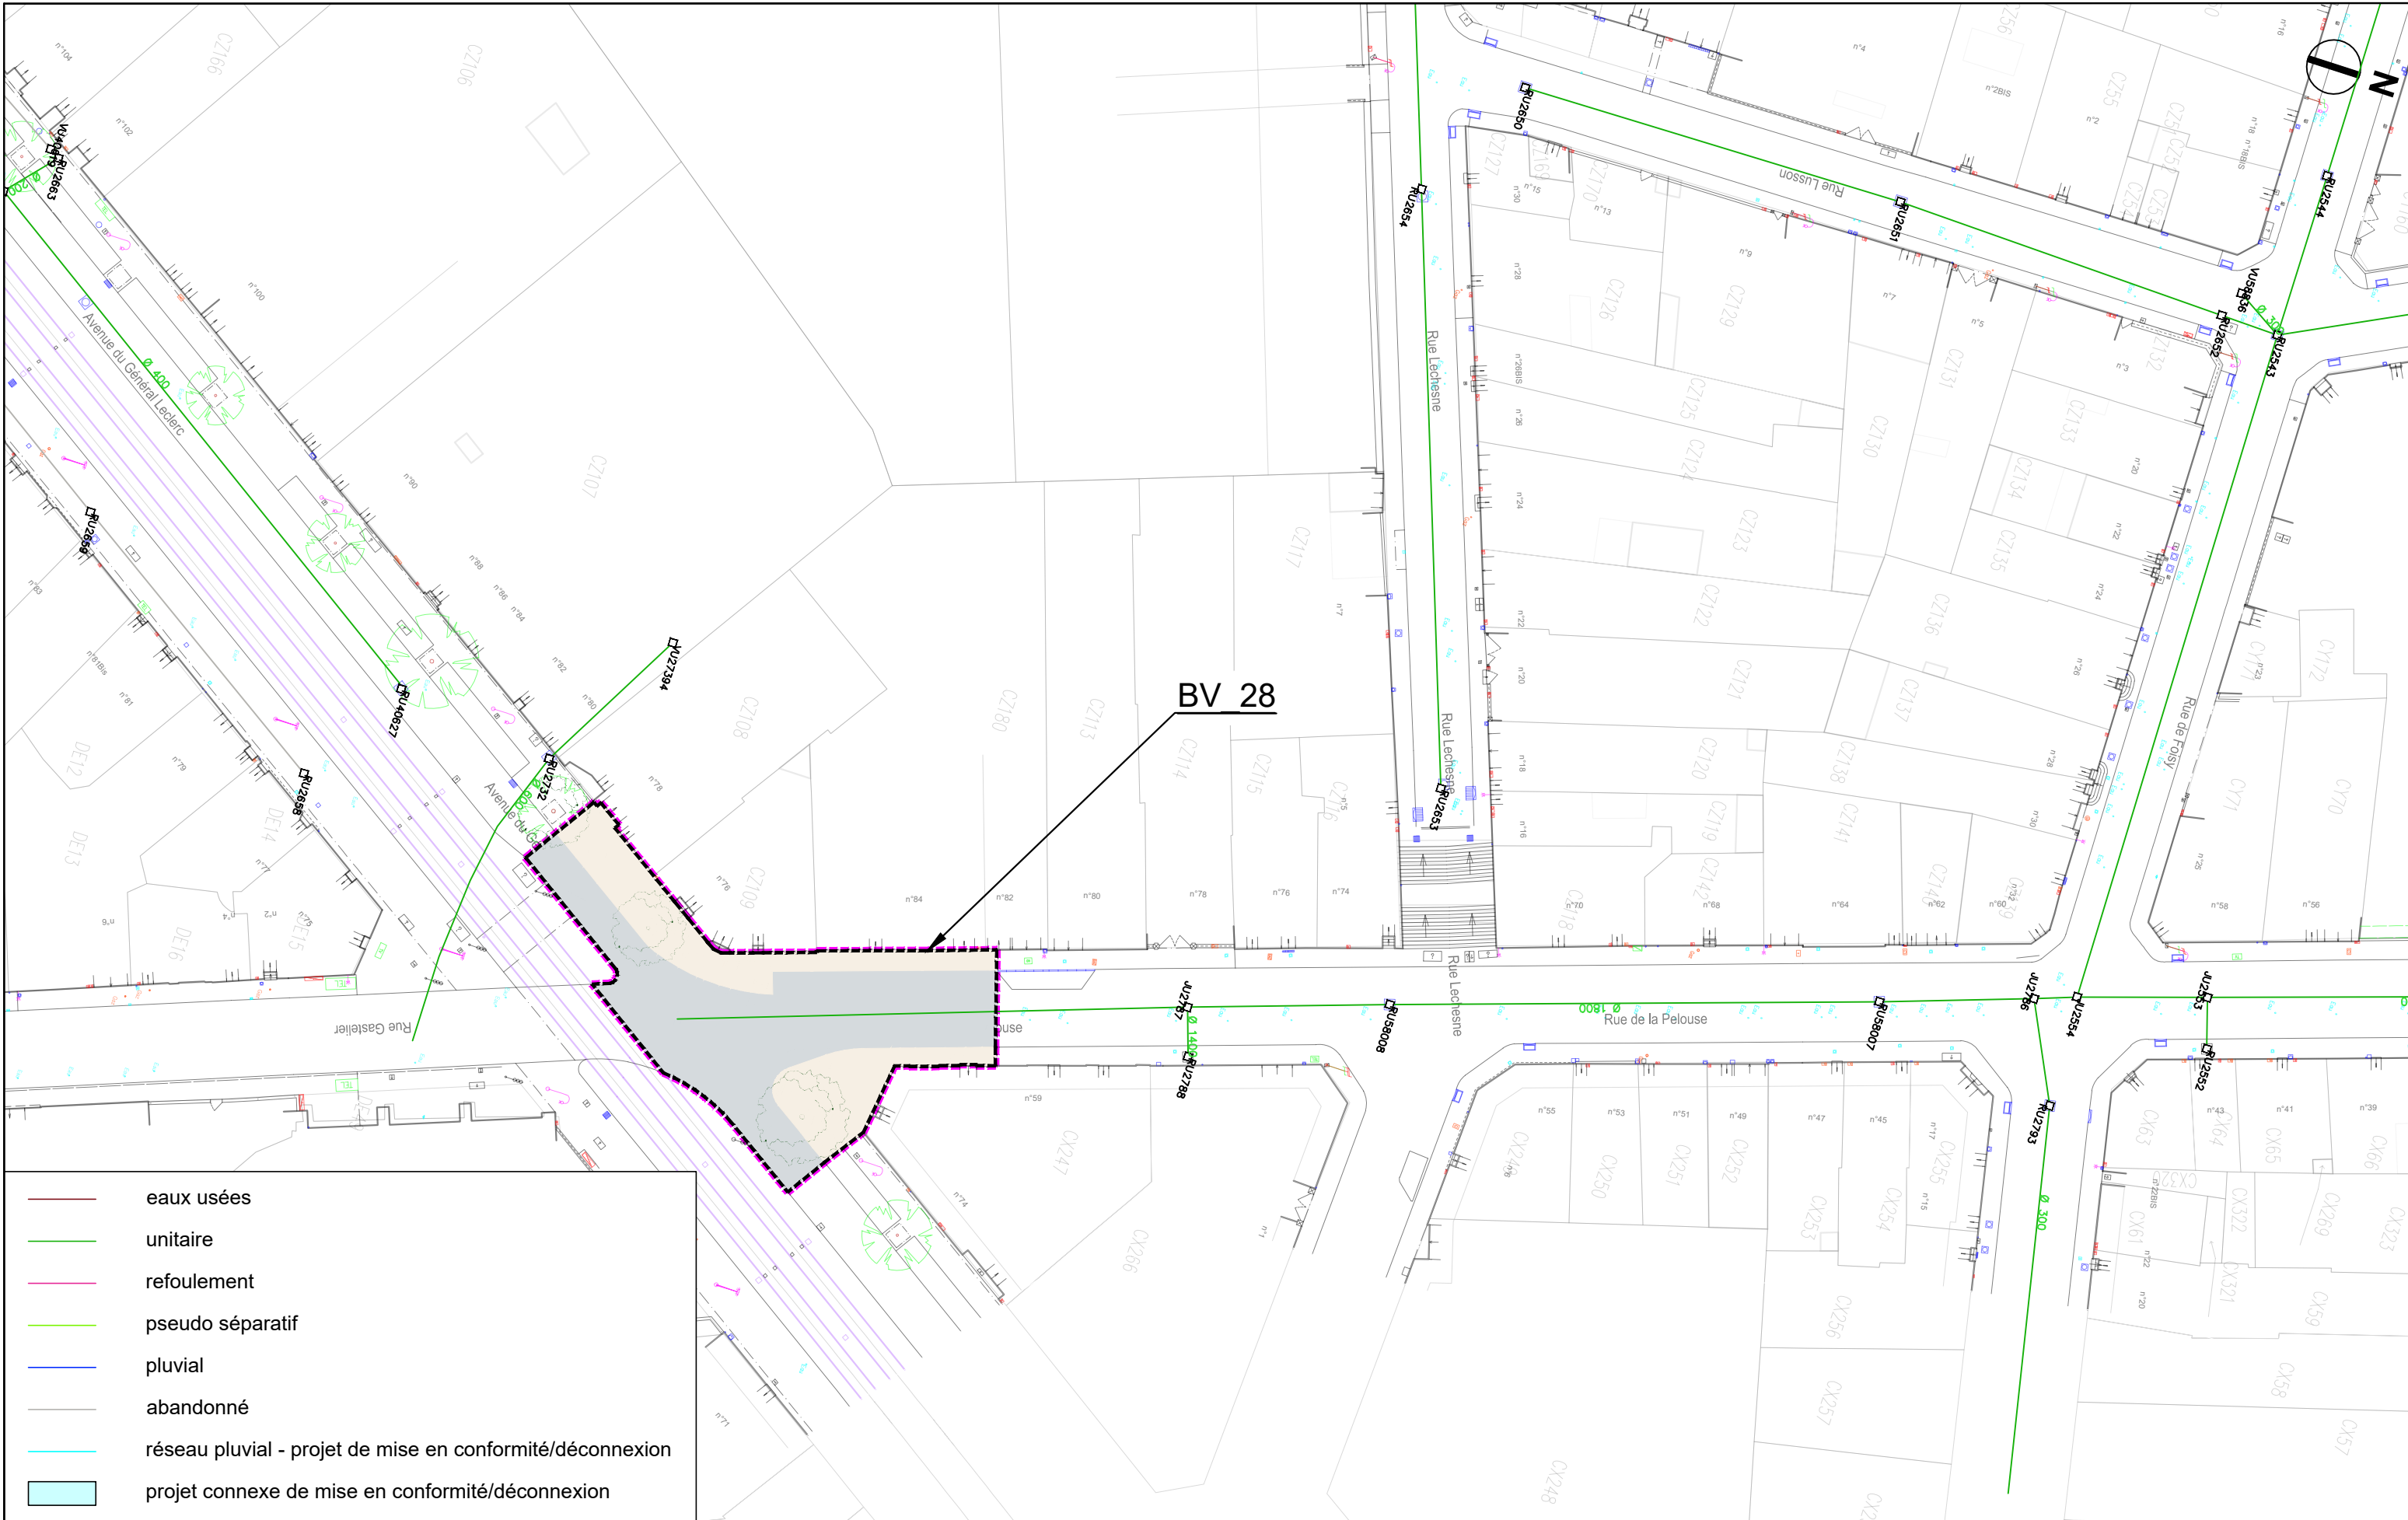

- eaux usées
- unitaire
- refoulement
- pseudo séparatif
- pluvial
- abandonné
- réseau pluvial - projet de mise en conformité/déconnexion
- projet connexe de mise en conformité/déconnexion



AVANT-PROJET
RÉALISATION DE TROIS
CHRONOLIGNES DE LE MANS
MÉTROPOLE


LE MANS (72)
SEQUENCE 01

Plan d'insertion
Rue Paul Ligneul

P01-29
C4
VAR
Solution

			Auteur : AG	Date création : 06/08/2021	Maj : 13/01/2023	Ech : 1/500	Indice : 0	Fichier : BV_SEQ1
--	--	--	-------------	----------------------------	------------------	-------------	------------	-------------------



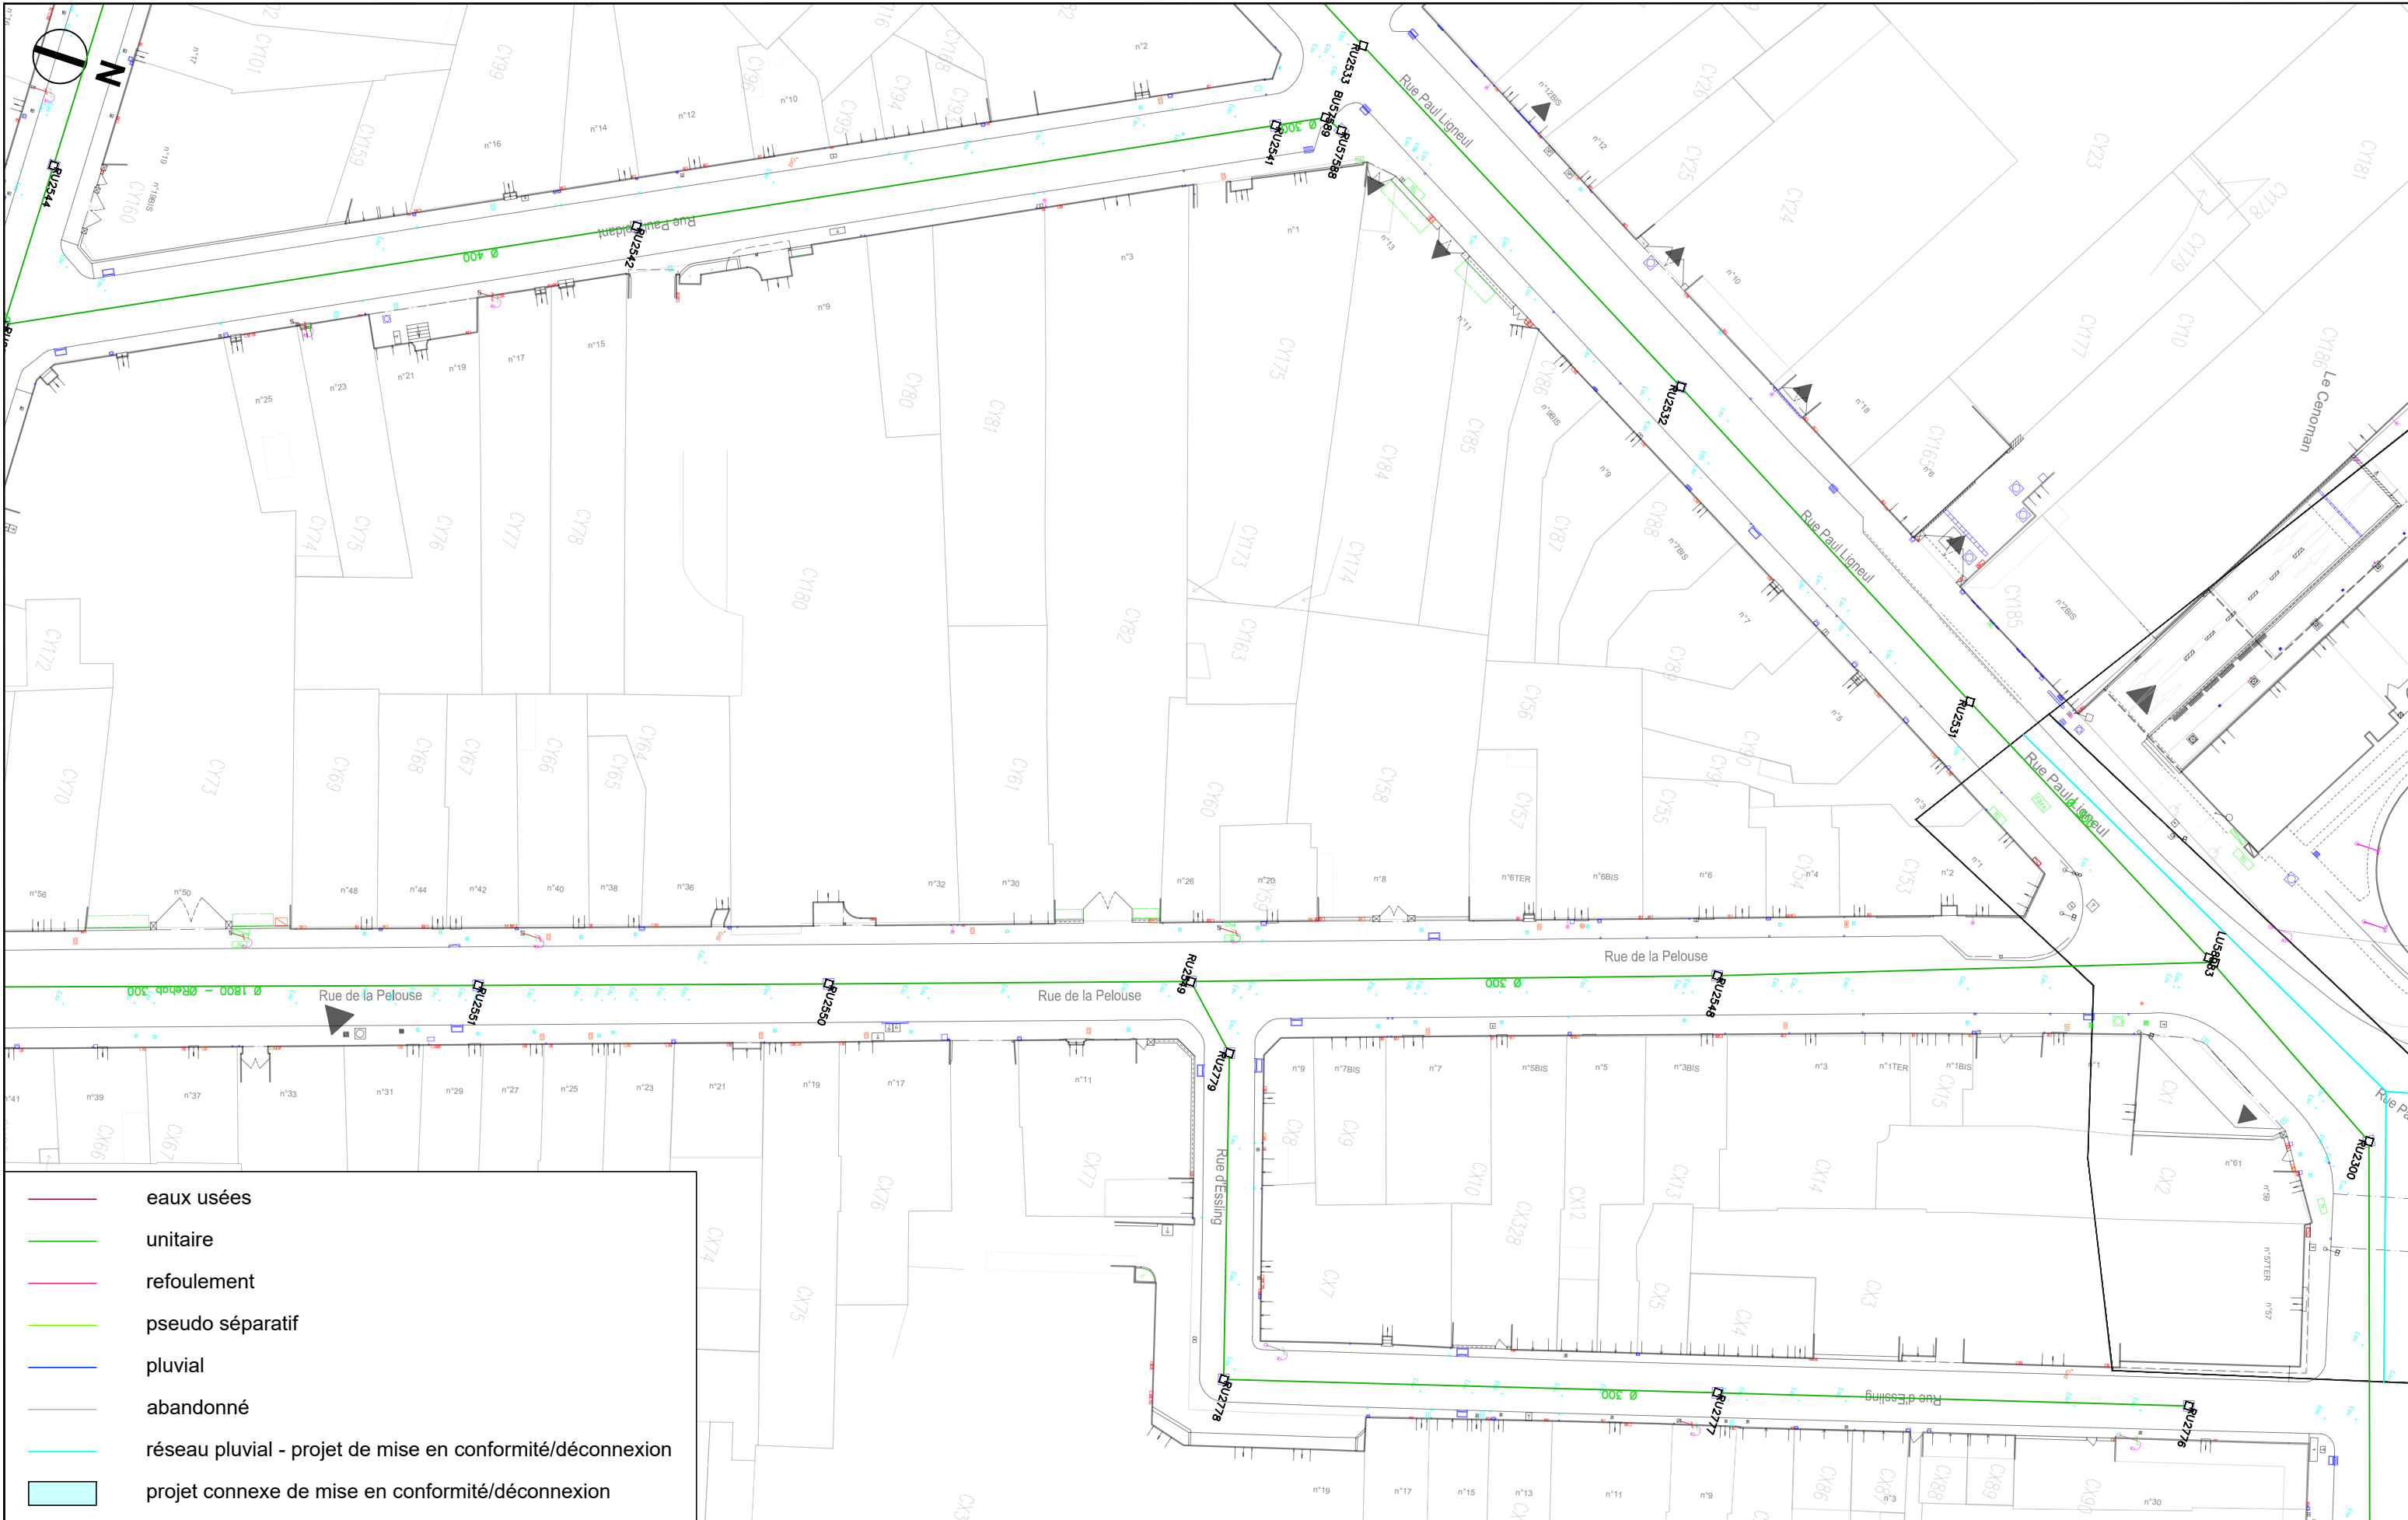

	eaux usées
	unitaire
	refoulement
	pseudo séparatif
	pluvial
	abandonné
	réseau pluvial - projet de mise en conformité/déconnexion
	projet connexe de mise en conformité/déconnexion



AVANT-PROJET
RÉALISATION DE TROIS
CHRONOLIGNES DE LE MANS
MÉTROPOLE

LE MANS (72)
SEQUENCE 01


Plan d'insertion
Rue Paul Ligneul

P01-30
C4
VAR
Solution



Auteur : AG	Date création : 06/08/2021	Maj : 13/01/2023	Ech : 1/500	Indice : 0	Fichier : BV_SEQ1
-------------	----------------------------	------------------	-------------	------------	-------------------



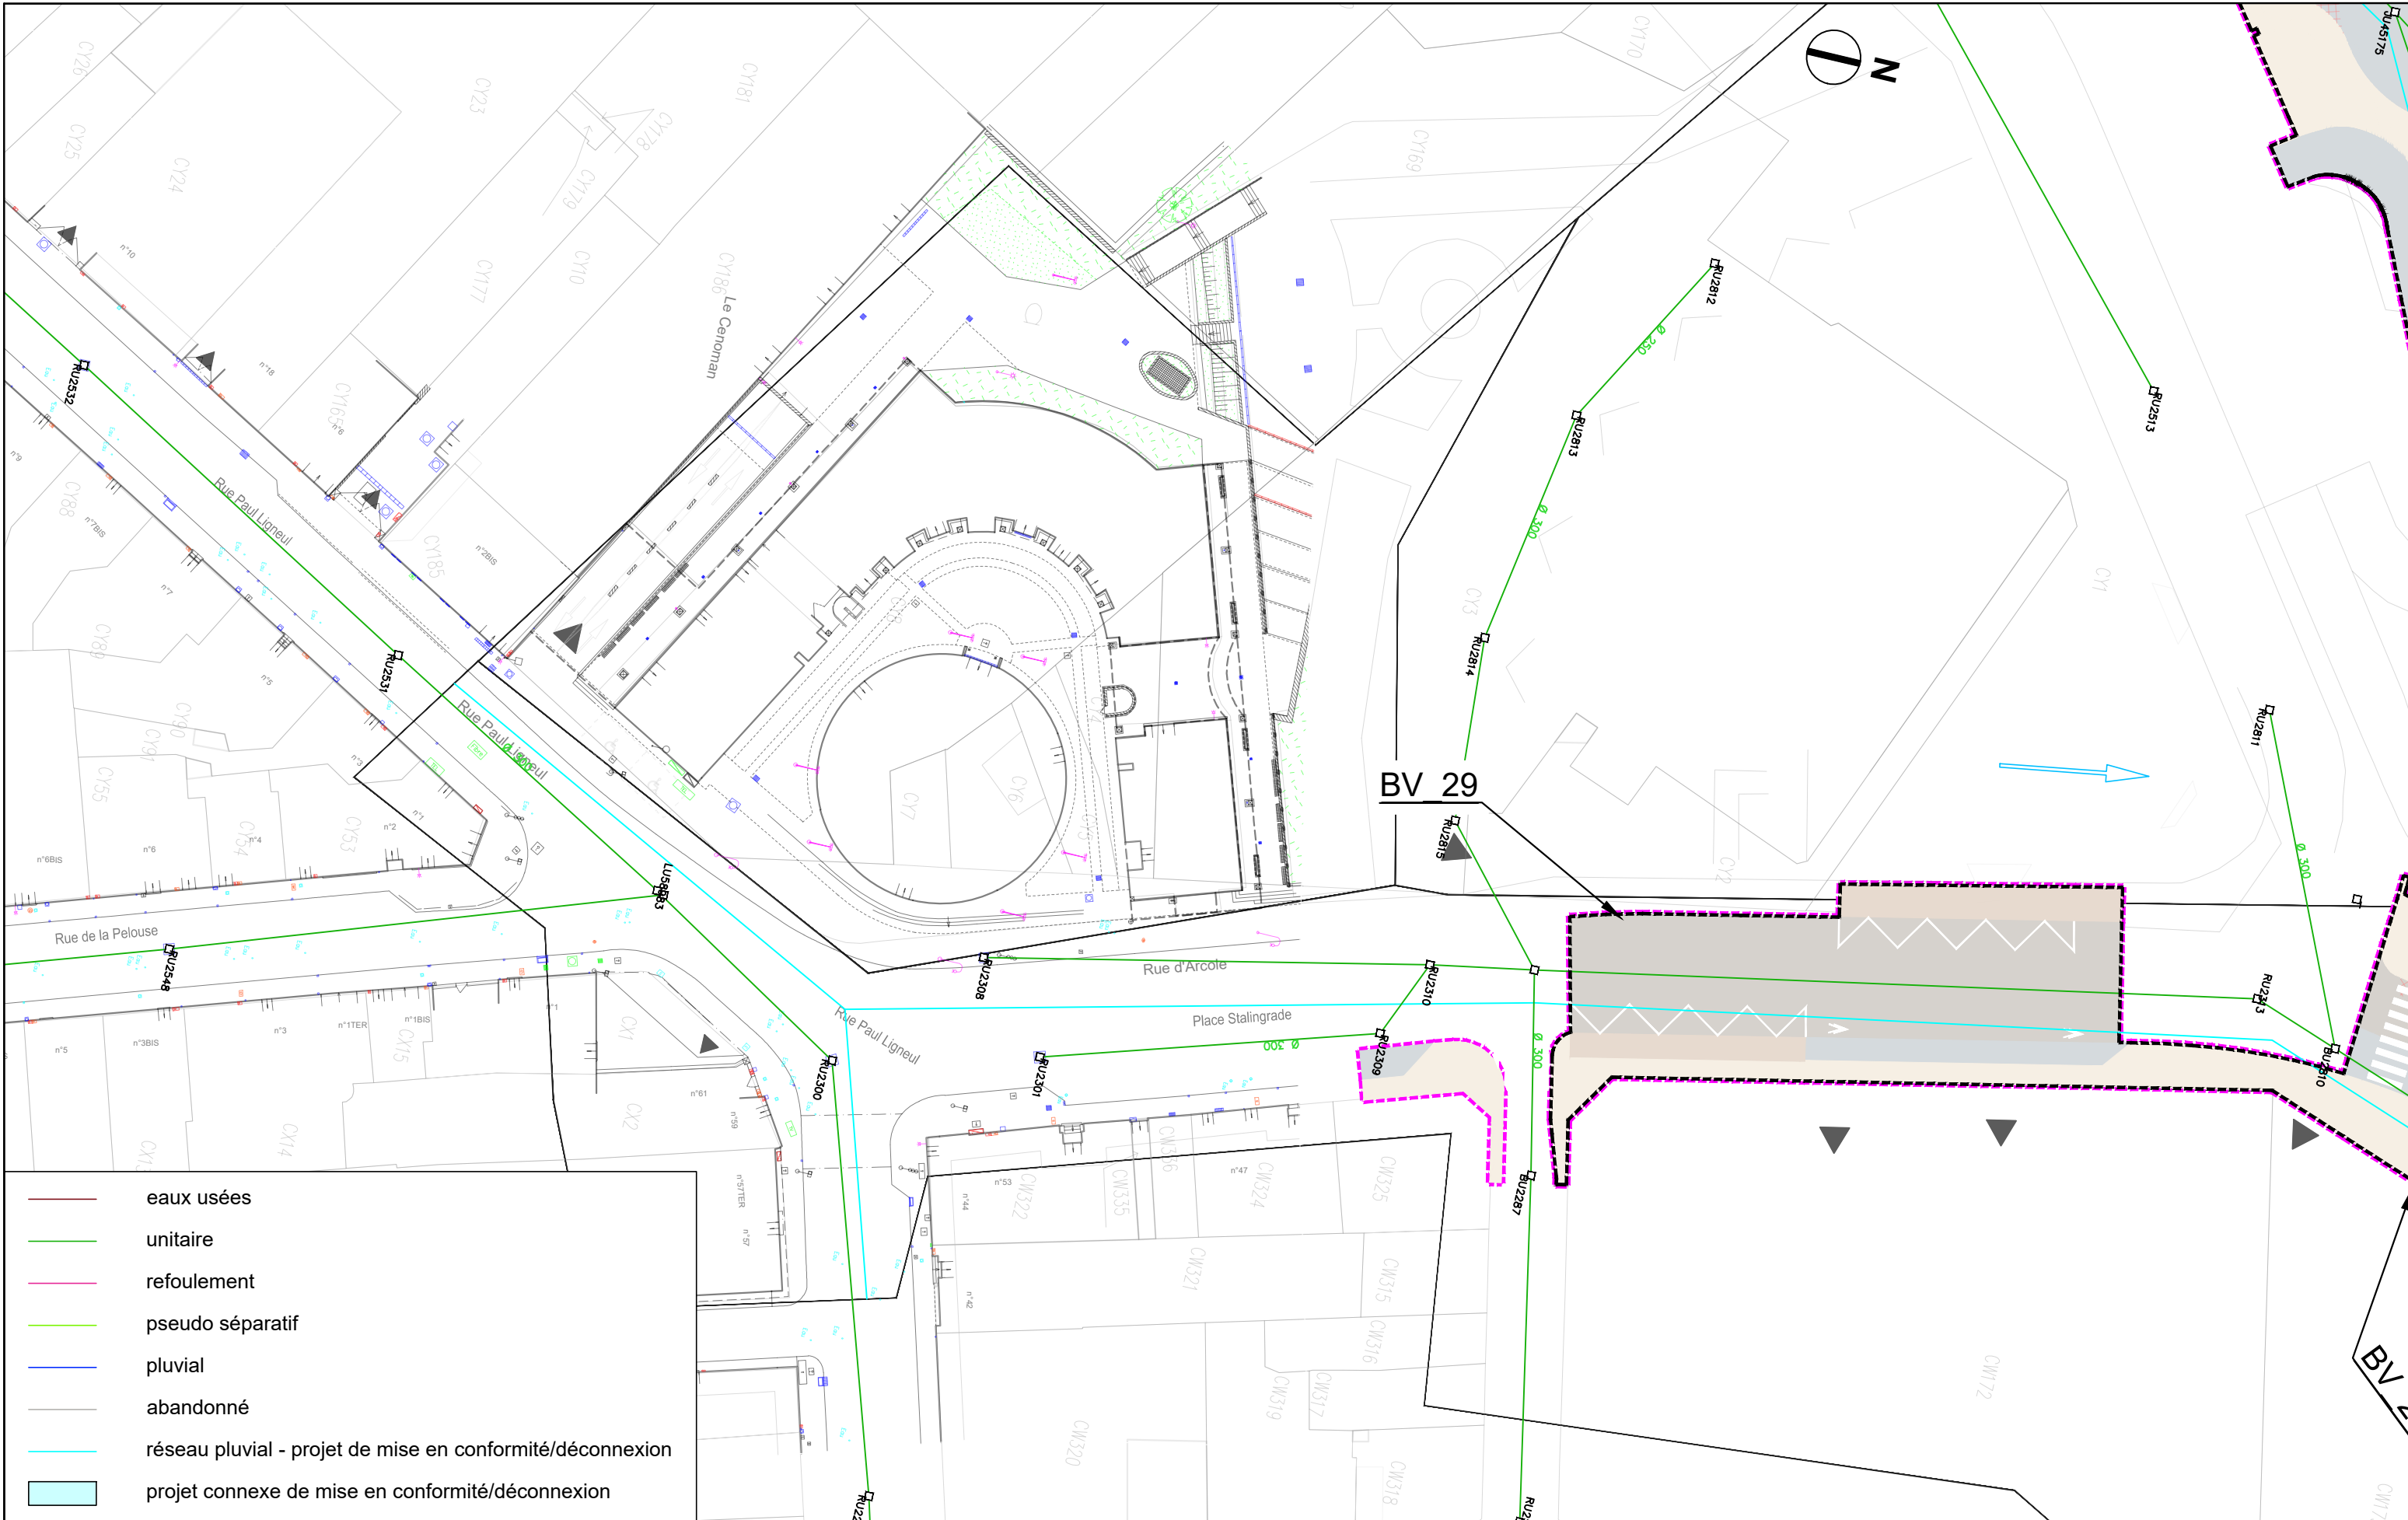

- eaux usées
- unitaire
- refoulement
- pseudo séparatif
- pluvial
- abandonné
- réseau pluvial - projet de mise en conformité/déconnexion
- projet connexe de mise en conformité/déconnexion




AVANT-PROJET
RÉALISATION DE TROIS
CHRONOLIGNES DE LE MANS
MÉTROPOLE

LE MANS (72)
SEQUENCE 01


Plan d'insertion
Rue Barbier

P01-31
C4
VAR
Solution

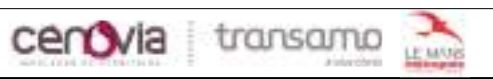

Auteur : AG Date création : 06/08/2021 Maj : 13/01/2023 Ech : 1/500 Indice : 0 Fichier : BV_SEQ1



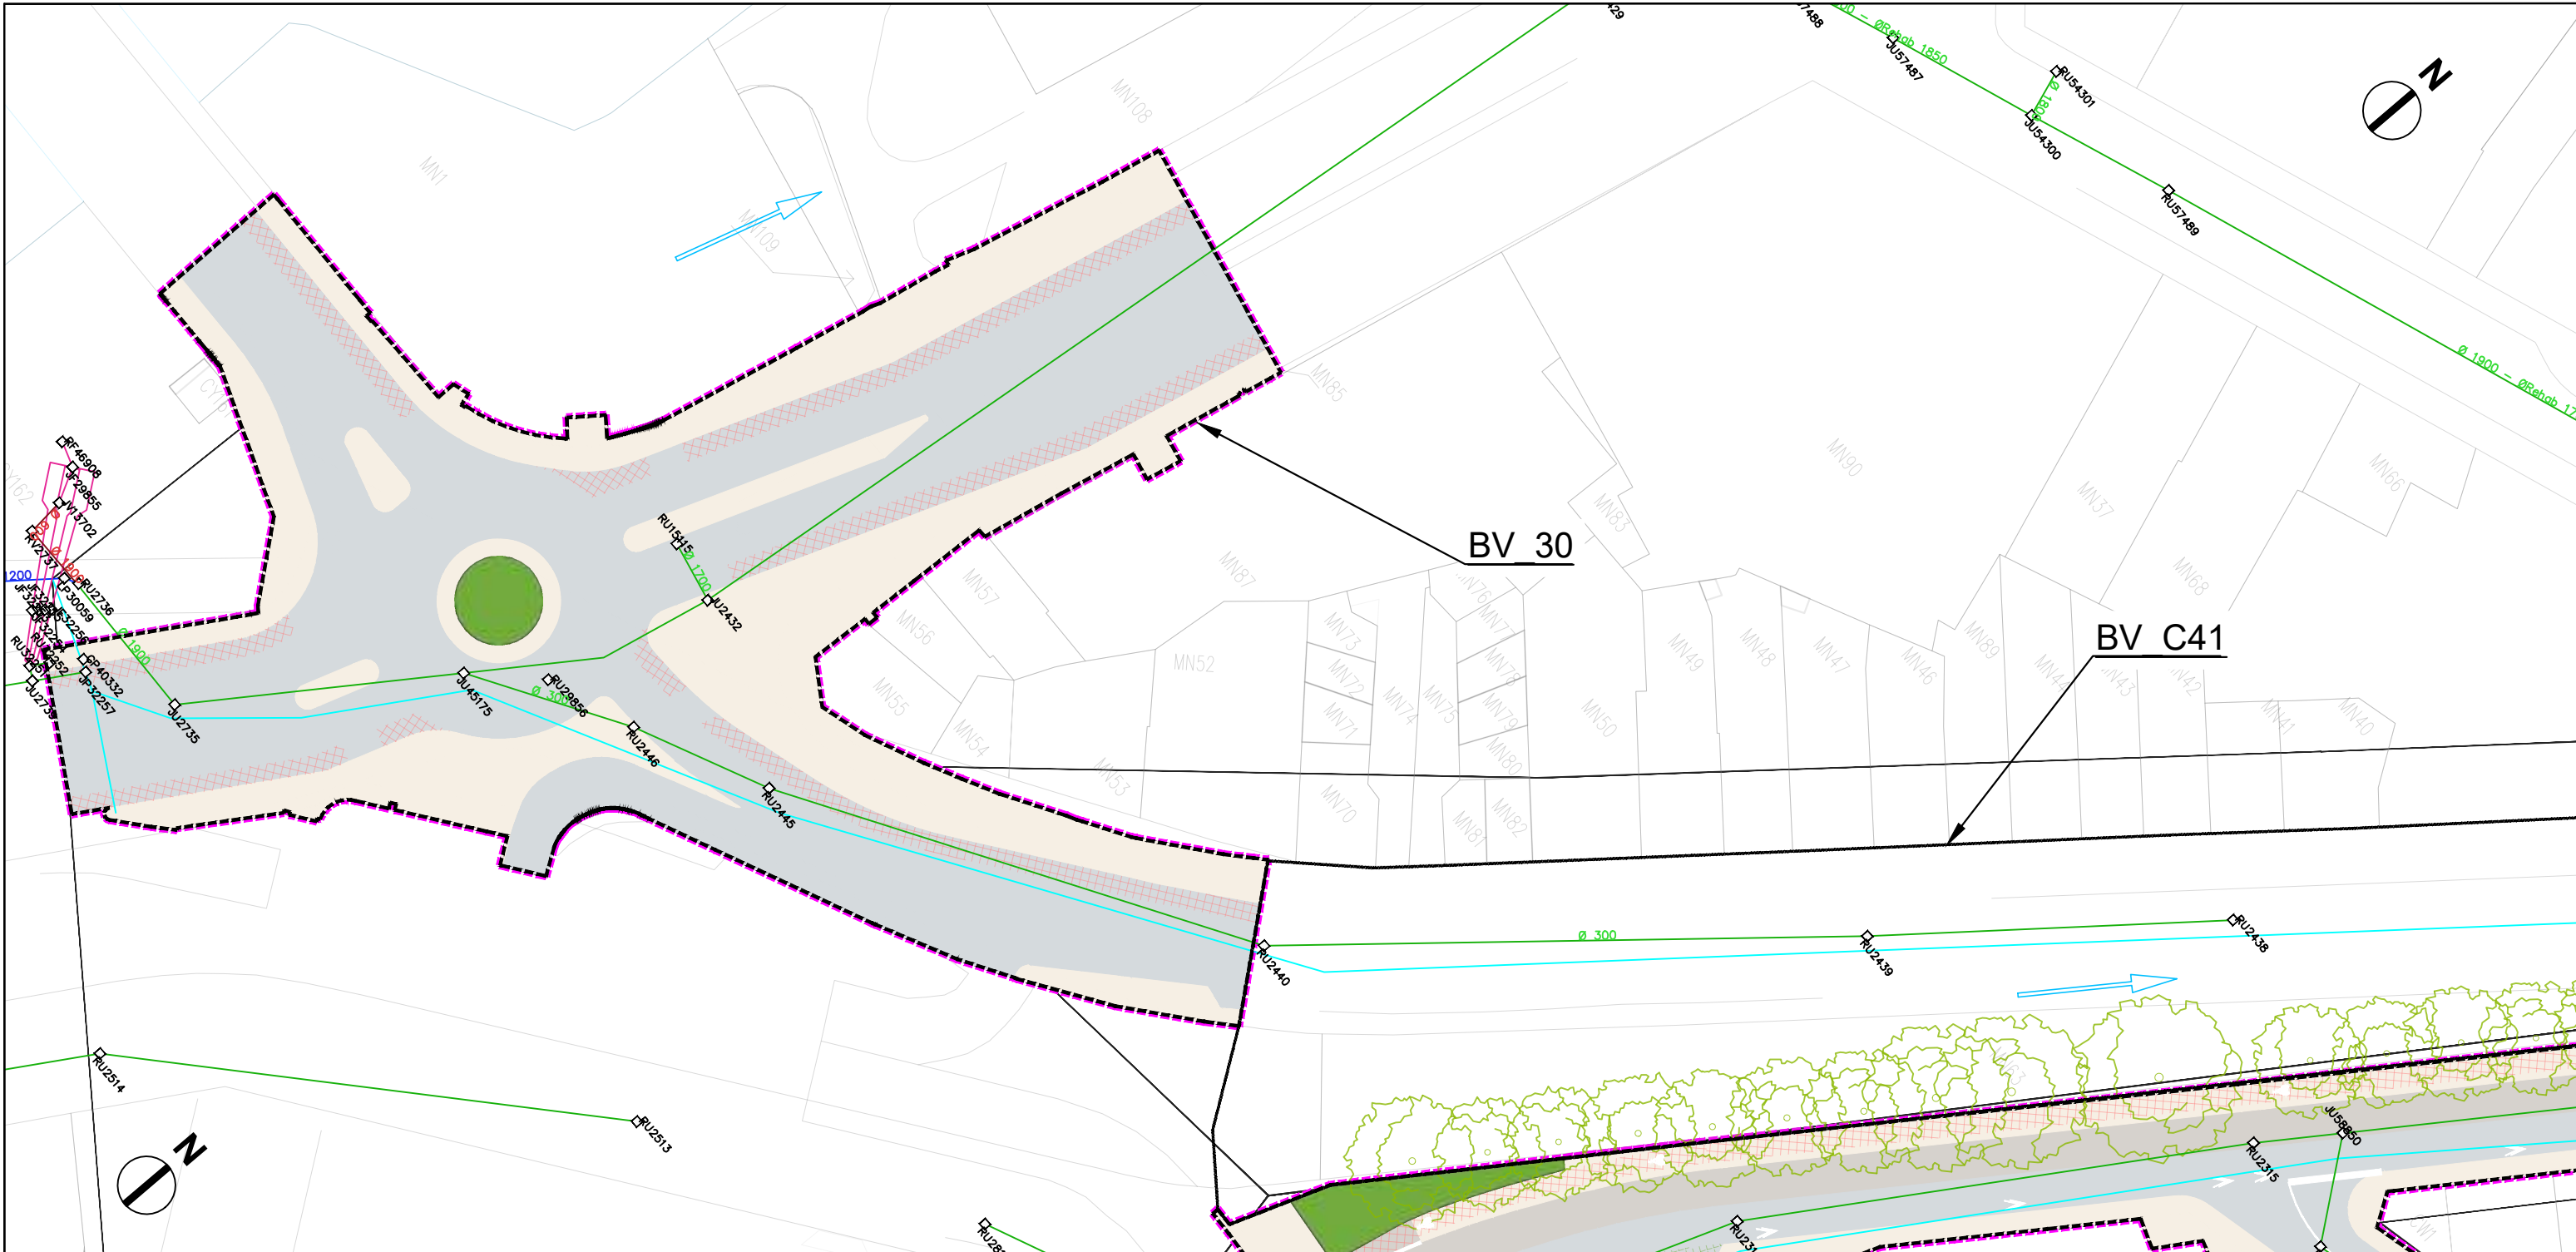

- eaux usées
- unitaire
- - - refoulement
- pseudo séparatif
- pluvial
- abandonné
- réseau pluvial - projet de mise en conformité/déconnexion
- ▭ projet connexe de mise en conformité/déconnexion

AVANT-PROJET
RÉALISATION DE TROIS
CHRONOLIGNES DE LE MANS
MÉTROPOLE

LE MANS (72)
SEQUENCE 01

Plan d'insertion
Rue Barbier

P01-32
C4
VAR
Solution

Auteur : AG



Date création : 06/08/2021

Maj : 13/01/2023

Ech : 1/500

Indice : 0

Fichier : BV_SEQ1

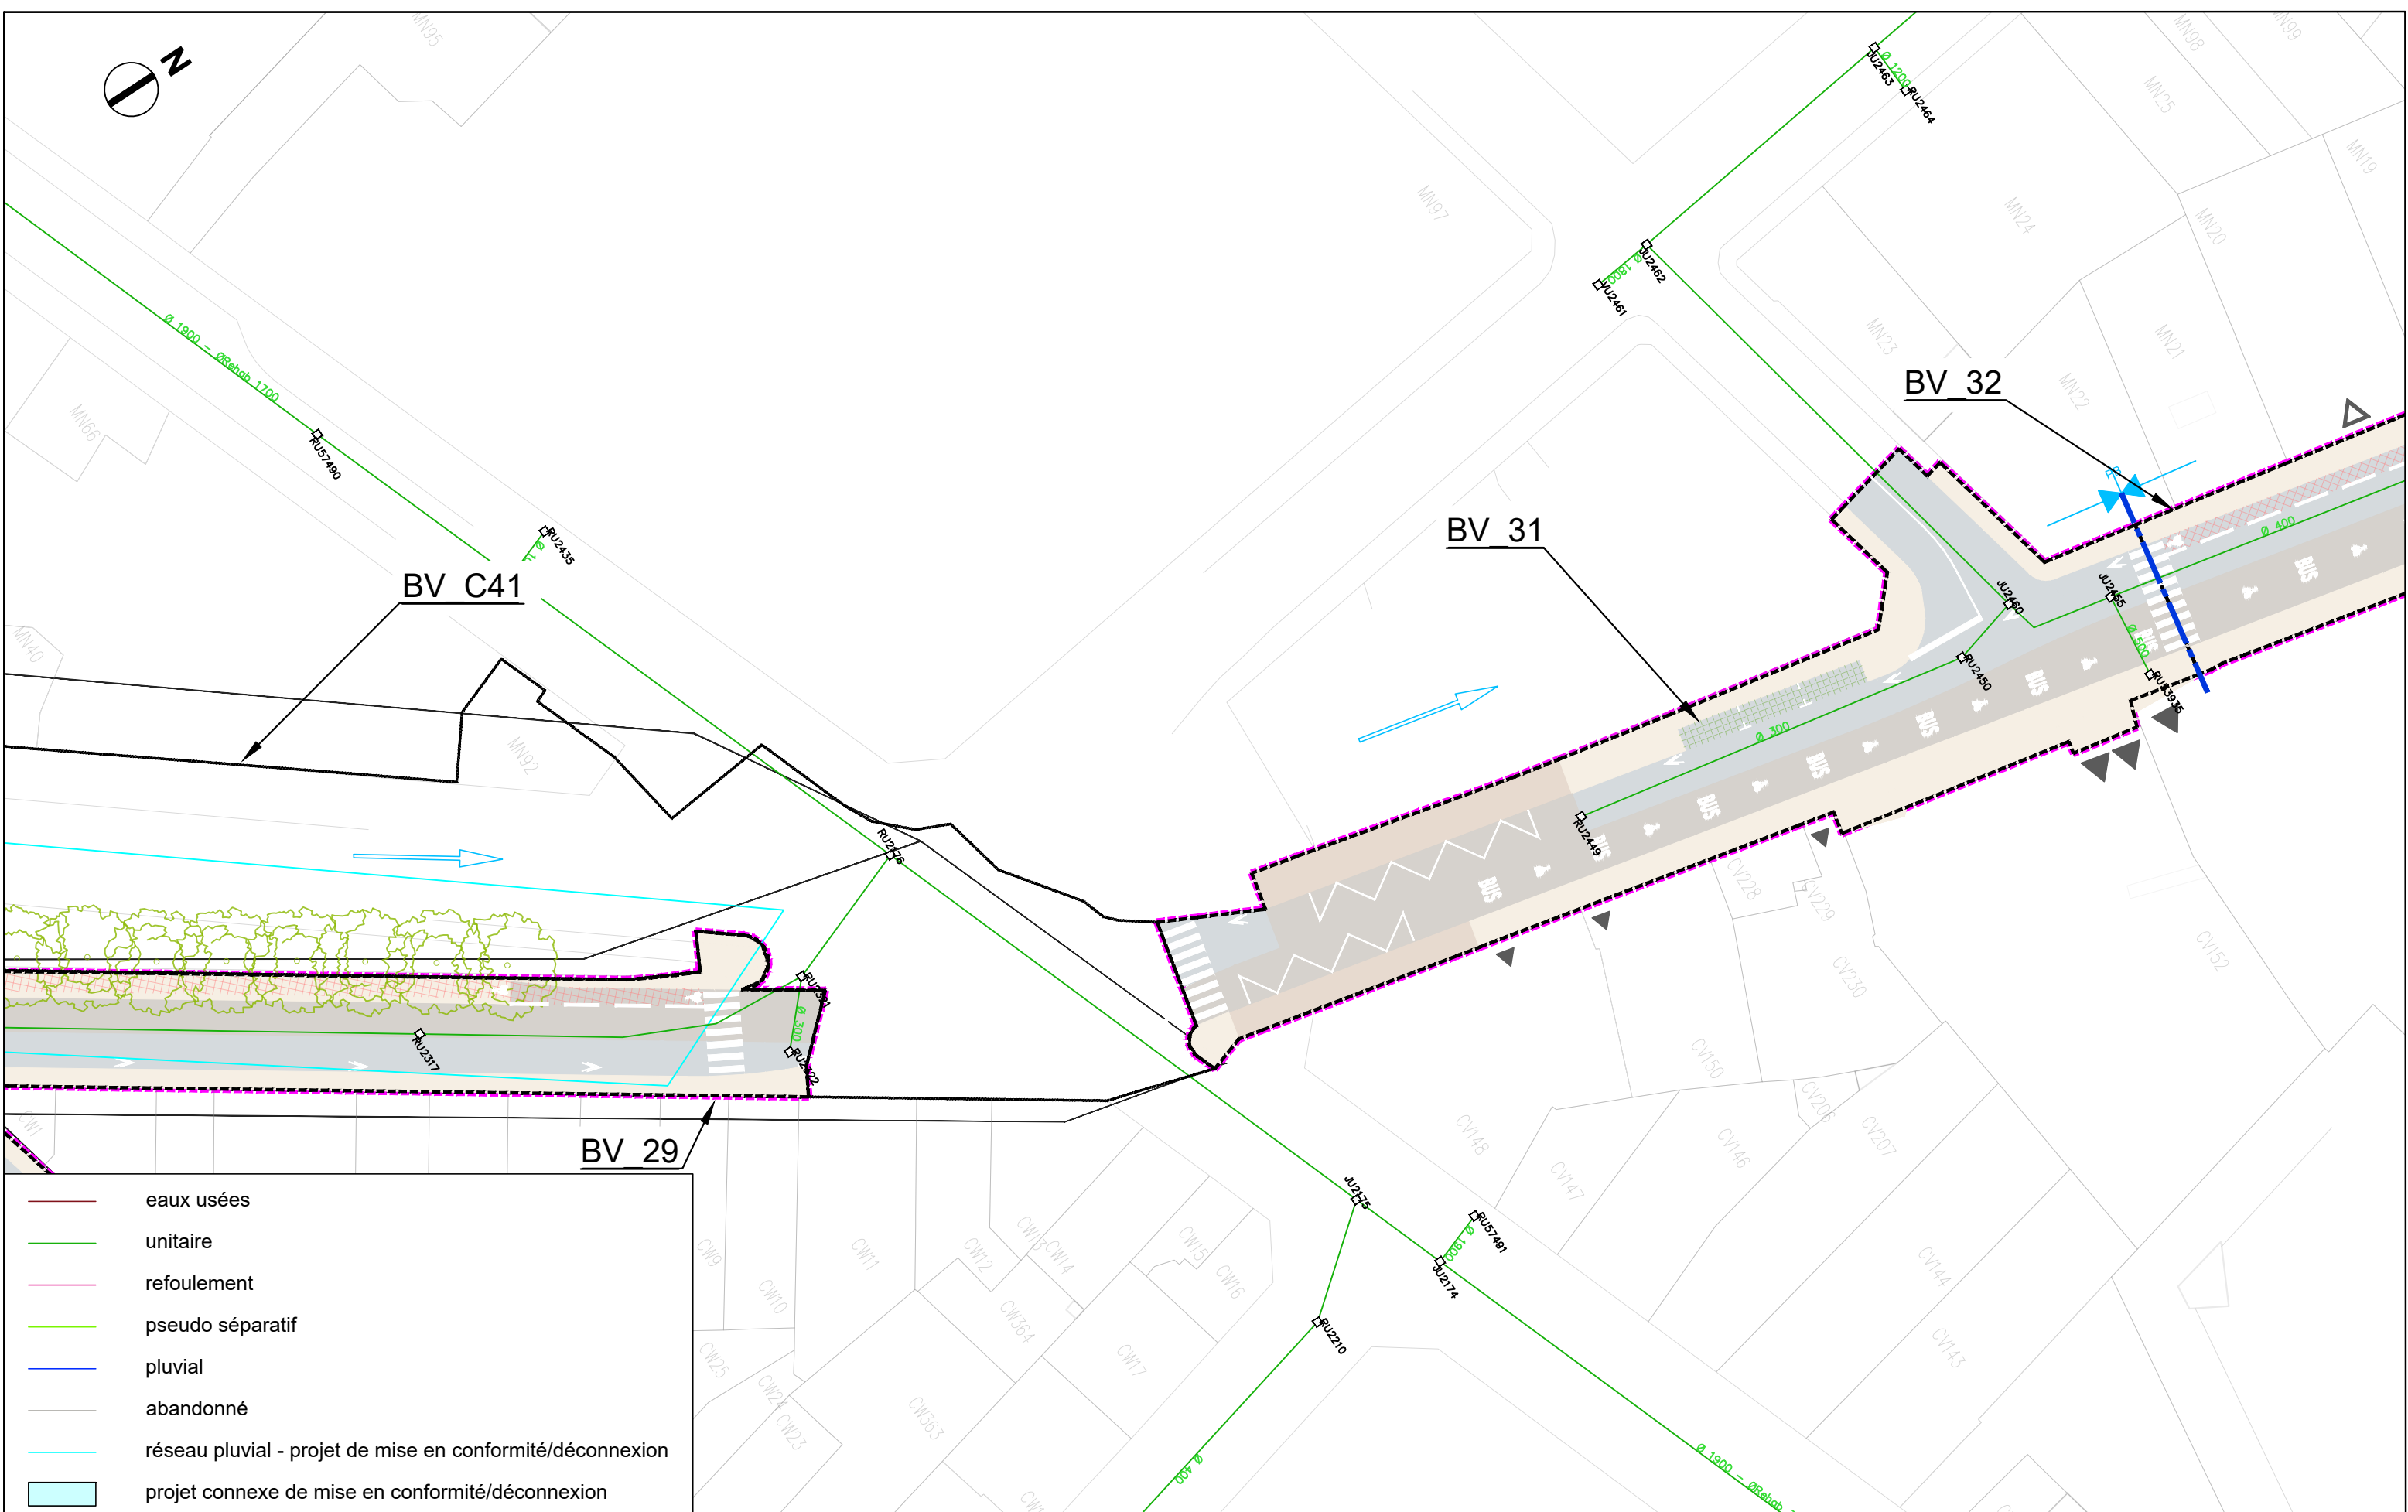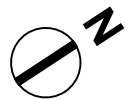

- eaux usées
- unitaire
- refoulement
- pseudo séparatif
- pluvial
- abandonné
- réseau pluvial - projet de mise en conformité/déconnexion
- projet connexe de mise en conformité/déconnexion



AVANT-PROJET
RÉALISATION DE TROIS
CHRONOLIGNES DE LE MANS
MÉTROPOLE

LE MANS (72)
SEQUENCE 01

Plan d'insertion

Rue Barbier
Médiathèque

P01-33

C4


VAR

Solution



Auteur : AG	Date création : 06/08/2021	Maj : 13/01/2023	Ech : 1/500	Indice : 0	Fichier : BV_SEQ1
-------------	----------------------------	------------------	-------------	------------	-------------------



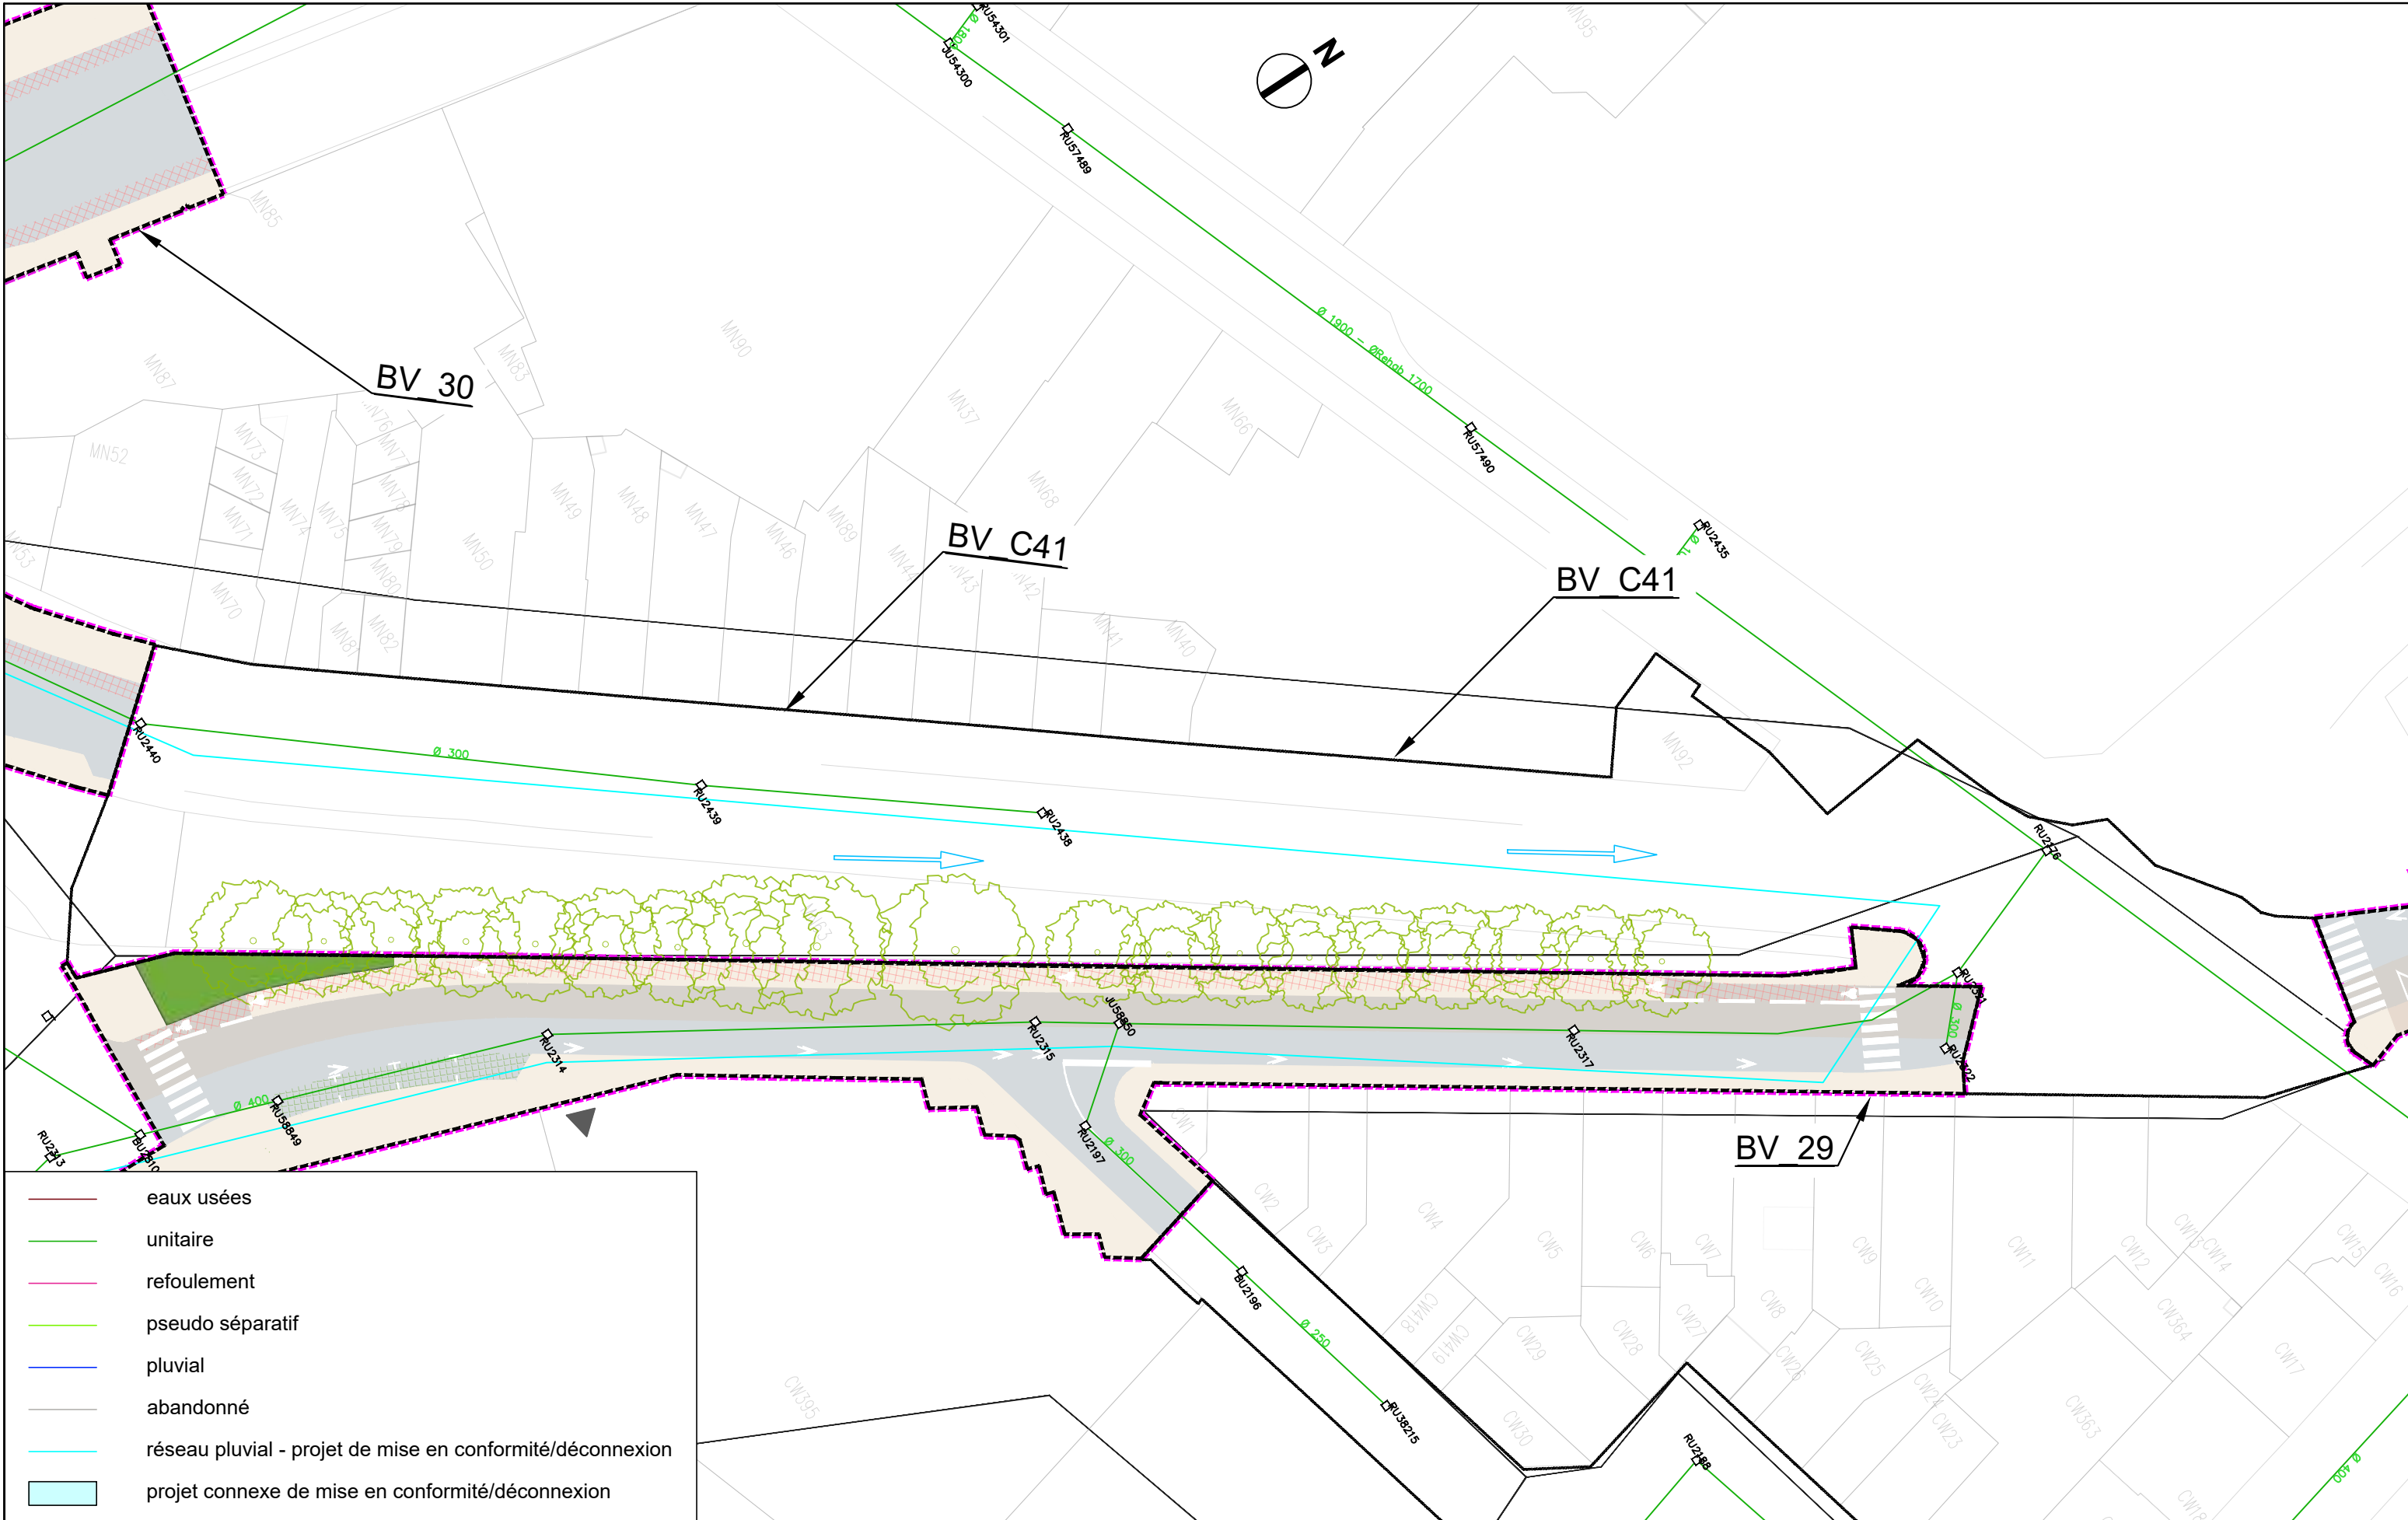


AVANT-PROJET
RÉALISATION DE TROIS
CHRONOLIGNES DE LE MANS
MÉTROPOLÉ

LE MANS (72)
SEQUENCE 01

Plan d'insertion
Rue d'Alger / Place d'Alger

P01-33'
C4
VAR
Solution

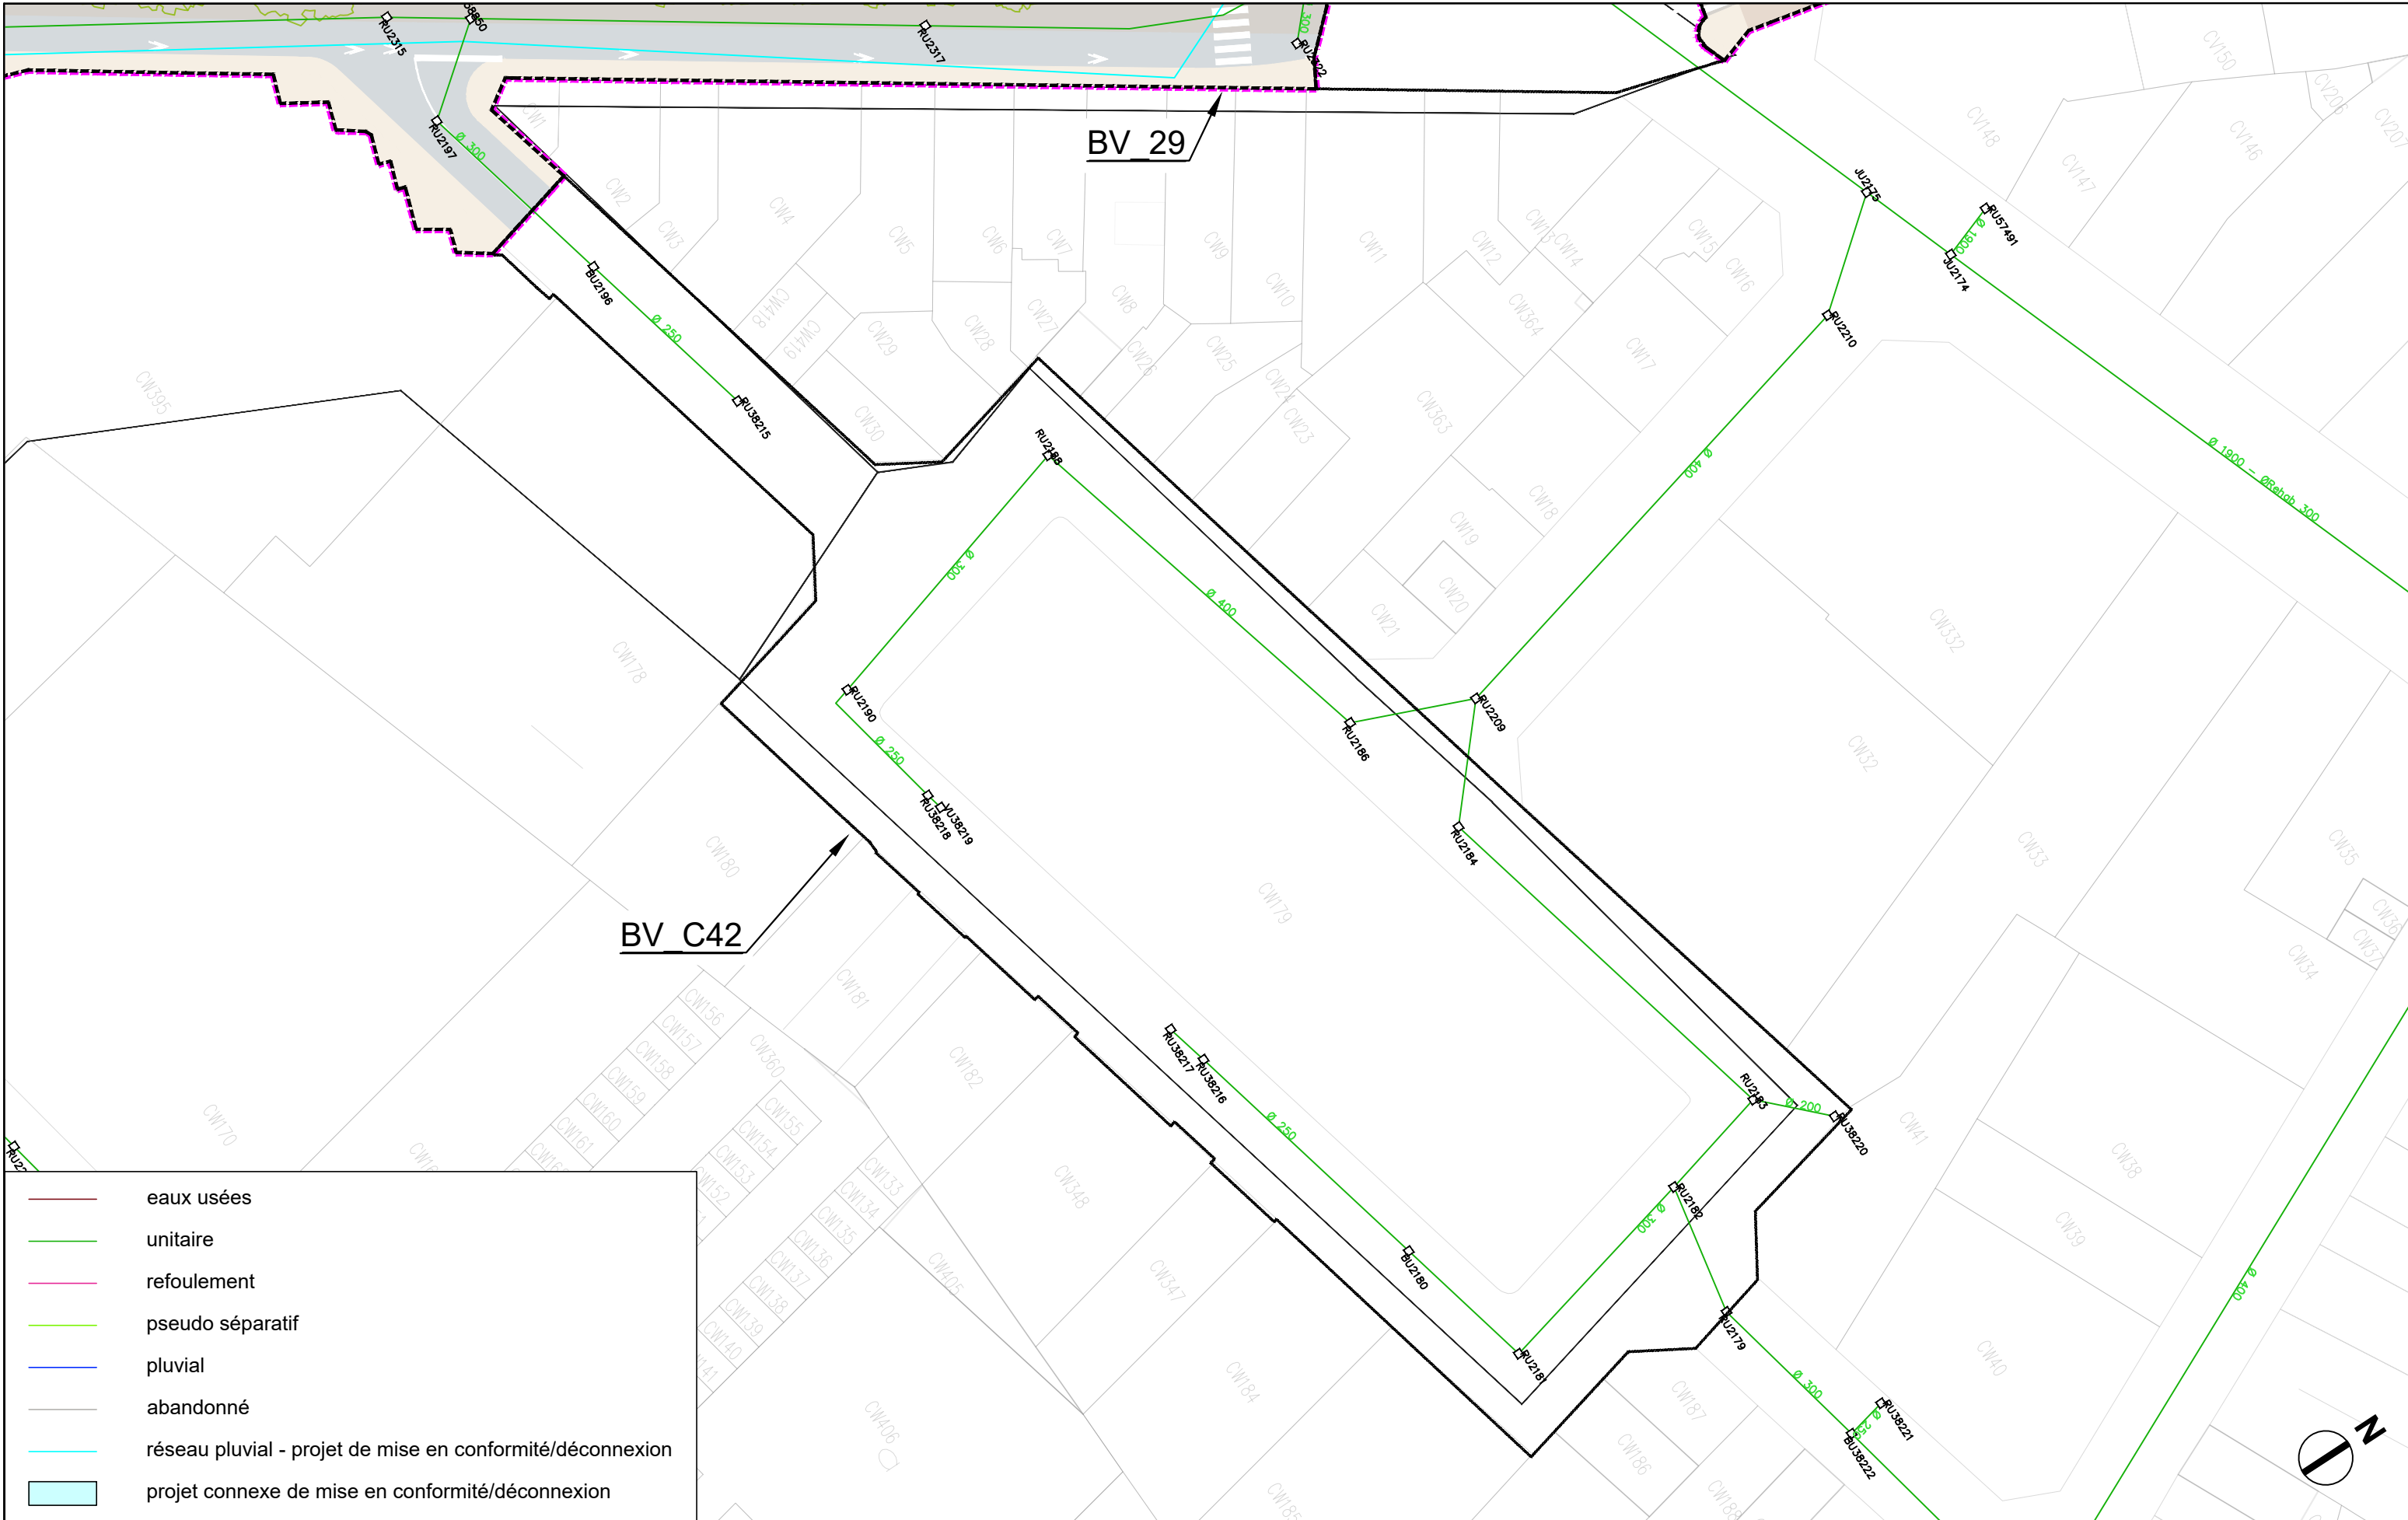

- eaux usées
- unitaire
- refoulement
- pseudo séparatif
- pluvial
- abandonné
- réseau pluvial - projet de mise en conformité/déconnexion
- projet connexe de mise en conformité/déconnexion



AVANT-PROJET
RÉALISATION DE TROIS
CHRONOLIGNES DE LE MANS
MÉTROPOLE

LE MANS (72)
SEQUENCE 01

Plan d'insertion
Rue d'Alger / Place d'Alger

P01-33'
C4
VAR
Solution







- eaux usées
- unitaire
- refoulement
- pseudo séparatif
- pluvial
- abandonné
- réseau pluvial - projet de mise en conformité/déconnexion
- projet connexe de mise en conformité/déconnexion



AVANT-PROJET
RÉALISATION DE TROIS
CHRONOLIGNES DE LE MANS
MÉTROPOLE

LE MANS (72)
SEQUENCE 01


Plan d'insertion
Place de l'Eperon
Eperon


N
P01-35
C4
VAR
Solution



Auteur : AG Date création : 06/08/2021 Maj : 13/01/2023 Ech : 1/500 Indice : 0 Fichier : BV_SEQ1



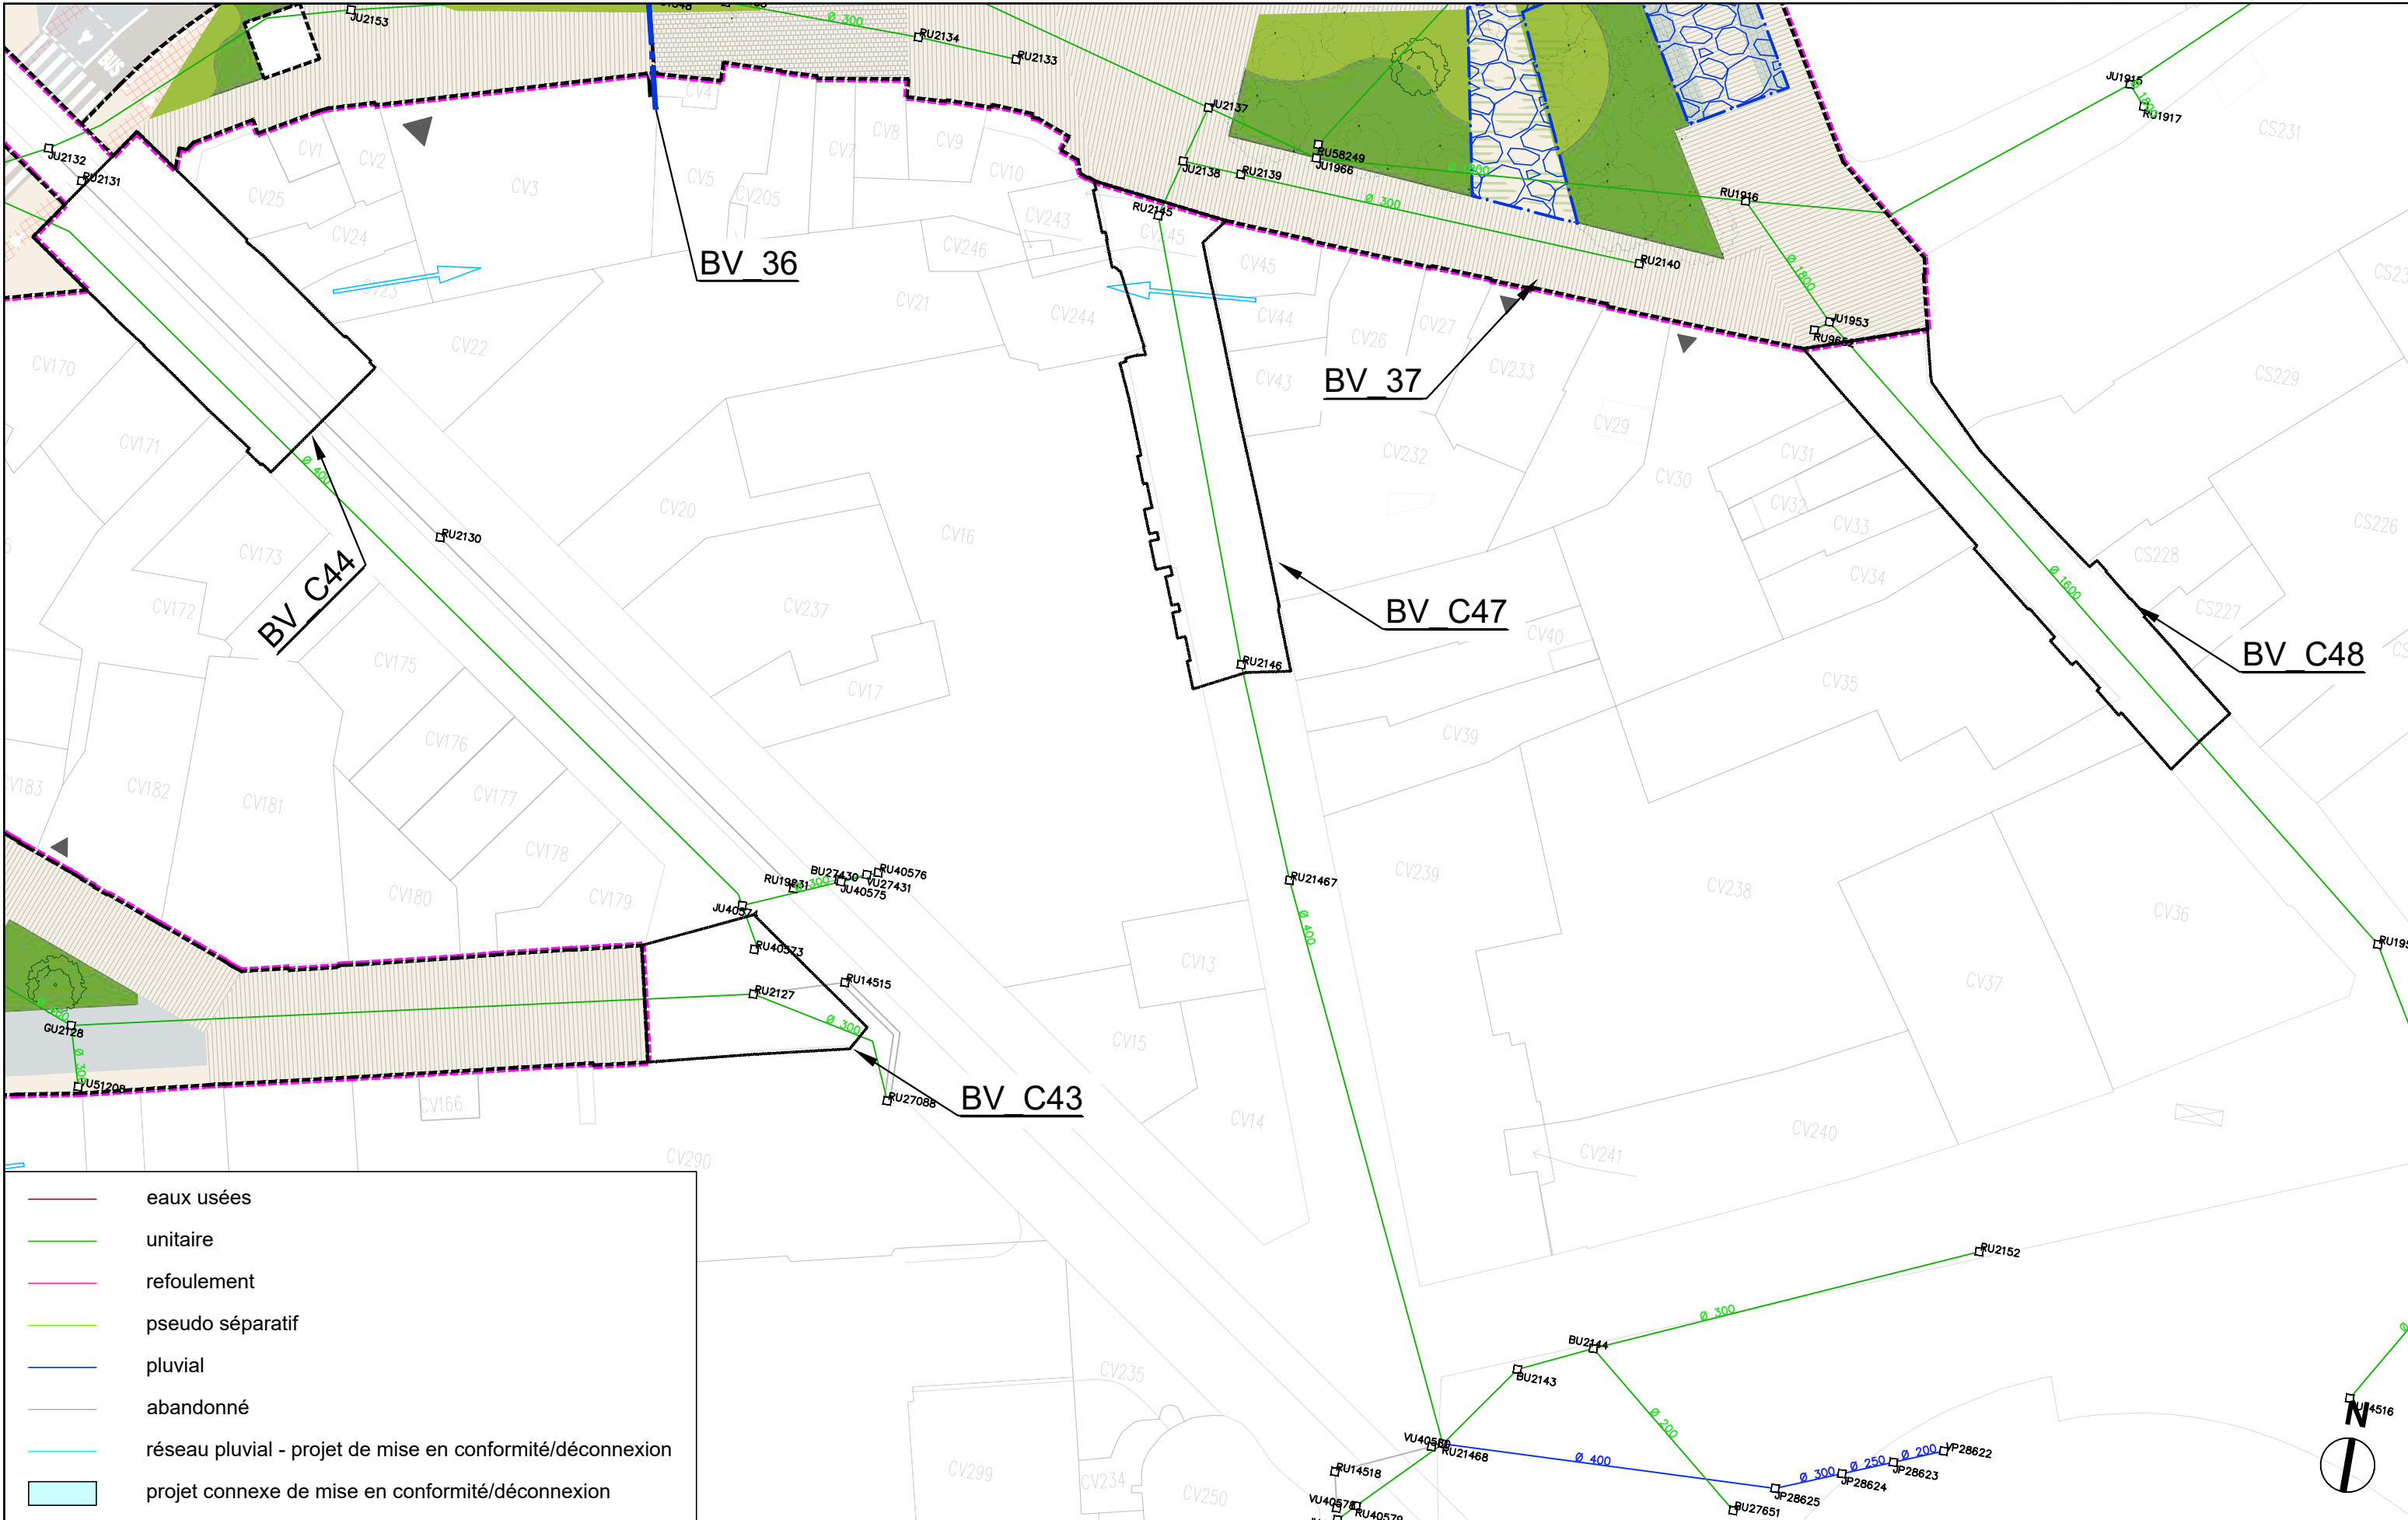

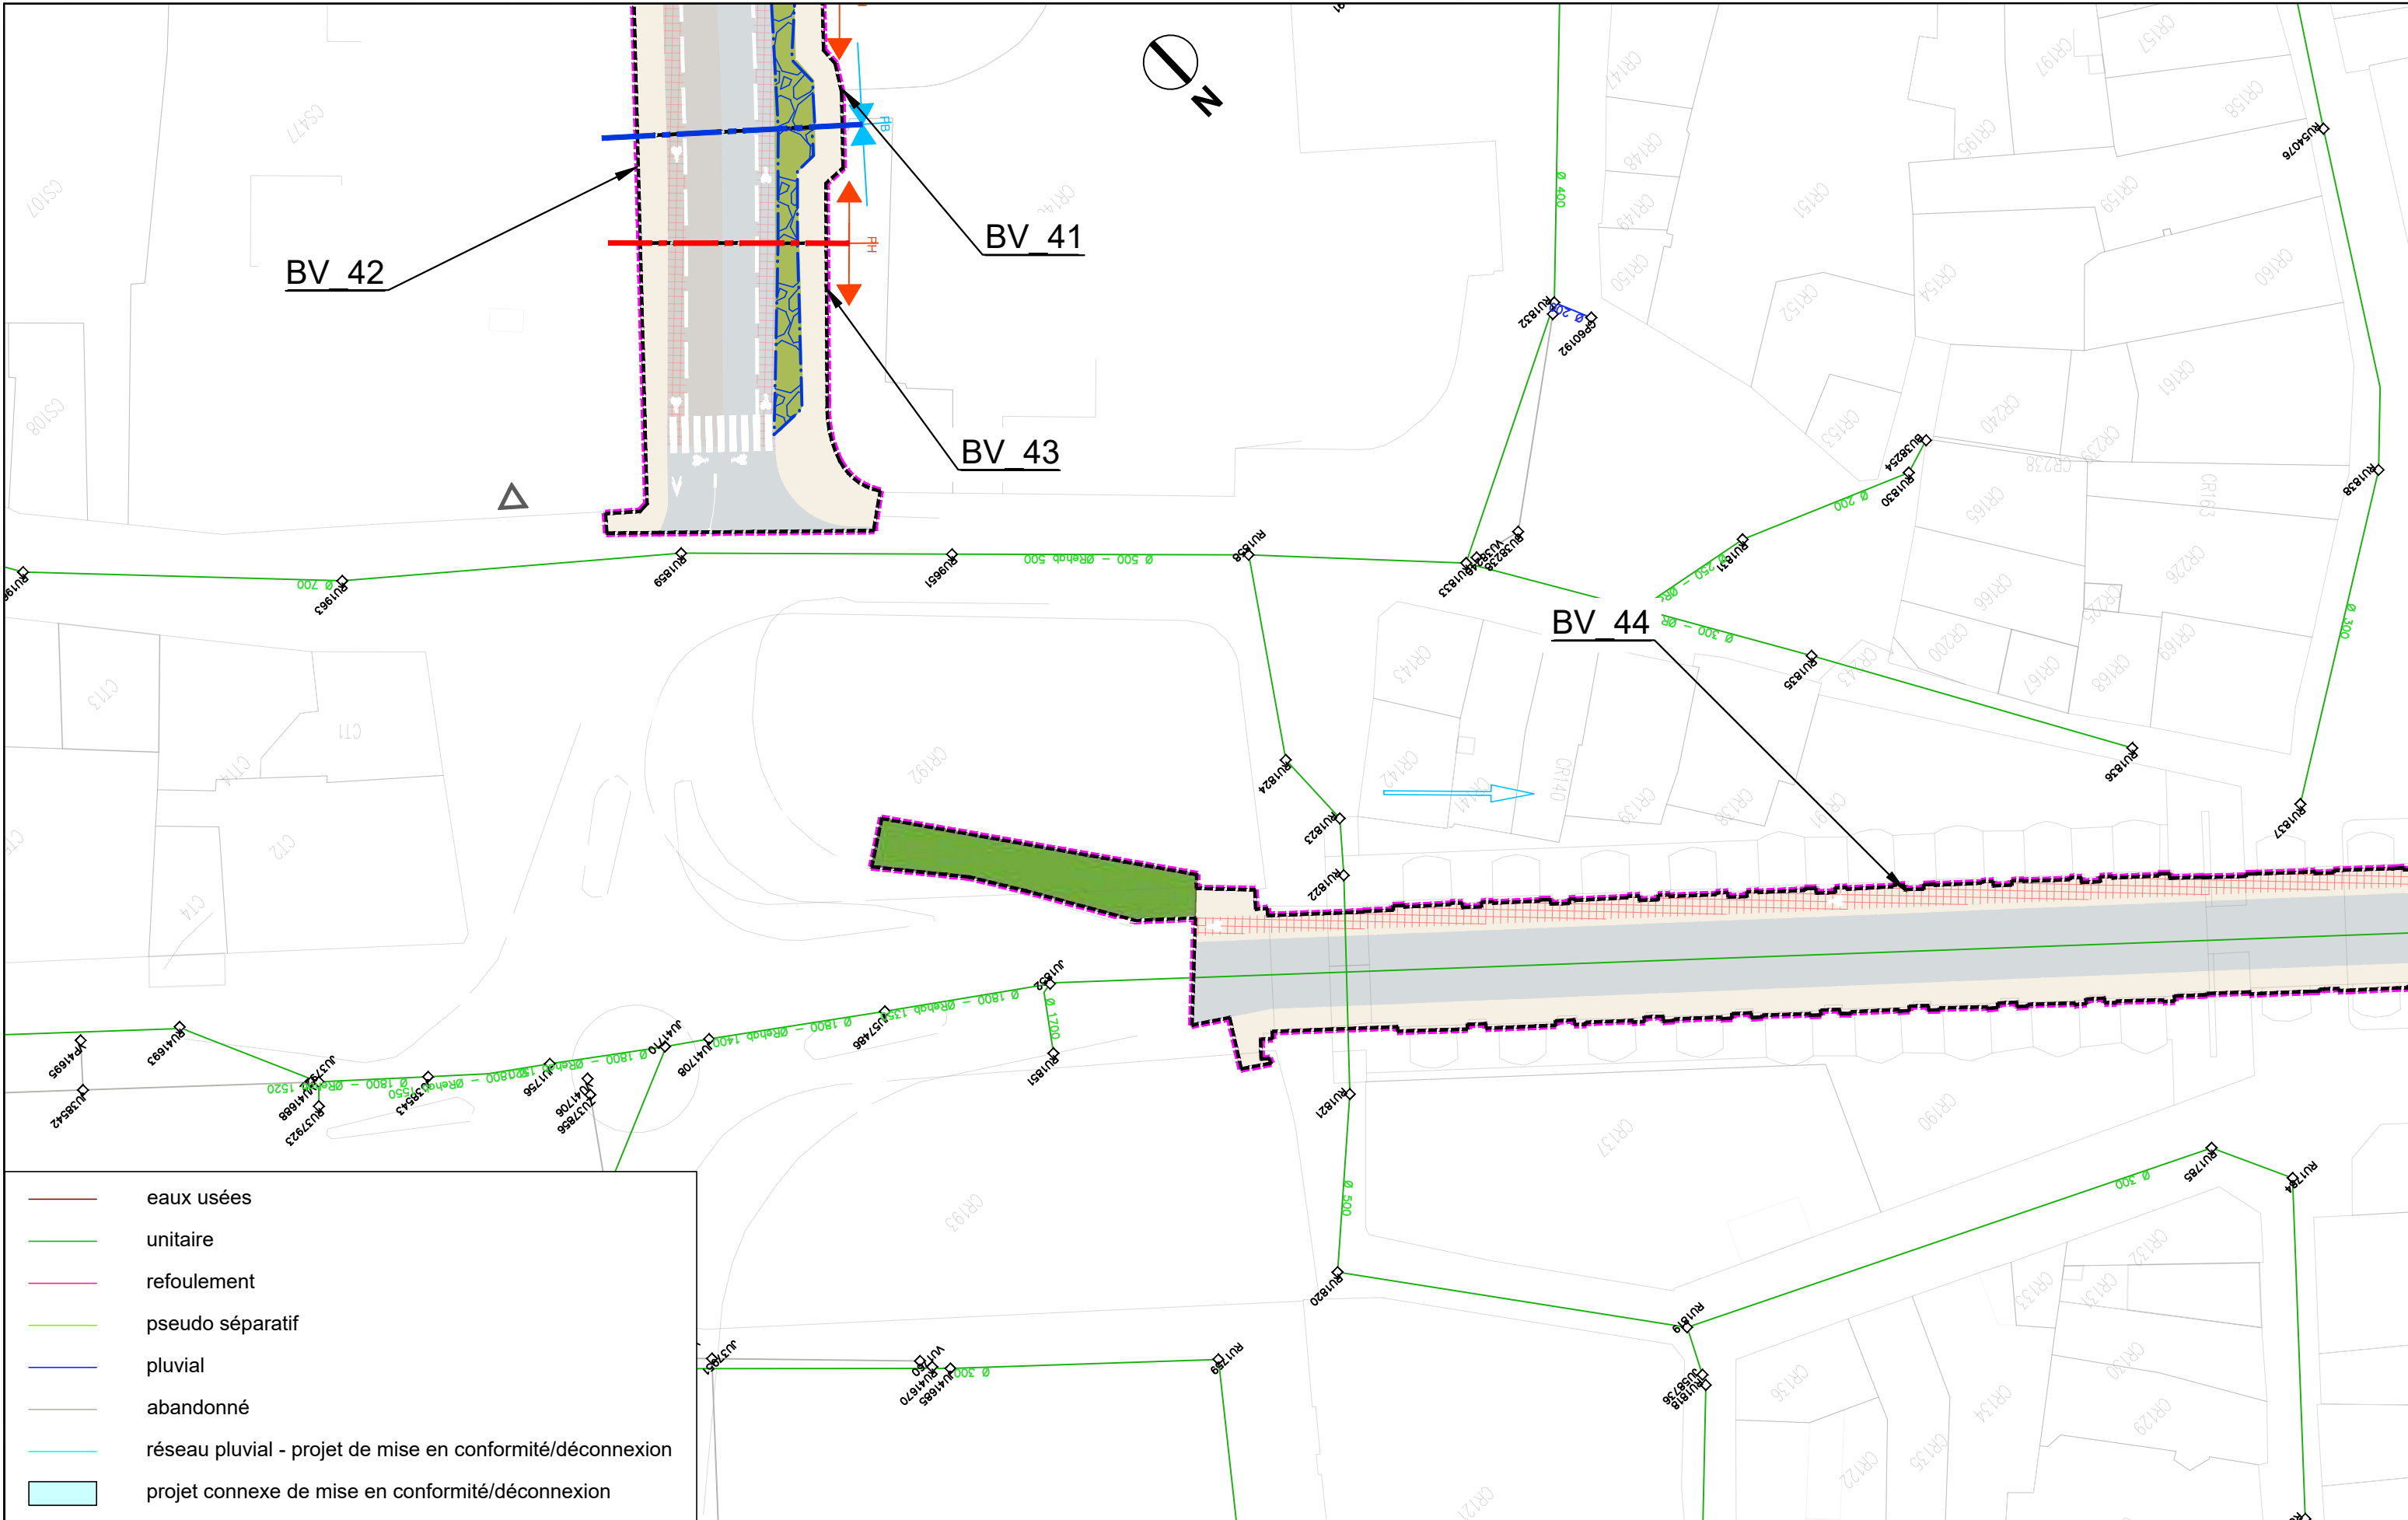

- eaux usées
- unitaire
- refoulement
- pseudo séparatif
- pluvial
- abandonné
- réseau pluvial - projet de mise en conformité/déconnexion
- projet connexe de mise en conformité/déconnexion



AVANT-PROJET
RÉALISATION DE TROIS
CHRONOLIGNES DE LE MANS
MÉTROPOLE

LE MANS (72)
SEQUENCE 01

Plan d'insertion
Rue Wilbur Wright

P01-37
C4
VAR
Solution