

- eaux usées
- unitaire
- refoulement
- pseudo séparatif
- pluvial
- abandonné
- réseau pluvial - projet de mise en conformité/déconnexion
- projet connexe de mise en conformité/déconnexion



AVANT-PROJET  
RÉALISATION DE TROIS  
CHRONOLIGNES DE LE MANS  
MÉTROPOLE

LE MANS (72)  
SEQUENCE 01

Plan d'insertion  
Rue Wilbur Wright

**P01-38**  
C4  
VAR  
Solution





La Sarthe

(Rivière)

La Sarthe

BV 46

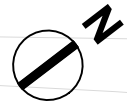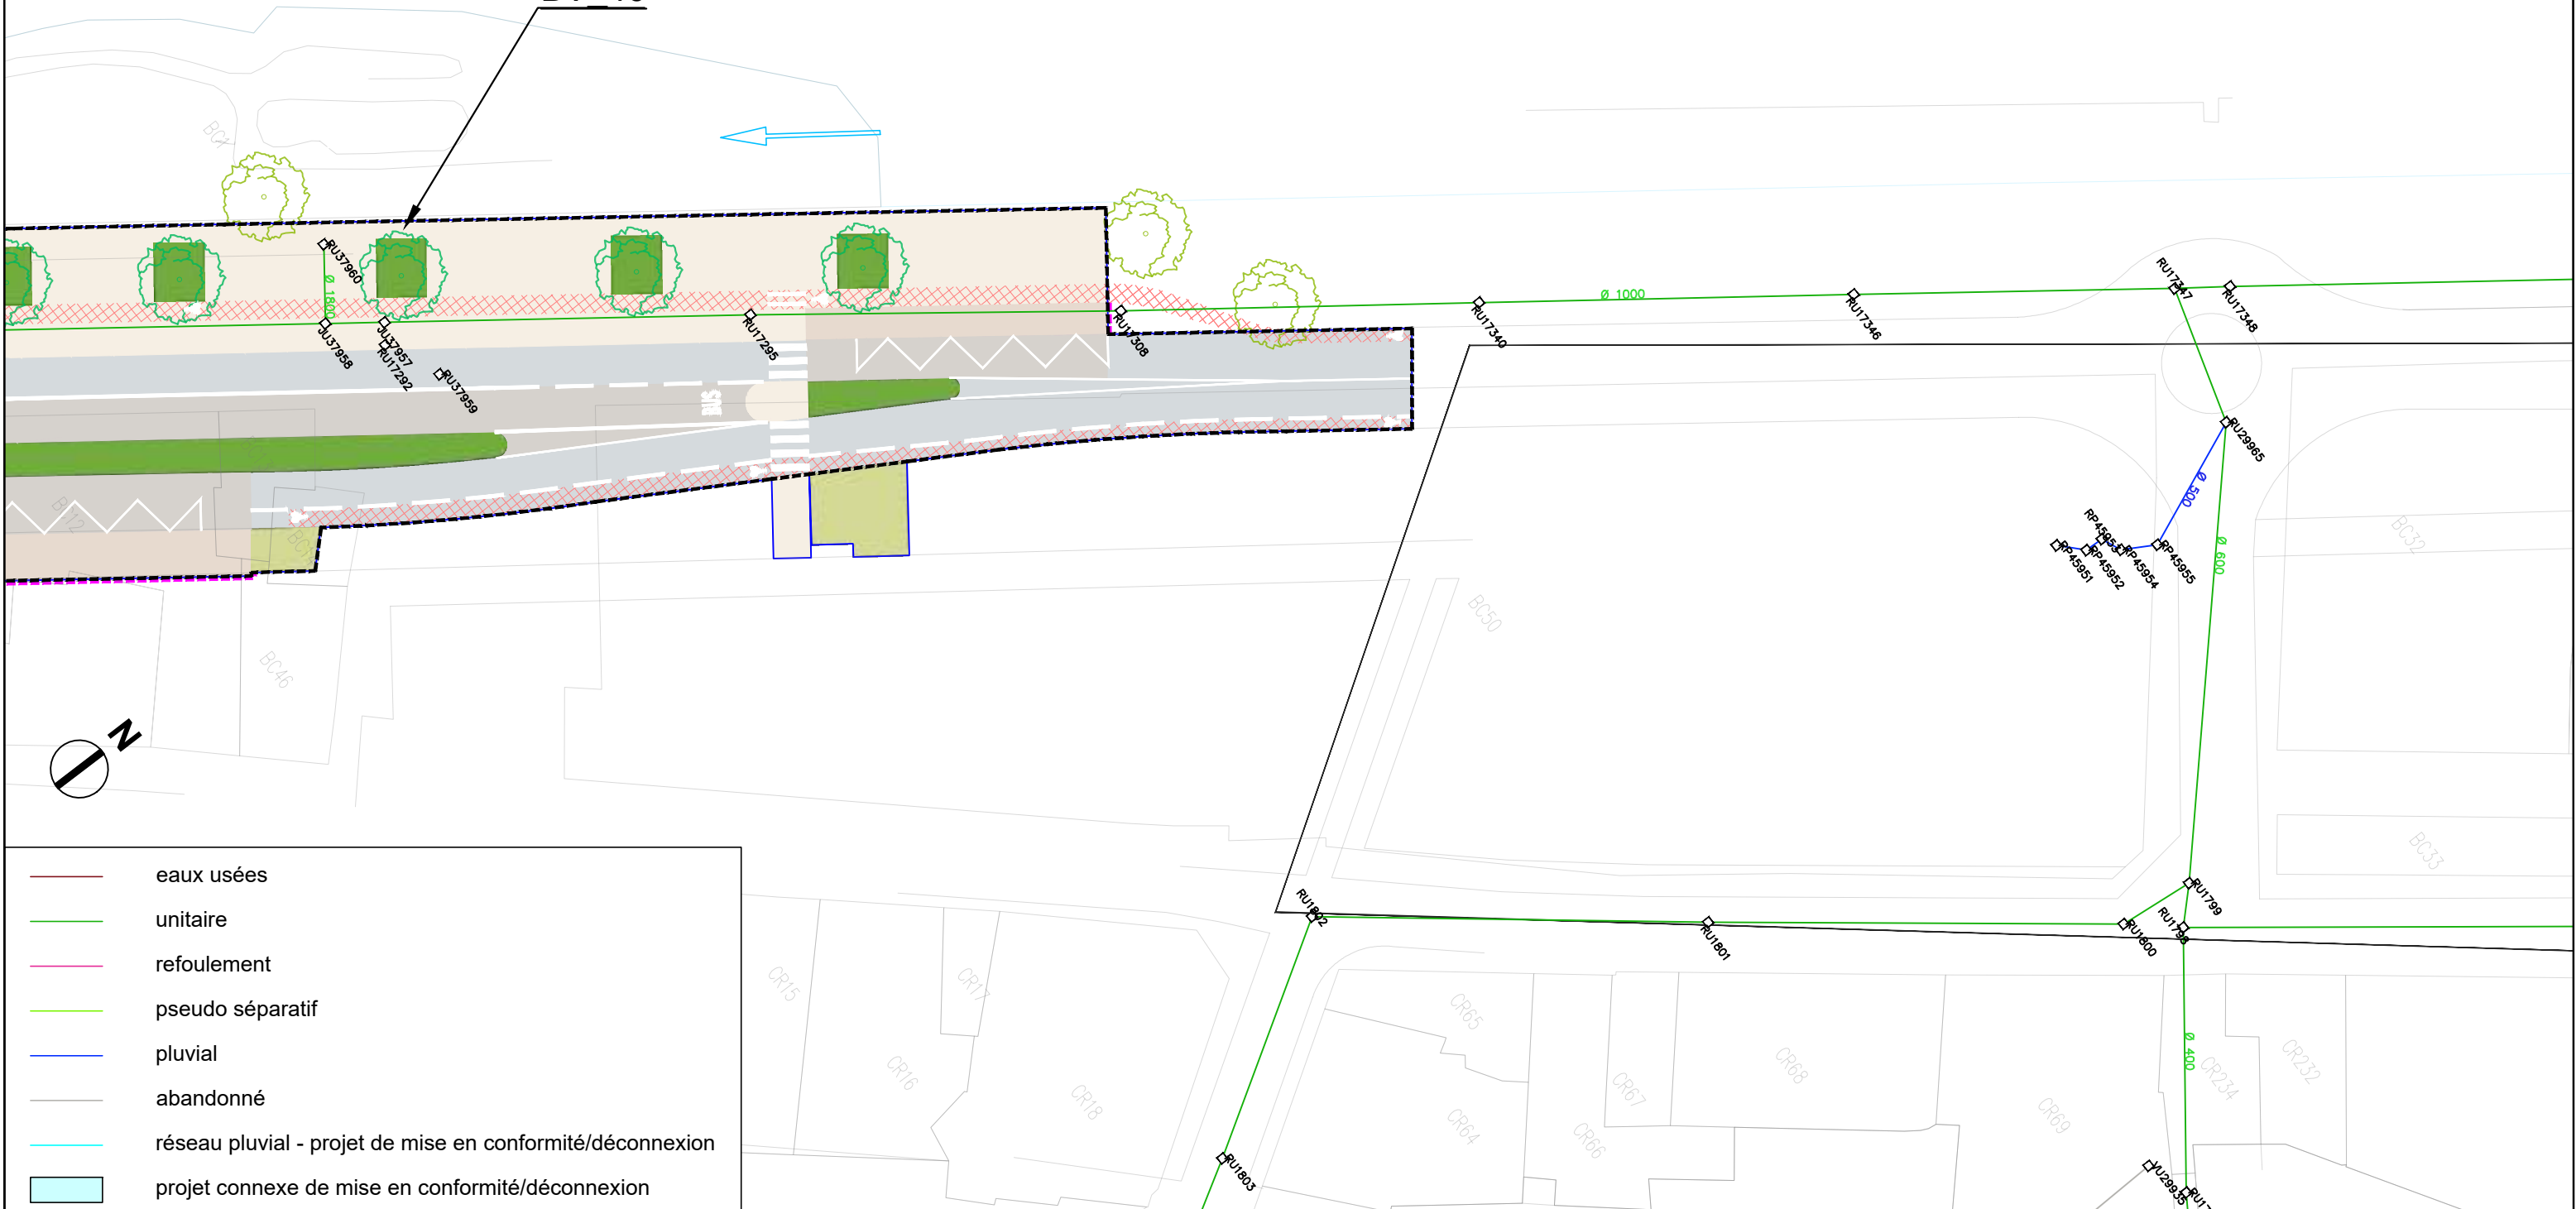


- eaux usées
- unitaire
- refoulement
- pseudo séparatif
- pluvial
- abandonné
- réseau pluvial - projet de mise en conformité/déconnexion
- projet connexe de mise en conformité/déconnexion




AVANT-PROJET  
RÉALISATION DE TROIS  
CHRONOLIGNES DE LE MANS  
MÉTROPOLE

LE MANS (72)  
SEQUENCE 01

Plan d'insertion  
Quai Louis Blanc

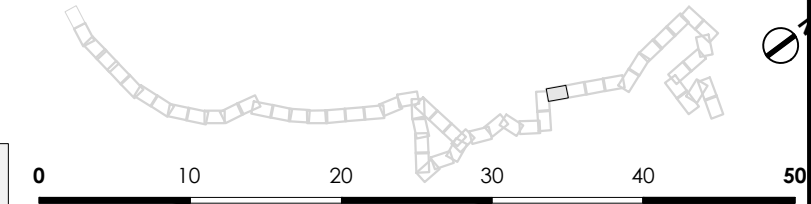


**P01-39**  
C4  
VAR  
Solution

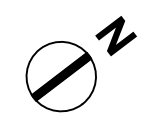

( Rivière )

(Rivière)

La Sarthe

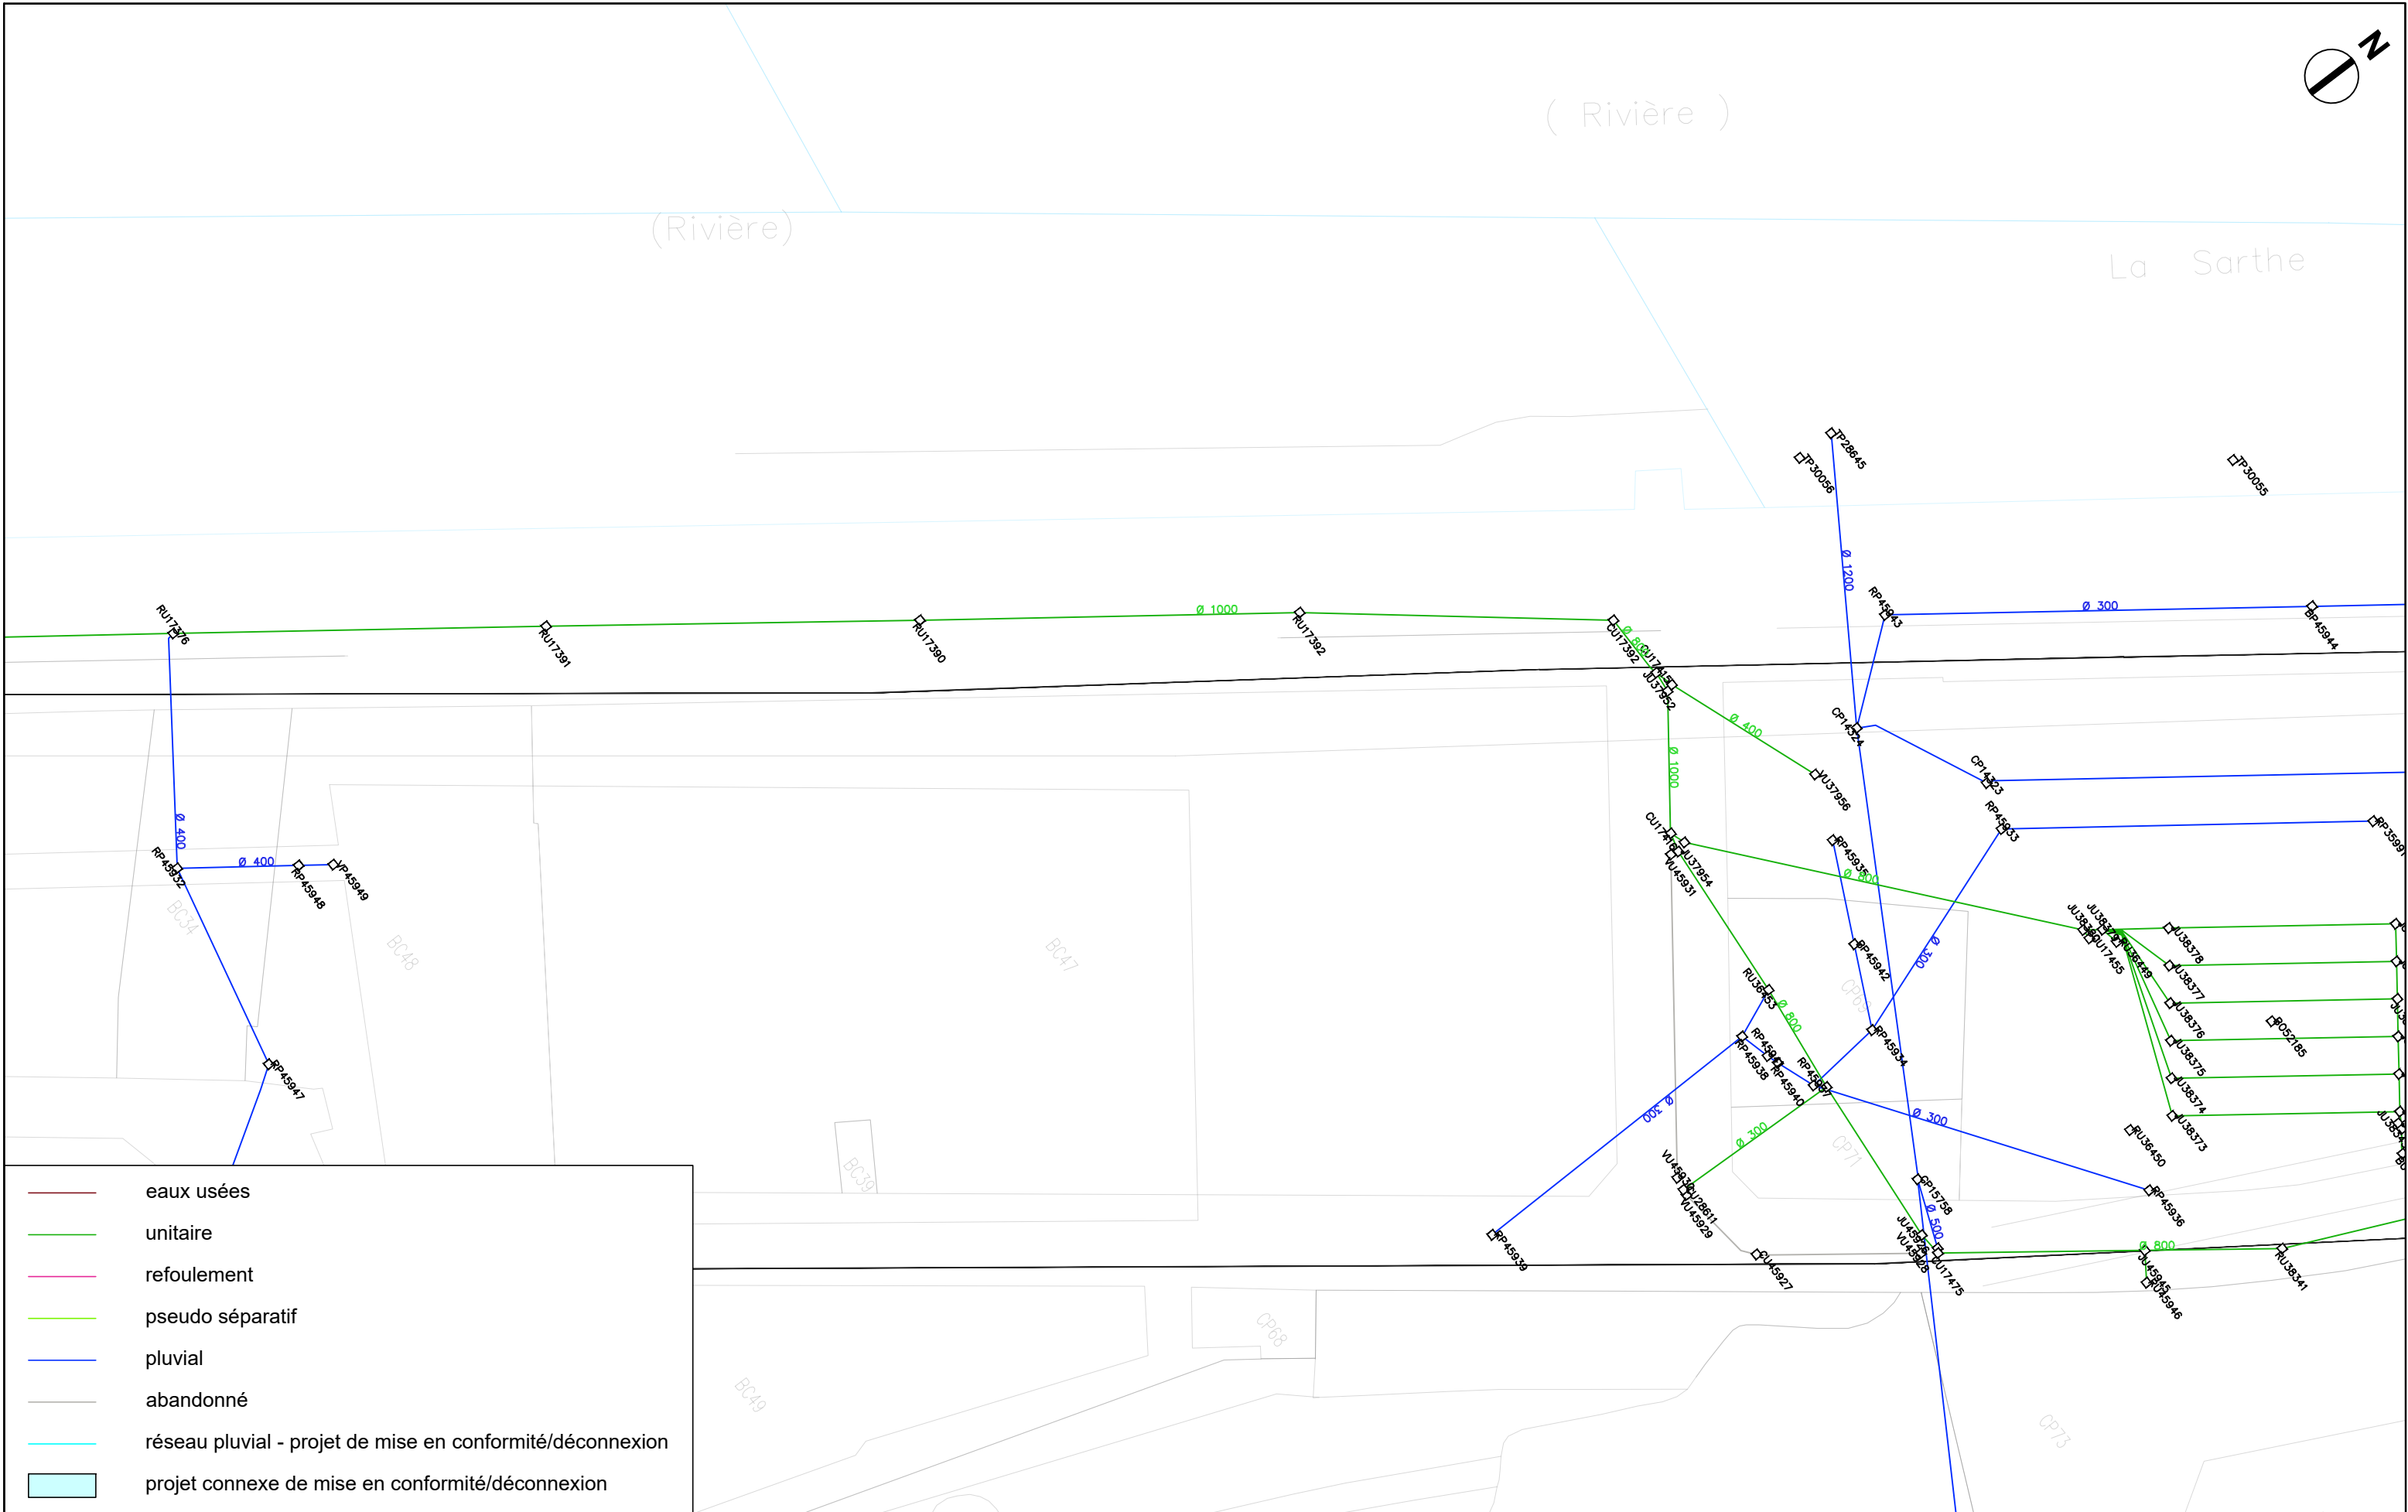


	eaux usées
	unitaire
	refoulement
	pseudo séparatif
	pluvial
	abandonné
	réseau pluvial - projet de mise en conformité/déconnexion
	projet connexe de mise en conformité/déconnexion





AVANT-PROJET  
RÉALISATION DE TROIS  
CHRONOLIGNES DE LE MANS  
MÉTROPOLE

LE MANS (72)  
SEQUENCE 01

Plan d'insertion  
Quai Louis Blanc

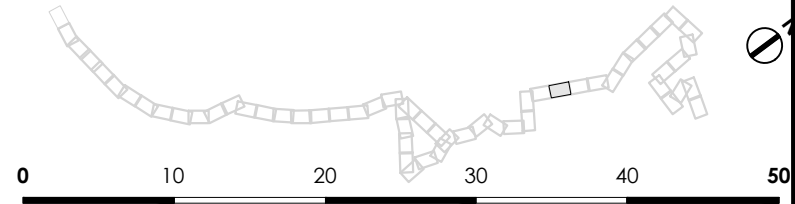

**P01-40**  
C4  
VAR  
Solution

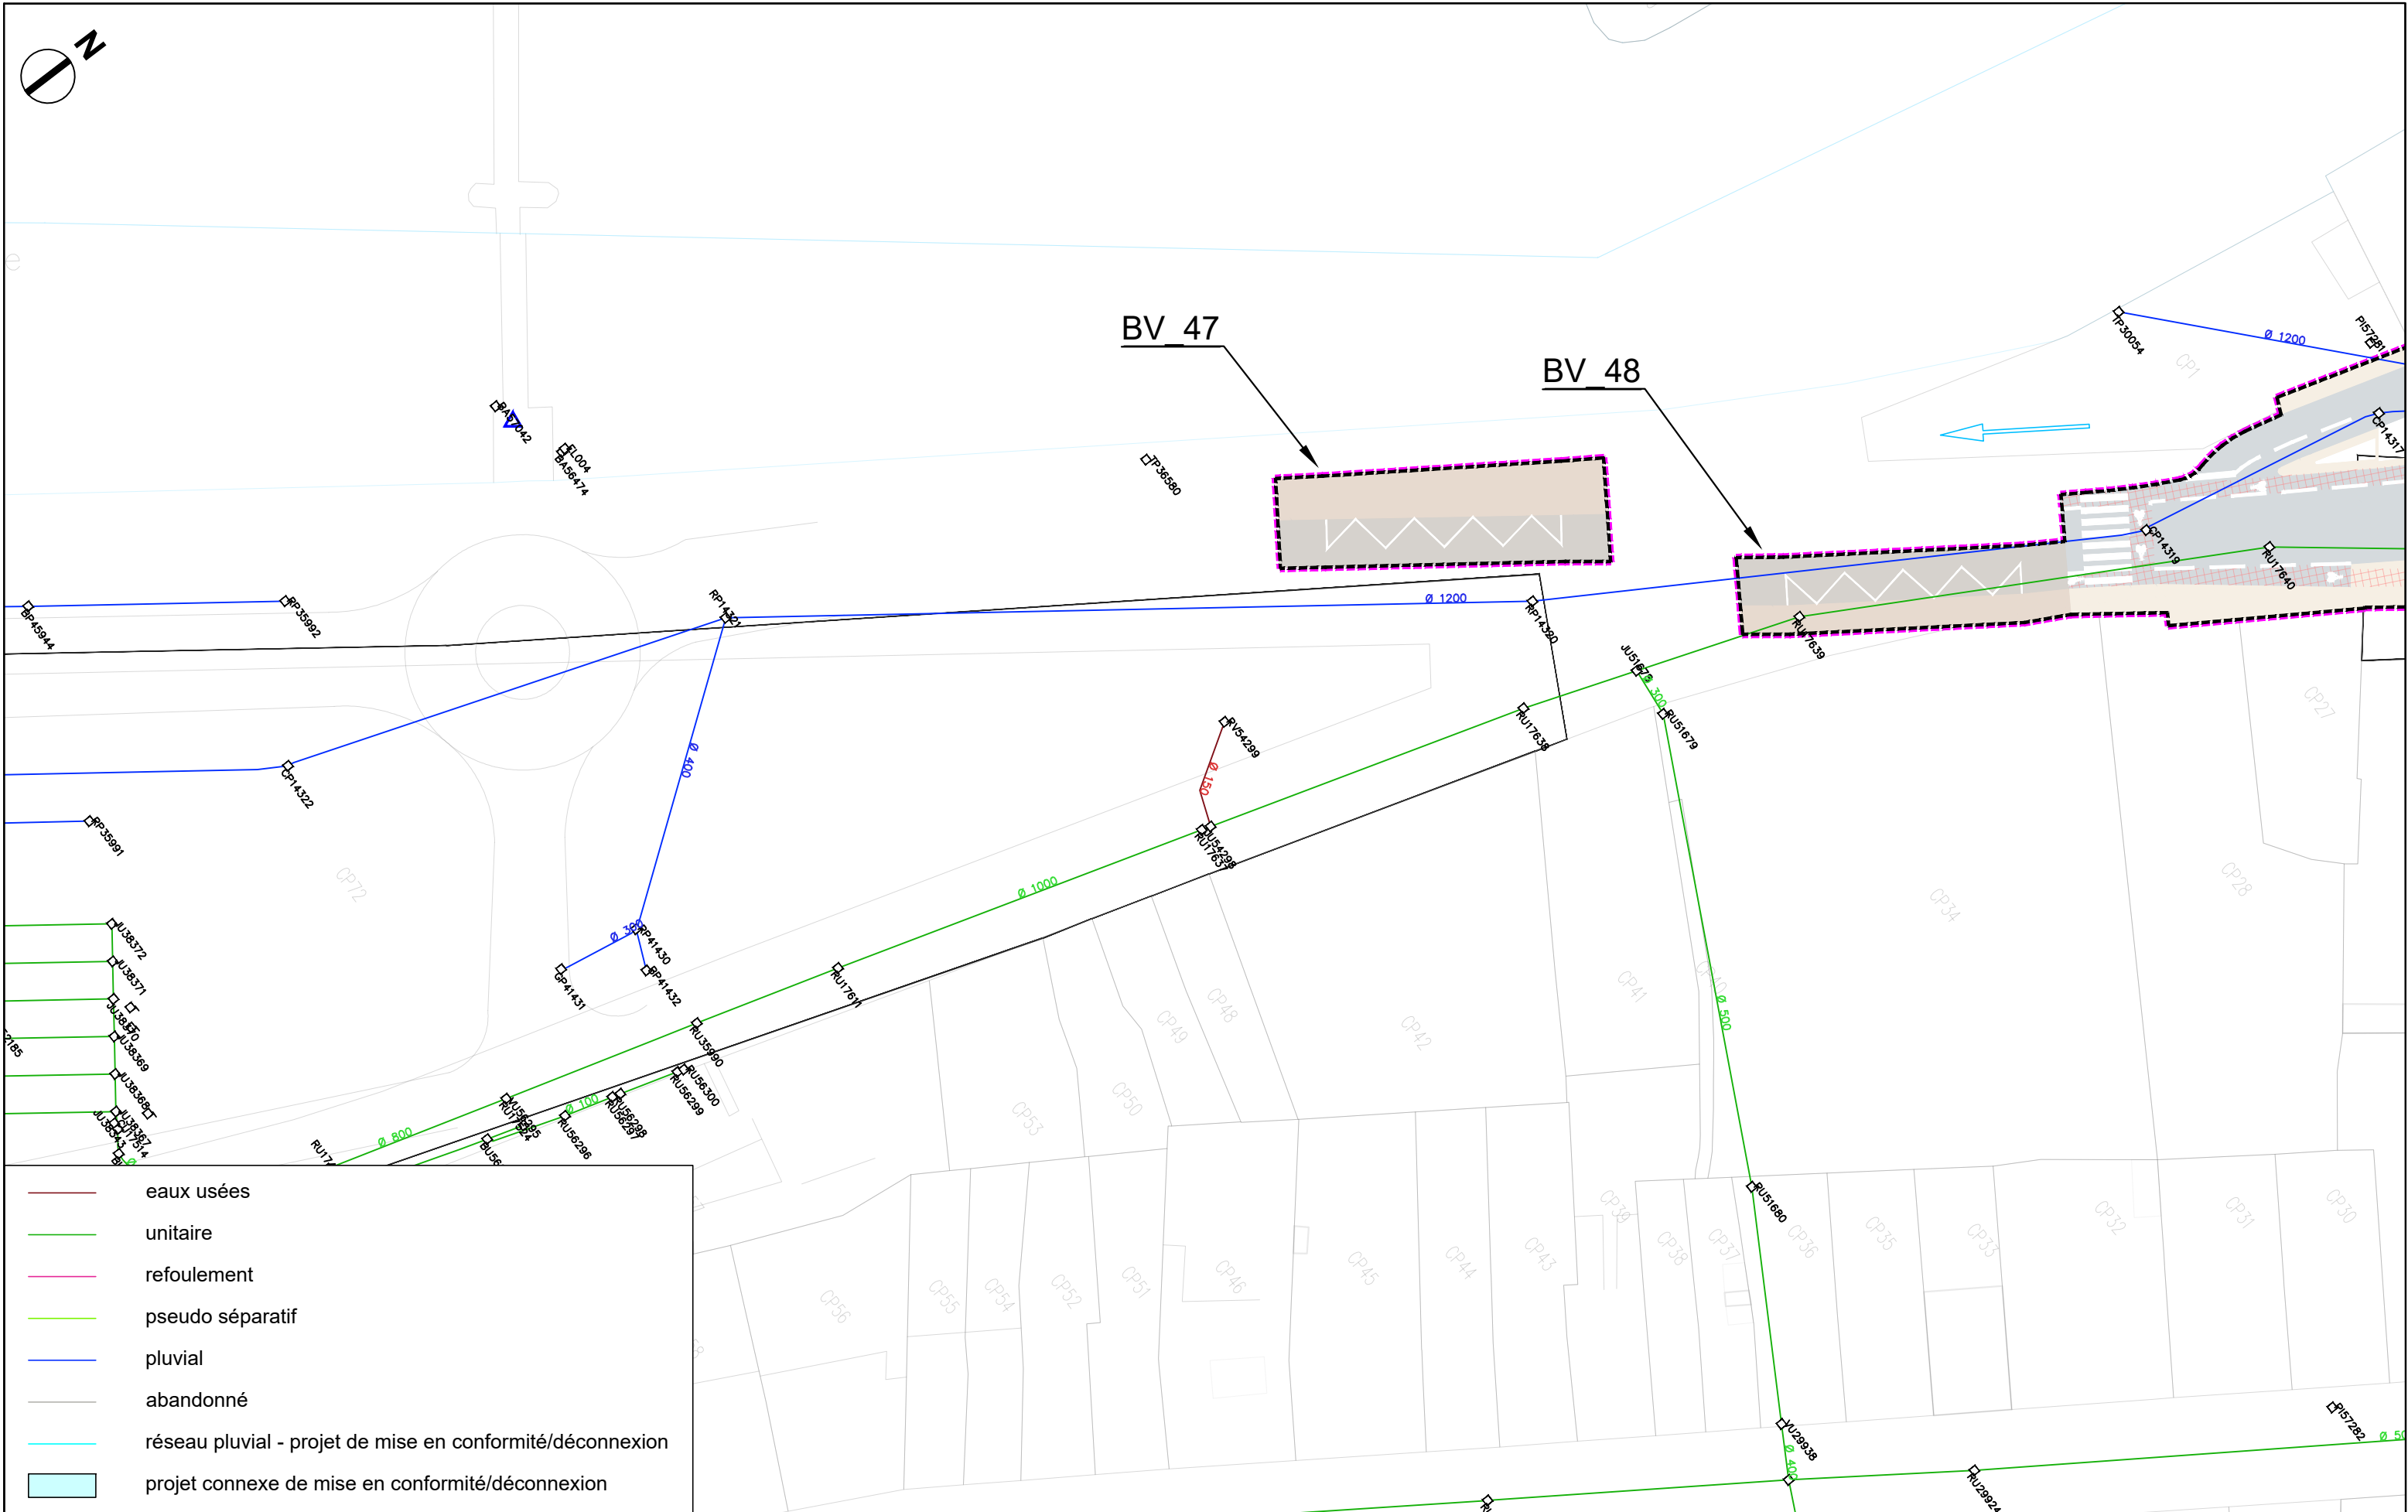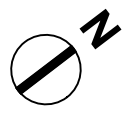

- eaux usées
- unitaire
- refoulement
- pseudo séparatif
- pluvial
- abandonné
- réseau pluvial - projet de mise en conformité/déconnexion
- projet connexe de mise en conformité/déconnexion




AVANT-PROJET  
RÉALISATION DE TROIS  
CHRONOLIGNES DE LE MANS  
MÉTROPOLE

LE MANS (72)  
SEQUENCE 01

Plan d'insertion  
Quai Louis Blanc

**P01-41**  
C4  
VAR  
Solution



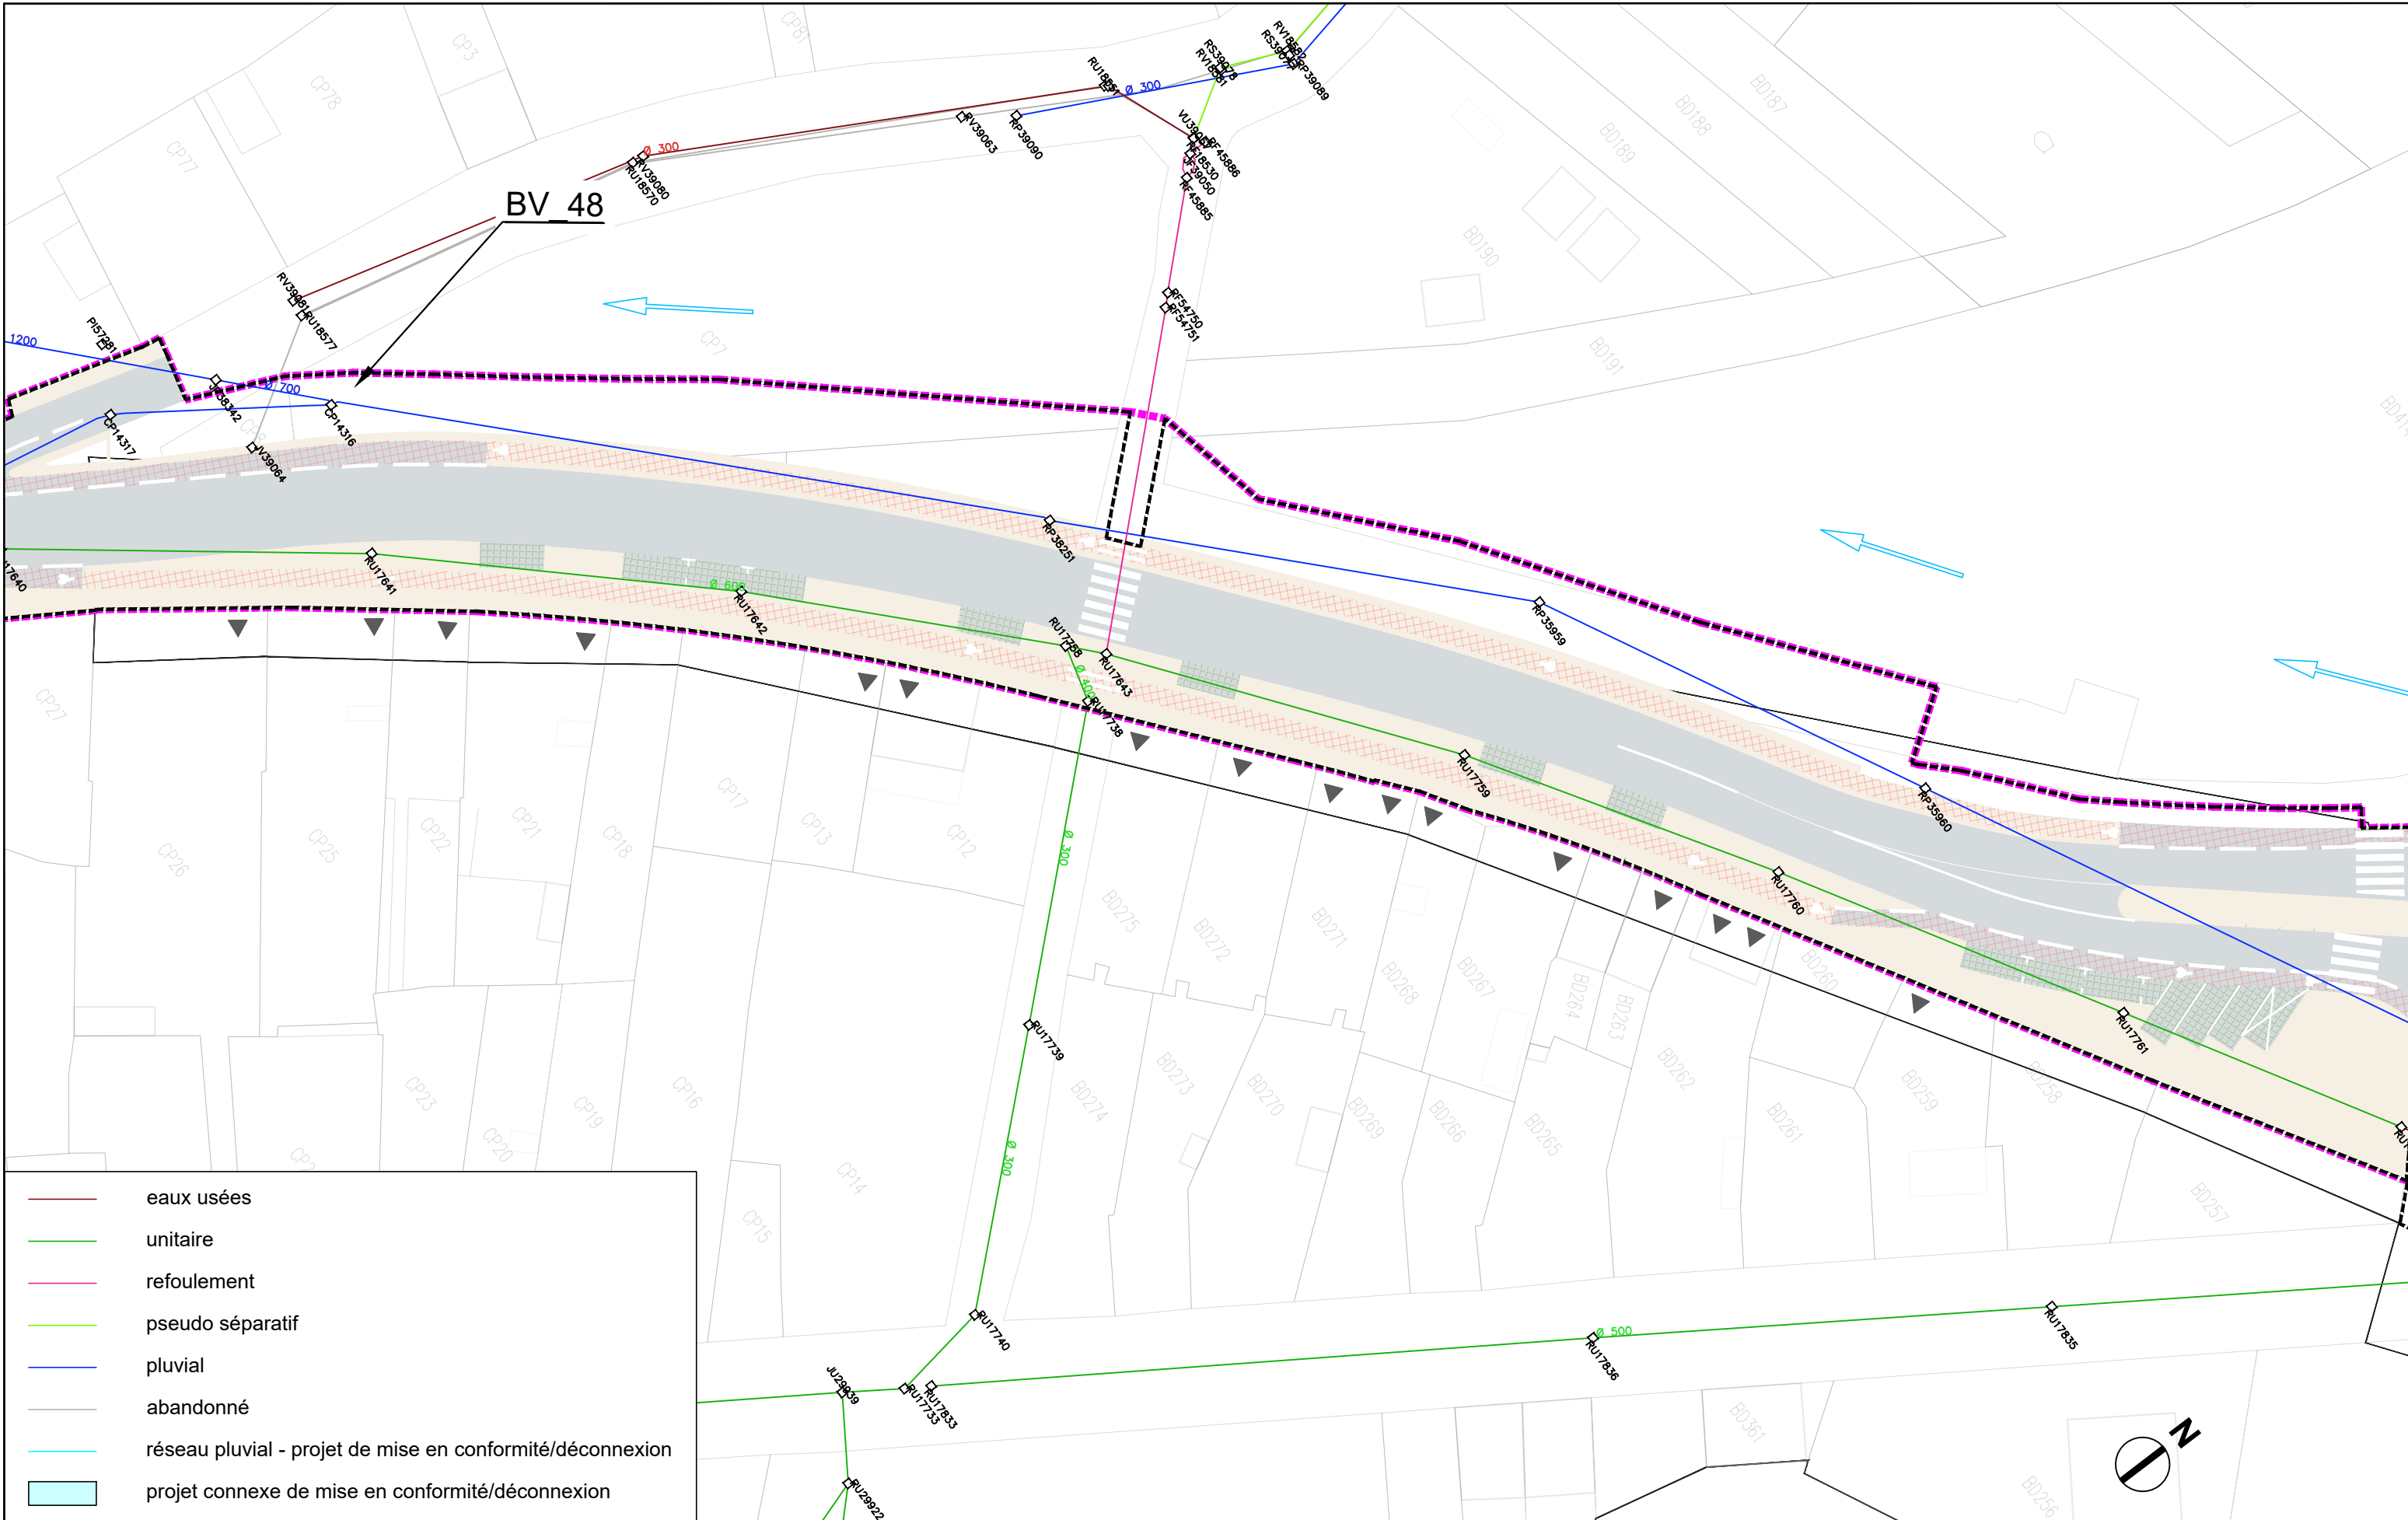

- eaux usées
- unitaire
- refoulement
- pseudo séparatif
- pluvial
- abandonné
- - - réseau pluvial - projet de mise en conformité/déconnexion
- projet connexe de mise en conformité/déconnexion





AVANT-PROJET  
RÉALISATION DE TROIS  
CHRONOLIGNES DE LE MANS  
MÉTROPOLE

LE MANS (72)  
SEQUENCE 01


Plan d'insertion  
Rue Alphonse Poitevin

**P01-42**  
C4  
VAR  
Solution

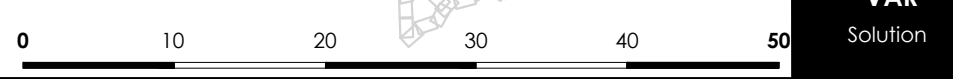

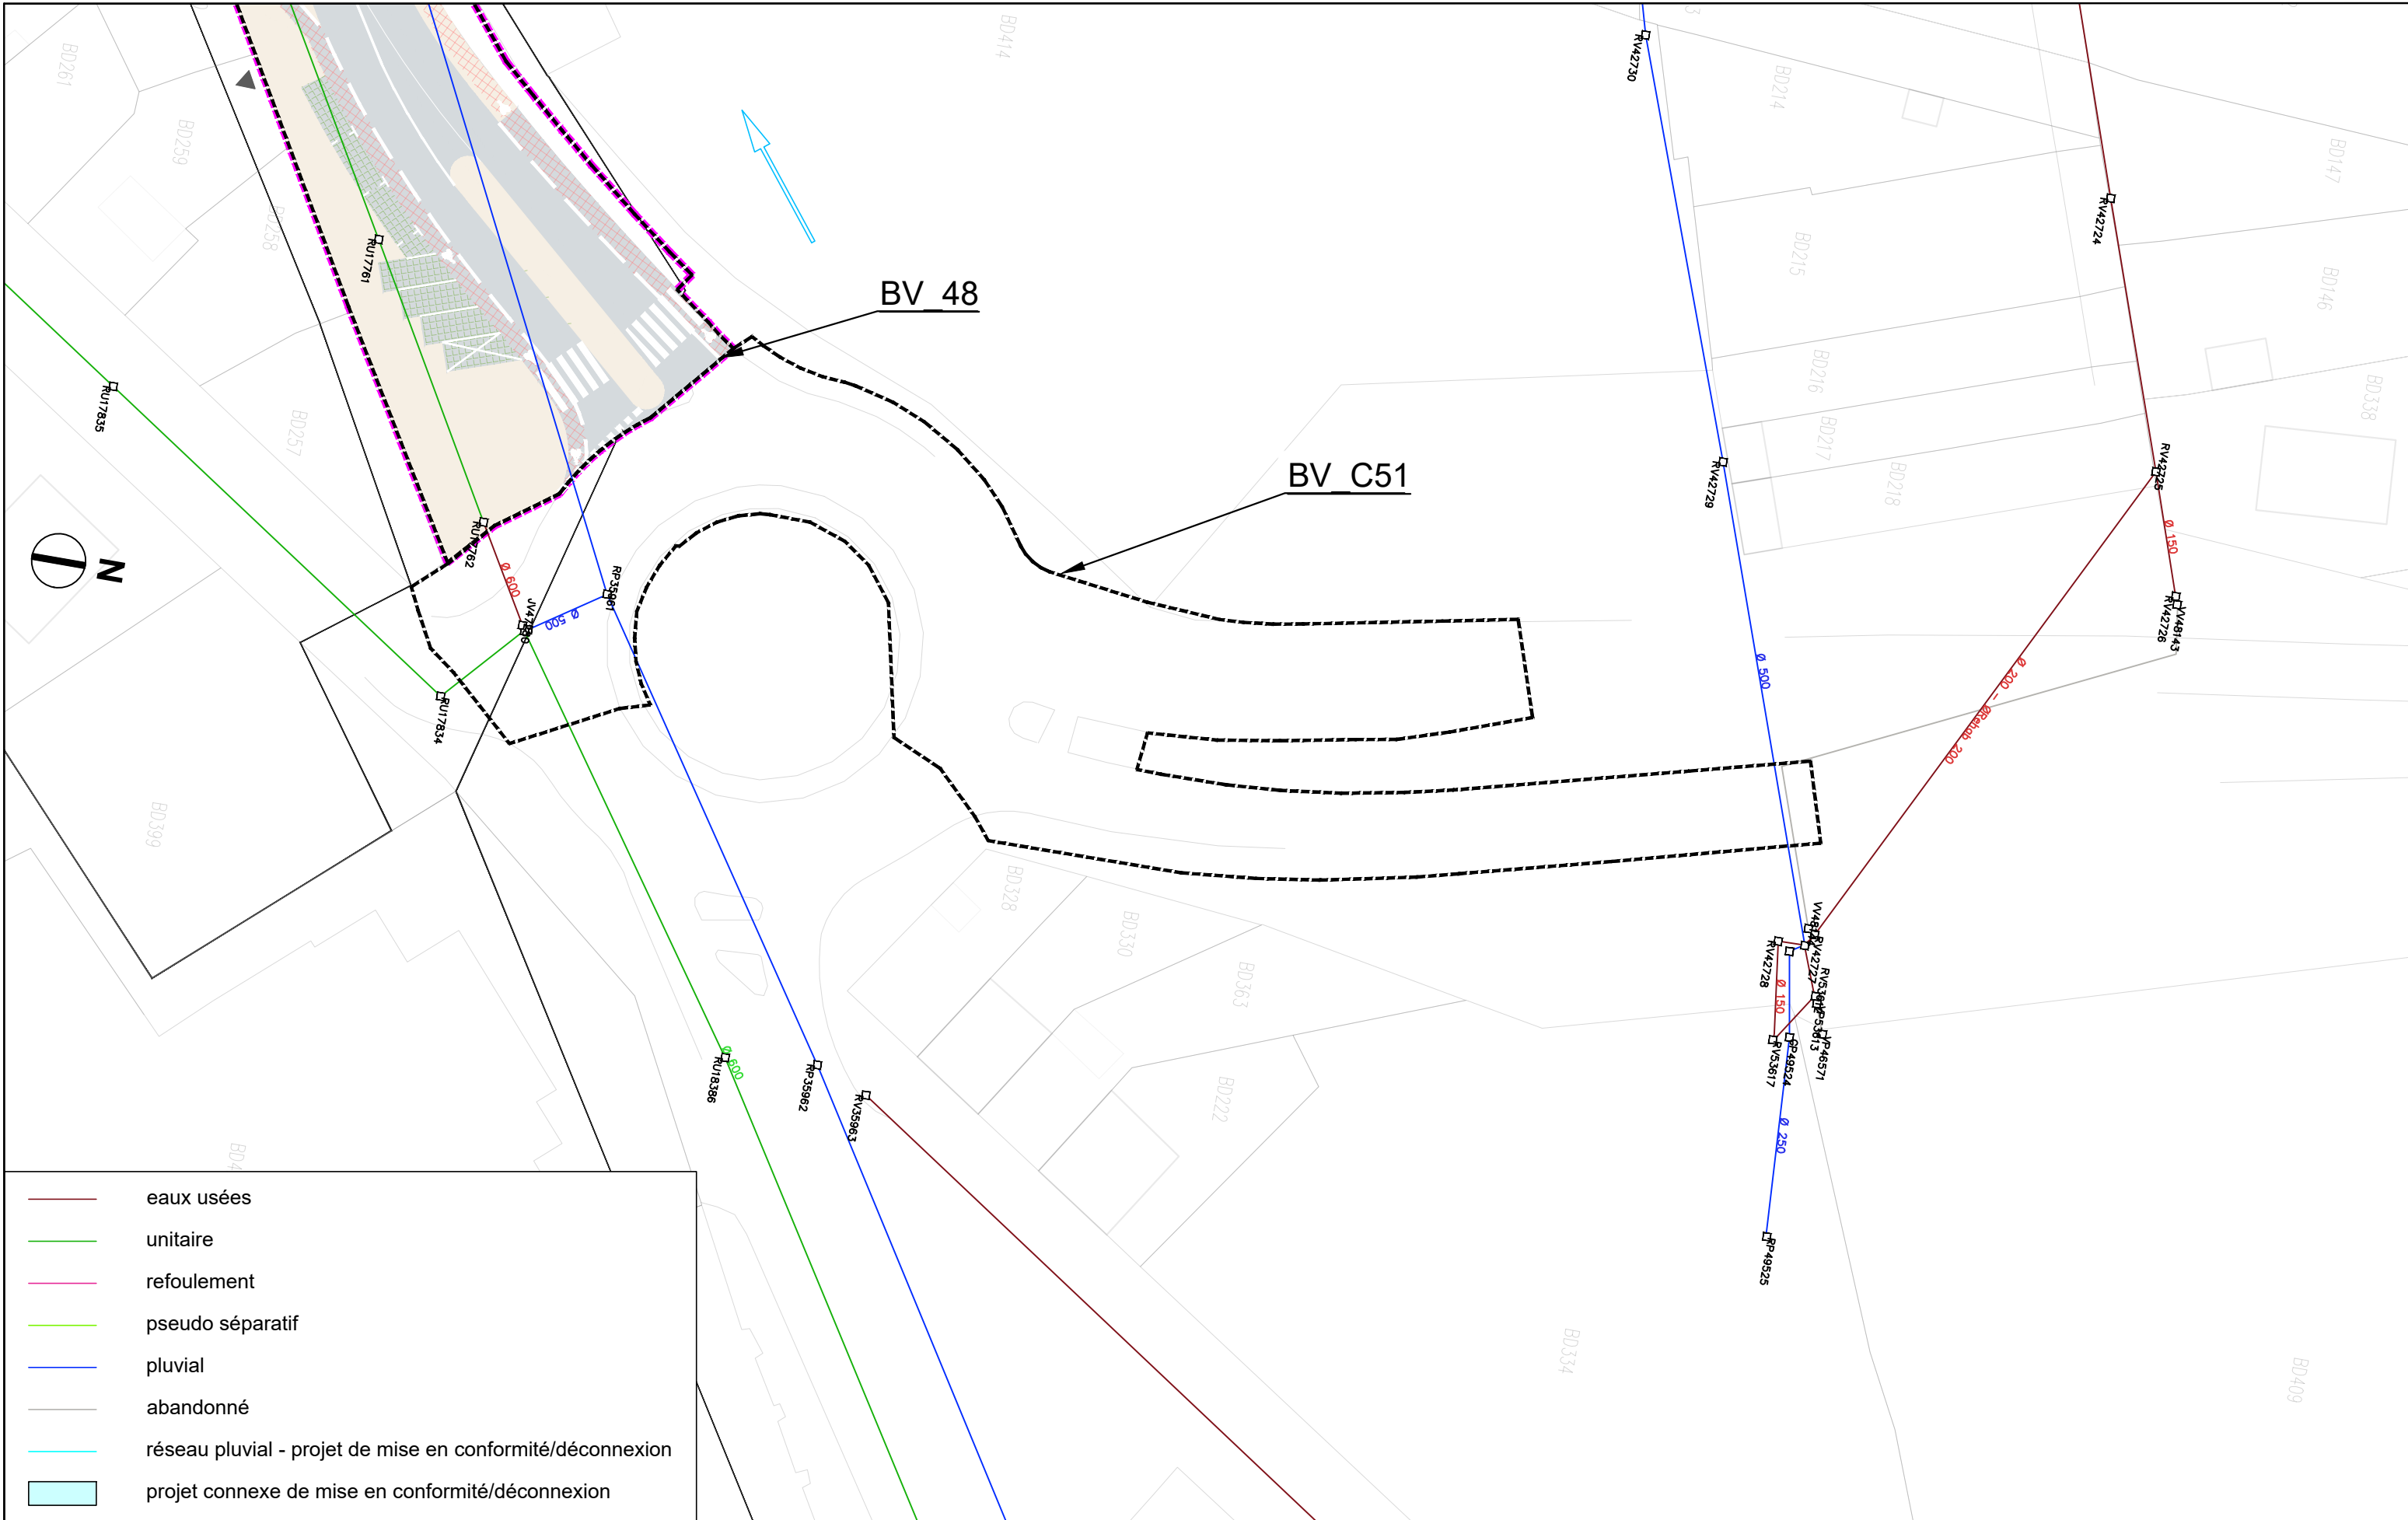

	eaux usées
	unitaire
	refoulement
	pseudo séparatif
	pluvial
	abandonné
	réseau pluvial - projet de mise en conformité/déconnexion
	projet connexe de mise en conformité/déconnexion

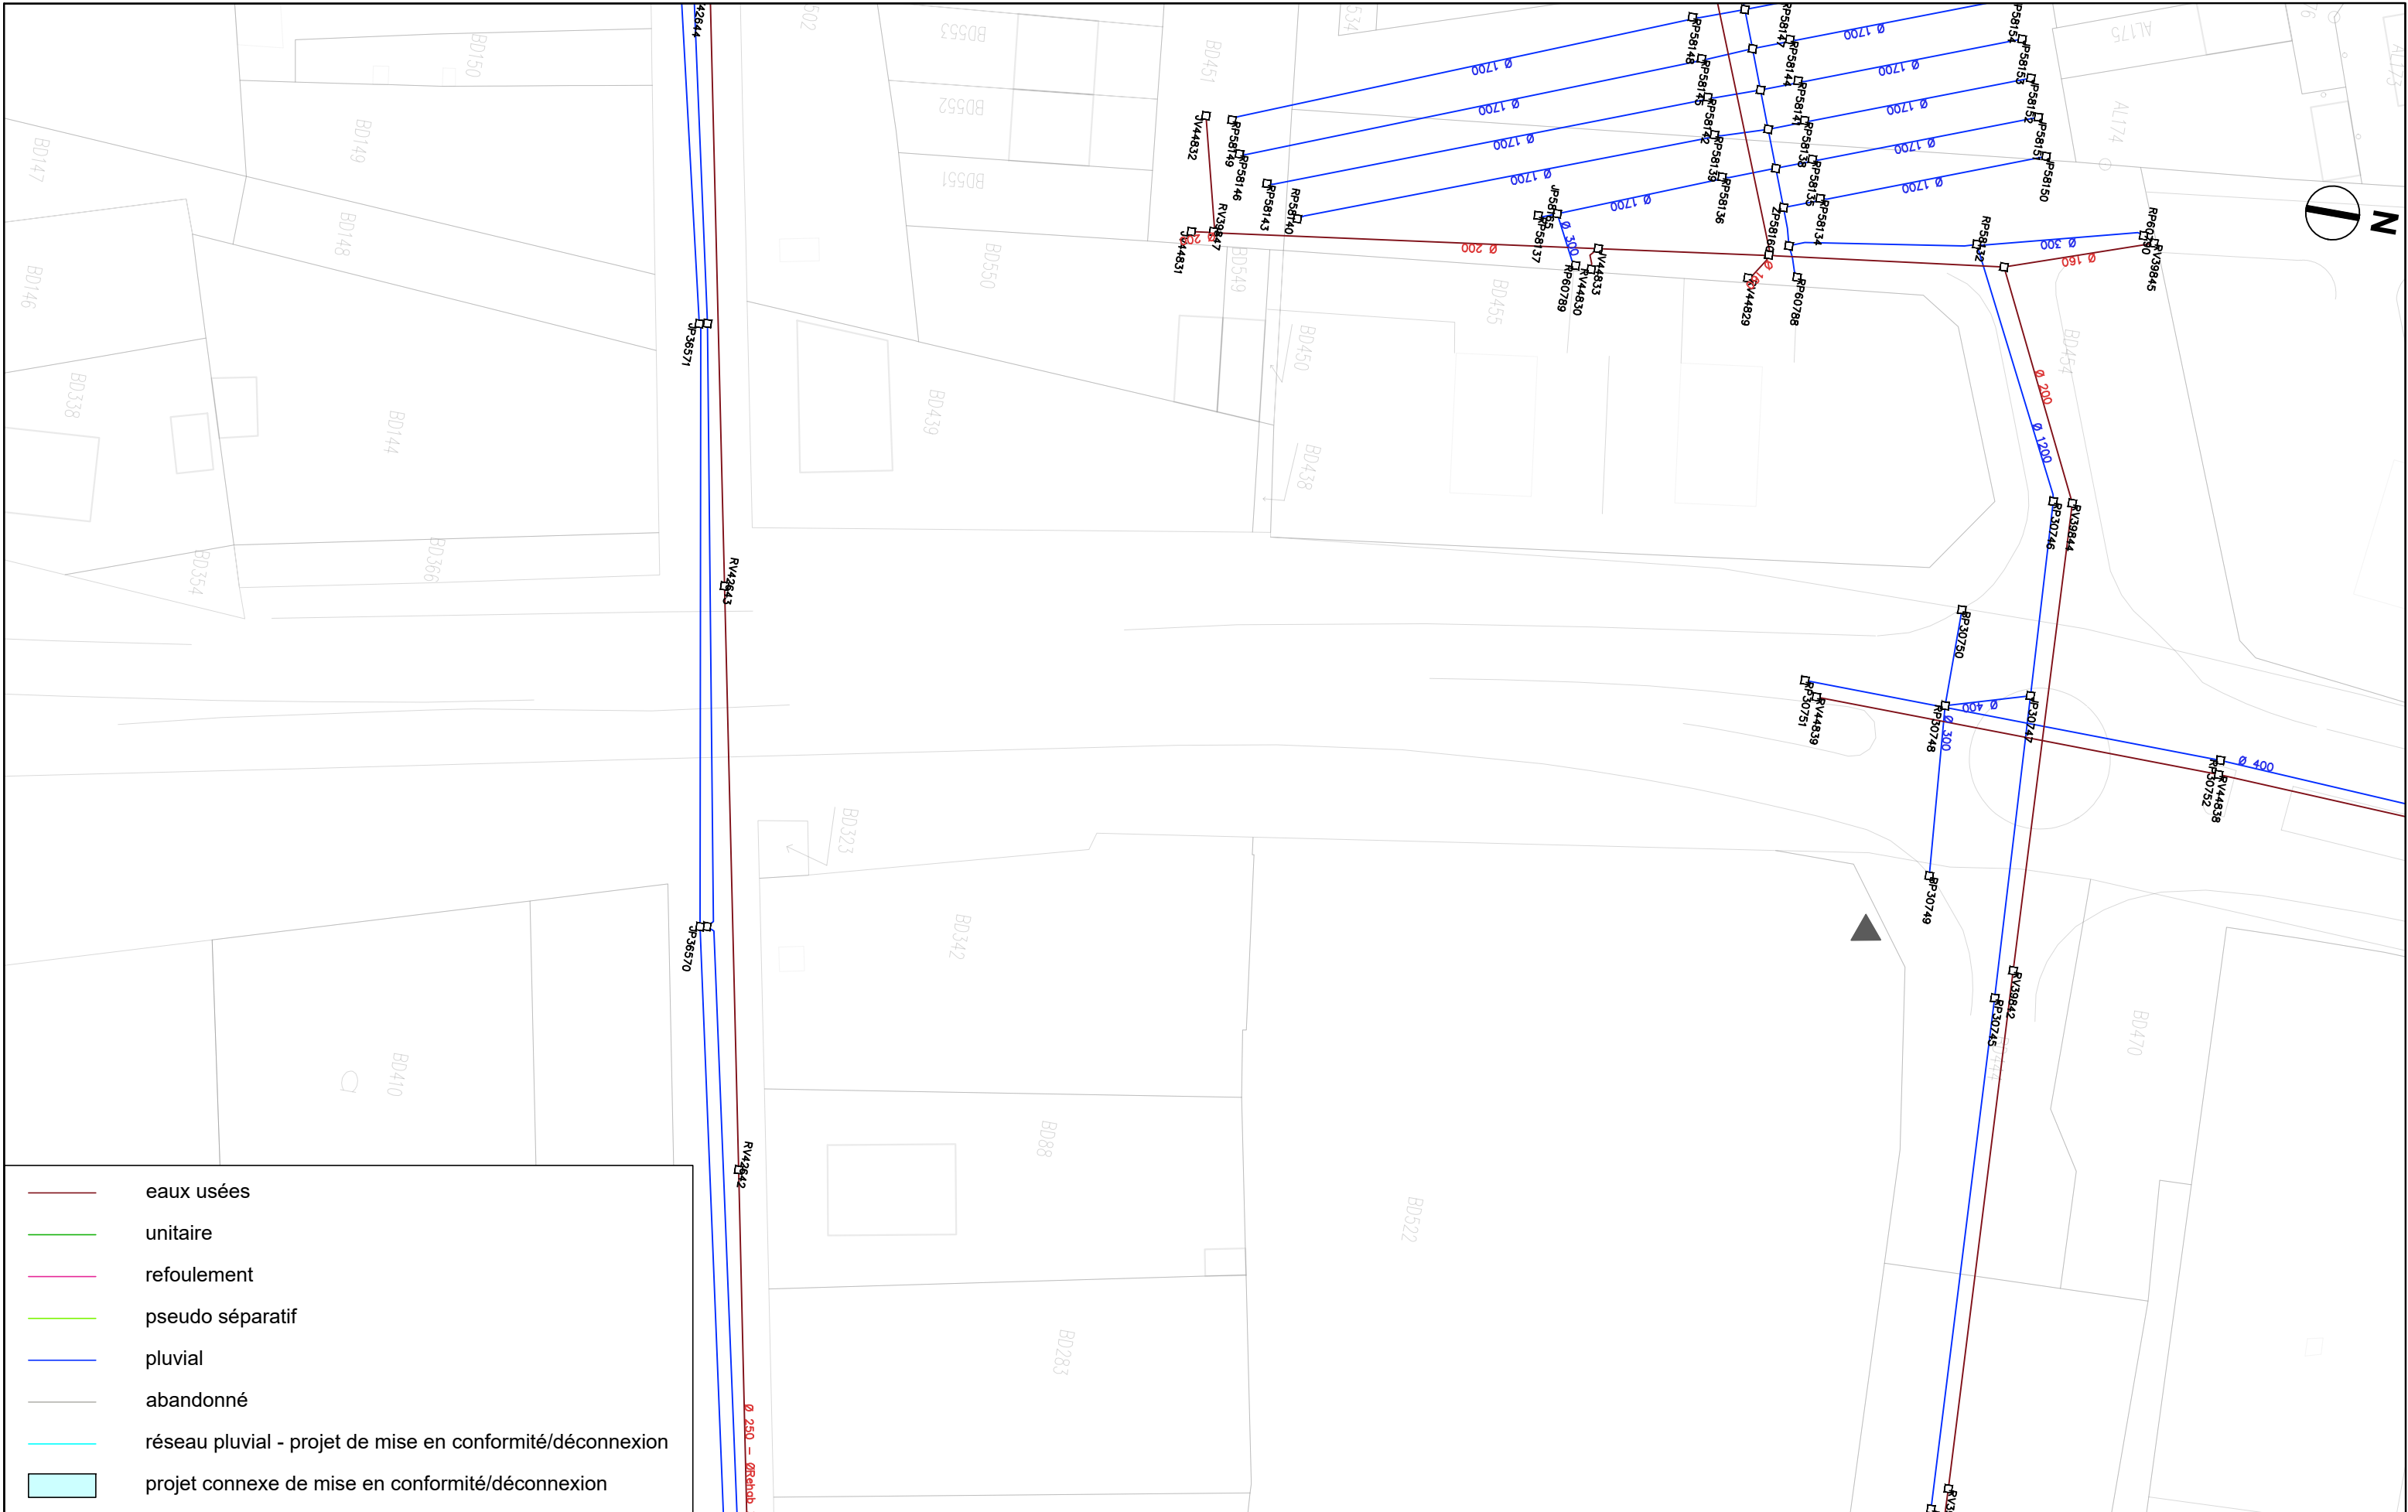

- eaux usées
- unitaire
- refoulement
- pseudo séparatif
- pluvial
- abandonné
- réseau pluvial - projet de mise en conformité/déconnexion
- projet connexe de mise en conformité/déconnexion



AVANT-PROJET  
RÉALISATION DE TROIS  
CHRONOLIGNES DE LE MANS  
MÉTROPOLE

LE MANS (72)  
SEQUENCE 01


Plan d'insertion  
Boulevard Saint Michel

**P01-44**  
C4  
VAR  
Solution




Auteur : AG	Date création : 06/08/2021	Maj : 13/01/2023	Ech : 1/500	Indice : 0	Fichier : BV_SEQ1
-------------	----------------------------	------------------	-------------	------------	-------------------



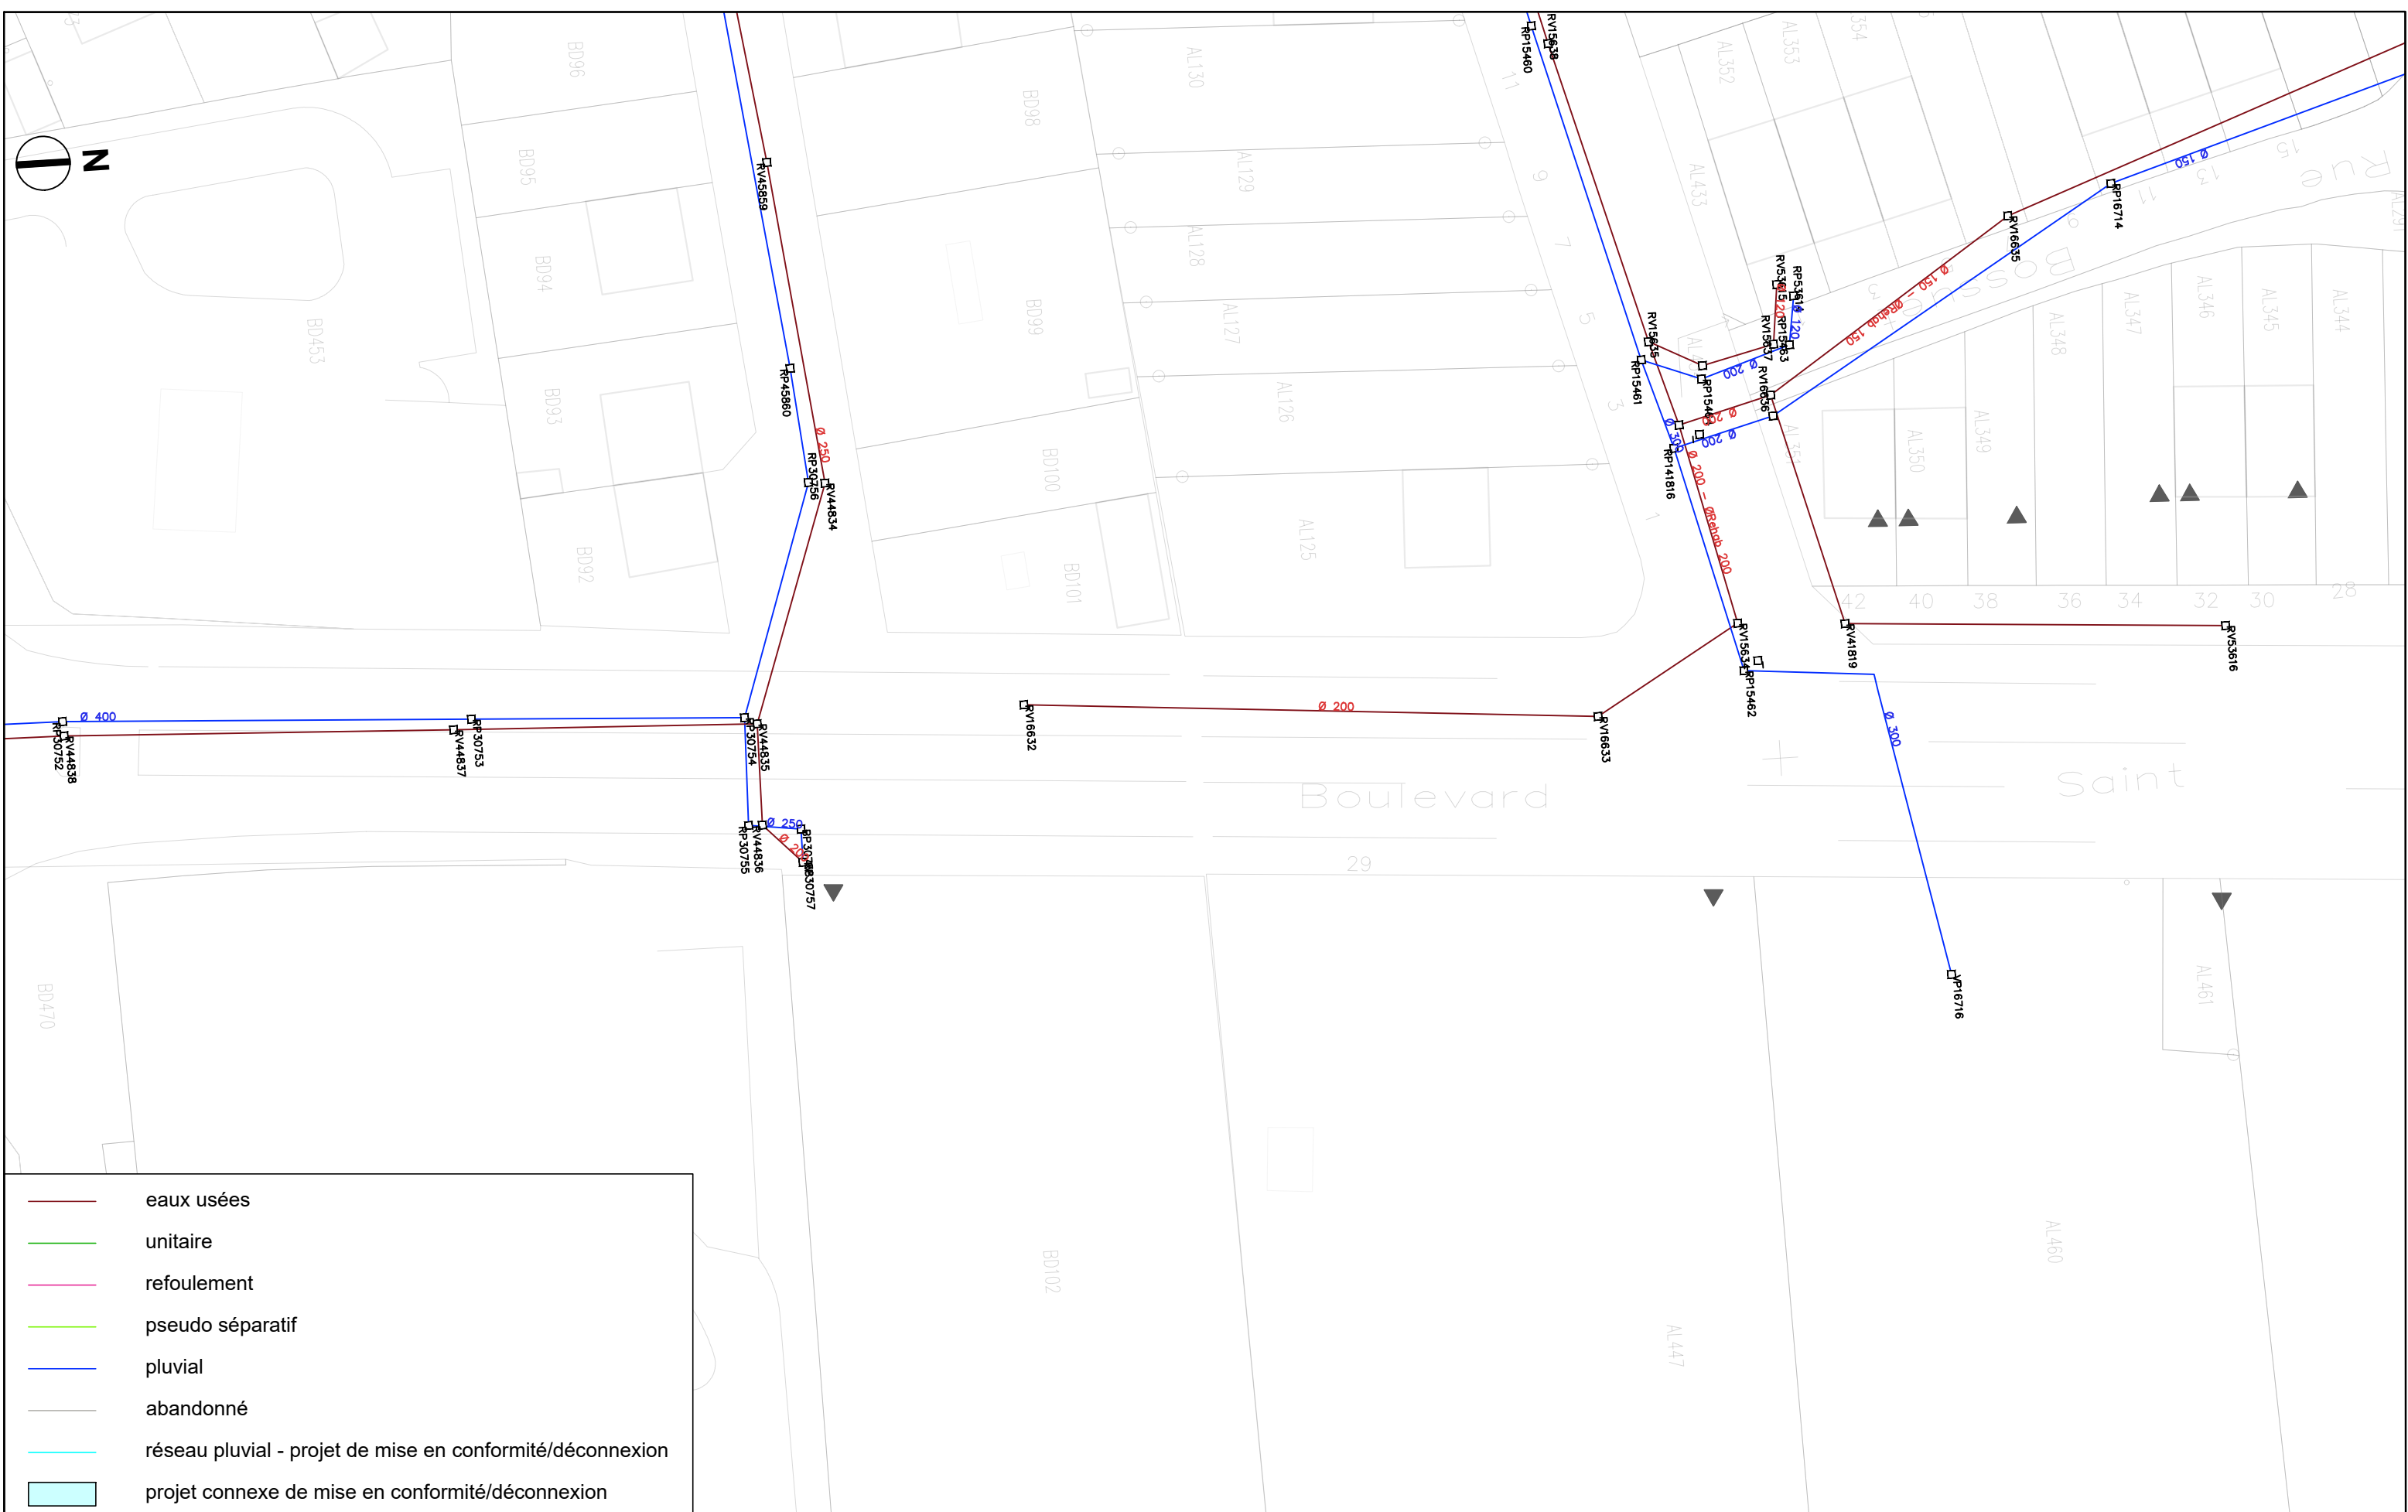

	eaux usées
	unitaire
	refoulement
	pseudo séparatif
	pluvial
	abandonné
	réseau pluvial - projet de mise en conformité/déconnexion
	projet connexe de mise en conformité/déconnexion



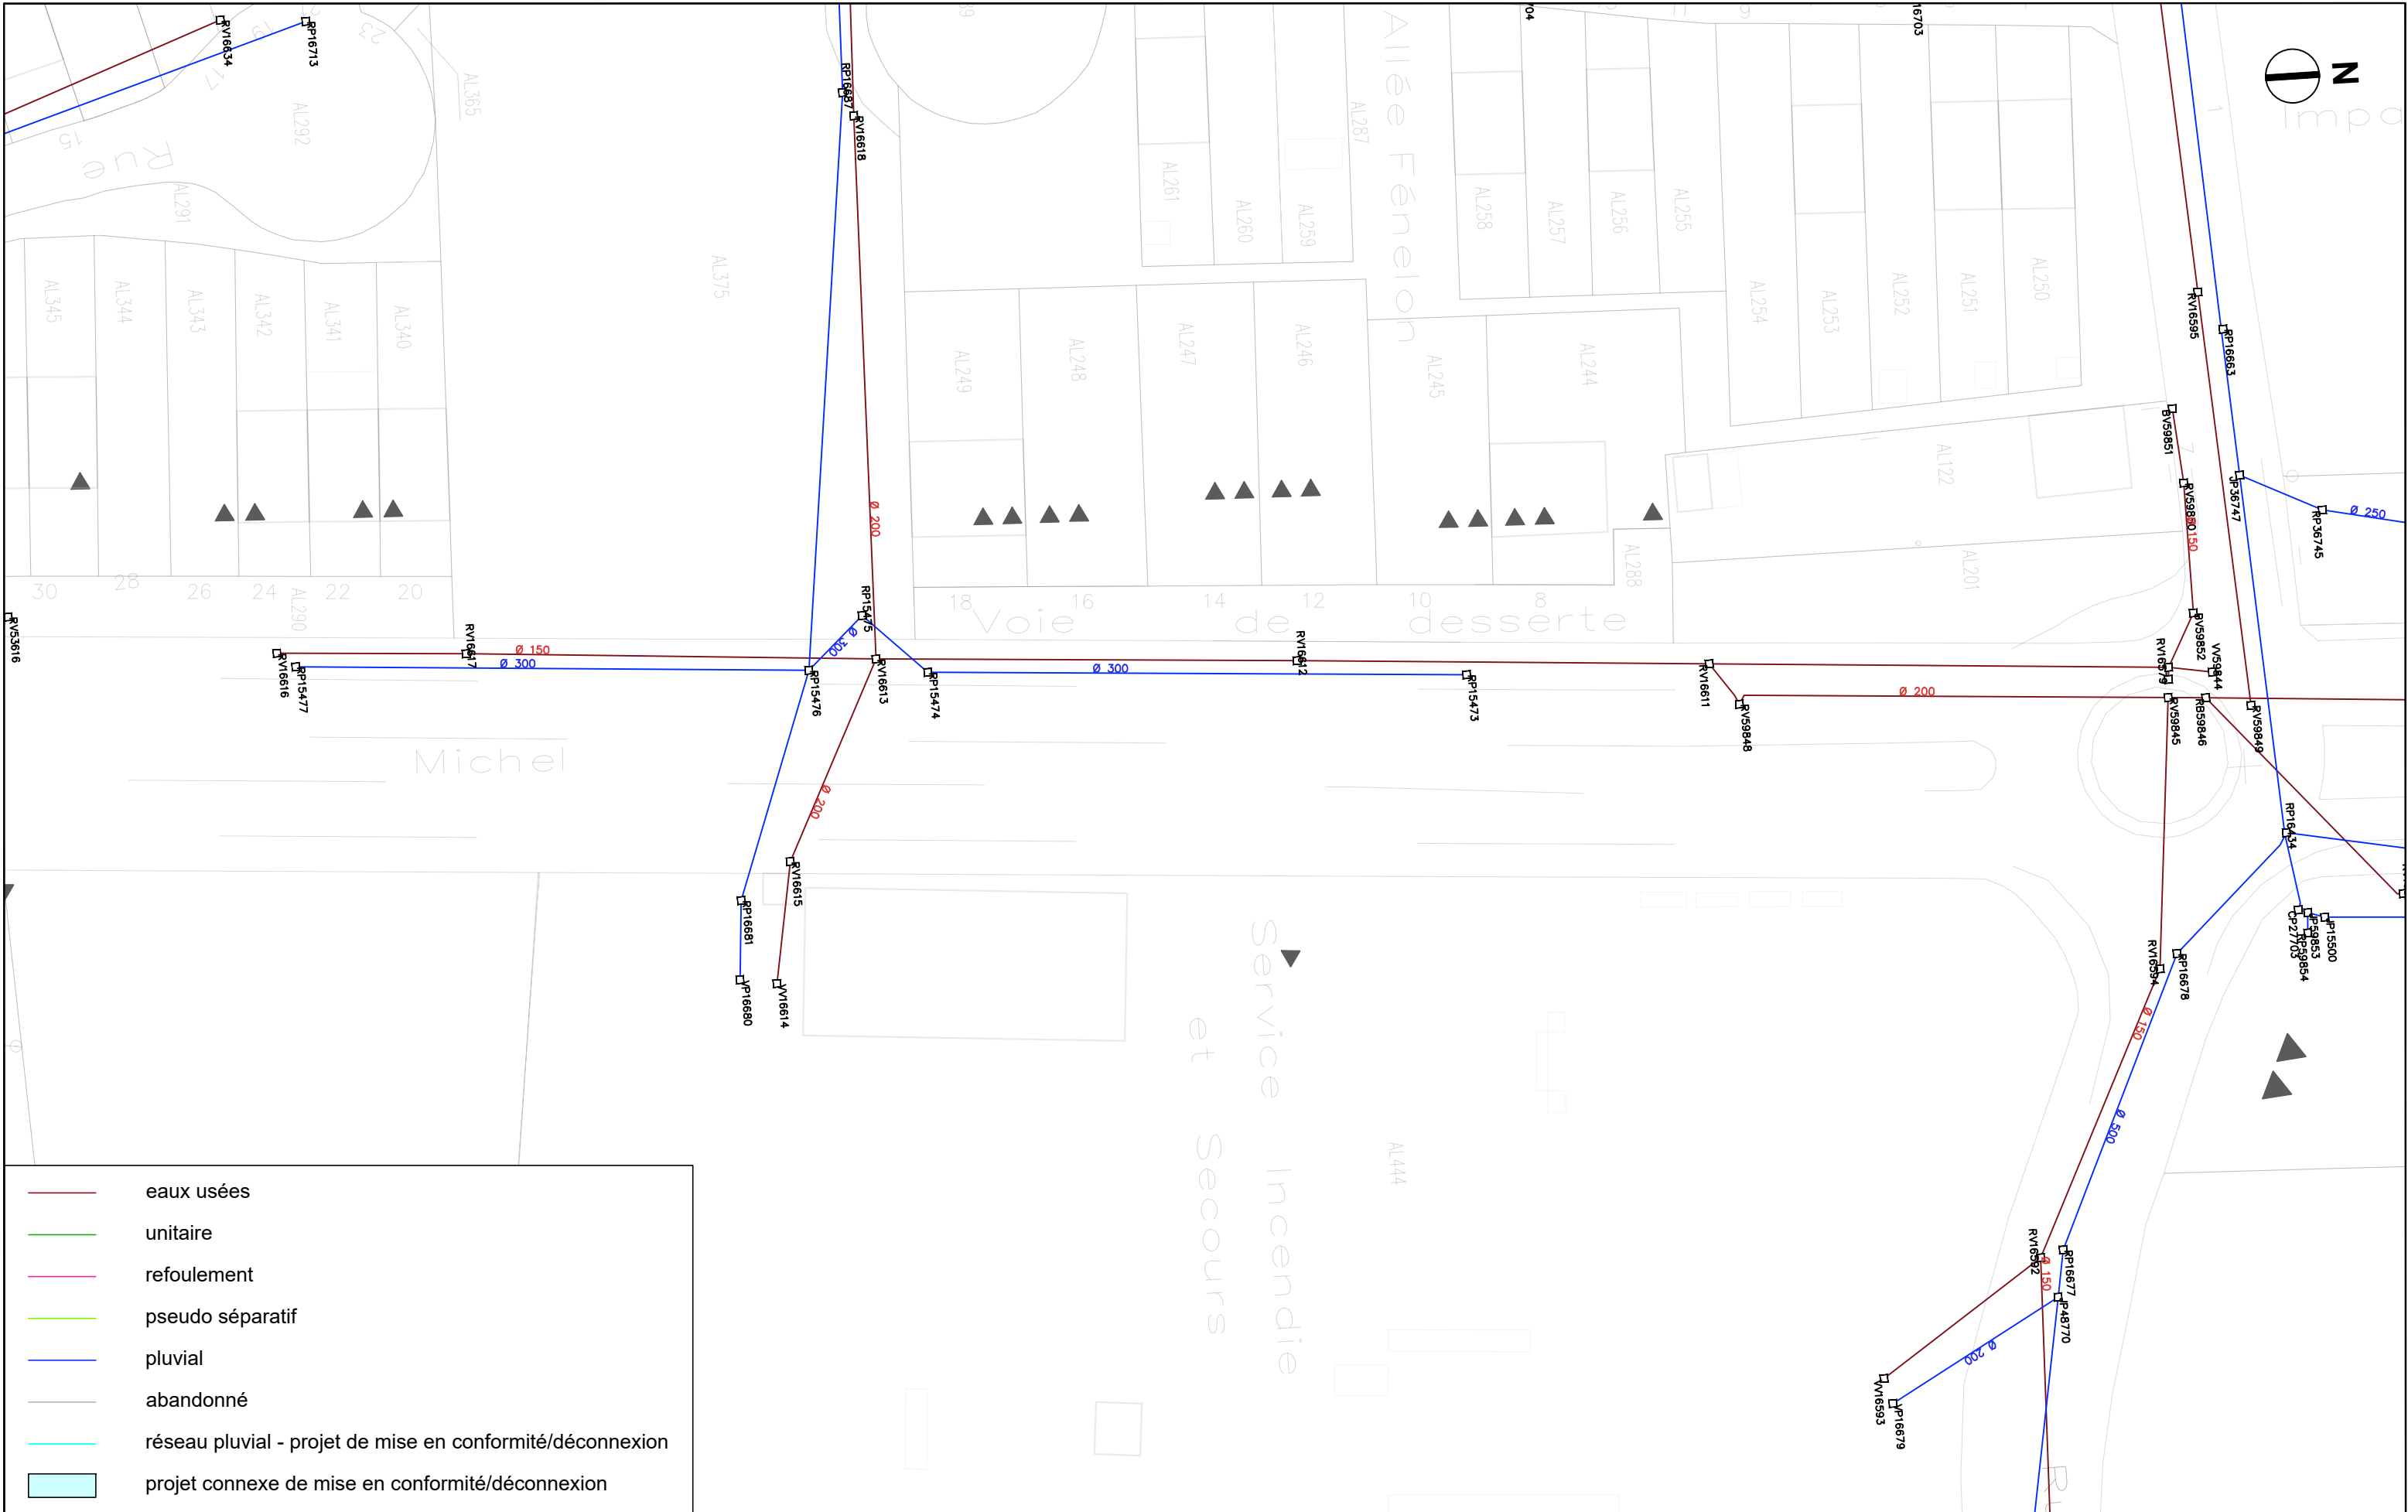

	eaux usées
	unitaire
	refoulement
	pseudo séparatif
	pluvial
	abandonné
	réseau pluvial - projet de mise en conformité/déconnexion
	projet connexe de mise en conformité/déconnexion





AVANT-PROJET  
RÉALISATION DE TROIS  
CHRONOLIGNES DE LE MANS  
MÉTROPOLE

LE MANS (72)  
SEQUENCE 01

Plan d'insertion  
Boulevard Saint Michel  
Saint Michel

**P01-46**  
C4  
VAR  
Solution

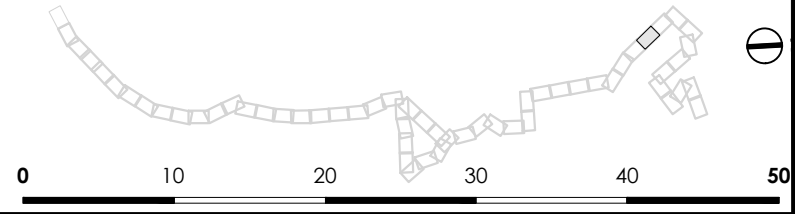

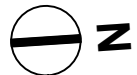

Impasse Molière

AM411

AM409

AM408

Boulevard Saint

Michel

BV 49



AM315

AM315

2



Boulevard Saint-Malo

AM320

AM319

AM173

AM170

AM169

AM171

AM168

AM171

- eaux usées
- unitaire
- refoulement
- pseudo séparatif
- pluvial
- abandonné
- réseau pluvial - projet de mise en conformité/déconnexion
- projet connexe de mise en conformité/déconnexion

LE MANS (72)  
SEQUENCE 01

Plan d'insertion  
Boulevard Saint Michel



AVANT-PROJET  
RÉALISATION DE TROIS  
CHRONOLIGNES DE LE MANS  
MÉTROPOLE



Auteur : AG

Date création : 06/08/2021


Maj : 13/01/2023

Ech : 1/500

Indice : 0

Fichier : BV\_SEQ1

0 10 20 30 40 50

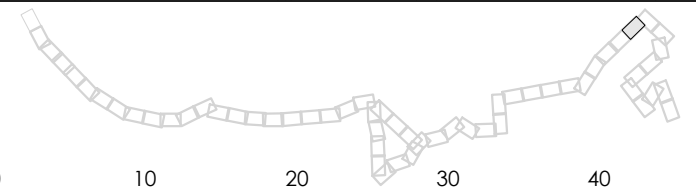


P01-47


C4


VAR

Solution

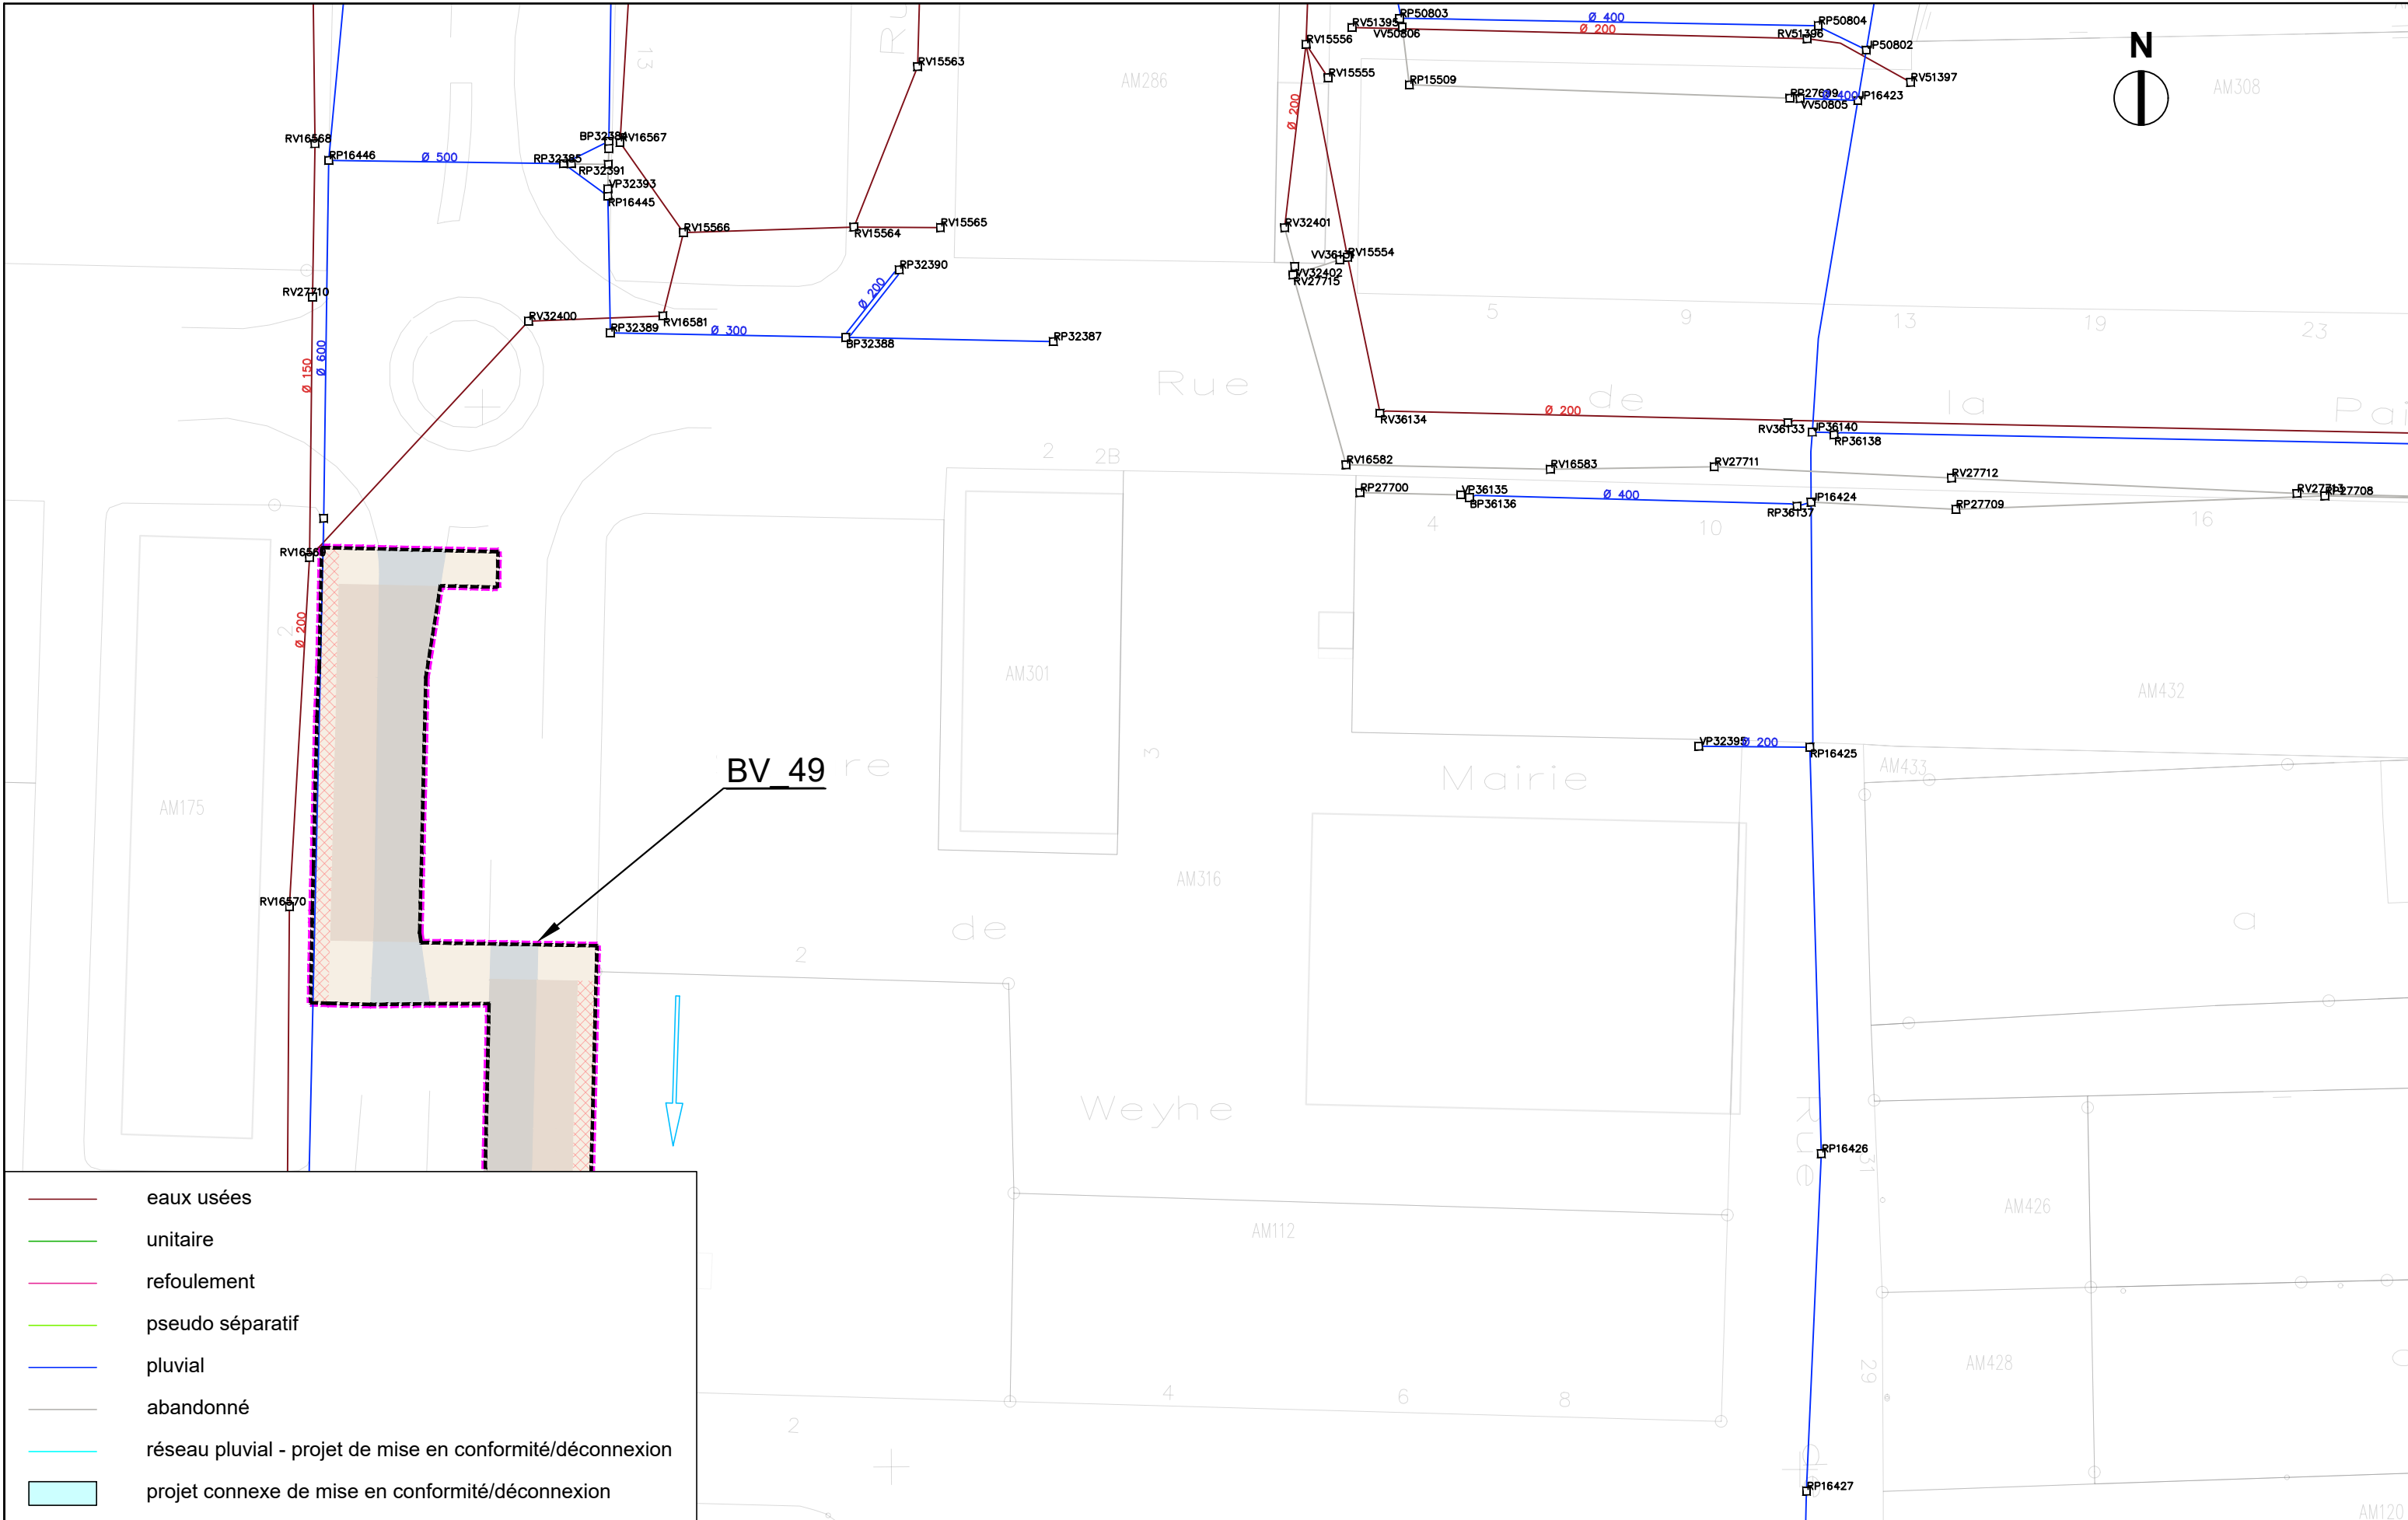

	eaux usées
	unitaire
	refoulement
	pseudo séparatif
	pluvial
	abandonné
	réseau pluvial - projet de mise en conformité/déconnexion
	projet connexe de mise en conformité/déconnexion

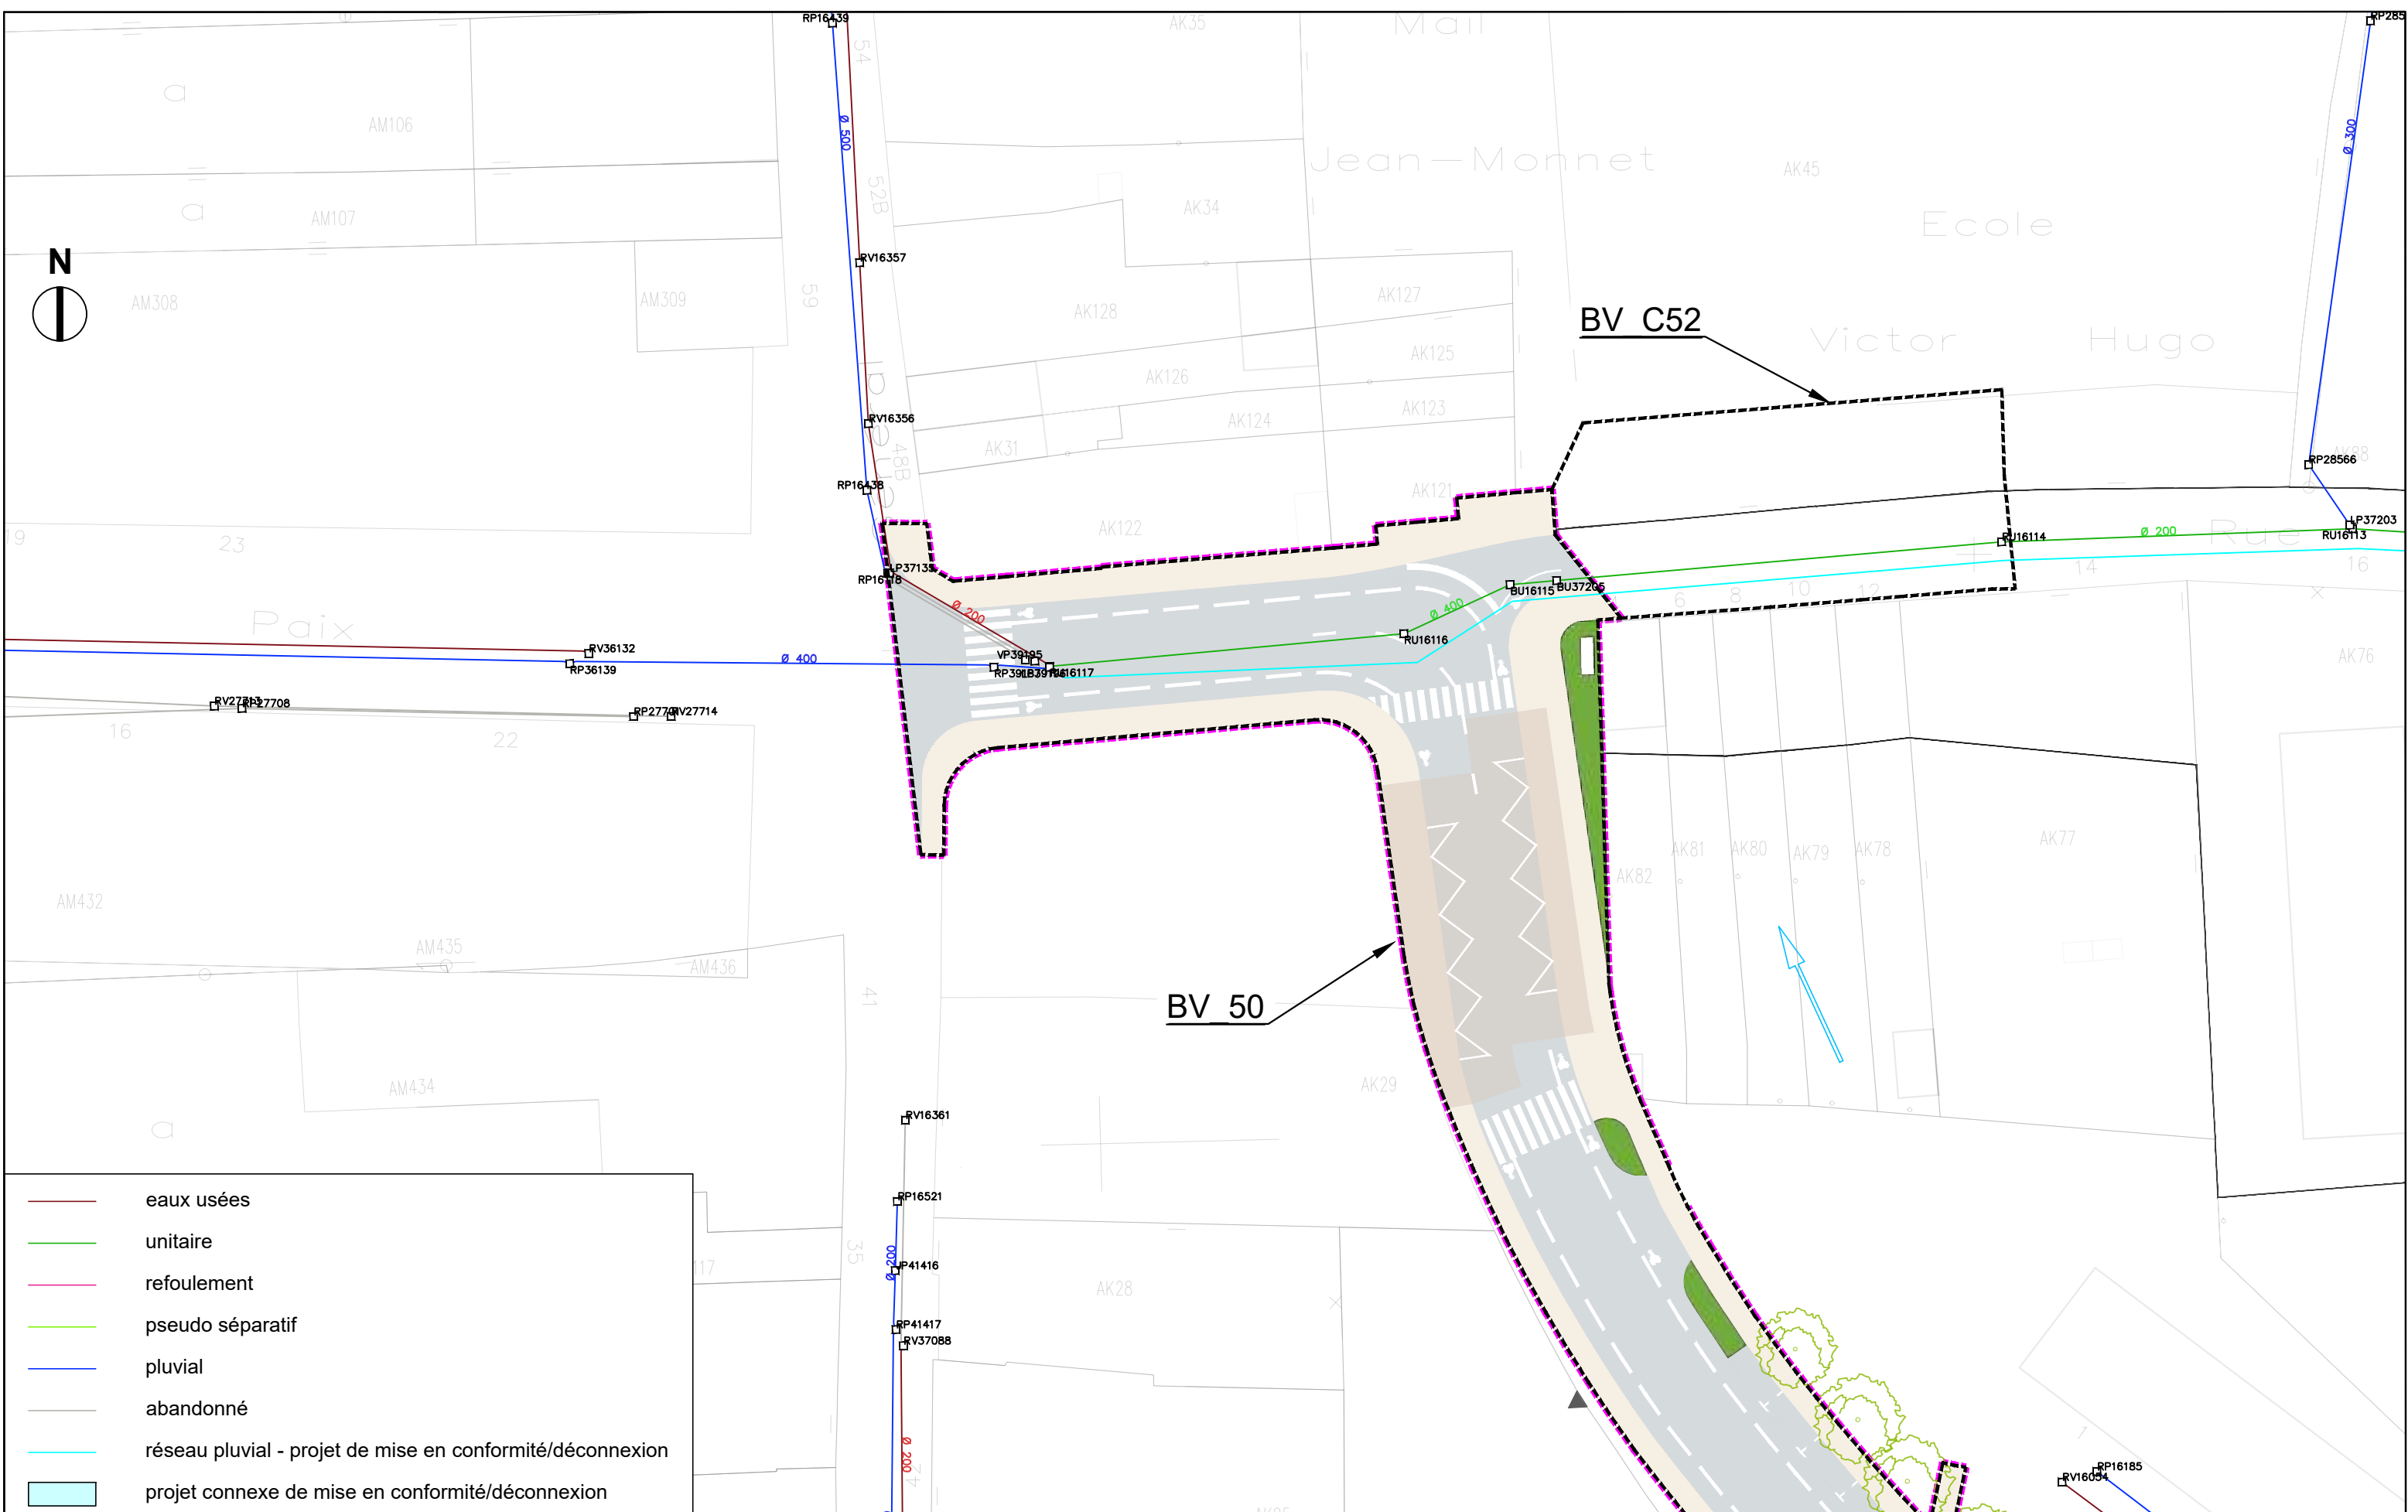

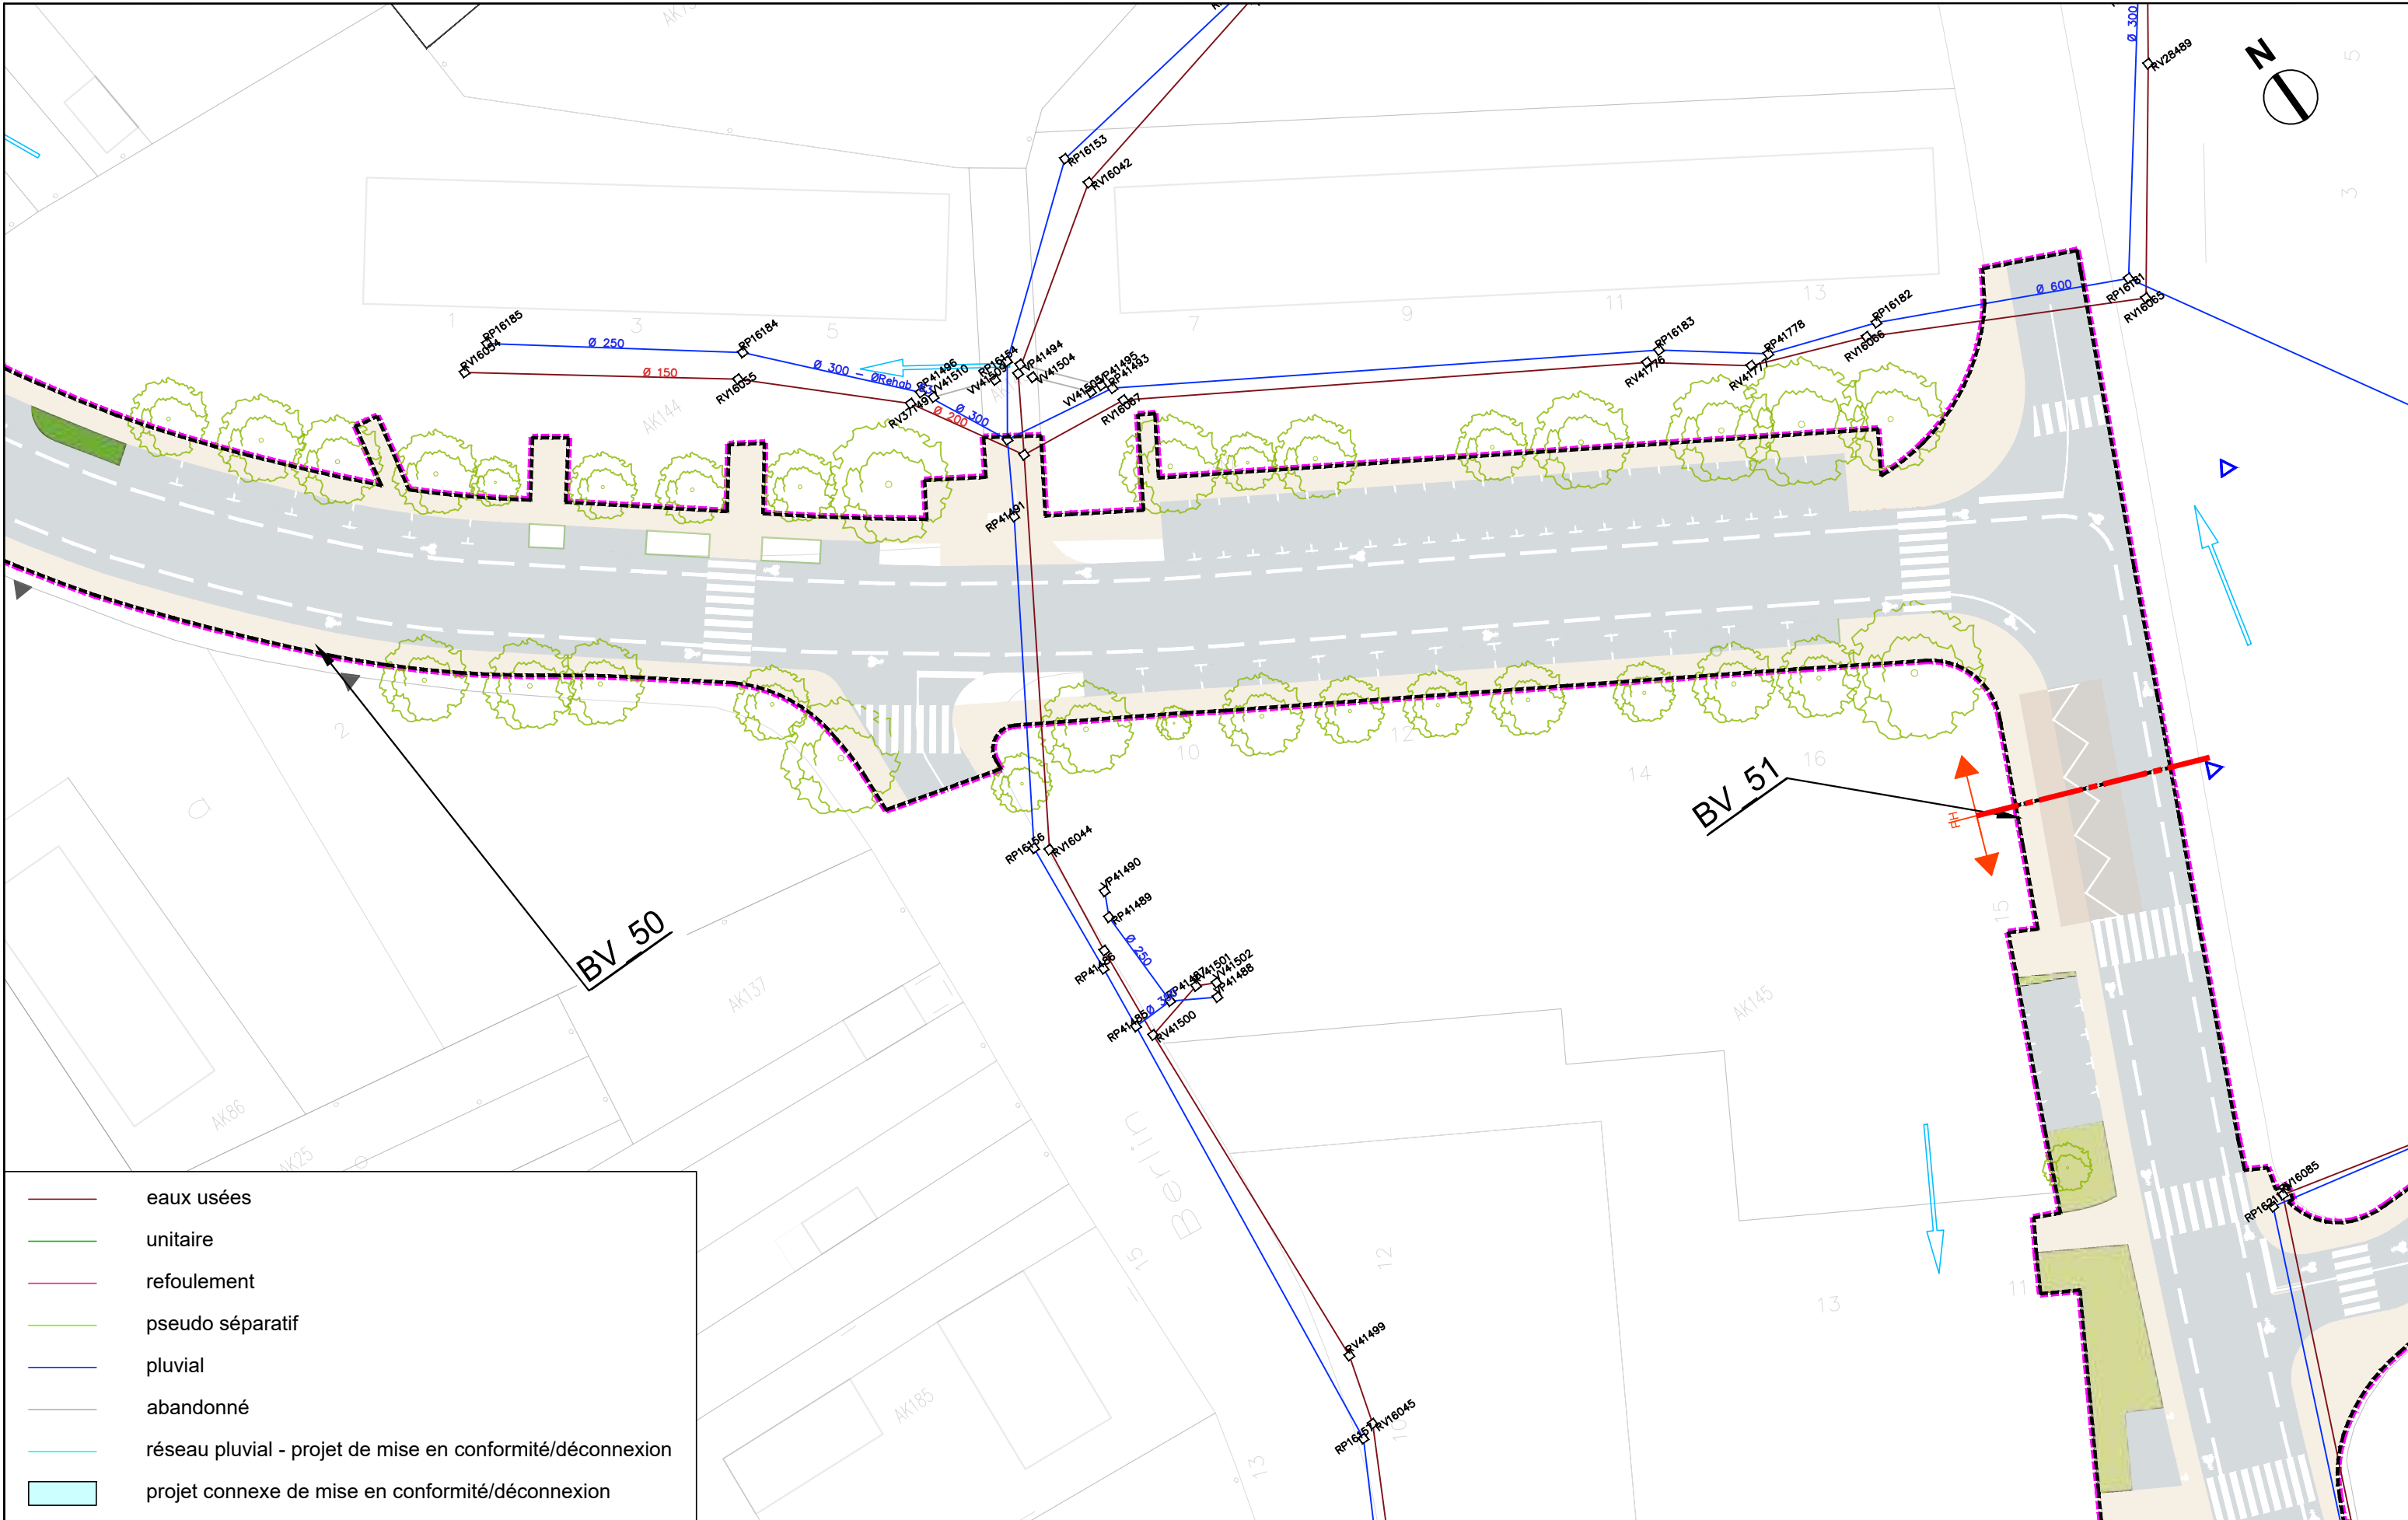


- eaux usées
- unitaire
- refoulement
- pseudo séparatif
- pluvial
- abandonné
- réseau pluvial - projet de mise en conformité/déconnexion
- projet connexe de mise en conformité/déconnexion




AVANT-PROJET  
RÉALISATION DE TROIS  
CHRONOLIGNES DE LE MANS  
MÉTROPOLE

LE MANS (72)  
SEQUENCE 01

Plan d'insertion  
Avenue de Rome  
Europe

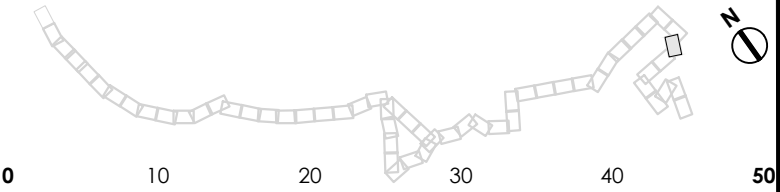

**P01-50**  
C4  
VAR  
Solution

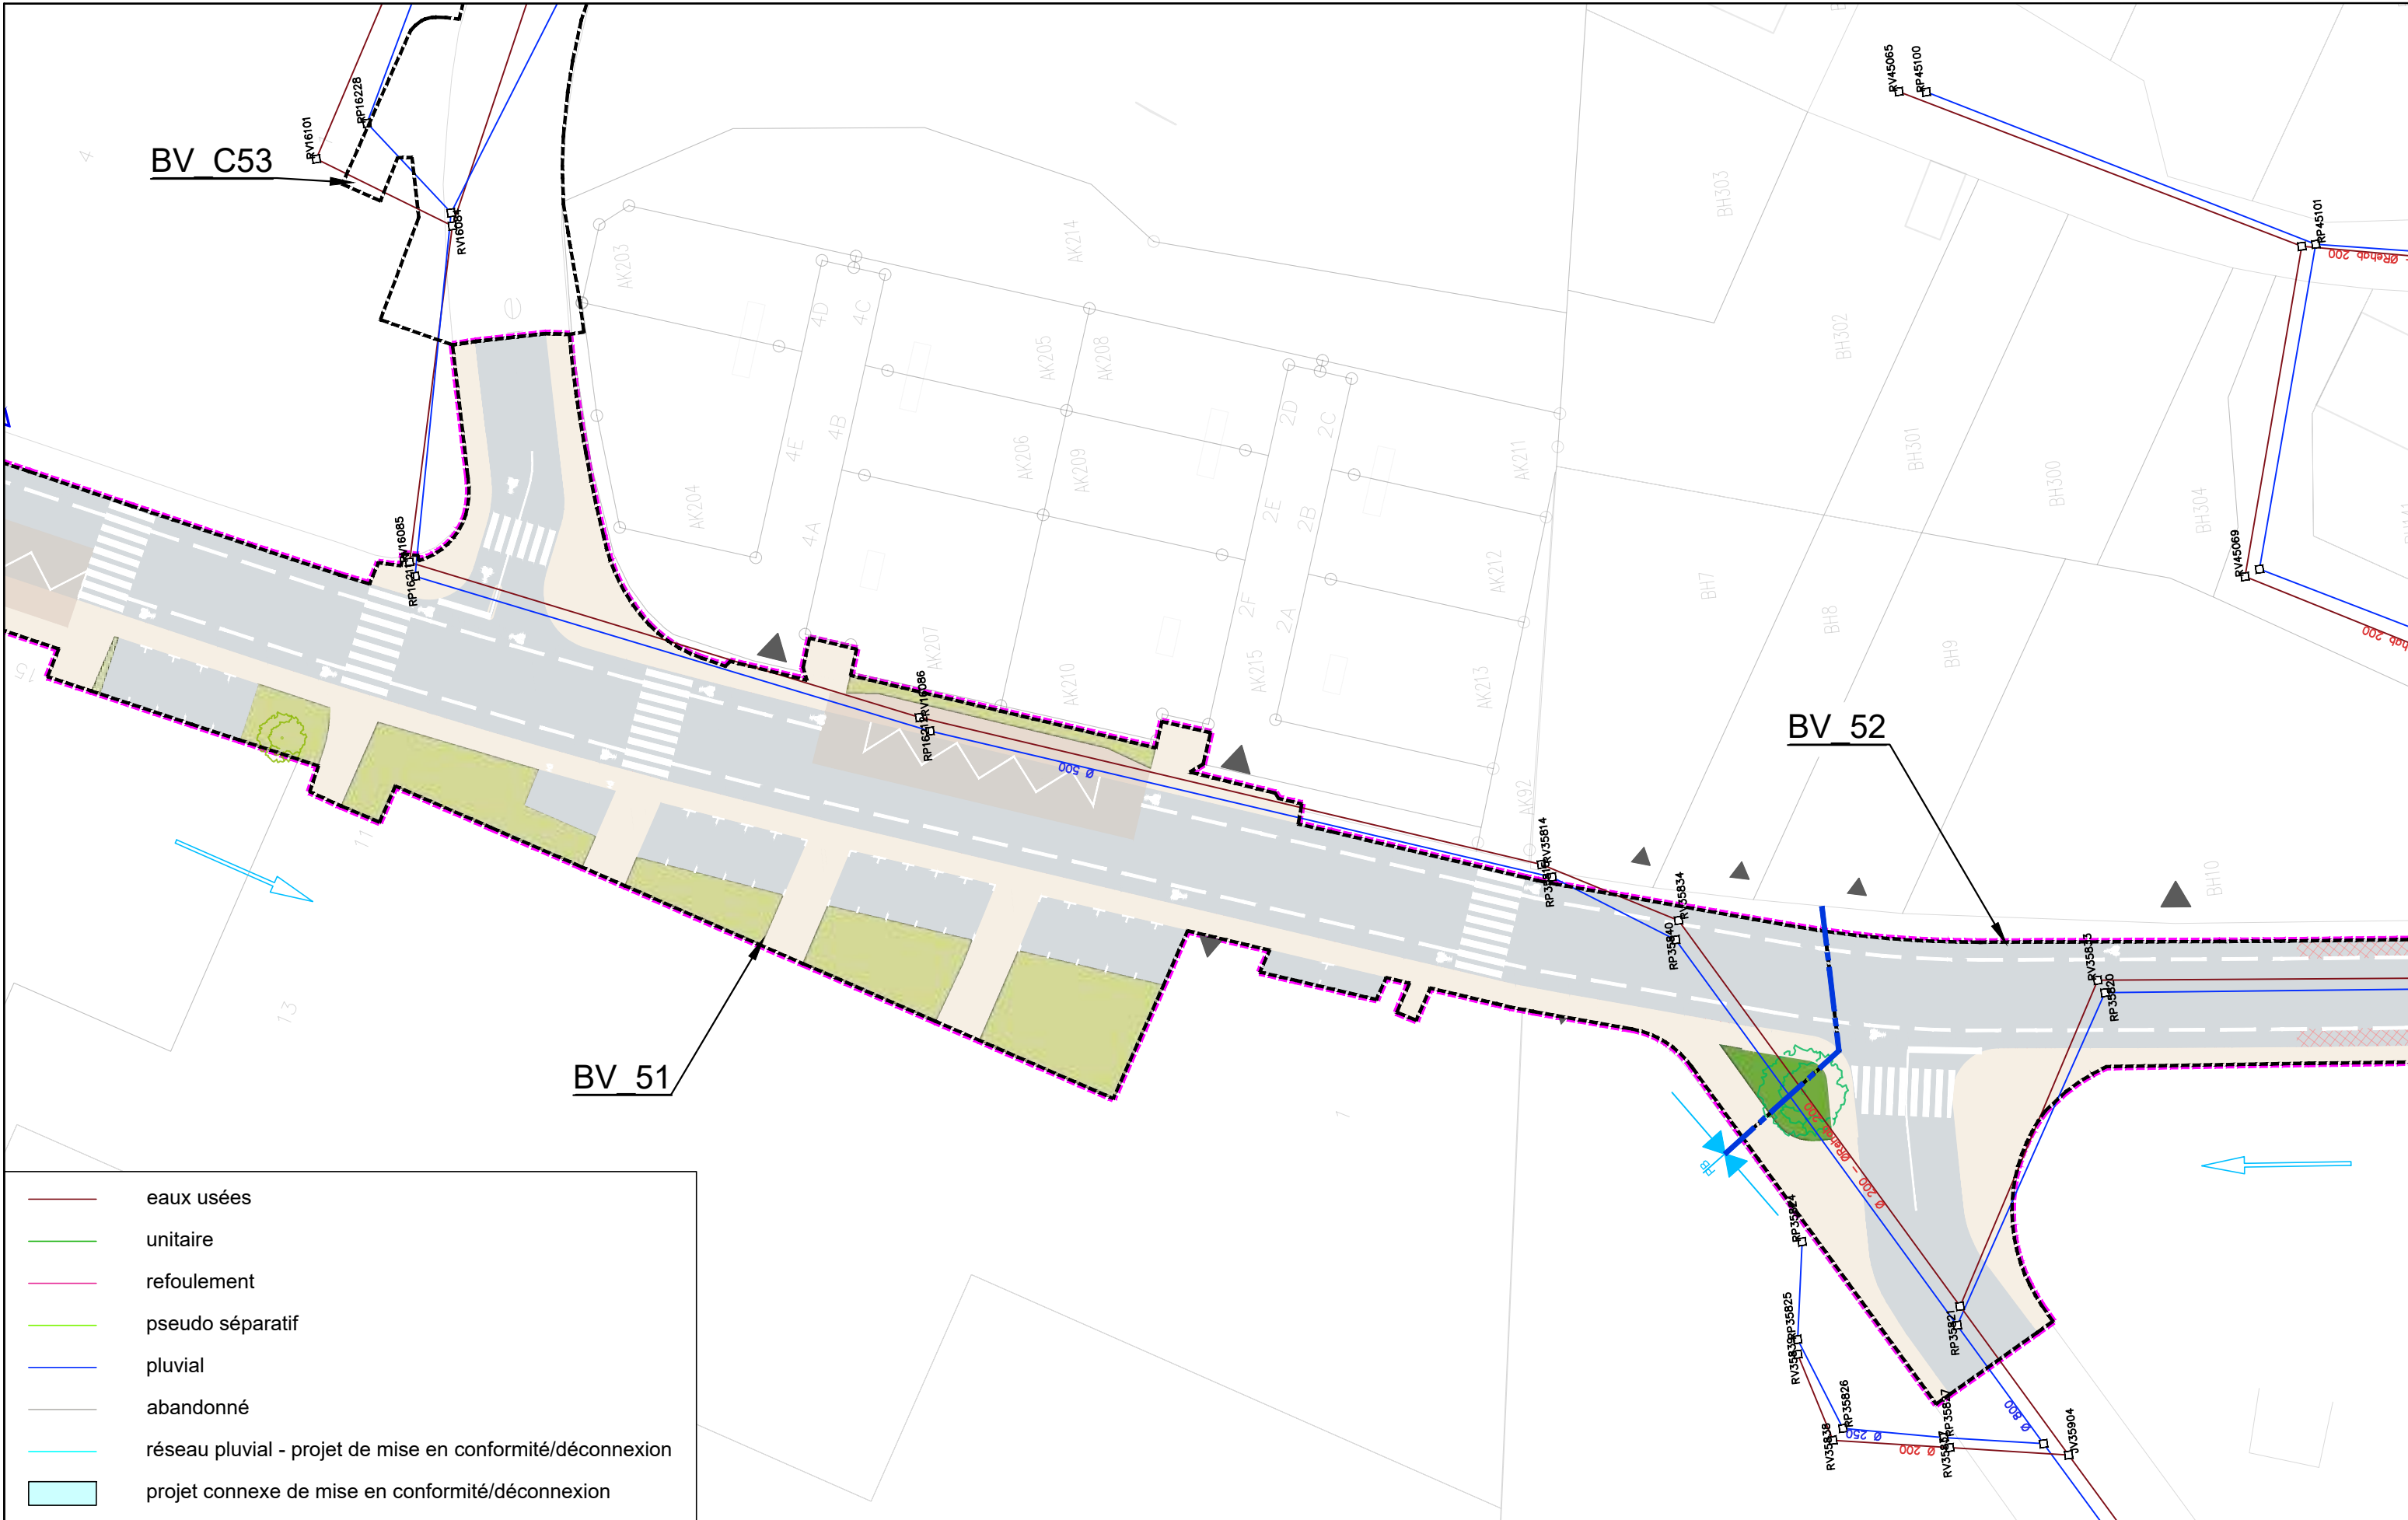

	eaux usées
	unitaire
	refoulement
	pseudo séparatif
	pluvial
	abandonné
	réseau pluvial - projet de mise en conformité/déconnexion
	projet connexe de mise en conformité/déconnexion




AVANT-PROJET  
RÉALISATION DE TROIS  
CHRONOLIGNES DE LE MANS  
MÉTROPOLE

LE MANS (72)  
SEQUENCE 01

Plan d'insertion  
Rue de Budapest  
Europe

**P01-51**  
C4  
VAR  
Solution



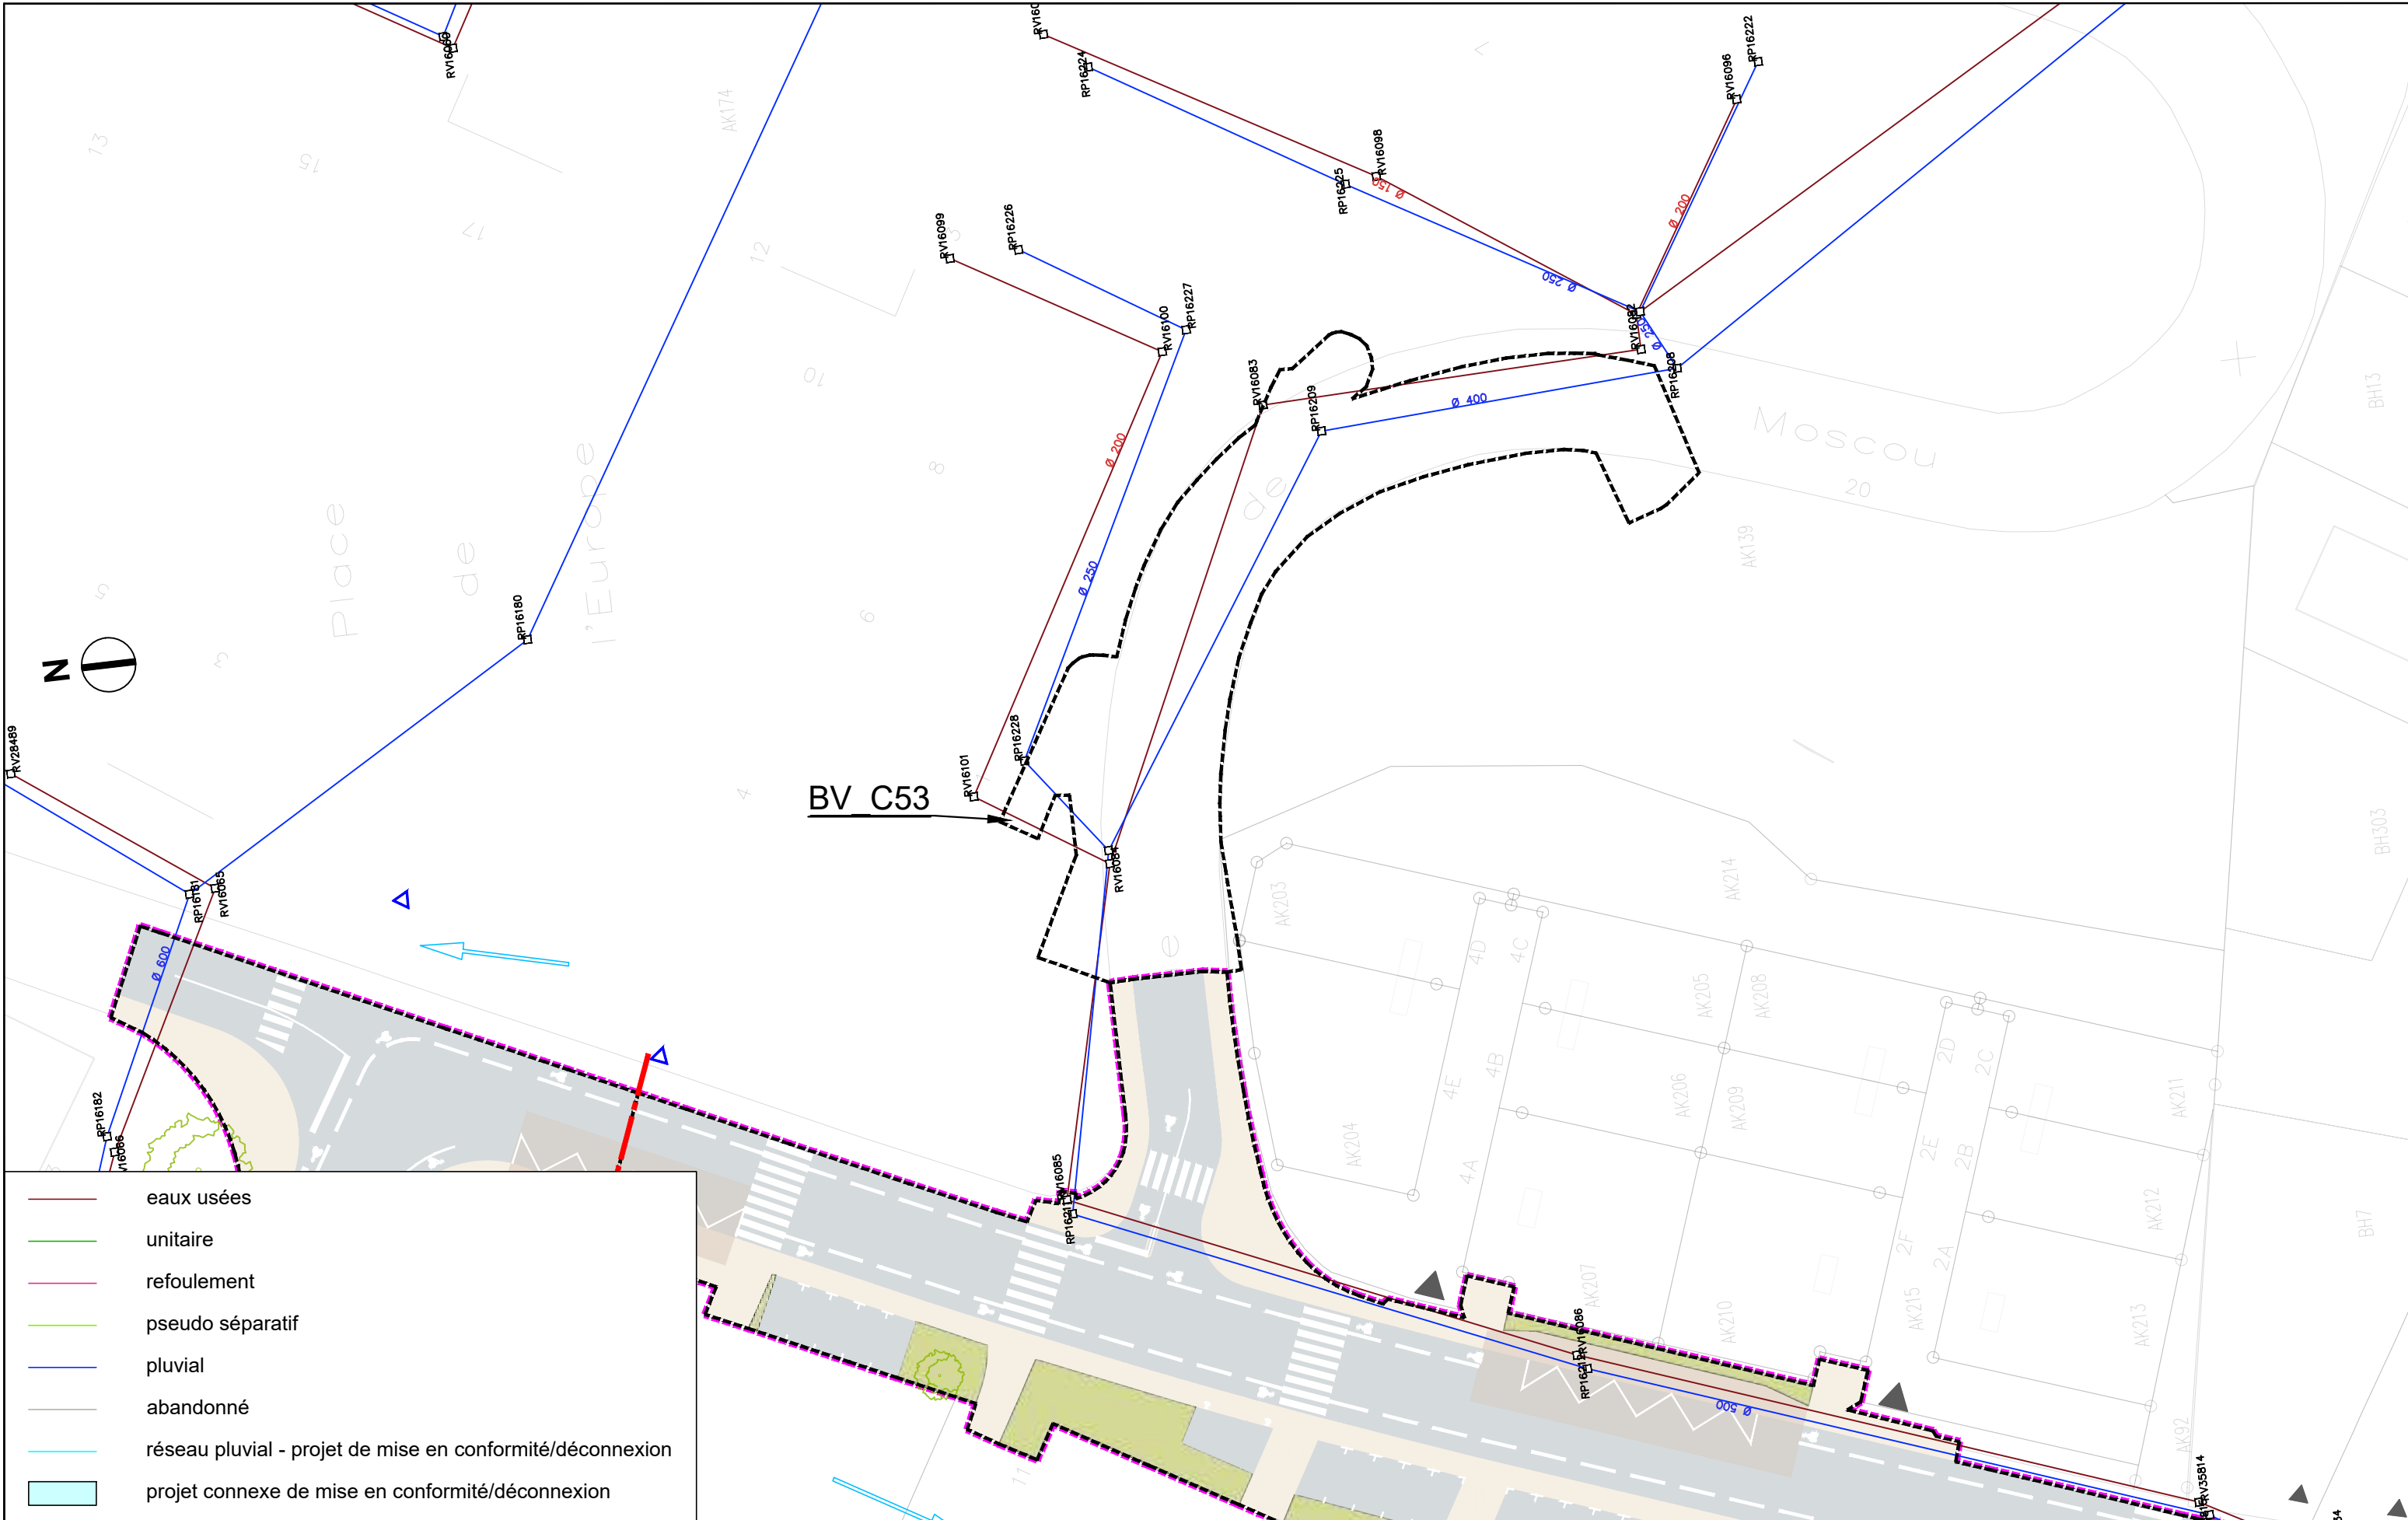

	eaux usées
	unitaire
	refoulement
	pseudo séparatif
	pluvial
	abandonné
	réseau pluvial - projet de mise en conformité/déconnexion
	projet connexe de mise en conformité/déconnexion




AVANT-PROJET  
RÉALISATION DE TROIS  
CHRONOLIGNES DE LE MANS  
MÉTROPOLE

LE MANS (72)  
SEQUENCE 01


Plan d'insertion  
Rue de Moscou

P01-51'  
C4  
VAR  
Solution



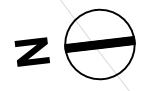

C53

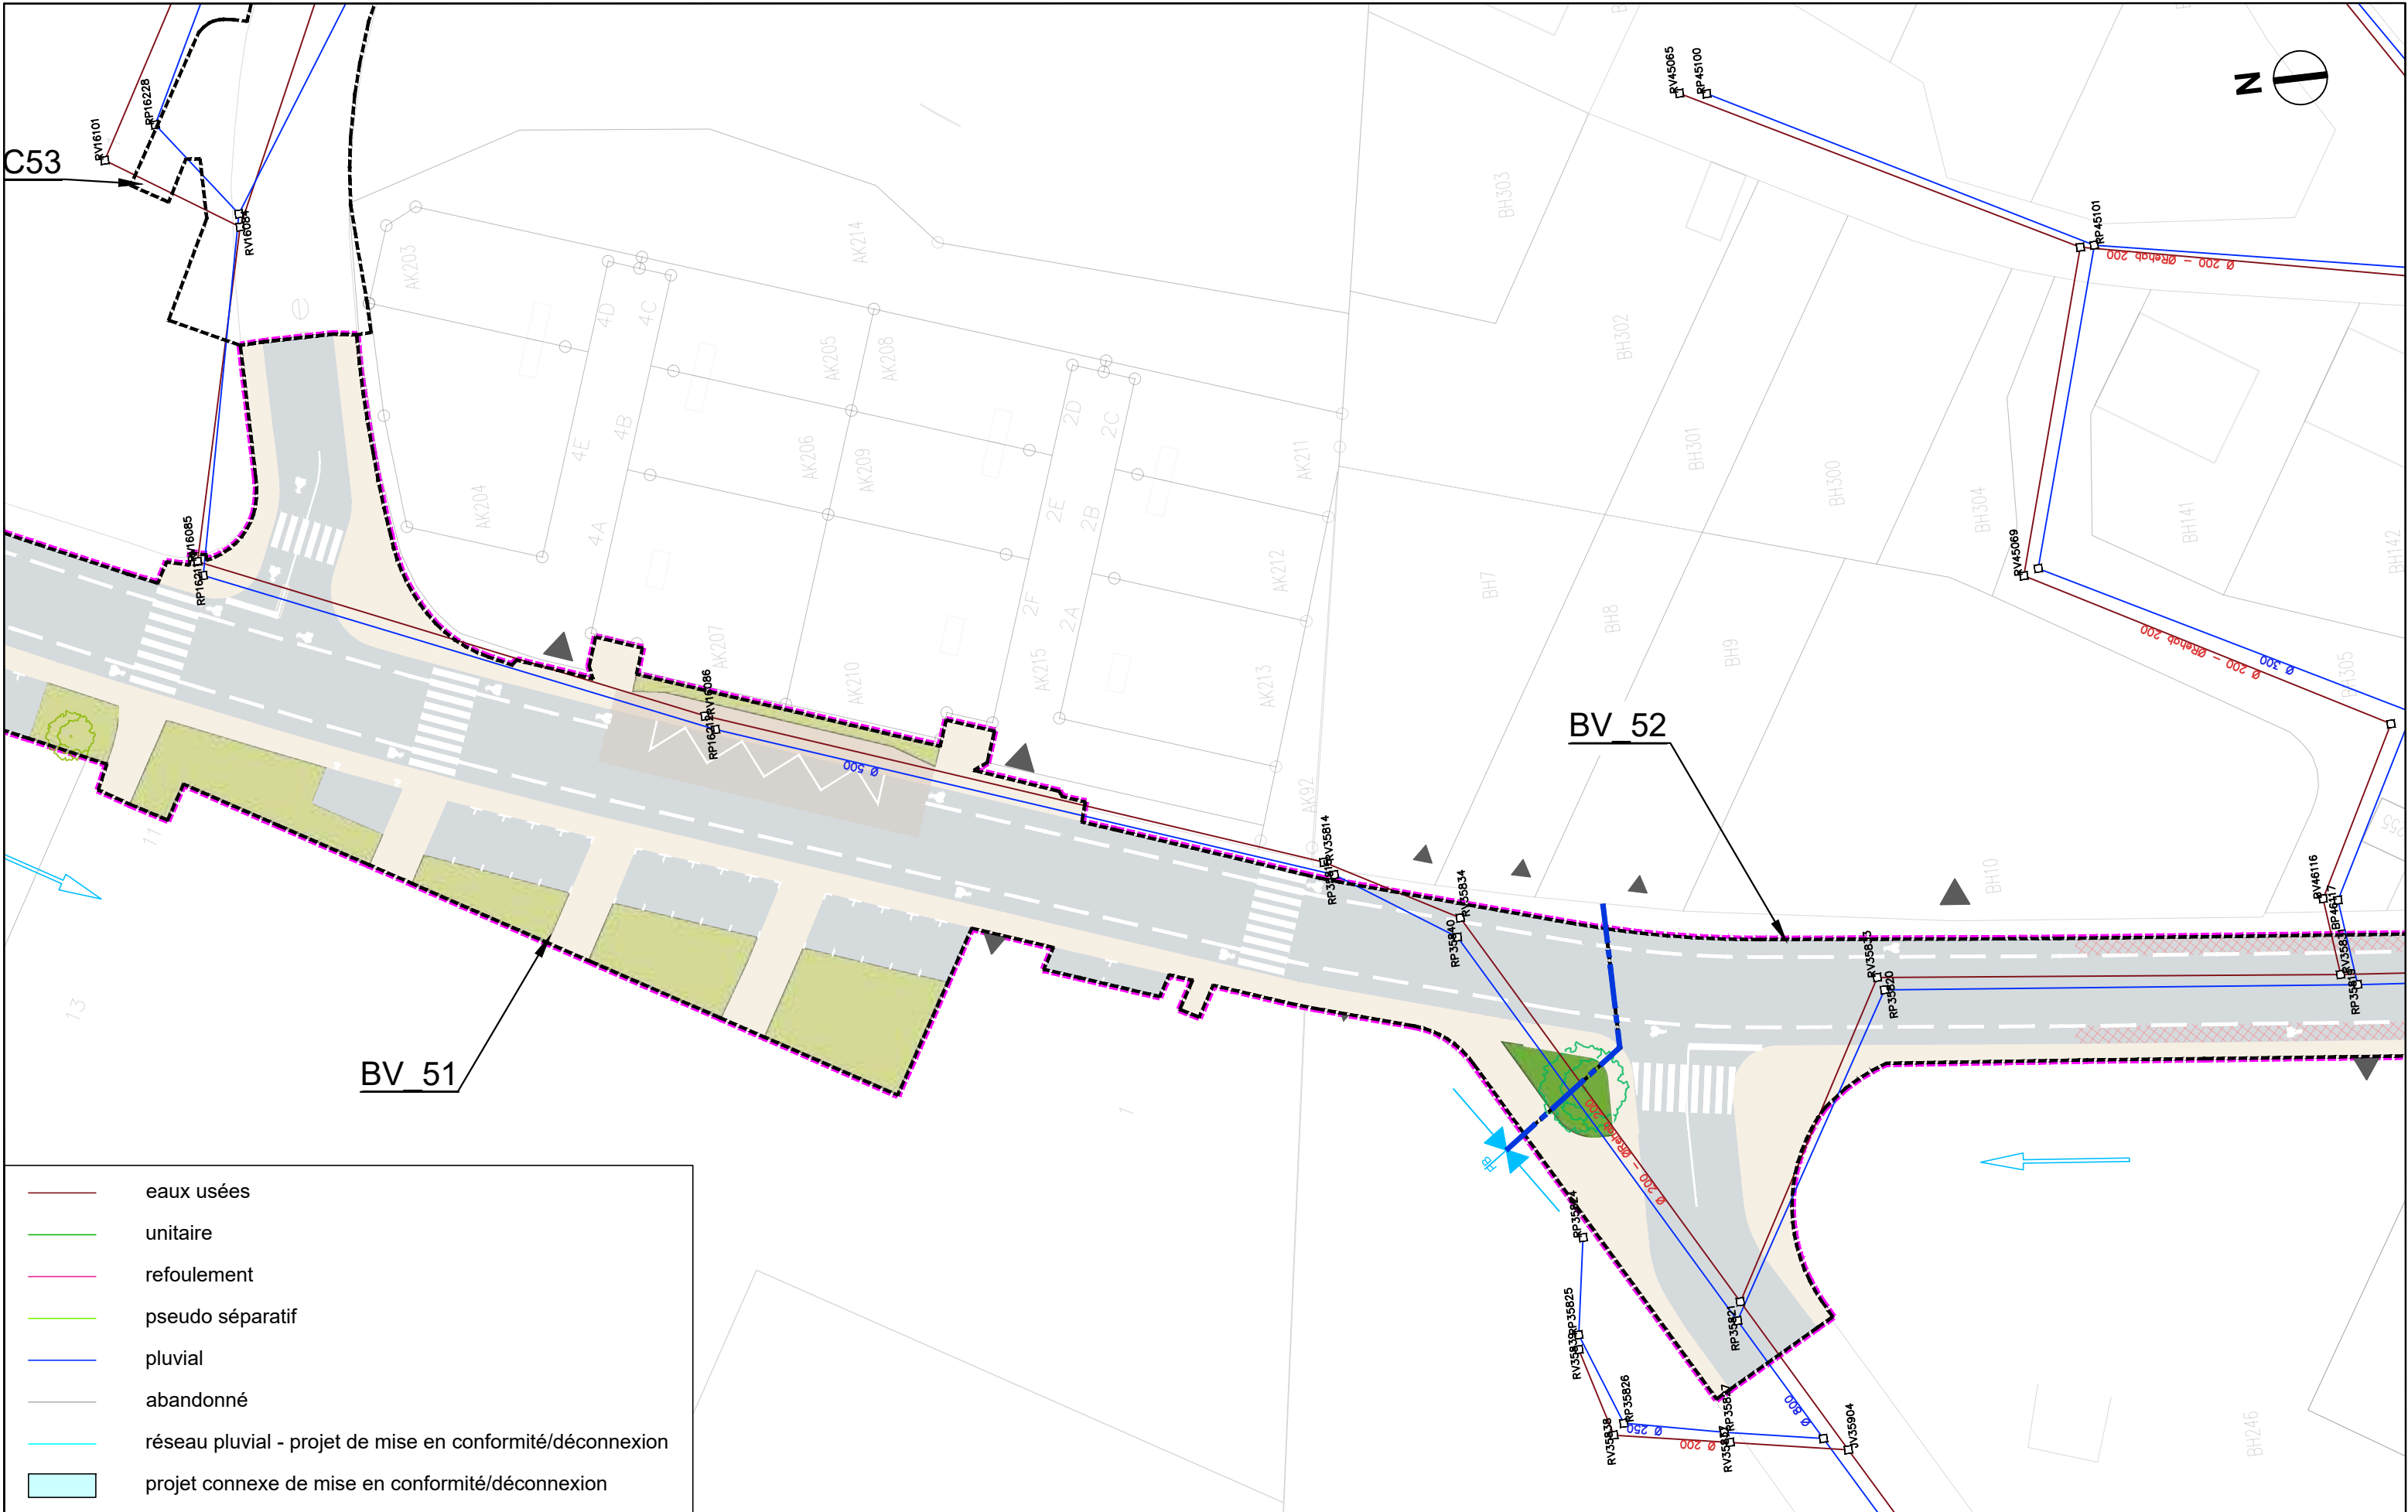

- eaux usées
- unitaire
- refoulement
- pseudo séparatif
- pluvial
- abandonné
- réseau pluvial - projet de mise en conformité/déconnexion
- projet connexe de mise en conformité/déconnexion

BV 51

BV 52



AVANT-PROJET  
RÉALISATION DE TROIS  
CHRONOLIGNES DE LE MANS  
MÉTROPOLE

LE MANS (72)  
SEQUENCE 01

Plan d'insertion  
Rue de Budapest  
Copenhague


P01-52  
C4  
VAR  
Solution



Auteur : AG	Date création : 06/08/2021	Maj : 13/01/2023	Ech : 1/500	Indice : 0	Fichier : BV_SEQ1
-------------	----------------------------	------------------	-------------	------------	-------------------





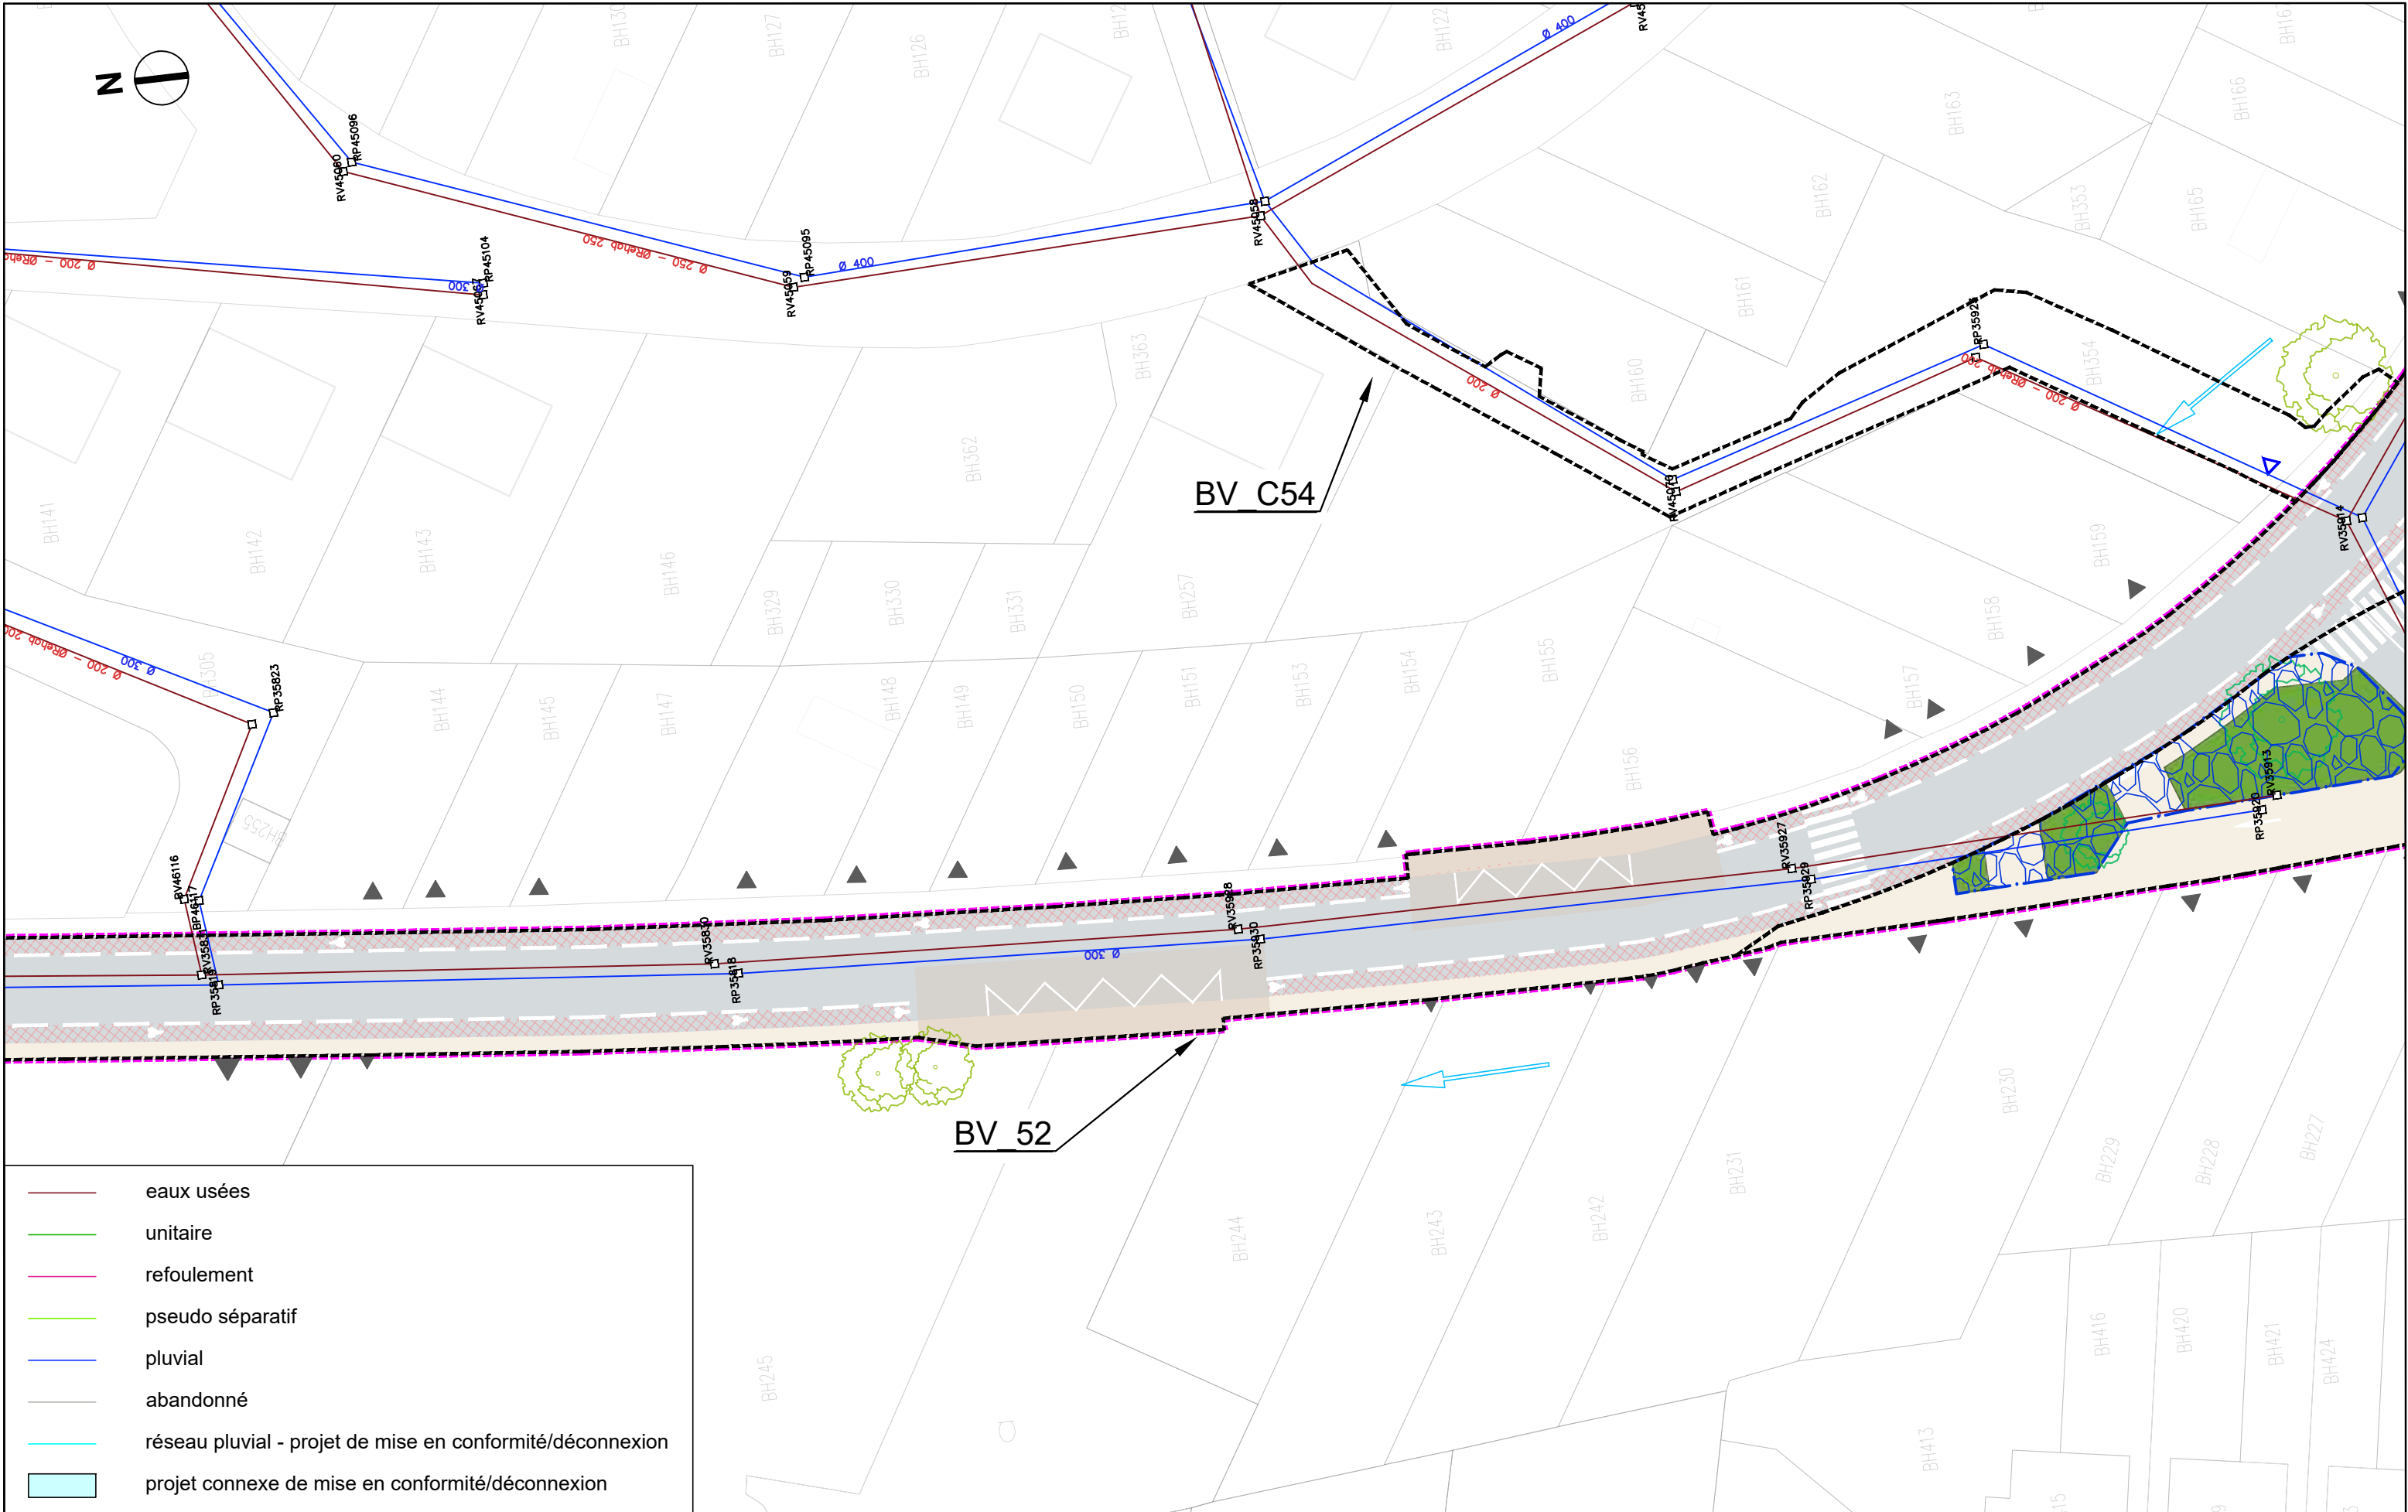

- eaux usées
- unitaire
- refoulement
- pseudo séparatif
- pluvial
- abandonné
- réseau pluvial - projet de mise en conformité/déconnexion
- projet connexe de mise en conformité/déconnexion

BV 52


BV C54




AVANT-PROJET  
RÉALISATION DE TROIS  
CHRONOLIGNES DE LE MANS  
MÉTROPOLE

LE MANS (72)  
SEQUENCE 01

Plan d'insertion  
Allée de Copenhague

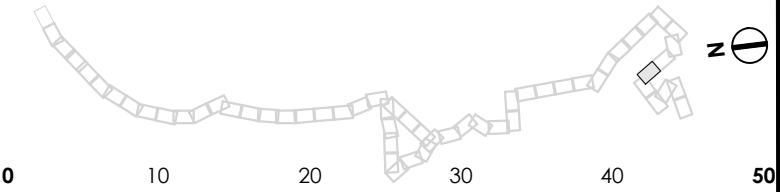

**P01-52'**  
C4  
VAR  
Solution

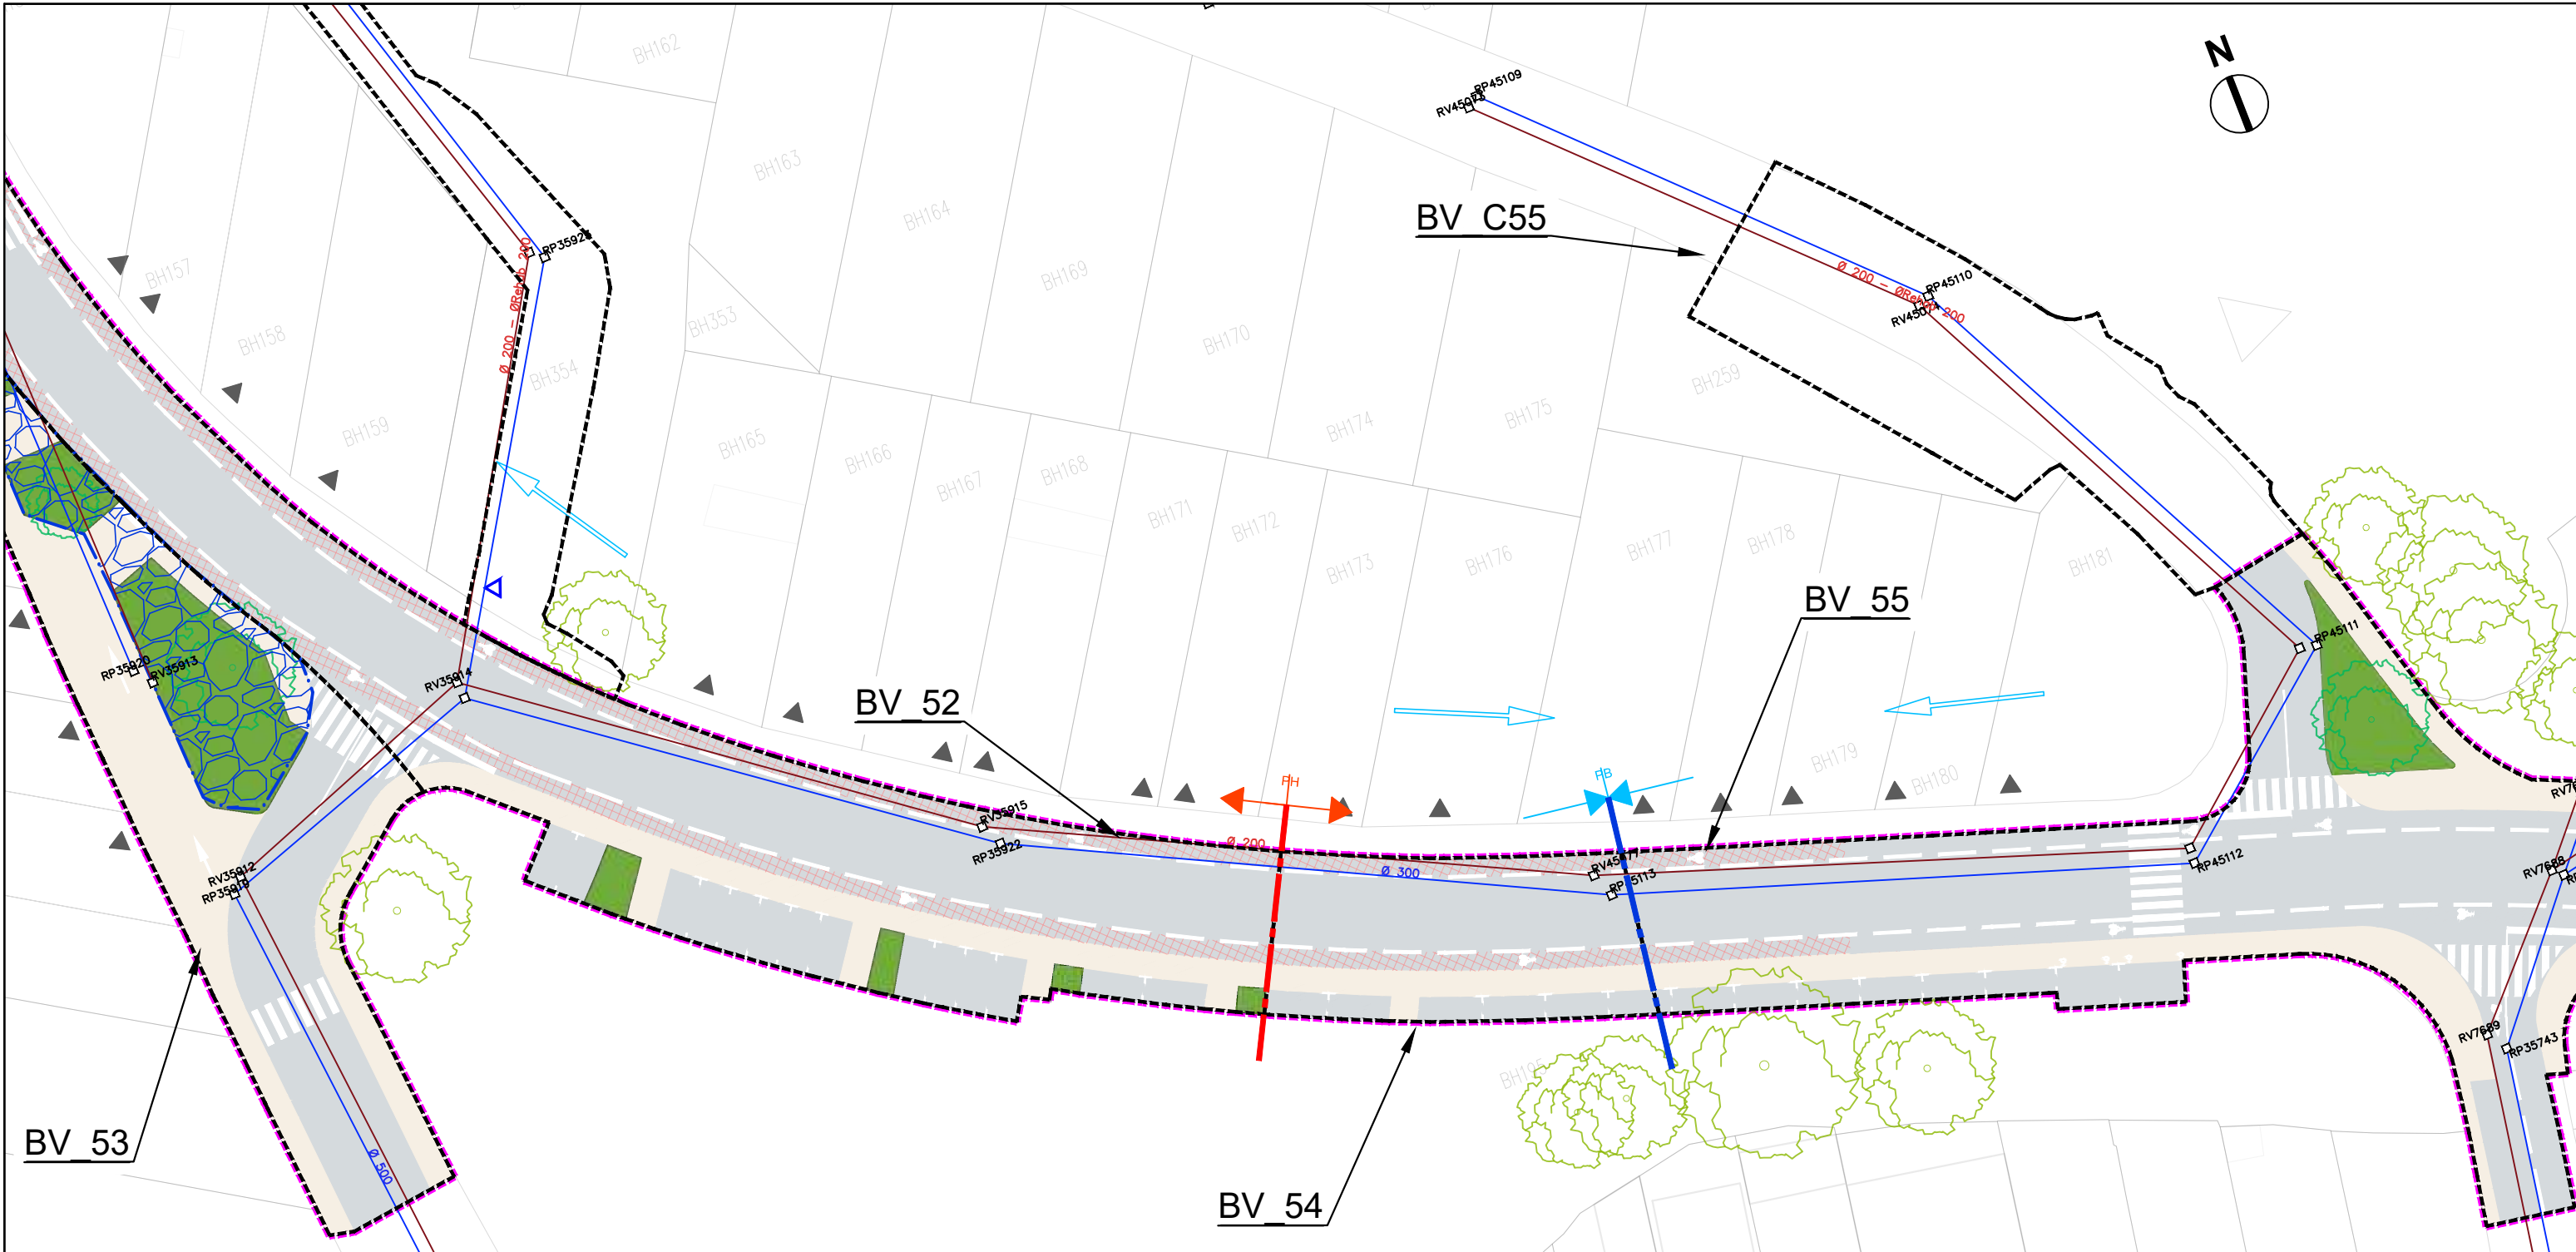

- eaux usées
- unitaire
- refoulement
- pseudo séparatif
- pluvial
- abandonné
- réseau pluvial - projet de mise en conformité/déconnexion
- projet connexe de mise en conformité/déconnexion



AVANT-PROJET  
RÉALISATION DE TROIS  
CHRONOLIGNES DE LE MANS  
MÉTROPOLE


LE MANS (72)  
SEQUENCE 01


Plan d'insertion  
Avenue de Madrid

**P01-53**  
C4  
VAR  
Solution



Auteur : AG    Date création : 06/08/2021    Maj : 13/01/2023    Ech : 1/500    Indice : 0    Fichier : BV\_SEQ1

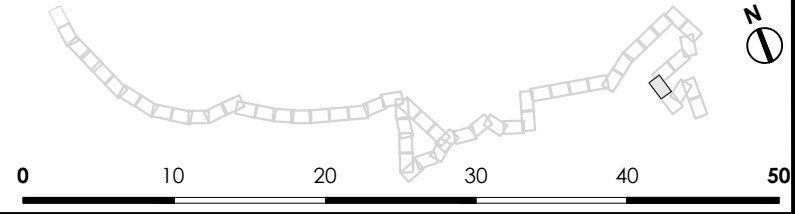

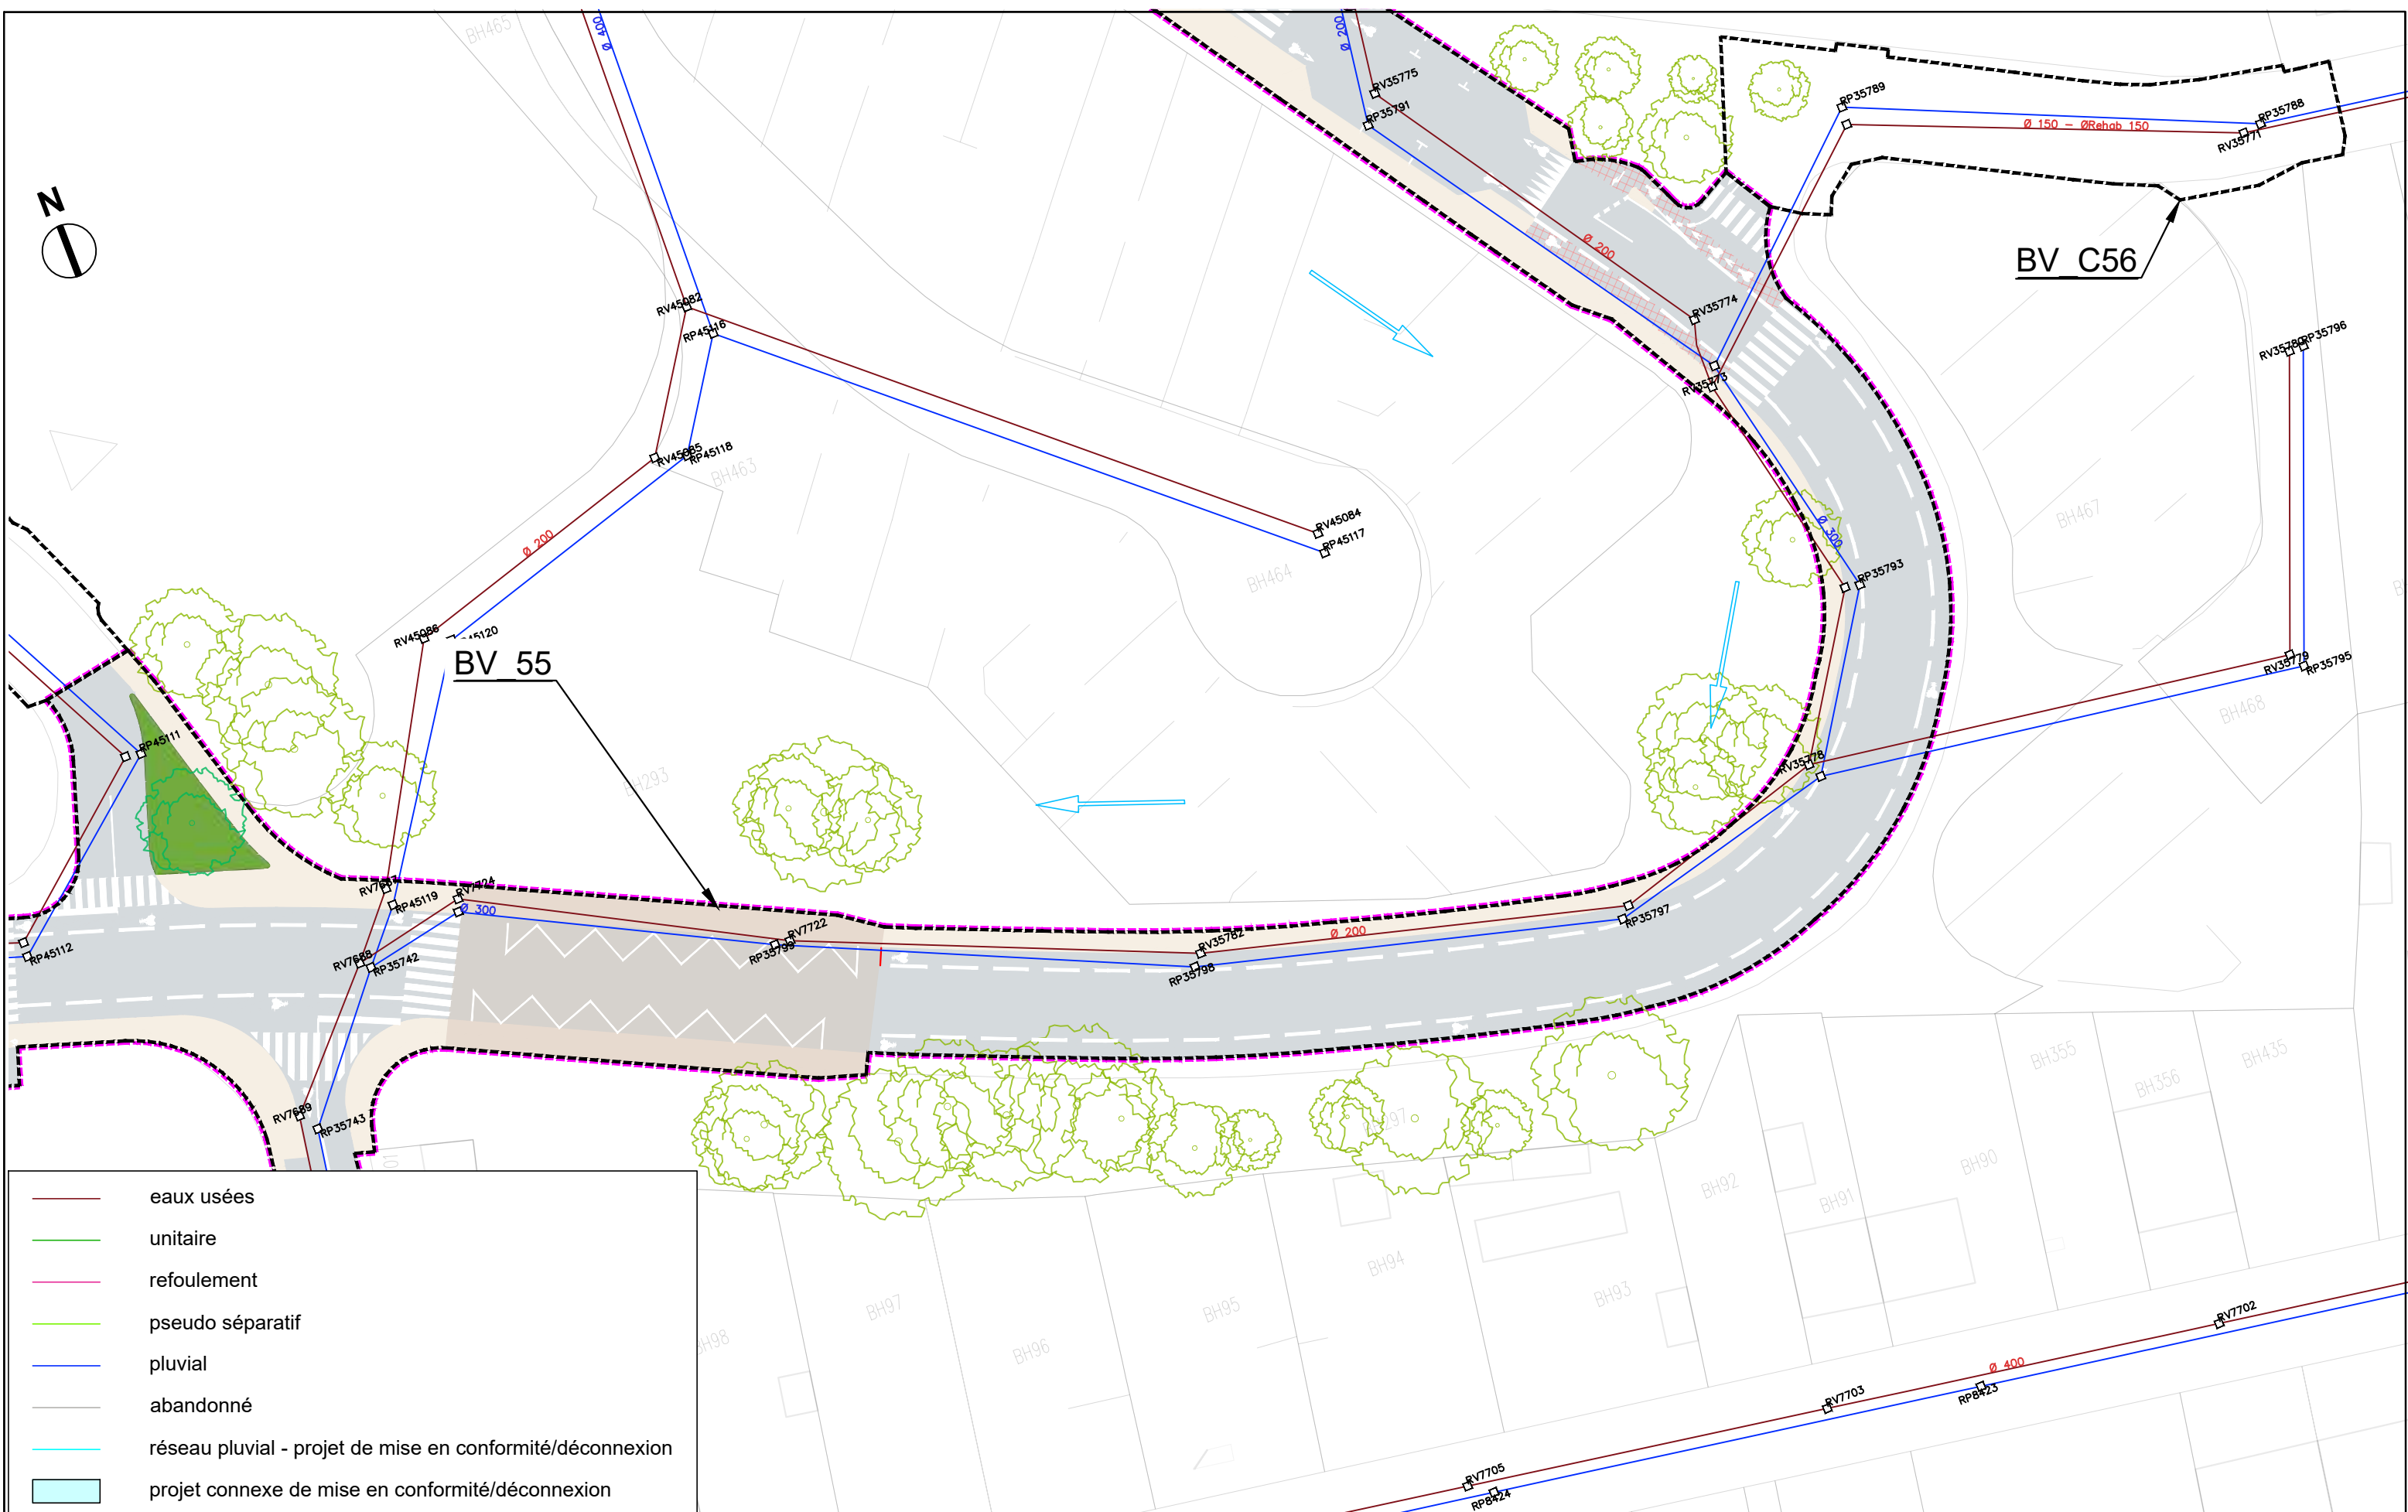

- eaux usées
- unitaire
- refoulement
- pseudo séparatif
- pluvial
- abandonné
- réseau pluvial - projet de mise en conformité/déconnexion
- projet connexe de mise en conformité/déconnexion



AVANT-PROJET  
RÉALISATION DE TROIS  
CHRONOLIGNES DE LE MANS  
MÉTROPOLE

LE MANS (72)  
SEQUENCE 01

Plan d'insertion  
Avenue de Madrid  
Paul Louis Jacques


**P01-54**  
C4  
VAR



Auteur : AG	Date création : 06/08/2021	Maj : 13/01/2023	Ech : 1/500	Indice : 0	Fichier : BV_SEQ1
-------------	----------------------------	------------------	-------------	------------	-------------------



Solution

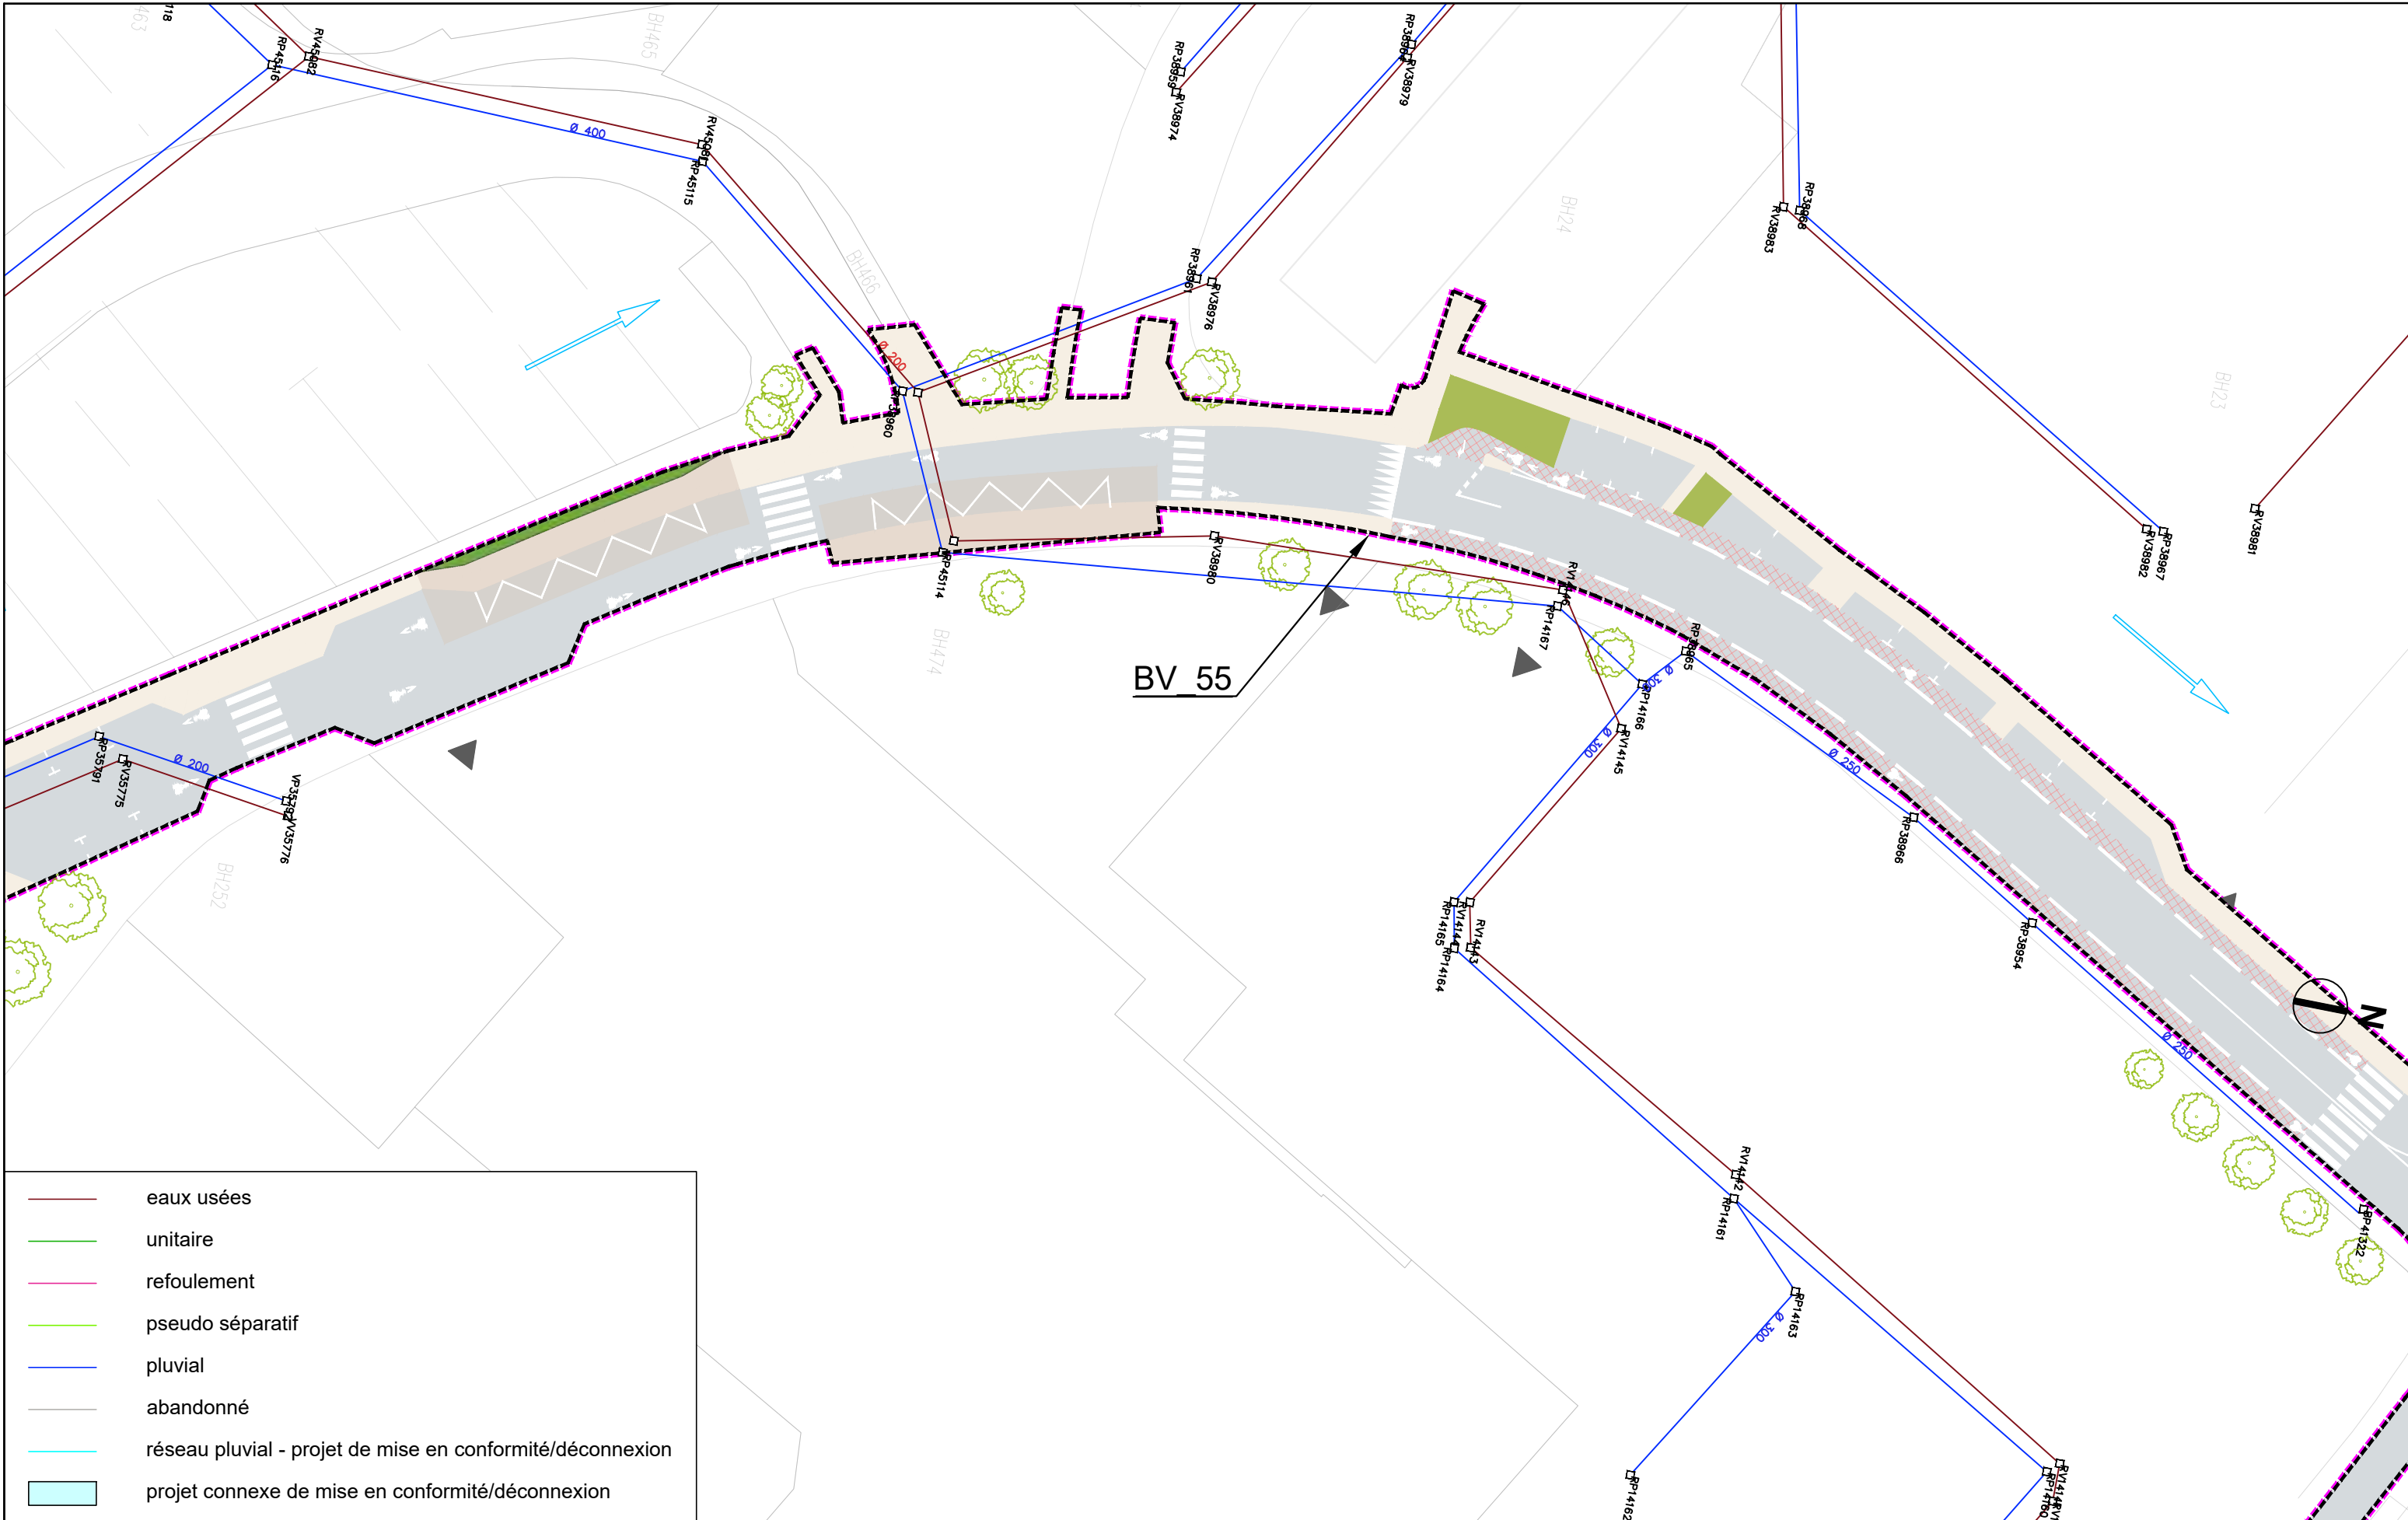

	eaux usées
	unitaire
	refoulement
	pseudo séparatif
	pluvial
	abandonné
	réseau pluvial - projet de mise en conformité/déconnexion
	projet connexe de mise en conformité/déconnexion



AVANT-PROJET  
RÉALISATION DE TROIS  
CHRONOLIGNES DE LE MANS  
MÉTROPOLE

LE MANS (72)  
SEQUENCE 01

Plan d'insertion  
Avenue de Madrid  
Leon Tolstoï

**P01-55**

C4


VAR

Solution



Auteur : AG	Date création : 06/08/2021	Maj : 13/01/2023	Ech : 1/500	Indice : 0	Fichier : BV_SEQ1
-------------	----------------------------	------------------	-------------	------------	-------------------



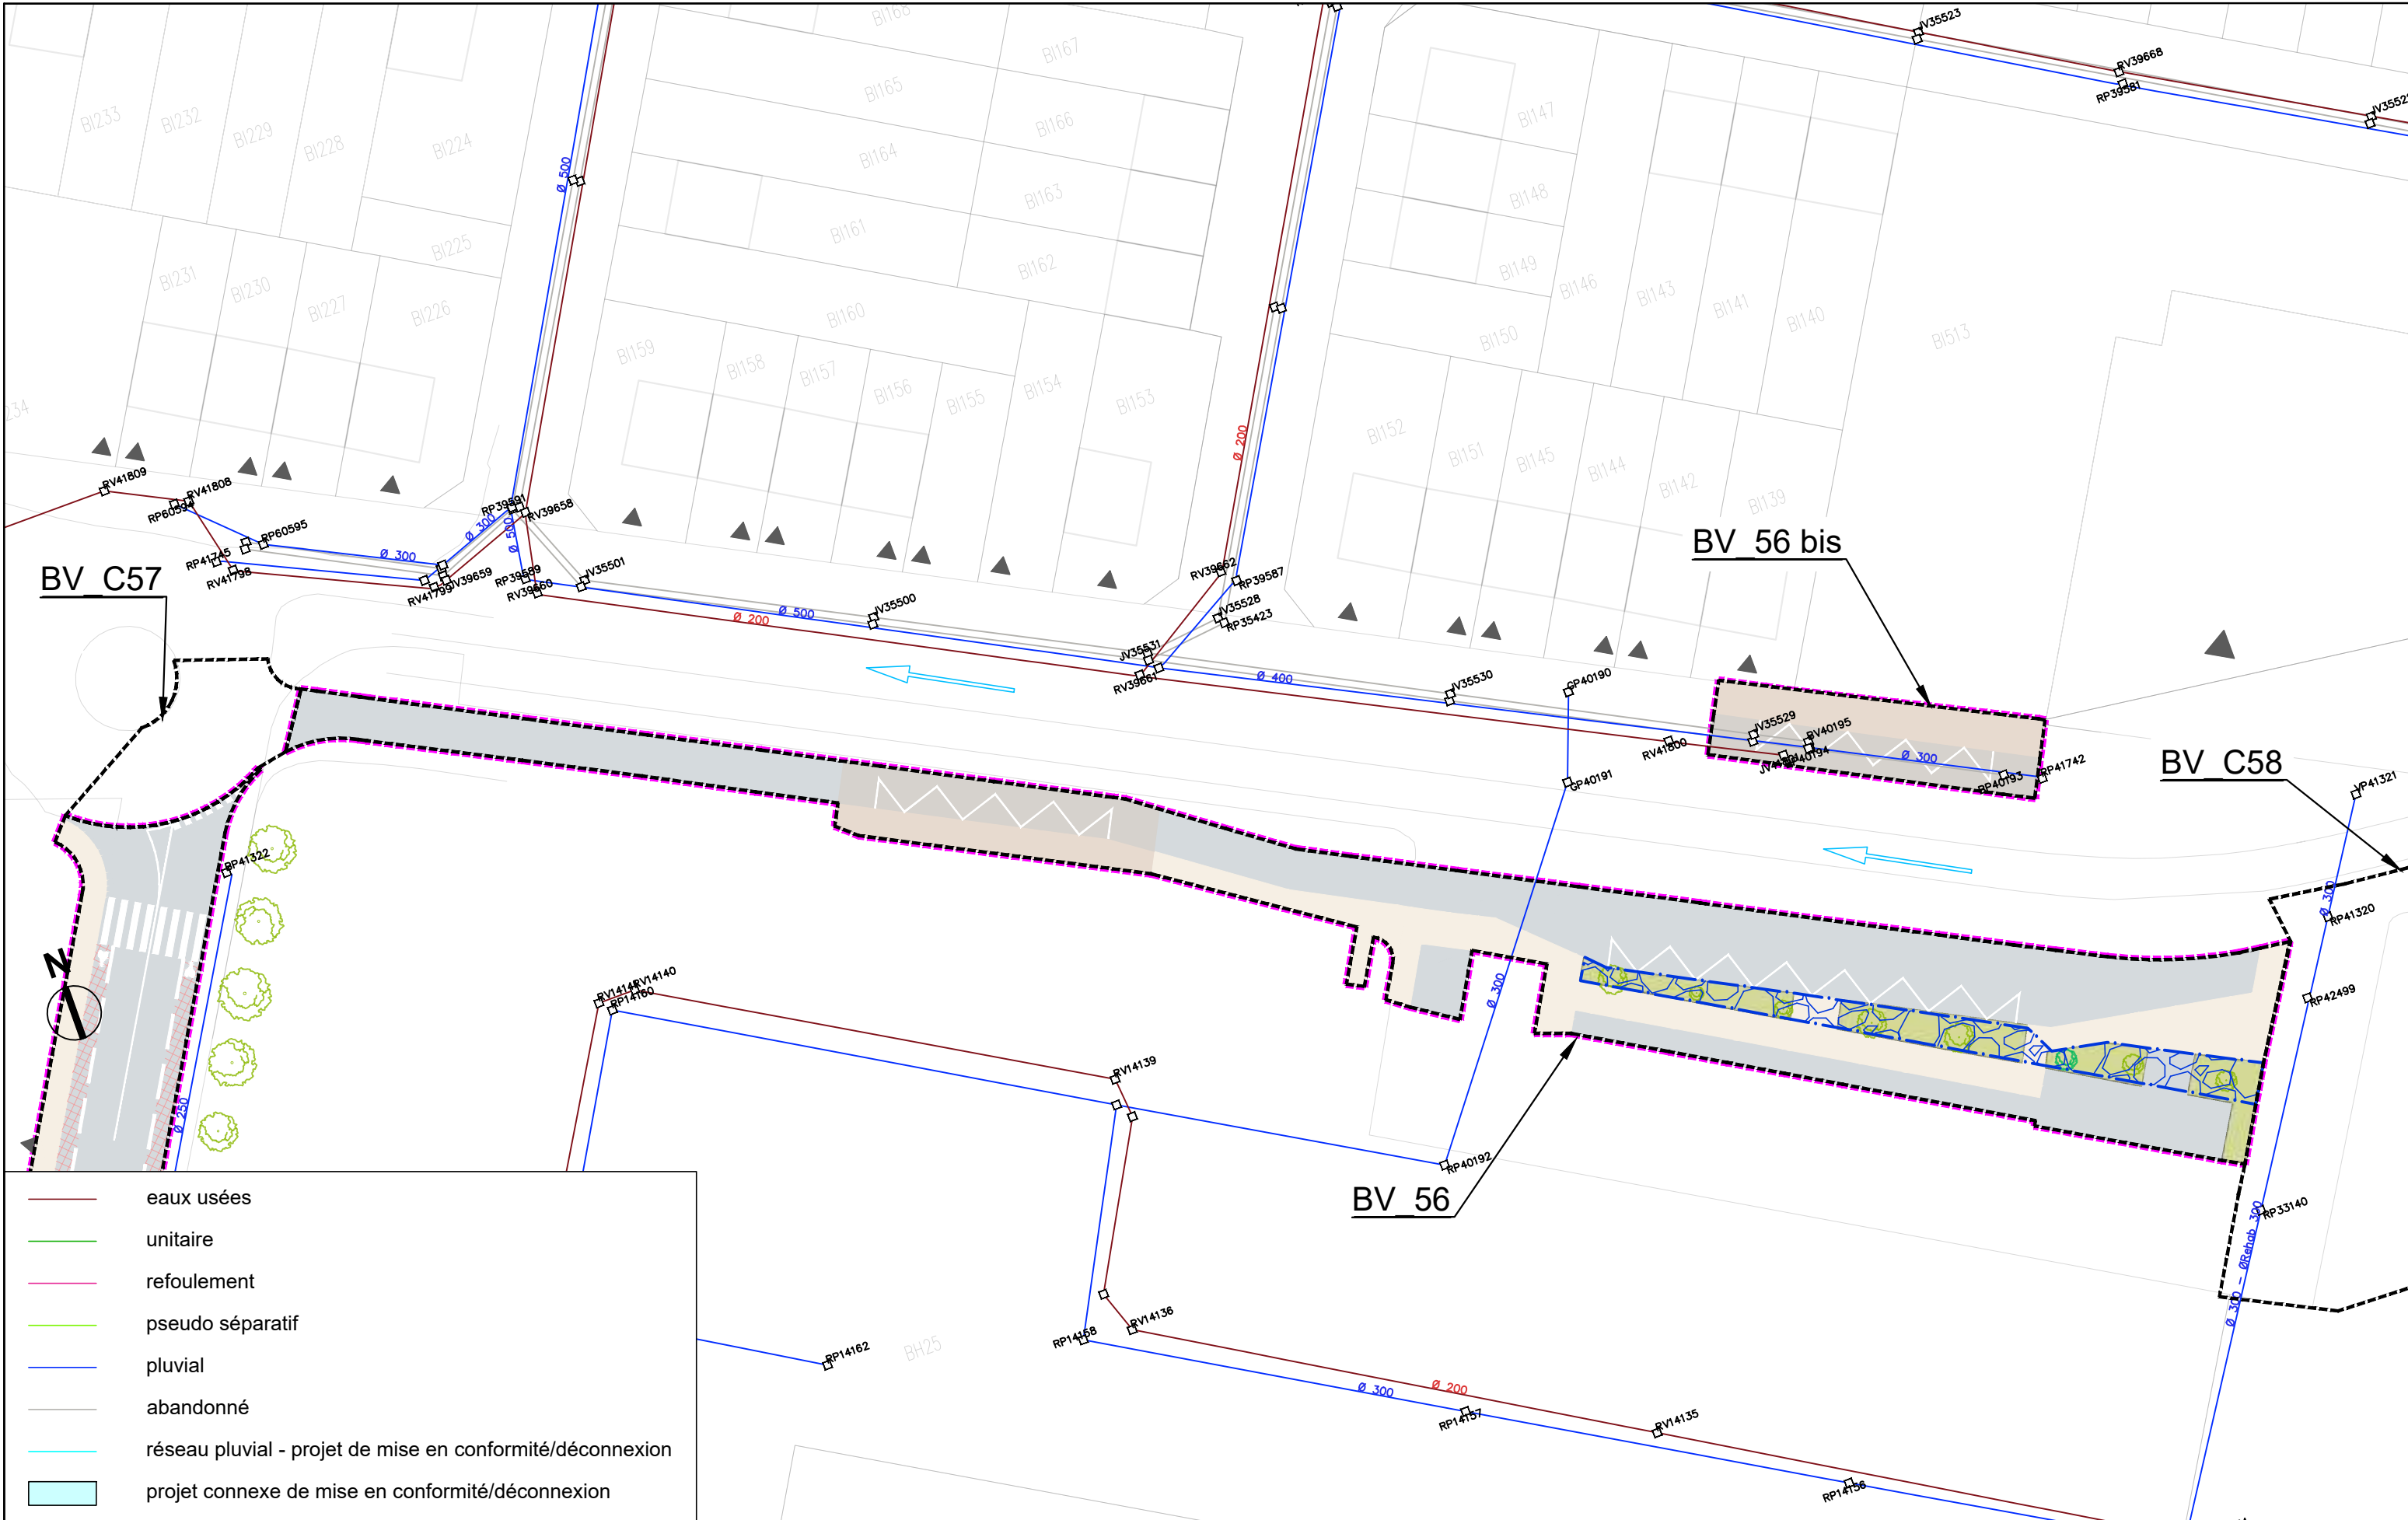


- eaux usées
- unitaire
- refoulement
- pseudo séparatif
- pluvial
- abandonné
- réseau pluvial - projet de mise en conformité/déconnexion
- projet connexe de mise en conformité/déconnexion




AVANT-PROJET  
RÉALISATION DE TROIS  
CHRONOLIGNES DE LE MANS  
MÉTROPOLE

LE MANS (72)  
SEQUENCE 01

Plan d'insertion  
Avenue de Bruxelles  
Bellevue - Hauts de Coulaines

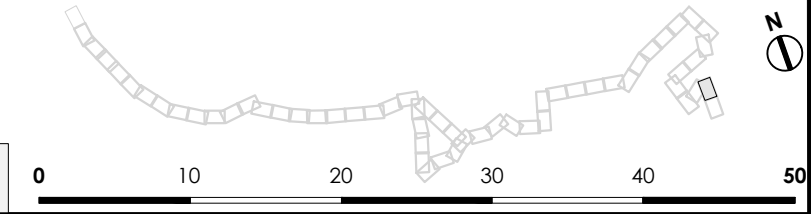

**P01-56**  
C4  
VAR  
Solution

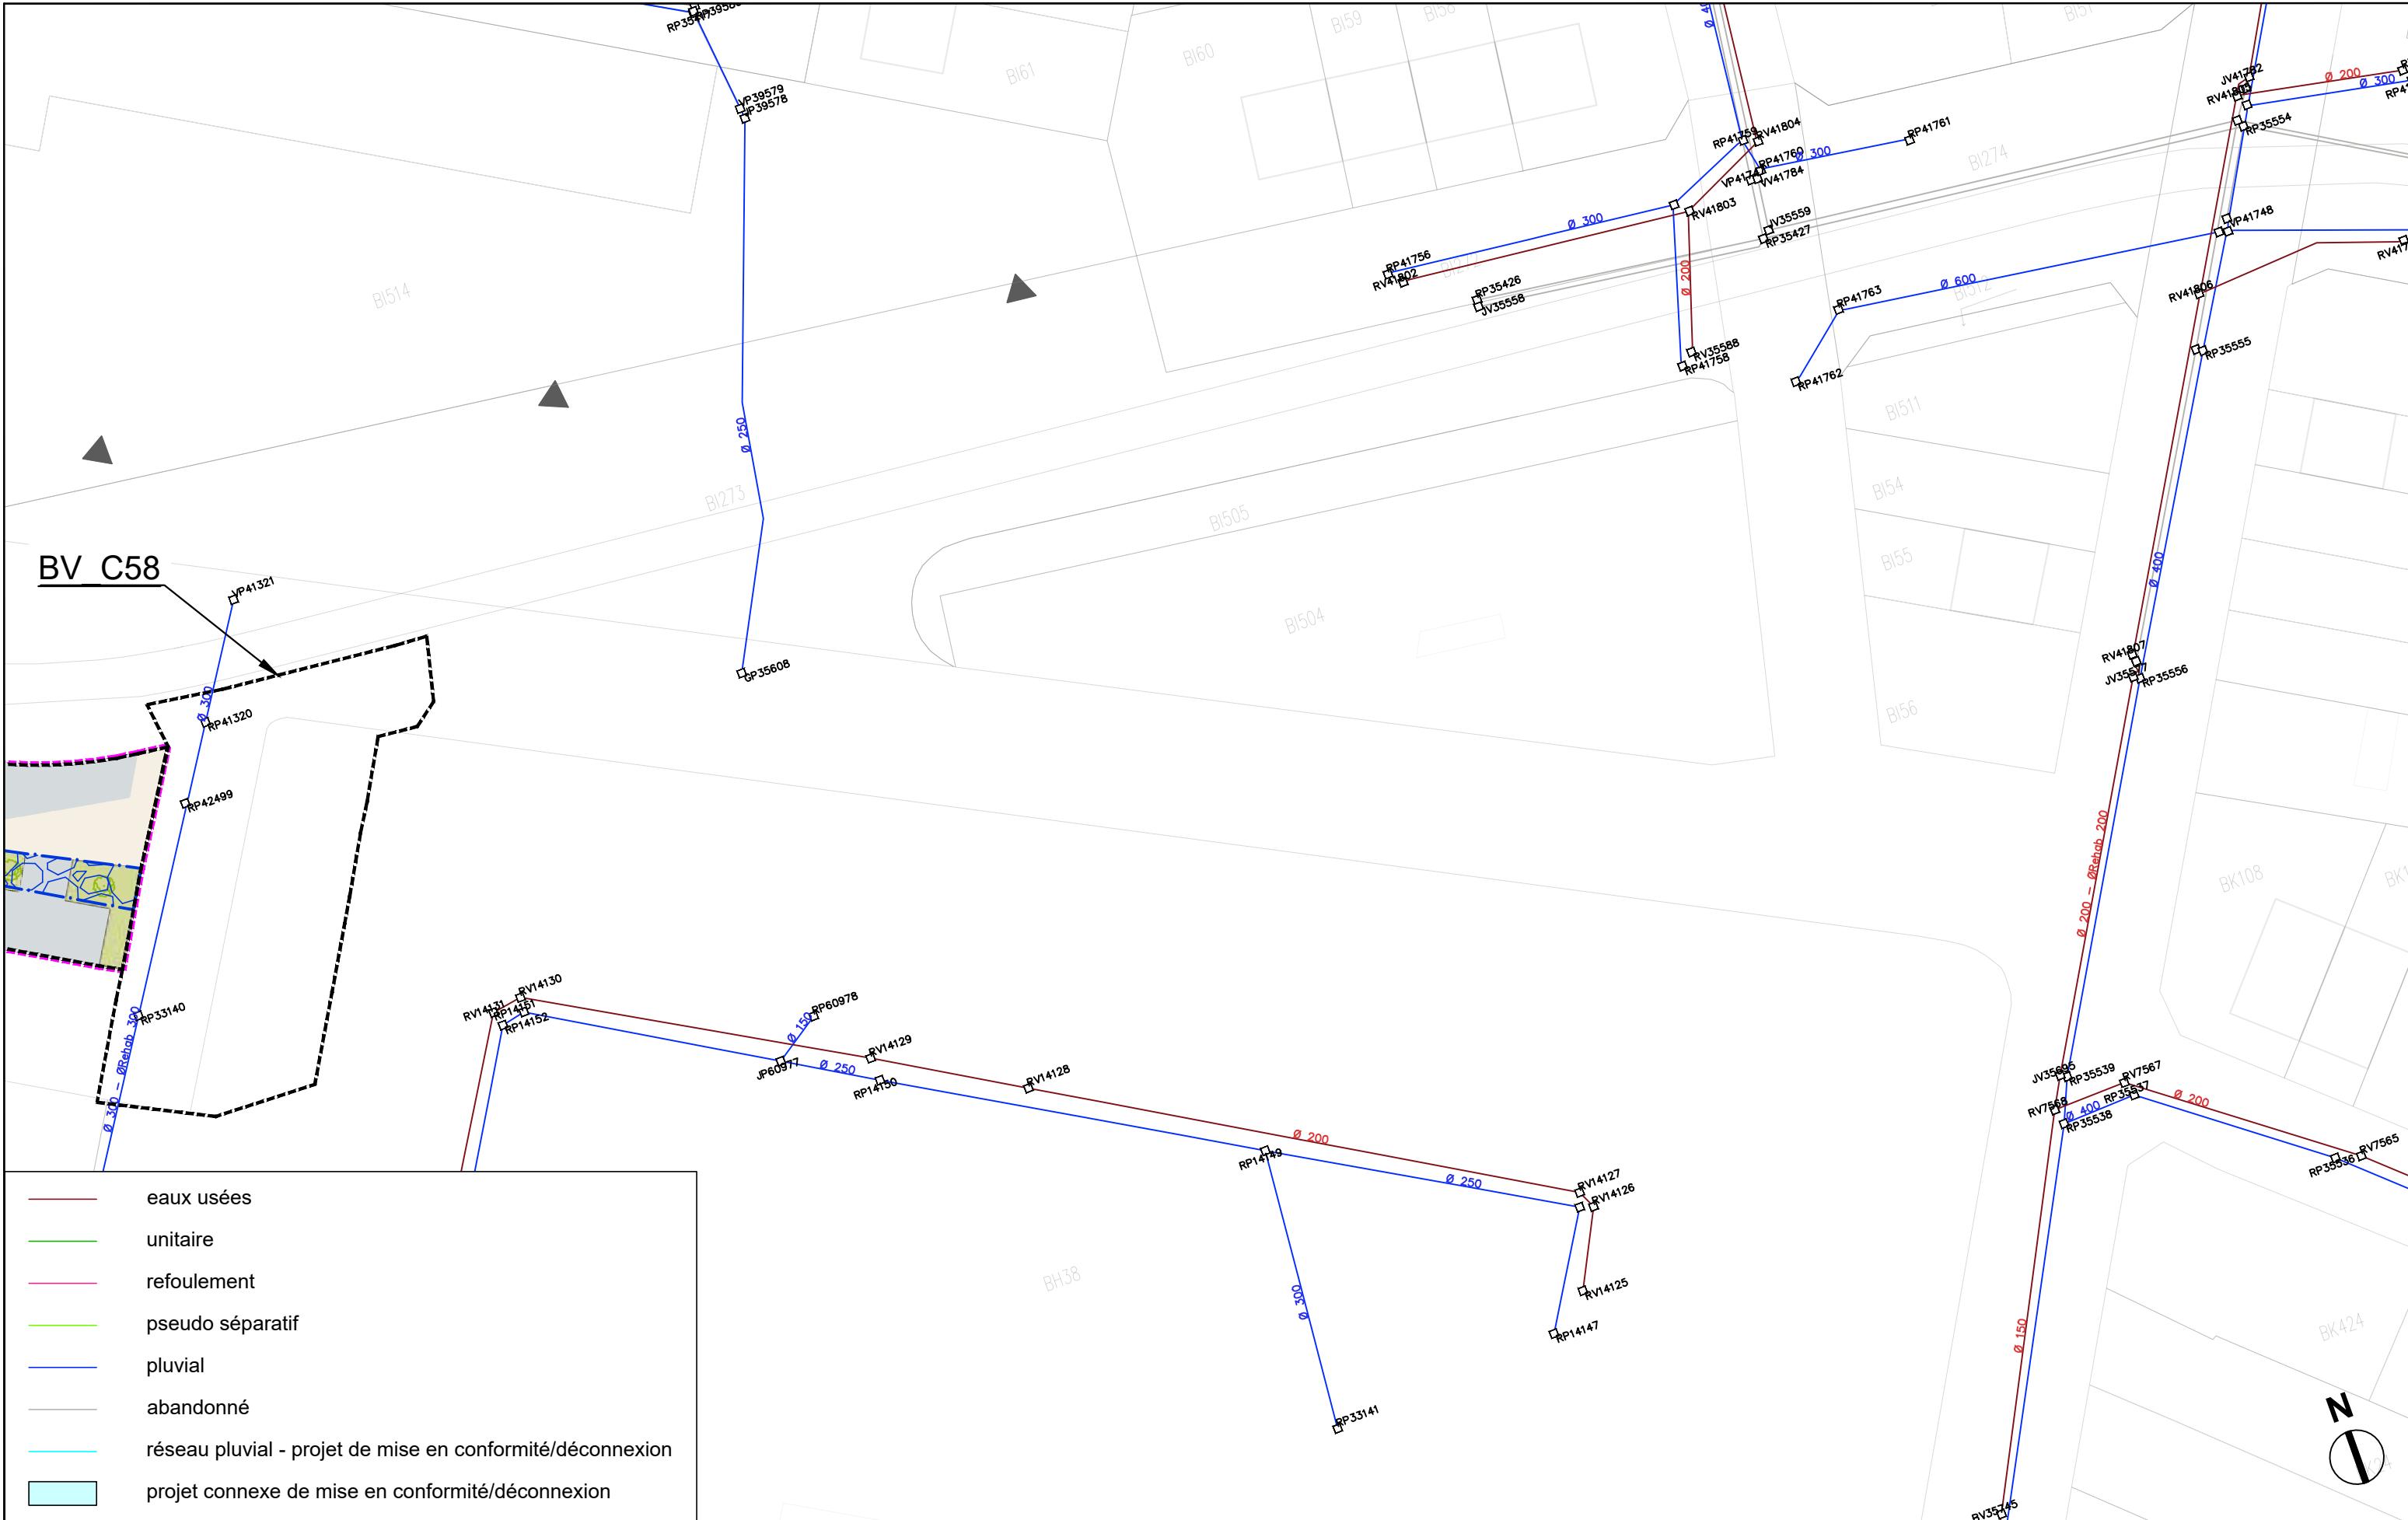

	eaux usées
	unitaire
	refoulement
	pseudo séparatif
	pluvial
	abandonné
	réseau pluvial - projet de mise en conformité/déconnexion
	projet connexe de mise en conformité/déconnexion



AVANT-PROJET  
RÉALISATION DE TROIS  
CHRONOLIGNES DE LE MANS  
MÉTROPOLE

LE MANS (72)  
SEQUENCE 01

Plan d'insertion  
Avenue de Bruxelles



**P01-57**  
C4  
VAR  
Solution