

AVP

AUTOROUTE A28

MISE EN CONFIGURATION DEFINITIVE DU PROFIL EN TRAVERS D'A28 SECTION L2B PARIGNE-L'EVEQUE / ECOMMOY



Maitrise d'oeuvre

PROFILS EN TRAVERS TYPE

AFFAIRE N° 4670046 DATE 23/01/2023 DESSIN FBI VERIFIE KMI

INDICES	DATES	D	MODIFICATIONS
0	23/01/2023	FBI	Première diffusion

MAITRE D'OUVRAGE:



Direction de la maîtrise d'ouvrage
1973 boulevard de la Défense
bâtiment hydra - CS 10268
92757 Nanterre Cedex

MAITRE D'OEUVRE:




Département ville et transport
2 impasse Claude Nougaro
44800 SAINT HERBLAIN
TEL. : +33 (0)2 28 09 18 00

PLAN N°


ECH: 1/125

PROFIL EN TRAVERS TYPE


PTT - Existant

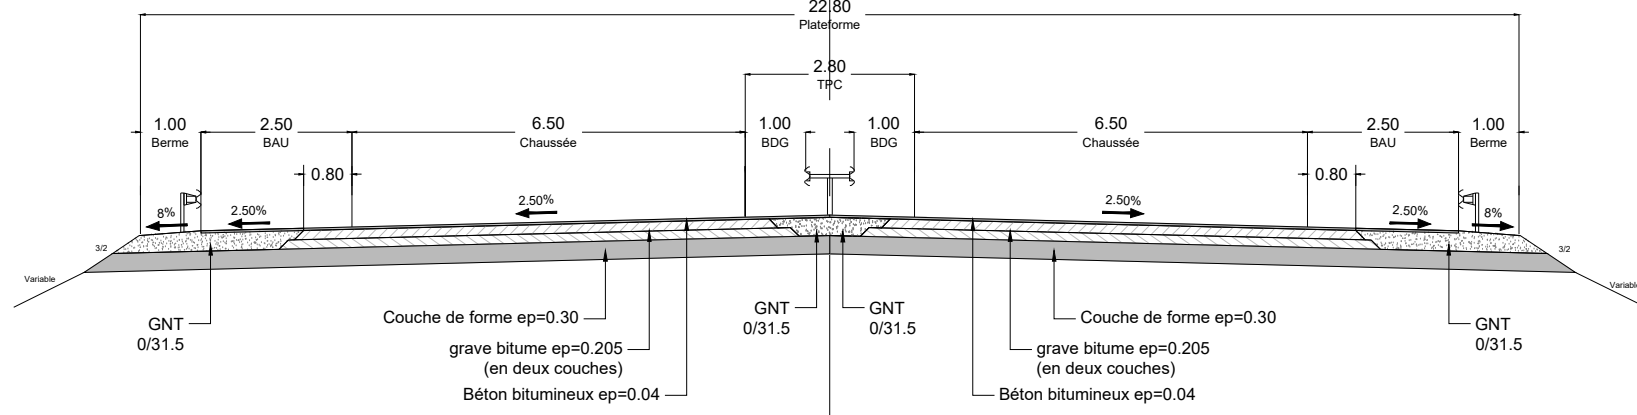

PTT - Projet

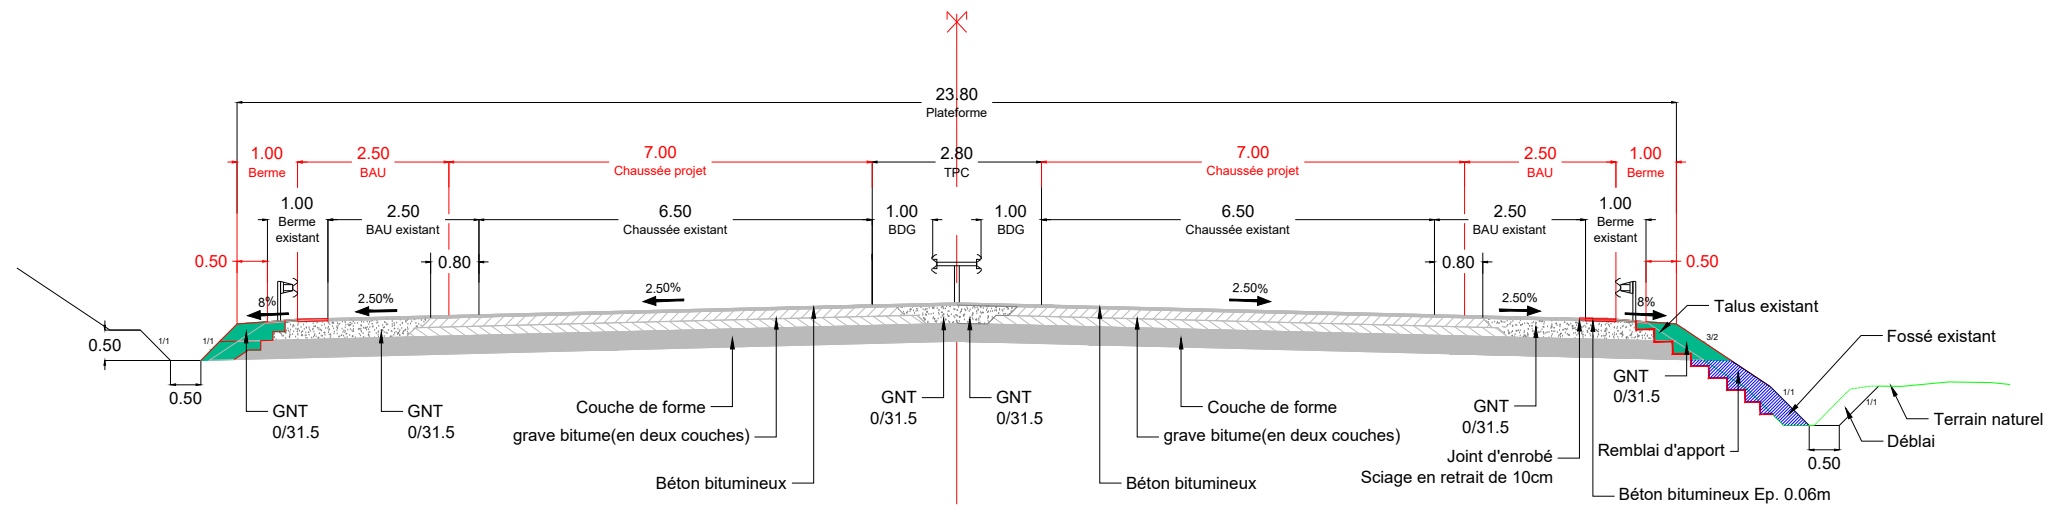

PTT - Projet + PAU

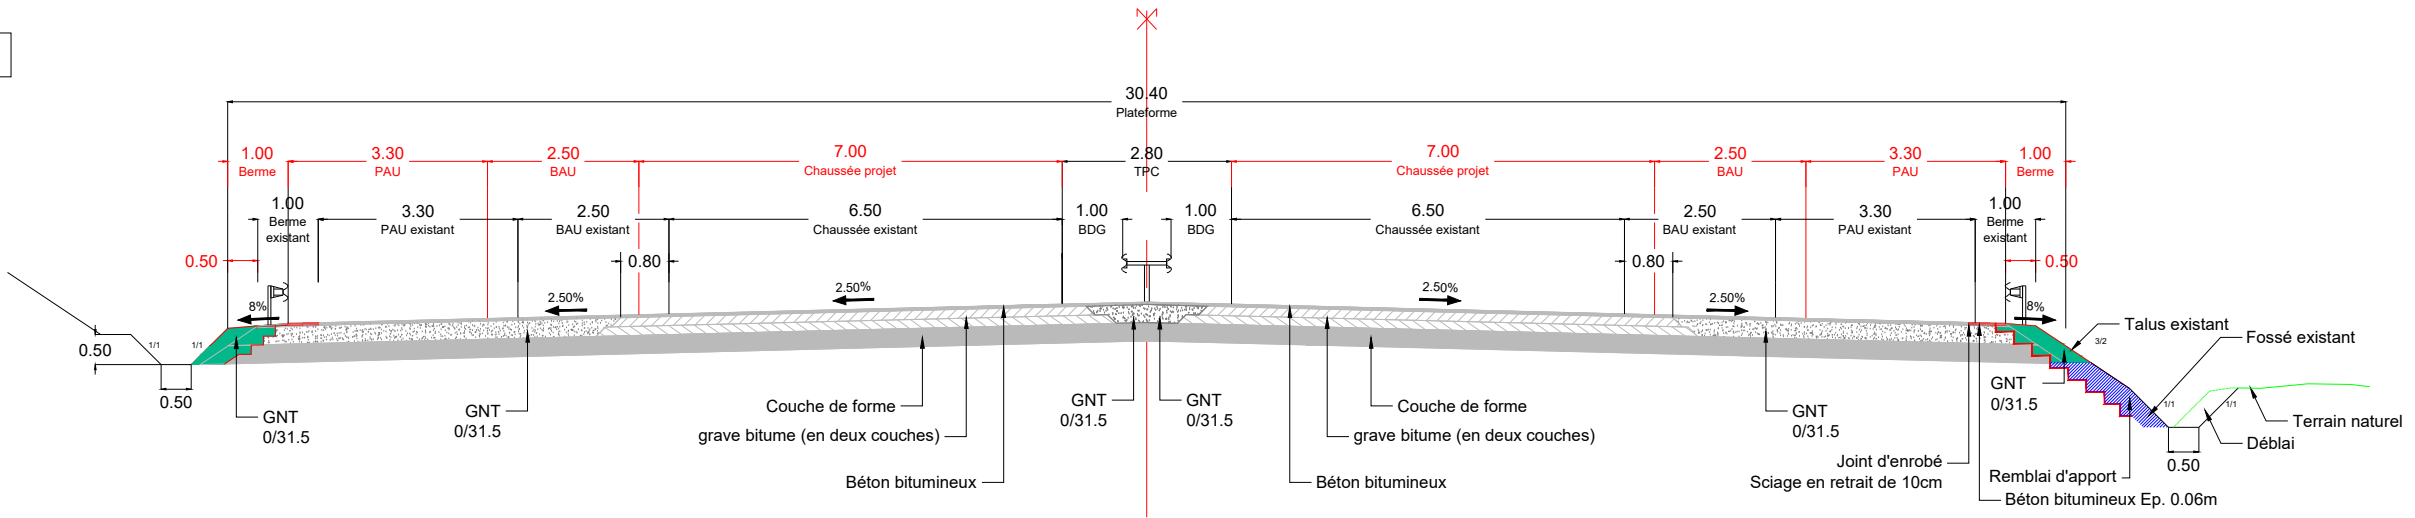

Autoroute A28

Dessinateur : FBI	Date : 30/01/2023	Echelle : 1/125
Affaire : 4670046	Phase : AVP	Page : 1/1

ARTELIA
 Département ville et transport
 2 impasse Claude Nougaro
 44800 SAINT HERBLAIN
 TEL. : +33 (0)2 28 09 18 00