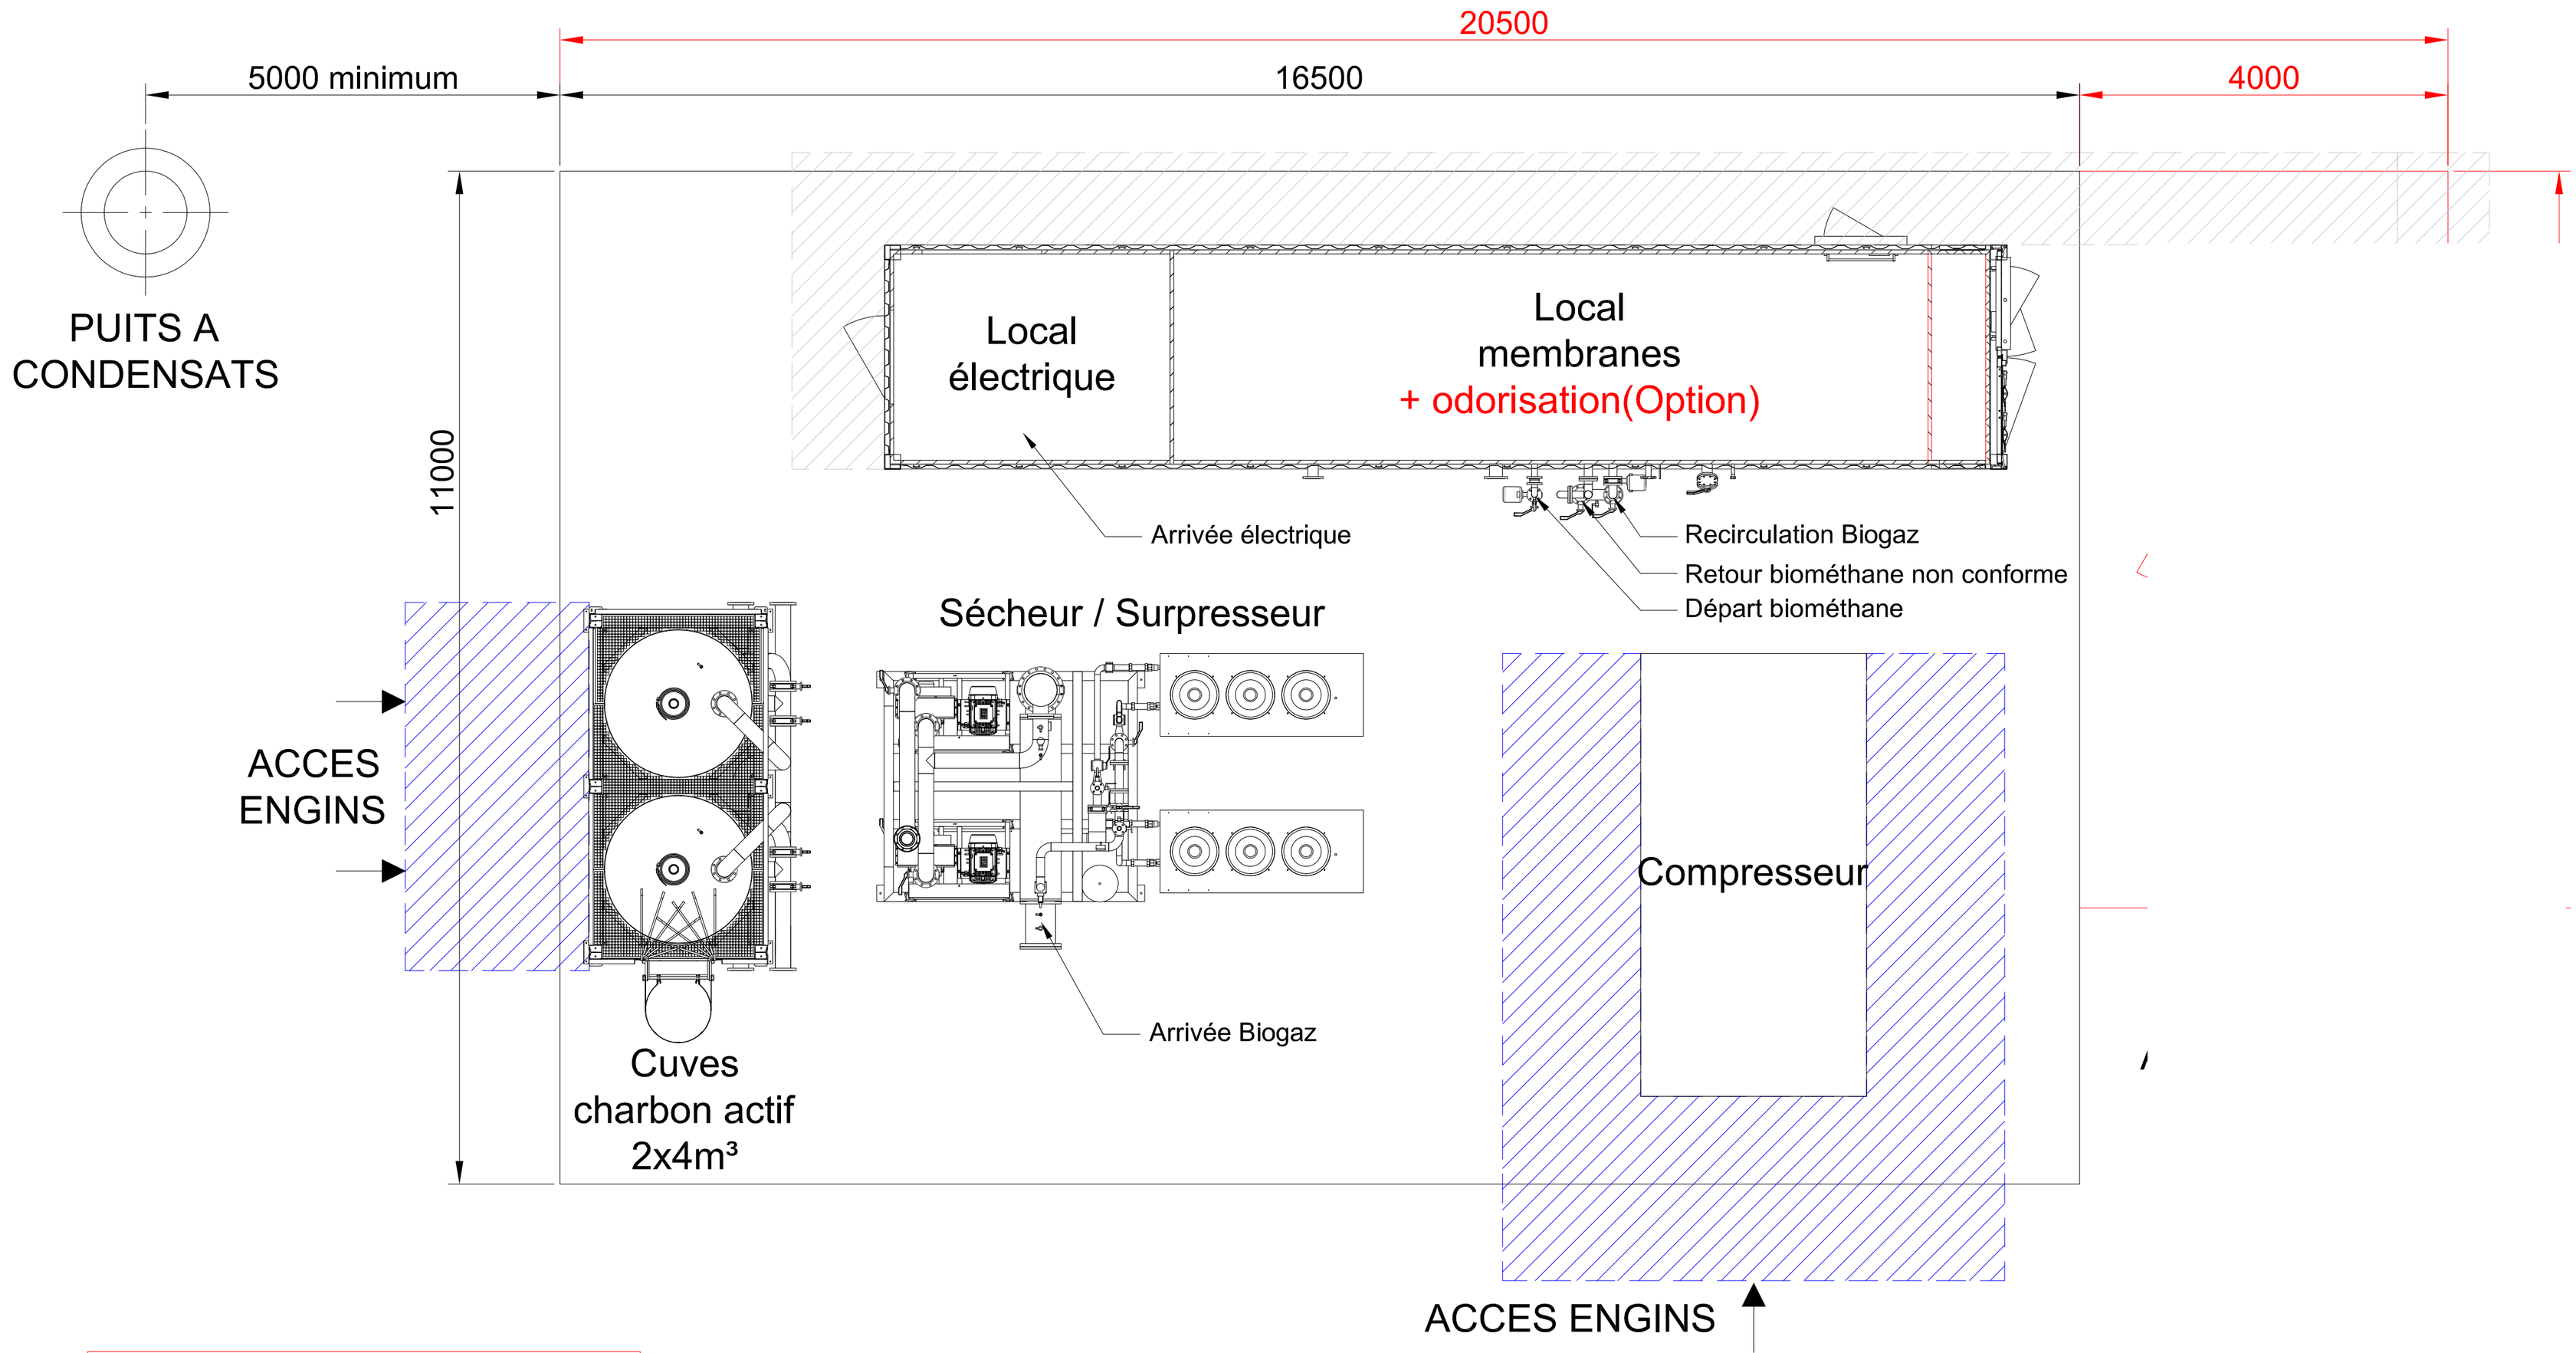

NON VALIDE
POUR EXECUTION

Equipement en option

Zone de maintenance hors engins

Zone accès pieton

Implantation générale - VPUR04 C	Dessiné par : N. Guilbaut			Client :
	Vérifié par : T. Caille L'Etienne			Site :
Numéro du document : PTF042_CAD_LAY_900001	Revision : 02	Date : 04/07/2019	Format : A3	Projet : Valorisation du Biogaz
Commentaire : NON VALIDE POUR EXECUTION				

PRODEVAL
INGÉNIERIE DES SOLUTIONS GAZ

Reproduction interdite sans autorisation (Loi du 17 Mars 1957)