

S.N.C. BENERMANS
 Centre Commercial Les Fontenelles
 Route de Bonnetable - 72006 Le Mans Cedex

Projet d'aménagement du site commercial "Bénel"
 Commune de le Mans et de Yvré l' Evêque (72)



SUARD MERNARD
 Géomètre - Expert
 5 rue Montrose - 72000 LE MANS
 Tél : 02 43 23 04 35 - Fax : 02 43 23 20 88
 E-mail : suard.mernard.gem@le-mans.fr

SARL LAMEYNIARDIE
 ARCHITECTES D.P.L.G.
 8 avenue des Thébautières 44800 SAINT HERBLAIN
 Tél : 02 40 63 71 02 Fax : 02 40 63 87 31
 sarl.lameyniardie@orange.fr


SOLARA
 Ingénierie
 15, Rue de la Penflocote
 44880 SAUTHRON
 Tél : 02 40 63 45 83
 Fax : 02 40 63 87 74

FEUILLE A FEUILLE
 7 2 4 4 0 T R E S S O N
 Tél. 02 43 35 90 40 • Fax. 02 43 35 90 41
 e-mail : arcp@feuille-a-feuille.fr

Agence du MANS
 60 rue Sainte-Marie 72530VYRE-LEVEQUE
 Tél. : 02 43 76 30 60/Fax : 02 43 76 30 64
 lemans@safege.fr

PROFIL EN LONG EP3

PERMIS D'AMÉNAGER Date : Juillet 2015 Echelle : 1 / 1000e PA 8.6.4

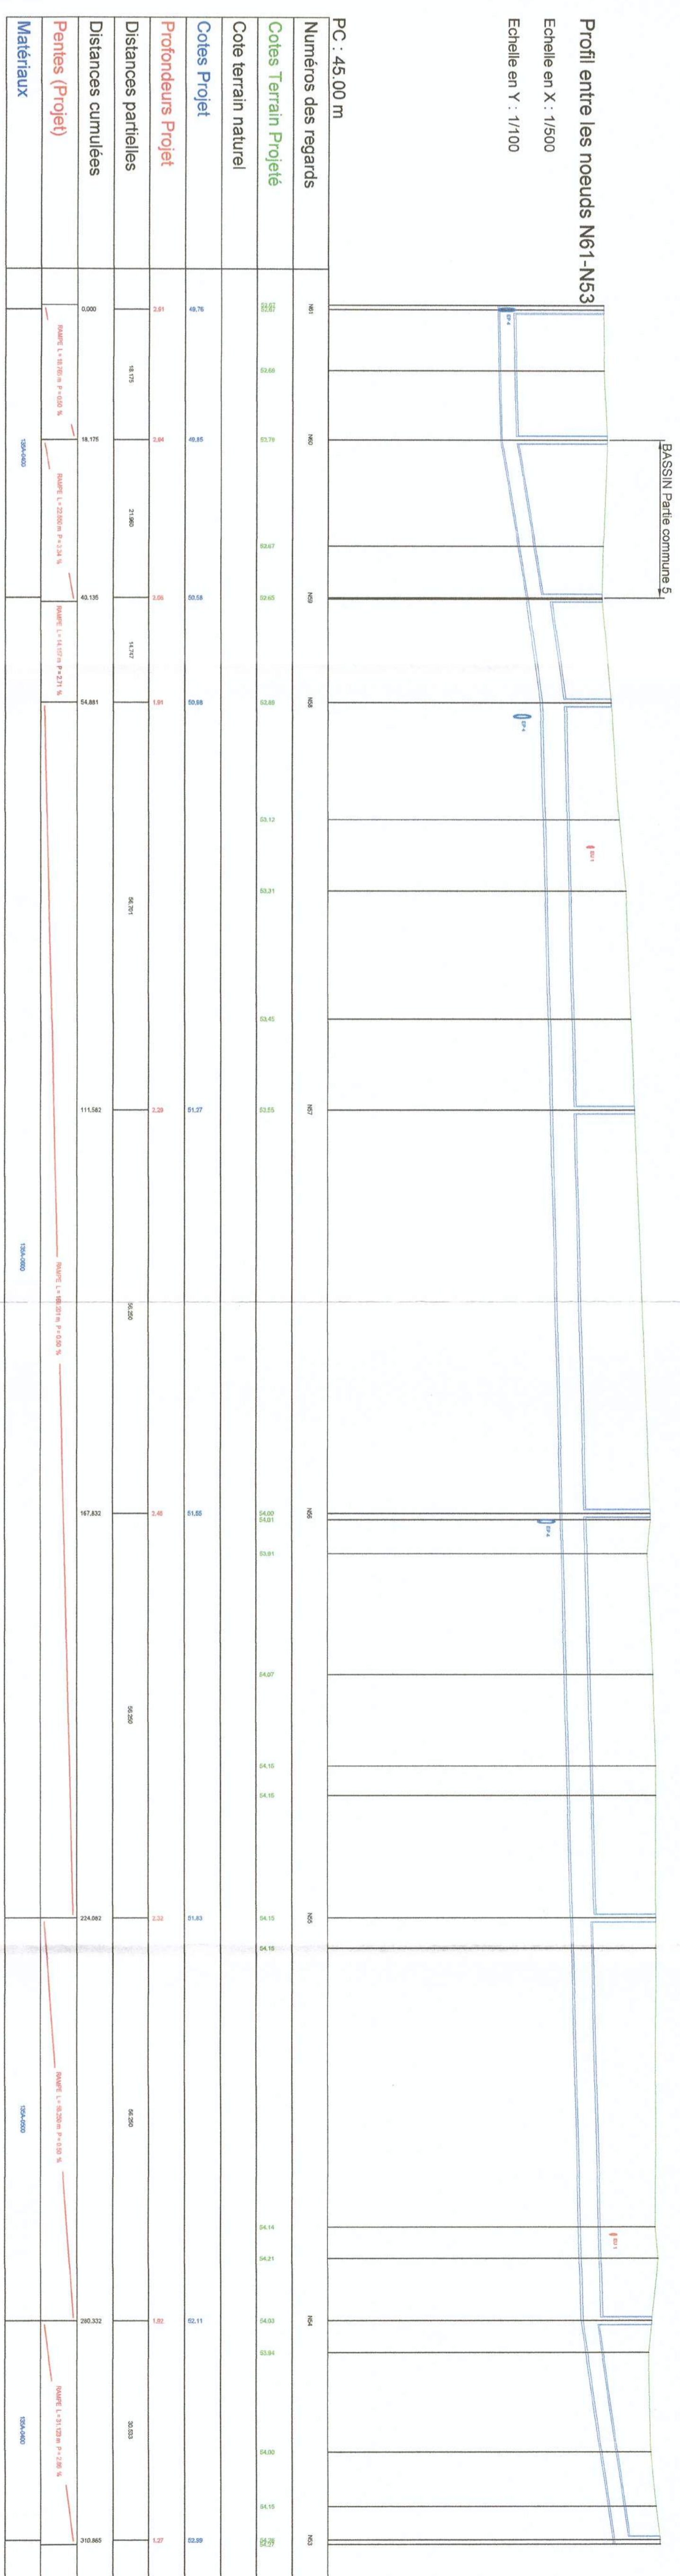

PROFIL EN LONG EP3

PERMIS D'AMÉNAGER Date : Juillet 2015 Echelle : 1 / 1000e PA 8.6.4