


S.N.C. BENERMANS
 Centre Commercial Les Fontenelles
 Route de Bonnetable - 72006 Le Mans Cedex

Projet d'aménagement du site commercial "Béner"
 Commune de le Mans et de Yvré l'Évêque (72)

SUARD MENARD
 Géomètre - Expert
 5 rue Montrose - 72 000 LE MANS
 Tél : 02 43 23 04 55 - Fax : 02 43 23 20 88
 E-mail : suard.menard@gepmail.com
 0243 23 04 55

SARL LAMEYNARDIE
 ARCHITECTES D.P.L.G.
 8 avenue des Thebaudères 44800 SAINT HERBLAIN
 Tél : 02 40 63 71 02 Fax : 02 40 63 87 31
 sarl.lameynardie@orange.fr

SOLARA
 Ingénierie
 15, Rue de la Pentecote
 44880 SAUTRON
 Tél : 02 40 63 45 83
 Fax : 02 40 63 87 74

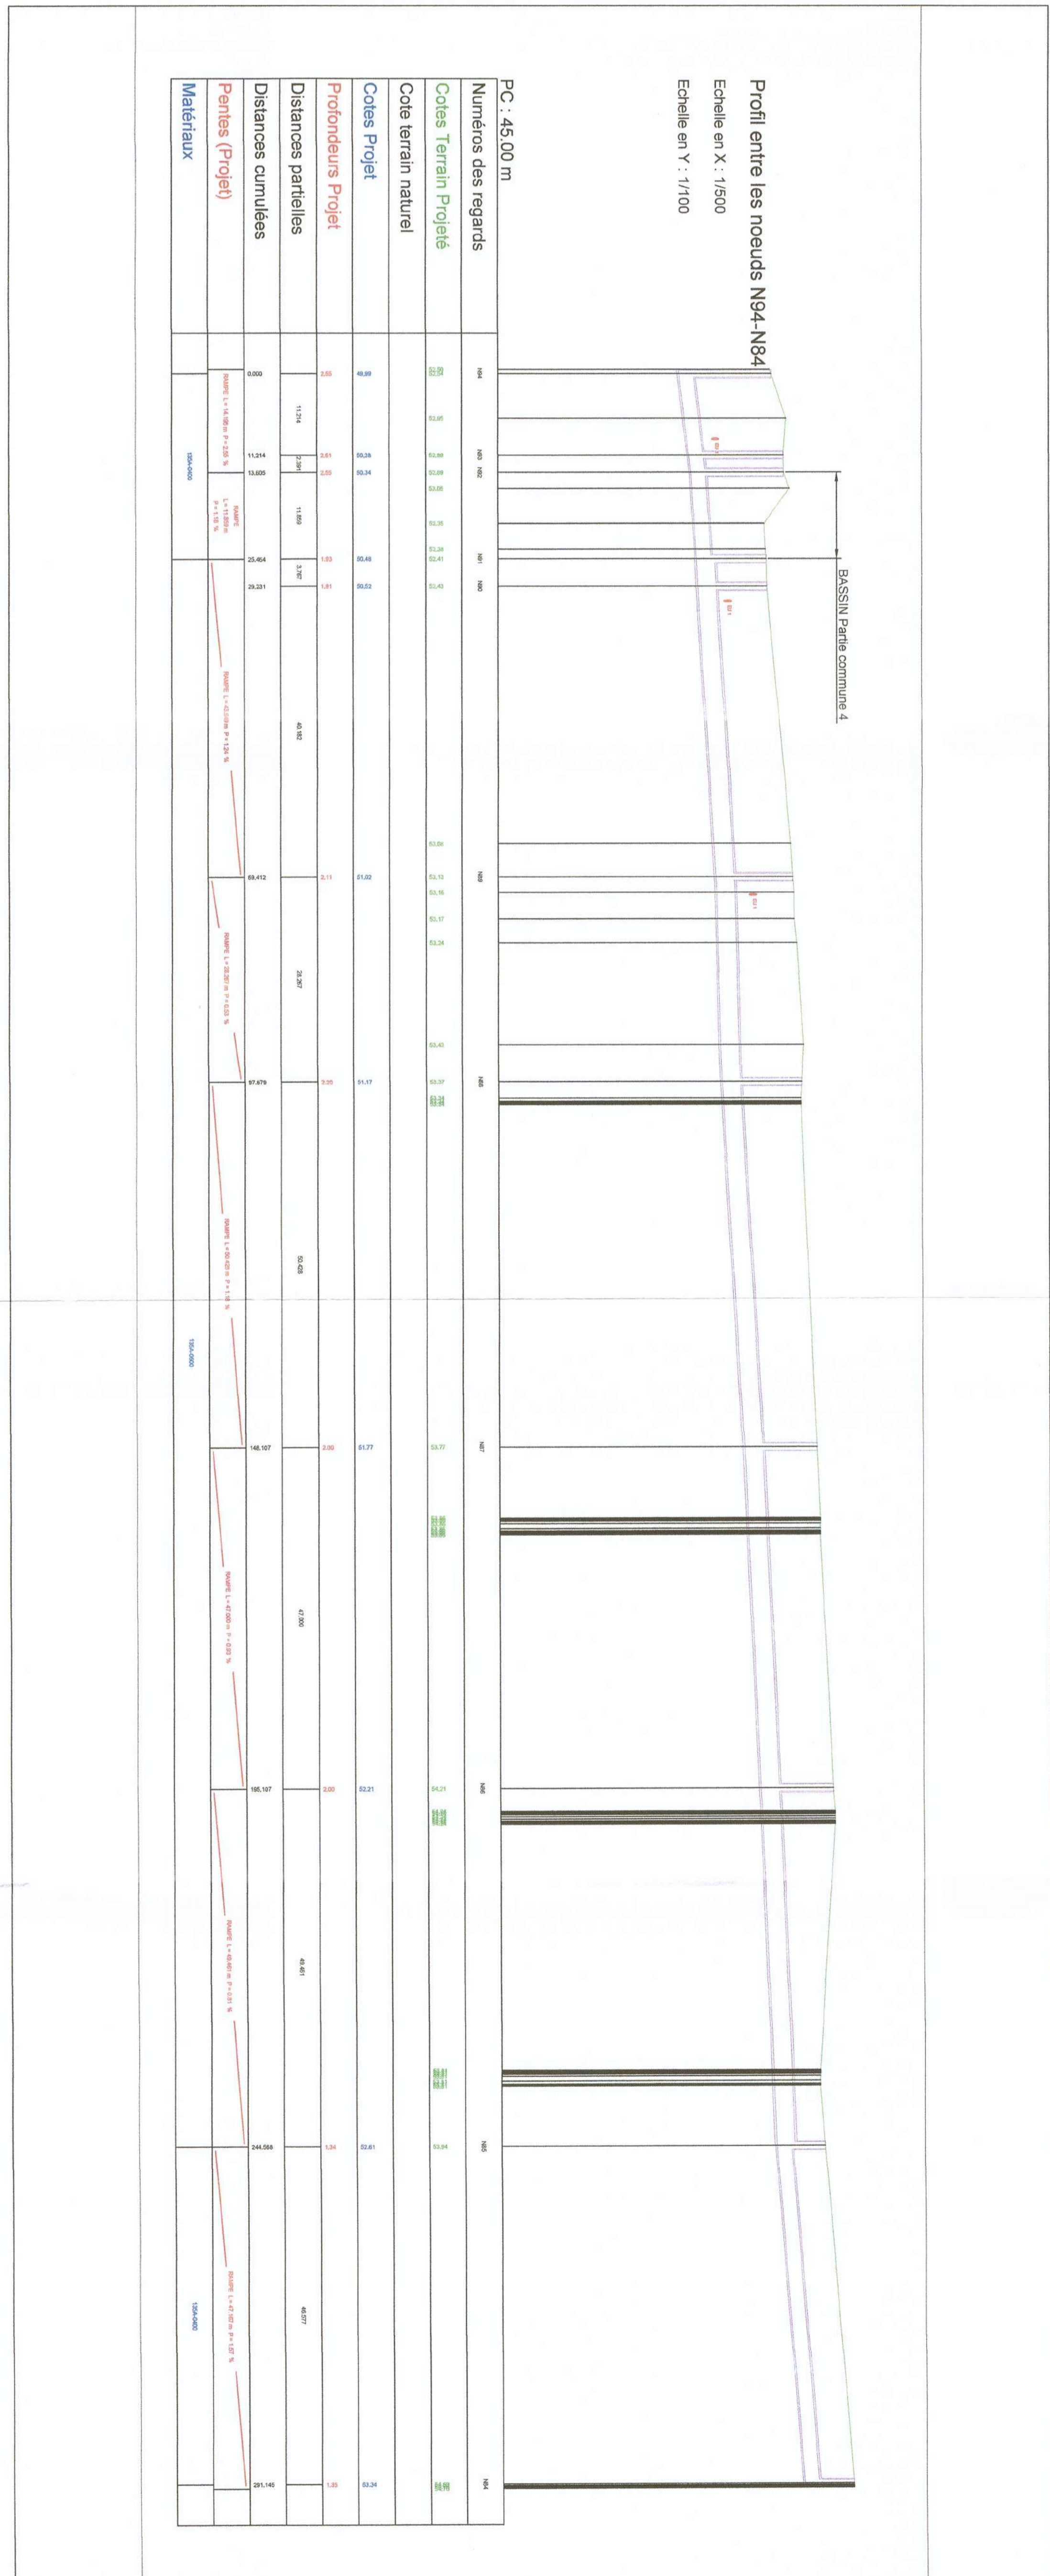

Numéros des regards	N94	N93	N92	N91	N90	N89	N88	N87	N86	N85	N84	

PROFIL EN LONG EP6

PERMIS DAMÉNAGER
 Date : Juillet 2015
 Échelle : 1 / 1000e
 PA 8.6.7