
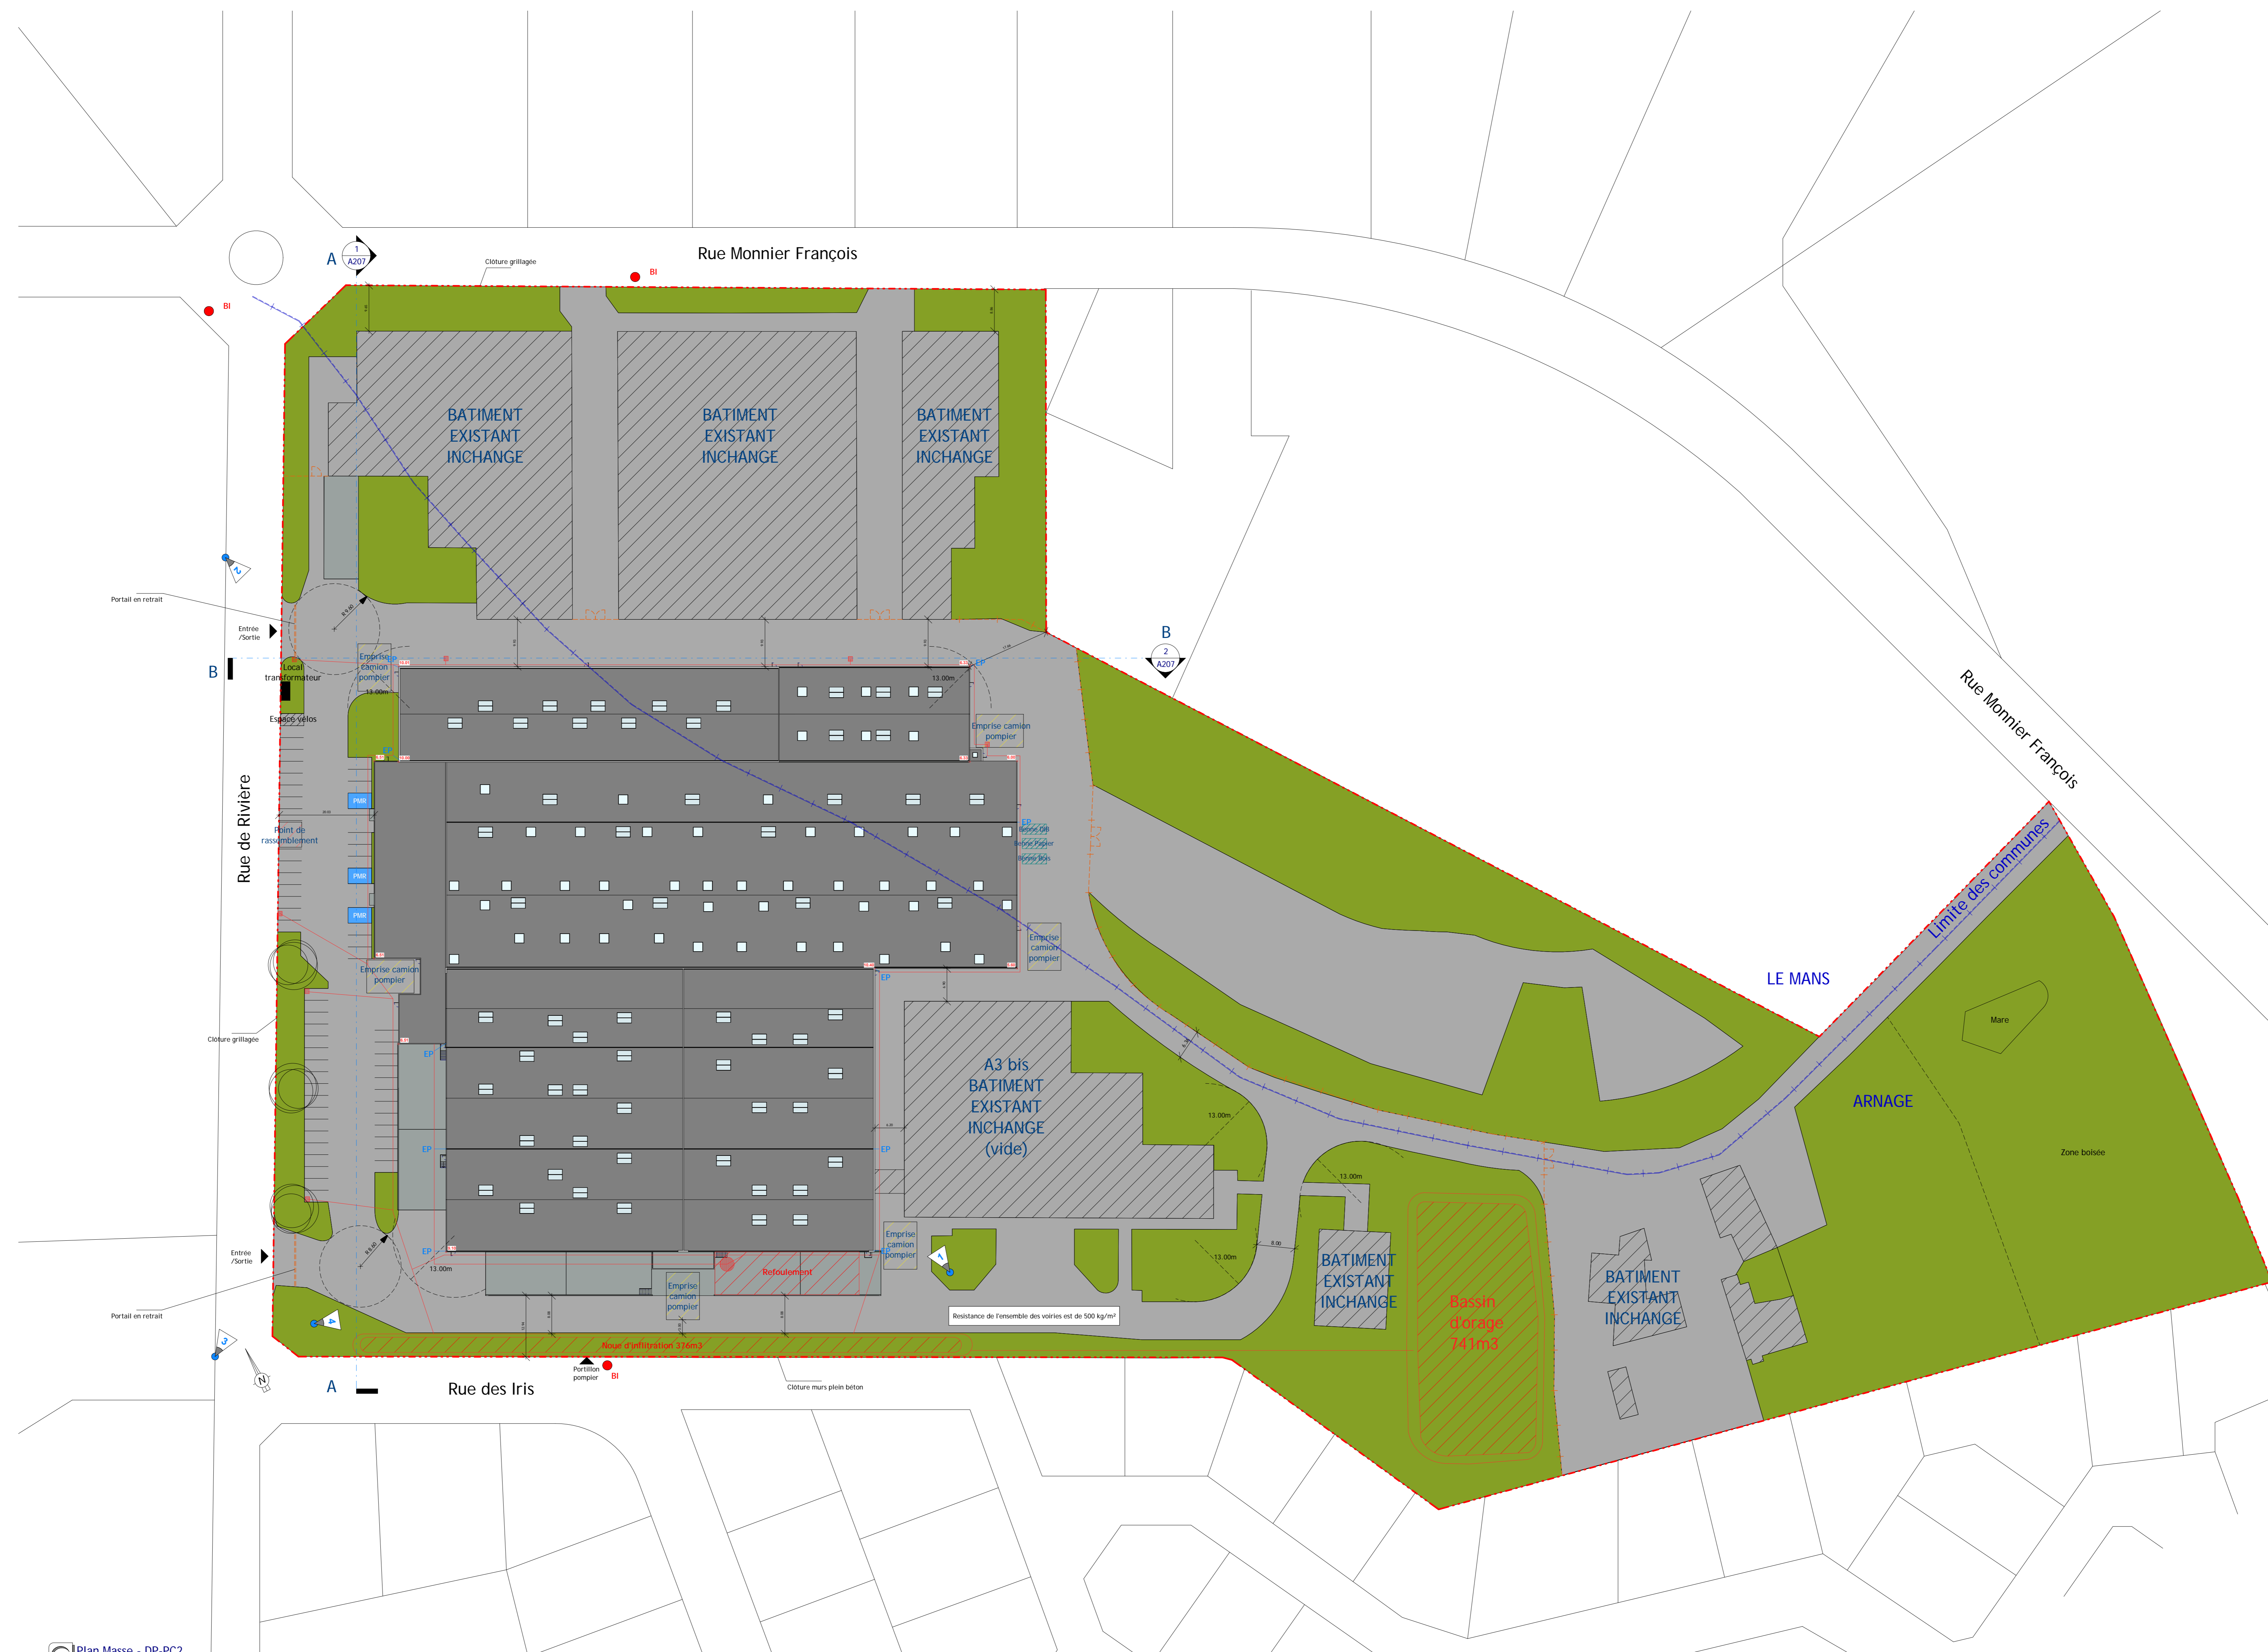


PJ 3 au Cerfa n°15679*03 « Enregistrement d'une ICPE »

Plan au 1/500^e Plan de masse

	<u>Siège social :</u> 20 avenue Reille 75014 PARIS
	<u>Site du projet :</u> 50 rue de la Rivière 72230 ARNAGE



1 Plan Masse - DP-PC2
Ech. 1 : 500

Surface topographie	
Nom	Surface
Terrain non imperméabilisé	21503.87 m ²
Emprise des bâtiments	23665.78 m ²
Terrain imperméabilisé	18110.72 m ²
Surface terrain	63280.37 m ²

Coefficient nature : 0.30
Calcul : 21495 / 63280 = 0.34
Coefficient nature respecté

- Terrain non imperméabilisé
- Terrain imperméabilisé
- Bâtiment existant inchange
- Bassin/voûte
- Place pour personne à mobilité réduite
- Benne
- Réseau EP
- Elément hydraulique
- Limite de propriété
- Limite des communes
- Cotes d'accessibilité
- Clôture grillagée intérieur ht : 2.00m
- Portail Entrée / Sortie
- Barre incendie
- Entrée / Sortie
- Attre
- Emplacement photo