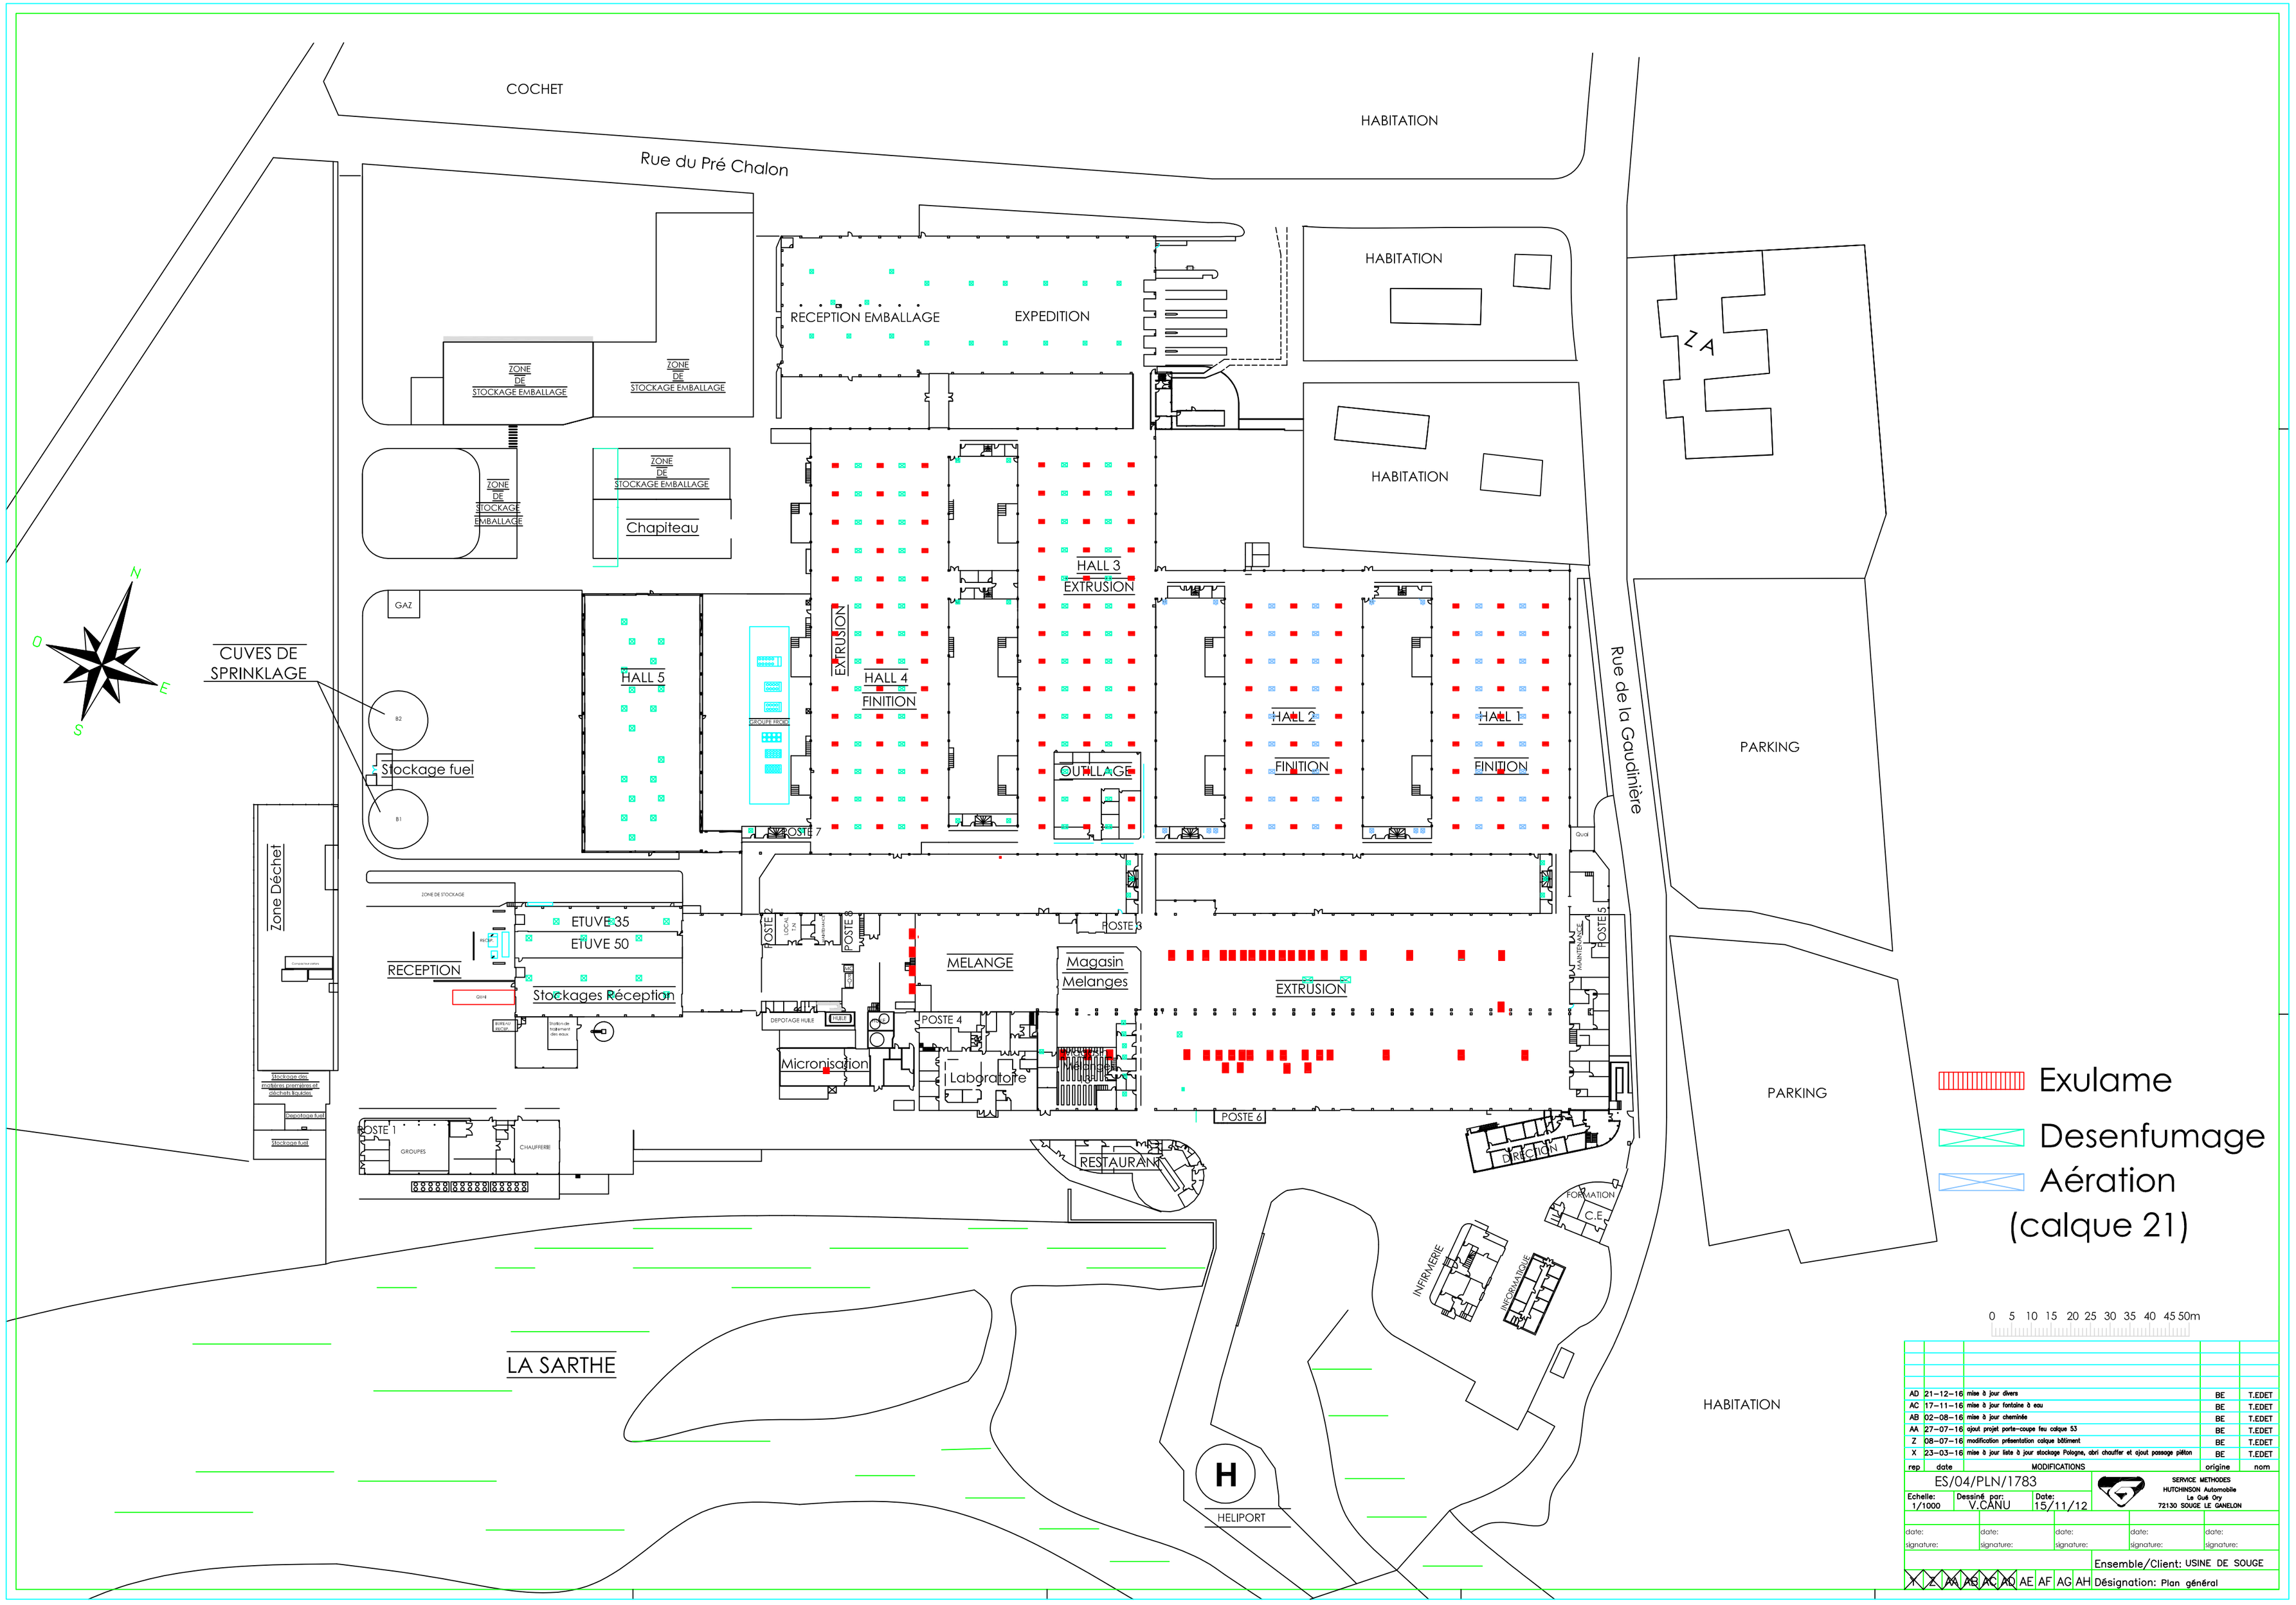
COCHET
HABITATION
Rue du Pré Chalon
RECEPTION EMBALLAGE
EXPEDITION
HABITATION
HABITATION
ZA
ZONE DE STOCKAGE EMBALLAGE
ZONE DE STOCKAGE EMBALLAGE
ZONE DE STOCKAGE EMBALLAGE
ZONE DE STOCKAGE EMBALLAGE
Chapiteau
HALL 3 EXTRUSION
EXTRUSION
HALL 4 FINITION
HALL 5
GAZ
CUVES DE SPRINKLAGE
Stockage fuel
HALL 2 FINITION
HALL 1 FINITION
OUTILLAGE
Rue de la Gaudinière
PARKING
Zone Déchet
ETUVE 35
ETUVE 50
RECEPTION
Stockages Réception
MELANGE
Magasin Melanges
EXTRUSION
POSTE 4
Micronisation
Laboratoire
POSTE 6
POSTE 1
GROUPES
CHAUFFERIE
RESTAURANT
DIRECTION
FORMATION
C.E.
INFIRMERIE
INFORMATIQUE
PARKING
LA SARTHE
HABITATION
HELIPORT
Exulame
Desenfumage
Aération
(calque 21)
0 5 10 15 20 25 30 35 40 45 50m
AD 21-12-16 mise à jour divers BE T.EDET
AC 17-11-16 mise à jour fontaine à eau BE T.EDET
AB 02-08-16 mise à jour cheminée BE T.EDET
AA 27-07-16 ajout projet porte-coupe feu calque 53 BE T.EDET
Z 08-07-16 modification présentation calque bâtiment BE T.EDET
X 23-03-16 mise à jour liste à jour stockage Pologne, abri chauffer et ajout passage piéton BE T.EDET
rep date MODIFICATIONS origine nom
ES/04/PLN/1783
Echelle: 1/1000
Dessiné par: V.CANU
Date: 15/11/12
SERVICE METHODES
HUTCHINSON Automobile
Le Gué Ory
72130 SOUGE LE GANELON
date: signature:
Ensemble/Client: USINE DE SOUGE
Désignation: Plan général
X Z AA AB AC AD AE AF AG AH