

MAÎTRE D'OUVRAGE :



MANDATAIRE DU MAÎTRE D'OUVRAGE :



MAÎTRISE D'ŒUVRE GÉNÉRALE

Aménagement de Chronolignes sur le réseau urbain de transport public de **Le Mans Métropole**

Permis d'aménager / Chanzy


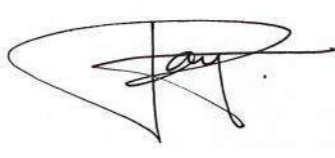

PA4 : Plan des aménagements

Groupement de maîtrise d'œuvre




Codification du document

Projet	Phase	Emetteur	Type	Repère	Numéro	Indice
3CL	APA	MOEG	PL	GL	05-0500	A

Contrôle du document			
	ETABLI PAR	VERIFIE PAR	APPROUVE PAR
PRENOM, NOM	Sabrina Gillette	Luc Davy	Olivier Thévenot
FONCTION	Architecte Paysagiste	Responsable Architecte	Directeur de projet
DATE	24/08/2022	25/08/2022	26/08/2022
VISA			

DIFF. EXTERNE	
DIFF. INTERNE	

Suivi des modifications			
INDICE	ETABLI PAR	DATE	OBJET DE LA MODIFICATION

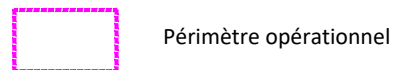

Périmètre opérationnel

Fonctionnalités

- Voie VL - enrobé
- Voie BUS - en site propre enrobé ocre
- Voie cycles - enrobé clair
- Trottoir - béton désactivé
- Station bus - béton balayé
- Pavés à joints engazonnés
- Acquisition foncière
- Périmètre d'intervention

Déplacements

- Sens de circulation
- Circulation cycles
- Traversées cycles
- Circulation bus en site propre

Mobiliers

- Potelet
- Apui vélo
- Corbeille
- Banc

Repères

- Repérage coupes
- STATION Nom de la station
- Sens de circulation indicatif

Fonction urbaine et accès

- Parc
- Parking et espaces publics
- Centre commercial
- Bars et restaurants
- Commerce banal
- Commerce anormal
- Banque
- Equipement
- Etablissement scolaire
- Service et activités autres
- Accès véhicules logements ind.
- Accès véhicules logements coll.
- Place stationnement fonctionnel

Végétation

- ARBRE PROJETE
- ARBRE SUPPRIME
- ARBRE EXISTANT CONSERVE
- Espace vert créé
- Espace vert existant
- Espace vert - raccordement avec existant
- Espace vert - massif arbustif

Légende SLT

- Feu tricolore tous véhicules (R11v)
- Feu tricolore tous véhicules (R11v-Existant)
- Feu tricolore tous véhicules orange clignotant (R11j)
- Feu tricolore bus (R13b)
- Feu tricolore bus orange clignotant (R13bj)
- Feu d'arrêt rouge clignotant (R24)
- Feu bicolore piéton (R25)
- Feu bicolore piéton (R12)
- Feu bicolore piéton (R12-Existant)
- Croix grecque
- Signal A13b clignotant
- Feu tricolore cyclable (R13c)
- Feu tricolore cyclable orange clignotant (R13cj)
- Feu transport en commun (R17)
- Feu tricolore tous véhicules fléché tout droit (R14d)
- Feu tricolore tous véhicules fléché tout droit / tourne à droite (R14dtd)
- Feu tricolore tous véhicules fléché tourne à droite (R14td)
- Feu tricolore tous véhicules fléché tourne à gauche (R14tg)
- Feu d'anticipation tous véhicules fléché tourne à droite (R16td)

Légende éclairage

- Luminaire. Type1 routier avec console sur façade.
- Luminaire. Type 2 piéton sur Mât H 4.00m.
- Luminaire. Type1 routier avec console sur Mât H 8.00m.
- Luminaire. Type 3 quai colonne H 4.00m.
- Luminaire. Type1 routier avec console sur Mât H 8.00m.
- Luminaire. Type 2 piéton sur Mât H 4.00m Existant
- Luminaire. Type1 routier avec console sur Mât H 8.00m + retour piéton.
- Luminaire. Type 4 projecteur H 5.00m ou 8.00m
- Luminaire existant à conserver en console ou sur mât.

APA

RÉALISATION DE TROIS CHRONOLIGNES DE LE MANS MÉTROPOLE

LE MANS (72)

LÉGENDE

Auteur : SGI

Date création : 06/08/2021

Maj :

Ech : 1/500

Indice : C

Fichier : 3CL_AVP_MOEG_PAUME_AU_LEGENDE



APA
RÉALISATION DE TROIS CHRONOLIGNES
DE LE MANS MÉTROPOLE

LE MANS (72)
PACH/Chanzy

PERMIS D'AMENAGER
Plan des aménagements
Place Georges Washington
Washington



PA4
C5
VAR
Solution






APA
 RÉALISATION DE TROIS CHRONOLIGNES
 DE LE MANS MÉTROPOLÉ


LE MANS (72)
PACH/Chanzy

PERMIS D'AMENAGER
Plan des aménagements
 Rue Chanzy

PA4
 C5
 VAR
 Solution

cerovia	transamo À VOS CÔTÉS	LE MANS Métropole	Auteur : SGI	Date création : 06/08/2021	Maj :	Ech : 1/500	Indice : A	Fichier : _3CL_APA_MOEG_PL_GL_05-0500_A
---------	-------------------------	----------------------	--------------	----------------------------	-------	-------------	------------	---

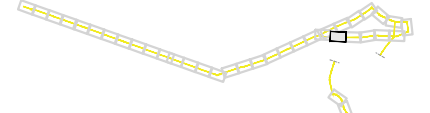


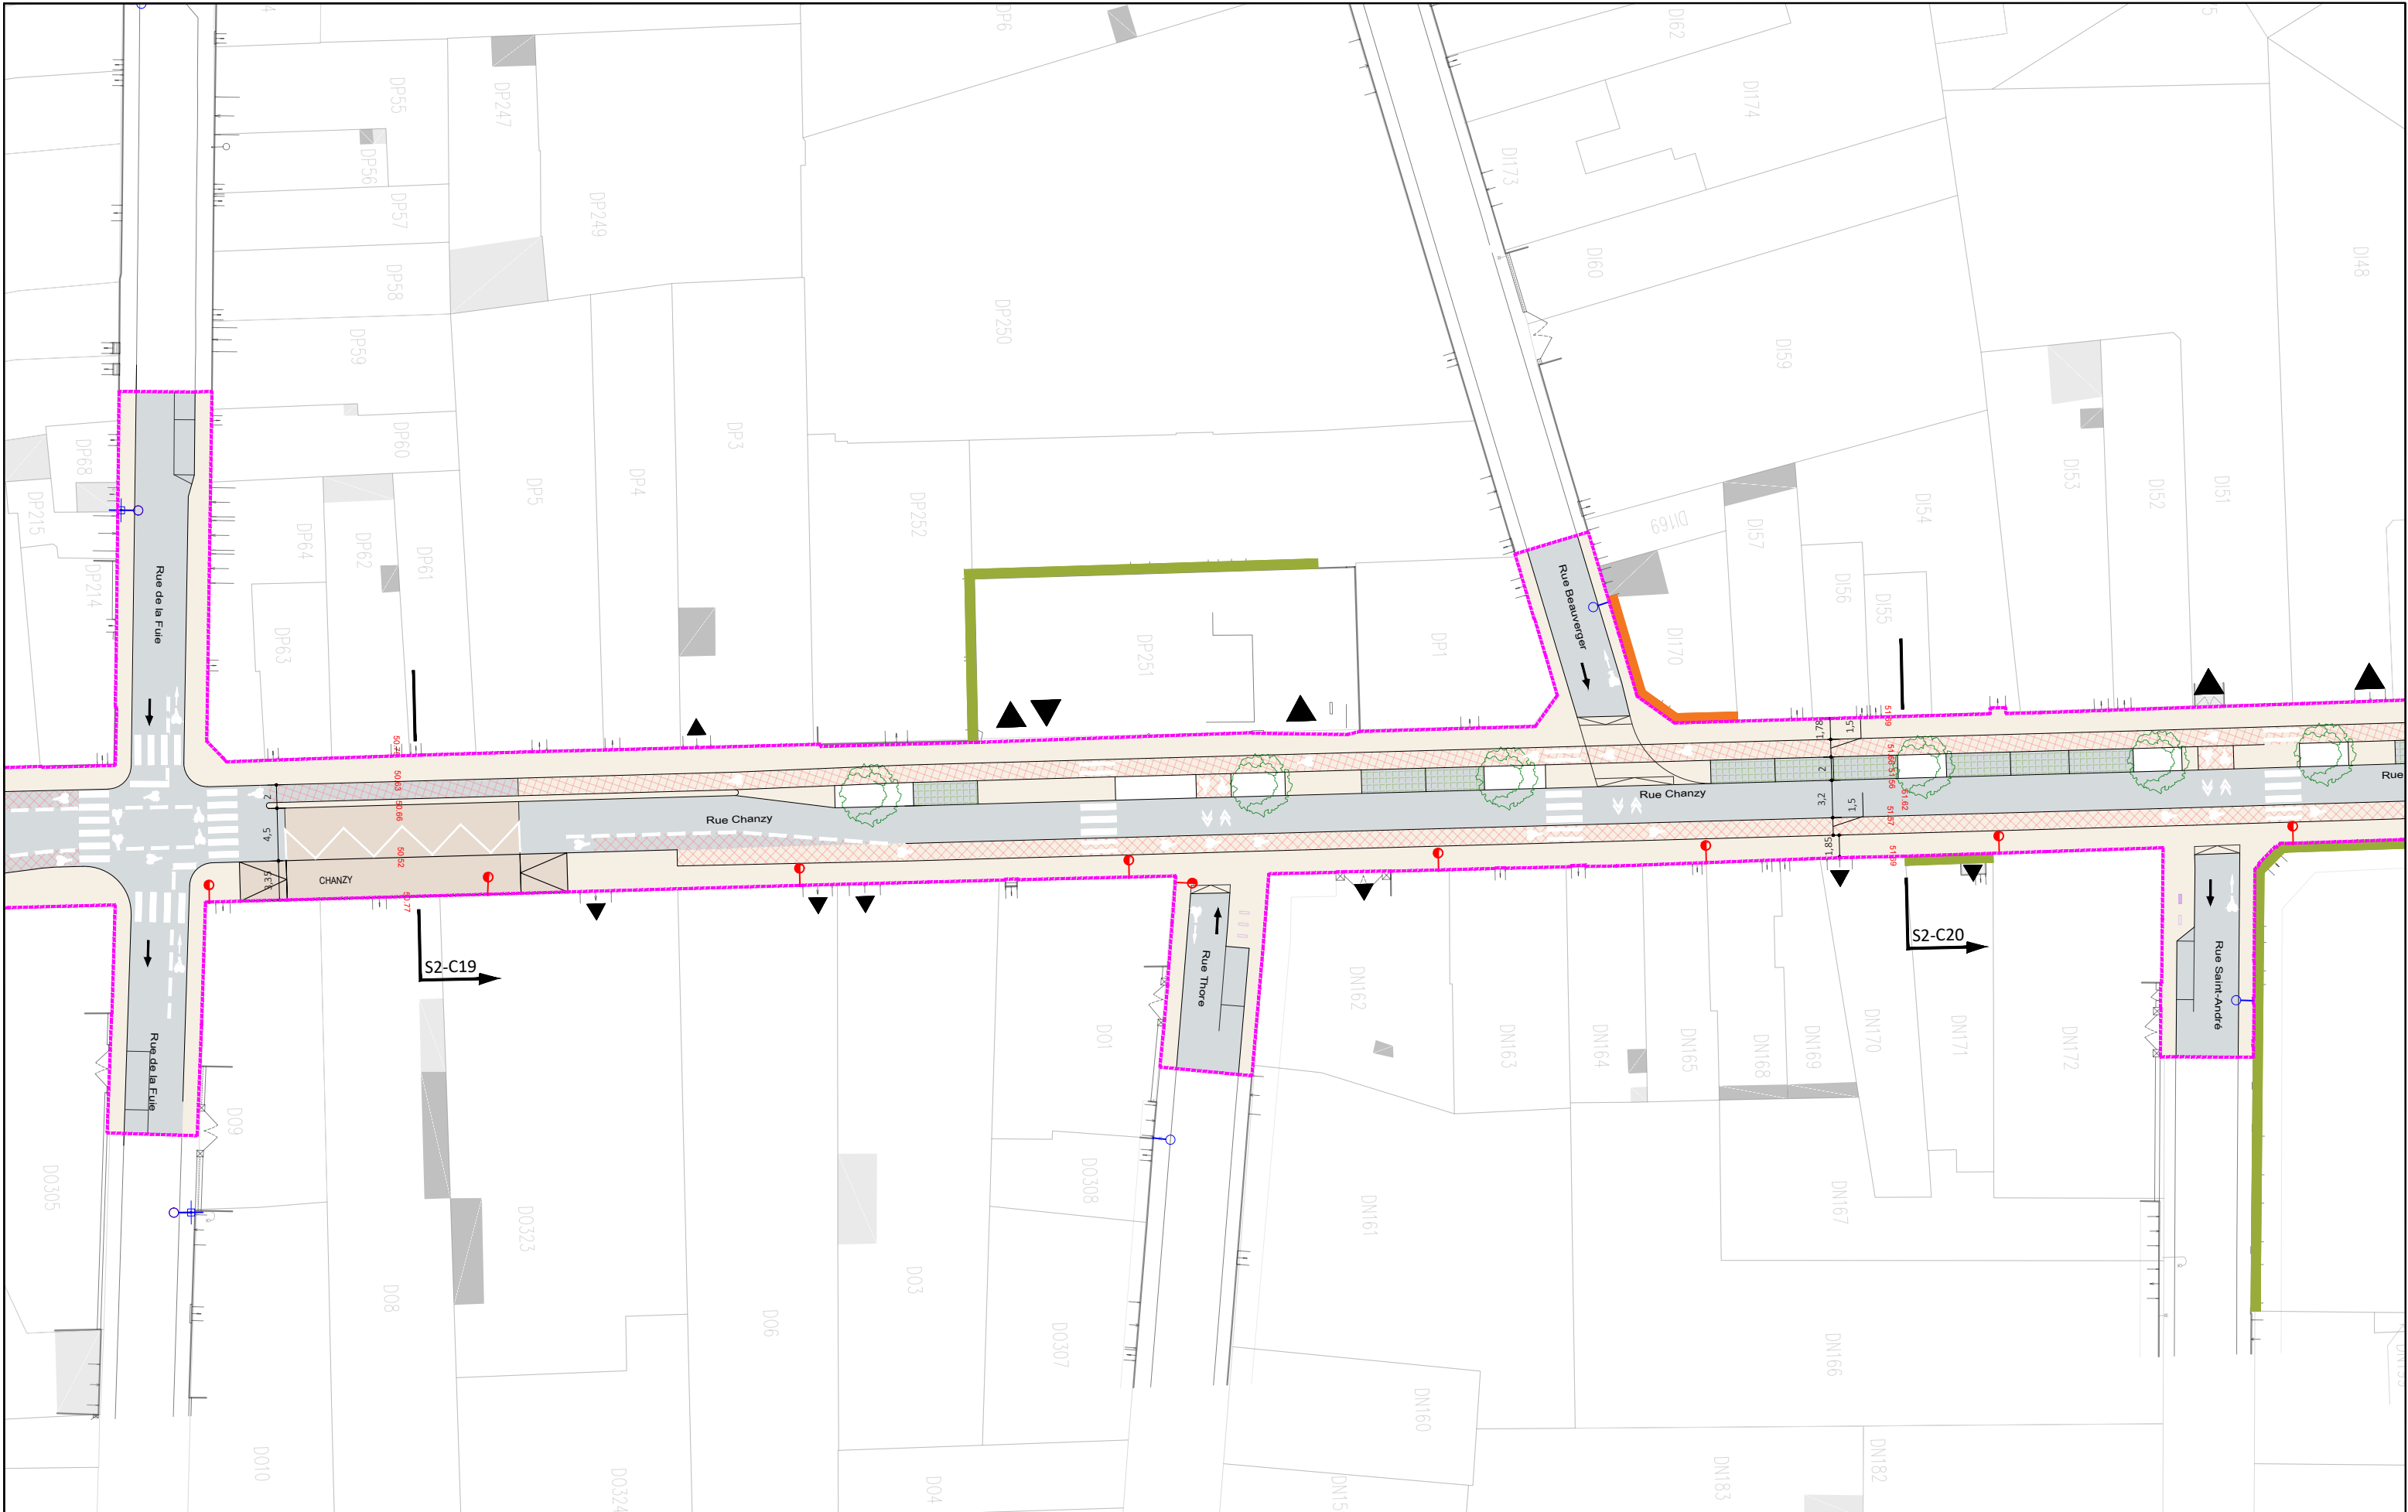


APA
RÉALISATION DE TROIS CHRONOLIGNES
DE LE MANS MÉTROPOLE

LE MANS (72)
PACH/Chanzy

PERMIS D'AMENAGER
Plan des aménagements
Rue Chanzy

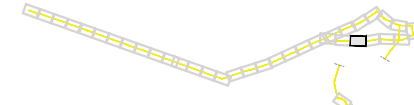

PA4
C5
VAR
Solution

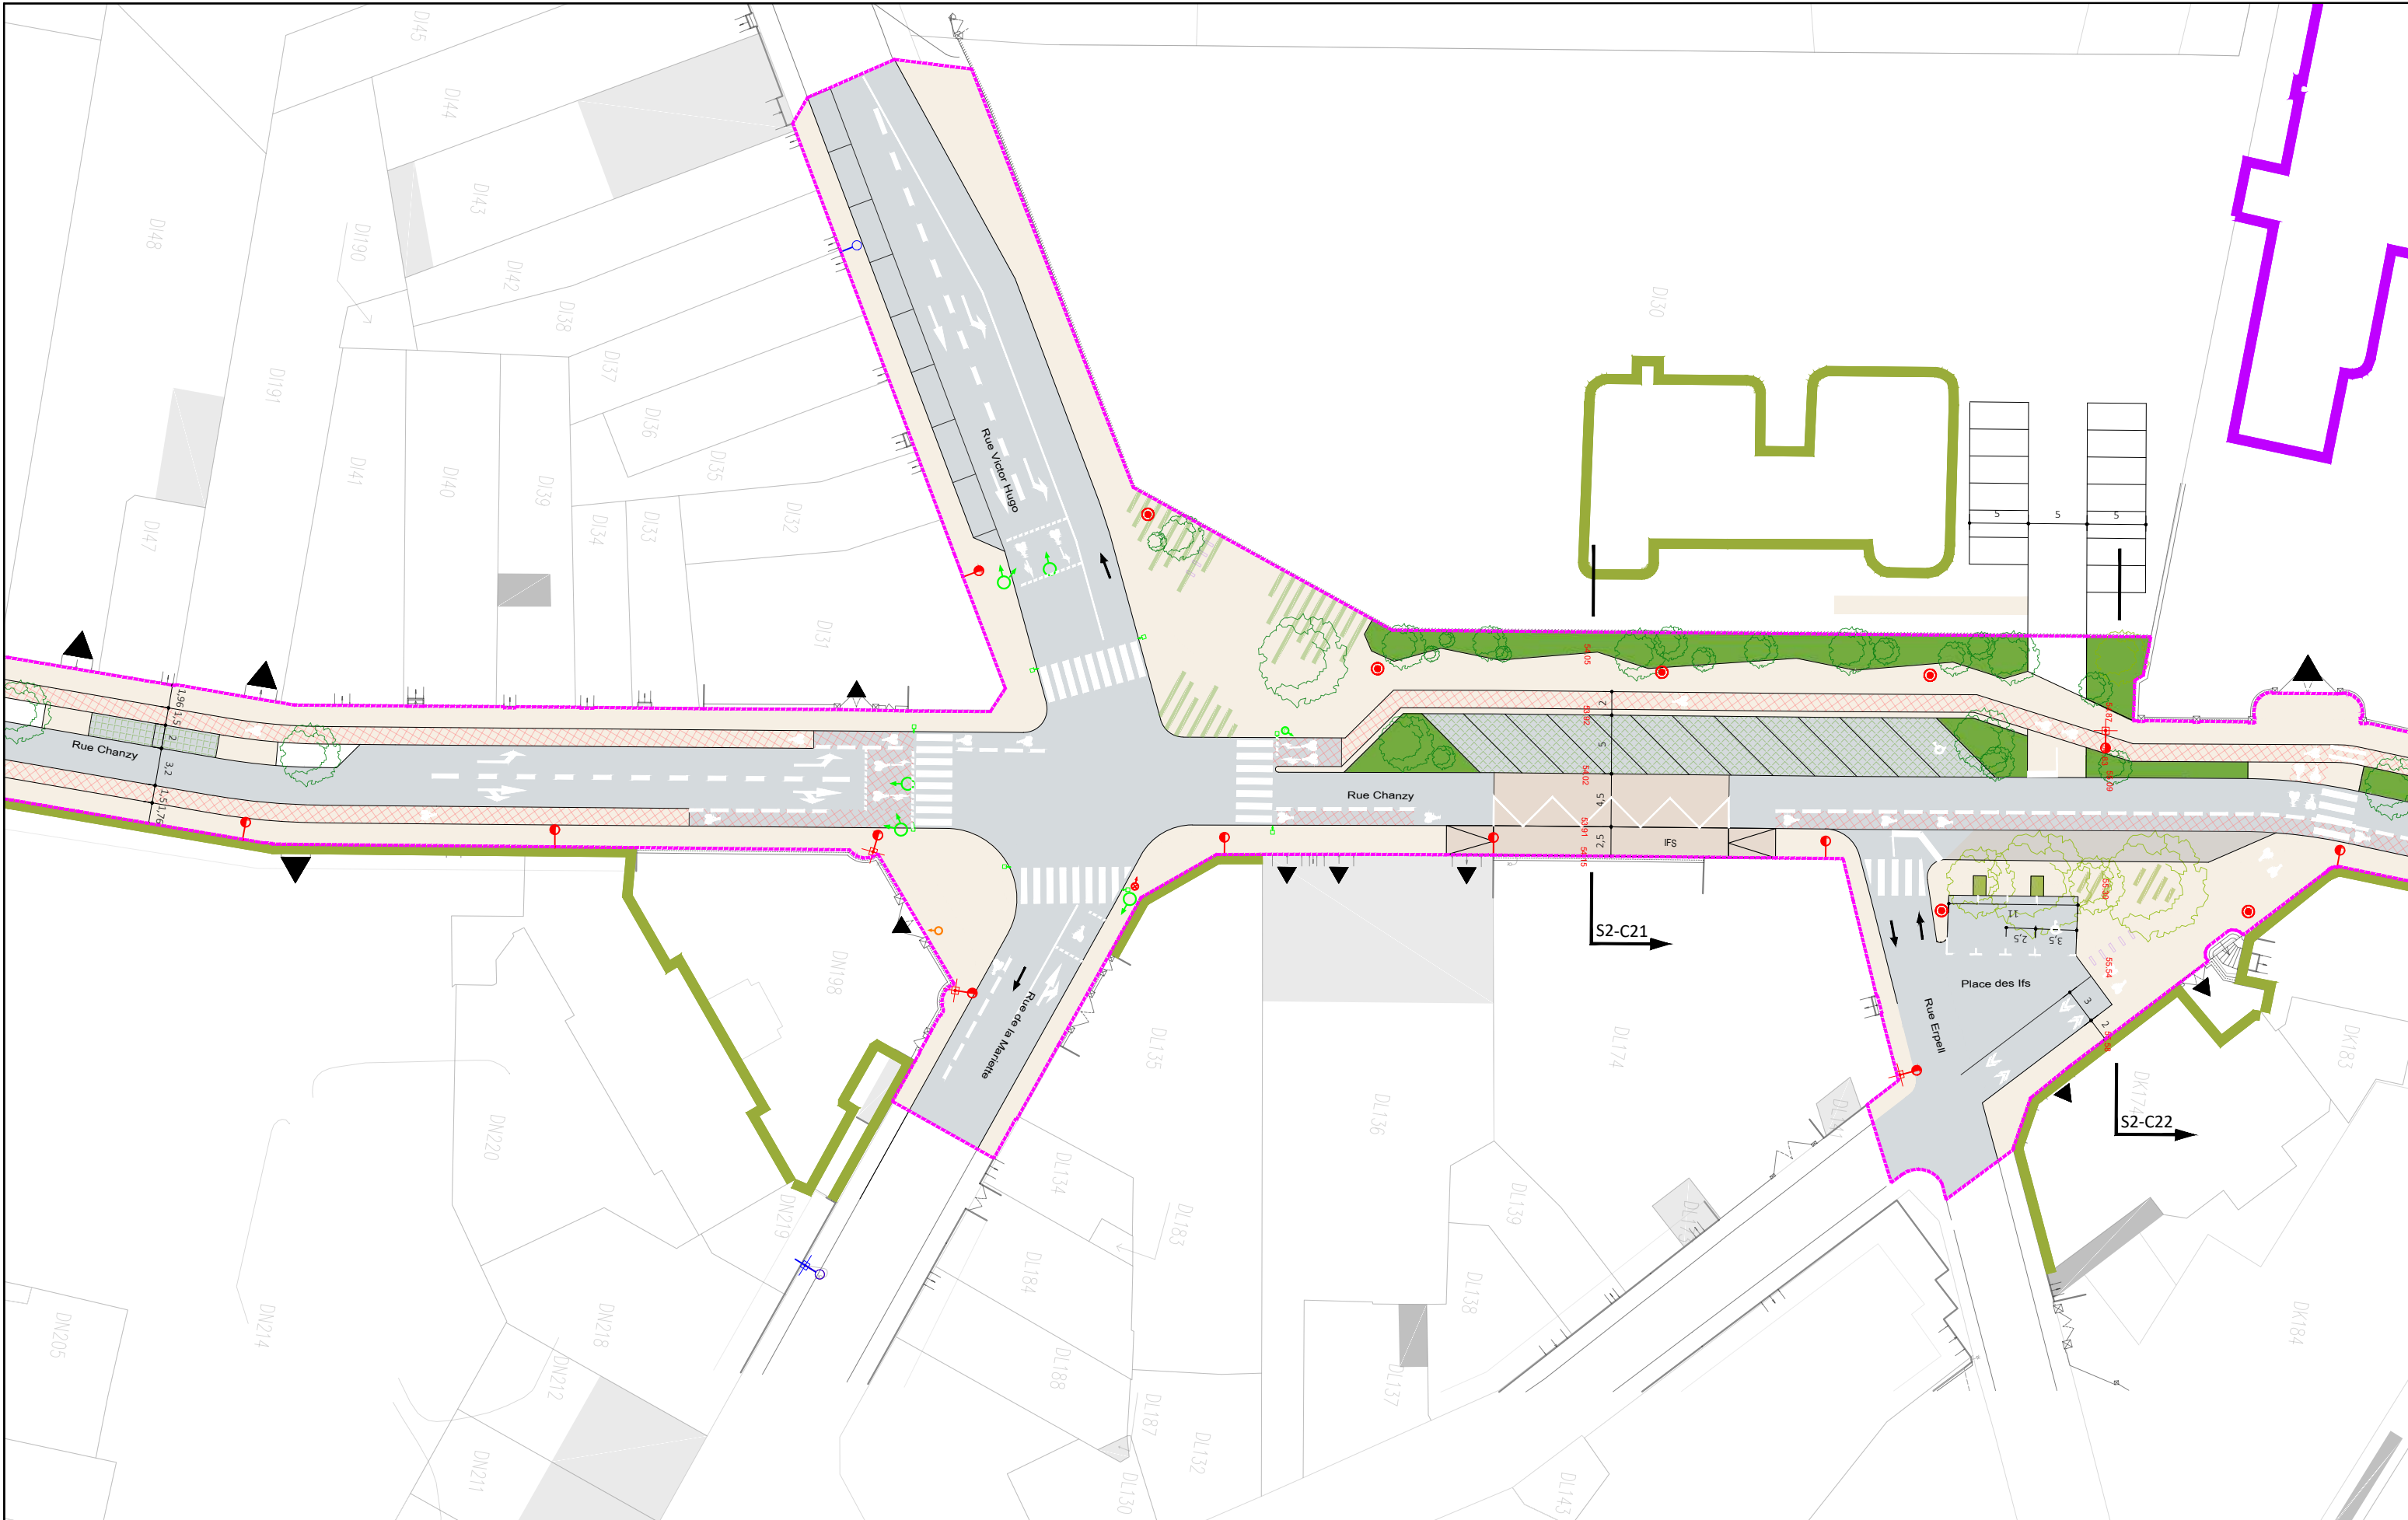

APA
RÉALISATION DE TROIS CHRONOLIGNES
DE LE MANS MÉTROPOLE

LE MANS (72)
PACH/Chanzy

PERMIS D'AMENAGER
Plan des aménagements
Rue Chanzy
Ifs

PA4
C5
VAR
Solution



Auteur : SGI


Date création : 06/08/2021


Maj :

Ech : 1/500

Indice : A

Fichier : _3CL_APA_MOEG_PL_GL_05-0500_A

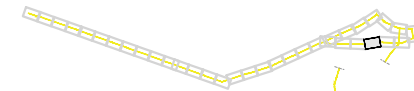

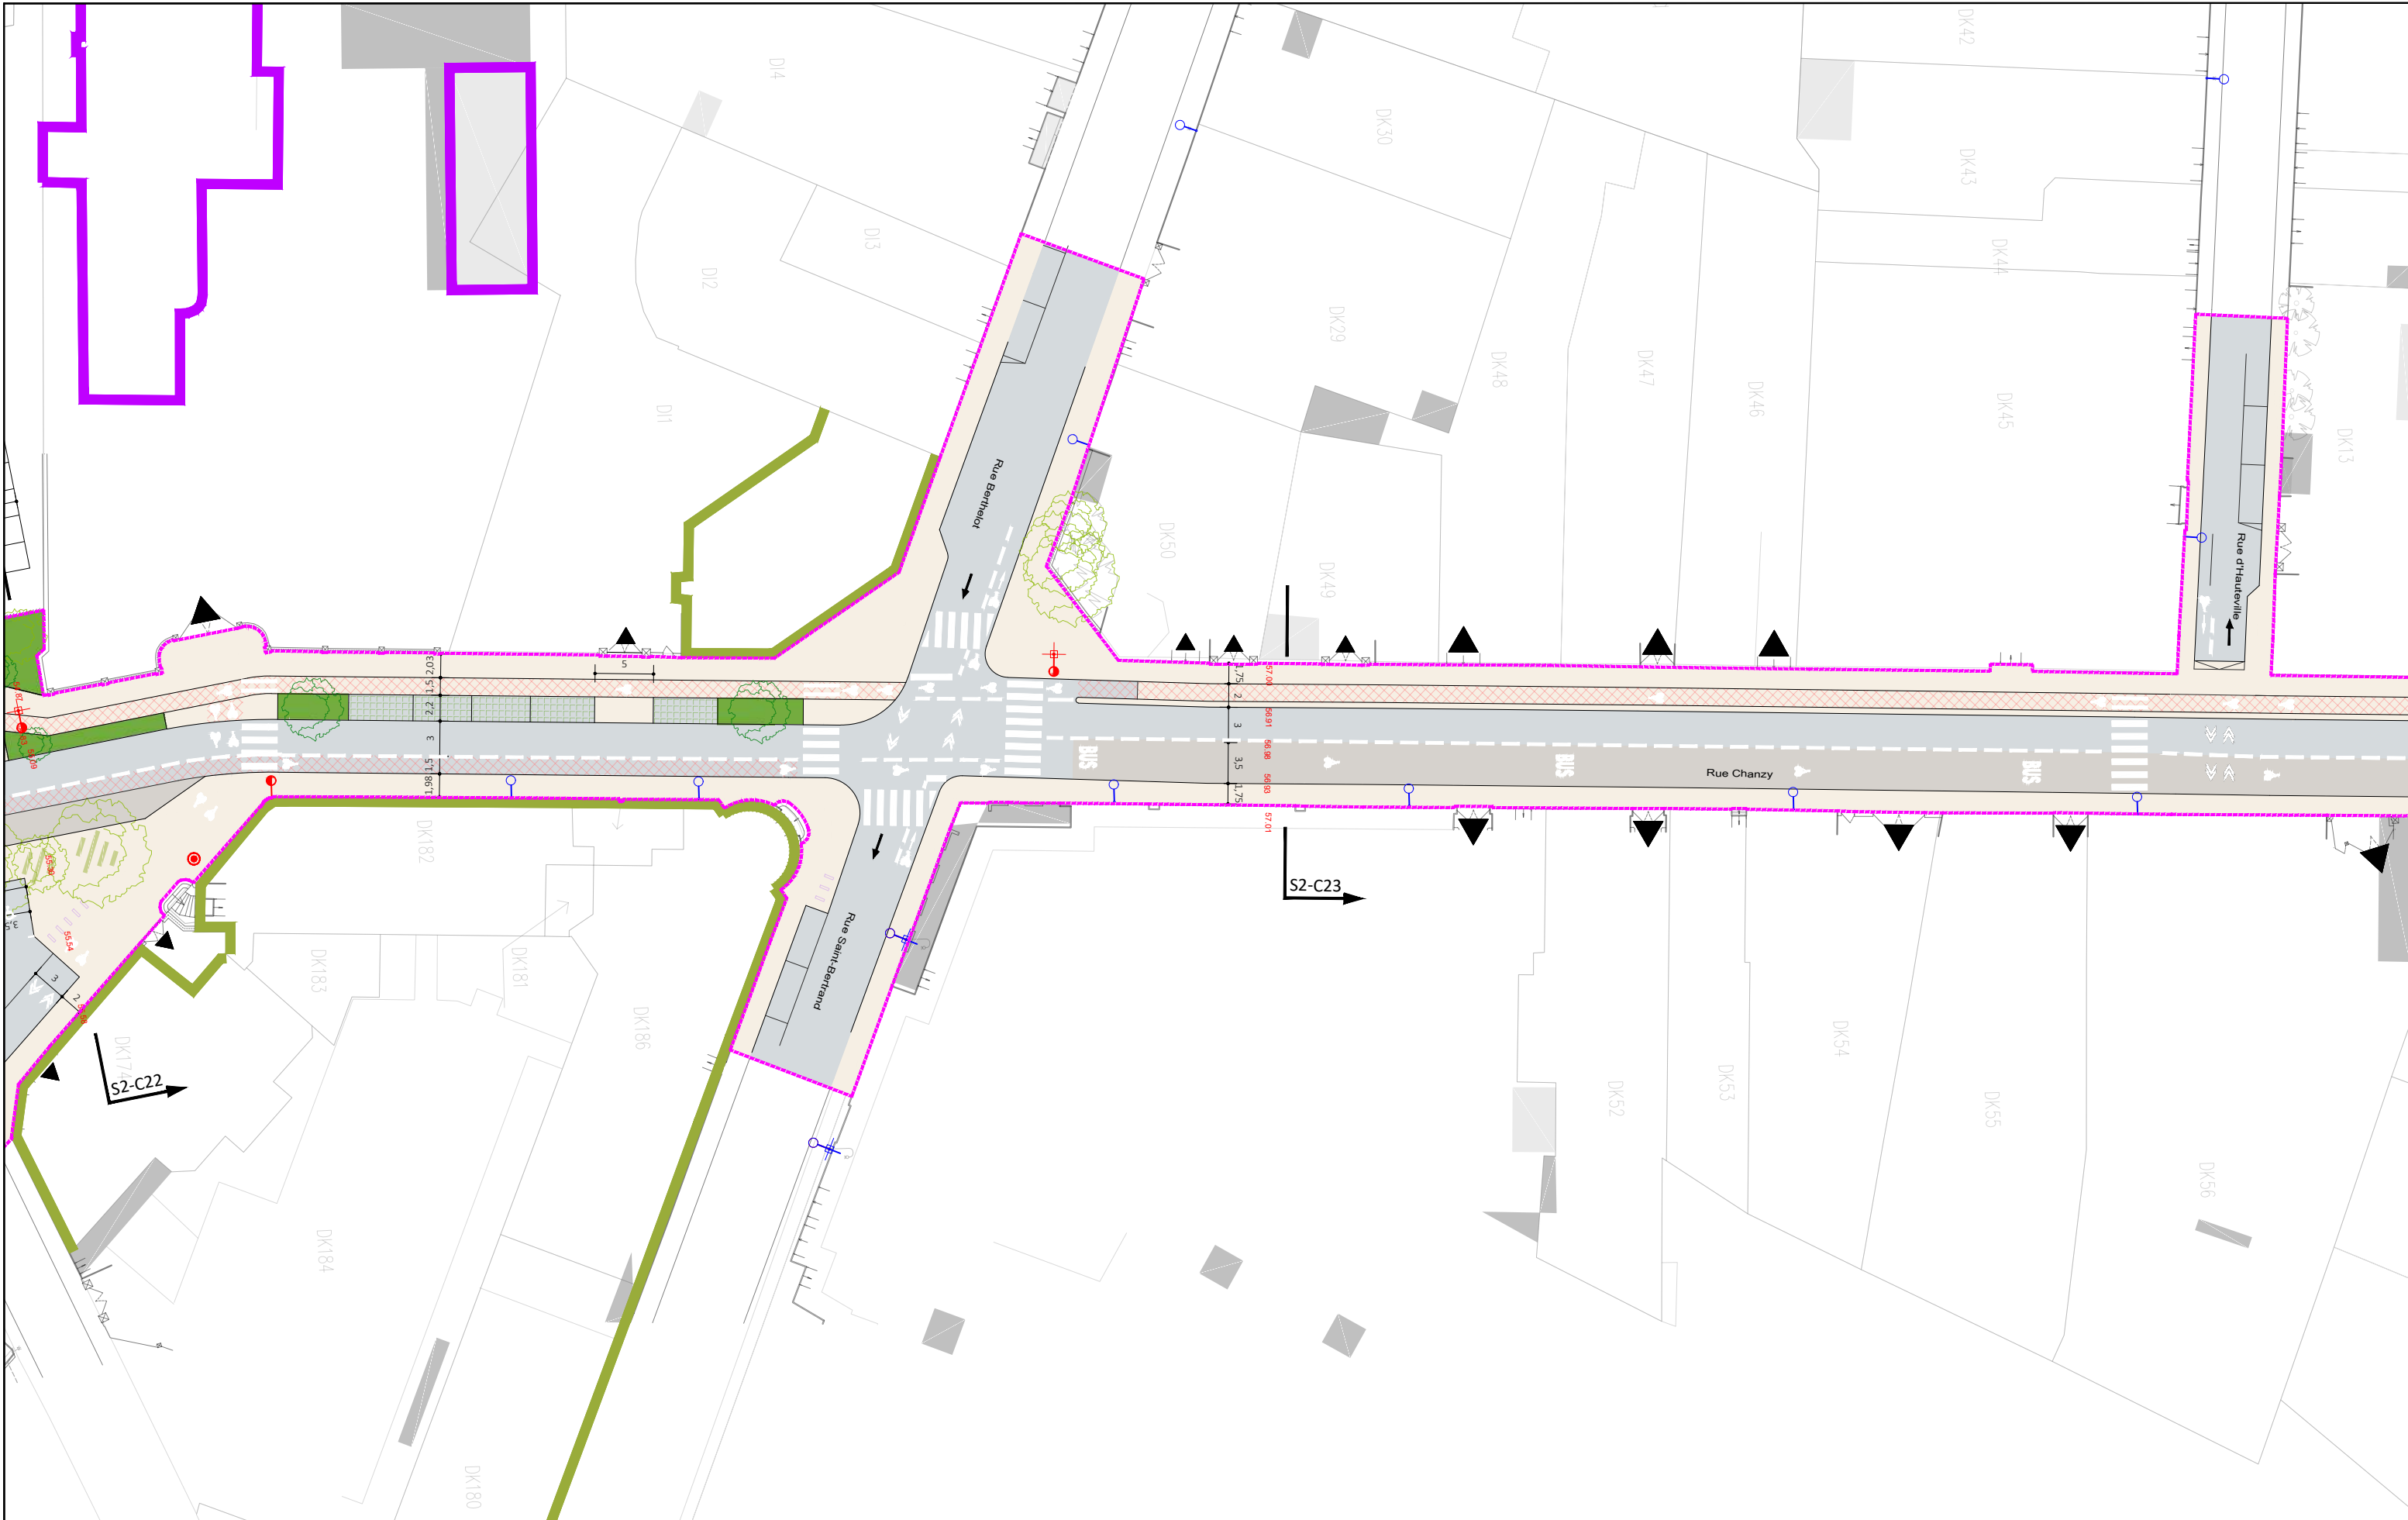

APA
RÉALISATION DE TROIS CHRONOLIGNES
DE LE MANS MÉTROPOLE

LE MANS (72)
PACH/Chanzy

PERMIS D'AMENAGER
Plan des aménagements
Rue Chanzy

PA4
C5
VAR
Solution



Auteur : SGI

Date création : 06/08/2021


Maj :

Ech : 1/500

Indice : A

Fichier : _3CL_APA_MOEG_PL_GL_05-0500_A



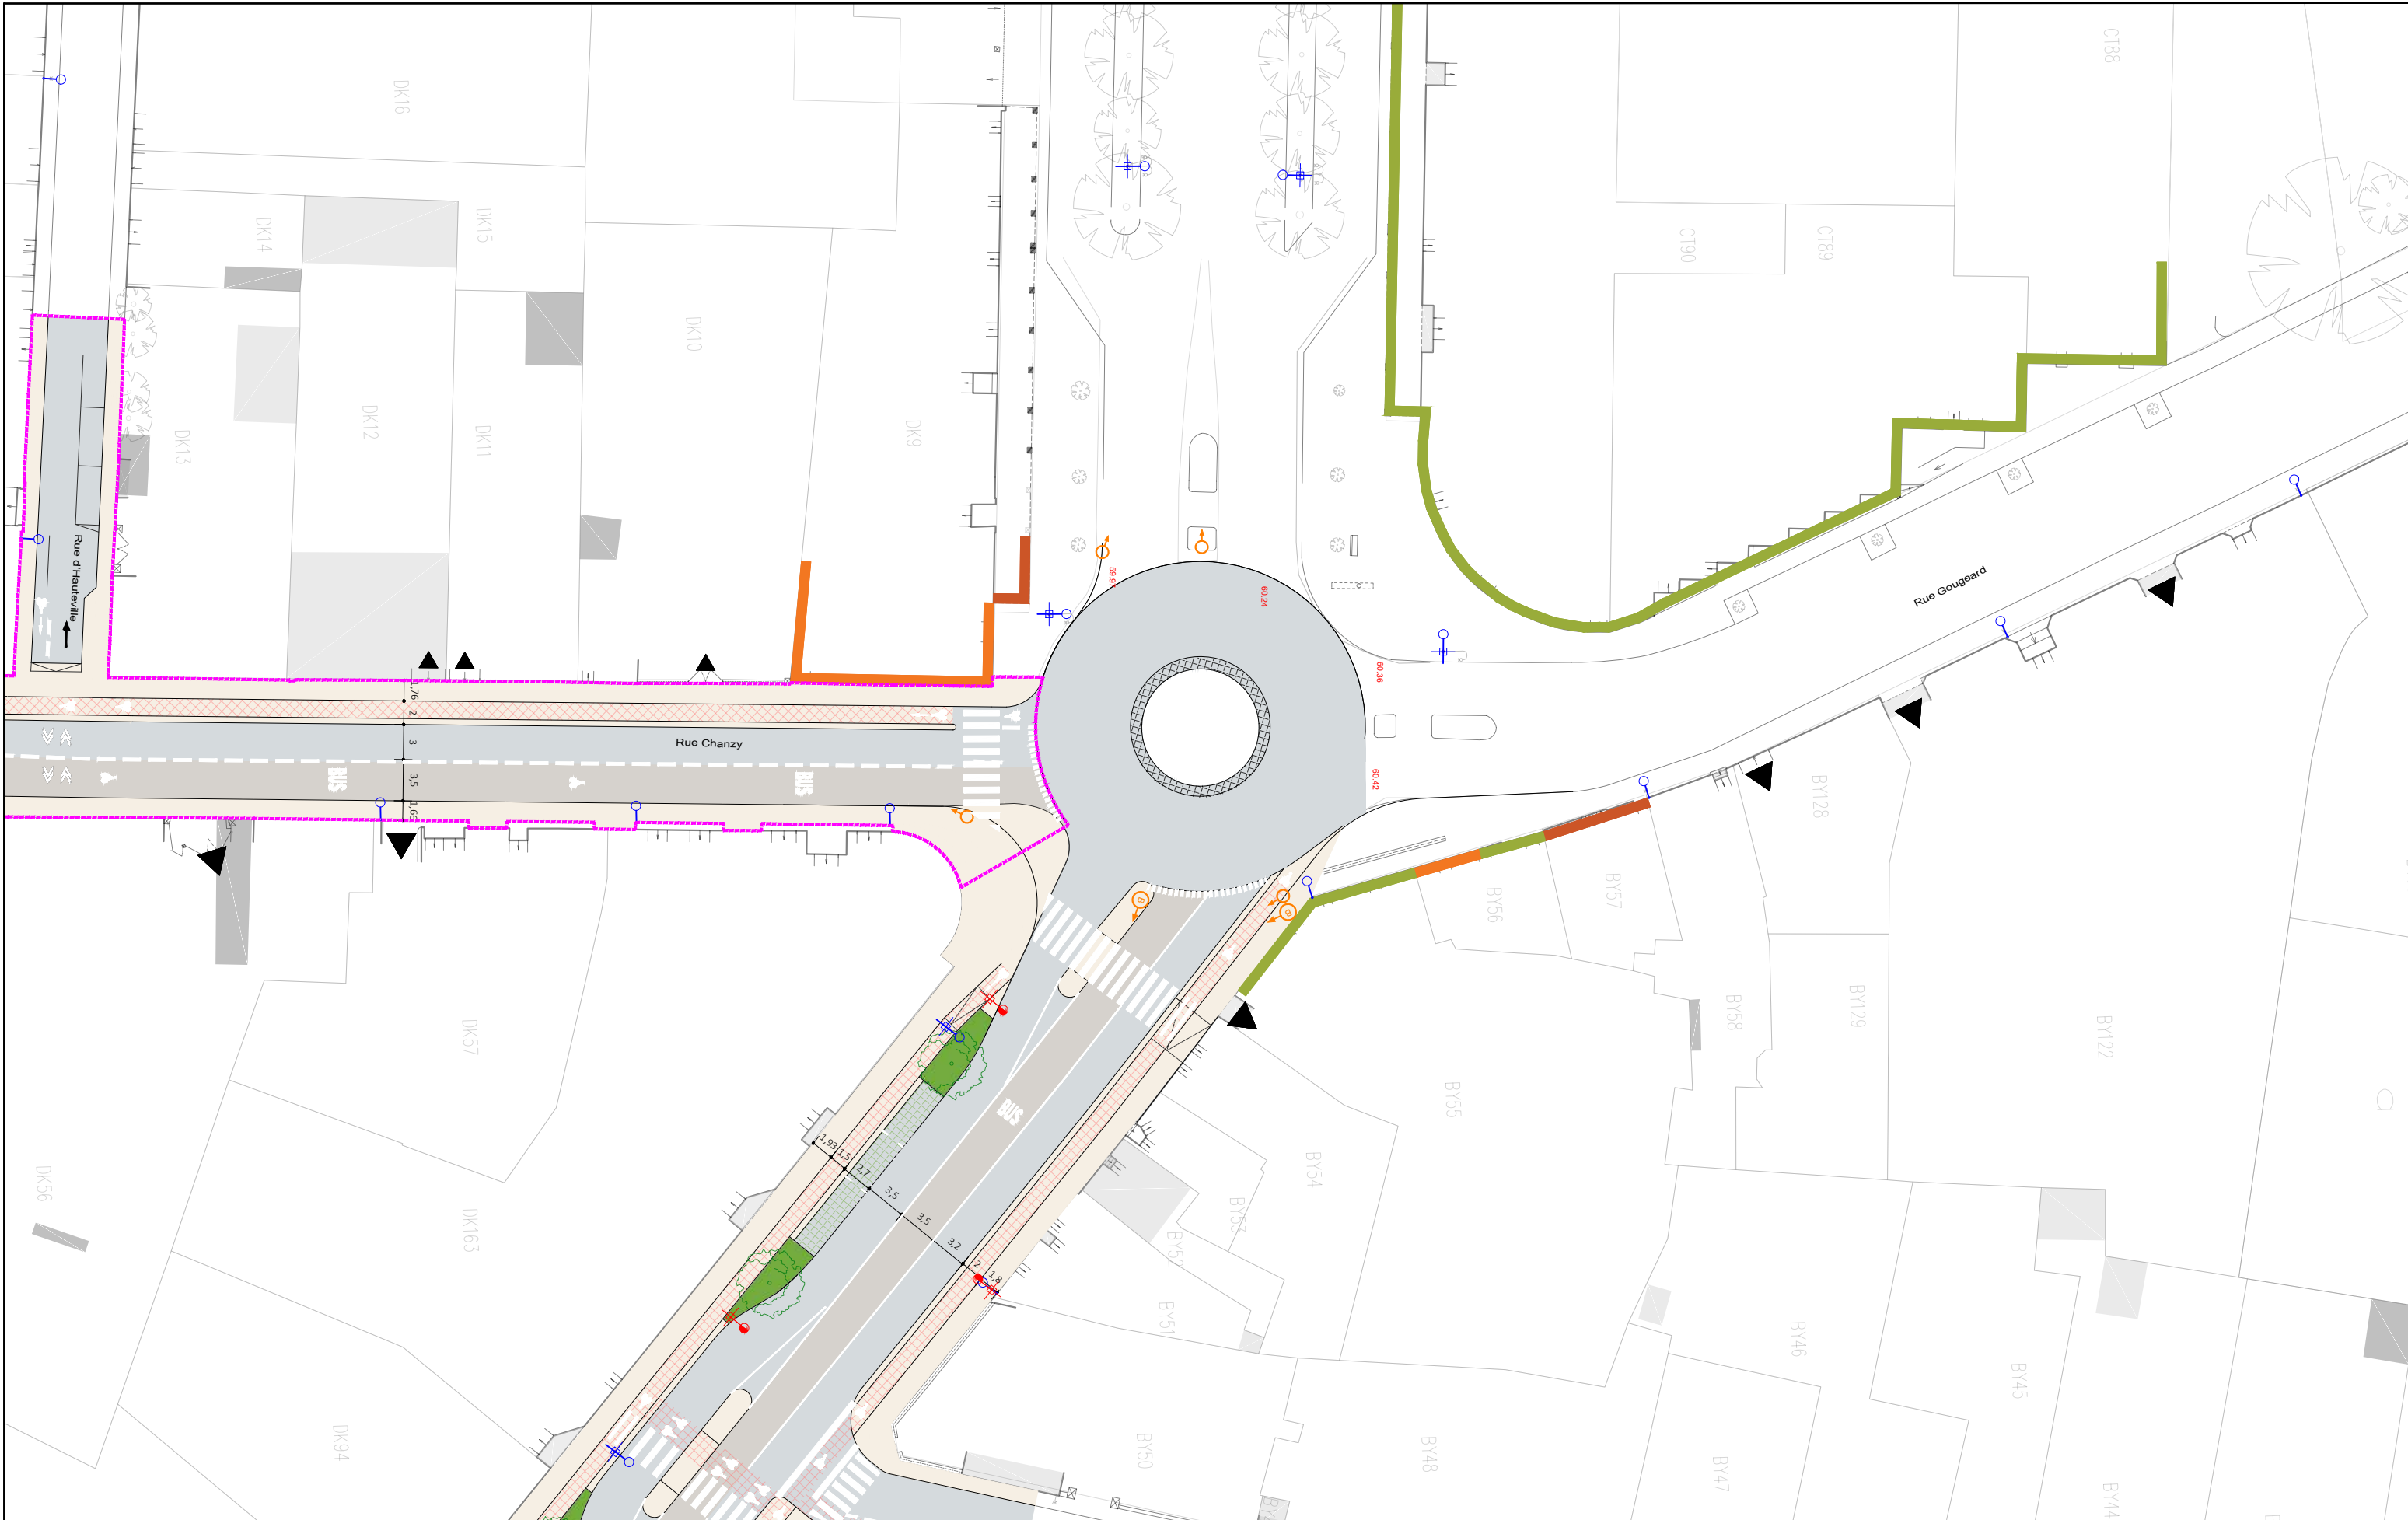

APA
RÉALISATION DE TROIS CHRONOLIGNES
DE LE MANS MÉTROPOLE

LE MANS (72)
PACH/Chanzy

PERMIS D'AMENAGER
Plan des aménagements
Rue Chanzy



PA4
C5
VAR
Solution



Auteur : SGI

Date création : 06/08/2021

Maj :

Ech : 1/500

Indice : A

Fichier : _3CL_APA_MOEG_PL_GL_05-0500_A



Groupement de maîtrise d'œuvre



CERAMIDE
Agence d'ingénierie et paysage



paume [✱]
VILLES
PAYSAGES
& MOBILITÉS

SERUE
INGENIERIE

 **TRANSITEC**
optimiseurs de mobilité - depuis 1954
