

MAÎTRE D'OUVRAGE :



MANDATAIRE DU MAÎTRE D'OUVRAGE :



## MAÎTRISE D'ŒUVRE GÉNÉRALE

Aménagement de Chronolignes sur le réseau urbain de transport public de **Le Mans Métropole**

**Permis d'aménager / Coulaines**




**PA3 : Plan de l'état actuel**

Groupement de maîtrise d'œuvre




### Codification du document

Projet	Phase	Emetteur	Type	Repère	Numéro	Indice
3CL	APA	MOEG	PL	GL	06-0400	A

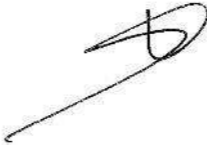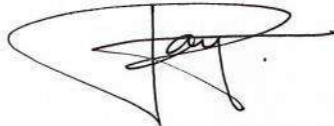Contrôle du document			
	ETABLI PAR	VERIFIE PAR	APPROUVE PAR
<b>PRENOM, NOM</b>	Sabrina Gillette	Luc Davy	Olivier Thévenot
<b>FONCTION</b>	Architecte Paysagiste	Responsable Architecte	Directeur de projet
<b>DATE</b>	24/08/2022	25/08/2022	26/08/2022
<b>VISA</b>			

<b>DIFF. EXTERNE</b>	
<b>DIFF. INTERNE</b>	

Suivi des modifications			
INDICE	ETABLI PAR	DATE	OBJET DE LA MODIFICATION

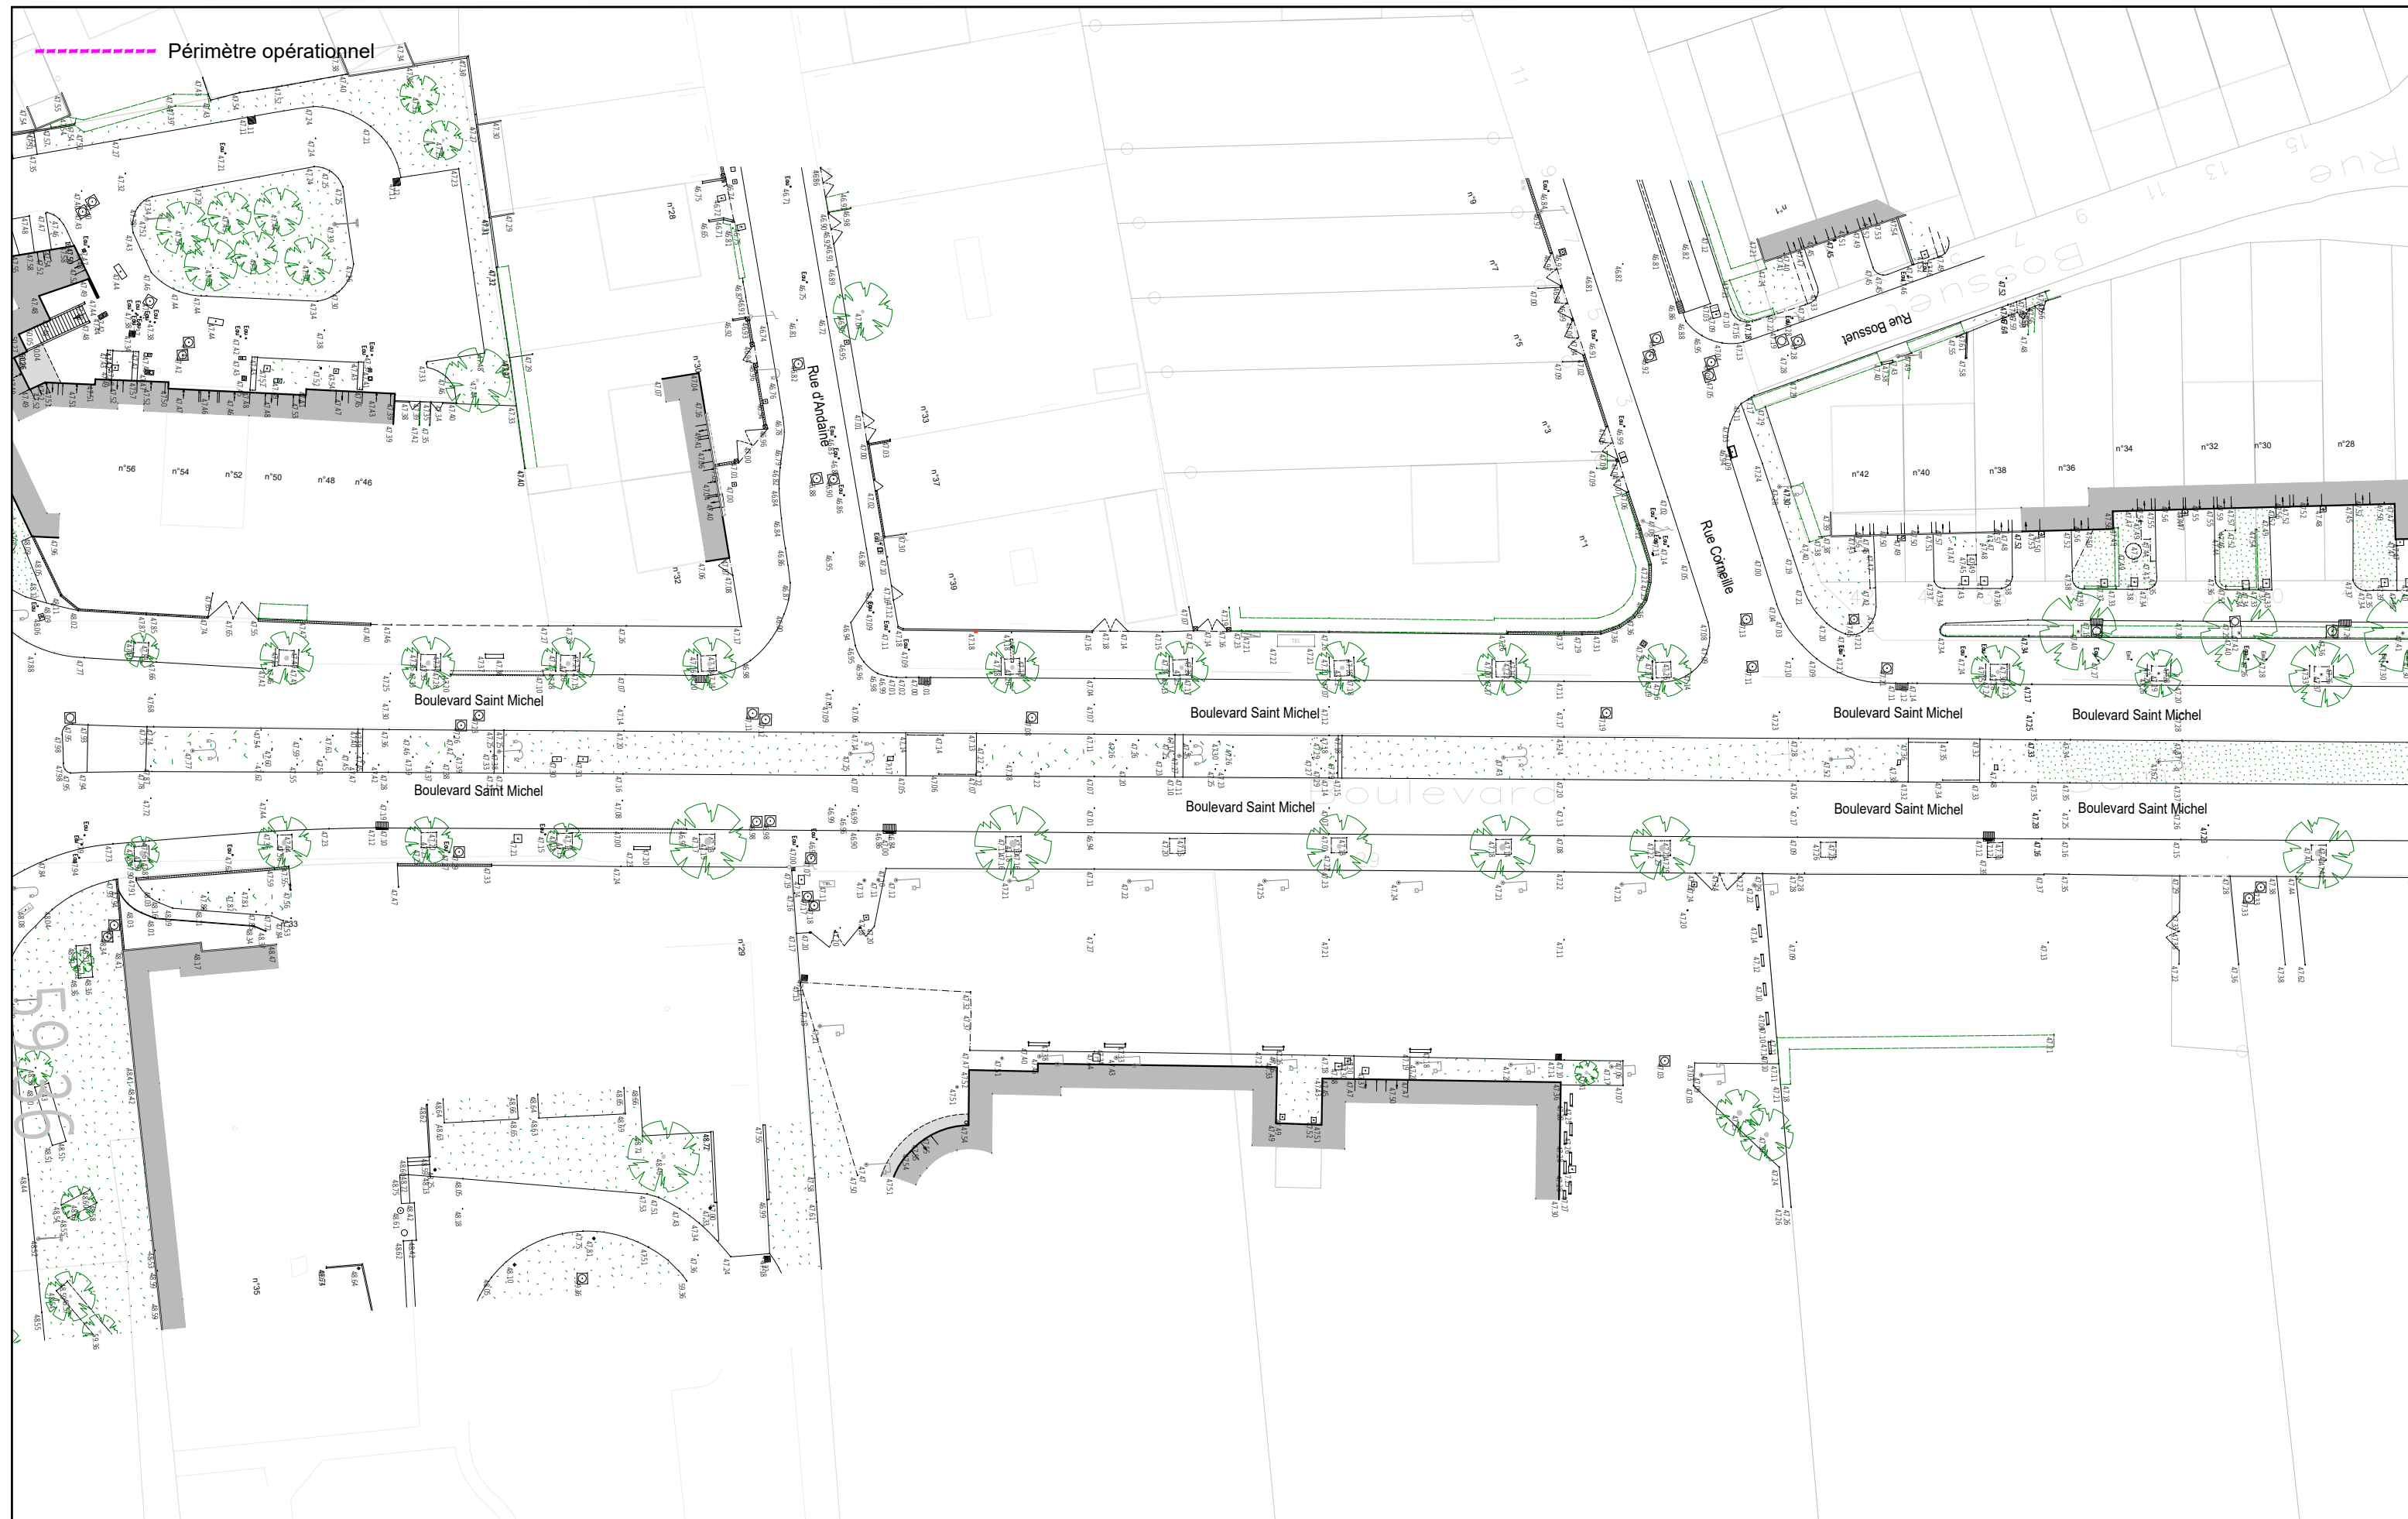

Périmètre opérationnel



APA  
RÉALISATION DE TROIS CHRONOLIGNES  
DE LE MANS MÉTROPOLE

LE MANS (72)  
PA Co/Coulaines

PERMIS D'AMENAGER  
Plan de l'état actuel  
Boulevard Saint-Michel

PA3  
C4  
VAR  
Solution



Auteur : SGI


Date création : 06/08/2021

Maj :


Ech : 1/500

Indice : A

Fichier : 3CL\_APA\_MOEG\_PL\_GL\_06\_0400\_A

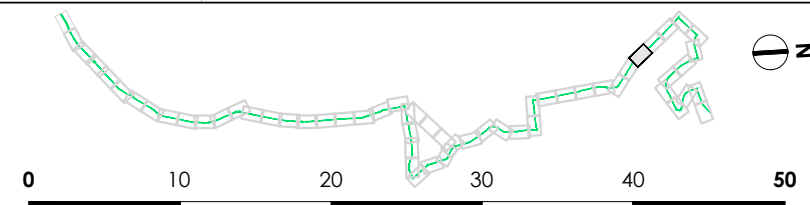


----- Périmètre opérationnel

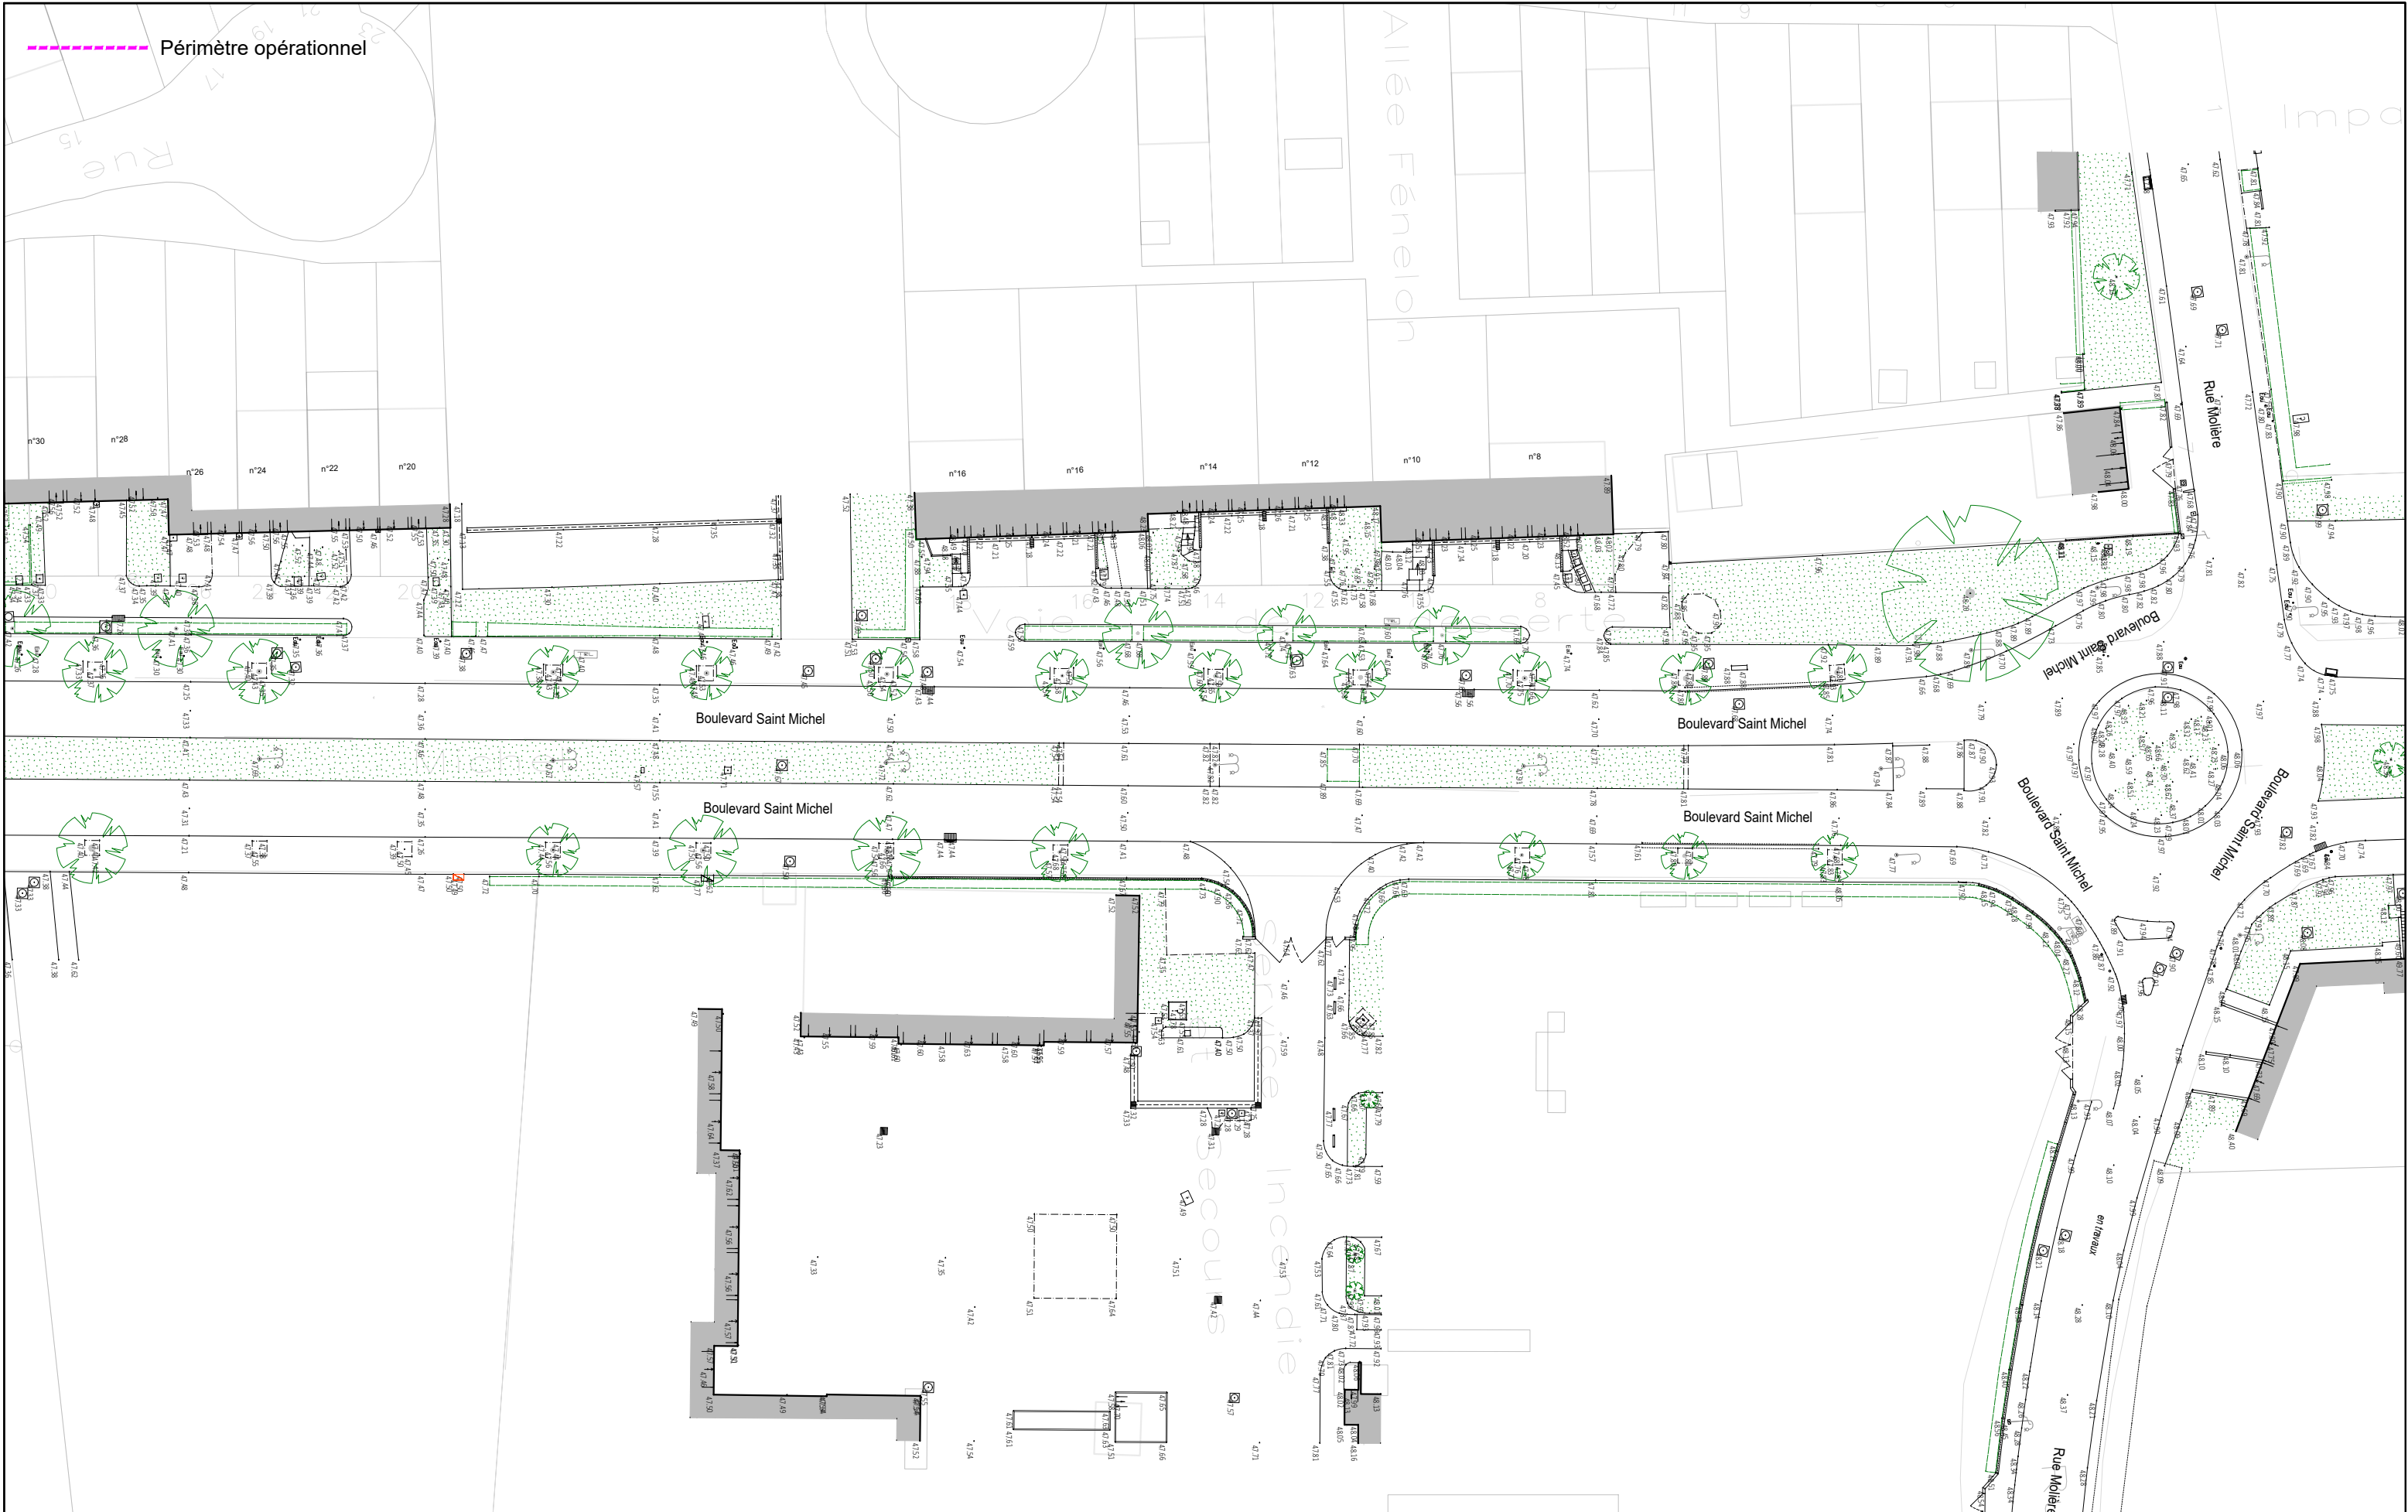

**APA**  
RÉALISATION DE TROIS CHRONOLIGNES  
DE LE MANS MÉTROPOLE

**LE MANS (72)**  
**PACo/Coulaines**

**PERMIS D'AMENAGER**  
**Plan de l'état actuel**  
Boulevard Saint-Michel  
Saint-Michel

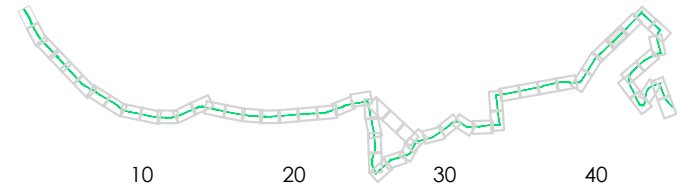

**PA3**  
C4  
VAR  
Solution



----- Périimètre opérationnel



**APA**  
RÉALISATION DE TROIS CHRONOLIGNES  
DE LE MANS MÉTROPOLE

**LE MANS (72)**  
**PACo/Coulaines**

**PERMIS D'AMENAGER**  
**Plan de l'état actuel**  
Boulevard Saint-Michel



Auteur : SGI

Date création : 06/08/2021

Maj :

Ech : 1/500


Indice : A

Fichier : 3CL\_APA\_MOEG\_PL\_GL\_06\_0400\_A



**PA3**  
**C4**  
**VAR**  
Solution


----- Périimètre opérationnel

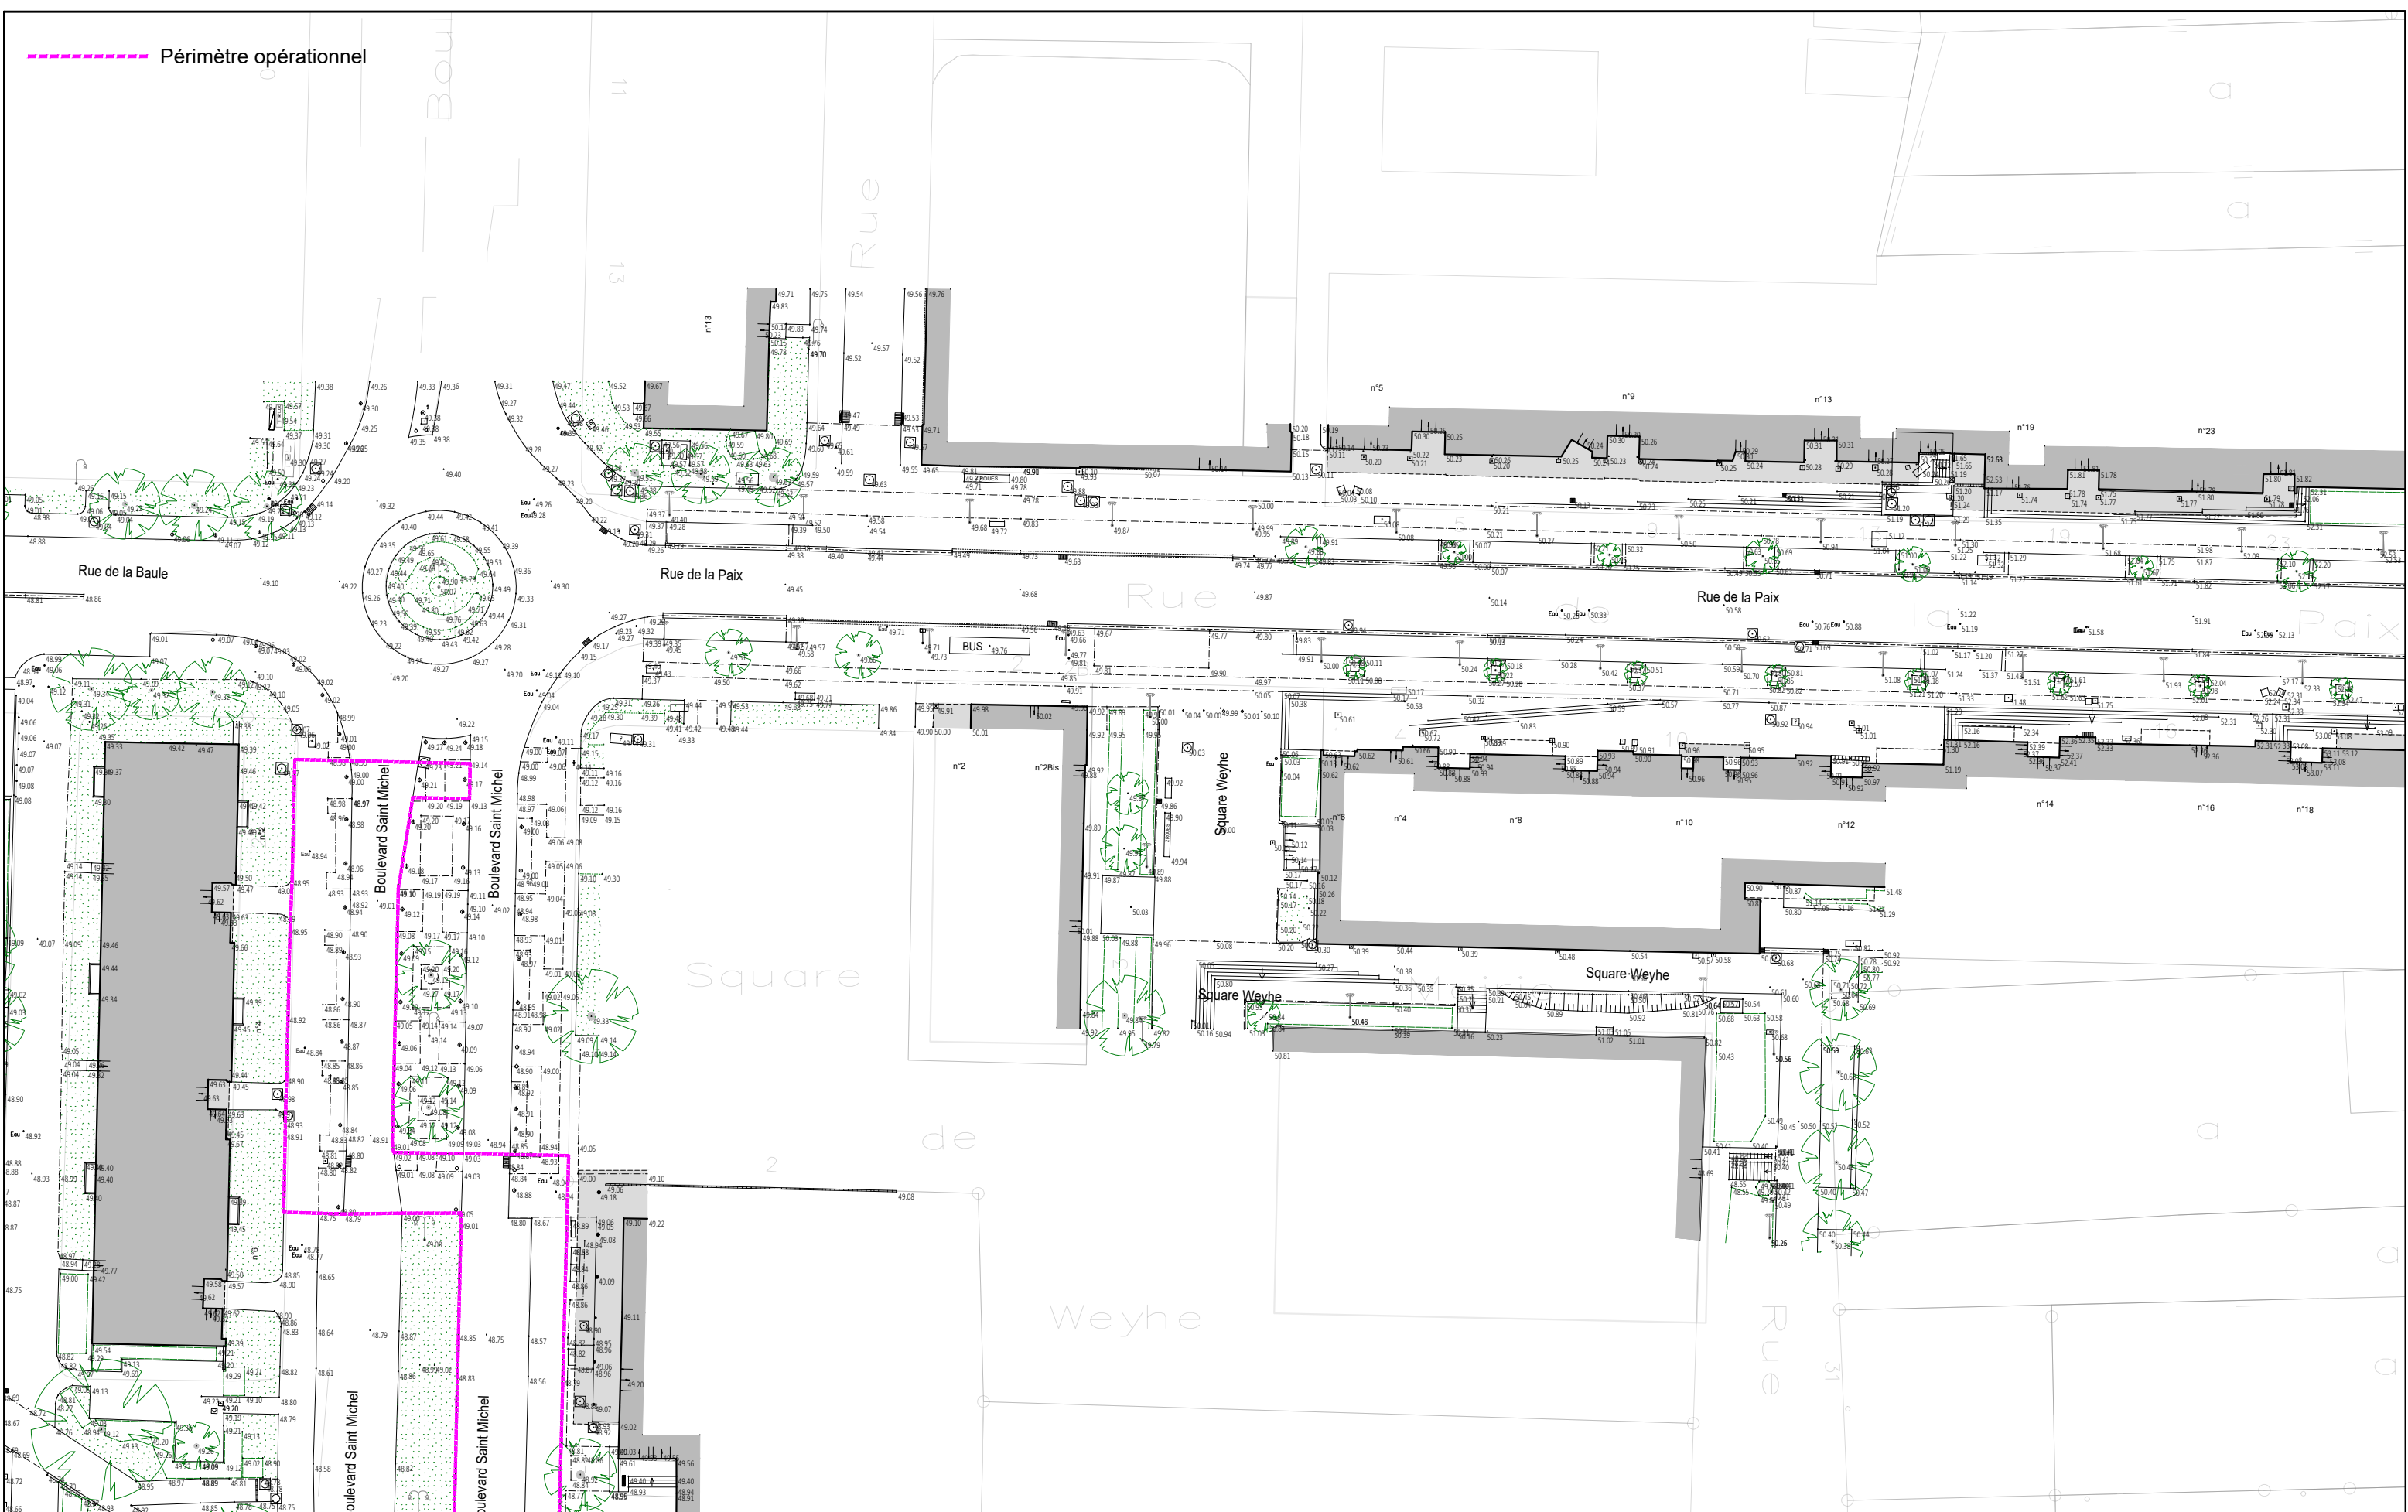

**APA**  
RÉALISATION DE TROIS CHRONOLIGNES  
DE LE MANS MÉTROPOLE


**LE MANS (72)**  
**PACo/Coulaines**

**PERMIS D'AMENAGER**  
**Plan de l'état actuel**  
Rue de la Paix  
Sables

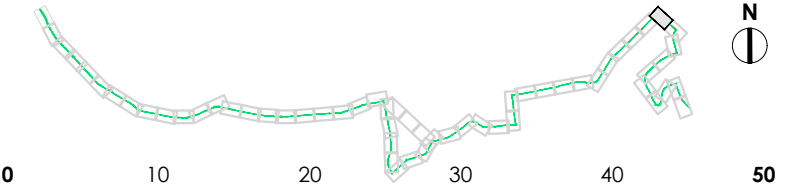

**PA3**  
C4  
VAR  
Solution

----- Périimètre opérationnel

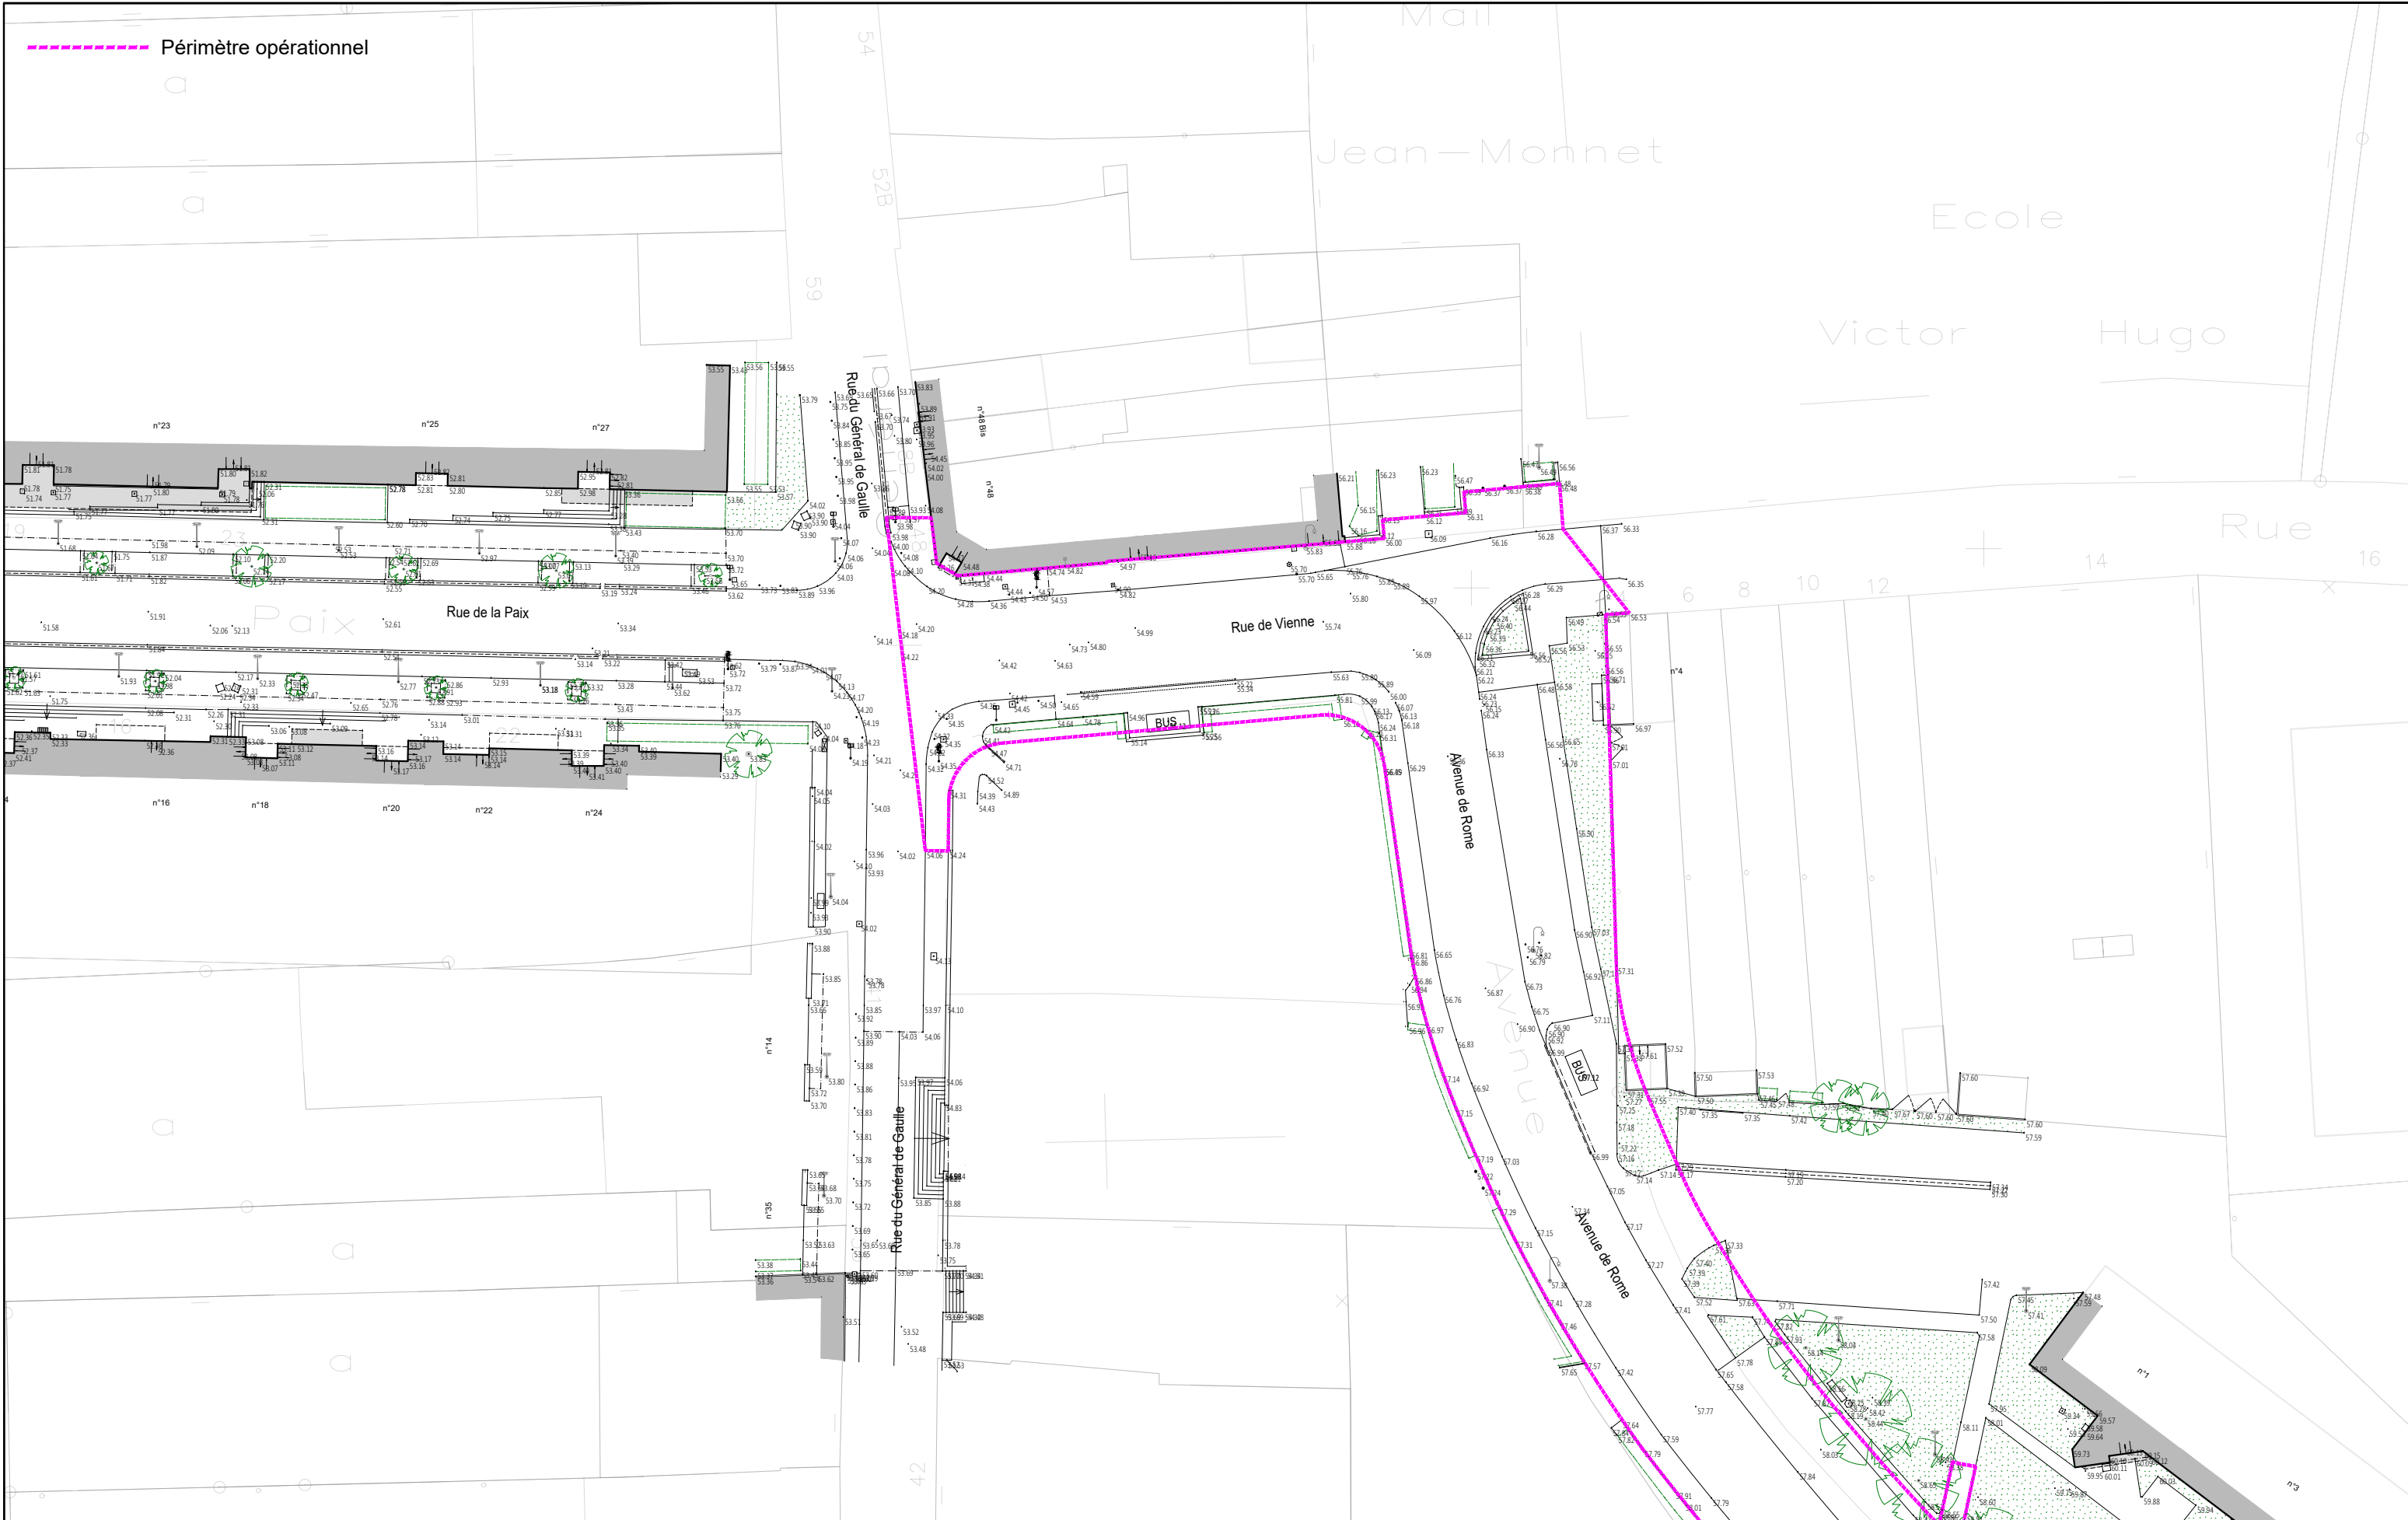

**APA**  
RÉALISATION DE TROIS CHRONOLIGNES  
DE LE MANS MÉTROPOLE

**LE MANS (72)**  
**PACo/Coulaines**

**PERMIS D'AMENAGER**  
**Plan de l'état actuel**  
Rue de Vienne  
Eglise Saint-Nicolas

**PA3**  
C4  
VAR  
Solution



Auteur : SGI

Date création : 06/08/2021

Maj :

Ech : 1/500

Indice : A

Fichier : 3CL\_APA\_MOEG\_PL\_GL\_06\_0400\_A





----- Périmètre opérationnel



**APA**  
RÉALISATION DE TROIS CHRONOLIGNES  
DE LE MANS MÉTROPOLE

**LE MANS (72)**  
**PACo/Coulaines**

**PERMIS D'AMENAGER**  
**Plan de l'état actuel**  
Avenue de Rome  
Europe



Auteur : SGI


Date création : 06/08/2021

Maj :

Ech : 1/500

Indice : A

Fichier : 3CL\_APA\_MOEG\_PL\_GL\_06\_0400\_A

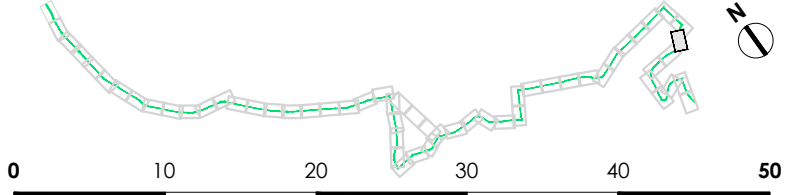

**PA3**  
C4  
VAR  
Solution






**APA**  
RÉALISATION DE TROIS CHRONOLIGNES  
DE LE MANS MÉTROPOLE

**LE MANS (72)**  
**PACo/Coulaines**


**PERMIS D'AMENAGER**  
**Plan de l'état actuel**  
Rue de Budapest  
Europe

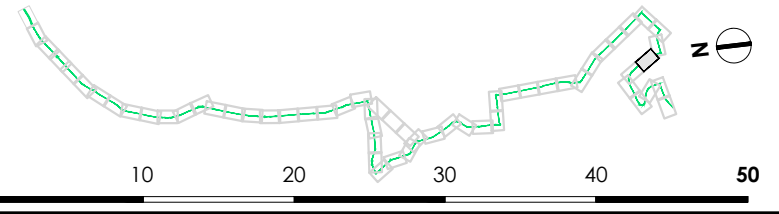

**PA3**  
C4  
VAR  
Solution

cenovia	transamo	LE MANS Métropole	Auteur : SGI	Date création : 06/08/2021	Maj :	Ech : 1/500	Indice : A	Fichier : 3CL_APA_MOEG_PL_GL_06_0400_A
---------	----------	-------------------	--------------	----------------------------	-------	-------------	------------	--


----- Périimètre opérationnel

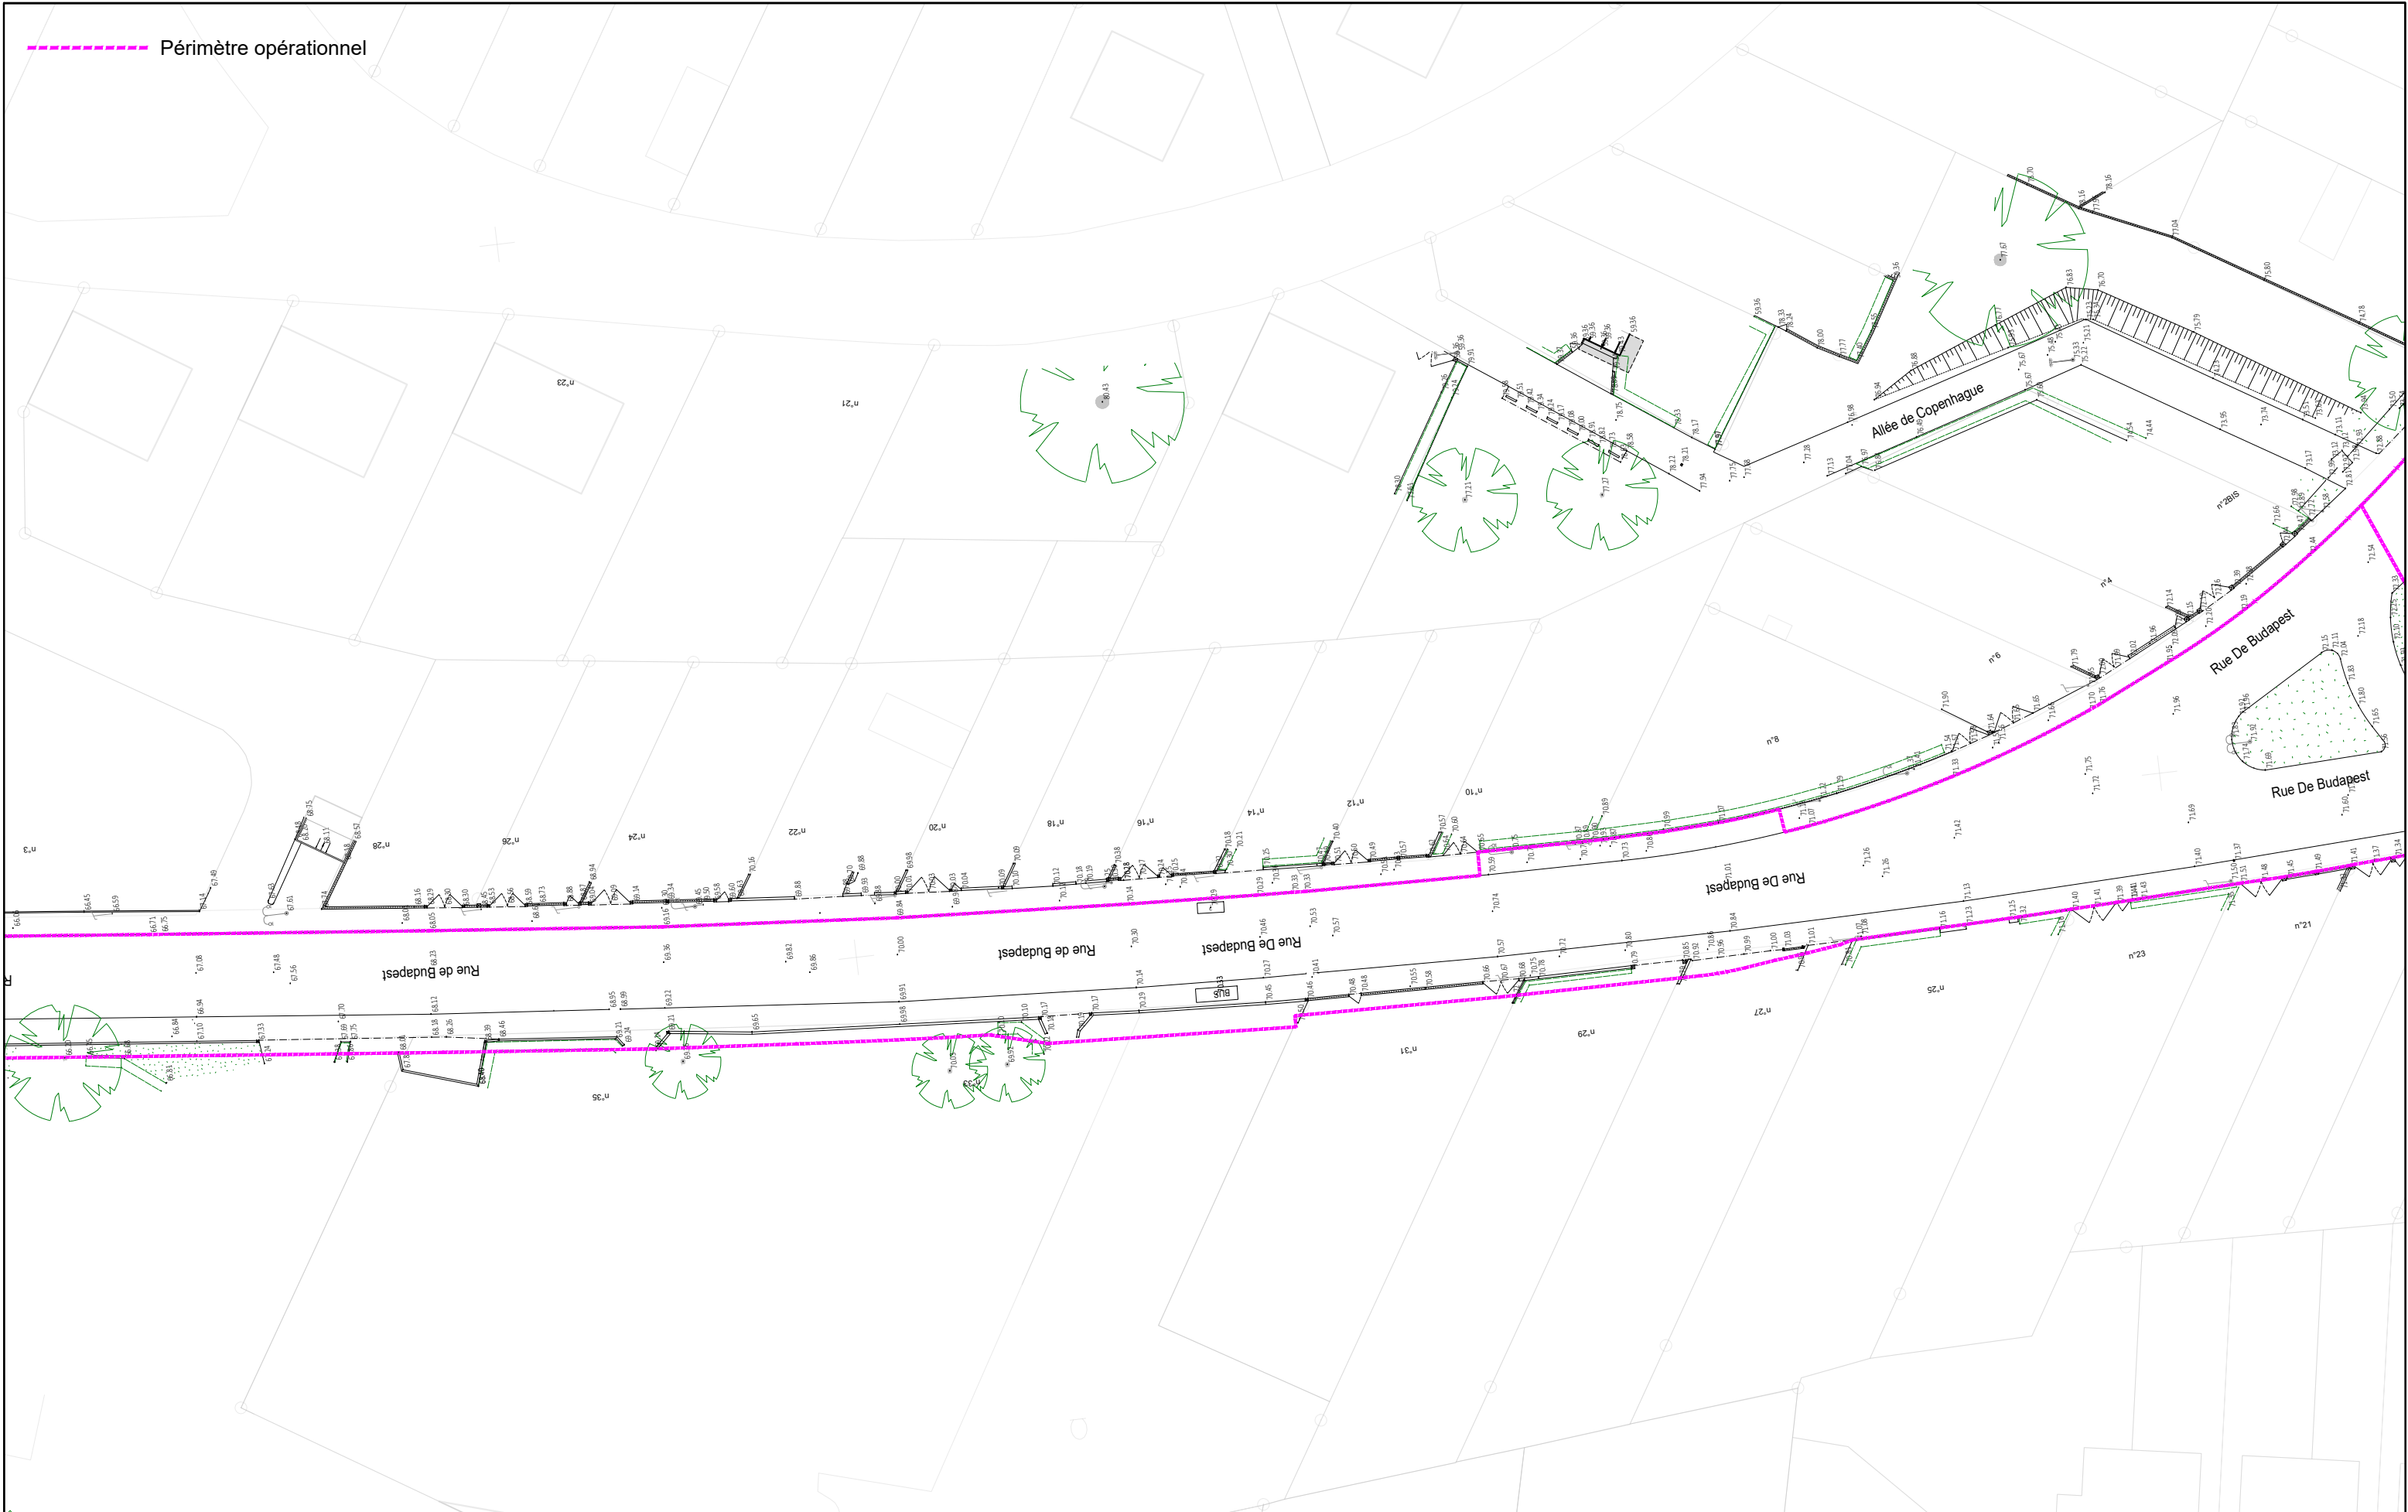

**APA**  
RÉALISATION DE TROIS CHRONOLIGNES  
DE LE MANS MÉTROPOLE

**LE MANS (72)**  
**PACo/Coulaines**

**PERMIS D'AMENAGER**  
**Plan de l'état actuel**  
Rue de Budapest  
Copenhague

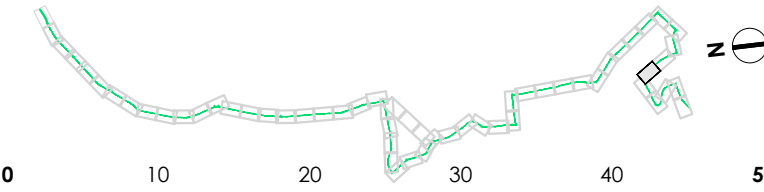

**PA3**  
C4  
VAR  
Solution



Auteur : SGI

Date création : 06/08/2021

Maj :

Ech : 1/500

Indice : A

Fichier : 3CL\_APA\_MOEG\_PL\_GL\_06\_0400\_A



Groupement de maîtrise d'œuvre



**CERAMIDE**  
Agence d'ingénierie et paysage



**paume** <sup>\*</sup>  
VILLES  
PAYSAGES  
& MOBILITÉS

**SERUE**  
INGENIERIE

 **TRANSITEC**  
optimiseurs de mobilité - depuis 1954

---