

MAÎTRE D'OUVRAGE :



MANDATAIRE DU MAÎTRE D'OUVRAGE :



## MAÎTRISE D'ŒUVRE GÉNÉRALE

Aménagement de Chronolignes sur le réseau urbain de transport public de **Le Mans Métropole**

### Carnet de plan Chronoligne C4

### Séquence 01

Groupement de maîtrise d'œuvre



#### Codification du document

Projet	Phase	Emetteur	Type	Repère	Numéro	Indice
3CL	AVP	MOEG	CA	S1	03-0201	A





Périmètre opérationnel

## Fonctionnalités

- Voie VL - enrobé
- Voie BUS - en site propre enrobé ocre
- Voie cycles - enrobé clair
- Trottoir - béton désactivé
- Station bus - béton balayé
- Pavés à joints engazonnés
- Acquisition foncière
- Périmètre d'intervention

## Déplacements

- Sens de circulation
- Circulation cycles
- Traversées cycles
- Circulation bus en site propre

## Mobiliers

- Potelet
- Apui vélo
- Corbeille
- Banc

## Repères

- Repérage coupes
- STATION Nom de la station
- Sens de circulation indicatif

## Fonction urbaine et accès

- Parc
- Parking et espaces publics
- Centre commercial
- Bars et restaurants
- Commerce banal
- Commerce anormal
- Banque
- Equipement
- Etablissement scolaire
- Service et activités autres
- Accès véhicules logements ind.
- Accès véhicules logements coll.
- Place stationnement fonctionnel

## Végétation

- ARBRE PROJETE
- ARBRE SUPPRIME
- ARBRE EXISTANT CONSERVE
- Espace vert créé
- Espace vert existant
- Espace vert - raccordement avec existant
- Espace vert - massif arbustif

## Légende SLT

- Feu tricolore tous véhicules (R11v)
- Feu tricolore tous véhicules (R11v-Existant)
- Feu tricolore tous véhicules orange clignotant (R11j)
- Feu tricolore bus (R13b)
- Feu tricolore bus orange clignotant (R13bj)
- Feu d'arrêt rouge clignotant (R24)
- Feu bicolore piéton (R25)
- Feu bicolore piéton (R12)
- Feu bicolore piéton (R12-Existant)
- Croix grecque
- Signal A13b clignotant
- Feu tricolore cyclable (R13c)
- Feu tricolore cyclable orange clignotant (R13cj)
- Feu transport en commun (R17)
- Feu tricolore tous véhicules fléché tout droit (R14d)
- Feu tricolore tous véhicules fléché tout droit / tourne à droite (R14dtd)
- Feu tricolore tous véhicules fléché tourne à droite (R14td)
- Feu tricolore tous véhicules fléché tourne à gauche (R14tg)
- Feu d'anticipation tous véhicules fléché tourne à droite (R16td)

## Légende éclairage

- Luminaire. Type1 routier avec console sur façade.
- Luminaire. Type 2 piéton sur Mât H 4.00m.
- Luminaire. Type1 routier avec console sur Mât H 8.00m.
- Luminaire. Type 3 quai colonne H 4.00m.
- Luminaire. Type1 routier avec console sur Mât H 8.00m.
- Luminaire. Type 2 piéton sur Mât H 4.00m Existant
- Luminaire. Type1 routier avec console sur Mât H 8.00m + retour piéton.
- Luminaire. Type 4 projecteur H 5.00m ou 8.00m
- Luminaire existant à conserver en console ou sur mât.

## AVANT-PROJET

RÉALISATION DE TROIS CHRONOLIGNES DE LE MANS MÉTROPOLE

## LE MANS (72)

## LÉGENDE

Auteur : SGI

Date création : 06/08/2021

Maj : 01/04/2022

Ech : 1/500

Indice : A

Fichier : 3CL\_AVP\_MOEG\_PAUME\_AU\_LEGENDE




**AVANT-PROJET**  
RÉALISATION DE TROIS CHRONOLIGNES  
DE LE MANS MÉTROPOLE

**LE MANS (72)**  
**SEQUENCE 01**

**Plan d'insertion**

Pisieux (D50)  
Saint-Joseph

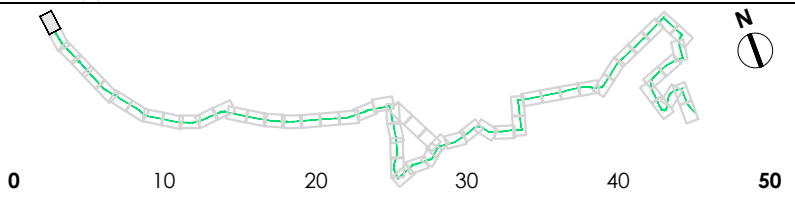

**P01-01**

C4

VAR

Solution



Auteur : SGI

Date création : 06/08/2021


Maj :

Ech : 1/500

Indice : A

Fichier : 3CL\_AVP\_MOEG\_PAUME\_AU\_SEQ1\_001\_A




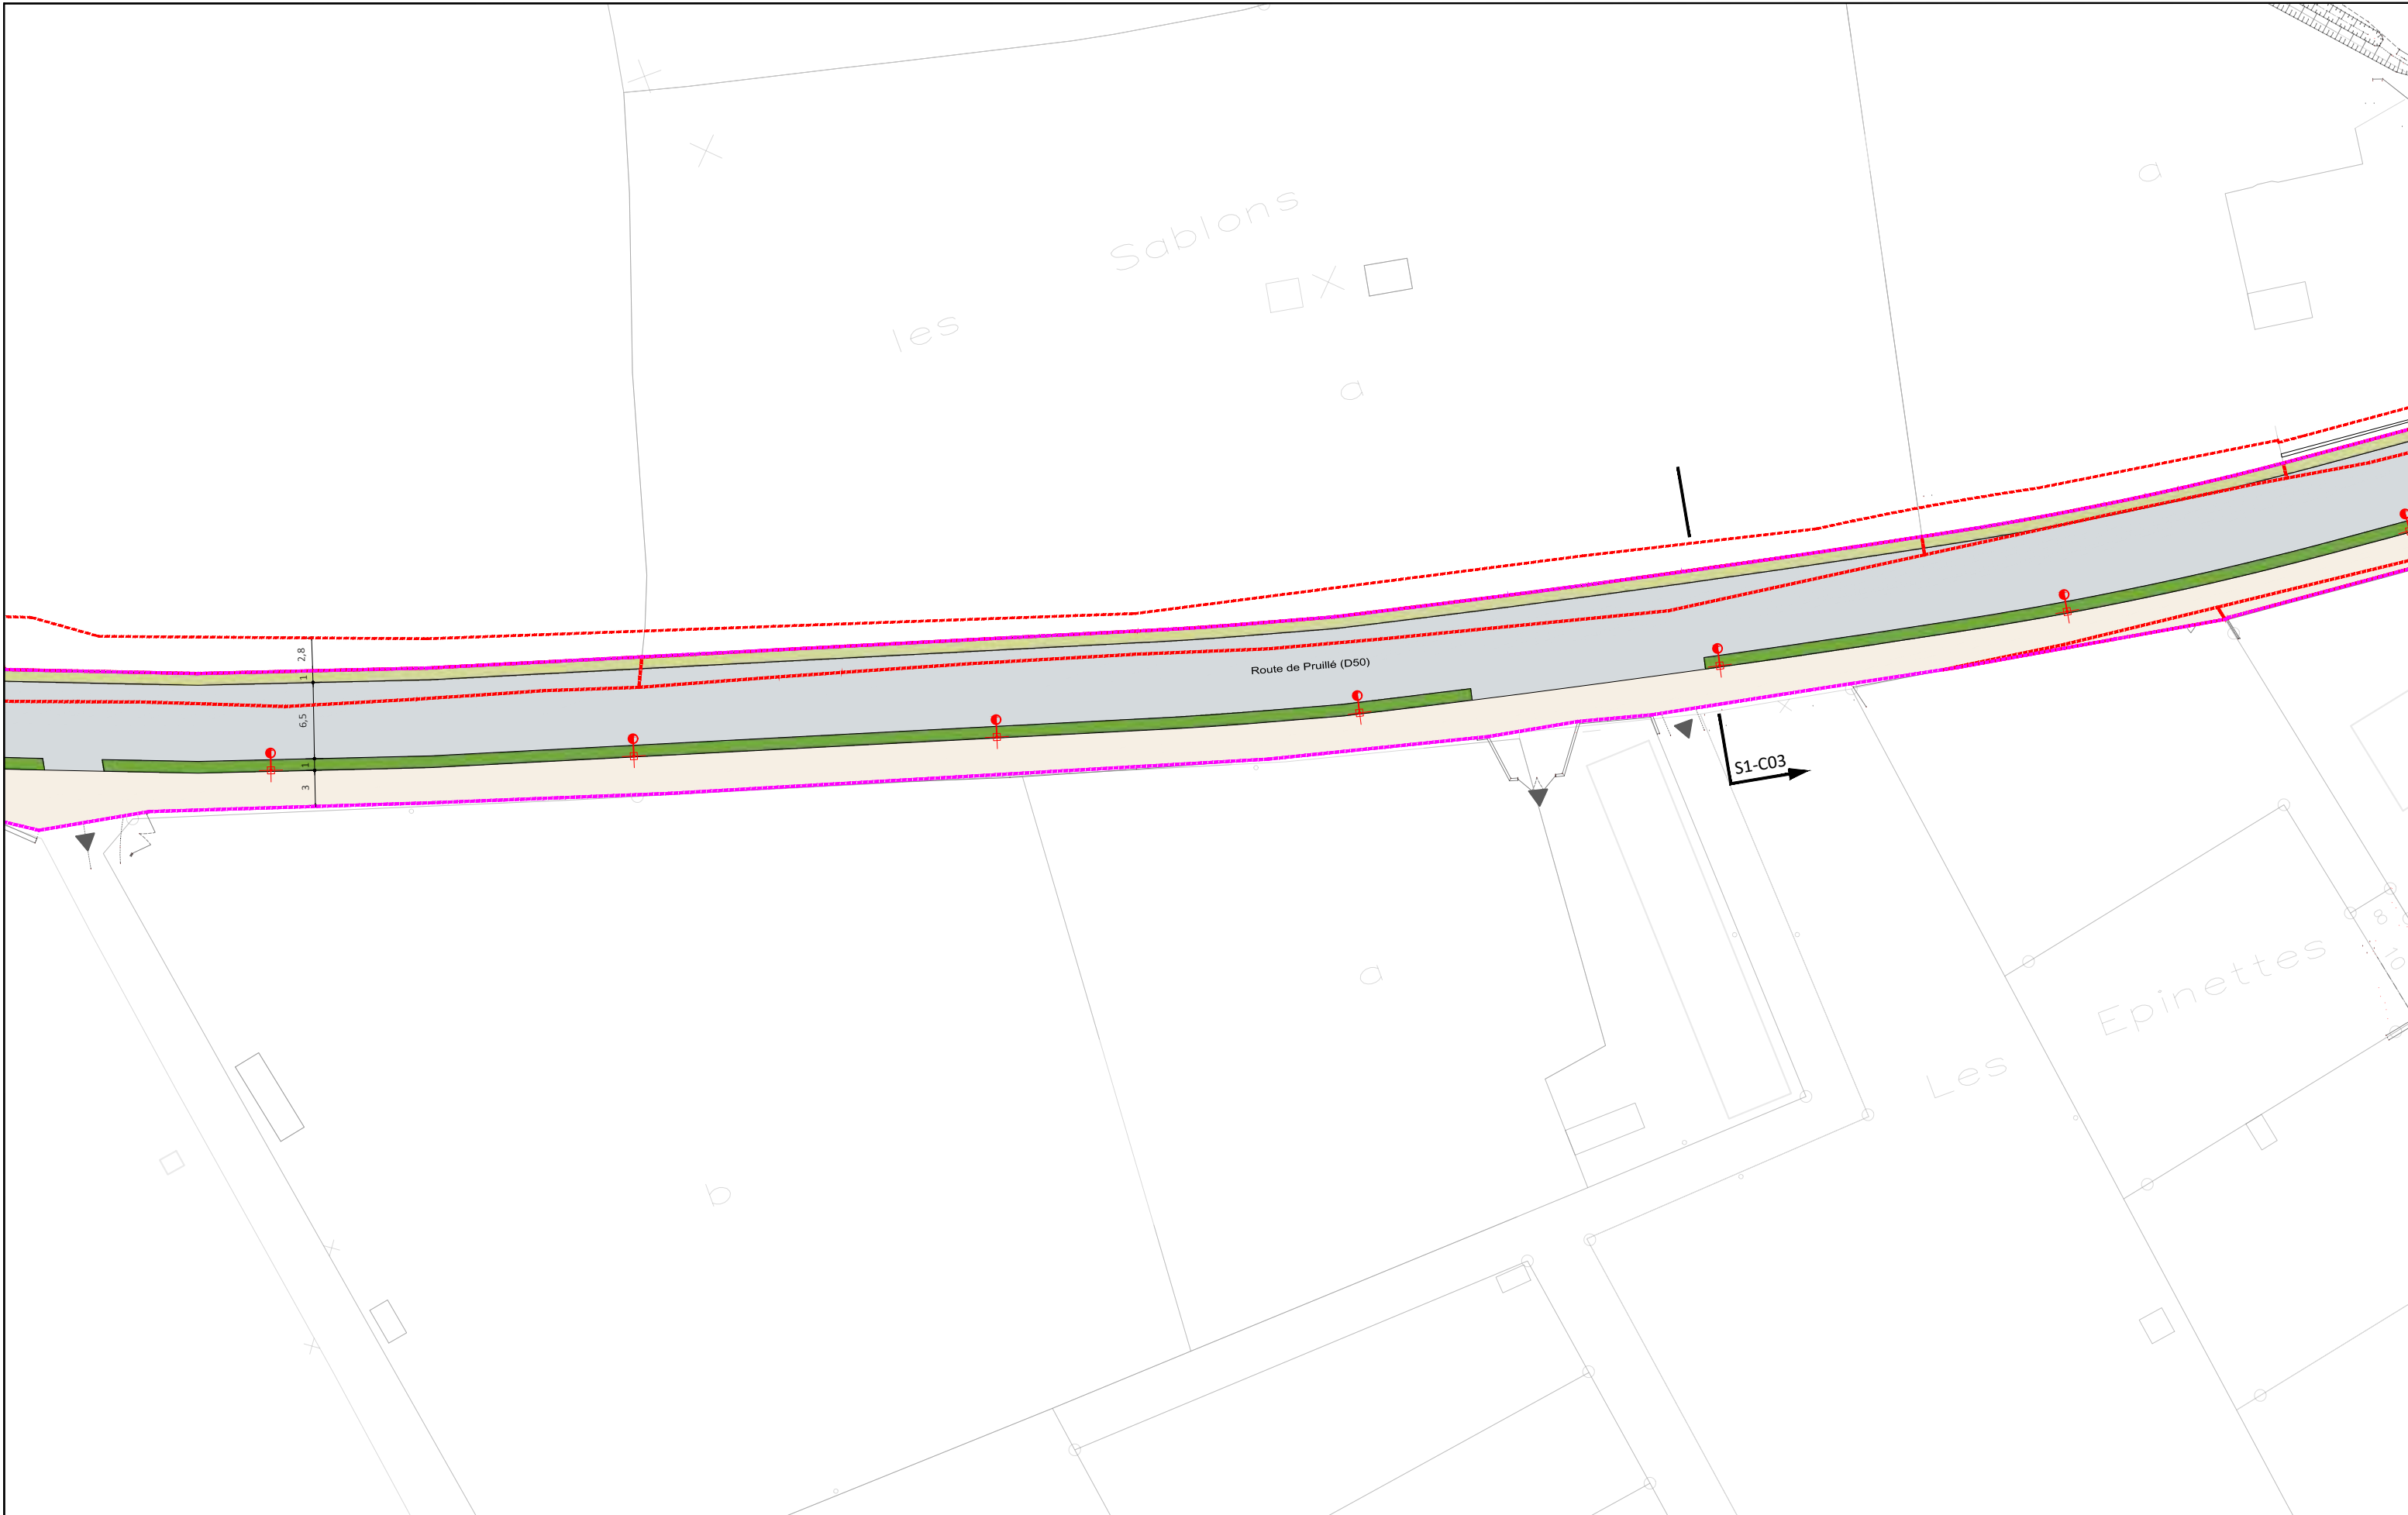

**AVANT-PROJET**  
RÉALISATION DE TROIS CHRONOLIGNES  
DE LE MANS MÉTROPOLE

LE MANS (72)  
**SEQUENCE 01**

Plan d'insertion  
Route de Pruillé (D50)

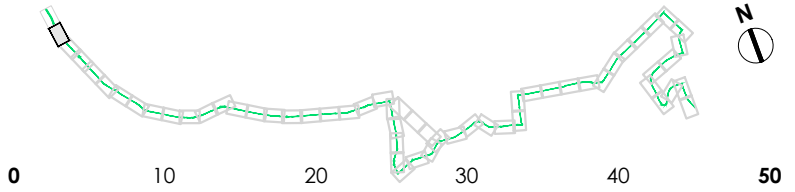

**P01-02**  
C4  
VAR  
Solution



Auteur : SGI


Date création : 06/08/2021

Maj :

Ech : 1/500

Indice : A


Fichier : 3CL\_AVP\_MOEG\_PAUME\_AU\_SEQ1\_001\_A

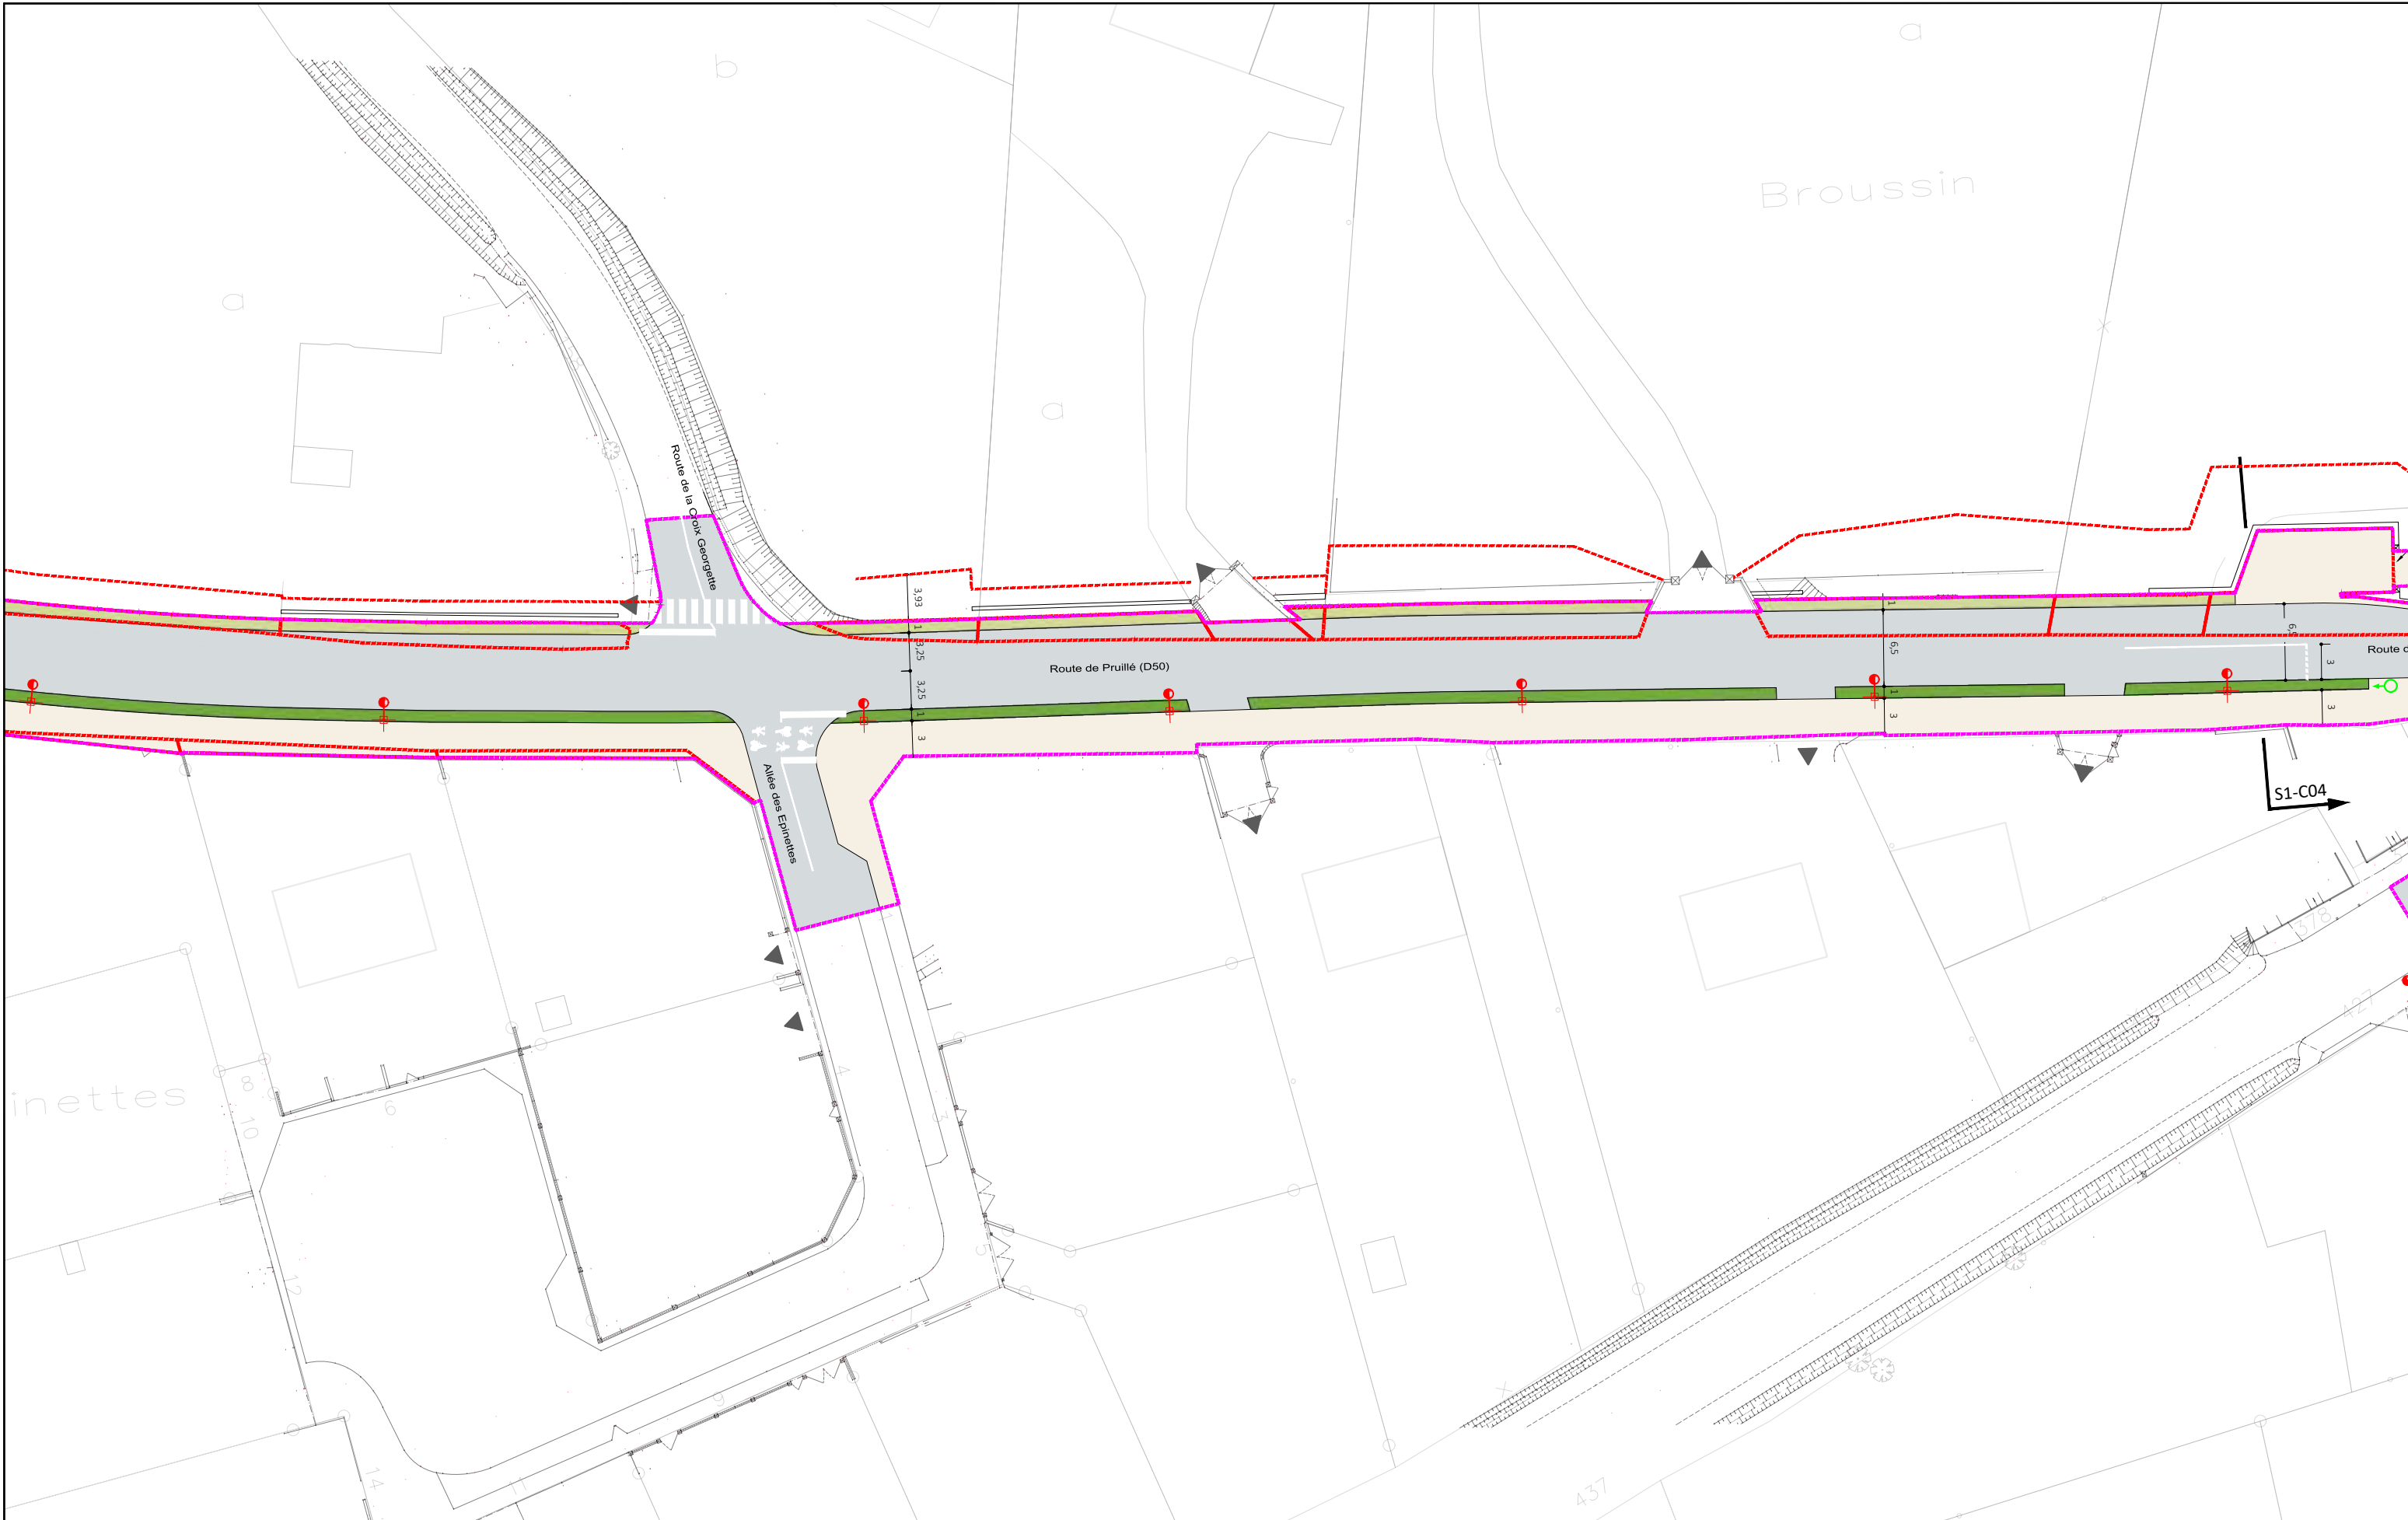


**AVANT-PROJET**  
RÉALISATION DE TROIS CHRONOLIGNES  
DE LE MANS MÉTROPOLE

**LE MANS (72)**  
**SEQUENCE 01**

**Plan d'insertion**  
Route de Pruilé (D50)

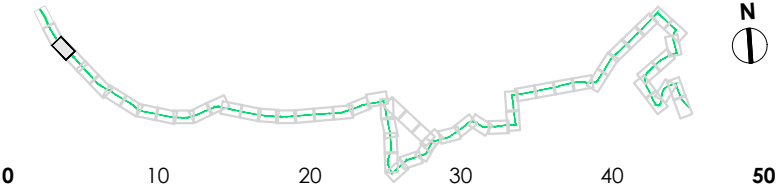


**P01-03**  
C4  
VAR  
Solution

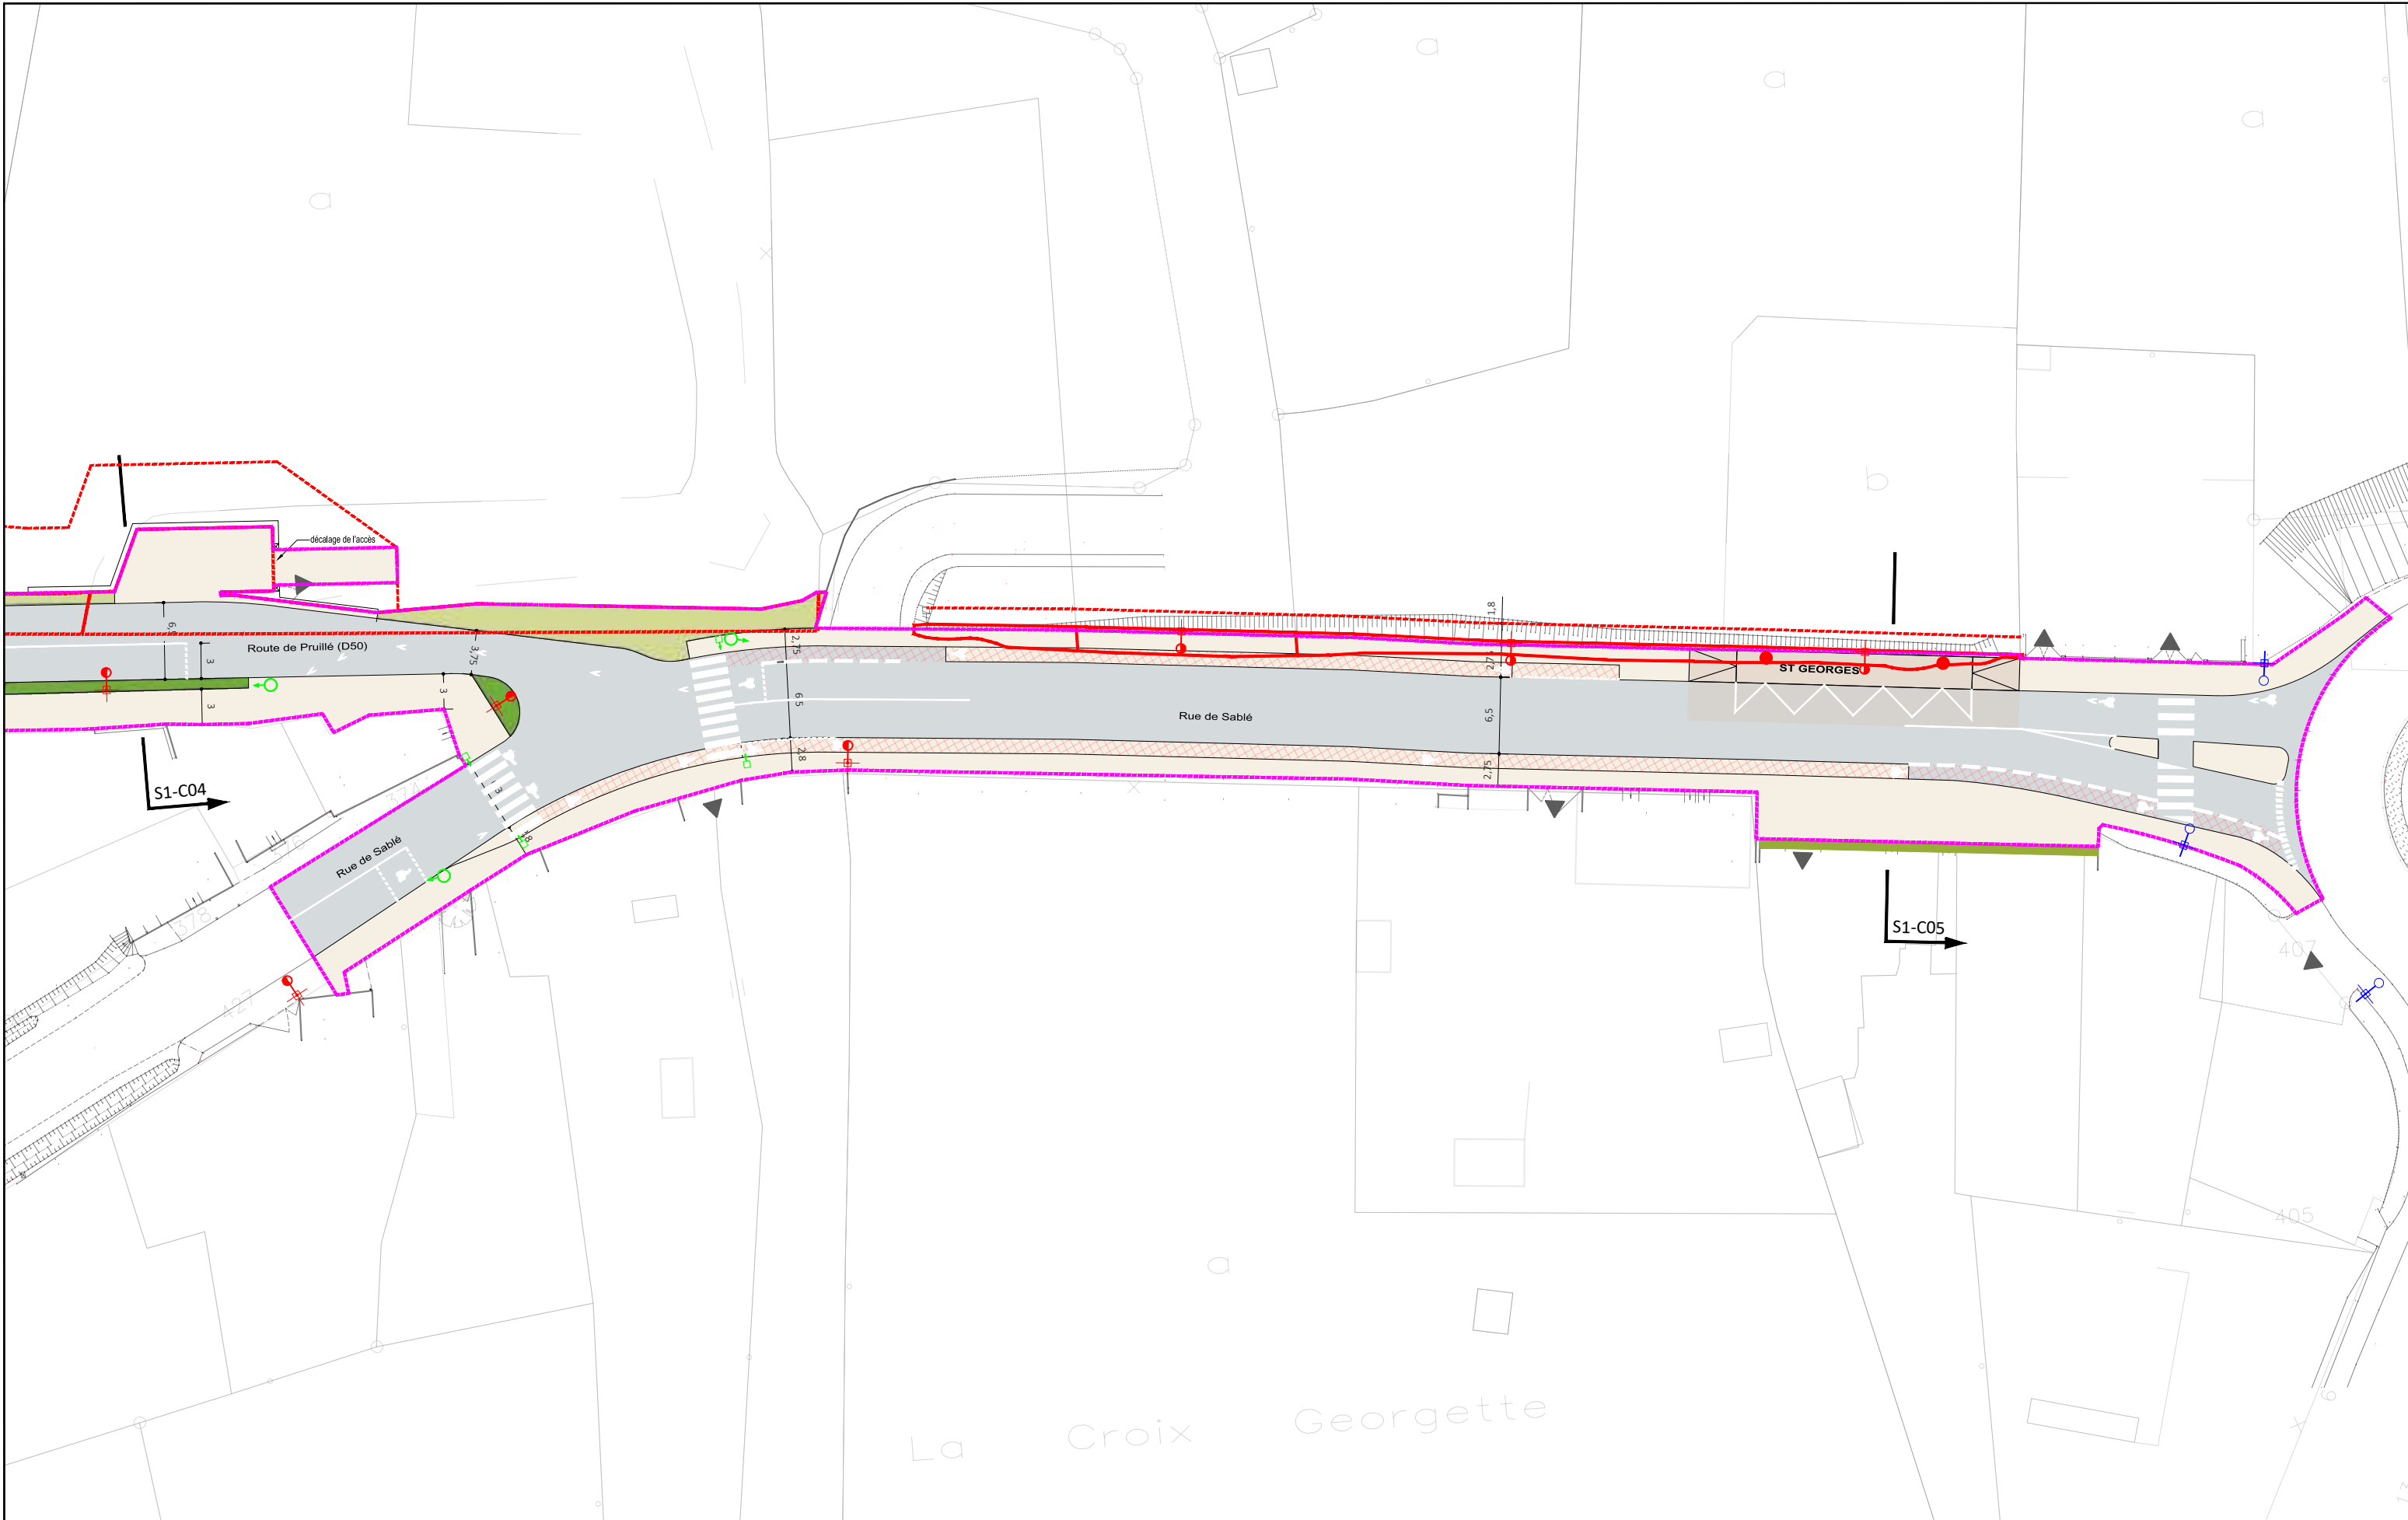

**AVANT-PROJET**  
 RÉALISATION DE TROIS CHRONOLIGNES  
 DE LE MANS MÉTROPOLE


**LE MANS (72)**  
**SEQUENCE 01**

**Plan d'insertion**  
 Rue de Sablé

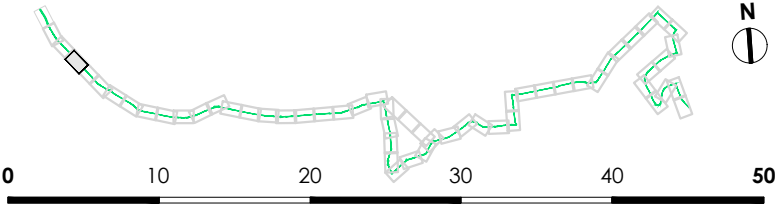

**P01-04**  
 C4  
 VAR  
 Solution

 cerovia	 transamo	 LE MANS METROPOLE	Auteur : SGI	Date création : 06/08/2021	Maj :	Ech : 1/500	Indice : A	Fichier : 3CL_AVP_MOEG_PAUME_AU_SEQ1_001_A
--	--	---	--------------	----------------------------	-------	-------------	------------	--

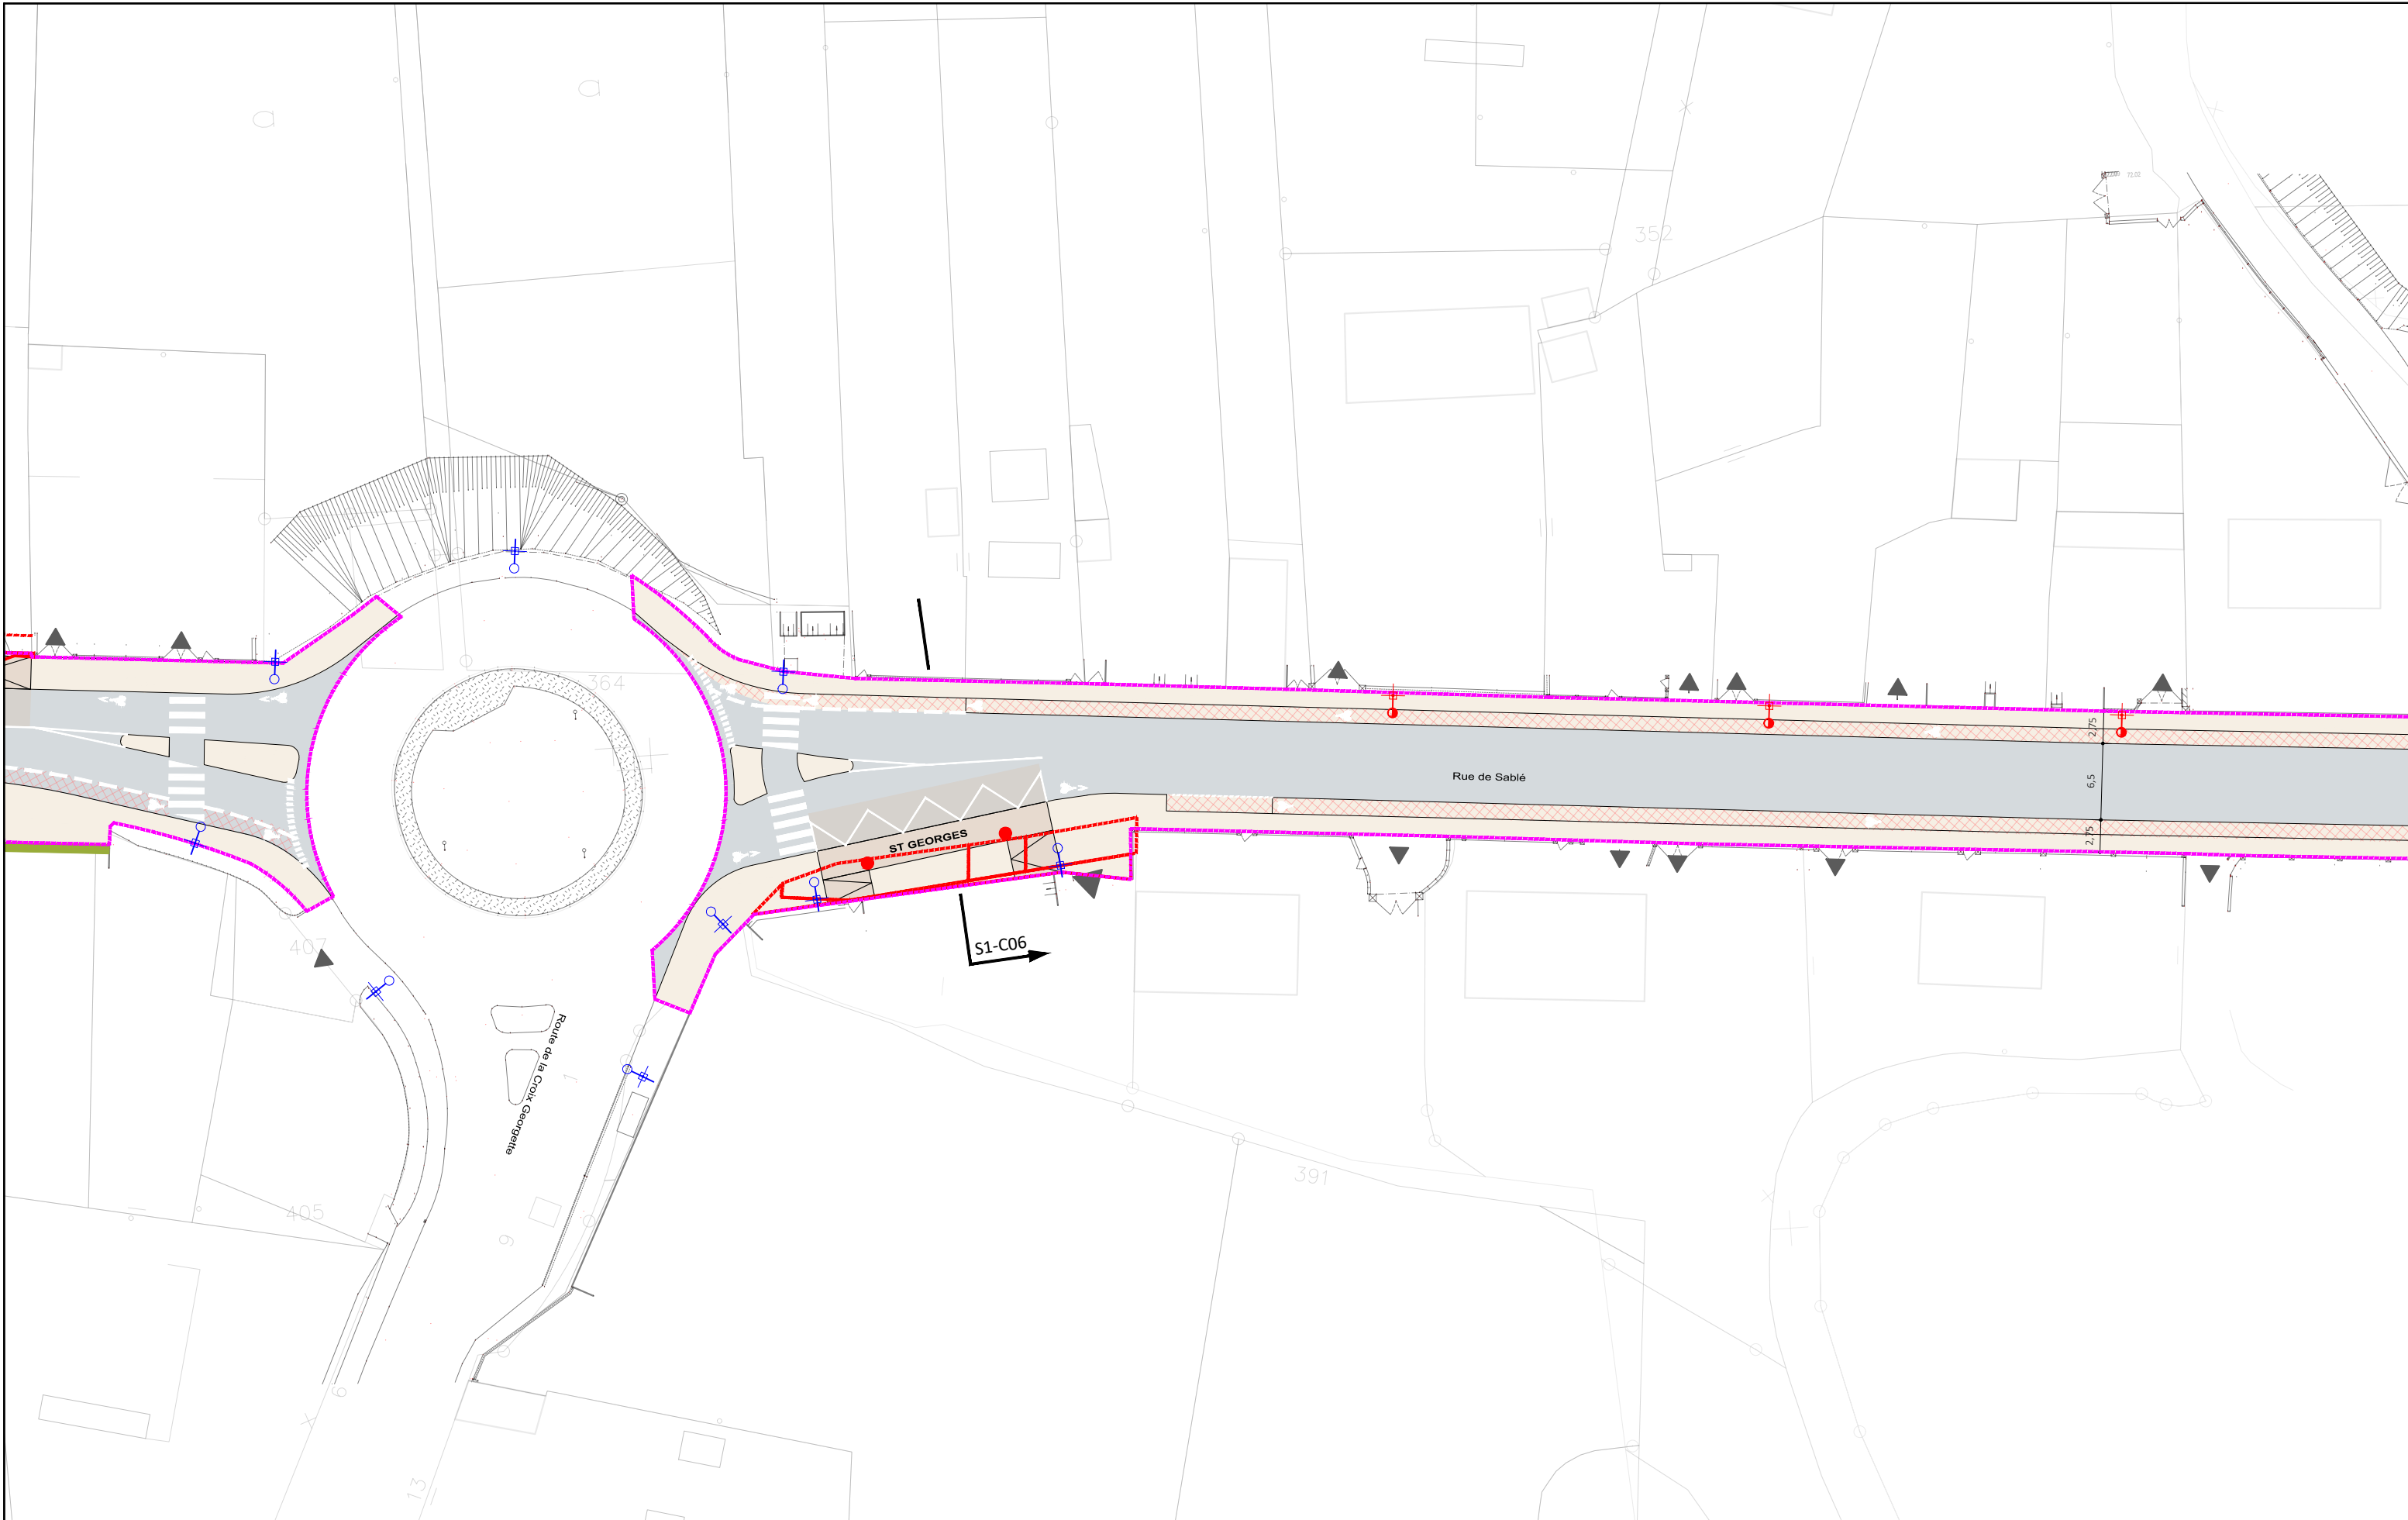

**AVANT-PROJET**  
RÉALISATION DE TROIS CHRONOLIGNES  
DE LE MANS MÉTROPOLE

**LE MANS (72)**  
**SEQUENCE 01**

**Plan d'insertion**

Rue de Sablé  
Saint Georges



Auteur : SGI


Date création : 06/08/2021

Maj :

Ech : 1/500

Indice : A

Fichier : 3CL\_AVP\_MOEG\_PAUME\_AU\_SEQ1\_001\_A

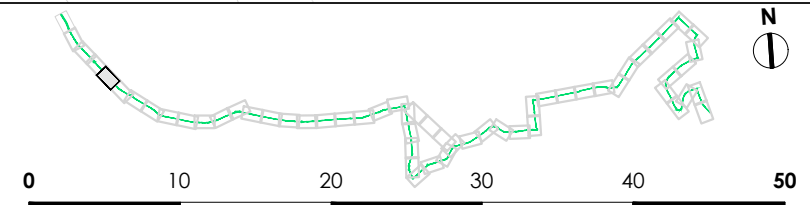


**P01-05**

C4

VAR

Solution




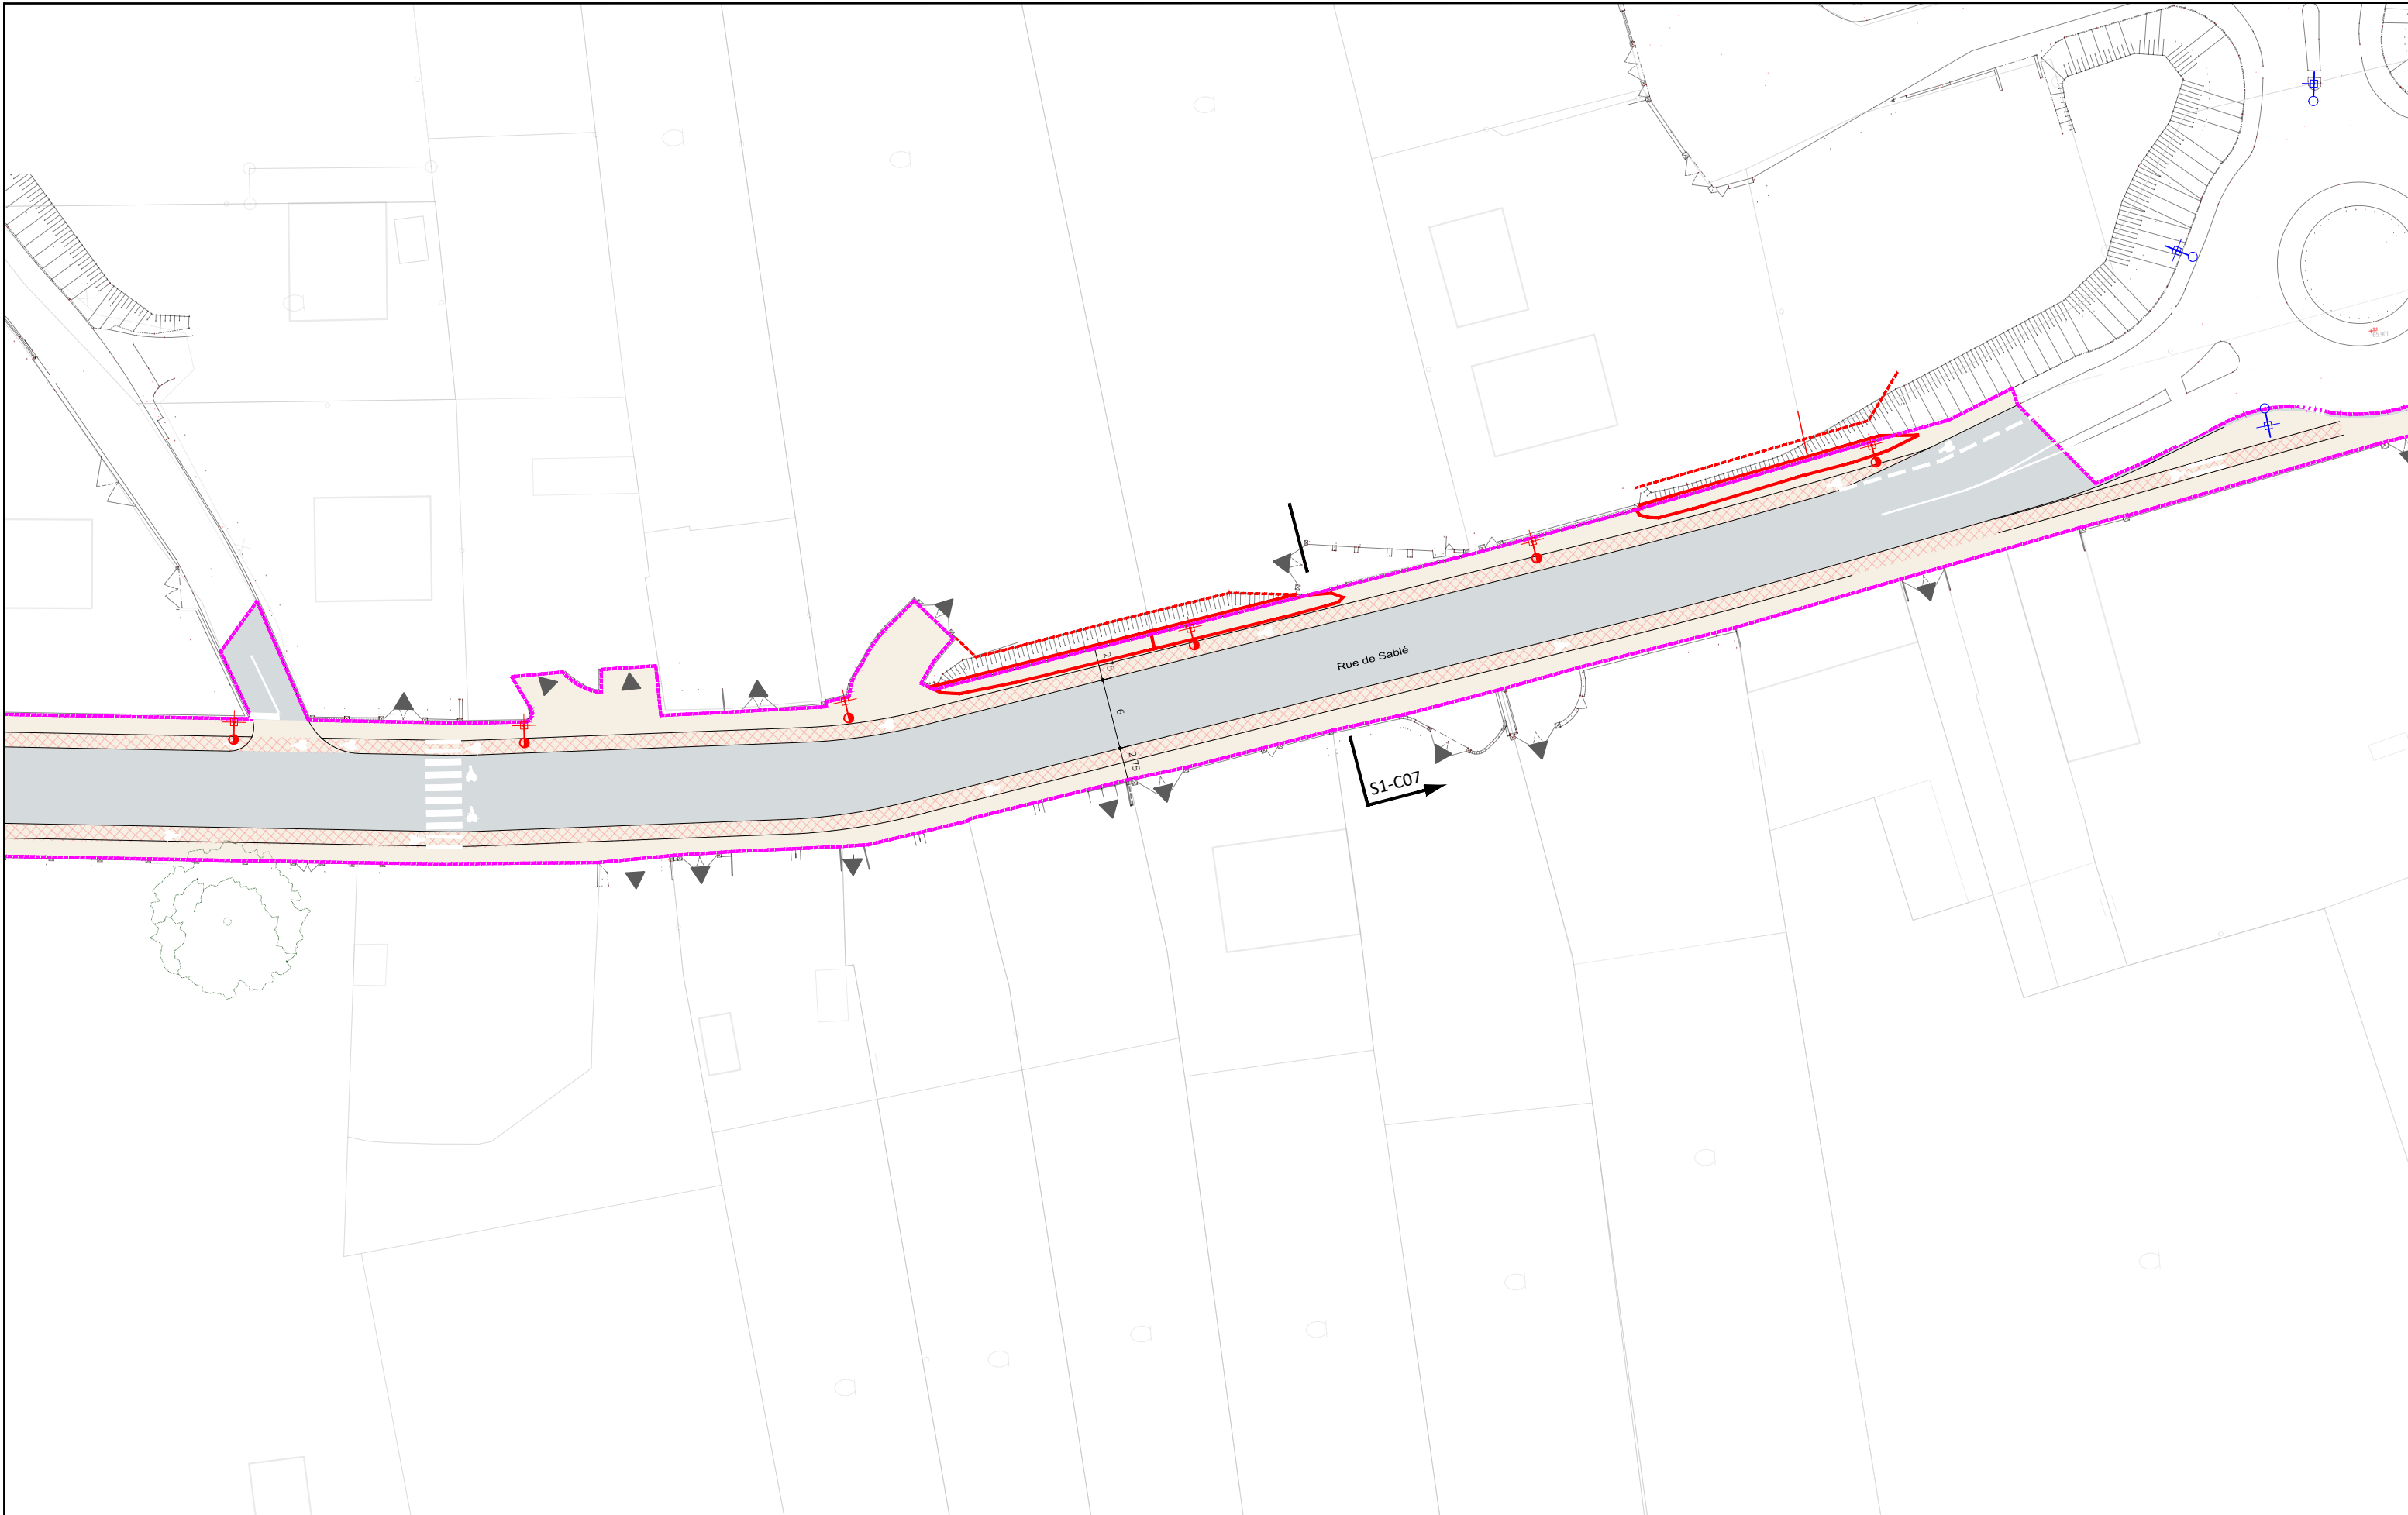

**AVANT-PROJET**  
RÉALISATION DE TROIS CHRONOLIGNES  
DE LE MANS MÉTROPOLE

**LE MANS (72)**  
**SEQUENCE 01**

**Plan d'insertion**  
Rue Sablé

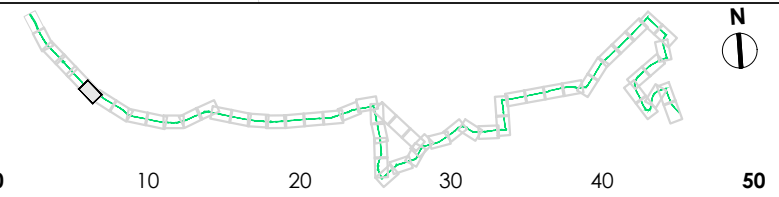

**P01-06**  
C4  
VAR  
Solution



Auteur : SGI

Date création : 06/08/2021


Maj :

Ech : 1/500

Indice : A

Fichier : 3CL\_AVP\_MOEG\_PAUME\_AU\_SEQ1\_001\_A



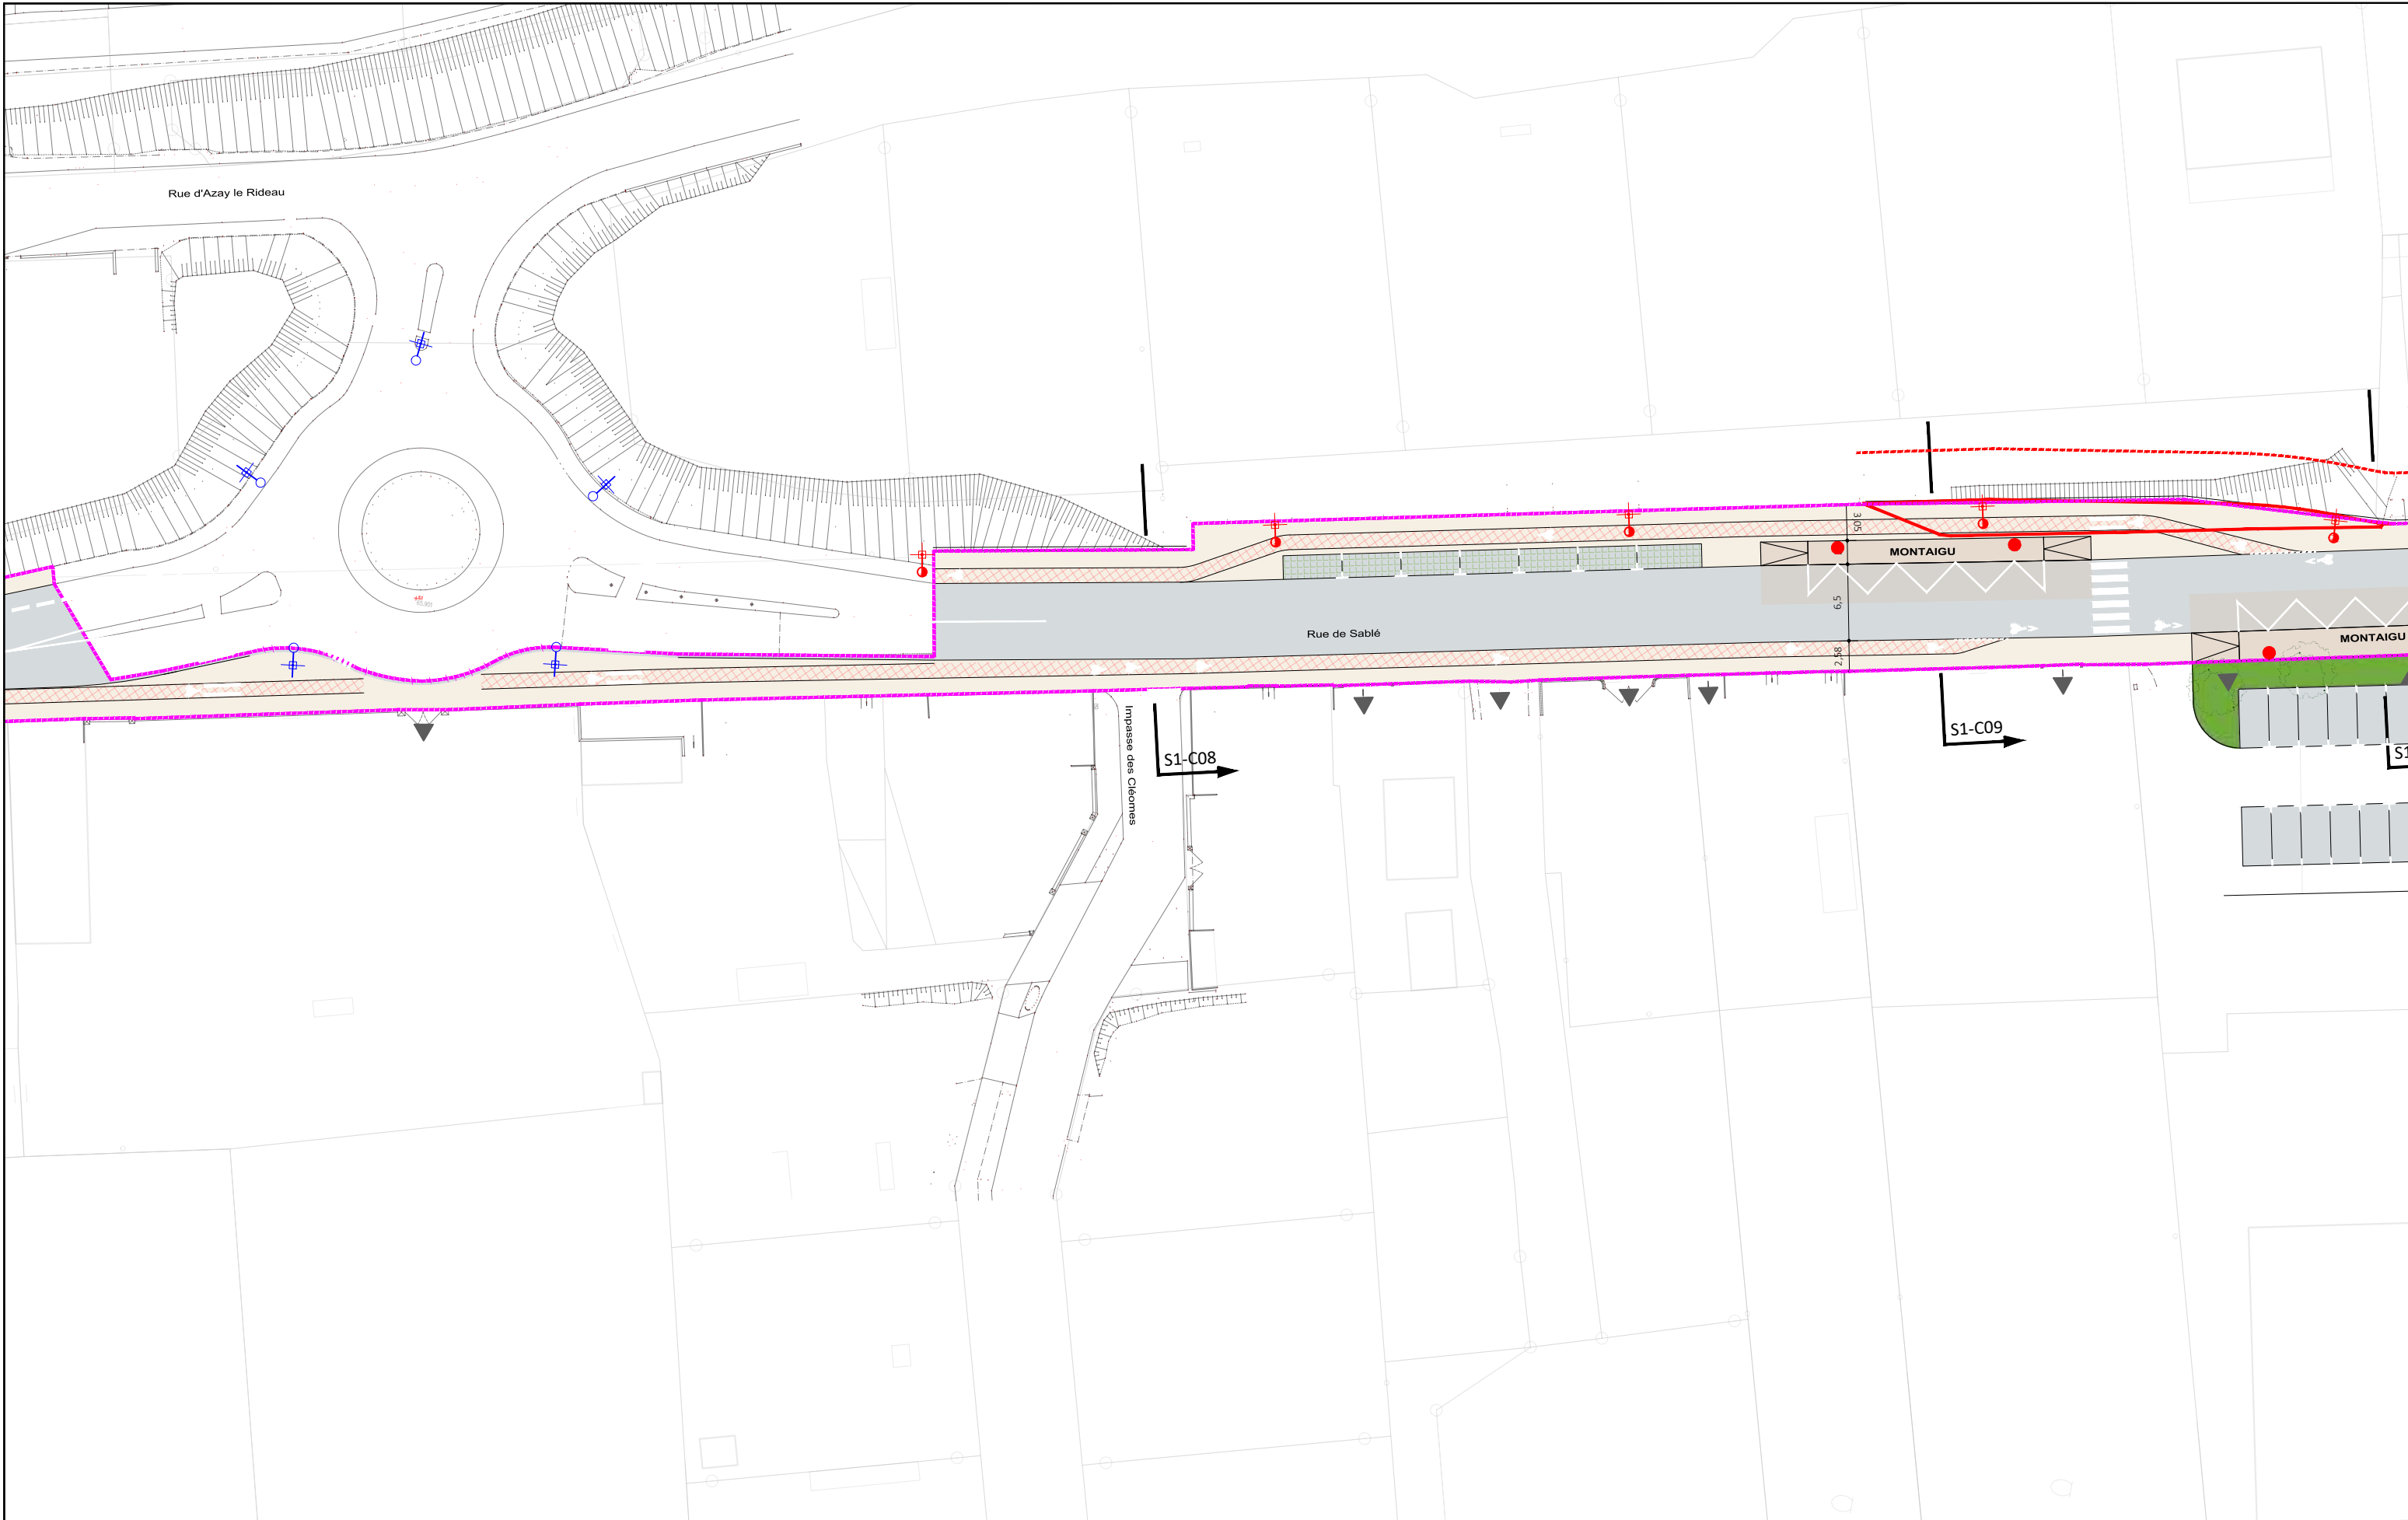


**AVANT-PROJET**  
RÉALISATION DE TROIS CHRONOLIGNES  
DE LE MANS MÉTROPOLE

**LE MANS (72)**  
**SEQUENCE 01**

**Plan d'insertion**

Rue de Sablé  
Montaigu

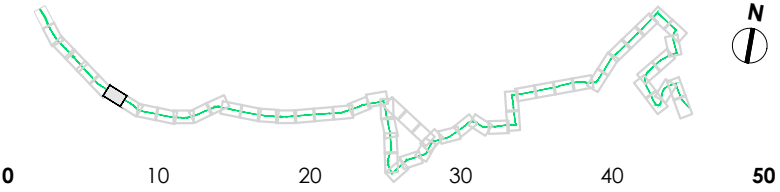

**P01-07**

C4

VAR

Solution



Auteur : SGI

Date création : 06/08/2021


Maj :

Ech : 1/500

Indice : A

Fichier : 3CL\_AVP\_MOEG\_PAUME\_AU\_SEQ1\_001\_A




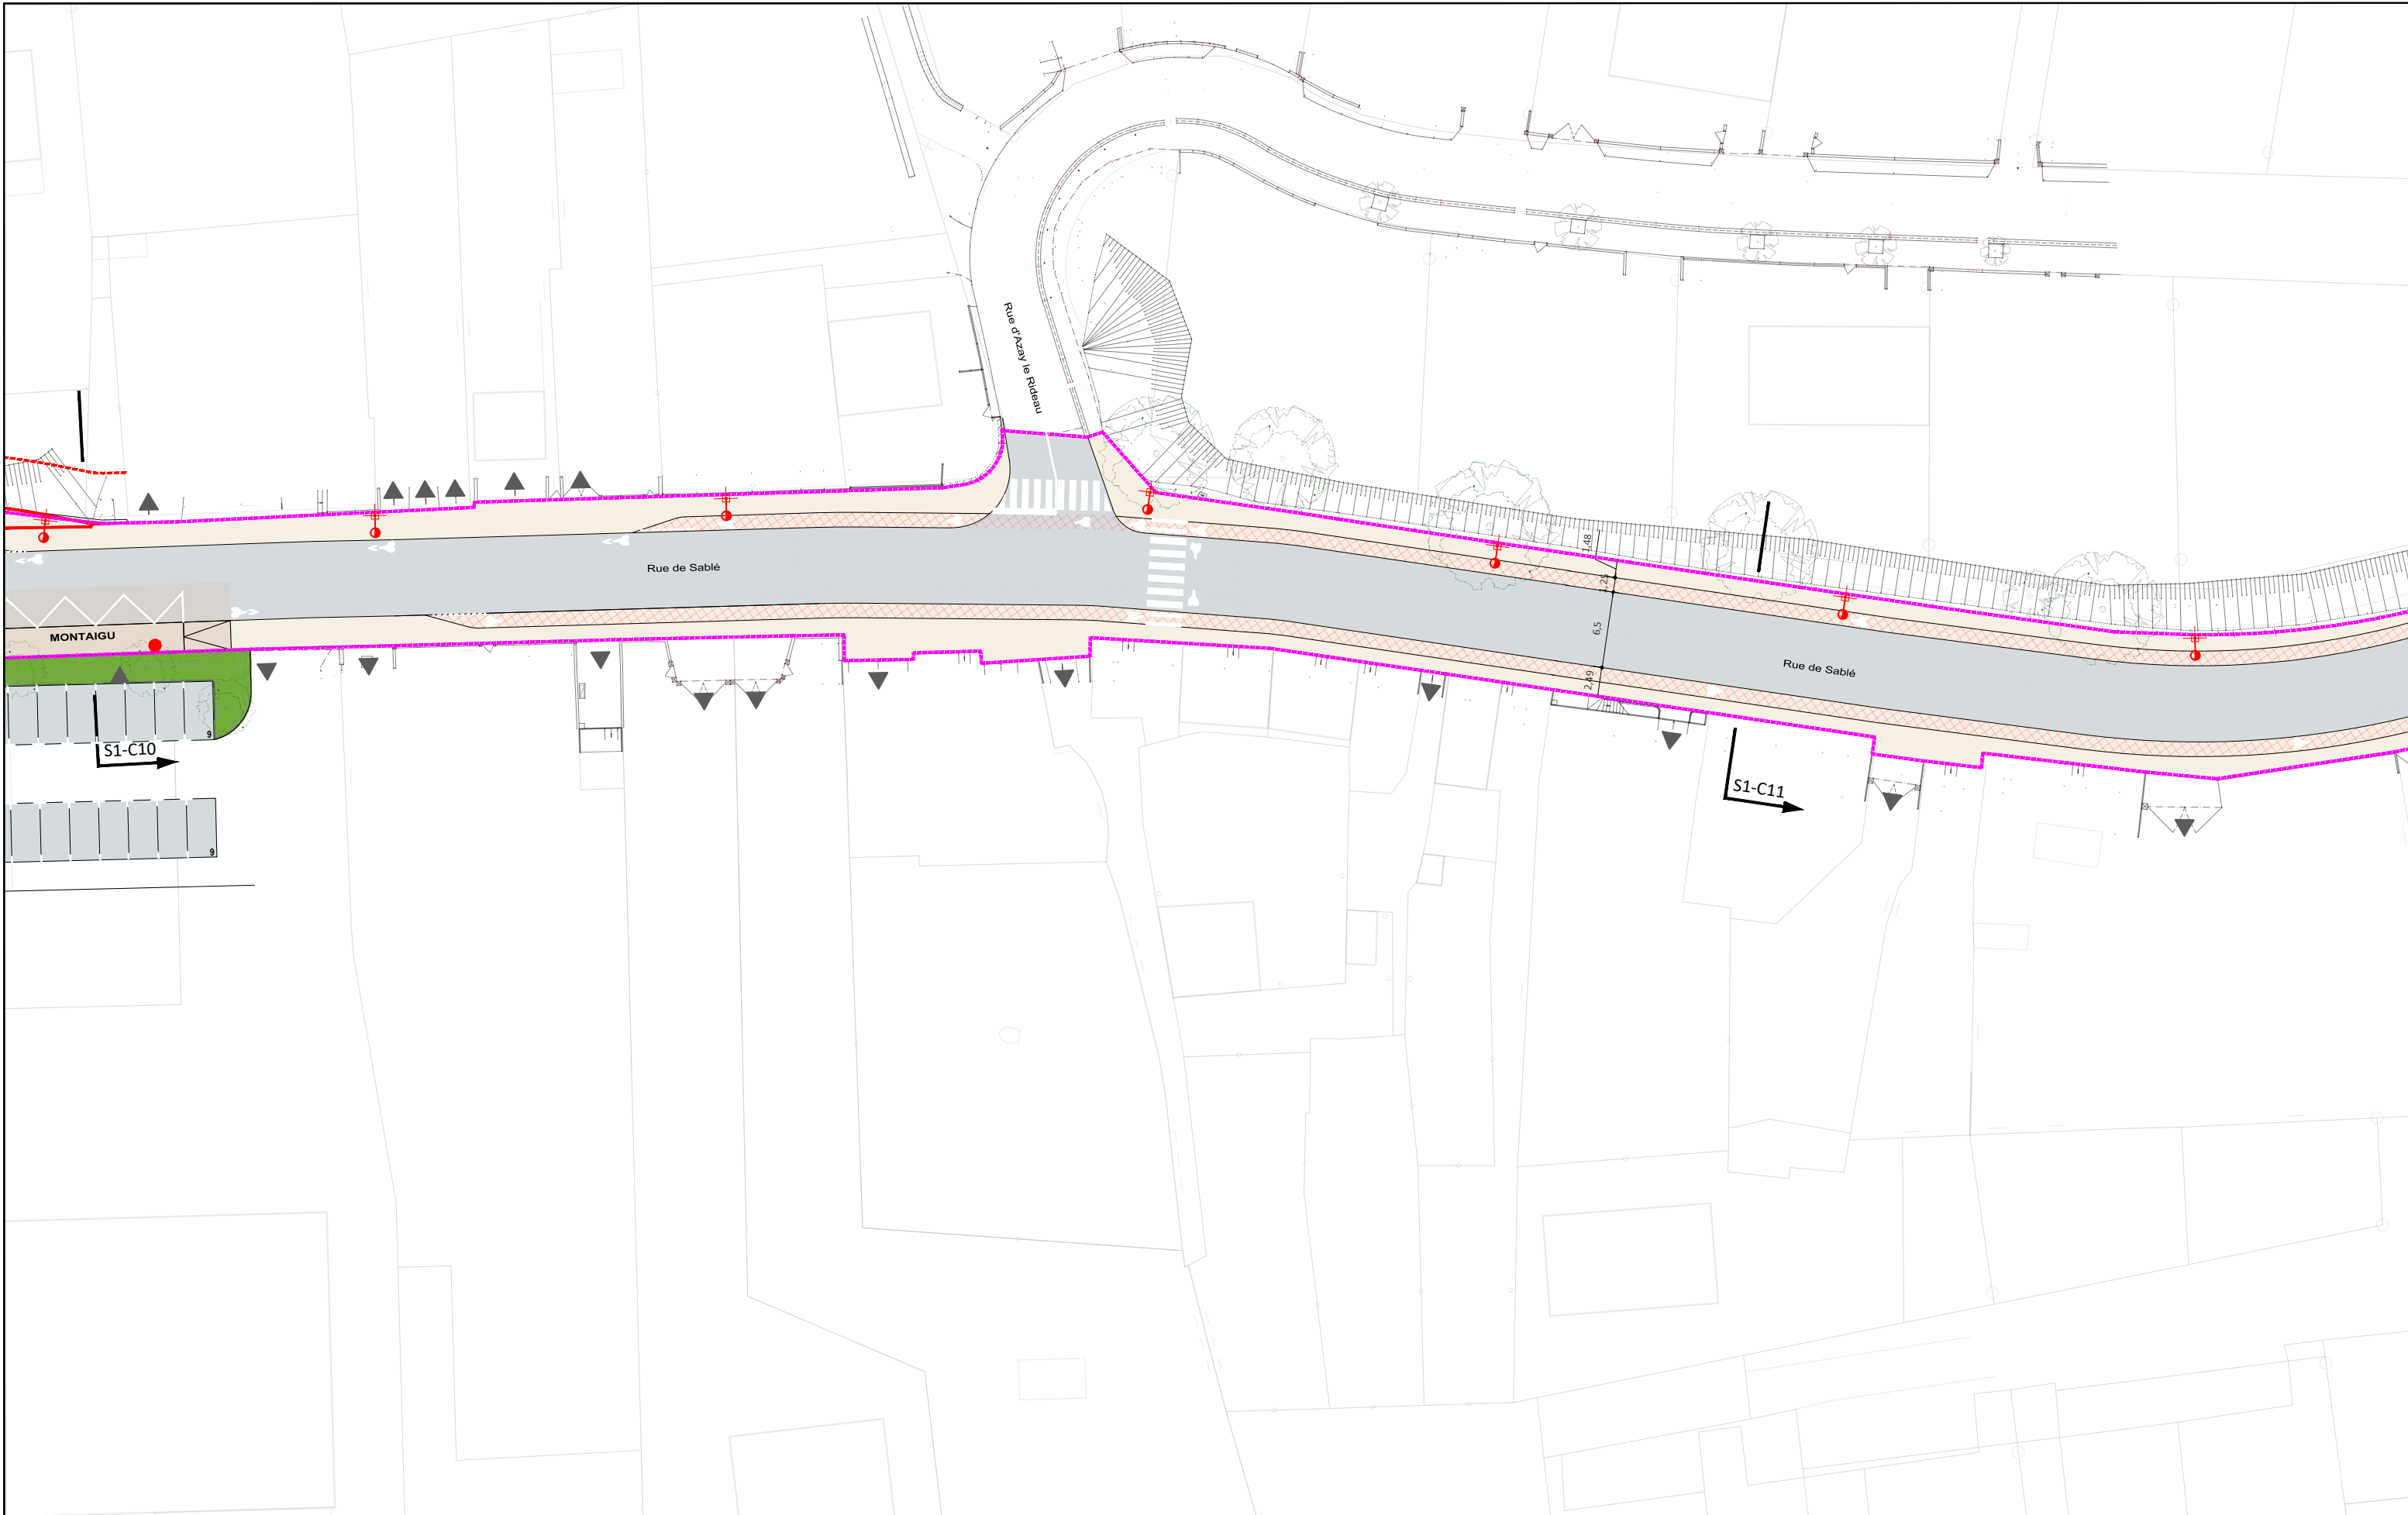

**AVANT-PROJET**  
RÉALISATION DE TROIS CHRONOLIGNES  
DE LE MANS MÉTROPOLE

**LE MANS (72)**  
**SEQUENCE 01**

**Plan d'insertion**  
Rue de Sablé

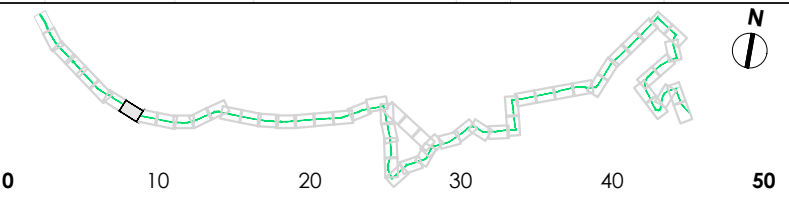

**P01-08**  
C4  
VAR  
Solution



Auteur : SGI

Date création : 06/08/2021

Maj :

Ech : 1/500

Indice : A


Fichier : 3CL\_AVP\_MOEG\_PAUME\_AU\_SEQ1\_001\_A



**AVANT-PROJET**  
RÉALISATION DE TROIS CHRONOLIGNES  
DE LE MANS MÉTROPOLE

**LE MANS (72)**  
**SEQUENCE 01**

**Plan d'insertion**  
Rue de Sablé

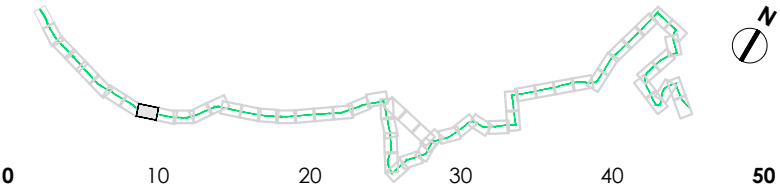

**P01-09**  
C4  
VAR  
Solution



Auteur : SGI

Date création : 06/08/2021


Maj :

Ech : 1/500

Indice : A

Fichier : 3CL\_AVP\_MOEG\_PAUME\_AU\_SEQ1\_001\_A



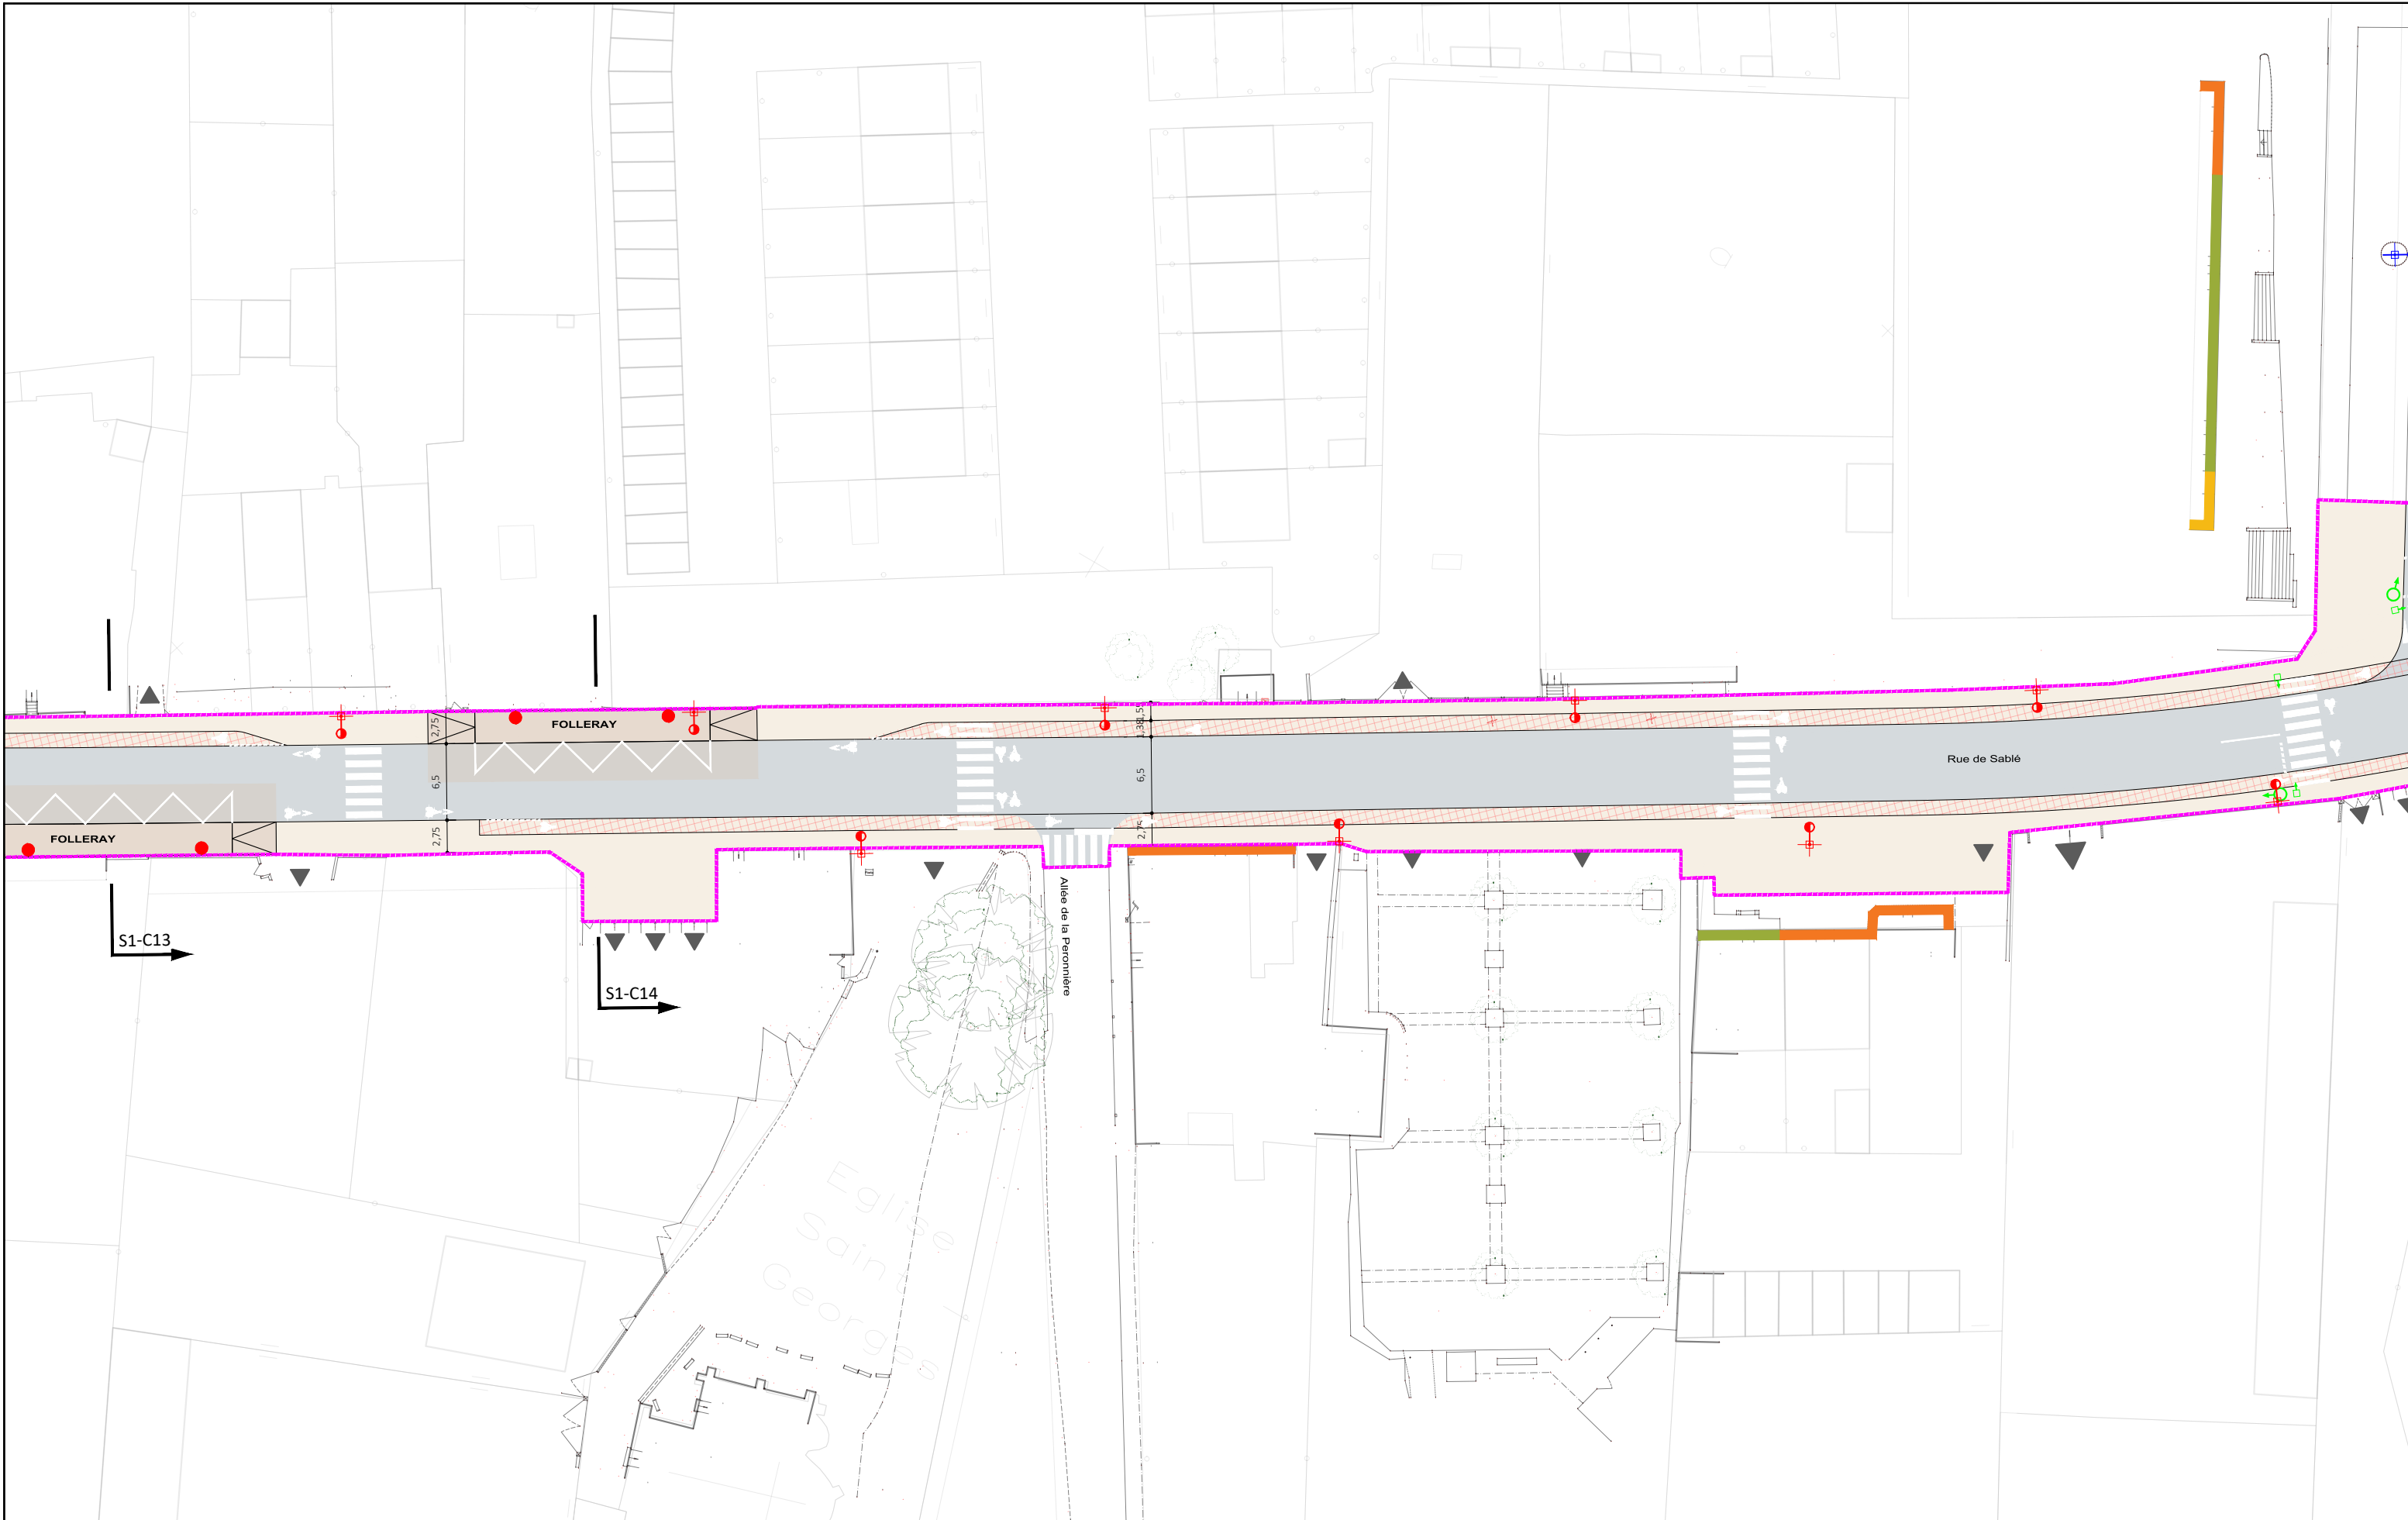

**AVANT-PROJET**  
RÉALISATION DE TROIS CHRONOLIGNES  
DE LE MANS MÉTROPOLE

**LE MANS (72)**  
**SEQUENCE 01**

**Plan d'insertion**

Rue de Sablé  
Le Clos



**P01-10**

C4

VAR

Solution



Auteur : SGI

Date création : 06/08/2021

Maj :

Ech : 1/500

Indice : A

Fichier : 3CL\_AVP\_MOEG\_PAUME\_AU\_SEQ1\_001\_A






**AVANT-PROJET**  
RÉALISATION DE TROIS CHRONOLIGNES  
DE LE MANS MÉTROPOLE

**LE MANS (72)**  
**SEQUENCE 01**

**Plan d'insertion**  
Rue de Sablé

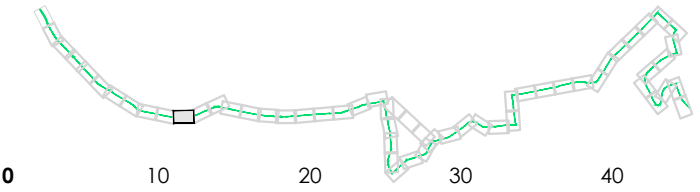


**P01-11**  
C4  
VAR  
Solution



Auteur : SGI	Date création : 06/08/2021	Maj :	Ech : 1/500	Indice : A	Fichier : 3CL_AVP_MOEG_PAUME_AU_SEQ1_001_A
--------------	----------------------------	-------	-------------	------------	--





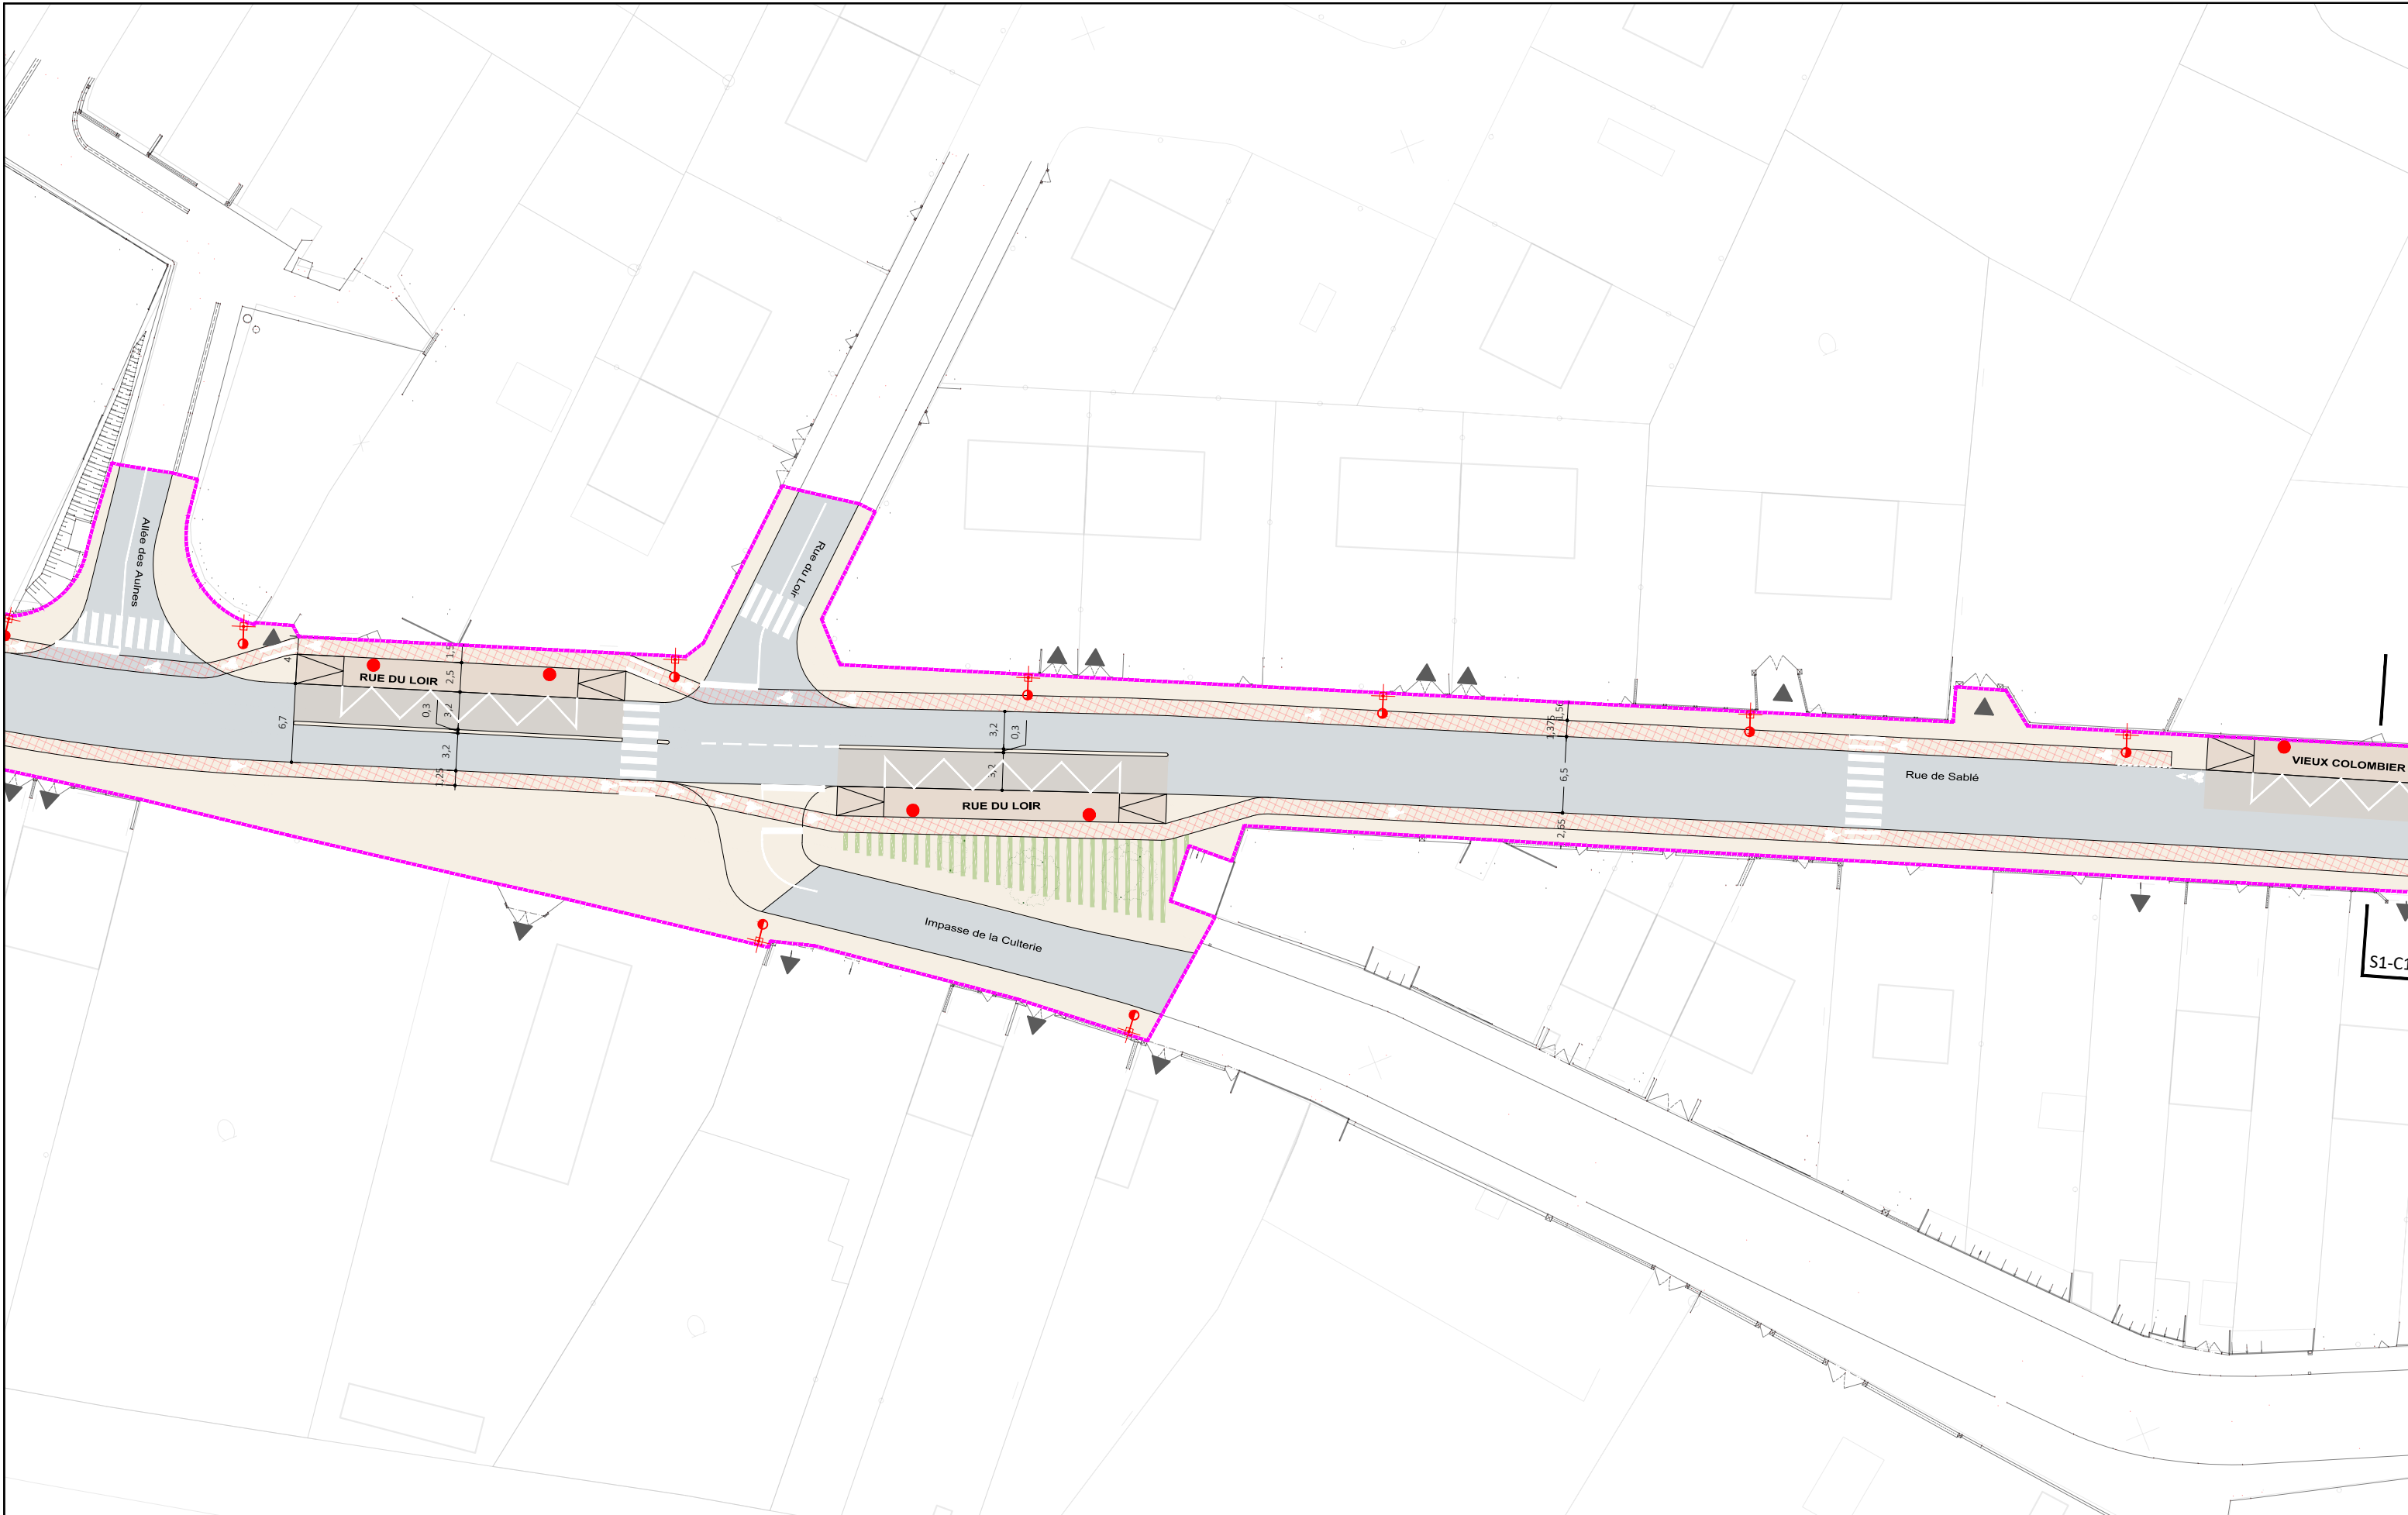


**AVANT-PROJET**  
RÉALISATION DE TROIS CHRONOLIGNES  
DE LE MANS MÉTROPOLE

**LE MANS (72)**  
**SEQUENCE 01**

**Plan d'insertion**

Rue de Sablé  
Rue du Loir

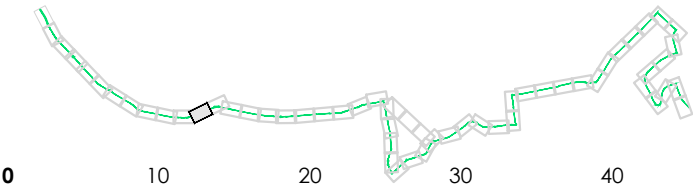

**P01-12**  
C4  
VAR  
Solution



Auteur : SGI


Date création : 06/08/2021

Maj :

Ech : 1/500

Indice : A


Fichier : 3CL\_AVP\_MOEG\_PAUME\_AU\_SEQ1\_001\_A

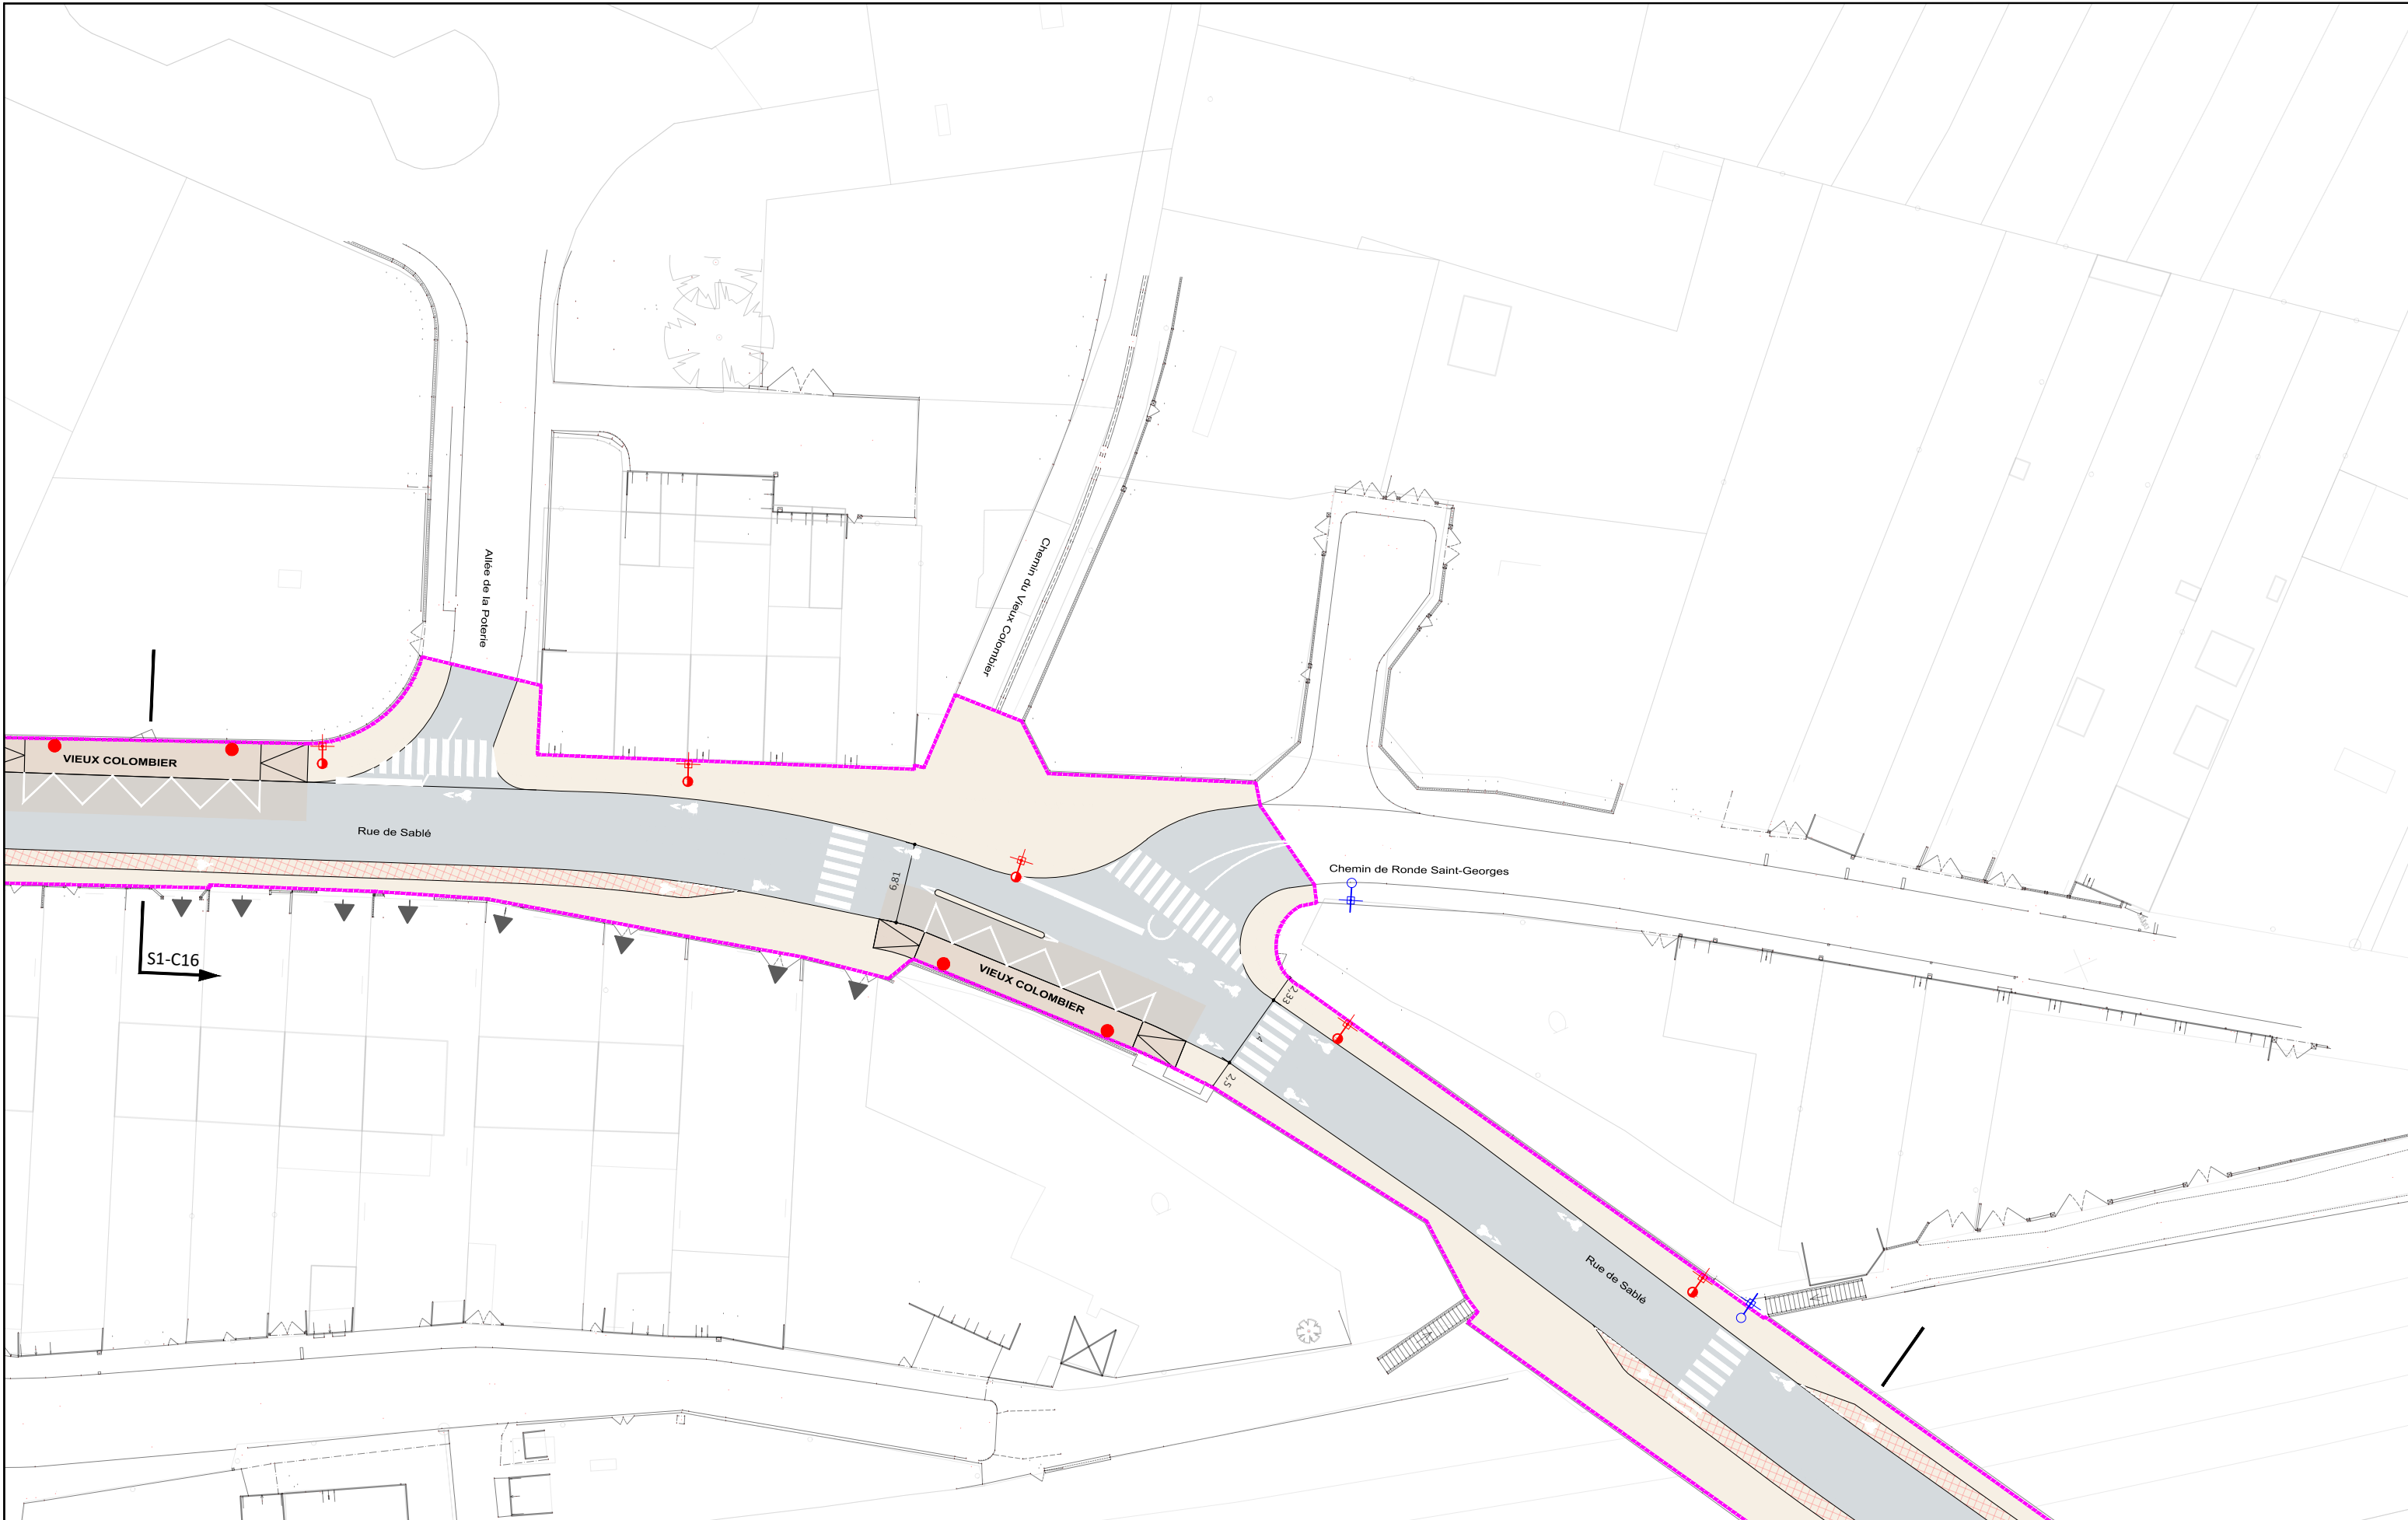

**AVANT-PROJET**  
RÉALISATION DE TROIS CHRONOLIGNES  
DE LE MANS MÉTROPOLE


**LE MANS (72)**  
**SEQUENCE 01**

**Plan d'insertion**  
Rue de Sablé  
Vieux Colombier

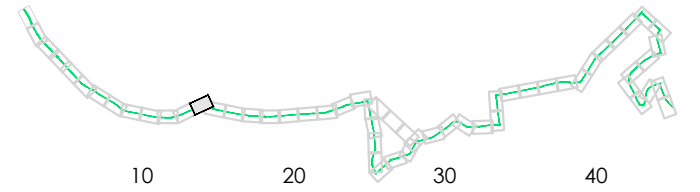

**P01-13**  
C4  
VAR  
Solution




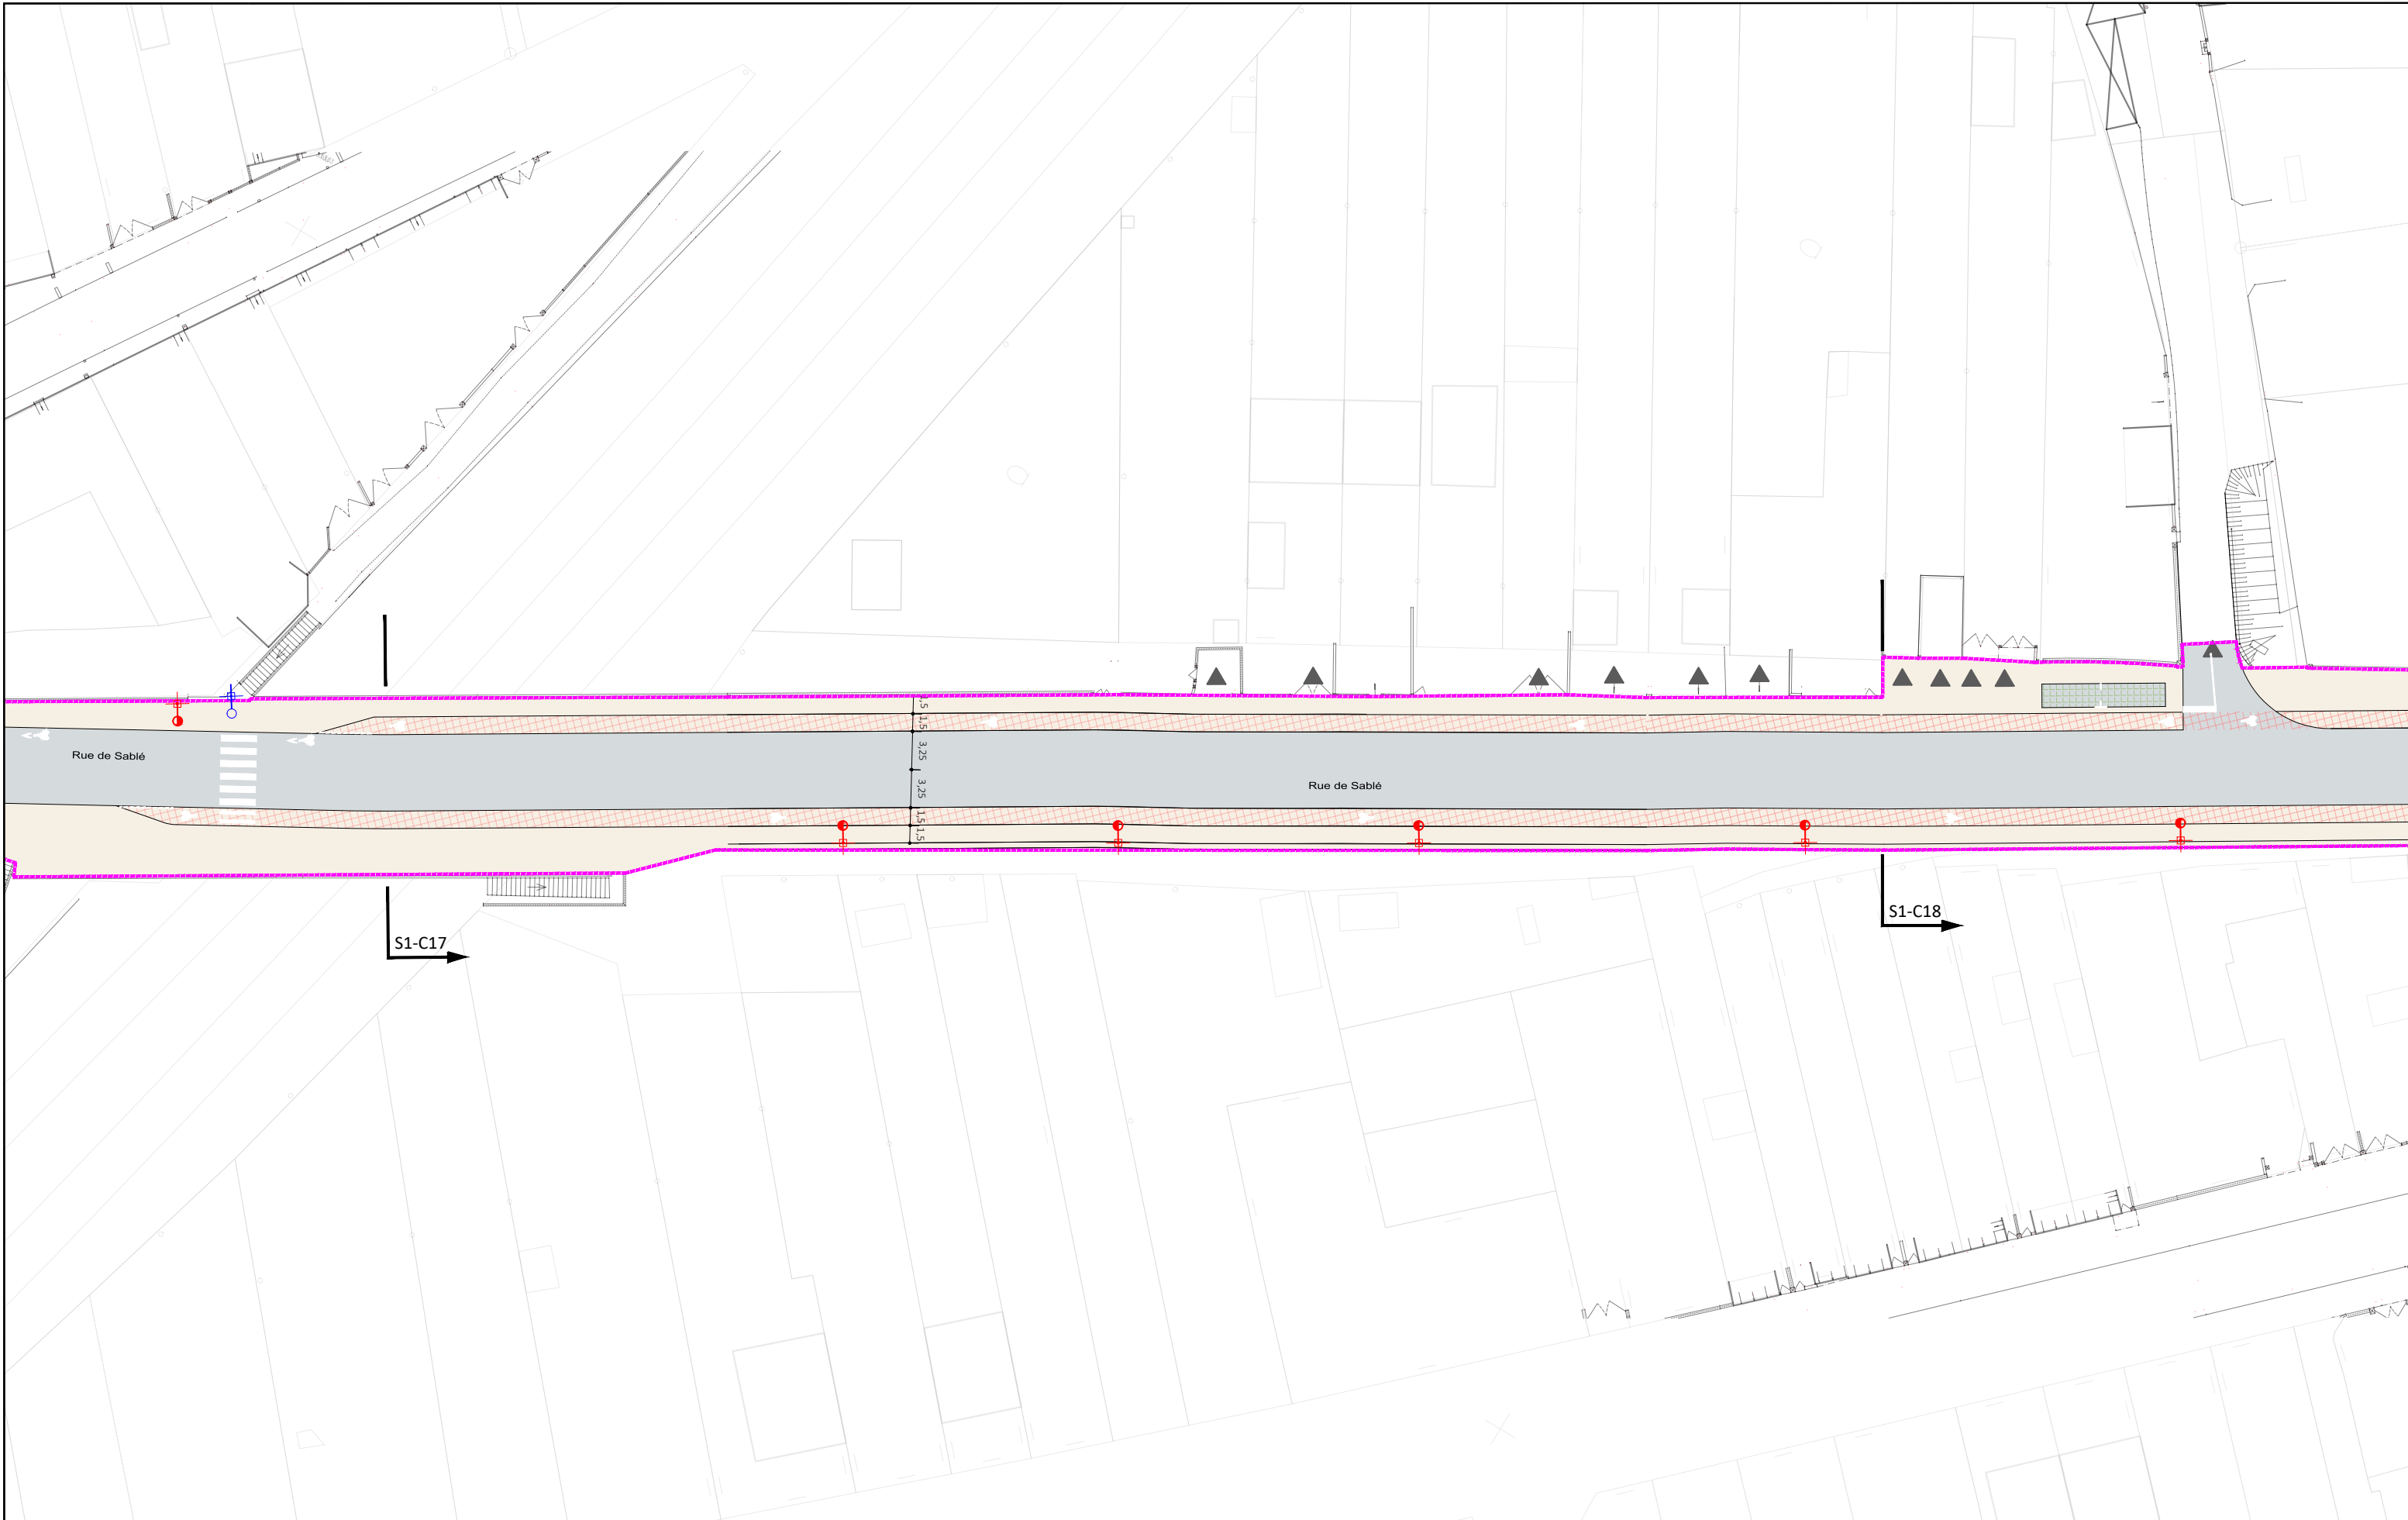

**AVANT-PROJET**  
RÉALISATION DE TROIS CHRONOLIGNES  
DE LE MANS MÉTROPOLE

**LE MANS (72)**  
**SEQUENCE 01**

**Plan d'insertion**  
Rue de Sablé

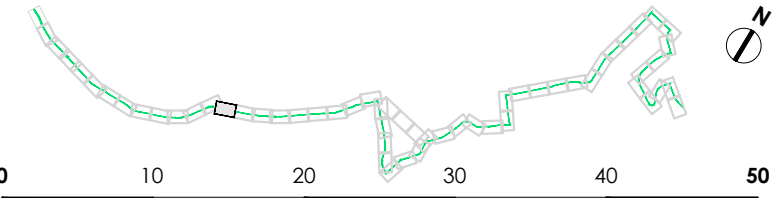

**P01-14**  
C4  
VAR  
Solution



Auteur : SGI

Date création : 06/08/2021

Maj :

Ech : 1/500

Indice : A


Fichier : 3CL\_AVP\_MOEG\_PAUME\_AU\_SEQ1\_001\_A



**AVANT-PROJET**  
RÉALISATION DE TROIS CHRONOLIGNES  
DE LE MANS MÉTROPOLE

**LE MANS (72)**  
**SEQUENCE 01**

**Plan d'insertion**  
Rue de Sablé  
Fernand Tavano

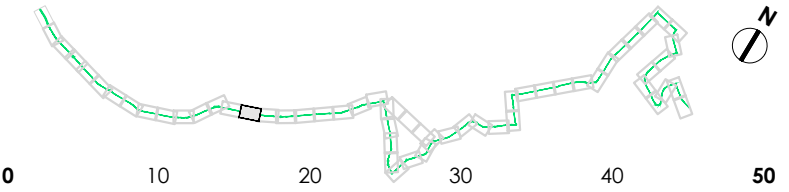

**P01-15**  
C4  
VAR  
Solution



Auteur : SGI

Date création : 06/08/2021


Maj :

Ech : 1/500

Indice : A

Fichier : 3CL\_AVP\_MOEG\_PAUME\_AU\_SEQ1\_001\_A




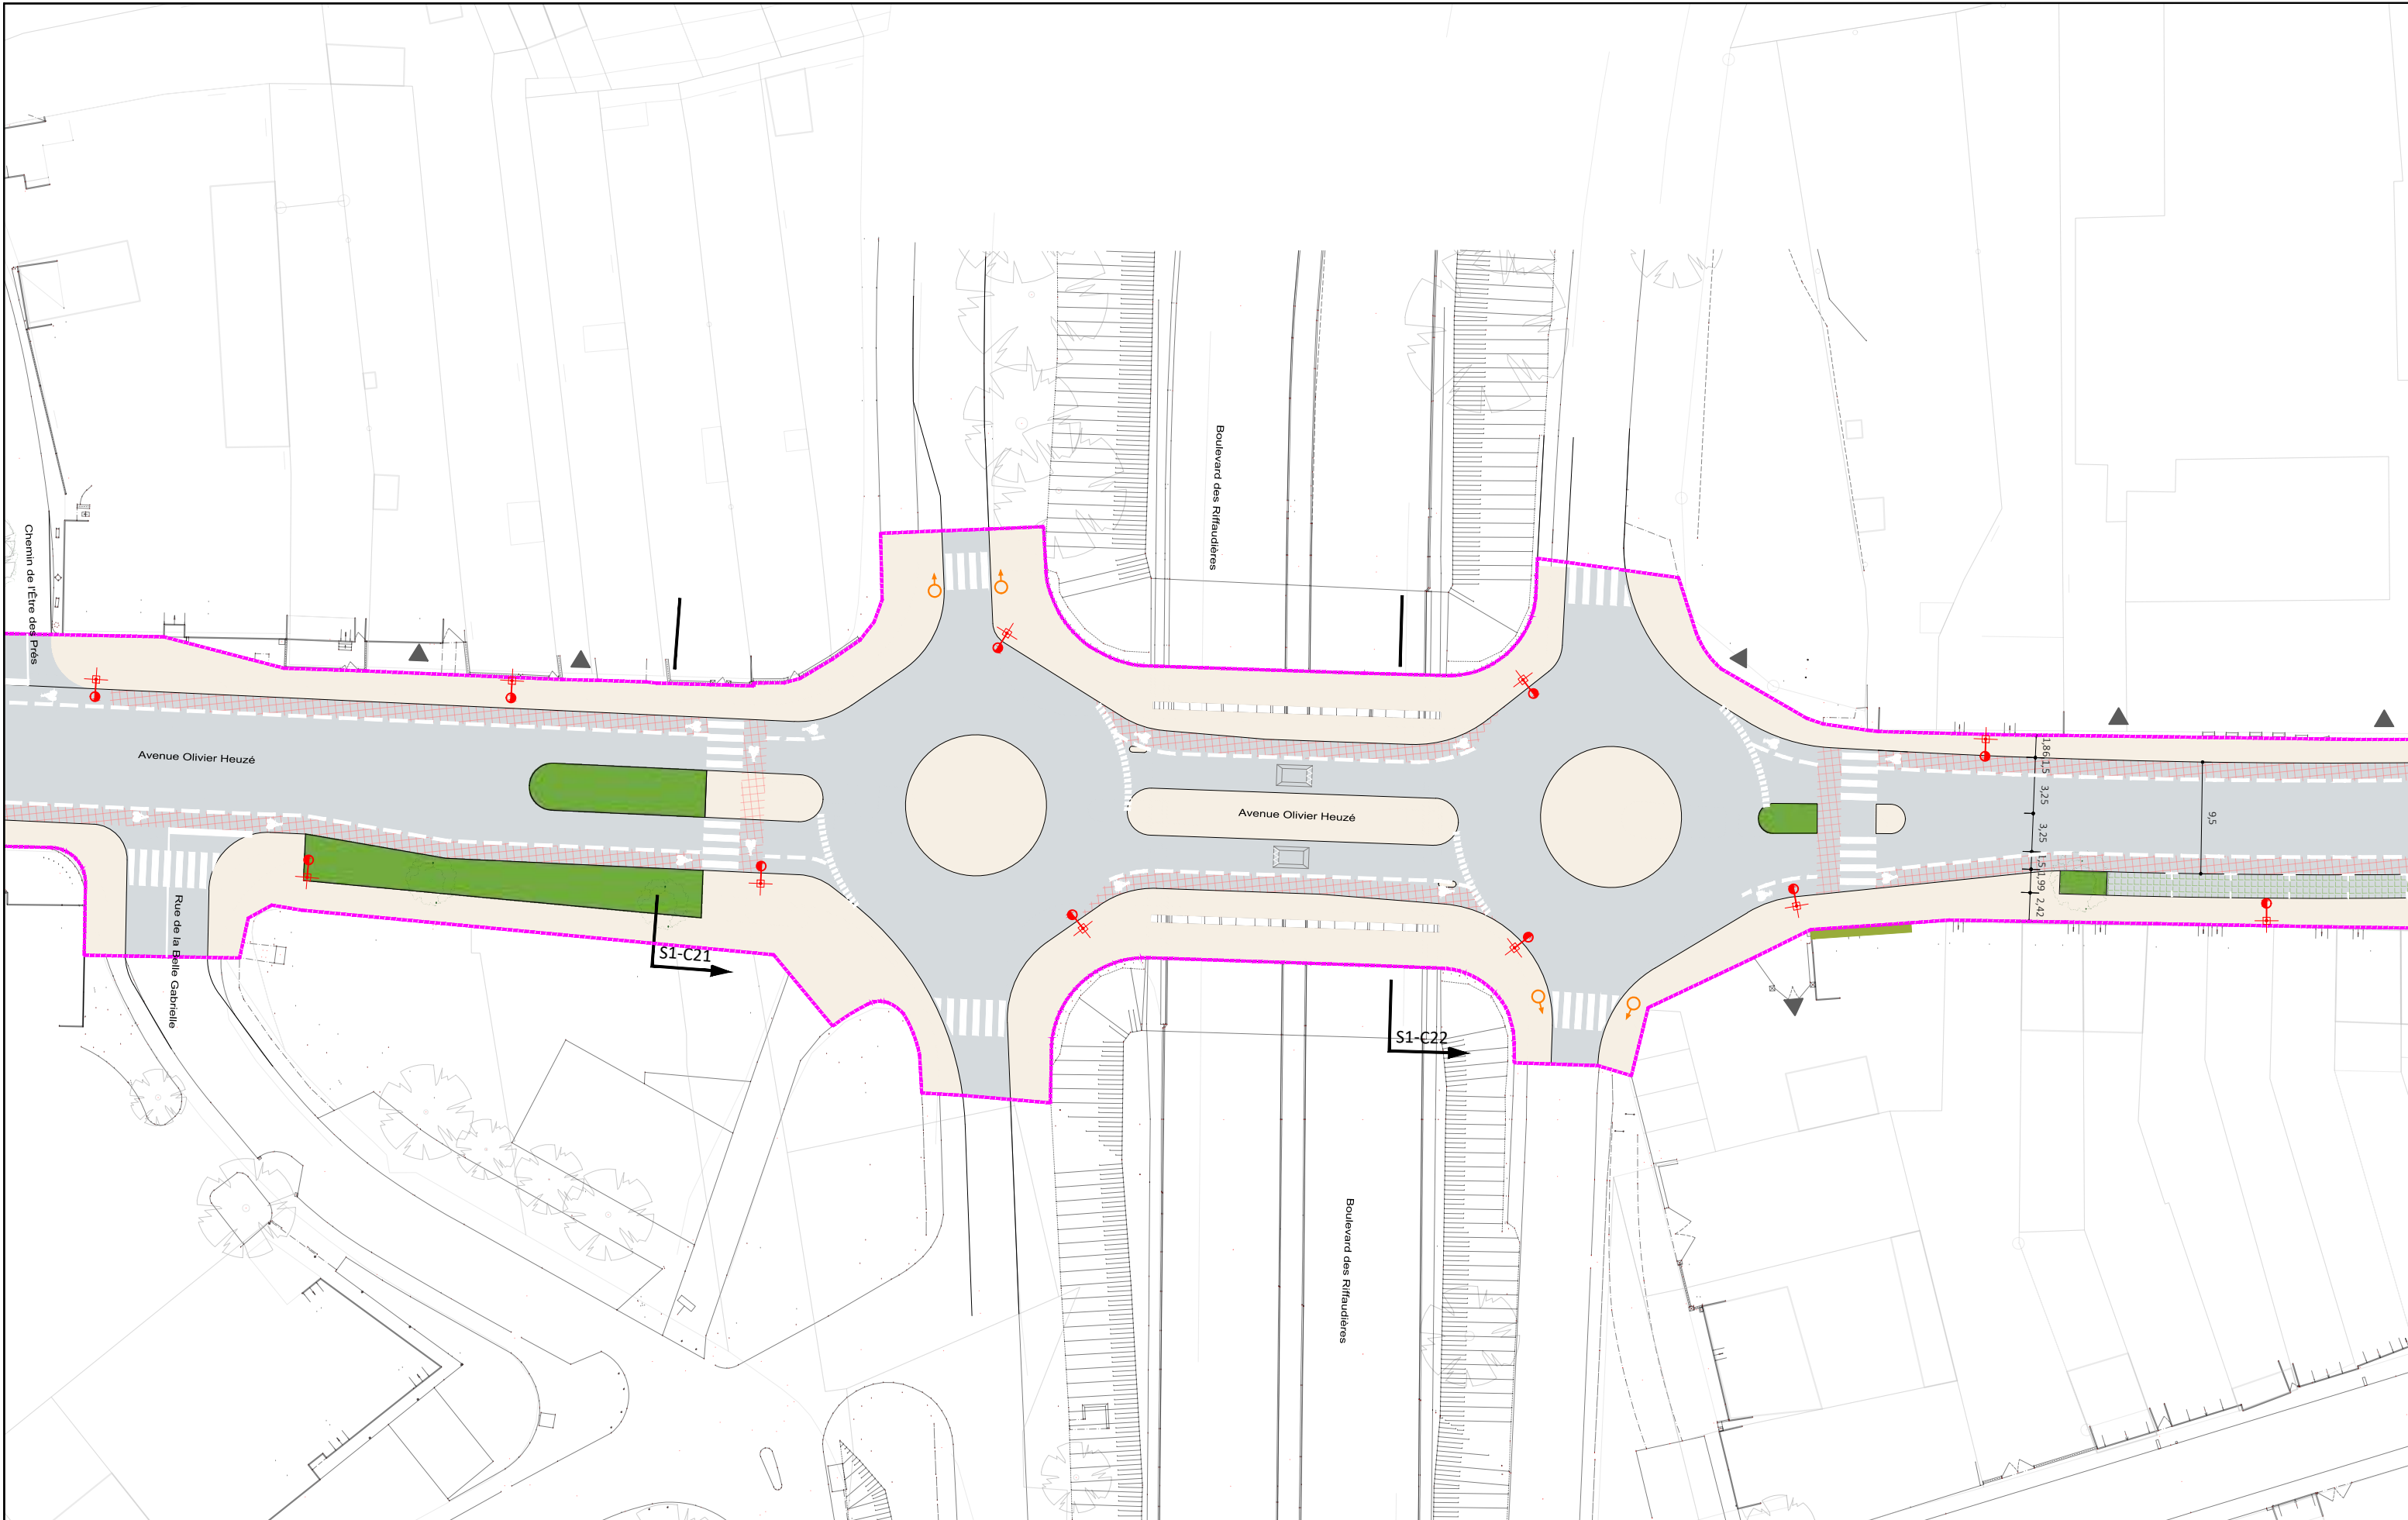

**AVANT-PROJET**  
RÉALISATION DE TROIS CHRONOLIGNES  
DE LE MANS MÉTROPOLE

**LE MANS (72)**  
**SEQUENCE 01**

**Plan d'insertion**  
Avenue Olivier Heuze

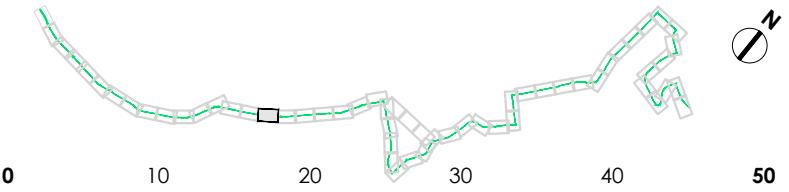

**P01-16**  
C4  
VAR  
Solution



Auteur : SGI

Date création : 06/08/2021

Maj :

Ech : 1/500

Indice : A

Fichier : 3CL\_AVP\_MOEG\_PAUME\_AU\_SEQ1\_001\_A






**AVANT-PROJET**  
RÉALISATION DE TROIS CHRONOLIGNES  
DE LE MANS MÉTROPOLE

**LE MANS (72)**  
**SEQUENCE 01**

**Plan d'insertion**  
Avenue Olivier Heuzé  
Pagès

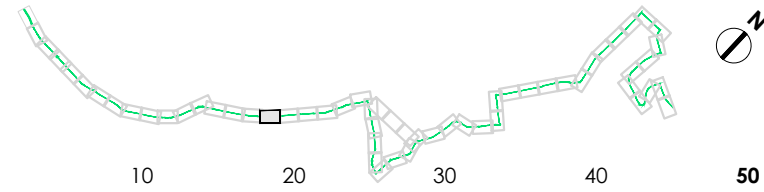

**P01-17**  
C4  
VAR  
Solution



Auteur : SGI


Date création : 06/08/2021

Maj :

Ech : 1/500

Indice : A

Fichier : 3CL\_AVP\_MOEG\_PAUME\_AU\_SEQ1\_001\_A

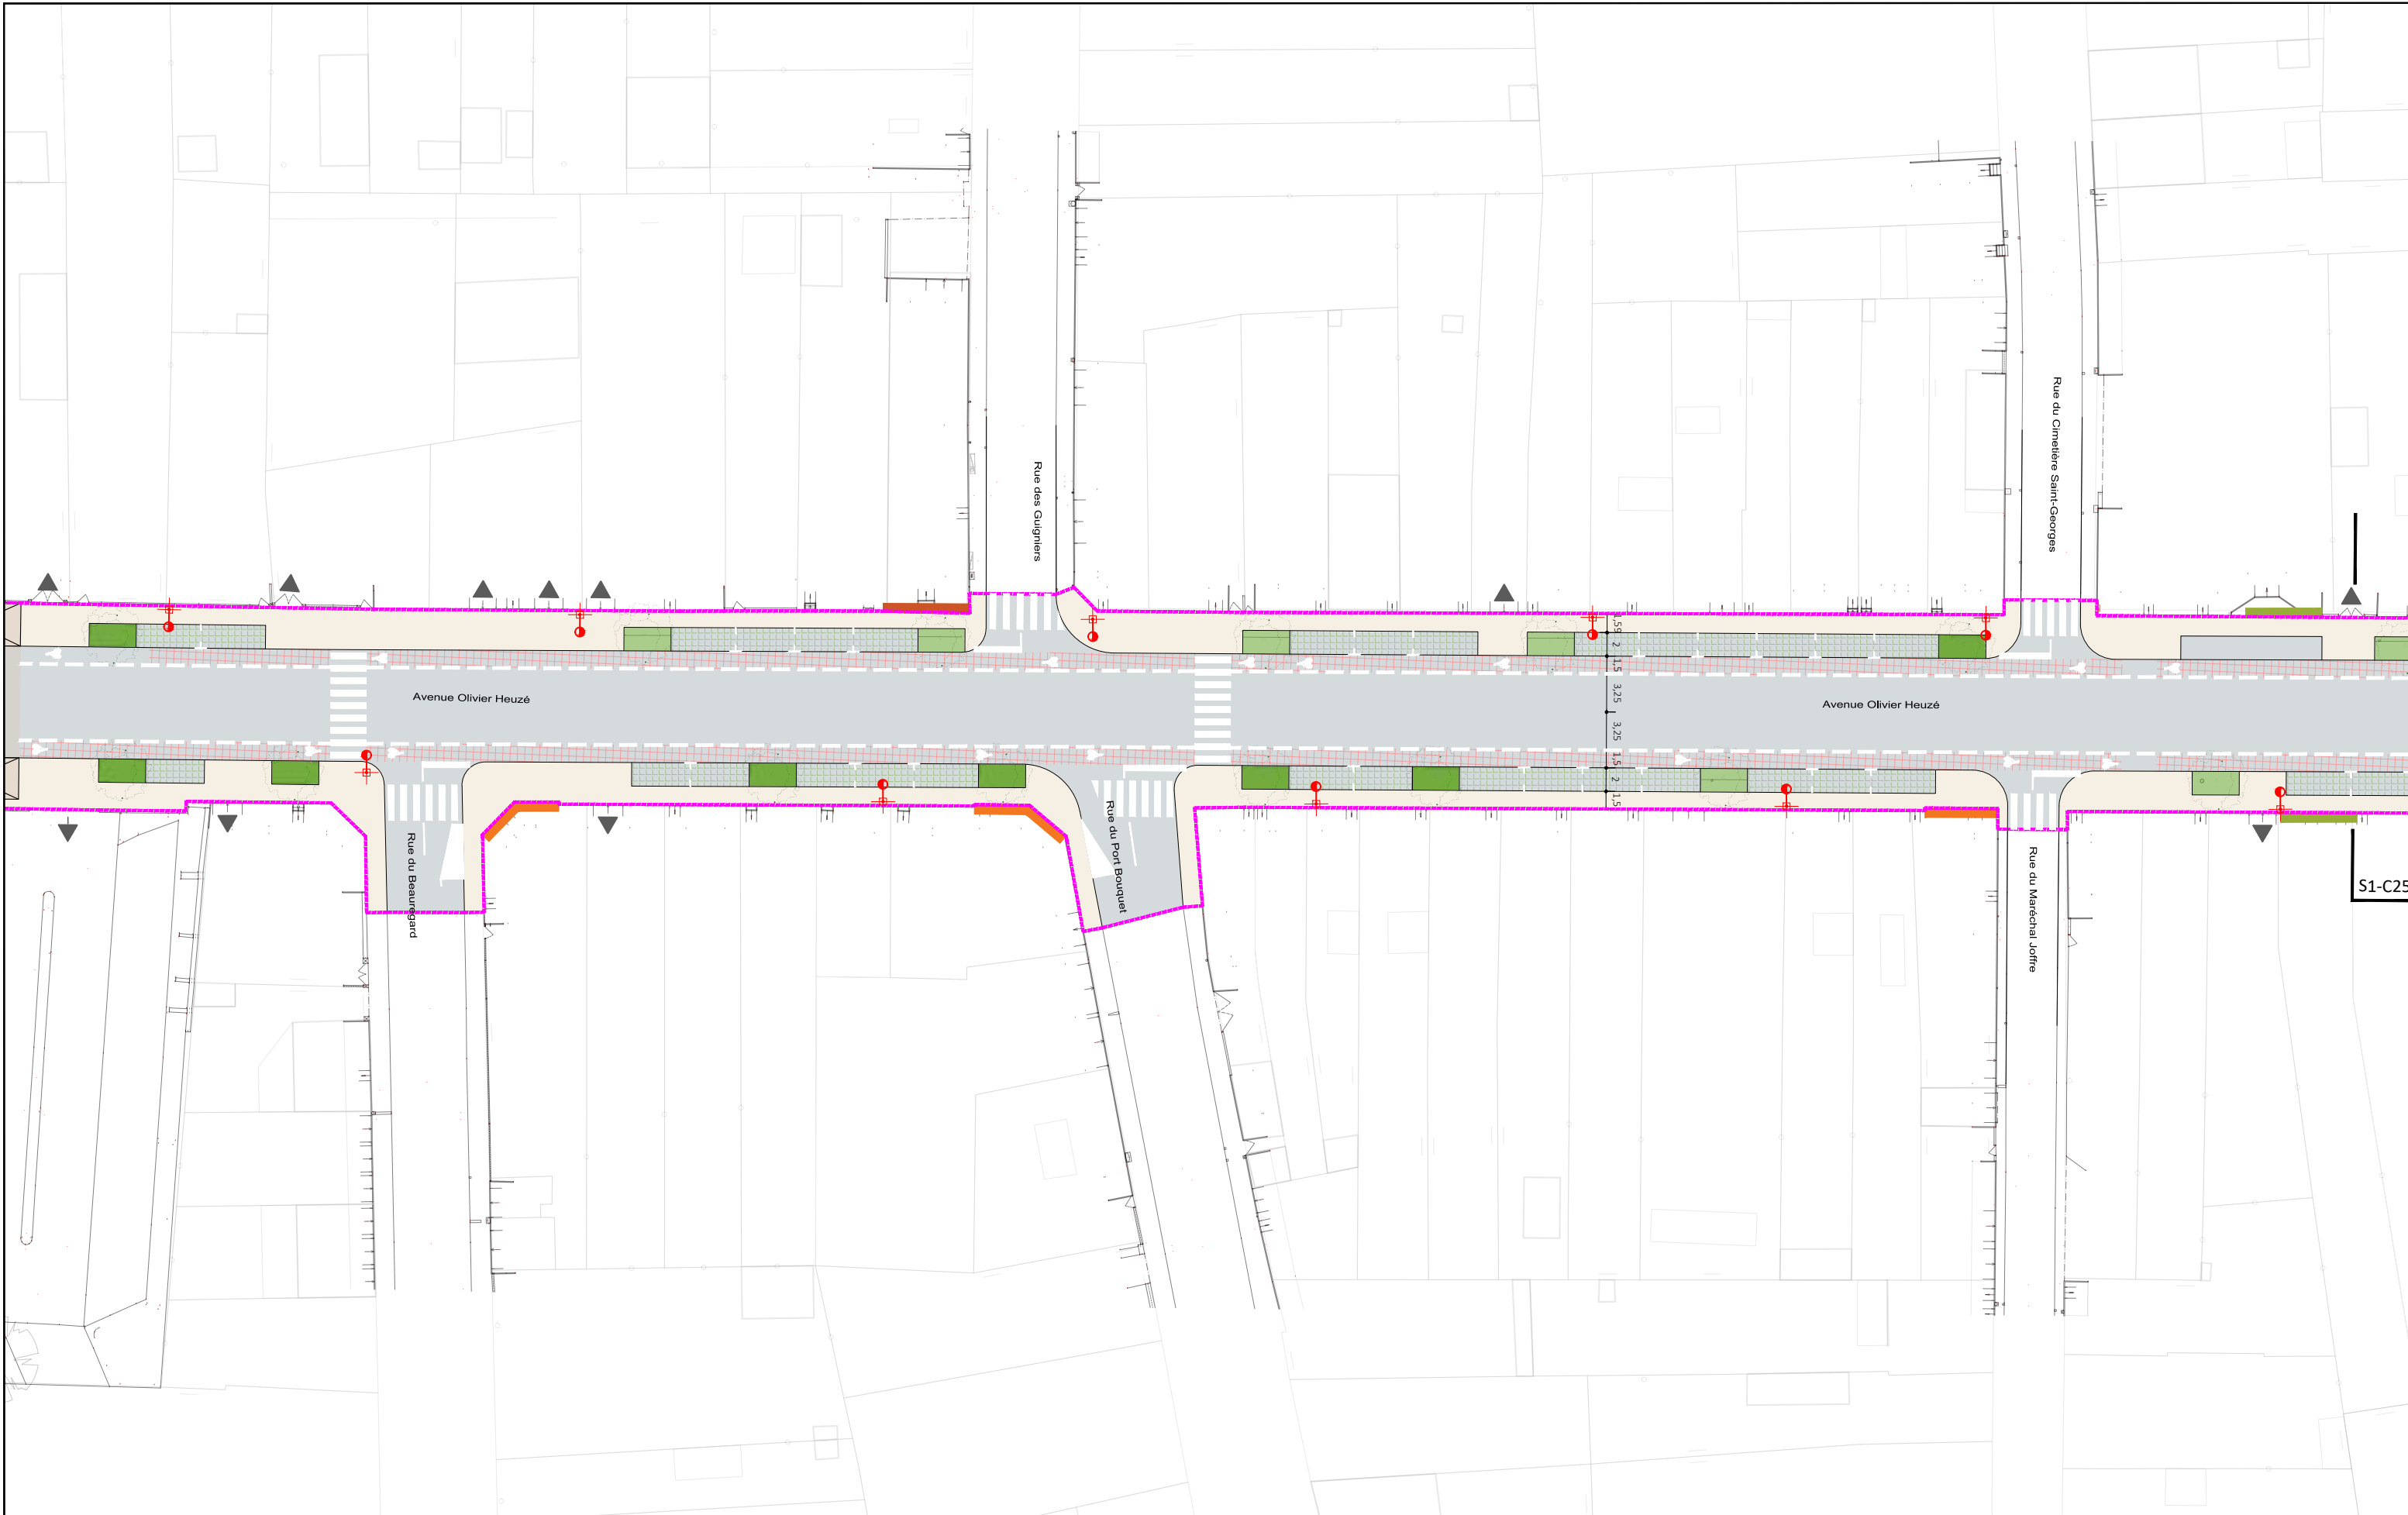


S1-C25



**AVANT-PROJET**  
RÉALISATION DE TROIS CHRONOLIGNES  
DE LE MANS MÉTROPOLE

**LE MANS (72)**  
**SEQUENCE 01**

**Plan d'insertion**  
Avenue Olivier Heuzé

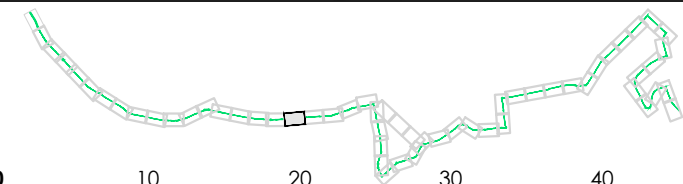

**P01-18**

C4

VAR

Solution



Auteur : SGI

Date création : 06/08/2021

Maj :

Ech : 1/500

Indice : A

Fichier : 3CL\_AVP\_MOEG\_PAUME\_AU\_SEQ1\_001\_A






**AVANT-PROJET**  
RÉALISATION DE TROIS CHRONOLIGNES  
DE LE MANS MÉTROPOLE

**LE MANS (72)**  
**SEQUENCE 01**

**Plan d'insertion**  
Avenue Olivier Heuzé  
Chaumard

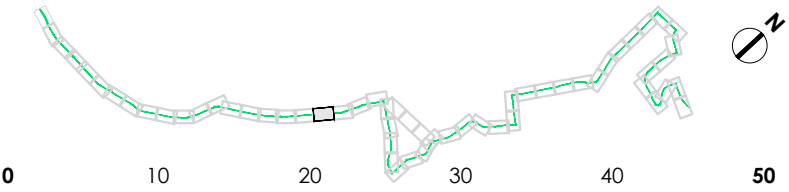

**P01-19**  
C4  
VAR  
Solution



Auteur : SGI

Date création : 06/08/2021

Maj :

Ech : 1/500

Indice : A


Fichier : 3CL\_AVP\_MOEG\_PAUME\_AU\_SEQ1\_001\_A



**AVANT-PROJET**  
RÉALISATION DE TROIS CHRONOLIGNES  
DE LE MANS MÉTROPOLE


**LE MANS (72)**  
**SEQUENCE 01**

**Plan d'insertion**  
Avenue Olivier Heuzé

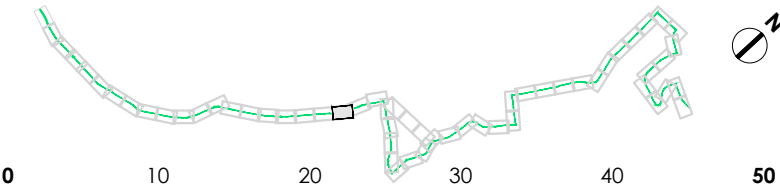

**P01-20**  
C4  
VAR  
Solution



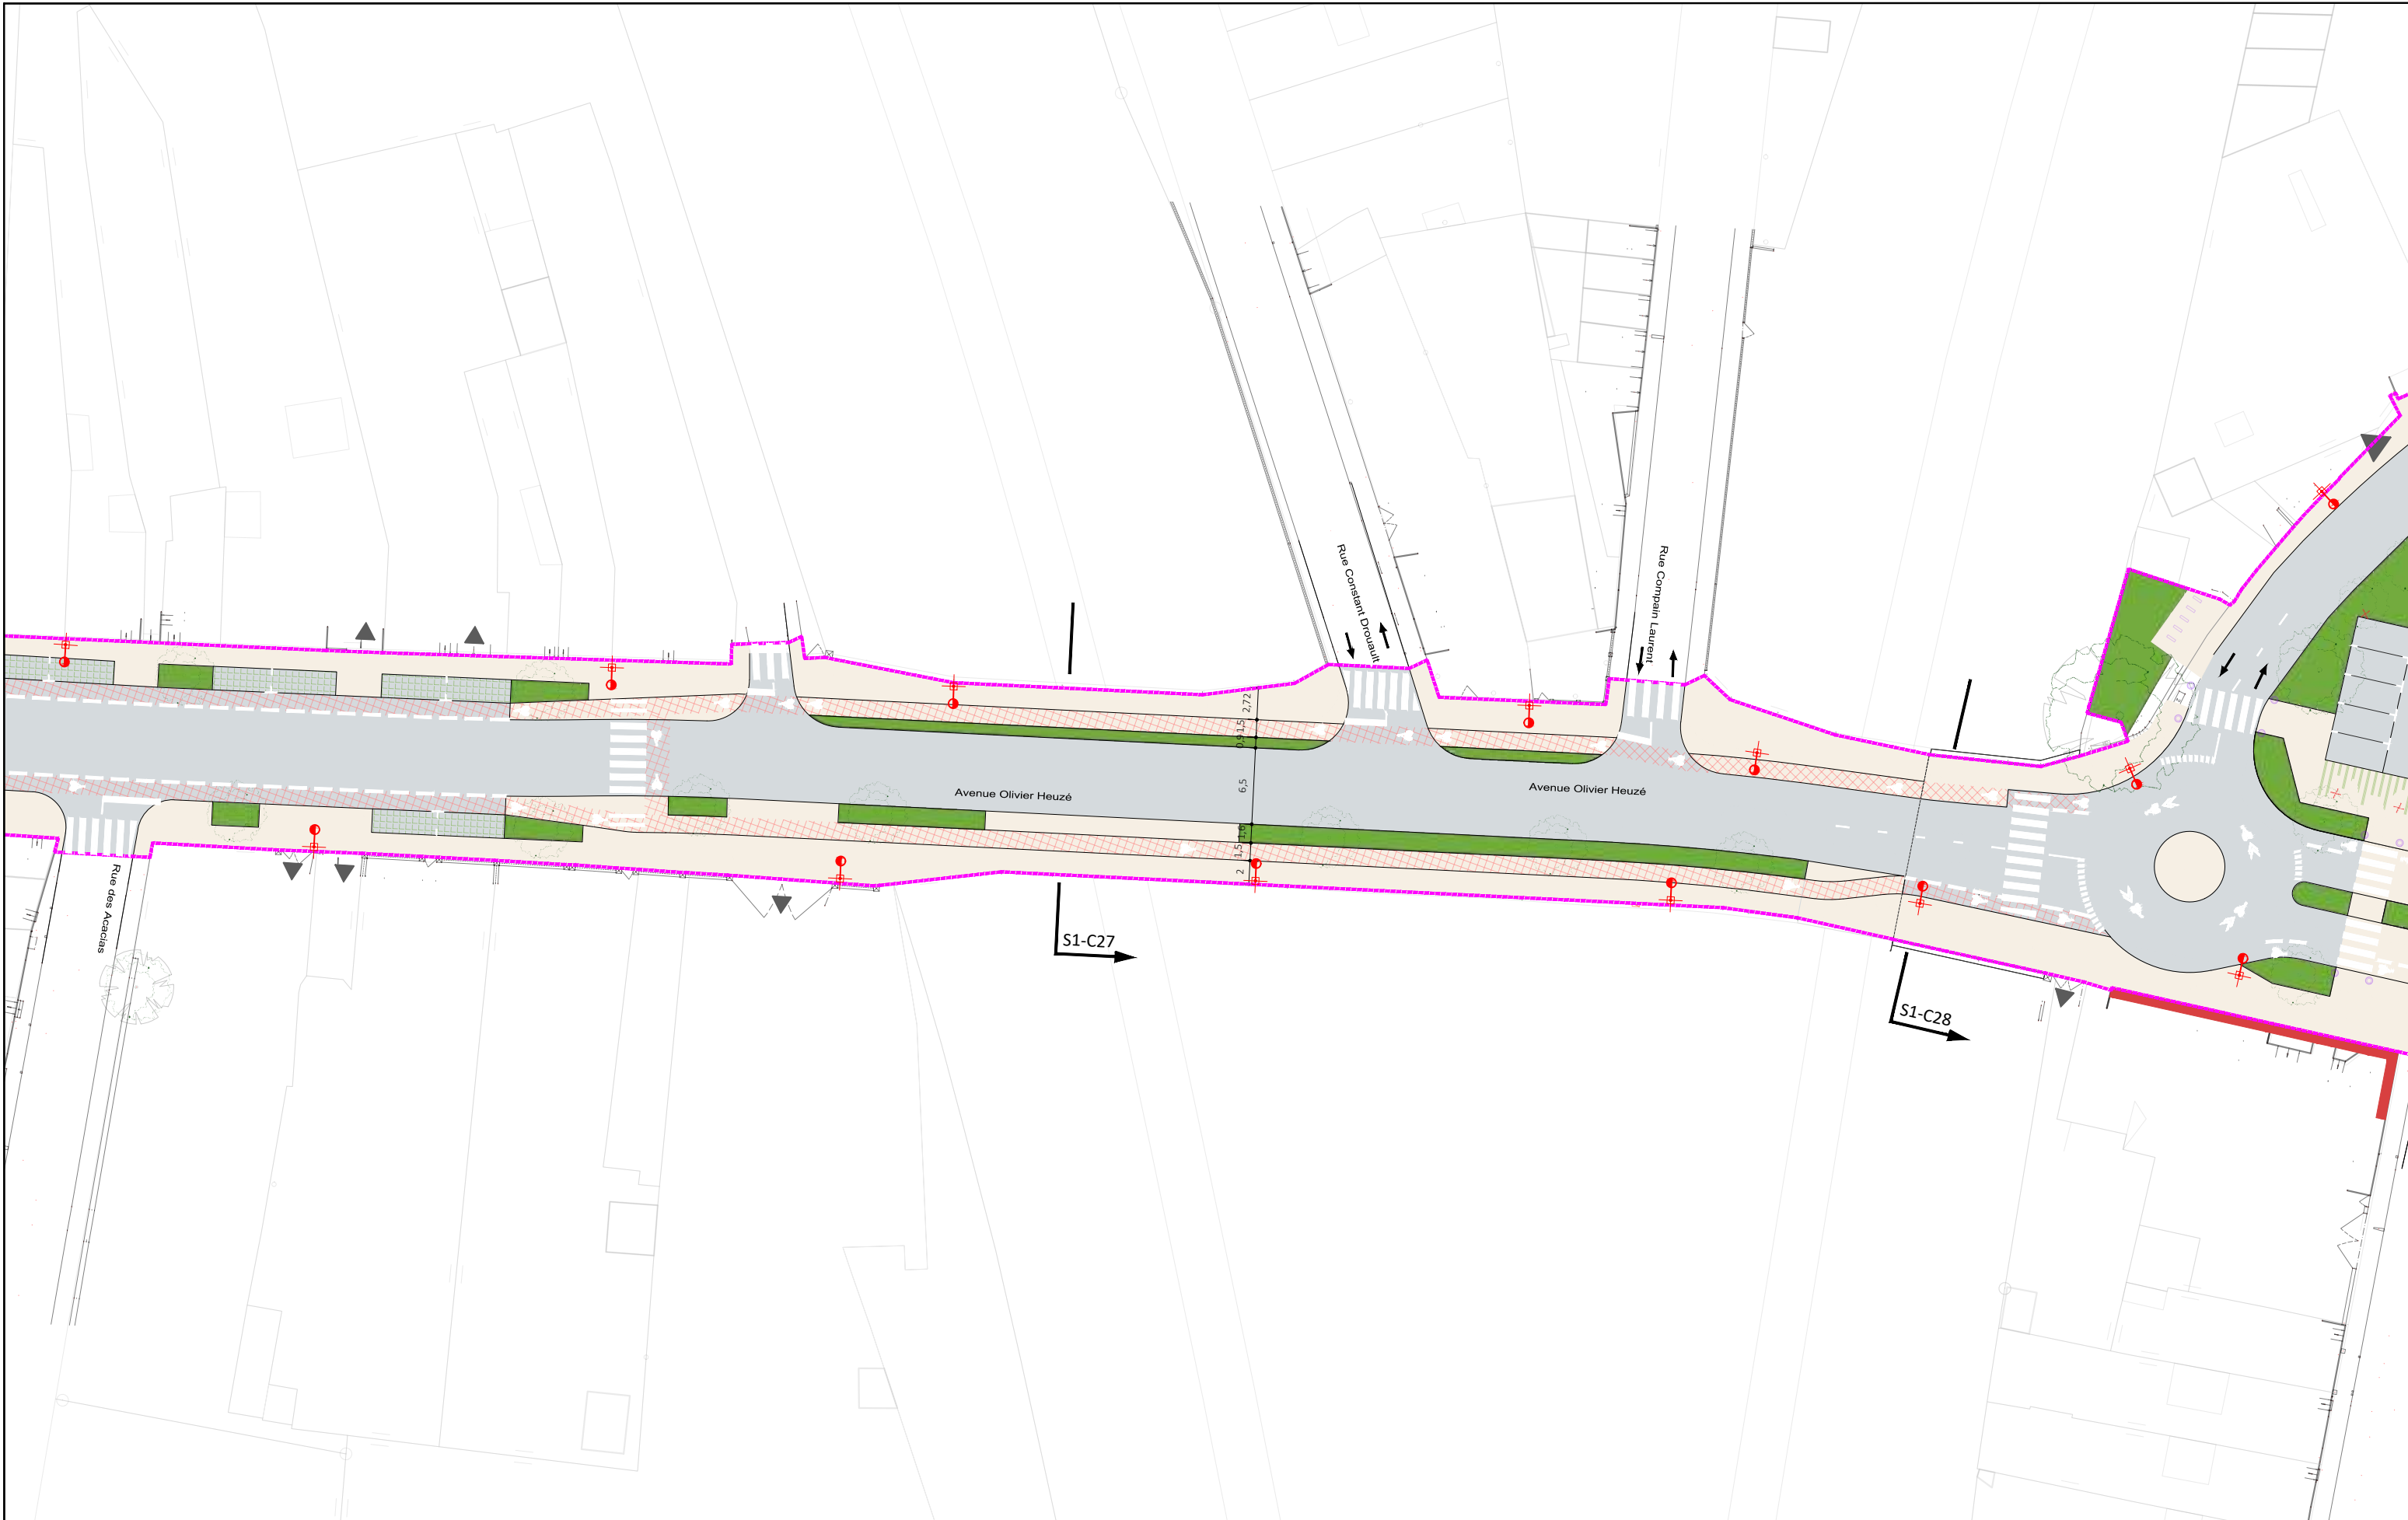

**AVANT-PROJET**  
RÉALISATION DE TROIS CHRONOLIGNES  
DE LE MANS MÉTROPOLE

**LE MANS (72)**  
**SEQUENCE 01**

**Plan d'insertion**  
Avenue Olivier Heuzé



**P01-21**  
C4  
VAR  
Solution






**AVANT-PROJET**  
RÉALISATION DE TROIS CHRONOLIGNES  
DE LE MANS MÉTROPOLE

**LE MANS (72)**  
**SEQUENCE 01**

**Plan d'insertion**  
Avenue de la Libération  
Saint-Lazare

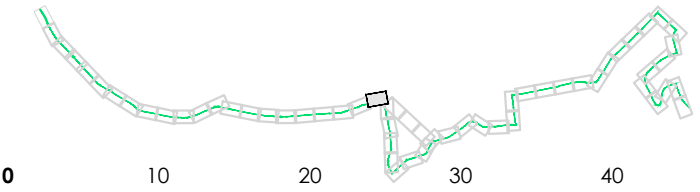


**P01-22**  
C4  
VAR  
Solution



Auteur : SGI	Date création : 06/08/2021	Maj :	Ech : 1/500	Indice : A	Fichier : 3CL_AVP_MOEG_PAUME_AU_SEQ1_001_A
--------------	----------------------------	-------	-------------	------------	--




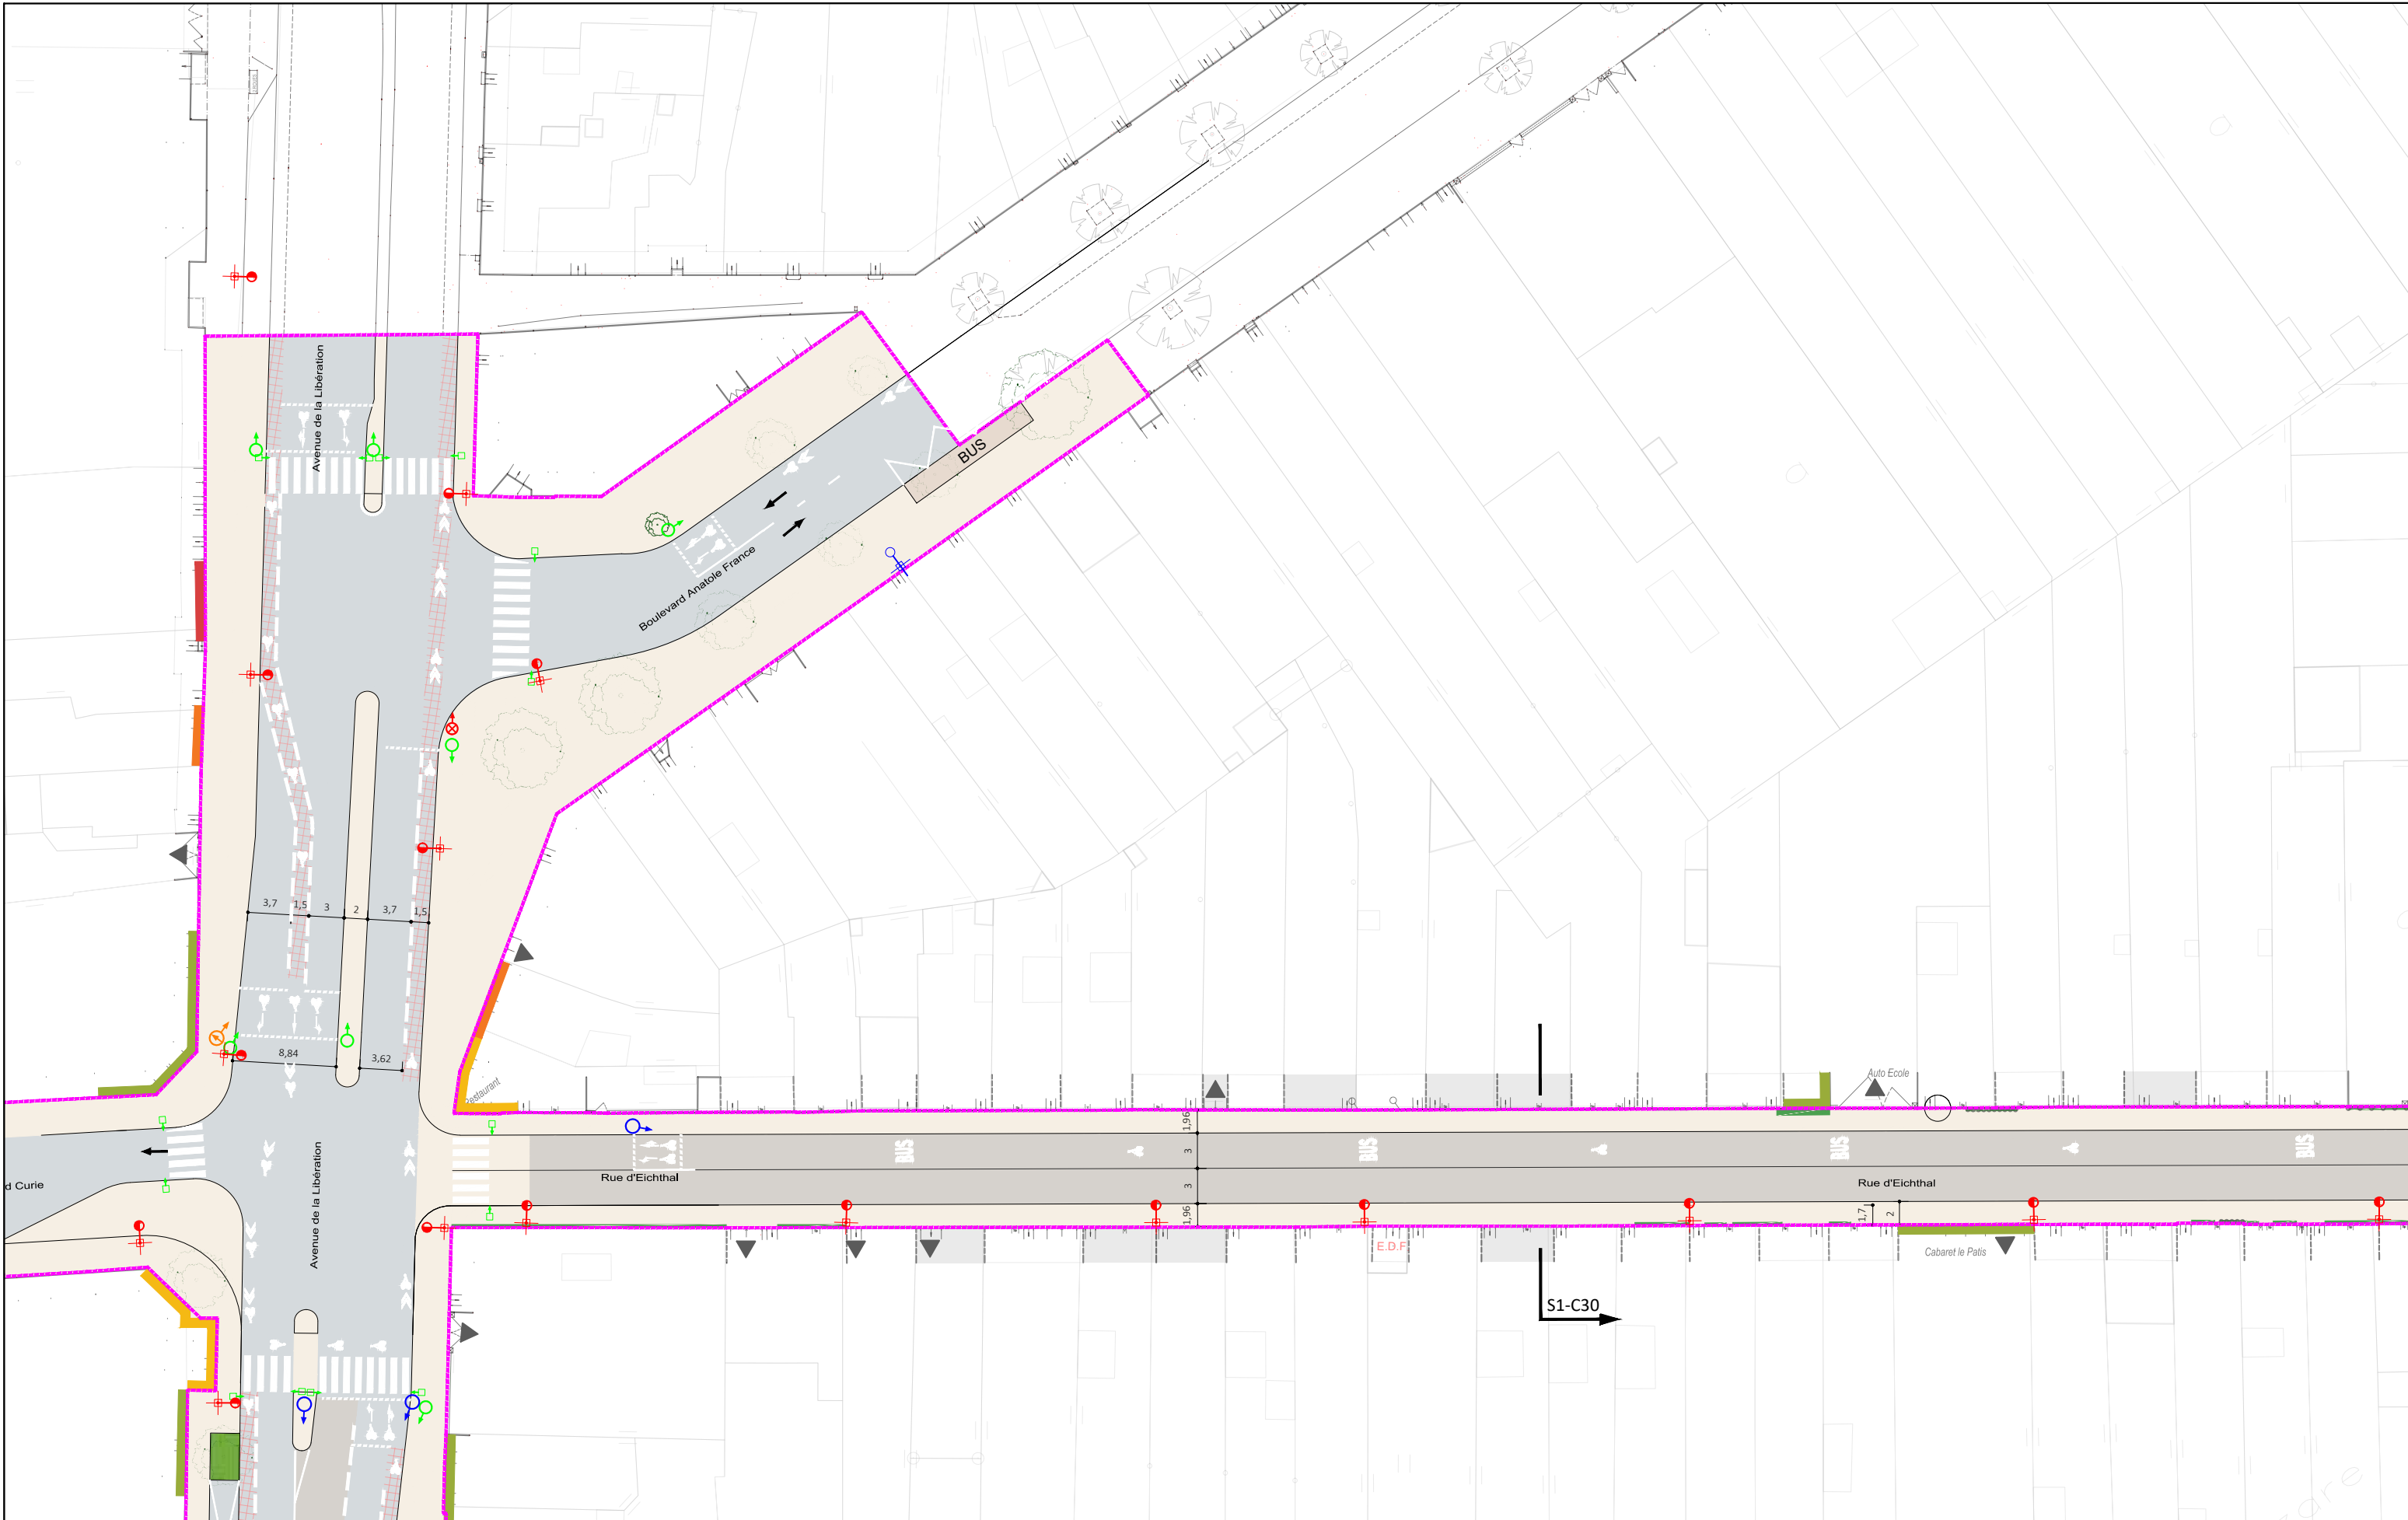

**AVANT-PROJET**  
RÉALISATION DE TROIS CHRONOLIGNES  
DE LE MANS MÉTROPOLE


**LE MANS (72)**  
**SEQUENCE 01**

**Plan d'insertion**  
Rue d'Eichthal

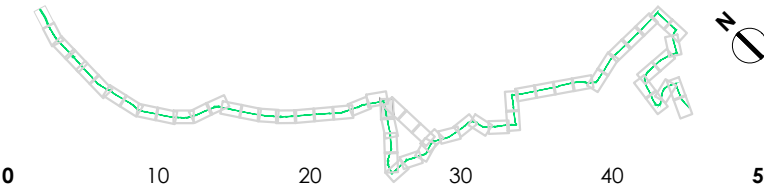

**P01-23**  
C4  
VAR  
Solution


			Auteur : SGI	Date création : 06/08/2021	Maj :	Ech : 1/500	Indice : A	Fichier : 3CL_AVP_MOEG_PAUME_AU_SEQ1_001_A
--	--	--	--------------	----------------------------	-------	-------------	------------	--

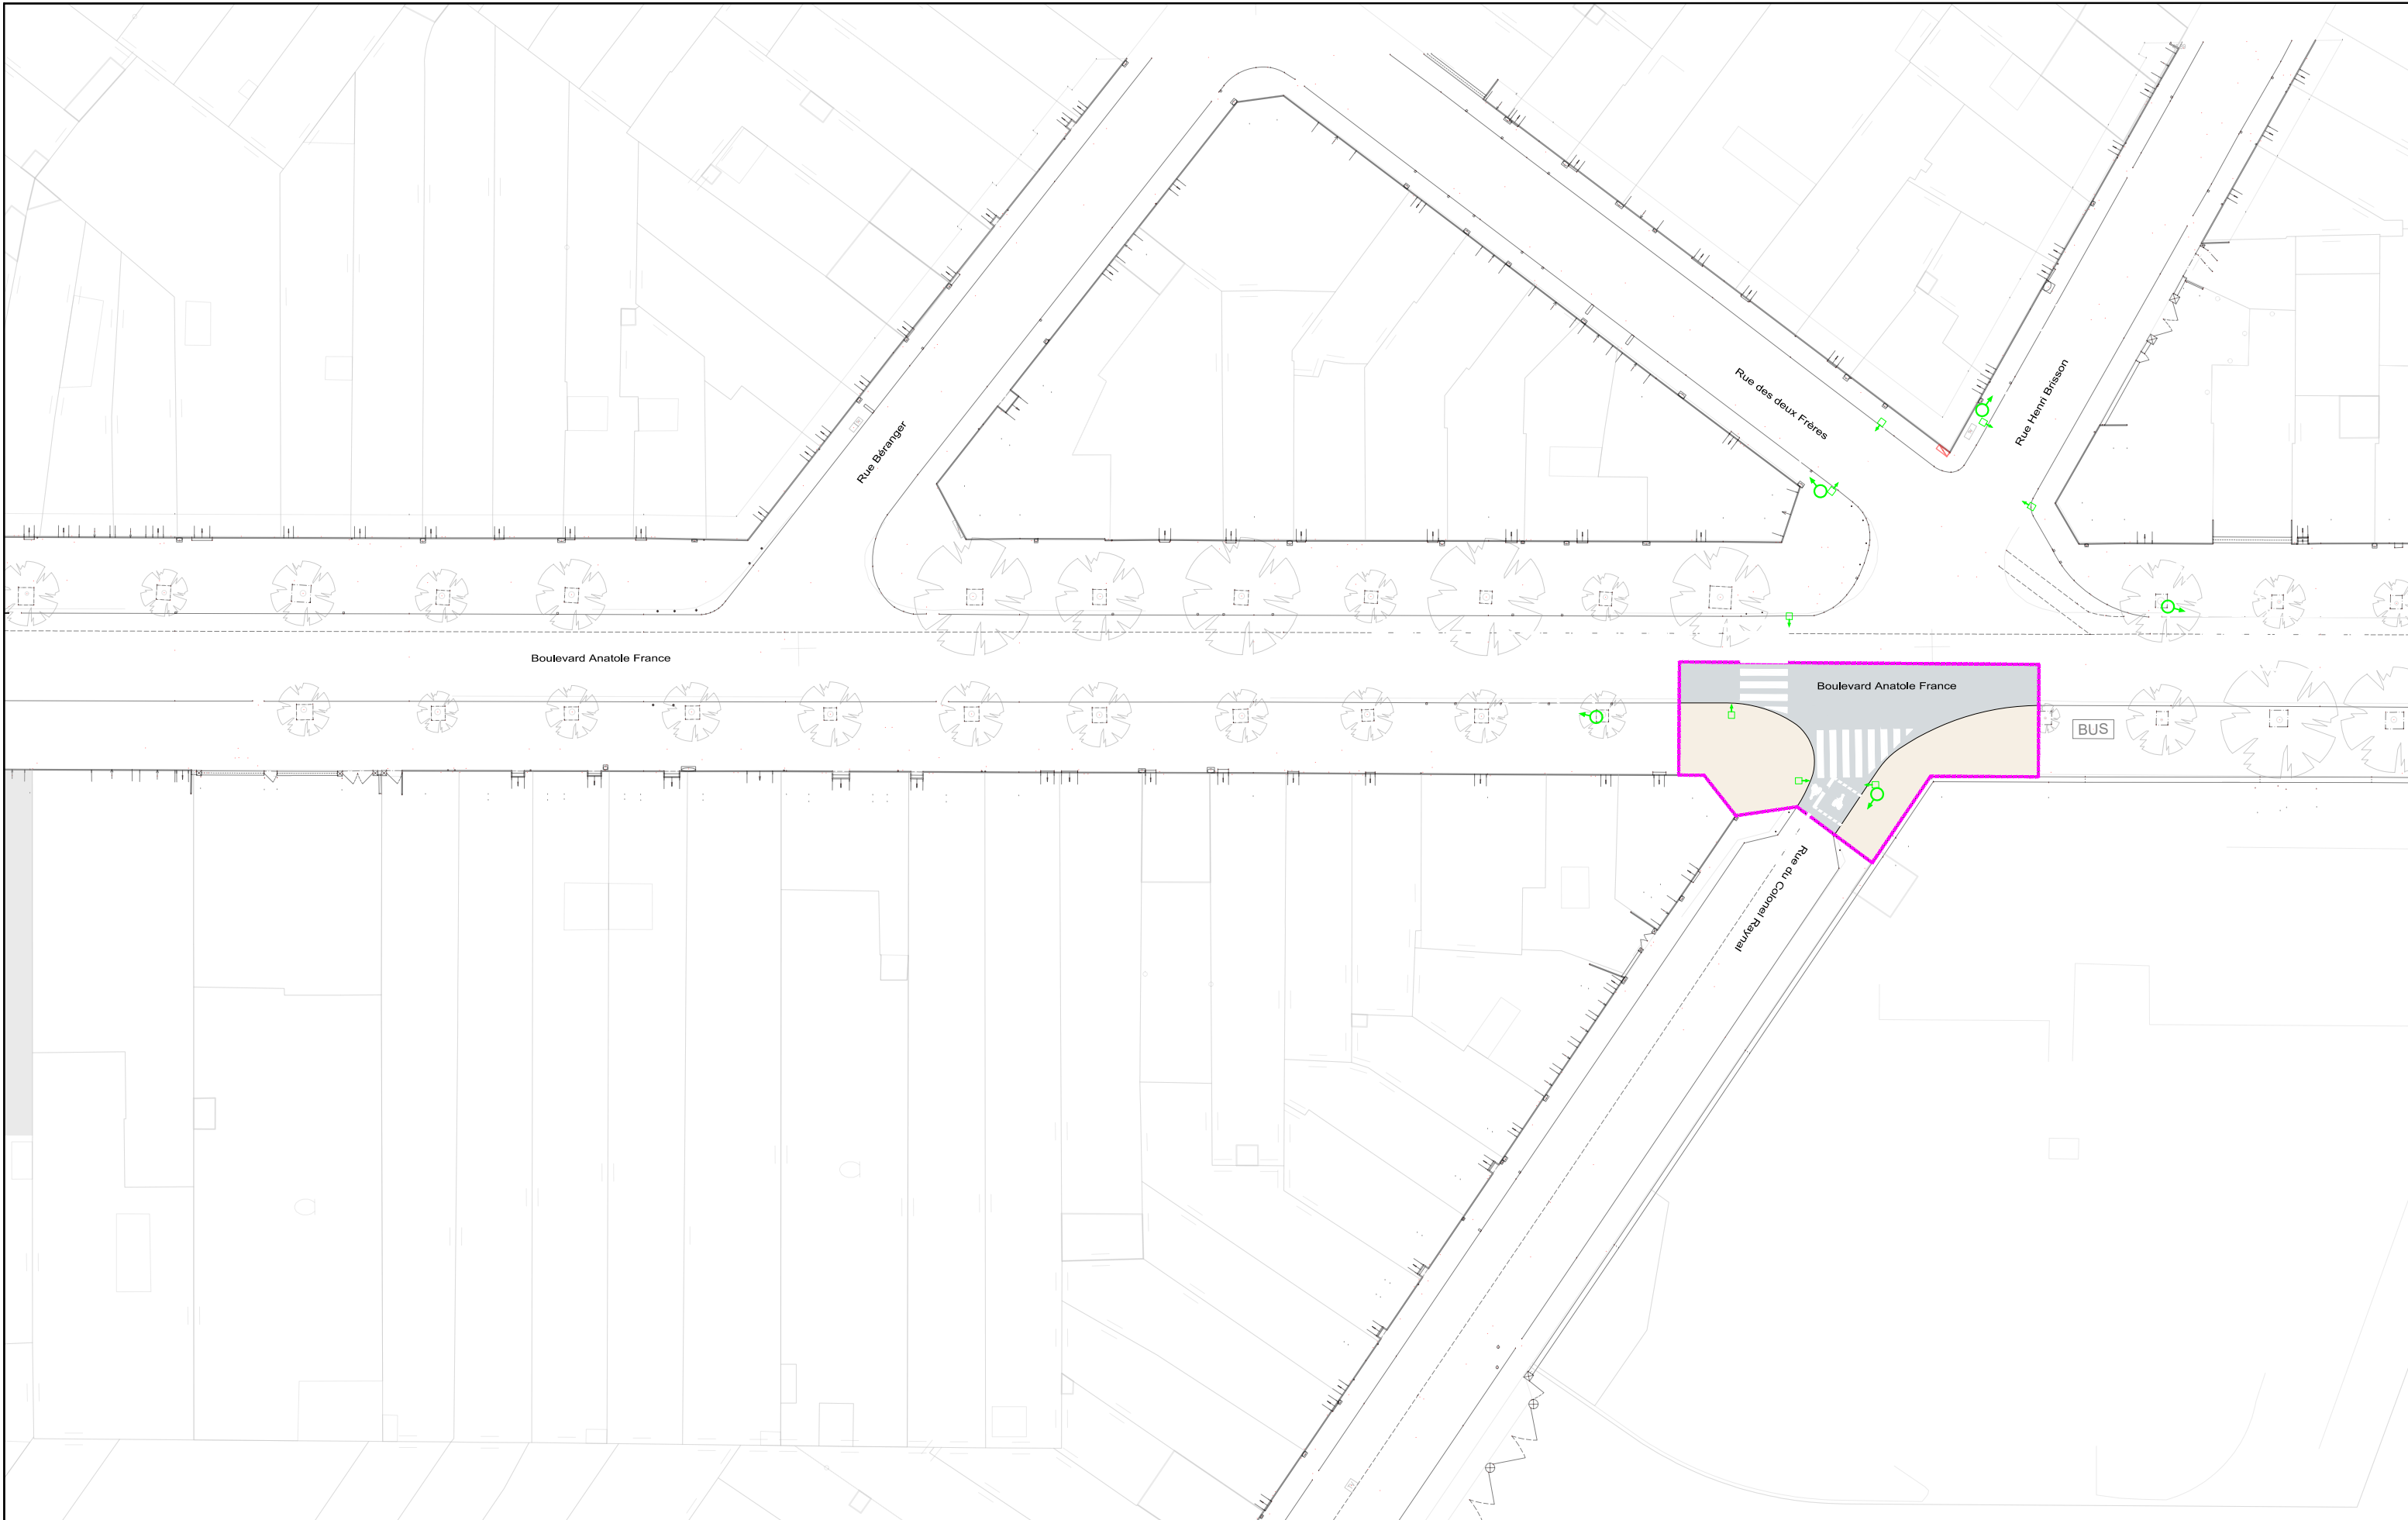

**AVANT-PROJET**  
RÉALISATION DE TROIS CHRONOLIGNES  
DE LE MANS MÉTROPOLÉ

**LE MANS (72)**  
**SEQUENCE 01**

**Plan d'insertion**  
Rue Anatole France

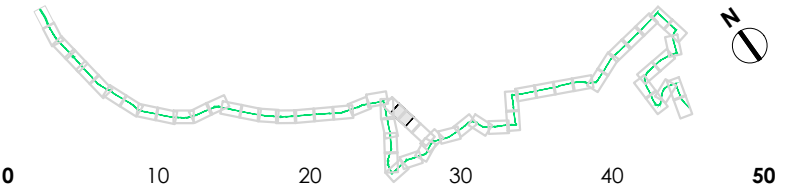

**P01-24B**  
C4  
VAR  
Solution



Auteur : SGI

Date création : 06/08/2021

Maj :

Ech : 1/500

Indice : A

Fichier : 3CL\_AVP\_MOEG\_PAUME\_AU\_SEQ1\_001\_A






**AVANT-PROJET**  
RÉALISATION DE TROIS CHRONOLIGNES  
DE LE MANS MÉTROPOLE

**LE MANS (72)**  
**SEQUENCE 01**

**Plan d'insertion**  
Rue Anatole France

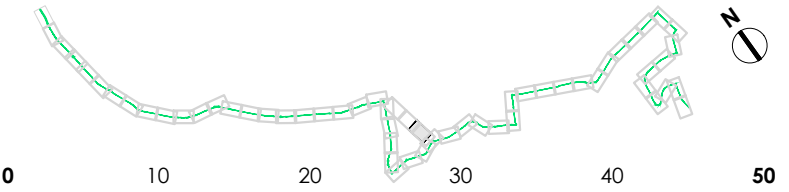

**P01-25B**  
C4  
VAR  
Solution



Auteur : SGI

Date création : 06/08/2021


Maj :

Ech : 1/500

Indice : A

Fichier : 3CL\_AVP\_MOEG\_PAUME\_AU\_SEQ1\_001\_A



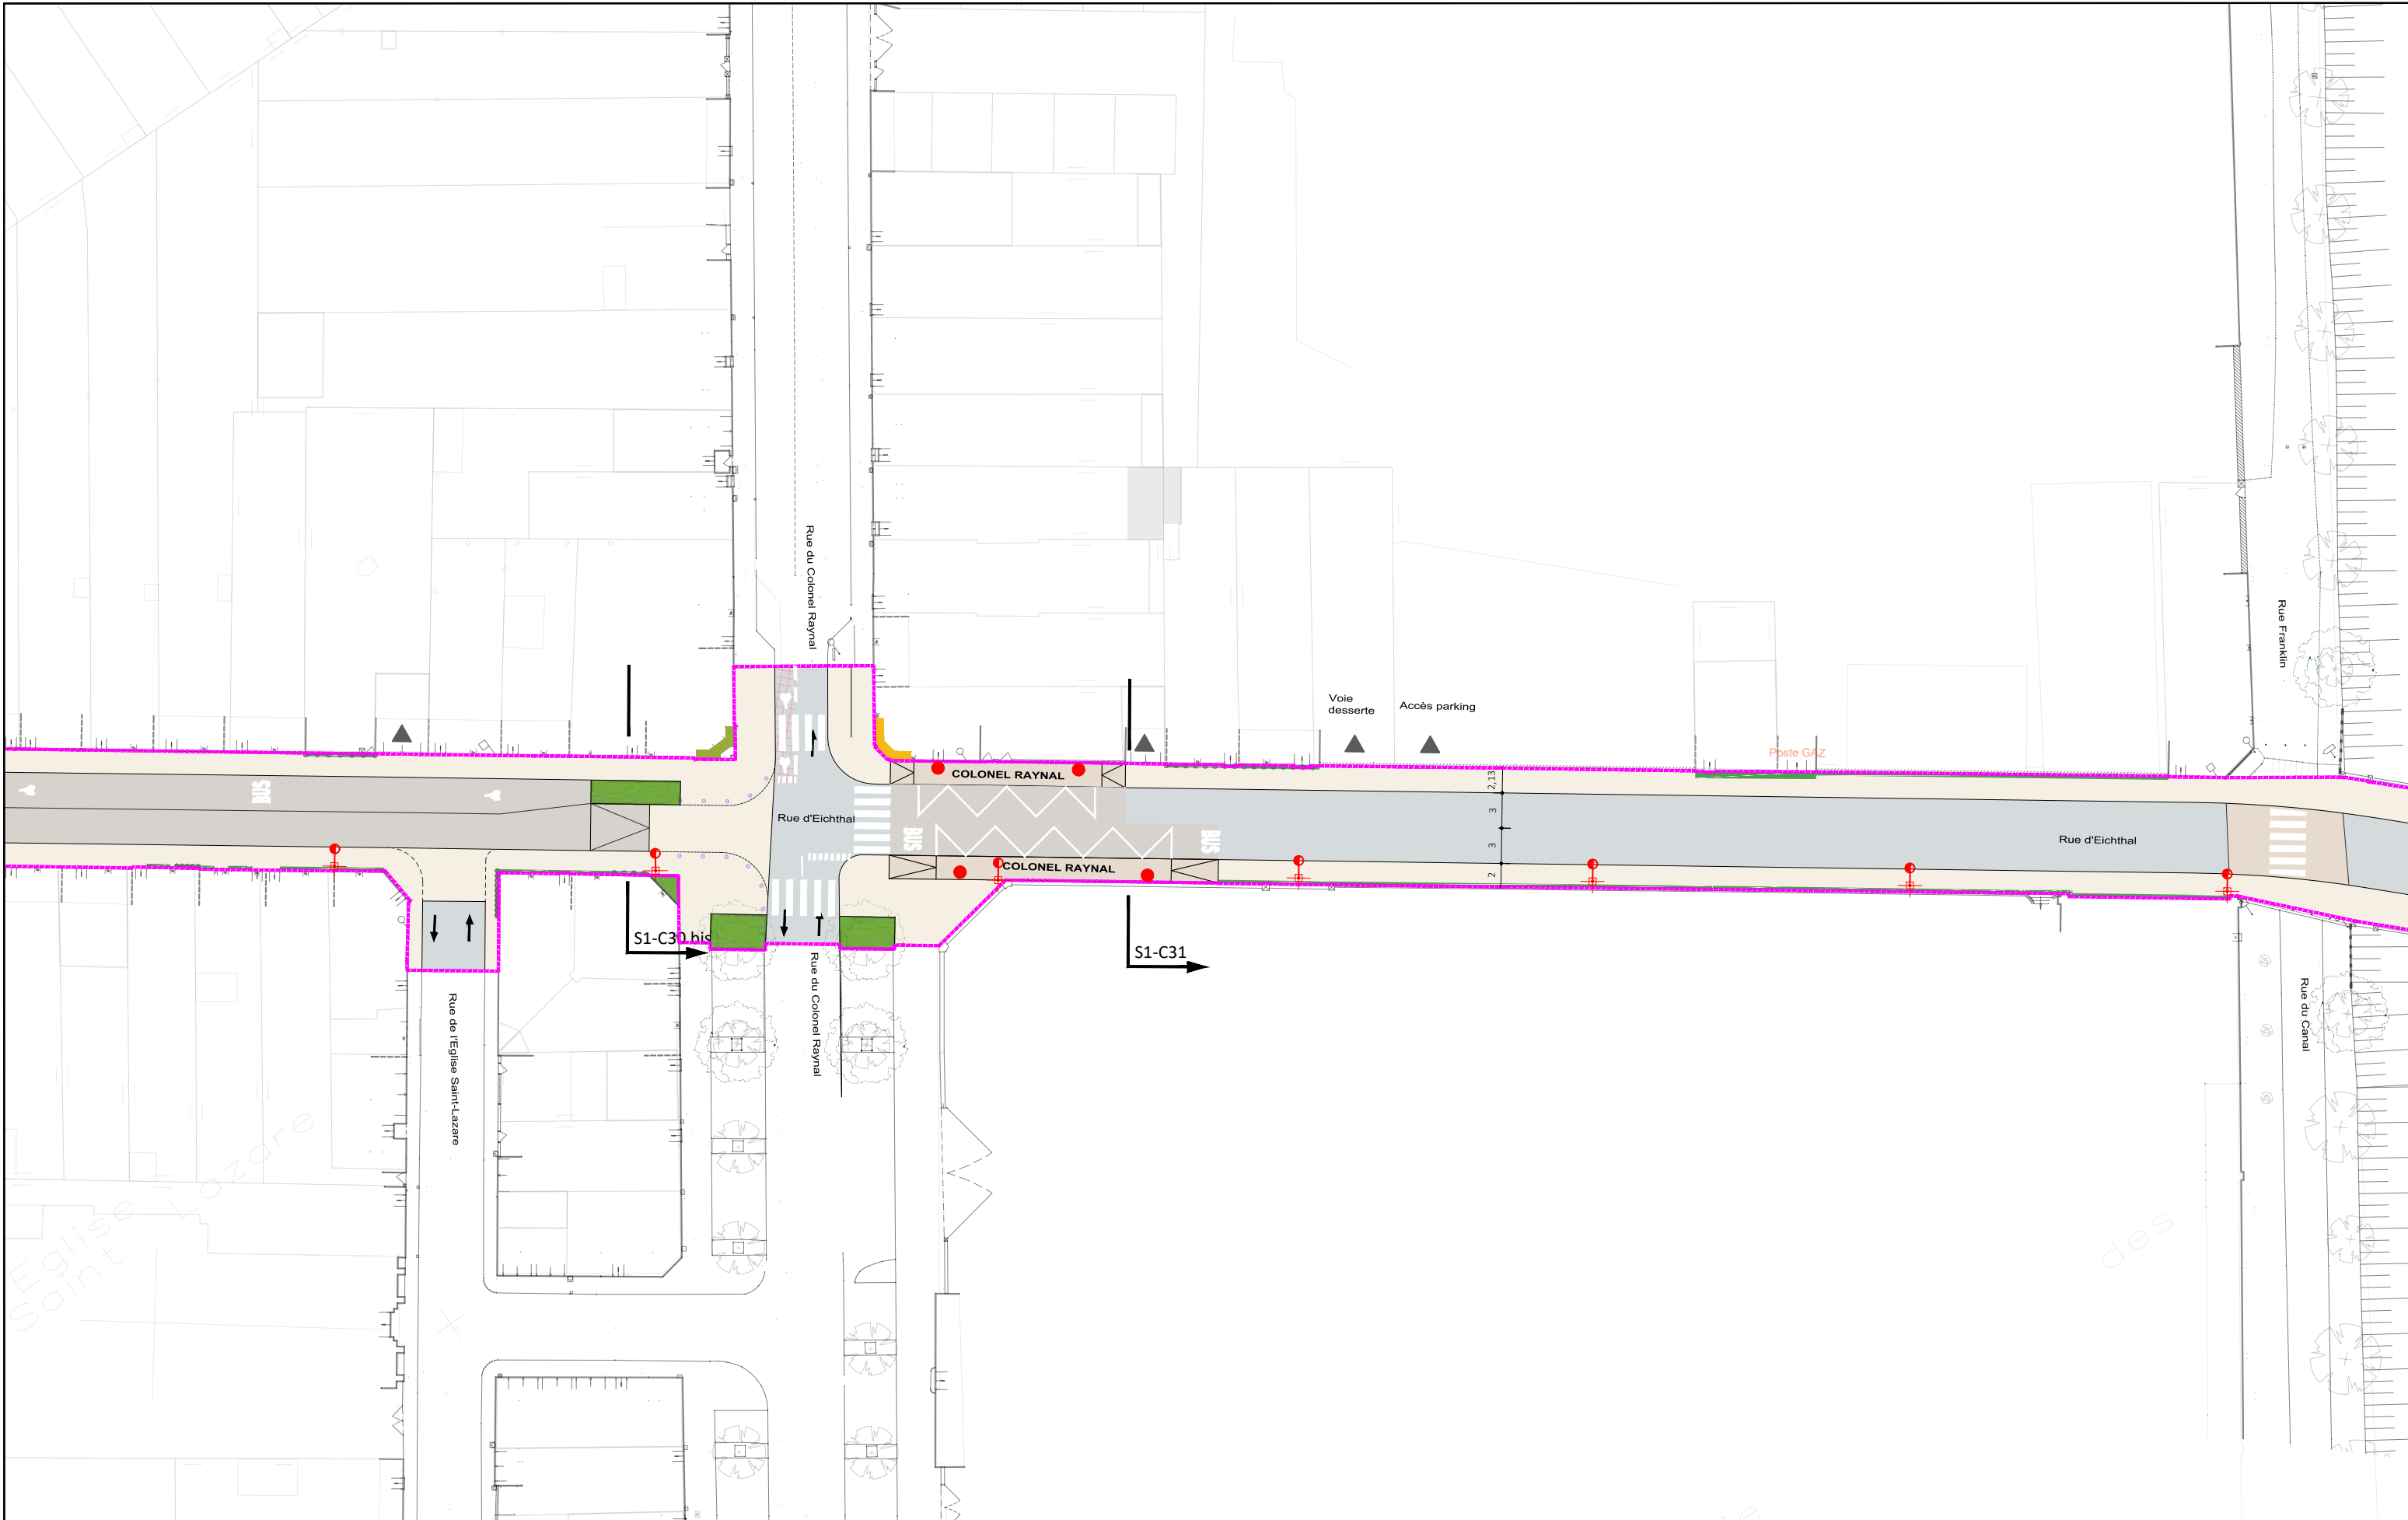


**AVANT-PROJET**  
RÉALISATION DE TROIS CHRONOLIGNES  
DE LE MANS MÉTROPOLE

**LE MANS (72)**  
**SEQUENCE 01**

**Plan d'insertion**

Rue d'Eichthal  
Colonel Raynal

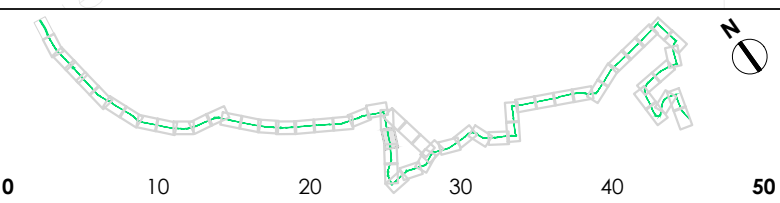

**P01-24**

C4

VAR

Solution



Auteur : SGI


Date création : 06/08/2021

Maj :

Ech : 1/500

Indice : A


Fichier : 3CL\_AVP\_MOEG\_PAUME\_AU\_SEQ1\_001\_A

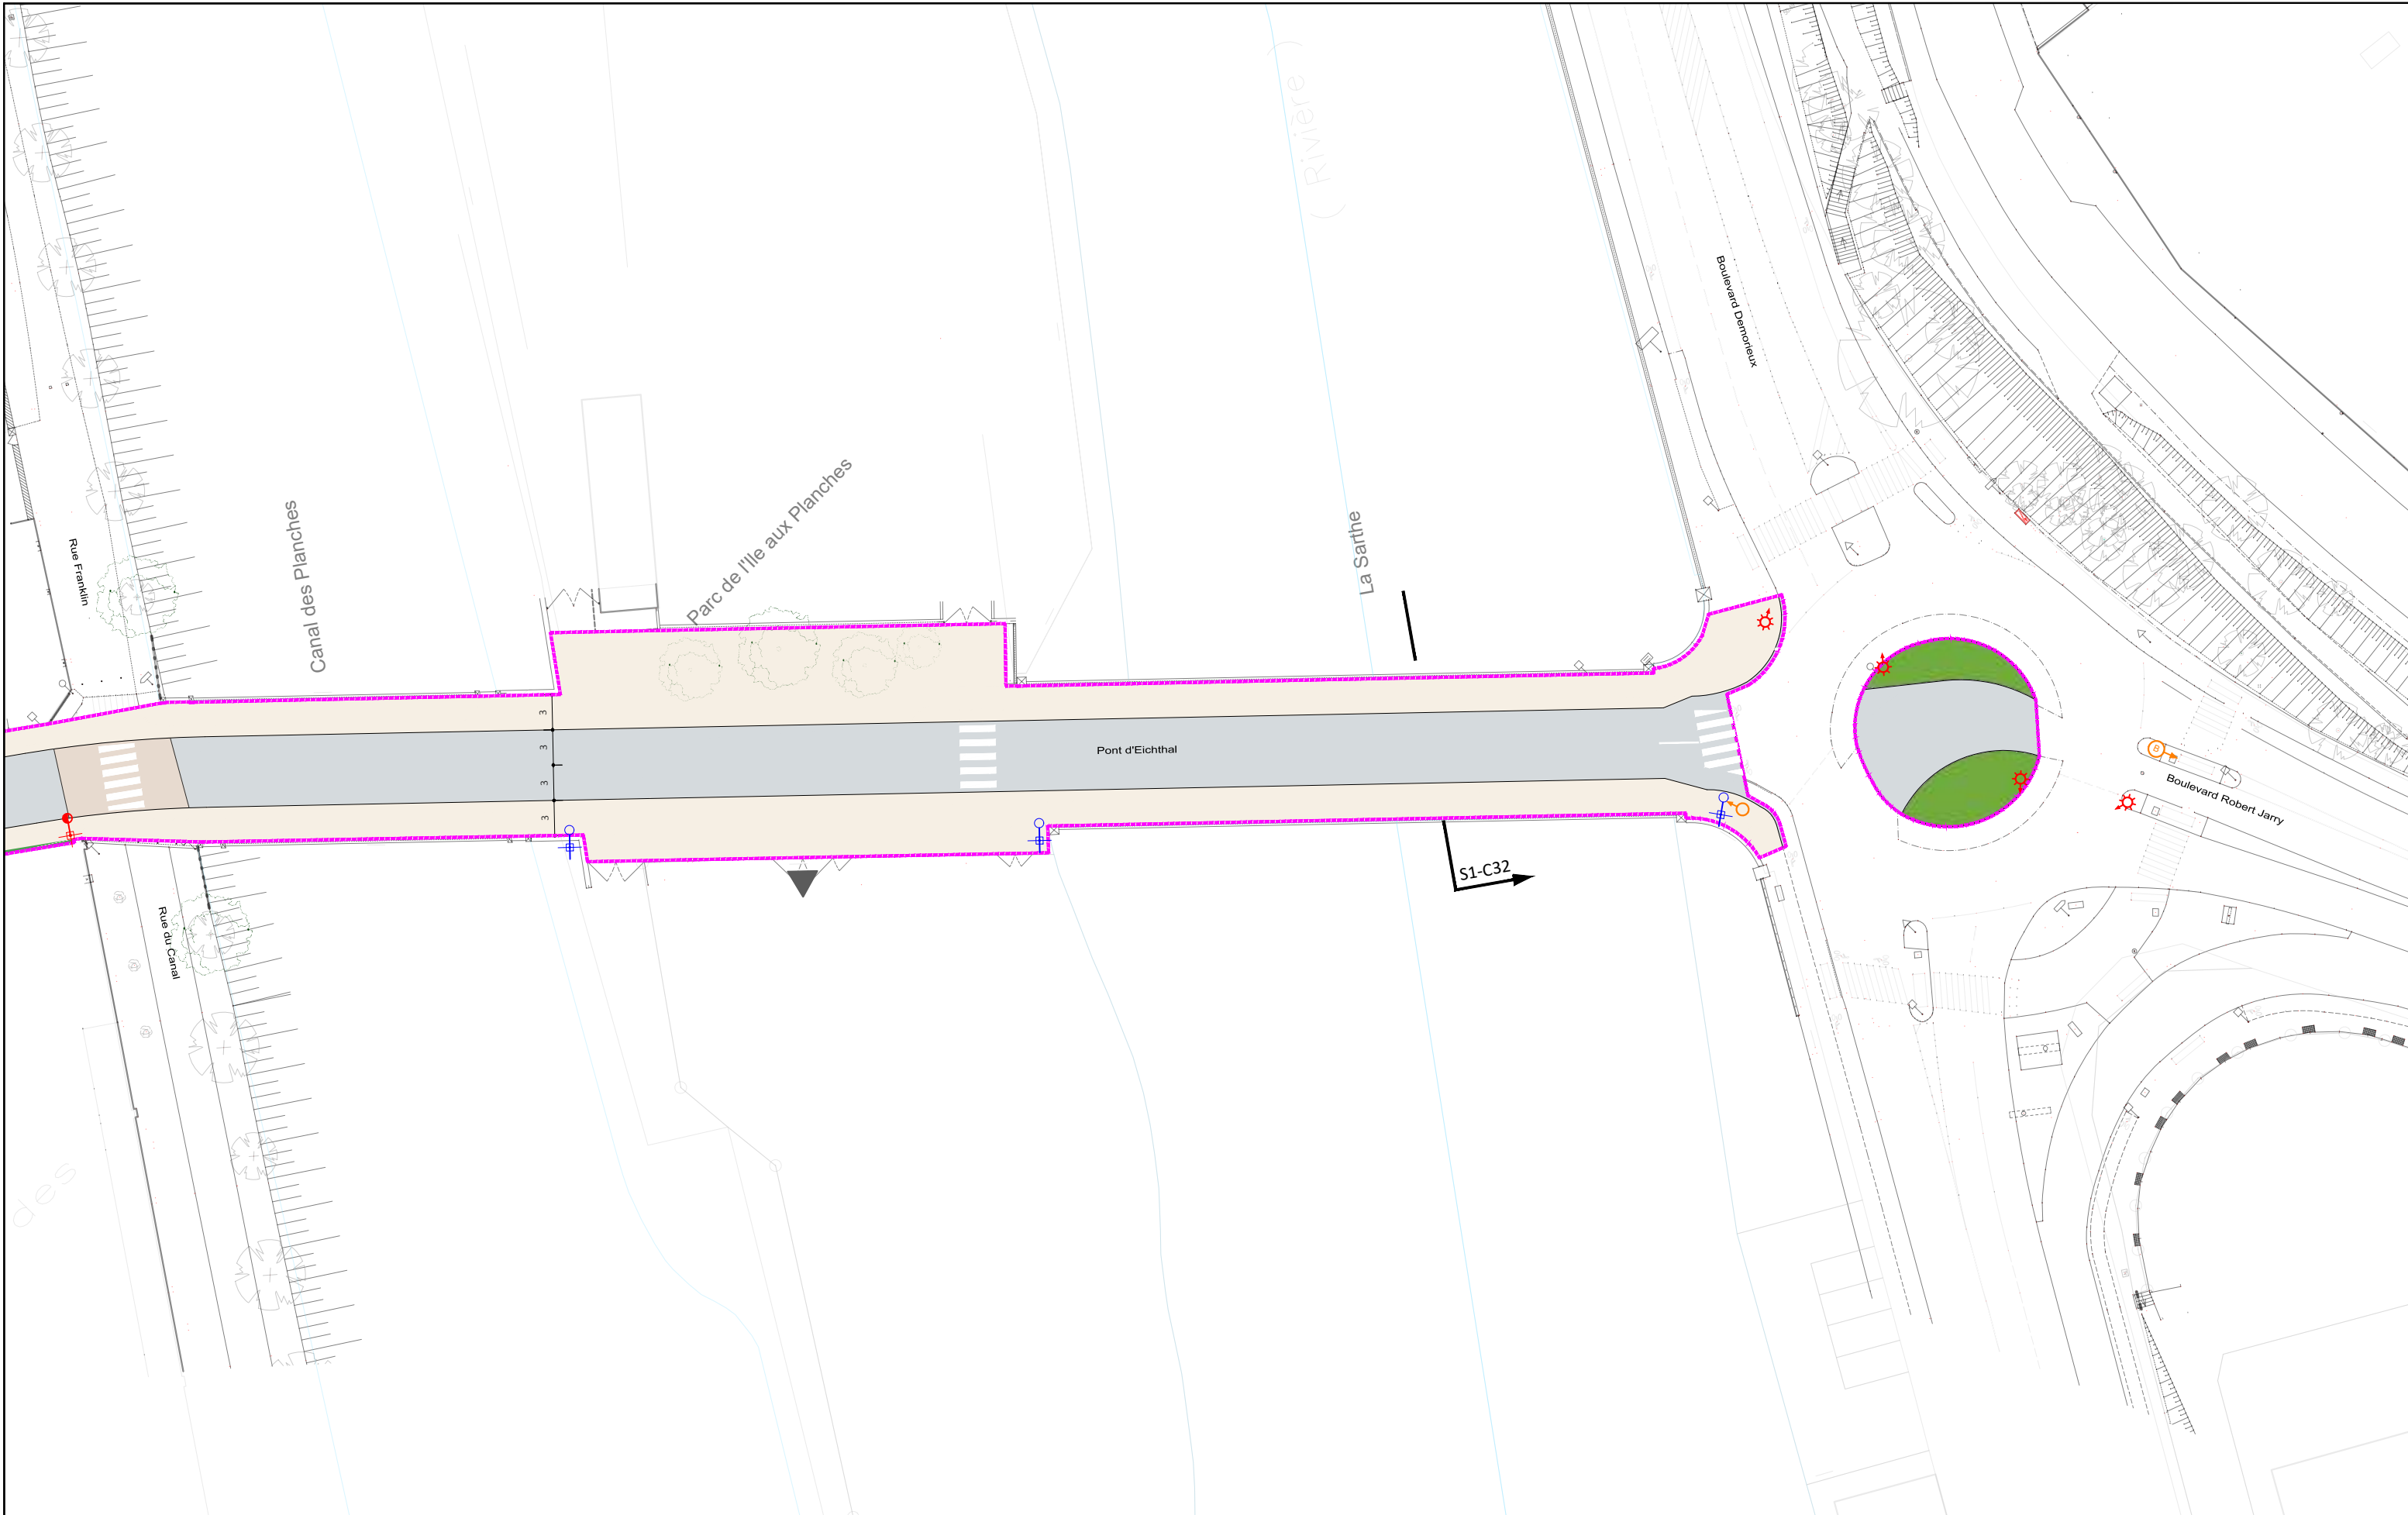

**AVANT-PROJET**  
RÉALISATION DE TROIS CHRONOLIGNES  
DE LE MANS MÉTROPOLE

LE MANS (72)  
**SEQUENCE 01**

**Plan d'insertion**  
Pont d'Eichthal

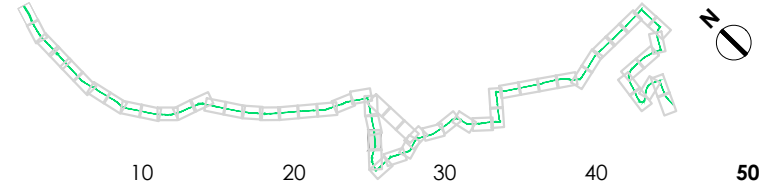

**P01-25**  
C4  
VAR  
Solution



Auteur : SGI


Date création : 06/08/2021

Maj :

Ech : 1/500

Indice : A


Fichier : 3CL\_AVP\_MOEG\_PAUME\_AU\_SEQ1\_001\_A

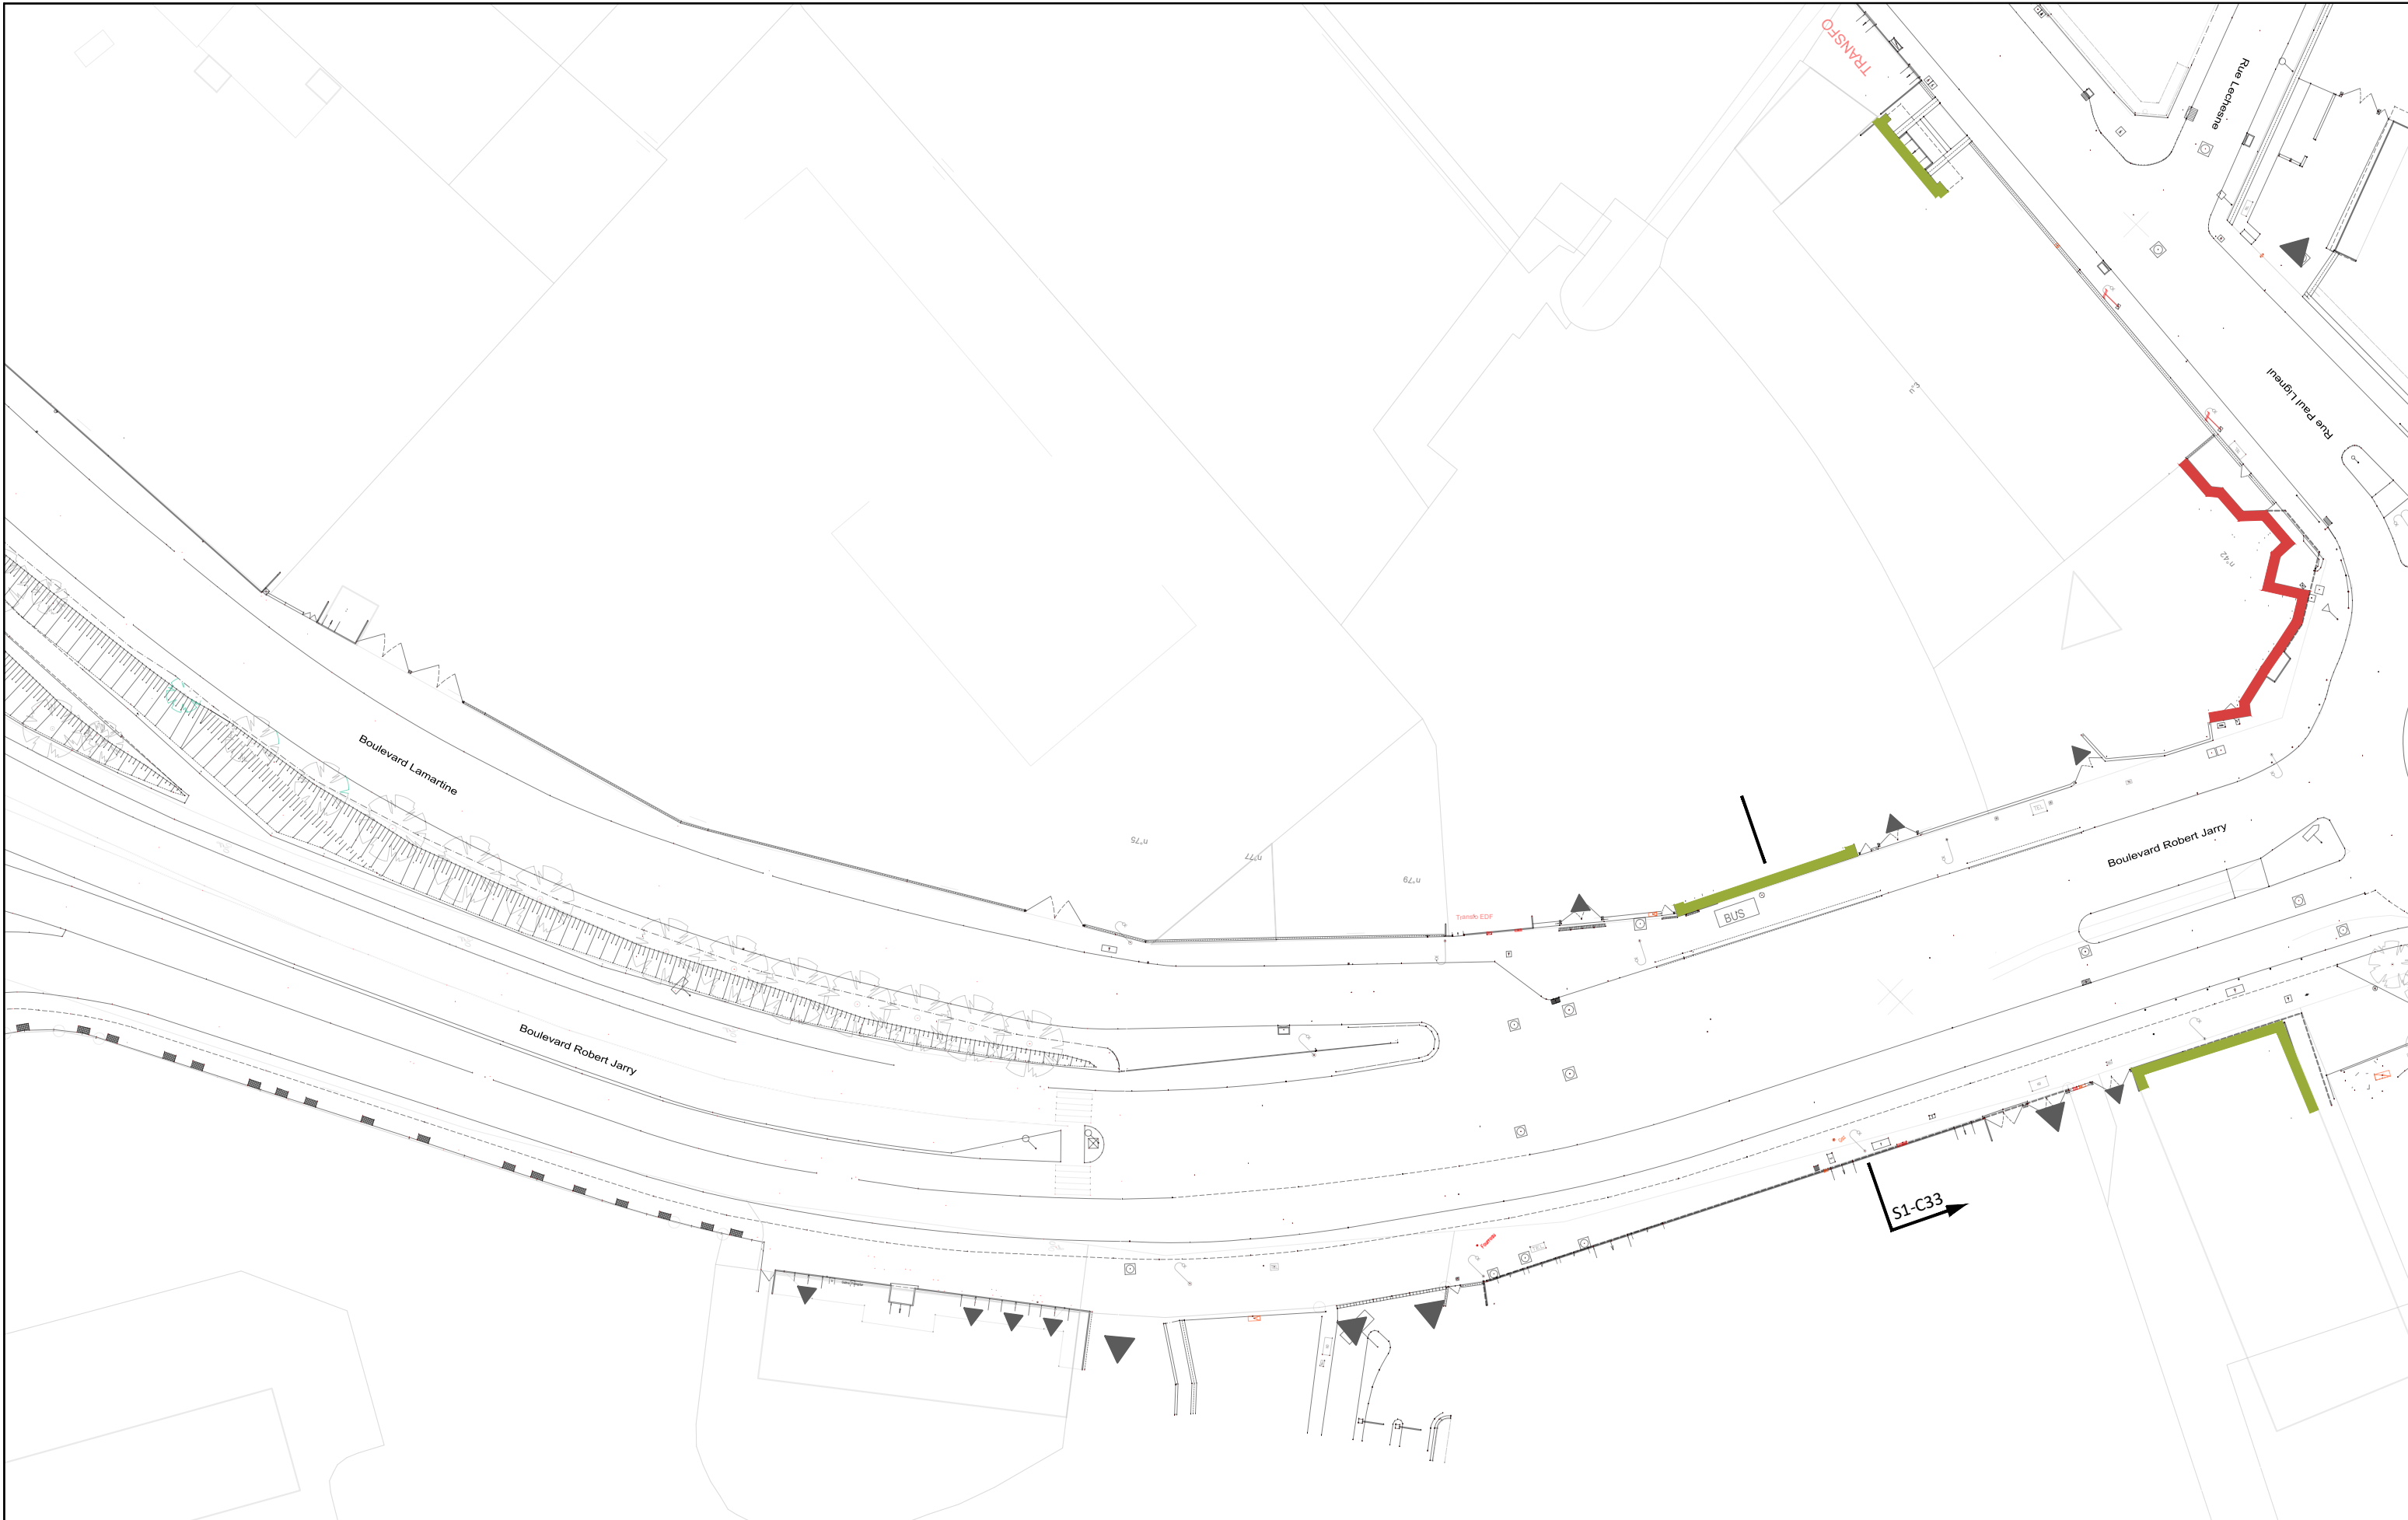

**AVANT-PROJET**  
RÉALISATION DE TROIS CHRONOLIGNES  
DE LE MANS MÉTROPOLE

**LE MANS (72)**  
**SEQUENCE 01**

**Plan d'insertion**  
Boulevard Robert Jarry

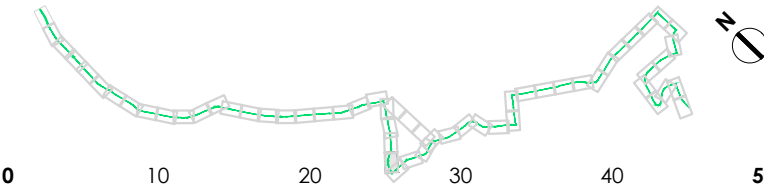


**P01-26**  
C4  
VAR  
Solution

			Auteur : SGI	Date création : 06/08/2021	Maj :	Ech : 1/500	Indice : A	Fichier : 3CL_AVP_MOEG_PAUME_AU_SEQ1_001_A
--	--	--	--------------	----------------------------	-------	-------------	------------	--






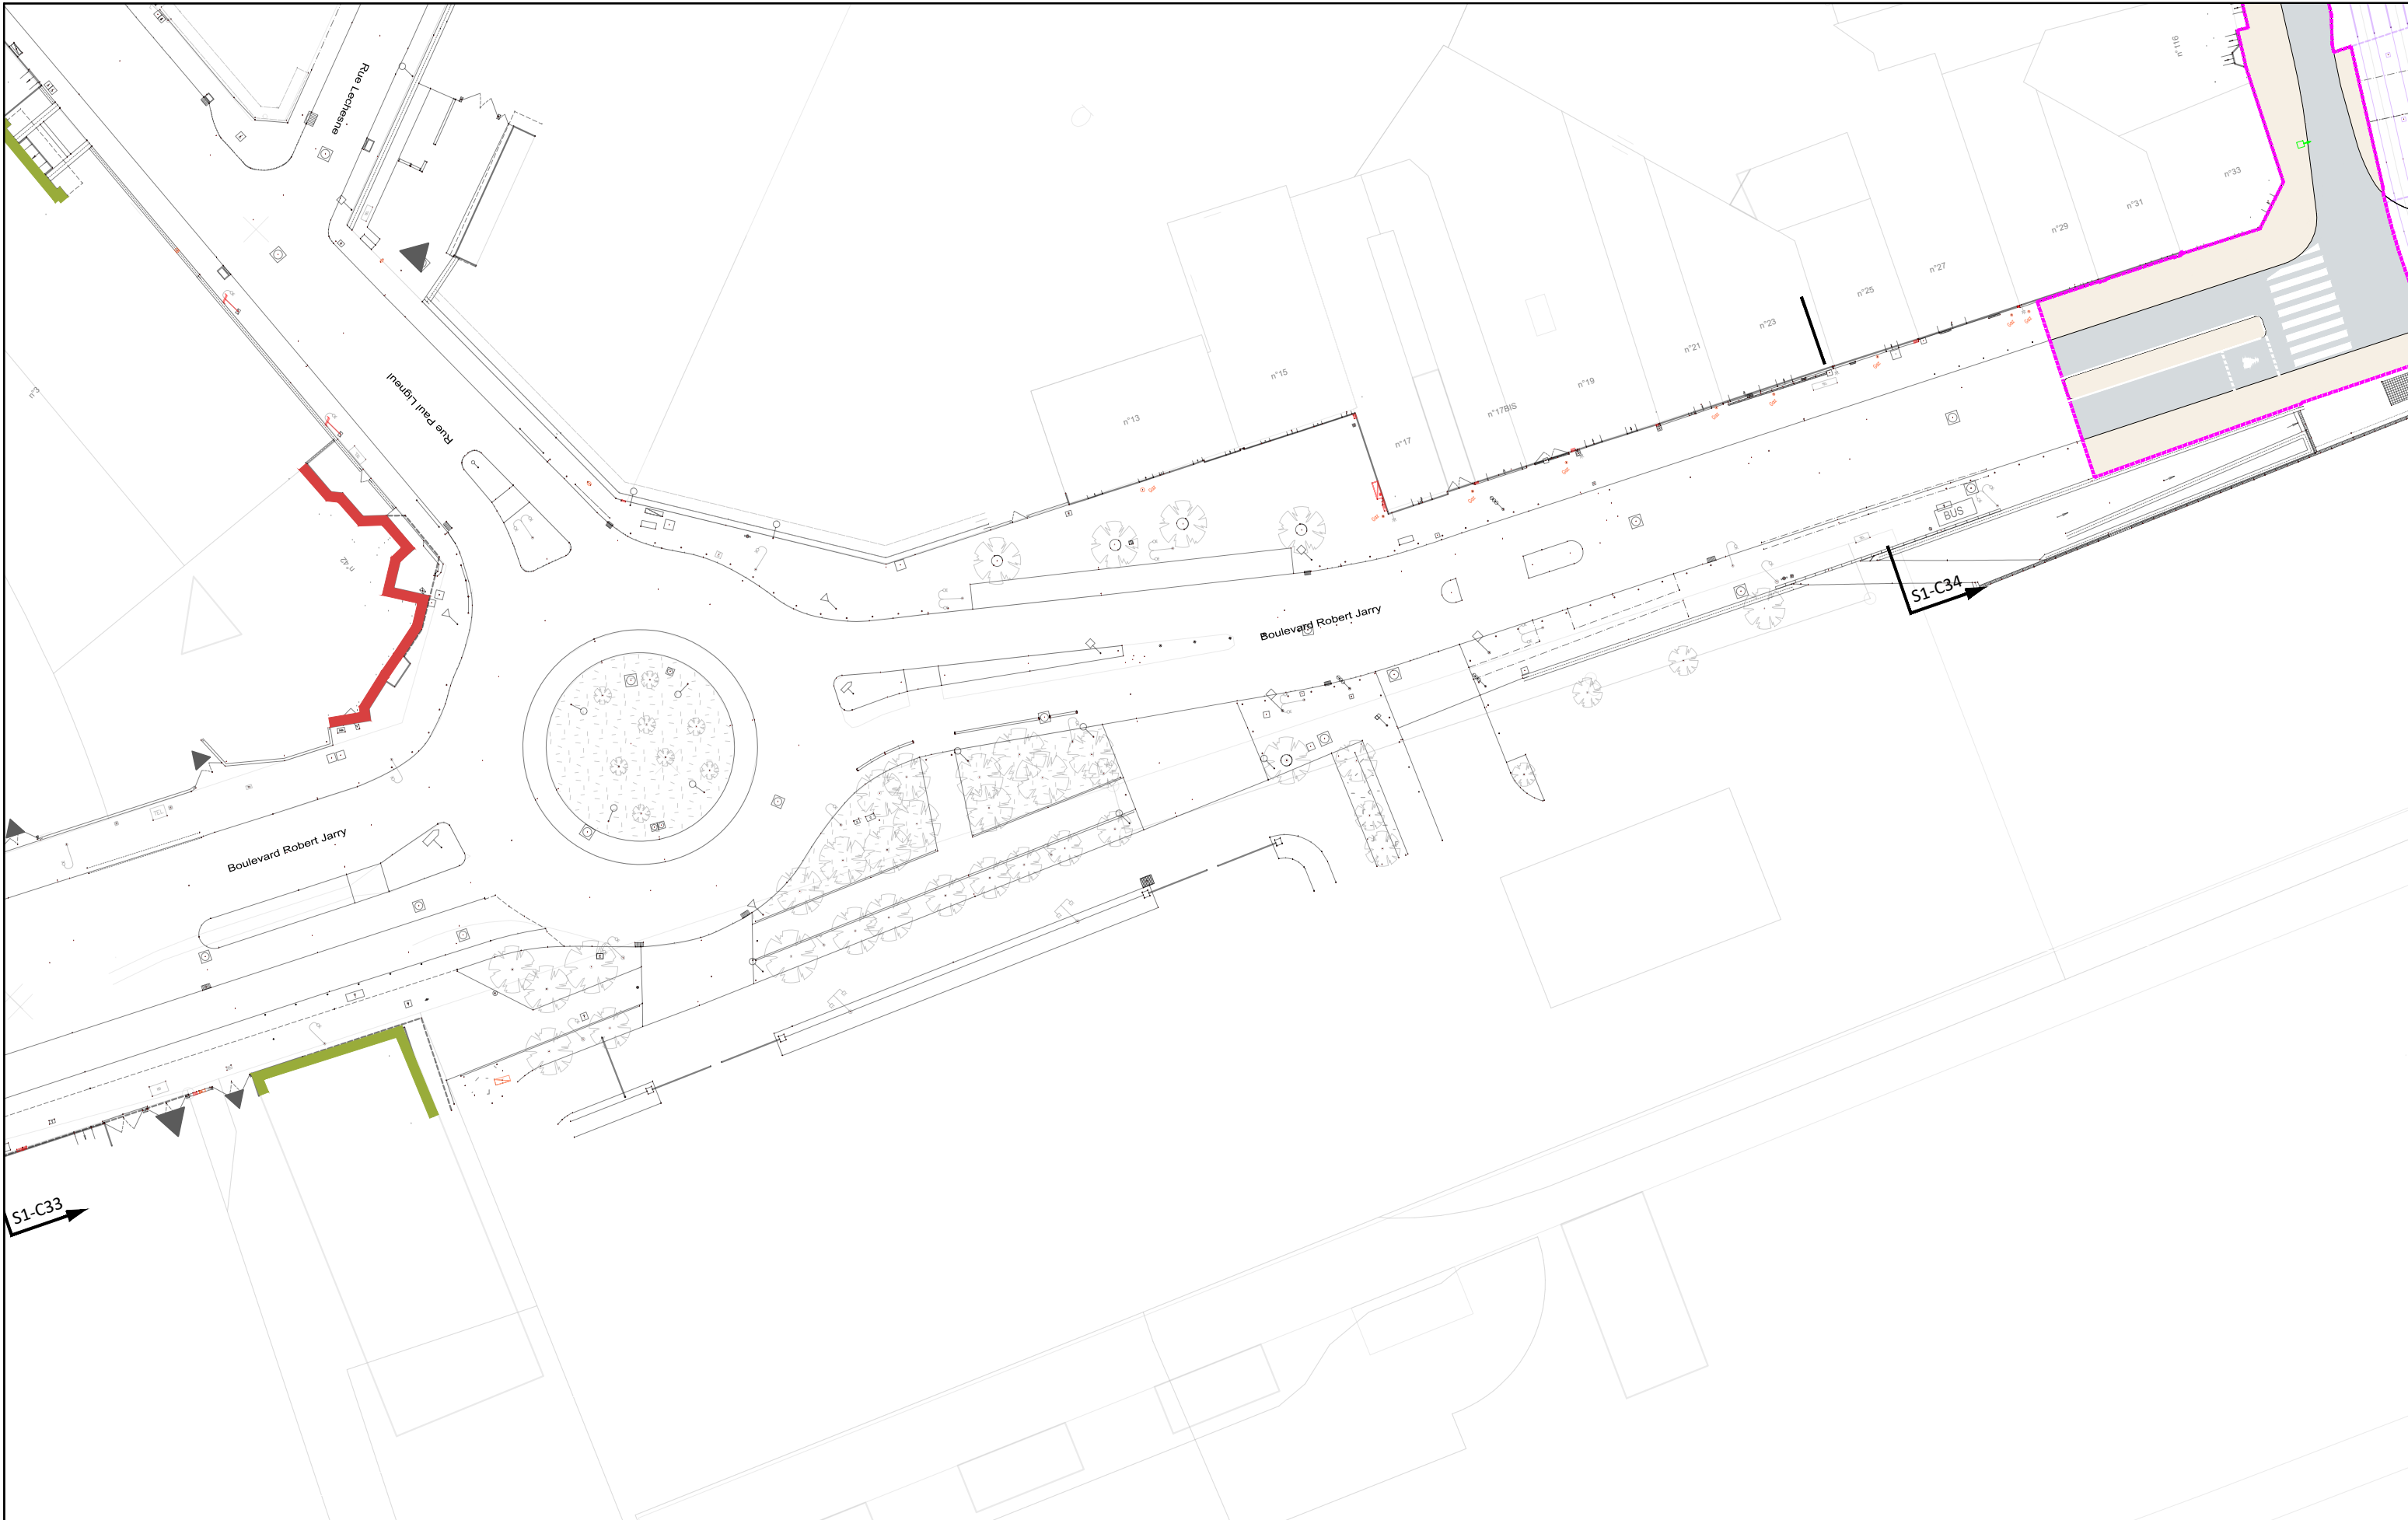

**AVANT-PROJET**  
RÉALISATION DE TROIS CHRONOLIGNES  
DE LE MANS MÉTROPOLE

**LE MANS (72)**  
**SEQUENCE 01**

**Plan d'insertion**  
Rue Paul Ligneul

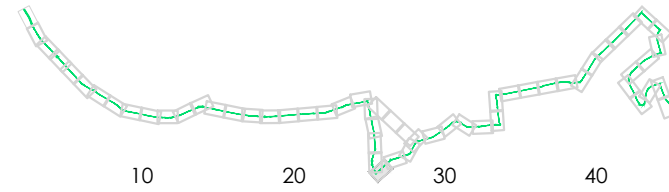

**P01-27**

C4

VAR

Solution



Auteur : SGI

Date création : 06/08/2021

Maj :


Ech : 1/500

Indice : A

Fichier : 3CL\_AVP\_MOEG\_PAUME\_AU\_SEQ1\_001\_A





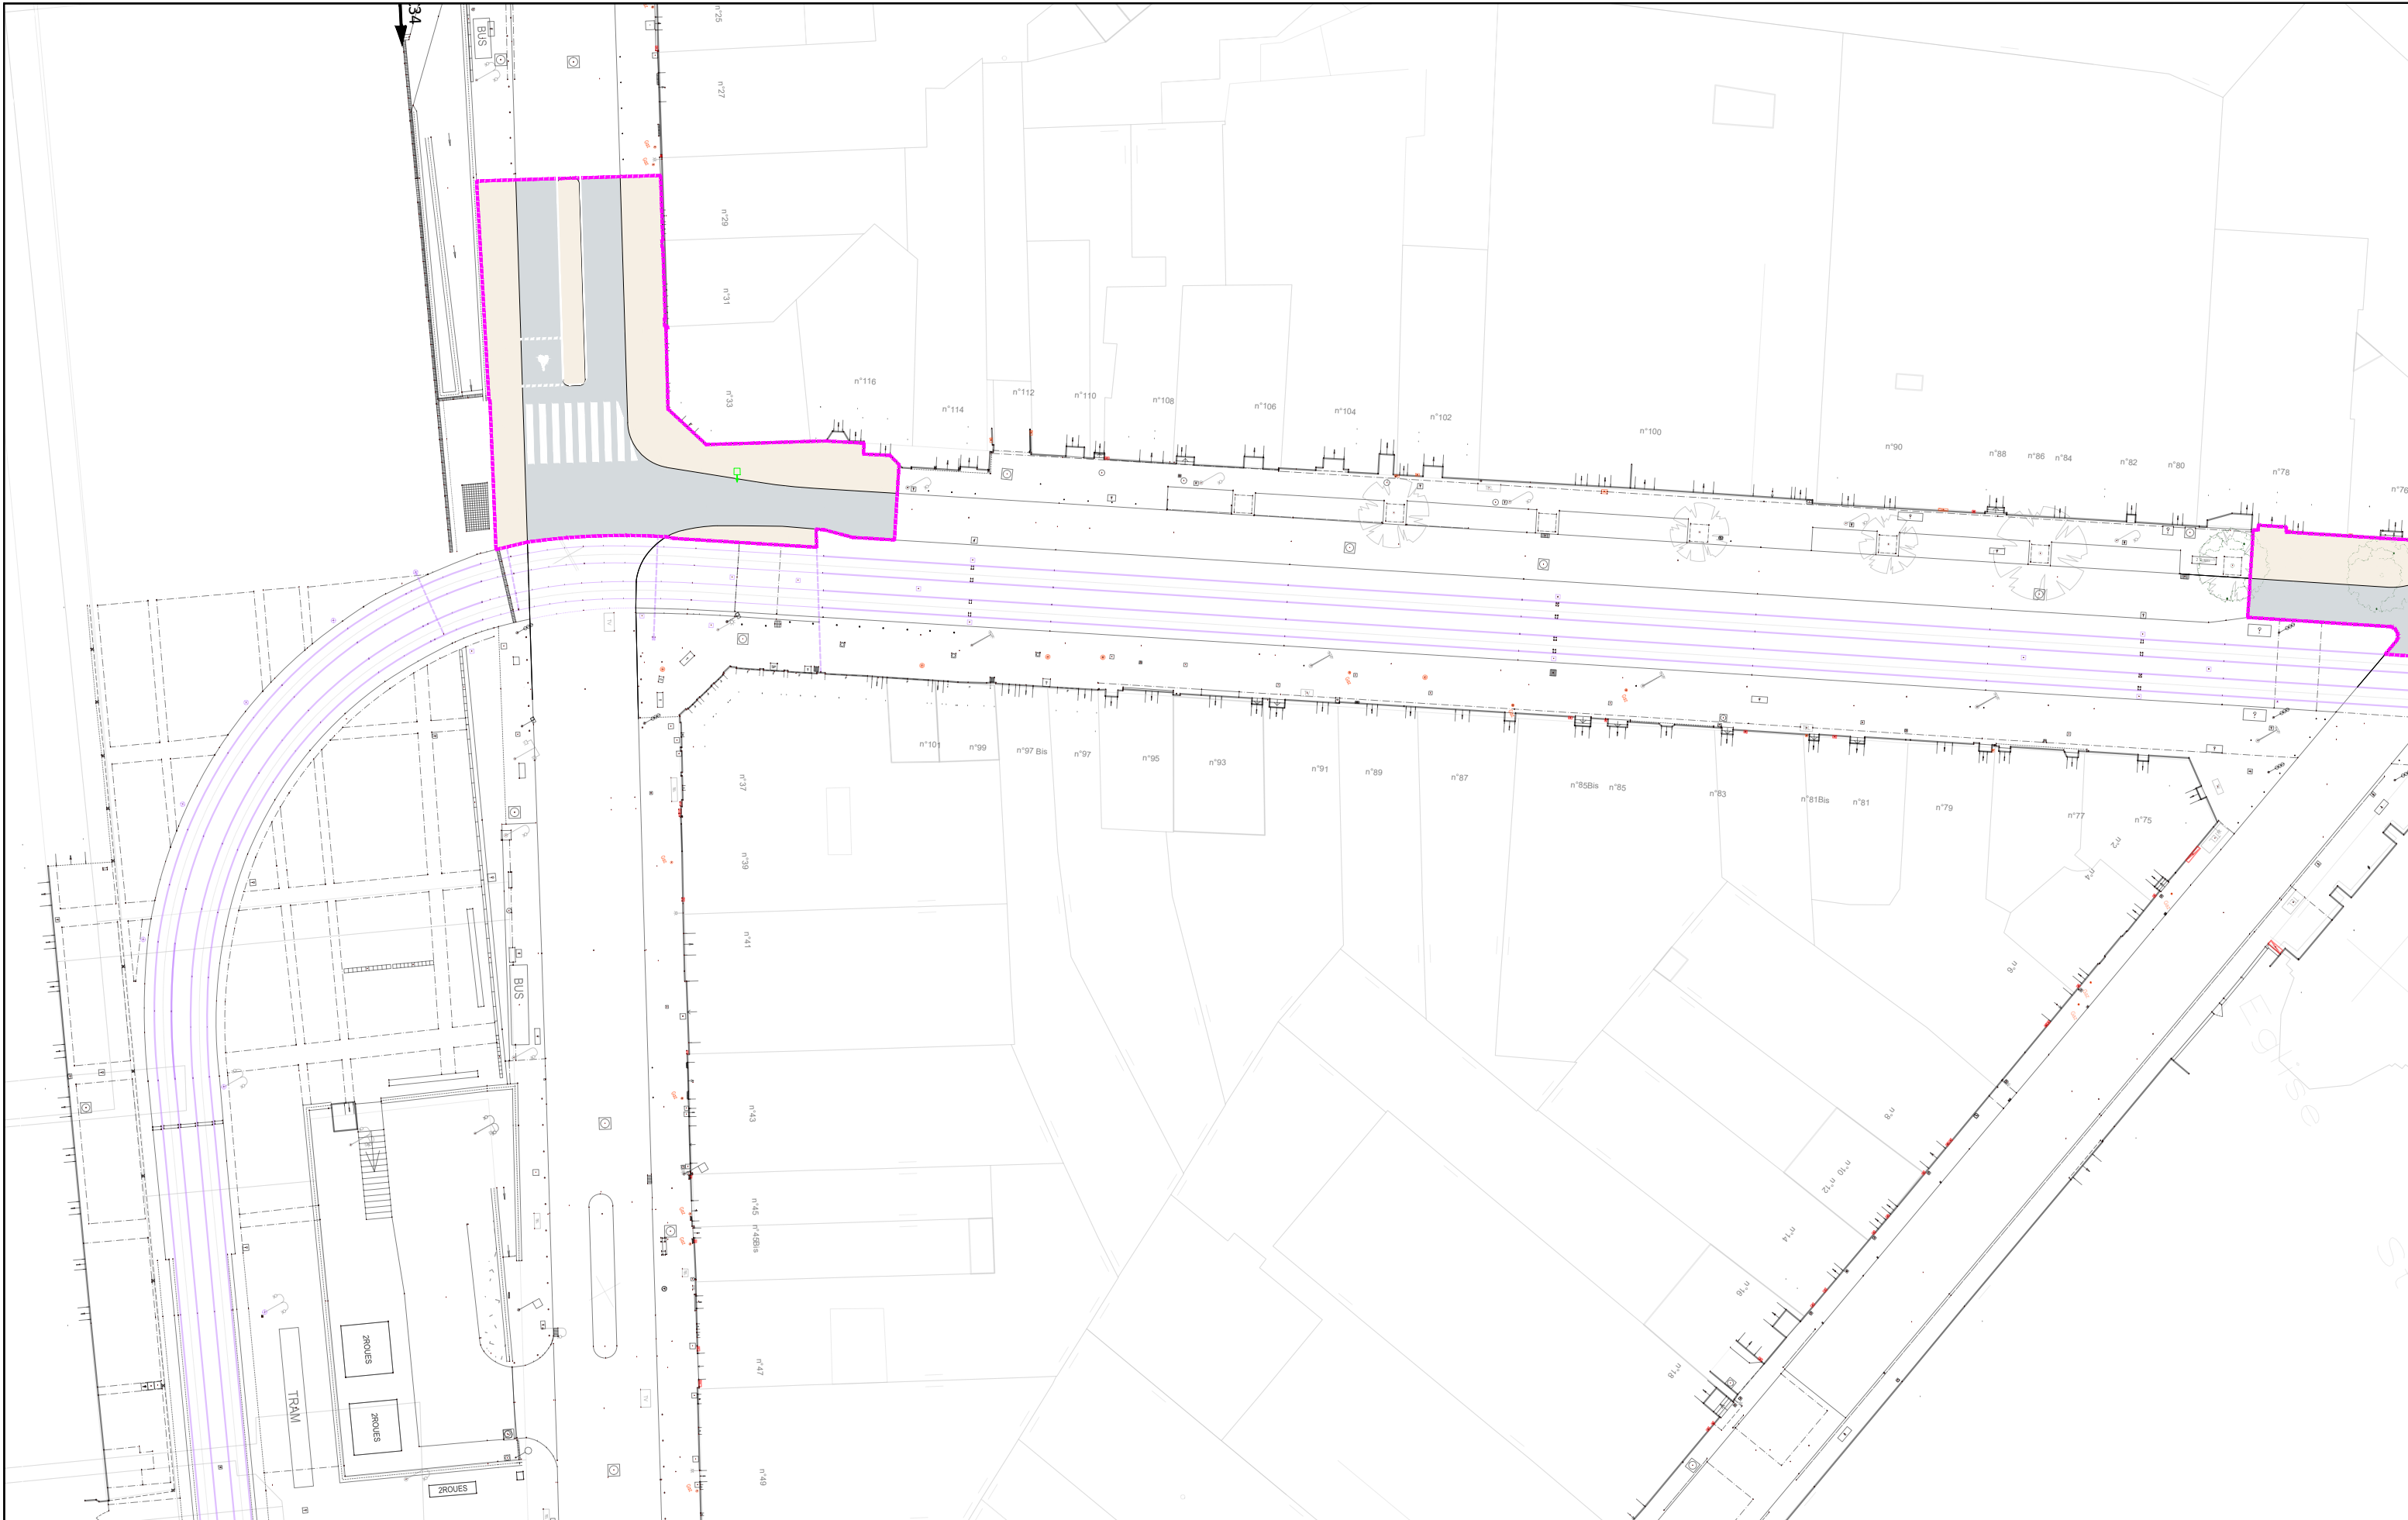


**AVANT-PROJET**  
RÉALISATION DE TROIS CHRONOLIGNES  
DE LE MANS MÉTROPOLE


**LE MANS (72)**  
**SEQUENCE 01**

**Plan d'insertion**  
Rue Paul Ligneul



**P01-28**  
C4  
VAR  
Solution

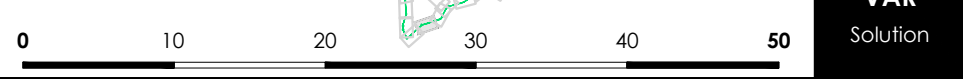


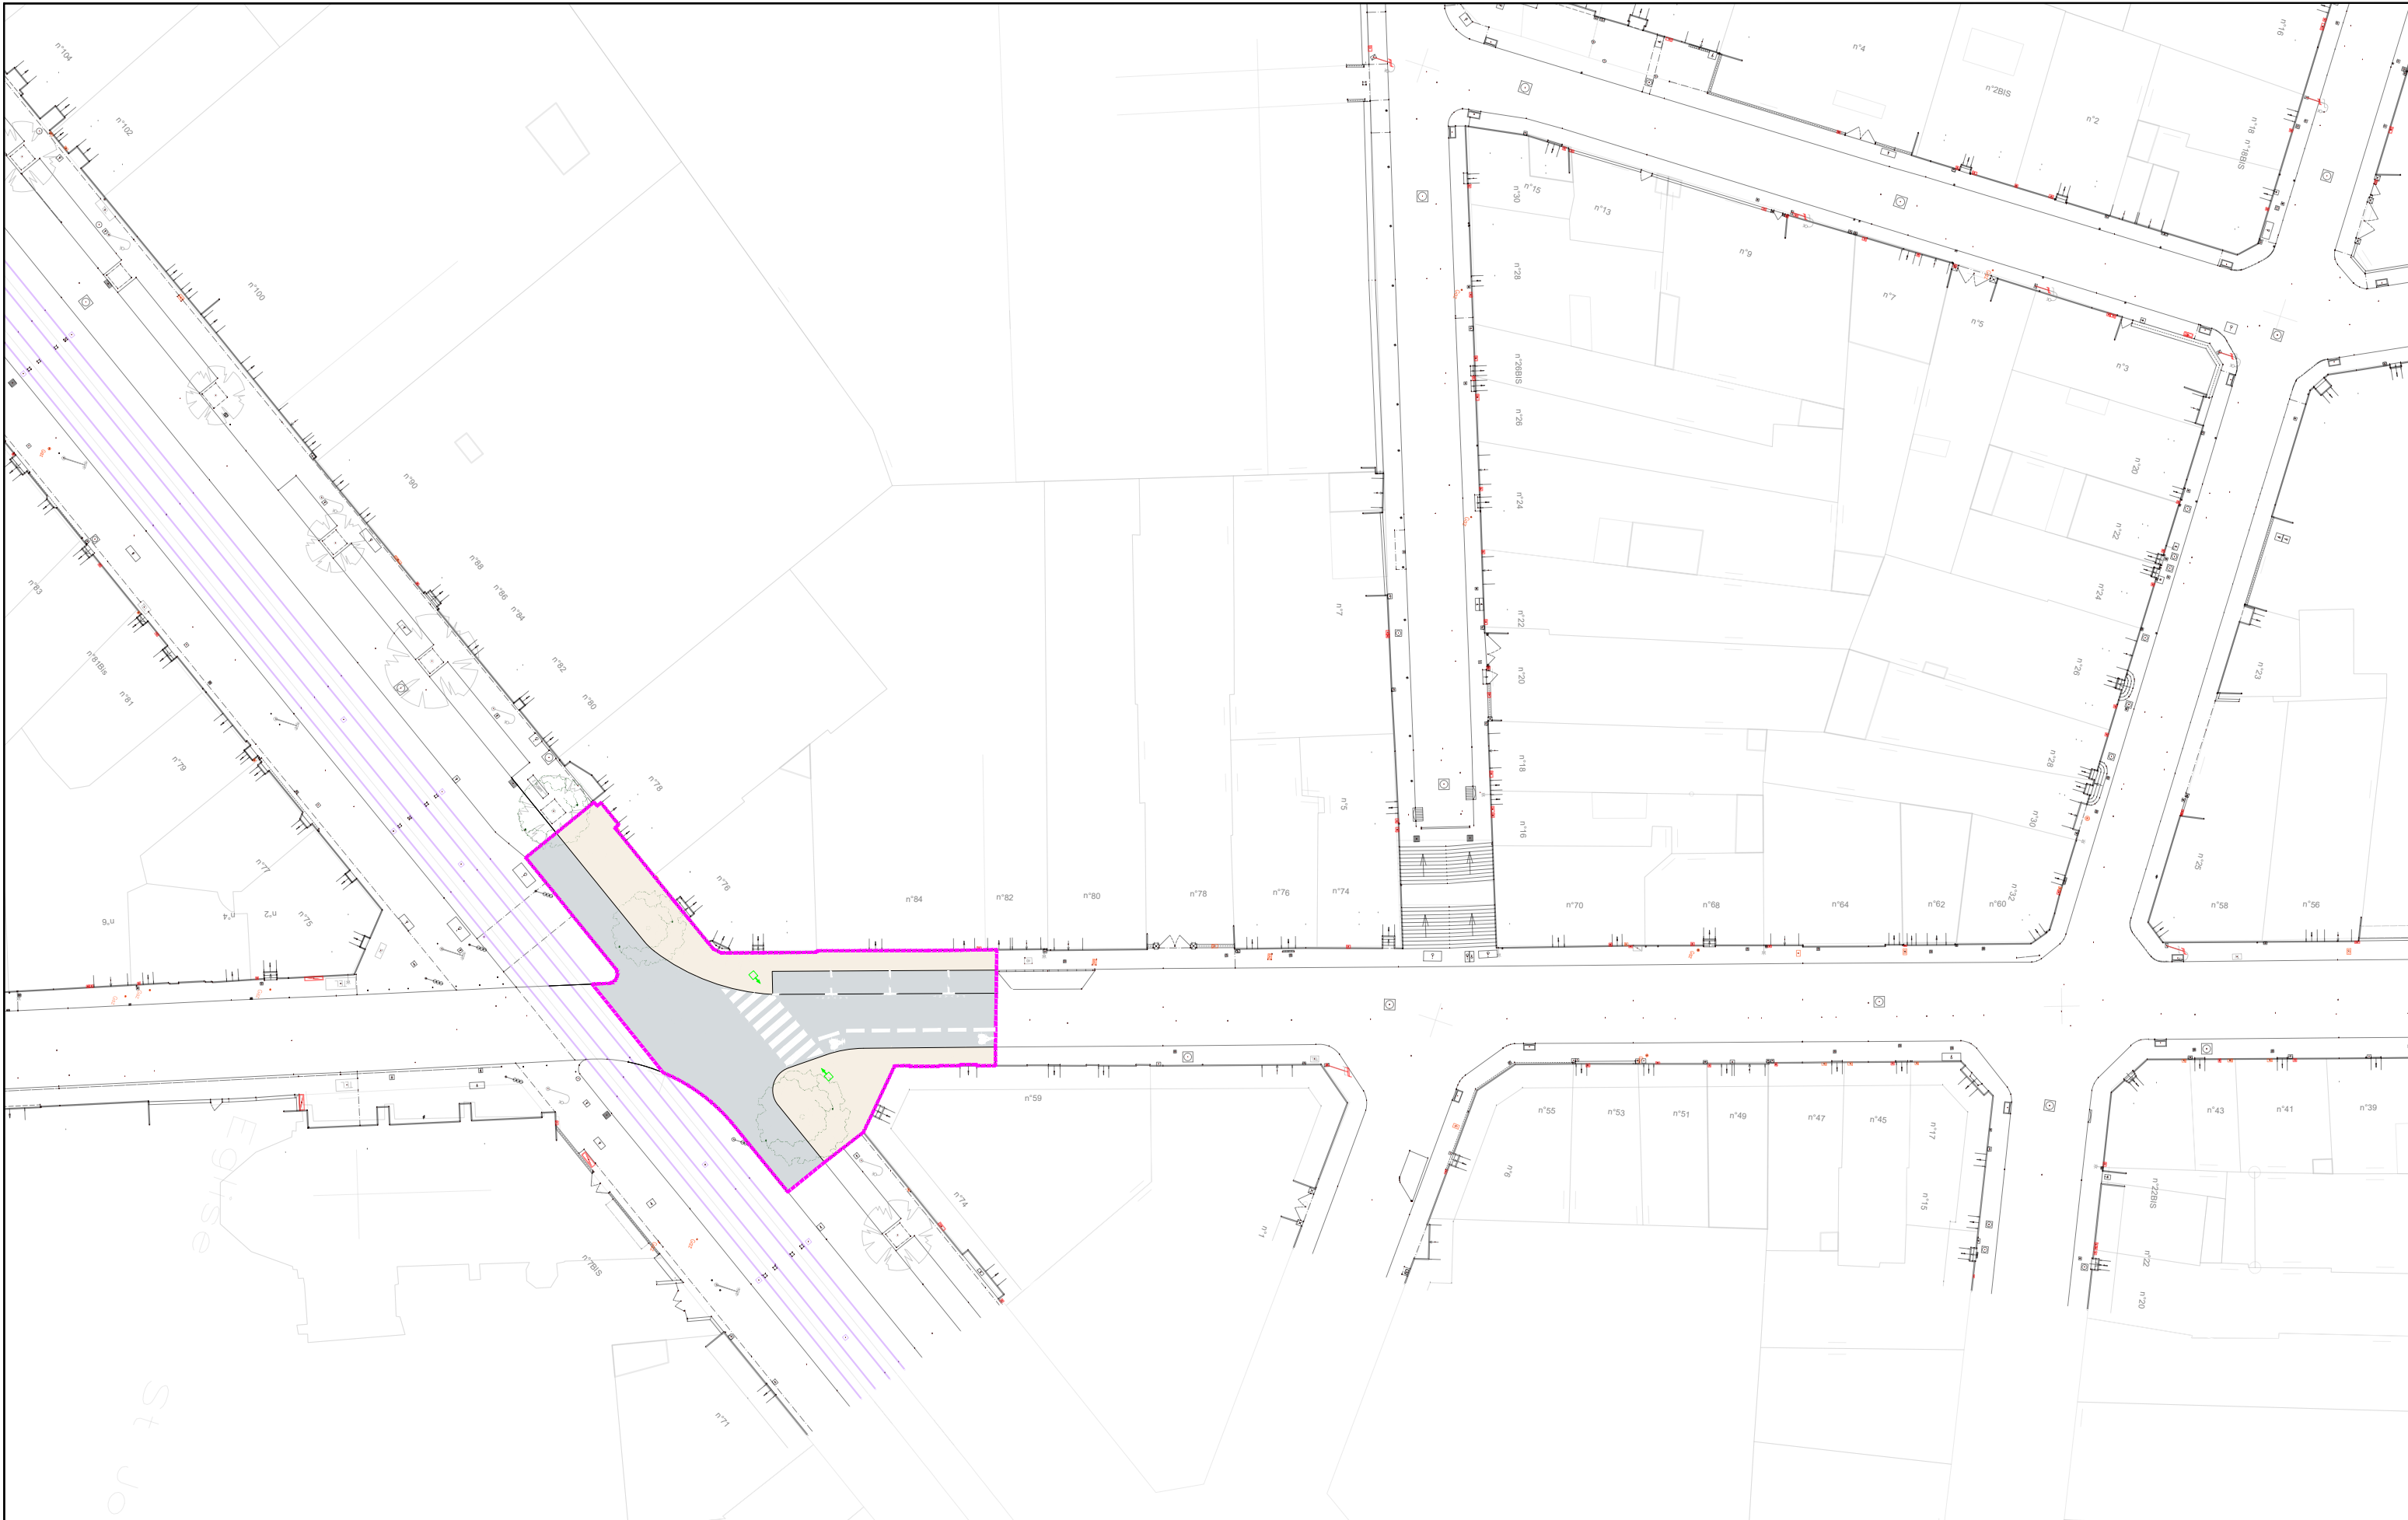


**AVANT-PROJET**  
RÉALISATION DE TROIS CHRONOLIGNES  
DE LE MANS MÉTROPOLE

**LE MANS (72)**  
**SEQUENCE 01**


**Plan d'insertion**  
Rue Paul Ligneul

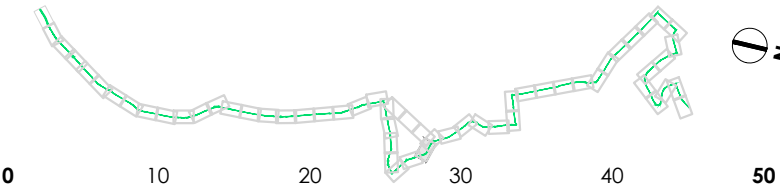

**P01-29**  
C4  
VAR  
Solution

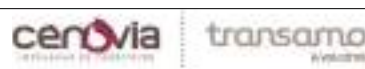


Auteur : SGI | Date création : 06/08/2021 | Maj : | Ech : 1/500 | Indice : A | Fichier : 3CL\_AVP\_MOEG\_PAUME\_AU\_SEQ1\_001\_A

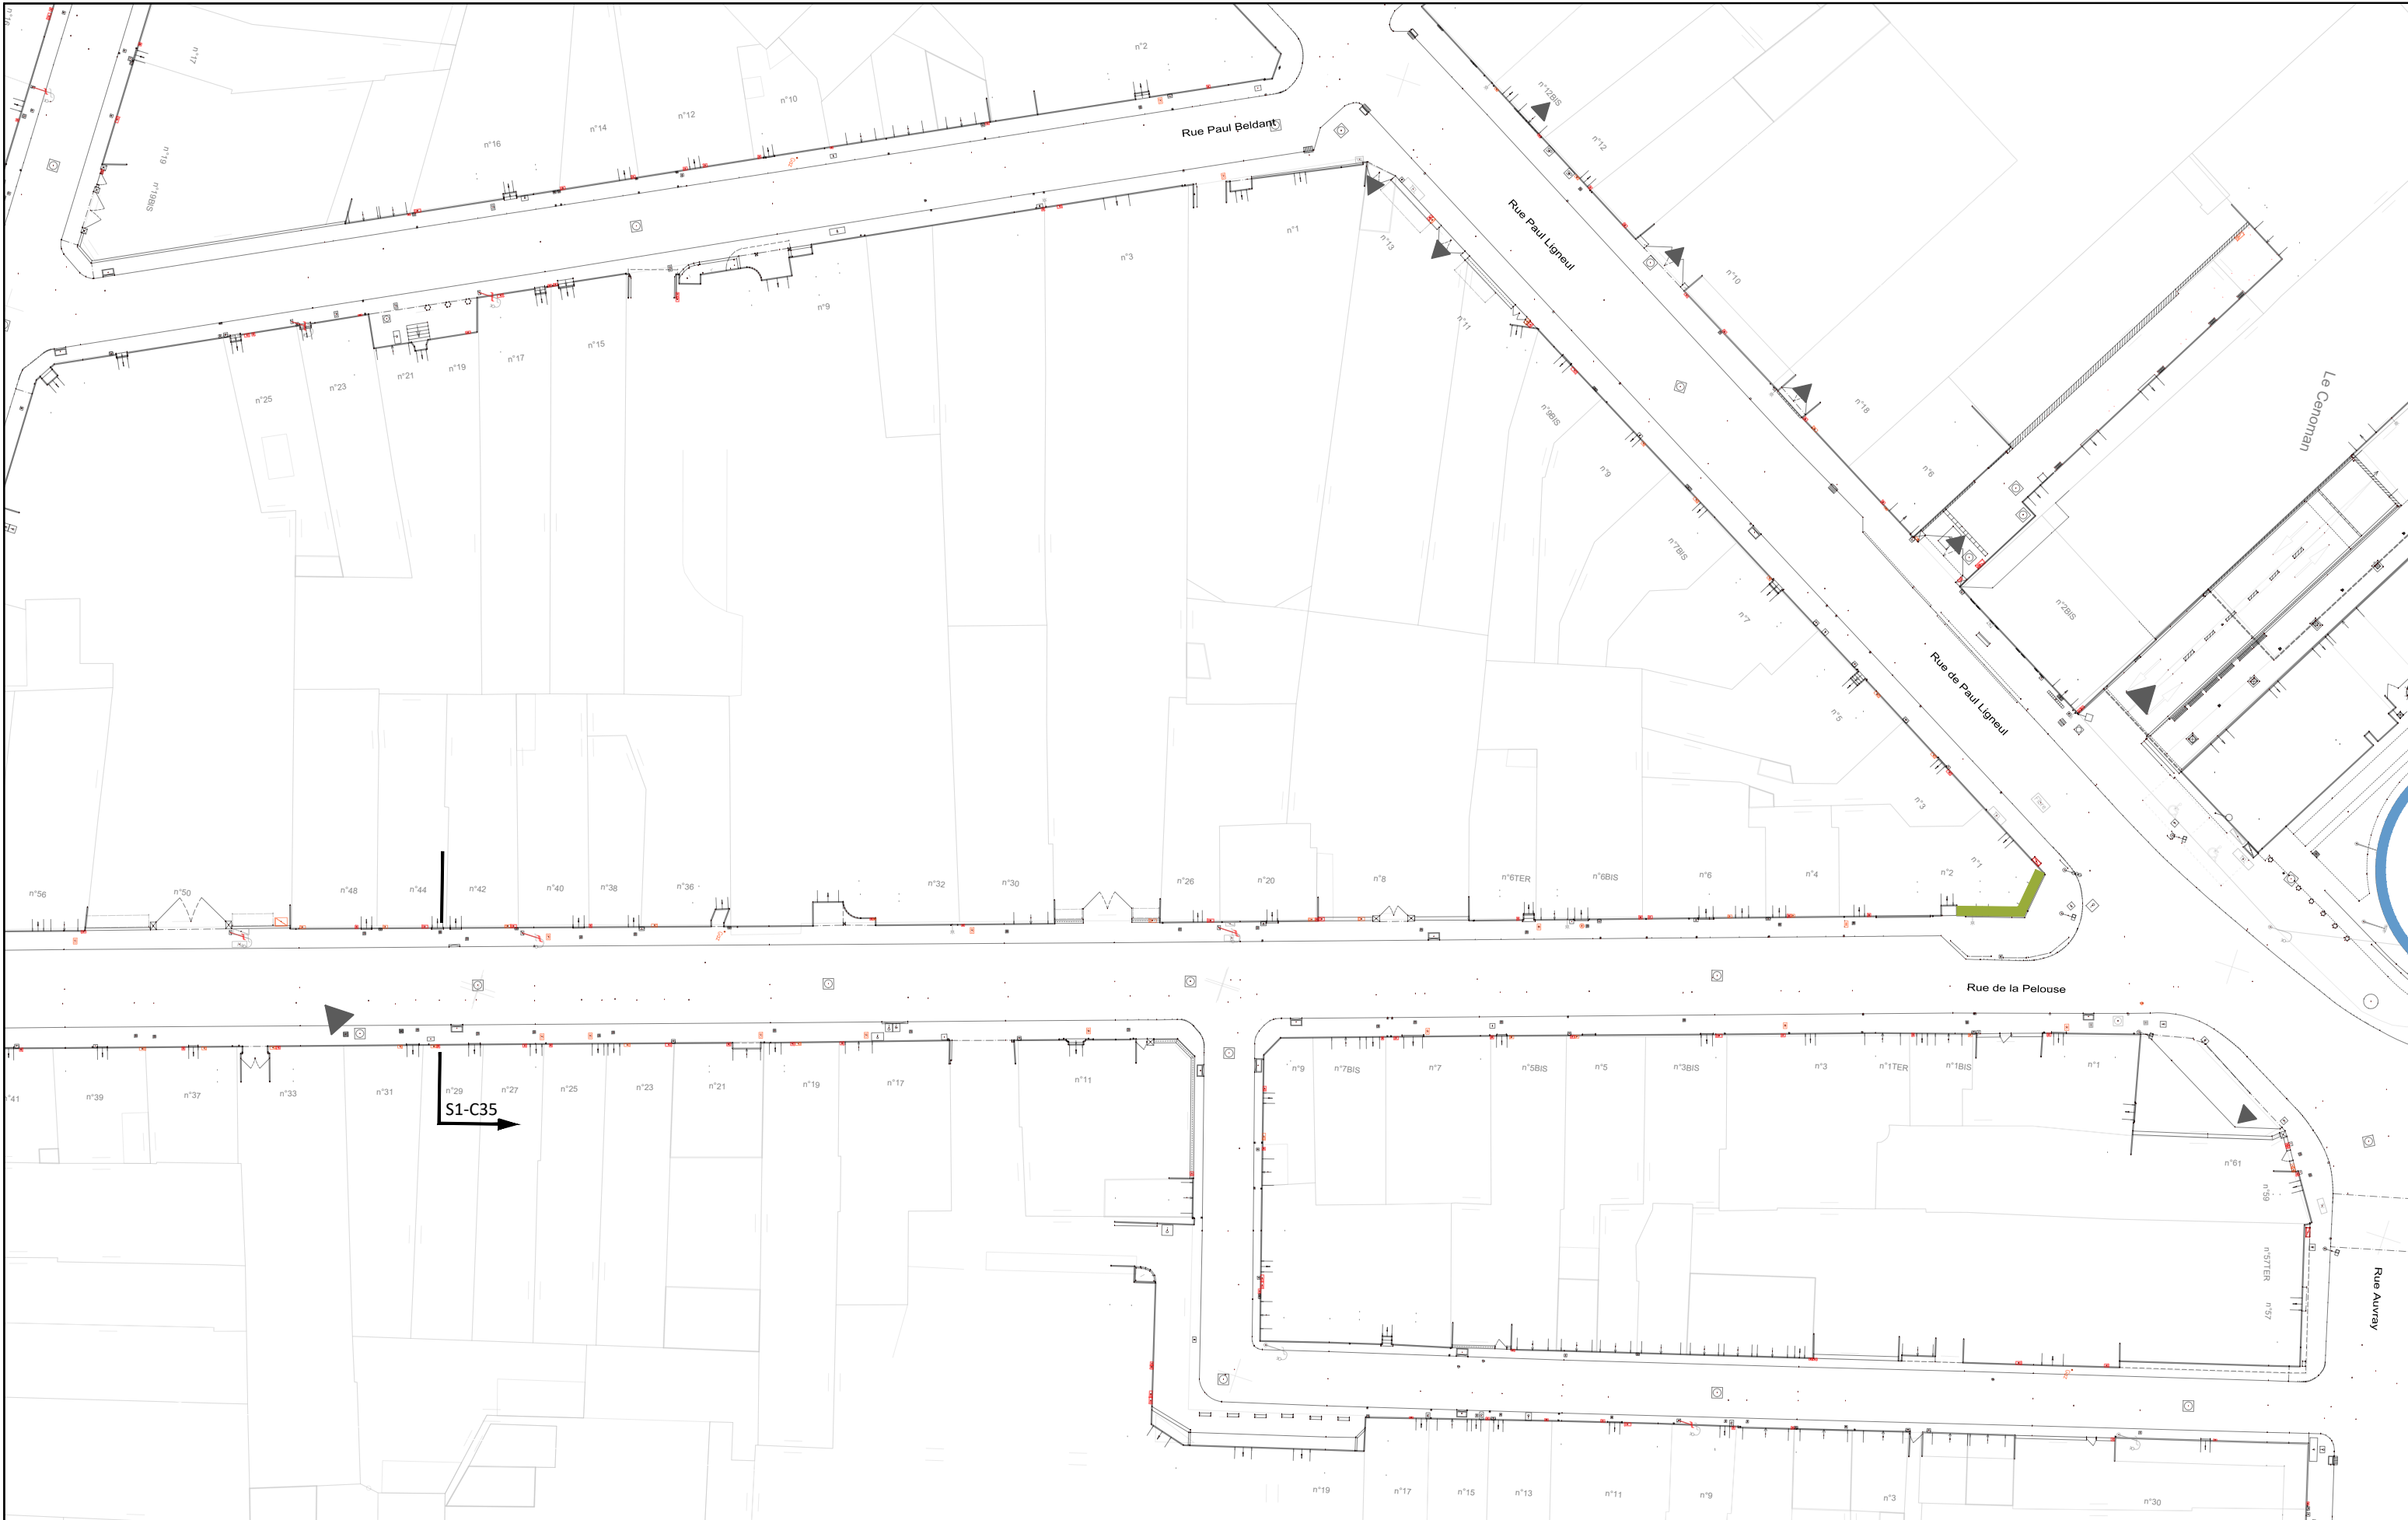

**AVANT-PROJET**  
RÉALISATION DE TROIS CHRONOLIGNES  
DE LE MANS MÉTROPOLE

**LE MANS (72)**  
**SEQUENCE 01**

**Plan d'insertion**  
Rue Paul Ligneul

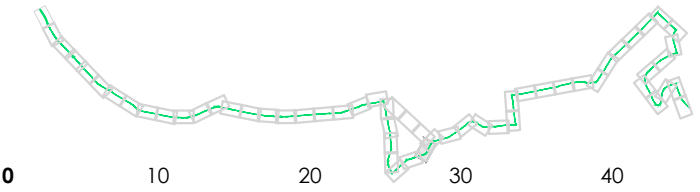

**P01-30**

C4

VAR

Solution



Auteur : SGI

Date création : 06/08/2021

Maj :


Ech : 1/500

Indice : A

Fichier : 3CL\_AVP\_MOEG\_PAUME\_AU\_SEQ1\_001\_A






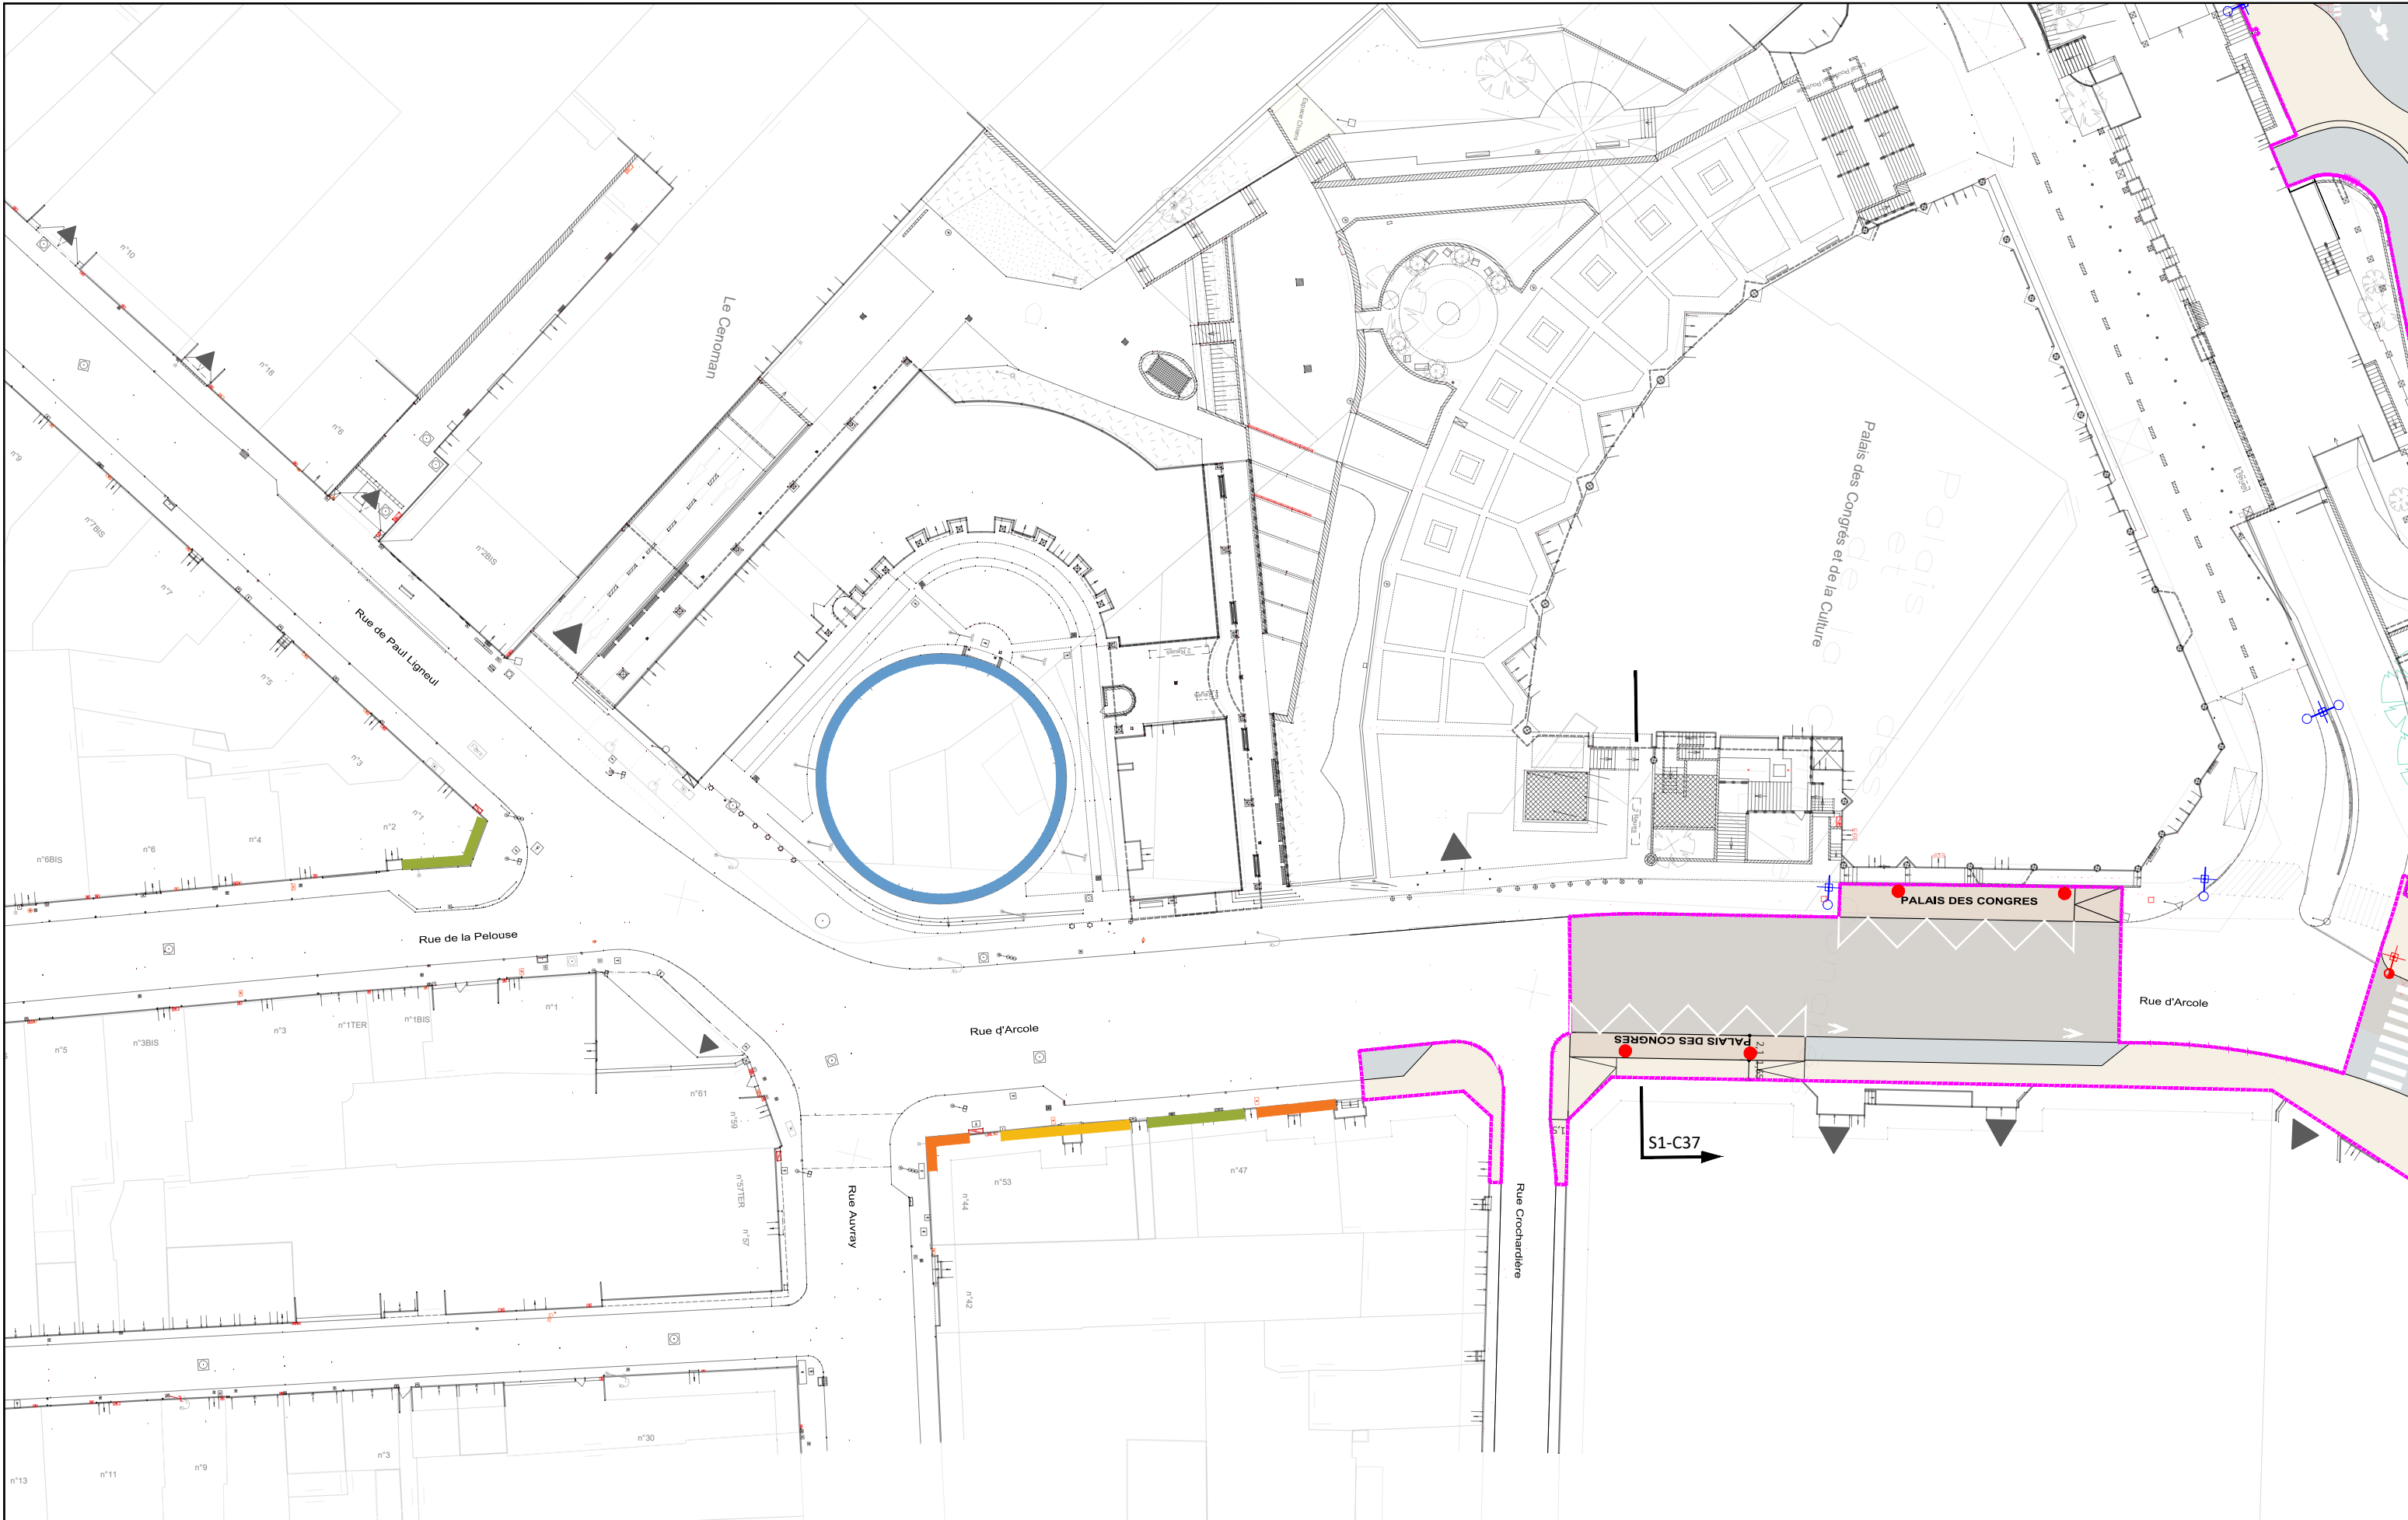

**AVANT-PROJET**  
RÉALISATION DE TROIS CHRONOLIGNES  
DE LE MANS MÉTROPOLE

**LE MANS (72)**  
**SEQUENCE 01**

**Plan d'insertion**  
Rue Barbier

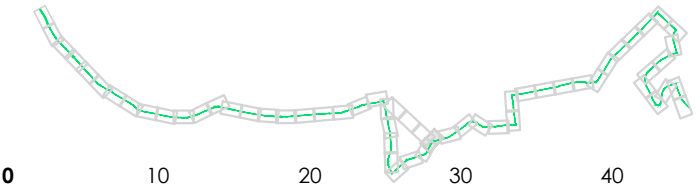

**P01-31**  
C4  
VAR  
Solution

cerovia	transamo	LE MANS METROPOLE	Auteur : SGI	Date création : 06/08/2021	Maj :	Ech : 1/500	Indice : A	Fichier : 3CL_AVP_MOEG_PAUME_AU_SEQ1_001_A
---------	----------	-------------------	--------------	----------------------------	-------	-------------	------------	--





**AVANT-PROJET**  
RÉALISATION DE TROIS CHRONOLIGNES  
DE LE MANS MÉTROPOLE


**LE MANS (72)**  
**SEQUENCE 01**

**Plan d'insertion**  
Rue Barbier


**P01-32**  
C4



Auteur : SGI	Date création : 06/08/2021	Maj :	Ech : 1/500	Indice : A	Fichier : 3CL_AVP_MOEG_PAUME_AU_SEQ1_001_A
--------------	----------------------------	-------	-------------	------------	--

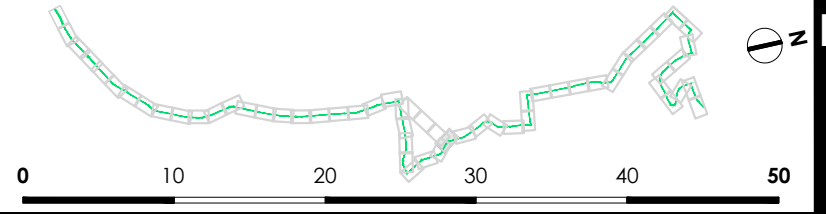

**VAR**  
Solution

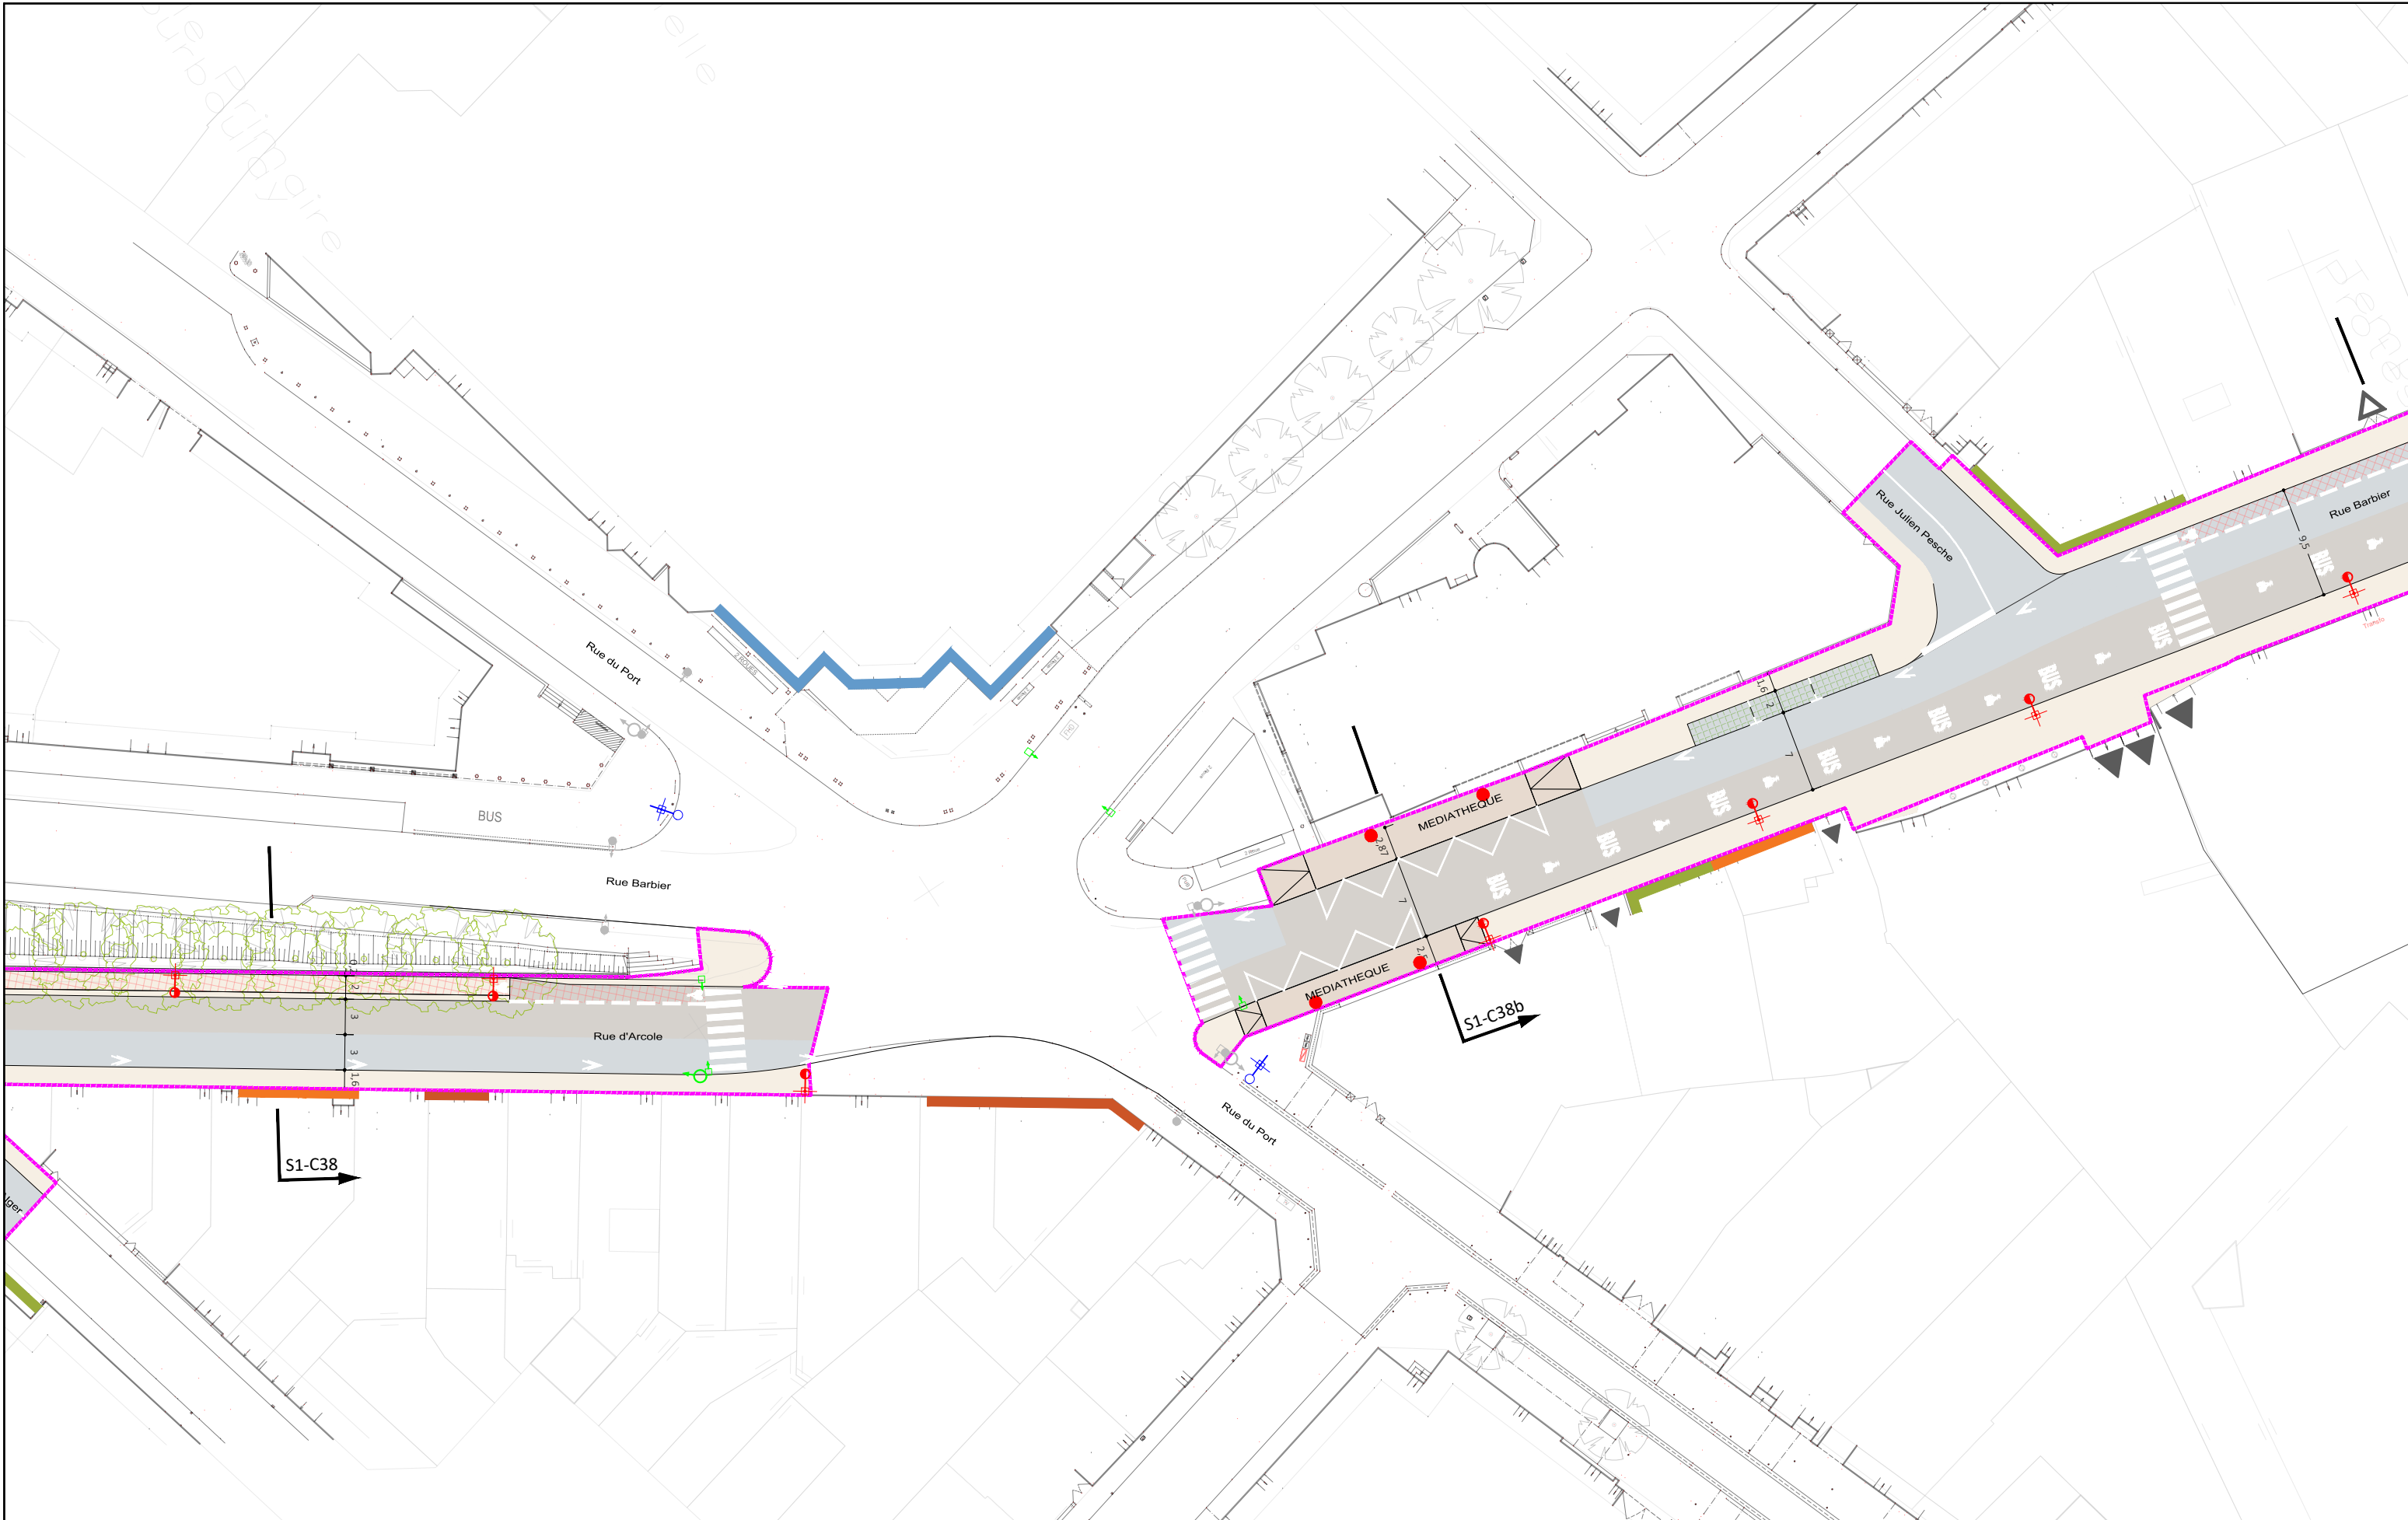

**AVANT-PROJET**  
RÉALISATION DE TROIS CHRONOLIGNES  
DE LE MANS MÉTROPOLE

**LE MANS (72)**  
**SEQUENCE 01**

**Plan d'insertion**  
Rue Barbier  
Médiathèque



Auteur : SGI


Date création : 06/08/2021

Maj :

Ech : 1/500

Indice : A

Fichier : 3CL\_AVP\_MOEG\_PAUME\_AU\_SEQ1\_001\_A

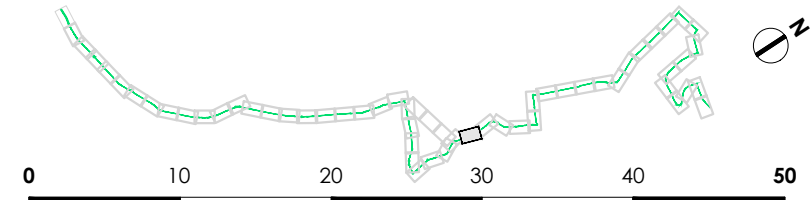

**P01-33**  
C4  
VAR  
Solution





**AVANT-PROJET**  
RÉALISATION DE TROIS CHRONOLIGNES  
DE LE MANS MÉTROPOLE

**LE MANS (72)**  
**SEQUENCE 01**

**Plan d'insertion**

Ru Barbier  
Halles



**P01-34**  
C4  
VAR  
Solution







**AVANT-PROJET**  
RÉALISATION DE TROIS CHRONOLIGNES  
DE LE MANS MÉTROPOLE

**LE MANS (72)**  
**SEQUENCE 01**

**Plan d'insertion**  
Place de l'Eperon  
Eperon

**P01-35**  
C4  
VAR  
Solution



Auteur : SGI

Date création : 06/08/2021

Maj :


Ech : 1/500

Indice : A

Fichier : 3CL\_AVP\_MOEG\_PAUME\_AU\_SEQ1\_001\_A






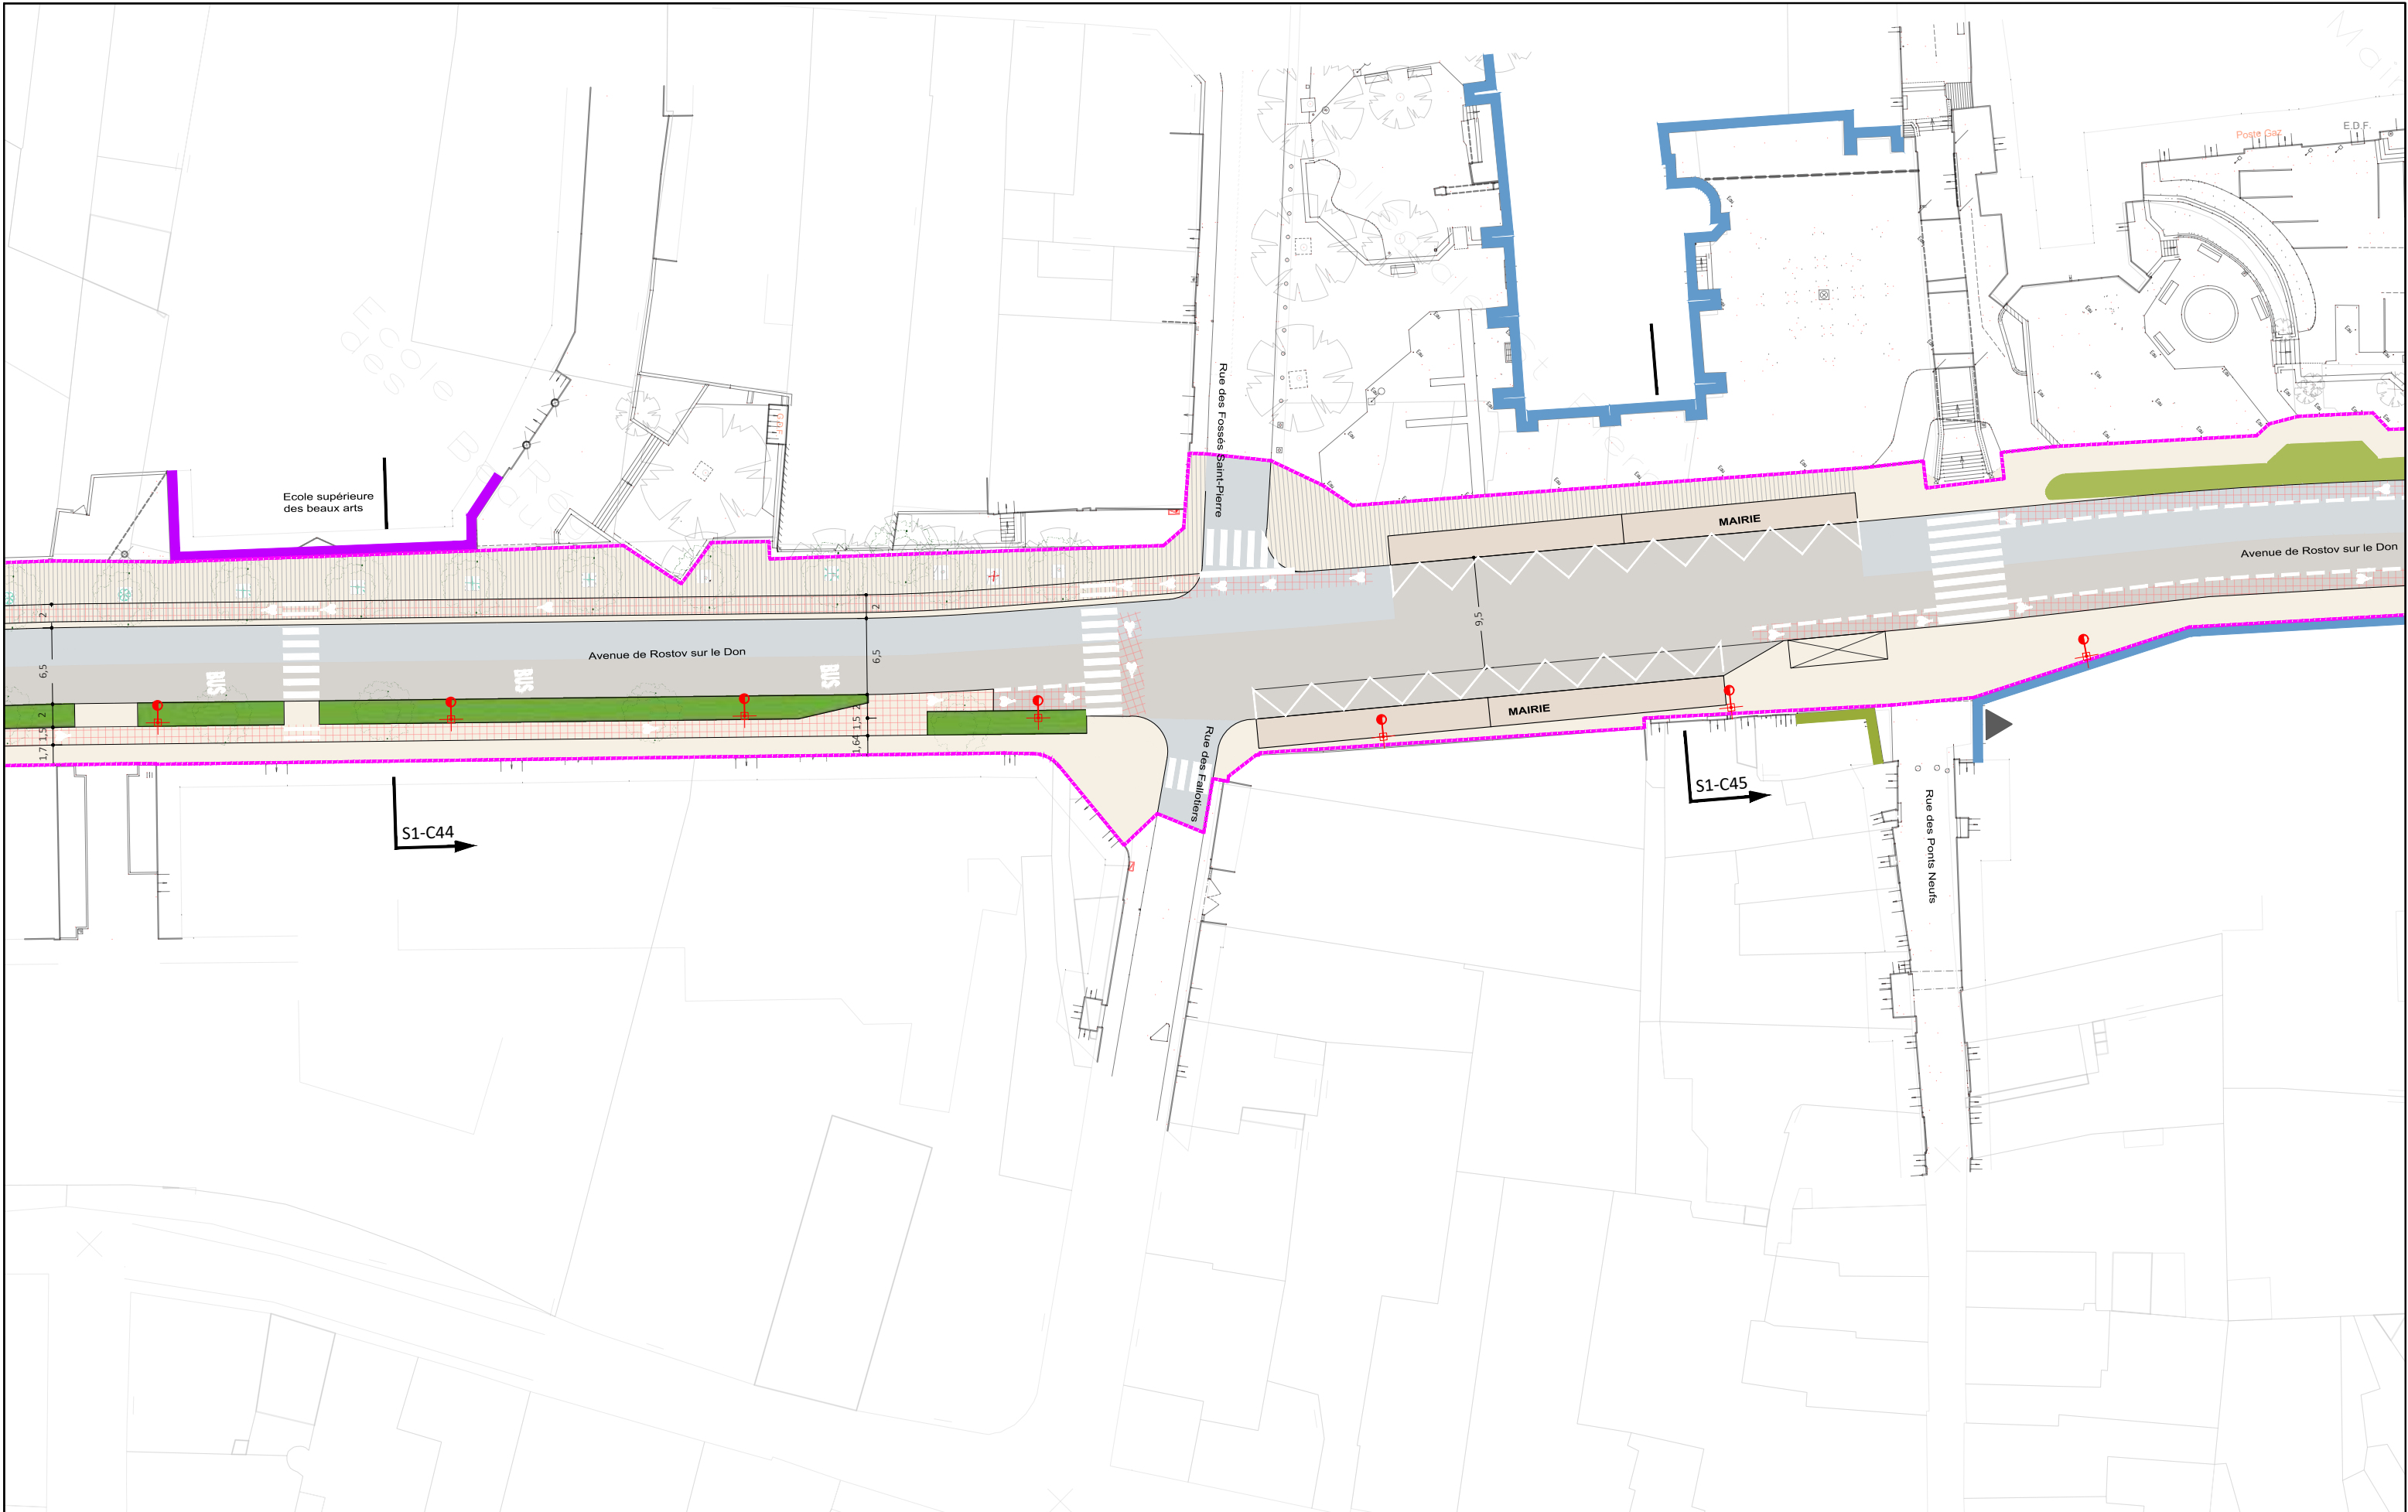

**AVANT-PROJET**  
RÉALISATION DE TROIS CHRONOLIGNES  
DE LE MANS MÉTROPOLE

**LE MANS (72)**  
**SEQUENCE 01**

**Plan d'insertion**  
Avenue Rostov-sur-le-Don  
Mairie

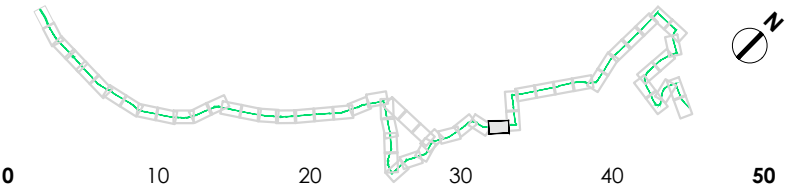

**P01-36**  
C4  
VAR  
Solution



Auteur : SGI


Date création : 06/08/2021

Maj :

Ech : 1/500

Indice : A


Fichier : 3CL\_AVP\_MOEG\_PAUME\_AU\_SEQ1\_001\_A

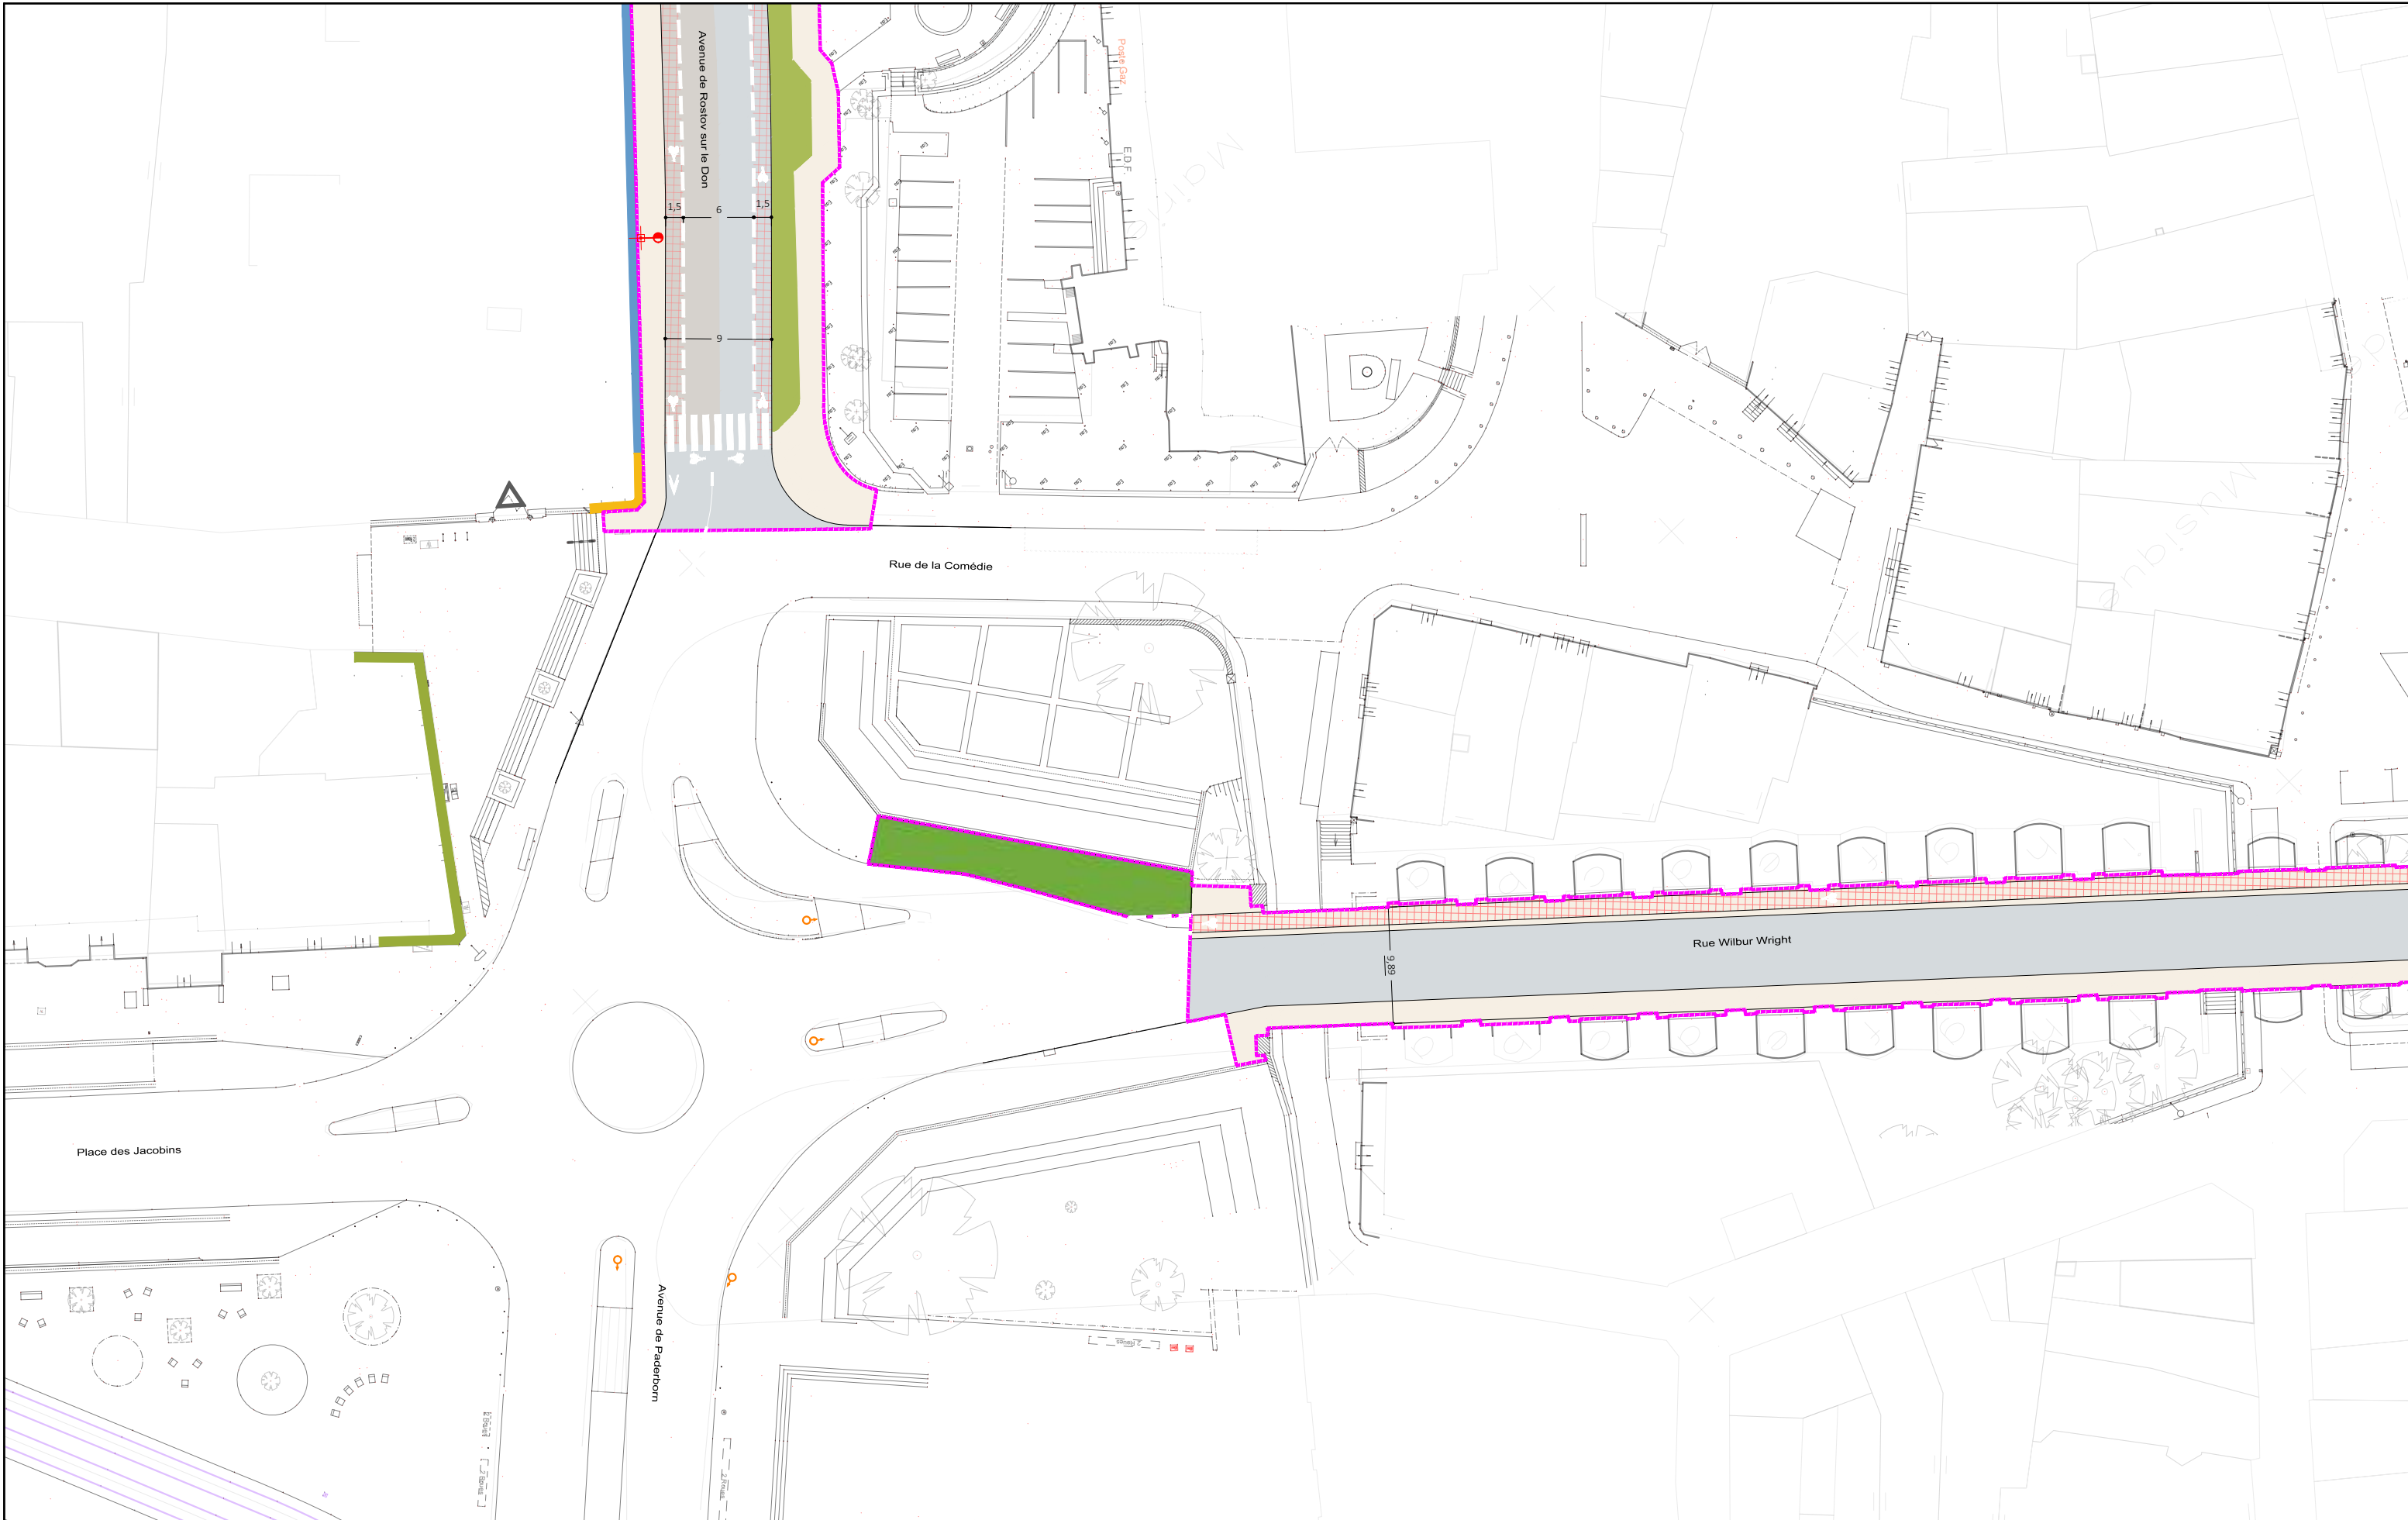

**AVANT-PROJET**  
RÉALISATION DE TROIS CHRONOLIGNES  
DE LE MANS MÉTROPOLE

**LE MANS (72)**  
**SEQUENCE 01**

**Plan d'insertion**  
Rue Wilbur Wright

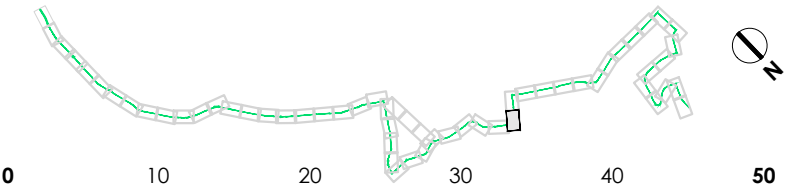

**P01-37**  
C4  
VAR  
Solution



Auteur : SGI

Date création : 06/08/2021

Maj :

Ech : 1/500

Indice : A

Fichier : 3CL\_AVP\_MOEG\_PAUME\_AU\_SEQ1\_001\_A