

**AVANT-PROJET**  
RÉALISATION DE TROIS CHRONOLIGNES  
DE LE MANS MÉTROPOLE

**LE MANS (72)**  
**SEQUENCE 01**

**Plan d'insertion**  
Rue Wilbur Wright



Auteur : SGI


Date création : 06/08/2021

Maj :

Ech : 1/500

Indice : A

Fichier : 3CL\_AVP\_MOEG\_PAUME\_AU\_SEQ1\_001\_A

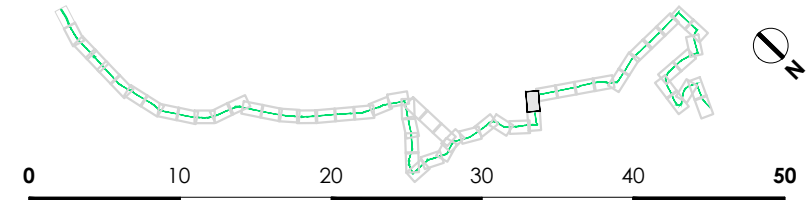


**P01-38**  
C4  
VAR  
Solution

La Sarthe

(Rivière)


La Sarthe

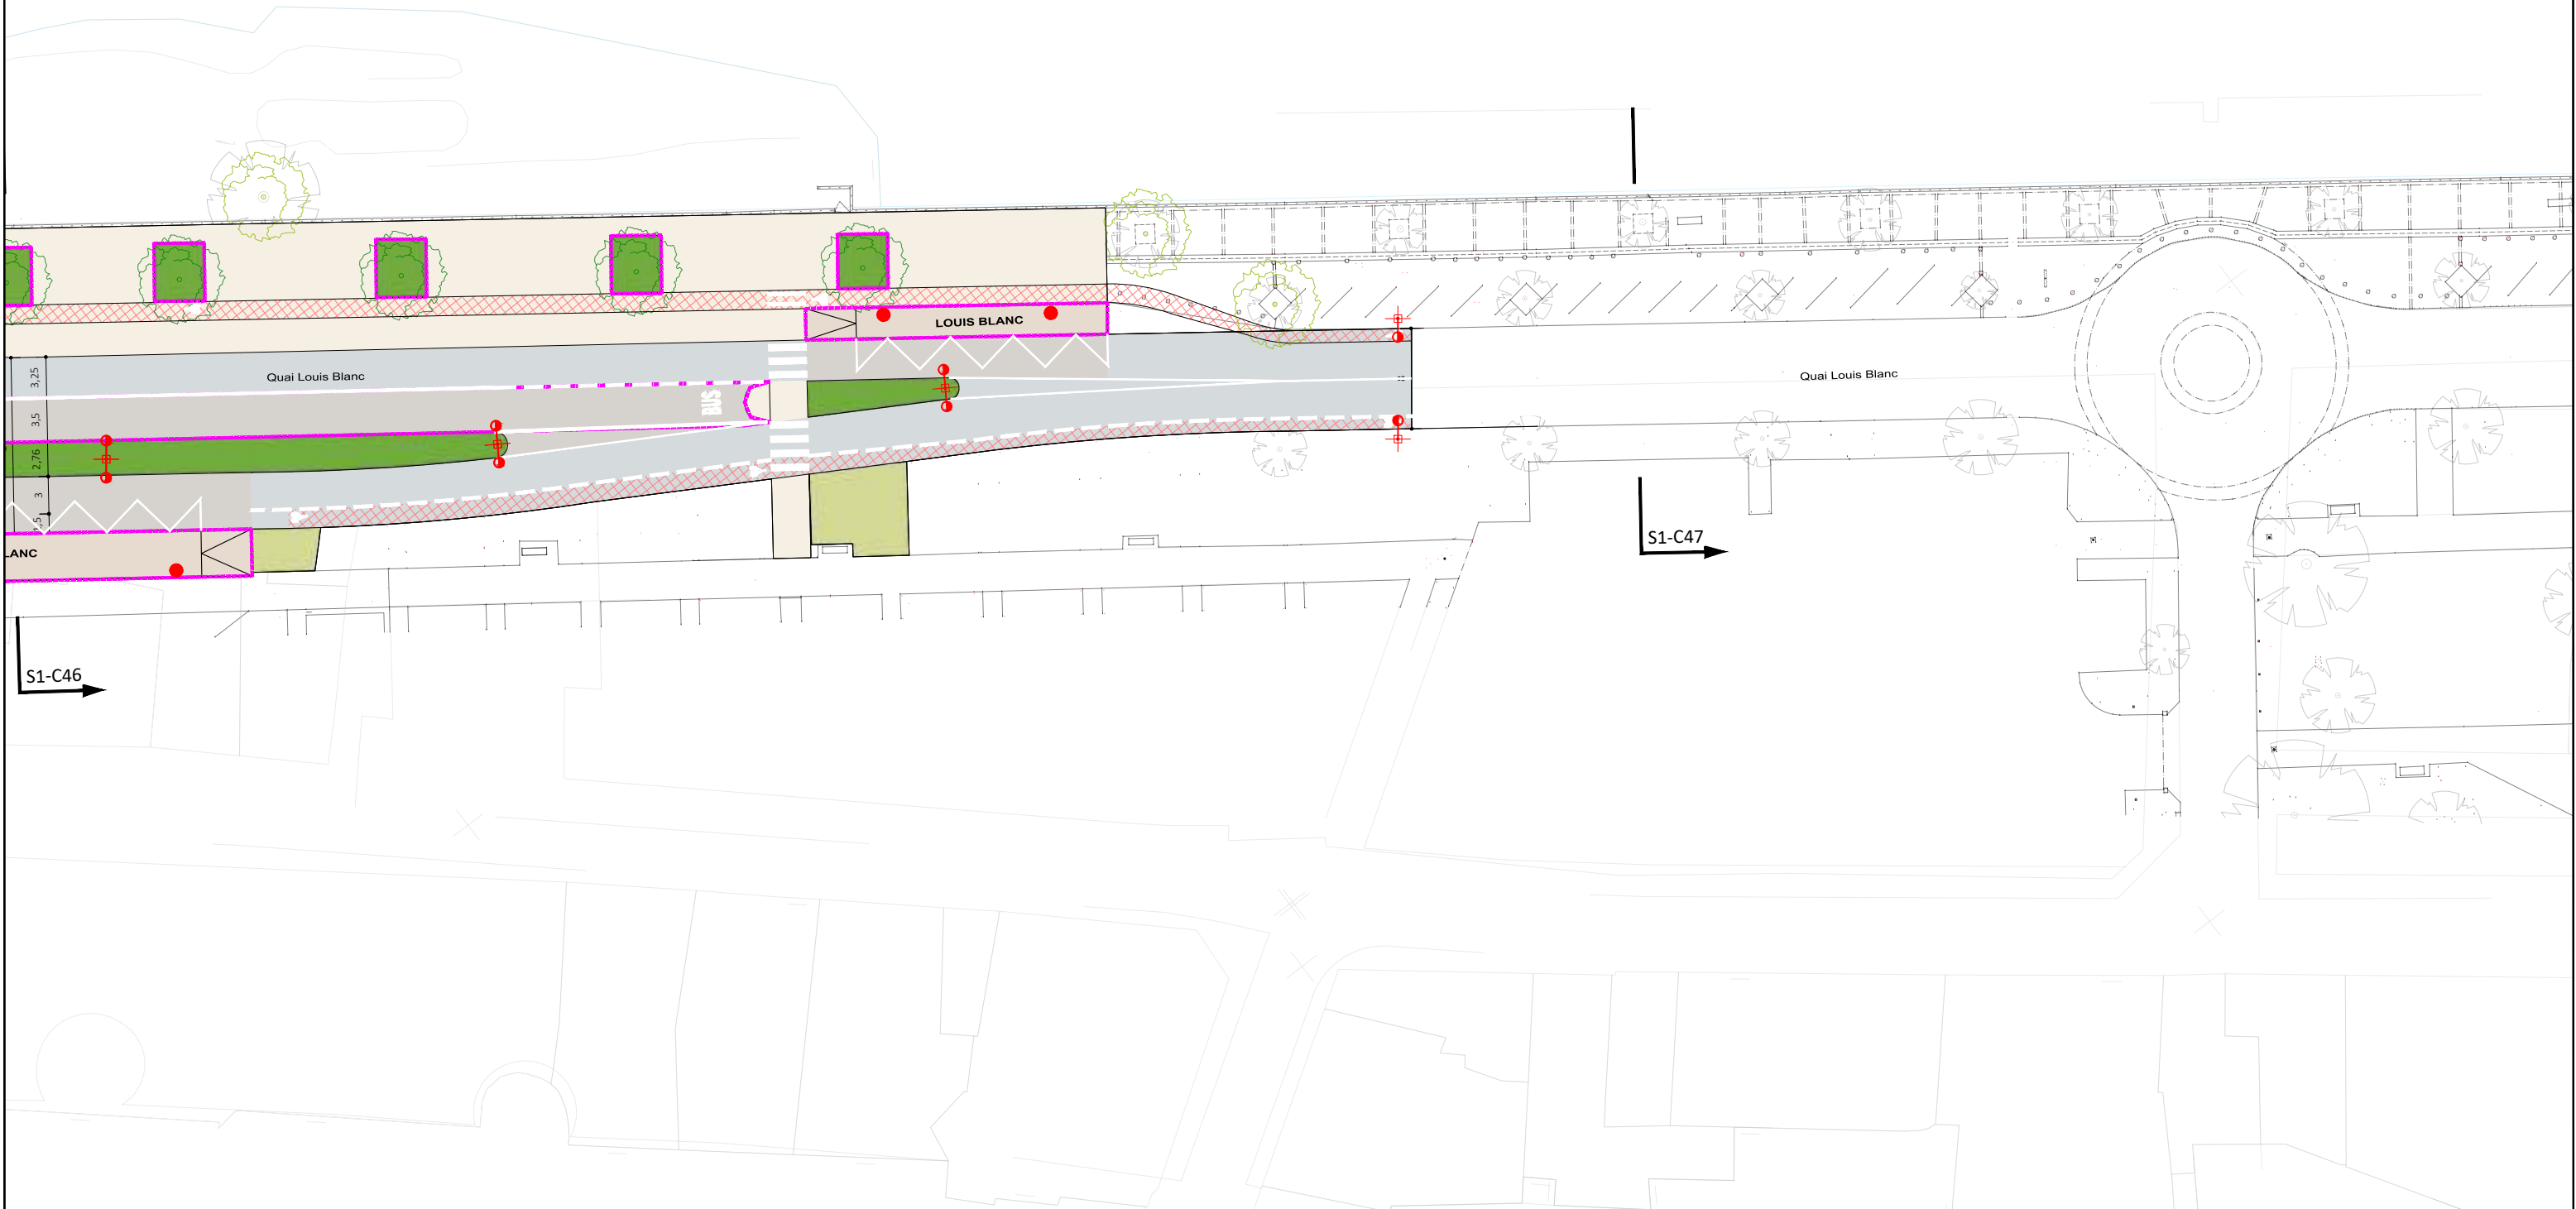


**AVANT-PROJET**  
RÉALISATION DE TROIS CHRONOLIGNES  
DE LE MANS MÉTROPOLE

**LE MANS (72)**  
**SEQUENCE 01**

**Plan d'insertion**  
Quai Louis Blanc

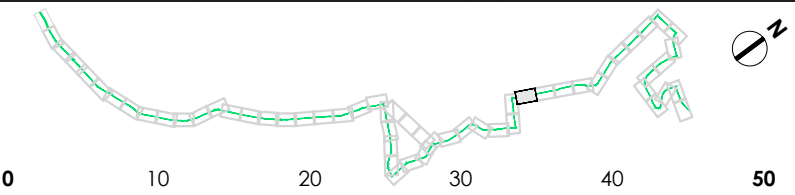


**P01-39**  
C4  
VAR  
Solution

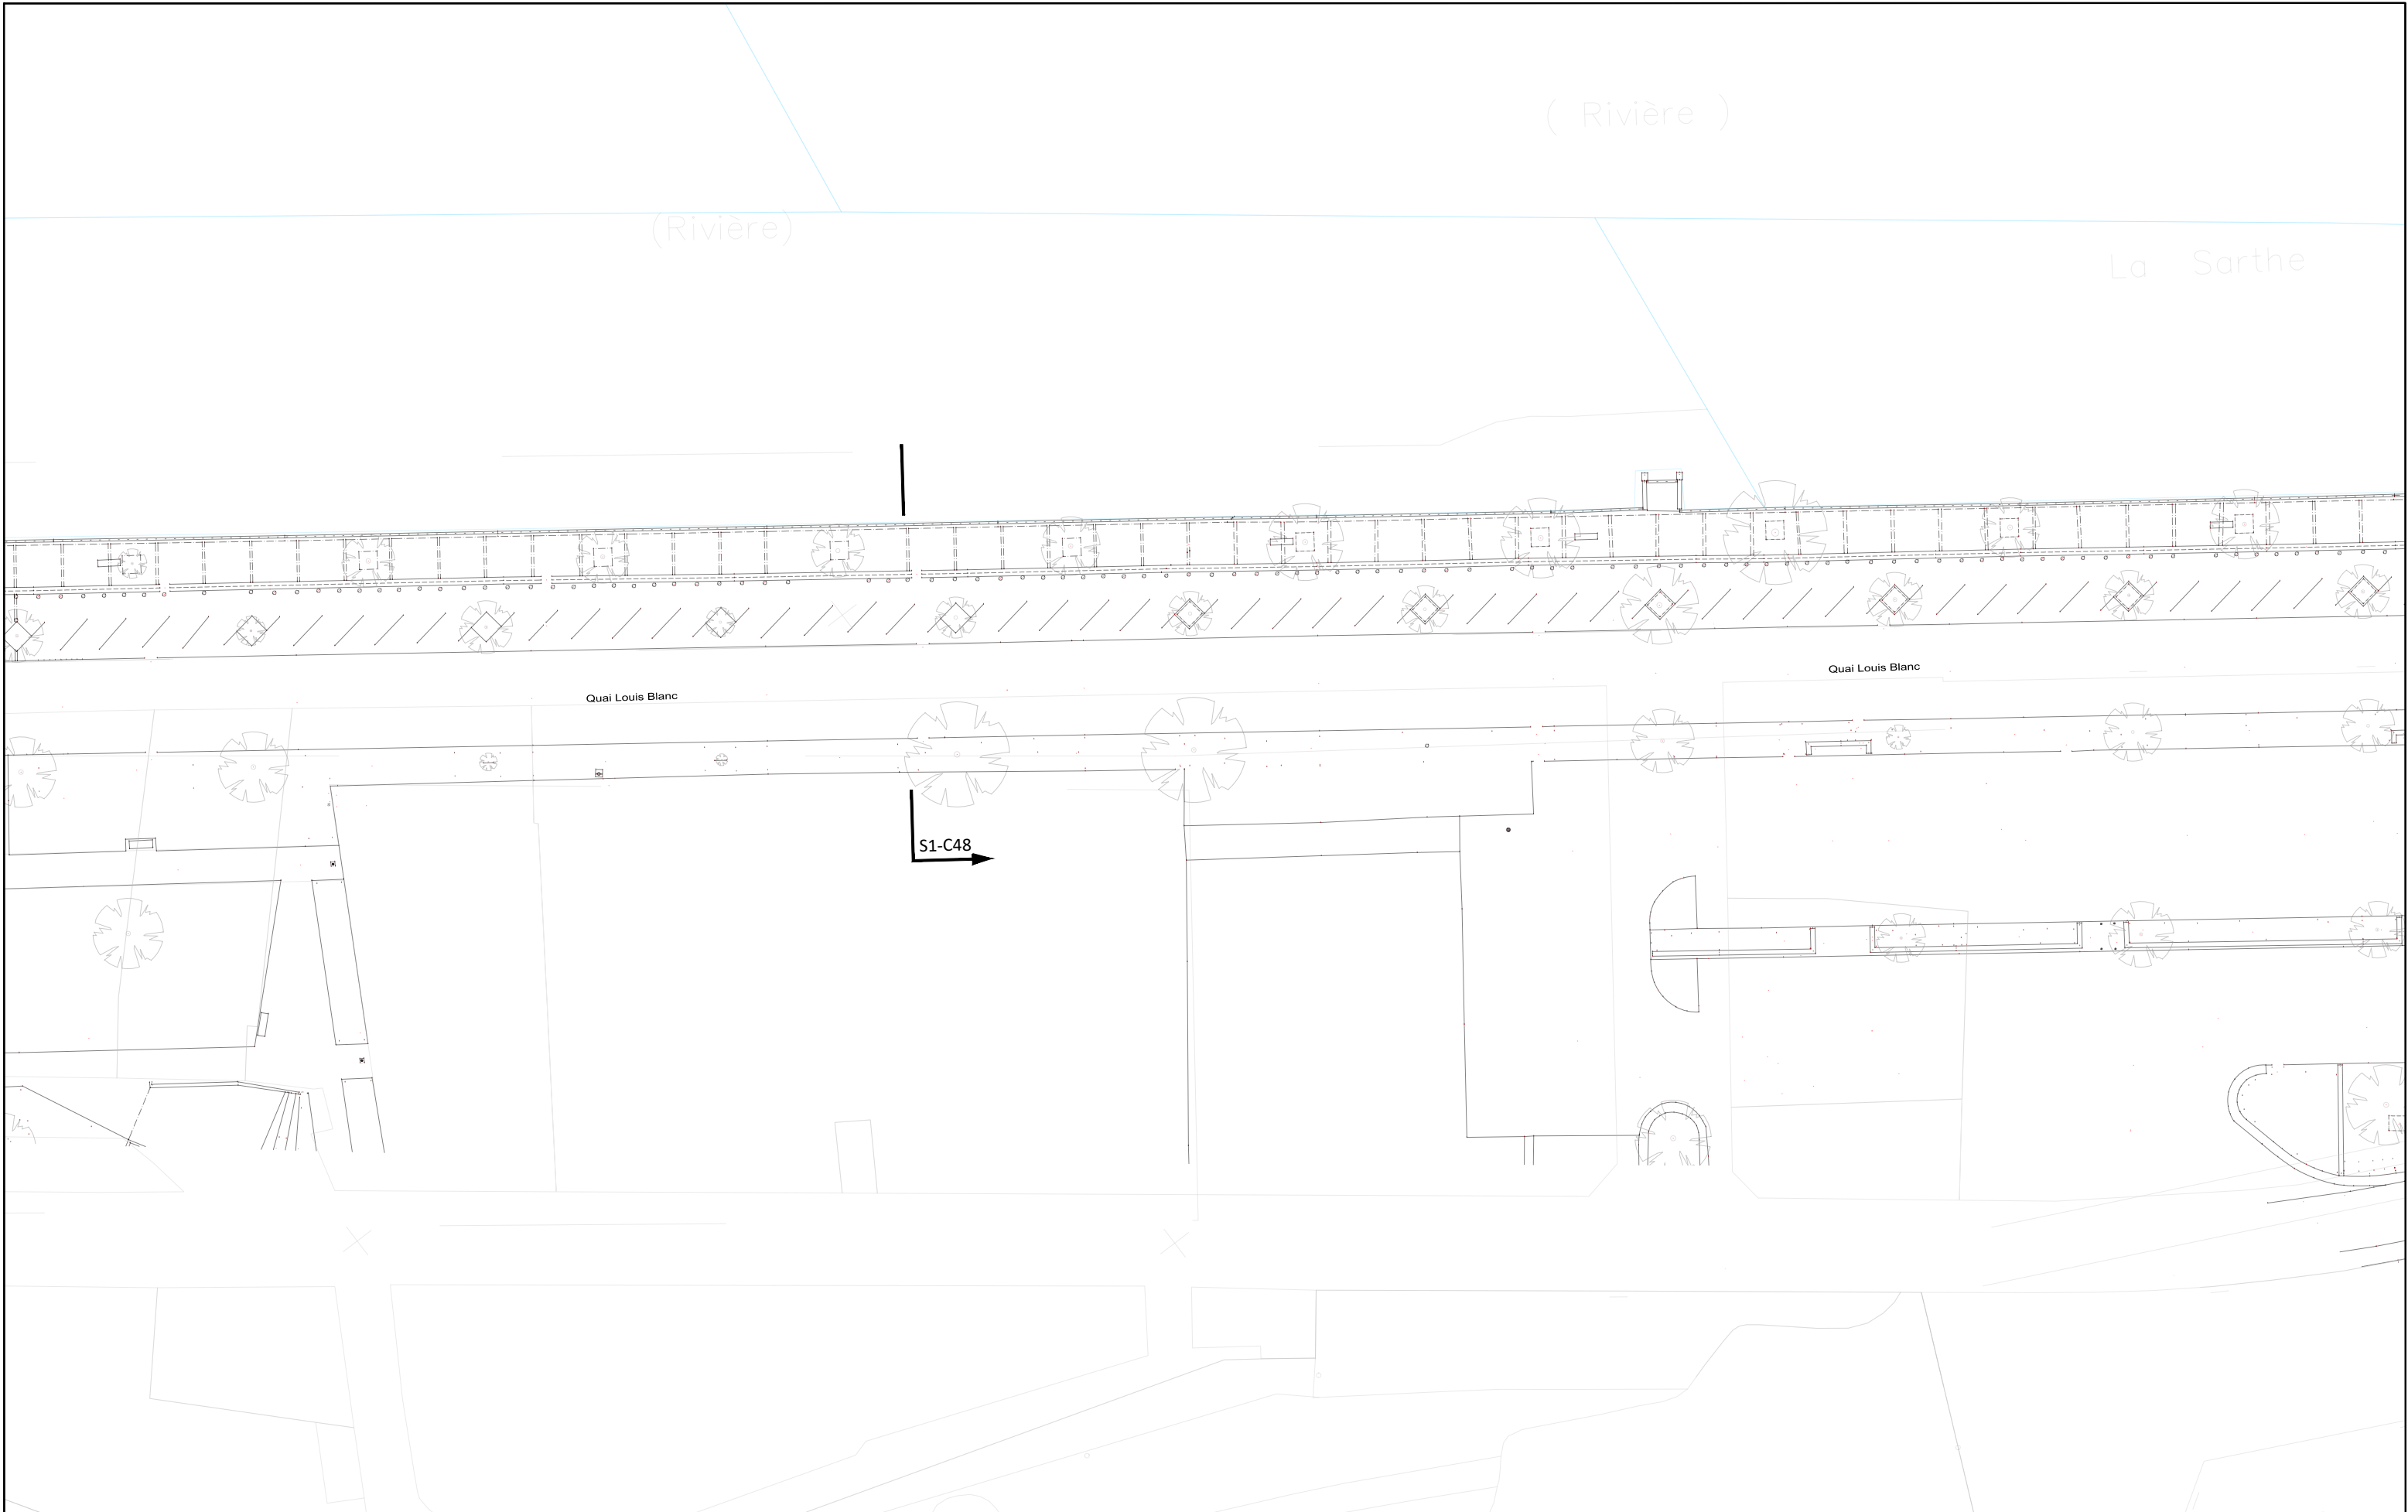


**AVANT-PROJET**  
RÉALISATION DE TROIS CHRONOLIGNES  
DE LE MANS MÉTROPOLE

**LE MANS (72)**  
**SEQUENCE 01**

**Plan d'insertion**  
Quai Louis Blanc

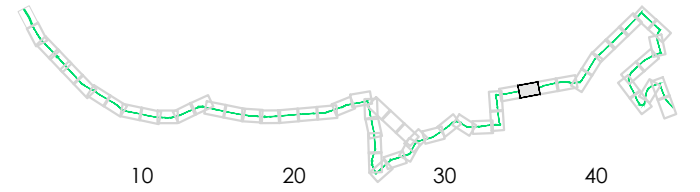


**P01-40**  
C4  
VAR  
Solution

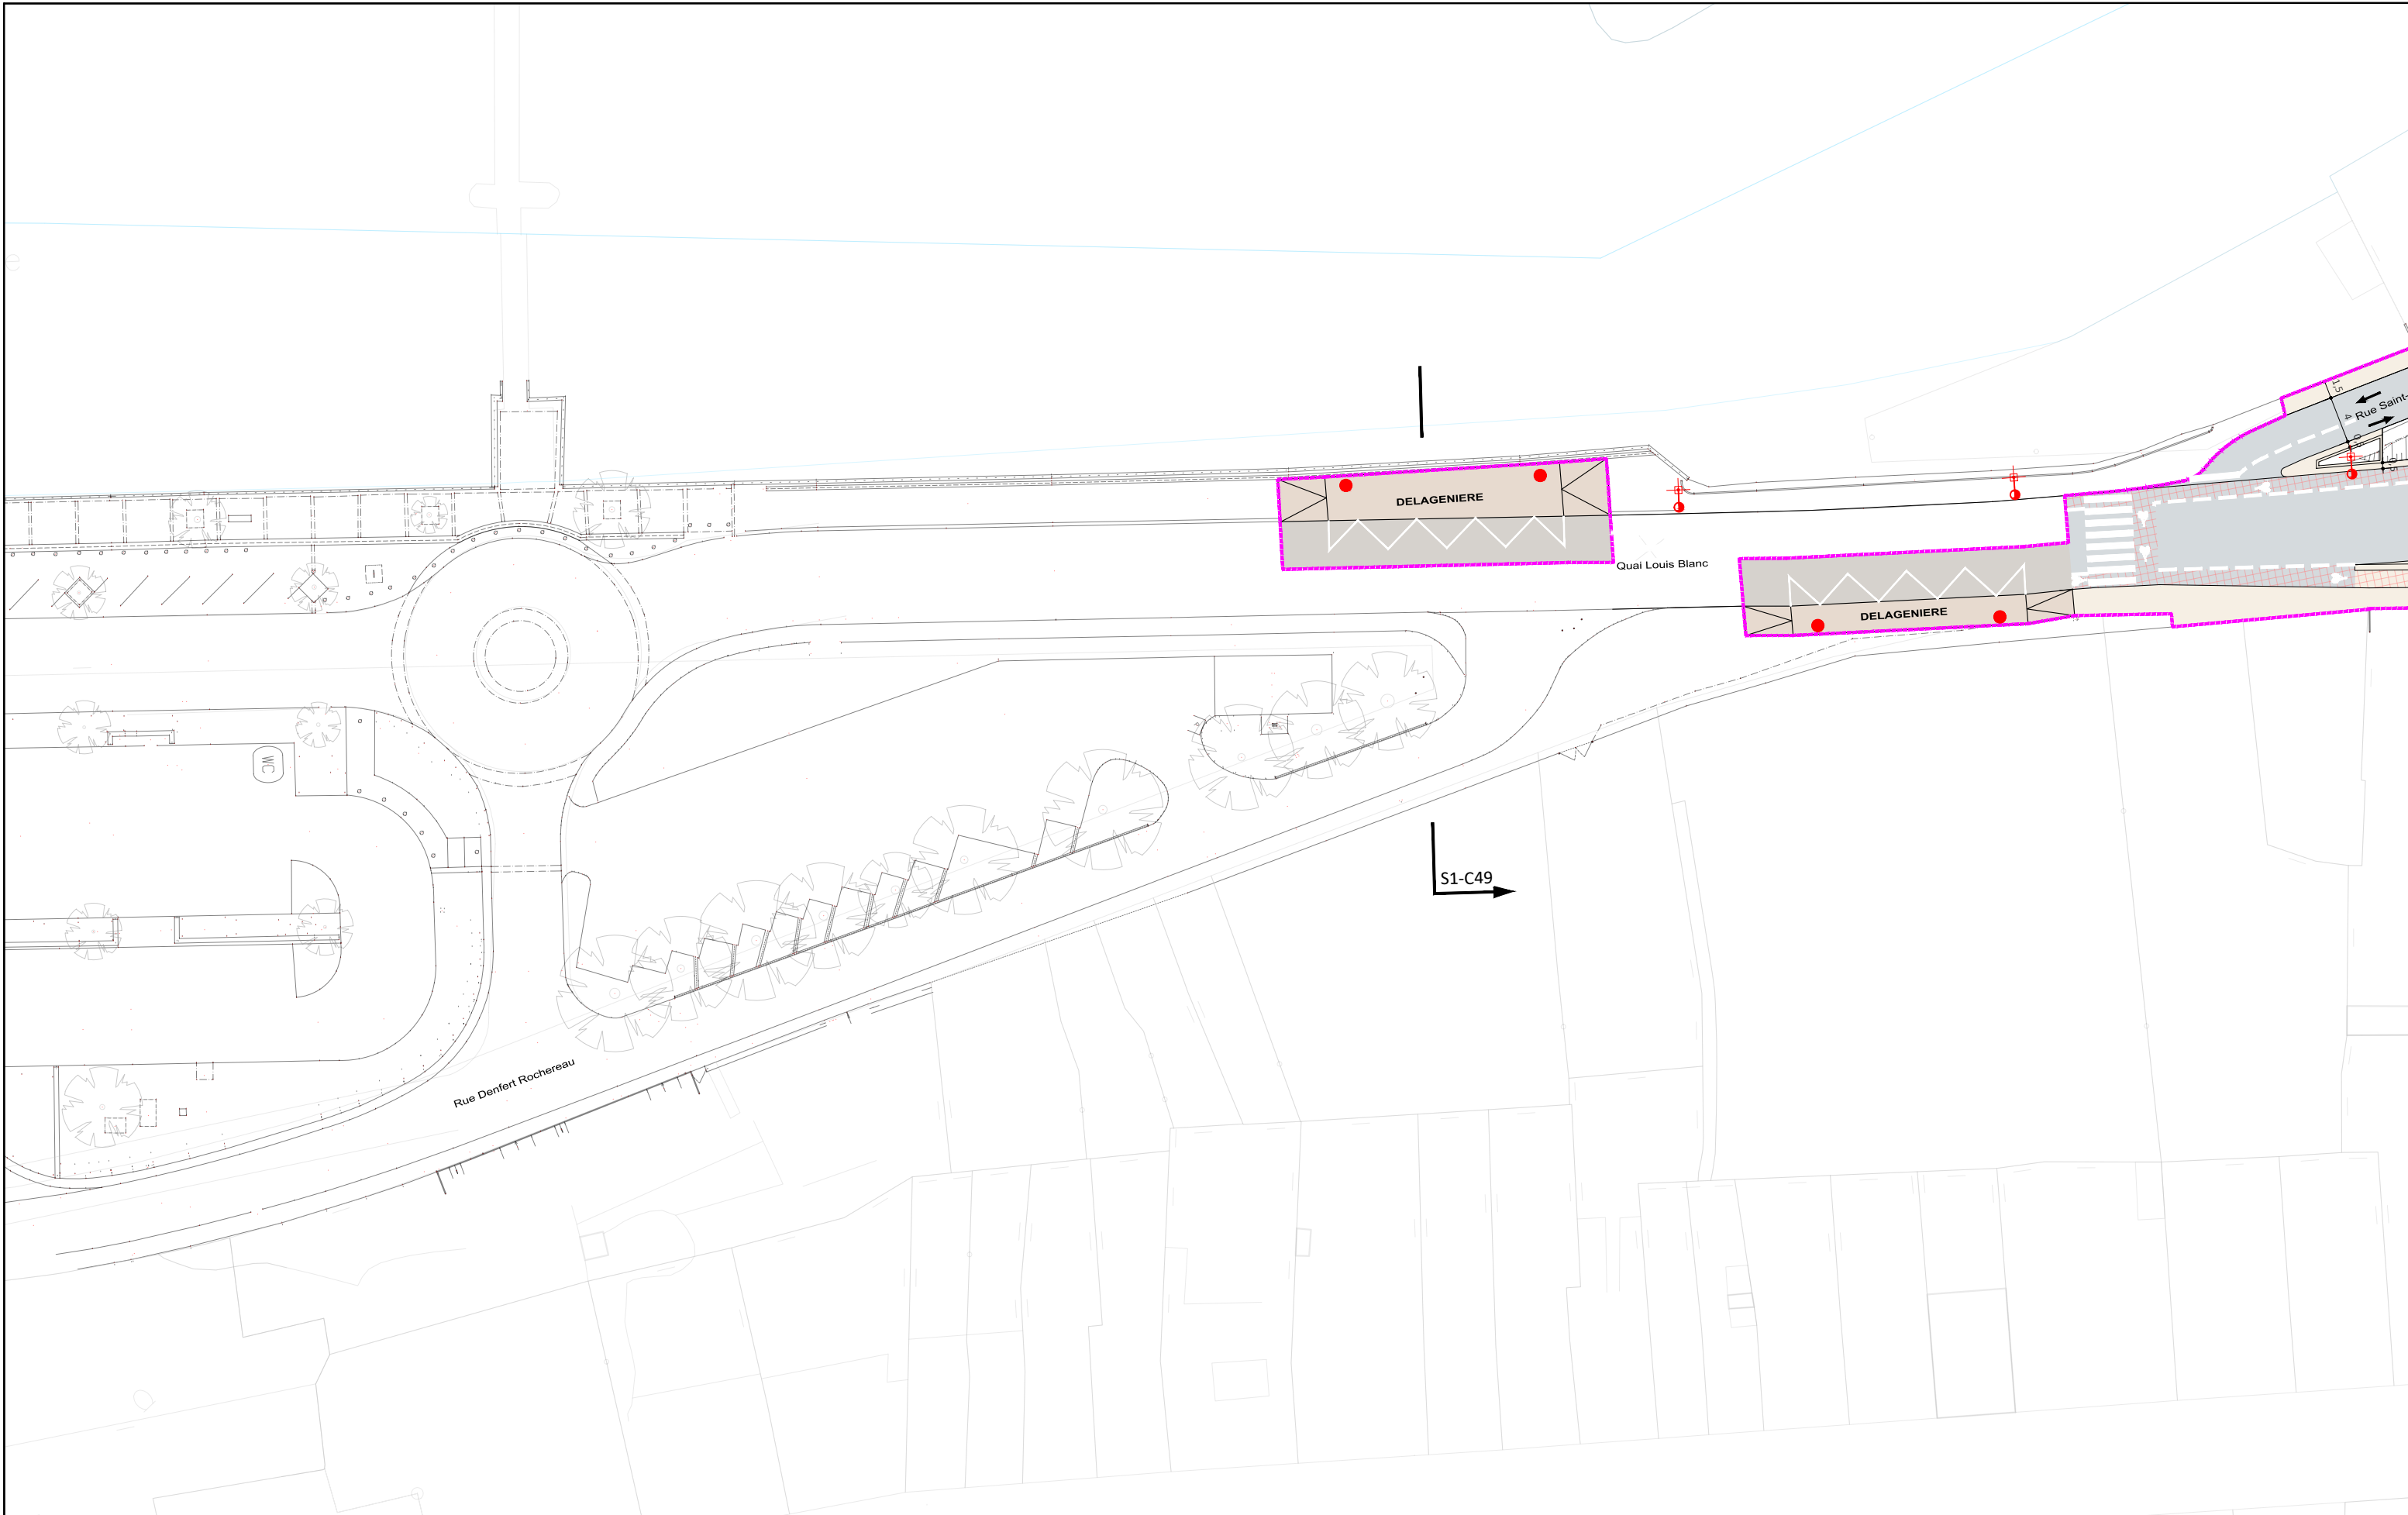

**AVANT-PROJET**  
RÉALISATION DE TROIS CHRONOLIGNES  
DE LE MANS MÉTROPOLE

**LE MANS (72)**  
**SEQUENCE 01**

**Plan d'insertion**  
Quai Louis Blanc

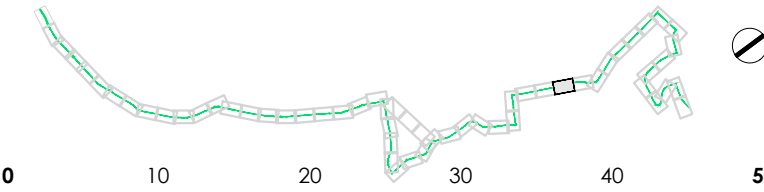

**P01-41**  
C4  
VAR  
Solution



Auteur : SGI

Date création : 06/08/2021

Maj :

Ech : 1/500

Indice : A

Fichier : 3CL\_AVP\_MOEG\_PAUME\_AU\_SEQ1\_001\_A






**AVANT-PROJET**  
RÉALISATION DE TROIS CHRONOLIGNES  
DE LE MANS MÉTROPOLE

**LE MANS (72)**  
**SEQUENCE 01**

**Plan d'insertion**  
Rue Alphonse Poitevin

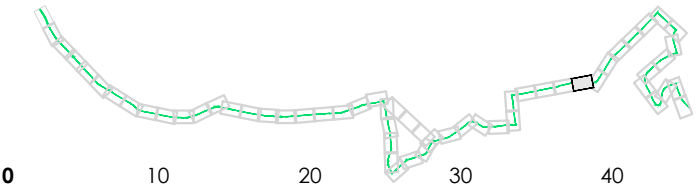

**P01-42**

C4

VAR

Solution



Auteur : SGI

Date création : 06/08/2021


Maj :

Ech : 1/500

Indice : A

Fichier : 3CL\_AVP\_MOEG\_PAUME\_AU\_SEQ1\_001\_A




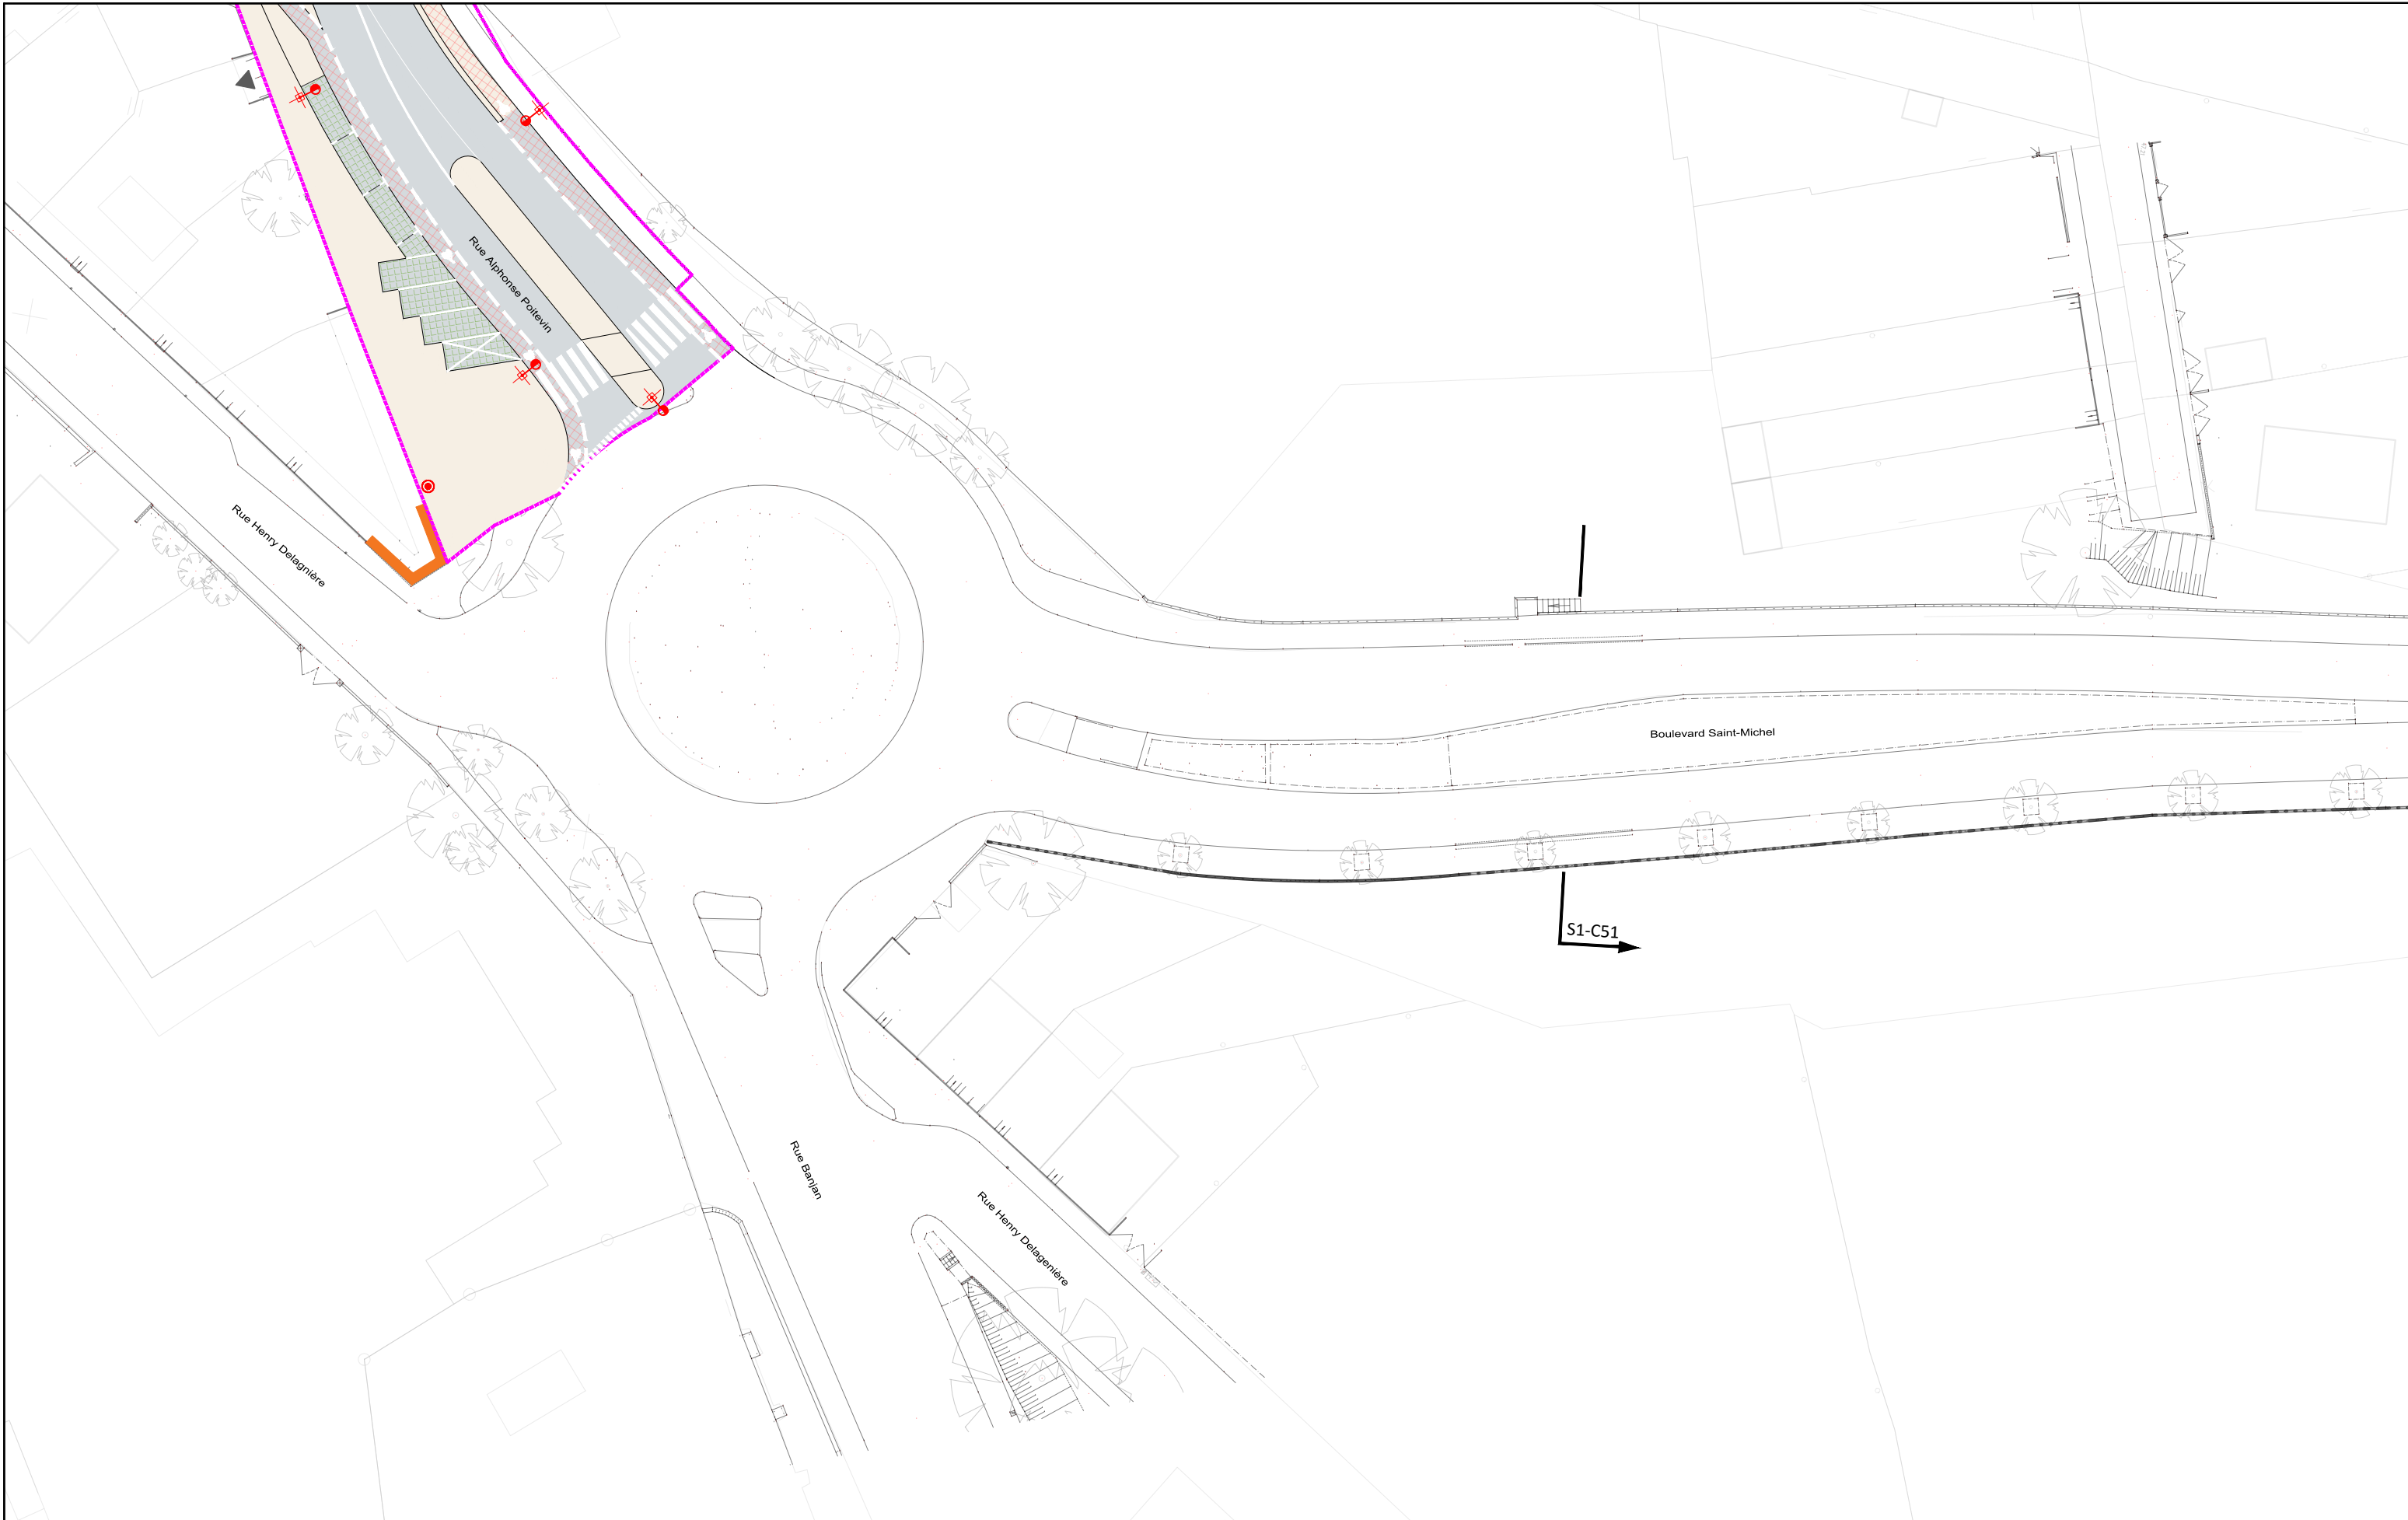

**AVANT-PROJET**  
RÉALISATION DE TROIS CHRONOLIGNES  
DE LE MANS MÉTROPOLE

**LE MANS (72)**  
**SEQUENCE 01**


**Plan d'insertion**  
Boulevard Saint Michel

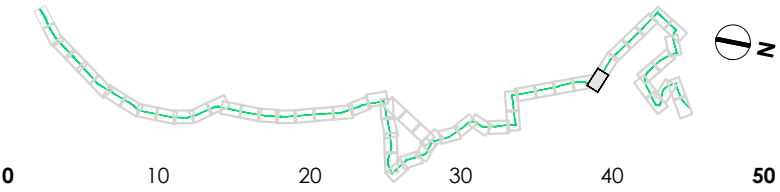

**P01-43**  
C4  
VAR  
Solution

			Auteur : SGI	Date création : 06/08/2021	Maj :	Ech : 1/500	Indice : A	Fichier : 3CL_AVP_MOEG_PAUME_AU_SEQ1_001_A
--	--	--	--------------	----------------------------	-------	-------------	------------	--




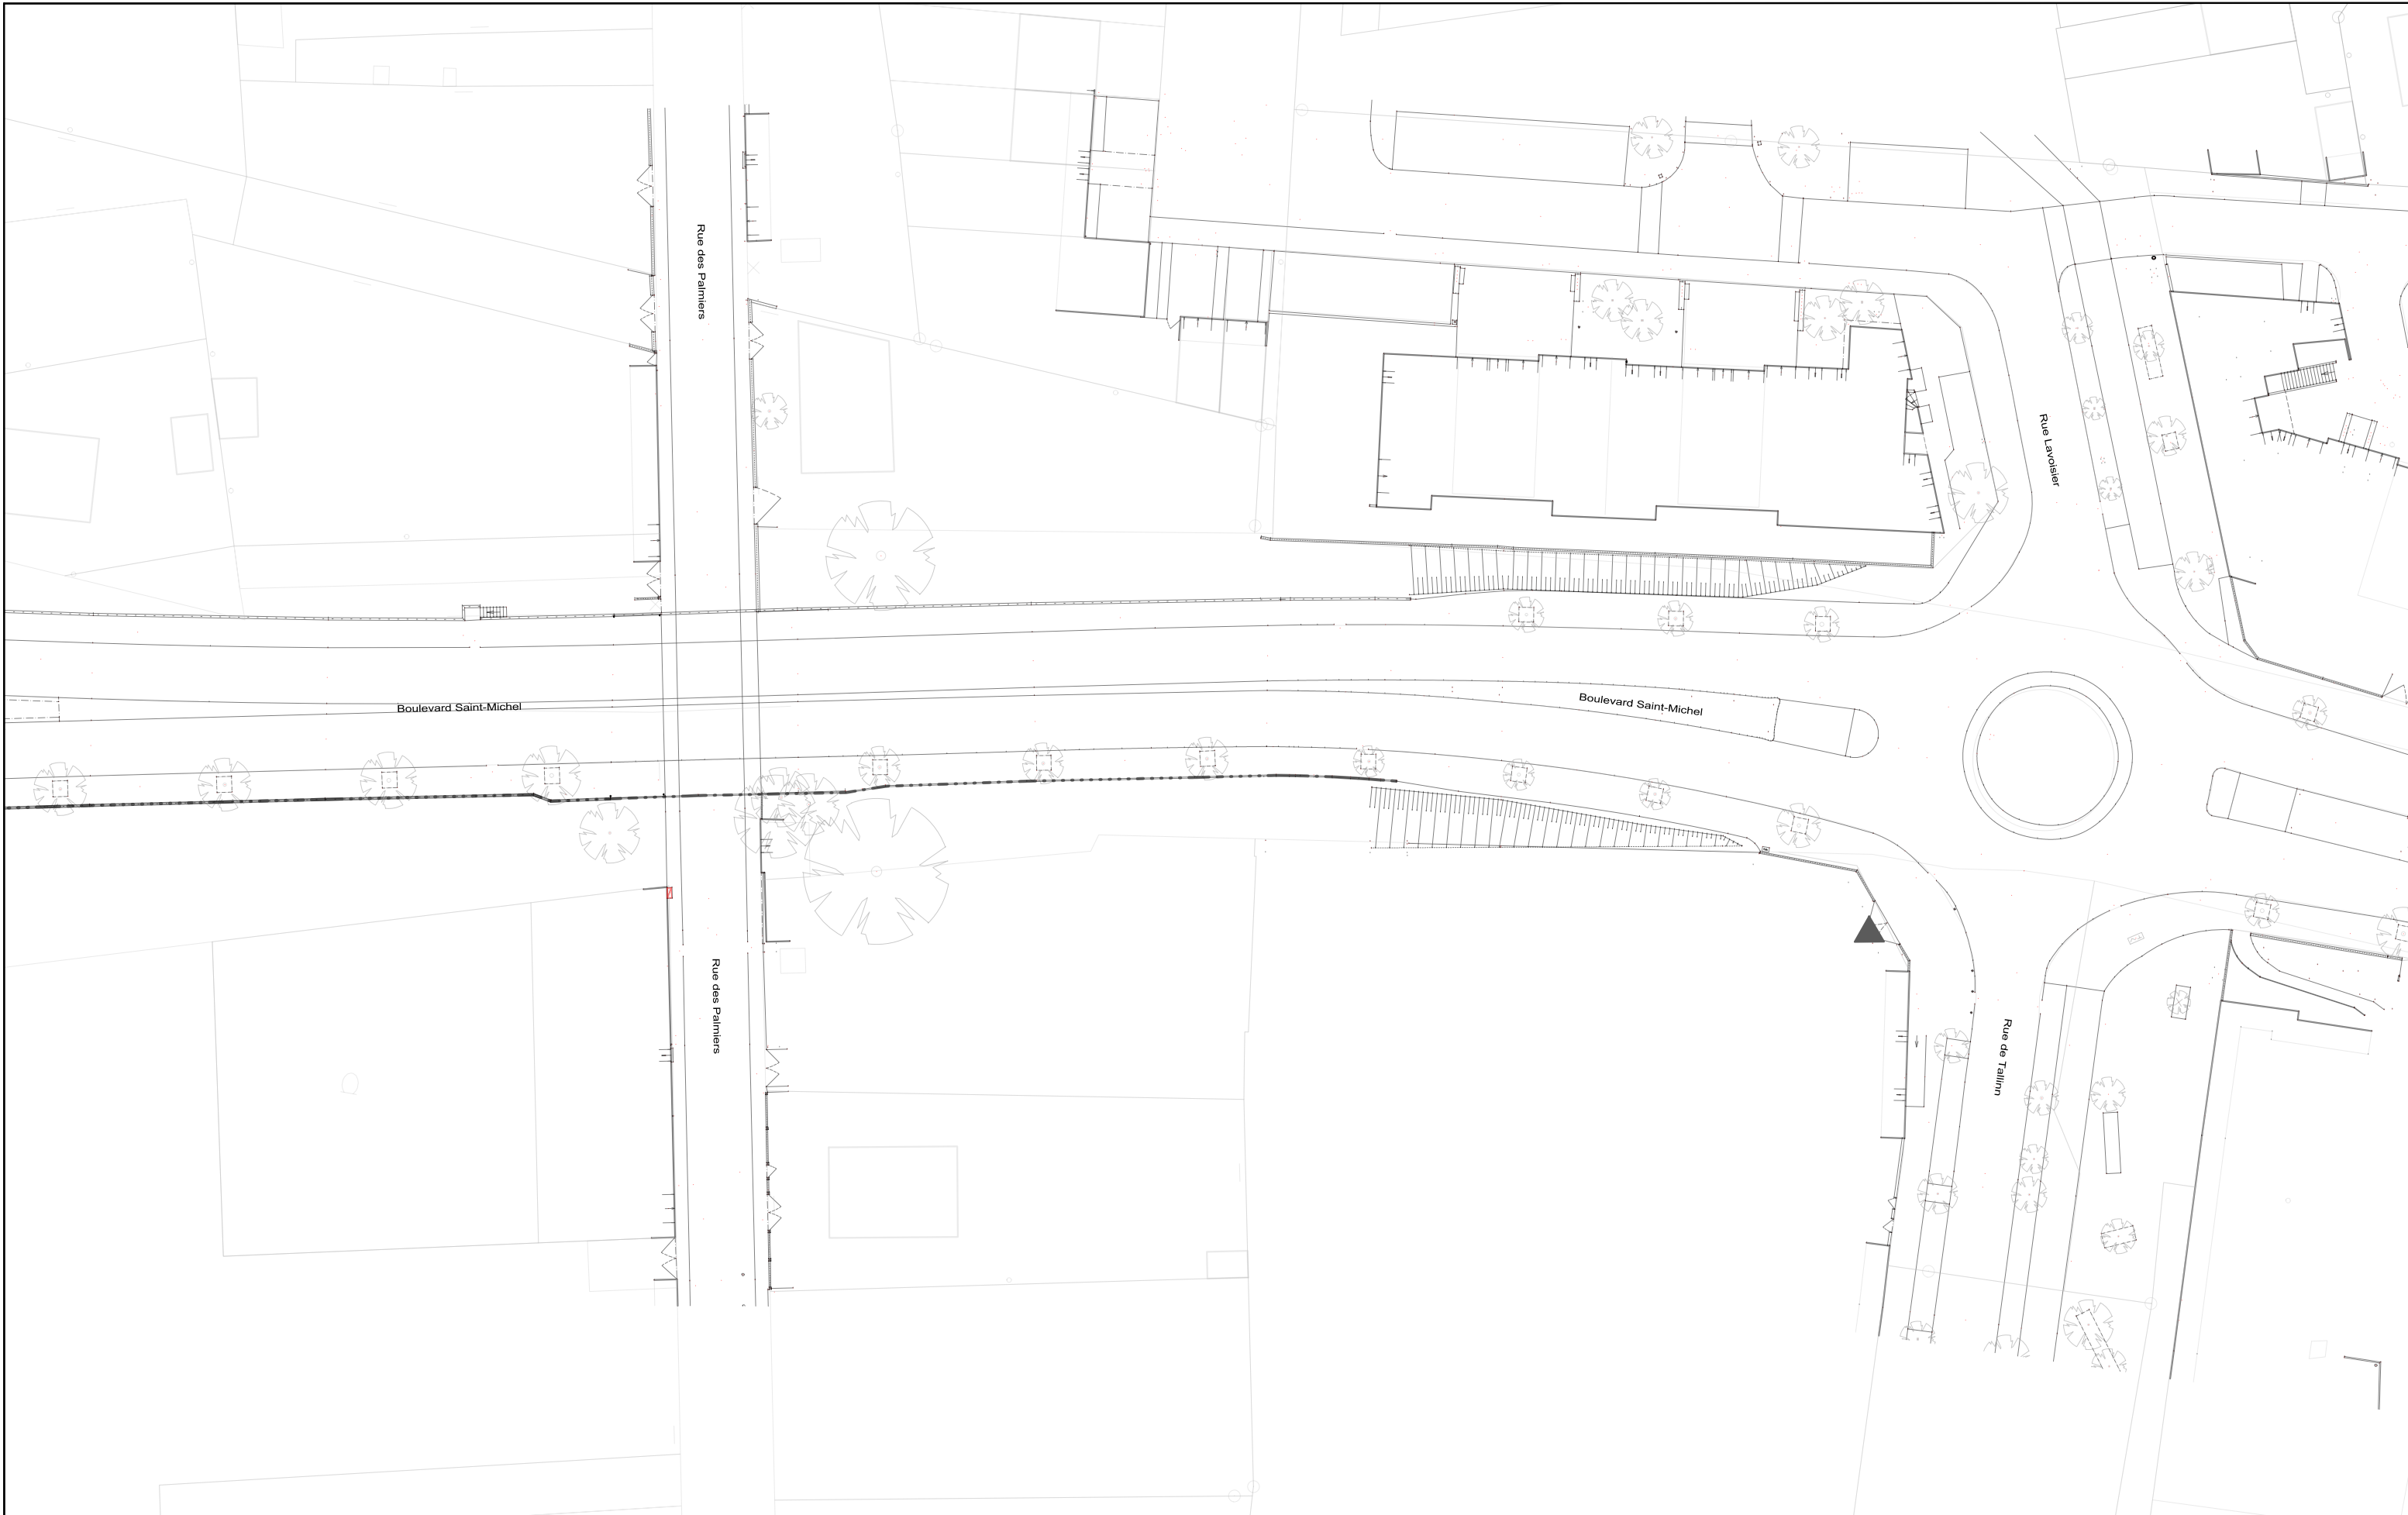

**AVANT-PROJET**  
RÉALISATION DE TROIS CHRONOLIGNES  
DE LE MANS MÉTROPOLE

**LE MANS (72)**  
**SEQUENCE 01**

**Plan d'insertion**  
Boulevard Saint Michel

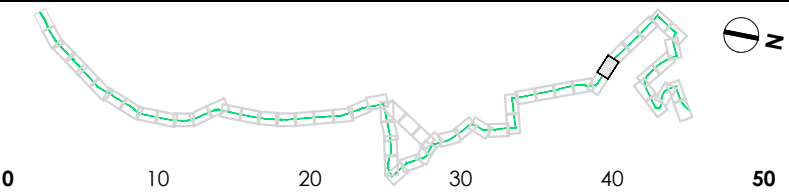

**P01-44**  
C4  
VAR  
Solution



Auteur : SGI

Date création : 06/08/2021

Maj :

Ech : 1/500

Indice : A


Fichier : 3CL\_AVP\_MOEG\_PAUME\_AU\_SEQ1\_001\_A



**AVANT-PROJET**  
RÉALISATION DE TROIS CHRONOLIGNES  
DE LE MANS MÉTROPOLE

**LE MANS (72)**  
**SEQUENCE 01**

**Plan d'insertion**  
Boulevard Saint Michel

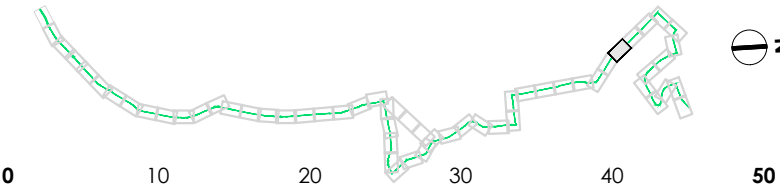


**P01-45**

C4

**VAR**  
Solution




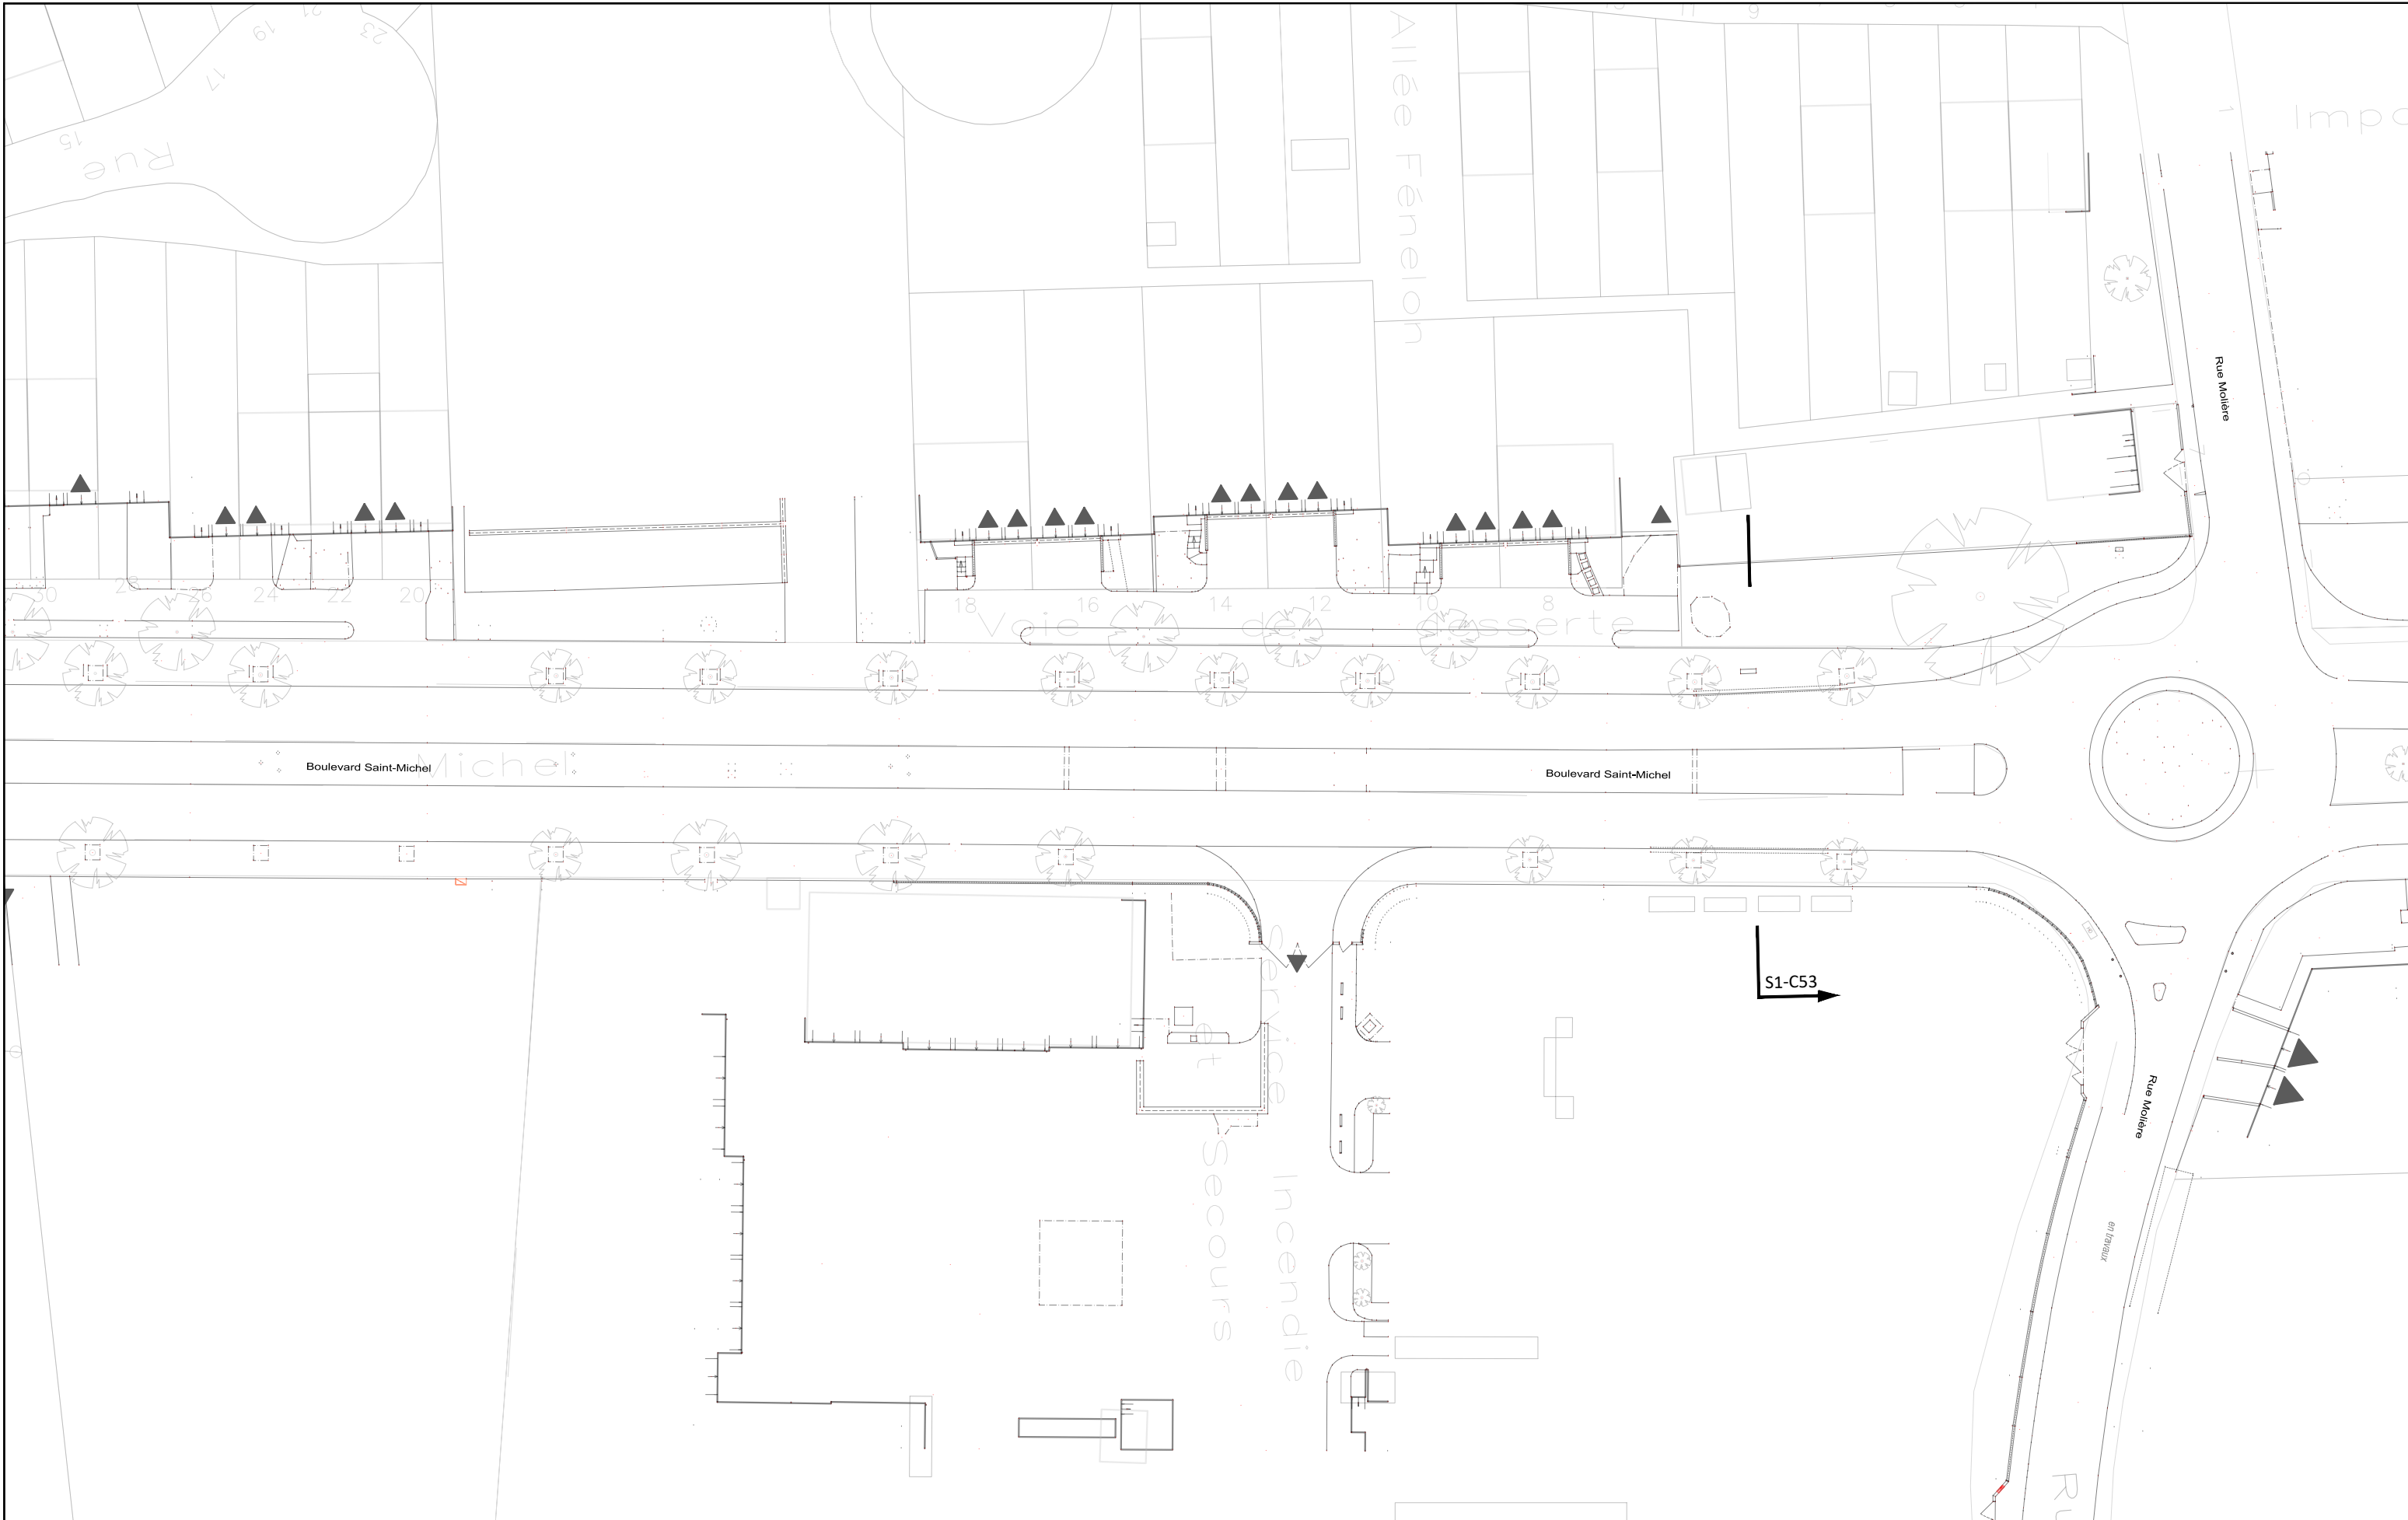

**AVANT-PROJET**  
 RÉALISATION DE TROIS CHRONOLIGNES  
 DE LE MANS MÉTROPOLE

**LE MANS (72)**  
**SEQUENCE 01**


**Plan d'insertion**  
 Boulevard Saint Michel  
 Saint Michel

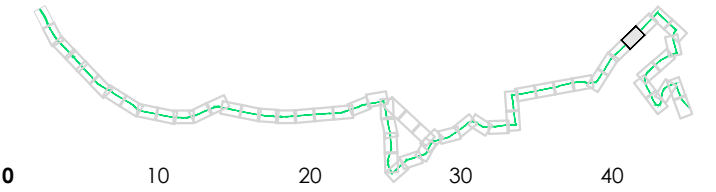

**P01-46**  
 C4  
 VAR  
 Solution

			Auteur : SGI	Date création : 06/08/2021	Maj :	Ech : 1/500	Indice : A	Fichier : 3CL_AVP_MOEG_PAUME_AU_SEQ1_001_A
--	--	--	--------------	----------------------------	-------	-------------	------------	--




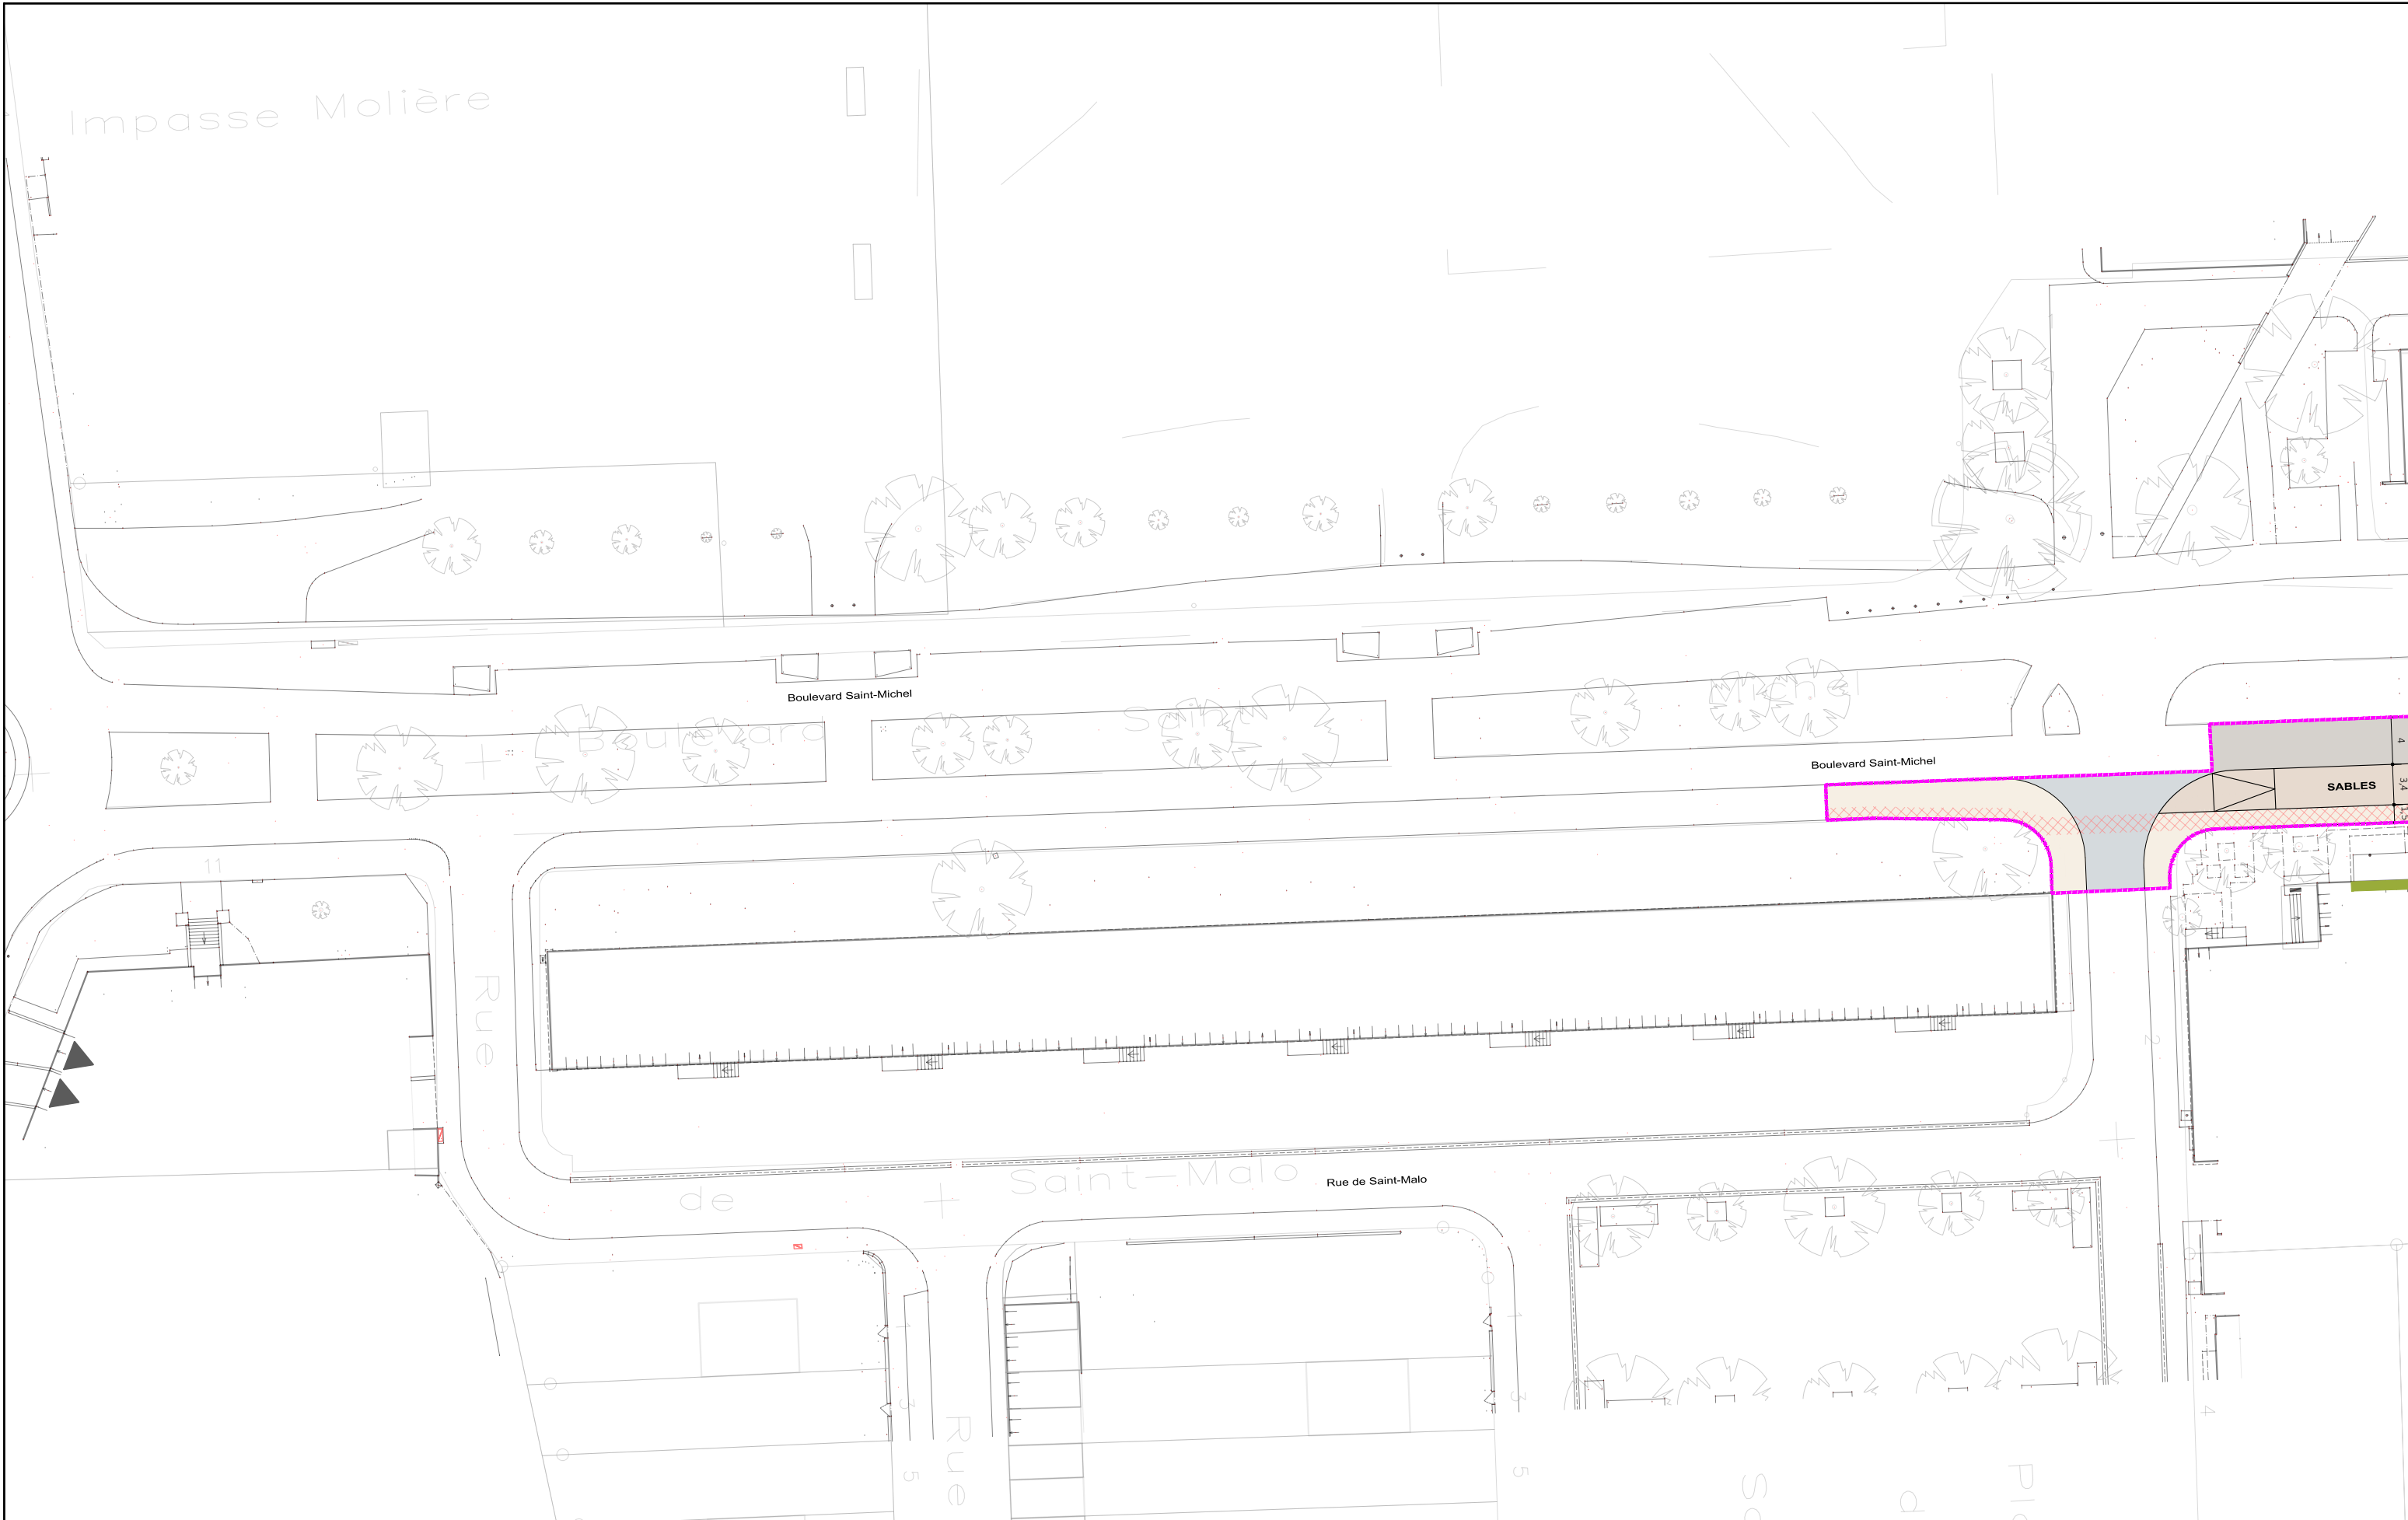

**AVANT-PROJET**  
RÉALISATION DE TROIS CHRONOLIGNES  
DE LE MANS MÉTROPOLE


**LE MANS (72)**  
**SEQUENCE 01**

**Plan d'insertion**  
Boulevard Saint Michel

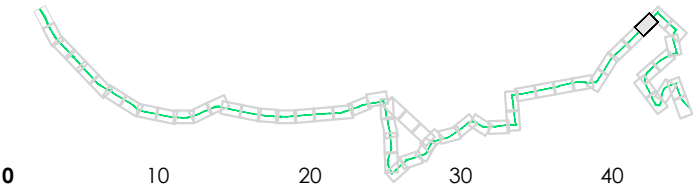

**P01-47**  
C4  
VAR  
Solution



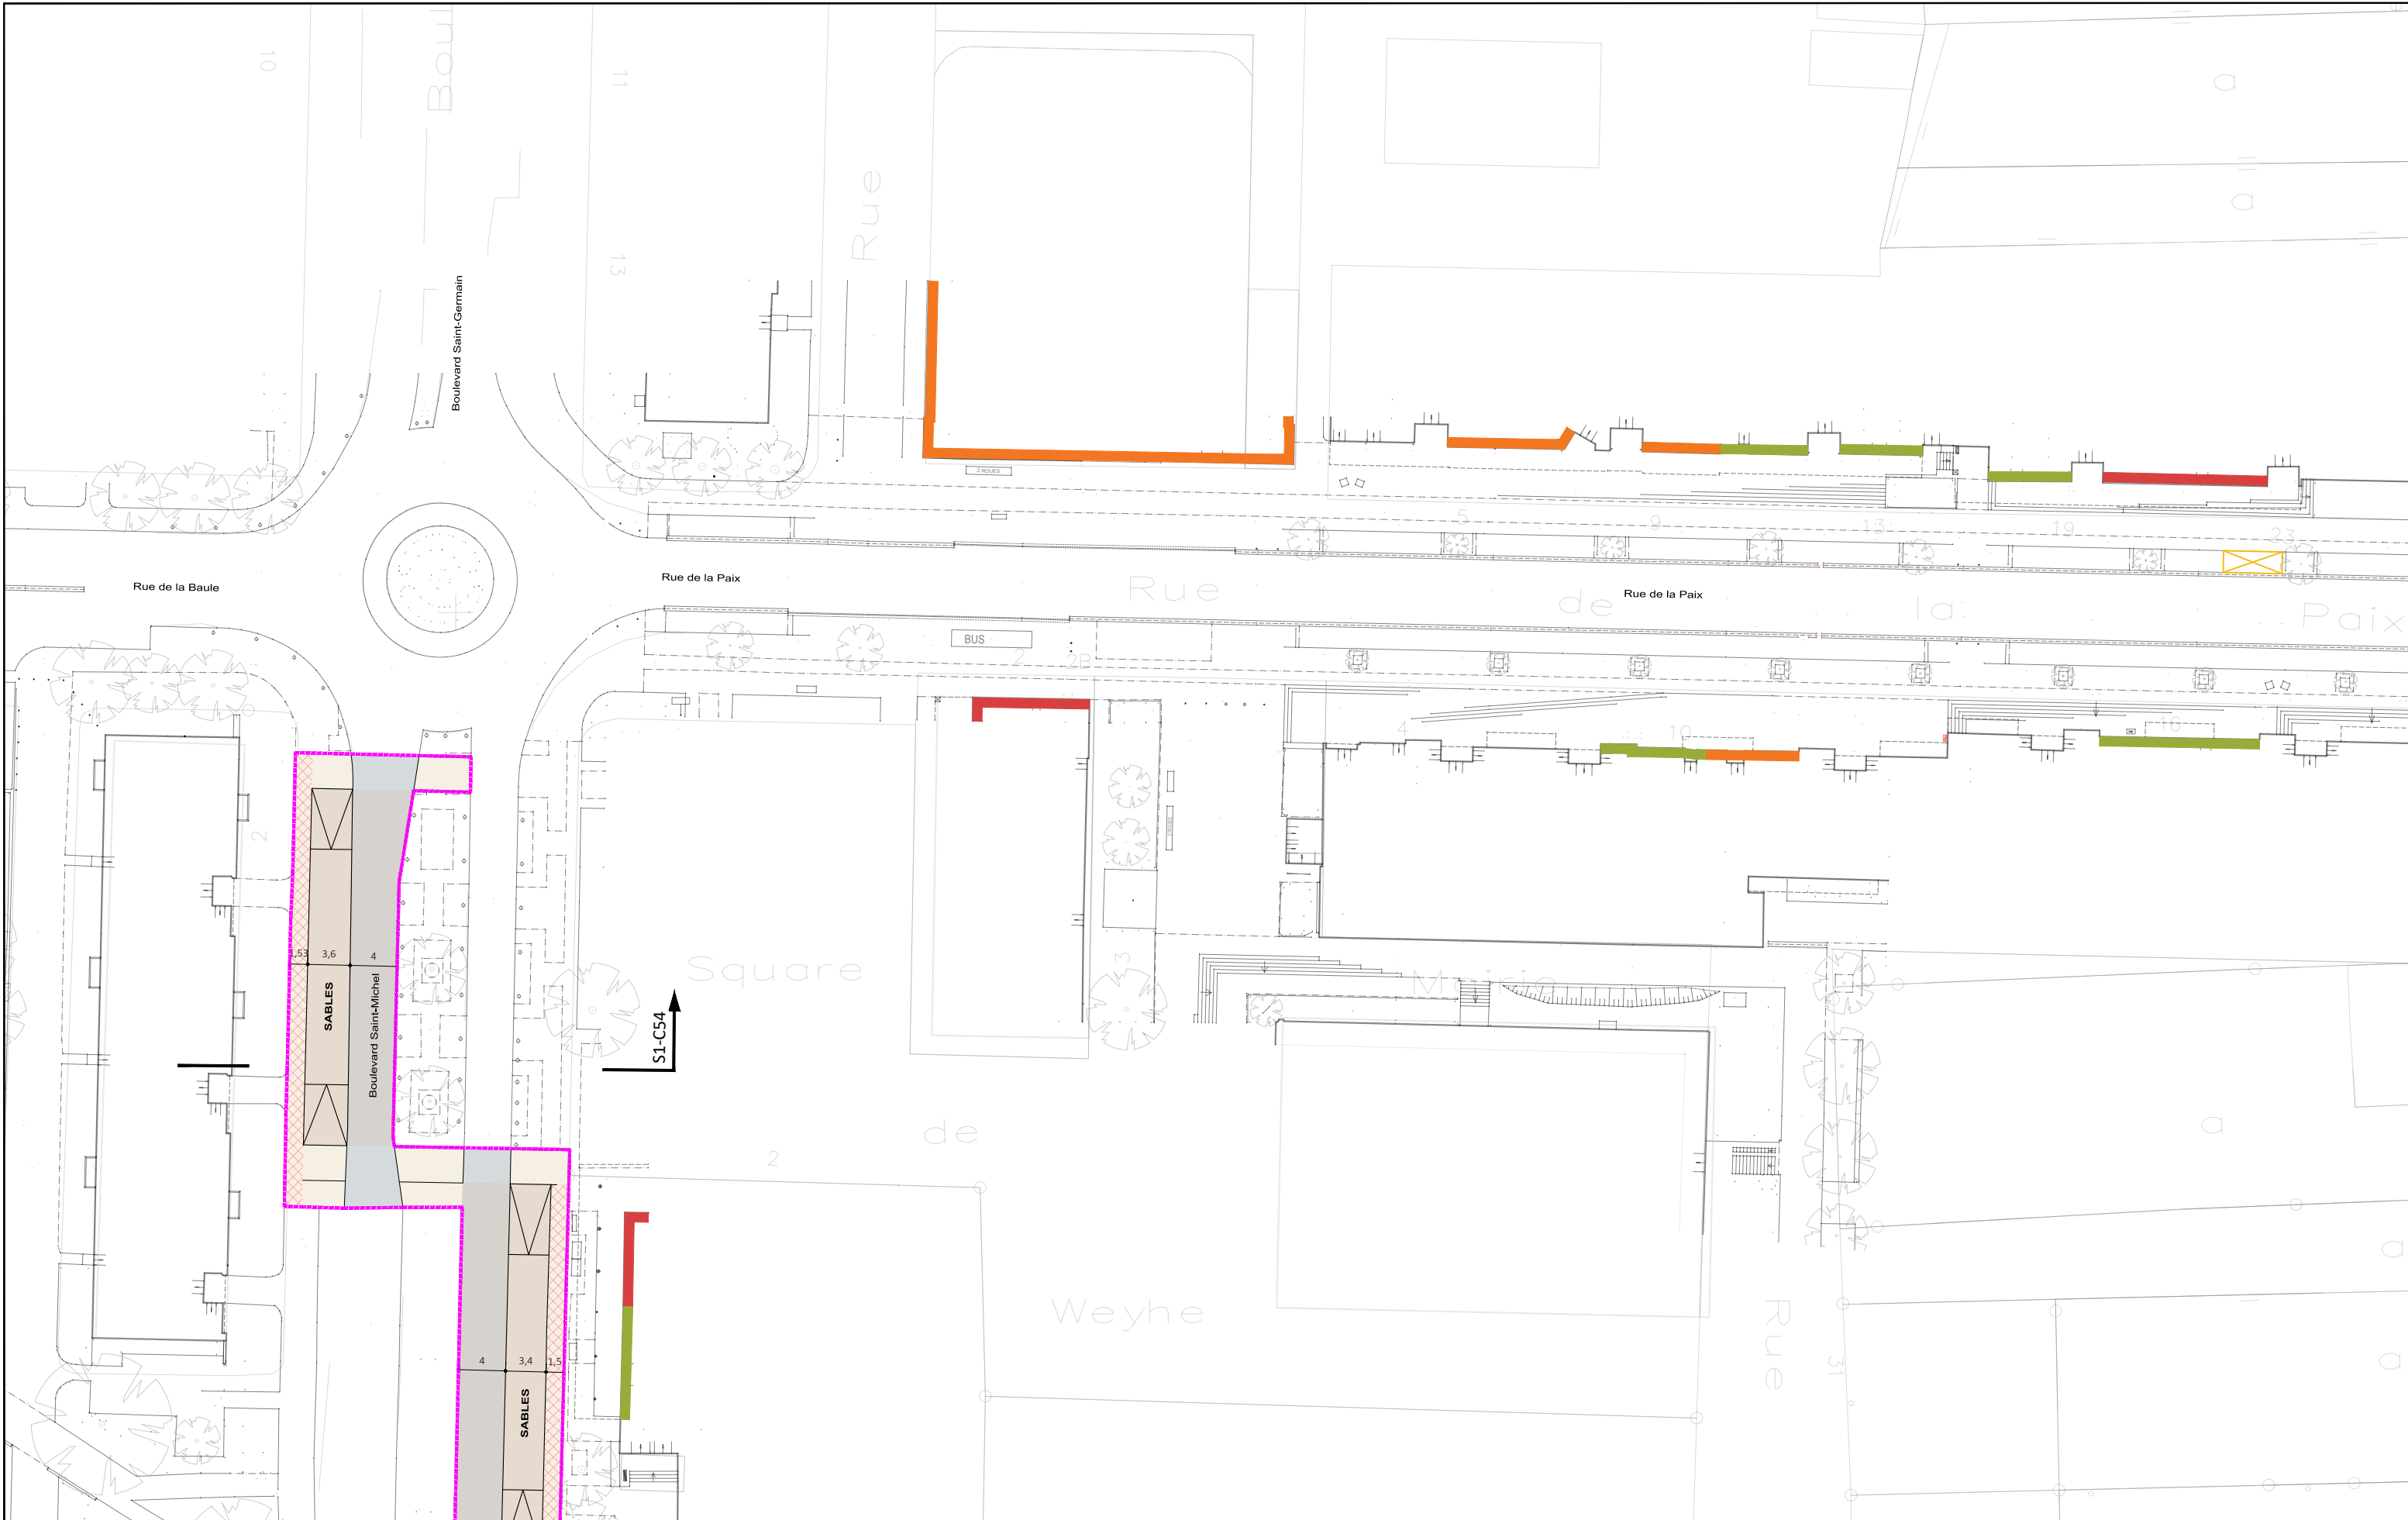


**AVANT-PROJET**  
RÉALISATION DE TROIS CHRONOLIGNES  
DE LE MANS MÉTROPOLE

**LE MANS (72)**  
**SEQUENCE 01**

**Plan d'insertion**

Rue de la Paix  
La Paix

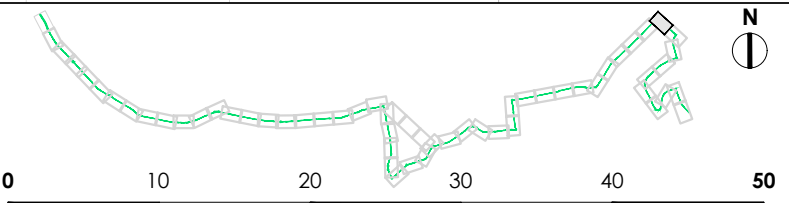

**P01-48**

C4

VAR

Solution

			Auteur : SGI	Date création : 06/08/2021	Maj :	Ech : 1/500	Indice : A	Fichier : 3CL_AVP_MOEG_PAUME_AU_SEQ1_001_A
--	--	--	--------------	----------------------------	-------	-------------	------------	--



**AVANT-PROJET**  
 RÉALISATION DE TROIS CHRONOLIGNES  
 DE LE MANS MÉTROPOLE


**LE MANS (72)**  
**SEQUENCE 01**

**Plan d'insertion**

Rue de Vienne  
 Eglise Coulainnes



Auteur : SGI | Date création : 06/08/2021 | Maj : | Ech : 1/500 | Indice : A | Fichier : 3CL\_AVP\_MOEG\_PAUME\_AU\_SEQ1\_001\_A

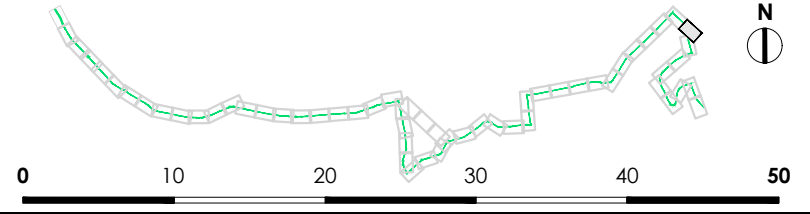


**P01-49**  
 C4  
 VAR  
 Solution



**AVANT-PROJET**  
RÉALISATION DE TROIS CHRONOLIGNES  
DE LE MANS MÉTROPOLE

**LE MANS (72)**  
**SEQUENCE 01**

**Plan d'insertion**  
Avenue de Rome  
Europe

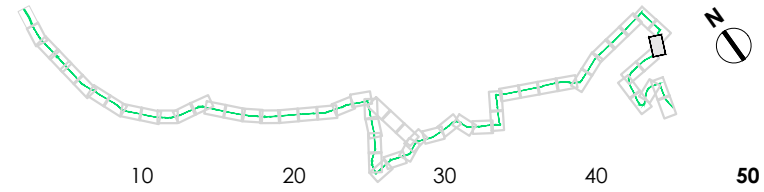

**P01-50**  
C4  
VAR  
Solution



Auteur : SGI

Date création : 06/08/2021

Maj :

Ech : 1/500

Indice : A


Fichier : 3CL\_AVP\_MOEG\_PAUME\_AU\_SEQ1\_001\_A



**AVANT-PROJET**  
RÉALISATION DE TROIS CHRONOLIGNES  
DE LE MANS MÉTROPOLE

**LE MANS (72)**  
**SEQUENCE 01**

**Plan d'insertion**  
Rue de Budapest  
Europe

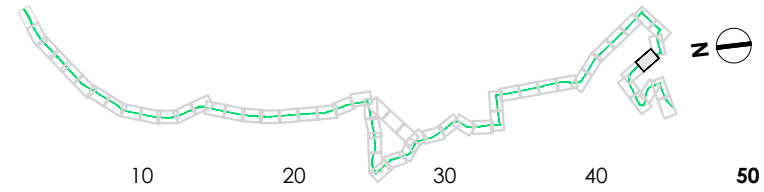

**P01-51**  
C4  
VAR  
Solution



Auteur : SGI


Date création : 06/08/2021

Maj :

Ech : 1/500

Indice : A


Fichier : 3CL\_AVP\_MOEG\_PAUME\_AU\_SEQ1\_001\_A

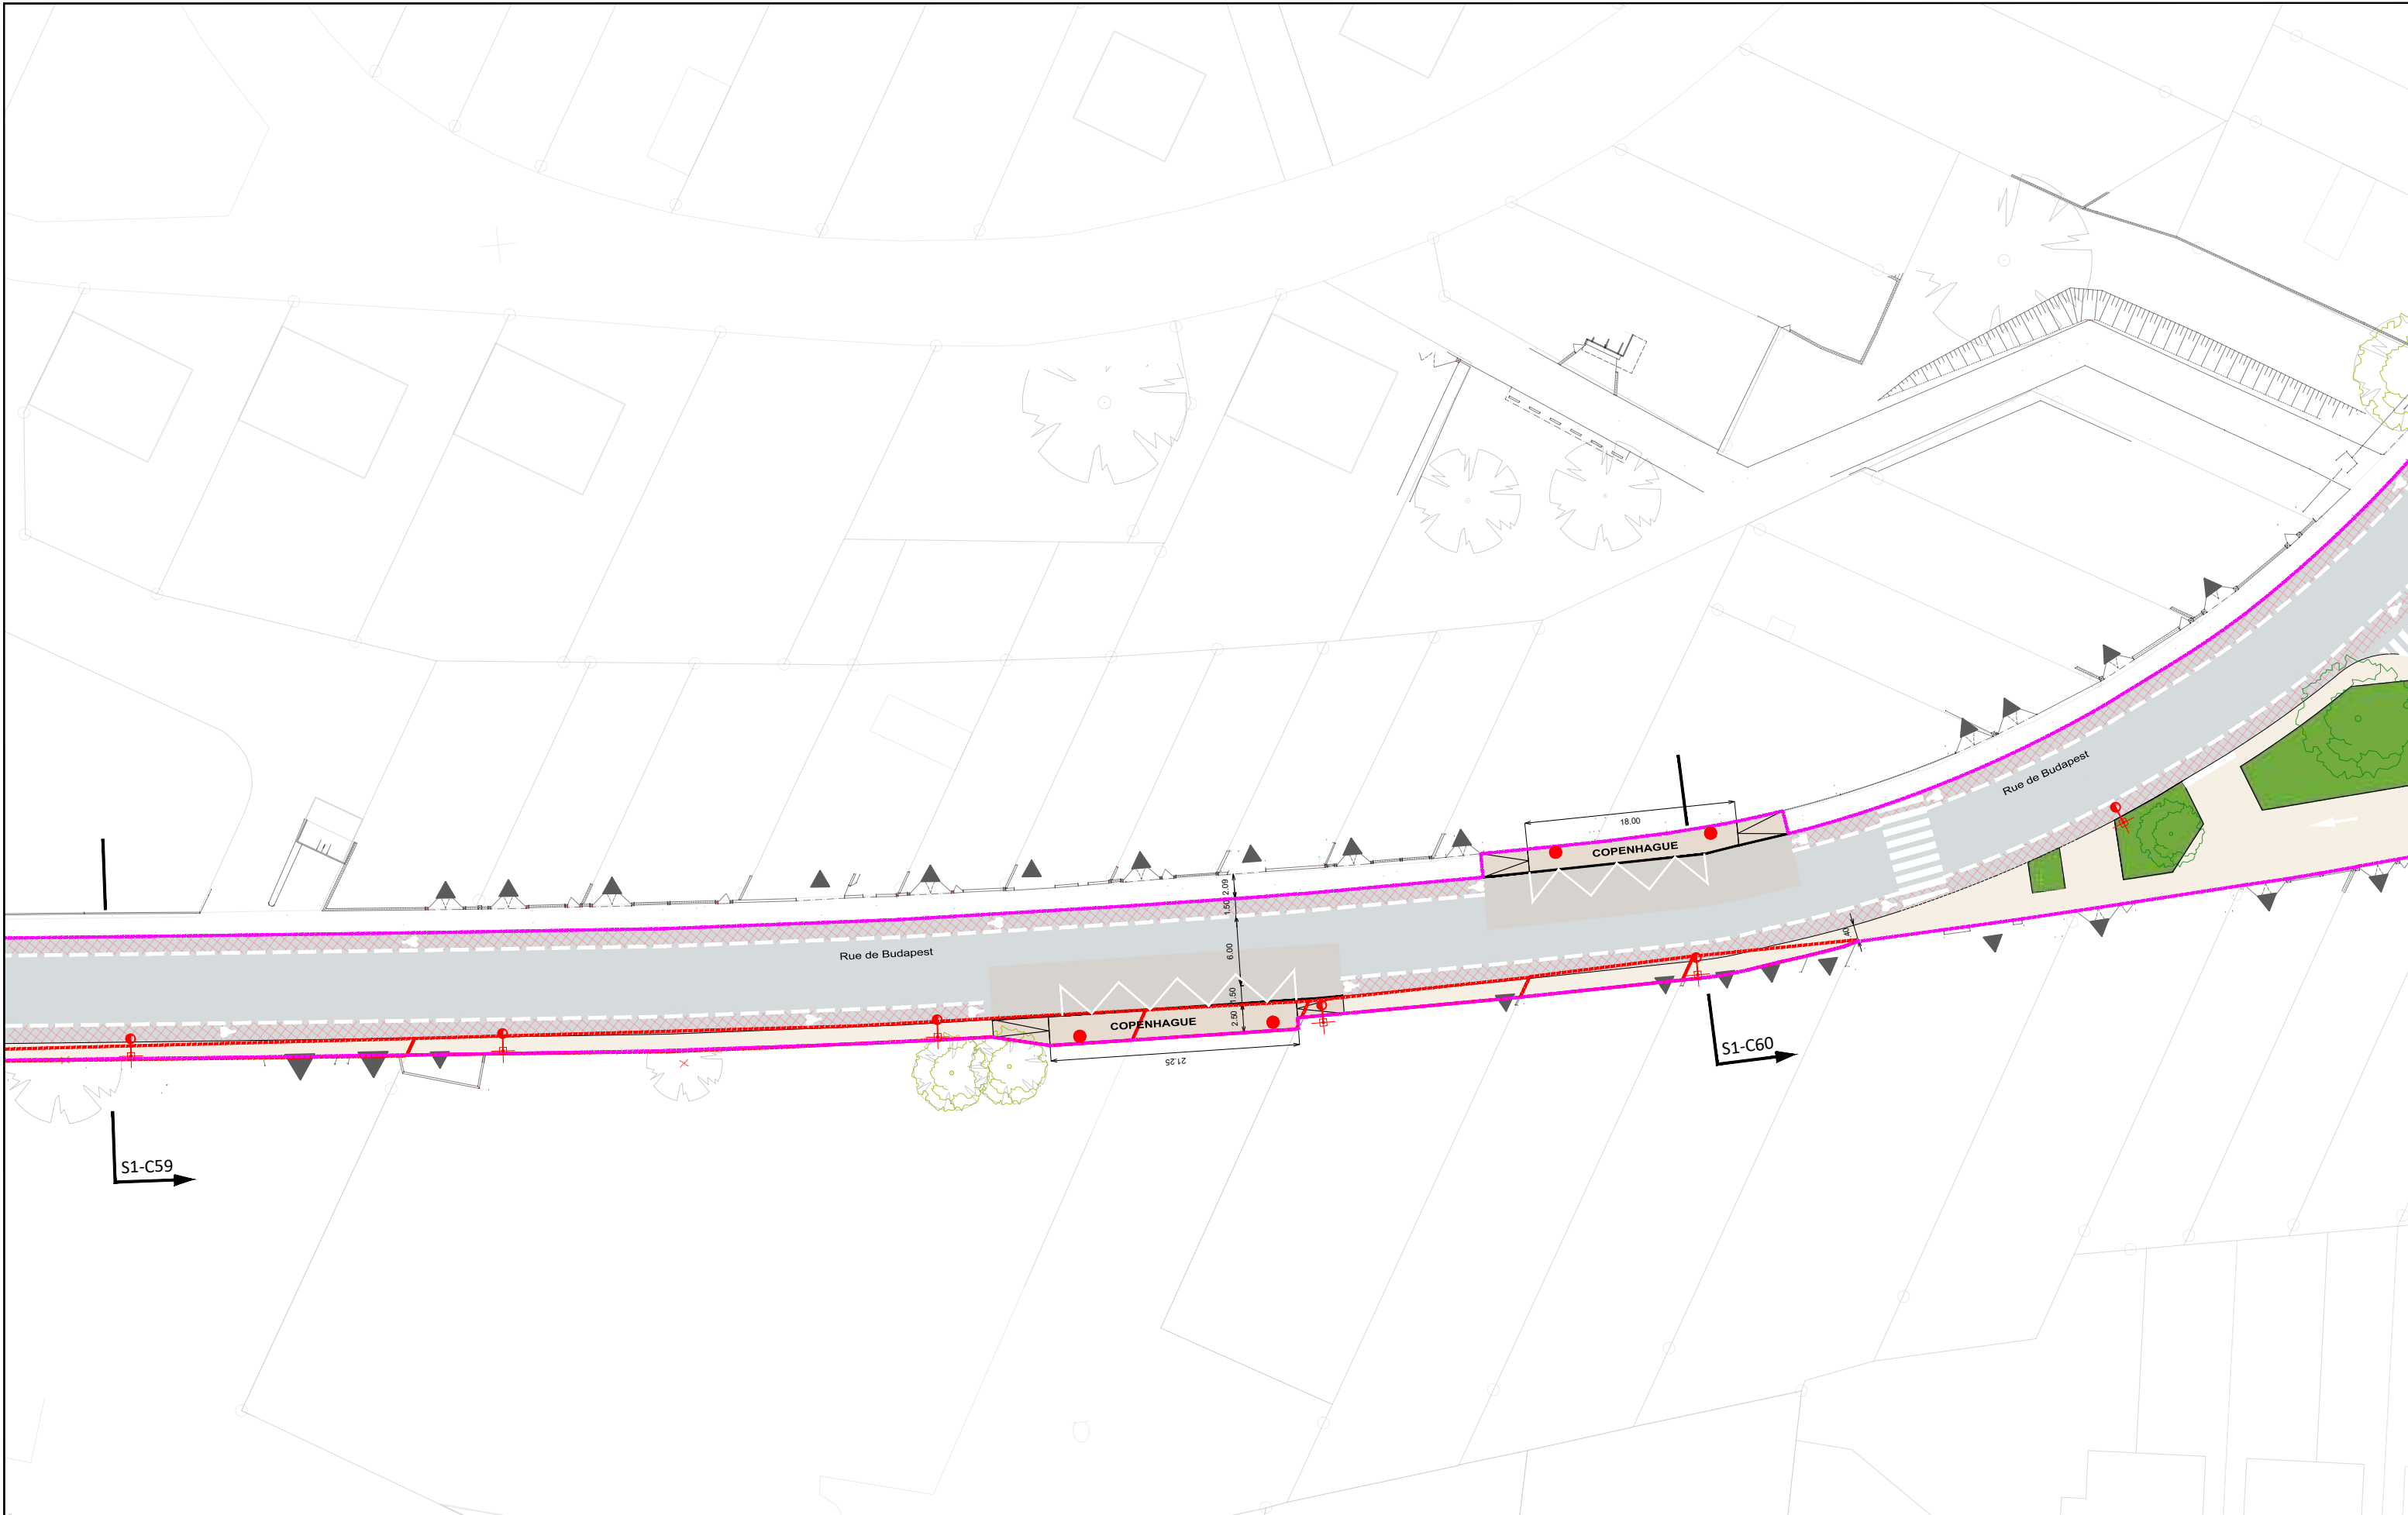

**AVANT-PROJET**  
RÉALISATION DE TROIS CHRONOLIGNES  
DE LE MANS MÉTROPOLE

**LE MANS (72)**  
**SEQUENCE 01**

**Plan d'insertion**  
Rue de Budapest  
Copenhague

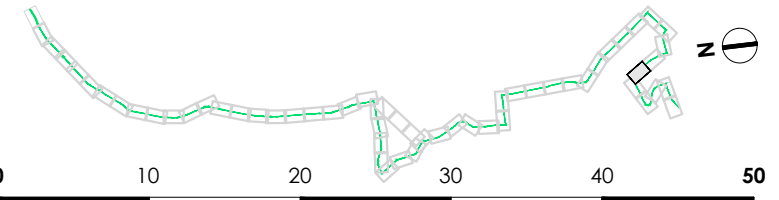

**P01-52**  
C4  
VAR  
Solution



Auteur : SGI

Date création : 06/08/2021

Maj :

Ech : 1/500

Indice : A


Fichier : 3CL\_AVP\_MOEG\_PAUME\_AU\_SEQ1\_001\_A



**AVANT-PROJET**  
RÉALISATION DE TROIS CHRONOLIGNES  
DE LE MANS MÉTROPOLE

**LE MANS (72)**  
**SEQUENCE 01**

**Plan d'insertion**  
Avenue de Madrid

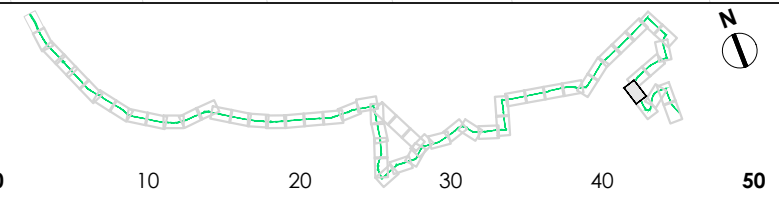

**P01-53**  
C4  
VAR  
Solution



Auteur : SGI

Date création : 06/08/2021

Maj :

Ech : 1/500

Indice : A

Fichier : 3CL\_AVP\_MOEG\_PAUME\_AU\_SEQ1\_001\_A







Saint-  
de  
Bellevue

Rue du Luxembourg

Rue de Lisborne

PAUL LOUIS JACQUES

Avenue de Madrid

PAUL LOUIS JACQUES

Rue Leveau


S1-C62




**AVANT-PROJET**  
RÉALISATION DE TROIS CHRONOLIGNES  
DE LE MANS MÉTROPOLE

**LE MANS (72)**  
**SEQUENCE 01**

**Plan d'insertion**  
Avenue de Madrid  
Paul Louis Jacques

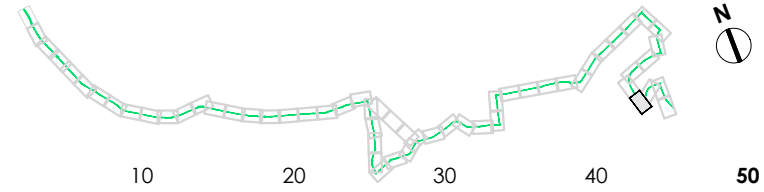


**P01-54**  
C4  
VAR  
Solution

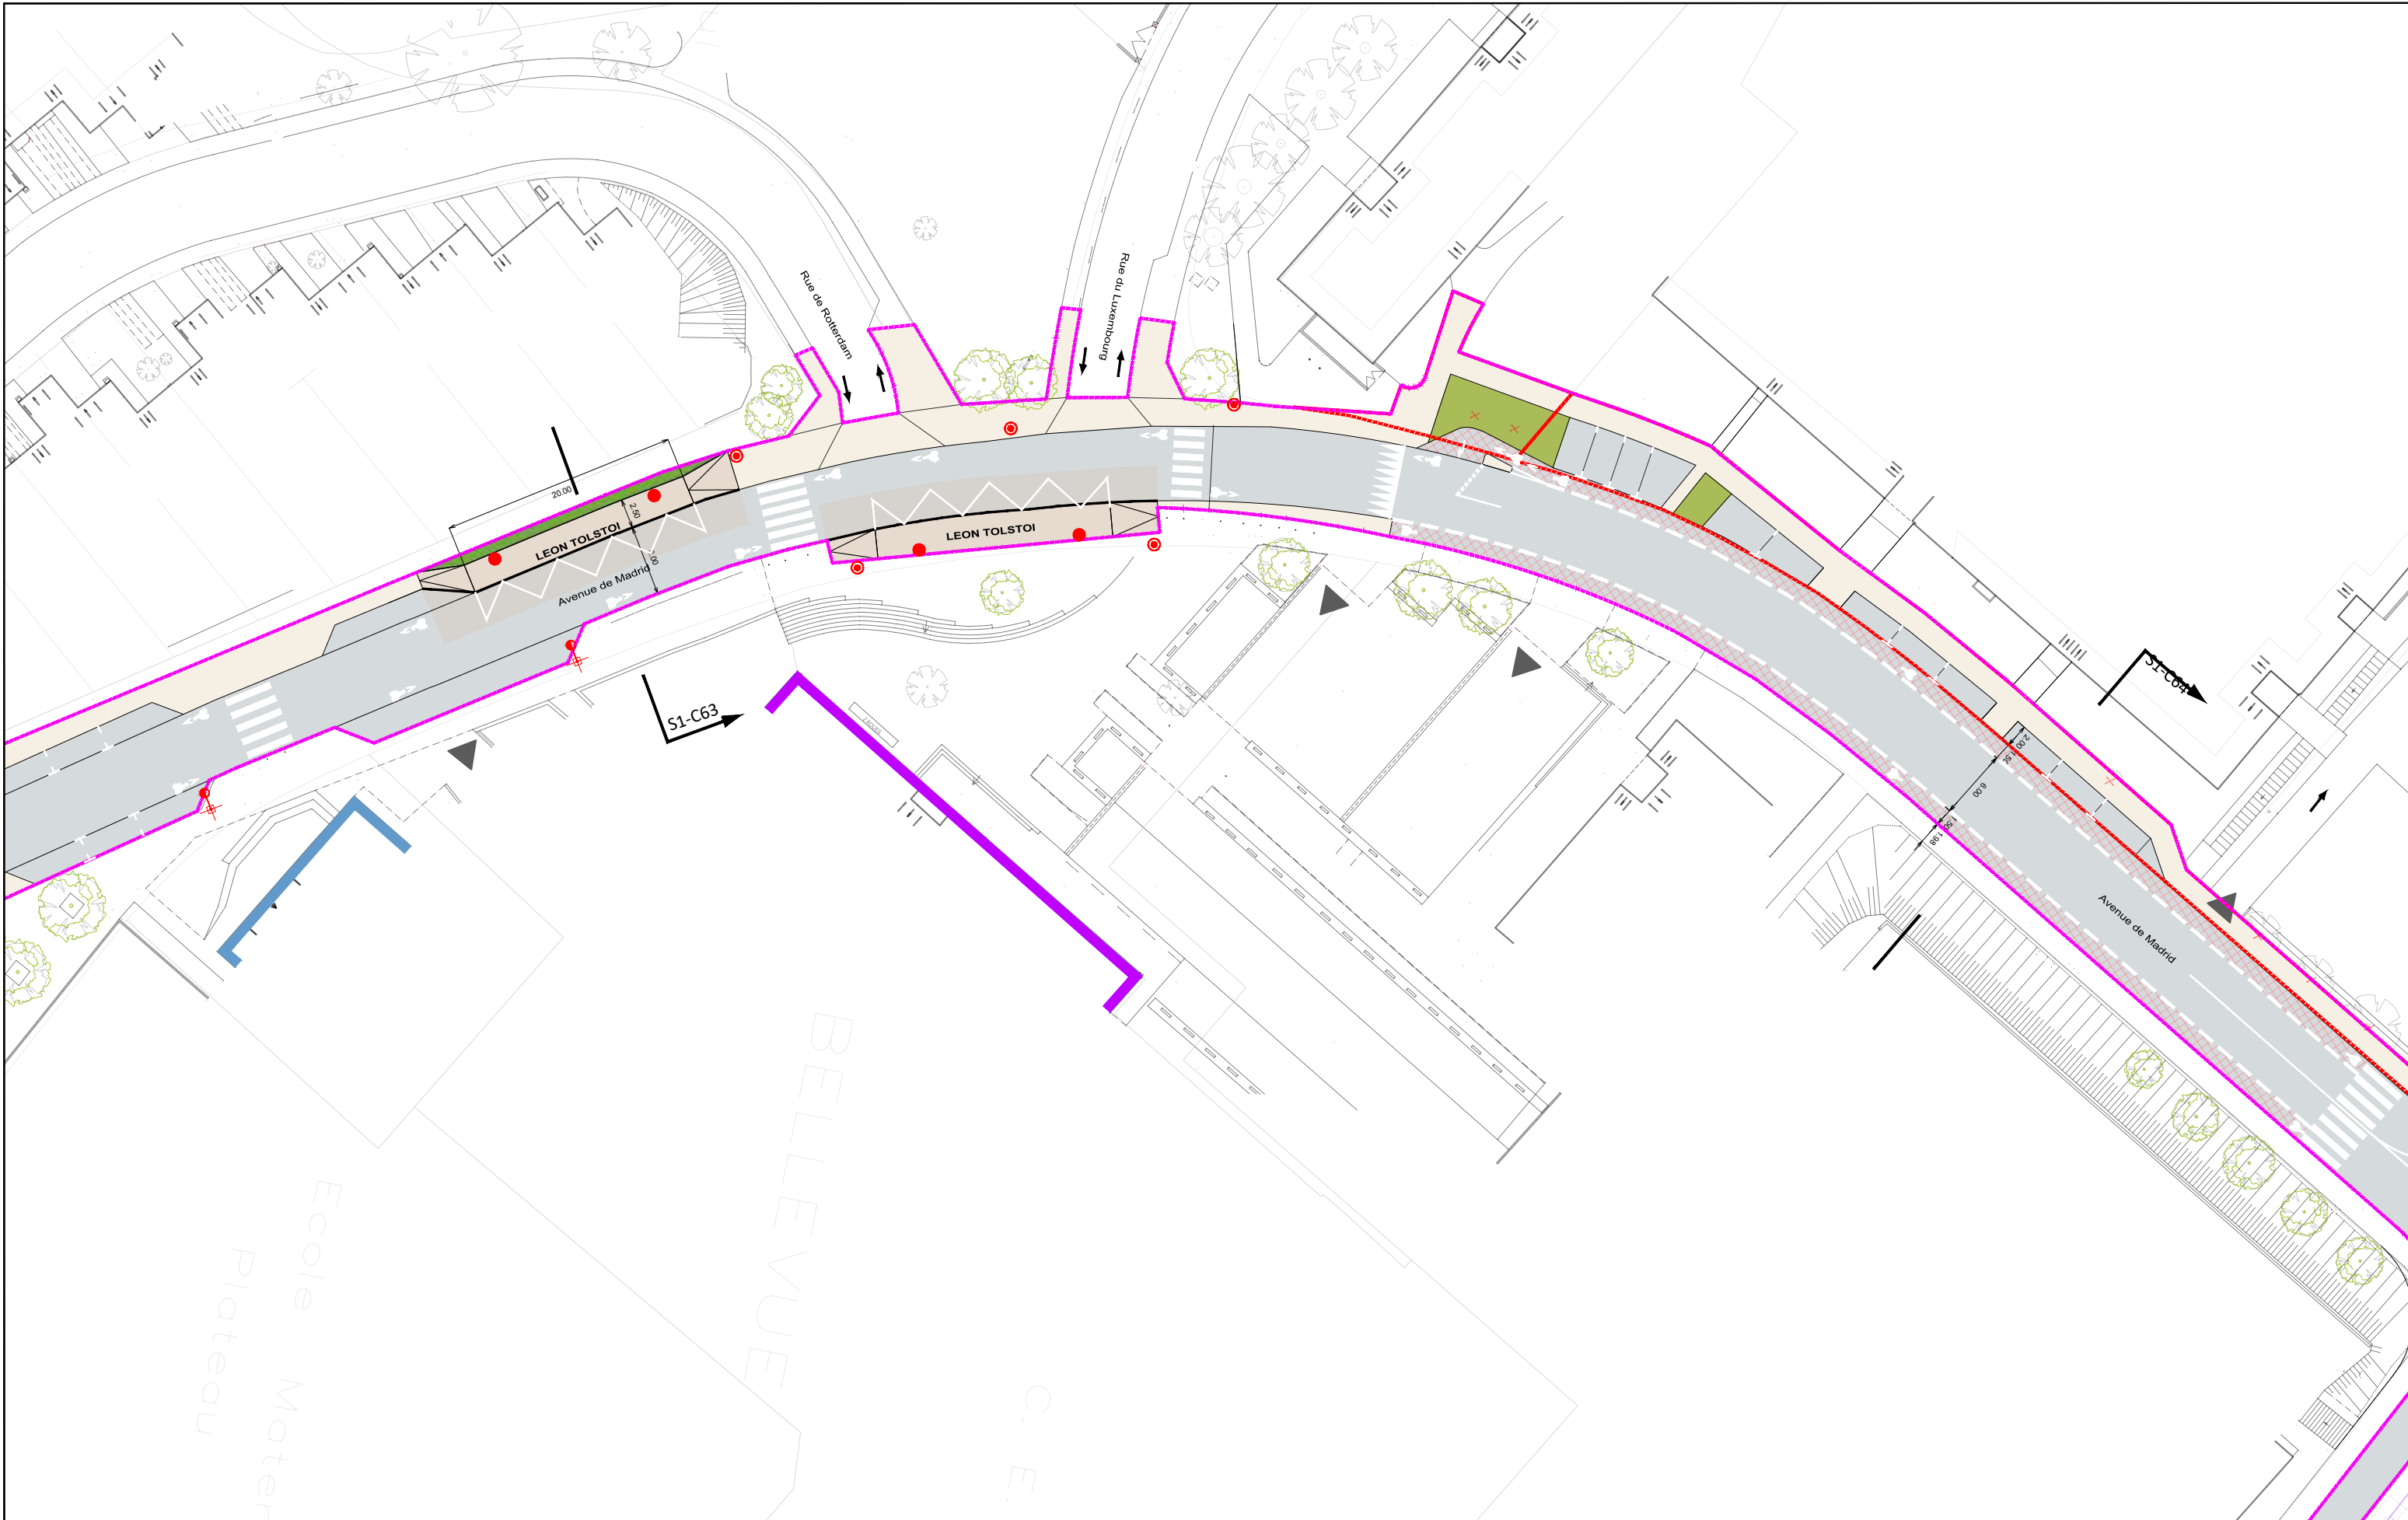


**AVANT-PROJET**  
 RÉALISATION DE TROIS CHRONOLIGNES  
 DE LE MANS MÉTROPOLE

**LE MANS (72)**  
**SEQUENCE 01**

**Plan d'insertion**  
 Avenue de Madrid  
 Leon Tolstoï

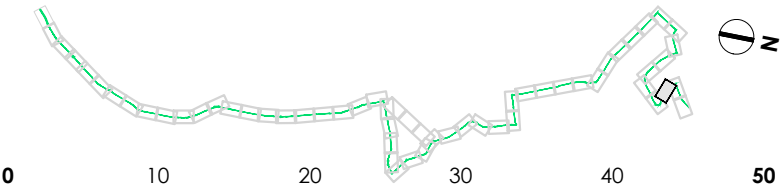

**P01-55**  
 C4  
 VAR  
 Solution

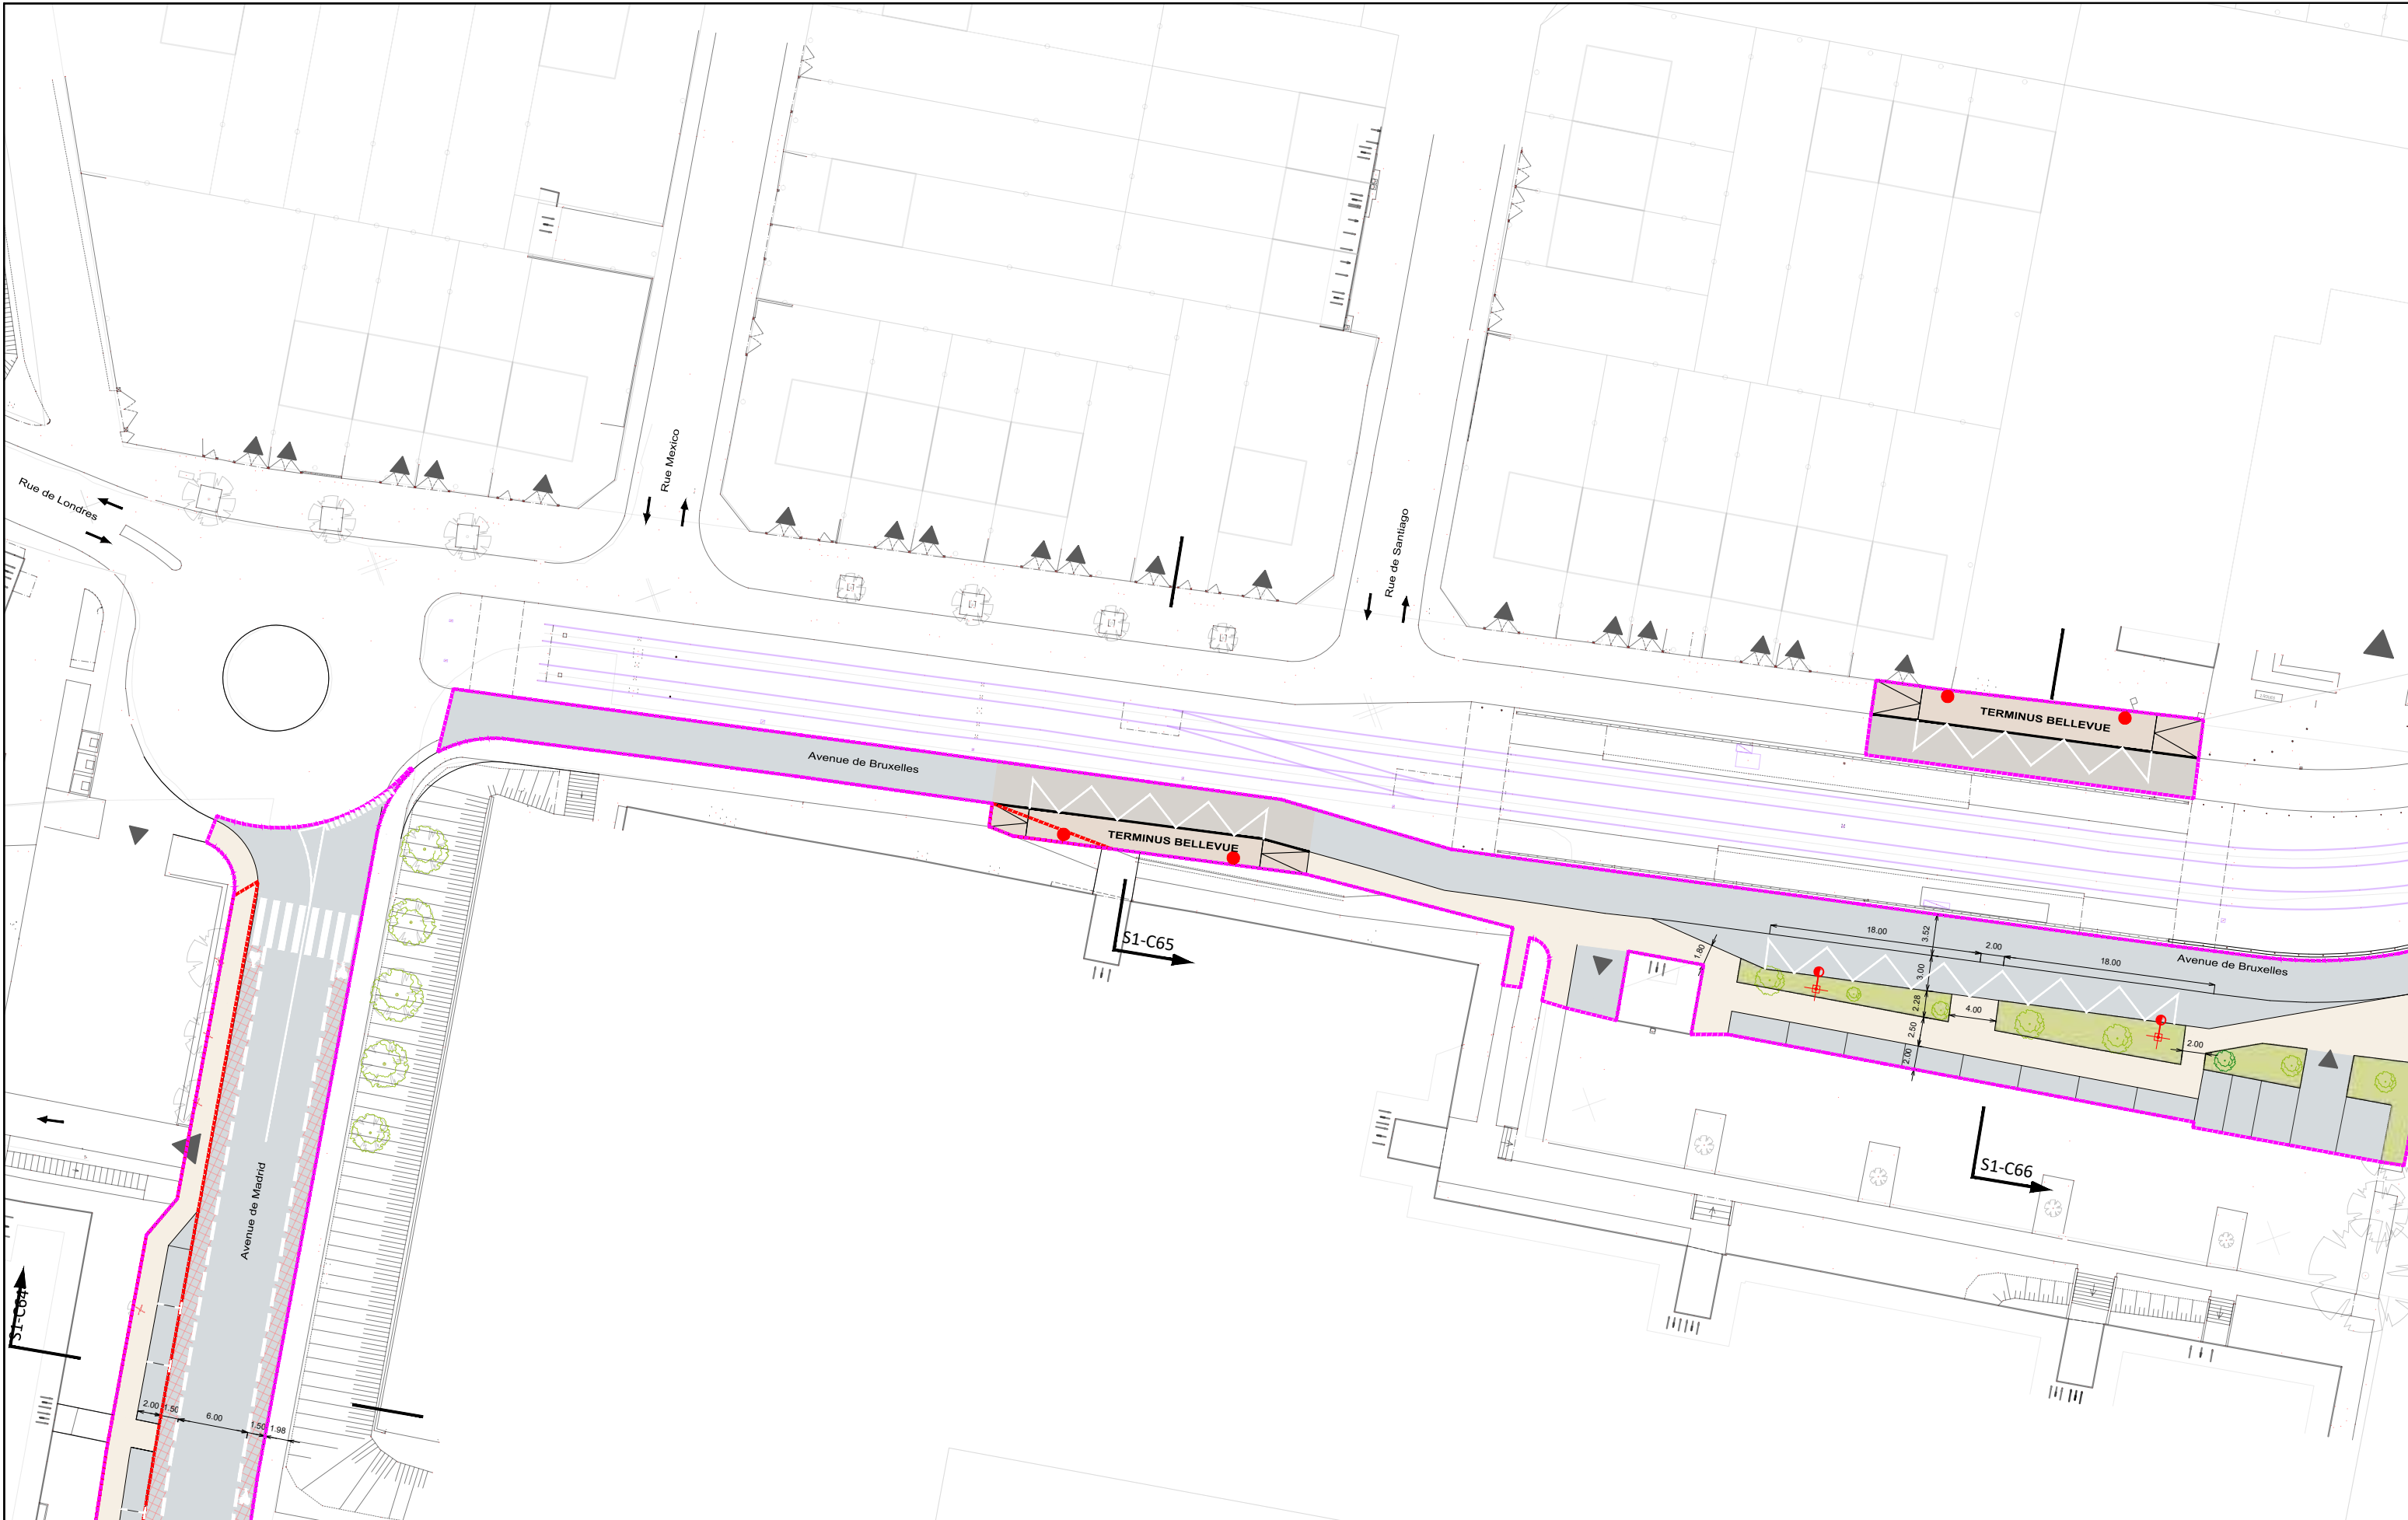


**AVANT-PROJET**  
RÉALISATION DE TROIS CHRONOLIGNES  
DE LE MANS MÉTROPOLE

**LE MANS (72)**  
**SEQUENCE 01**

**Plan d'insertion**

Avenue de Bruxelles  
Bellevue - Hauts de Coulaines

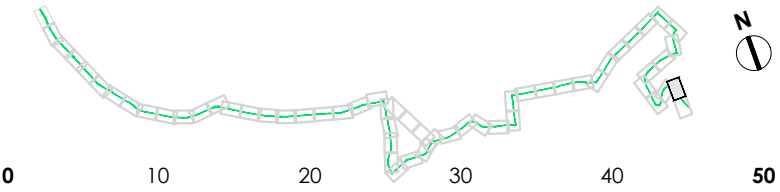

**P01-56**

C4

VAR

Solution



Auteur : SGI


Date création : 06/08/2021

Maj :

Ech : 1/500

Indice : A


Fichier : 3CL\_AVP\_MOEG\_PAUME\_AU\_SEQ1\_001\_A

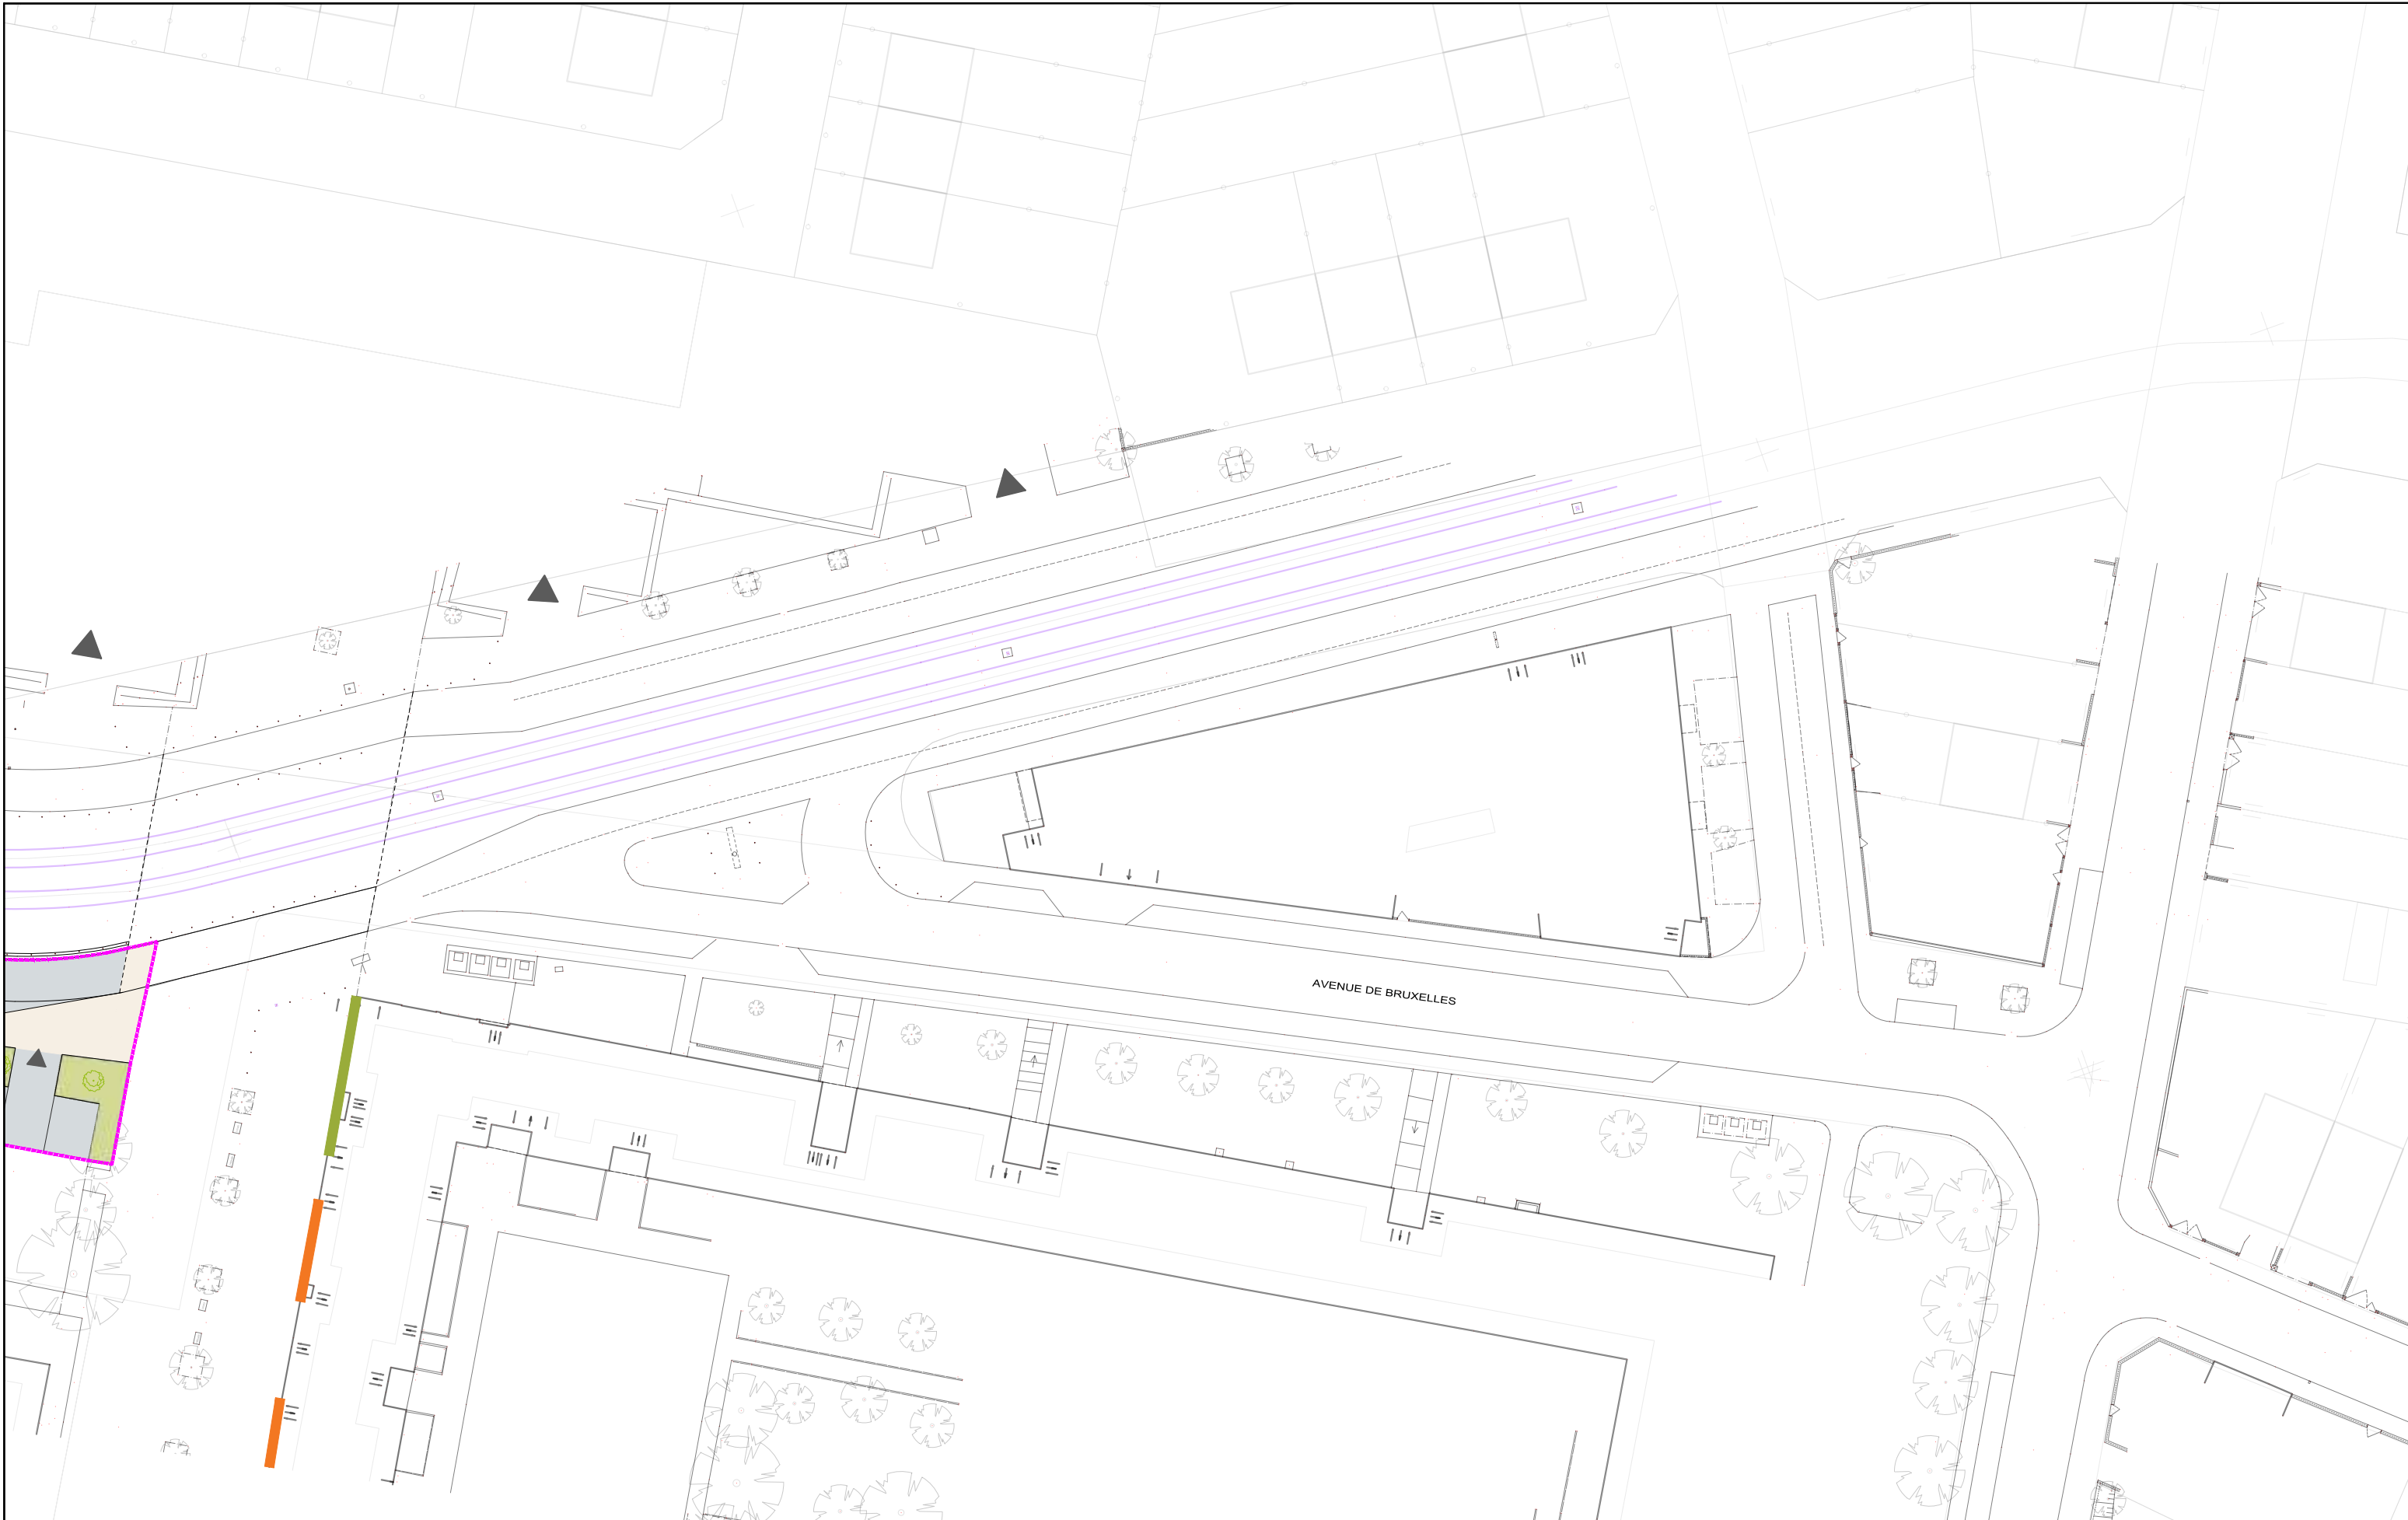

**AVANT-PROJET**  
RÉALISATION DE TROIS CHRONOLIGNES  
DE LE MANS MÉTROPOLE

**LE MANS (72)**  
**SEQUENCE 01**

**Plan d'insertion**  
Avenue de Bruxelles

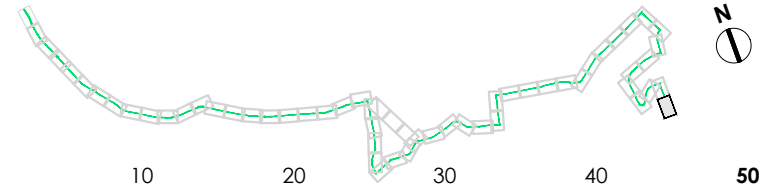

**P01-57**  
C4  
VAR  
Solution



Groupement de maîtrise d'œuvre



**CERAMIDE**  
Agence d'Ingénierie et paysage



**paume**<sup>®</sup>  
VILLES  
PASSAGES  
& MOBILITÉS

**SERUE**  
INGENIERIE

 **TRANSITEC**  
optimiseurs de mobilité - depuis 1954

---