

AVANT-PROJET
RÉALISATION DE TROIS CHRONOLIGNES
DE LE MANS MÉTROPOLE

LE MANS (72)
SEQUENCE 01

Plan d'insertion
Rue Wilbur Wright



Auteur : SGI


Date création : 06/08/2021

Maj :

Ech : 1/500

Indice : A

Fichier : 3CL_AVP_MOEG_PAUME_AU_SEQ1_001_A

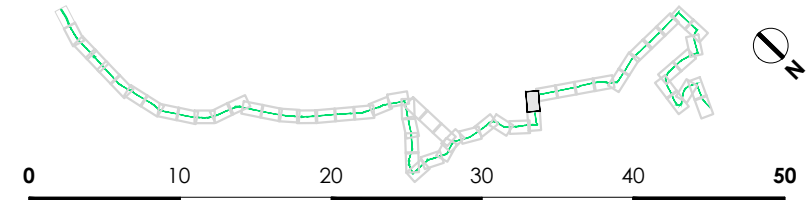


P01-38
C4
VAR
Solution

La Sarthe

(Rivière)

La Sarthe

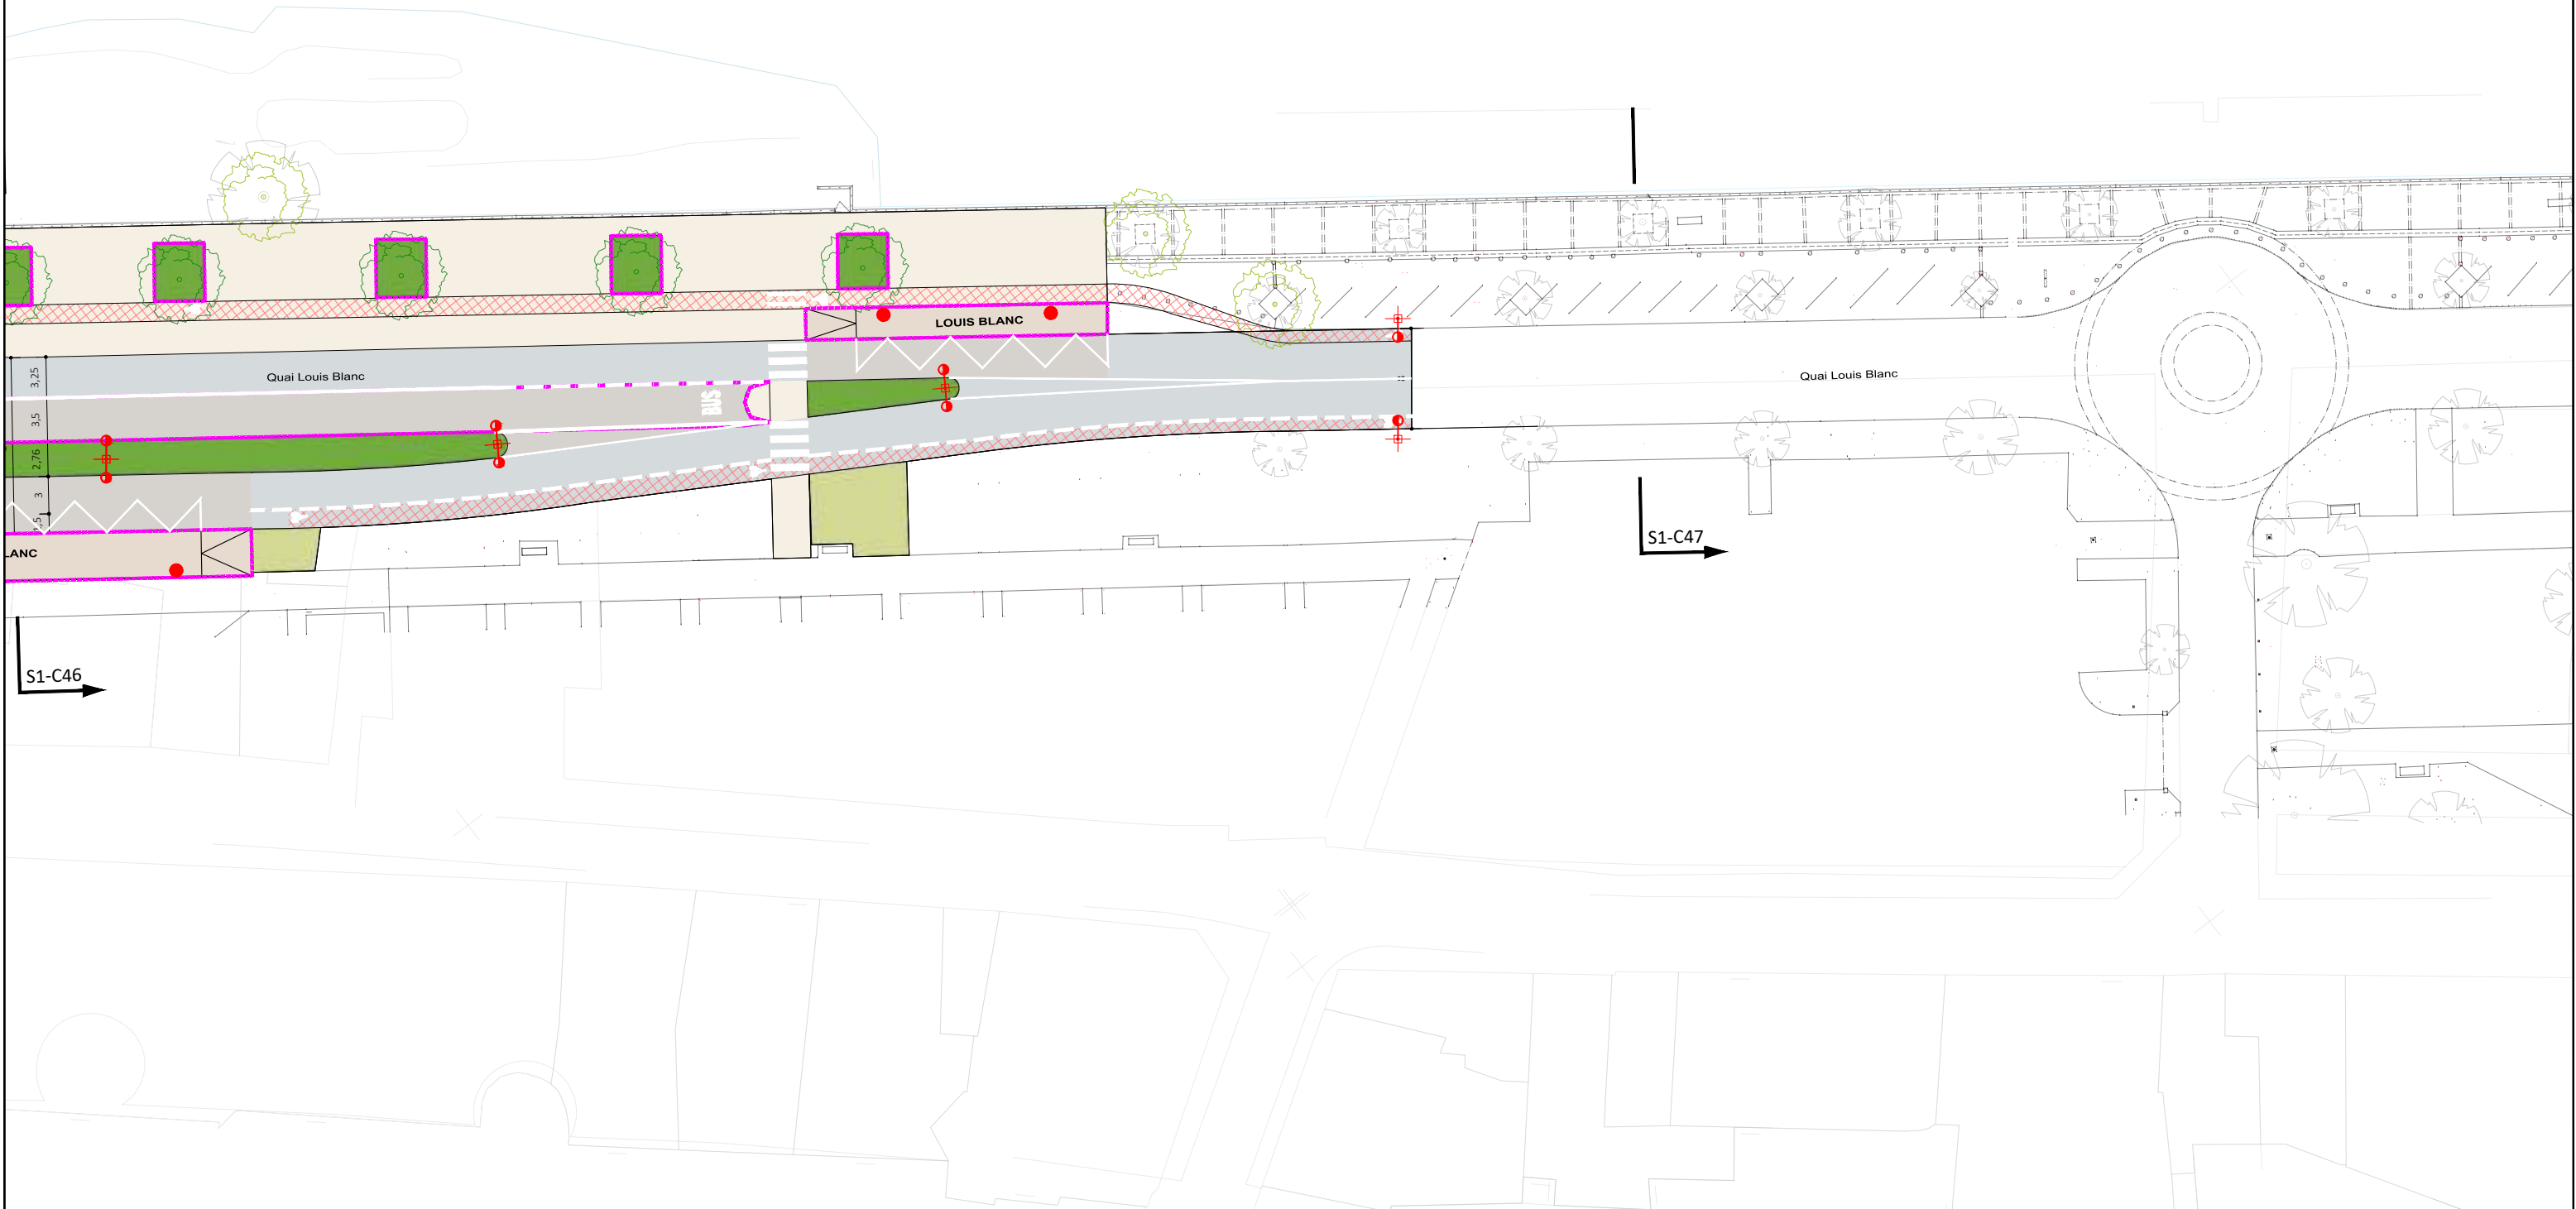

AVANT-PROJET
RÉALISATION DE TROIS CHRONOLIGNES
DE LE MANS MÉTROPOLE

LE MANS (72)
SEQUENCE 01

Plan d'insertion
Quai Louis Blanc



Auteur : SGI


Date création : 06/08/2021

Maj :


Ech : 1/500

Indice : A

Fichier : 3CL_AVP_MOEG_PAUME_AU_SEQ1_001_A

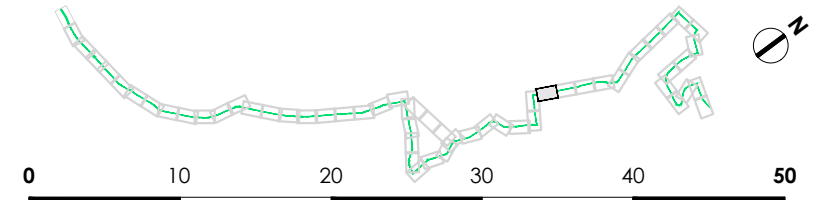


P01-39
C4
VAR
Solution

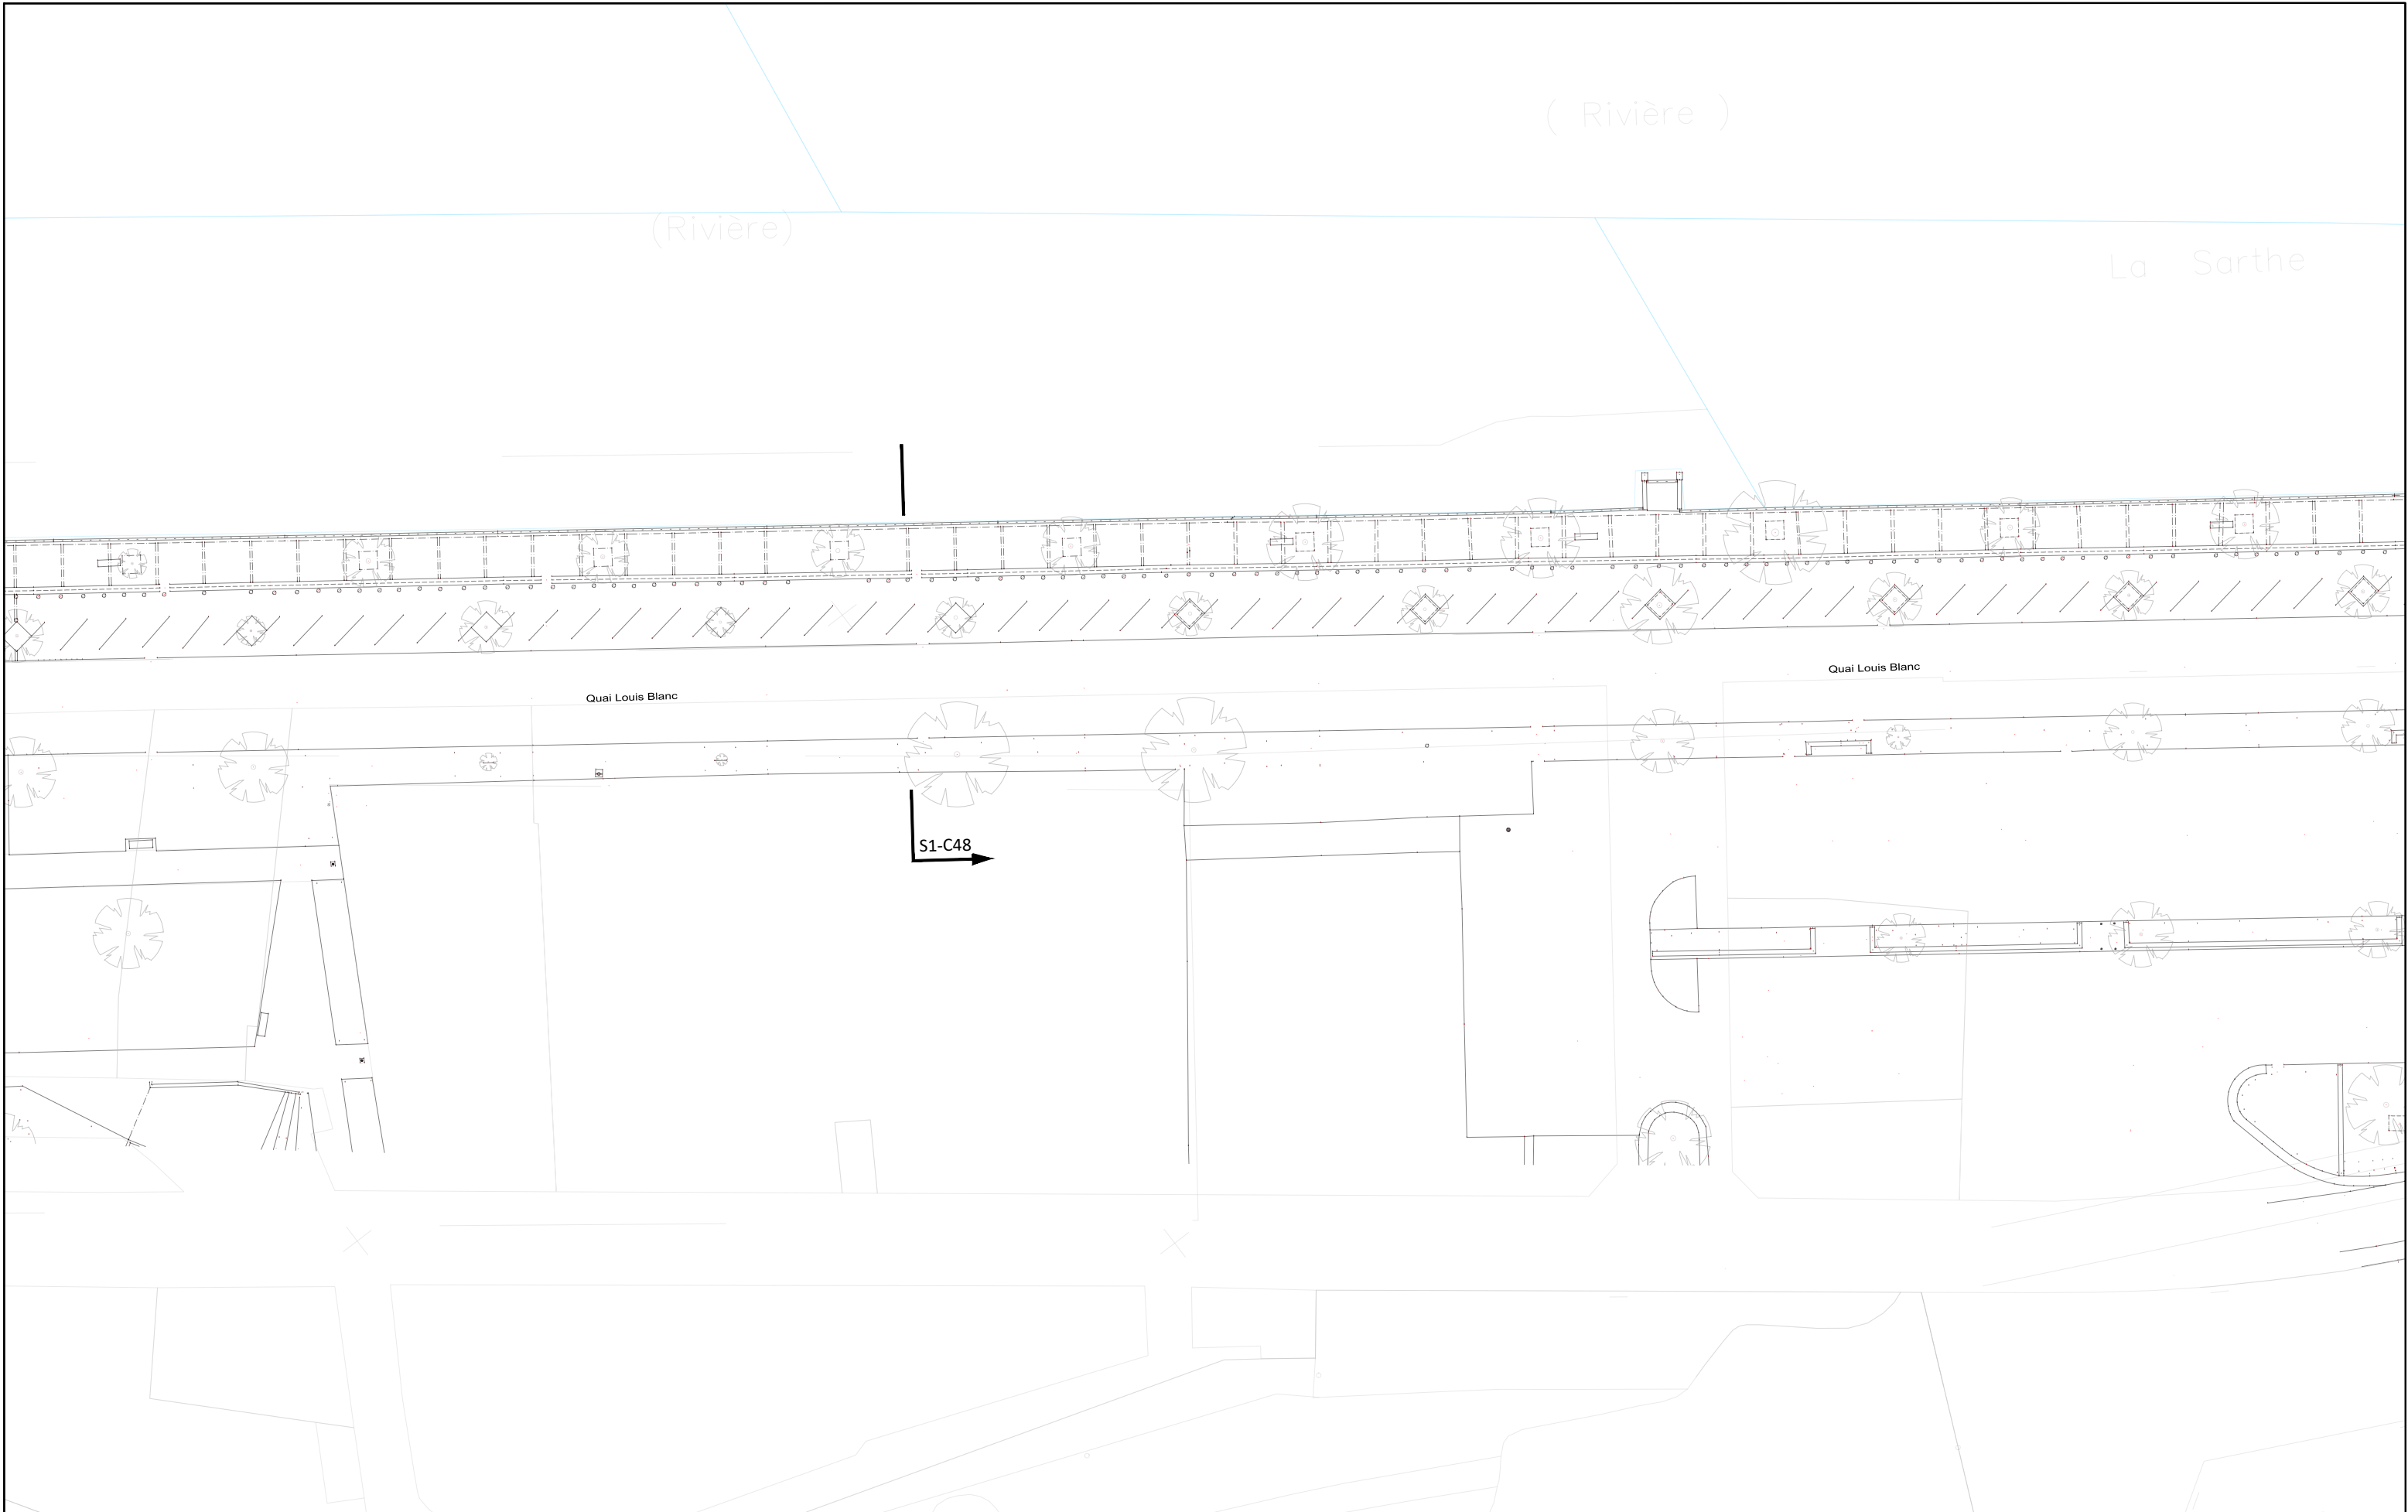

AVANT-PROJET
RÉALISATION DE TROIS CHRONOLIGNES
DE LE MANS MÉTROPOLE

LE MANS (72)
SEQUENCE 01

Plan d'insertion
Quai Louis Blanc

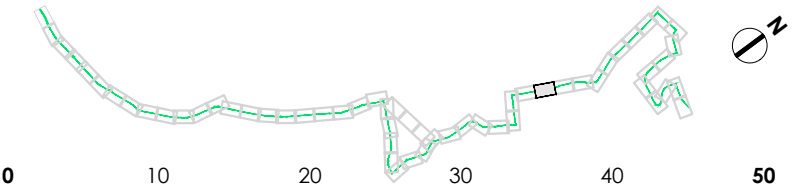


P01-40

C4

VAR


Solution

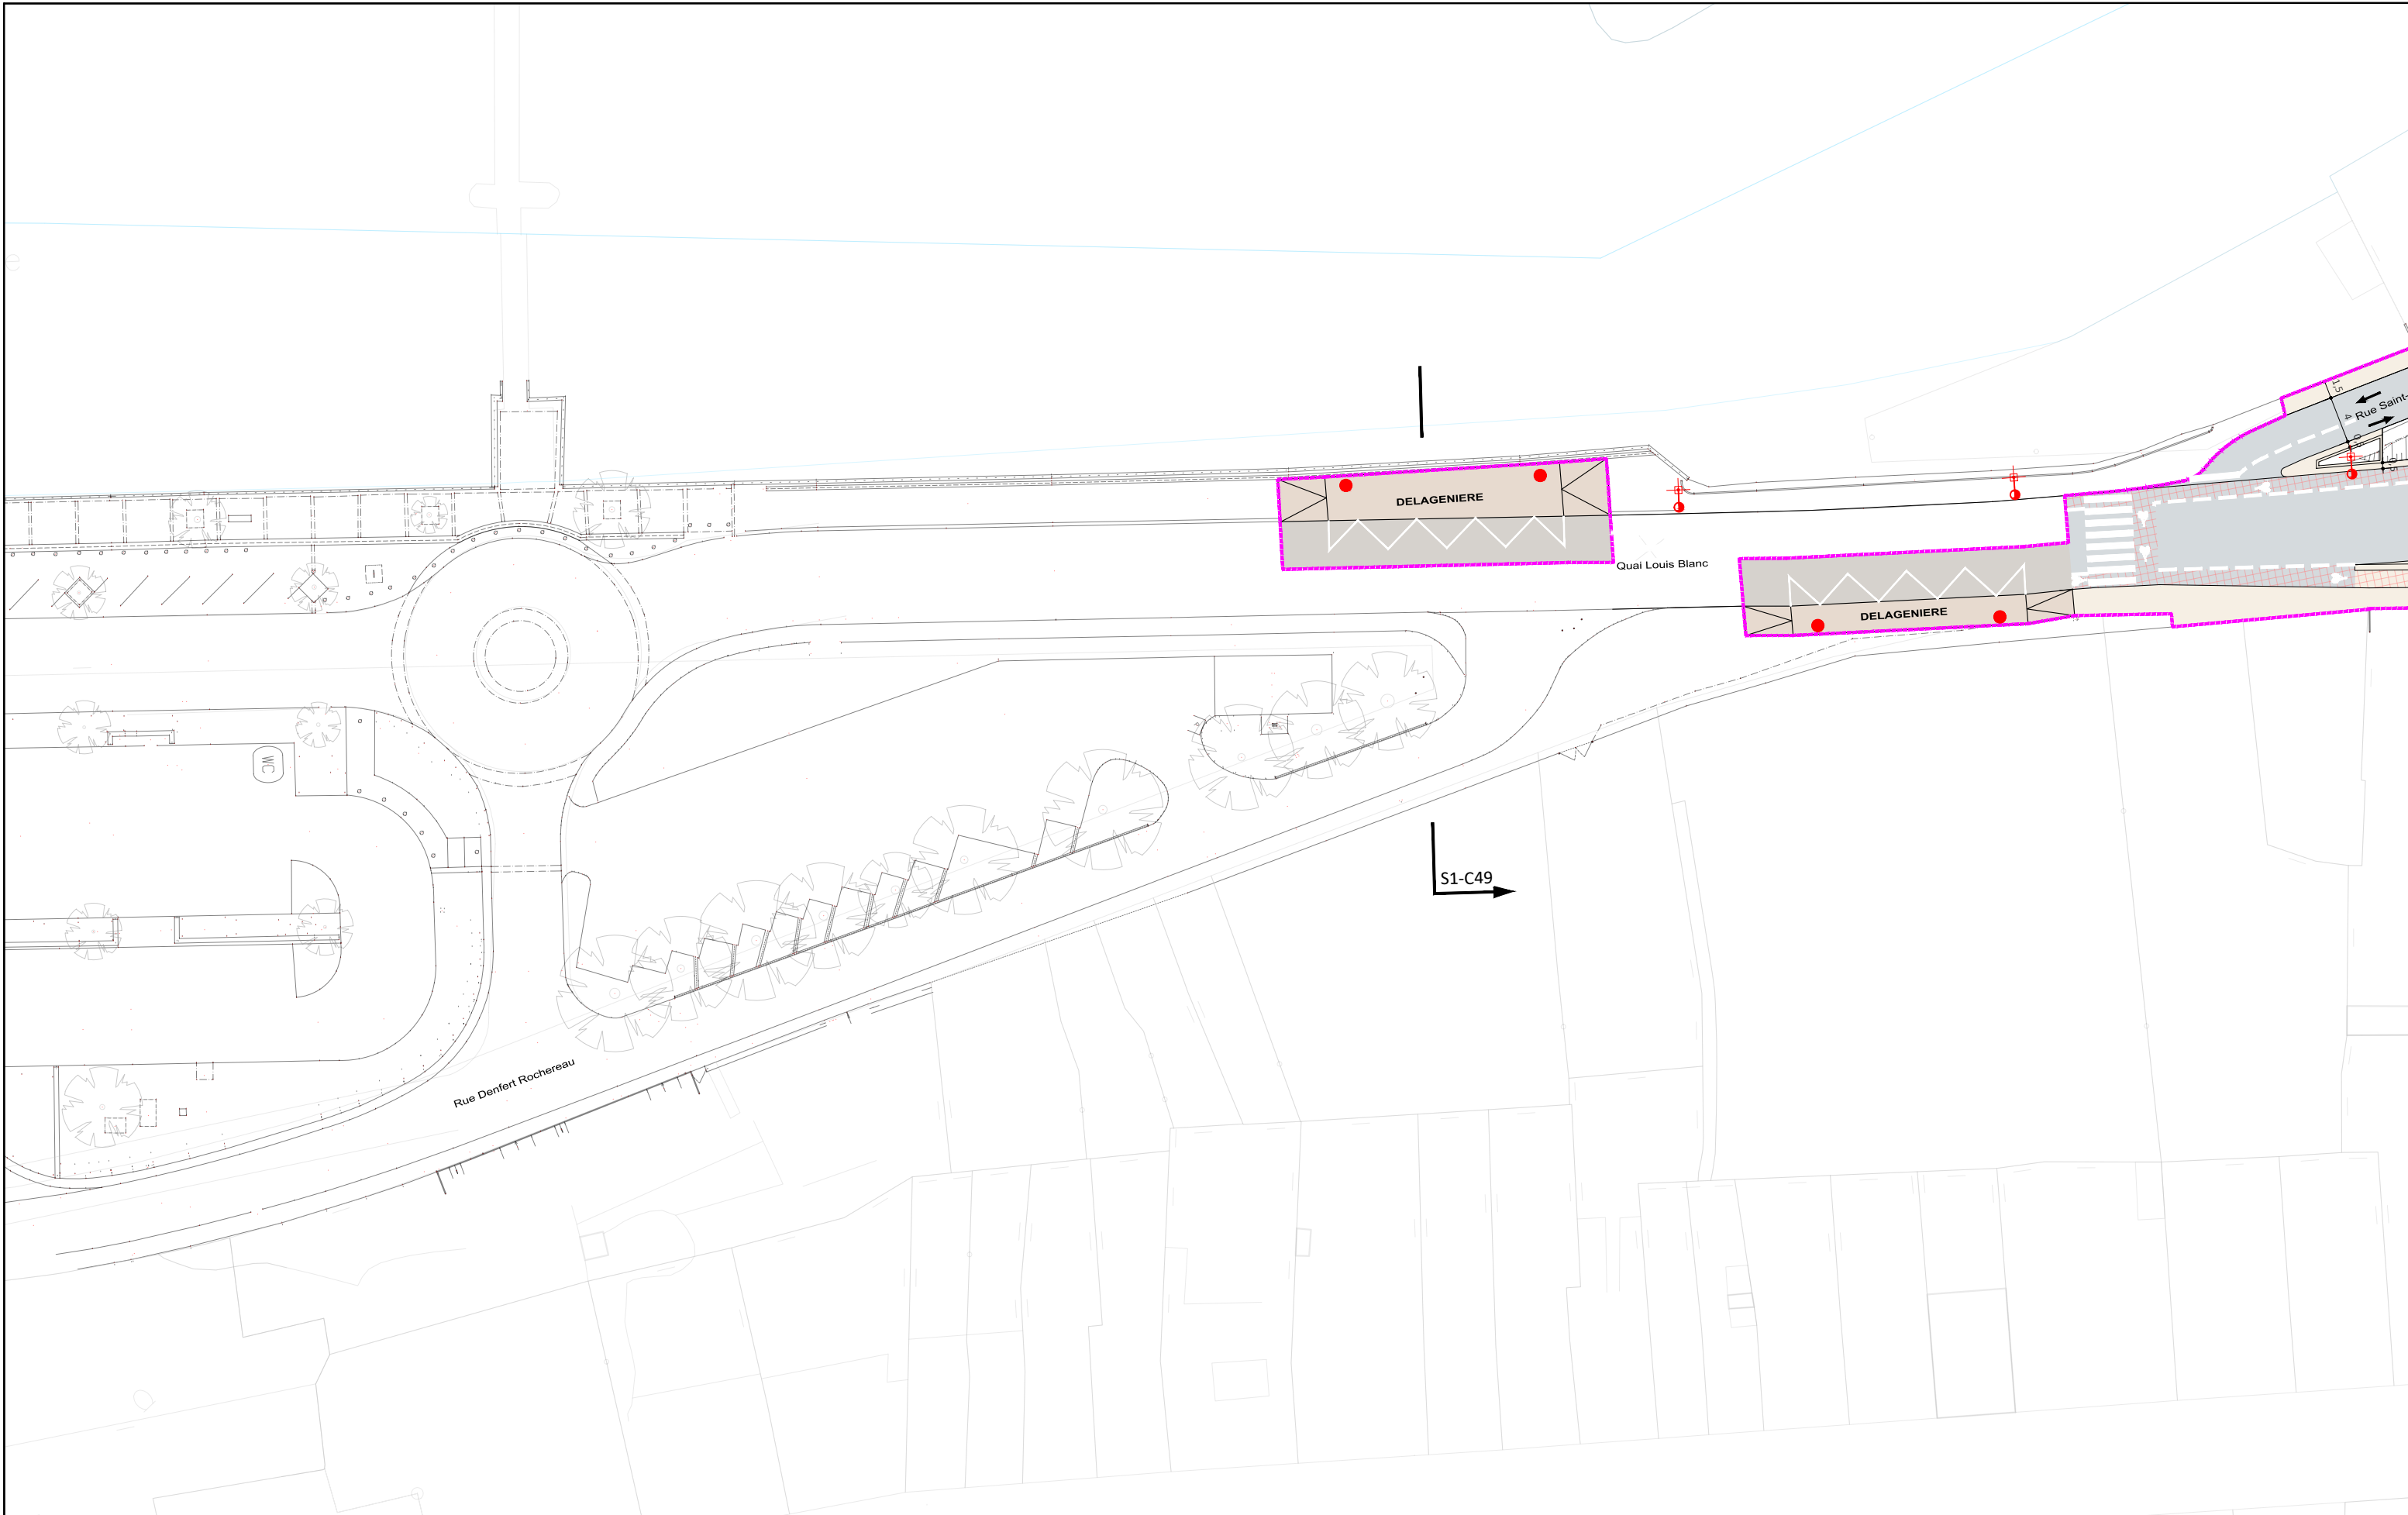

AVANT-PROJET
RÉALISATION DE TROIS CHRONOLIGNES
DE LE MANS MÉTROPOLE

LE MANS (72)
SEQUENCE 01

Plan d'insertion
Quai Louis Blanc

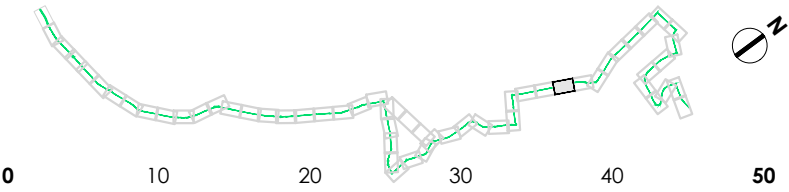

P01-41
C4
VAR
Solution



Auteur : SGI

Date création : 06/08/2021

Maj :

Ech : 1/500

Indice : A


Fichier : 3CL_AVP_MOEG_PAUME_AU_SEQ1_001_A



AVANT-PROJET
RÉALISATION DE TROIS CHRONOLIGNES
DE LE MANS MÉTROPOLE

LE MANS (72)
SEQUENCE 01

Plan d'insertion
Rue Alphonse Poitevin

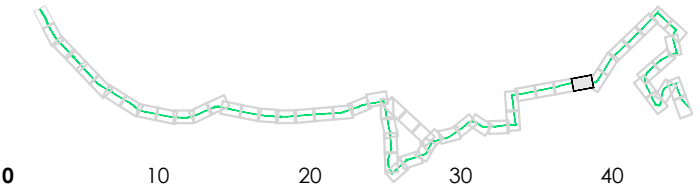

P01-42

C4


VAR

Solution



Auteur : SGI	Date création : 06/08/2021	Maj :	Ech : 1/500	Indice : A	Fichier : 3CL_AVP_MOEG_PAUME_AU_SEQ1_001_A
--------------	----------------------------	-------	-------------	------------	--




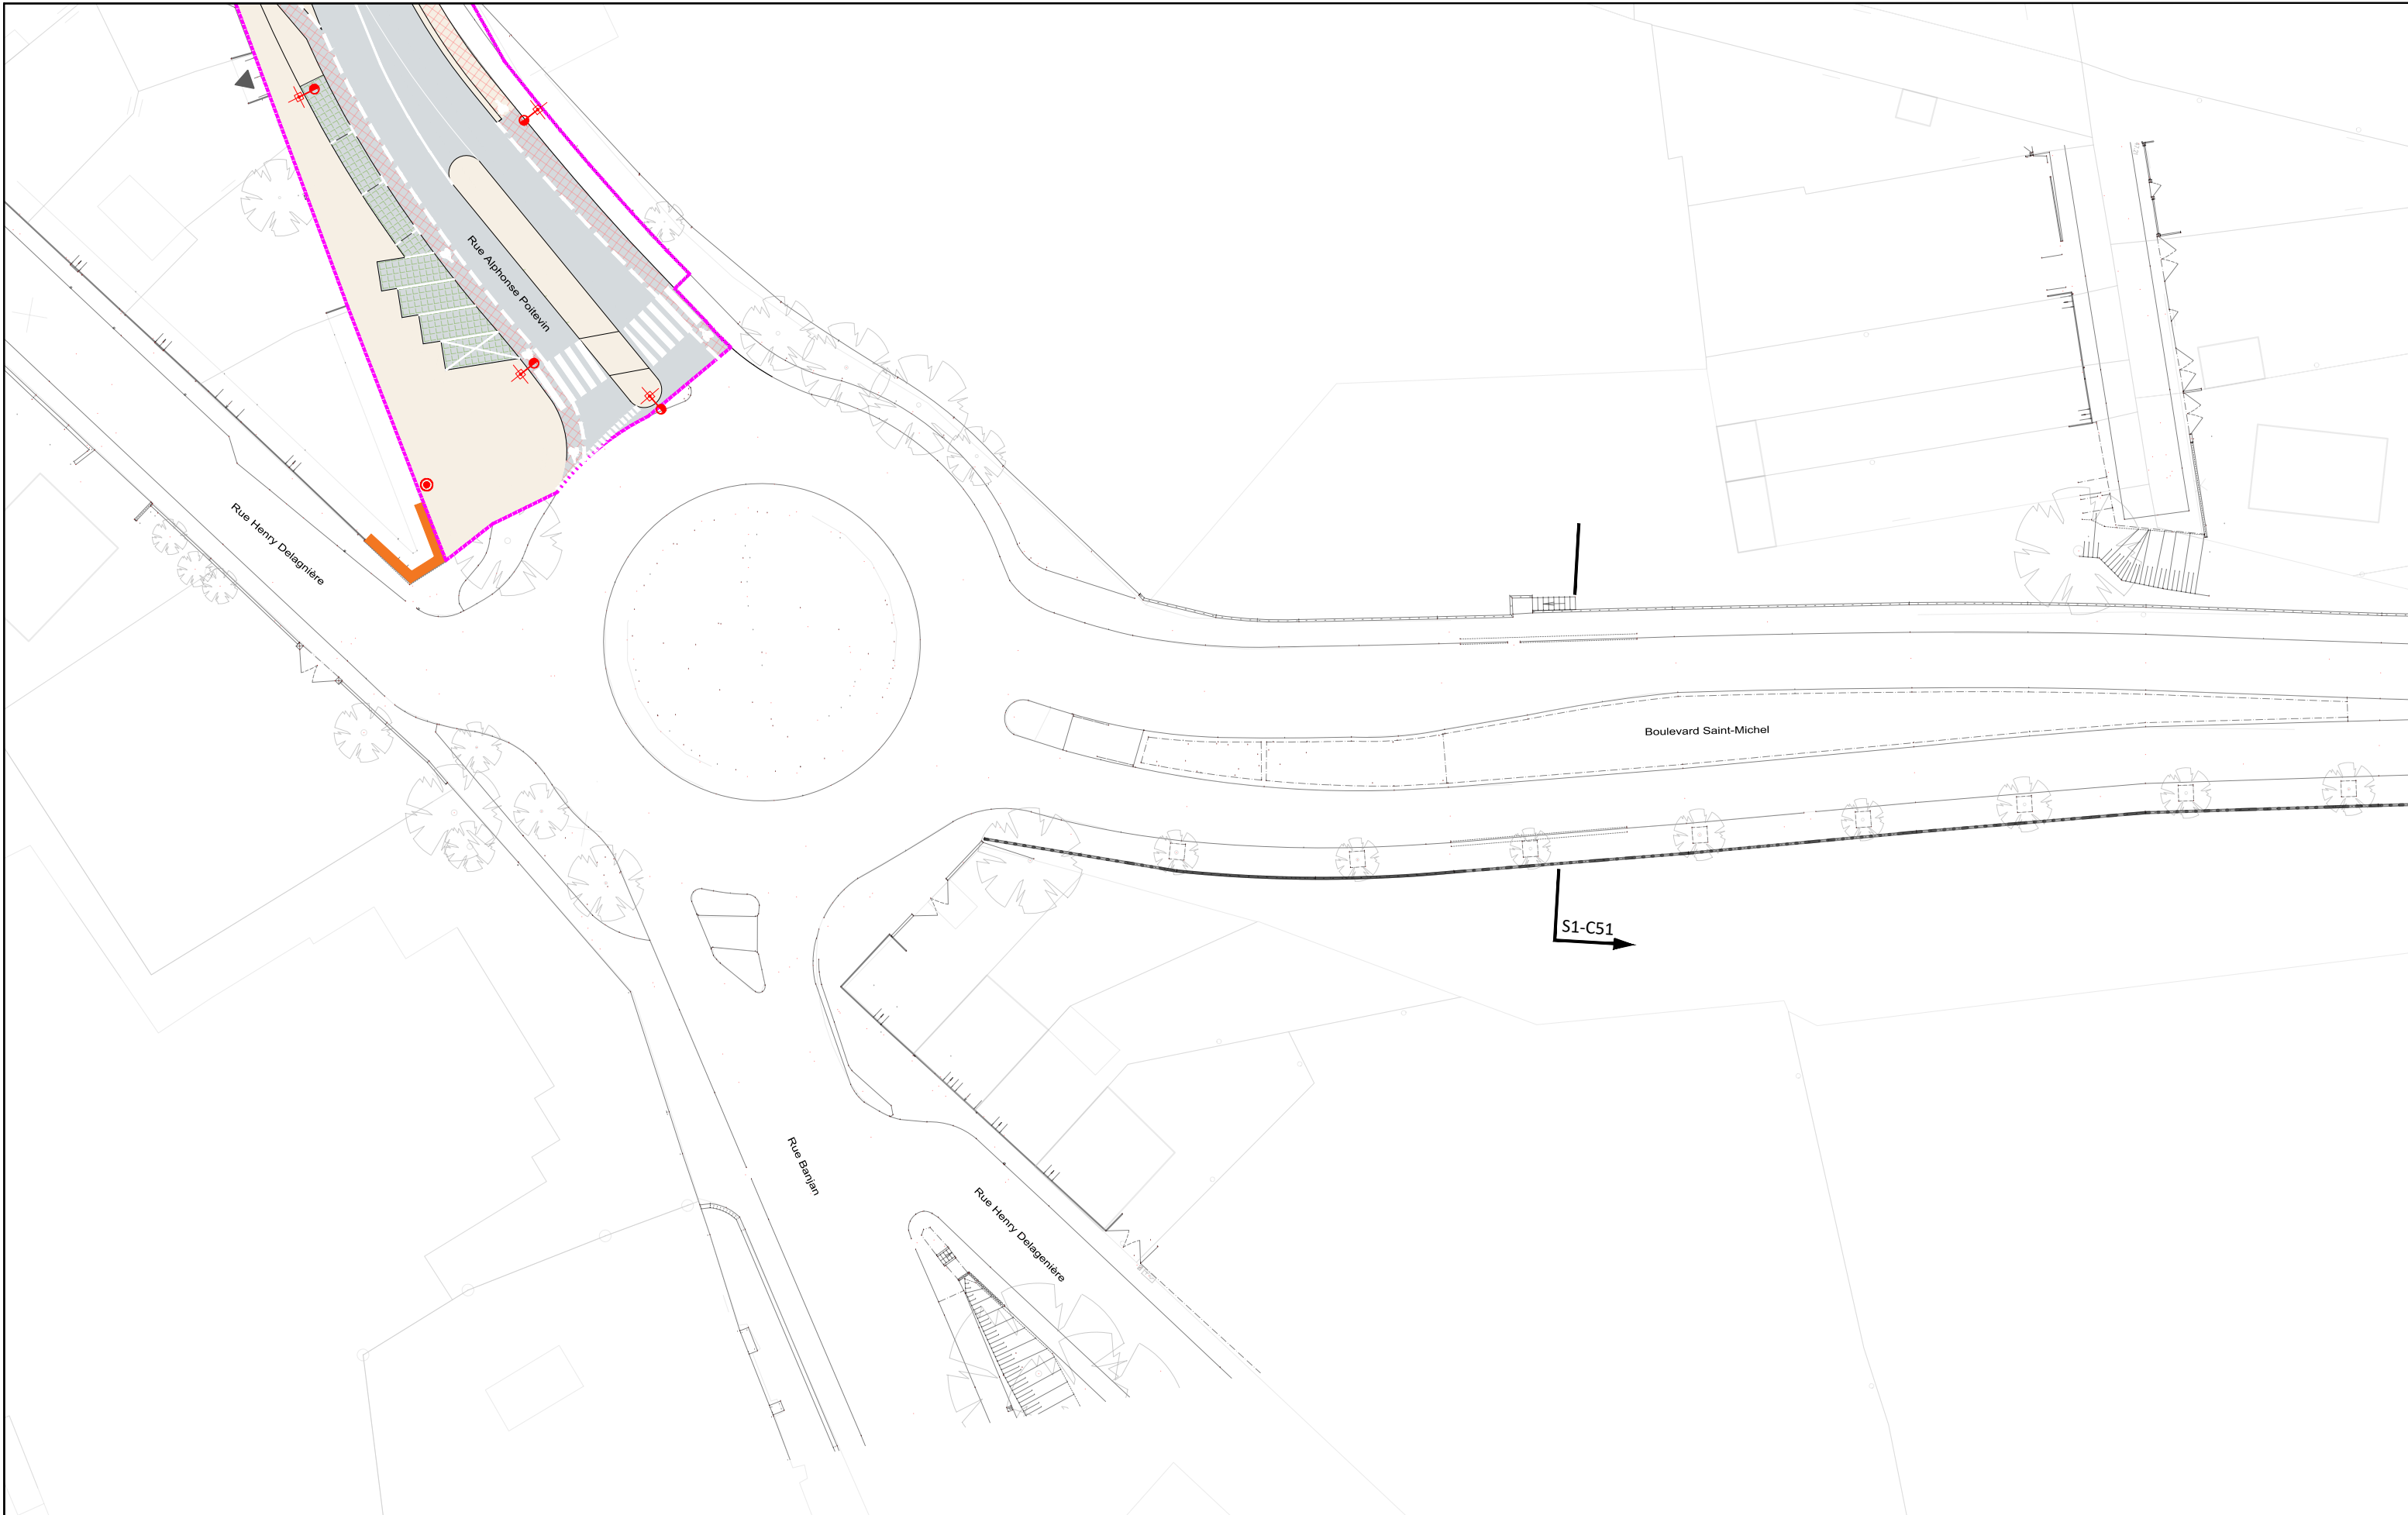


AVANT-PROJET
RÉALISATION DE TROIS CHRONOLIGNES
DE LE MANS MÉTROPOLE

LE MANS (72)
SEQUENCE 01

Plan d'insertion
Boulevard Saint Michel

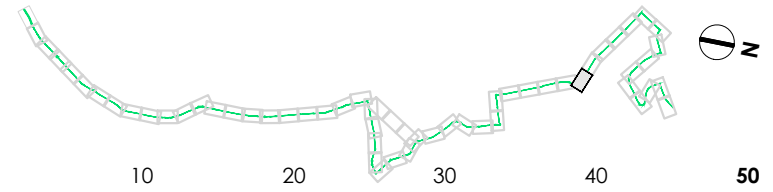


P01-43
C4
VAR
Solution

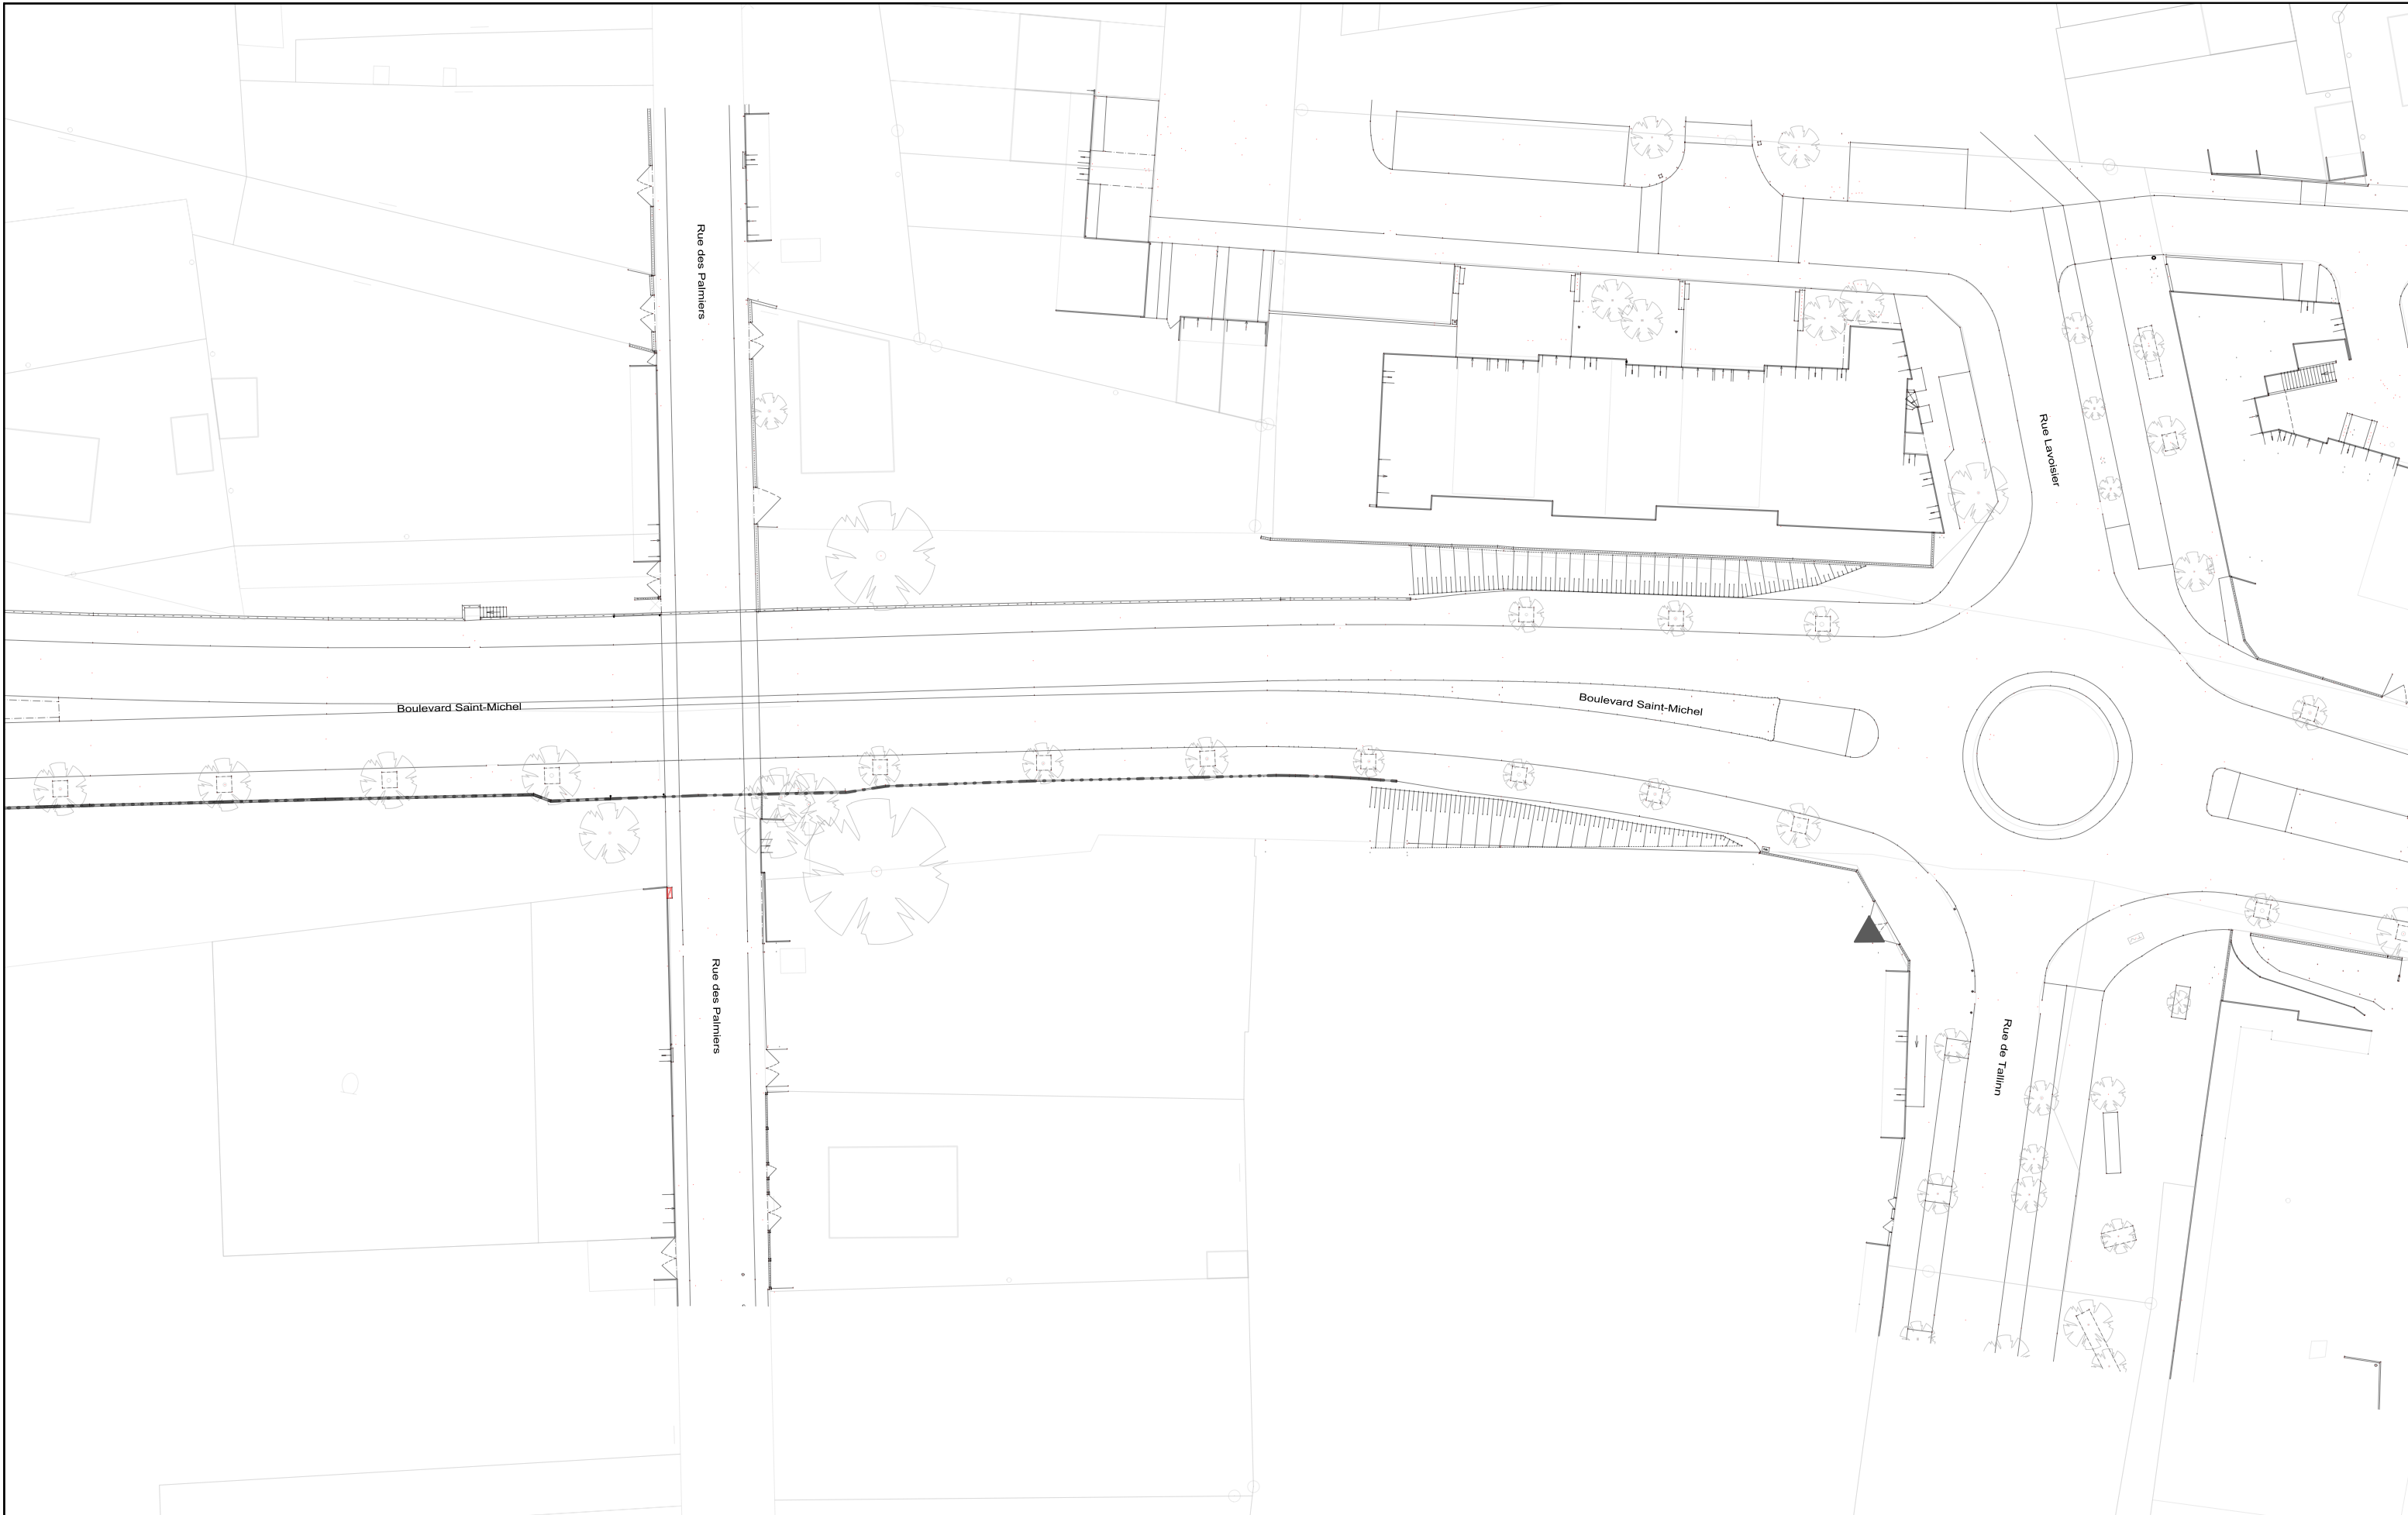

AVANT-PROJET
RÉALISATION DE TROIS CHRONOLIGNES
DE LE MANS MÉTROPOLE

LE MANS (72)
SEQUENCE 01

Plan d'insertion
Boulevard Saint Michel

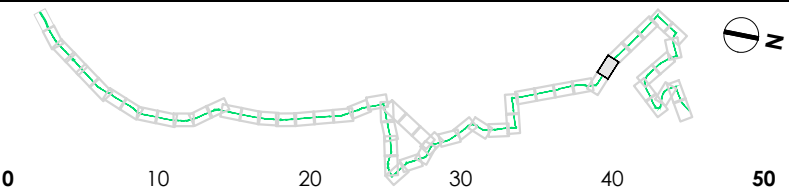

P01-44
C4
VAR
Solution



Auteur : SGI

Date création : 06/08/2021

Maj :

Ech : 1/500

Indice : A


Fichier : 3CL_AVP_MOEG_PAUME_AU_SEQ1_001_A



AVANT-PROJET
RÉALISATION DE TROIS CHRONOLIGNES
DE LE MANS MÉTROPOLE

LE MANS (72)
SEQUENCE 01

Plan d'insertion
Boulevard Saint Michel

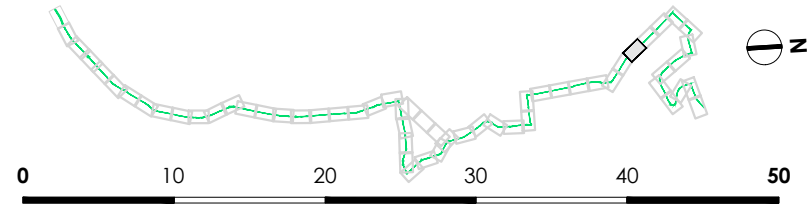


P01-45
C4

VAR
Solution

cerovia	transamo	LE MANS	Auteur : SGI	Date création : 06/08/2021	Maj :	Ech : 1/500	Indice : A	Fichier : 3CL_AVP_MOEG_PAUME_AU_SEQ1_001_A
---------	----------	---------	--------------	----------------------------	-------	-------------	------------	--




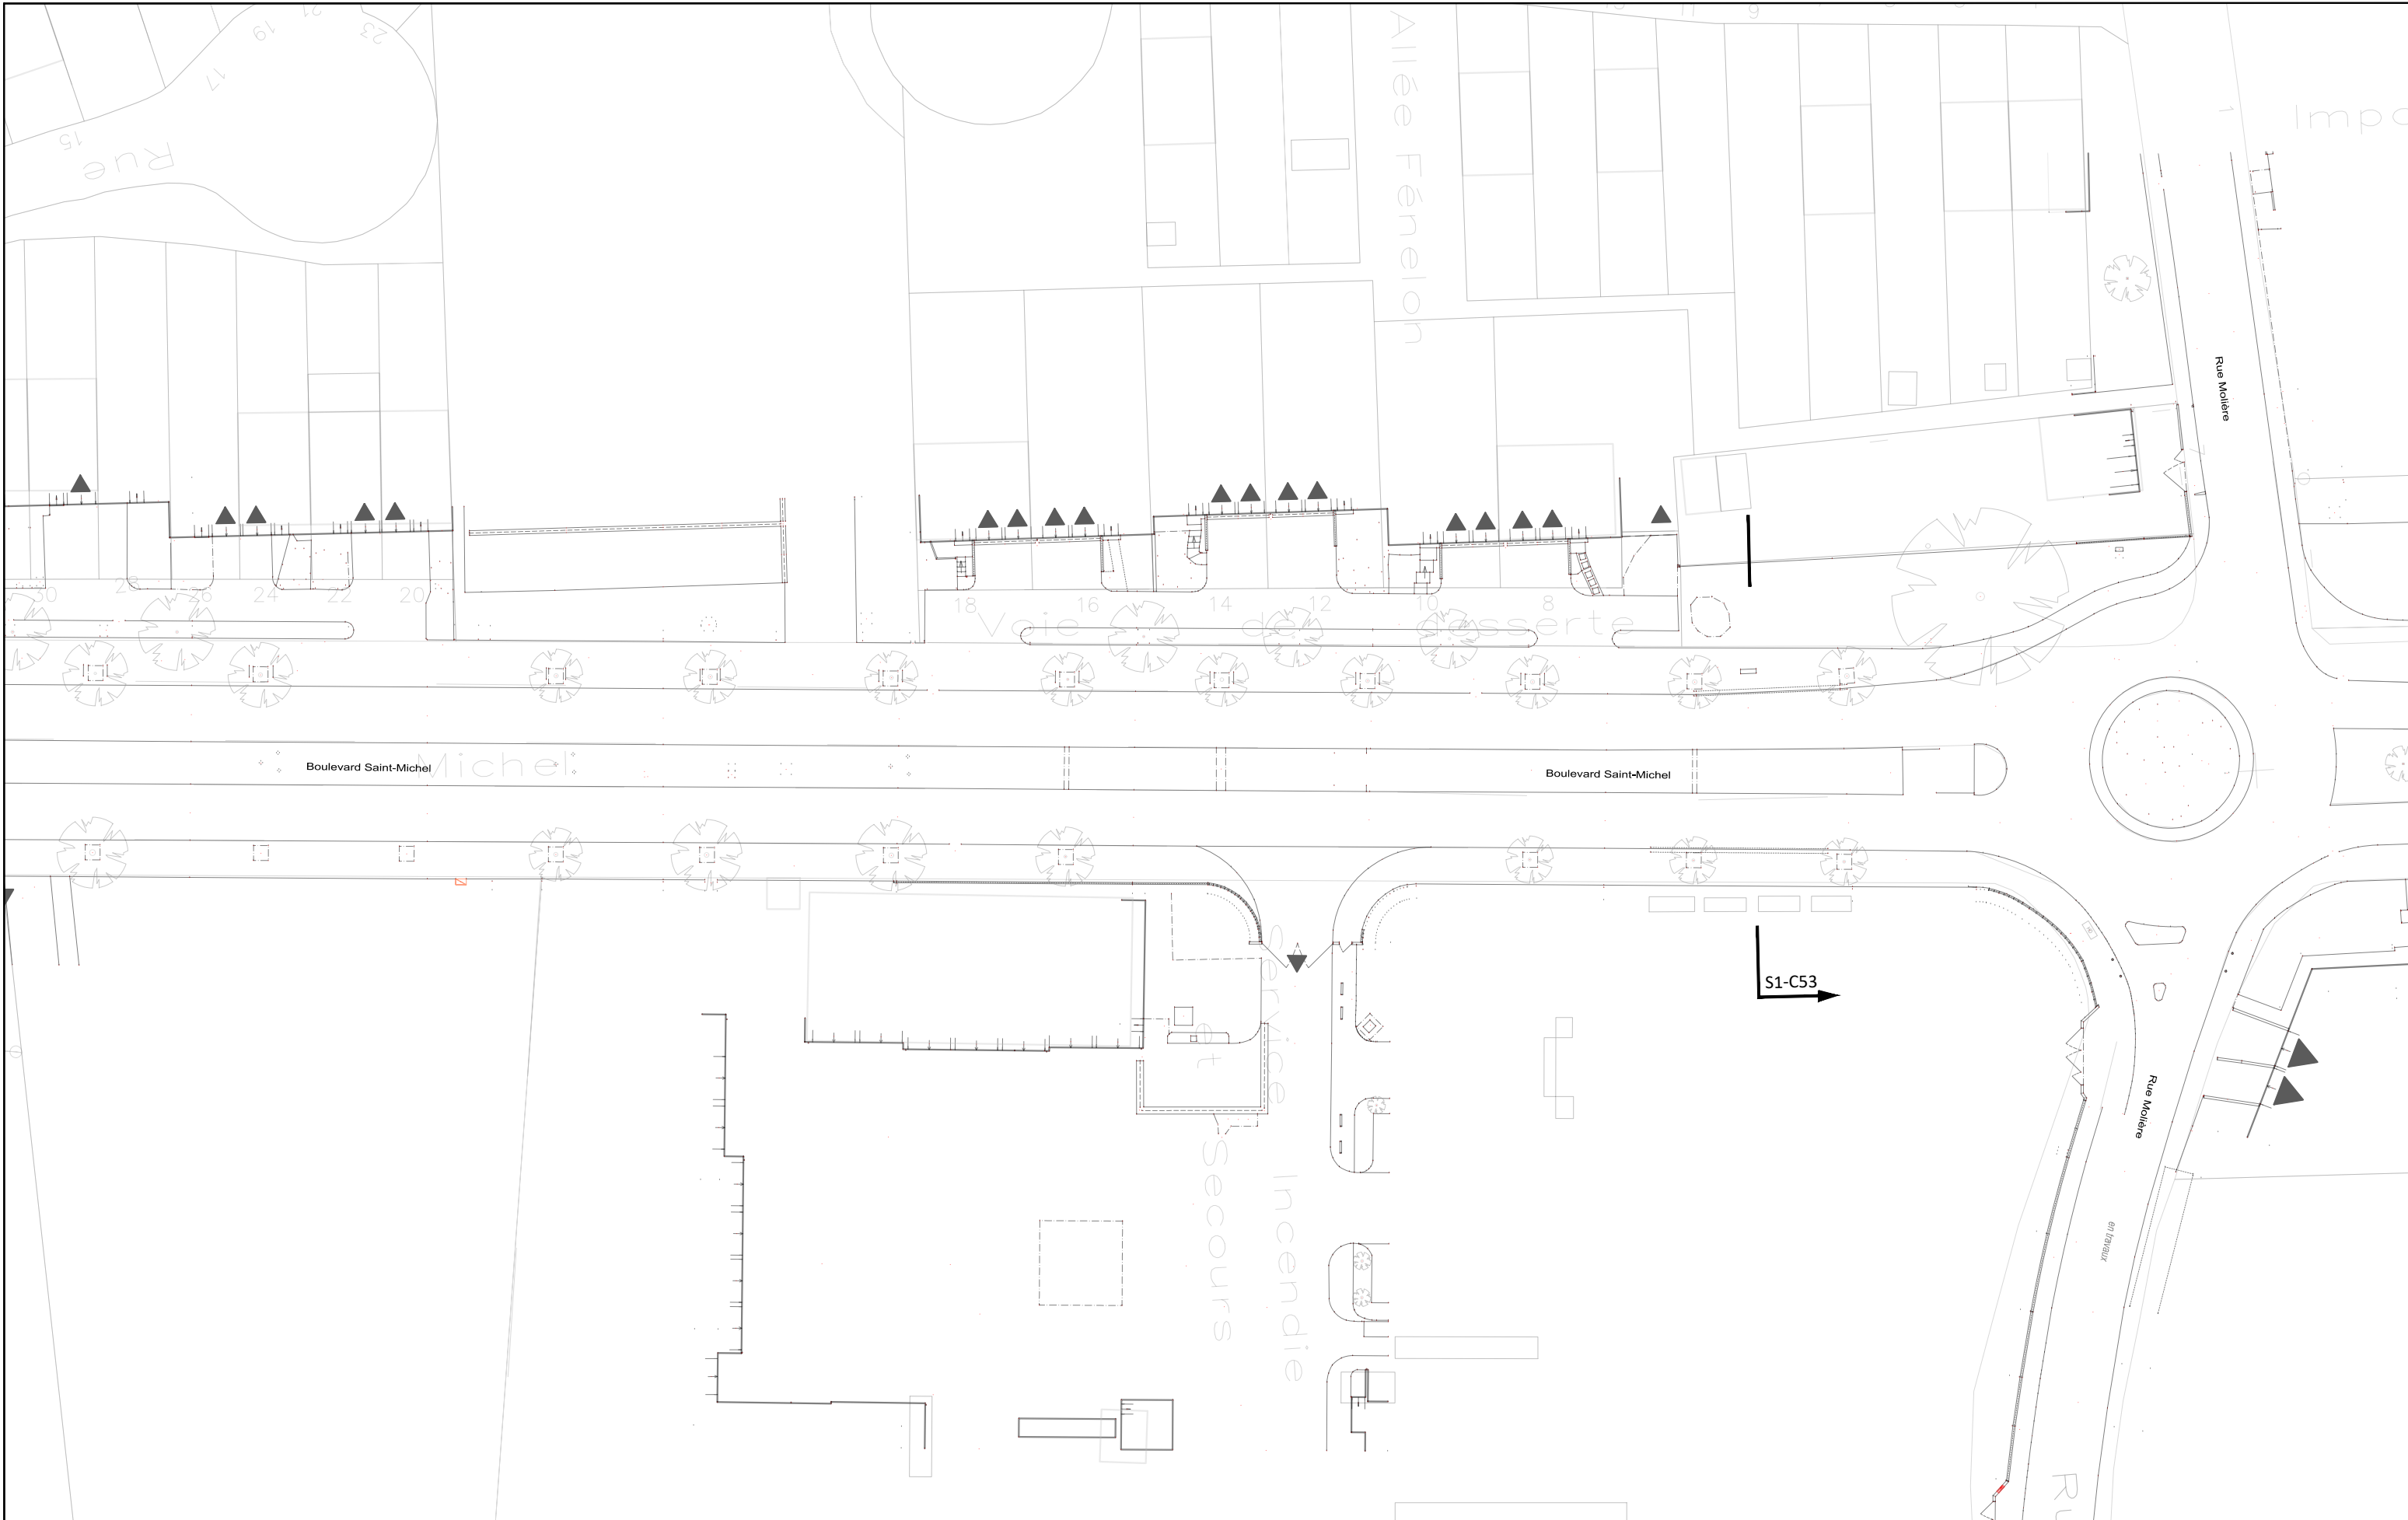

AVANT-PROJET
 RÉALISATION DE TROIS CHRONOLIGNES
 DE LE MANS MÉTROPOLE


LE MANS (72)
SEQUENCE 01

Plan d'insertion
 Boulevard Saint Michel
 Saint Michel

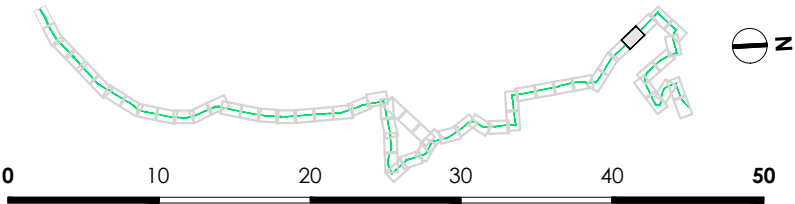

P01-46
 C4
 VAR
 Solution


			Auteur : SGI	Date création : 06/08/2021	Maj :	Ech : 1/500	Indice : A	Fichier : 3CL_AVP_MOEG_PAUME_AU_SEQ1_001_A
--	--	--	--------------	----------------------------	-------	-------------	------------	--

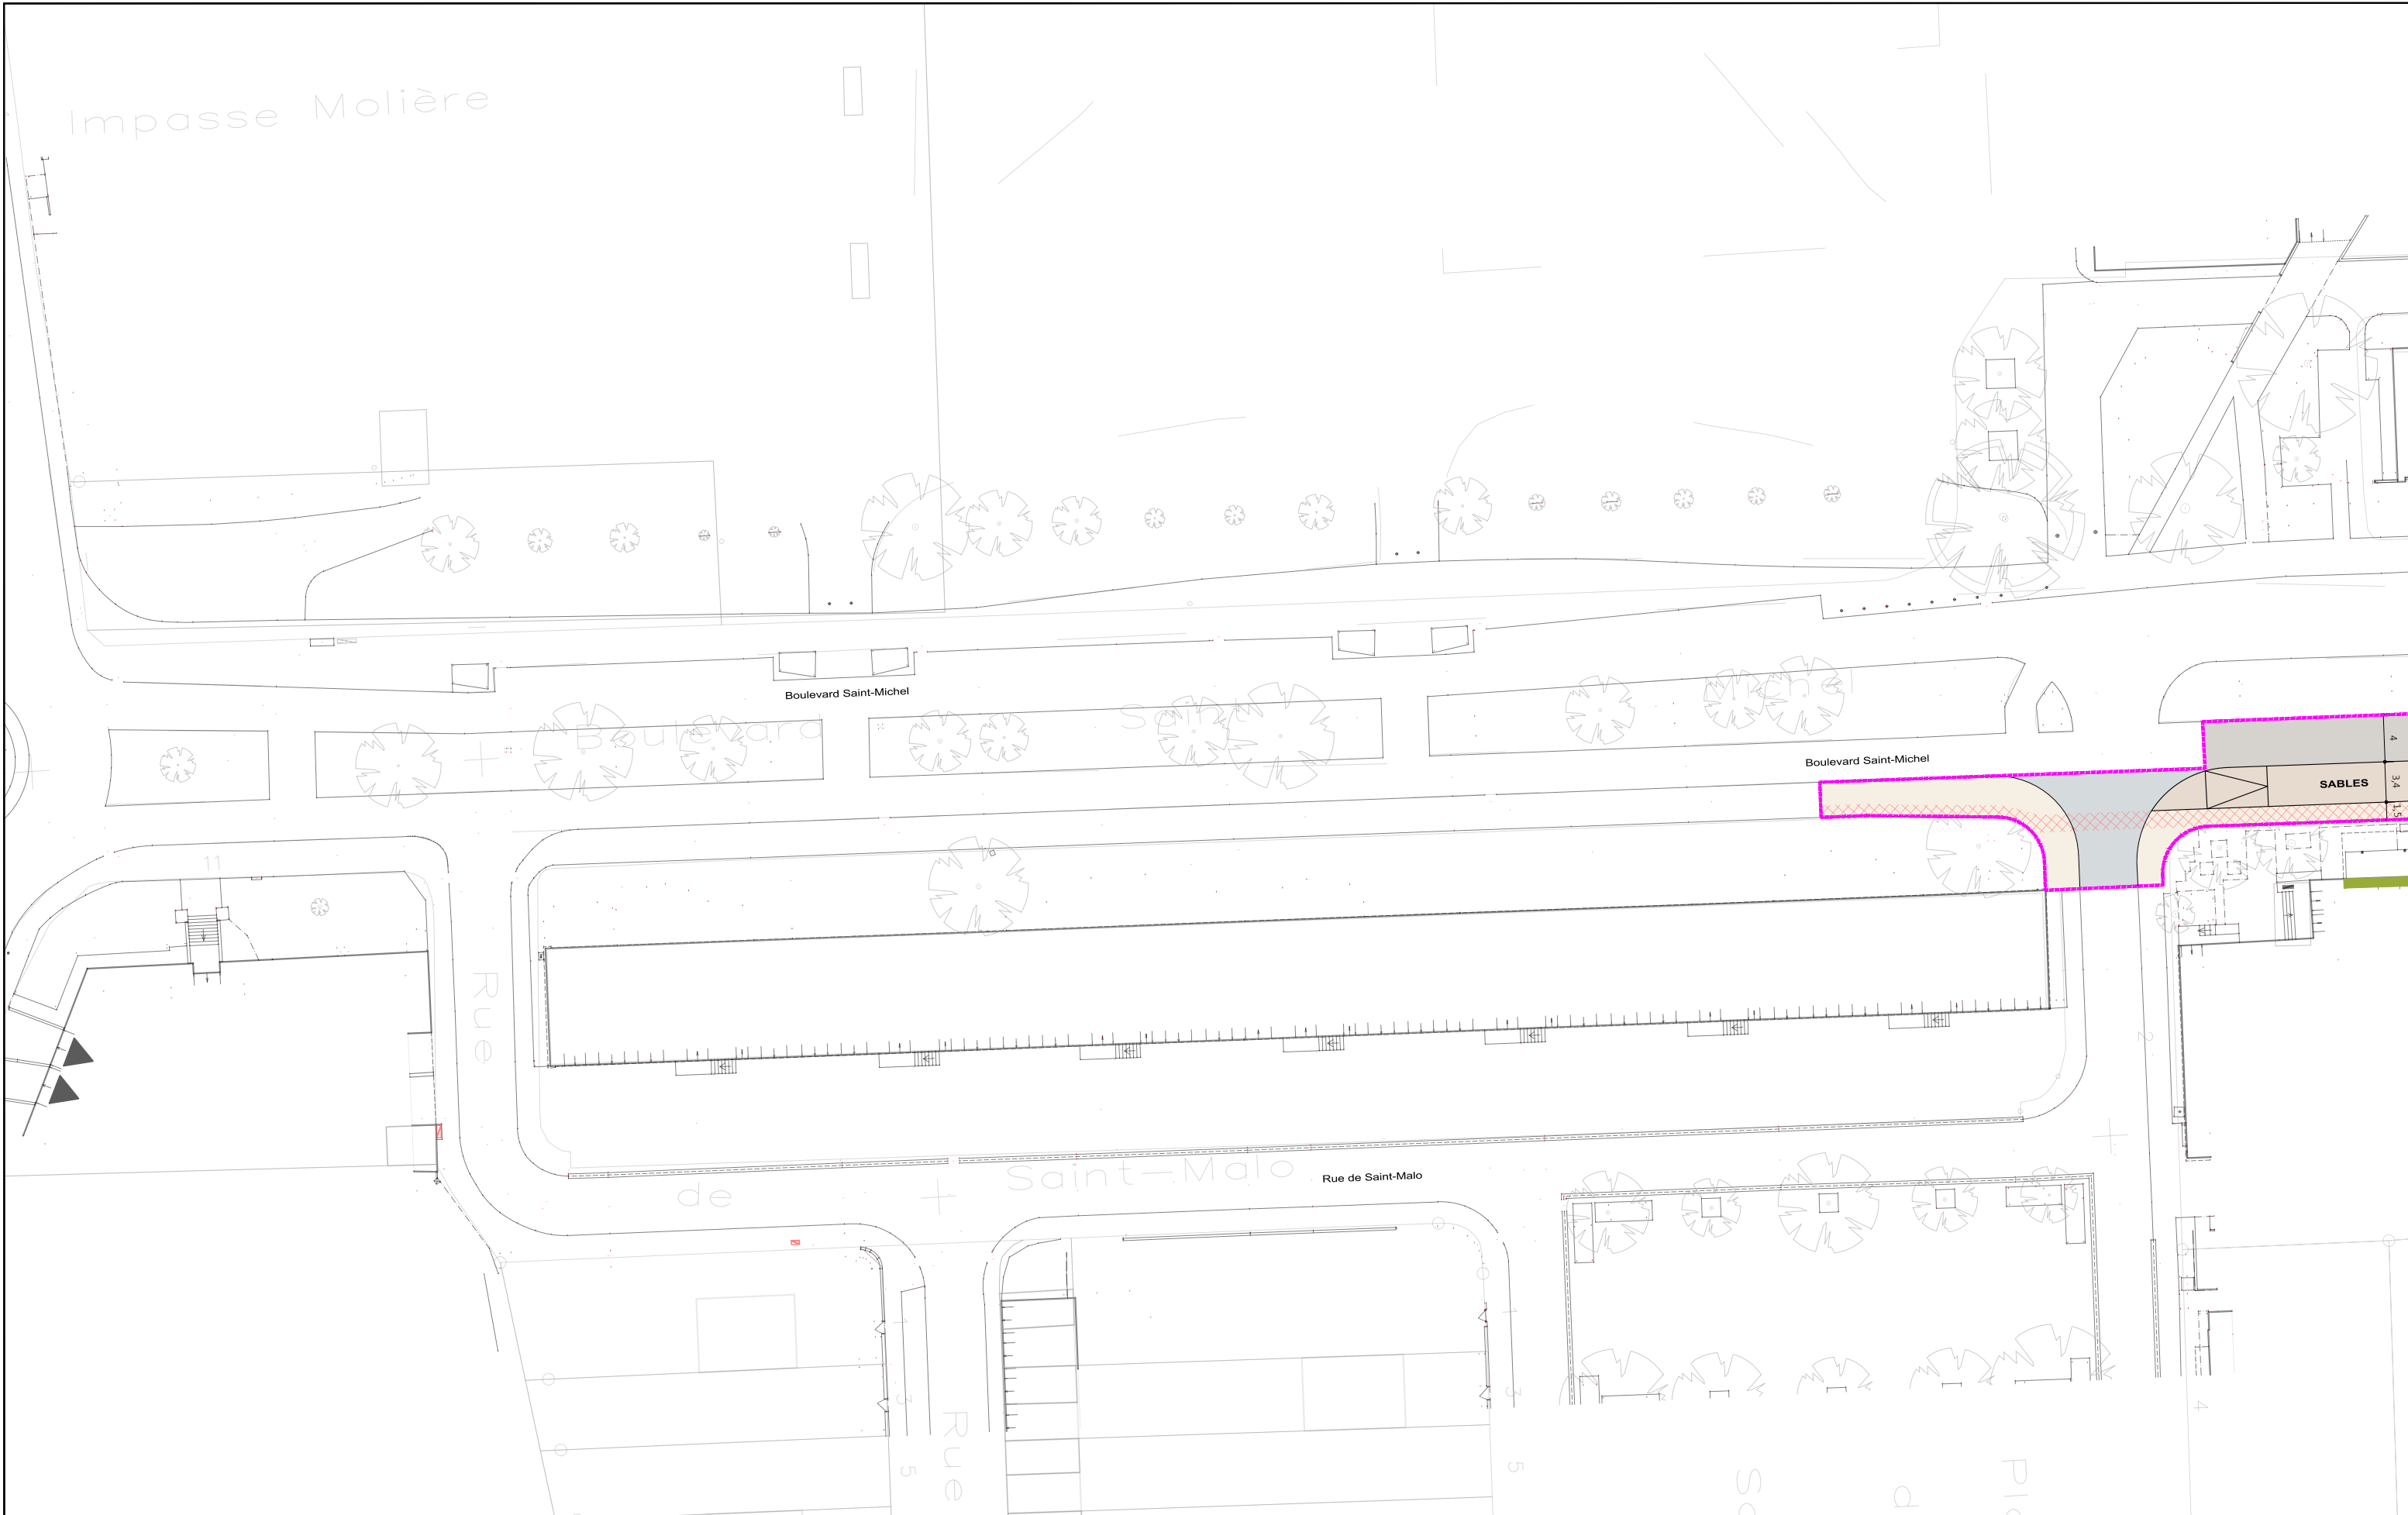

AVANT-PROJET
RÉALISATION DE TROIS CHRONOLIGNES
DE LE MANS MÉTROPOLE


LE MANS (72)
SEQUENCE 01

Plan d'insertion
Boulevard Saint Michel

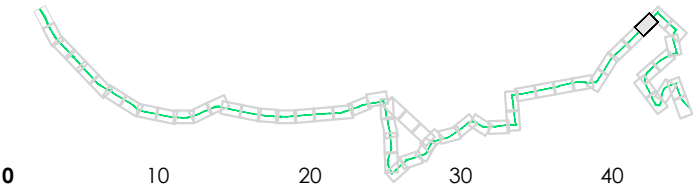

P01-47
C4
VAR
Solution



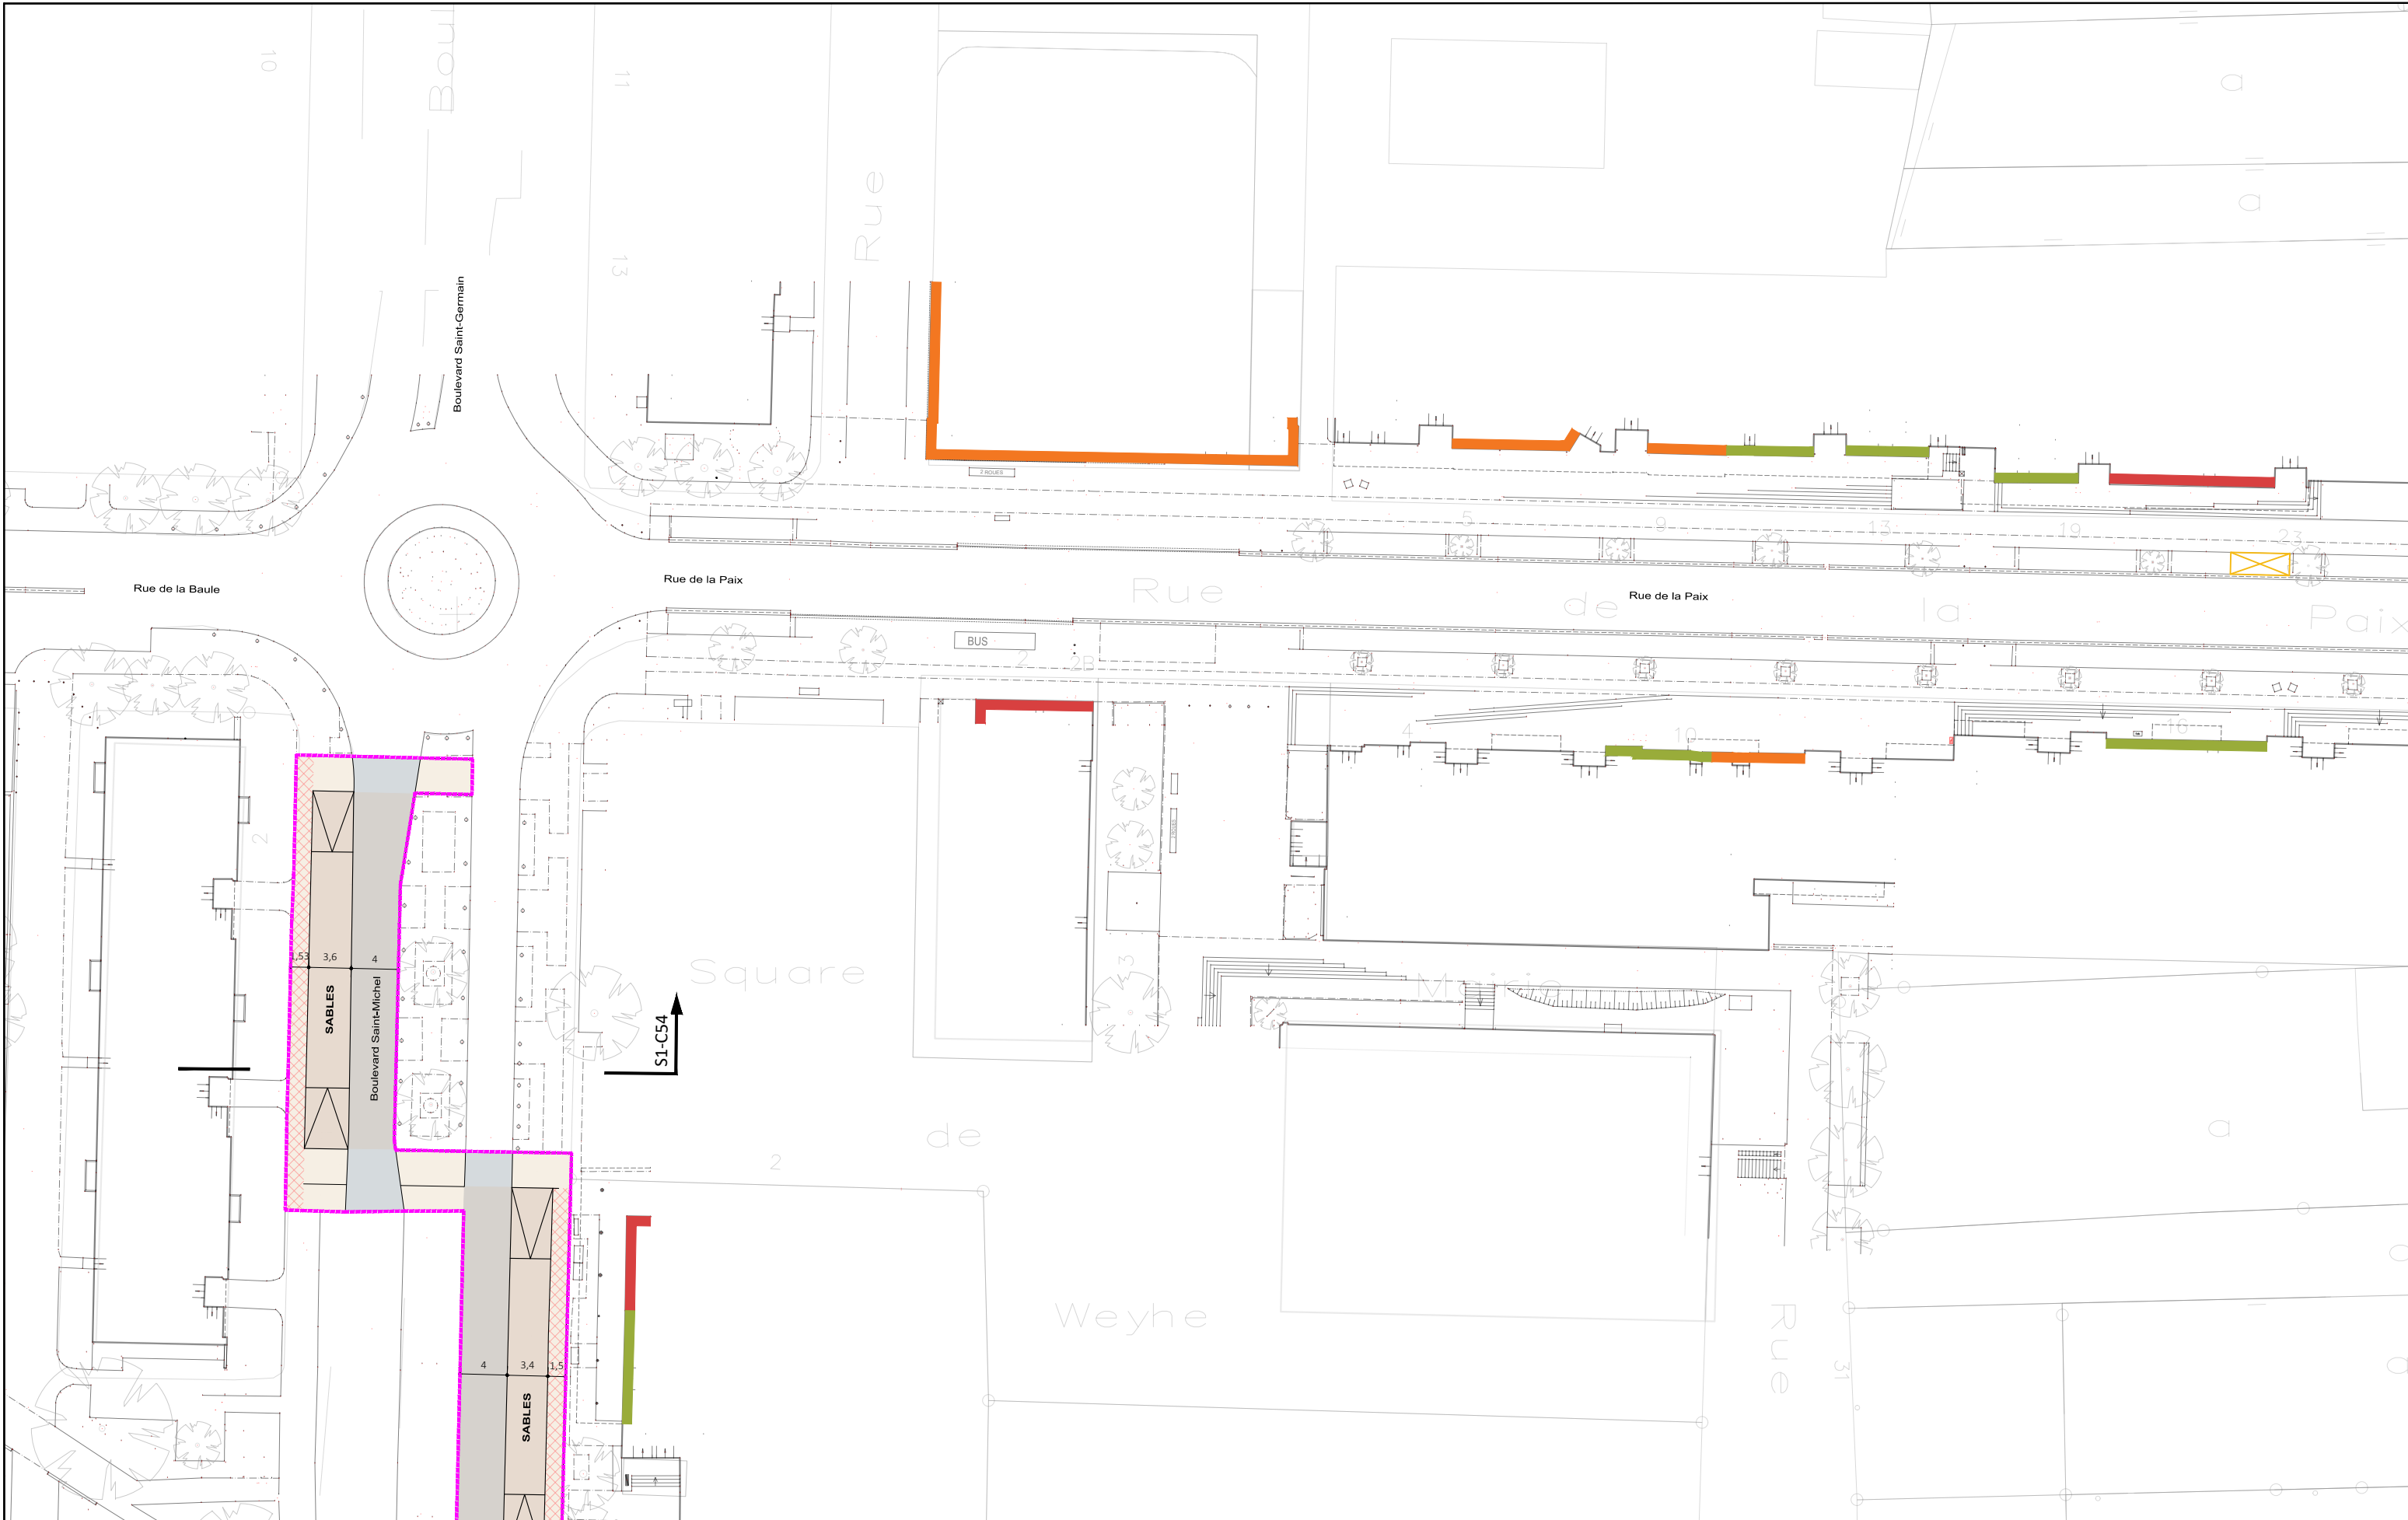


AVANT-PROJET
RÉALISATION DE TROIS CHRONOLIGNES
DE LE MANS MÉTROPOLE

LE MANS (72)
SEQUENCE 01

Plan d'insertion

Rue de la Paix
La Paix

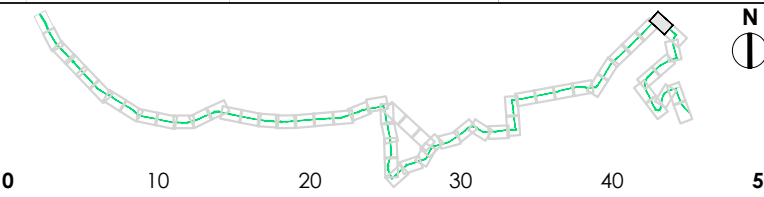

P01-48

C4

VAR

Solution



Auteur : SGI	Date création : 06/08/2021	Maj :	Ech : 1/500	Indice : A	Fichier : 3CL_AVP_MOEG_PAUME_AU_SEQ1_001_A
--------------	----------------------------	-------	-------------	------------	--





AVANT-PROJET
 RÉALISATION DE TROIS CHRONOLIGNES
 DE LE MANS MÉTROPOLE


LE MANS (72)
SEQUENCE 01

Plan d'insertion

Rue de Vienne
 Eglise Coulainès



Auteur : SGI | Date création : 06/08/2021 | Maj : | Ech : 1/500 | Indice : A | Fichier : 3CL_AVP_MOEG_PAUME_AU_SEQ1_001_A

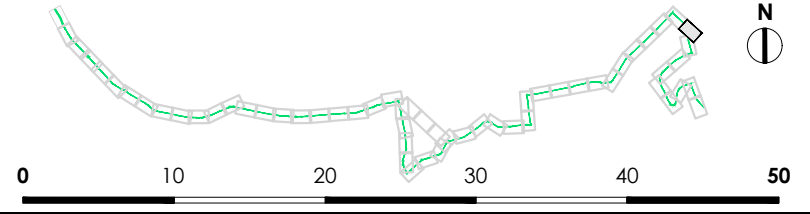


P01-49
 C4
 VAR
 Solution



AVANT-PROJET
RÉALISATION DE TROIS CHRONOLIGNES
DE LE MANS MÉTROPOLE

LE MANS (72)
SEQUENCE 01

Plan d'insertion
Avenue de Rome
Europe

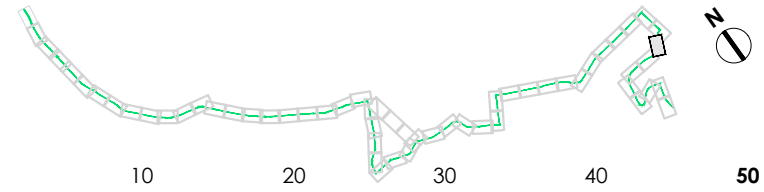

P01-50
C4
VAR
Solution



Auteur : SGI

Date création : 06/08/2021

Maj :

Ech : 1/500

Indice : A


Fichier : 3CL_AVP_MOEG_PAUME_AU_SEQ1_001_A




AVANT-PROJET
RÉALISATION DE TROIS CHRONOLIGNES
DE LE MANS MÉTROPOLE

LE MANS (72)
SEQUENCE 01

Plan d'insertion
Rue de Budapest
Europe

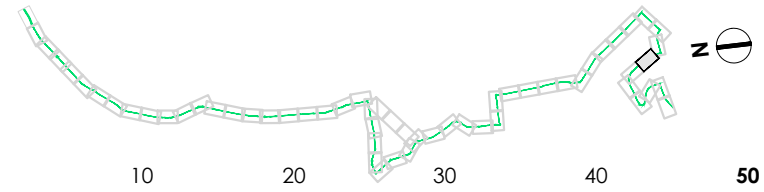

P01-51
C4
VAR
Solution

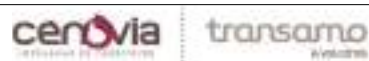

Auteur : SGI

Date création : 06/08/2021


Maj :

Ech : 1/500

Indice : A

Fichier : 3CL_AVP_MOEG_PAUME_AU_SEQ1_001_A




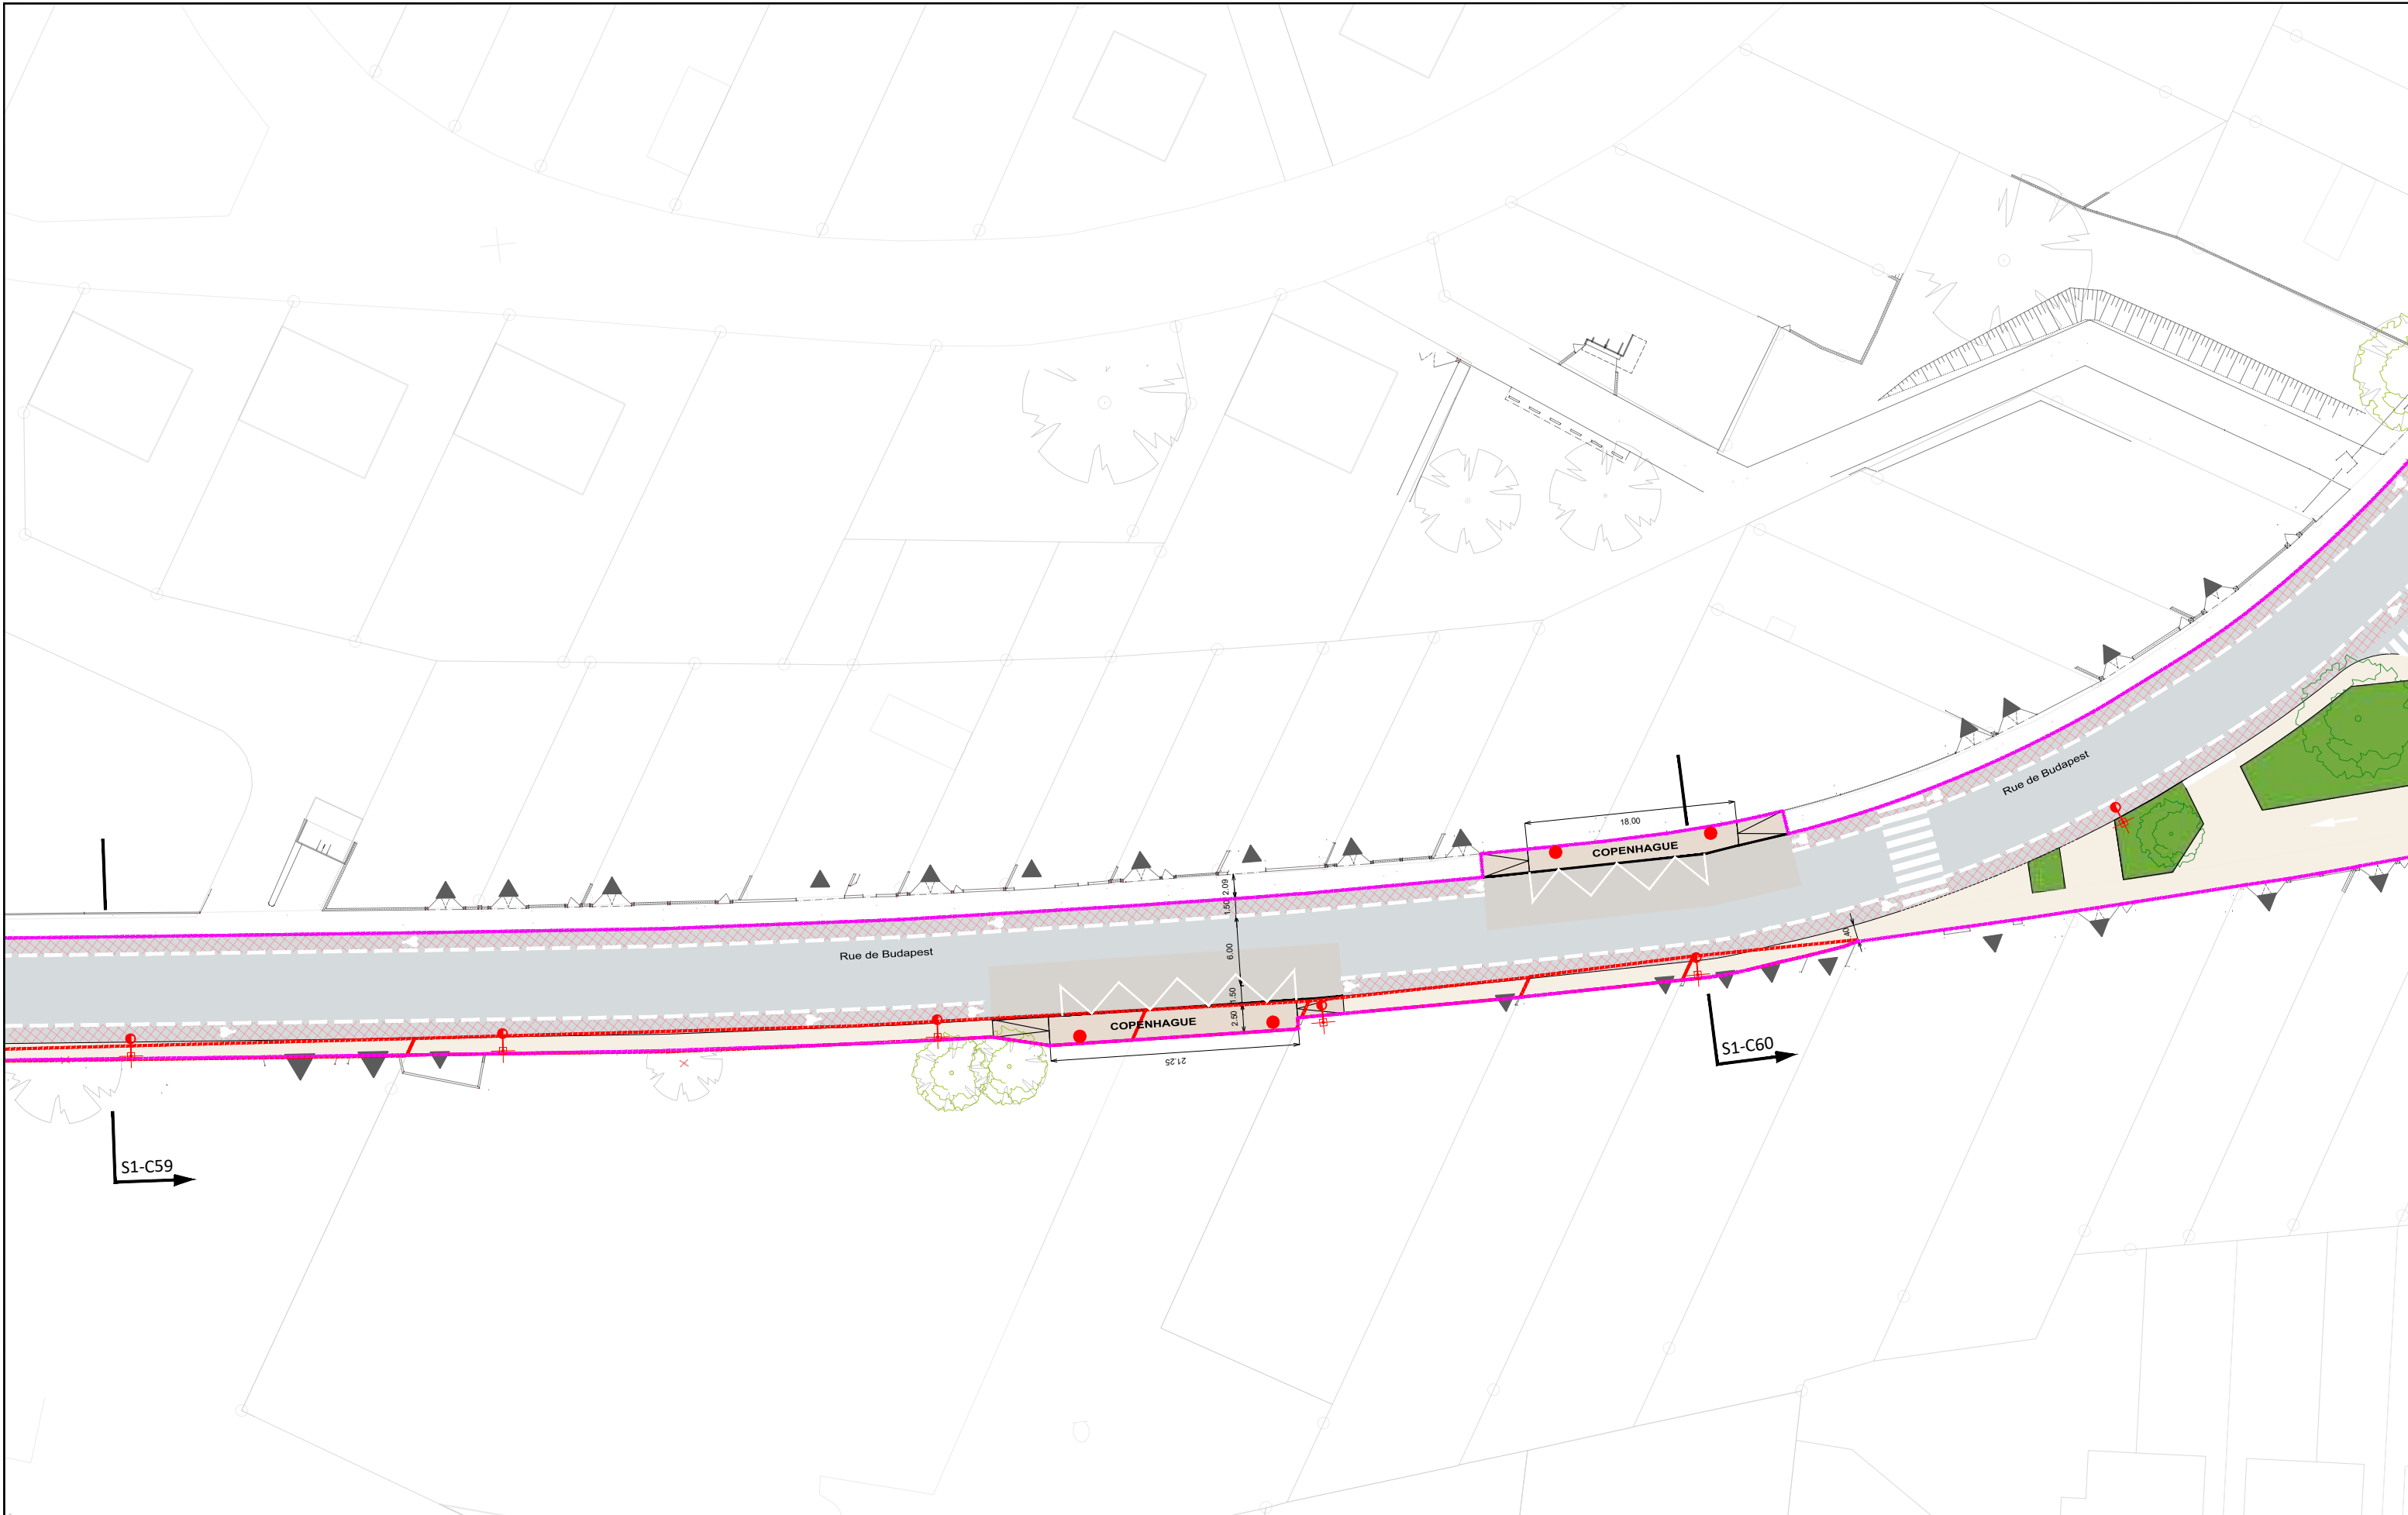

AVANT-PROJET
RÉALISATION DE TROIS CHRONOLIGNES
DE LE MANS MÉTROPOLE

LE MANS (72)
SEQUENCE 01

Plan d'insertion
Rue de Budapest
Copenhague

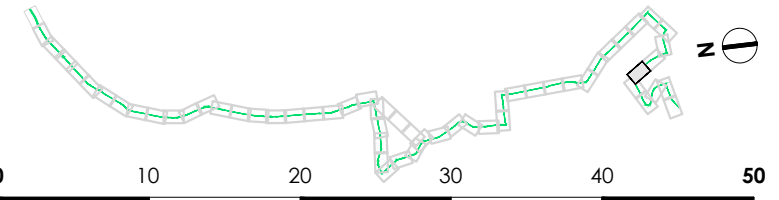

P01-52
C4
VAR
Solution



Auteur : SGI

Date création : 06/08/2021

Maj :

Ech : 1/500

Indice : A

Fichier : 3CL_AVP_MOEG_PAUME_AU_SEQ1_001_A






AVANT-PROJET
RÉALISATION DE TROIS CHRONOLIGNES
DE LE MANS MÉTROPOLE

LE MANS (72)
SEQUENCE 01

Plan d'insertion
Avenue de Madrid

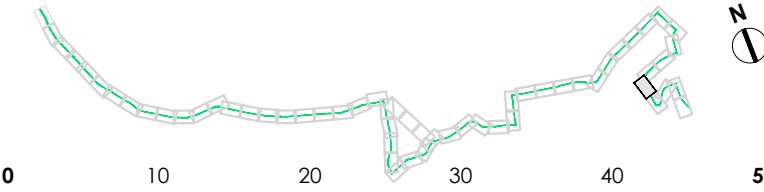

P01-53
C4
VAR
Solution



Saint-de-Belevue

Rue du Luxembourg

Rue de Lisbonne

PAUL LOUIS JACQUES

Avenue de Madrid

PAUL LOUIS JACQUES

Rue Leveau


S1-C62




AVANT-PROJET
RÉALISATION DE TROIS CHRONOLIGNES
DE LE MANS MÉTROPOLE

LE MANS (72)
SEQUENCE 01

Plan d'insertion
Avenue de Madrid
Paul Louis Jacques

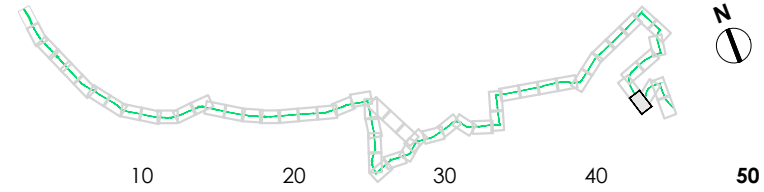


P01-54
C4
VAR
Solution

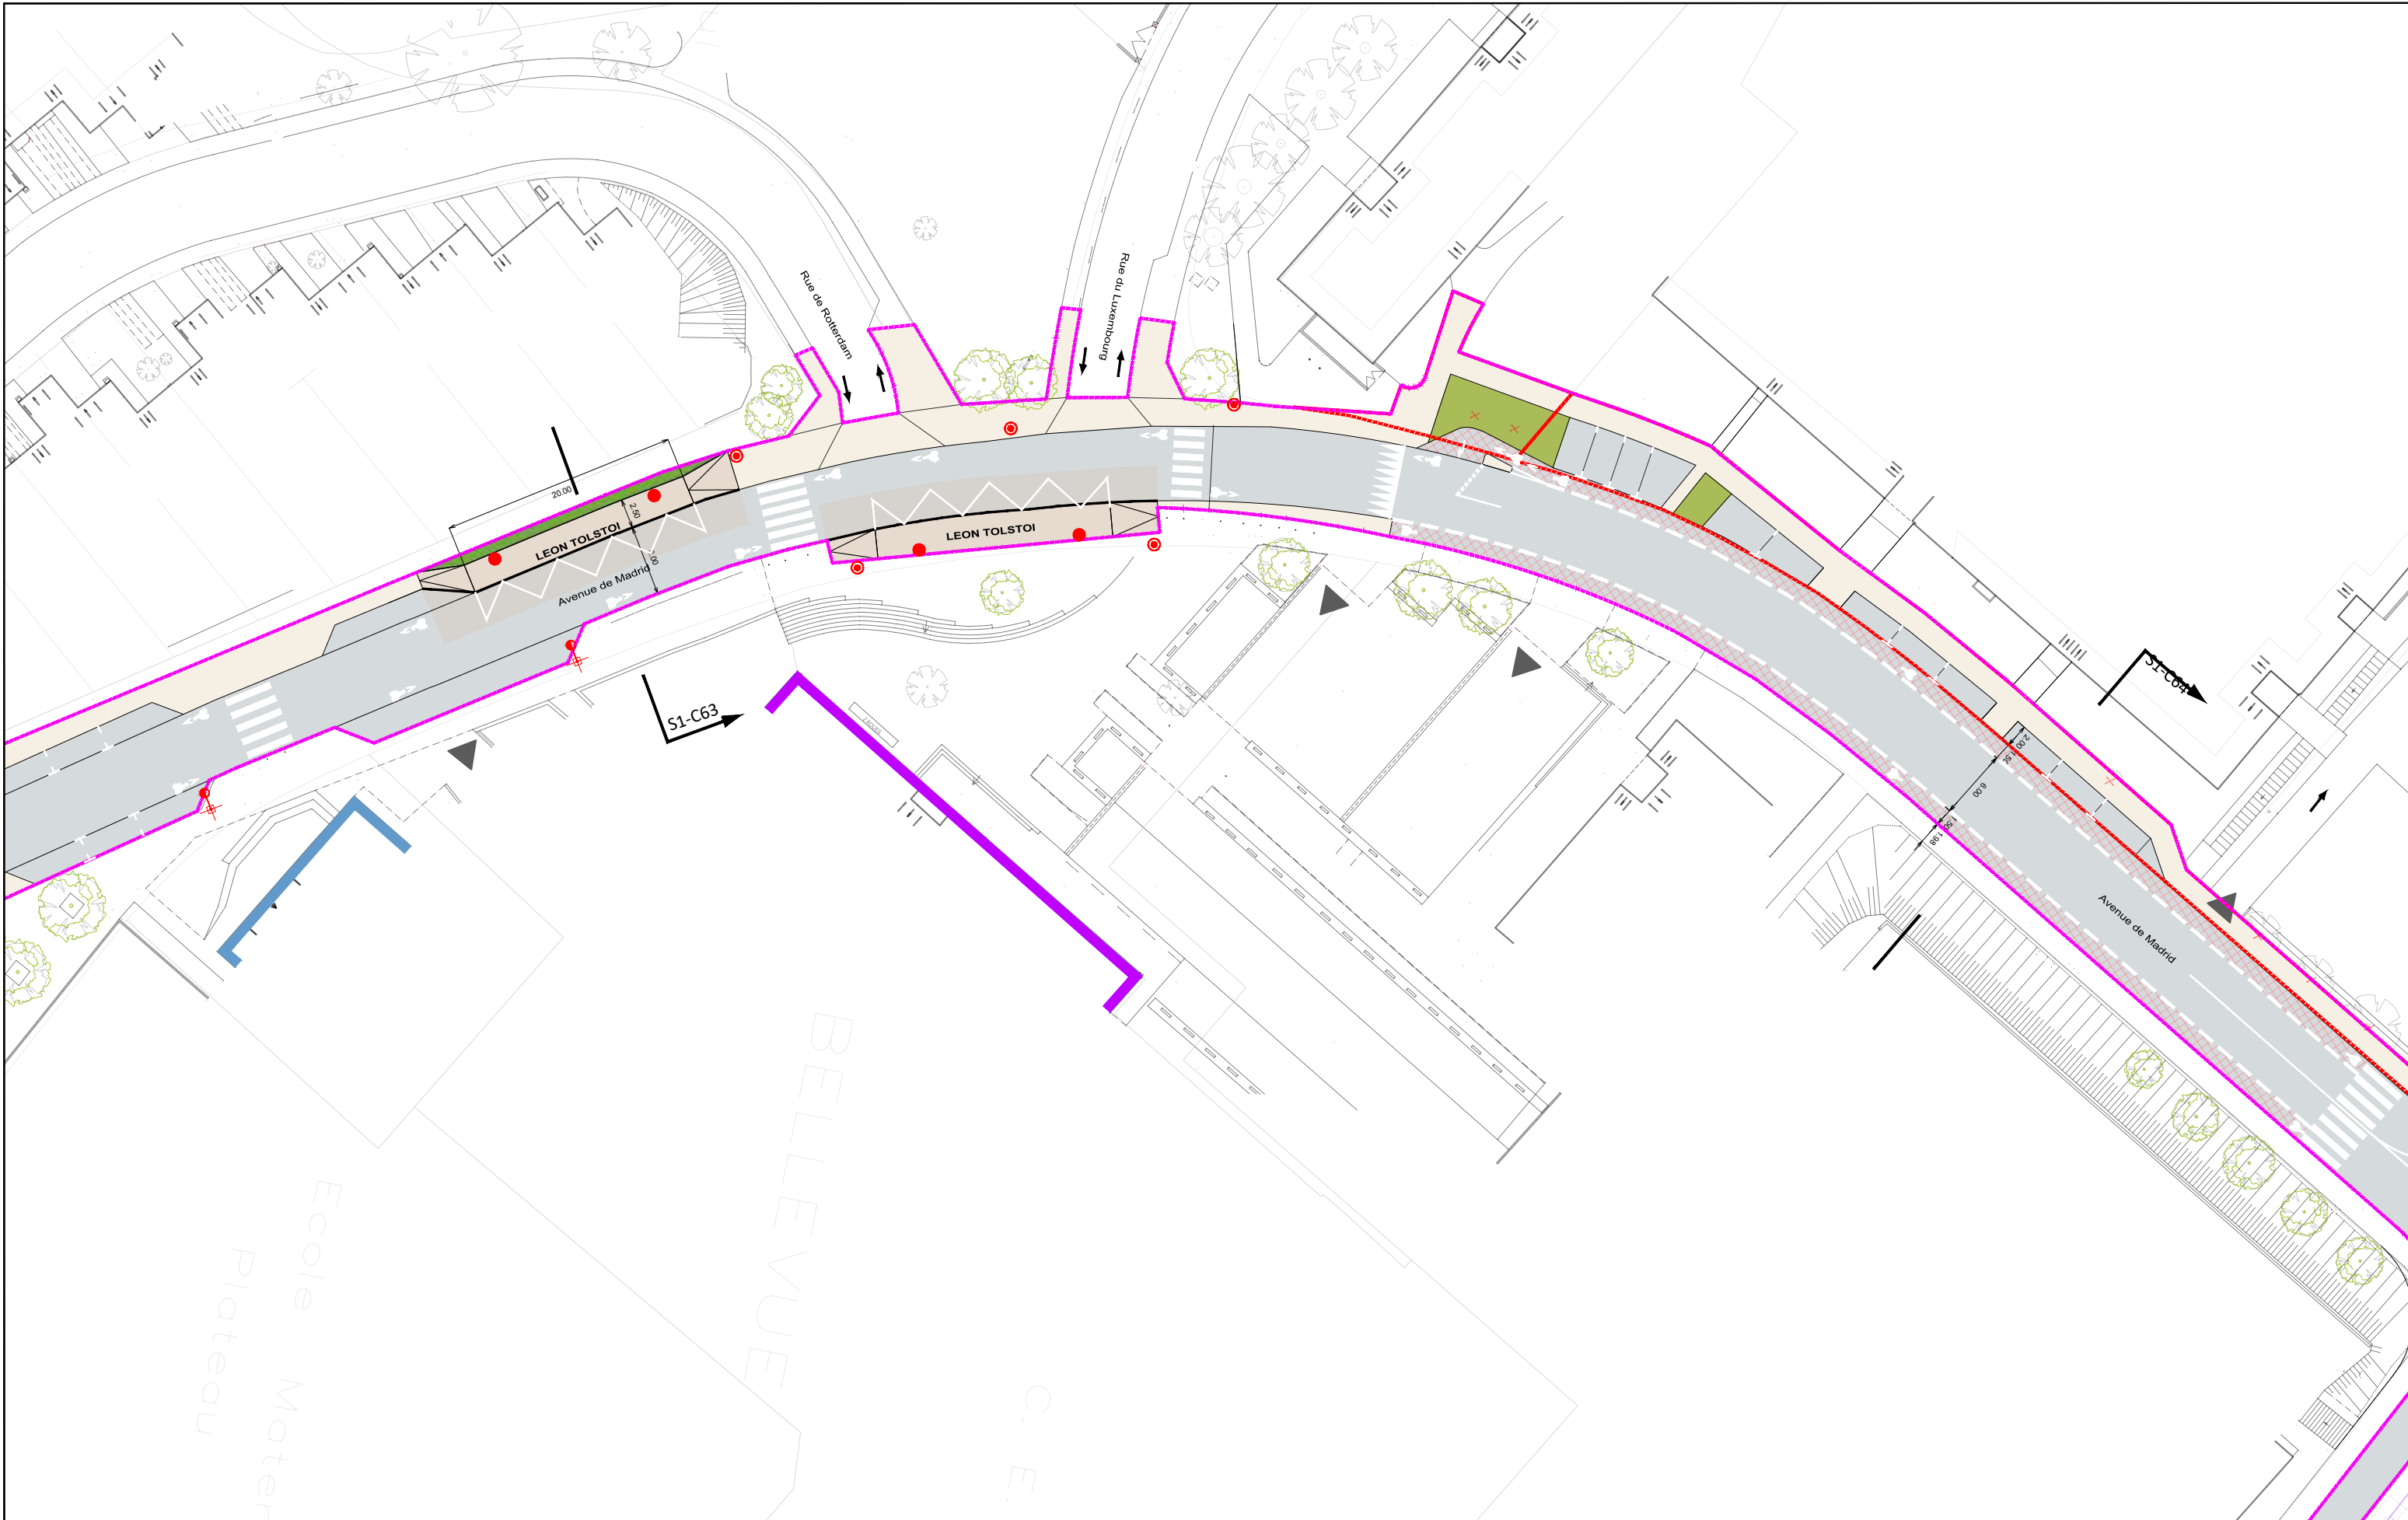


AVANT-PROJET
RÉALISATION DE TROIS CHRONOLIGNES
DE LE MANS MÉTROPOLE

LE MANS (72)
SEQUENCE 01

Plan d'insertion
Avenue de Madrid
Leon Tolstoï

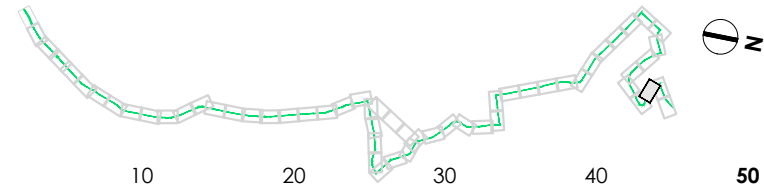


P01-55
C4
VAR
Solution

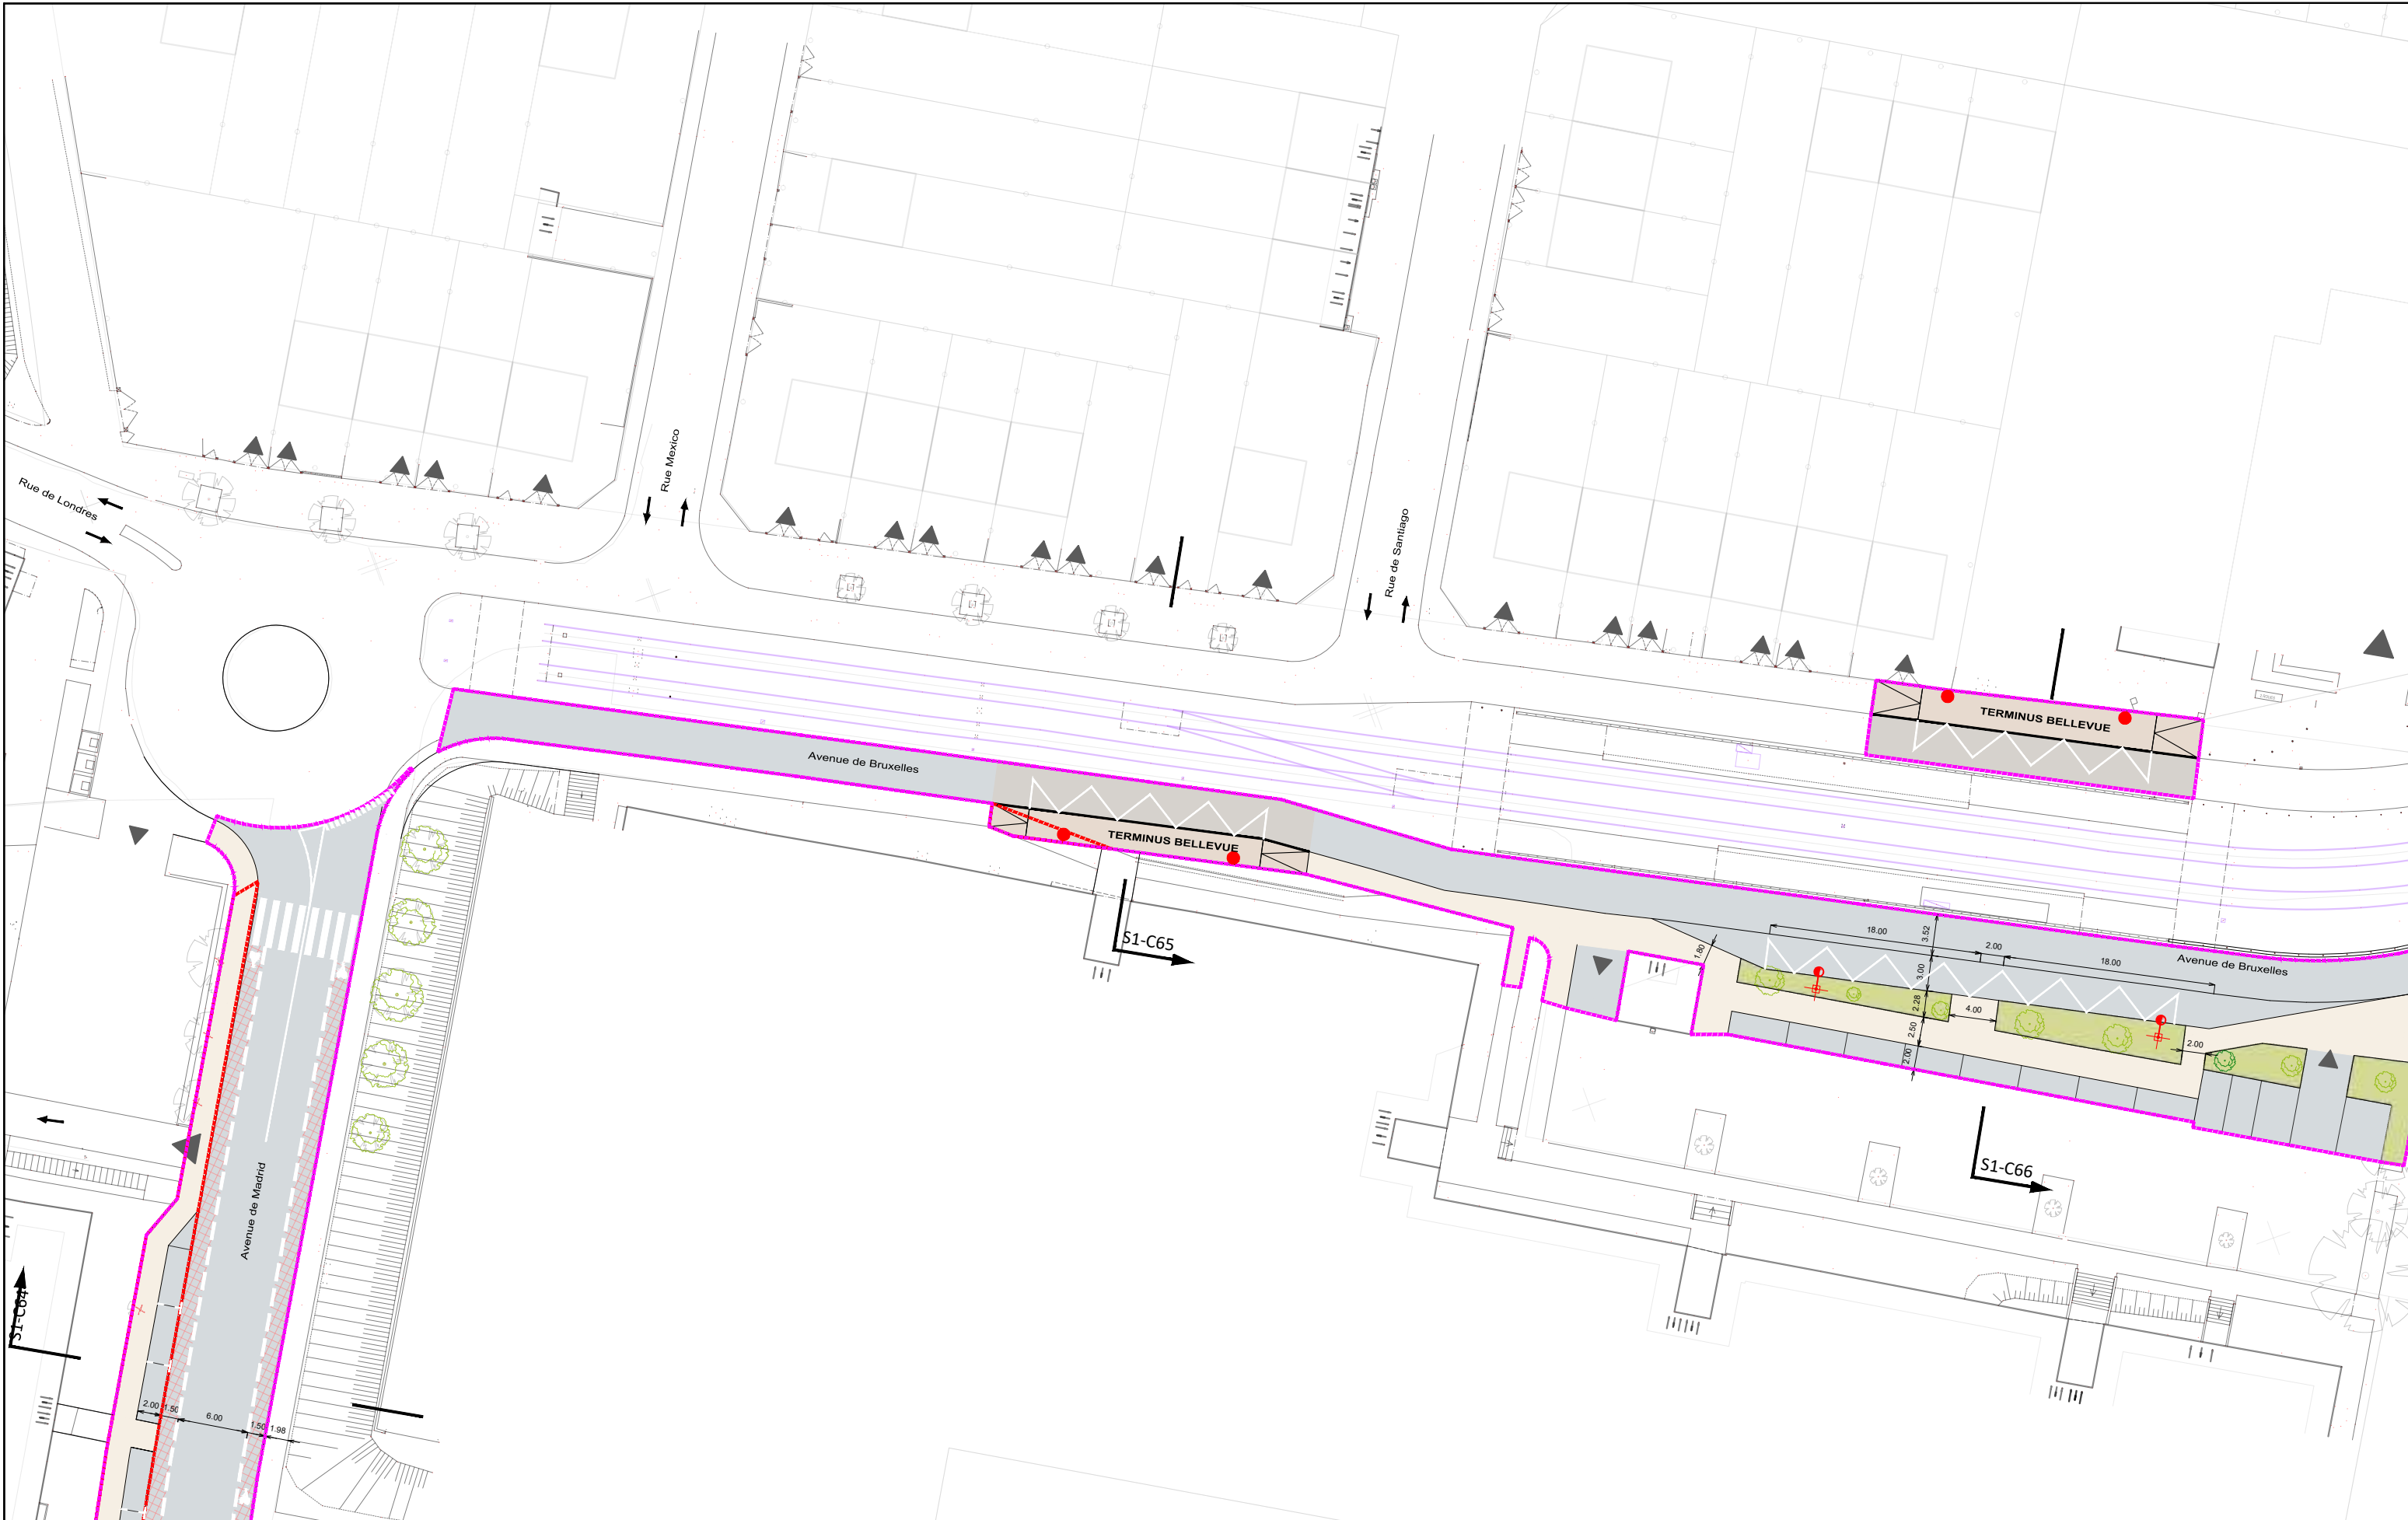

AVANT-PROJET
RÉALISATION DE TROIS CHRONOLIGNES
DE LE MANS MÉTROPOLE

LE MANS (72)
SEQUENCE 01

Plan d'insertion
Avenue de Bruxelles
Bellevue - Hauts de Coullaines

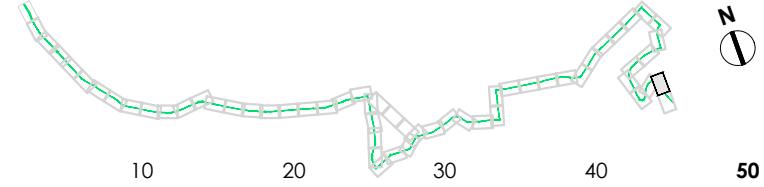


P01-56
C4
VAR
Solution



Auteur : SGI	Date création : 06/08/2021	Maj :	Ech : 1/500	Indice : A	Fichier : 3CL_AVP_MOEG_PAUME_AU_SEQ1_001_A
--------------	----------------------------	-------	-------------	------------	--




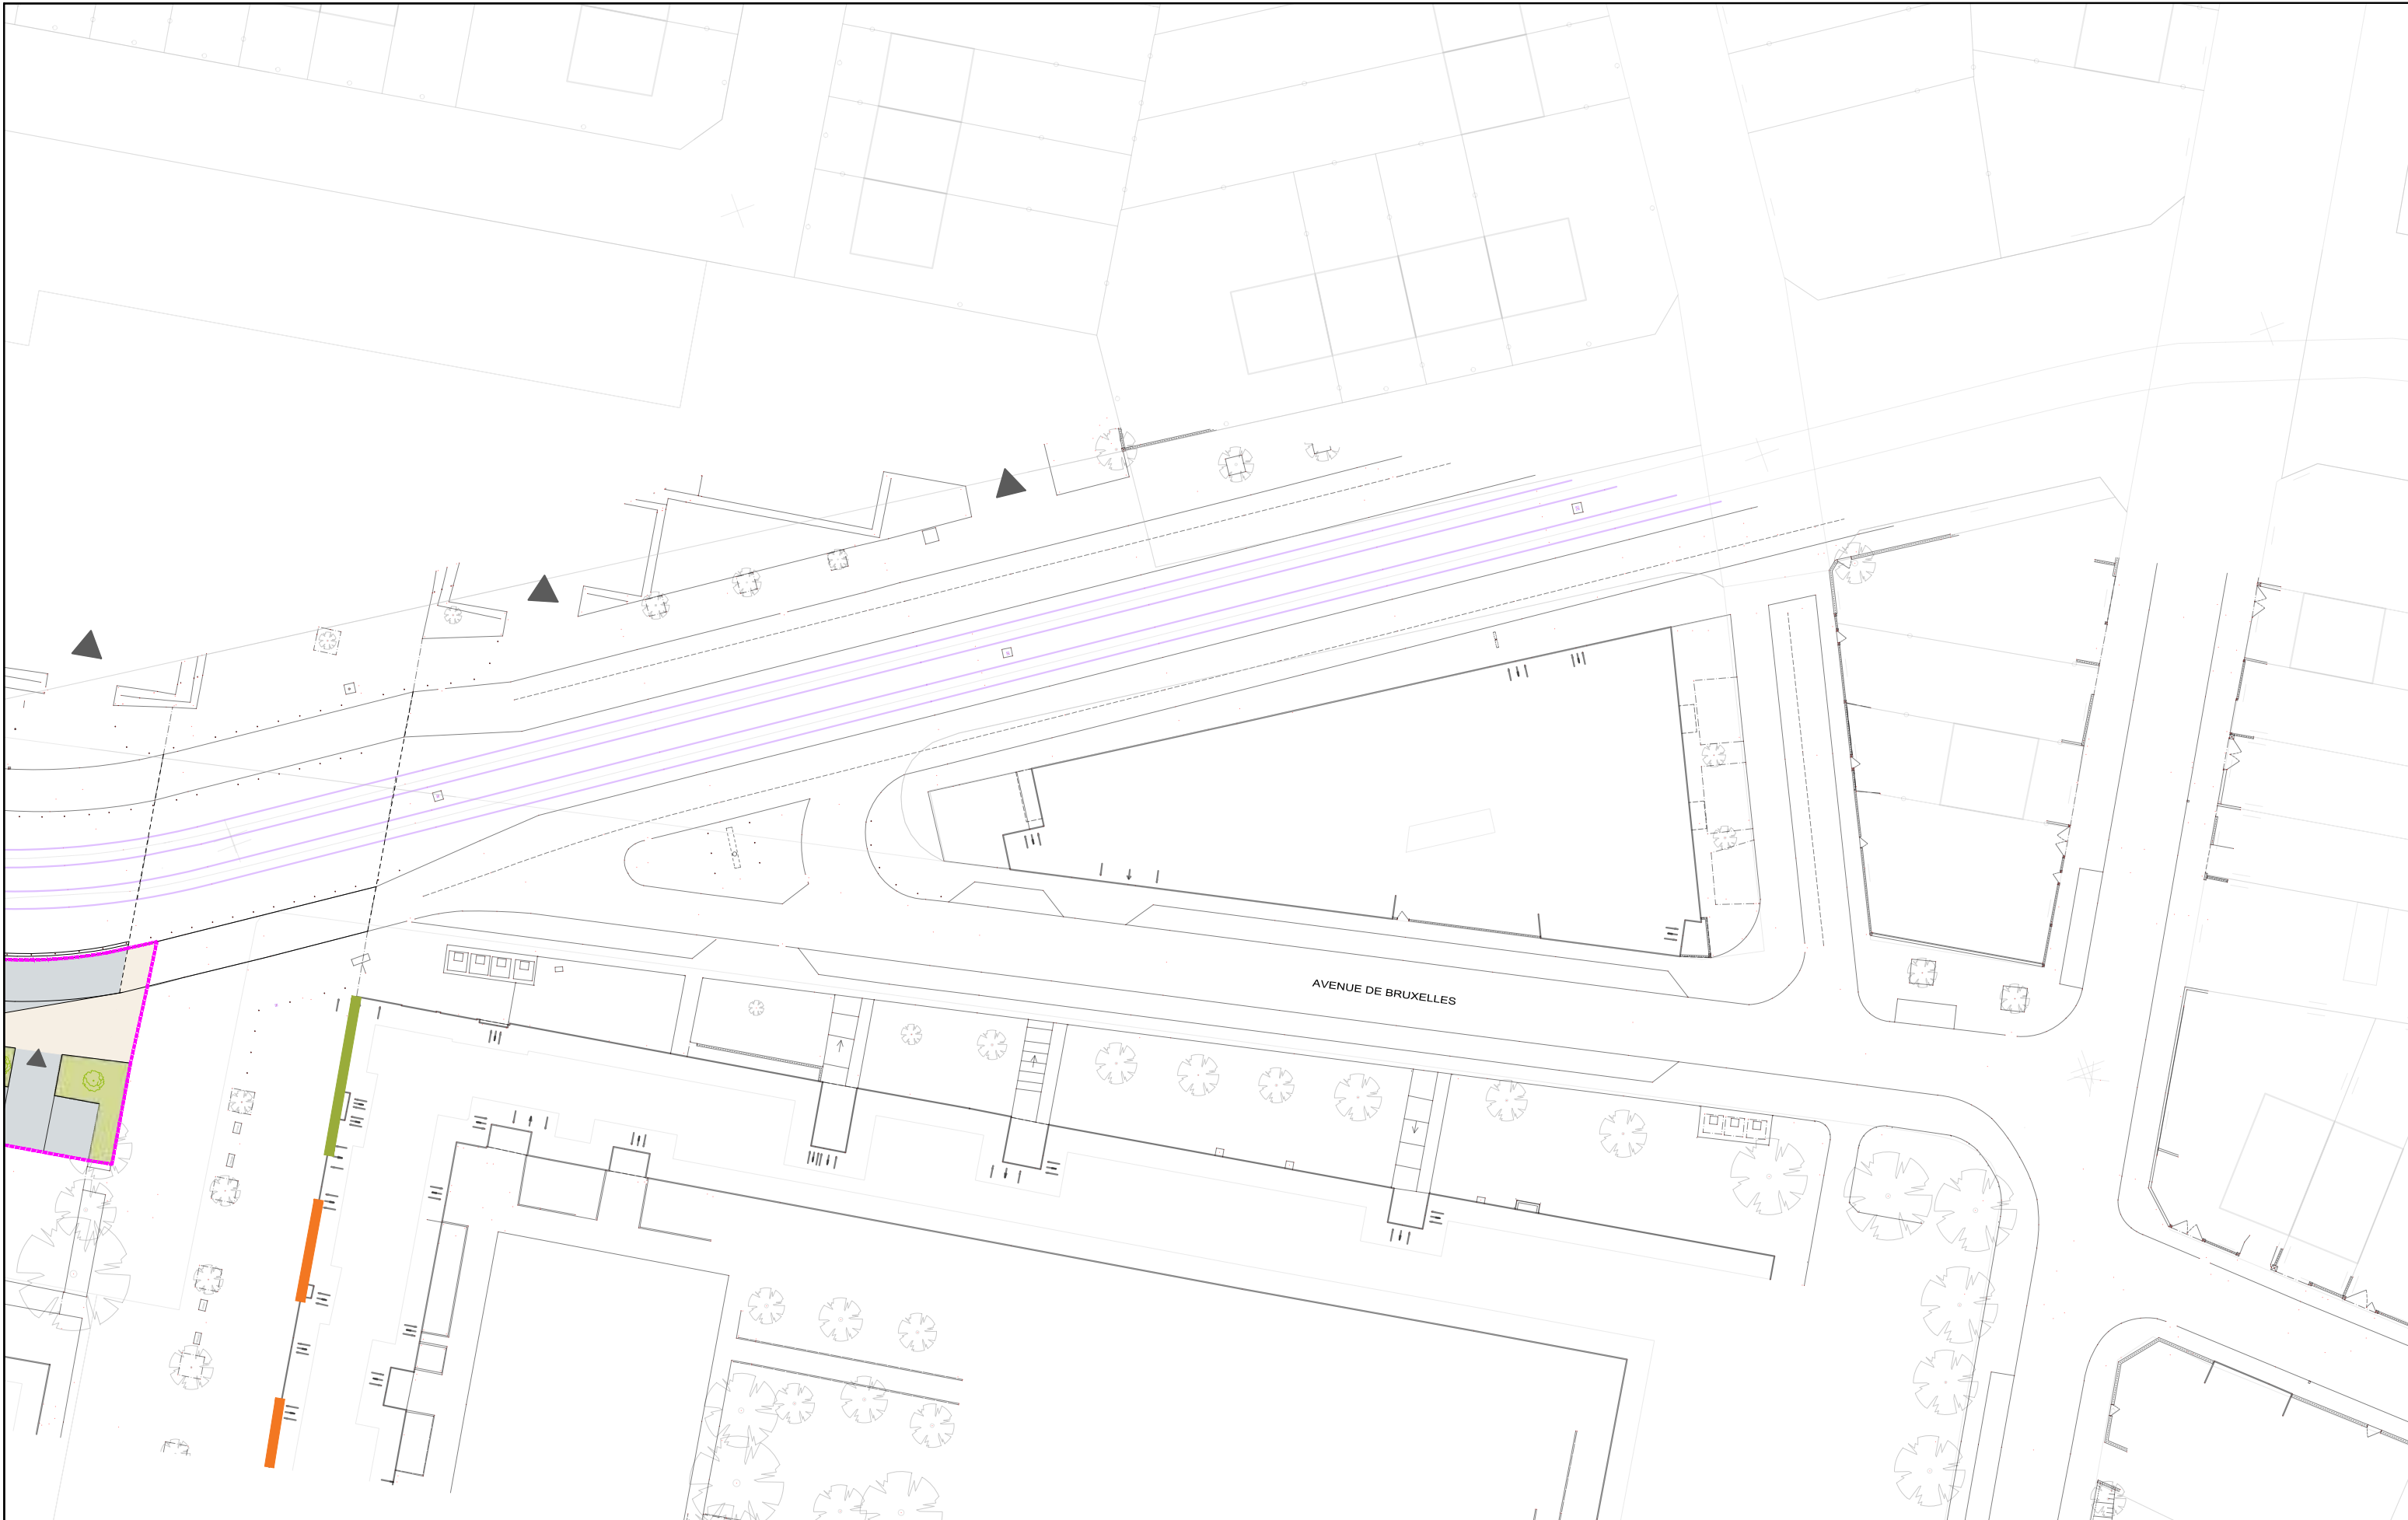

AVANT-PROJET
RÉALISATION DE TROIS CHRONOLIGNES
DE LE MANS MÉTROPOLE

LE MANS (72)
SEQUENCE 01

Plan d'insertion
Avenue de Bruxelles

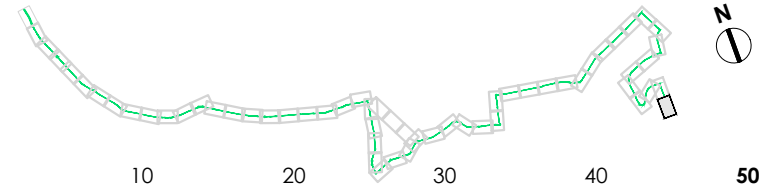

P01-57
C4
VAR
Solution

Groupement de maîtrise d'œuvre



CERAMIDE
Agence d'Ingénierie et paysage



paume⁺
VILLES
PAYSAGES
& MOBILITÉS

SERUE
INGENIERIE

 **TRANSITEC**
optimiseurs de mobilité - depuis 1954
